
ფორმატი A3

თარიღი 2024

ექსპლიკაცია

საერთო ფართი	130.2 მ²
დამხმარე ფართი	9.4 მ²
კიბის უჯრედი	16.5 მ²
სასარგებლო ფართი (ხიდი)	27 მ²
მოცემების ფართი	1047.4 მ²
კ2-ის ფართი	194.1 მ²
სამშენებლო ფართი	1047.4 მ²

კოორდინატი ნიშნები

0.000

ძირ. ნიშნული 462.80 m
ზღვის ბაროსთან აბსოლუტში


წყლის გადაგდების მიმართულება

დამკვეთი:

მესაკუთრე:
შ.პ.ს. "აზიმუტი"
L.T.D. "azimuti"

პროექტის სახელწოდება


II სართულის გეგმა

მ. 1:200

საპროექტო ორგანიზაცია

შ.პ.ს. "აზიმუტი"
L.T.D. "azimuti"
მის: თბილისი,
ვაჟა ფშაველას გამზ №70ბ.
ტელ: 2211110
azimuti2012@gmail.com

პროექტის ავტორი

არქიტექტორი: ლაშა დანელია
პრეზიდენტი: მ. ნიკოლეიშვილი
არქიტექტორი: ლ. დანელია

სტადია: არქ. პროექტი

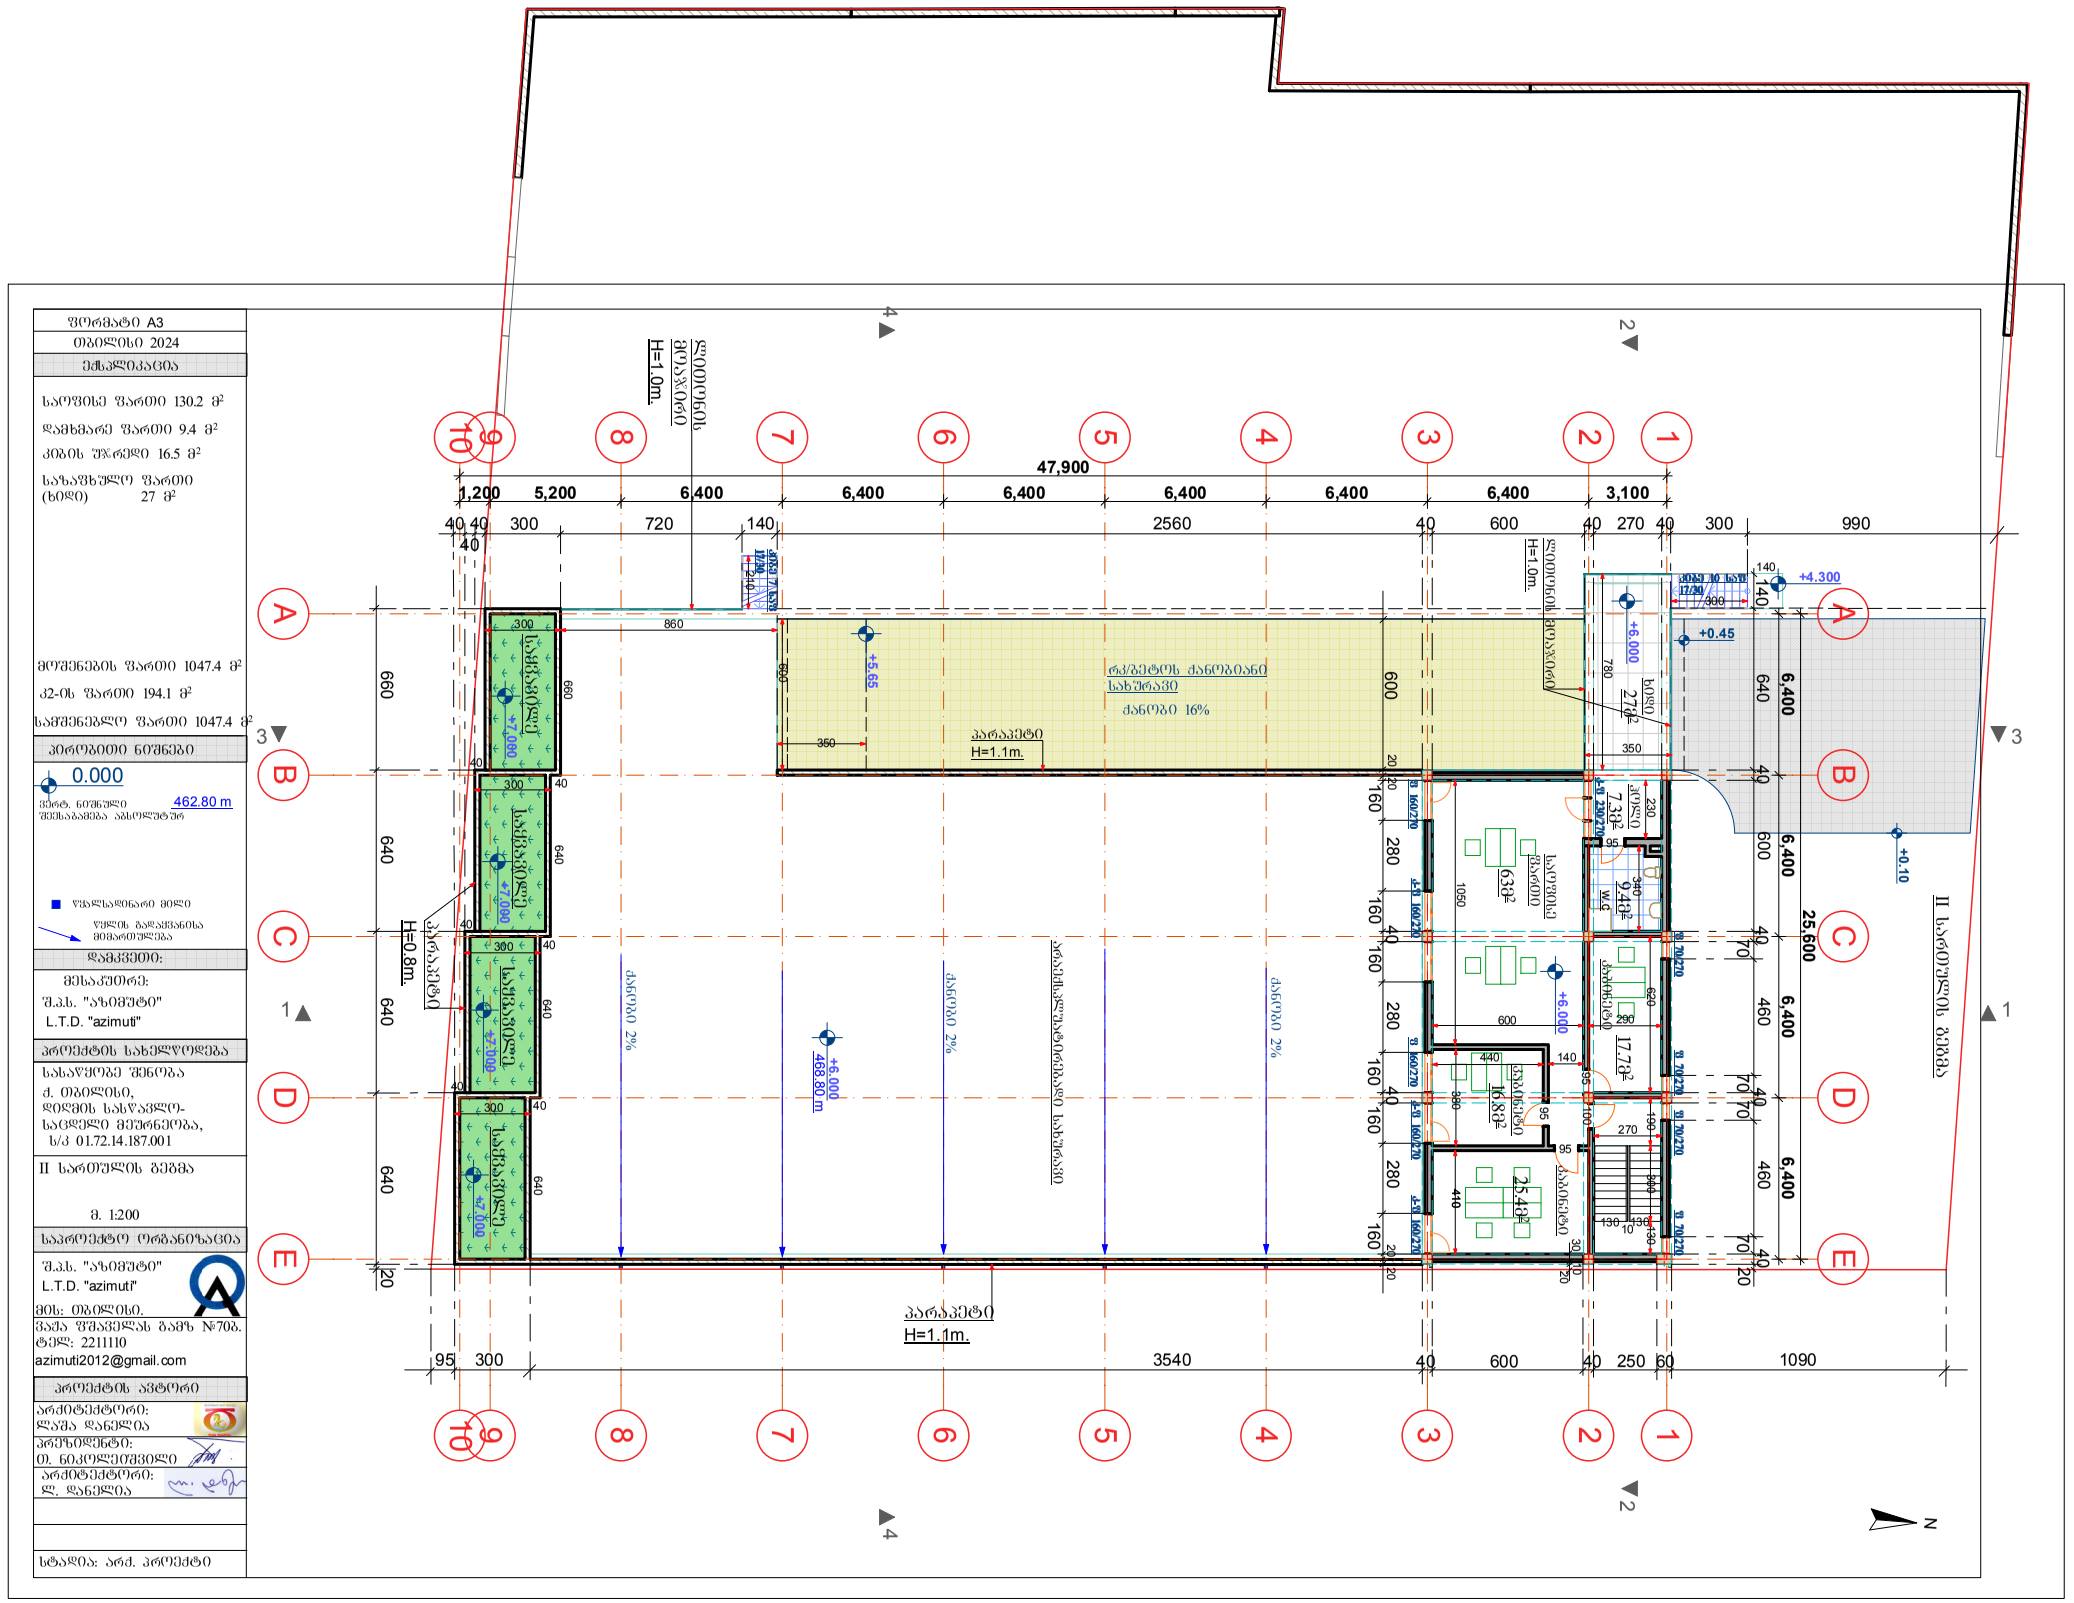
47,900
1,200 5,200 6,400 6,400 6,400 6,400 6,400 6,400 3,100
40 40 300 720 140 2560 40 600 40 270 40 300 990
660 640 640 640

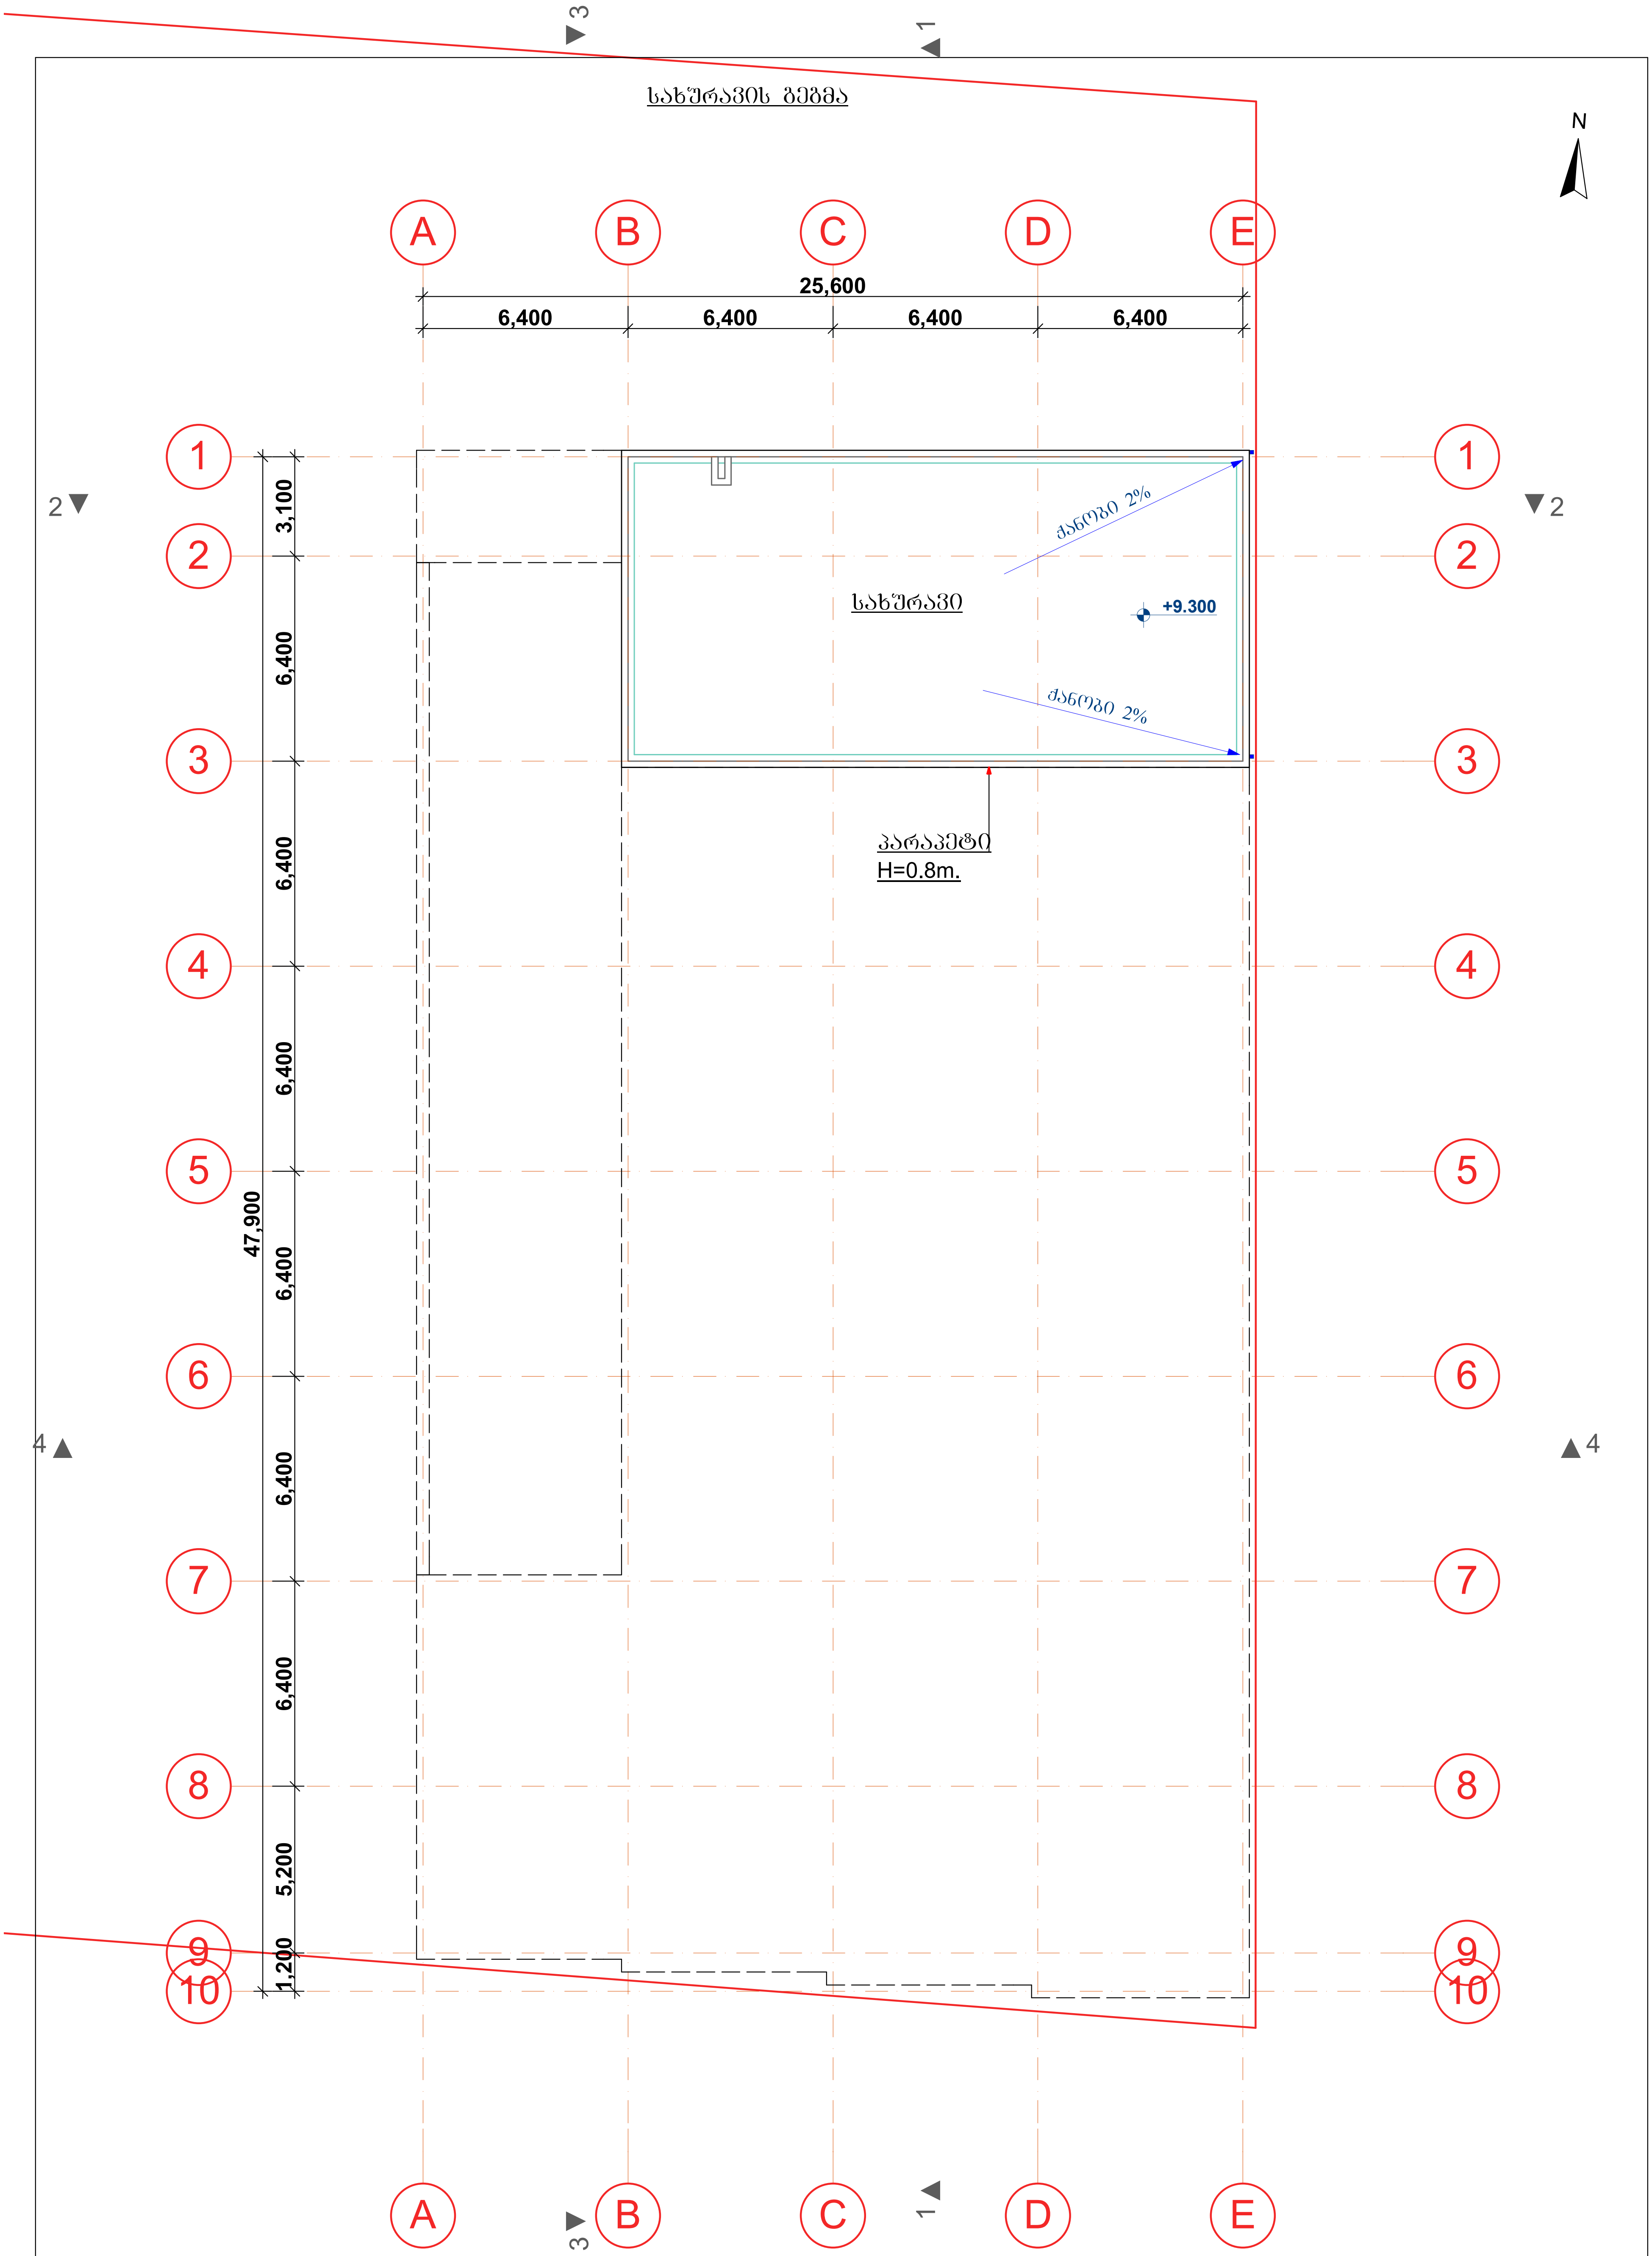

ფორმატი A3

თბილისი 2024

ექსპლიკაცია

სამშენებლო ფართი 194 მ²

პირობითი ნიშნები

0.000 პირ. ნიშნული შეესაბამება აბსოლუტურ 462.80 m

წყალსაწრეტი მილი

წყლის გადაყვანის მიმართულება

დამკვეთი:

მესაკუთრე:
შ.პ.ს. "აზიმუთი"
L.T.D. "azimuti"

პროექტის სახელწოდება

სასაწყობო შენობა
ქ. თბილისი,
დიღმის სასწავლო-
საცდელი მეურნეობა,
ს/კ 01.72.14.187.001

სახურავის გეგმა

მ. 1:200

საპროექტო ორგანიზაცია

შ.პ.ს. "აზიმუთი"
L.T.D. "azimuti"
მის: თბილისი.
ვაჟა ფშაველას გამზ №70ბ.
ტელ: 2211110
azimuti2012@gmail.com

პროექტის ავტორი

არქიტექტორი:
ლაშა დანელია

კონსტრუქტორი:
ი. ნიკოლეიშვილი

არქიტექტორი:
ლ. დანელია

სტადია: არქ. პროექტი