

ექსპლიკაცია

პირობითი აღნიშვნები

- მონოლითური რკინა ბეტონის კედელი, კოლონა, გადახურვის ფილა 2 საათიანი ხანძარმედეგობა
- 3 საათიანი ხანძარმედეგობა
- 2 საათიანი ხანძარმედეგობა
- 1 საათიანი ხანძარმედეგობა
- სავალი ბილიკი

სასტუმრო ნომერი	
სც-1	31.43 მ²
დ.დ.ფ	--
დ.დ	4

დაკავებულობის ჯგუფი — სივრცის დასახელება — მთლიანი ფართი — დაკავებულობის დატვირთვის ფაქტორი — დაკავებულობის დატვირთვა

- საცხოვრებელი ჯგუფის დაკავებულობა
- სავაჭრო ჯგუფის დაკავებულობა
- სასაწყობე ჯგუფის დაკავებულობა
- საქმიანი ჯგუფის დაკავებულობა

H – სასტუმროს ბლოკი
A – აპარტამენტების ბლოკი
C – კომერციული ბლოკი
– ბეტონის კედელი ან კოლონა
– ბლოკის კედელი
– თაბაშირმუყაოს კედელი იზოლაციით
ოთახის დასახელება – სივრცის ფუნქცია
H/0001 – შენობის ბლოკი/სართული /ოთახის ნომერი
H/001 – კარის ნომერი
82/2.20 – კარის გასასვლელის ზომა
90 წთ – კარის ხანძარმედეგობა
FFL+0.00 – მოპირკეთებულ იატაკის ნიშნული
SSL+0.00 – კონსტრუქციული ფილის ნიშნული

ზოგადი შენიშვნები

დაუშვებელია ნახაზის გადაზომვა.
ნებისმიერი ხარვეზის/უზუსტობის აღმოჩენის შემთხვევაში დაუყოვნებლივ უნდა ეცნობოს საპროექტო ორგანიზაციას.
ყველა ზომა მოცემულია მილიმეტრებში.
ეს დოკუმენტაცია ინტელექტუალური საკუთრებაა.
ნებისმიერი არასანქცირებული გამოყენება, გამჟღავნება, გავრცელება ან დუბლირება ნებისმიერი ინფორმაციის, შეიძლება გამოიწვიოს პასუხისმგებლობა მოქმედი კანონმდებლობის მიხედვით.

საპროექტო
შპს ,,Giorgi Abuladze Architect'' — LTD "Giorgi Abuladze Architect"
ქ. თბილისი, — Tbilisi, Georgia
Tel: +995 595313335 — Tel: +995 595313335

დამკვეთი

შპს. "ბეტა ფროფერთიზ"

ID ნომერი :405332135

პროექტი

მრავალფუნქციური კომპლექსი

ქ. თბილისი, დ. უზნაძის ქ. N:14

სათაური

ფასადი
1-H12 ღერძებში

სტადია

კორექტირებული არქიტექტურული პროექტი

რევიზია	00
თარიღი	06.05.2024
ფორმატი	A1
მასშტაბი	1:100
გვერდი	

A-114

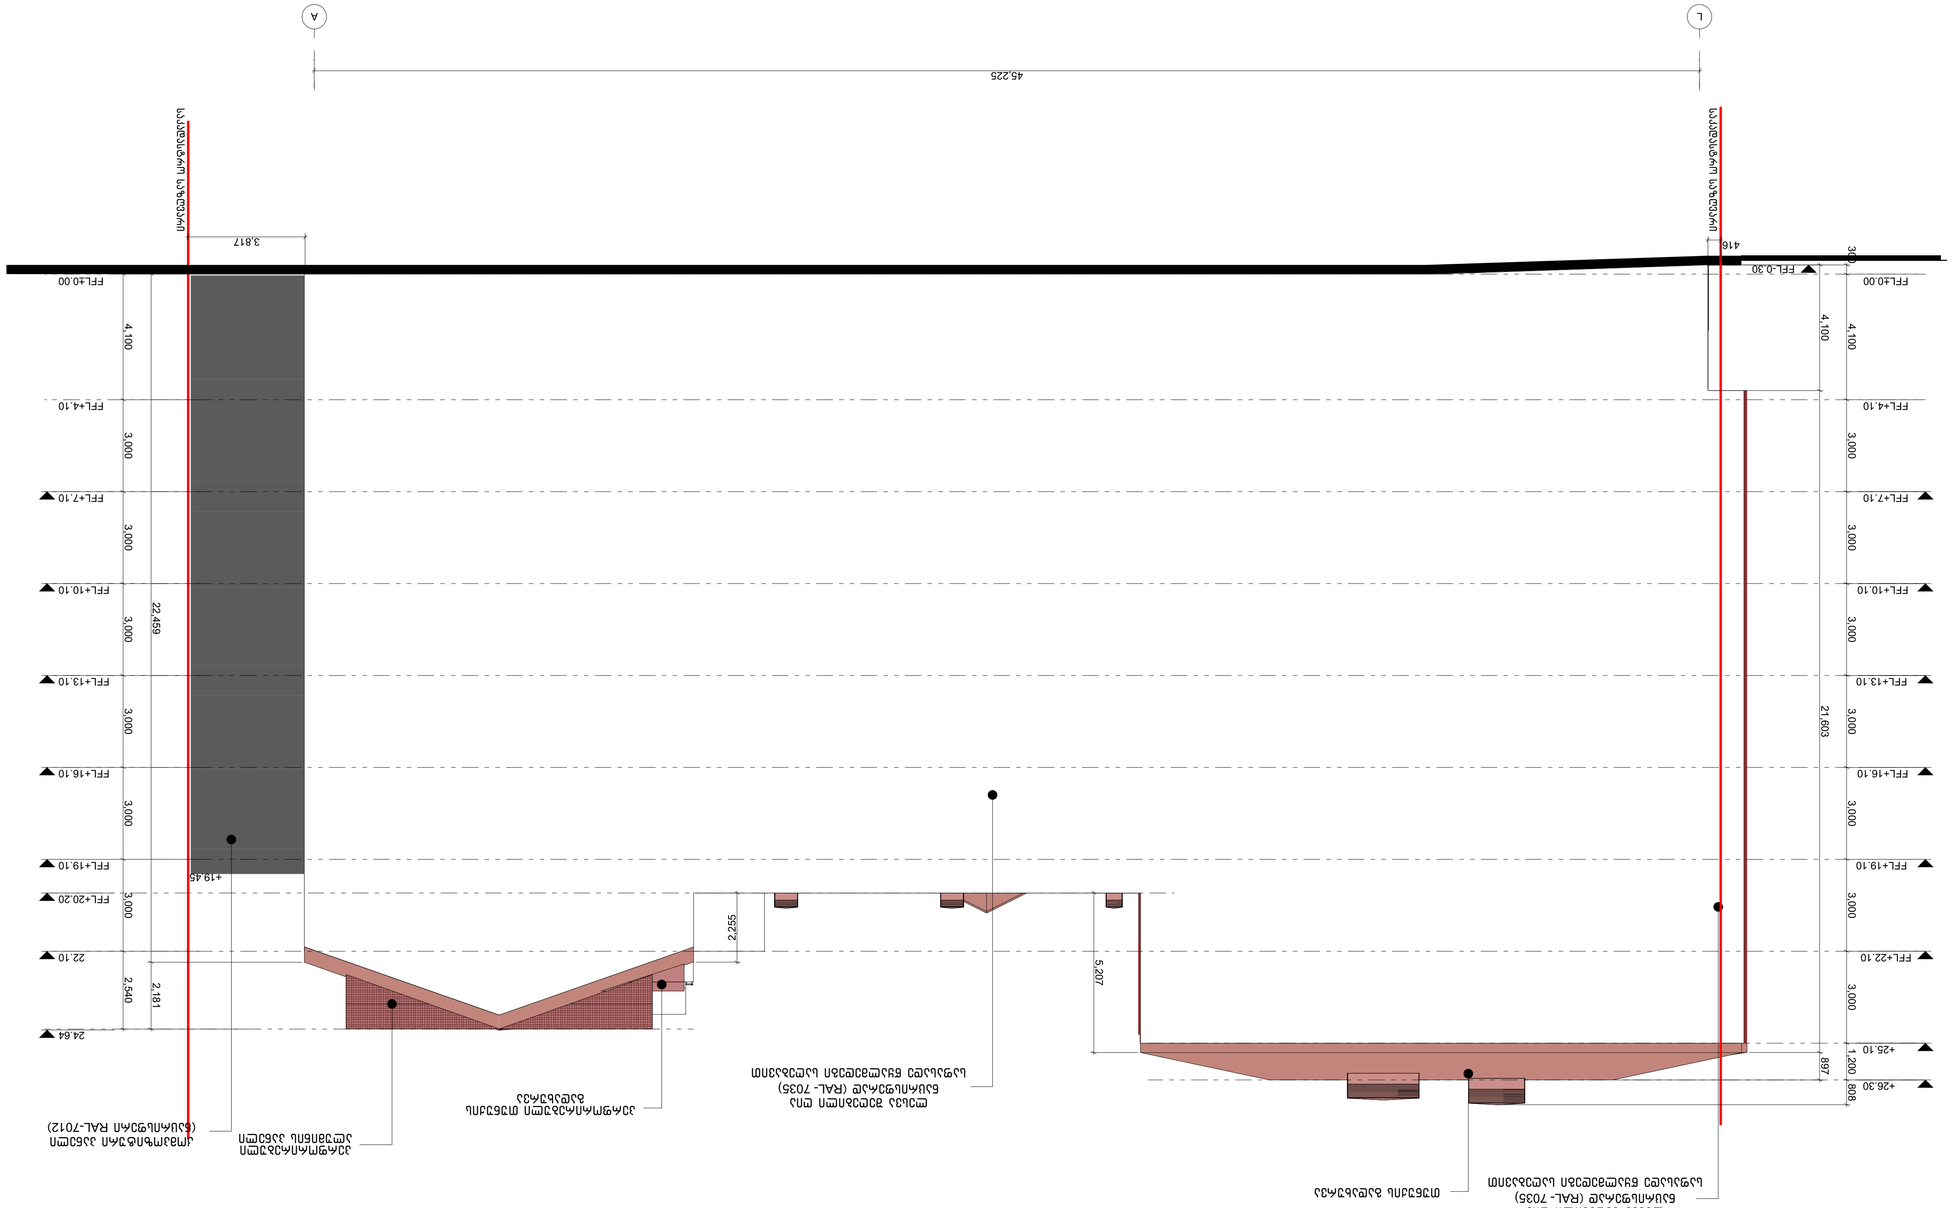
A
L
45.225
3.817
4.16
0.30
FFL±0.00
FFL-0.30
4.100
3.000
FFL+4.10
FFL+7.10
FFL+10.10
FFL+13.10
FFL+16.10
FFL+19.10
FFL+22.10
FFL+25.10
FFL+26.30
21.603
1.200
.897
.808
22.459
2.540
2.181
2.255
5.207
+19.45
24.64
22.10
FFL+20.20
მიწის ბუნებრივი ზედაპირი
მიწის ბუნებრივი ზედაპირი
ქანობიანი სახურავი (RAL- 7035)
ბეტონის ფილა
ბეტონის ფილა
ქანობიანი სახურავი (RAL- 7035)

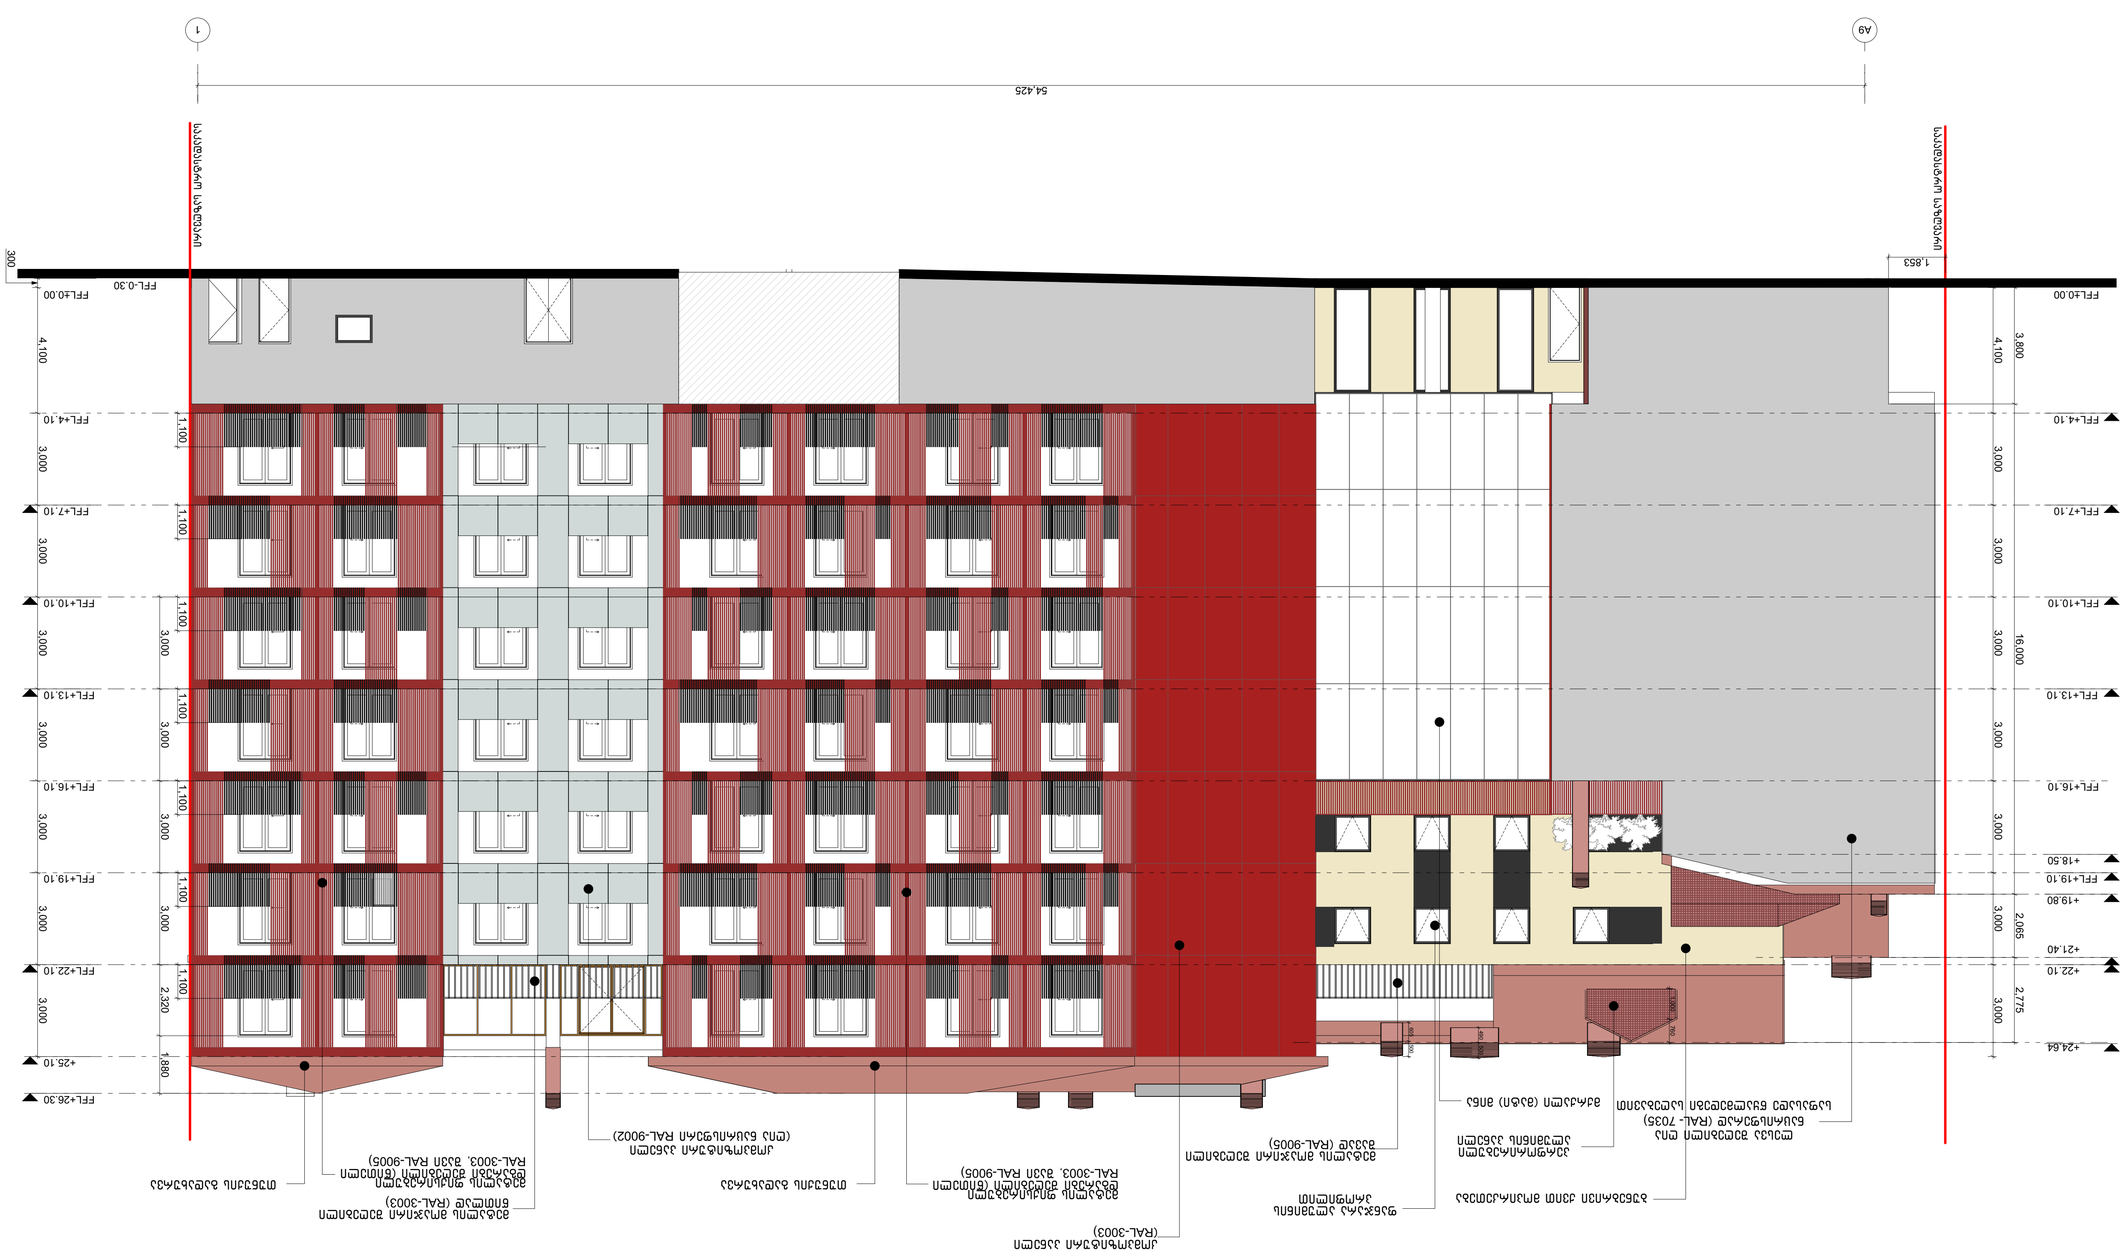
A9
1
54.425
FFL+0.00
1.853
FFL-0.30
300
4.100
3.800
FFL+4.10
3.000
FFL+7.10
FFL+10.10
16.000
FFL+13.10
FFL+16.10
+18.50
FFL+19.10
+19.80
2.065
+21.40
FFL+22.10
2.775
+24.64
FFL+25.10
2.320
1.880
FFL+26.30
1.100
ბოლოვანი სარკმლის ვერტიკალური ნაკეთობა
ალუმინის ფანჯრის ბლოკი (RAL- 7035)
ალუმინის ფანჯრის ბლოკი
ალუმინის ფანჯრის ბლოკი
შუშა (გამჭვირვალე)

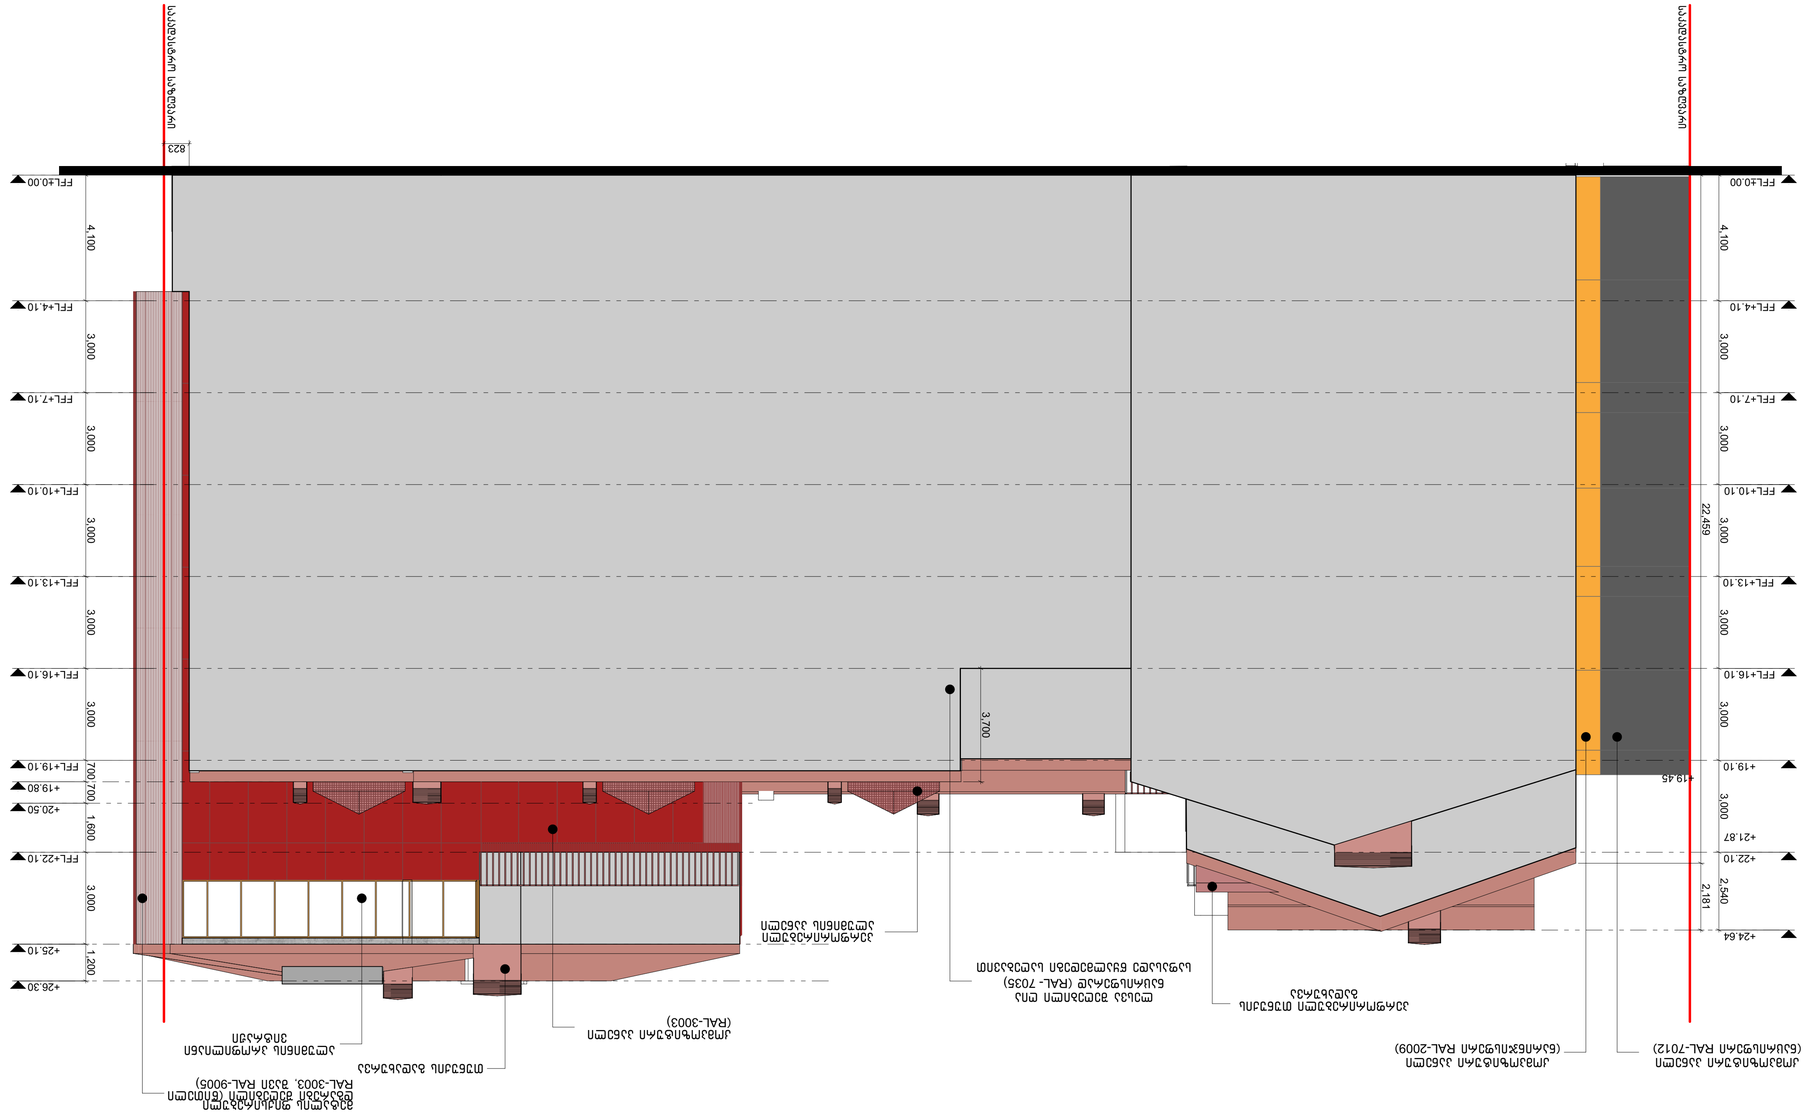


FFL+13.10
FFL+16.10
FFL+19.10
FFL+22.10
+20.50
+21.87
+24.67
4,100
3,000
3,000
3,000
3,000
3,000
1,100
1,900
2,570
3,700
2,065
235
2,765
2,812
3,577

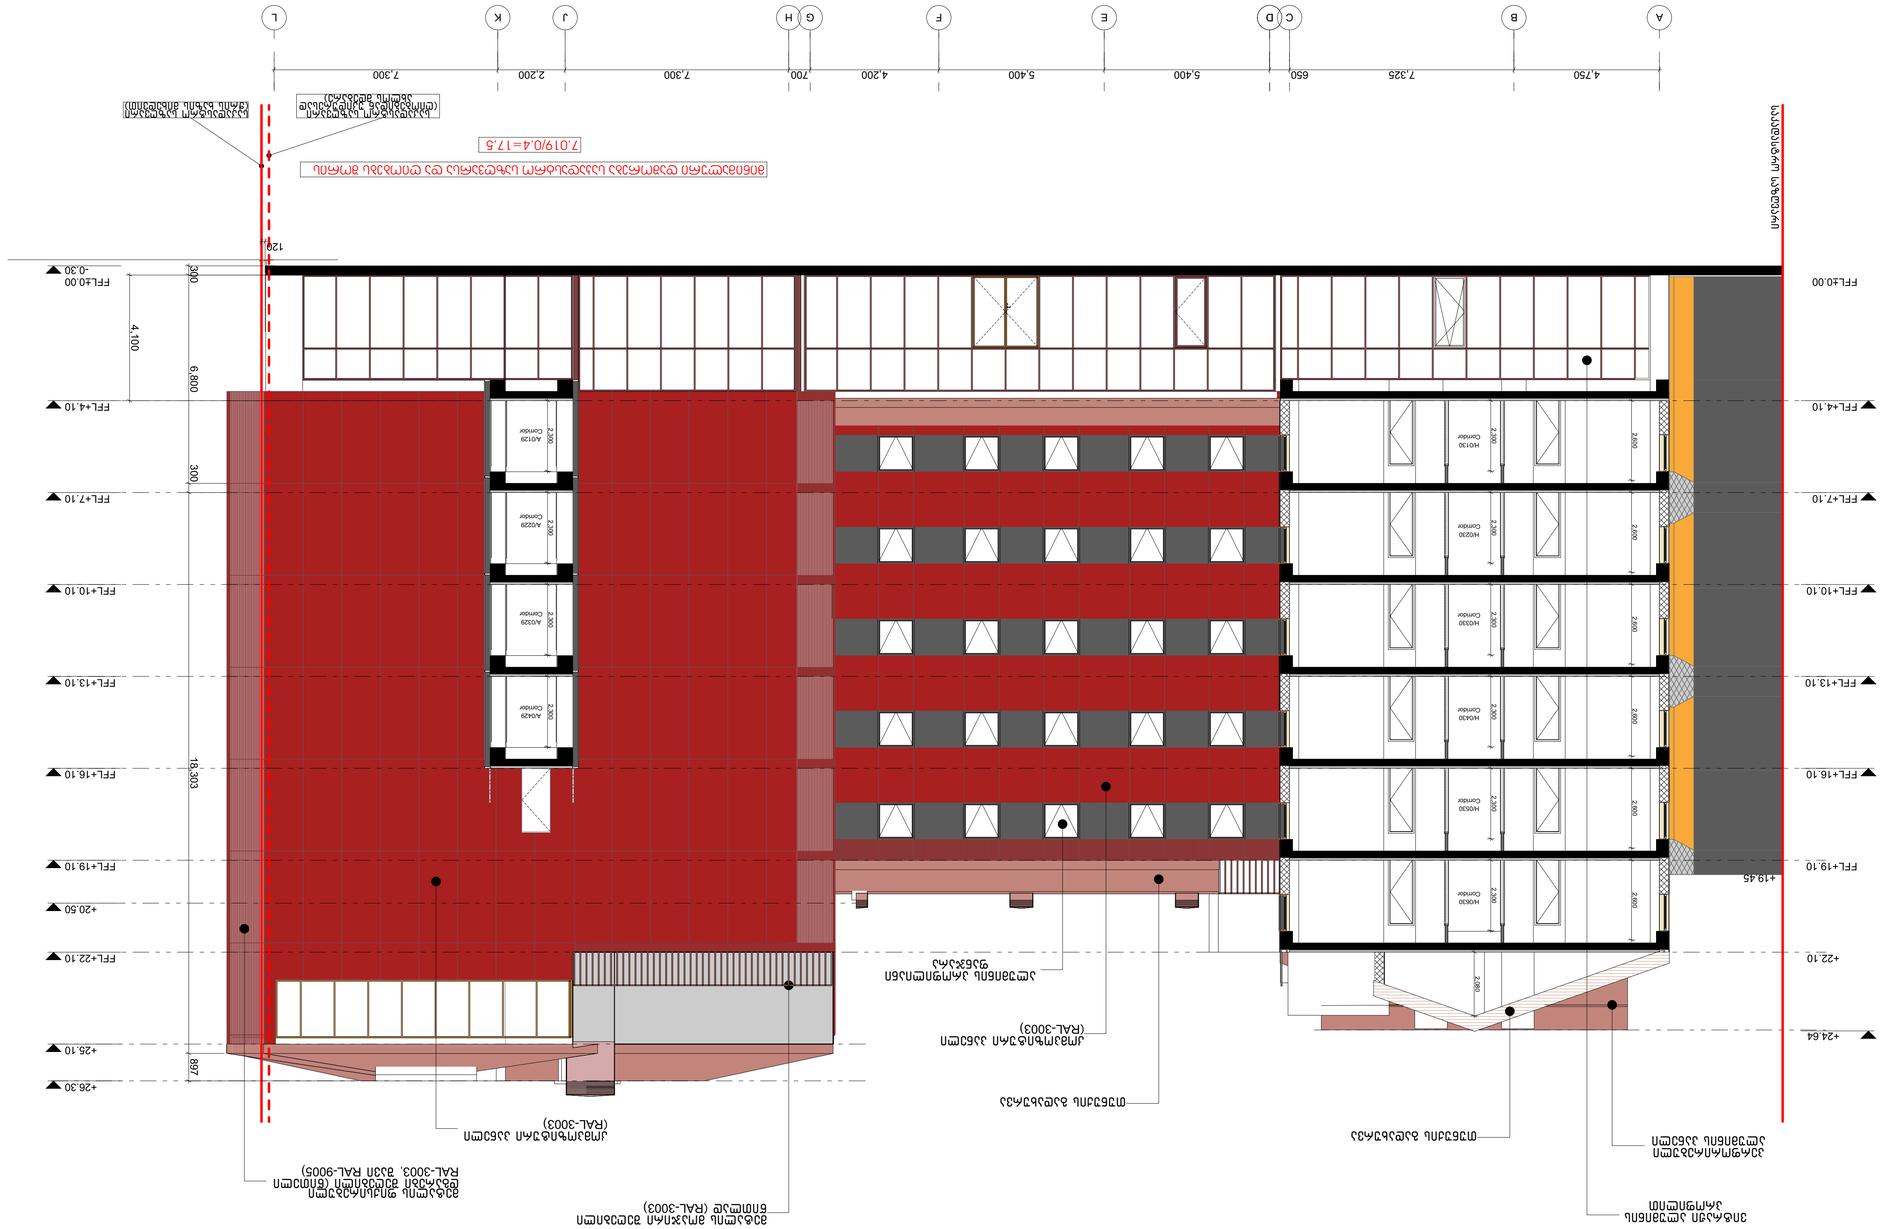
FFL+0.00
FFL+4.10
FFL+7.10
FFL+10.10
FFL+13.10
FFL+16.10
FFL+19.10
FFL+22.10
FFL+25.10
FFL+26.30
+20.50
+24.64
+19.45
4.100
6.800
3.000
18.303
897
300
120
-0.30
4,750
7,325
650
5,400
5,400
4,200
700
7,300
2,200
7,300
A
B
C
D
E
F
G
H
K
L
7.019/0.4=17.5
ბინის ბალის ფილა (ტიპიური სართული)
ბინის ბალის ფილა (ტექნიკური სართული)
ბინის ბალის ფილა (ტექნიკური სართული)
ალუმინის ფანჯრის ბლოკი ორმაგი მინით
(RAL-3003


FFL+0.00
FFL+4.10
FFL+7.10
FFL+10.10
FFL+13.10
FFL+16.10
+18.50
+18.80
+19.45
FFL+19.10
+22.10
+24.68
4.100
3.000
2.577
2.177
2.400
1.400
300
2.320
680
2.339
1.361
3.725
550
6.750
2.200
7.300
700
7.701
7.300
650
7.325
4.750
A
B
C
D
E
F
G
H
J
K
L
1200
700
1200
700
ფასადის ალუმინის პანელი (ნაცრისფერი RAL-7022)

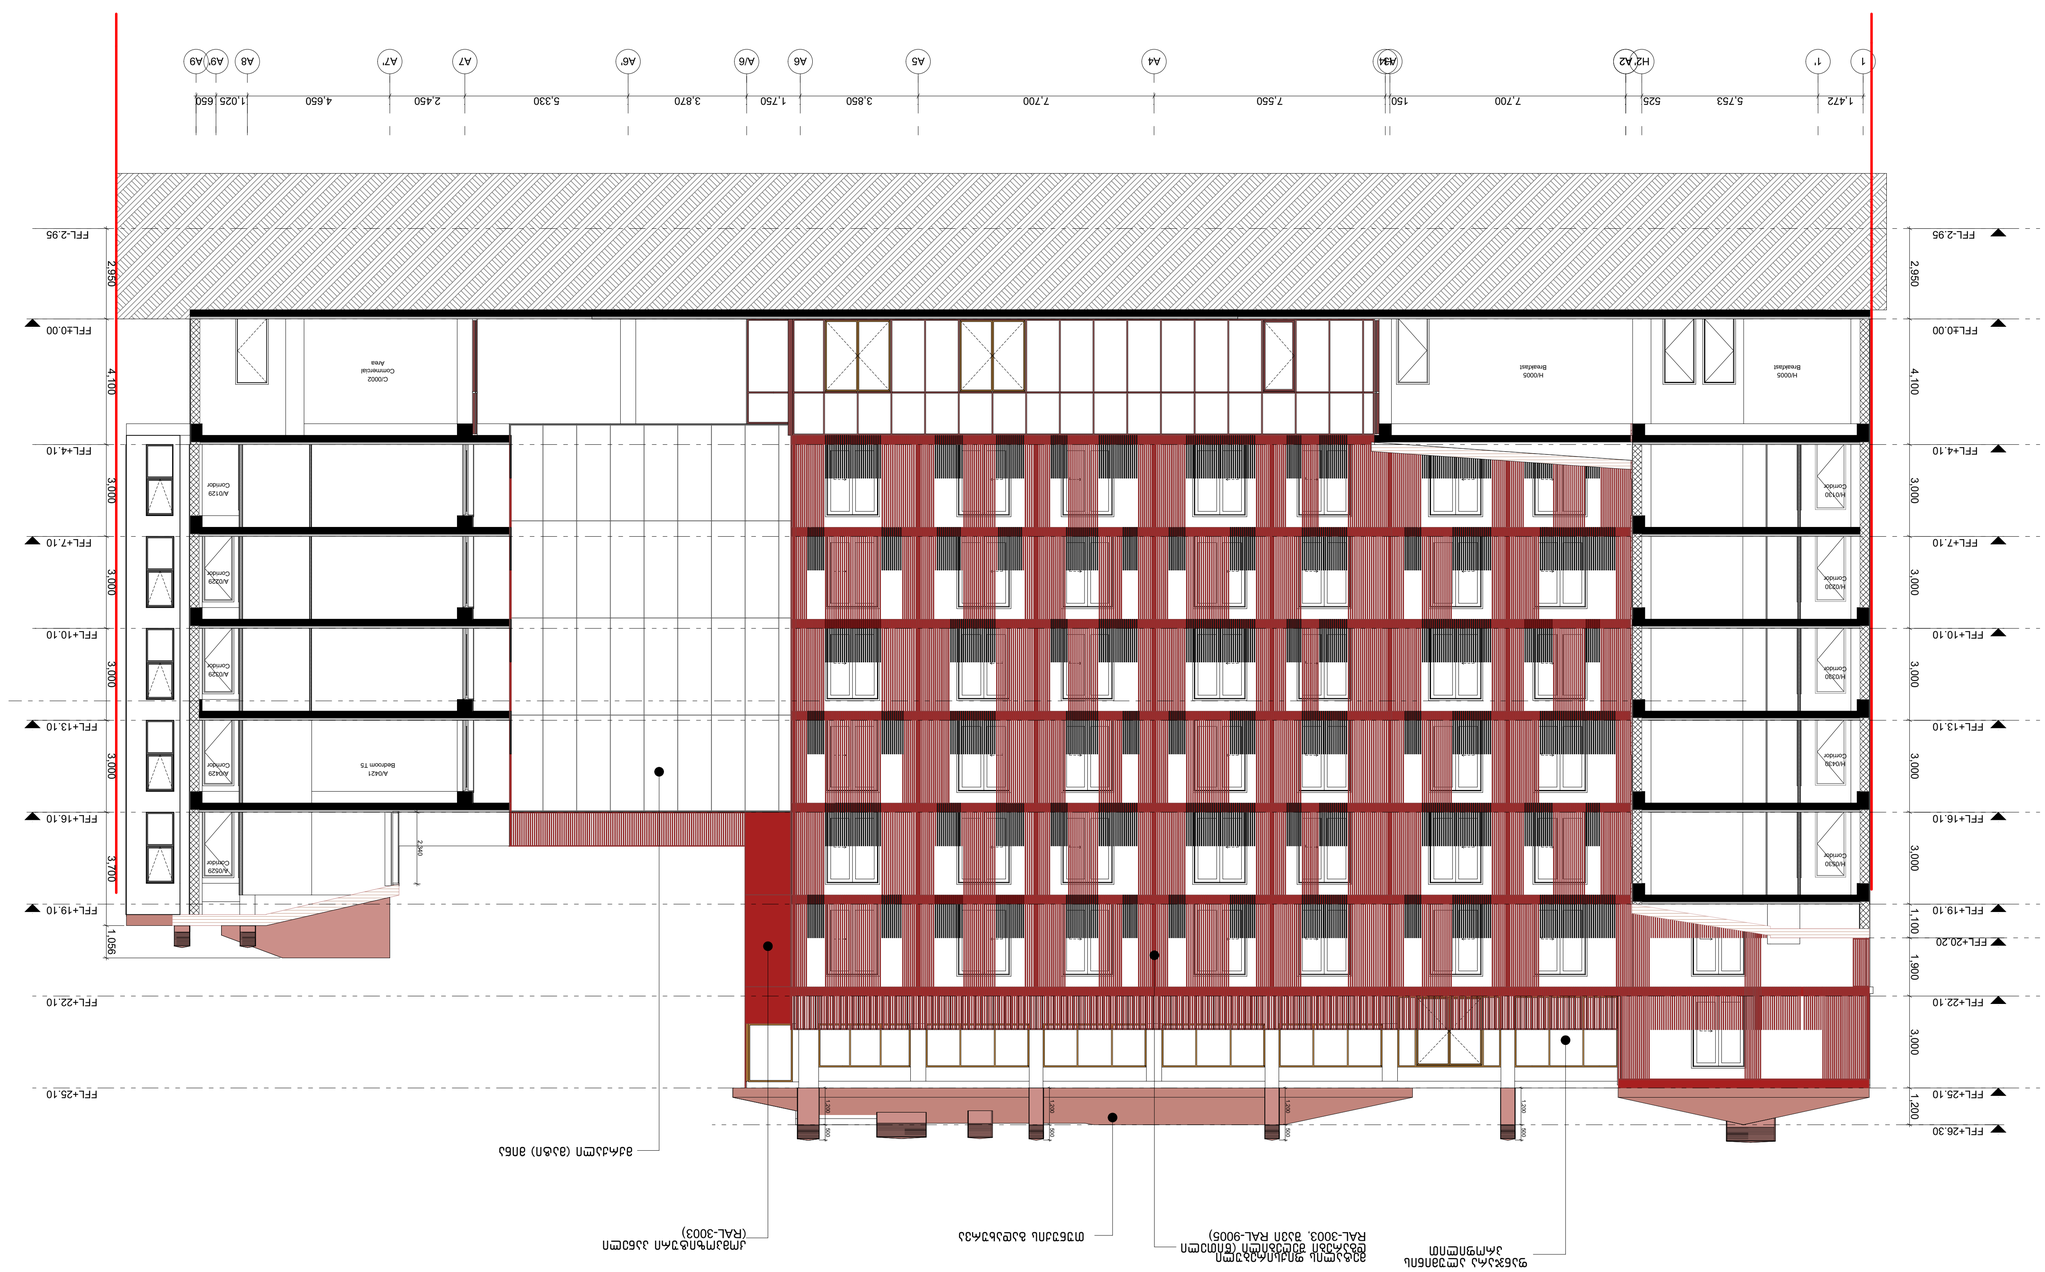

		ნაგებობის ძირითადი ელემენტები

ტექნიკური ინფორმაციის ნიშნები

	ფასადის ალუმინის ტიხრები ორმაგი მინით
	ფასადის ალუმინის ტიხრები ორმაგი მინით და ალუმინის პანელით
UG-1	31.43 მ²	1
ტ.ტ.ფ	--	4
ტ.ტ	4	

A-121

პროექტის ნომერი	00
თარიღი	06.05.2024
ფორმატი	A1
მასშტაბი	1:100

ნახაზის დასახელება

ფასადის ძირითადი ტიხრების ჭრილი

ნახაზის ნომერი

1-A9 ფურცელი

ფაილის სახელი











