ფასადი ღერძებში "1-4"

დასავლეთის ფასადი

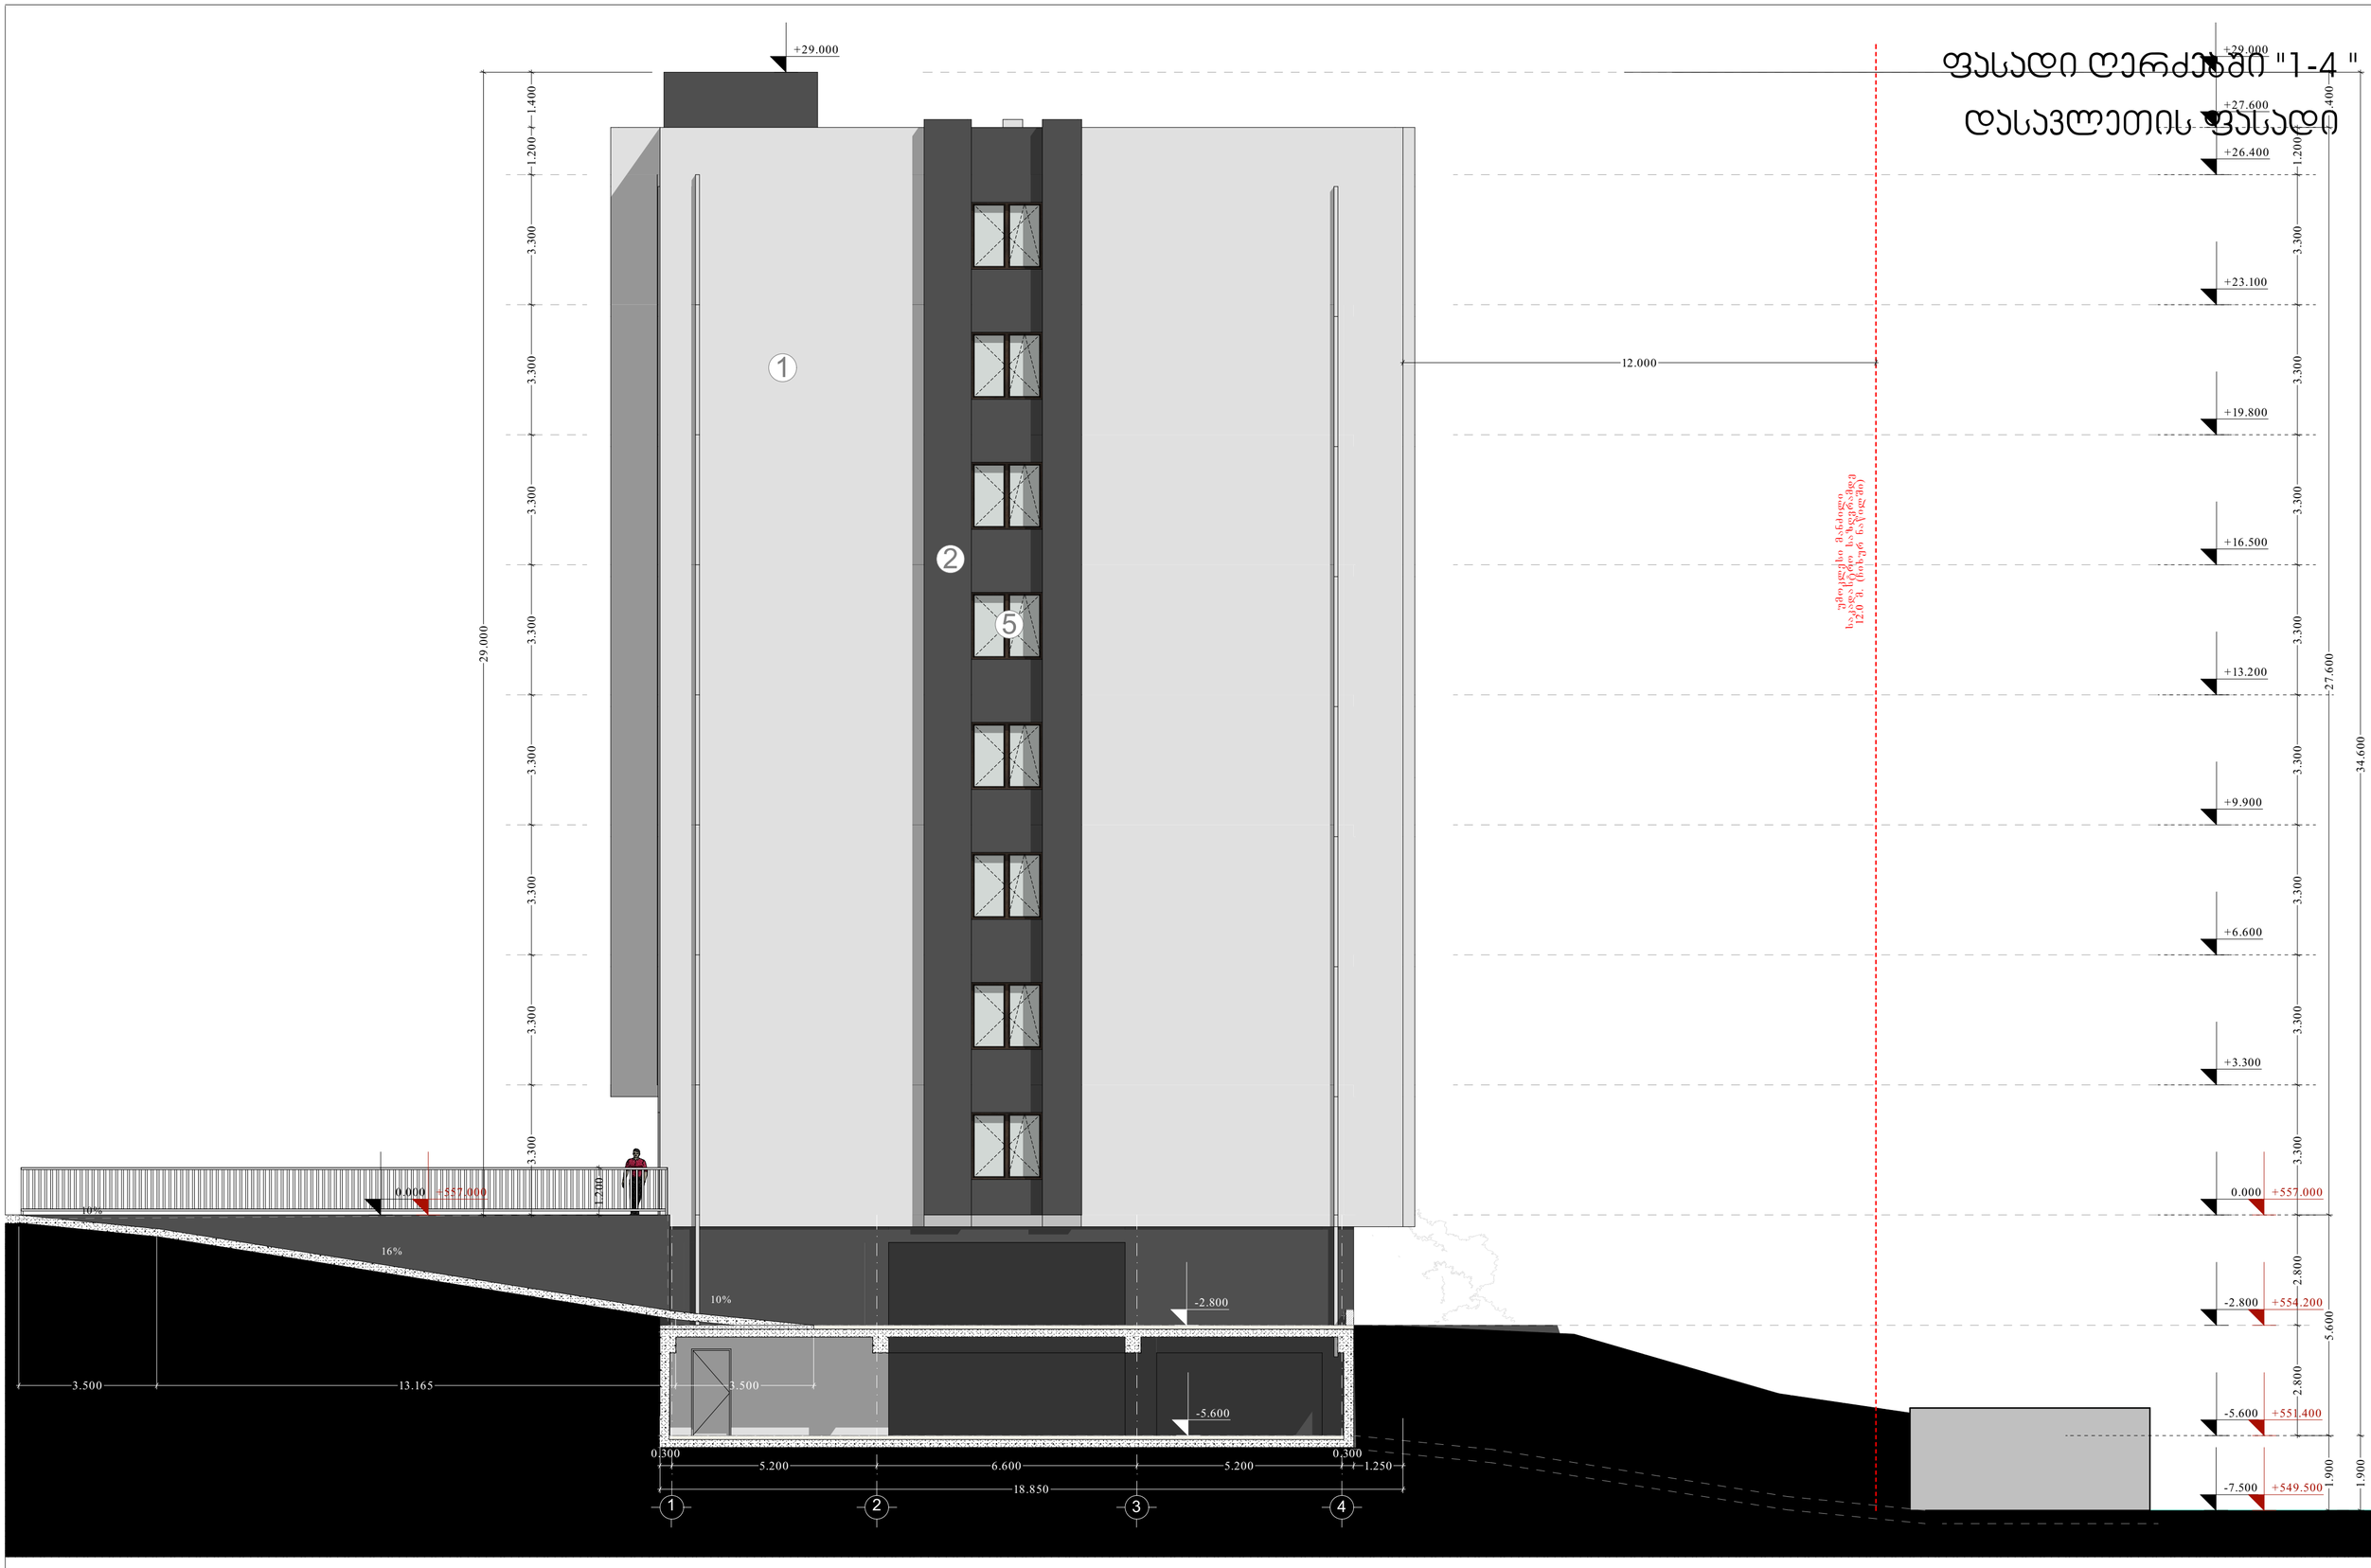

1- დეკორატიული ლესვა
FASSADE A1
Hellweiß

2- დეკორატიული ლესვა
FASSADE A1
Granit 5

3- დეკორატიული ლესვა
FASSADE A1
Curcuma 50

4- დეკორატიული ლესვა
FASSADE A1
Onyx 220

5- ვიტრაჟი და ფანჯრები
PWC window wood texture

6- ლითონის მოაჯირი
RAL 9017 (Traffic black)

ორგანიზაციის მისამართი:
ქ.თბილისი, ზურაბ ჭავჭავაძის ქუჩა №7
სს 01.17.07.024.031


ს/ნ 412706610
ტელ: 595 44 20 20
www.archarea.ge

თანამდებობა	სახელი გვარი	ხელმოწერა	არქიტექტორული ნაწილი- სტატუს არქიტექტორი
დირექტორი	მ.ასათიანი		ნახაზის დასახელება -არქიტექტურა
მთ. არქიტექტორი	მ.ასათიანი		ფასადი ღერძებში "1-4"
არქიტექტორი	მ.ლორთქიფანიძე		
დაამზადა	მ.ლორთქიფანიძე		

მასშტაბი	თარიღი	ფურცლის №
1 : 100	5/10/2024	A-19

ფასადი ღერძებში "**A-F** "

სამხრეთის ფასადი



1- დეკორატიული ლესვა	2- დეკორატიული ლესვა	3- დეკორატიული ლესვა	4- დეკორატიული ლესვა	5- ვიტრაჟი და ფანჯრები	6- ლითონის მოაჯირი
FASSADE A1 **Hellweiß**	**FASSADE A1** **Granit 5**	**FASSADE A1** **Curcuma 50**	**FASSADE A1** **Onyx 220**	**PWC window wood texture**	**RAL 9017 (Traffic black)**

ორგანიზაციის დასახელება:
სს 01.17.07.024.031

შემსრულებელი: მრავალბინიანი სახსოვრებელი სახლი

საკონტაქტო ორგანიზაციის : მგს "არქარეა"
ს/კ 412706610
ტელ: 595 44 20 20
www.archarea.ge

თანამდებობა	სახელი გვარი	ხელმოწერა	არქიტექტორული ნაწილი- სწავლის პროექტი
დირექტორი	გ.პაპაშვილი		ნებაზის დასახელება -არქიტექტურა
მთ. არქიტექტორი	გ.პაპაშვილი		ფასადი ღერძებში "**A-F** "
არქიტექტორი	გ.ლორთქიფანიძე		
დამპროექტებელი	გ.ლორთქიფანიძე		

მასშტაბი	თარიღი	ფურცელი №
1 : 100	5/10/2024	**A-20**

ფასადი ღერძებში "4-1 "

აღმოსავლეთის ფასადი

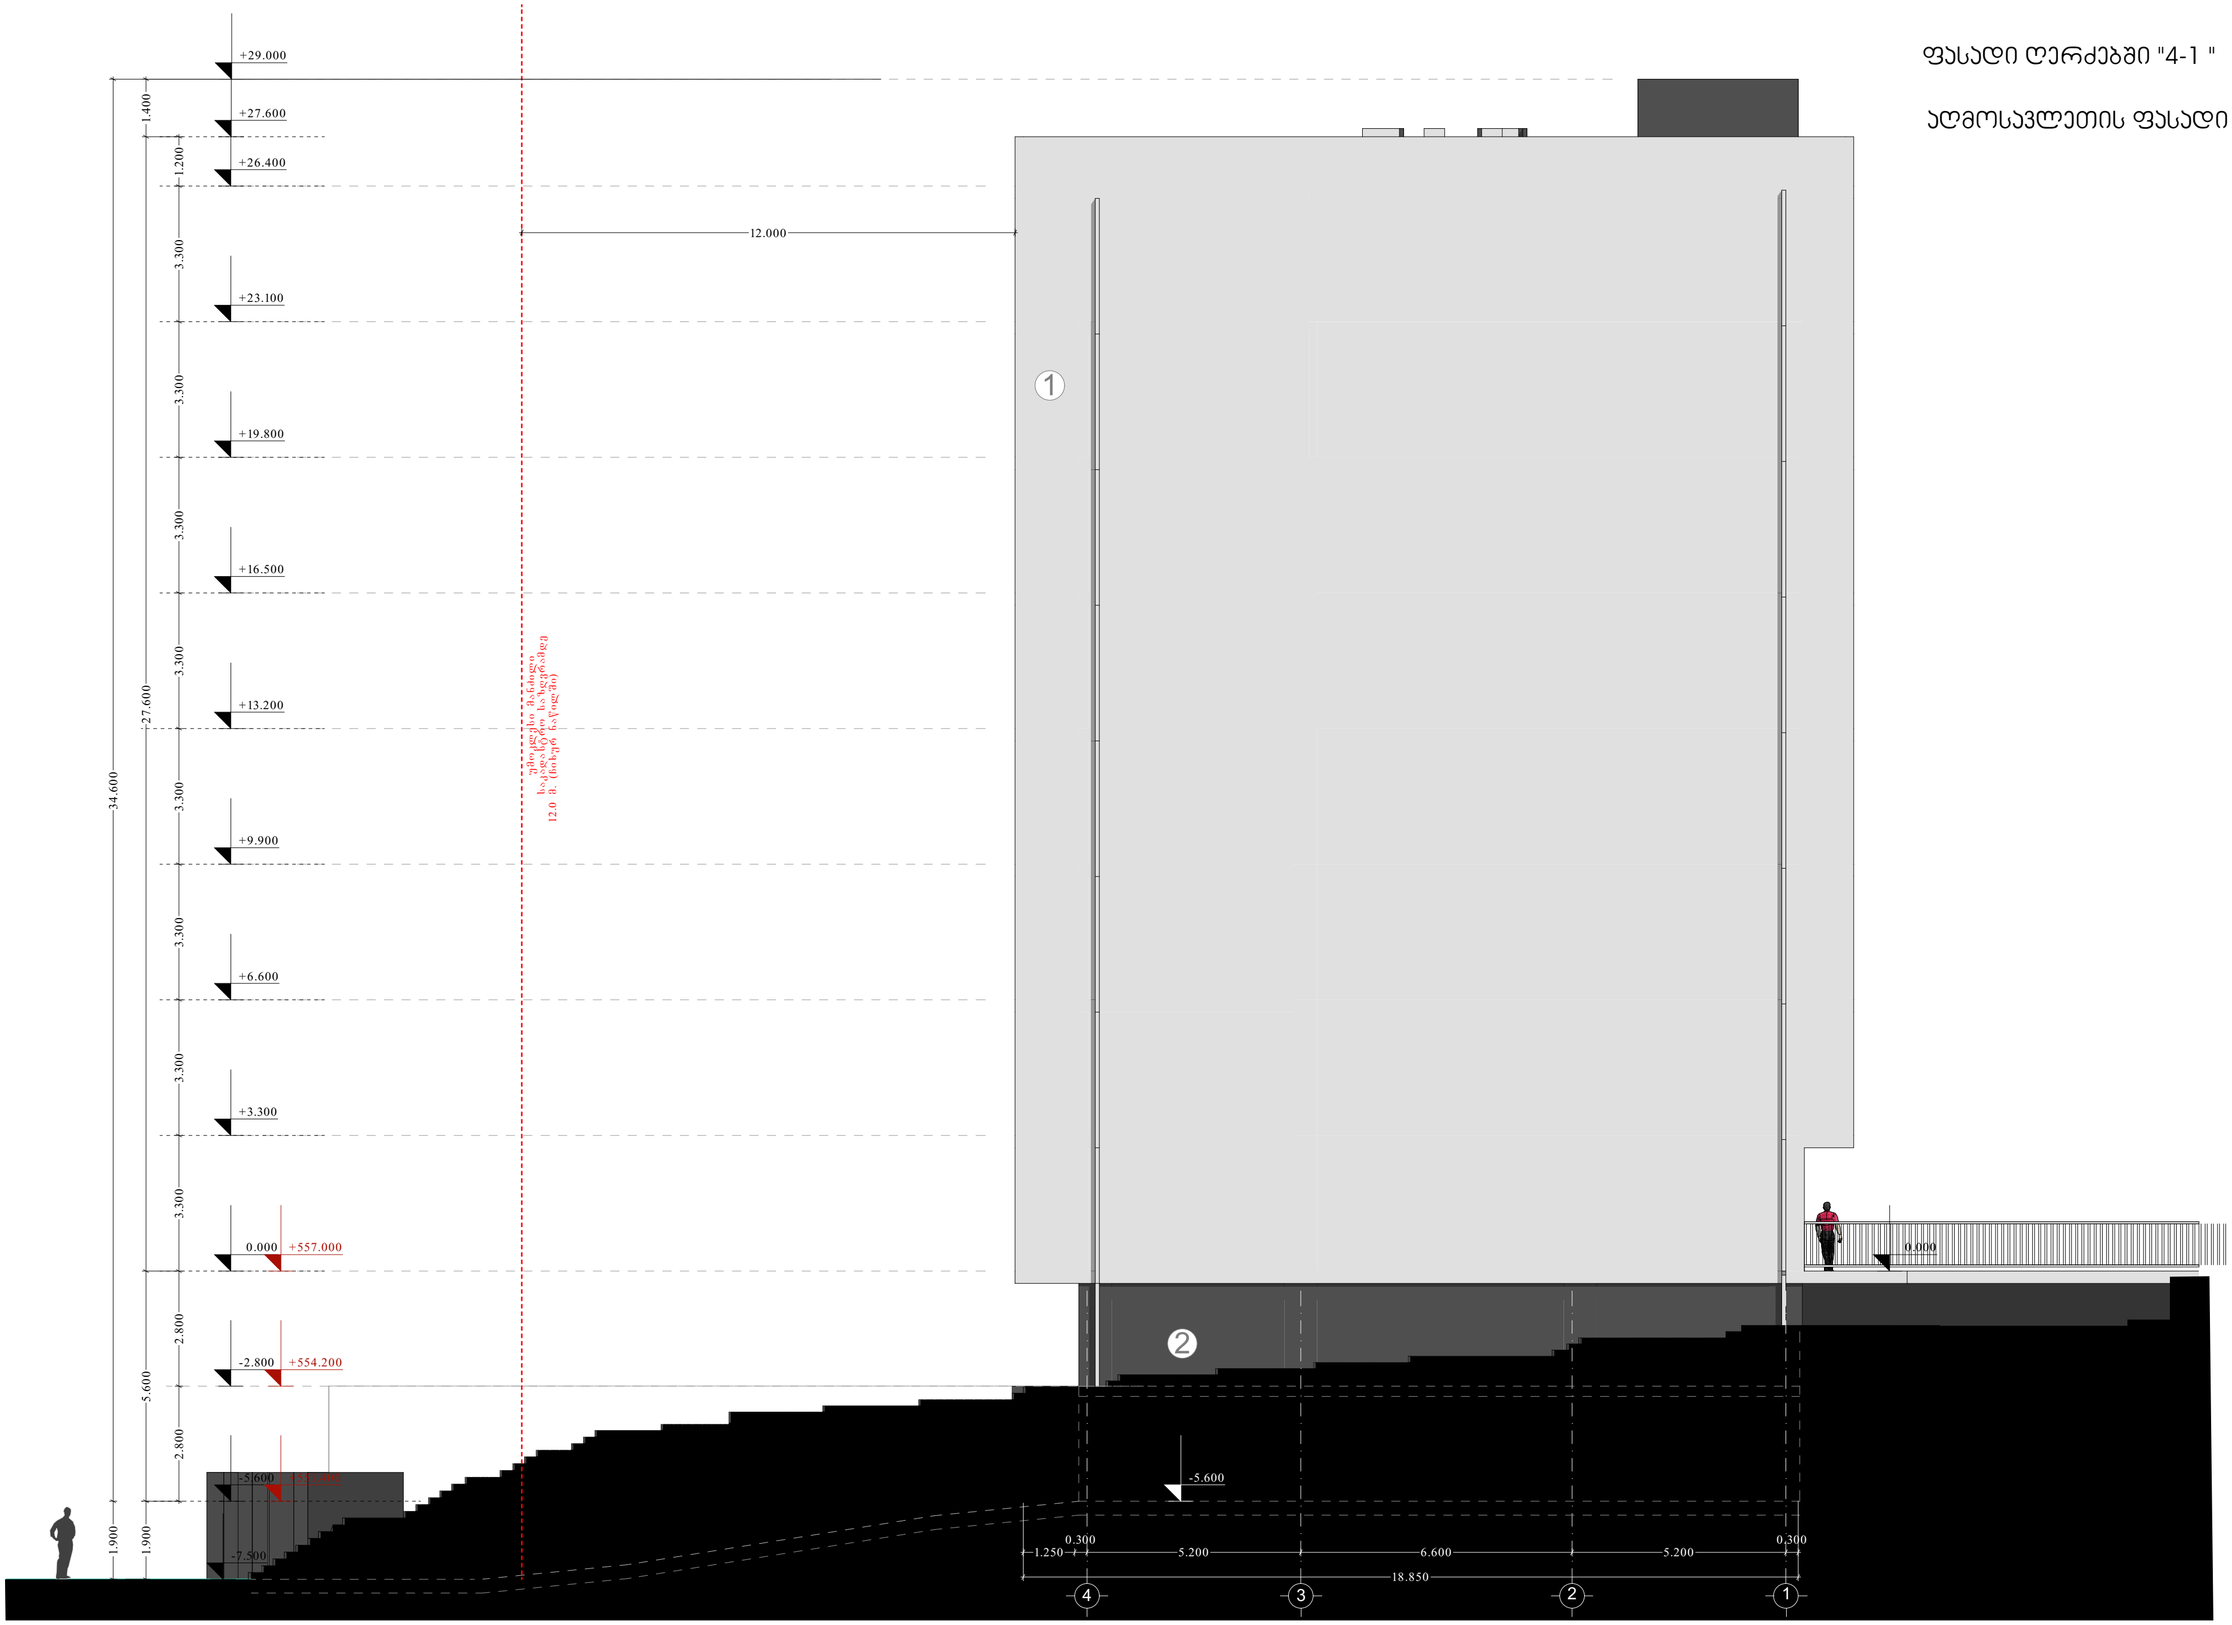

1- დეკორატიული ლესვა	2- დეკორატიული ლესვა	3- დეკორატიული ლესვა	4- დეკორატიული ლესვა
FASSADE A1 Hellweiß	**FASSADE A1 Granit 5**	**FASSADE A1 Curcuma 50**	**FASSADE A1 Onyx 220**

5- ვიტრაჟი და ფანჯრები	6- ლითონის მოაჯირი
PWC window wood texture	**RAL 9017 (Traffic black)**

ორგანიზაციის მისამართი:
სა ს 01.17.07.024.031

ელ.ფოსტა: მრავალბინიანი საცხოვრებელი სახლი

საკონტაქტო ორგანიზაცია : შპს არქიარეა

ს/ნ 412706610
ტელ: 595 44 20 20
www.archarea.ge

თანამდებობა	სახელი გვარი	ხელმოწერა	არქიტექტორული ნაწილი- სტადია პროექტი
დირექტორი	მ.ასკანიძე		ნახაზის დასახელება არქიტექტურა
მთ. არქიტექტორი	მ.ასკანიძე		ფასადი ღერძებში "4-1 "
არქიტექტორი	მ.ლორთქიფანიძე		
დაამზადა	მ.ლორთქიფანიძე		

მასშტაბი	თარიღი	ფურცლის №
1 : 100	5/10/2024	A-21

ფასადი ღერძებში "**F-A** "

ჩრდილოეთის ფასადი



1- დეკორატიული ლესვა	2- დეკორატიული ლესვა	3- დეკორატიული ლესვა	4- დეკორატიული ლესვა
FASSADE A1 **Hellweiß**	**FASSADE A1** **Granit 5**	**FASSADE A1** **Curcuma 50**	**FASSADE A1** **Onyx 220**

5- ვიტრაჟი და ფანჯრები	6- ლითონის მოაჯირი
PWC window wood texture	**RAL 9017 (Traffic black)**

ორგანიზაციის მისამართი:
სა 01.17.07.024.031

ფუნქცია: მრავალფუნქციანი საცხოვრებელი სახლი


ს/ნ 412706610
ტელ: 595 44 20 20
www.archanea.ge

თანამდებობა	სახელი გვარი	ხელმოწერა	არქიტექტორული ნაწილი- სტატია არქიტექტორა
ღირებული	გ.ასათიანი		ნახაზის დასახელება -არქიტექტორა
მთ. არქიტექტორი	გ.ასათიანი		ფასადი ღერძებში "**F-A** "
არქიტექტორი	გ.ლორგანიძე		
დიზაინერი	გ.ლორგანიძე		

მასშტაბი	თარიღი	ფურცელი №
1 : 100	5/10/2024	**A-22**