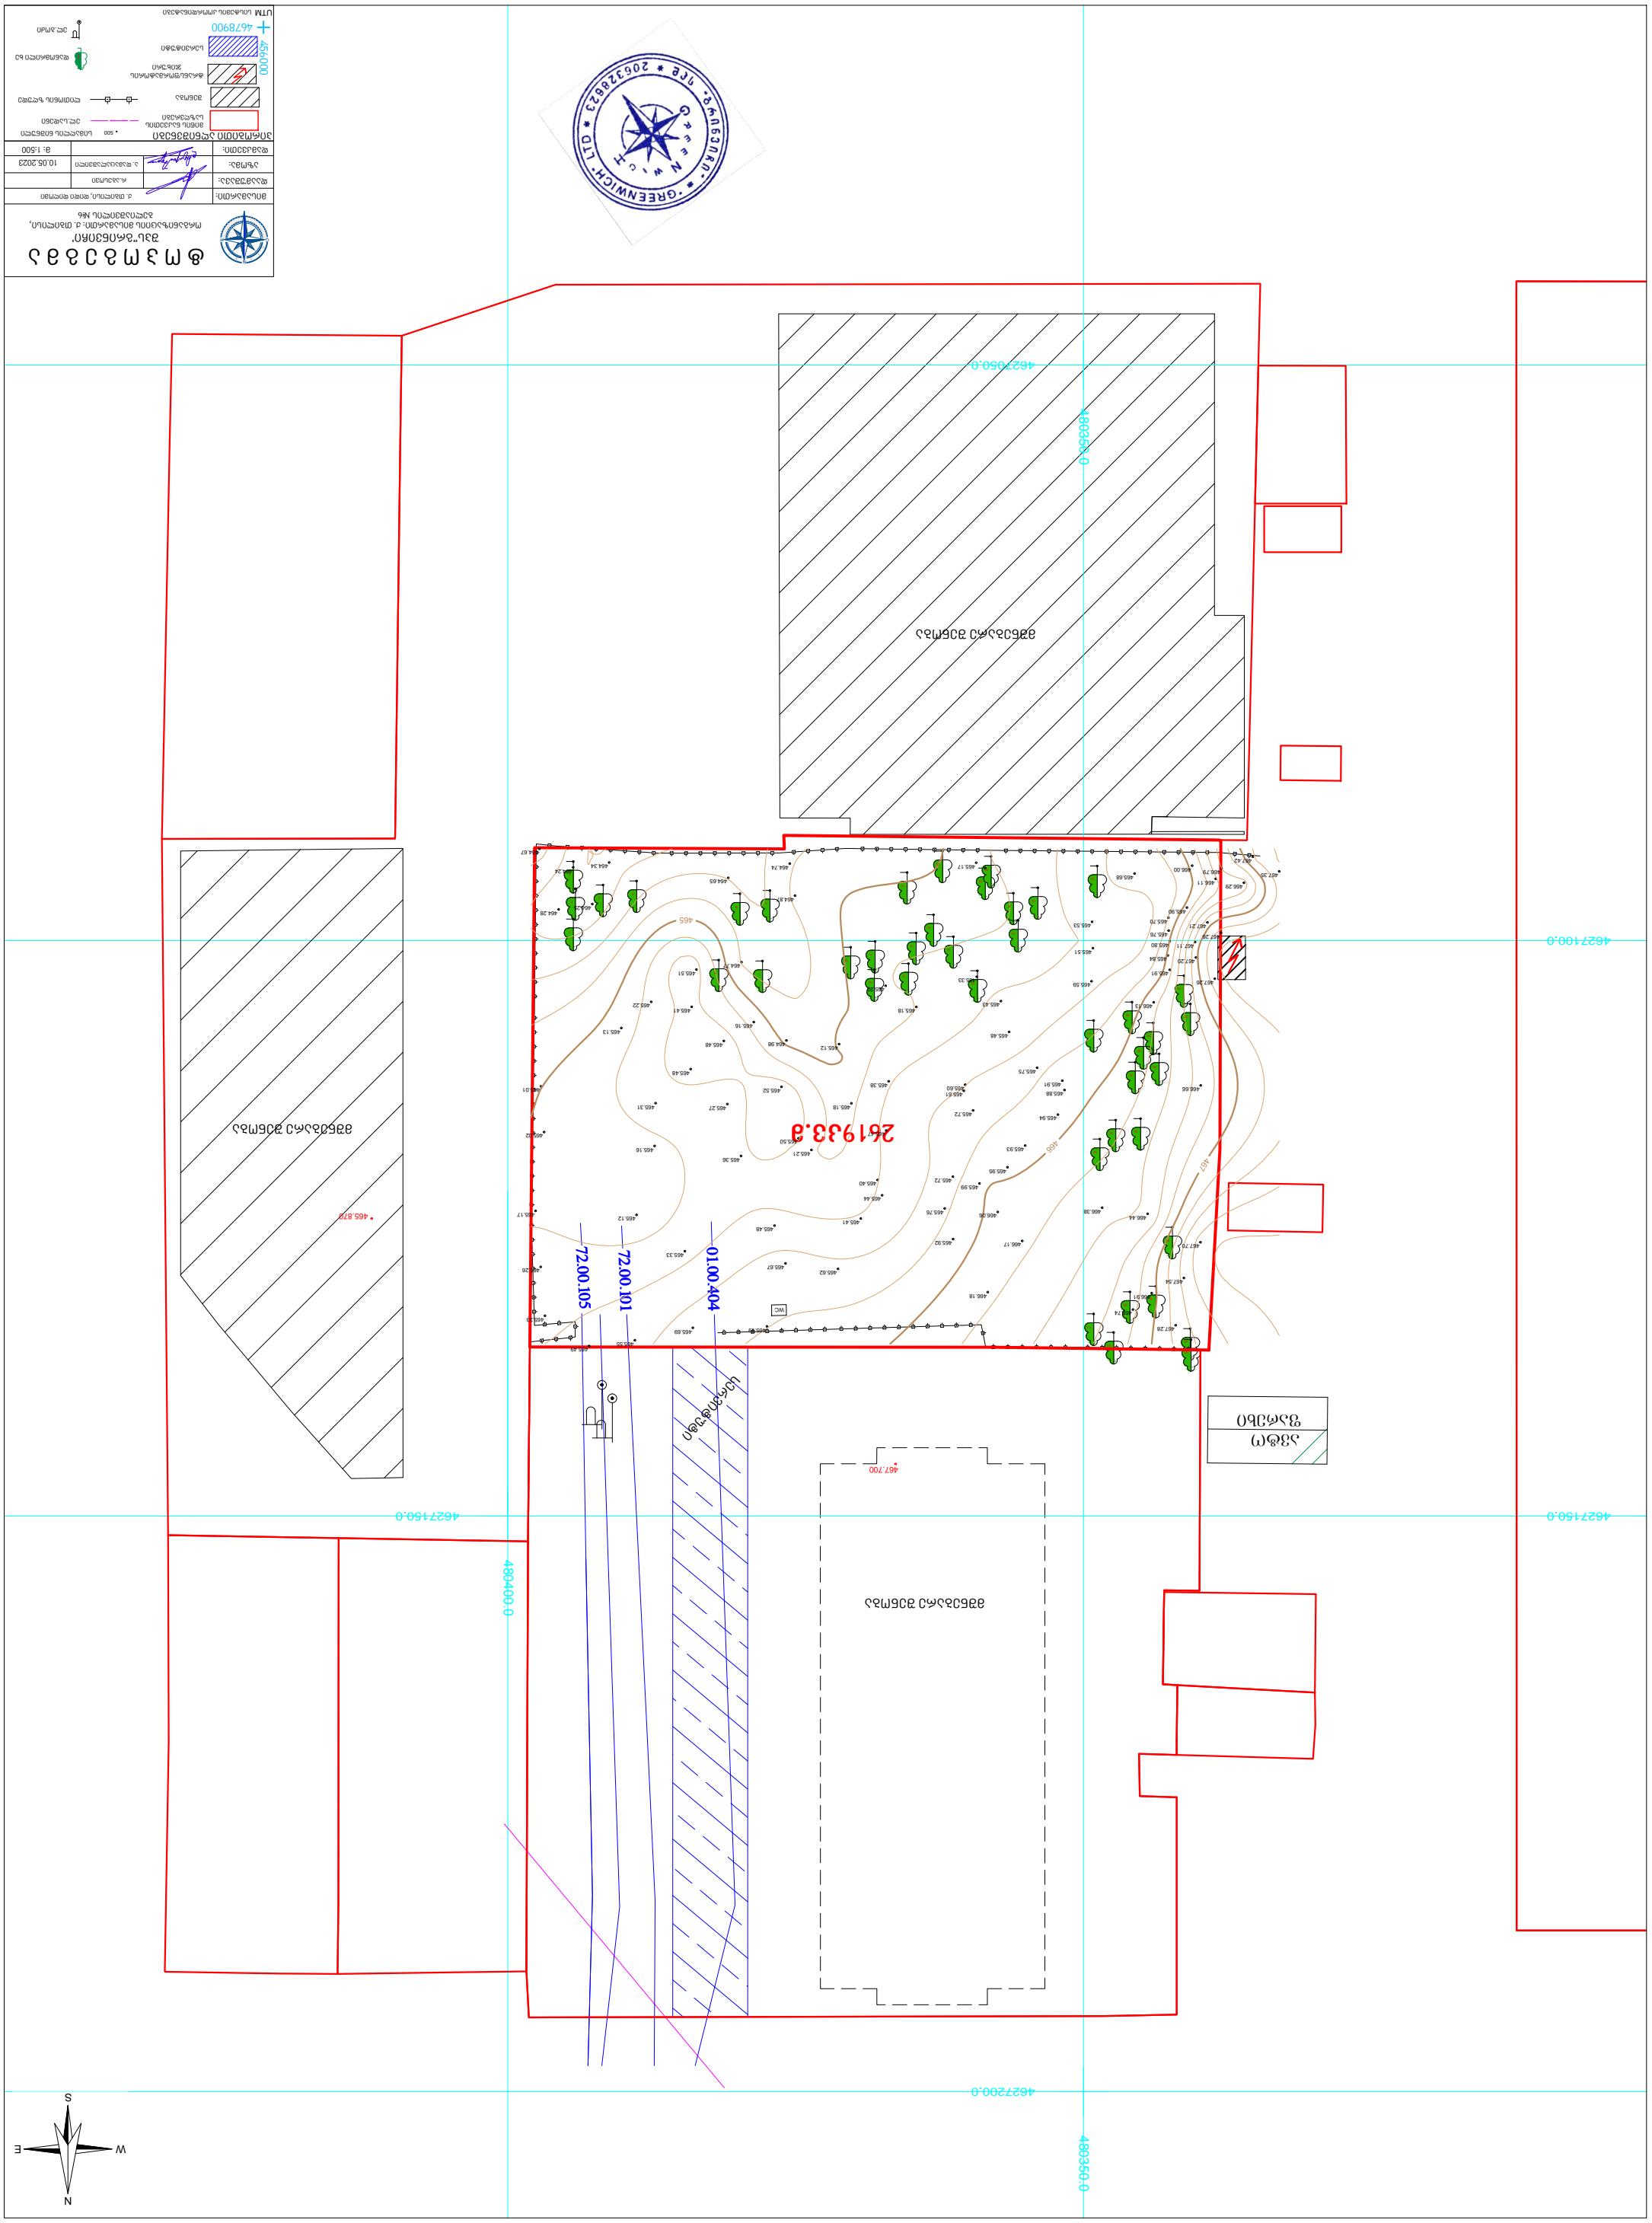

ЗАСТРОЕНА ПЛОЩ
ЗАСТРОЕНА ПЛОЩ
ЗАСТРОЕНА ПЛОЩ


mSnebare Senoba
2619kv.m
mSnebare Senoba
mSnebare Senoba
0100.404
7200.101
7200.105
GREENWICH LTD
206325623