გენგეგმა არსებული მ. 1:500

ქრილოვის ქ.

დიდი ალმაშენებლის გამზირი

შ.პ.ს. „ქალაქპროექტი”			ქ. თბილისი, დავით აღმაშენებლის გამზირი №126, შ.პ.ს. “უნუდენტი“-ს კუთვნილ ორ სართულიან შენობაზე, მანსარდის მოწყობის პროექტი		
თანამდებობა	ხელმოწერა	გვარი	არქიტექტურული ნაწილი	დაკვეთა №	
დირექტორი		მ. მახათაძე			
პრ. მთ. არქ.		ი. კვარაცხელია			
ავტორები:		ლ. ხუხაშვილი	გენგეგმა არსებული მ. 1:500	სტად.	ფურც.	რაოდ.
		ბ. გვანცელაძე		ა	ა-0	14
შესრულა:		ბ. გვანცელაძე				

გენგეგმა საპროექტო მ. 1:500

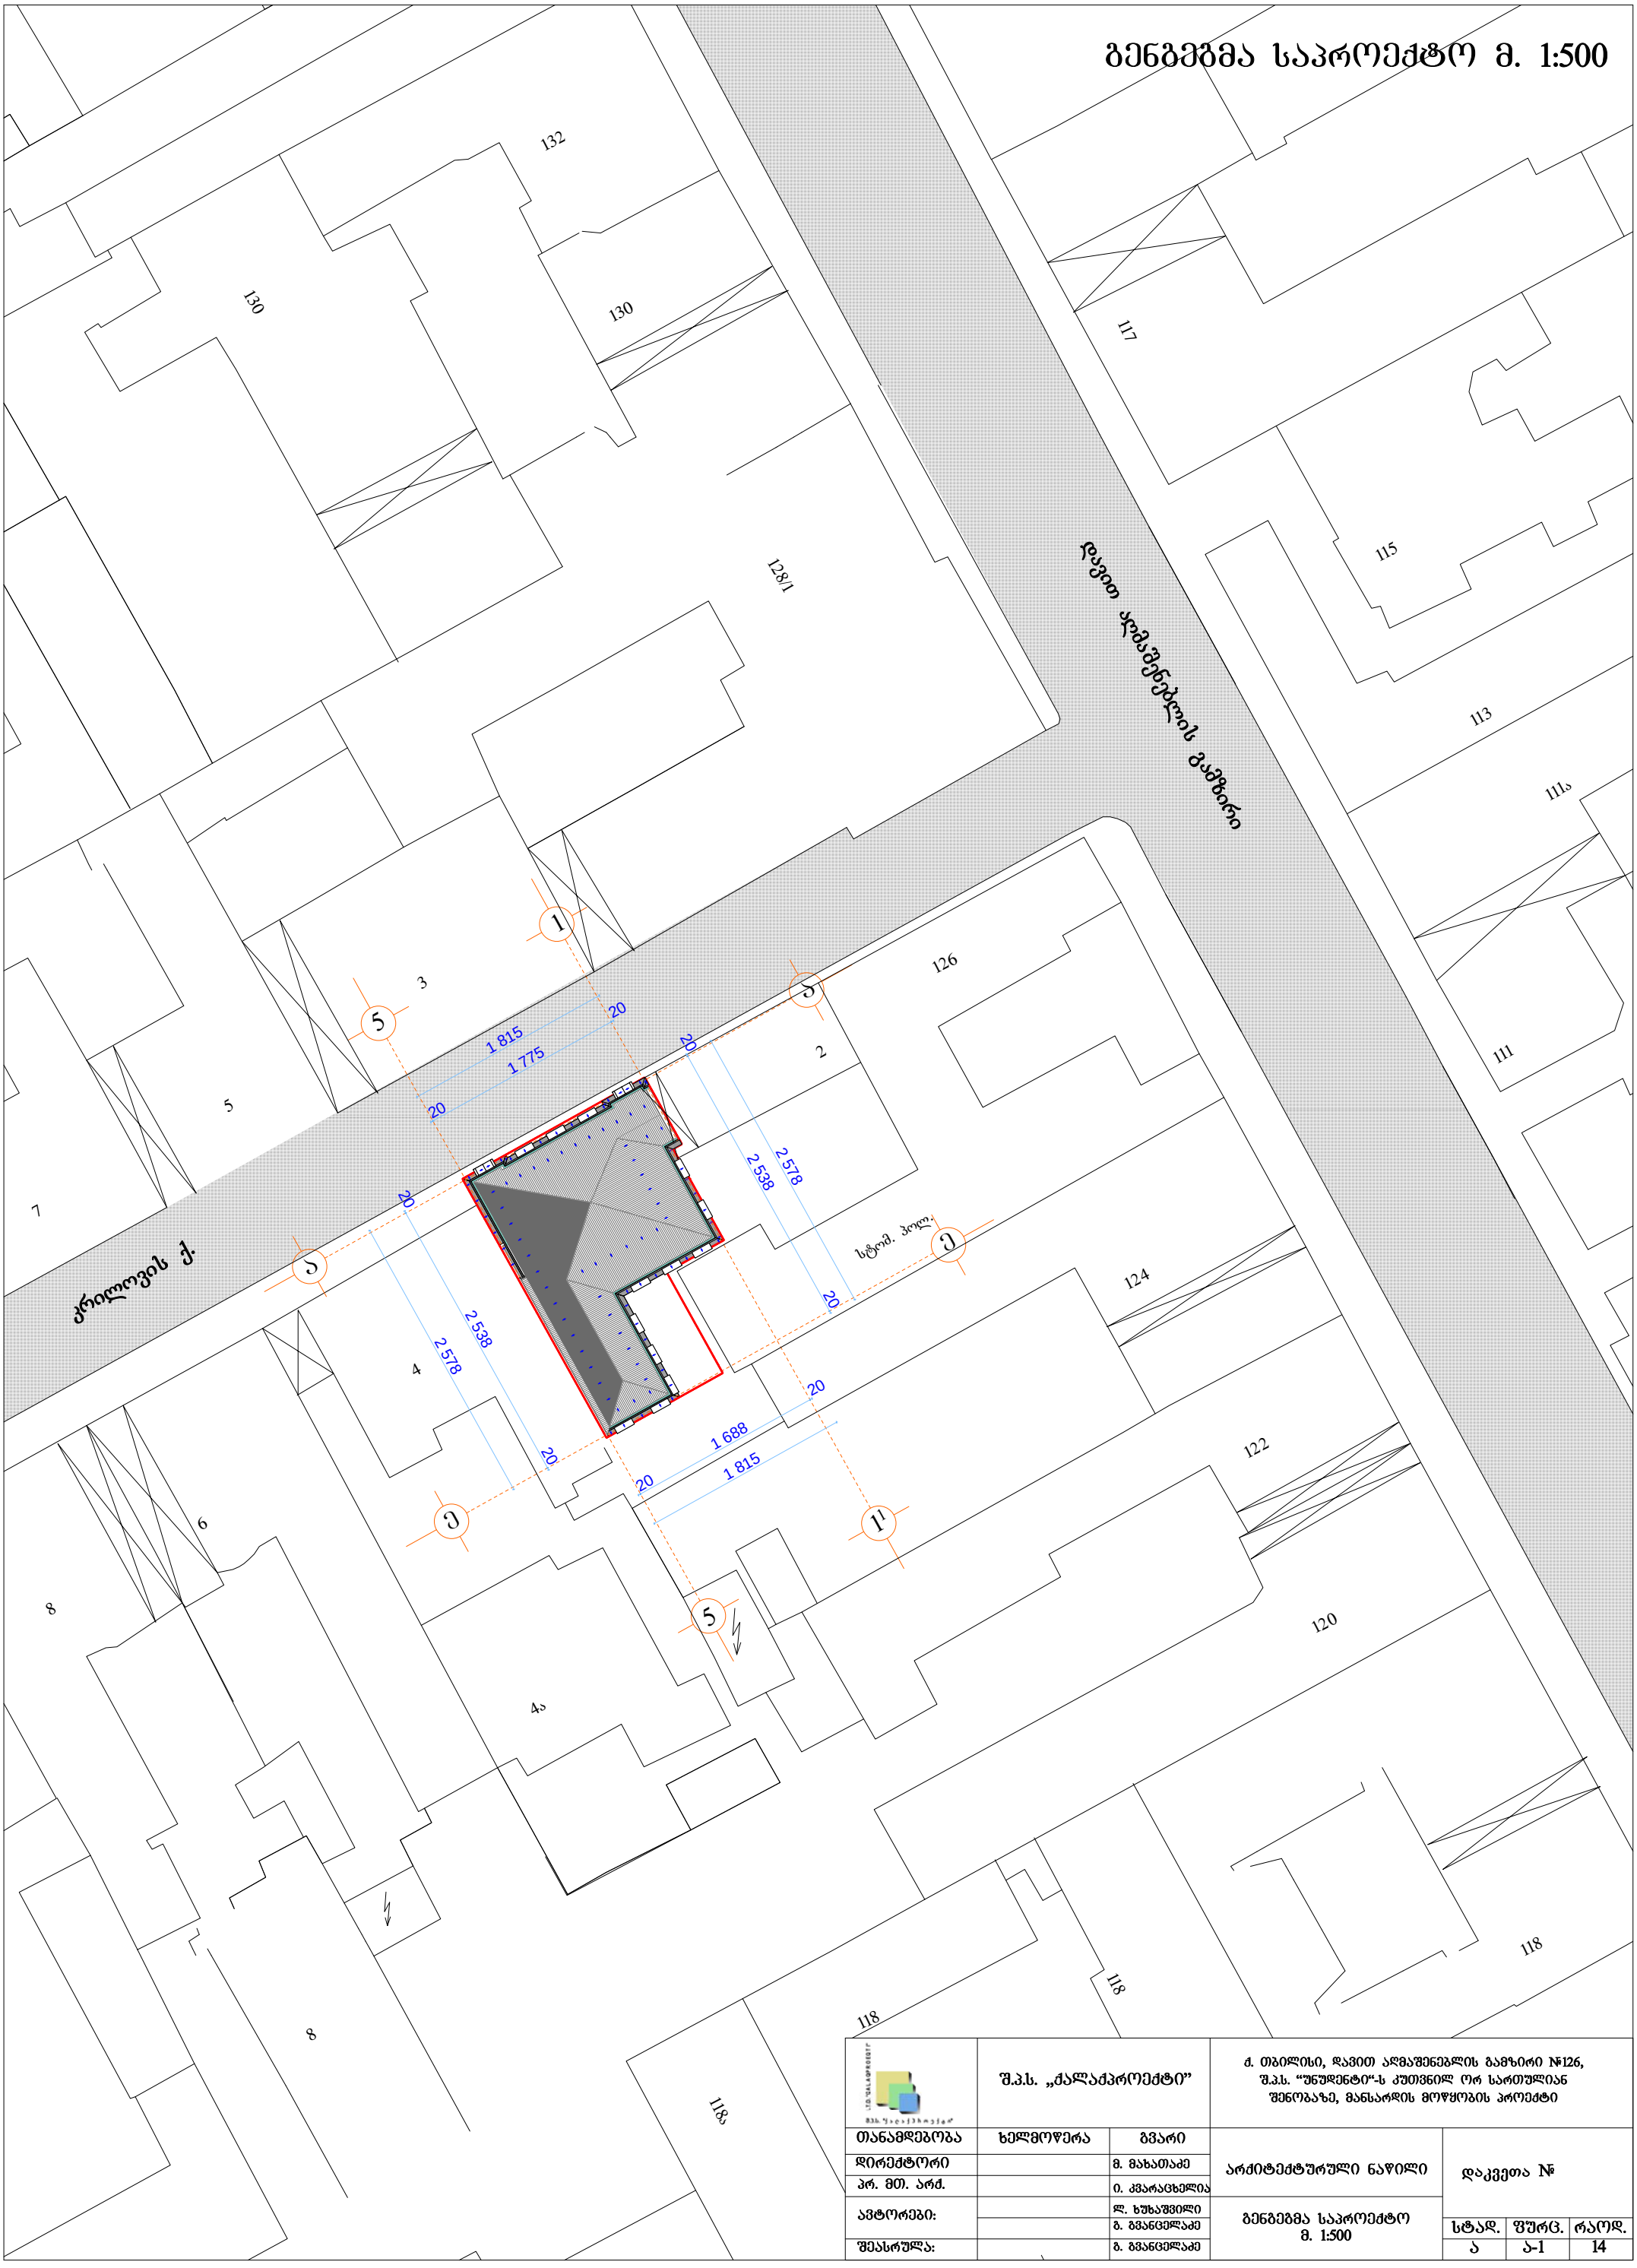

შ.პ.ს. „ძალაძპროექტი”			ძ. თბილისი, დავით აღმაშენებლის გამზირი №126, შ.პ.ს. “უნუდენტი“-ს კუთვნილ ორ სართულიან შენობაზე, მანსარდის მოწყობის პროექტი	
თანამდებობა	ხელმოწერა	გვარი	არქიტექტურული ნაწილი	დაკვეთა №
დირექტორი		მ. მახათაძე		
პრ. მთ. არძ.		ი. კვარაცხელია		
ავტორები:		ლ. ხუხაშვილი	გენგეგმა საპროექტო მ. 1:500	სტად. / შურც. / რაოდ.
		ბ. გვანცელაძე		ა / ა-1 / 14
შეასრულა:		ბ. გვანცელაძე		