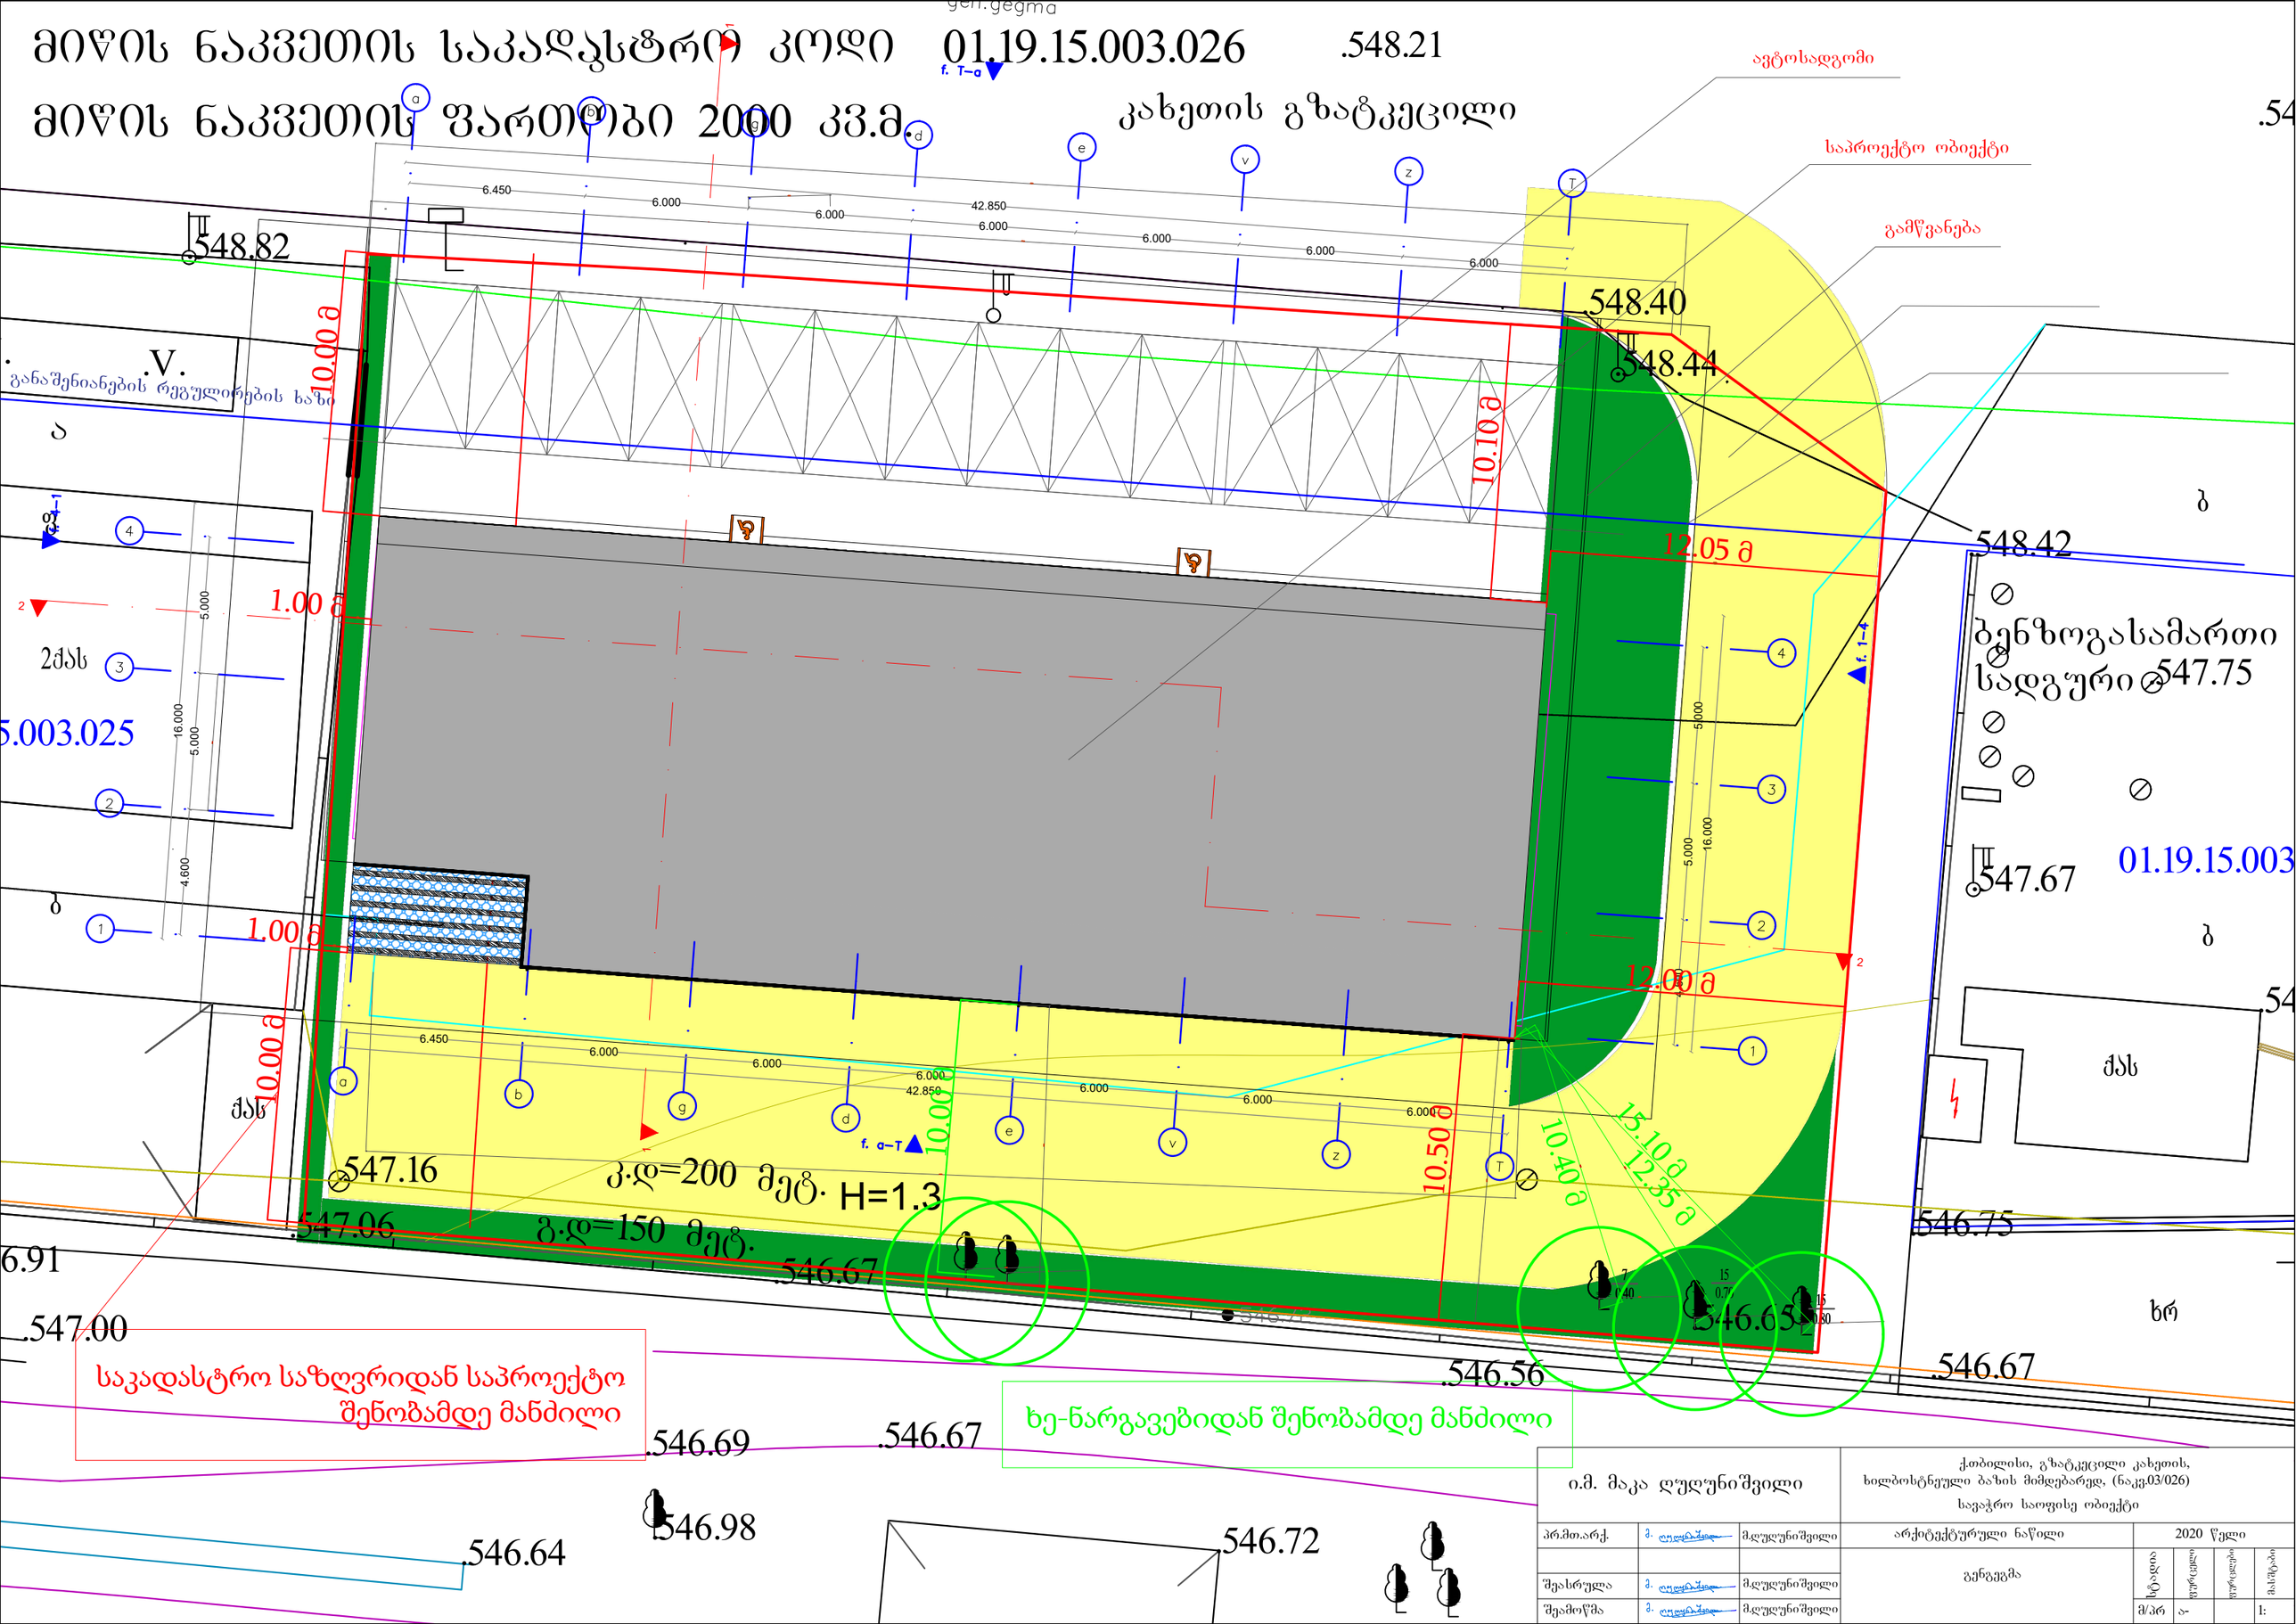

ი.მ. მაკა ღუღუნიშვილი			ქ.თბილისი, გზატკეცილი კახეთის, ხილბოსტნეული ბაზის მიმდებარედ, (ნაკვ.03/026) სავაჭრო საოფისე ობიექტი				
პრ.მთ.არქ.	მ. ღუღუნიშვილი	მ.ღუღუნიშვილი	არქიტექტურული ნაწილი	2020 წელი			
			გენგეგმა	სტადია	ფურცელი	ფურცლები	მასშტაბი
შეასრულა	მ. ღუღუნიშვილი	მ.ღუღუნიშვილი					
შეამოწმა	მ. ღუღუნიშვილი	მ.ღუღუნიშვილი		მ/პრ	ა-		1: