საქართველო

ქალაქი თბილისი, დავით აღმაშენებლის ხეივანი №49 6395კვ.მ არასასოფლოსამეურნეო
დანიშნულების ს/კ № 011301020069 მიწის ნაკვეთის ტოპოგრაფიული

გეგმა

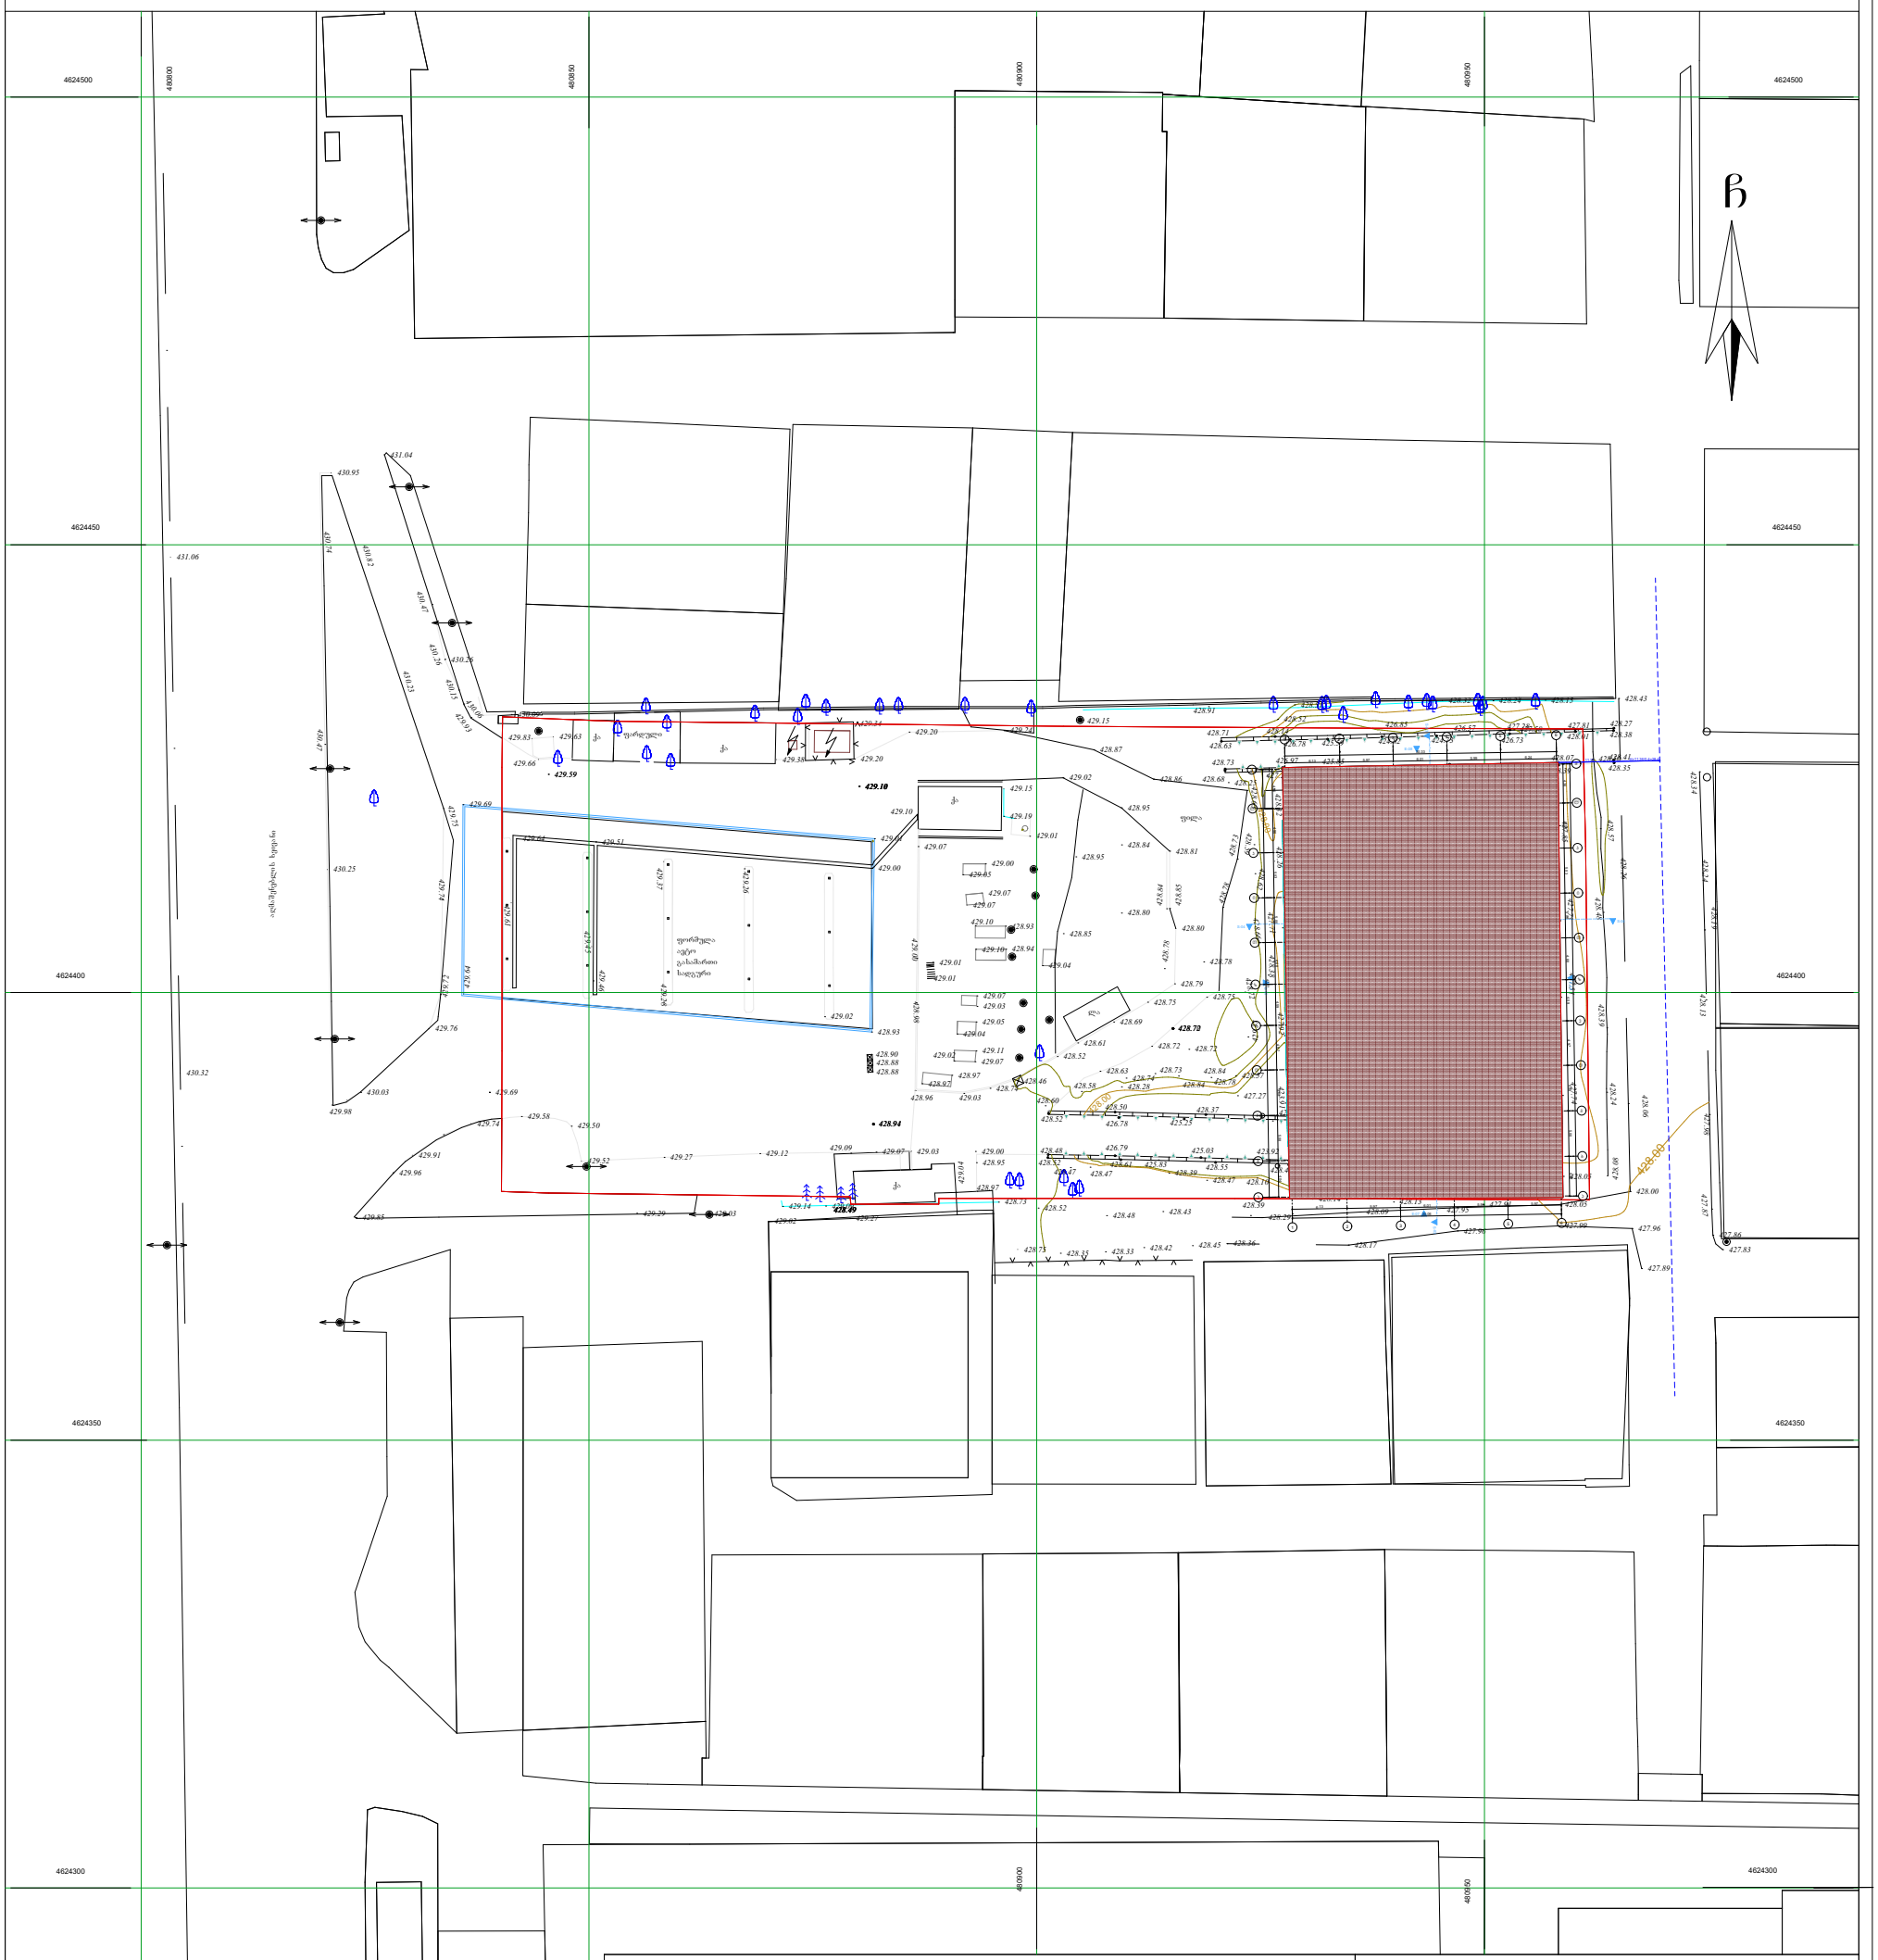

პირობითი აღნიშვნები

WGS 1984 -ის კოორდინატთა სისტემის UTMპროექცია

ძს	საცხ. შენობა	ბორდიული			ჭიშკარი
		ხის ღობე			ბეტონი
ძა	არასაცხ. შენობა	ღობე			
		ქვის კედელი		წ	წყალგაყვანილობა
	ფარდული	კედელი		გ	გაზი
	მშენებარე შენობა	ფლატე		კ	კანალიზაცია
	სატრანსფორ. ჯიხური	რკინიგზა		სან	სანიაღვრე
		სამეთვალყურეო ჭები		კბ	კავშირგაბმულობა
	ხეები				ელ. ქსელები
	გარე განათება	ელ. გადამცემი ხაზი		თბ	გათბობა

შენიშვნა:1) ——— ნაკვეთის საზღვარი (თუ იგი არის ნახაზზე) მითითებულია დამკვეთის მიერ

2) მიწის სამუშაოების შესრულებისას შეატყობინეო კომუნიკაციის წარმომადგენლებს

3) ხაზოვანი ნაგებობები და მათი ტრავქტორიები დატანილია საჯარო რეესტრის რეგისტრირებული მონაცემების მიხედვით

შპს „ბიემჯი გრუპ“
საქართველო, თბილისი, შარტავას ქუჩა 14
მობ: 598 667070; 577 158039

LTD `BMG GROUP~
14 Sartava St. Tbilisi, Georgia

ტექნიკური დირექტორი:		ზ. ბასილაძე
აზომა:		რ. გირგვლიანი
დახაზა:		რ. გირგვლიანი
დამკვეთი:		
მაშტაბი: 1:500		30.12.2020 წ