საქართველო

ქალაქი თბილისი, დავით აღმაშენებლის ხეივანი №49 6395კვ.მ არასასოფლოსამეურნეო დანიშნულების ს/კ № 011301020069 მიწის ნაკვეთის ტოპოგრაფიული

გეგმა

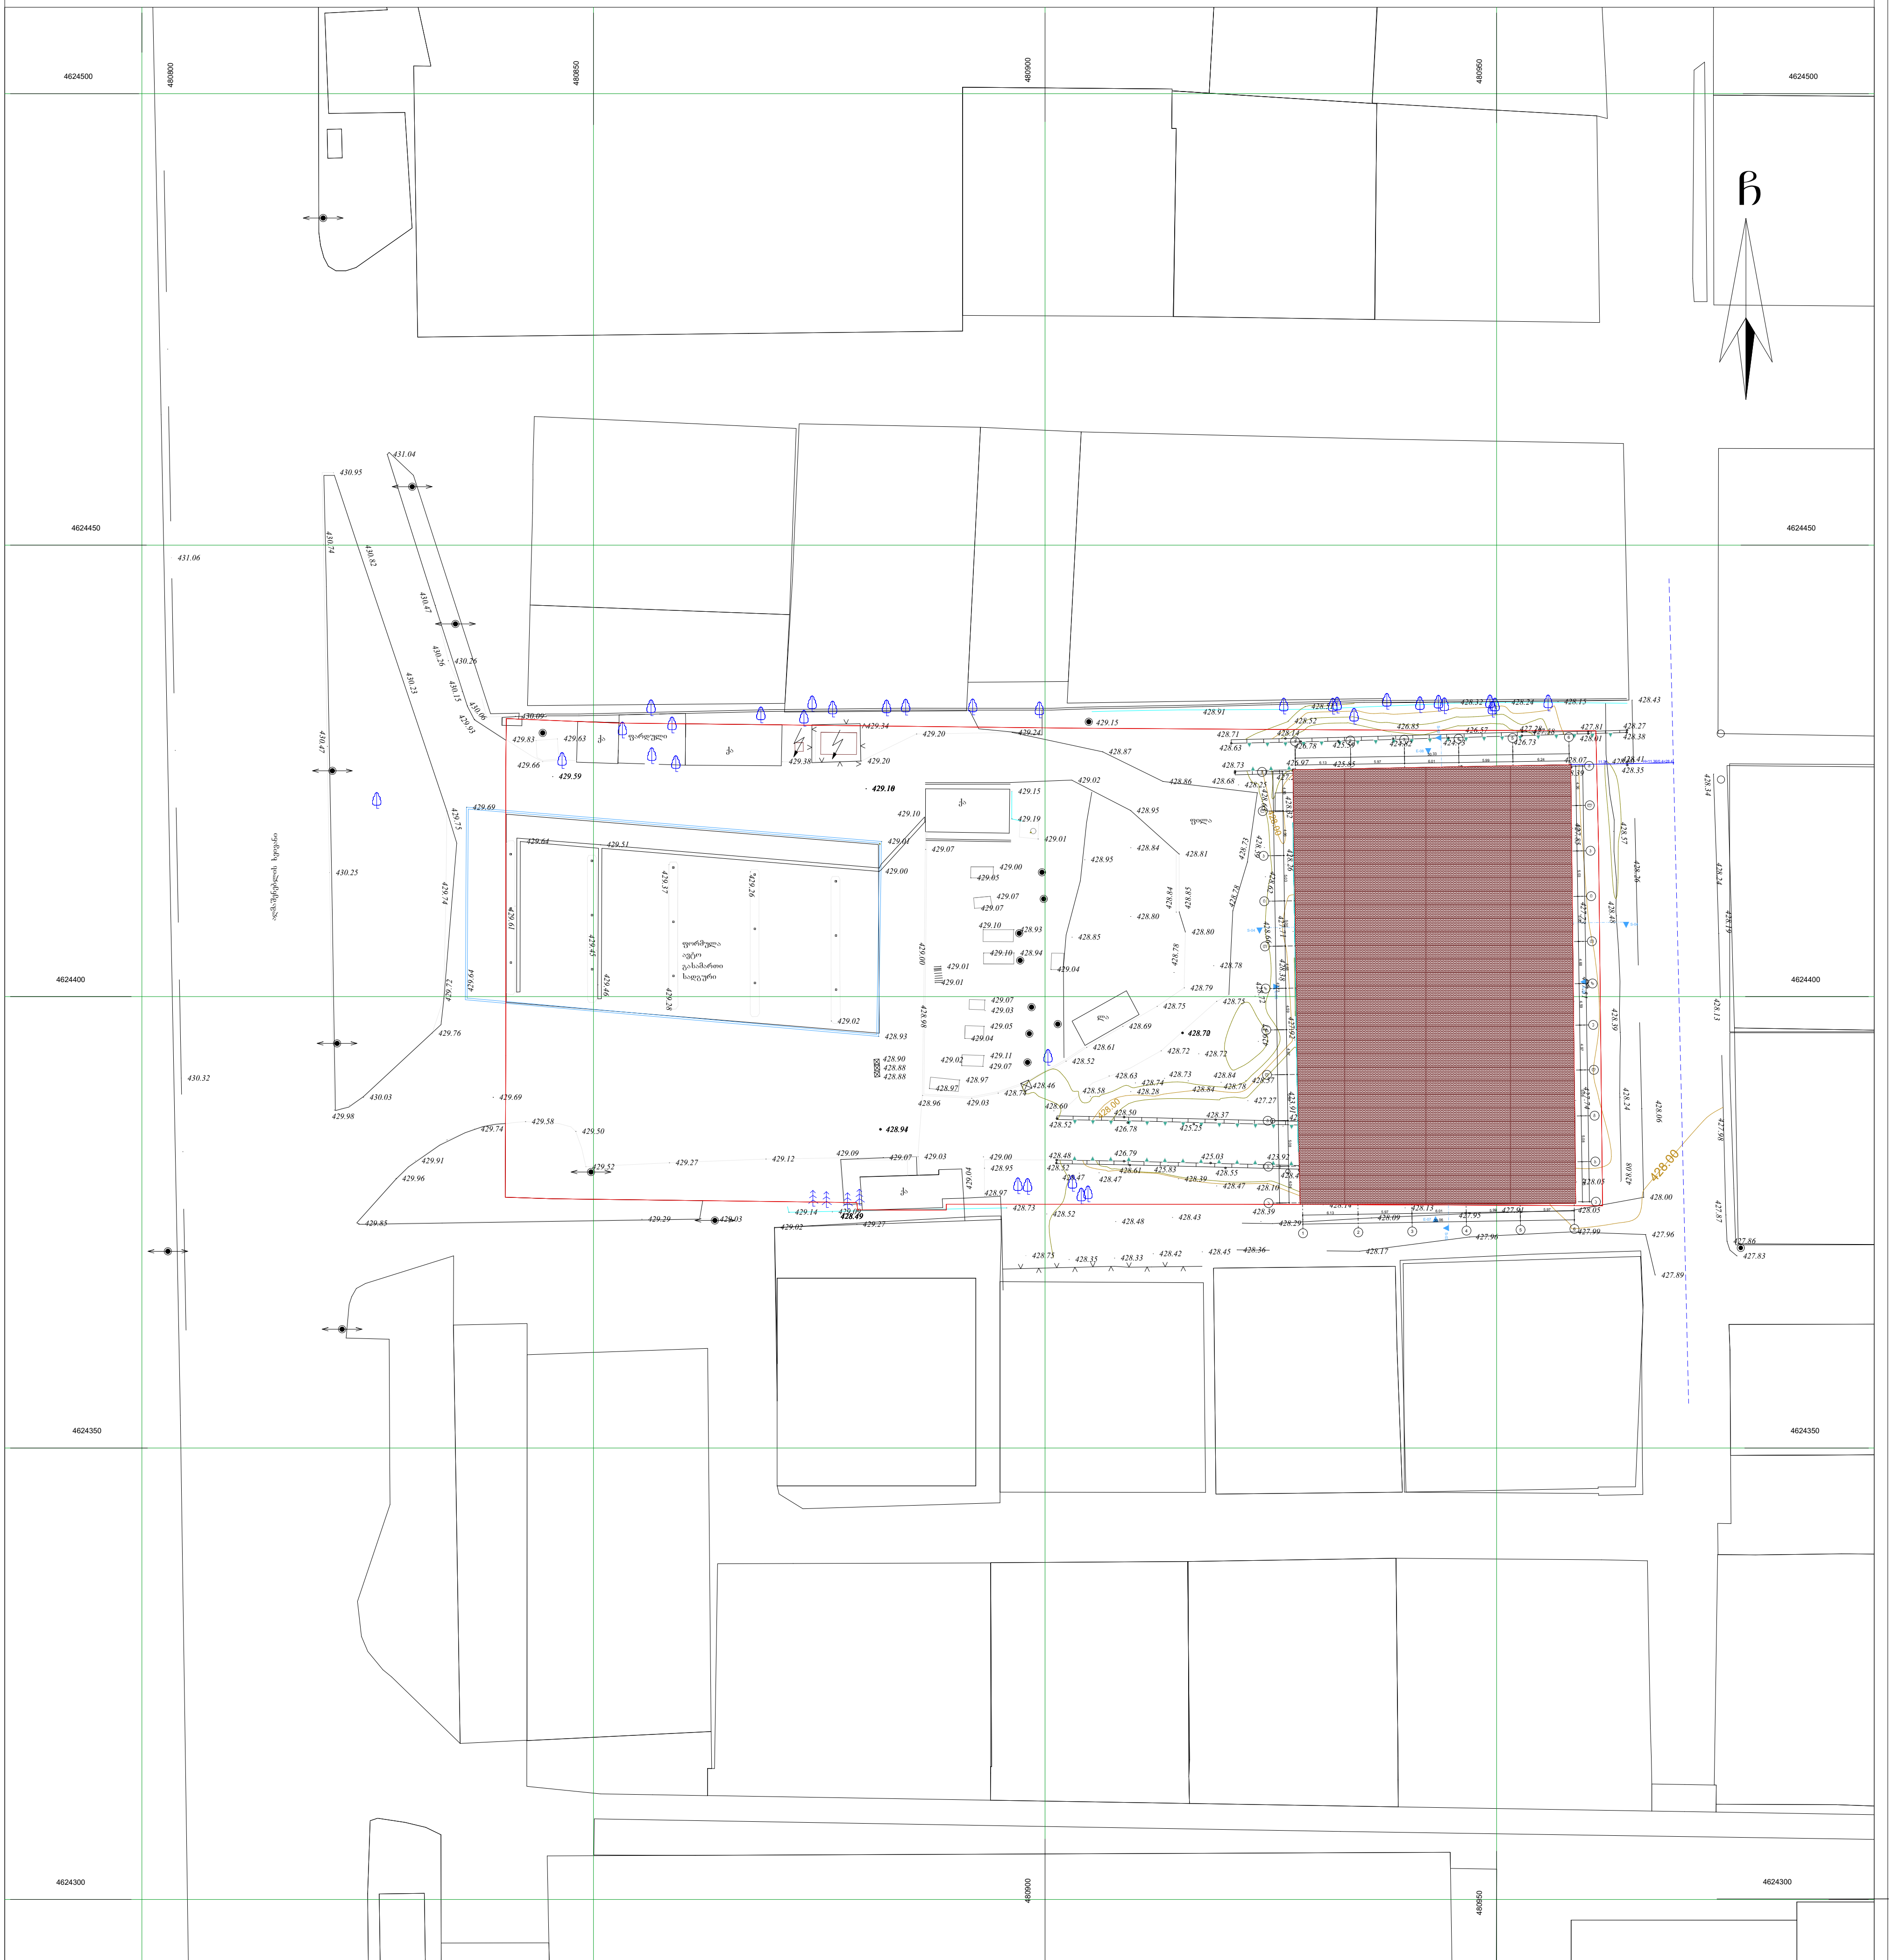

პირობითი აღნიშვნები

WGS 1984 -ის კოორდინატთა სისტემის UTMპროექცია

საცხ. შენობა
არასაცხ. შენობა
ფარდული
მშენებარე შენობა
სატრანსფორ. ჯიხური
ხეები
გარე განათება
ბორდიული
ხის ღობე
ღობე
ქვის კედელი
კედელი
ფლატე
რკინიგზა
სამეთვალყურეო ჭები
ელ. გადამცემი ხაზი
ჭიშკარი
ბეტონი
წ — წყალგაყვანილობა
გ — გაზი
კ — კანალიზაცია
სან — სანიაღვრე
კგ — კავშირგაბმულობა
ელ. ქსელები
თგ — გათბობა

შენიშვნა:1) ———— ნაკვეთის საზღვარი (თუ იგი არის ნახაზზე) მითითებულია დამკვეთის მიერ

2) მიწის სამუშაოების შესრულებისას შეატყობინეთ კომუნიკაციის წარმომადგენლებს

3) ხაზოვანი ნაგებობები და მათი ტრაექტორიები დატანილია საჯარო რეესტრის რეგისტრირებული მონაცემების მიხედვით

შპს „ბიემჯი გრუპ“
საქართველო, თბილისი, შარტავას ქუჩა 14
მობ: 598 667070; 577 158039

LTD `BMG GROUP~
14 Sartava St. Tbilisi, Georgia

ტექნიკური დირექტორი:	ზ. ბასილაძე
აზომა:	რ. გირგვლიანი
დახაზა:	რ. გირგვლიანი
დამკვეთი:	

მასშტაბი: 1:500

30.12.2020 წ

შ.პ.ს. "ბიემჯი გრუპ"
L.T.D "BMG GROUP"
ს/კ 406128239

შარბათაშვილის ქუჩა №14
598 66 70 70
557 98 08 99
groupbmg@yahoo.com

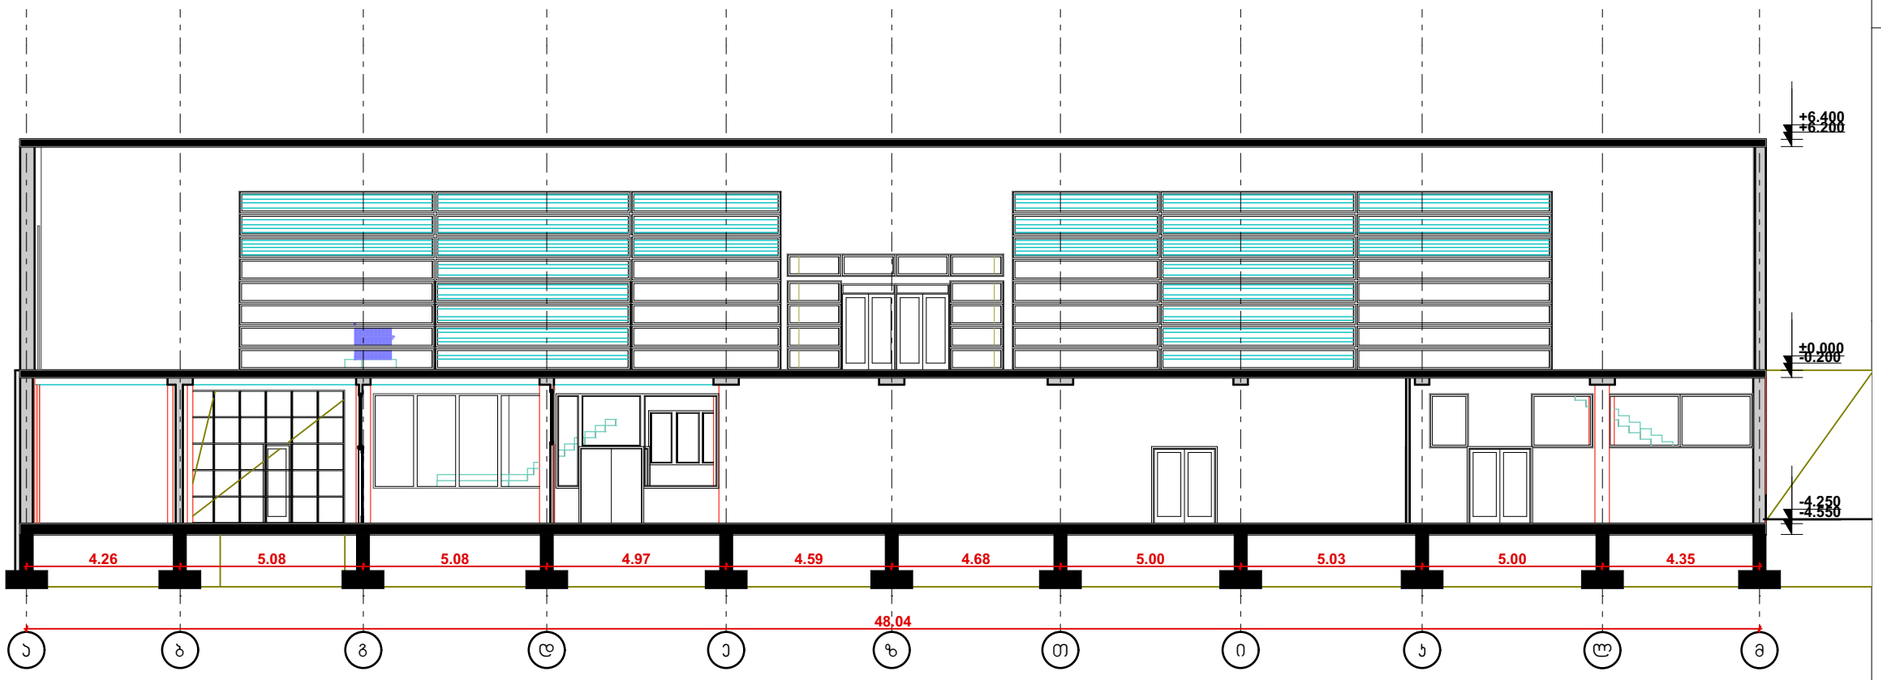

ობიექტის მისამართი	რაიონი ყაზბეგი, საკრებულო სტეფანწმინდა
ნახაზის დასახელება	ჭრილი 1-1

ტექნიკური დირექტორი		ზაზა ბასილაძე
არქიტექტორი		ზაზა ბასილაძე
დაინტერესებული პირი		ყოგა ხუციშვილი
მასშტაბი		ფორმატი A-3
თარიღი	2022წ.	

შ.პ.ს. "ბიემჯი გრუპ"
L.T.D "BMG GROUP"
ს/კ 406128239

შარბაშვს ქუჩა №14
598 66 70 70
557 98 08 99
groupbmg@yahoacom



ობიექტის მისამართი	რაიონი ქაზბეგი, საკრებულო სტეფანწმინდა	
ნახაზის დასახელება	ჭრილი 2-2	
ტექნიკური დირექტორი		ზაზა ბასილაძე
არქიტექტორი		ზაზა ბასილაძე
დაინტერესებული პირი		ქობა ხუციშვილი
მასშტაბი		ფორმატი A-3
თარიღი	2022წ.	