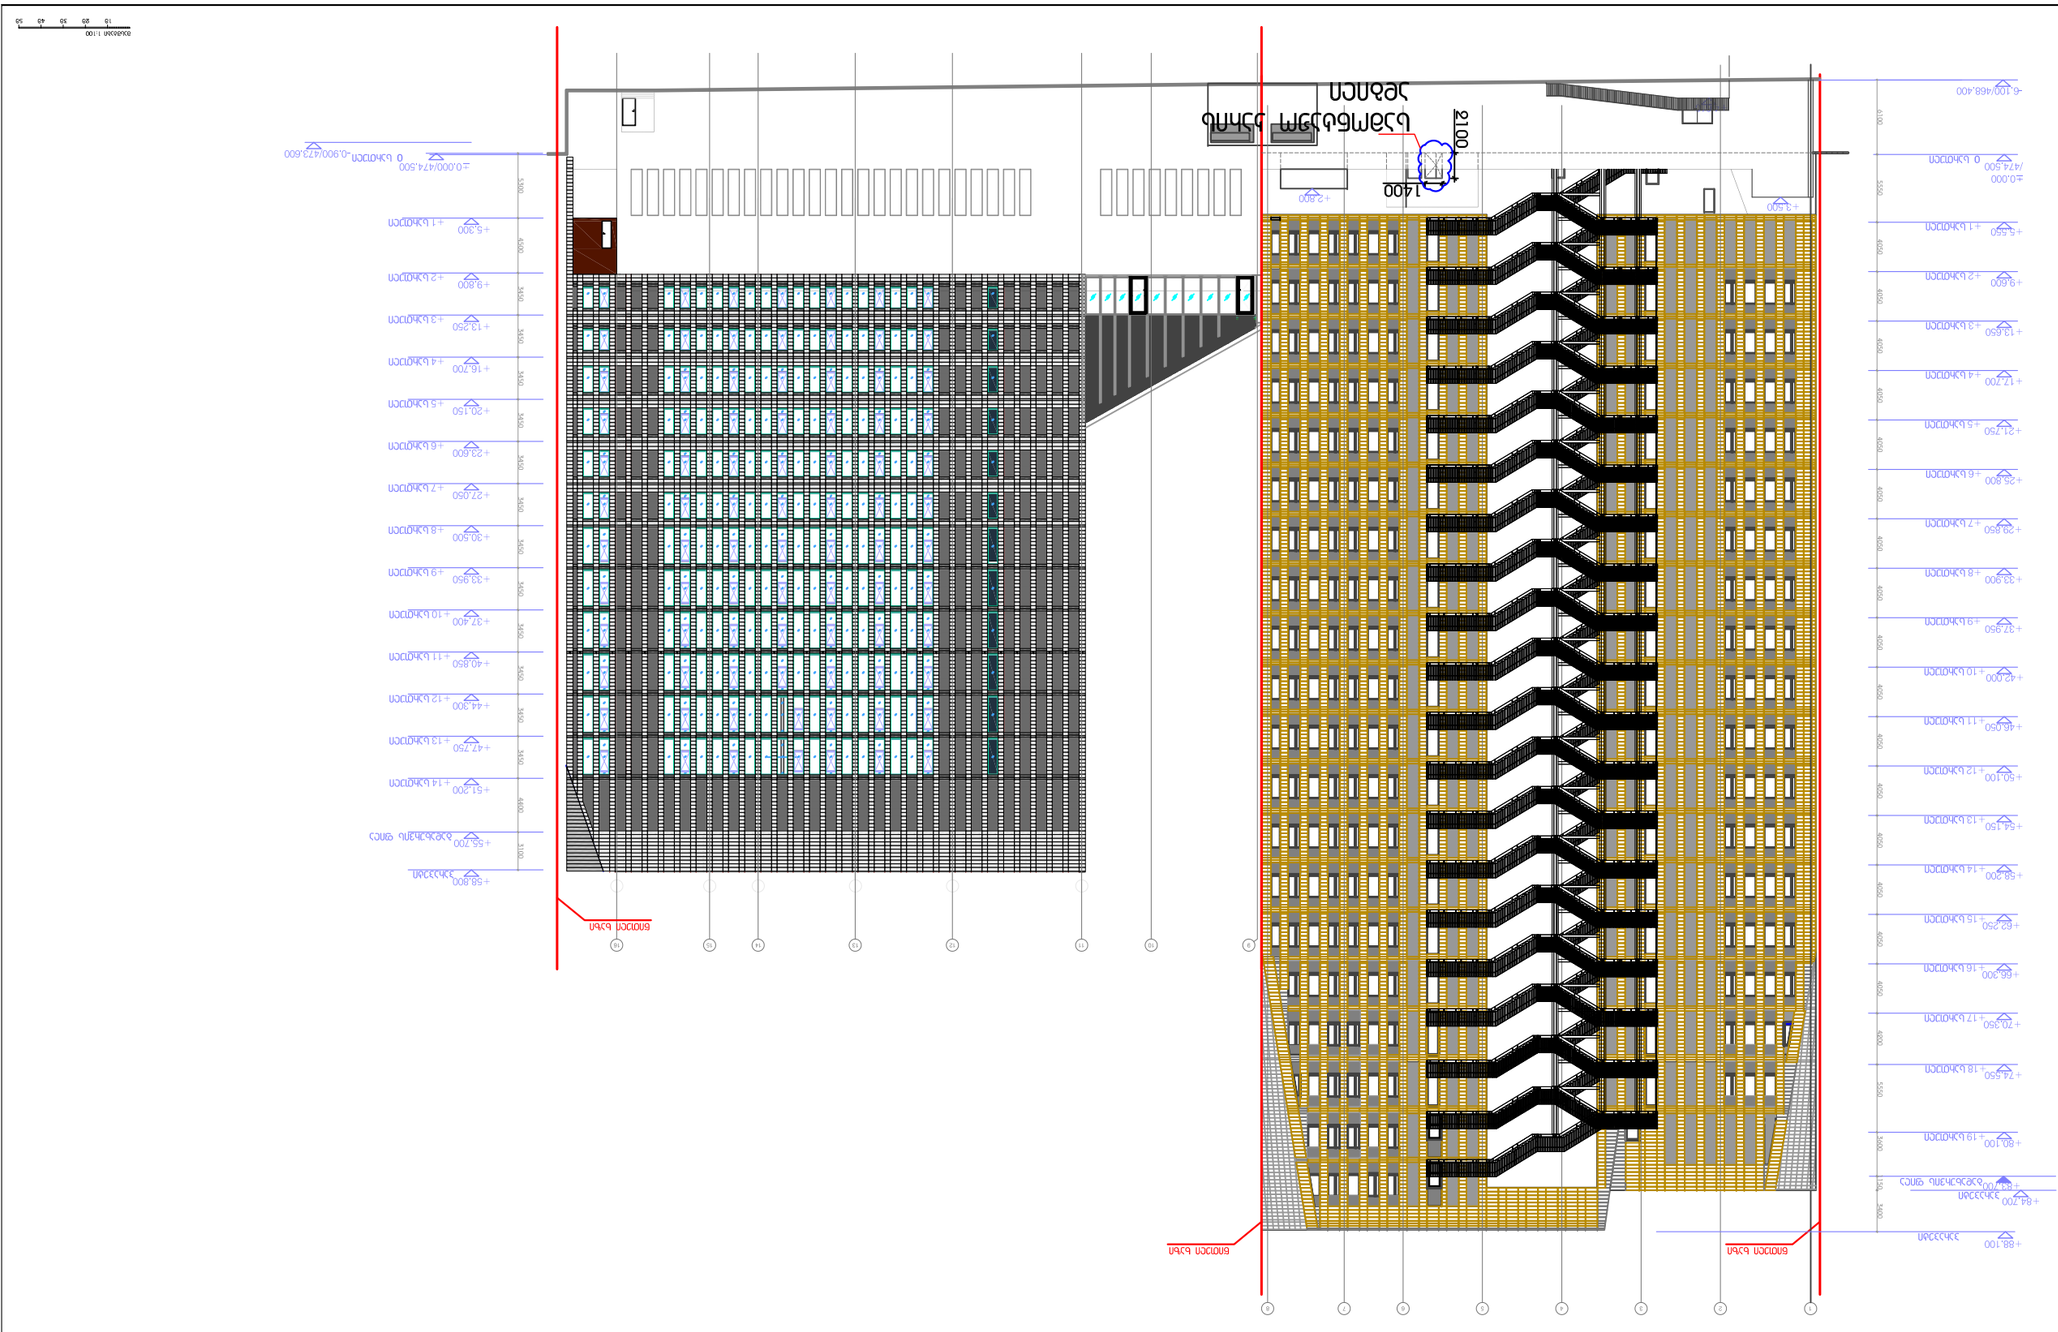
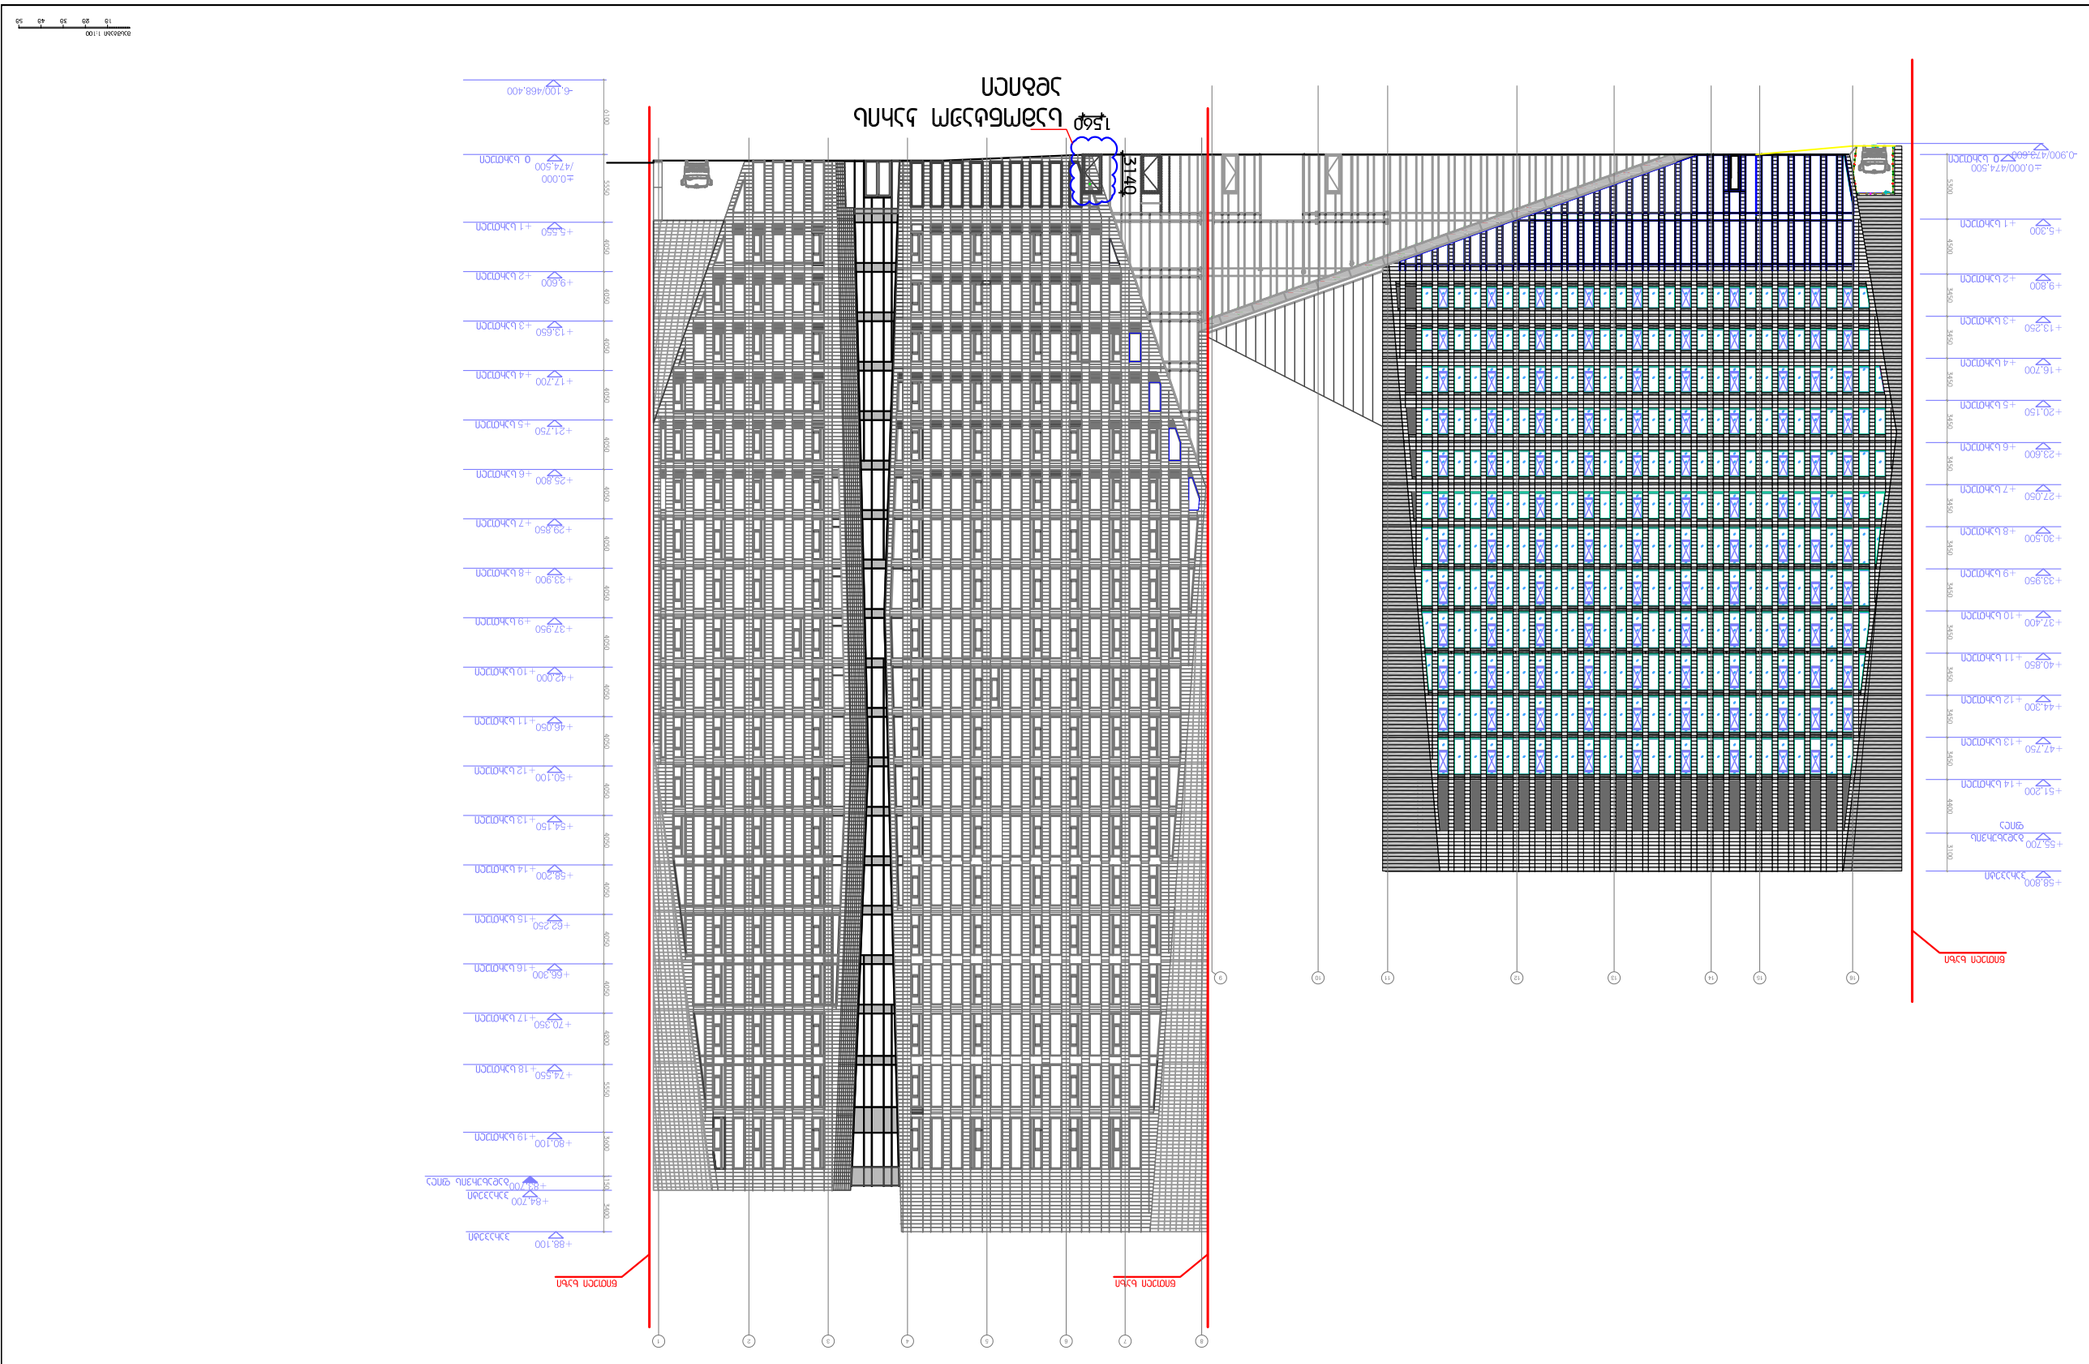

1400
2100


1540
