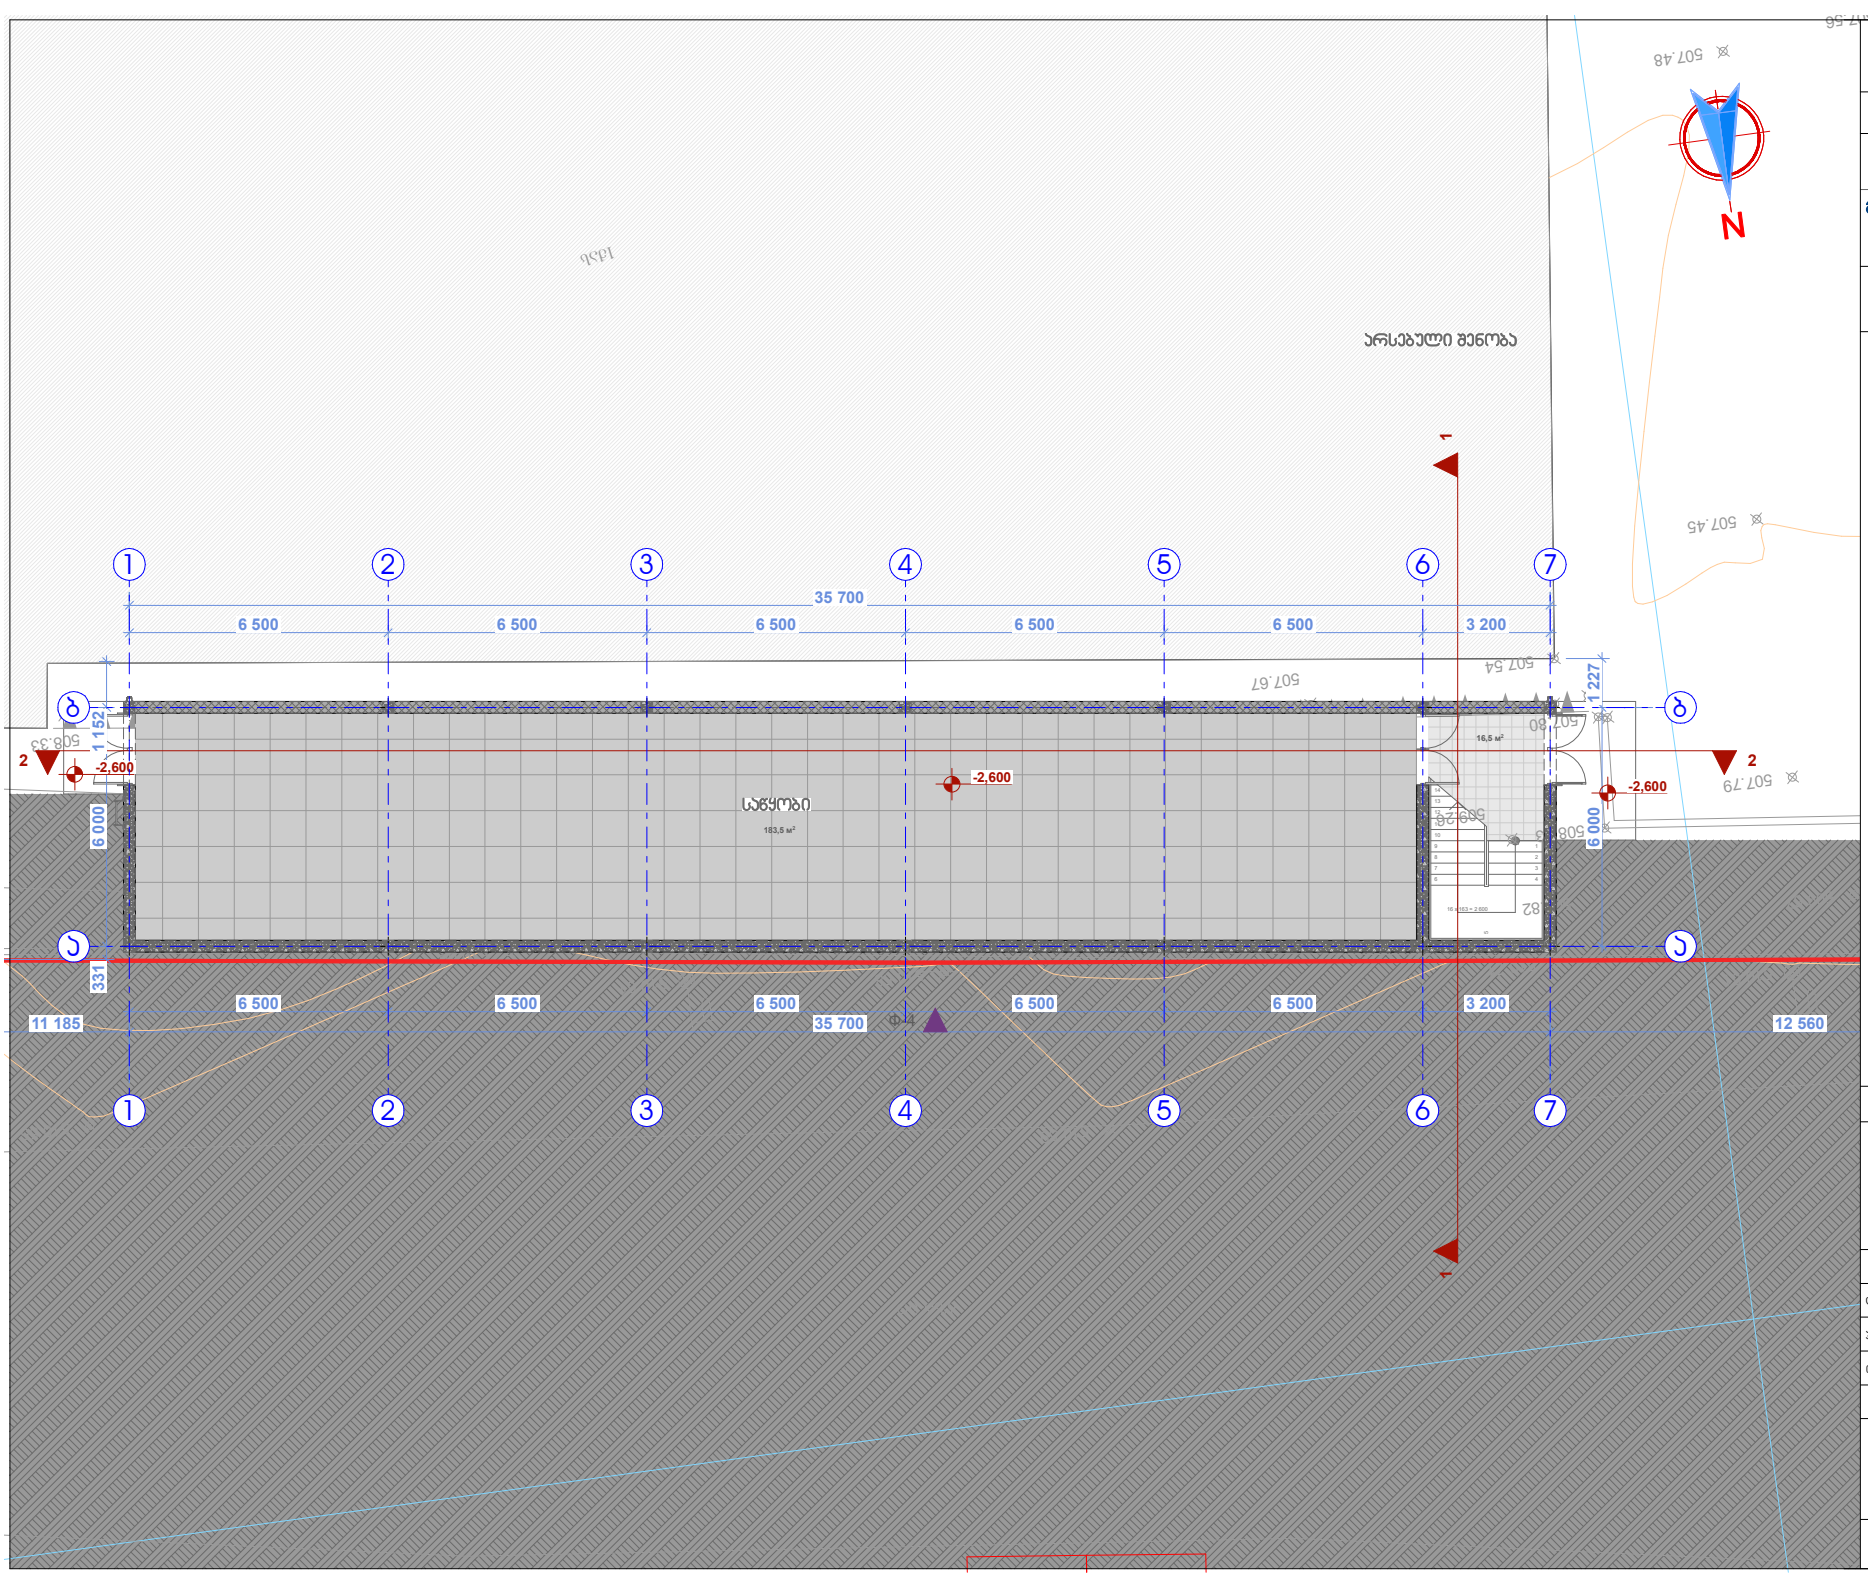


დამკვეთი: შპს ტრანს გარანტი
200254802

საწყობი

უძრავი ქონების საკადასტრო კოდი:
01.72.12.094.002

მის.: ქ.თბილისი, ზაჰესი, ქუჩა მშვიდობის, № 104 დიდღომი, ქ.თბილისი, დასახლება ზაჰესი, ქუჩა მშვიდობის, №104-ს მიმდებარედ

შენიშვნა:


ნახაზის დასახელება:

სარდაფის სართულის გეგმა
მ. 1:200

თანამდებობა	გვარი	ხელმოწერა	სტად.
დირექტორი:	ბ. ჯინჭარაძე		მ.ე:
არ.ხელმძღვ:	ბ. ჯინჭარაძე		ფერ.რ
ინჟინერი:	ბ. ჯამბერიძე		

თბილისი, თემქა XI მკ/რ, ჯორჯ №29, ბინა №22;
ტელ.: 597 763 595

თბილისი 2024 წ.

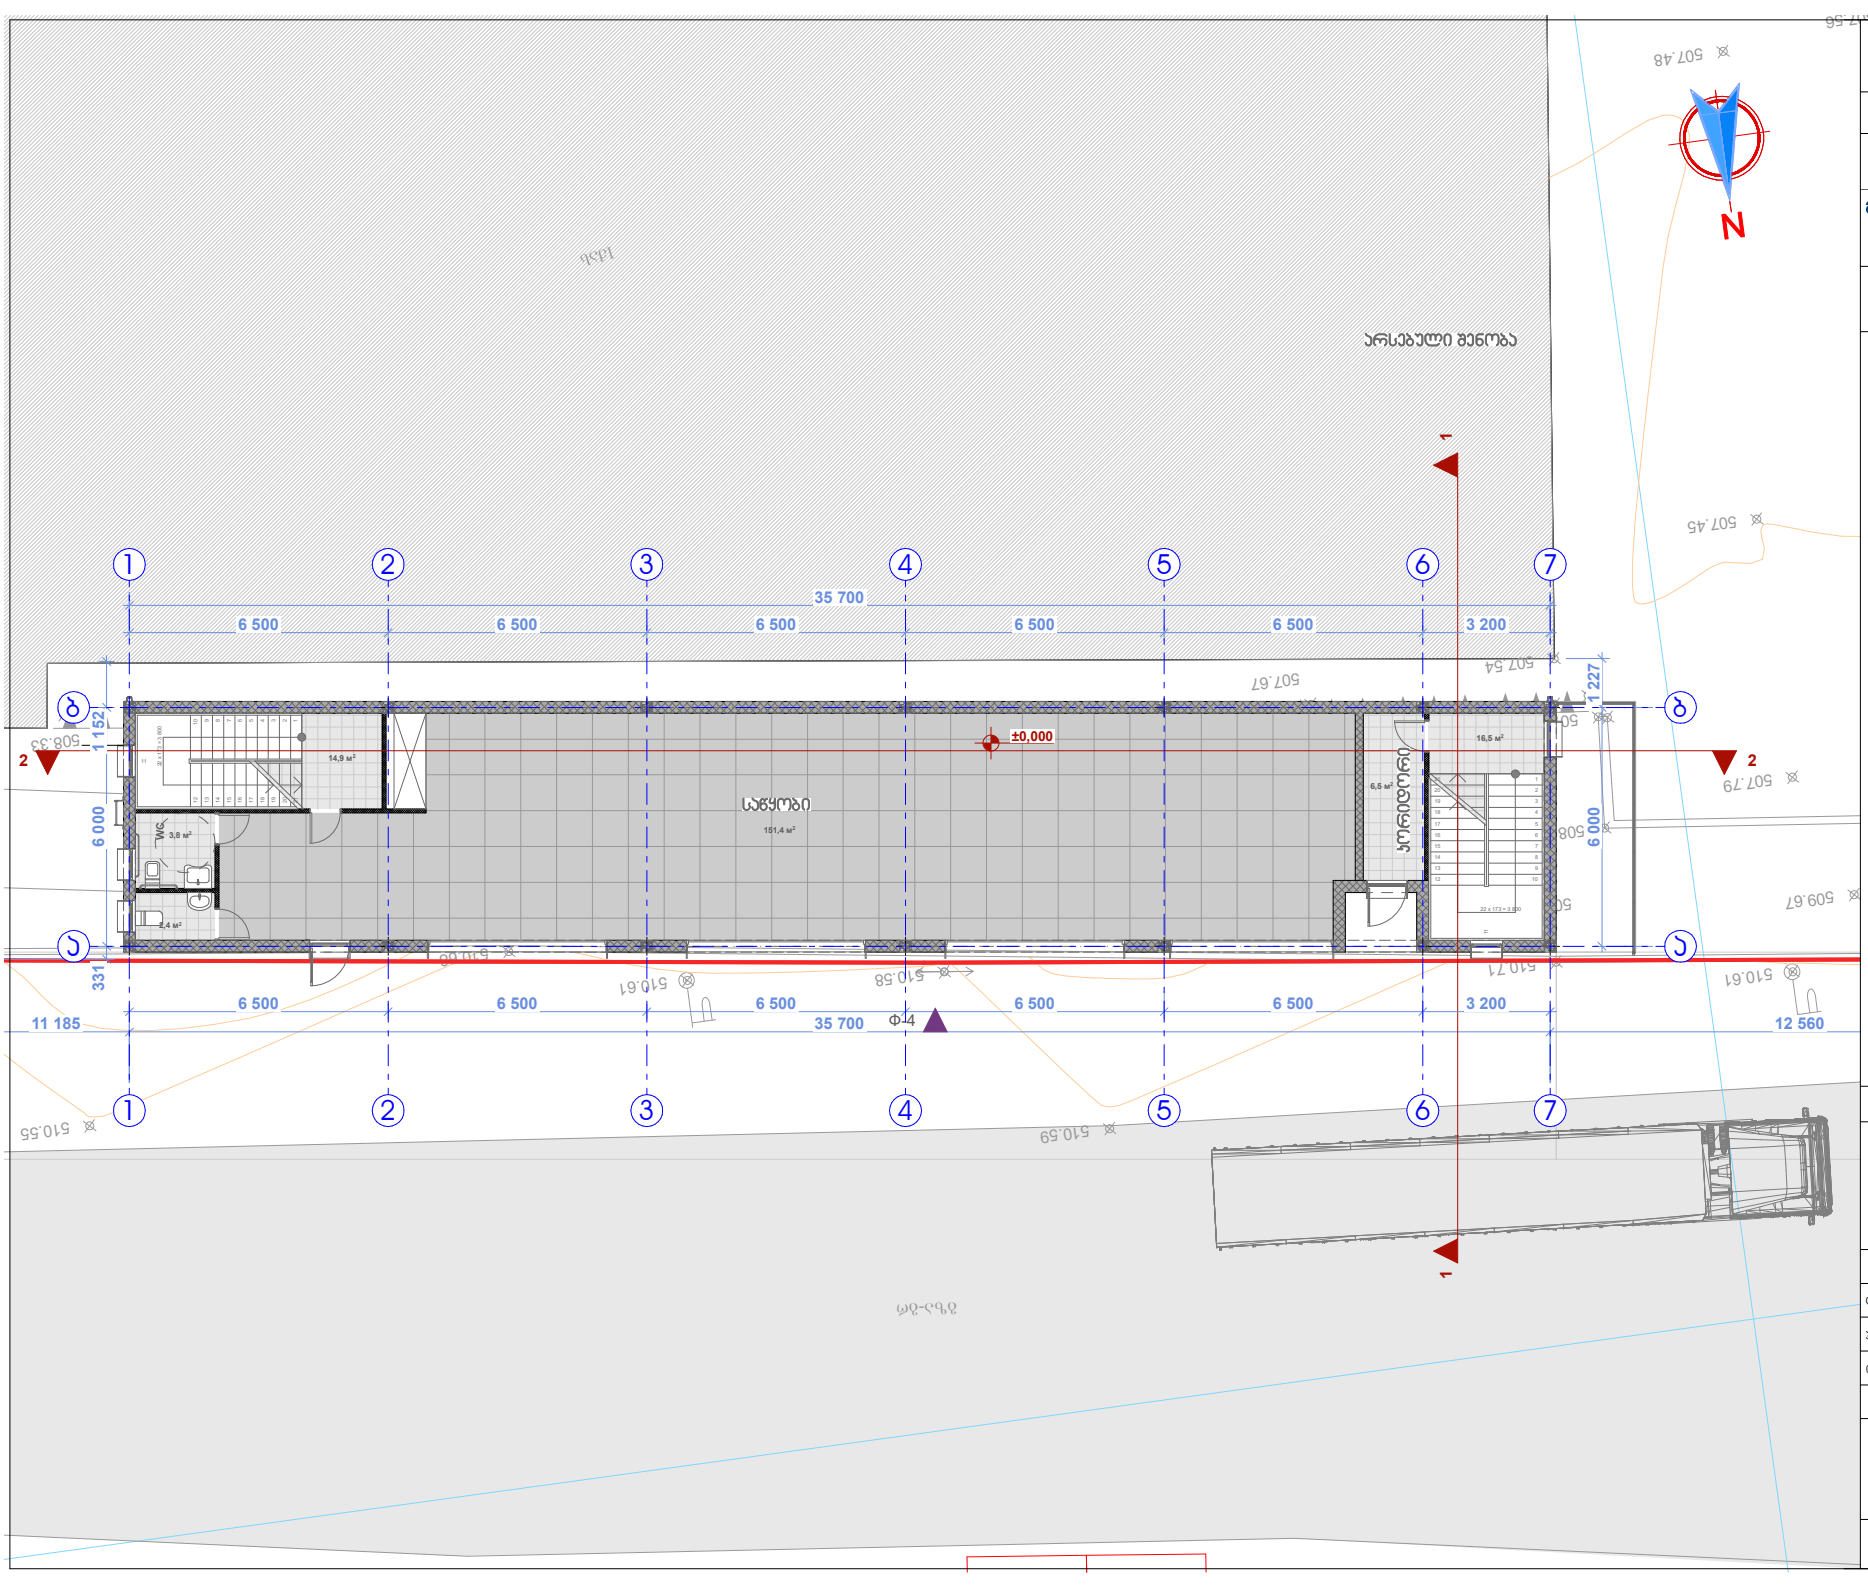

დამკვეთი: შპს ტრანს გარანტი
200254802

საწყობი

უძრავი ქონების საკადასტრო კოდი:
01.72.12.094.002

მის.: ქ.თბილისი, ზაჰესი, ქუჩა მშვიდობის, № 104 დიდღომი, ქ.თბილისი, დასახლება ზაჰესი, ქუჩა მშვიდობის, №104-ს მიმდებარედ

შენიშვნა:


ნახაზის დასახელება:

პირველი სართულის გეგმა
მ. 1:200

თანამდებობა	გვარი	ხელმოწერა	სტად.
დირექტორი:	ბ. ჯინჯარაძე		მ.პ:
არ.ხელმძღვ:	ბ. ჯინჯარაძე		ფერ.რ
ინჟინერი:	ბ. ჯამბერიძე		

თბილისი, თემქა XI მკ/რ, კორპ №29, ბინა №22;
ტელ.: 597 763 595

თბილისი 2024 წ.

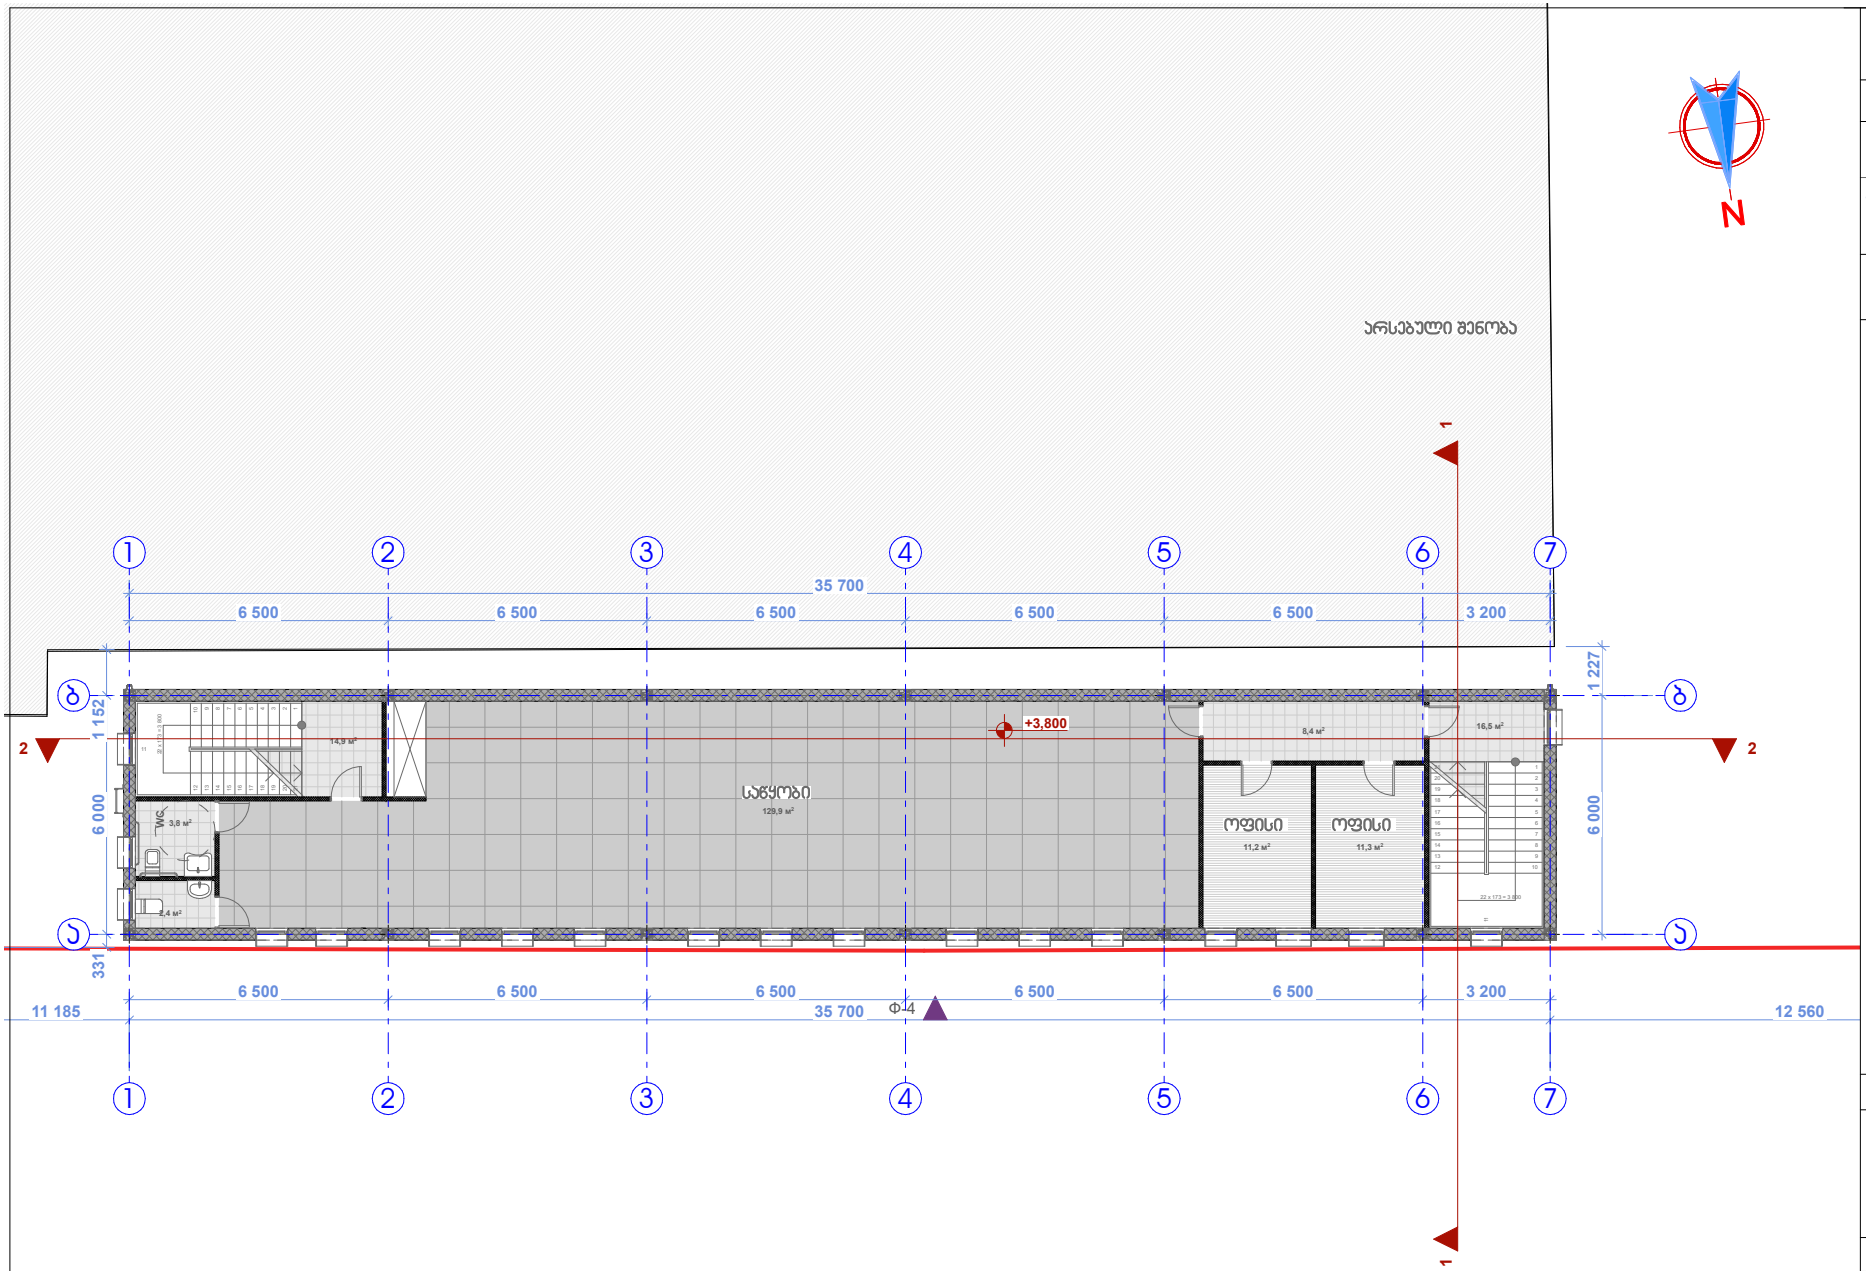

დამკვეთი: შპს ტრანს გარანტი
200254802

საწყობი

უძრავი ქონების საკადასტრო კოდი:
01.72.12.094.002

მის.: ქ.თბილისი, ზაჰესი, ქუჩა მშვიდობის, № 104 დიდომი, ქ.თბილისი, დასახლება ზაჰესი, ქუჩა მშვიდობის, №104-ს მიმდებარედ

შენიშვნა:

ნახაზის დასახელება:


მეორე სართულის გეგმა
მ. 1:200

თანამდებობა	გვარი	ხელმოწერა	სბად.
დირექტორი:	ბ. ჯინჯარაძე		მ.ე:
არ.ხელმძღვ:	ბ. ჯინჯარაძე		ფერ.რ
ინჟინერი:	ბ. ჯამბერიძე		

თბილისი, თემქა XI მკ/რ, ჯორჯ №29, ბინა №22;
ტელ.: 597 763 595



თბილისი 2024 წ.

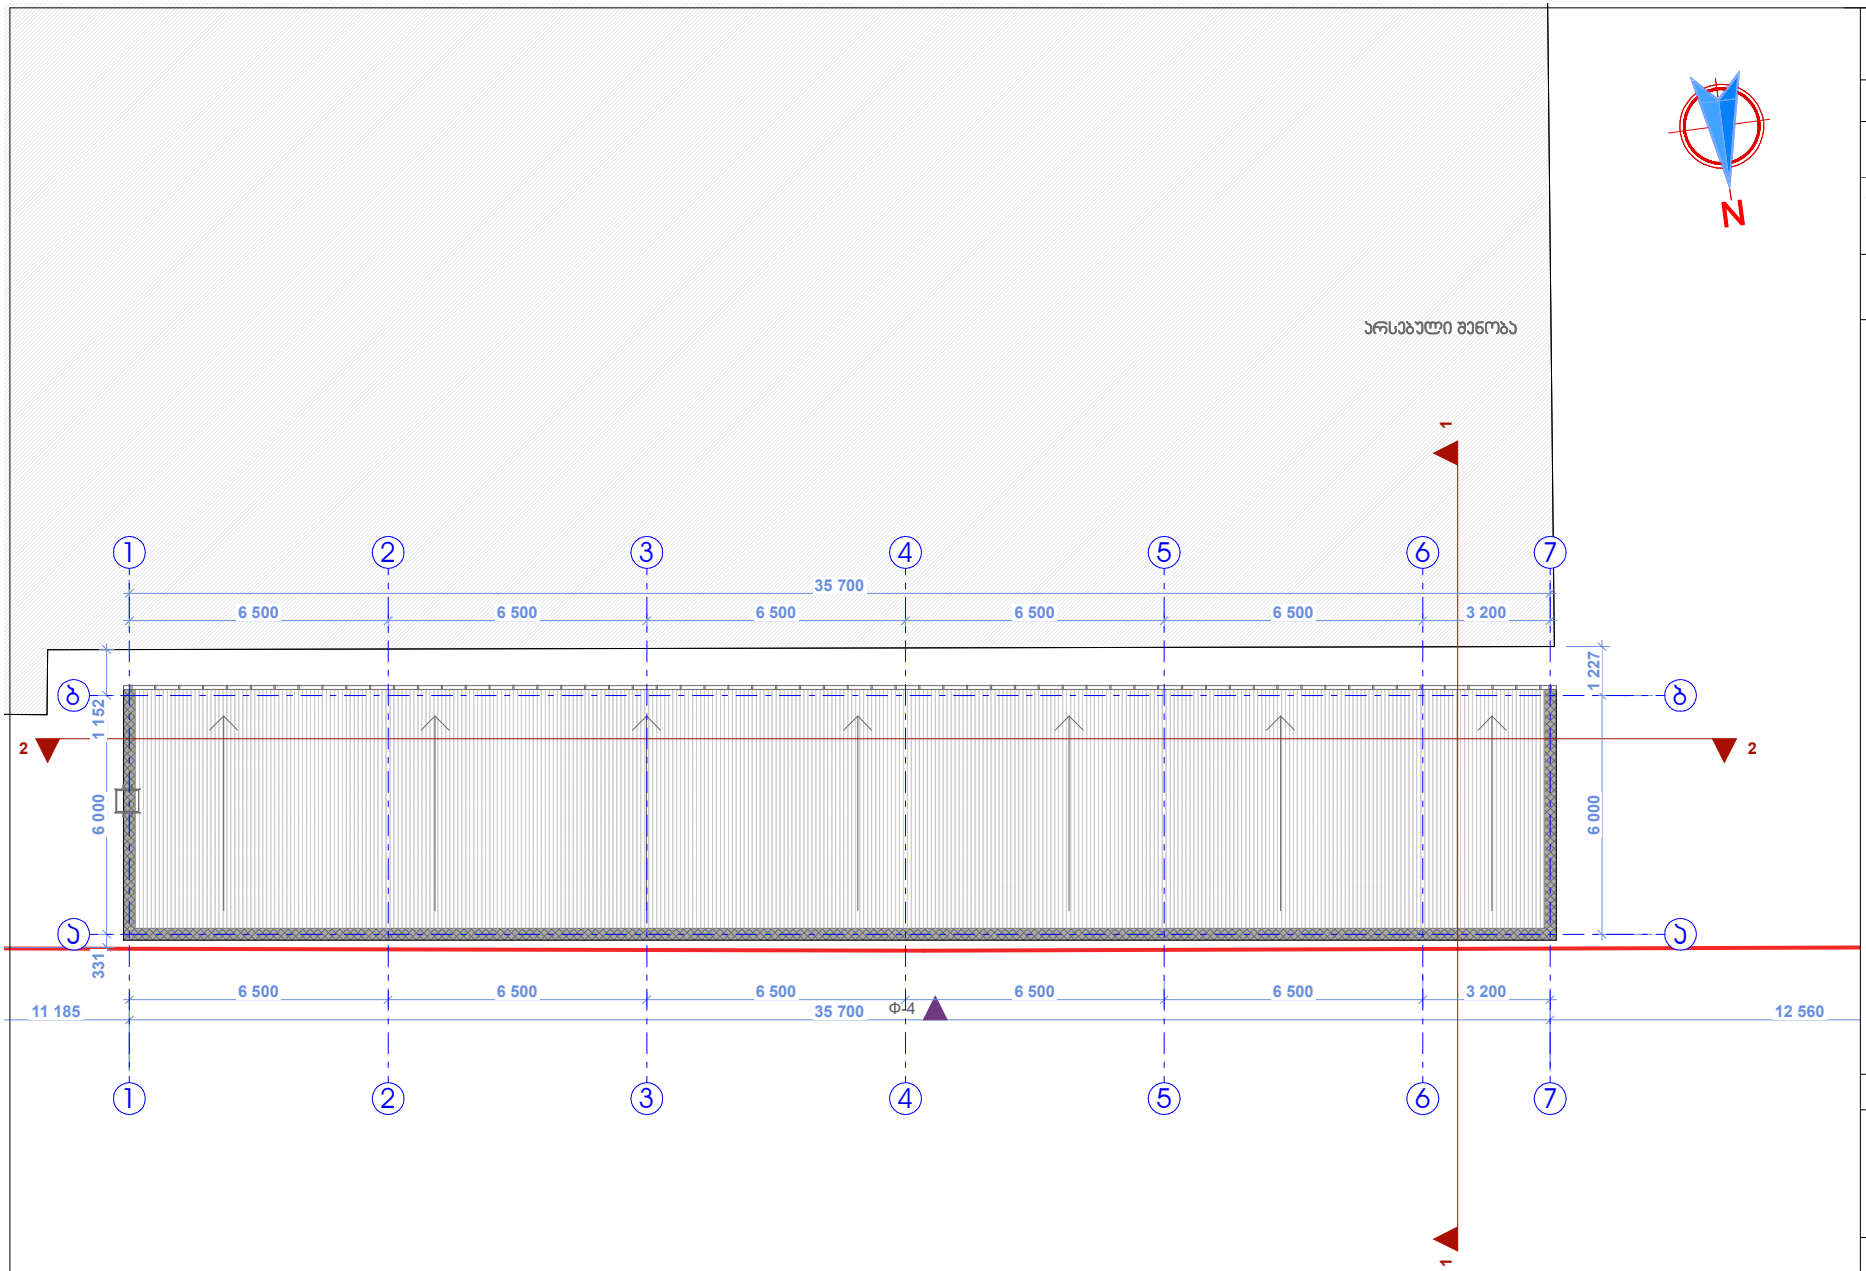

დამკვეთი: შპს ტრანს გარანტი
200254802

საწყობი

უძრავი ქონების საკადასტრო კოდი:
01.72.12.094.002

მის.: ქ.თბილისი, ზაჰესი, ქუჩა მშვიდობის, № 104 დიდომი, ქ.თბილისი, დასახლება ზაჰესი, ქუჩა მშვიდობის, №104-ს მიმდებარედ

შენიშვნა:

ნახაზის დასახელება:

სახურავის სართულის გეგმა
მ. 1:200

თანამდებობა	გვარი	ხელმოწერა	სტად.
დირექტორი:	ბ. ჯინჯარაძე		მ.პ:
არ.ხელმძღვ:	ბ. ჯინჯარაძე		ფერ.რ
ინჟინერი:	ბ. ჯამბერიძე		

თბილისი, თემქა XI მკ/რ, ჯორჯ №29, ბინა №22;
ტელ.: 597 763 595

თბილისი 2024 წ.