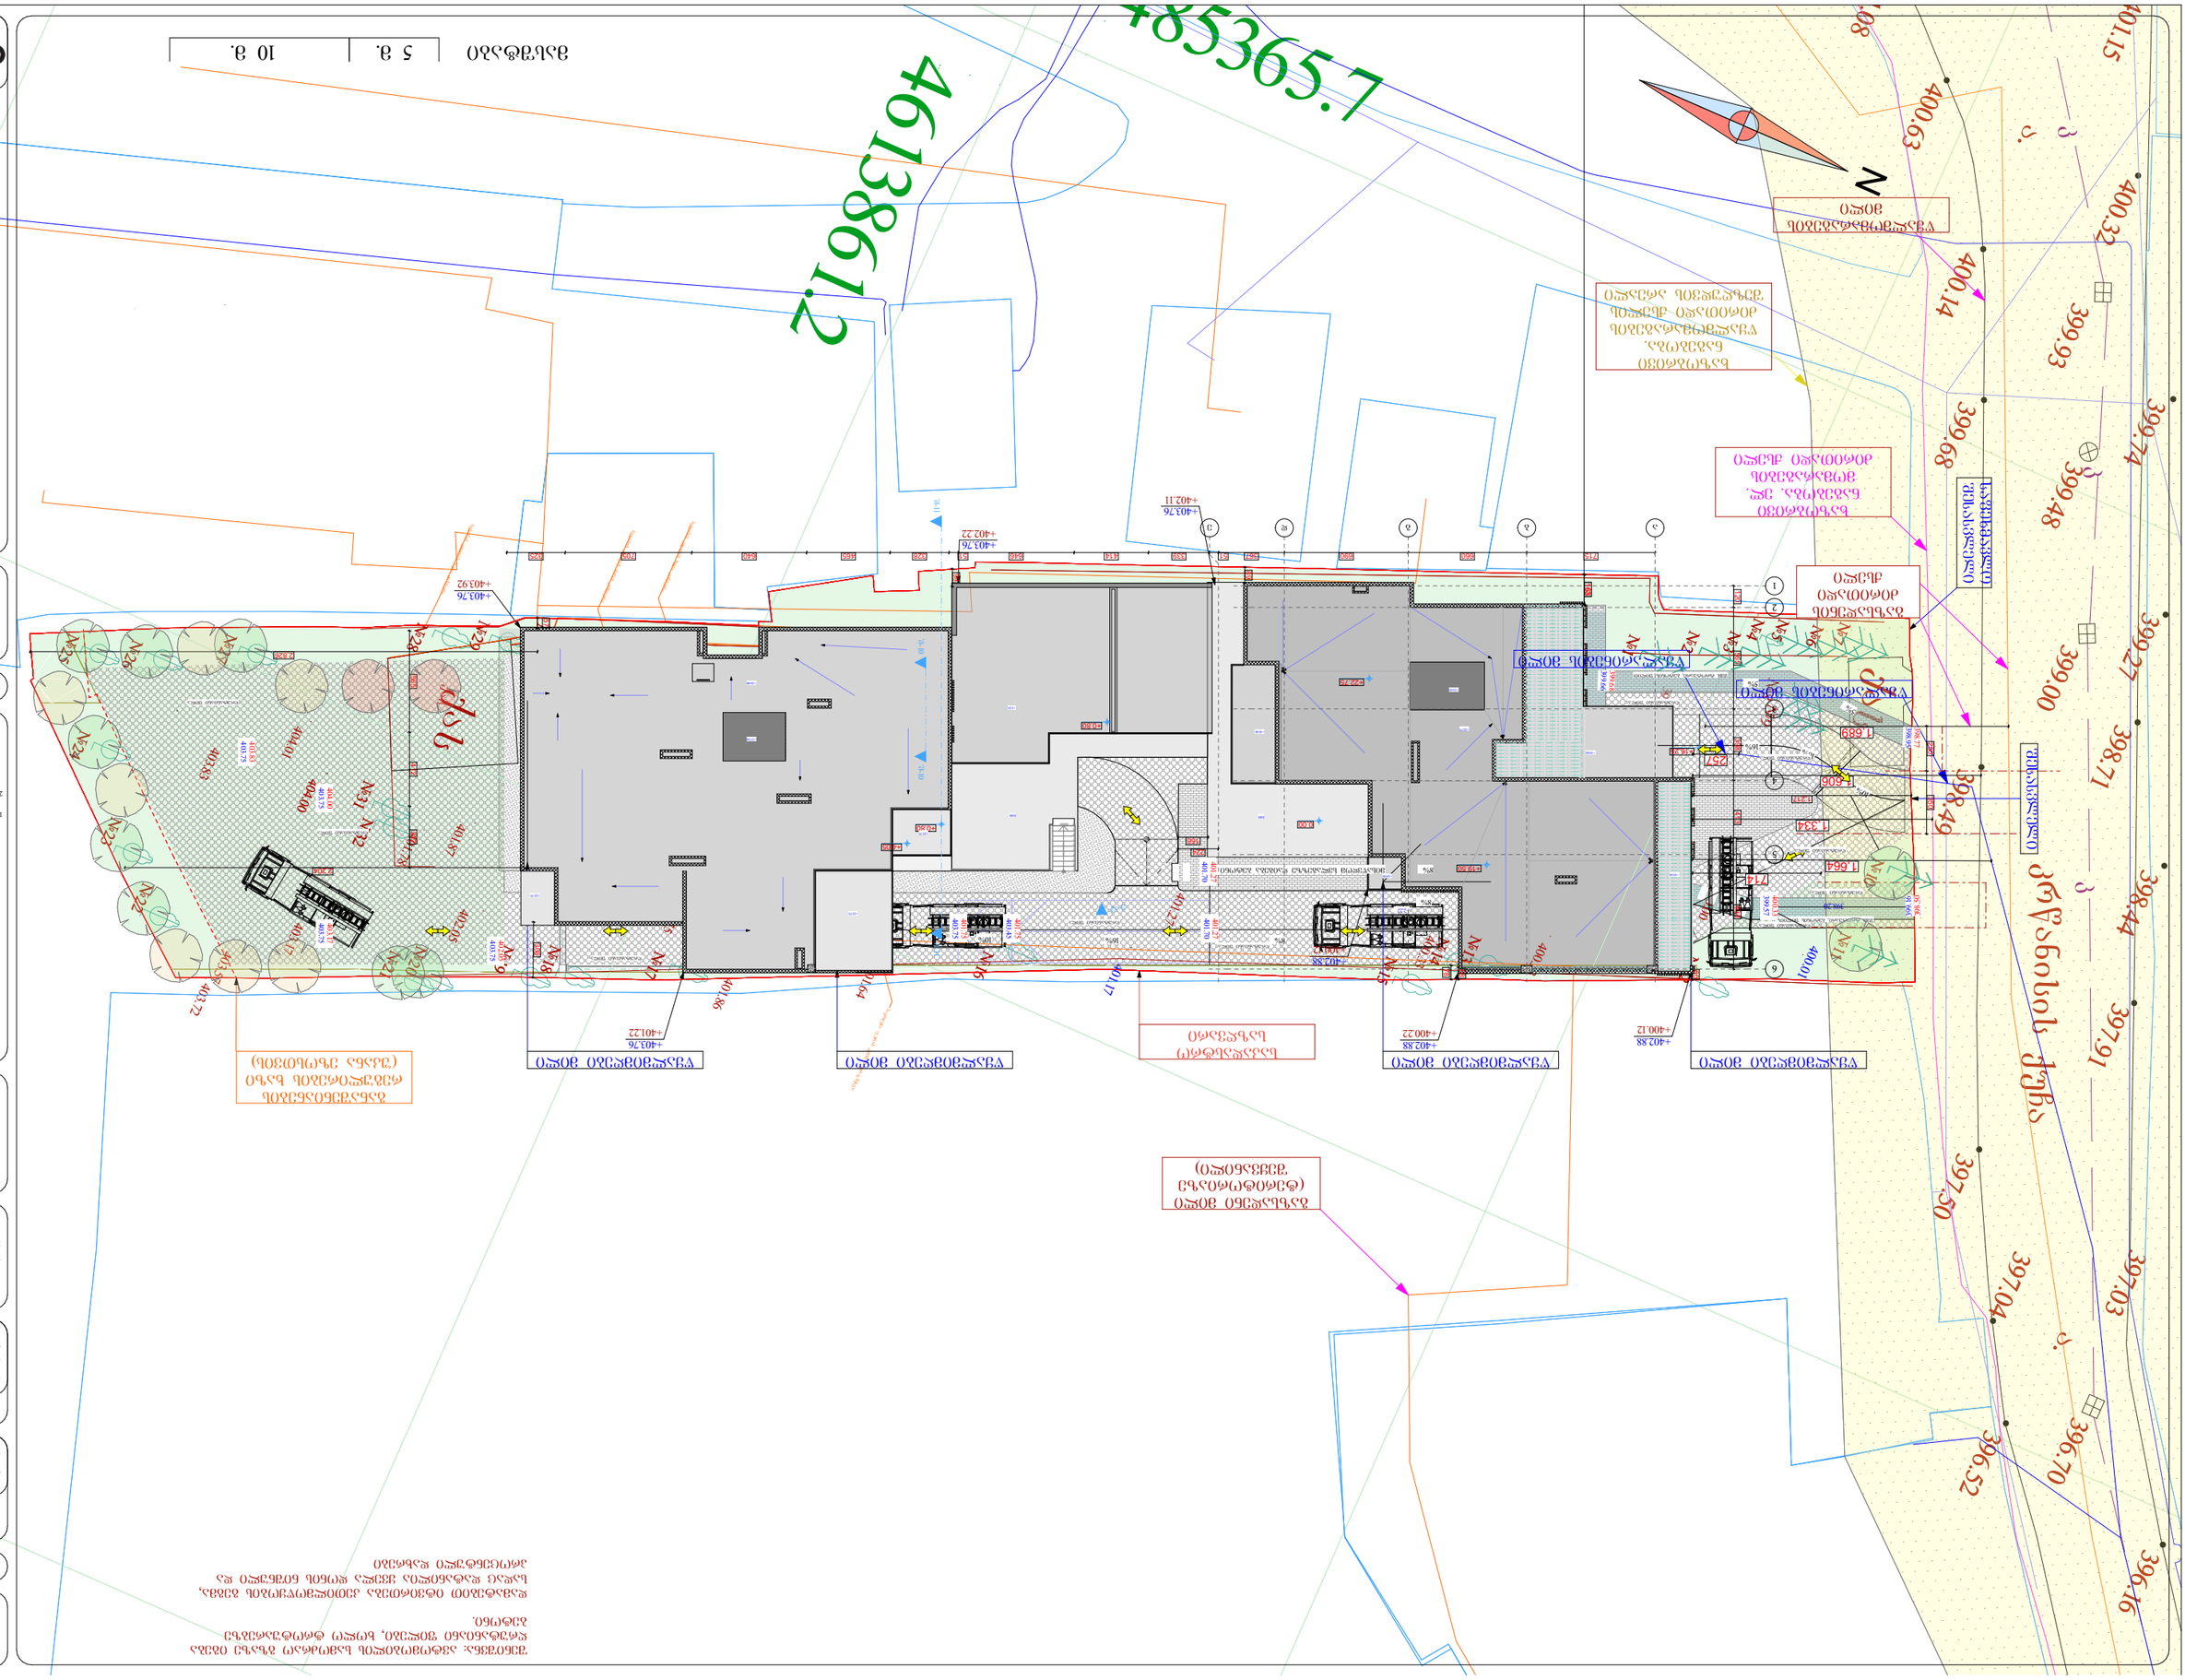
4613861.2
N
