საექსპერტო შეფასება

ანგარიშზე: „ქ. თბილისში, კრწანისის ქ. №6 (ს/კ 01.18.06.019.055), მრავალბინიანი საცხოვრებელი სახლის მშენებლობისათვის გამოყოფილ უბანზე ჩატარებული საინჟინრო- გეოლოგიური კვლევის შედეგები”

ფიზიკური პირის, მარინა კაციტაძის თხოვნით, ჩვენს მიერ 2022 წლის აგვისტოში შემოწმებულია ქ. თბილისში, კრწანისის ქ. №6 (ს/კ 01.18.06.019.055), მრავალბინიანი საცხოვრებელი სახლის მშენებლობისათვის გამოყოფილ უბანზე ჩატარებული საინჟინრო-გეოლოგიური სამუშაოების ტექნიკური დოკუმენტაცია.

შემოწმების მიზანი: დადგინდეს ქ. თბილისში, კრწანისის ქ. №6 (ს/კ 01.18.06.019.055), მრავალბინიანი საცხოვრებელი სახლის მშენებლო-ბისათვის გამოყოფილ უბანზე ჩატარებული საინჟინრო-გეოლოგიური სამუშაოებისა და მის საფუძველზე შედგენილი ტექნიკური დოკუმენტაციის შესაბამისობა საქართველოში მოქმედ სამშენებლო ნორმებთან, წესებთან და სახელმწიფო სტანდარტებთან.

საინჟინრო-გეოლოგიური სამუშაოები შესრულებულია შპს „გეოინჟ-კომპლექსი”-ს გეოლოგიური ჯგუფის მიერ, 2022 წლის მაის-ივნისში. სამუშაოების უშუალო ხელმძღვანელი ინჟინერ-გეოლოგი ა. პასიკაშვილი. მათ მიერ ვიზუალურად იქნა შესწავლილი საკვლევი ტერიტორია, მოძიებული და დამუშავებულია რაიონის შესახებ არსებული ფონდური და ლიტერატურული მასალა. გრუნტის ნიმუშების ლაბორატორიული კვლევა, ჩატარებულია შპს „გეოინჟკომპლექსის” გეოტექნიკურ ლაბორატორიაში. დასკვნაში ასევე გამოყენებულია მოცემულ რაიონში, გორგასლის ქუჩის გასწვრივ და კერძოდ №№61 და 63-ში აღნიშნული შპს „გეოინჟკომპლექსის” მიერ, ჩატარებული საინჟინრო-გეოლოგიური კვლევები, რომელთა მასალები დაცულია ადგილობრივ არქივში და განხილული და გამოყენებულია წინამდებარე დასკვნის შედგენისას.

საექსპერტოდ წარმოდგენილია:

1. ანგარიშის ტექსტური ნაწილი, აკრეფილი კომპიუტერზე ..... 7 გვ;
2. ტექნიკური დავალება ..... 1 გვ;
3. მიწერილობა ..... 1 გვ;
4. ტოპოგეგმა გამონამუშევრების დატანით..... 1 გვ;

5. გრუნტების ლაბორატორიული გამოკვლევის შედეგები..... 10 გვ;
6. სამთო გამონამუშევრების ლითოლოგიური სვეტები..... 5 ფურც;
7. მოედნის გეოლოგიური ჭრილები ..... 2 ფურც.

პროექტით გათვალისწინებულია პროექტით გათვალისწინებულია 7 სართულიანი შენობის მშენებლობა, სარდაფის ერთი სართულით. პირველი სართულის იატაკის საპროექტო ნიშნული მიბმული იქნება ადგილმდებარეობის რელიეფთან, დადგინდება მოგვიანებით. საძირკვლის ტიპი და ჩაღრმავება დამოკიდებული იქნება ტერიტორიის საინჟინრო-გეოლოგიური პირობებიდან გამომდინარე (სავარაუდოდ – რკინაბეტონის ფილა).

სამშენებლო ტერიტორიაზე განთავსებულია ორი და ერთსართულიანი შენობები, რომლებიც დასანგრევია და მათ ადგილზე აშენდება ახალი შენობა. სამშენებლო ტერიტორია ჩრდილოეთიდან ისაზღვრება კრწანისის ქუჩით, სამხრეთიდან და დასავლეთიდან საცხოვრებელი სახლებით, აღმოსავლეთიდან – შენობის მშენებლობისთვის გათხრილი ქვაბულით და საკარმიდამო ნაკვეთებით. ტერიტორია დასავლეთიდან და აღმოსავლეთიდან გამოყოფილია საყრდენი კედლებით. გეომორფოლოგიურად საკვლევი ტერიტორია წარმოადგენს სეიდაბადის ამაღლების აღმოსავლეთი დაბოლოების ფერდის ნაწილს, რომელიც ხასიათდება საერთო აღმოსავლეთური დახრის მქონე რელიეფით. ფერდის განაშენიანებასთან დაკავშირებით რელიეფი მოსახლეთა მიერ დატერასებულია და სამშენებლო უბანი დასავლეთიდან და აღმოსავლეთიდან ისაზღვრება შესაბამისად 5 და 7 მ-მდე სიმაღლის საფეხურებით. დასავლეთის მხრიდან საფეხური გამაგრებულია ბეტონის საყრდენი კედლით, ხოლო აღმოსავლეთის მხარეს ყორე-ქვის საყრდენი კედლით. აღმოსავლეთით საყრდენი კედლიდან 8 მ-ის მოშორებით გათხრილია ქვაბული, რომლის შემდგომ მშენებლობა შეჩერებულია.

მოედნის საინჟინრო-გეოლოგიური პირობების დასადგენად დასაპროექტებელი სახლის კონტურის ფარგლებში, საბურღი დაზგისთვის მისადგომ ადგილებში, დასაპროექტებელი შენობის კონტურის ფარგლებში, დამკვეთთან შეთანხმებულ ადგილებში გაყვანილ იქნა 5 ჭაბურღილი – №№1-5, სიღრმით – 15,0 მ თითოეული. სულ შესრულებული სამუშაოების მთლიანი მოცულობა შეადგენს 75,0 გრ. მეტრს. უბანზე გავრცელებული გრუნტების ლაბორატორიული შესწავლის მიზნით,

ჭაბურღილებიდან აღებულია დაურღვეველი სტრუქტურის 12 ნიმუში, რომლებზედაც შესრულებულია შესაბამისი ლაბორატორიული კვლევები.

ჩატარებული საველე და ლაბორატორიული სამუშაოების ანალიზის შედეგად, სამშენებლო უბანზე გამოყოფილია შემდეგი ფენები:

1. **ფენა 1 – ტექნოგენური (tQ_{IV}) – ნაყარი გრუნტი,** წარმოდგენილი თიხნარის, ღორღის, კენჭების, ასფალტისა და ბეტონის ნატეხების ნარევით. ფენის სიმძლავრე 0.4-2.3მ.

2. **ფენა 2 – I სგე –** ზედა ეოცენის (P_2^3) **ძირითადი ქანები**, წარმოდგენილი უმთავრესად არგილითებით, ქვიშაქვების იშვიათი შუაშრეებით. აღნიშნული ძირითადი ქანი ძლიერ გამოფიტულია – არგილითები გათიხებულია, ქანები დანა წევრებული და დაშლილია. გრუნტი საბურღი მილიდან გამოვიდა დაშლილი და სუსტად აღენიშნებოდა შრეობრიობა. როგორც კვლევებმა გვიჩვენა, გამოკვლეული გათიხებული ძირითადი ქანი მიეკუთვნება მყარი კონსისტენციის, არასრულად წყალგაჯერებულ თიხას.

გრუნტის ფიზიკურ-მექანიკური მახასიათებლები შემდეგნაირია:

- გრუნტის სიმკვრივე 2.02 გრ/სმ^3
- შიგა ხახუნის კუთხე $\varphi = 21^0$
- ხვედრითი შეჭიდულობა C=0.81კგძ/სმ^2
- დეფორმაციის მოდული E=400კგძ/სმ^2
- საანგარიშო წინაღობა R_0=6.0კგძ/სმ^2
- საგების კოეფიციენტი k კგძ/სმ^3 10.0
- პუასონის კოეფიციენტი, μ 0.42

ტერიტორიის ჰიდროგეოლოგიური პირობების შესახებ აღნიშნულია, რომ ტერიტორიაზე კვლევის სიღრმემდე (15,0 მ) გრუნტის წყლები არ გამოვლენილა, თუმცა აღსანიშნავია, რომ ღრმად ჩაჭრების შემთხვევაში შესაძლებელია ადგილი ჰქონდეს გრუნტის (ნაპრალოვანი) წყლების გამოვლინებას, რაც დამახასიათებელია თბილისში ანალოგიური გრუნტებისთვის. შესწავლილი იქნა გათიხებული ძირითადი ქანის დამარილიანების ხარისხი. როგორც გრუნტის წყლის გამონაჟურის ქიმიური ანალიზის შედეგებიდან ჩანს, ადვილად და საშუალოდ ხსნადი მარილების ჯამური

შემცველობა მთლიანი გრუნტის მასაში შეადგენს 2,1–2,4%-ს, რაც გრუნტს მიაკუთვნებს სუსტად დამარილიანებულს.

ადგილის სეისმურობა თანახმად საქართველოს ტერიტორიის სეისმური დარაიონების რუქისა 8 (რვა) ბალია. სეისმურობის უგანზომილებო კოეფიციენტი A=0,17. უბნის ამგები გრუნტები სეისმური თვისებებით განეკუთვნება II კატეგორიას.

საინჟინრო გეოლოგიური პირობების თვალსაზრისით, უბანზე არახელსაყრელი ფიზიკურ-გეოლოგიური მოვლენები (მეწყერი, კარსტი, ჩაქცევა და სხვა) არ აღინიშნება, თუმცა უბნის დასავლეთ და აღმოსავლეთის მხარეს არსებული ტერასული საფეხურები უნდა ჩაითვალოს არახელსაყრელ ფაქტორად და მოითხოვს დაფუძნებისთვის საჭირო ღონისძიებების გათვალისწინებას. საინჟინრო გეოლოგიური პირობების სირთულის მიხედვით, სამშენებლო უბანი დასახელებული არახელსაყრელი ფაქტორების გათვალისწინებით, მიეკუთვნება – II კატეგორიას (საშუალო სირთულის). ჩატარებული კვლევების საფუძველზე ავტორი იძლევა რეკომენდაციებს: გამოყოფილი ტერიტორიის ამგებ გრუნტებში, სამშენებლო თვისებების მხრივ, ნაყარი გრუნტის ჩაუთვლელად გამოიყოფა მხოლოდ ერთი საინჟინრო გეოლოგიურ ელემენტი – ძირითადი ქანი, ძლიერ გამოფიტული და გათიხებული (გამოფიტვის ქერქის ნაპრალოვანი ზონა, ფენა 2). მშენებლობისთვის გამოყოფილი ტერიტორიის გეომორფოლოგიური, გეოლოგიური აგებულებიდან და დასაპროექტებელი შენობის ტექნიკური მახასიათებლებიდან გამომდინარე, დაფუძნებისთვის ოპტიმალურ ვარიანტად შეიძლება გამოყენებულ იქნეს ბურღვით-ნატენი ხიმინჯები, რომელიც დაფუძნდება აღნიშნული სგე-ის გრუნტზე – გათიხებულ ძირითად ქანზე. იმასთან დაკავშირებით, რომ უბანი აღმოსავლეთიდან ისაზღვრება 2 მ-დან 11 მ-მდე სიმაღლის ვერტიკალური ფერდით, რომელიც გამაგრებულია ყორექვის საყრდენი კედლით, საპროექტო შენობის საძირკვლის ძირი (ხიმინჯები) უნდა ჩაღრმავდეს არანაკლებ ფერდის ძირის დონემდე (392,50 მ ნიშნულამდე).

დასკვნა

ქ. თბილისში, კრწანისის ქ. №6 (ს/კ 01.18.06.019.055), მრავალბინიანი შვიდსართულიანი, ერთი სარდაფის სართულით, საცხოვრებელი სახლის მშენებლობისათვის გამოყოფილ უბანზე ჩატარებული საინჟინრო-გეოლოგიური

სამუშაოები, აკმაყოფილებს საქართველოში მოქმედ სამშენებლო ნორმების მოთხოვნებს. დასასრულს აღვნიშნავთ, რომ წარმოდგენილი ანგარიში იმსახურებს დადებით შეფასებას. იგი შეიძლება საფუძვლად დაედოს მშენებლობის პროექტს საინჟინრო-გეოლოგიურ ნაწილში.

გეოლოგია-მინერალოგიის აკადემიური დოქტორი, საქართველოს საინჟინრო აკადემიის წევრ-კორესპონდენტი,პროფესორი:  /ია მშვიდობაძე/

CV - მშვიდობაძე ია

გვარი, სახელი, მამის სახელი	მშვიდობაძე ია ნოელის ასული
მისამართი	ქ. თბილისი, იოსებიძის ქ.57,ბ.7
ტელეფონის ნომერი	599 45 03 30; 558 66 33 49
ელექტრონული მისამართი	iabugo@mail.ru
დაბადების თარიღი	1962 წლის 21 ოქტომბერი
განათლება	1979 წელს დავამთავრე ქ.თბილისის 58-ე საშ. სკოლა; 1984 წელს დავამთავრე საქართველოს პოლიტექნიკური ინსტიტუტი, ინჟინერ-მშენებლის სპეციალობით;
მინიჭებული კვალიფიკაცია	2003 წელს გეოლოგია მინერალოგიის მეცნიერებათა კანდიდატის ხარისხი (დიპლომი) 2019 წლიდან საქართველოს საინჟინრო აკადემიის წევრ-კორესპონდენტი.
საქმიანობა და სამუშაო გამოცდილება	1984 წლიდან დღემდე საქართველოს ტექნიკური უნივერსიტეტის "გრუნტების მექანიკისა და ფუძე-საძირკვლების" მიმართულების პროფესორი, აკადემიური დოქტორი; 2003-2008 წლებში სამშენებლო კომპანია "იმკ-91" მშენებელ-ინჟინერი. 2018 წლიდან შპს "რეალექსპერტი"-ს ექსპერტი გეოლოგიის დარგში.
გამოქვეყნებული სამეცნიერო შრომები და პუბლიკაციები	**გამოქვეყნებული მაქვს 25 სამეცნიერო შრომა, მეთოდური მითითება და სახელმძღვანელოები:** "საინჟინრო ნაგებობები" -2011წ; "ჰიდროტექნიკური მშენებლობა" 2016; მეთოდური მითითება "შენობა-ნაგებობათა ტექნიკური ექსპლოატაცია (ცვეთის ანგარიში)"; "მეთოდური მითითება გრუნტების მექანიკის ლაბორატორიული სამუშაოების შესასრულებლად" 2018; "შენობა ნაგებობების ტექნიკური ექსპლოატაცია" 2018. **შესწავლილი და ანგარიში დაწერილი მაქვს** : "ქ.თბილისში, თემქის დასახლებაში, XI მ/რ-ნი, III კვარტალი A კორპუსის მოედნის საინჟინრო-გეოლოგიური პირობების გამოკვლევა" - 2015წელი; "ქ. გორში, რკინიგზის სადგურის დასახლებაში მარაბდელის ქუჩის მიმდებარედ საბავშვო ბაღის მშენებლობისათვის გამოყოფილი მოედნის საინჟინრო-გეოლოგიური პირობების გამოკვლევა"; "ქ. თბილისში, ც. დადიანის ქ. #103-ში ამხანაგობა "დადიანის 103"-ის საკუთრებაში არსებულ #064/009 ნაკვეთზე მრავალბინიანი საცხოვრებელი სახლის პროექტი" ტერიტორიის საინჟინრო-გეოლოგიური კვლევის შედეგები"; 2018წ;ამბროლაურის მუნიციპალიტეტის სოფ. ძირაგეულში, კოოპერატივ `ალვაზის" ღვინის ქარხნის მშენებლობისათვის, ჩატარებული საინჟინრო-გეოლოგიური ძიების ტექნიკური ანგარიში 2018წ;ქ. თბილისში, ოჟიოს ქუჩაზე, მრავალსართულიანი საცხოვრებელი სახლის მშენებლობისათვის გამოყოფილი უბნის (ს.კ. 01.10.13.033.923; 01.10.13.033.119; 01.10.13.033.118; 01.10.13.033.366) წინასწარი საინჟინრო-გეოლოგიური კვლევა 2018წ; ქ. თბილისში, ისანი-სამგორის რაიონში, რკინიგზის ჩიხი #20, ნაკვ. #01.19.21.002.186 საწარმოო-სასაწყობე შენობის პროექტის საინჟინრო-გეოლოგიური დასკვნა 2018წ; "ქ. თბილისში, ტ. ტაბიძის ქ.#90-ში, 8 სართულიანი საცხოვრებელი სახლის მშენებლობისათვის გამოყოფილი მოედნის საინჟინრო-გეოლოგიური პირობების გამოკვლევა"2018წ;"ქ. ბათუმში, დასახლება ანგისასა და დასახლება ადლიაში (ს/კ 05.32.12.050) 15 სართულიანი სასტუმროს მშენებლობისათვის გამოყოფილი უბნის საინჟინრო გეოლოგიური პირობების გამოკვლევა,2019წ; ქ. თბილისი, ვარკეთილი 3, IV მკრ. კორპუსი №424 მიწის ნაკვეთზე ს/კ 01.19.39.002.065 მრავალბინიანი საცხოვრებელი სახლის მშენებლობასთან დაკავშირებით, მოედანზე არსებული საინჟინრო-გეოლოგიური პირობების გამოკვლევა."2019.და სხვა.**საექსპერტო შეფასება ანგარიშზე:** "საშუალა" ჰესის კასკადის სამშენებლო მოედნის ტერიტორიის საინჟინრო-გეოლოგიური გამოკვლევა 2019წ.გარდაბნის რაიონის სოფელ სართიჭალის ტერიტორიაზე არსებულ მიწის ნაკვეთზე (ს/კ №81.12.11.697) მარცვლეულის შესანახი სასილოსე ნაგებობების მშენებლობისათვის გამოყოფილი უბნის საინჟინრო-გეოლოგიური პირობების გამოკვლევა 2020.ქ. თბილისში, ვაზისუბნის, III მკრ. II კვ. კორ. #16-ის მიმდებარედ, ნაკვეთზე ს/კ 01.17.07.011/068 მრავალბინიანი საცხოვრებელი კორპუსის მშენებლობასთან დაკავშირებით, მოედანზე ჩატარებული საინჟინრო-გეოლოგიური კვლევის შედეგები2020. ქალაქ ამბროლაურში, ვაჟა-ფშაველას ქუჩა #15-ში, ნაკვ. #86.19.28.071 საწყობის შენობის მშენებლობისათვის ჩატარებული საინჟინრო-გეოლოგიური კვლევის შედეგები"2020.**საგანმანათლებლო და სამეცნიერო ინფრასტრუქტურის განვითარების სააგენტოს დაკვეთით 2020-2022 წლებში ათეულობით საბავშო ბაღის, სკოლისა თუ პროფესიული სასწავლებლის მშენებლობისათვის გეოლოგიური დასკვნების ექსპერტიზები; ასევე I-II-III, თუ IV კატეგორიის შენობა ნაგებობებისათვის: მაღალი ძაბის სადგურების, გადამცემი ანძების, წყალმიმღები სატუმბო სადგურების, ელექტროსადგურების, მრავალსართულიანი საცხვრებელი სახლებისათვის თბილისსა, თუ ბათუმში, შესრულებული გეოლოგიური საექსპერტო შეფასებები;"მყარი ნარჩენების ინტეგრირებული მართვის პროგრამა II საქართველო" -ს ფარგლებში (კახეთისა და სამეგრელო-ზემო სვანეთის რეგიონები) შესრულებული საინჟინრო-გეოლოგიური სამუშაოების საექსპერტო შეფასებები 2022წ. და სხვა მრავალი. ალებული მაქვს პატენტი გამოგონება "ბეტონის საყრდენი კედლების კონტრფორსების მოწყობა ჰორიზონტალურად განლაგებული ხიმინჯების საშუალებით".**
უცხო ენების ცოდნა	ქართული - მშობლიური; რუსული - კარგად; ინგლისური - ლექსიკონის დახმარებით; გერმანული - ლექსიკონის დახმარებით

შპს "რეალექსპერტი"
მის: თბილისი, ათონელის ქ. N23
ტელ: +995 322 99 55 56
+995 599 55 16 23
ელ ფოსტა: realekspert2015@gmail.com



LTD "REALEXPERT"
ATONELI str.23,TBILISI, GEORGIA
TEL: +995 322 99 55 56
+995 599 55 16 23
Email: realekspert2015@gmail.com

ქ.თბილისი

09/06/2022 წელი

ც ნ ო ბ ა

ეძლევა ია მშვიდობაძეს პ/ნ 01024023058 მასზედ, რომ იგი, 2019 წლის აპრილიდან ნამდვილად მუშაობს შპს ,,რეალექსპერტი"-ში (ს/კ 404470434), საინჟინრო გეოლოგიური სფეროს, ინსპექტორის თანამდებობაზე.

ცნობა ეძლევა საჭიროებისამებრ წარსადგენად.

შპს ,,რეალექსპერტის"

ინსპექტირების ორგანოს დირექტორი: /კახაბერ ვარძიელი/



მეცნიერებათა კანდიდატის დიპლომი

№ 003745

თბილისი, 2003 წლის 5 სექტემბერი
წყალმეცნიერების ჰიდროგეოლოგიის ინჟინრული გეოლოგიის
და გარემოსდაცვითი კვლევების ინსტიტუტის
ბ 04 06 №5 სადისერტაციო საბჭოს გადაწყვეტილებით
(ოქმი № 3 28.05.2003)

ი ა შ ვ ი ლ ი ძ ე ს

მიენიჭა გეოლოგია-მინერალოგიის 04.00.07,

მეცნიერებათა კანდიდატის ხარისხი

ამ გადაწყვეტილების საფუძველზე დიპლომი გაიცა
საქართველოს სრულიად კვლევების საბჭოს

სადისერტაციო საბჭოს თავმჯდომარე

ბ. ა.

სრულიად კვლევების საბჭოს თავმჯდომარე

Diploma of a Candidate of Sciences

№ 003745

Tbilisi, September 2003
Institute of Hydrogeology and Engineering Geology, Georgian Academy of Sciences
By decision of the Dissertation Board ბ 04 06 №5
(Protocol № 3 of 28.05.2003)

THE DEGREE OF A CANDIDATE OF SCIENCES
Geological - Mineralogical 04.00.07,
WAS CONFERRED ON
Ia Shvelidze

On the grounds of this decision the diploma has been issued by the Board of Academic Experts of Georgia

Chairman of the Dissertation Board

(Seal)

Chairman of the Board of Academic Experts G. Kharadze



ДИПЛОМ

ЛВ № 055149

Настоящий диплом выдан

в том, что он в 19 79 году поступил в

и в 19 84 году окончил по курсу

по специальности

Решением Государственной экзаменационной комиссии от 28 июня 1984 г.

присвоена квалификация инженера

Председатель Государственной экзаменационной комиссии

Ректор

М. П. Город 19 84 г.

Регистрационный № 1677

Московская типография Госзнака. 1983.

Georgia

IDENTITY CARD

მოქალაქის პირადობის მოწმობა

საქართველო

GEO



გარათის No / CARD No

12IB83718

სახელი / FIRST NAME

ია

IA

გვარი / LAST NAME

მშვიდობაძე

MSHVIDOBADZE

მოქ. / CIT	სქესი / SEX	პირადი No / PERSONAL No
GEO	მდ / F	01024023058

დაბადების თარიღი DATE OF BIRTH	მოქმედების ვადა DATE OF EXPIRY
21.10.1962	02.11.2022

ხელმოწერა SIGNATURE



დაბადების ადგილი / PLACE OF BIRTH

გაგრა

GAGRA

გაცემის თარიღი / DATE OF ISSUE

02.11.2012

გამცემი ორგანო / ISSUING AUTHORITY

იუსტიციის სამინისტრო

MINISTRY OF JUSTICE

დამკვეთი: სრს; დამამზადებელი: MB-IDS 01/12

სფს-ს რეგისტრაციის No 26-3184

IDGE012IB837185010240230 58<<<<

6210216F2211020GE0<<<<<<<<<<<<3

MSHVIDOBADZE<<IA<<<<<<<<<<<<<<<



SOLUTIONS

შემსრულებელი კომპანია "ჯეტექს სოლუშენს"

საპროექტო ობიექტი:

მრავალბინიანი საცხოვრებელი სახლი

საინჟინრო ნაწილი:

გაზმომარაგების პროექტი

ობიექტის მისამართი:

ქ.ობილისი კრწანისის ქუჩა N6

ს/კ:01.18.06.019.055

დამკვეთი კომპანია შპს „ლევან ჩაჩუა“

ობილისი 2023 წელი

JETEX

განმარტებითი ბარათი

1. გაზის ხელსაწყოების დაყენება და გაზსადენის მონტაჟი შესრულდეს ს.ნ. წესების 2.04.08-87* ს.ნ. წესების 41.01.2003 ს.ნ.წესების 42-103-2003 და გაზის მერურნეობაში არსებული უსაფრთხოების წესების თანახმად.
2. შიგა გაზგაყვანილობისთვის გათვალისწინებულია მეტალოპლასტიკის მრავალშრიანი მილები.
3. სისტემის აწყობა და ექსპლატაციაში გაშვება უნდა მოხდეს სათანადო სერთიფიკატის მქონდე სპეციალისტის მიერ.
4. მეტალოპლასტიკის მრავალშრიანი მილები მონტაჟდება გოფრირებულ გარცმაში, რომელიც ერთ მხარეს დაიხშობა სპეციალური გერმეტიკით.
5. იატაკში ჩადების შემთხვევაში მეტალოპლასტიკის მრავალშრიანი მილი და გოფრირებული მილი უნდა ჩაიდოს უშუალოდ მოჭიმული იატაკის ზედაპირიდან სიმაღლით h=0.2 სმ-ს და პლინტუსიდან არანაკლებ 0.5 სმ-სა, ხოლო ცემენტის კედლების შემთხვევაში გამაგრების ქვეშ.
6. შიგა გაზგაყვანილობის მრიცხველთან მიერთება მოხდეს ქსელის დაწნევაზე გამოცდის შემდეგ.
7. ღიად გამავალ მეტალოპლასტიკის მილებს გაუკეთდეს ალუმინის გარცმა.
8. დამონტაჟებულ მეტალოპლასმაის მილებს ყოველ 1მ-ში უკეთდდება სასიგნალო ლენტა, რომლის ერთი წვერი ამოდის მოჭიმული იატაკის ზედაპირამდე.
9. მეტალოპლასტიკის მრავალშირანი მილების იატაკში, ჭერში და კედელში მონტაჟისას დაცული იქნას ჰორიზონტალური მანძილი 1 მ. დაშორებით სხვა კომუნიკაციებიდან (ცივი და ცხელი წყალი, გათბობა და ელექტრო სადენები) არ მოთავსდეს მილები მუდმივი წესტის არეში.
10. იატაკში თბოქსელთან და ცხელი წყლის გადაკვეთის ადგილებში მოეწყოს კაუჩუკის იზოლაცია და გაზსადენი გატარდეს თბოქსელის ქვეშ.
11. კუთხვლიანი შეერთების დროს გამოყენებული იქნას სერტიფიცირებული საიზოლაციო მასალა (პაკლი).
12. ელ. კაბელის გადაკვეთის ადგილზე გაუკეთდეს იზოლაცია რეზინის მილისგან.
13. ობიექტის მფლობელი ინფორმირებული იყოს კედელში და იატაკში გაზსადენის განლაგებაზე.
14. პროექტი ითვალისწინებს 18 ბინის გაზმომარაგებას.
15. სამზარეულოს ვენტილაციისთვის კორპუსის არსებული სავენტილაციო არხი გამოყენების შემთხვევაში ფანჯარაში მოეწყოს გასანიავებელი სარკმელი, სხვა შემთხვევაში სარკმელი მოეწყოს ფანჯრის ზედა ნაწილში.
16. საძინებელი იზოლირებული იქნას კარებით სამზარეულოსგან, წინააღმდეგ შემთხვევაში სამზარეულო არ გაზიფიცირდეს.
17. მრიცხველიდან ქვაბამდე მილის დიამტერი მიღებულია 20მმ, ხოლო ქვაბიდან გაზქურამდე 16მმ.
18. გაზსადენის ასვლები და დაშვებები დაზუსტდეს ადგილზე მონტაჟის დროს.
19. ელ. კაბელი მოეწყოს მეტალოპლასტიკის მილის პარალელური ტრაექტორიით და მისი ერთი ბოლო დაერთდეს ელ. იმპულსურ ონკანზე, ხოლო მეორე ბოლო ელ. ანალიზატორზე.
20. ელ .ანალიზატორი მოეწყოს სამზარეულოში, ჭერიდან არაუმეტეს 30-სმ-ში და ხელსაწყოდან არაუმეტეს 8-მ-ში.
21. სამზარეულოში ფანჯრის ზედა ნაწილში მოეწყოს გადმოსაკიდი მექანიზმი ან გასანიავებელი სარკმელი.
22. სამზარეულოს მოცულობა უნდა შეადგენდეს მინიმუმ V=15მ³ ,ხოლო სიმაღლე მინიმუმ H=2.2 მ².
23. ღიად გამავალი მეტალოპლასმასის მილი დაცული იქნას მექანიკური და ტემპერატურული ზემოქმედებისგან. (დამკვეტის პოზიცია)
24. მეტალოპლასმასის მილების გაყვანის და გამოცდის შემდეგ ამოშენდეს შახტა უწვადი, ჰერმეტული მასალით.

გაზსადენის მიწაში ჩასვლა ამოსვლის სქემა

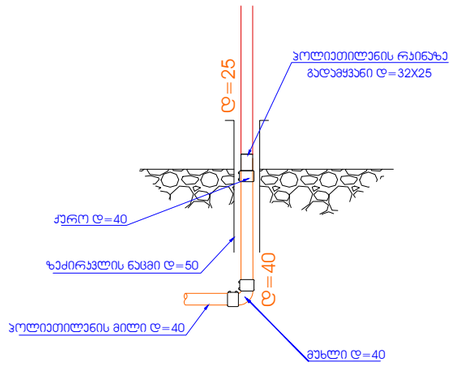

გაზგაყვანილობის აქსონომეტრიული სქემა

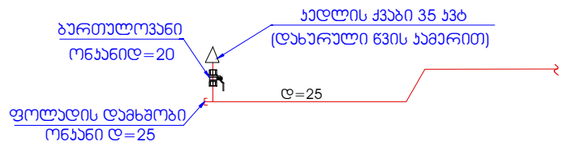

შენიშვნები
1. გაზის ხარჯი შეადგენს სულ 5.1 მ3 სთ
2. ვერტიკალური მანძილი ელ კაბელს საბელეფონო კაბელსა და გაზსადენს შორის უნდა იყოს არანაკლებ 0.5 მ ხოლო დანარჩენი მინიმალქვეშა კომუნიკაციებიდან 0.2 მ
3. გაზის ხელსაწყოების დაშენება და გაზსადენის მონტაჟი შესრულდეს თანახმად **Снип** 2.04.08-87*, **СП** 42-103-2003
და გაზის მეურნეობაში უსაფრთხოების წესების სრული დაცვით.
4. ღიად გამავალი გაზსადენი და საყრდენები შეიღებოს ზეთოვანი საღებავით 2-ფენად.
5. გაზსადენის ამოსვლები და დაშვებები დაზუსტდეს ადგილზე მონტაჟის დროს.

A ბლოკი გეგმა ნიშნულზე: ±0.00

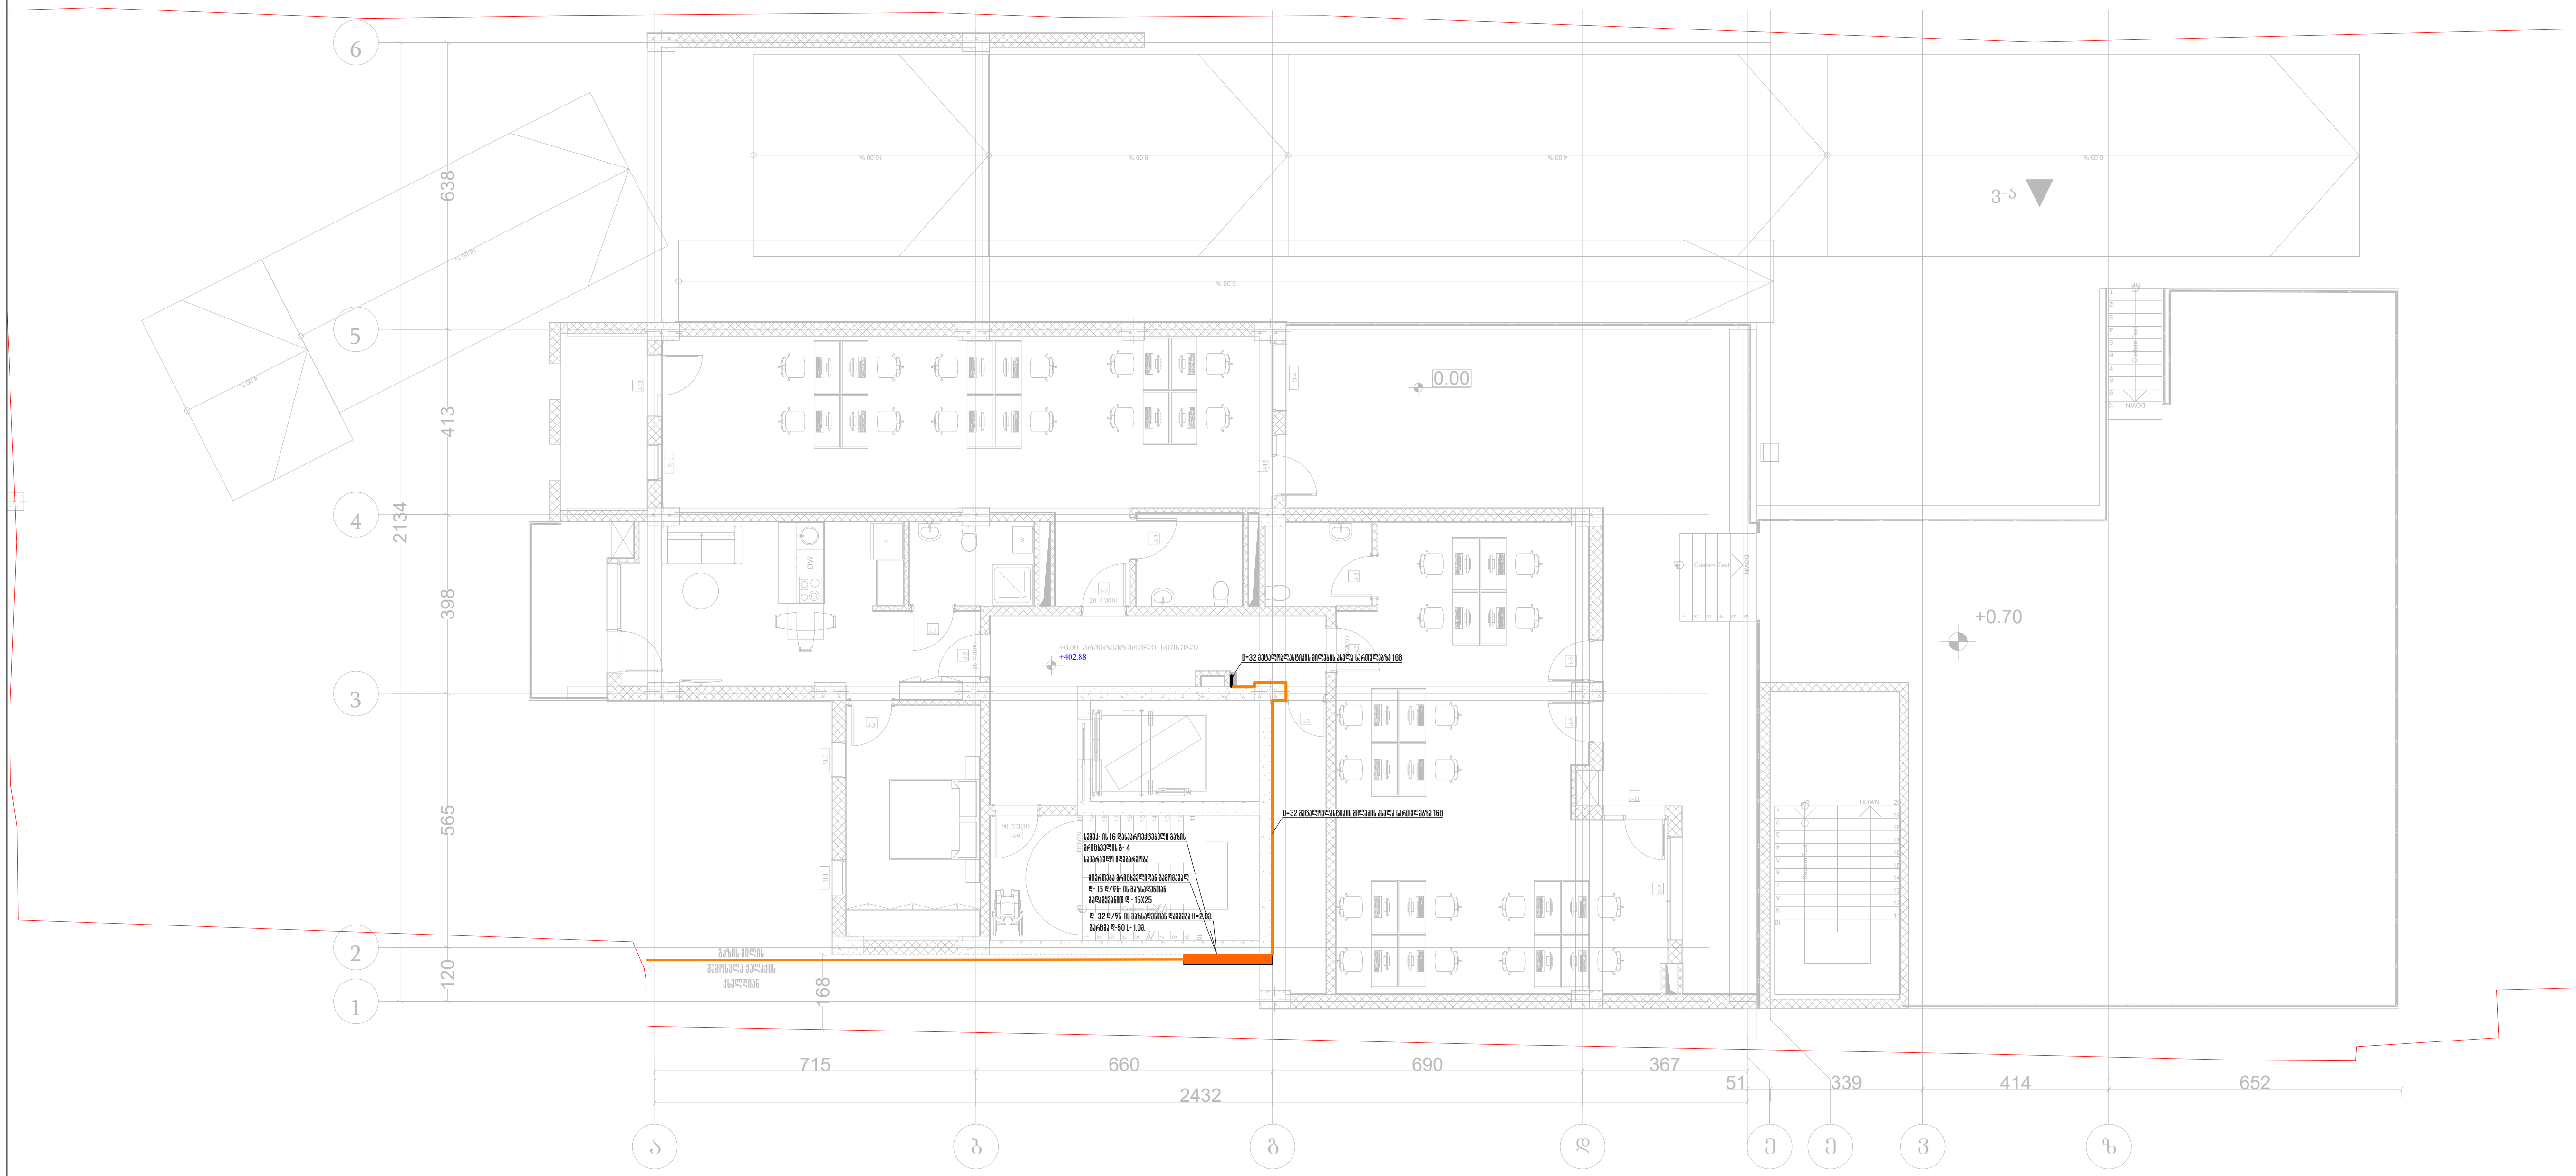

თბილისი 2023 წ	ფორმატი A3

საპროექტო ობიექტი

მრავალფუნქციური კომპლექსი/შენობა

საინჟინრო ნაწილი

გაზმომარაგების პროექტი

ობიექტის მისამართი:

ქ. თბილისი, ქუჩა კრწანისი #6
(ს/კ 01,18,06,019,055)

MEP SYSTEMS DESIGN

თანამდებობა	გვარი	ხელმოწერა
დირექტორი	ი. ჯიშკარიანი	
არქიტექტორი		
ინჟინერი	გ.ზუმბაძე	
დაამუშავა		
დამკვეთი	ლევან ჩაჩუა	

JETEX SOLUTIONS

შ.პ.ს "JETEX SOLUTIONS"
ს/კ 405462627
მის: ქ.თბილისი, ლვოვის ქუჩა N66
ტელ: (+032) 2 83 - 13 - 13
ელ.ფოსტა INFOJETEX2018@GMAIL.COM

მასშტაბი:	1:100
თარიღი:	02/08/2023
ფურცელი:	1

A ბლოკი მეშვა ნიშნულზე:+3.25



ობიექტი 2023 წ	ფორმატი A3

საპროექტო ობიექტი

მრავალფუნქციური კომპლექსი/შენობა

საინჟინრო ნაწილი

გაზომვარაგების პროექტი

ობიექტის მისამართი:	MEP SYSTEMS DESIGN
ქ. ობილისი, ქუჩა კრწანისი #6 (ს/კ 01,18,06,019,055)	

თანამდებობა	გვარი	ხელმოწერა
დირექტორი	ი. ჯიმშარიანი	
არქიტექტორი		
ინჟინერი	გ.ზუმბაძე	
დაკვეშავა		
დამკვეთი	ლევან ჩაჩუა	

JETEX SOLUTIONS

შ.პ.ს"JETEX SOLUTIONS"
ს/კ 405462627
მის: ქ.თბილისი, ლვოვის ქუჩა N66
ტელ: (+032) 2 83 - 13 - 13
ელ.ფოსტა INFOJETEX2018@GMAIL.COM

მასშტაბი:	1:100
თარიღი:	02/08/2023
ფურცელი:	2

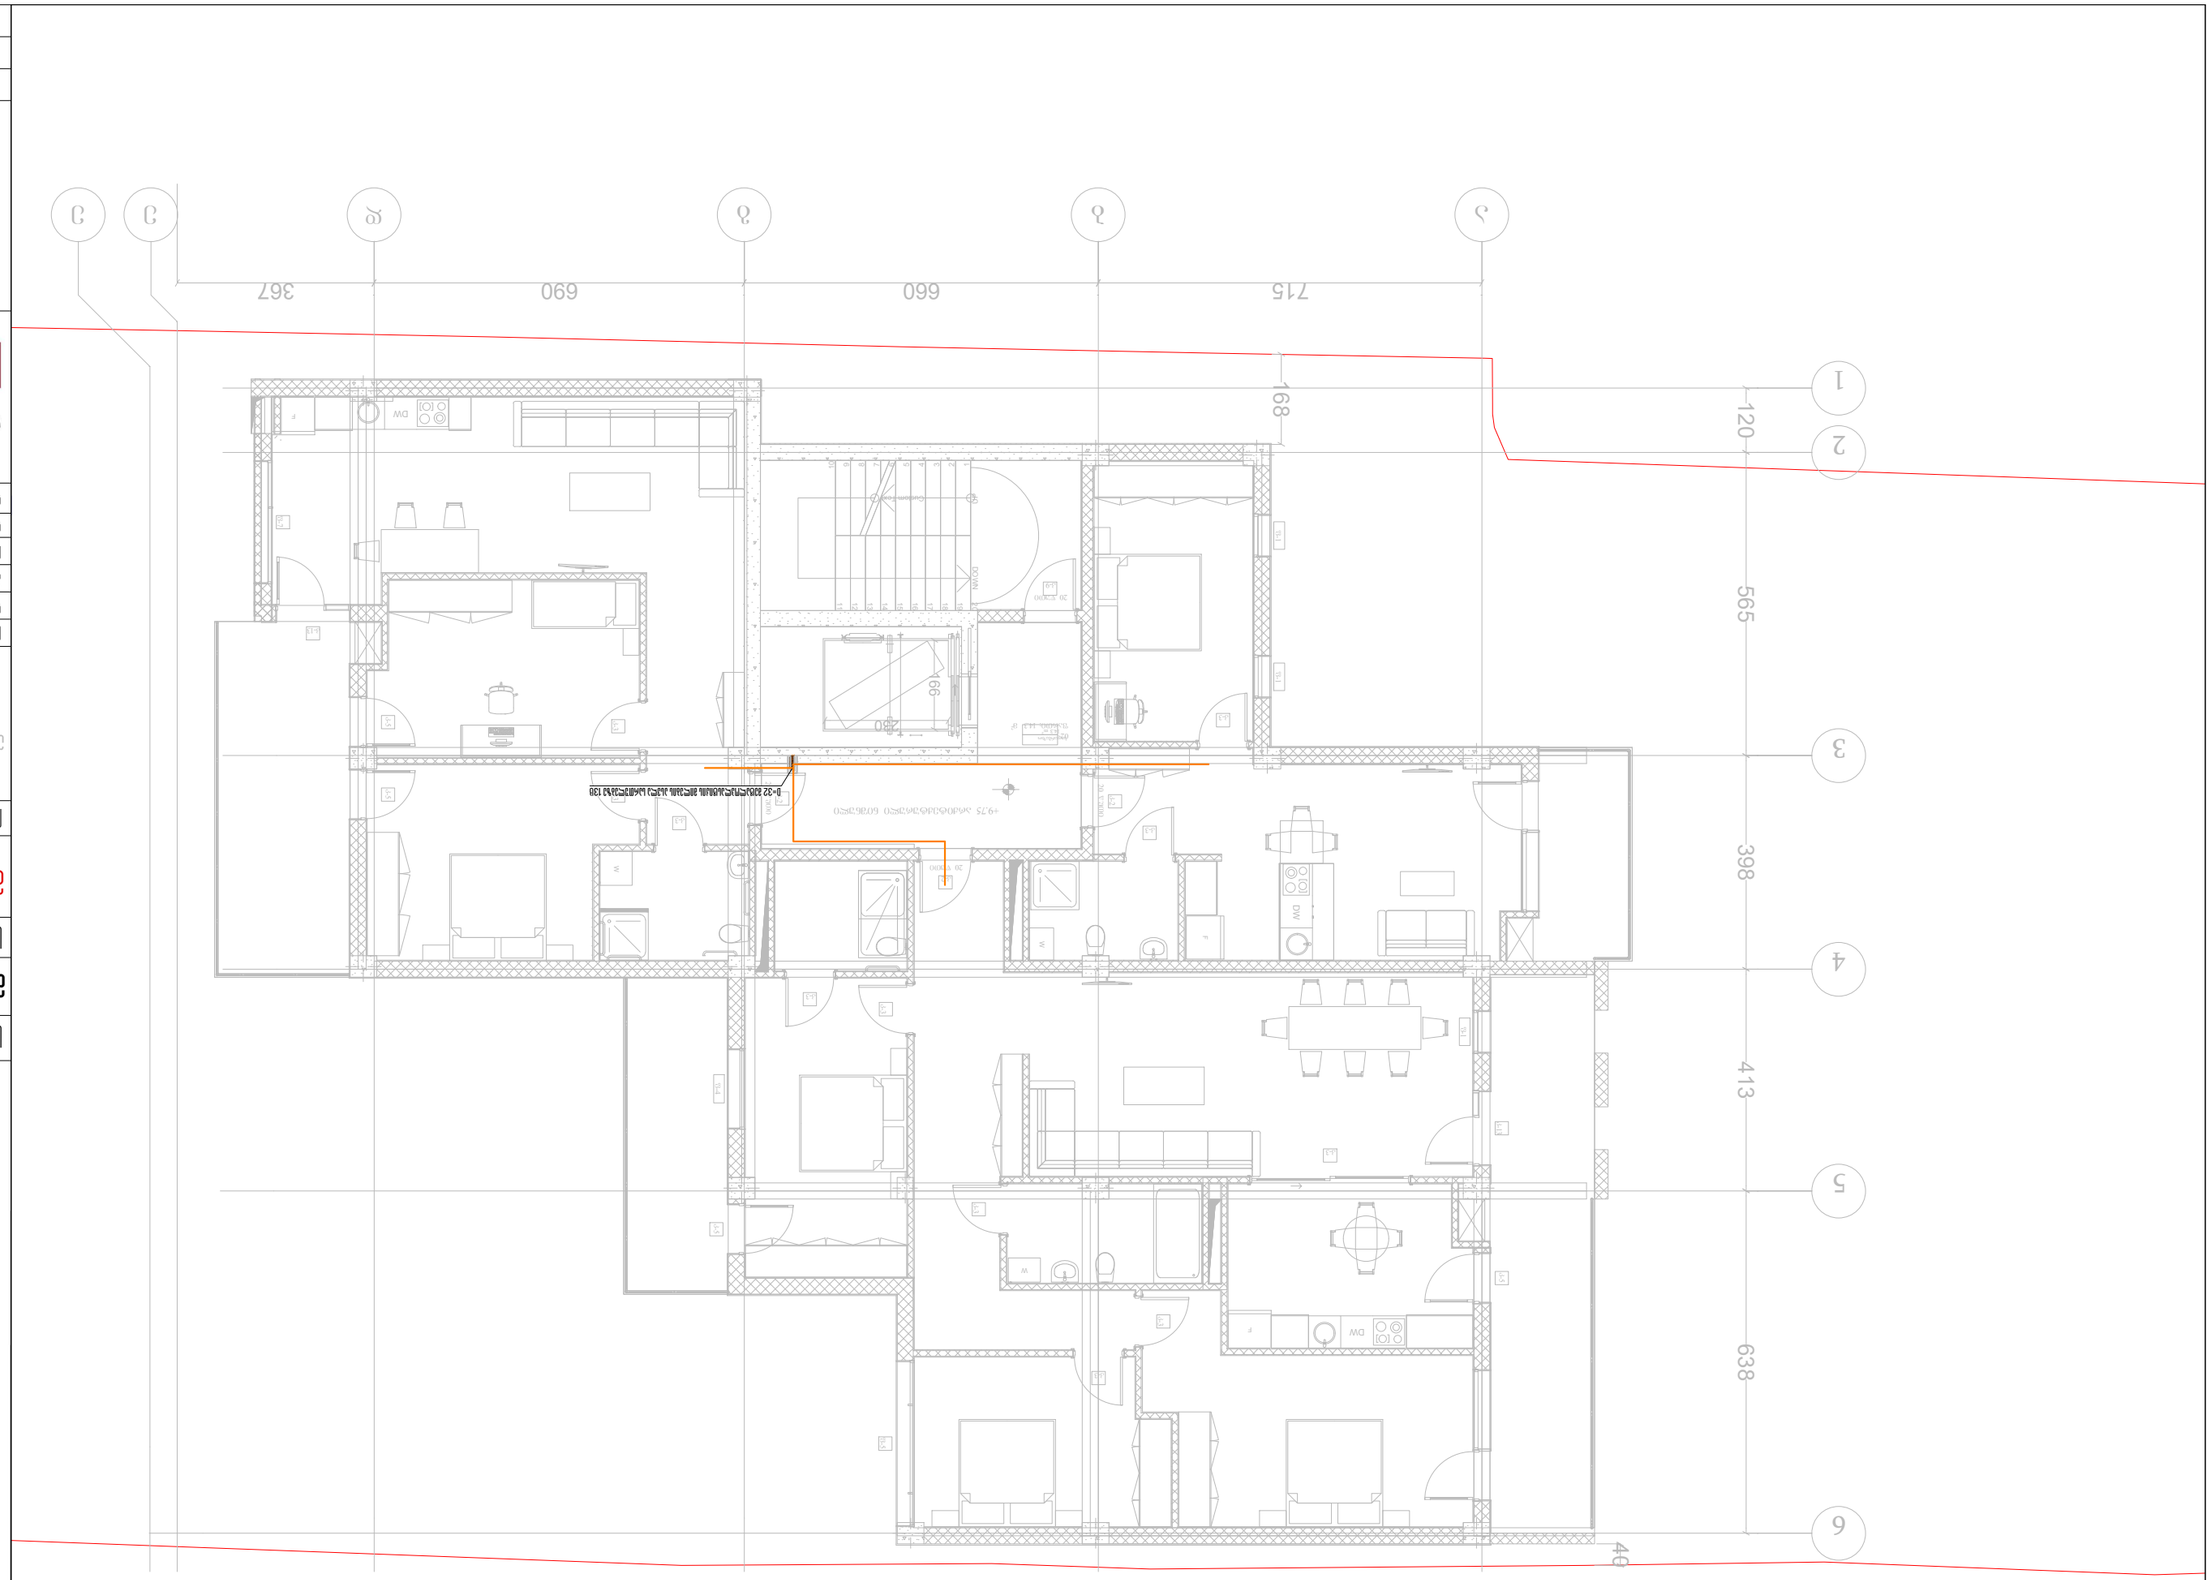
1
2
3
4
5
6
1
2
3
4
5
168
120
565
398
413
638
367
690
660
715
DW
W
F
M

A ბლოკი მეშვა ნიშნულზე:+9.75



ობიექტი 2023 წ	ფორმატი A3

საპროექტო ობიექტი

მრავალფუნქციური კომპლექსი/შენობა

საინჟინრო ნაწილი

გაზომვარაგების პროექტი

ობიექტის მისამართი:	MEP SYSTEMS DESIGN
ქ. თბილისი, ქუჩა კრწანისი #6 (ს/კ 01,18,06,019,055)	

თანამდებობა	გვარი	ხელმოწერა
დირექტორი	ი. ჯიშკარიანი	
არქიტექტორი		
ინჟინერი	გ.ზუმბაძე	
დაამუშავა		
დამკვეთი	ლევან ჩაჩუა	

JETEX SOLUTIONS

შ.პ.ს"JETEX SOLUTIONS"
ს/კ 405462627
მის: ქ.თბილისი, ლვოვის ქუჩა N66
ტელ: (+032) 2 83 - 13 - 13
ელ.ფოსტა INFOJETEX2018@GMAIL.COM

მასშტაბი:	1:100
თარიღი:	02/08/2023
ფურცელი:	4

A ბლოკი გეგმა ნიშნულზე:+12.90



თბილისი 2023 წ	ფორმატი A3

საპროექტო ობიექტი

მრავალფუნქციური კომპლექსი/შენობა

საინჟინრო ნაწილი

გაზმომარაგების პროექტი

ობიექტის მისამართი:

ქ. თბილისი, ქუჩა კრწანისი #6
(ს/კ 01,18,06,019,055)

MEP SYSTEMS DESIGN

თანამდებობა	გვარი	ხელმოწერა
დირექტორი	ი. ჯიშკარიანი	
არქიტექტორი		
ინჟინერი	გ.ზუმბაძე	
დაამუშავა		
დამკვეთი	ლევან ჩაჩუა	

შ.პ.ს"JETEX SOLUTIONS"
ს/კ 405462627
მის: ქ.თბილისი, ლვოვის ქუჩა N66
ტელ: (+032) 2 83 - 13 - 13
ელ.ფოსტა INFOJETEX2018@GMAIL.COM

მასშტაბი:	1:100
თარიღი:	02/08/2023
ფურცელი:	5

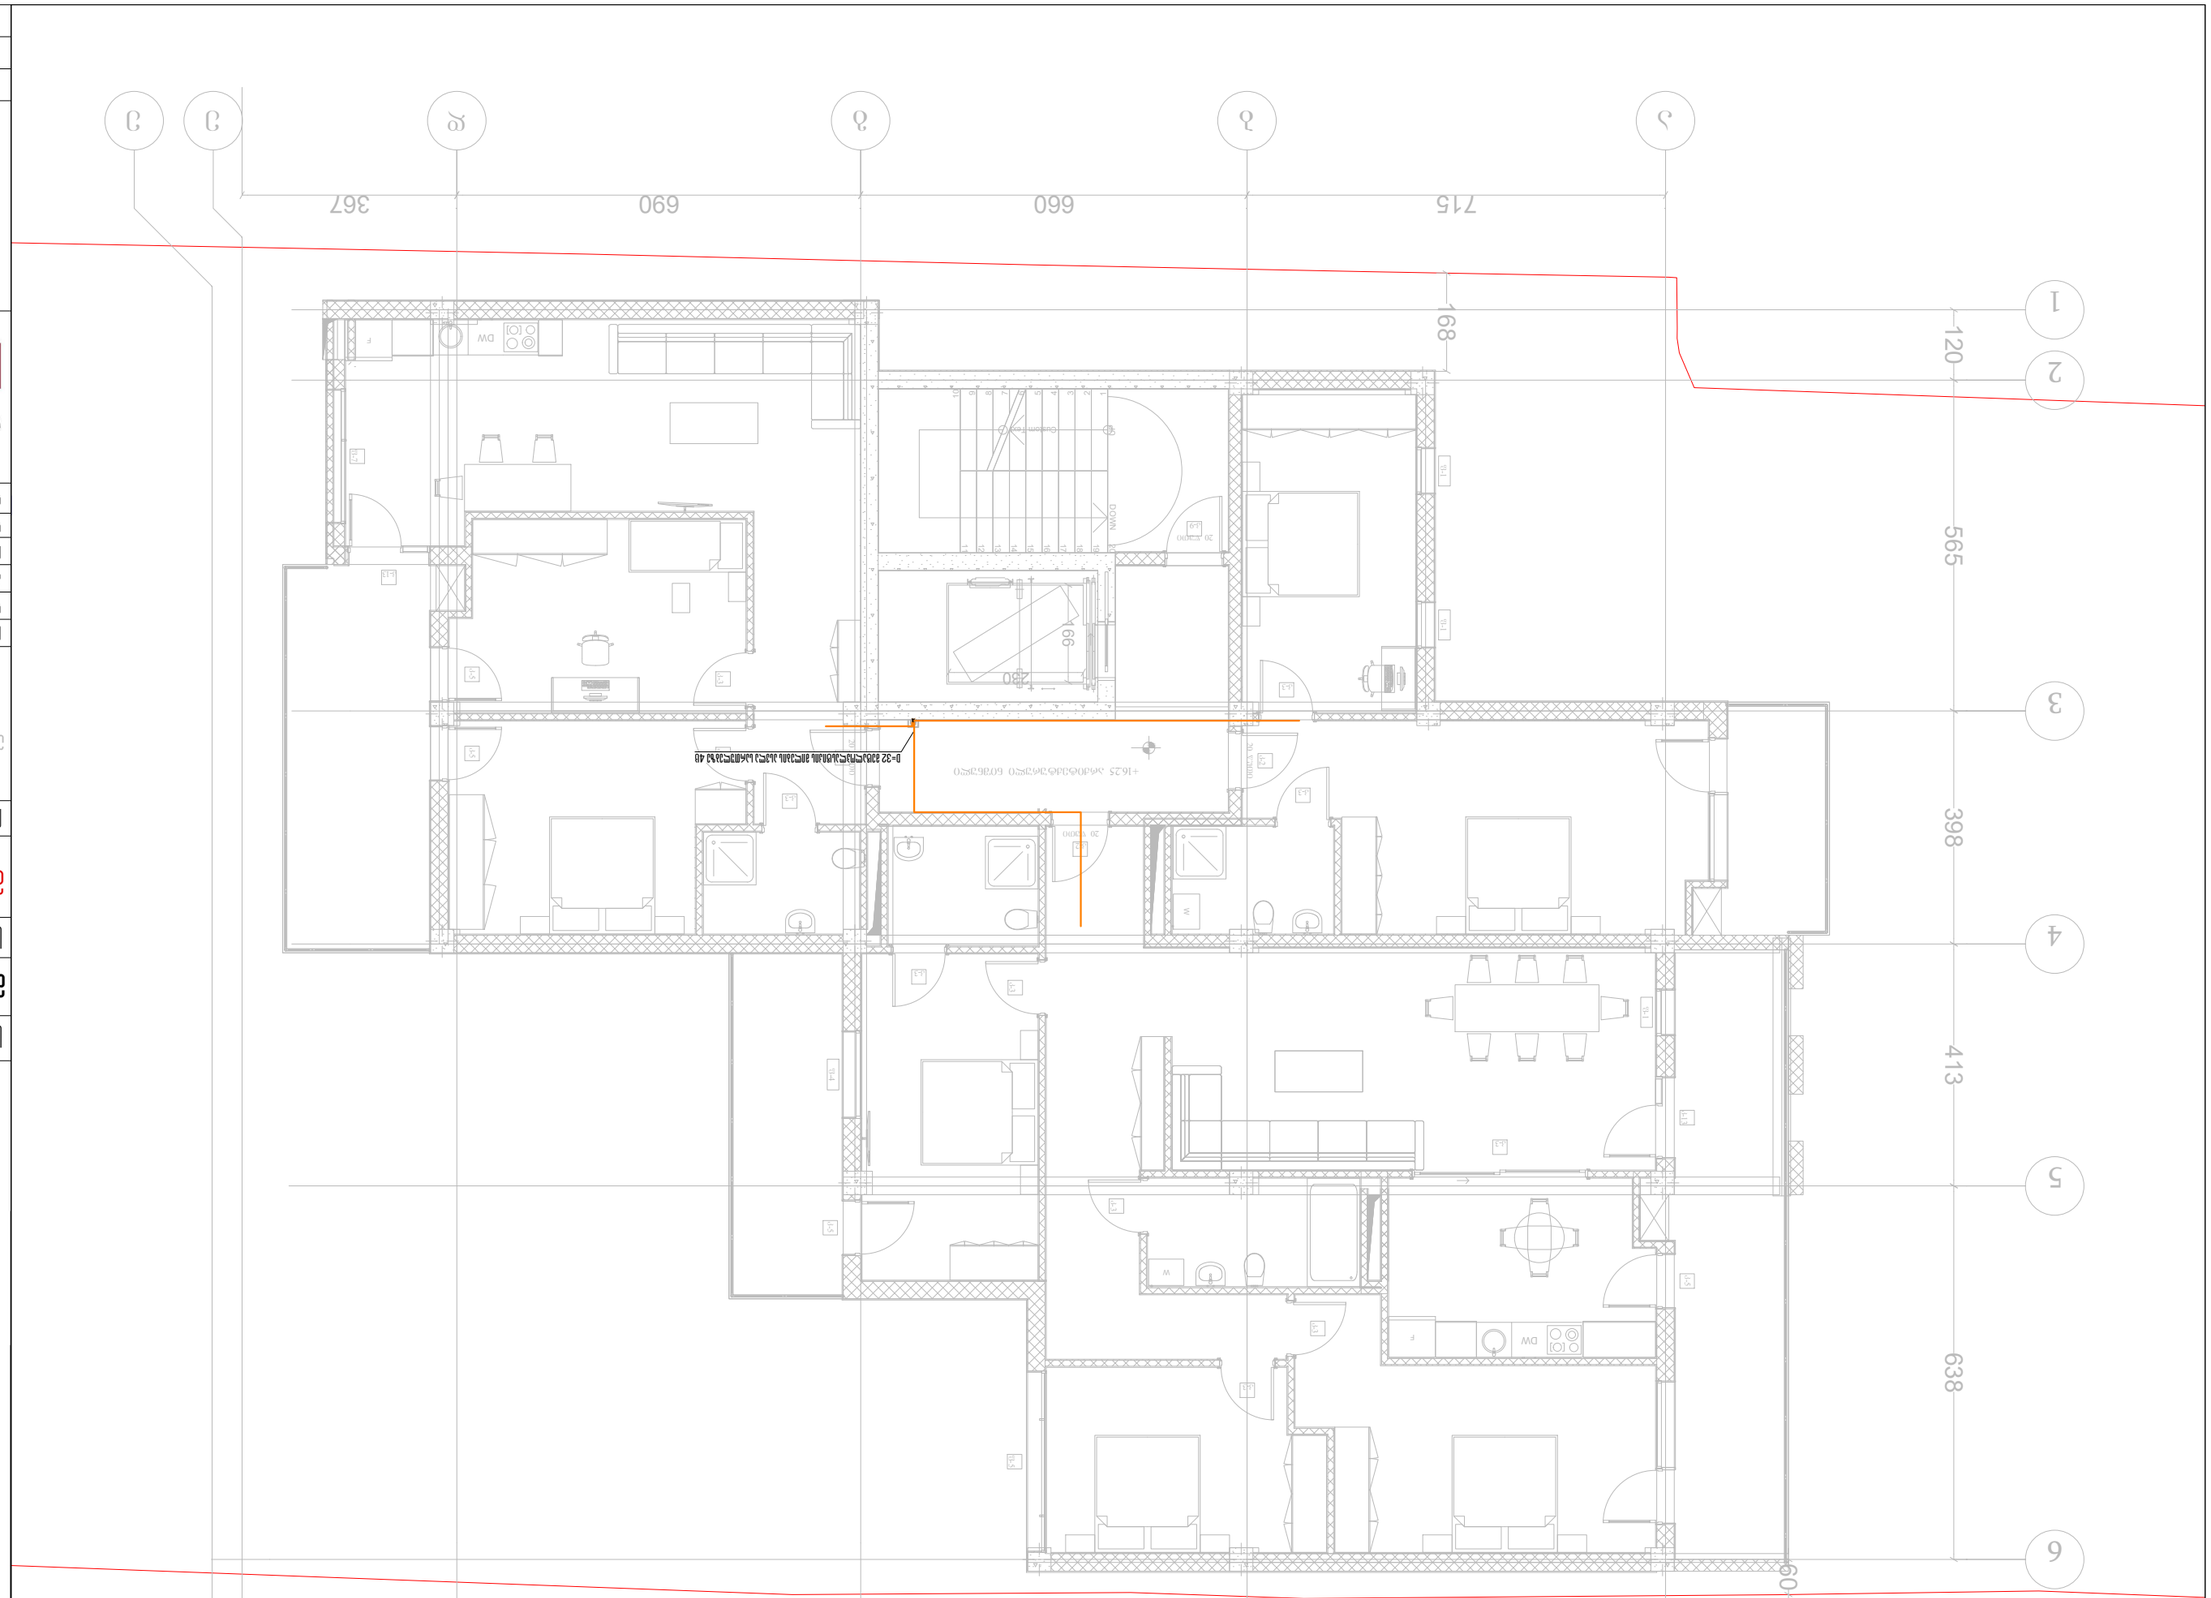
















A ბლოკი გეგმა ნიშნულზე:+19.50

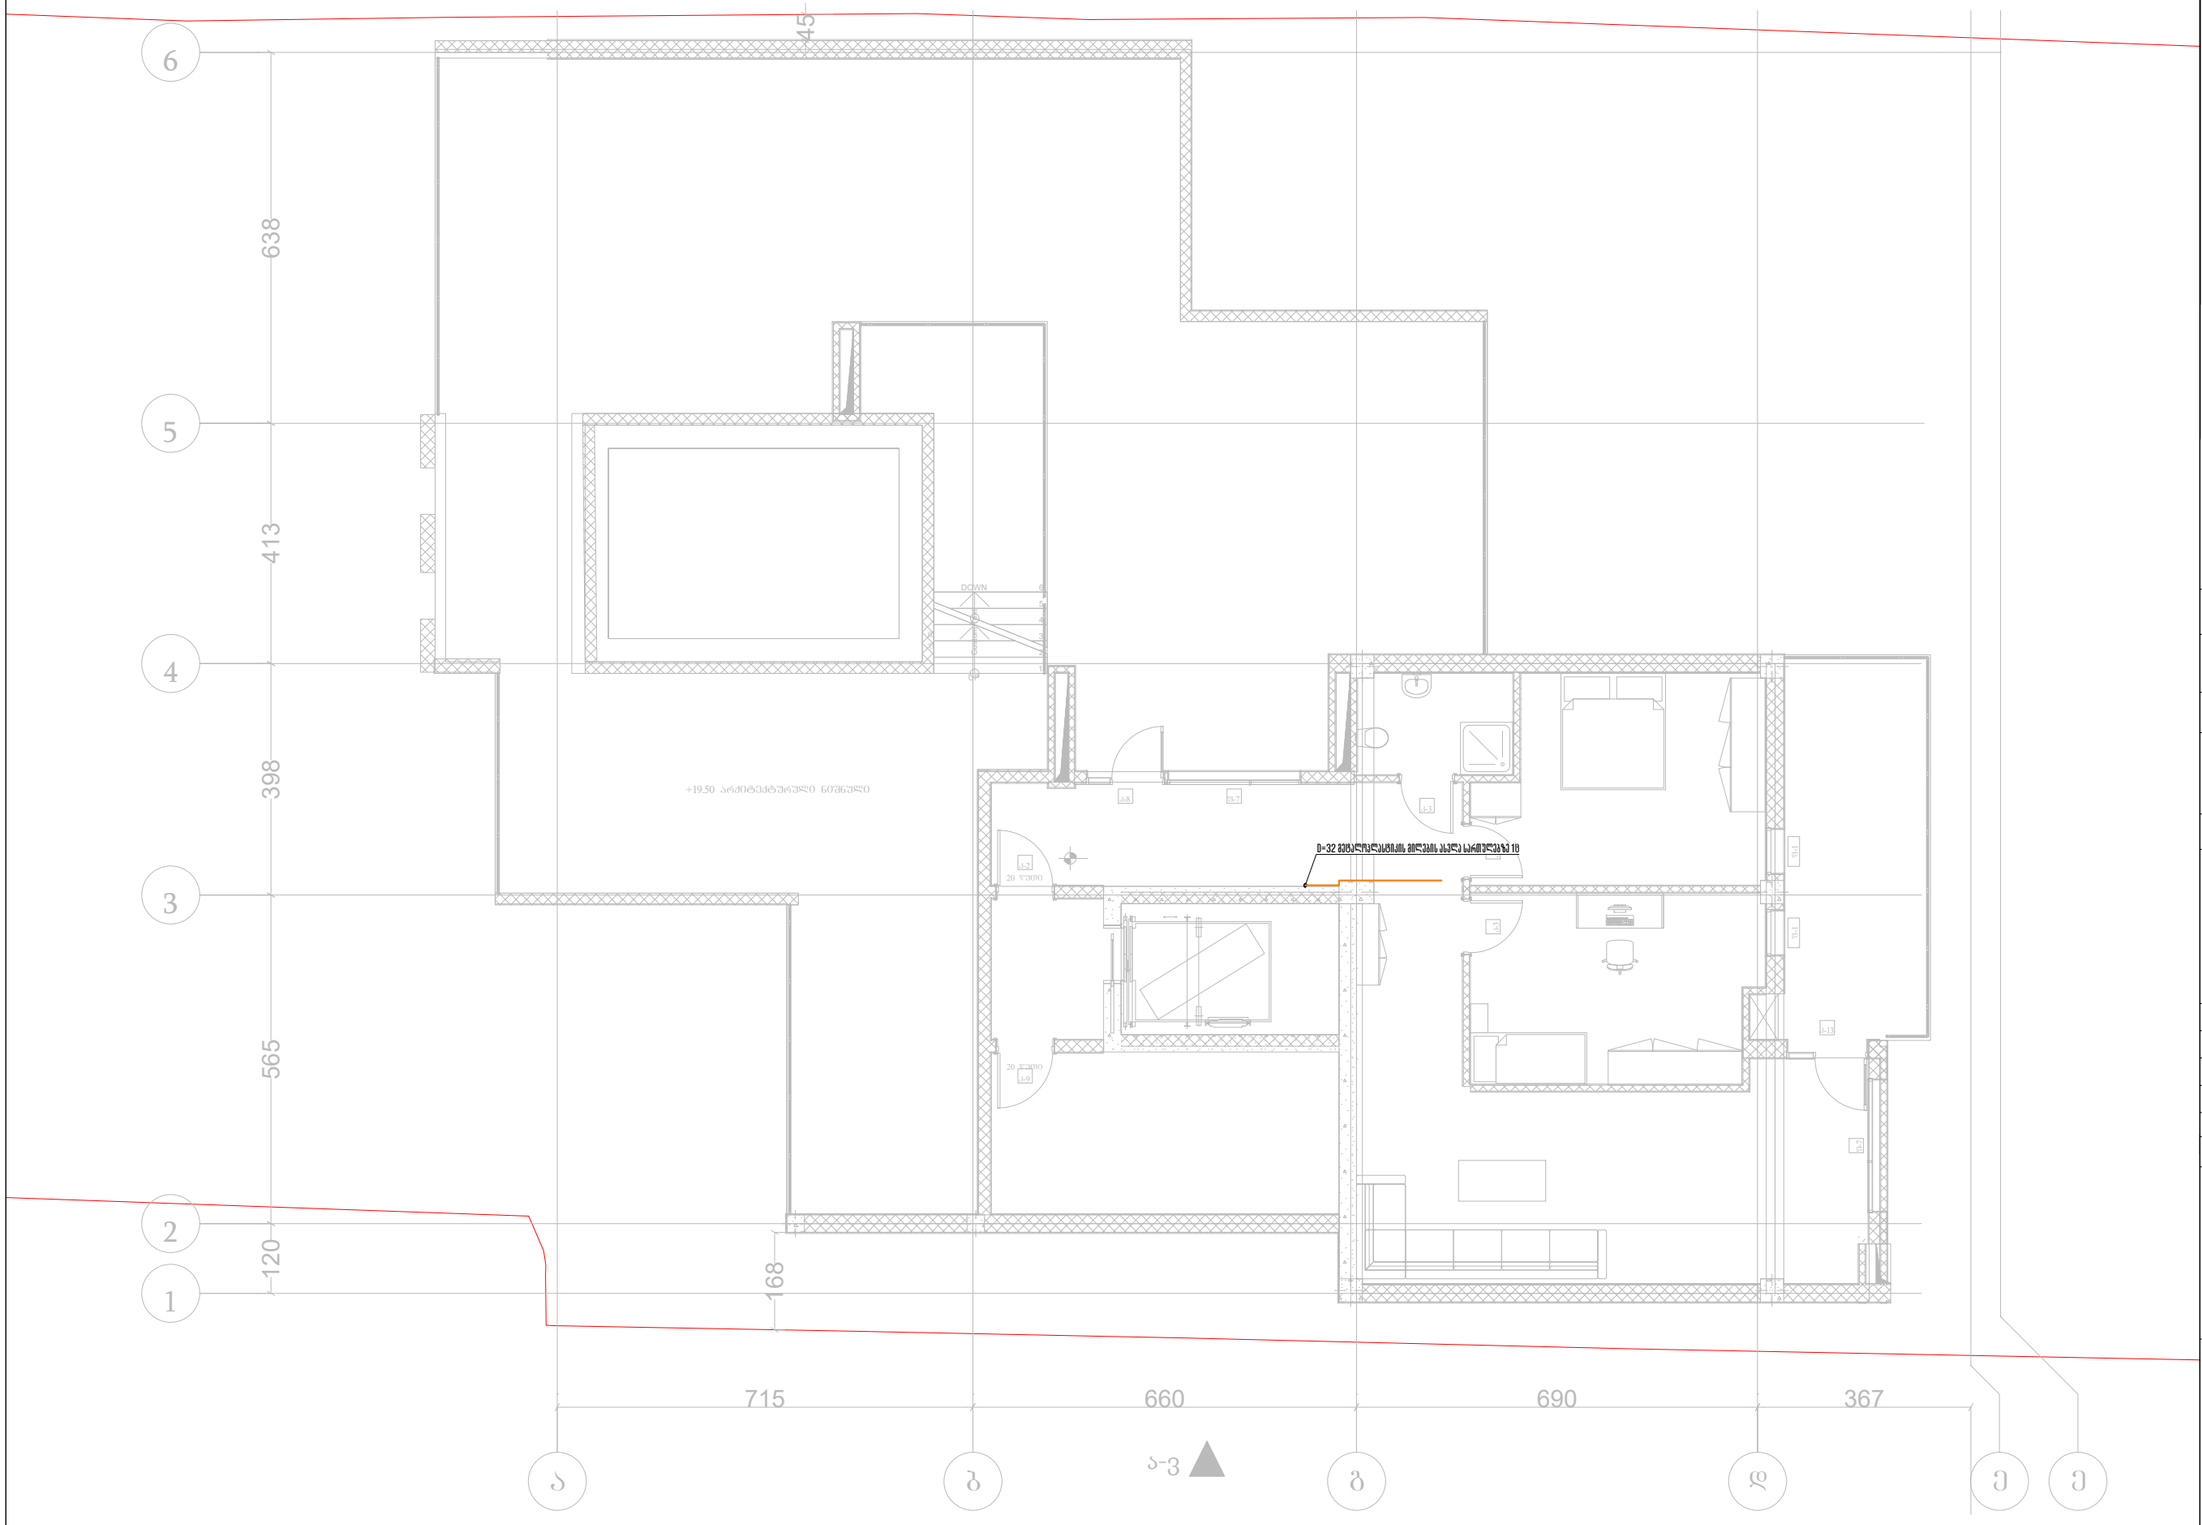

მობილი 2023 წ	ფორმატი A3

საპროექტო ობიექტი

მრავალფუნქციური კომპლექსი/შენობა

საინჟინრო ნაწილი

გაზომვარაგების პროექტი

ობიექტის მისამართი:	
ქ. მობილისი, ქუჩა კრწანისი #6 (ს/კ 01,18,06,019,055)	

MEP SYSTEMS DESIGN

თანამდებობა	გვარი	ხელმოწერა
დირექტორი	ი. ჯიშკარიანი	
არქიტექტორი		
ინჟინერი	გ.ზუმბაძე	
დაკვეშავა		
დამკვეთი	ლევან ჩაჩუა	

JETEX SOLUTIONS

შ.პ.ს"JETEX SOLUTIONS"
ს/კ 405462627
მის: ქ.მობილისი, ლვოვის ქუჩა N66
ტელ: (+032) 2 83 - 13 - 13
ელ.ფოსტა INFOJETEX2018@GMAIL.COM

მასშტაბი:	1:100
თარიღი:	02/08/2023
ფურცელი:	7

C ბლოკი გეგმა ნიშნულზე: ±0.00

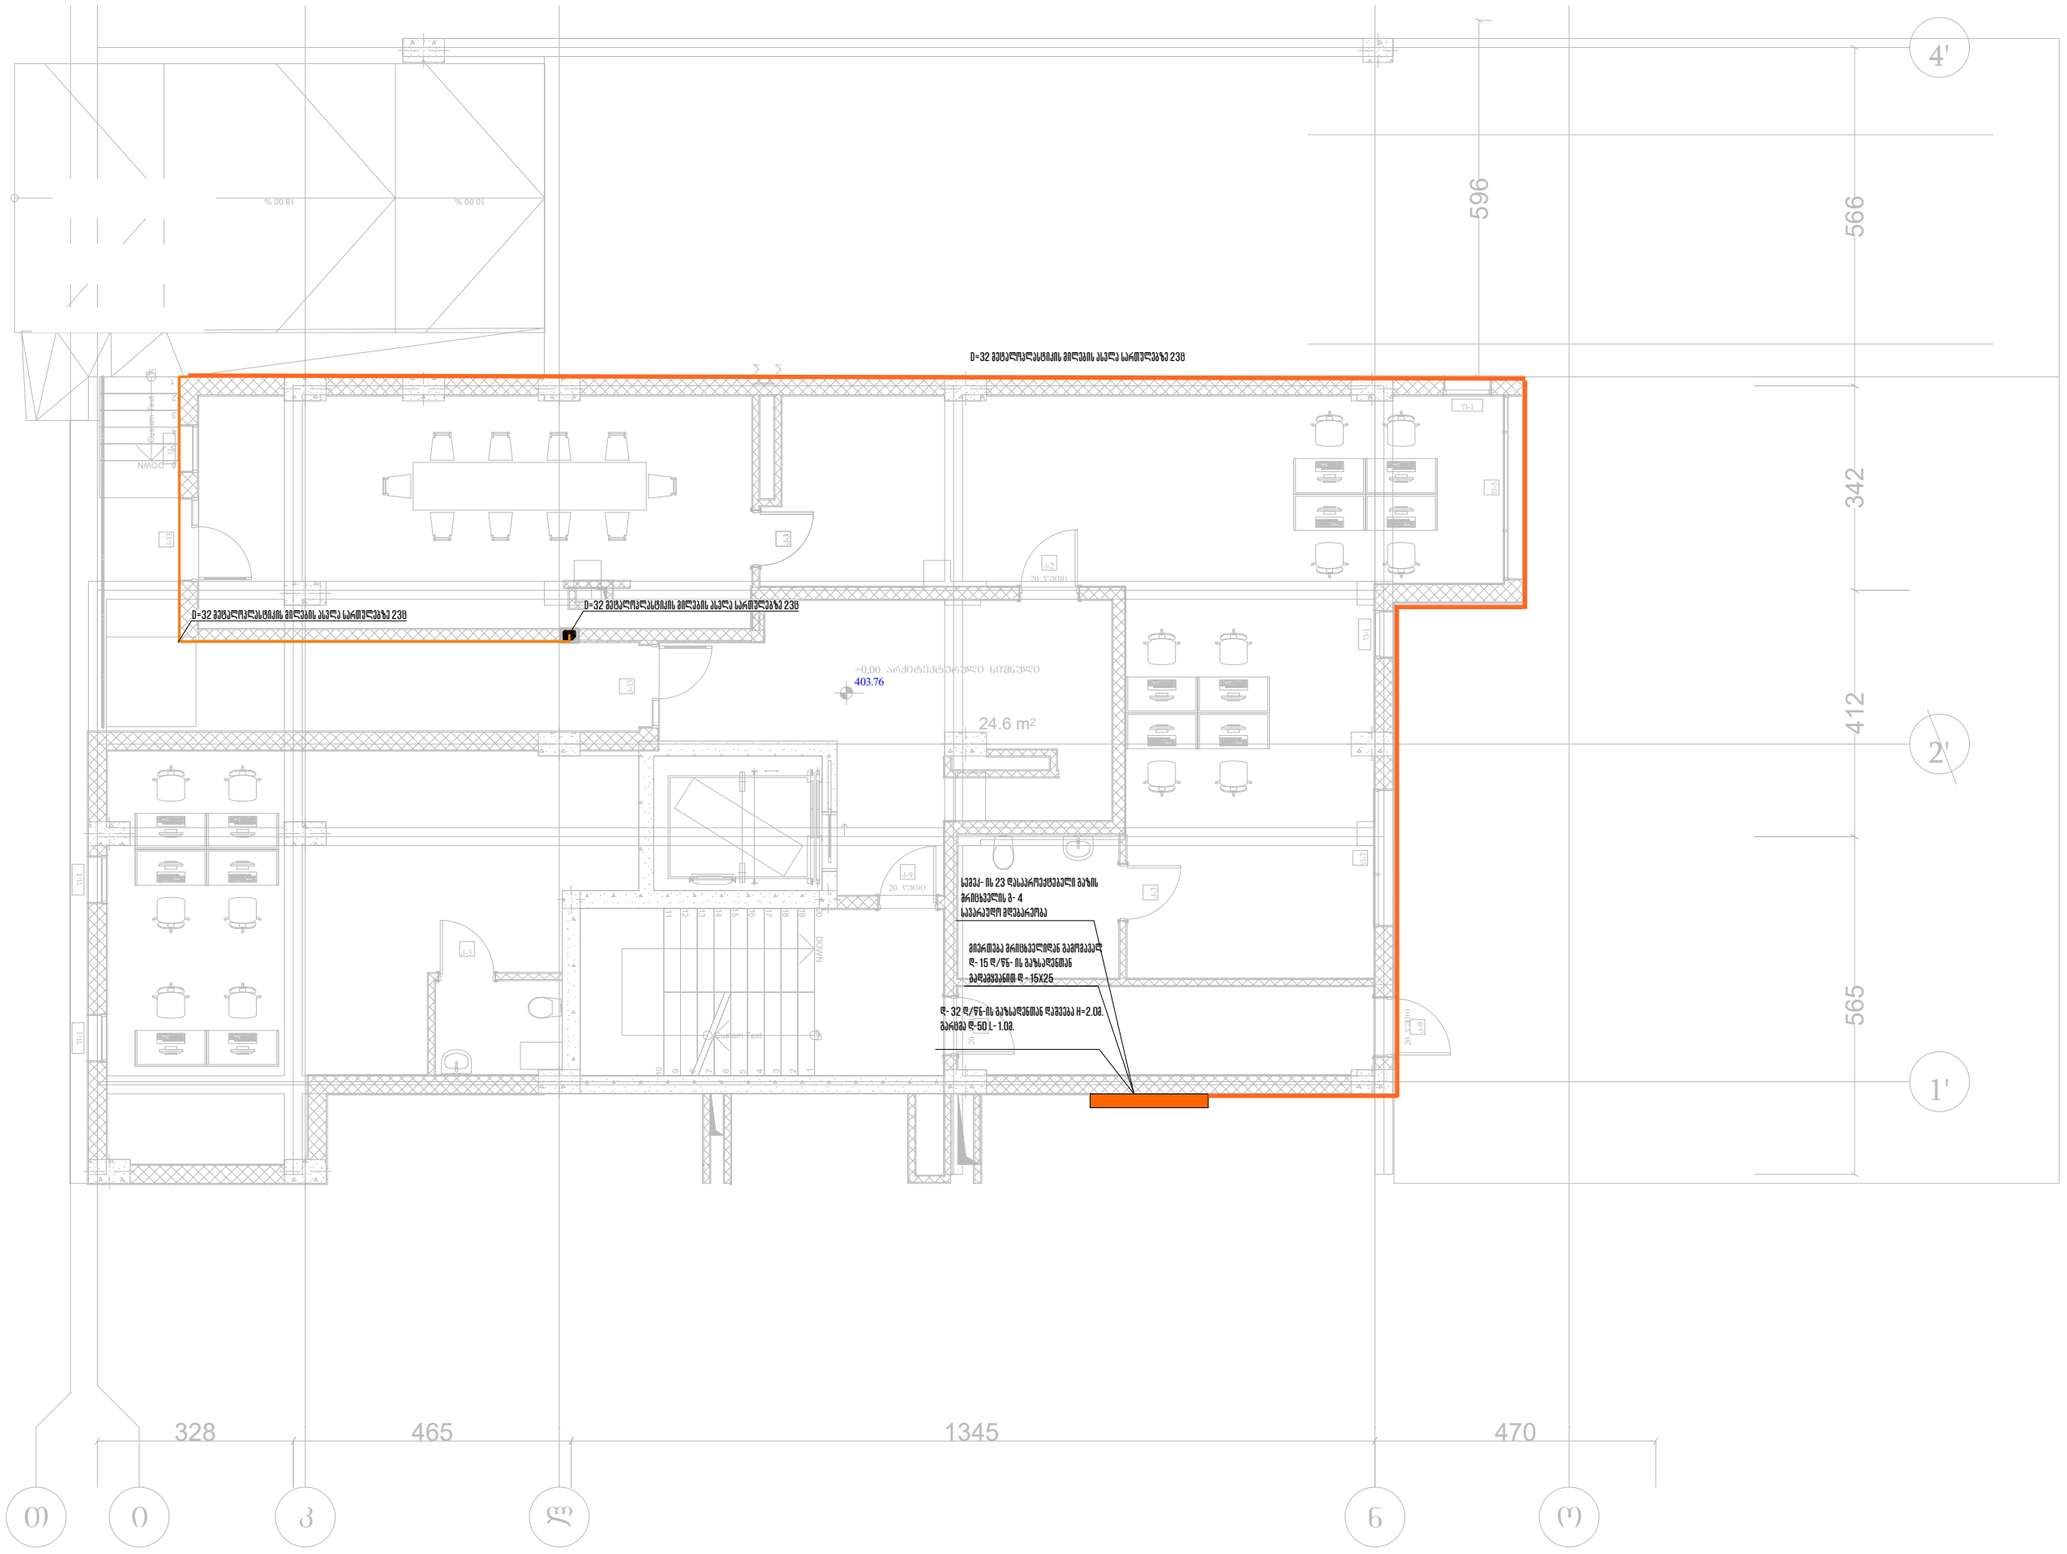

ოქტომბერი 2023 წ	ფორმატი A3

საპროექტო ობიექტი

მრავალფუნქციური კომპლექსი/შენობა

საინჟინრო ნაწილი

გაზმომარაგების პროექტი

ობიექტის მისამართი:	

თანამდებობა	გვარი	ხელმოწერა
დირექტორი	ი. ჯიშკარიანი	
არქიტექტორი		
ინჟინერი	გ.ზუმბაძე	
დაკვეშავა		
დამკვეთი	ლევან ჩაჩუა	

JETEX SOLUTIONS

შ.პ.ს"JETEX SOLUTIONS"
ს/კ 405462627
ტელ: (+032) 2 83 - 13 - 13
ელ.ფოსტა INFOJETEX2018@GMAIL.COM

მასშტაბი:	1:100
თარიღი:	02/08/2023
ფურცელი:	1

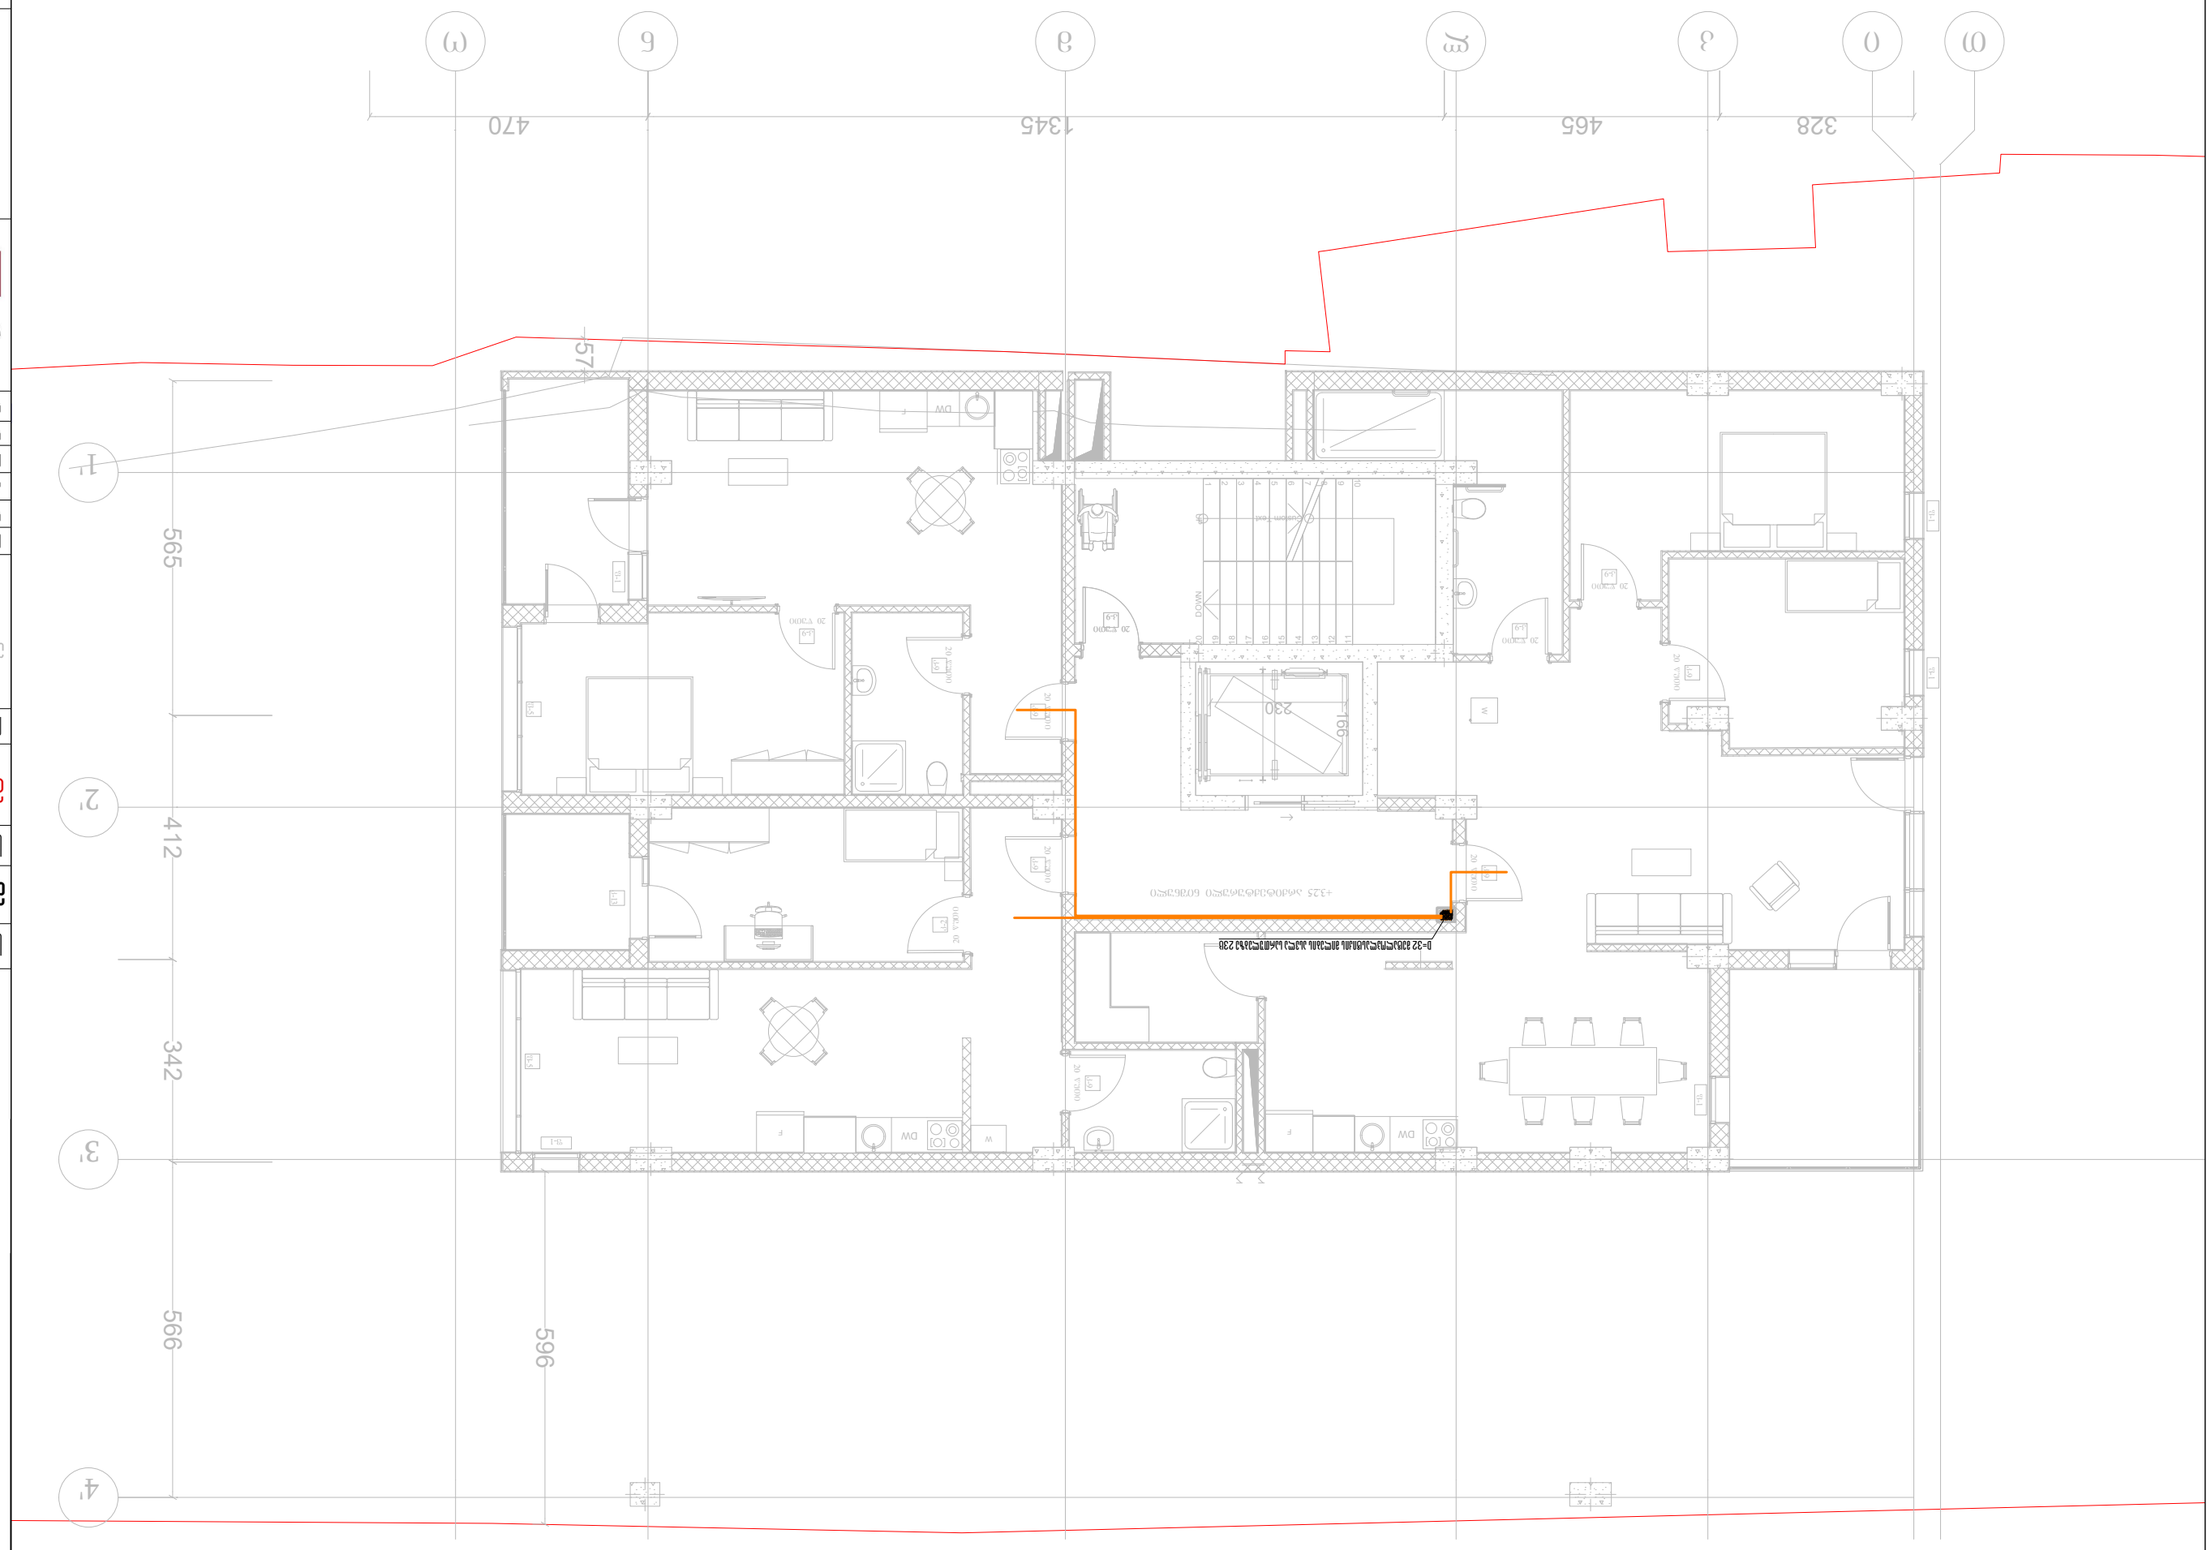
















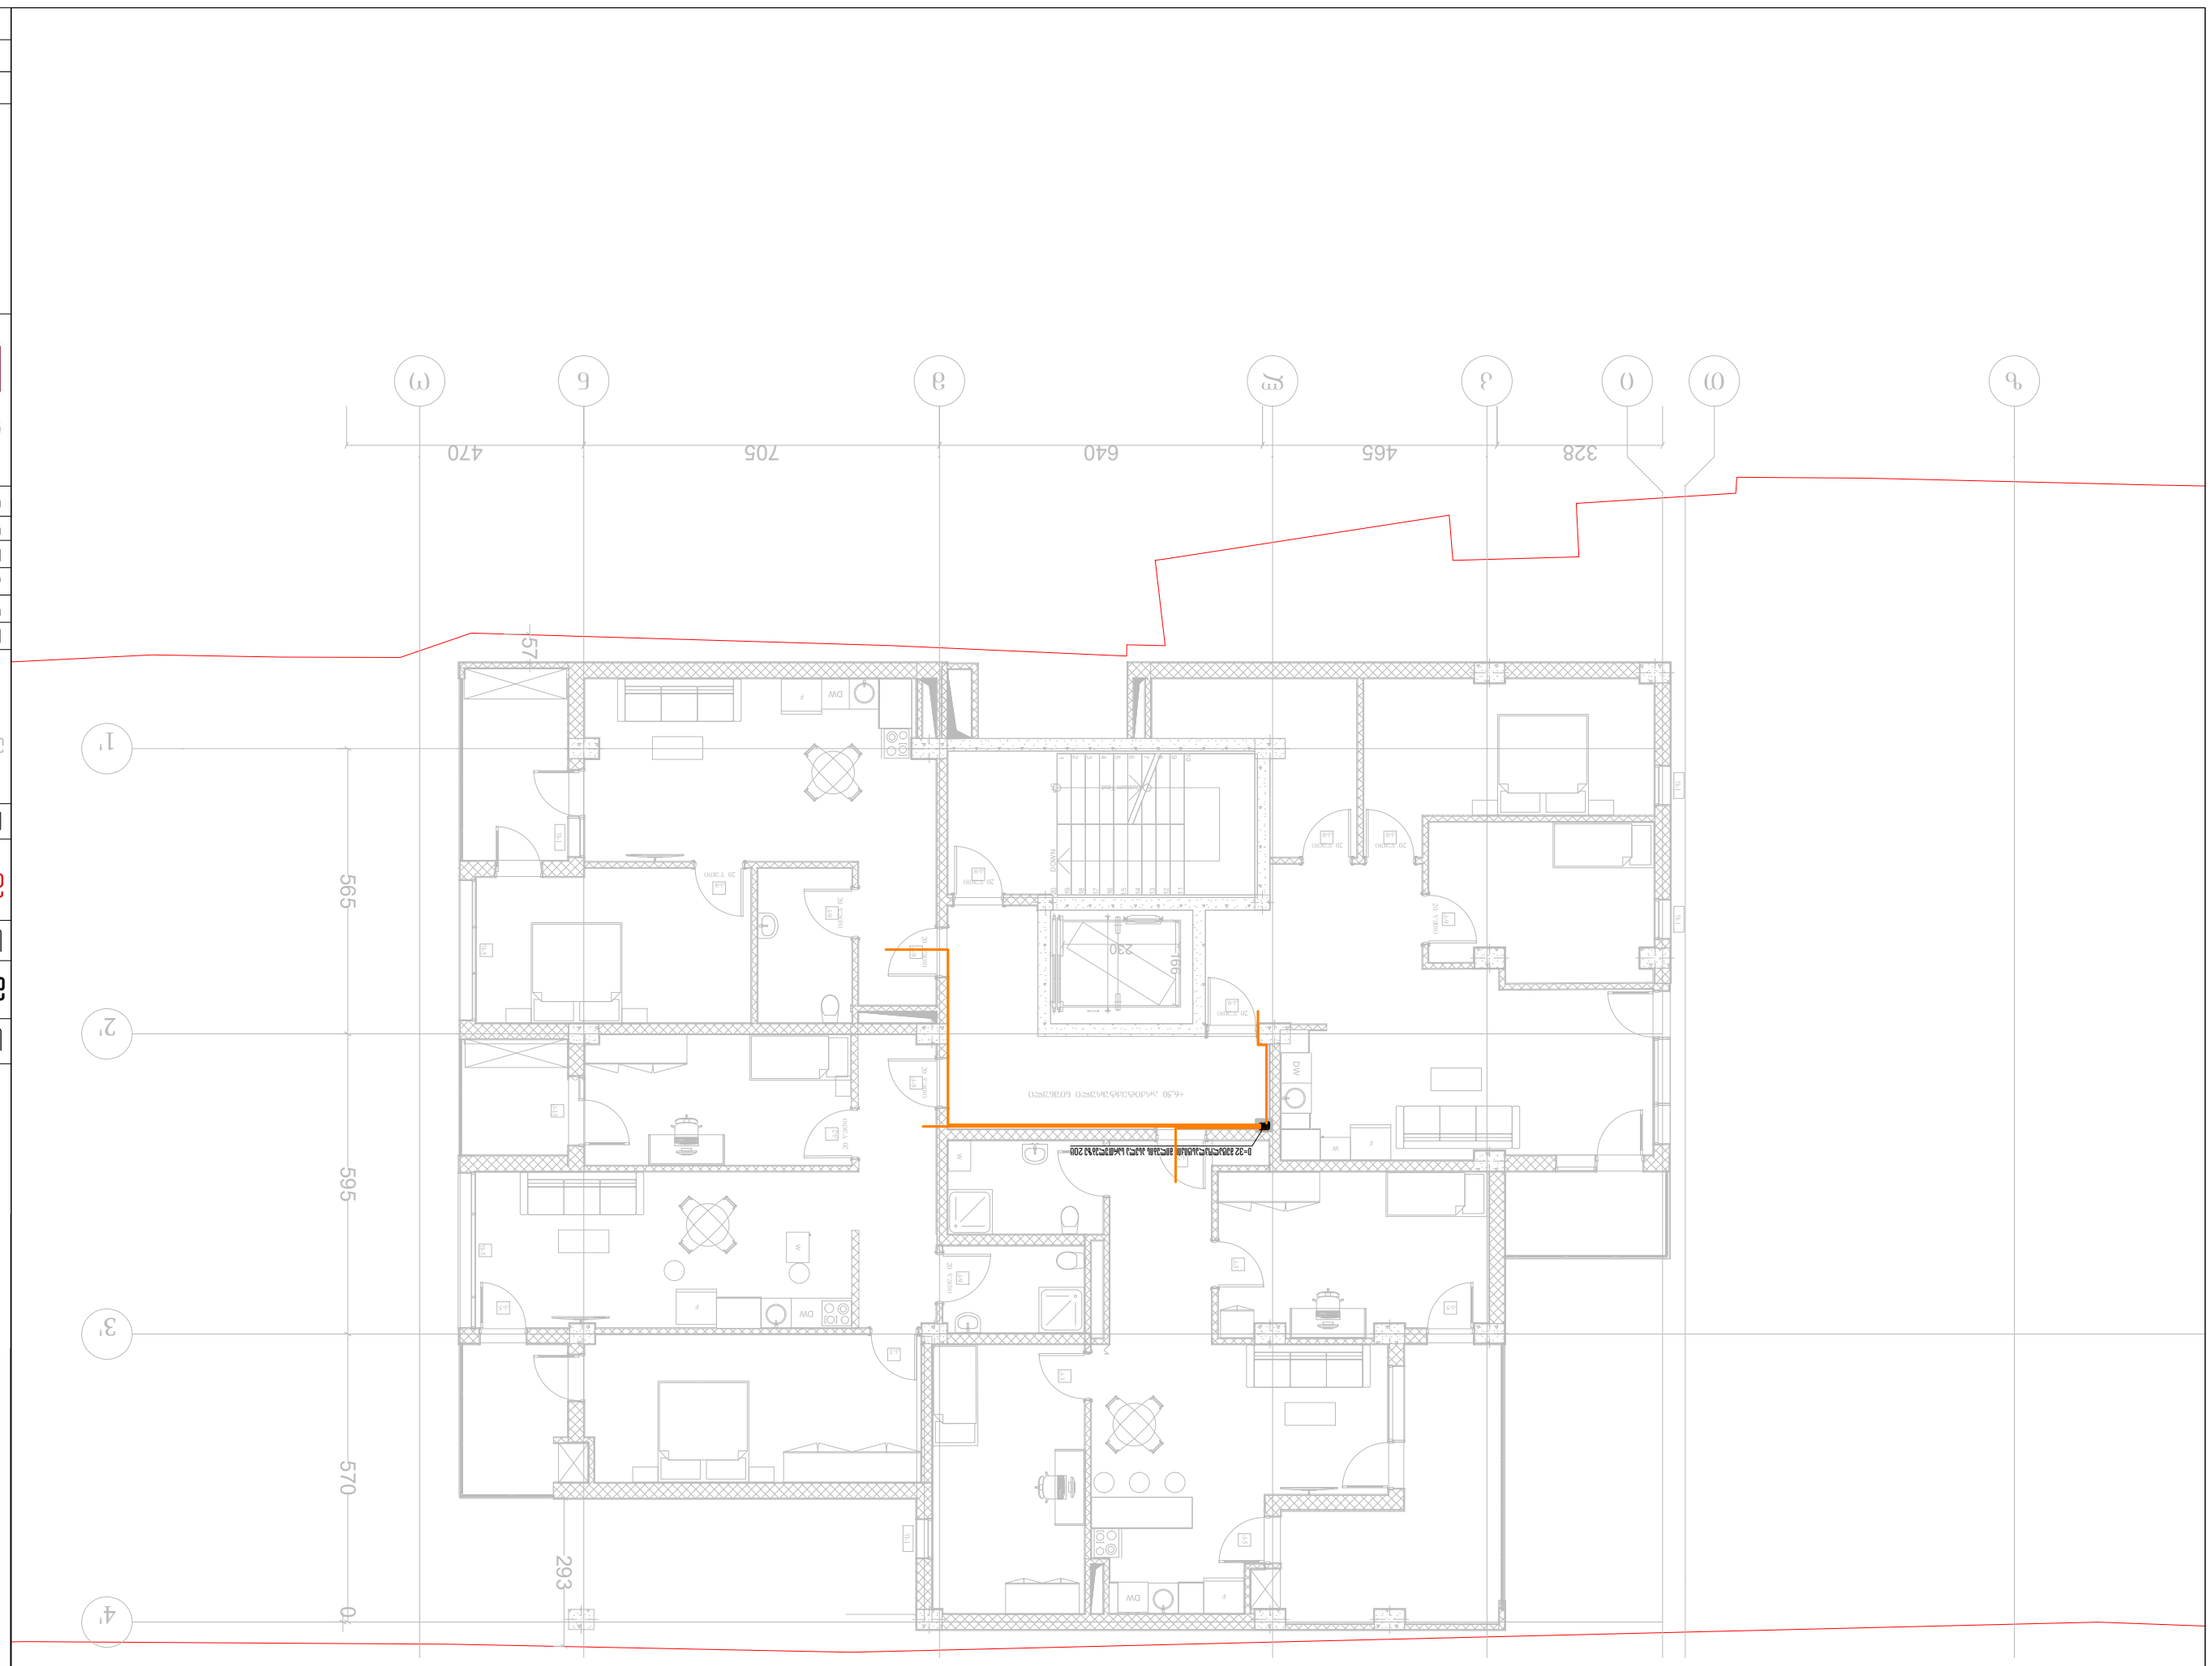















C ბლოკი გეგმა ნიშნულზე:+9.75



მასშტაბი:	1:100
თარიღი:	02/08/2023
ფურცელი:	4

შ.პ.ს"JETEX SOLUTIONS"
ს/კ 405462627
მის: ქ.თბილისი, ლვოვის ქუჩა N66
ტელ: (+032) 2 83 - 13 - 13
ელ.ფოსტა INFOJETEX2018@GMAIL.COM

JETEX SOLUTIONS

თანამდებობა	გვარი	ხელმოწერა
დირექტორი	ი. ჯიშკარიანი	
არქიტექტორი		
ინჟინერი	გ.ზუმბაძე	
დაკმუშავა		
დამკვეთი	ლევან ჩაჩუა	

MEP SYSTEMS DESIGN

ობიექტის მისამართი:

ქ. თბილისი, ქუჩა კრწანისი #6
(ს/კ 01.18.06.019.055)

საპროექტო ობიექტი

მრავალფუნქციური კომპლექსი/შენობა

საინჟინრო ნაწილი

გაზმომარაგების პროექტი

ობილისი 2023 წ	ფორმატი A3

C ბლოკი გეგმა ნიშნულზე:+12.90

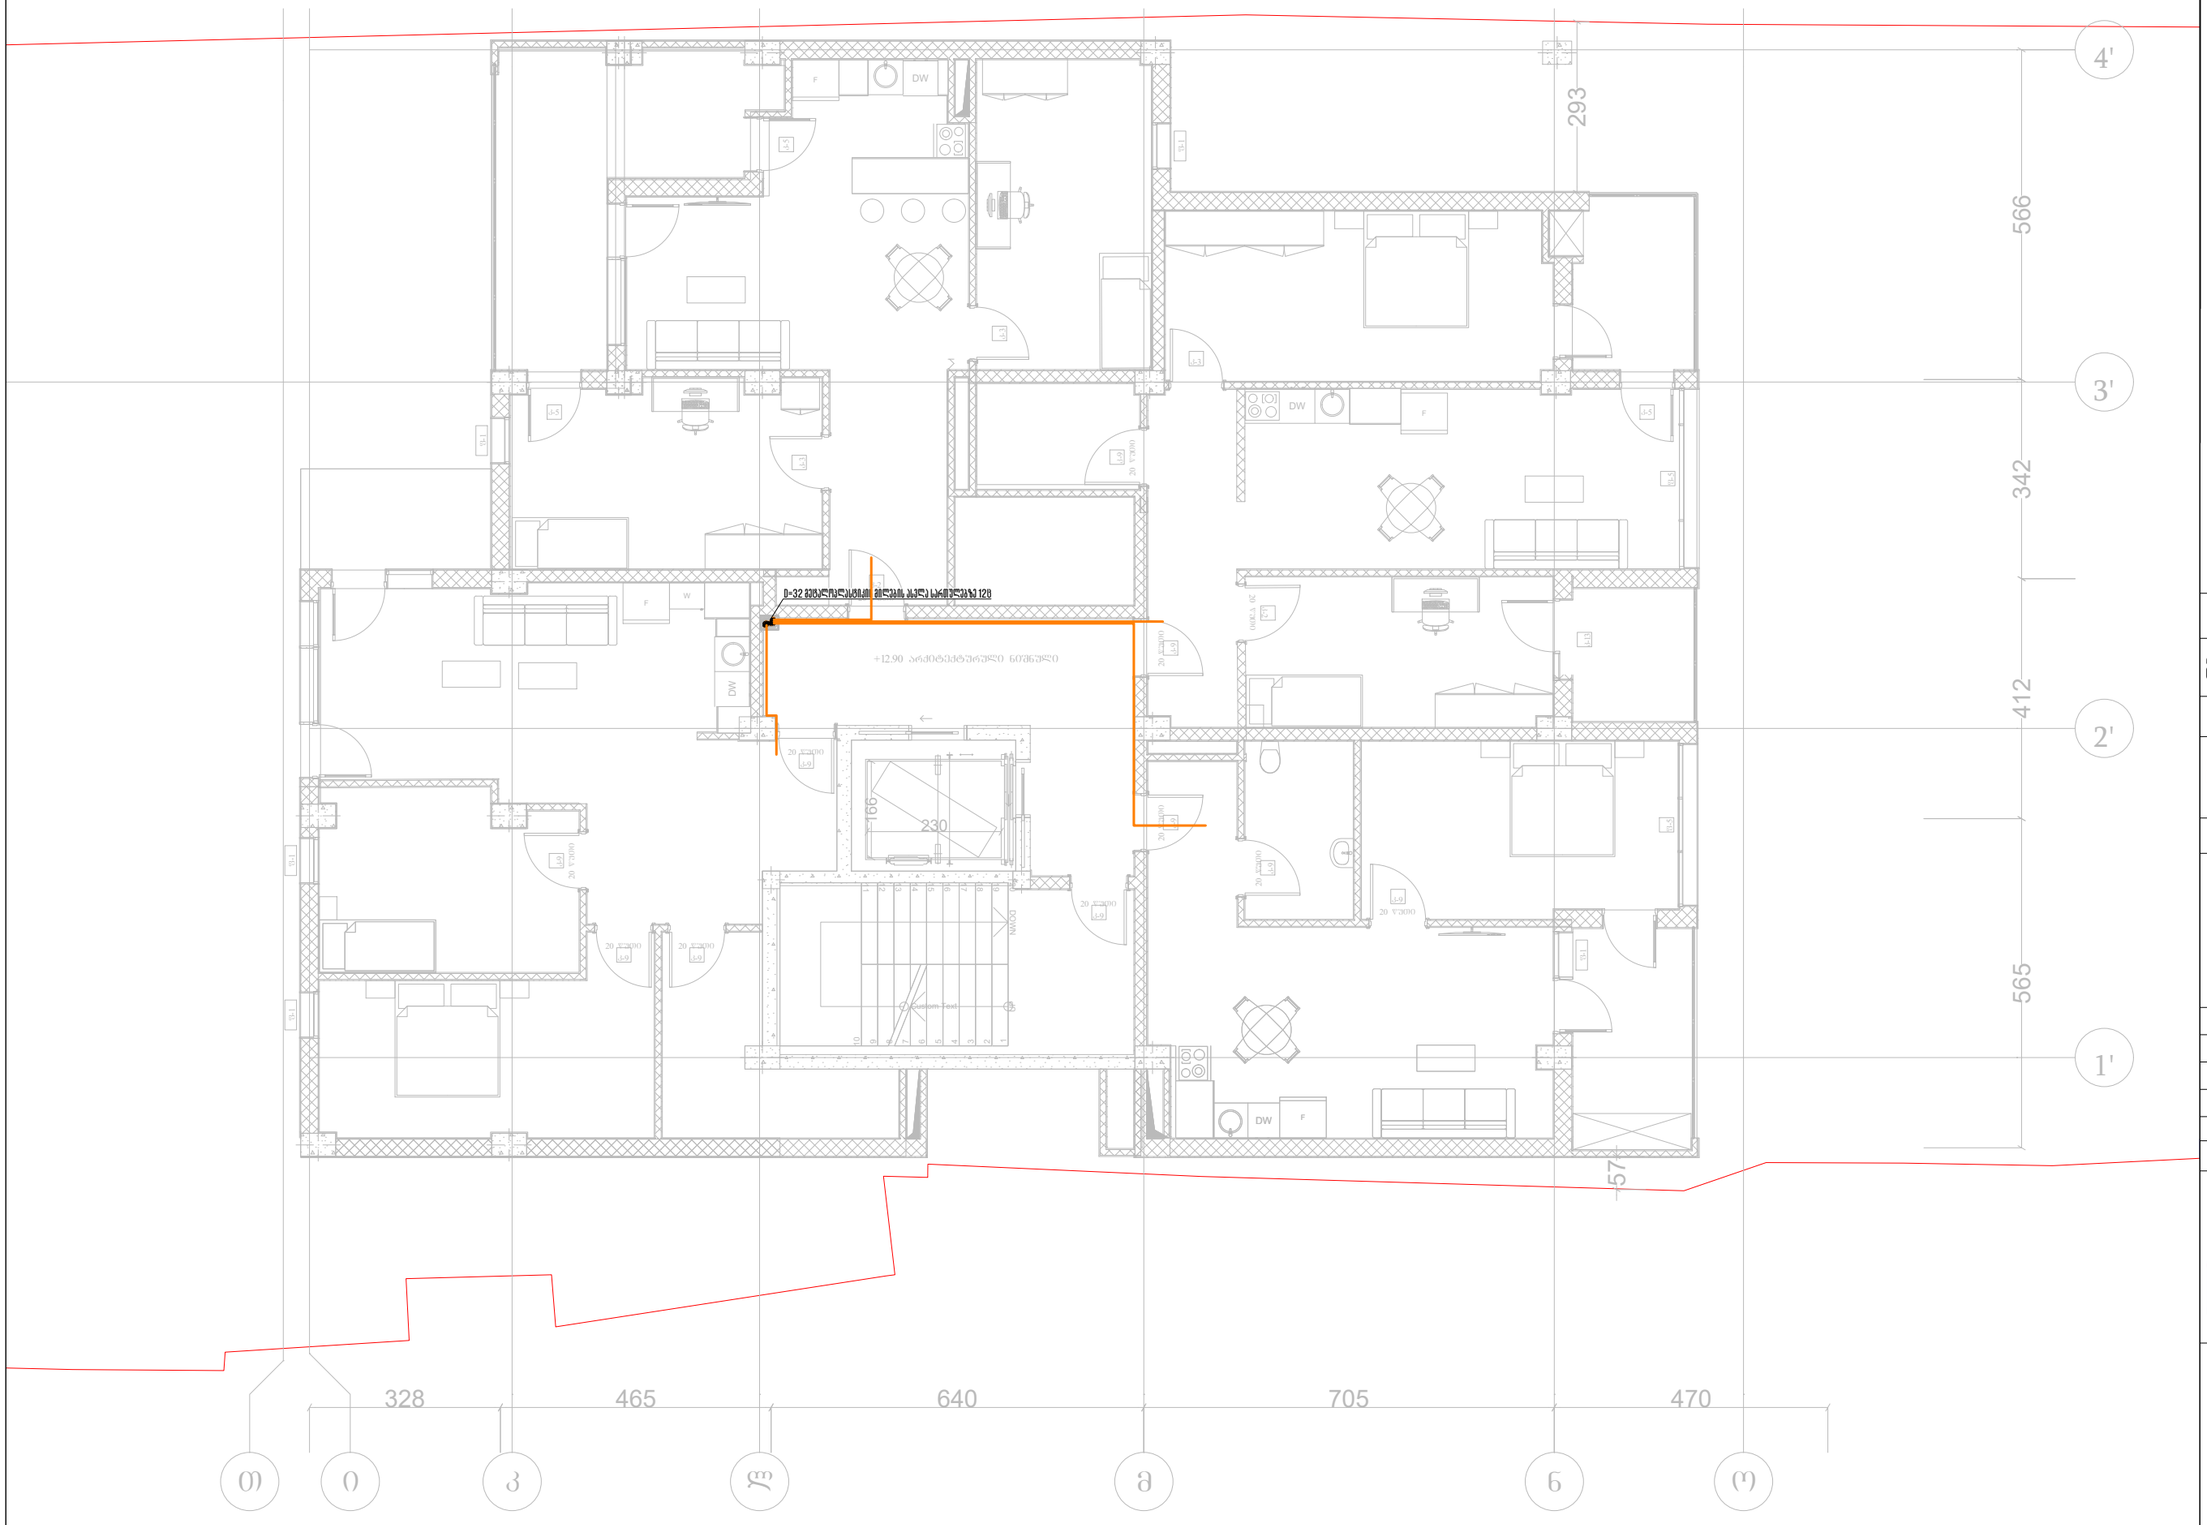

თბილისი 2023 წ	ფორმატი A3

საპროექტო ობიექტი

მრავალფუნქციური კომპლექსი/შენობა

საინჟინრო ნაწილი

გაზმომარაგების პროექტი

ობიექტის მისამართი:

ქ. თბილისი, ქუჩა კრწანისი #6
(ს/კ 01,18,06,019,055)

MEP SYSTEMS DESIGN

თანამდებობა	გვარი	ხელმოწერა
დირექტორი	ი. ჯიშკარიანი	
არქიტექტორი		
ინჟინერი	მ.ზუმბაძე	
დაკვეშავა		
დამკვეთი	ლევან ჩაჩუა	

JETEX SOLUTIONS

შ.პ.ს"JETEX SOLUTIONS"
ს/კ 405462627
მის: ქ.თბილისი, ლვოვის ქუჩა N66
ტელ: (+032) 2 83 - 13 - 13
ელ.ფოსტა INFOJETEX2018@GMAIL.COM

მასშტაბი:	1:100
თარიღი:	02/08/2023
ფურცელი:	5

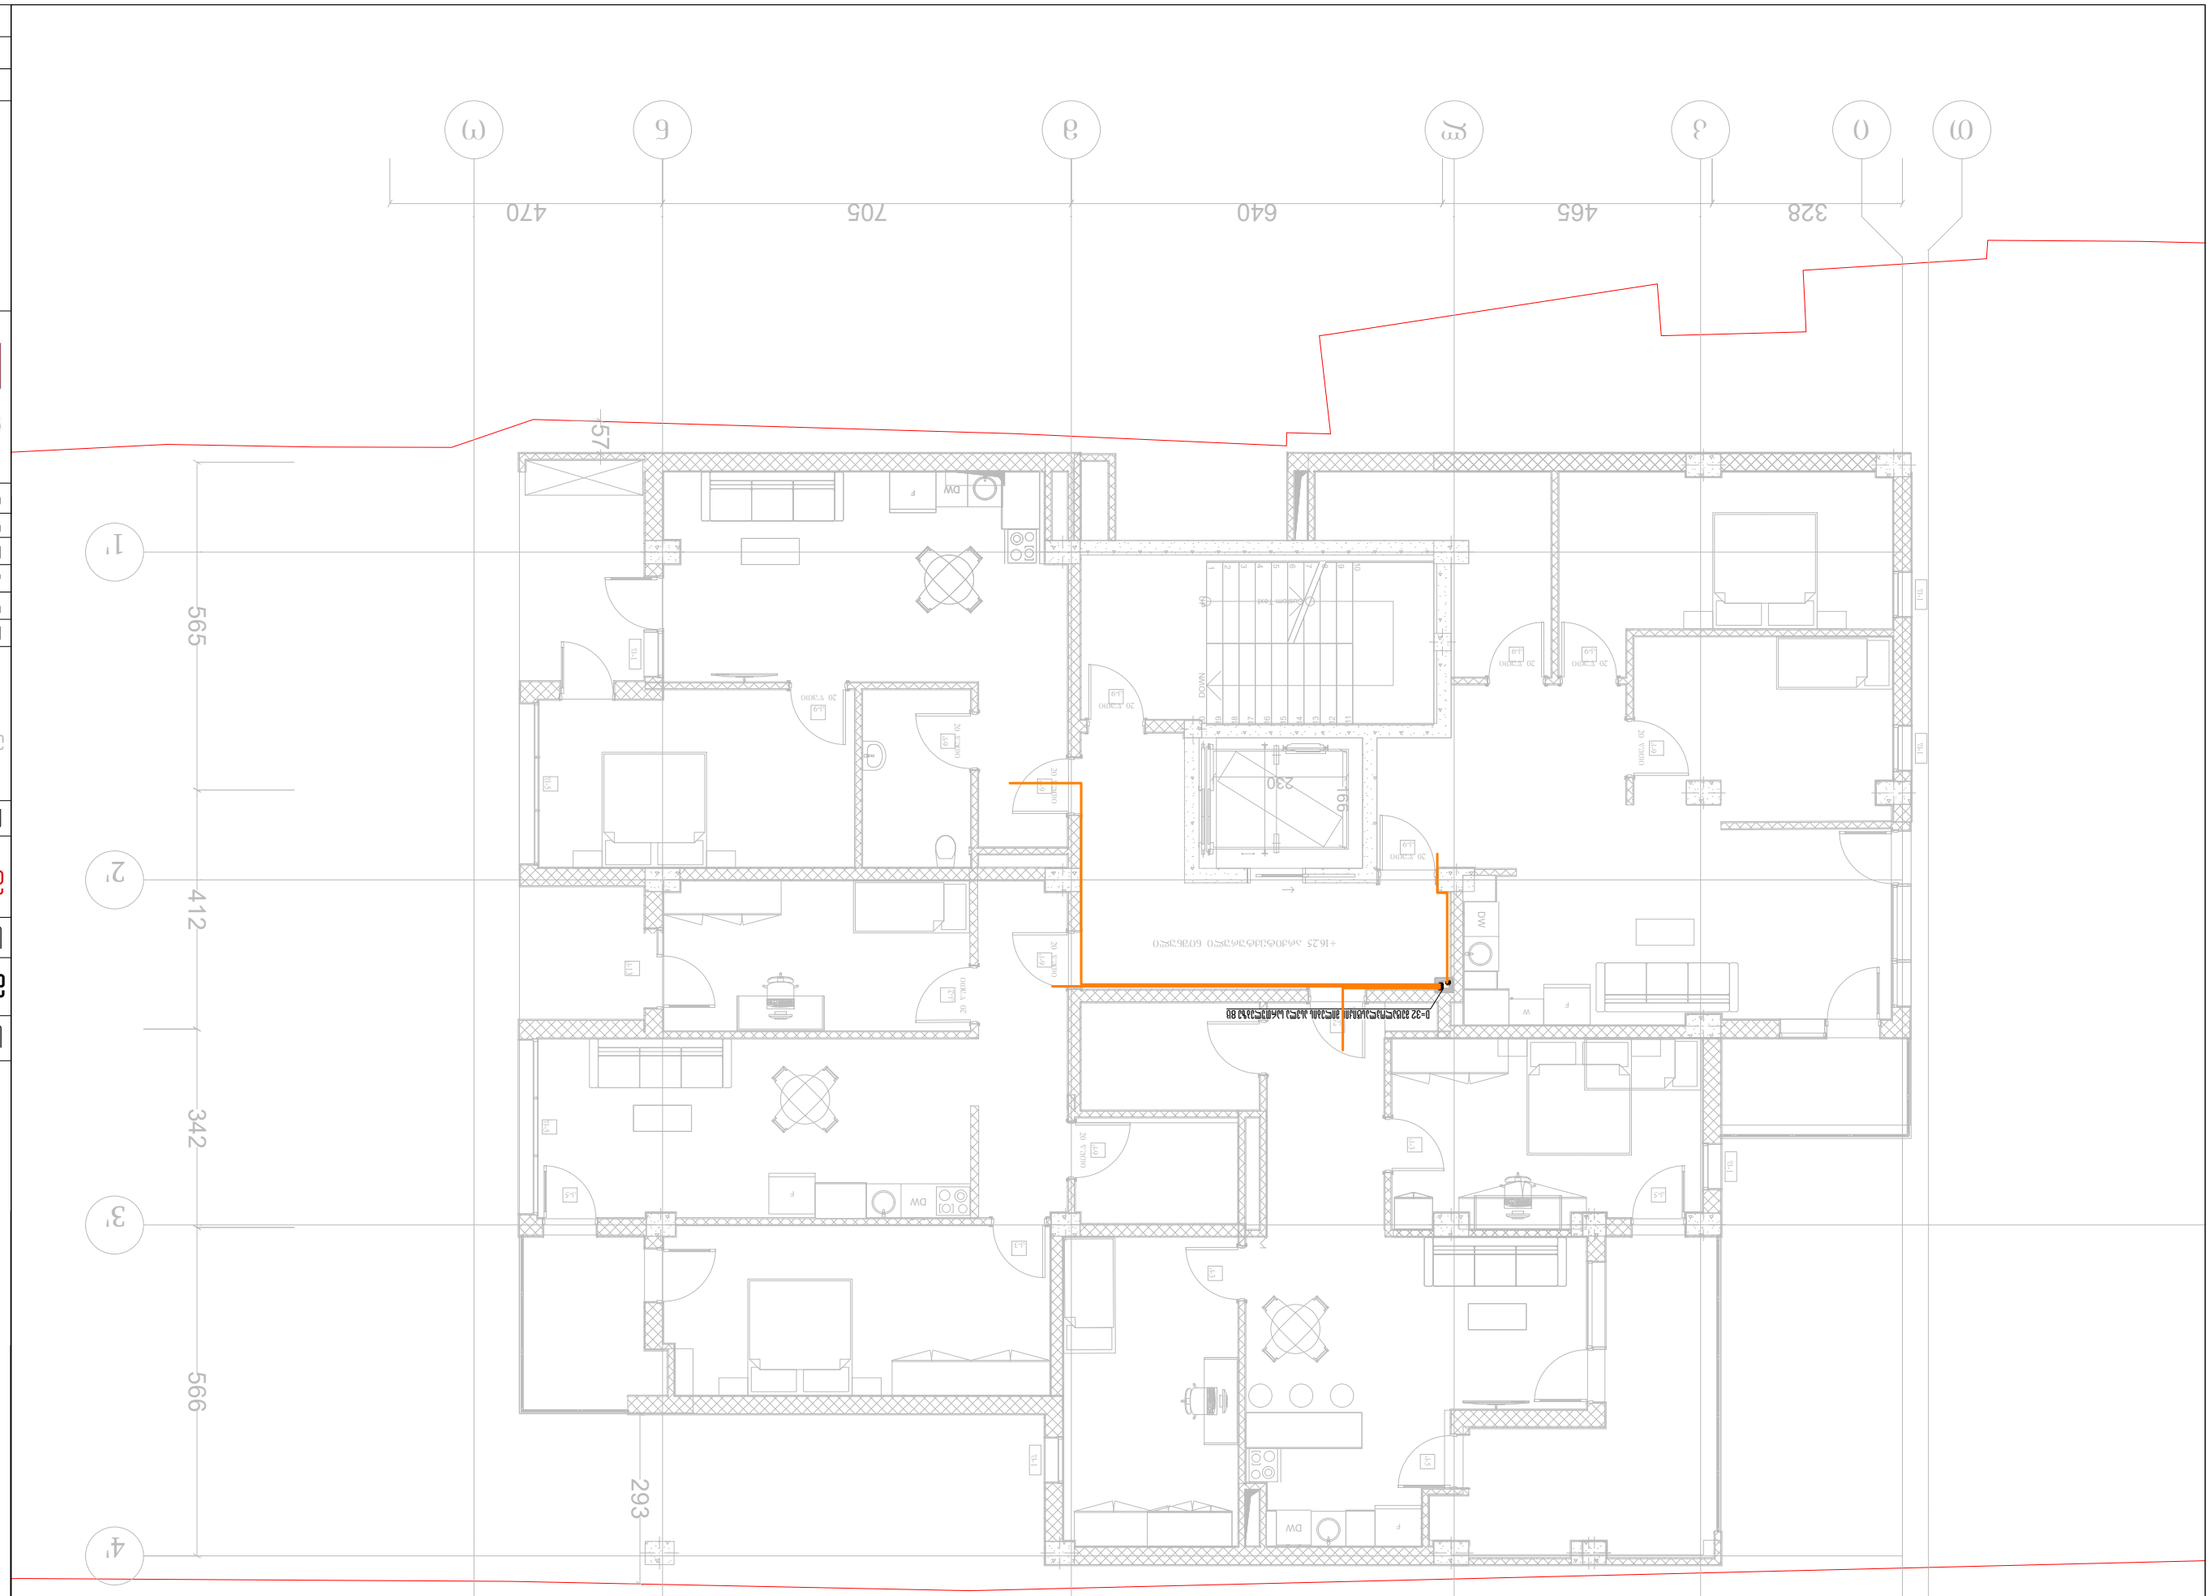










C ბლოკი გეგმა ნიშნულზე:+19.50



თბილისი 2023 წ	ფორმატი A3

საპროექტო ობიექტი

მრავალფუნქციური კომპლექსი/შენობა

საინჟინრო ნაწილი

გაზმომარაგების პროექტი

ობიექტის მისამართი:

ქ. თბილისი, ქუჩა კრწანისი #6
(ს/კ 01,18,06,019,055)

MEP SYSTEMS DESIGN

თანამდებობა	გვარი	ხელმოწერა
დირექტორი	ი. ჯიშკარიანი	
არქიტექტორი		
ინჟინერი	გ.ზუმბაძე	
დაპროექტება		
დამკვეთი	ლევან ჩაჩუა	

JETEX SOLUTIONS

შ.პ.ს"JETEX SOLUTIONS"
ს/კ 405462627
მის: ქ.თბილისი, ლვოვის ქუჩა N66
ტელ: (+032) 2 83 - 13 - 13
ელ.ფოსტა INFOJETEX2018@GMAIL.COM

მასშტაბი:	1:100
თარიღი:	02/08/2023
ფურცელი:	7



SOLUTIONS

შემსრულებელი კომპანია "ჯეტექს სოლუშენს"

საპროექტო ობიექტი:

მრავალბინიანი საცხოვრებელი სახლი

საინჟინრო ნაწილი:

გათბობა-ვენტილაციის პროექტი

ობიექტის მისამართი:

ქ.თბილისი კრწანისის ქუჩა N6

ს/კ:01.18.06.019.055

დამკვეთი კომპანია შპს „ლევან ჩაჩუა“

თბილისი 2023 წელი

განმარტებითი ბარათი

ვენტილაცია აღნიშნული პროექტი მდებარეობსქ. თბილისი, კრწანისის ქუჩა N6 ს/კ:01.18.06.019.055 პროექტი დამუშავებულია საქართველოში მოქმედი ნორმებისა და წესების, ასევე დამკვეთის მიერ მოწოდებული ტექნიკური დავალების შესაბამისად

შენობაში სველ წერტილებსა და სამზარეულოში არსებული გადამუშავებული ჰაერის გატანა ხორციელდება შახტებში განთავსებული მოთუთიებული ჰაერსატარებით.

სამზარეულოებიდან ისევე როგორც სველი წერტილებიდან გატანილი ჰაერის კუბატურები აღებულია ASRAE სტანდარტებიდან, რათა მოხდეს შენობაში მყოფი მოსახლეობისათვის კომფორტის შექმნა.

საცხოვრებელი ფართებიდან სველ და სამზარეულოს შახტებზე დაერთებები მოხდეს მინიმუმ 1 მეტრის ზემოთ (იხ.ნახზ) რათა არ მოხდეს გადამუშავებული ჰაერის ისევ საცხოვრებელ ფართში შემობრუნება.

A ბლოკი გვგმა ნიშნულზე: +3.25

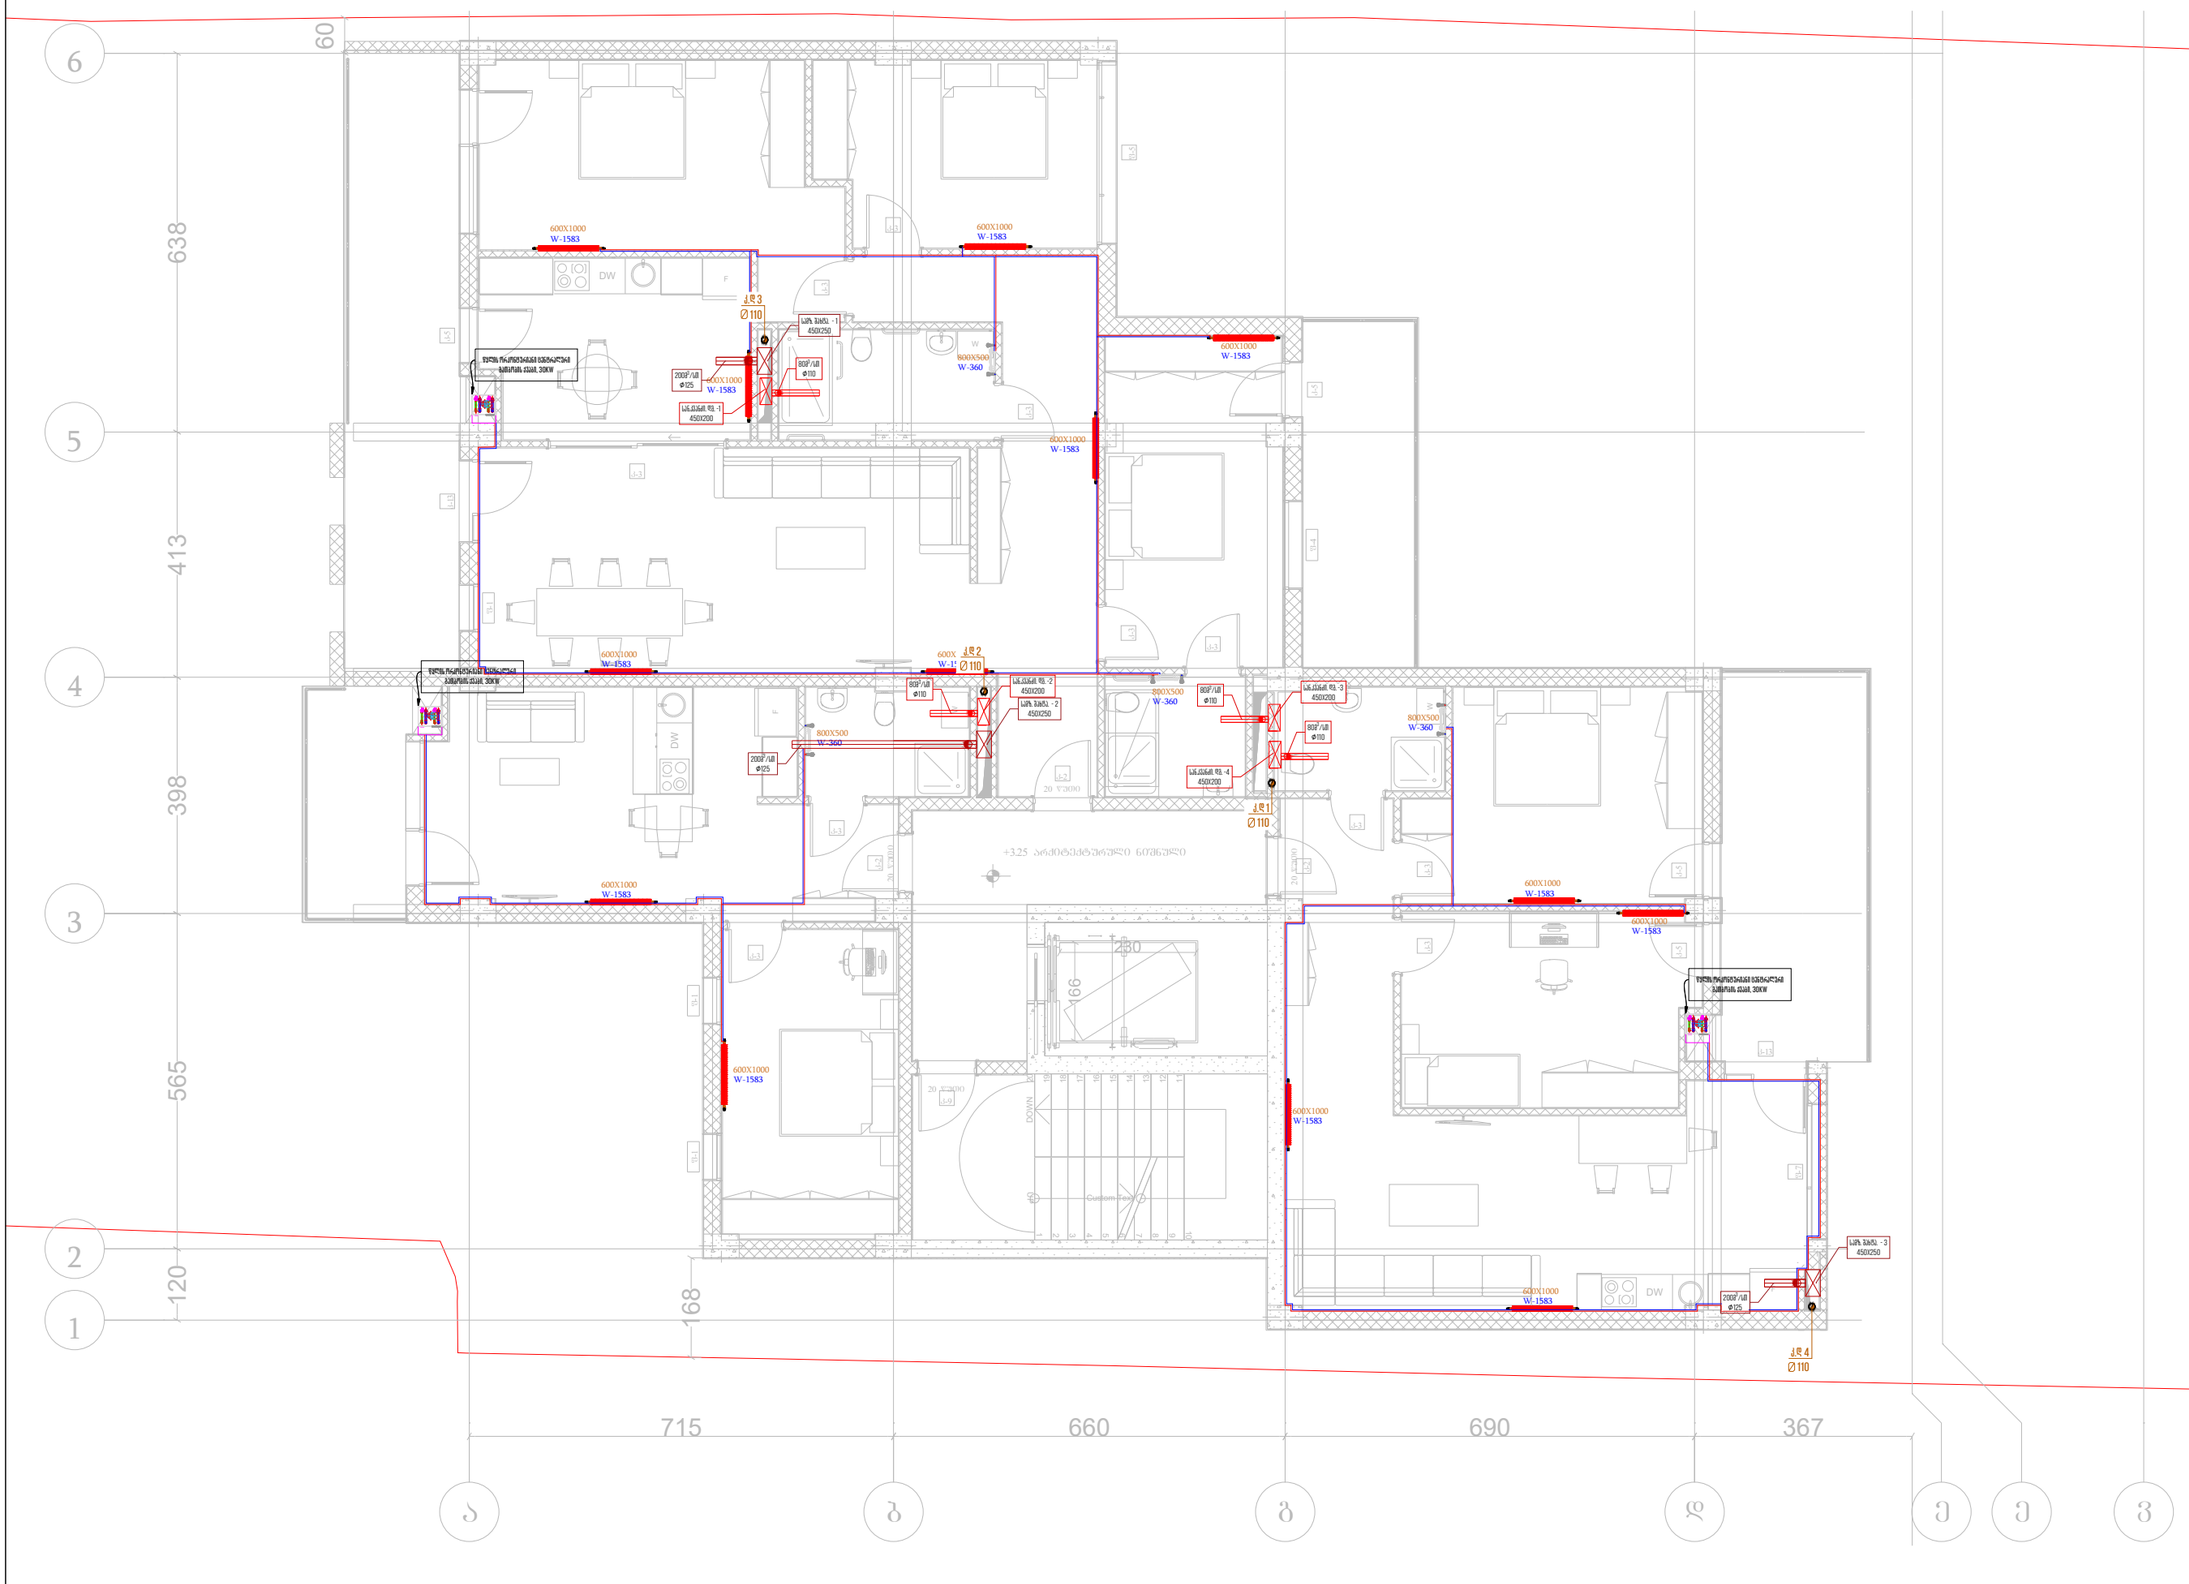

თბილისი 2023 წ	ფორმატი A3

საპროექტო ობიექტი

მრავალფუნქციური კომპლექსი/შენობა

საინჟინრო ნაწილი

გათბობა-ვენტილაციის პროექტი

ობიექტის მისამართი:

ქ. თბილისი, ქუჩა კრწანისი #6
(ს/კ 01,18,06,019,055)

MEP SYSTEMS DESIGN

თანამდებობა	გვარი	ხელმოწერა
დირექტორი	ი. ჯუმბაკიანი	
არქიტექტორი		
ინჟინერი	გ.ზუმბაძე	
დამფუძნა		
დამკვეთი	ლევან ჩაჩუა	

JETEX SOLUTIONS

შ.პ.ს"JETEX SOLUTIONS"
ს/კ 405462627
მის: ქ.თბილისი, ლეონის ქუჩა N66
ტელ: (+032) 2 83 - 13 - 13
ელ.ფოსტა INFOJETEX2018@GMAIL.COM

მასშტაბი:	1:100
თარიღი:	02/08/2023
ფურცელი:	1


A
B
C
D
E
1
2
3
4
5
6
715
660
690
367
565
120
168
638
413
398
40
DOWN
DW
W-1583
600X1000
W-360
800X500
Ø110
Ø125
Ø125
450X250
450X200
Ø110
Ø110
Ø110

A ბლოკი გეგმა ნიშნულზე: +9.75

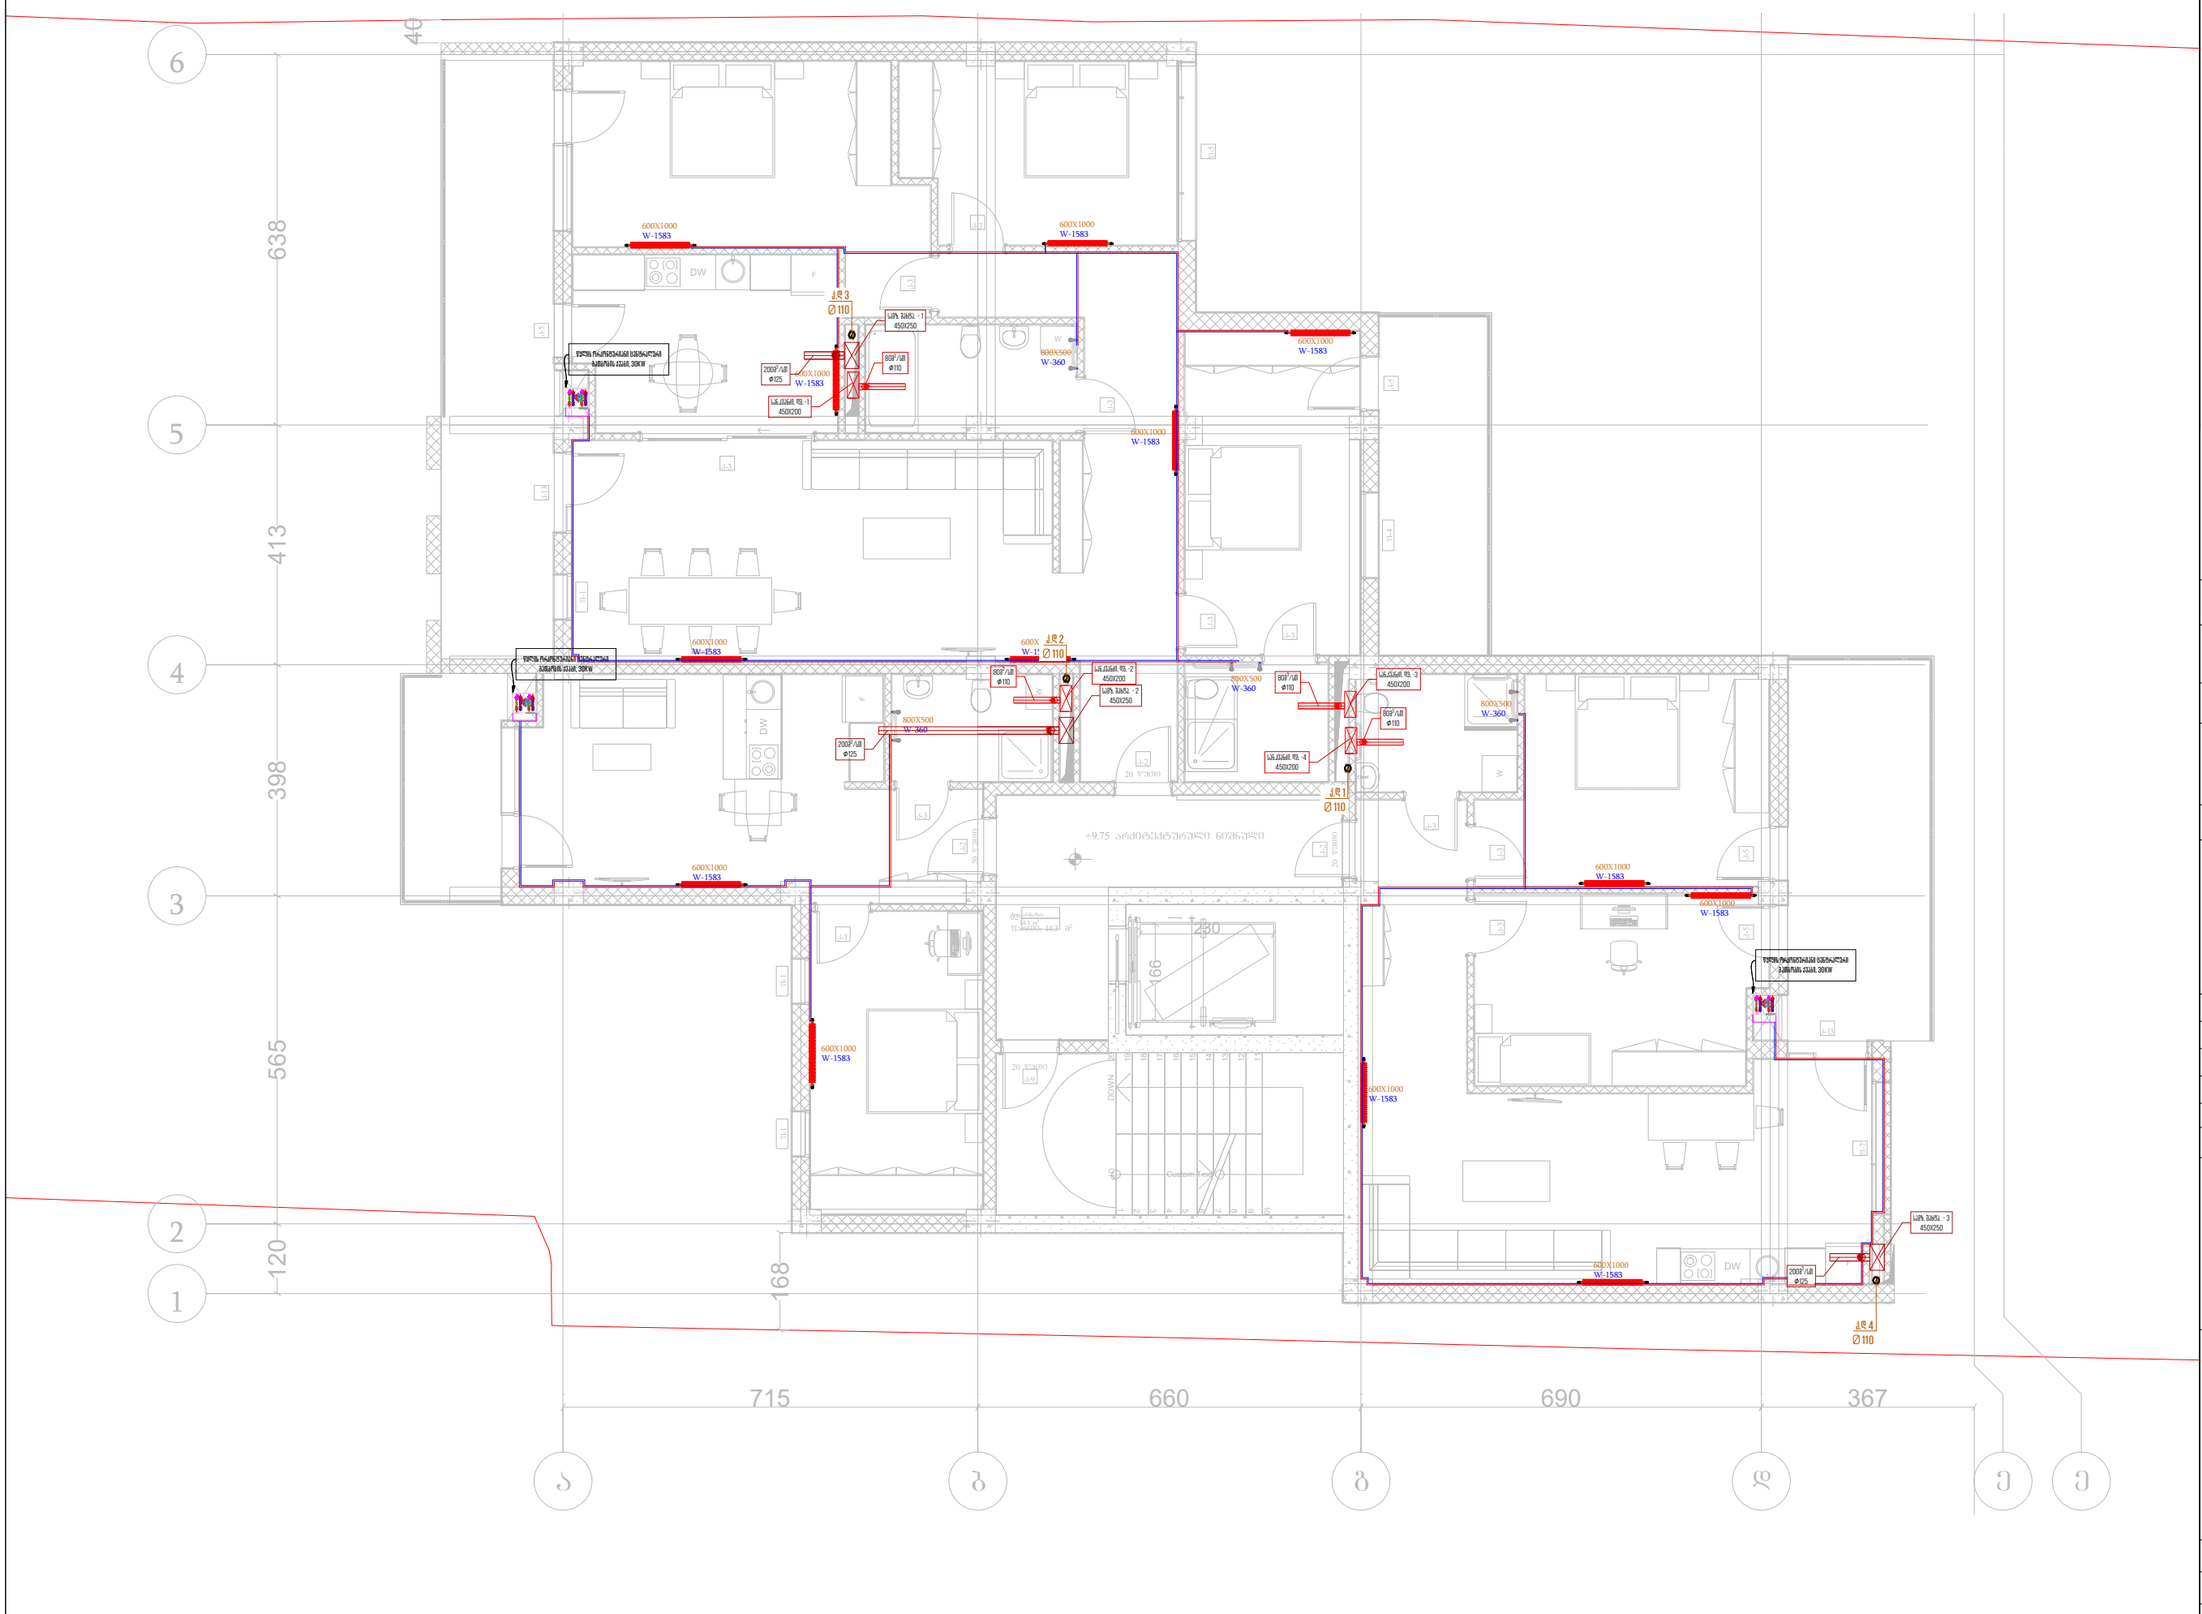

ობილისი 2023 წ	ფორმატი A3

საპროექტო ობიექტი

მრავალფუნქციური კომპლექსი/შენობა

საინჟინრო ნაწილი

გათბობა-ვენტილაციის პროექტი

ობიექტის მისამართი:

ქ. ობილისი, ქუჩა კრწანისი #6
(ს/კ 01,18,06,019,055)

MEP SYSTEMS DESIGN

თანამდებობა	გვარი	ხელმოწერა
დირექტორი	ი. ჯიშკარიანი	
არქიტექტორი		
ინჟინერი	გ.ზუმბაძე	
დაამუშავა		
დამკვეთი	ლევან ბაჩუა	

JETEX SOLUTIONS

შ.პ.ს"JETEX SOLUTIONS"
ს/კ 405462627
მის: ქ.ობილისი, ლვოვის ქუჩა N66
ტელ: (+032) 2 83 - 13 - 13
ელ.ფოსტა INFOJETEX2018@GMAIL.COM

მასშტაბი:	1:100
თარიღი:	02/08/2023
ფურცელი:	3

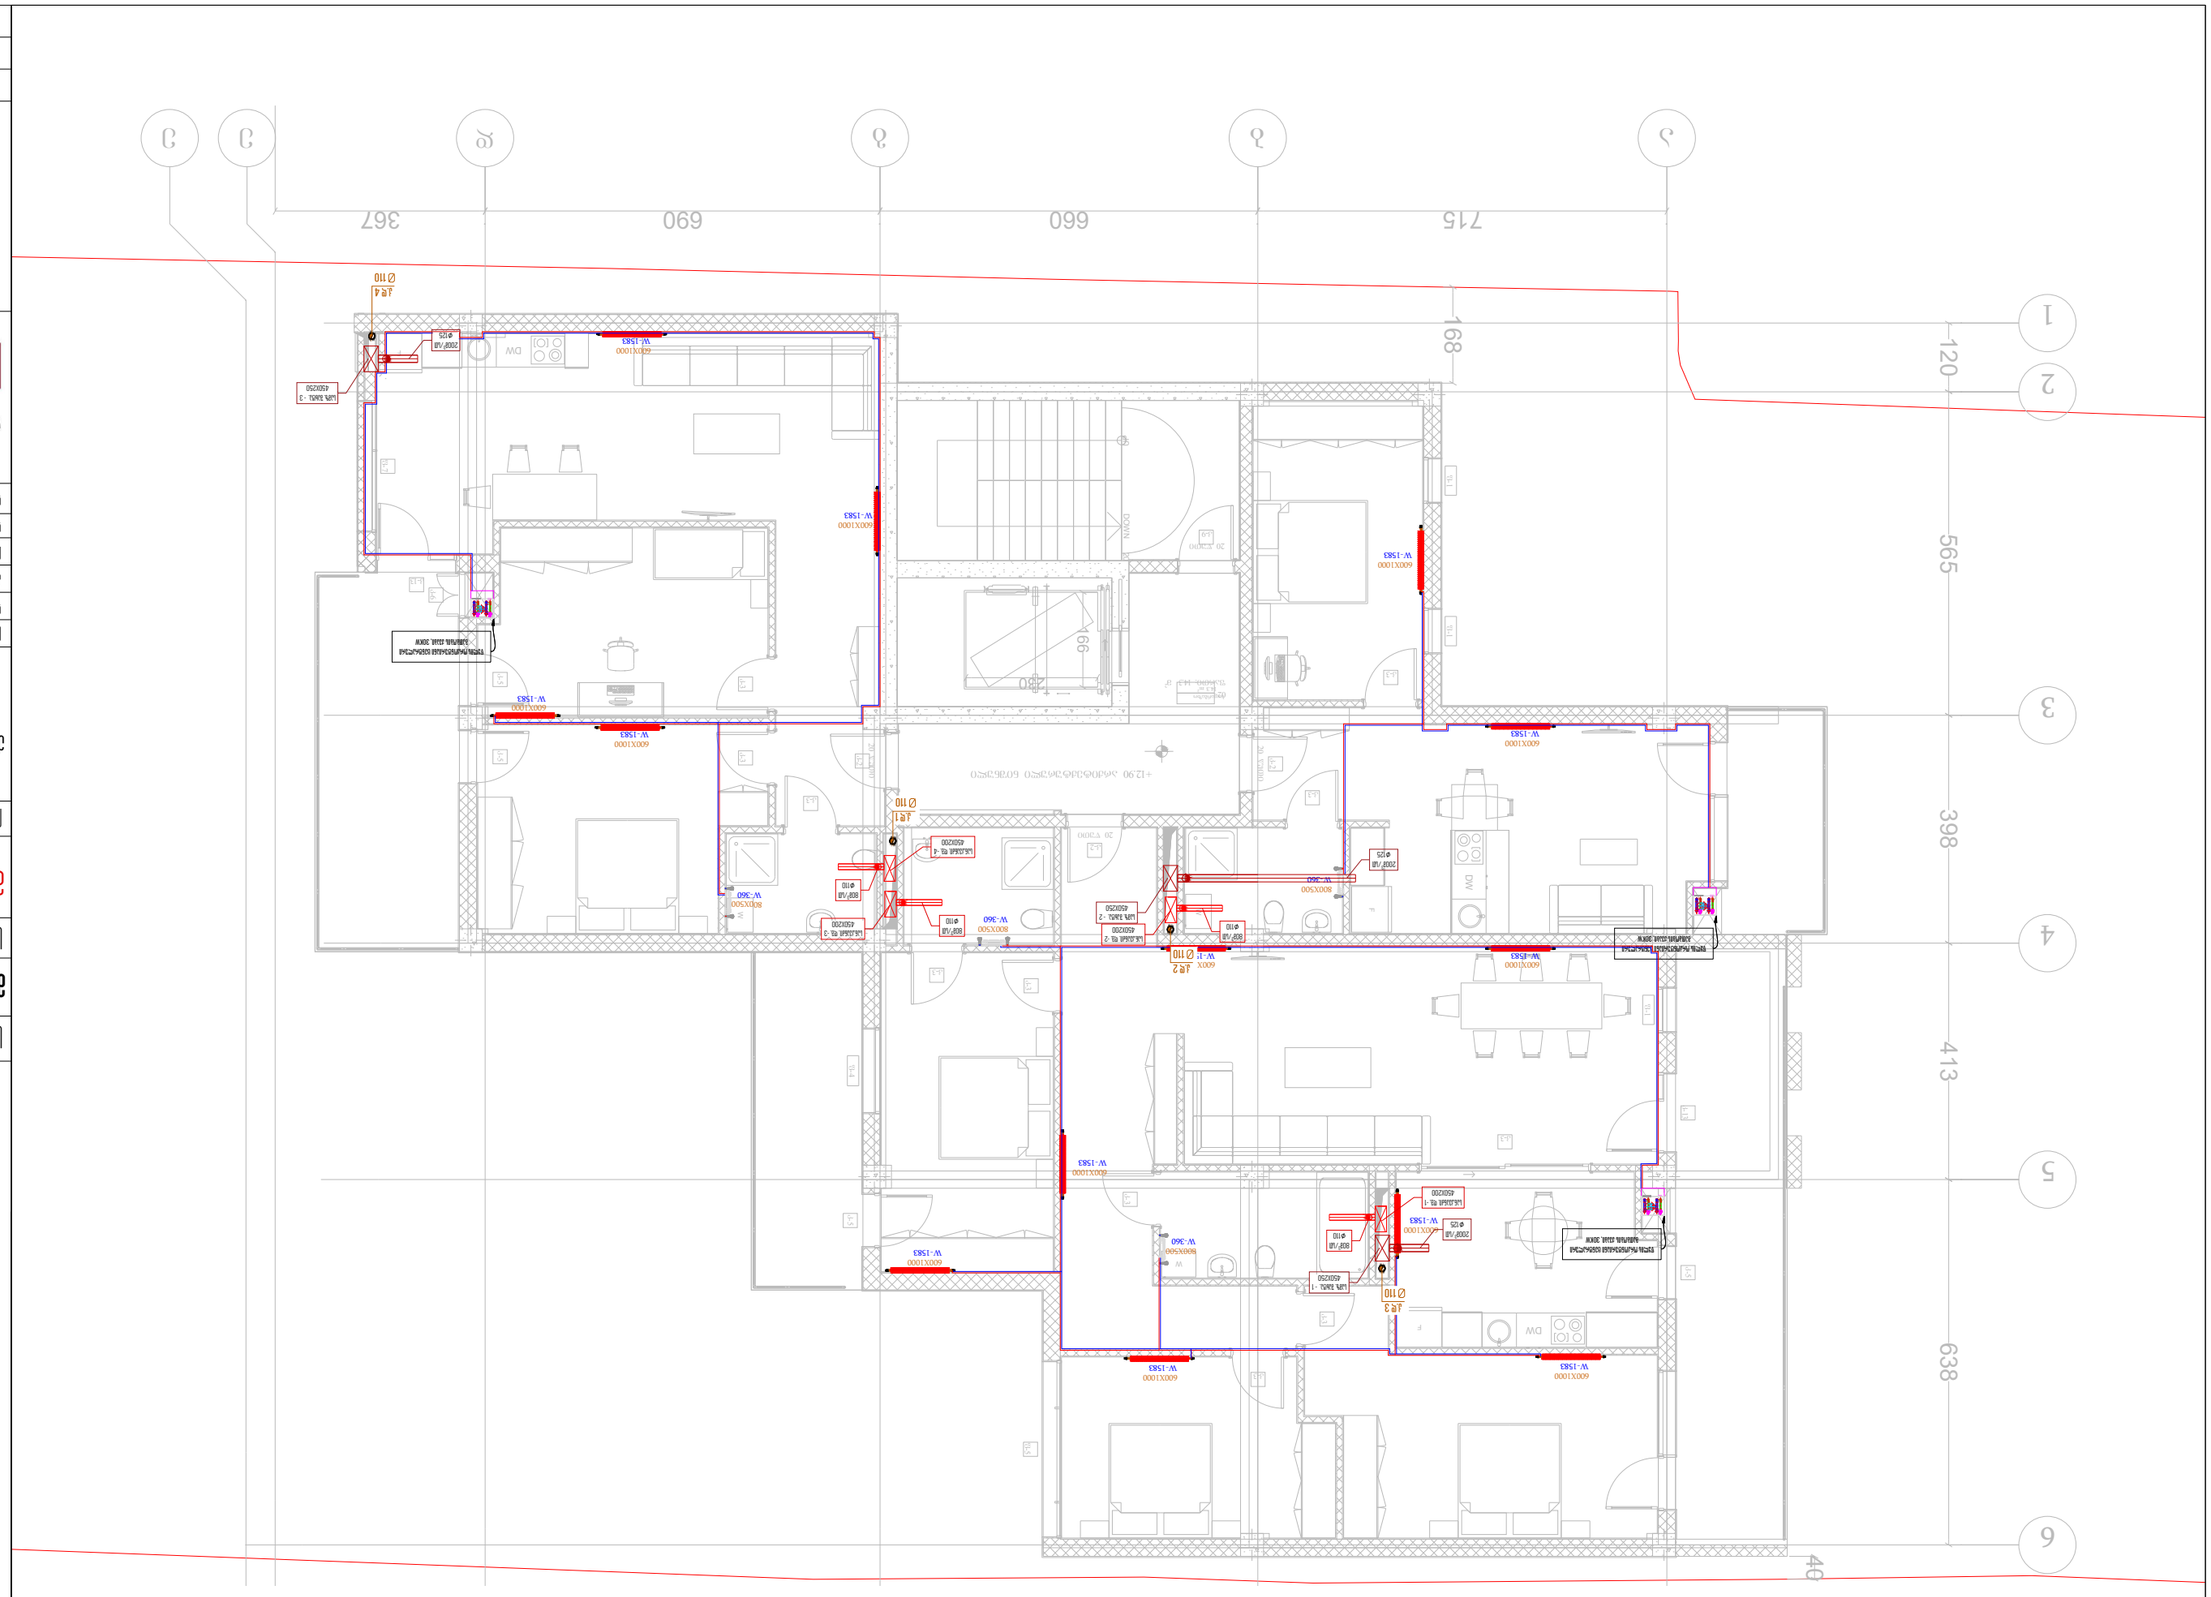















თბილისი 2023 წ	ფორმატი A3

A ბლოკი გეგმა ნიშნულზე: +16.25



საპროექტო ობიექტი

მრავალფუნქციური კომპლექსი/შენობა

საინჟინრო ნაწილი

გათბობა-ვენტილაციის პროექტი

ობიექტის მისამართი:

ქ. თბილისი, ქუჩა კრწანისი #6
(ს/კ 01,18,06,019,055)

MEP SYSTEMS DESIGN

თანამდებობა	გვარი	ხელმოწერა
დირექტორი	ი. ჯიშკარიანი	
არქიტექტორი		
ინჟინერი	გ.ზუმბაძე	
დაამუშავა		
დამკვეთი	ლევან ჩაჩუა	

JETEX SOLUTIONS

შ.პ.ს"JETEX SOLUTIONS"
ს/კ 405462627
მის: ქ.თბილისი, ლვოვის ქუჩა N66
ტელ: (+032) 2 83 - 13 - 13
ელ.ფოსტა INFOJETEX2018@GMAIL.COM

მასშტაბი:	1:100
თარიღი:	02/08/2023
ფურცელი:	5

A ბლოკი გეგმა ნიშნულზე: +19.50

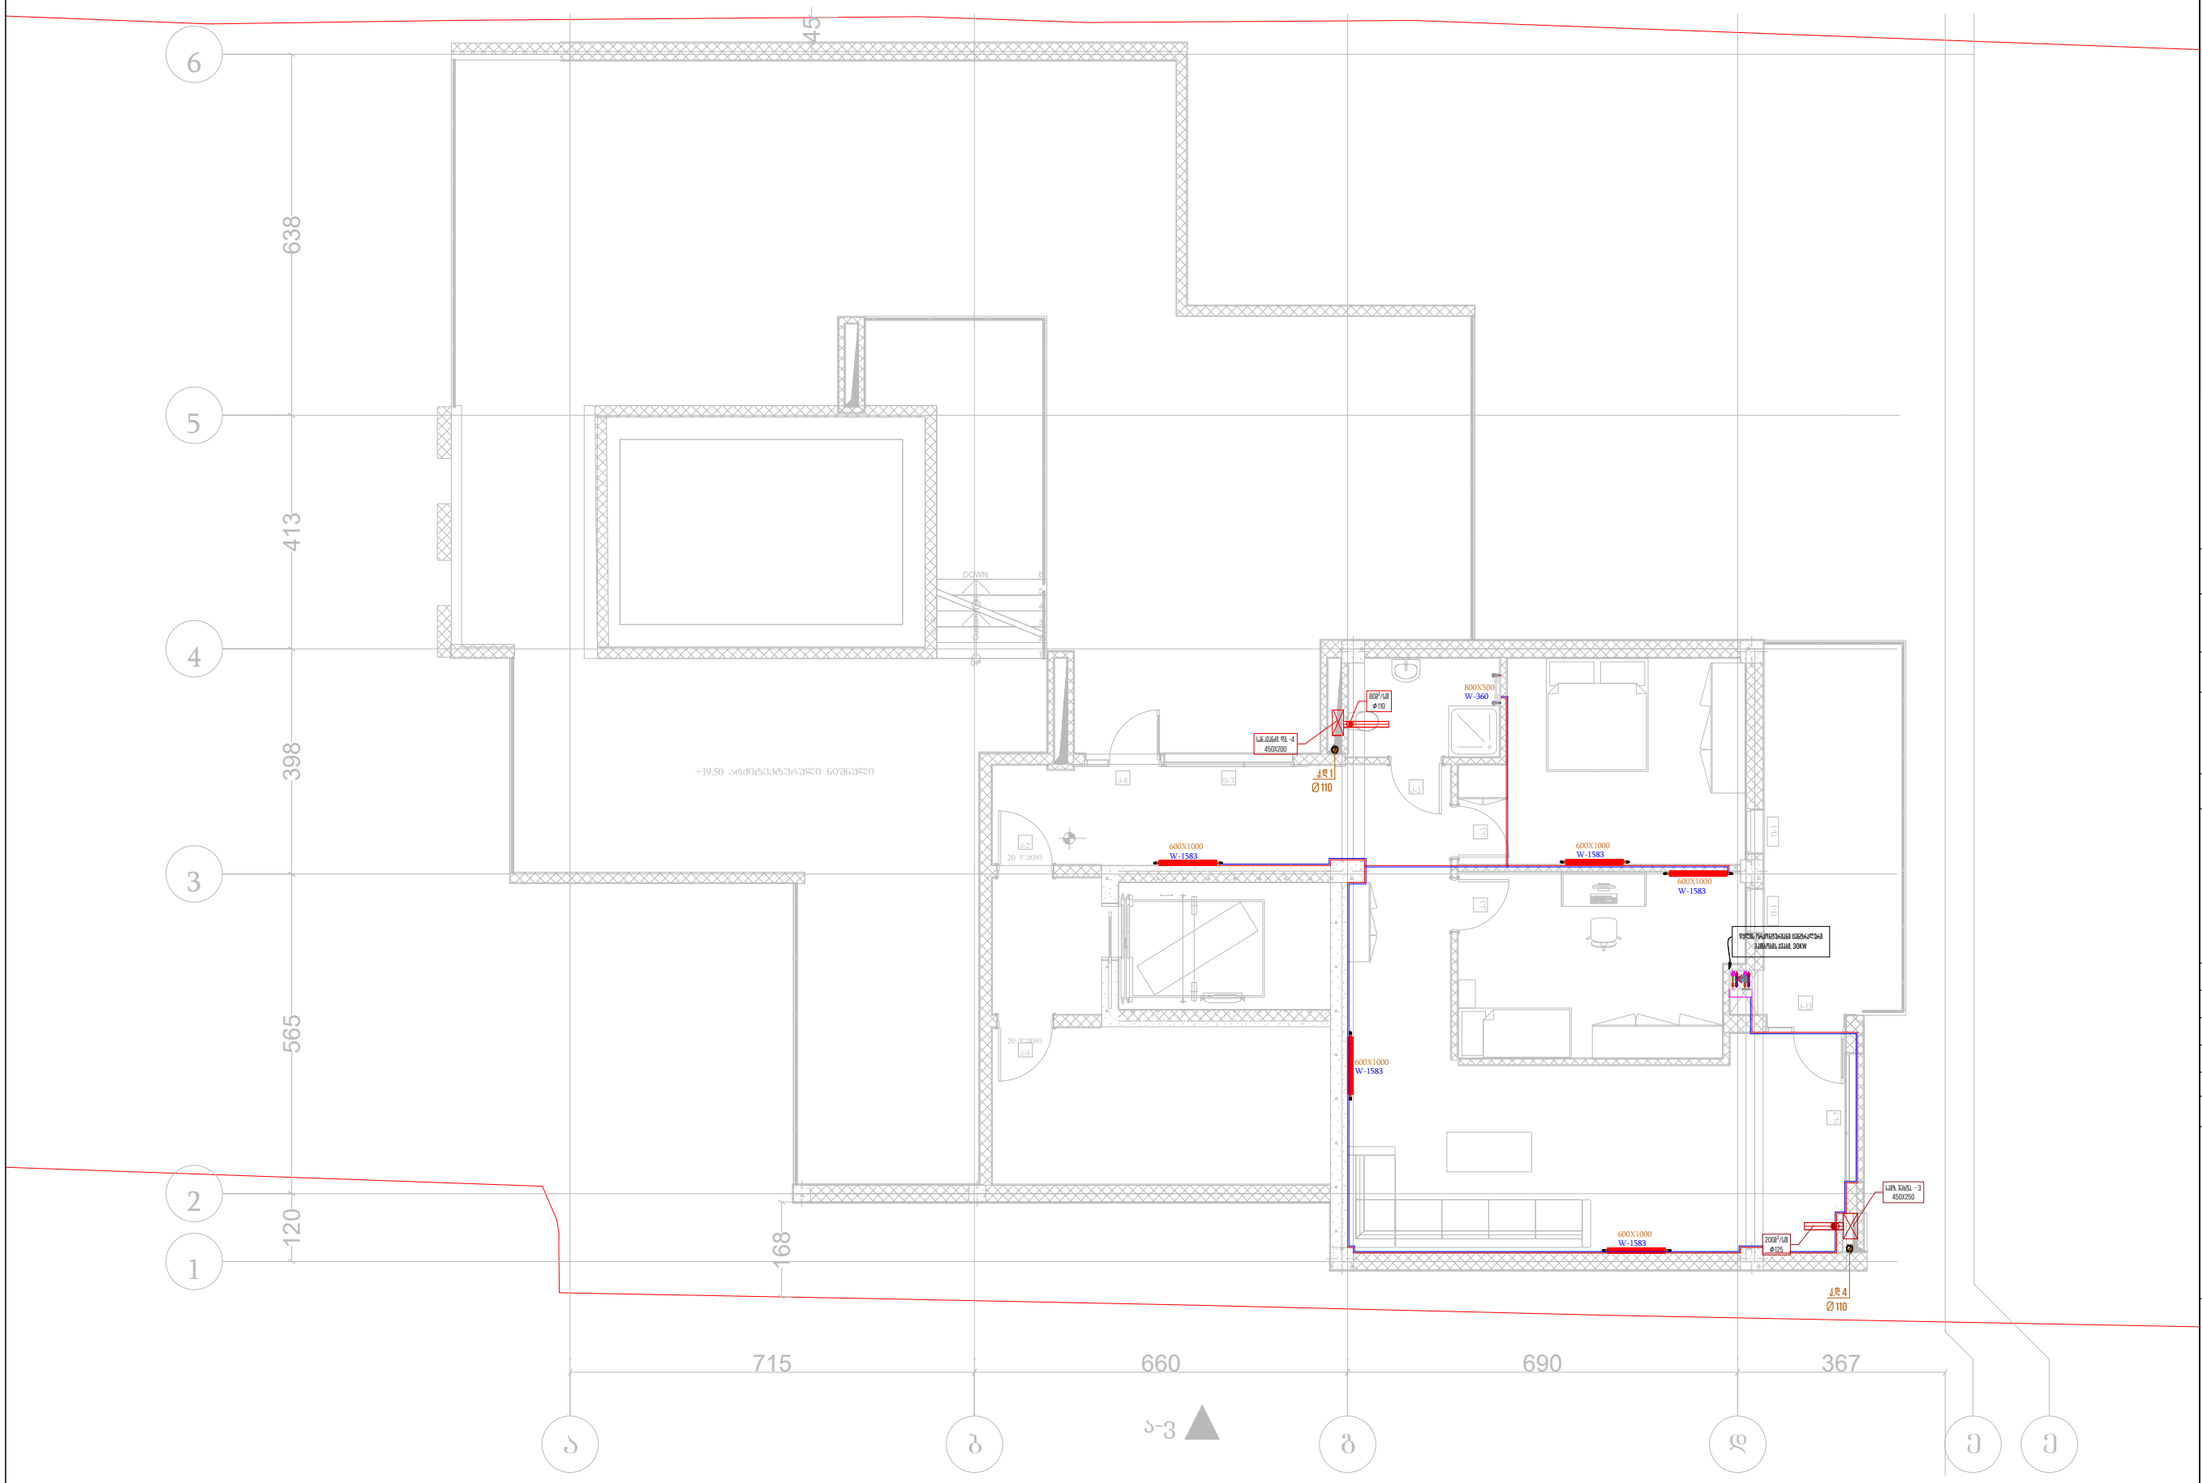

თბილისი 2023 წ	ფორმატი A3

საპროექტო ობიექტი

მრავალფუნქციური კომპლექსი/შენობა

საინჟინრო ნაწილი

გათბობა-ვენტილაციის პროექტი

ობიექტის მისამართი:

ქ. თბილისი, ქუჩა კრწანისი #6
(ს/კ 01,18,06,019,055)

MEP SYSTEMS DESIGN

თანამდებობა	გვარი	ხელმოწერა
დირექტორი	ი. ჯიშკარიანი	
არქიტექტორი		
ინჟინერი	გ.ზუმბაძე	
დაამუშავა		
დამკვეთი	ლევან ჩაჩუა	

JETEX SOLUTIONS

შ.პ.ს"JETEX SOLUTIONS"
ს/კ 405462627
მის: ქ.თბილისი, ლვოვის ქუჩა N66
ტელ: (+032) 2 83 - 13 - 13
ელ.ფოსტა INFOJETEX2018@GMAIL.COM

მასშტაბი:	1:100
თარიღი:	02/08/2023
ფურცელი:	6

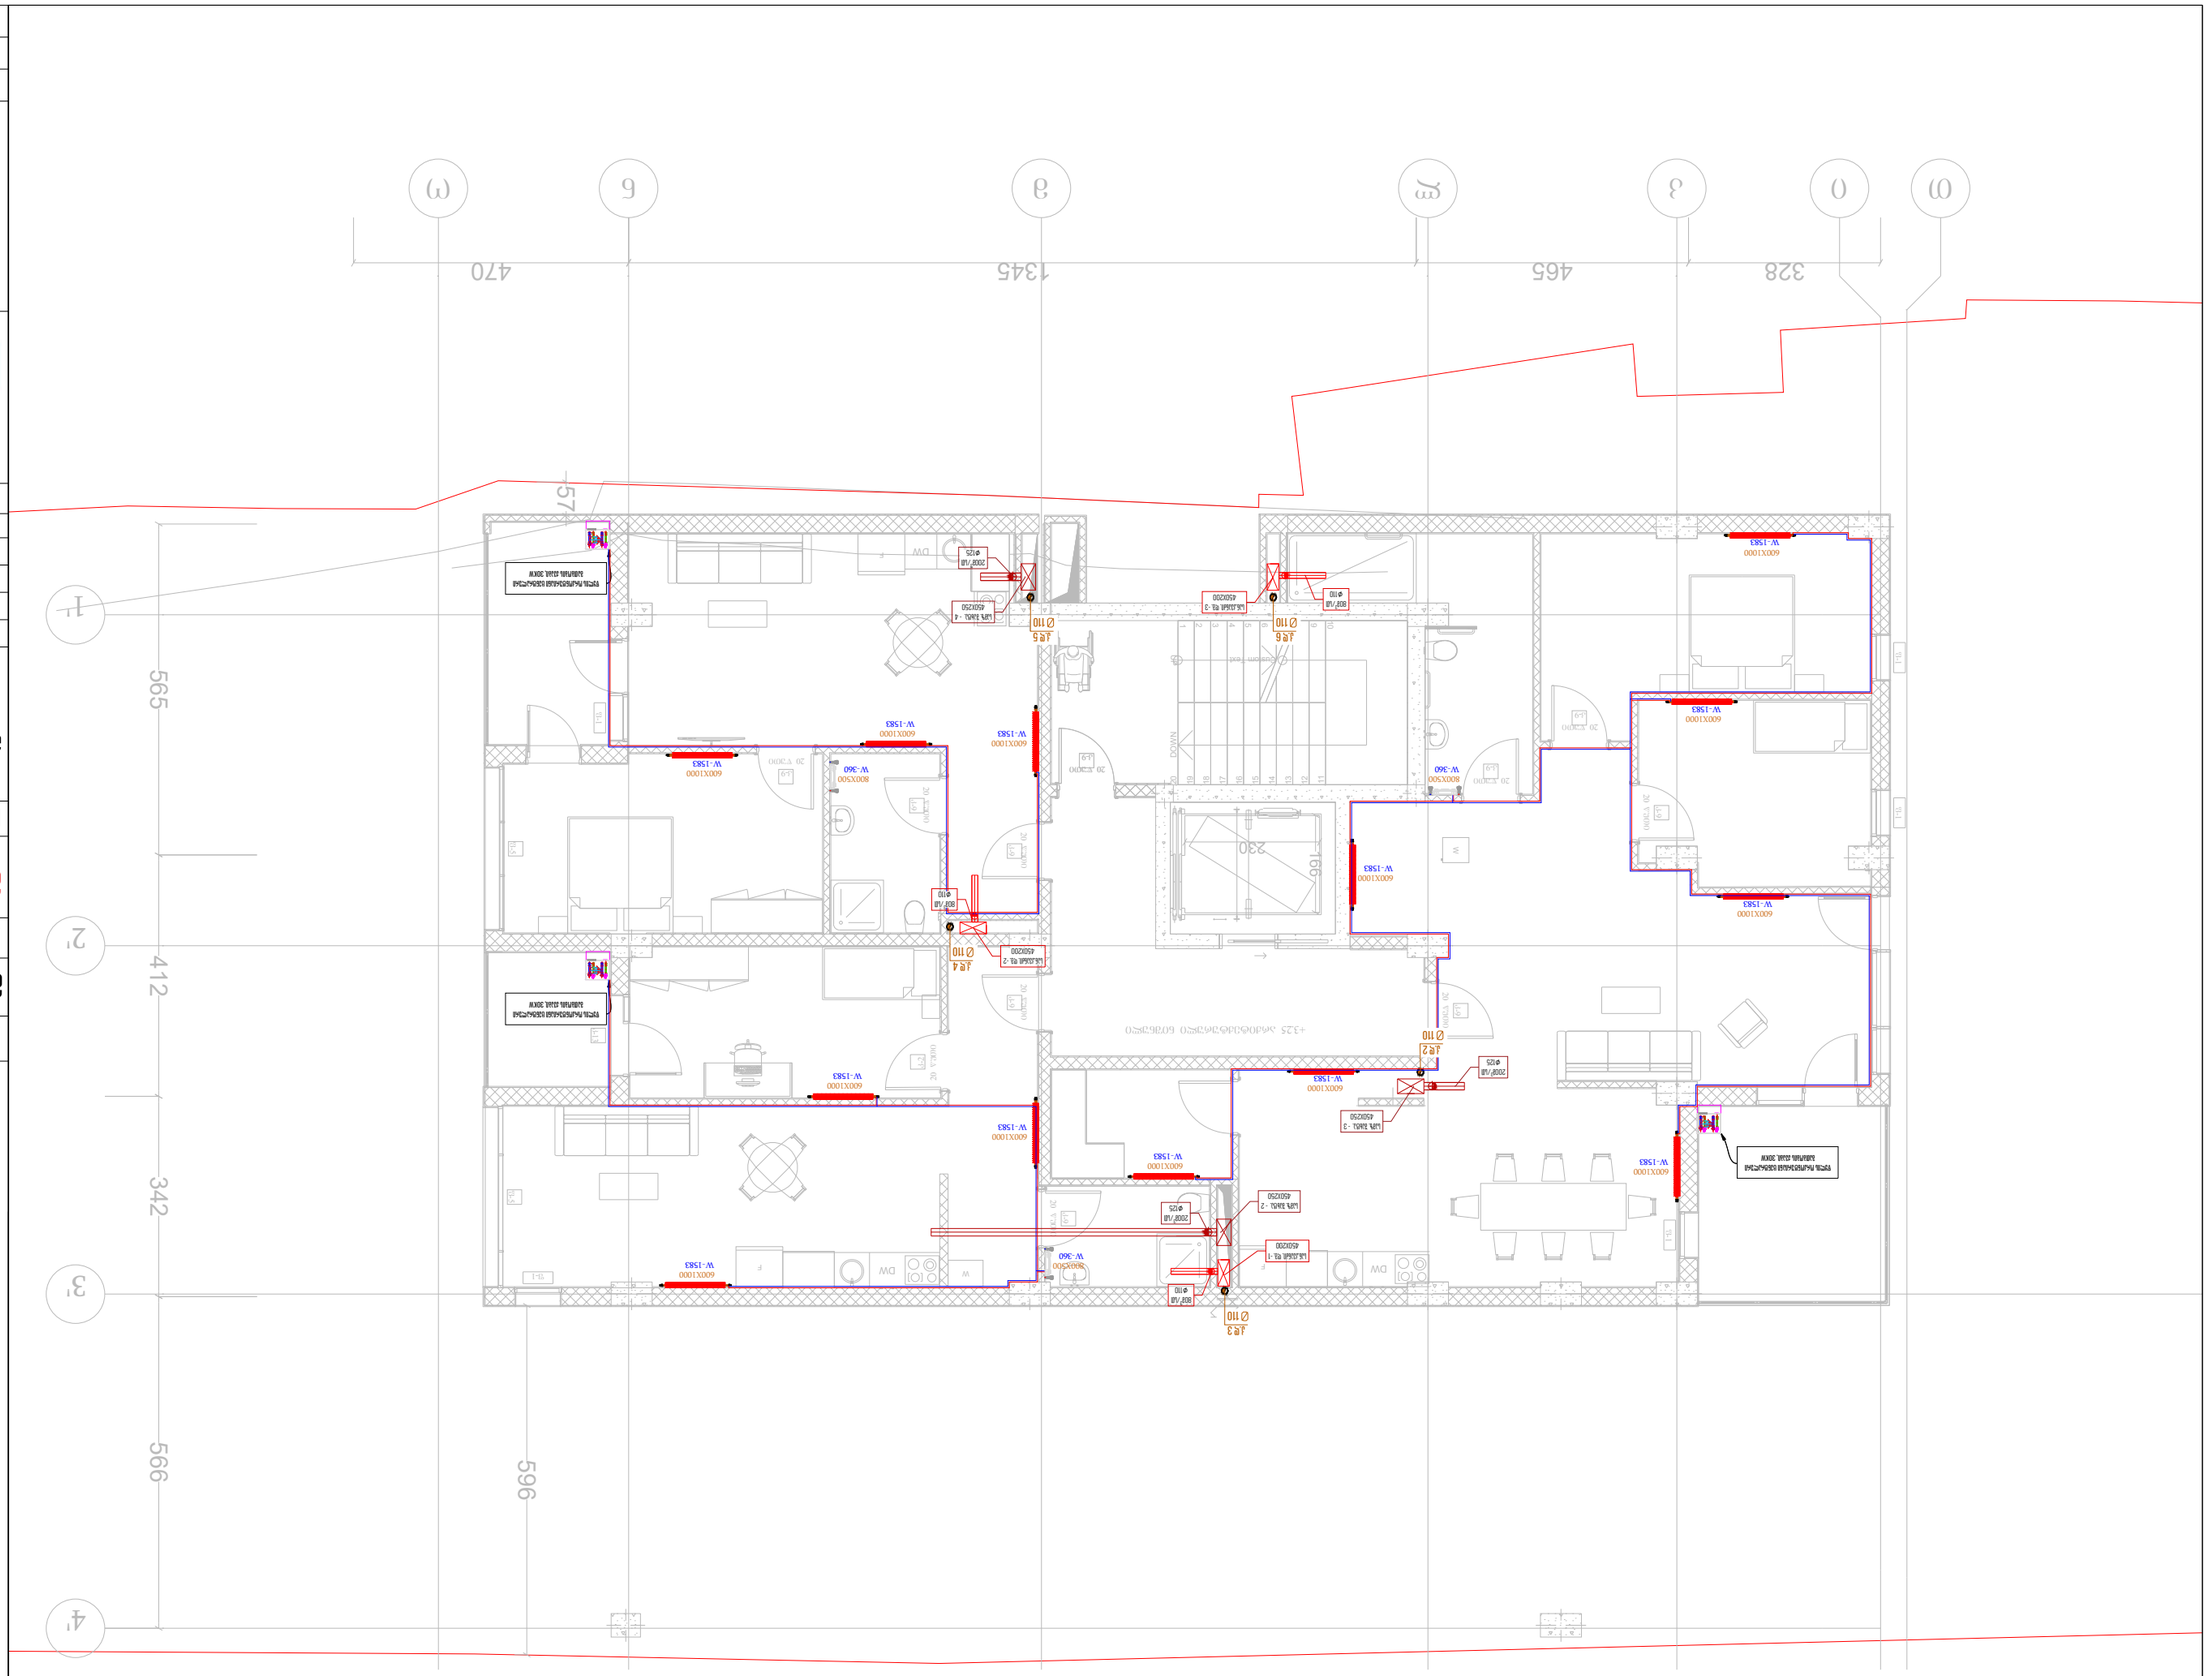















C ბლოკი გეგმა ნიშნულზე: +6.50

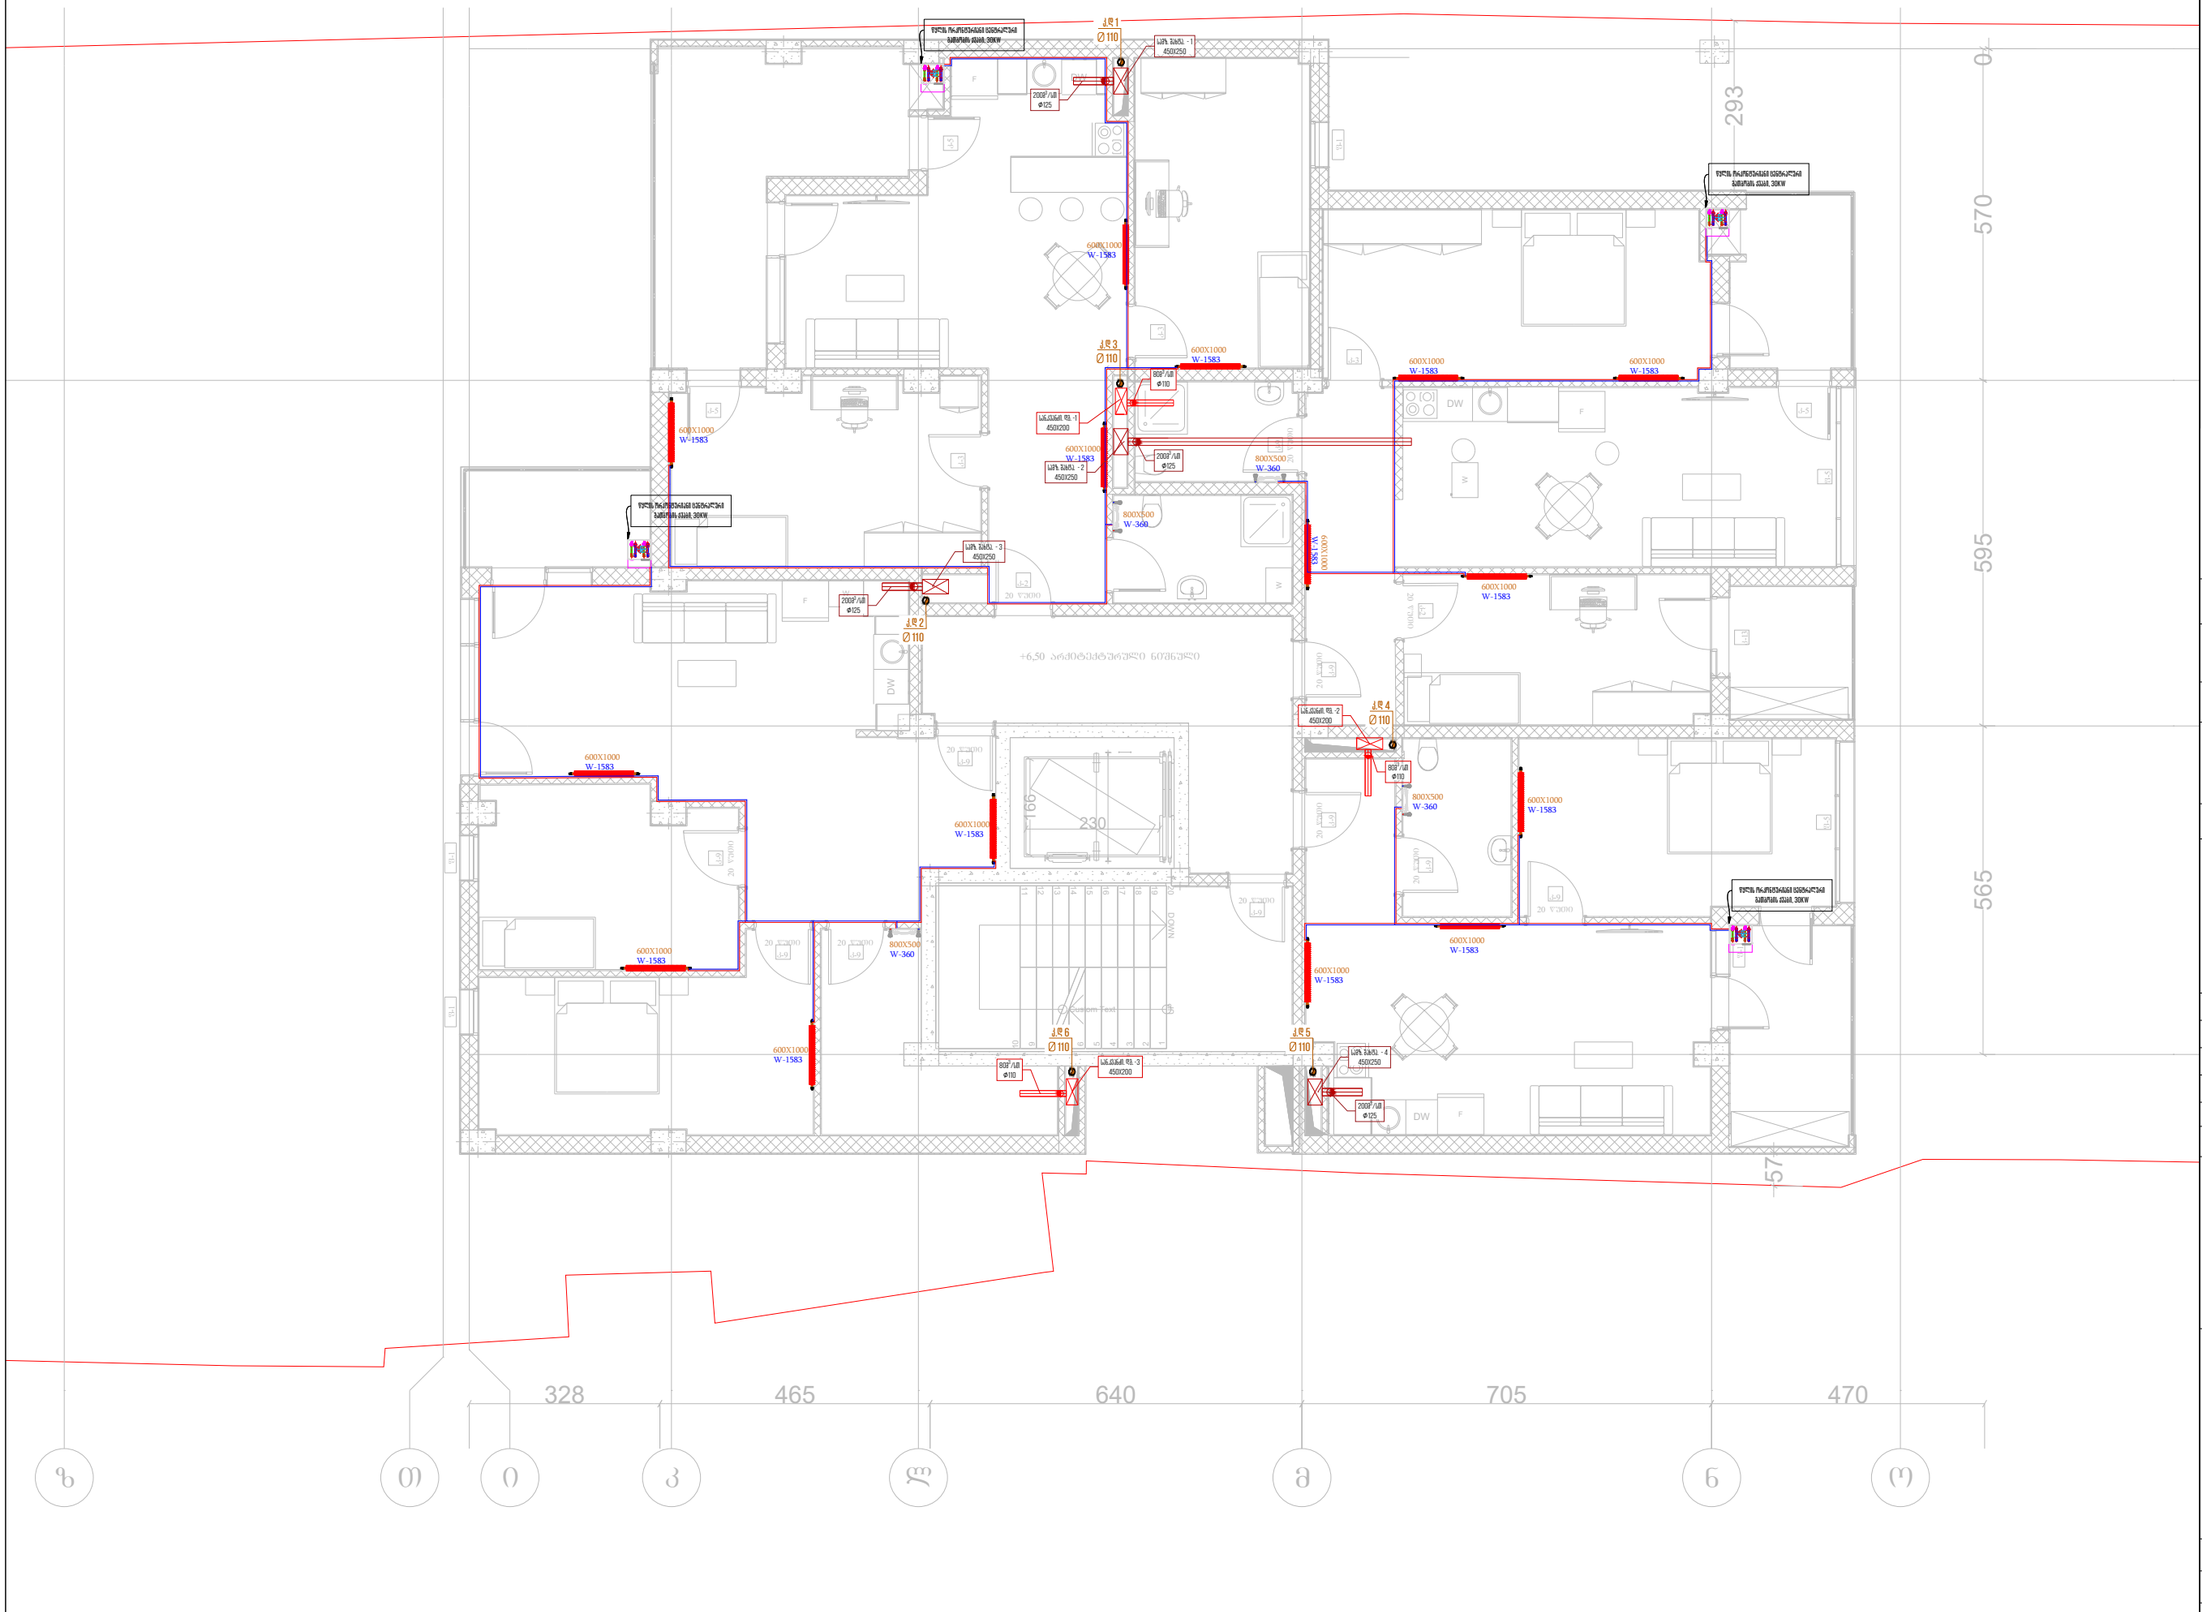

თბილისი 2023 წ	ფორმატი A3

საპროექტო ობიექტი

მრავალფუნქციური კომპლექსი/შენობა

საინჟინრო ნაწილი

გათბობა-ვენტილაციის პროექტი

ობიექტის მისამართი:	MEP SYSTEMS DESIGN
ქ. თბილისი, ქუჩა კრწანისი #6 (ს/კ 01,18,06,019,055)	

თანამდებობა	გვარი	ხელმოწერა
დირექტორი	ი. ჯუმჯარიანი	
არქიტექტორი		
ინჟინერი	გ.ზუმბაძე	
დაამუშავა		
დამკვეთი	ლევან ნაჩვა	

შ.პ.ს"JETEX SOLUTIONS"
ს/კ 405462627
მის: ქ.თბილისი, ლეონის ქუჩა N66
ტელ: (+032) 2 83 - 13 - 13
ელ.ფოსტა INFOJETEX2018@GMAIL.COM

მასშტაბი:	1:100
თარიღი:	02/08/2023
ფურცელი:	2









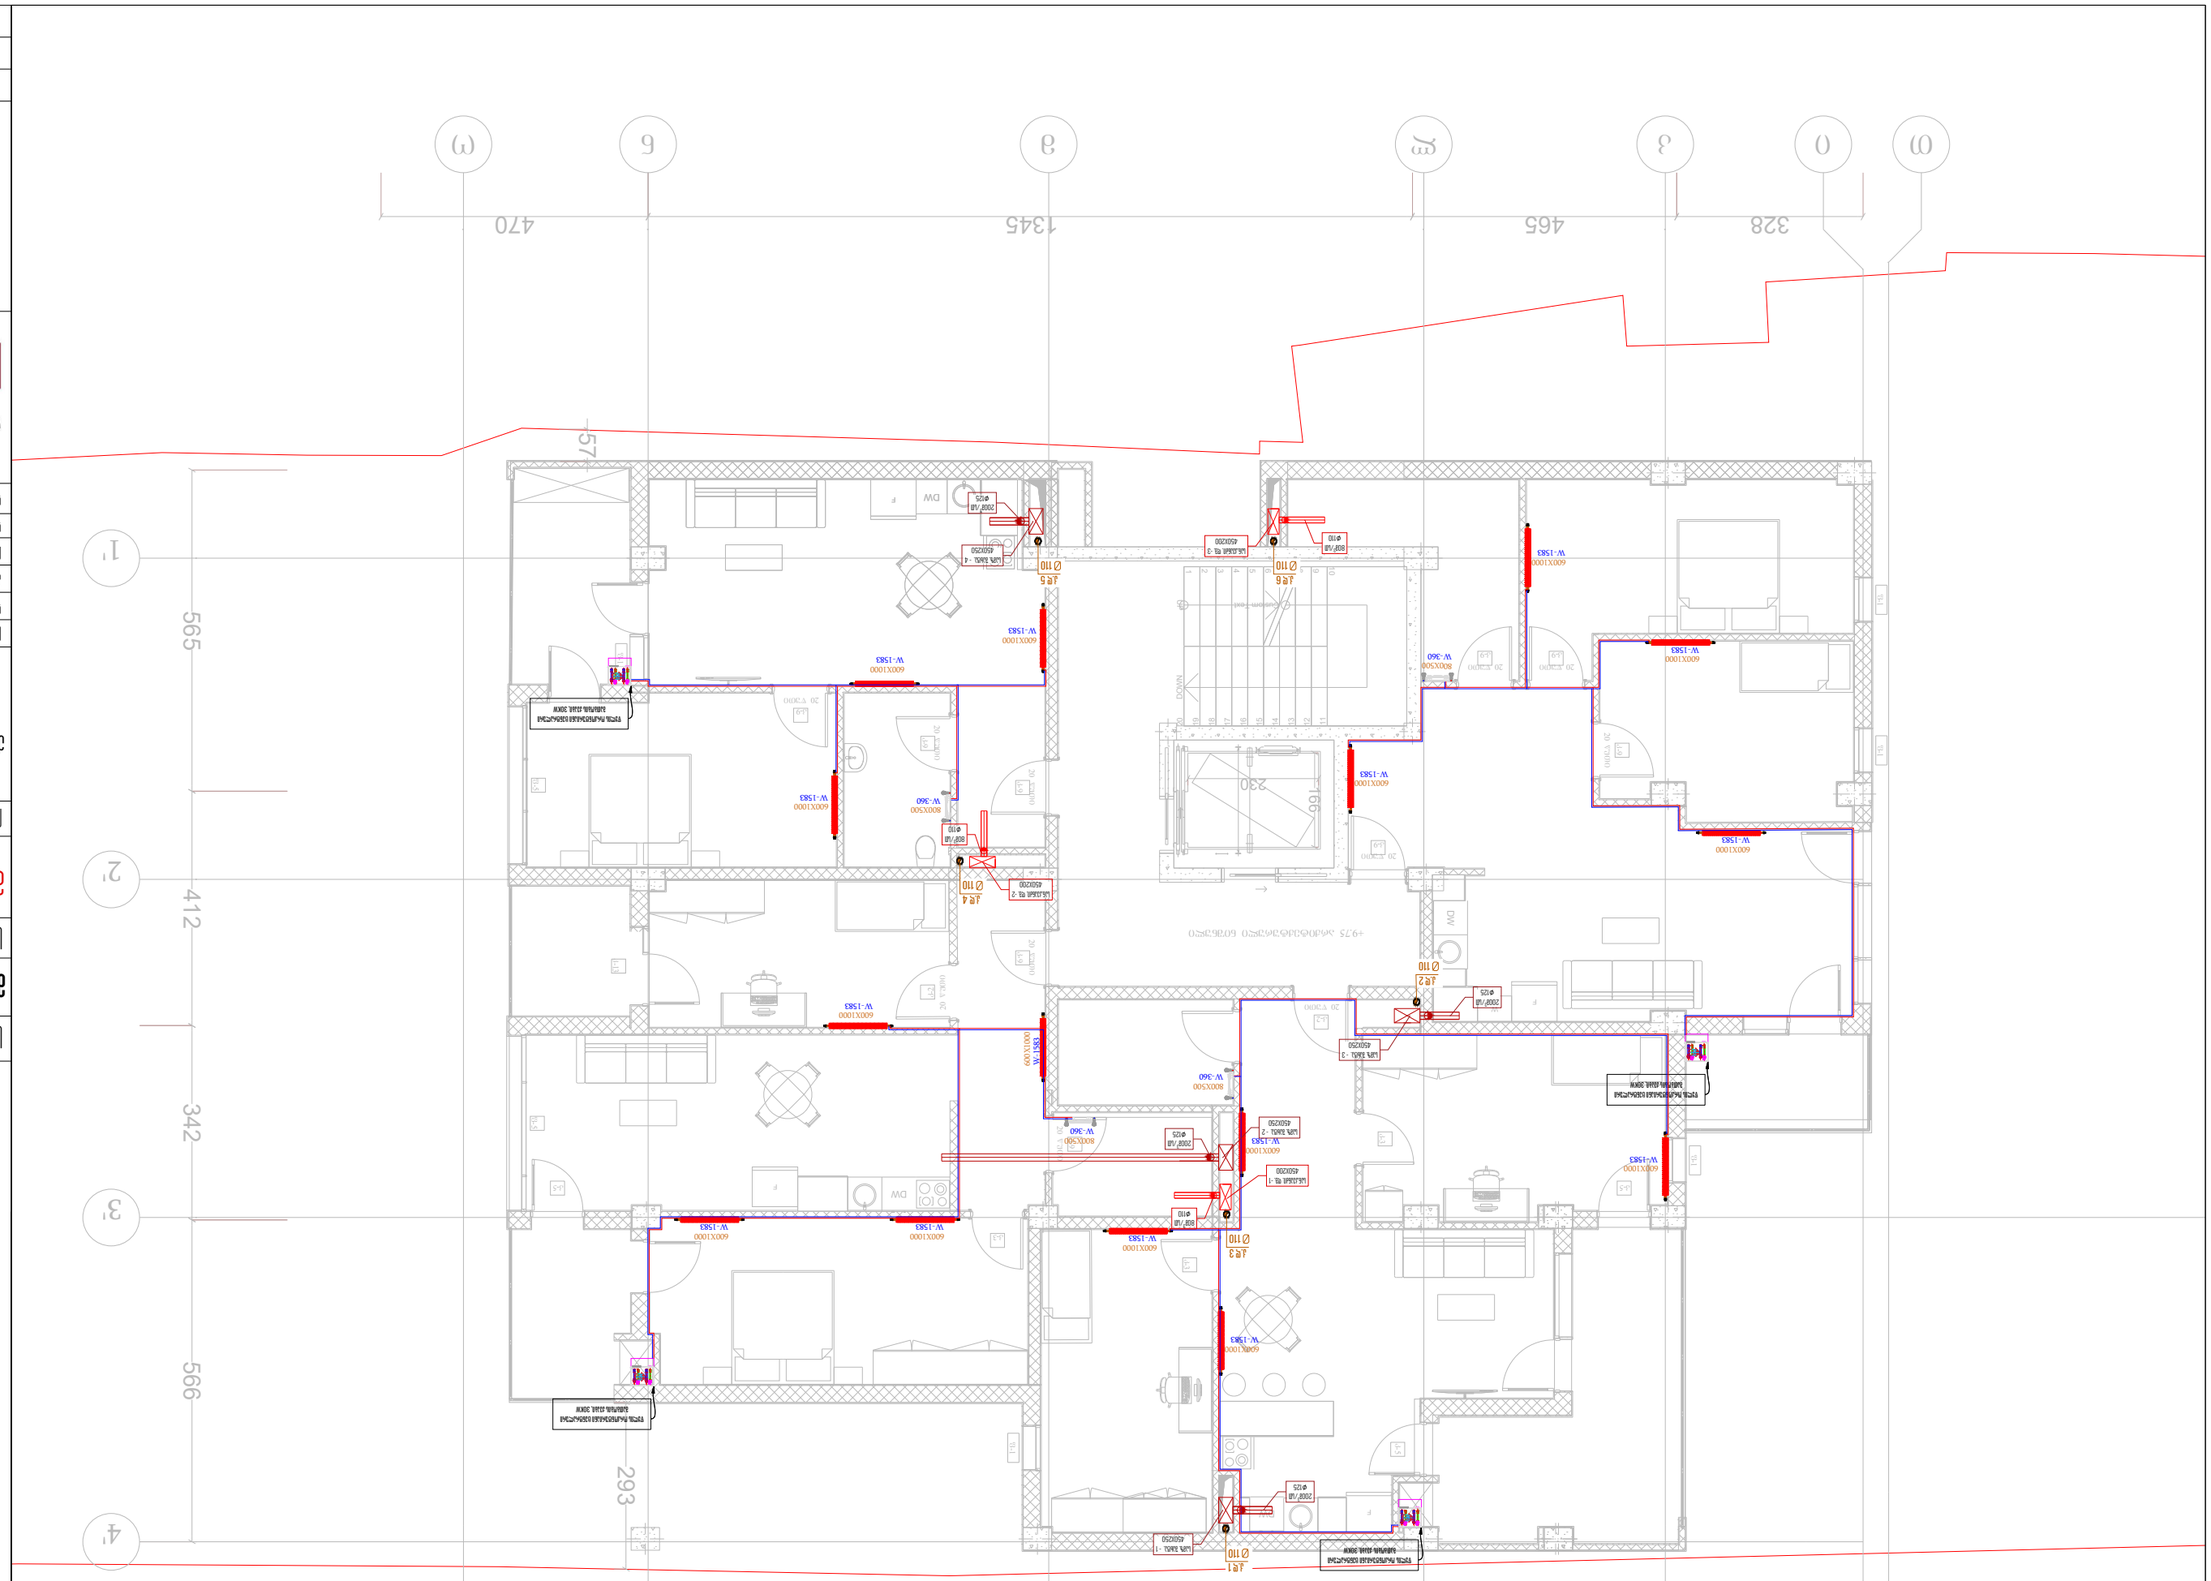

C ბლოკი გეგმა ნიშნულზე: +12.90



თბილისი 2023 წ	ფორმატი A3

საპროექტო ობიექტი

მრავალფუნქციური კომპლექსი/შენობა

საინჟინრო ნაწილი

გაუბობა-ვენტილაციის პროექტი

ობიექტის მისამართი:	
ქ. თბილისი, ქუჩა კრწანისი #6 (ს/კ 01,18,06,019,055)	MEP SYSTEMS DESIGN

თანამდებობა	გვარი	ხელმოწერა
დირექტორი	ი. ჯიმშარიანი	
არქიტექტორი		
ინჟინერი	გ.ზუმბაძე	
დაამუშავა		
დამკვეთი	ლევან ჩაჩუა	

JETEX SOLUTIONS

შ.პ.ს"JETEX SOLUTIONS"
ს/კ 405462627
მის: ქ.თბილისი, ლვოვის ქუჩა N66
ტელ: (+032) 2 83 - 13 - 13
ელ.ფოსტა INFOJETEX2018@GMAIL.COM

მასშტაბი:	1:100
თარიღი:	02/08/2023
ფურცელი:	4

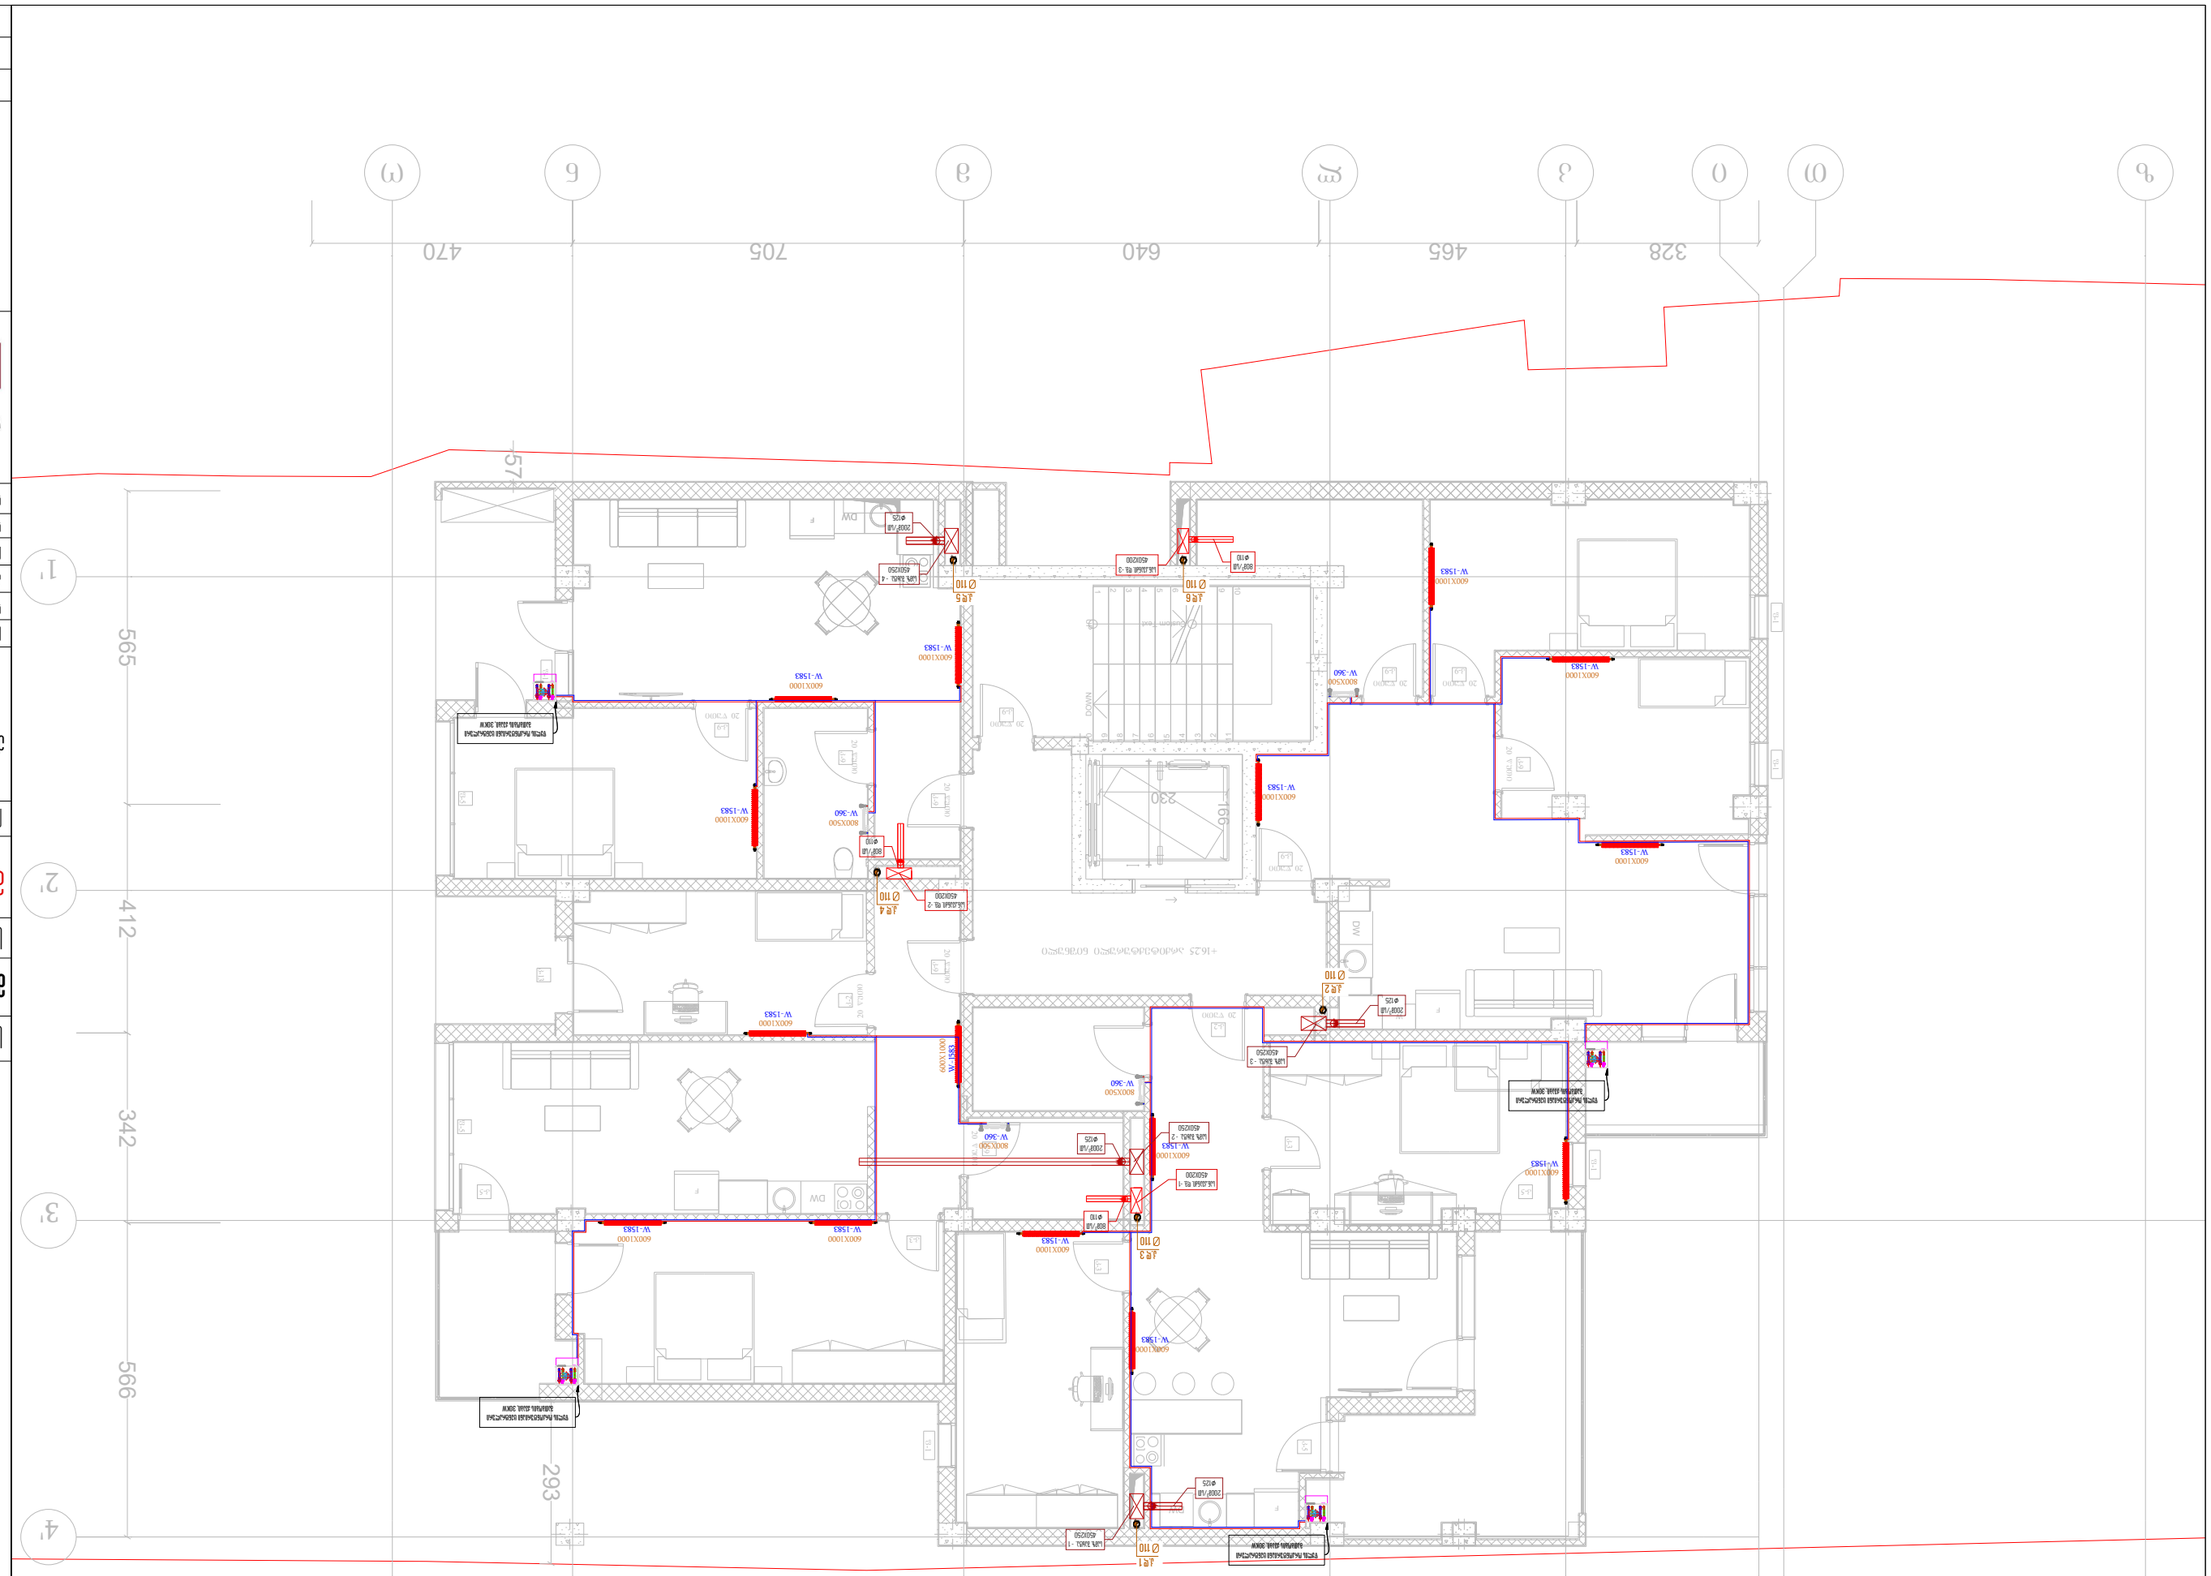










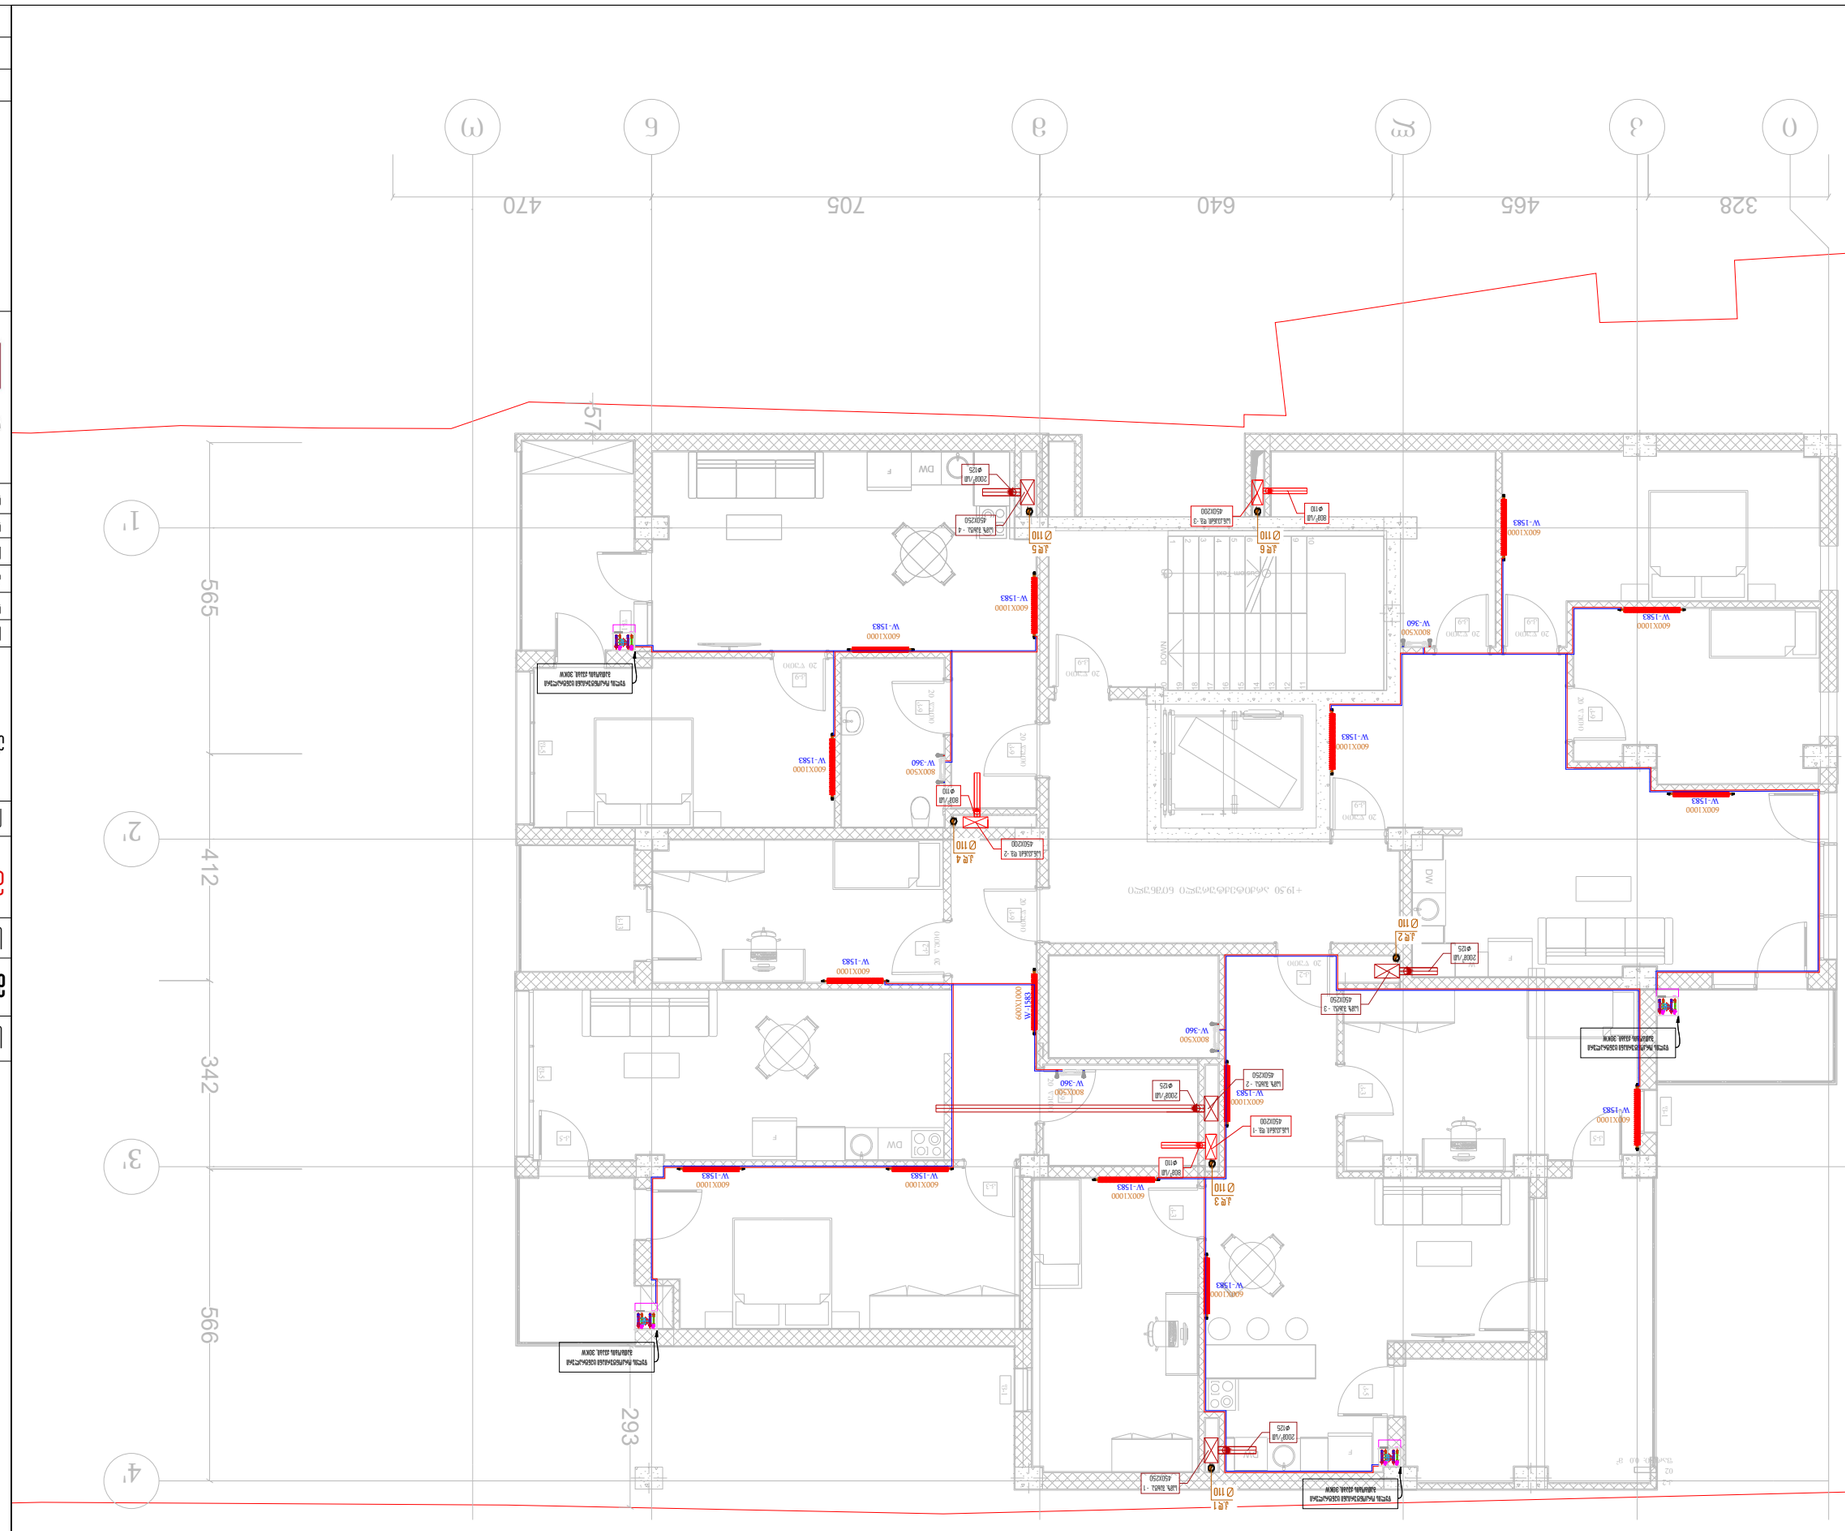
















JETEX
SOLUTIONS

შემსრულებელი კომპანია "ჯეტექს სოლუშენს"

საპროექტო ობიექტი:

მრავალბინიანი საცხოვრებელი სახლი

საინჟინრო ნაწილი:

ელექტრობის პროექტი

ობიექტის მისამართი:

ქ.ობილისი კრწანისის ქუჩა N6

ს/კ:01.18.06.019.055

დამკვეთი კომპანია შპს „ლევან ჩაჩუა“

ობილისი 2023 წელი

განმარტებითი ბარათი

პროექტირების მიზანი:

პროექტირების საგანს წარმოადგენს ქალაქ თბილისში, კრწანისის ქუჩა N6 მდებარე მრავალბინიანი საცხოვრებელი სახლის ძალოვანი და შიდა ელ. მომარაგების ქსელის პროექტირება.

მოკლე აღწერილობა:

ელ.ქსელის ძაბვად მიღებულია 380/220 ვ. ყრუდ დამიწებული ნეიტრალით. ძაბვის საფეხურს 380 ვ, სადაც გათვალისწინებულია პროექტში, მოთხოვნილი ყველა ელ. დანადგარის სიმძლავრე, ასევე ობიექტისთვის გათვალისწინებულია , **დიზელგენერატორი**, რომელიც, უზრუნველყოფს ობიექტისთვის სახანძრო სისტემების, ვენტილაციის კორიდორის განათების, ლიფტების და სუსტი დენების უწყვეტ რეჟიმში მუშაობას. სახანძრო მოწყობილობებისთვის და სისტემებისთვის გამოყენებული უნდა იყოს ცეცხლმედეგი კაბელები N2XHFE180E90, დიზელ გენერატორიდან ობიექტებამდე კაბელების მიყვანა უნდა განხორციელდეს შემდეგი ღონისძიებით, გაითხაროს ტრანშეა,ჩაიდოს მიწაში კაბელები შესაბამის გოფრირებულ მილებში და მივიდეს დანიშნულების ადგილამდე, ასევე პროექტში გამოყენებულია ATS რომელიც უზრუნველყოფს დიზელგენერატორის ჩართვისას წორად მიაწოდოს ძაბვა კონკრეტულ ობიექტს, ATS უნდა ქონდეს როგორც ელექტრო ბლოკირების ასევე მექანიკური ბლოკირების საშუალება.

პროექტირების წყარო:

1. შენობის ელ. მომარაგების ქსელის პროექტი შემუშავებულია ობიექტის საერთო არქიტექტურულ-სამშენებლო ნაწილზე დაყრდნობით.
2. შიდა ელ ქსელის გაანგარიშება და ნახაზების დამუშავება განხორციელებულია სადღეისოდ მოქმედი bch59-88 საზოგადოებრივი შენობა-ნაგებობების მშენებლობის ელექტრო მოწყობილობების პროექტირების ნორმების შესაბამისად.
3. პროექტში გამოყენებულია სტანდარტული აღრიცხვის კვანძები.

შენობაში წარმოდგენილია:

1. მრავალბინიანი საცხოვრებელი სახლი.

შენიშვნა:

3. ელ. მოწყობილობებს უნდა გააჩნდეს I ან II კლასი.
4. ელ. მოწყობილობების ყველა ლითონის არადენგამტარი ნაწილი უნდა იყოს დამიწებული.
5. ელექტრო ძ.გ.შ-ს მეორადი დამცავი დამიწებისთვის შენობის გარეთ უნდა მოეწყოს დამიწების კონტური შესაბამისი მასალით. მეორადი დამცავი დამიწების კონტურის წინაღობა არ უნდა აღემატებოდეს 10 ომს.
6. ძ.გ.შ-ს და მრიცხველების კარადის კომუტაცია განხორციელებული იქნას მოთხოვნილი სიმძლავრის და მ.შ. დენების სიდიდის შესაბამისი ტიპისა და კვეთის კაბელით.
7. ძალოვანი კაბელები კედელზე გატარდეს იატაკიდა არანაკლებ 2.5მ სიმაღლეზე.
8. ბინებში მიმავალი სადენები გატარდეს კედელზე ან ჭერზე არანაკლებ 2.5მ სიმაღლეზე.
9. სადენები (კედელზე ვერტიკალურად გატარებისას) დაფარული იქნას ძნელად წვადი პლასმასის კაბელგანით (ხოკერი).

კომპლექსის შიდა ელ. მომარაგების ქსელის პროექტის დამტკიცების შემდეგ გარე ელ.მომარაგების ქსელის პროექტირება და მომსახურება განხორციელდება ს.ს. „თელმიკო“-ს მიერ გაცემული ელ ქსელზე მიერთების ტექნიკური პირობების თანახმად.

ქსელის პროექტირება განხორციელებულია 4 მიმართულებით:

1. 04.კვ შიდა ძალოვანი ქსელის პროექტირება და მშენებლობა.
2. ერთფაზა (220ვ ძაბვა) ქსელის პროექტირება და მშენებლობა.
3. 3-ფაზა (380/220ვ ძაბვა) ქსელის პროექტირება და მშენებლობა.
4. გარე ელექტრო მომარაგების ქსელის პროექტირება

საჭირო ღონისძიებები:

1. **0.4კვ შიდა ქალოვანი ქსელის პროექტირება და მშენებლობა.**
   დამონტაჟდეს შენობაში ქალოვანი გამანაწილებელი ფარები:
2. **220ვ მომხმარებლების ქსელის პროექტირება და მონტაჟი:**
   დატვირთვის და დანიშნულების გათვალისწინებით, შეირჩეს შესაბამისი კვეთის კაბელი შესაბამისი სპეციფიკაციით.
   კაბელი გაიტარდეს გოფრირებულ მილში.
3. **ერთფაზა (220ვ ძაბვა) მომხმარებლის ქსელის პროექტირება და მშენებლობა:**
   ბინებში დამონტაჟდეს ორპოლუსა ავტომატური ამომრთველები 63ა.
   ერთფაზა ქსელი მრიცხველებიდან ავტომატურ ამომრთველებამდე შესრულდეს ორმაგი იზოლაციის მქონე სპილენძის 3*10მმ კვეთის გამტარით.
   ბინებში ქსელის მოწყობა შესრულდეს ორმაგი იზოლაციის მქონე სპილენძის 3 სადენიანი გამტარით კვეთით 3*1.5მმ / 3*2.5მმ / 3*4მმ საჭიროებისამებრ კვეთის მისადაგებით.
   ავტოფარეხის განათების ქსაელი შესრულდეს ღიად, (კედელზე გაიტარებით) სპილენძის გამტარით კვეთით 3*1.5მმ.
   კიბის უჯრედის და სადარბაზოს განათების ქსელი შესრულდეს კედელზე ან ჭერზე გაიტარებით არანაკლებ 2.5მ სიმაღლეზე
   კიბის უჯრედებში და სართულების დერეფნებშებში განათება განხორციელდეს მოძრაობის დეტექტორის მქონე "LED" განათებით.
1 **დამცავი დამიწების სისტემის მოყობის ტექნიკური პირობები:**
   დამცავი დამიწებების მოწყობის და გაზომვის შედეგები უნდა ესაბამებოდეს ტექნიკური ნორმების მოთხოვნებს, ფორმდებოდეს შესაბამისი აქტებით:
   სამონტაჟო სამუშაოების შემსრულებლის მიერ წარმოდგენილი დამიწების ფარული სამუშაოების აქტი;
   წინაღობის გაზომი ლაბორატორიის მიერ წარმოდგენილი ოქმი.
2 **რეკომენდირებული დამიწების მოწყობის პარამეტრები:**
   ბოძის დამიწება: ელექტროდის (ვერტიკალური დამაიმიწებელი) სიგრძე არა ნაკლები 2.5 მეტრისა, დიამეტრით 16 - 18 მმ. ან კუთხოვანა 50X50 მმ, ჩაისვას მიწის ზედაპირიდან არანაკლები 0.5-0.7 მეტრის სიღრმეზე, ბოძიდან, ექრანირების მოვლენების შემცირების მიზნით, არა ნაკლებ 2-2.5 მეტრისა. გლინული (ჰორიზონტალური დამაიმიწებელი აკავშირებს ბოძი ელექტროდთან) დიამეტრით>8მმ, ან ზოლოვანი ფოლადი 40X4 მმ ჩაისვას მიწის ზედაპირიდან არა ნაკლები 0.5-0.7 მეტრის სიღრმეზე (ნიადაგის ნესტიანობის გათვალისწინებით). მიწის ზევით შეიღებოს ანტიკოროზიული საღებავით. ელექტროდზე მიერთება შესრულდეს ელ. შედუღებით. ბოძზე მიმაგრება : ქანჩი – 1 ცალი. ჭანჭიკი – 1 ცალი საყელური – 2 ცალი. ბოძის დამიწების წინაღობის ნორმა < 30 ომი. იმ შემთხვევაში თუ გაზომილი წინაღობა არ აკმაყოფილებს ნორმას მიწაში ჩაისვას საჭირო რაოდენობით დამატებითი ელექტროდები (მანძილი მათ შორის არა ნაკლები 2.5-3 მეტრი) კარადის დამიწება: წინაღობის ნორმა <4 ომი. კარადის დამიწებისთვის უნდა მოეწყოს კონტური, სადაც ელექტროდებს შორის მანძილი უნდა
   იყოს არა ნაკლები 2.5-3 მეტრი. ელექტროდების რაოდენობა, რომელიც აკმაყოფილებს ნორმას.

დამიწების მოწყობა:

ობიექტის დამიწებისათვის გამოიყენება TN-S დამიწების სისტემა. ელექტრო მომხმარებლებთან გათვალისწინებული არის დამატებითი დამოუკიდებელი დამიწების კონტური (PE). ქალოვანი სადენის შემთხვევაში PE სადენი გამოყენებული უნდა იქნეს რომორც მეხუთე სადენი მუშა ნეიტრალისგან (N) განსხვავებით. PE სადენი გაერთიანებული და დაკავშირებული უნდა იყოს ყველა გამანაწილებელ ფართან. აქვე უნდა აღინიშნოს, რომ მუშა ნეიტრალი (N) და დამიწება (PE) მიზანშეწონილი არის გაერთიანდეს ერთ შემკრებ კონტურად ყველა გამანაწილებელ ფარში. ასევე ეზოს მიმდებარე ტერიტორიაზე უნდა მოეწყოს დამიწების კონტური, რომელიც მოიცავს 6 დამიწების ღეროს, რომლის წინაღობა არ უნდა აღემატებოდეს 4 ომს. წინააღმდეგ შემთხვევაში უნდა გაიზარდოს დამიწების ღეროების რაოდენობა. დამიწების სისტემის სტრუქტურული ნახაზი ნაჩვენებია ნახაზზე.

მეხდაცვა:

აქტიური მეხამრიდების მიერ დასაცავი ფართის რადიუსი Rp გამოითვლება CTO 083-004-2010 სტანდარტის შესაბამისად, რომელიც თავის მხრივ მოიცავს 1995 წლის ივლისში გამოცემული NF C17-102 ფრანგული სტანდარტის მოთხოვნებს,

დაცვის კატეგორია I - D = 20 მ

დაცვის კატეგორია II - D = 30 მ

დაცვის კატეგორია III - D = 45მ

დაცვის კატეგორია IV - D = 60 მ

გრუნტის წინაღობა ნორმალური ტენიანობის დროს, გრუნტის ზედა ფენაში შეადგენს P = 100 ომი*მ., ხოლო ქვედა ფენაში - P = 60 ომი*მ. დამამიწებელი კონტურის წინაღობა მეხამრიდის შემთხვევაში არ უნდა აღემატებოდეს 10 ომს, ხოლო შენობის დამიწების შემთხვევაში არ უნდა აღემატებოდეს 4 ომს. დამიწების კონტური სრულდება 30X3მმ

გალვანიზებული ზოლოვანი ფოლადისაგან, რომლის ჩადება მიწაში ხდება ჰორიზონტალურად 0,7 მ სიღრმეზე, ხოლო ვერტიკალურ ელექტროდად გამოიყენება Ø=30მმ გალვანიზირებული გლინული ფოლადი. რომლის სიგრძეა L= 2.0 მეტრი. ერთმანეთს შორის მანძილი კი 3 მეტრი.

ობიექტის კატეგორიიდან გამომდინარე ელექტრო მომარაგება უნდა განხორციელდეს ერთი დამოუკიდებელი ელექტრო მომარაგების კვების წყაროდან :
ს.ს. „თელმიკო“-ს კვების წყარო (ქ.კ.ს.ქ.)

სამონტაჟო სამუშაოების შესრულებისას დაცული იქნას შესაფრთხოების წესები და ე.გ.წ-ს შესაბამისი პუნქტები.


















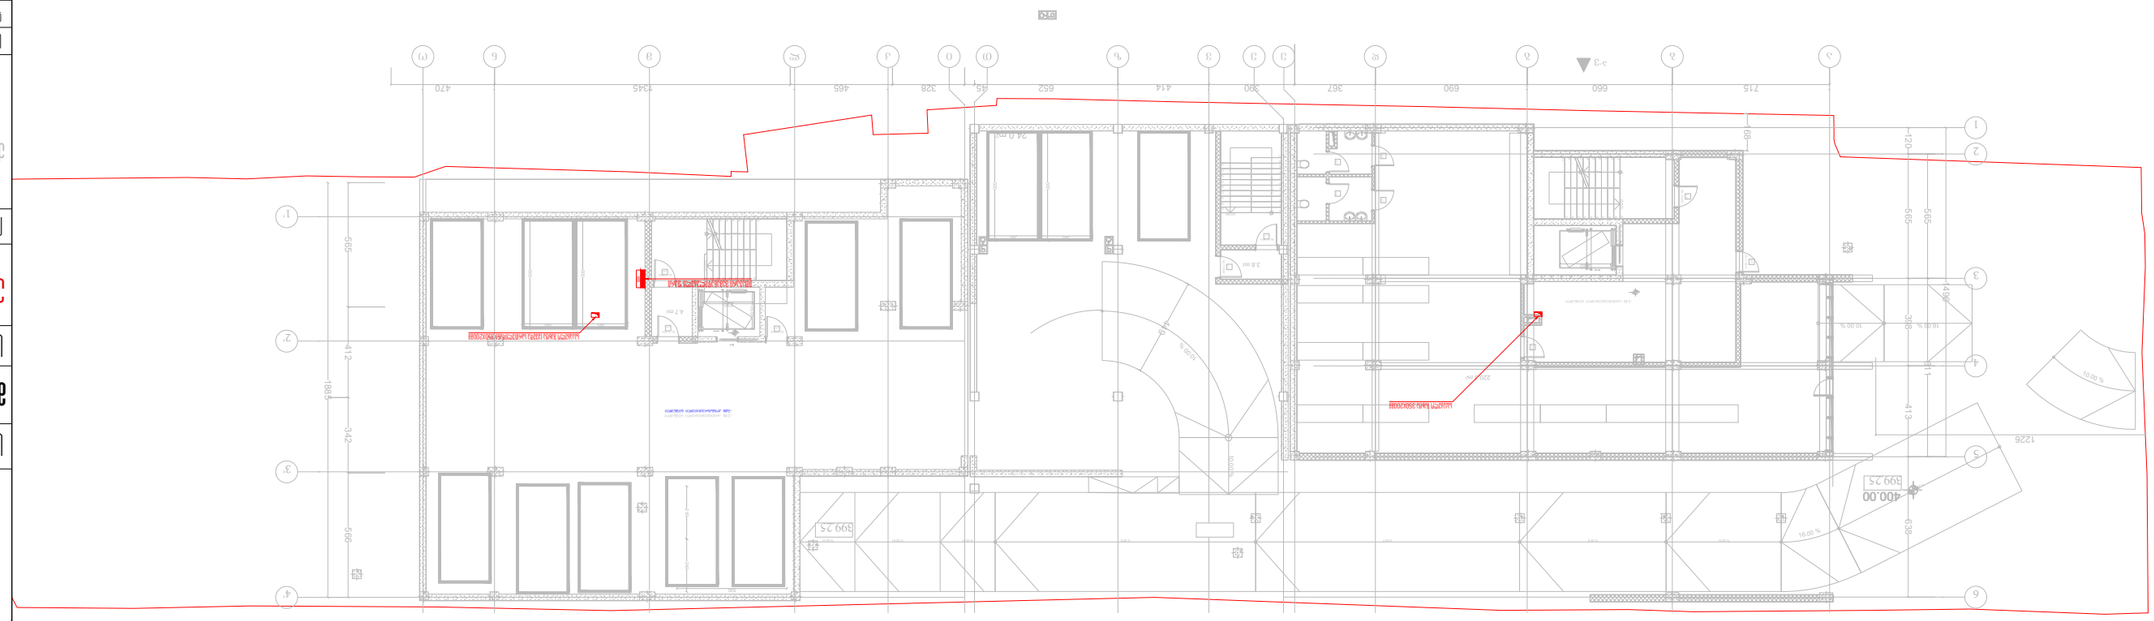











A ბლოკი გეგმა ნიშნულზე: ±0.00

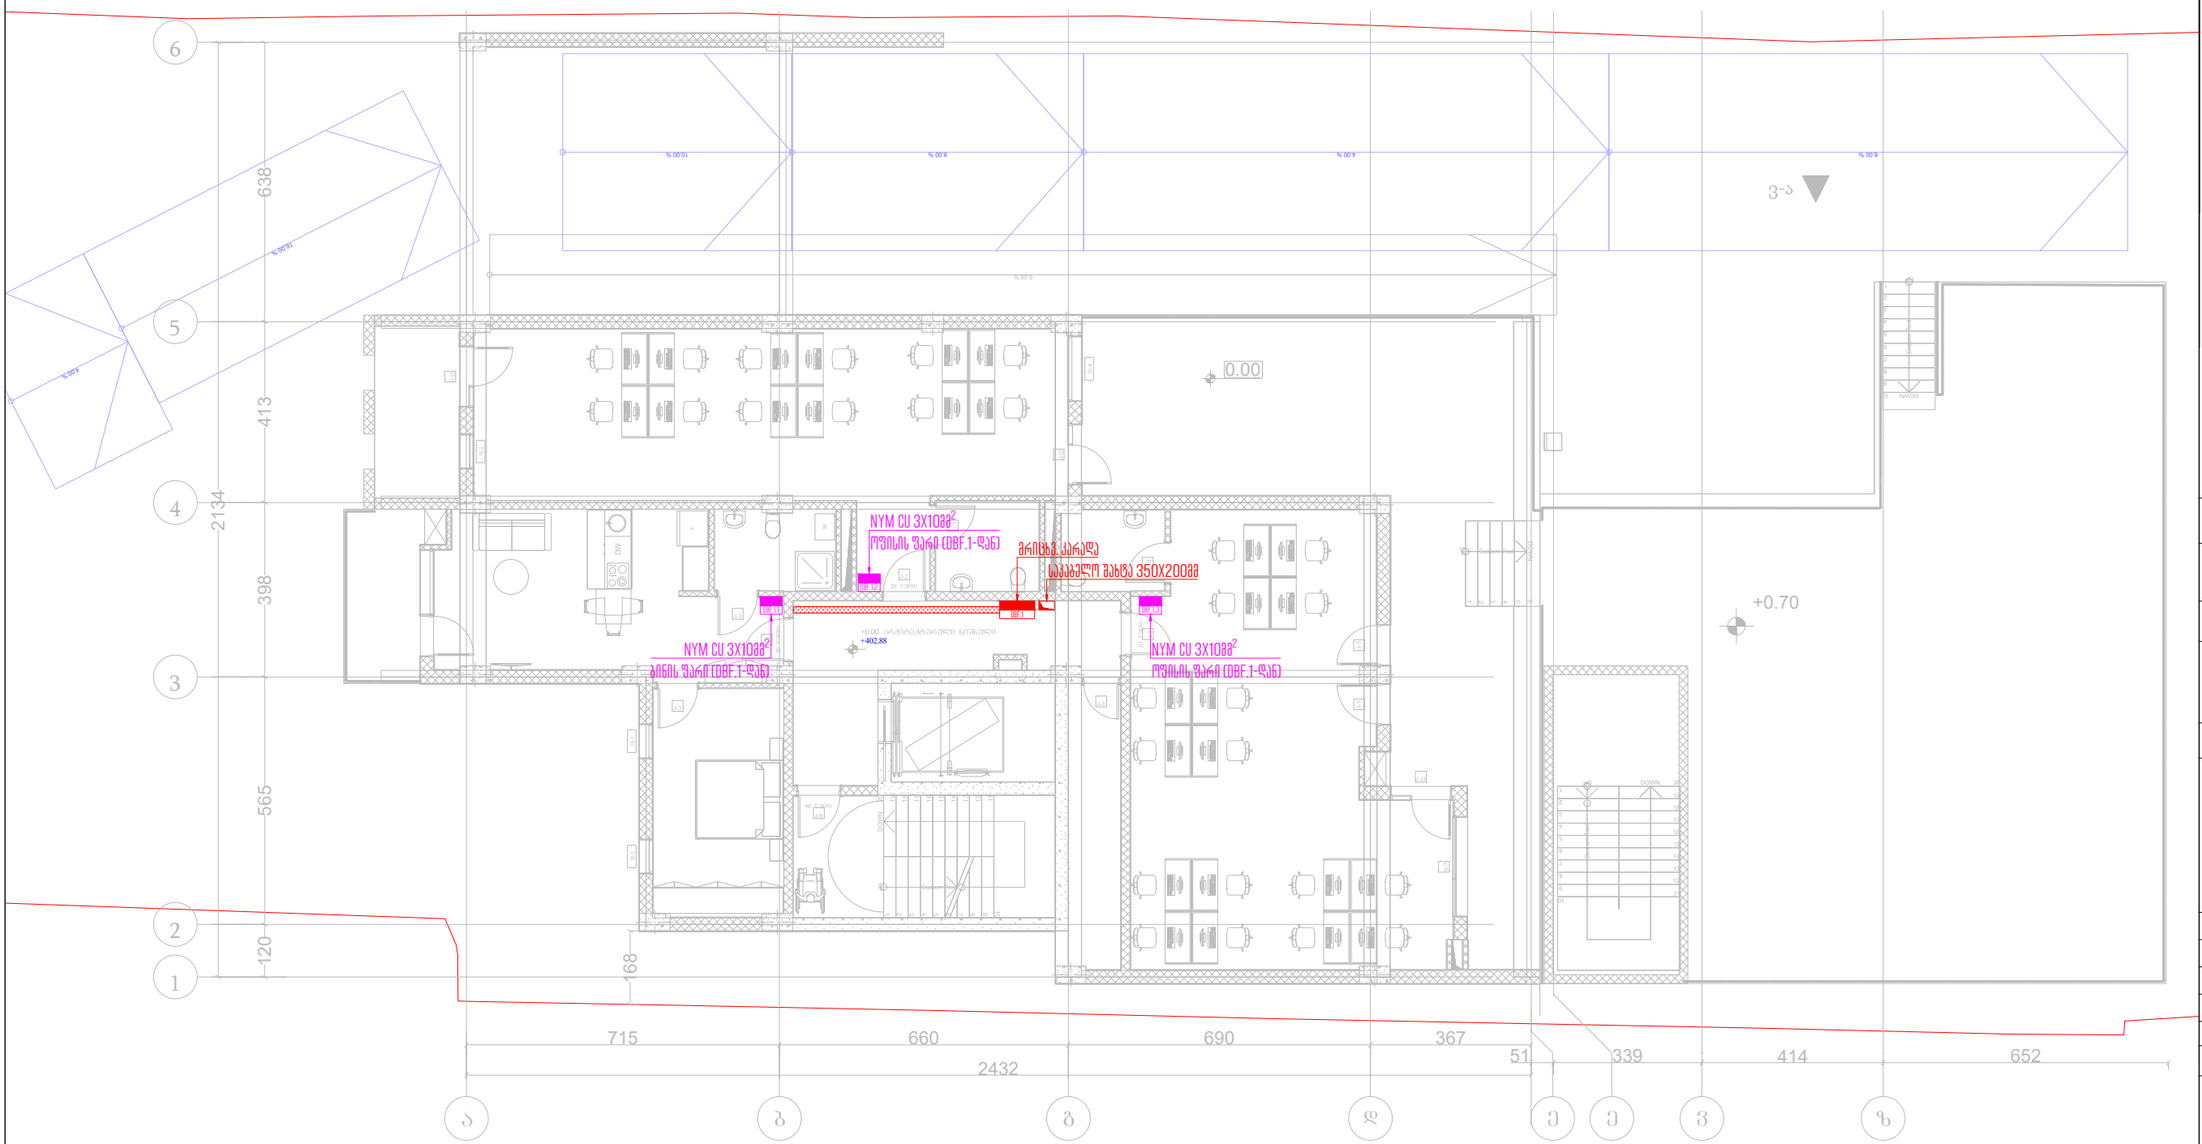

თბილისი 2023 წ	ფორმატი A3

საპროექტო ობიექტი

მრავალფუნქციური კომპლექსი/შენობა

საინჟინრო ნაწილი

ელექტრომომარაგების პროექტი

ობიექტის მისამართი:	
ქ. თბილისი, ქუჩა კრწანისი #6 (ს/კ 01,18,06,019,055)	MEP SYSTEMS DESIGN

თანამდებობა	გვარი	ხელმოწერა
დირექტორი	ი. ჯიშკარიანი	
არქიტექტორი		
ინჟინერი	გ.ზუმბაძე	
დაამუშავა		
დამკვეთი	ლევან ჩაჩუა	

JETEX SOLUTIONS

შ.პ.ს"JETEX SOLUTIONS"
ს/კ 405462627
მის: ქ.თბილისი, ლვოვის ქუჩა N66
ტელ: (+032) 2 83 - 13 - 13
ელ.ფოსტა INFOJETEX2018@GMAIL.COM

მასშტაბი:	1:100
თარიღი:	02/08/2023
ფურცელი:	3

A ბლოკი მეშვა ნიშნულზე:+3.25



თებერვალი 2023 წ	ფორმატი A3

საპროექტო ობიექტი

მრავალფუნქციური კომპლექსი/შენობა

საინჟინრო ნაწილი

ელექტრომომარაგების პროექტი

ობიექტის მისამართი:

ქ. თბილისი, ძუძა კრწანისი #6
(ს/კ 01,18,06,019,055)

MEP SYSTEMS DESIGN

თანამდებობა	გვარი	ხელმოწერა
დირექტორი	ი. ჯიშკარიანი	
არქიტექტორი		
ინჟინერი	გ.ზუმბაძე	
დაკვეშავა		
დამკვეთი	ლევან ჩაჩუა	

JETEX SOLUTIONS

შ.პ.ს"JETEX SOLUTIONS"
ს/კ 405462627
მის: ქ.თბილისი, ლვოვის ქუჩა N66
ტელ: (+032) 2 83 - 13 - 13
ელ.ფოსტა INFOJETEX2018@GMAIL.COM

მასშტაბი:	1:100
თარიღი:	02/08/2023
ფურცელი:	4

A ბლოკი გევგა ნიშნულზე: +6.50



თბილისი 2023 წ	ფორმატი A3

საპროექტო ობიექტი

მრავალფუნქციური კომპლექსი/შენობა

საინჟინრო ნაწილი

ელექტრომომარაგების პროექტი

ობიექტის მისამართი:

ქ. თბილისი, ქუჩა კრწანისი #6

(ს/კ 01.18.06.019.055)

MEP SYSTEMS DESIGN

თანამდებობა	გვარი	ხელმოწერა
დირექტორი	ი. ჯიშკარიანი	
არქიტექტორი		
ინჟინერი	გ.ზუმბაძე	
დაკვეთა		
დამკვეთი	ლევან ბაჩუა	

JETEX SOLUTIONS

შ.პ.ს"JETEX SOLUTIONS"
ს/კ 405462627
მის: ქ.თბილისი, ლეონიძის ქუჩა N66
ტელ: (+032) 2 83 - 13 - 13
ელ.ფოსტა INFOJETEX2018@GMAIL.COM

მასშტაბი:	1:100
თარიღი:	02/08/2023
ფურცელი:	5

A ბლოკი გევგა ნიშნულზე: +9.75



თბილისი 2023 წ	ფორმატი A3

საპროექტო ობიექტი

მრავალფუნქციური კომპლექსი/შენობა

საინჟინრო ნაწილი

ელექტრომომარაგების პროექტი

ობიექტის მისამართი:

ქ. თბილისი, ქუჩა კრწანისი #6
(ს/კ 01.18.06.019.055)

MEP SYSTEMS DESIGN

თანამდებობა	გვარი	ხელმოწერა
დირექტორი	ი. ჯიშკარიანი	
არქიტექტორი		
ინჟინერი	გ.ზუმბაძე	
დაკვეთა		
დამკვეთი	ლევან ბაჩუა	

JETEX SOLUTIONS

შ.პ.ს"JETEX SOLUTIONS"
ს/კ 405462627
მის: ქ.თბილისი, ლეონიძის ქუჩა N66
ტელ: (+032) 2 83 - 13 - 13
ელ.ფოსტა INFOJETEX2018@GMAIL.COM

მასშტაბი:	1:100
თარიღი:	02/08/2023
ფურცელი:	6

A ბლოკი მეშვა ნიშნულზე: +12.90



თბილისი 2023 წ	ფორმატი A3

საპროექტო ობიექტი

მრავალფუნქციური კომპლექსი/შენობა

საინჟინრო ნაწილი

ელექტრომომარაგების პროექტი

ობიექტის მისამართი:

ქ. თბილისი, ქუჩა კრწანისი #6
(ს/კ 01,18,06,019,055)

MEP SYSTEMS DESIGN

თანამდებობა	გვარი	ხელმოწერა
დირექტორი	ი. ჯიშკარიანი	
არქიტექტორი		
ინჟინერი	გ.ზუმბაძე	
დაკვეთა		
დამკვეთი	ლევან ჩაჩუა	

JETEX SOLUTIONS

შ.პ.ს"JETEX SOLUTIONS"
ს/კ 405462627
მის: ქ.თბილისი, ლვოვის ქუჩა N66
ტელ: (+032) 2 83 - 13 - 13
ელ.ფოსტა INFOJETEX2018@GMAIL.COM

მასშტაბი:	1:100
თარიღი:	02/08/2023
ფურცელი:	7

A ბლოკი გვერდა ნიშნულზე: +16.25



თბილისი 2023 წ	ფორმატი A3

საპროექტო ობიექტი

მრავალფუნქციური კომპლექსი/შენობა

საინჟინრო ნაწილი

ელექტრომომარაგების პროექტი

ობიექტის მისამართი:	MEP SYSTEMS DESIGN
ქ. თბილისი, ქუჩა კრწანისი #6 (ს/კ 01,18,06,019,055)	

თანამდებობა	გვარი	ხელმოწერა
დირექტორი	ი. ჯიშკარიანი	
არქიტექტორი		
ინჟინერი	გ.ზუმბაძე	
დაამუშავა		
დამკვეთი	ლევან ჩაჩუა	

JETEX SOLUTIONS

შ.პ.ს"JETEX SOLUTIONS"
ს/კ 405462627
მის: ქ.თბილისი, ლვოვის ქუჩა N66
ტელ: (+032) 2 83 - 13 - 13
ელ.ფოსტა INFOJETEX2018@GMAIL.COM

მასშტაბი:	1:100
თარიღი:	02/08/2023
ფურცელი:	8

A ბლოკი მეშვა ნიშნულზე: +19.50

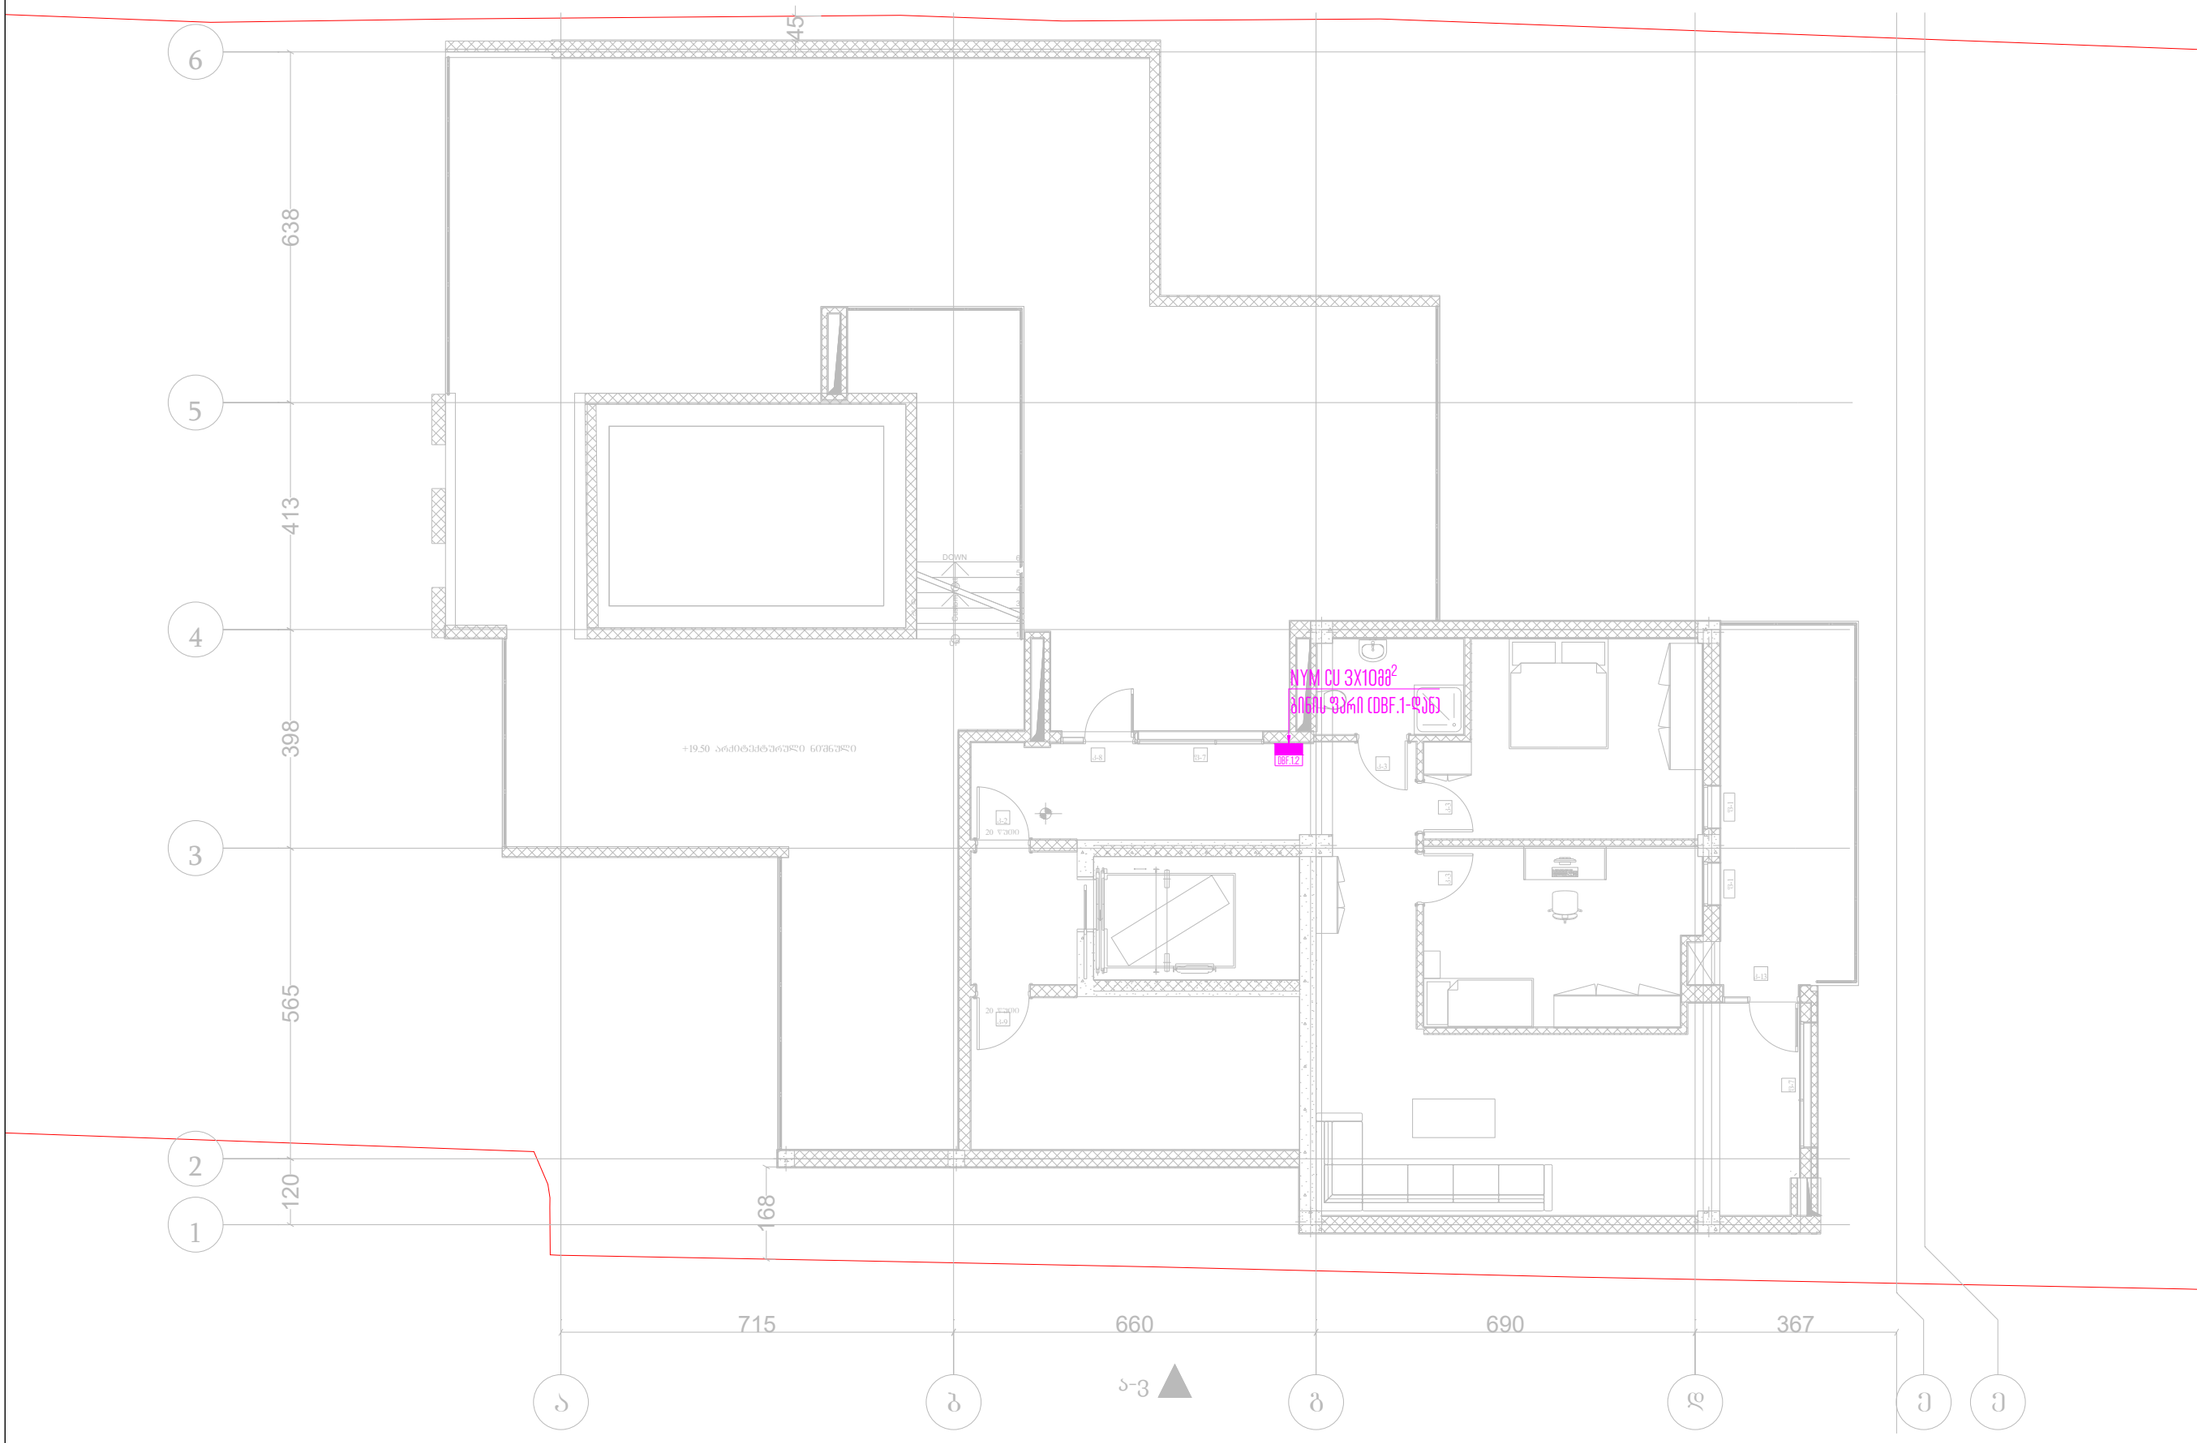

თბილისი 2023 წ	ფორმატი A3

საპროექტო ობიექტი

მრავალფუნქციური კომპლექსი/შენობა

საინჟინრო ნაწილი

ელექტრომომარაგების პროექტი

ობიექტის მისამართი:

ქ. თბილისი, ქუჩა კრწანისი #6
(ს/კ 01,18,06,019,055)

MEP SYSTEMS DESIGN

თანამდებობა	გვარი	ხელმოწერა
დირექტორი	ი. ჯიშკარიანი	
არქიტექტორი		
ინჟინერი	გ.ზუმბაძე	
დაამუშავა		
დამკვეთი	ლევან ჩაჩუა	

JETEX SOLUTIONS

შ.პ.ს"JETEX SOLUTIONS"
ს/კ 405462627
მის: ქ.თბილისი, ლვოვის ქუჩა N66
ტელ: (+032) 2 83 - 13 - 13
ელ.ფოსტა INFOJETEX2018@GMAIL.COM

მასშტაბი:	1:100
თარიღი:	02/08/2023
ფურცელი:	9

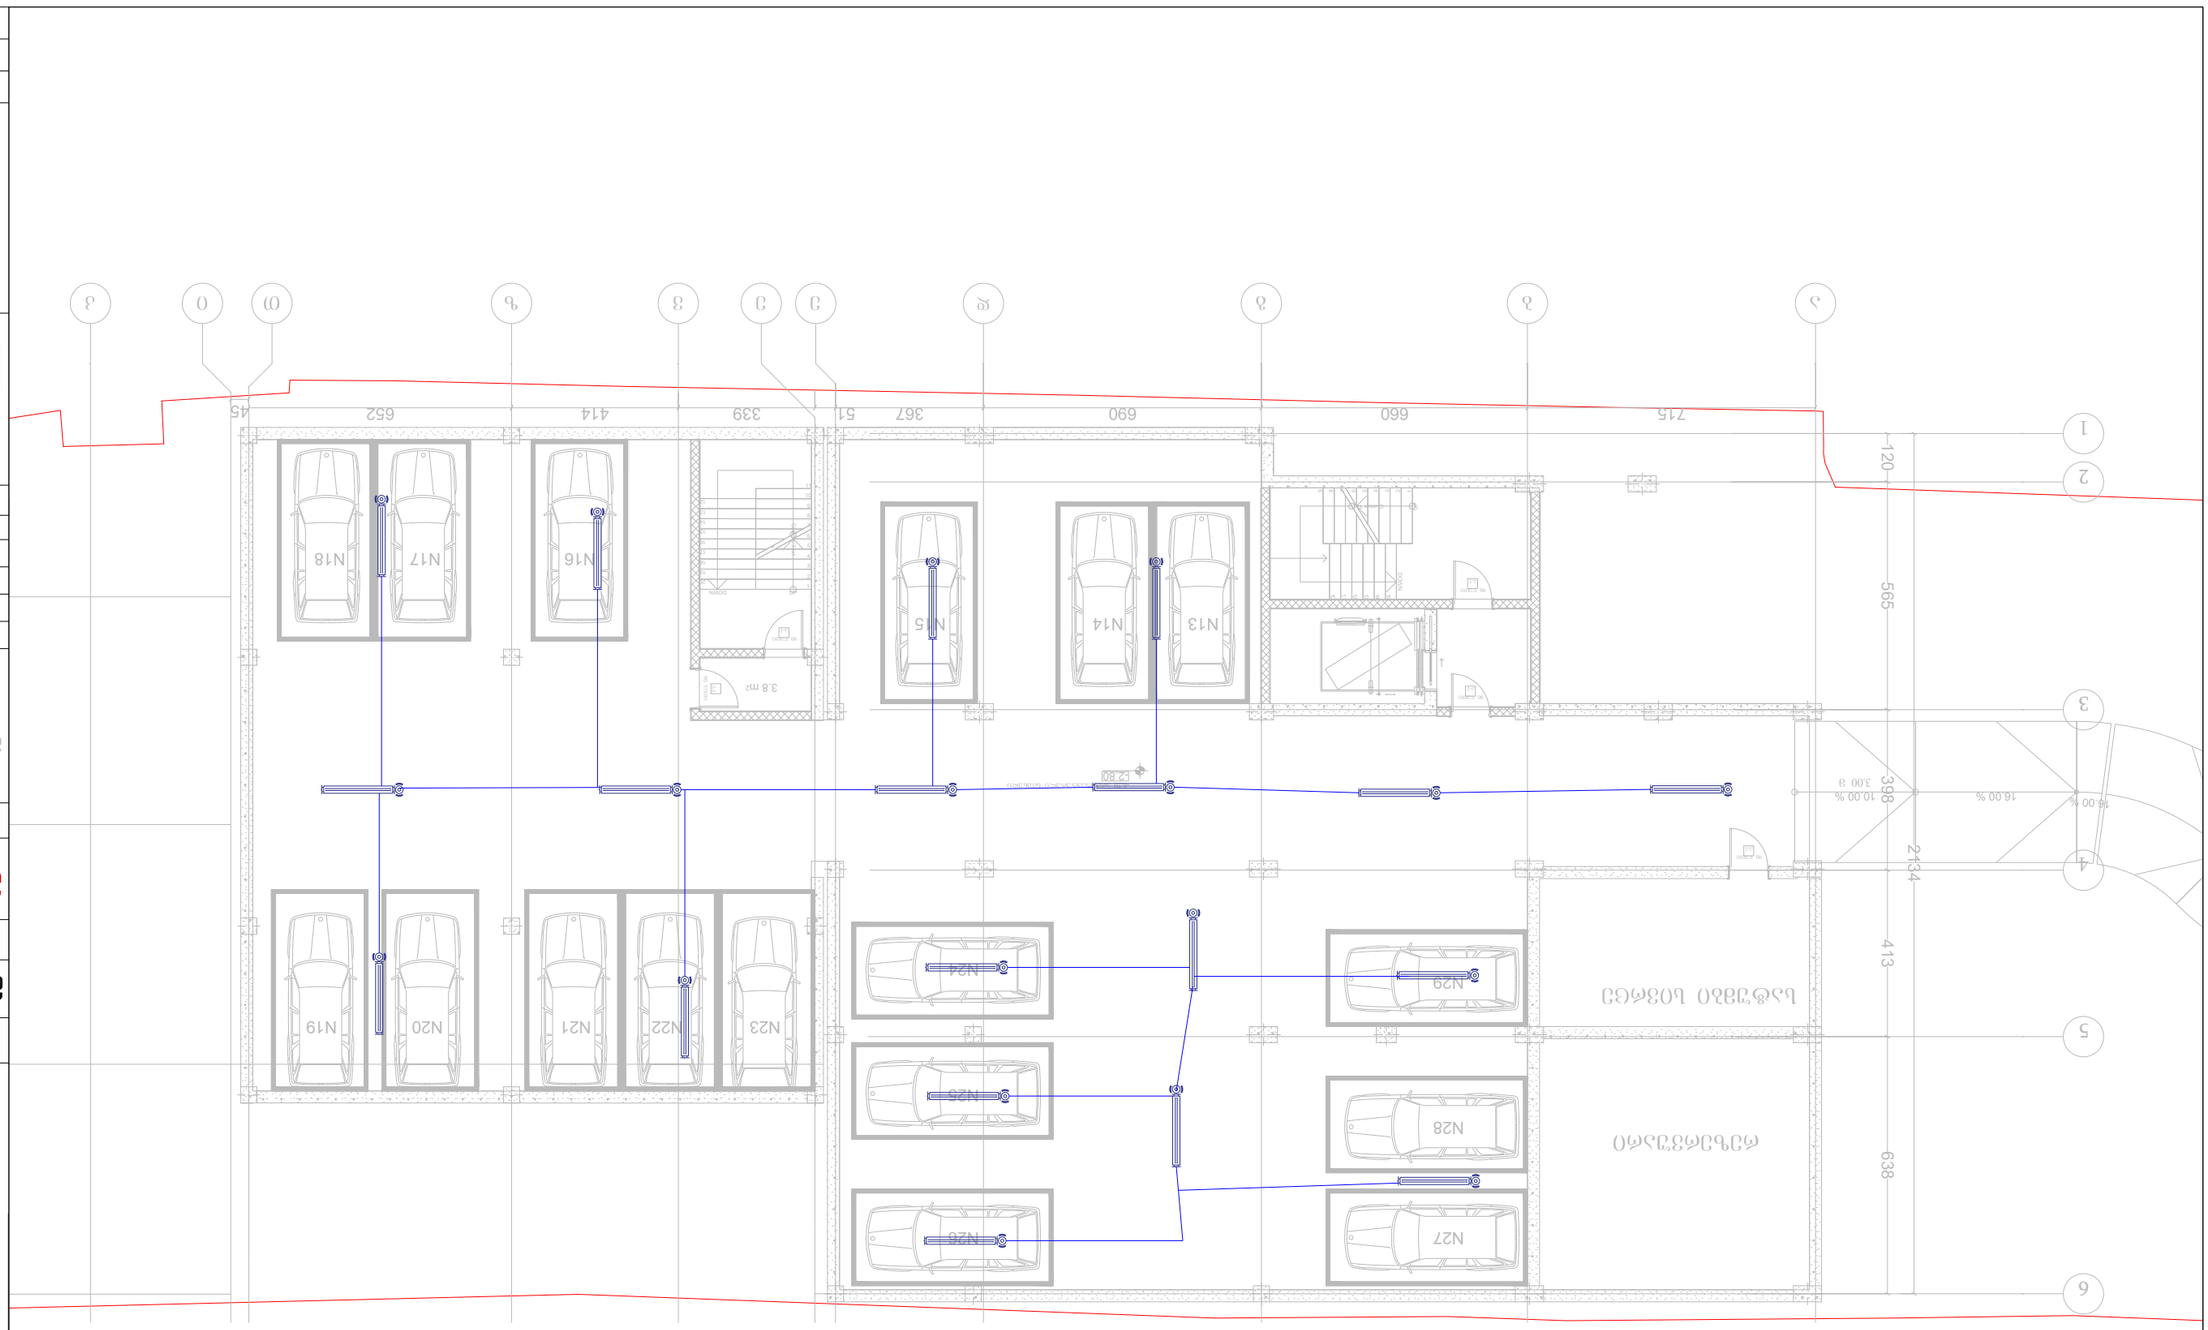








გეგმა ნიშნულზე:-3.30

A-ბლოკი

B-ბლოკი

C-ბლოკი

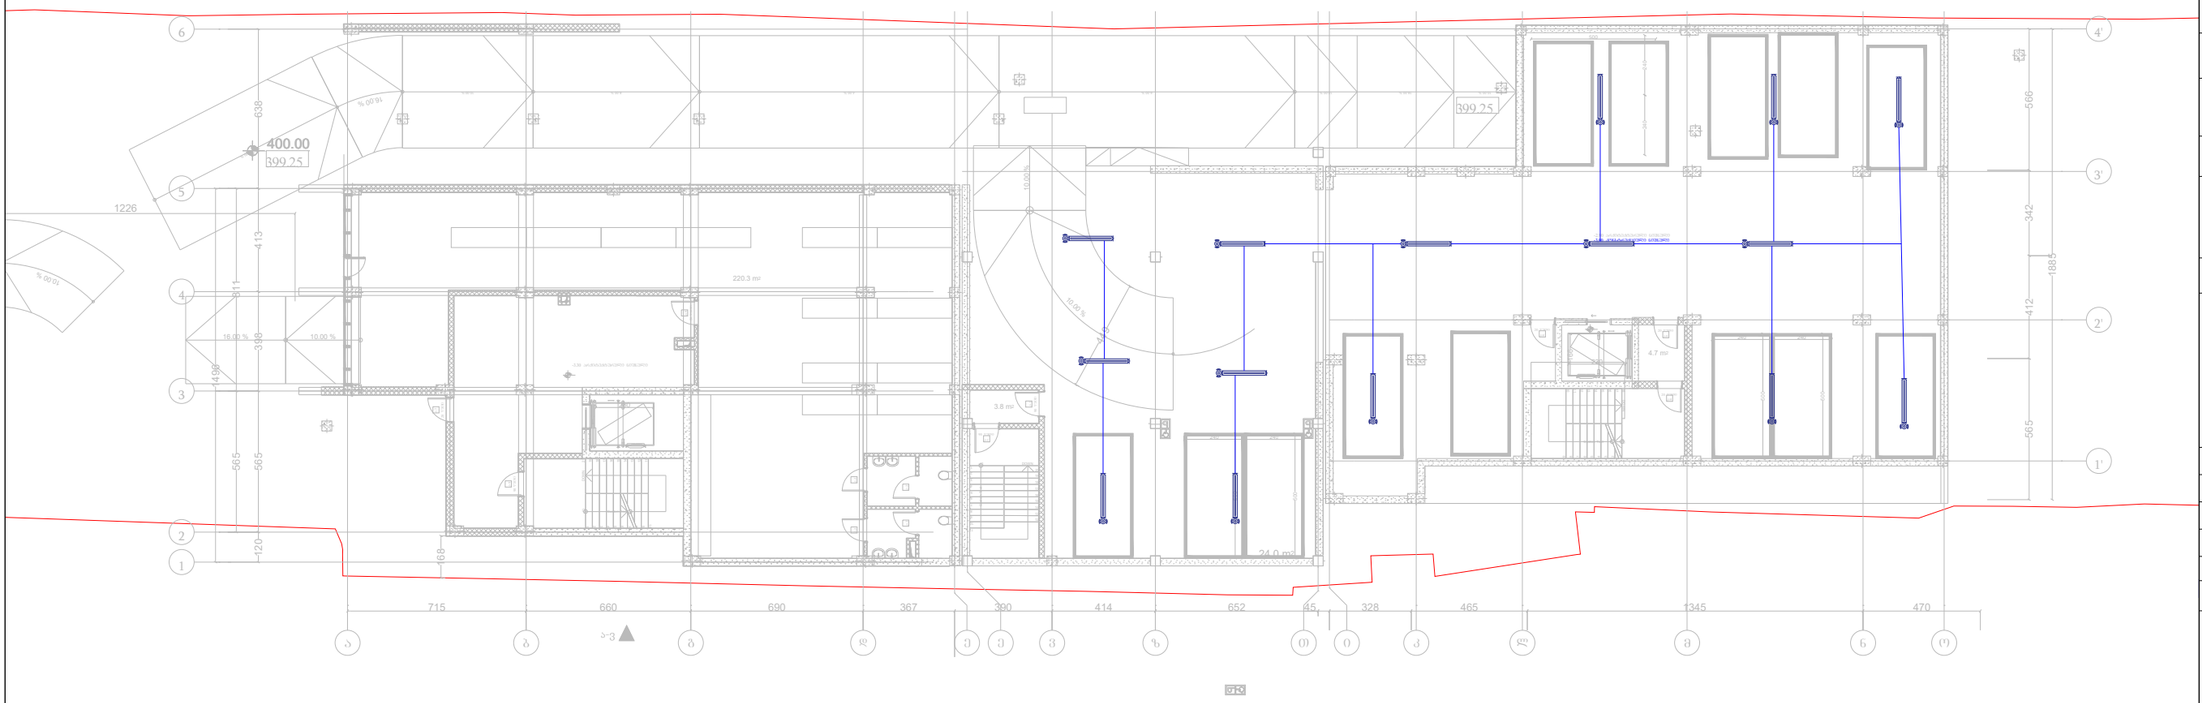

თბილისი 2023 წ	ფორმატი A3

საპროექტო ობიექტი

მრავალფუნქციური კომპლექსი/შენობა

საინჟინრო ნაწილი

ელექტრომომარაგების პროექტი

ობიექტის მისამართი:	MEP SYSTEMS DESIGN
ქ. თბილისი, ძუძა კრწანისი #6 (ს/კ 01,18,06,019,055)	

თანამდებობა	გვარი	ხელმოწერა
დირექტორი	ი. ჯიშკარიანი	
არქიტექტორი		
ინჟინერი	მ.ზუმბაძე	
დაკვეშავა		
დამკვეთი	ლევან ჩაჩუა	

JETEX SOLUTIONS

შ.პ.ს"JETEX SOLUTIONS"
ს/კ 405462627
მის: ქ.თბილისი, ლვოვის ქუჩა N66
ტელ: (+032) 2 83 - 13 - 13
ელ.ფოსტა INFOJETEX2018@GMAIL.COM

მასშტაბი:	1:100
თარიღი:	02/08/2023
ფურცელი:	2

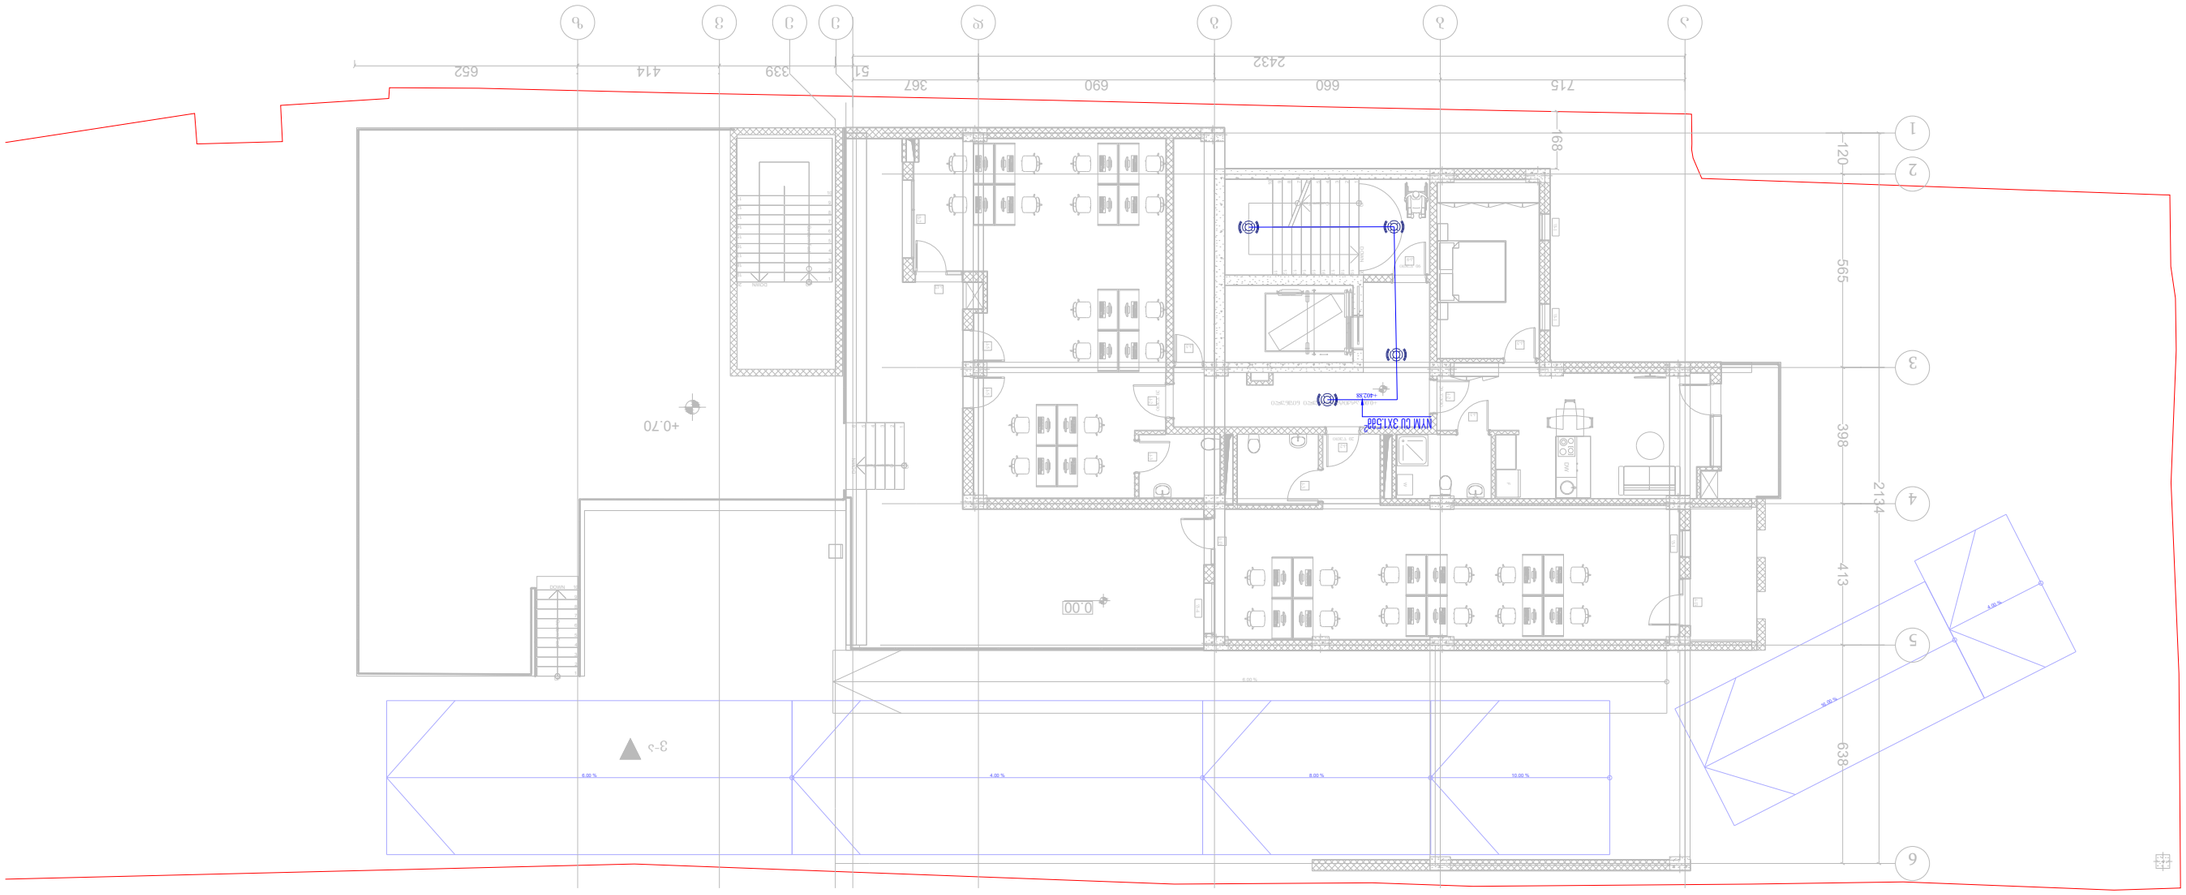

















A ბლოკი გევგა ნიშნულზე:+3.25


NYM CU 3X1.5მმ²
NYM CU 3X1.5მმ²
NYM CU 3X1.5მმ²

a ბლოკი გეგმა ნიშნულზე: +6.50

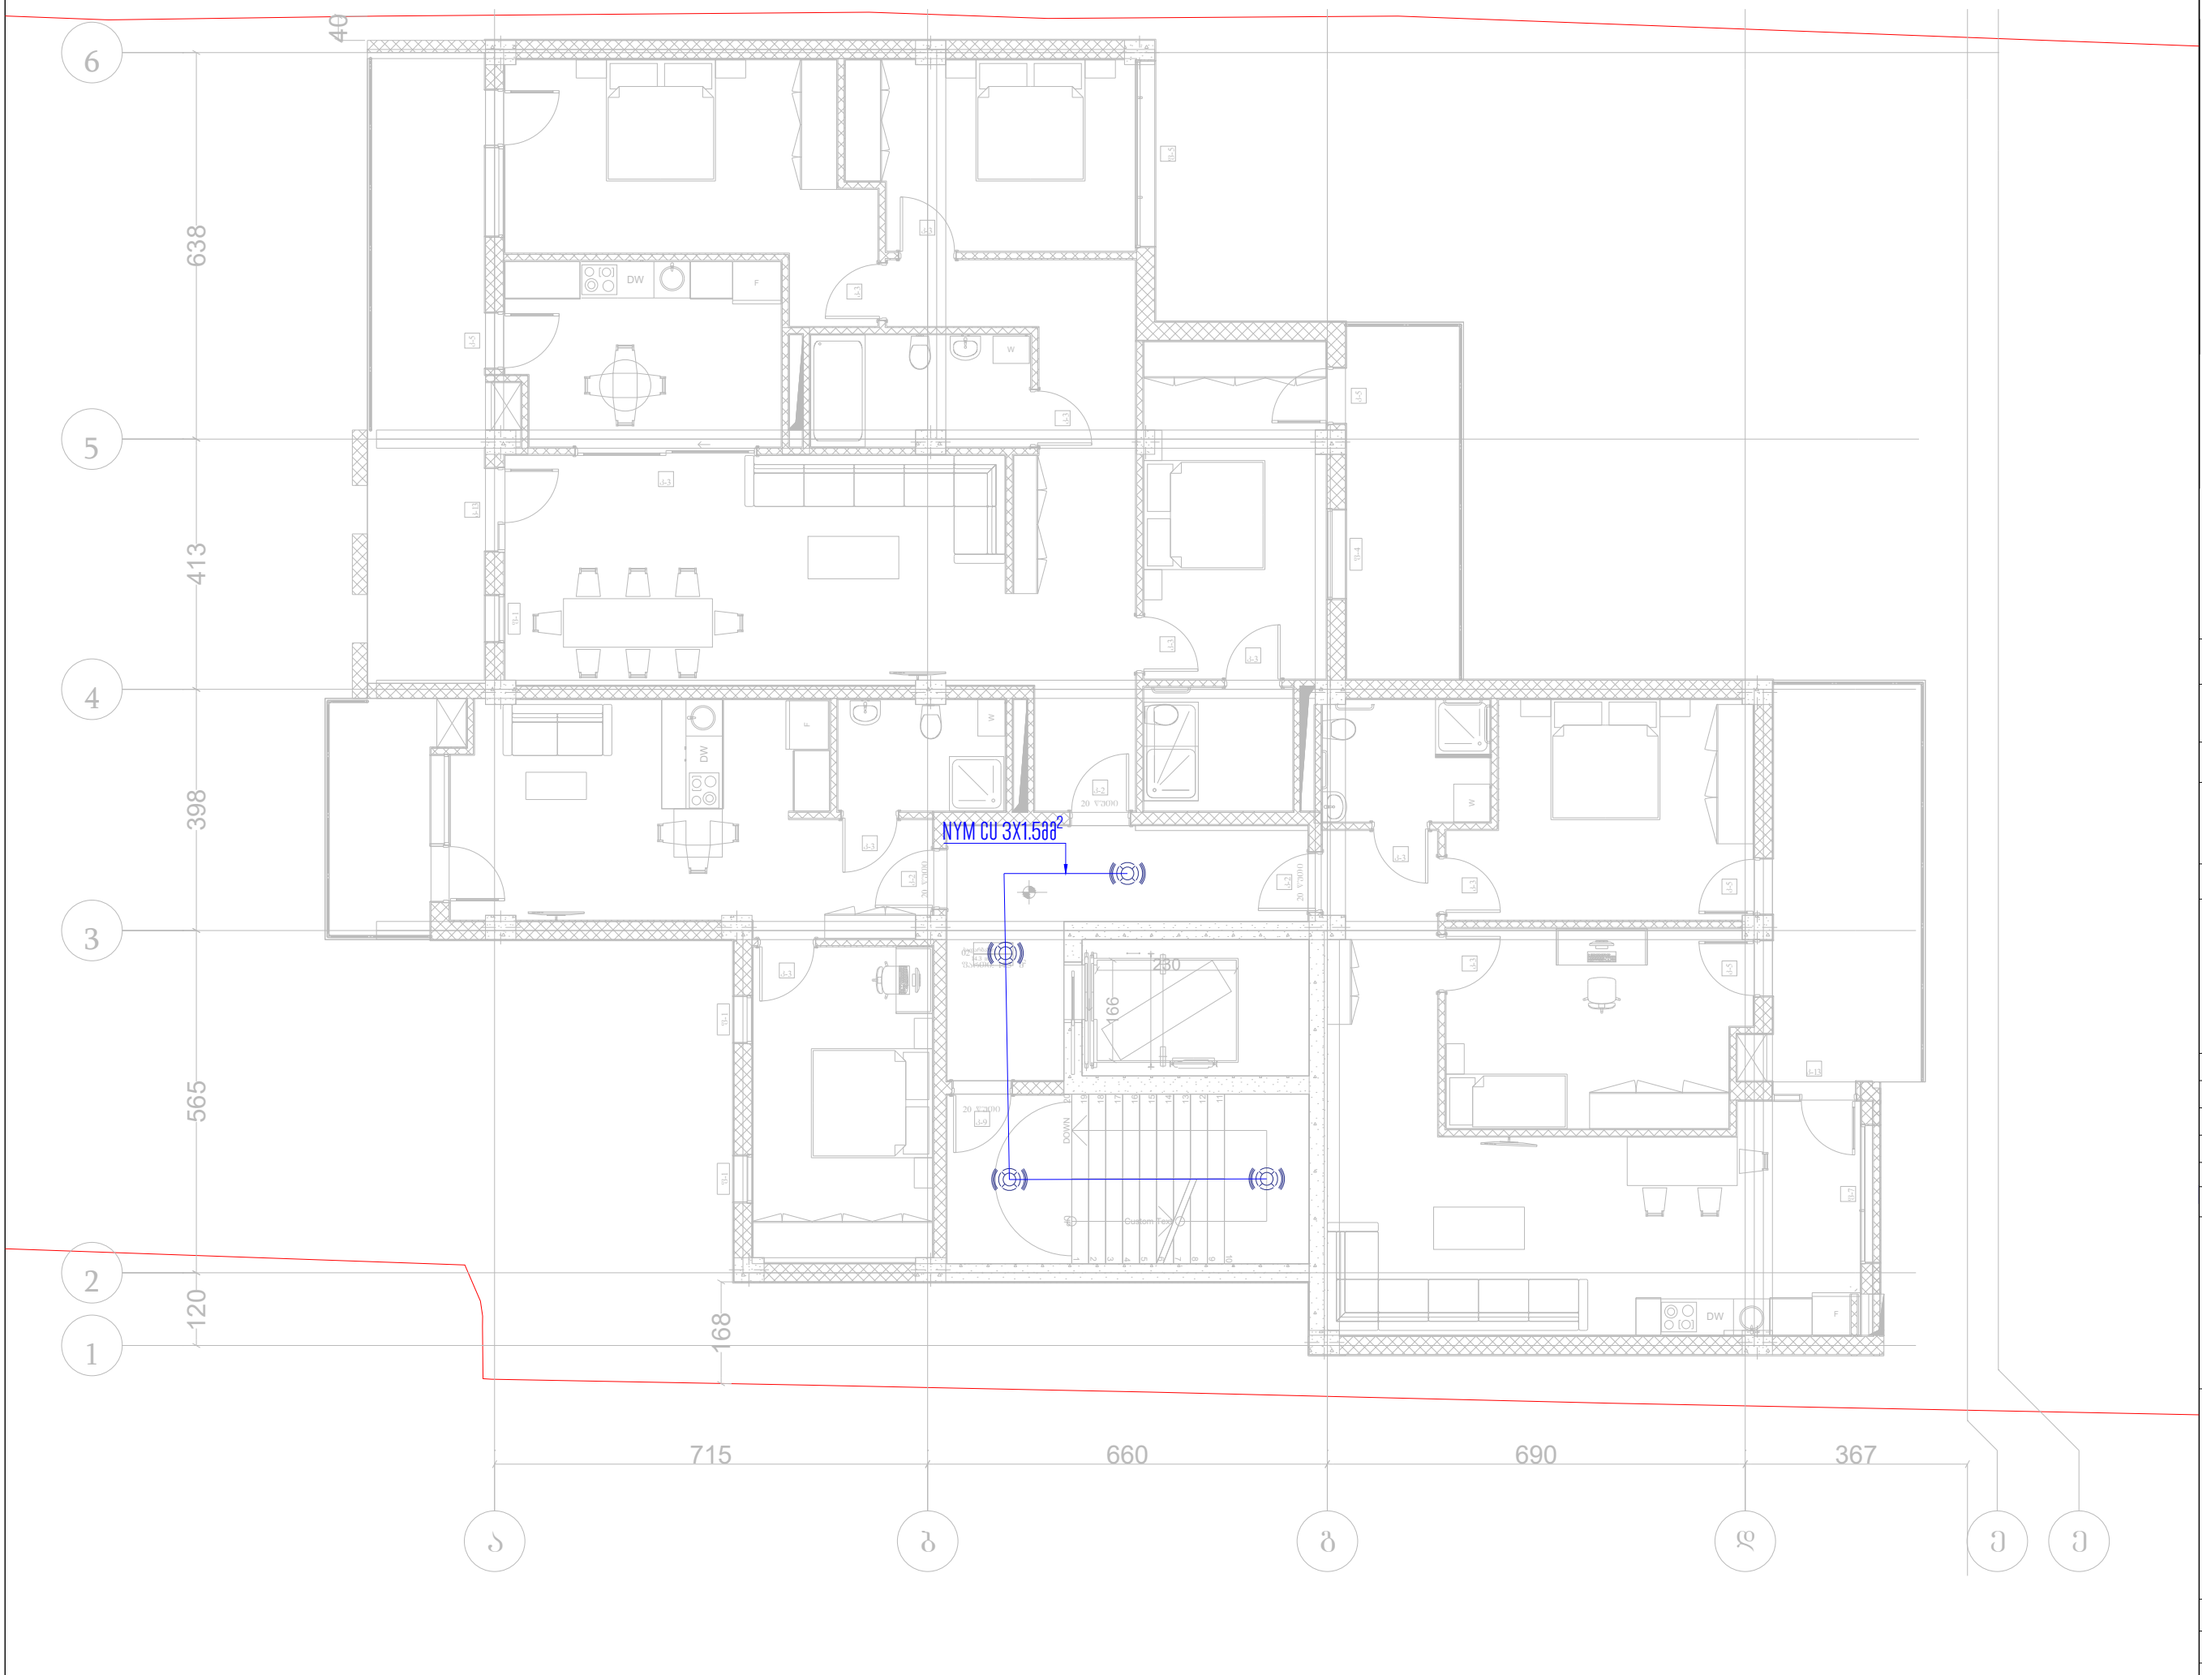

თბილისი 2023 წ	ფორმატი A3

საპროექტო ობიექტი

მრავალფუნქციური კომპლექსი/შენობა

საინჟინრო ნაწილი

ელექტრომომარაგების პროექტი

ობიექტის მისამართი:	MEP SYSTEMS DESIGN
ქ. თბილისი, ჟუჩა კრწანისი #6 (ს/კ 01,18,06,019,055)	

თანამდებობა	გვარი	ხელმოწერა
დირექტორი	ი. ჯიშკარიანი	
არქიტექტორი		
ინჟინერი	გ.ზუმბაძე	
დაამუშავა		
დაბეჭდილი	ლევან ჩაჩუა	

JETEX SOLUTIONS

შ.პ.ს"JETEX SOLUTIONS"
ს/კ 405462627
მის: ქ.თბილისი, ლვოვის ქუჩა N66
ტელ: (+032) 2 83 - 13 - 13
ელ.ფოსტა INFOJETEX2018@GMAIL.COM

მასშტაბი:	1:100
თარიღი:	02/08/2023
ფურცელი:	5

a ბლოკი გეგმა ნიშნულზე: +9.75

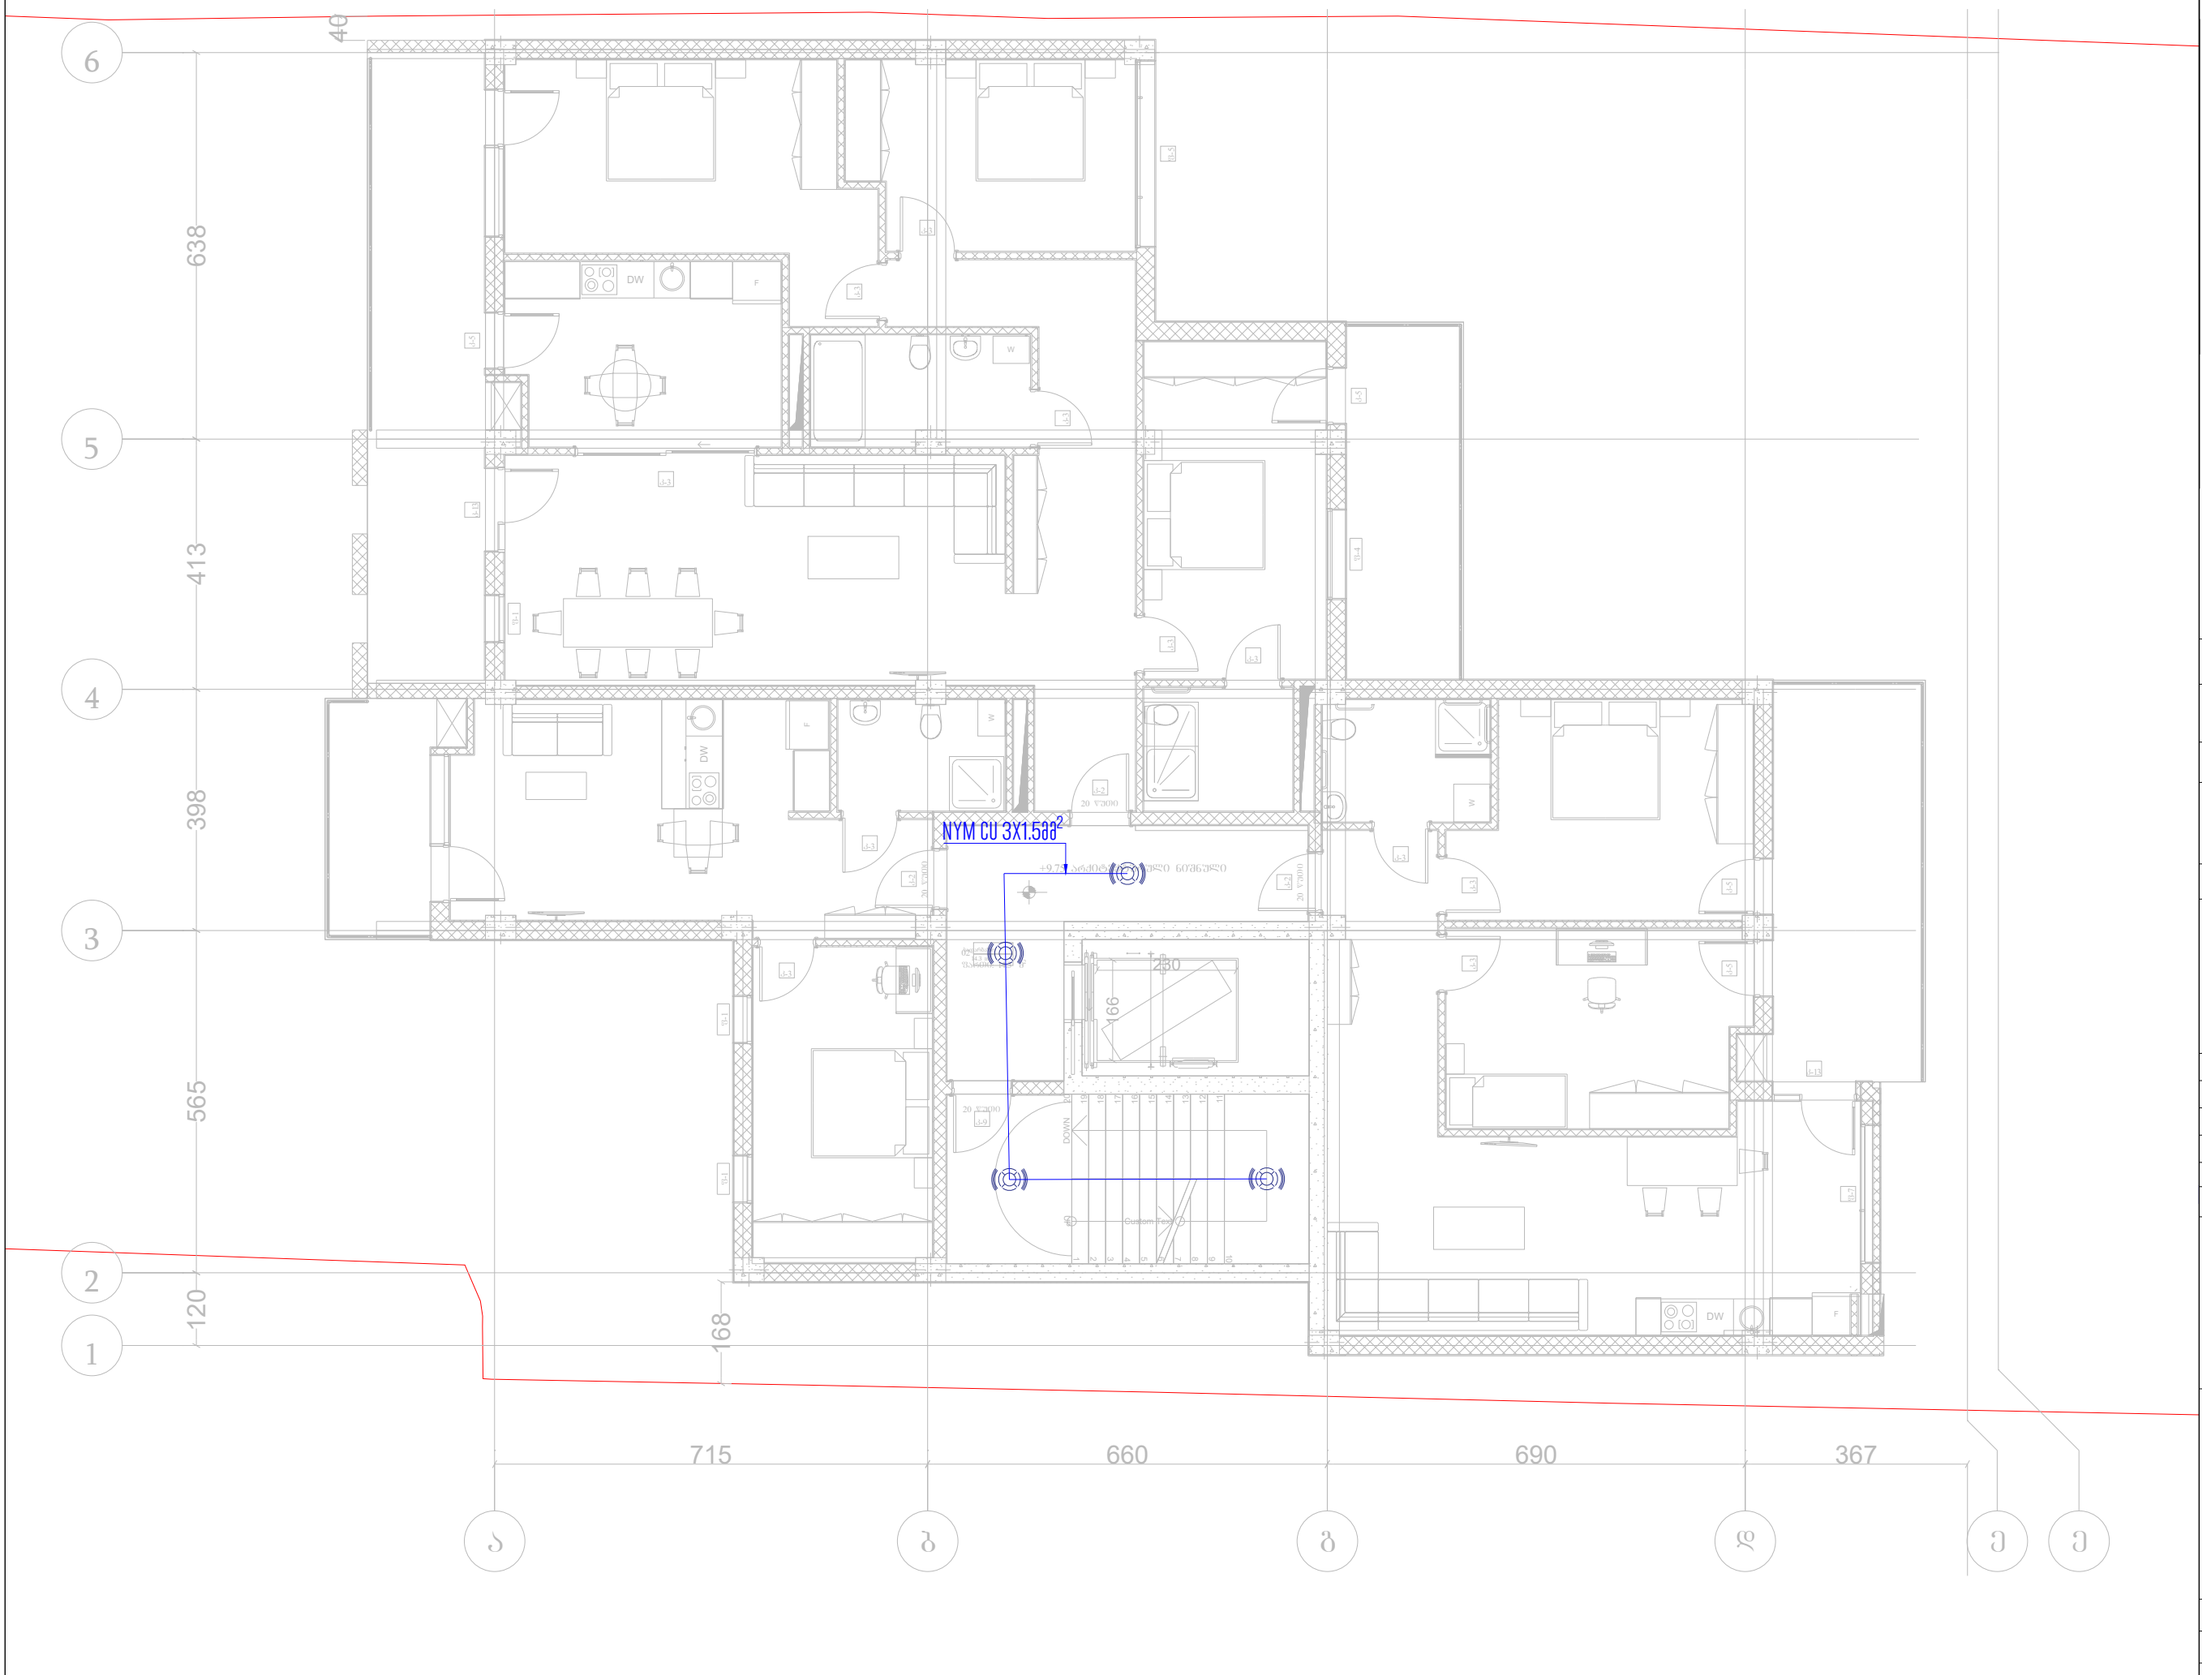

თბილისი 2023 წ	ფორმატი A3

საპროექტო ობიექტი

მრავალფუნქციური კომპლექსი/შენობა

საინჟინრო ნაწილი

ელექტრომომარაგების პროექტი

ობიექტის მისამართი:	MEP SYSTEMS DESIGN
ქ. თბილისი, ძუძა კრწანისი #6 (ს/კ 01,18,06,019,055)	

თანამდებობა	გვარი	ხელმოწერა
დირექტორი	ი. ჯიშკარიანი	
არქიტექტორი		
ინჟინერი	გ.ზუმბაძე	
დაამუშავა		
დაბეჭდილი	ლევან ჩაჩუა	

JETEX SOLUTIONS

შ.პ.ს" JETEX SOLUTIONS"
ს/კ 405462627
მის: ქ.თბილისი, ლვოვის ქუჩა N66
ტელ: (+032) 2 83 - 13 - 13
ელ.ფოსტა INFOJETEX2018@GMAIL.COM

მასშტაბი:	1:100
თარიღი:	02/08/2023
ფურცელი:	6

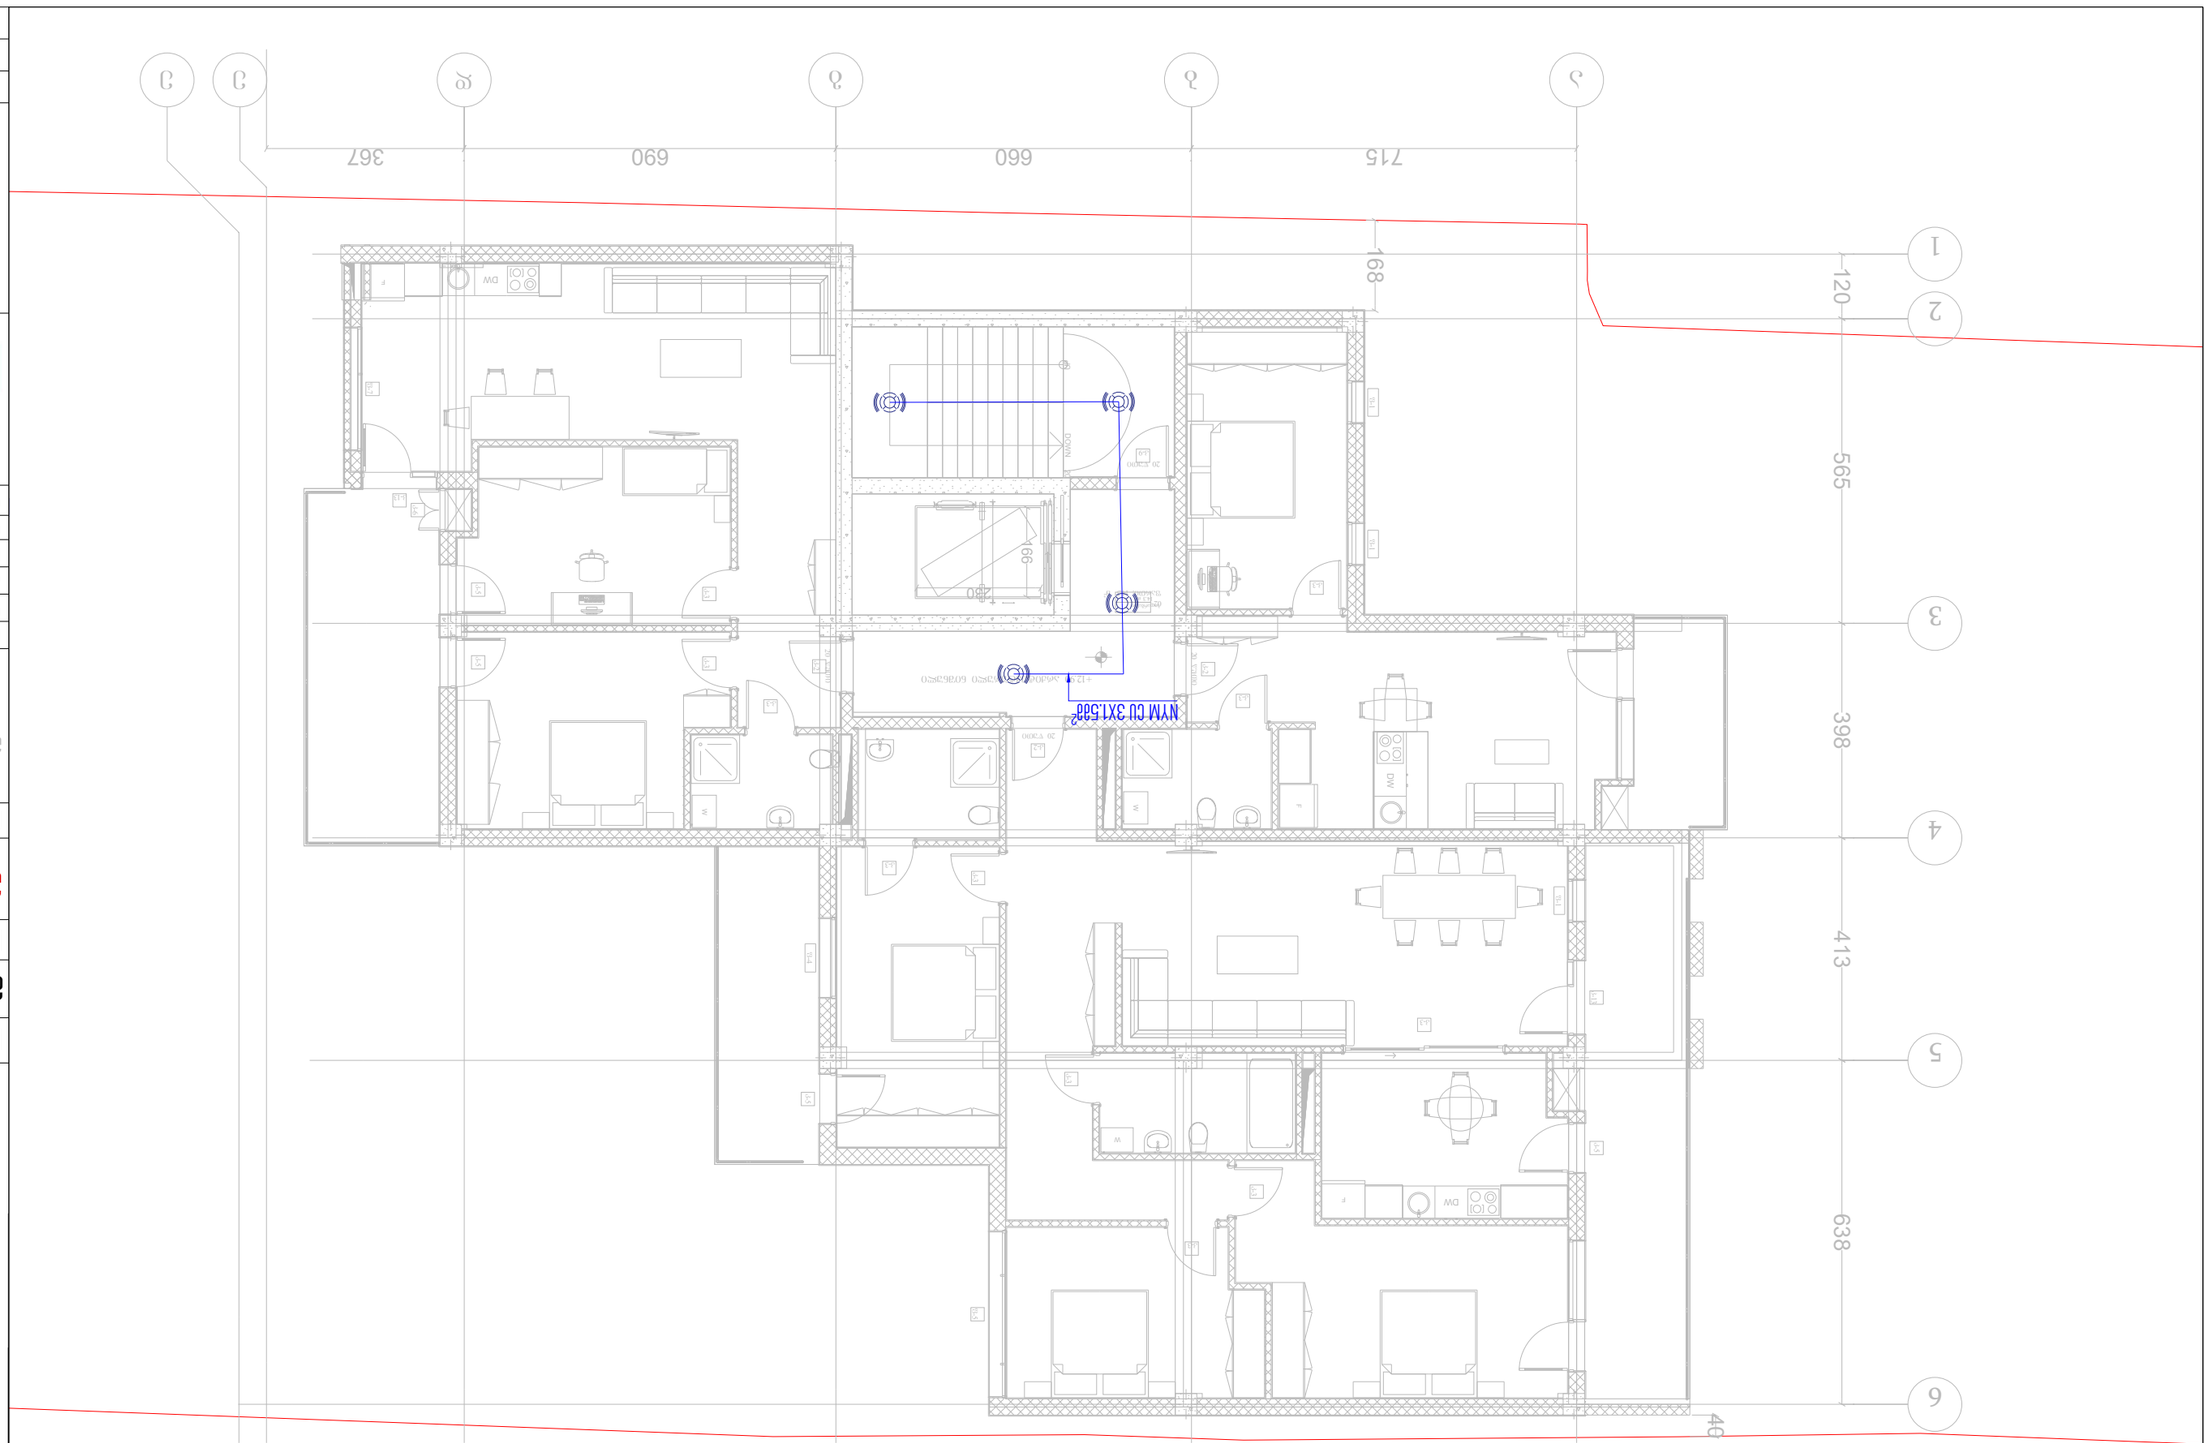











a ბლოკი გეგმა ნიშნულზე: +16.25



თბილისი 2023 წ	ფორმატი A3

საპროექტო ობიექტი

მრავალფუნქციური კომპლექსი/შენობა

საინჟინრო ნაწილი

ელექტრომომარაგების პროექტი

ობიექტის მისამართი:

ქ. თბილისი, ქუჩა კრწანისი #6
(ს/კ 01.18.06.019.055)

MEP SYSTEMS DESIGN

თანამდებობა	გვარი	ხელმოწერა
ფირმის ხელმძღვანელი	ი. ჯიშკარიანი	
არქიტექტორი		
ინჟინერი	მ.ზუმბაძე	
დაამოწმა		
დამკვეთი	ლევან ჩაჩუა	

JETEX SOLUTIONS

შ.პ.ს"JETEX SOLUTIONS"
ს/კ 405462627
მის: ქ.თბილისი, ლვოვის ქუჩა N66
ტელ: (+032) 2 83 - 13 - 13
ელ.ფოსტა INFOJETEX2018@GMAIL.COM

მასშტაბი:	1:100
თარიღი:	02/08/2023
ფურცელი:	8

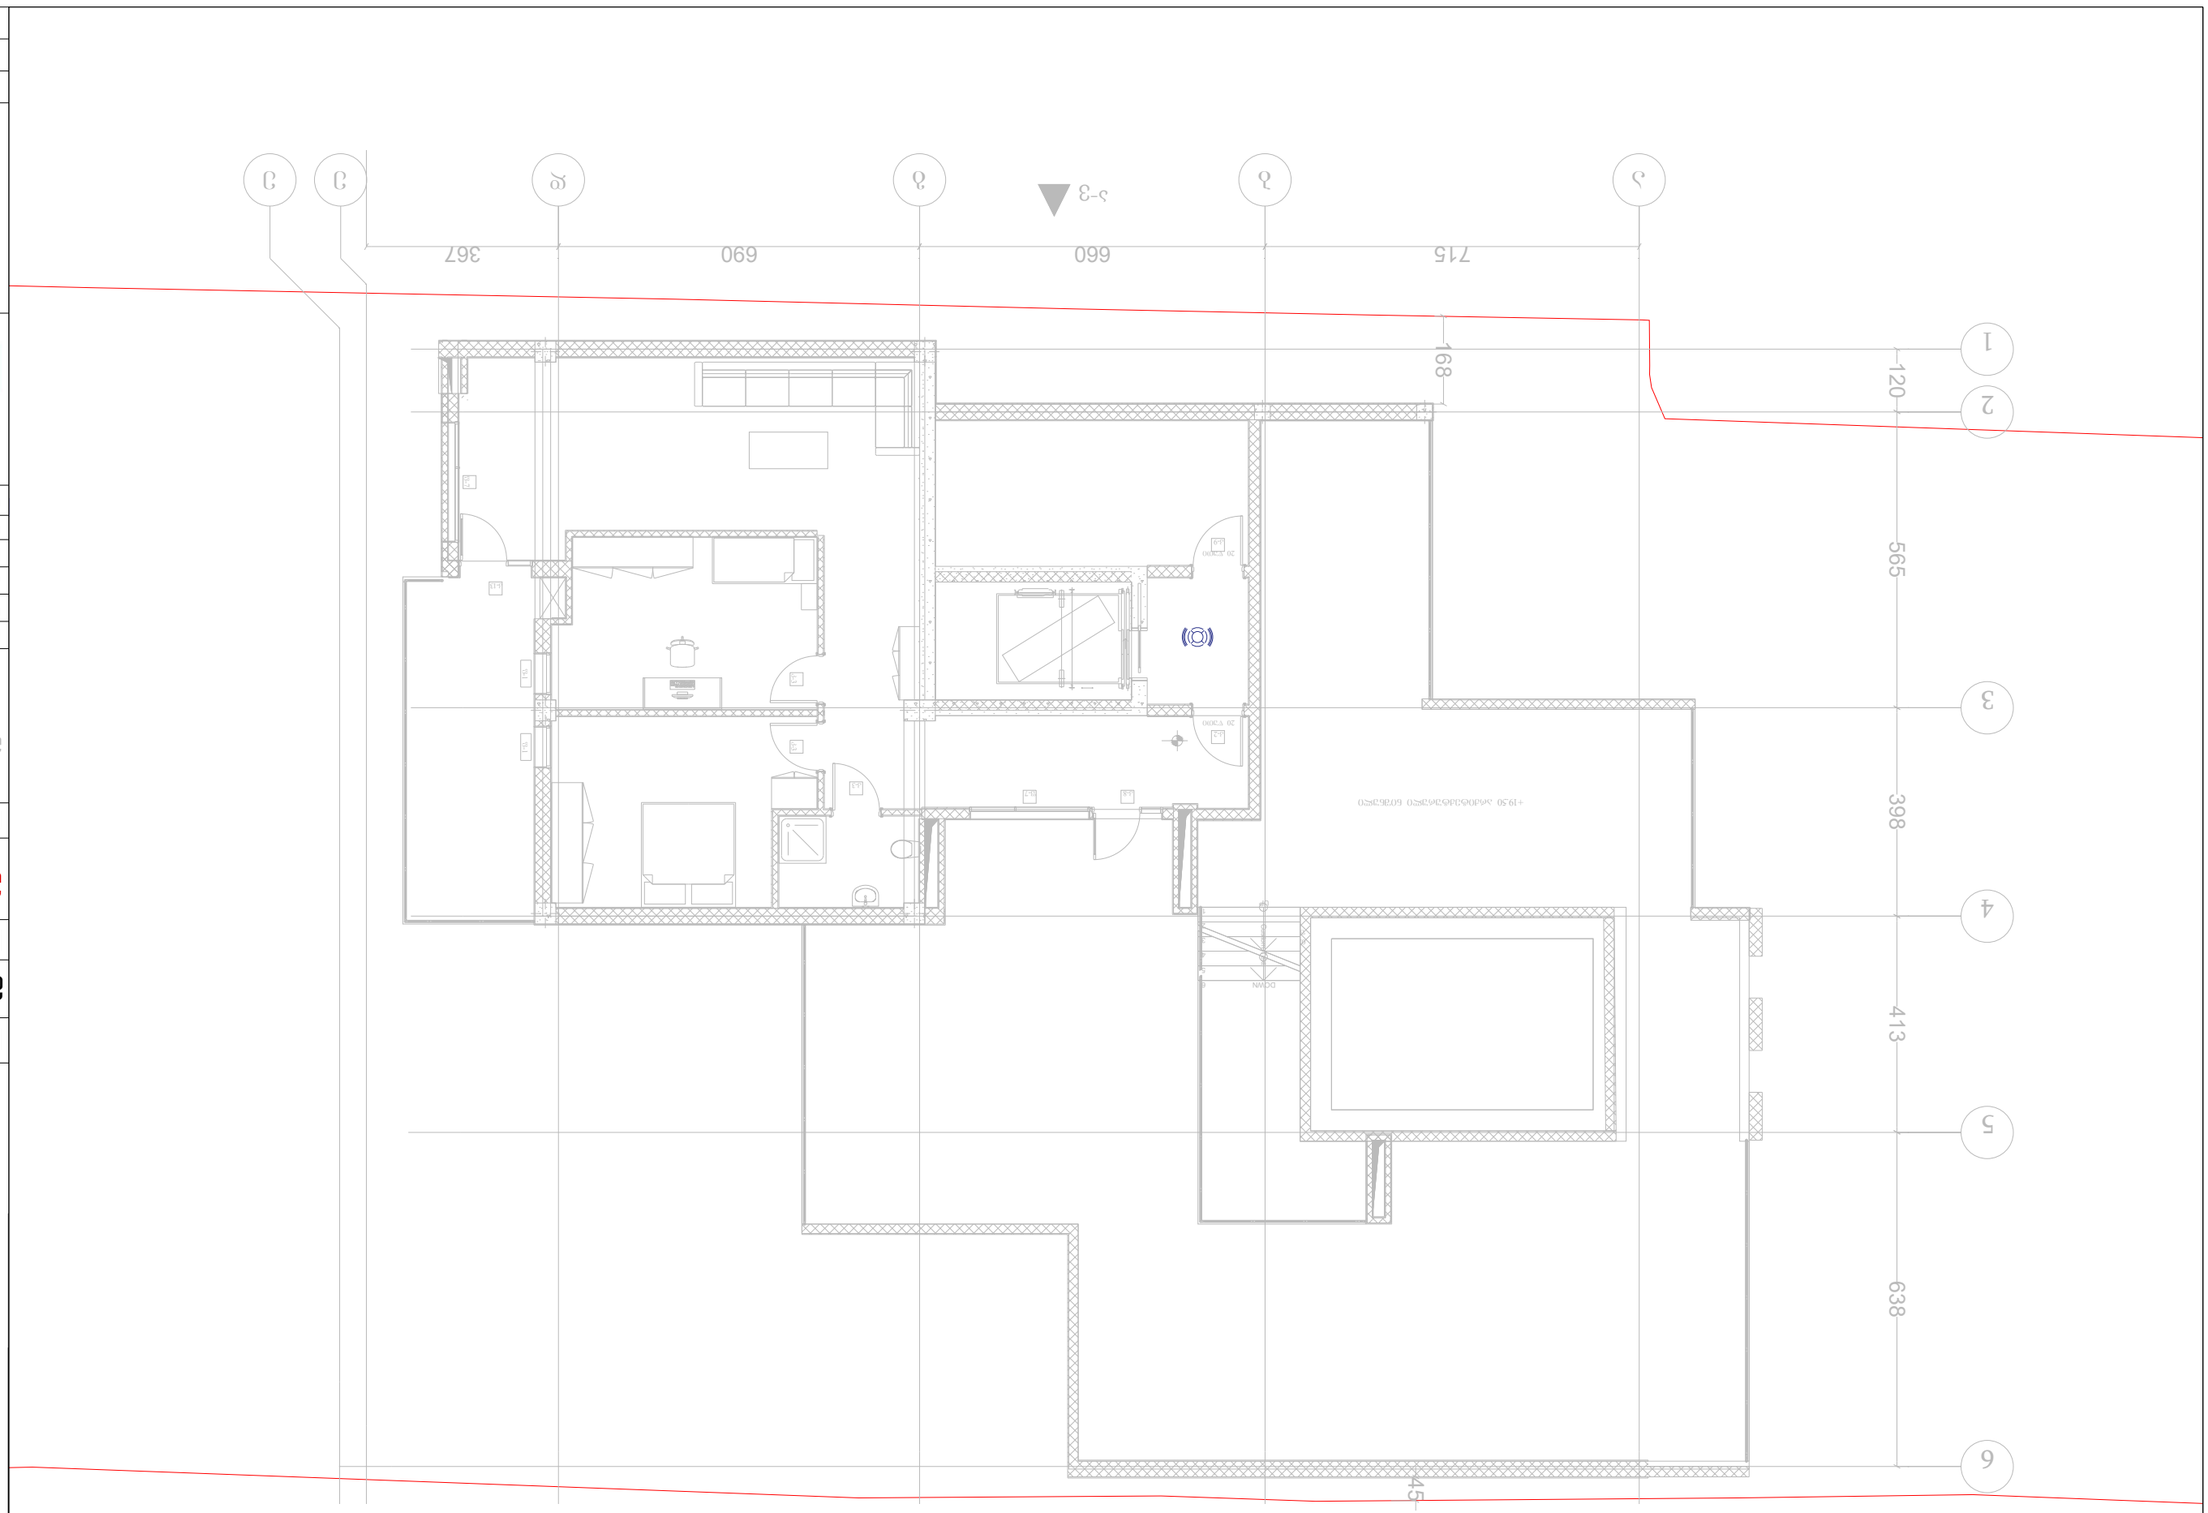



















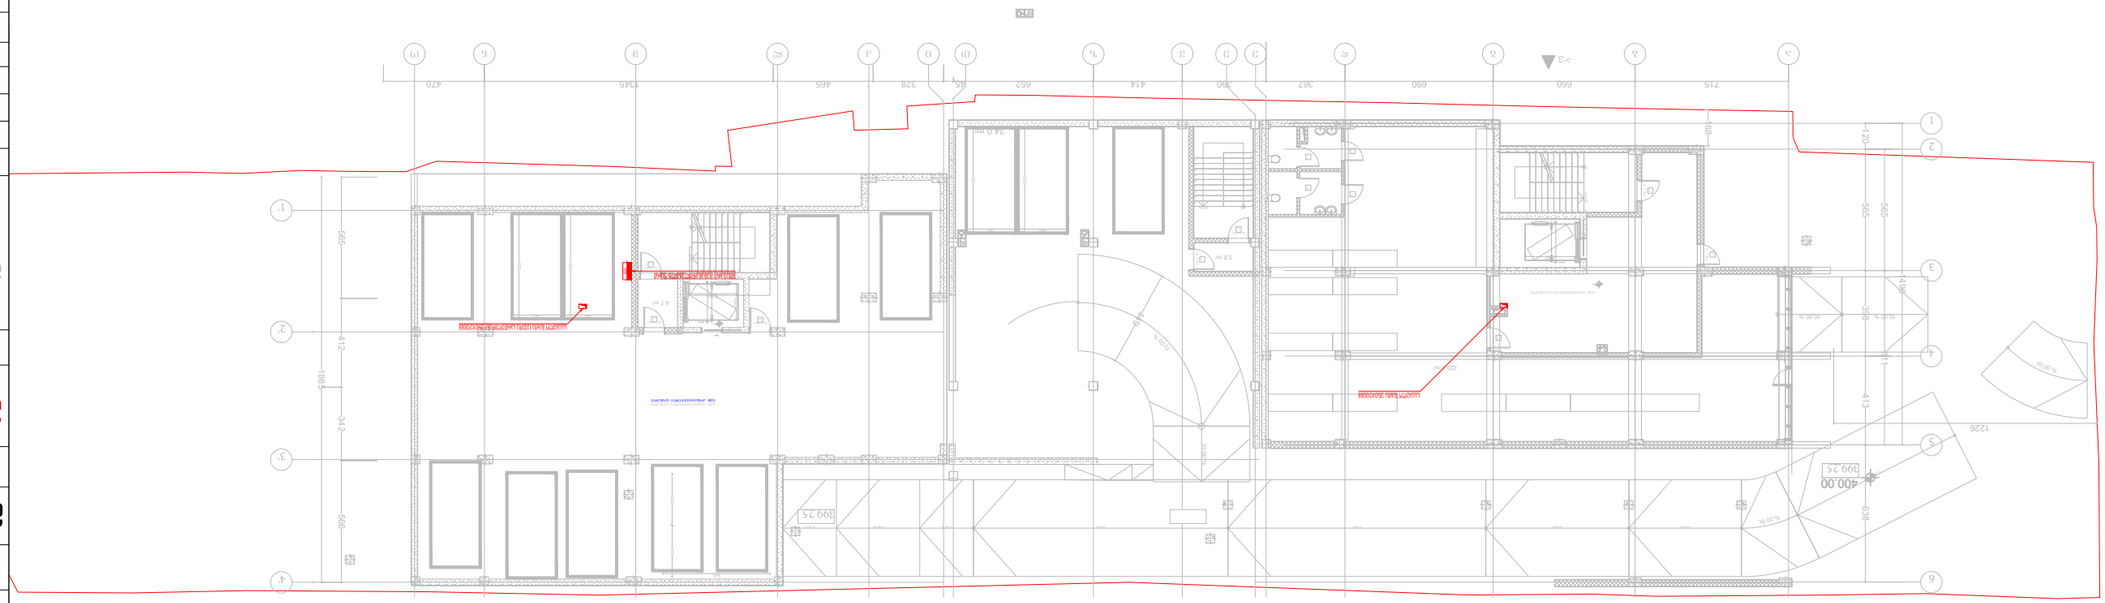





















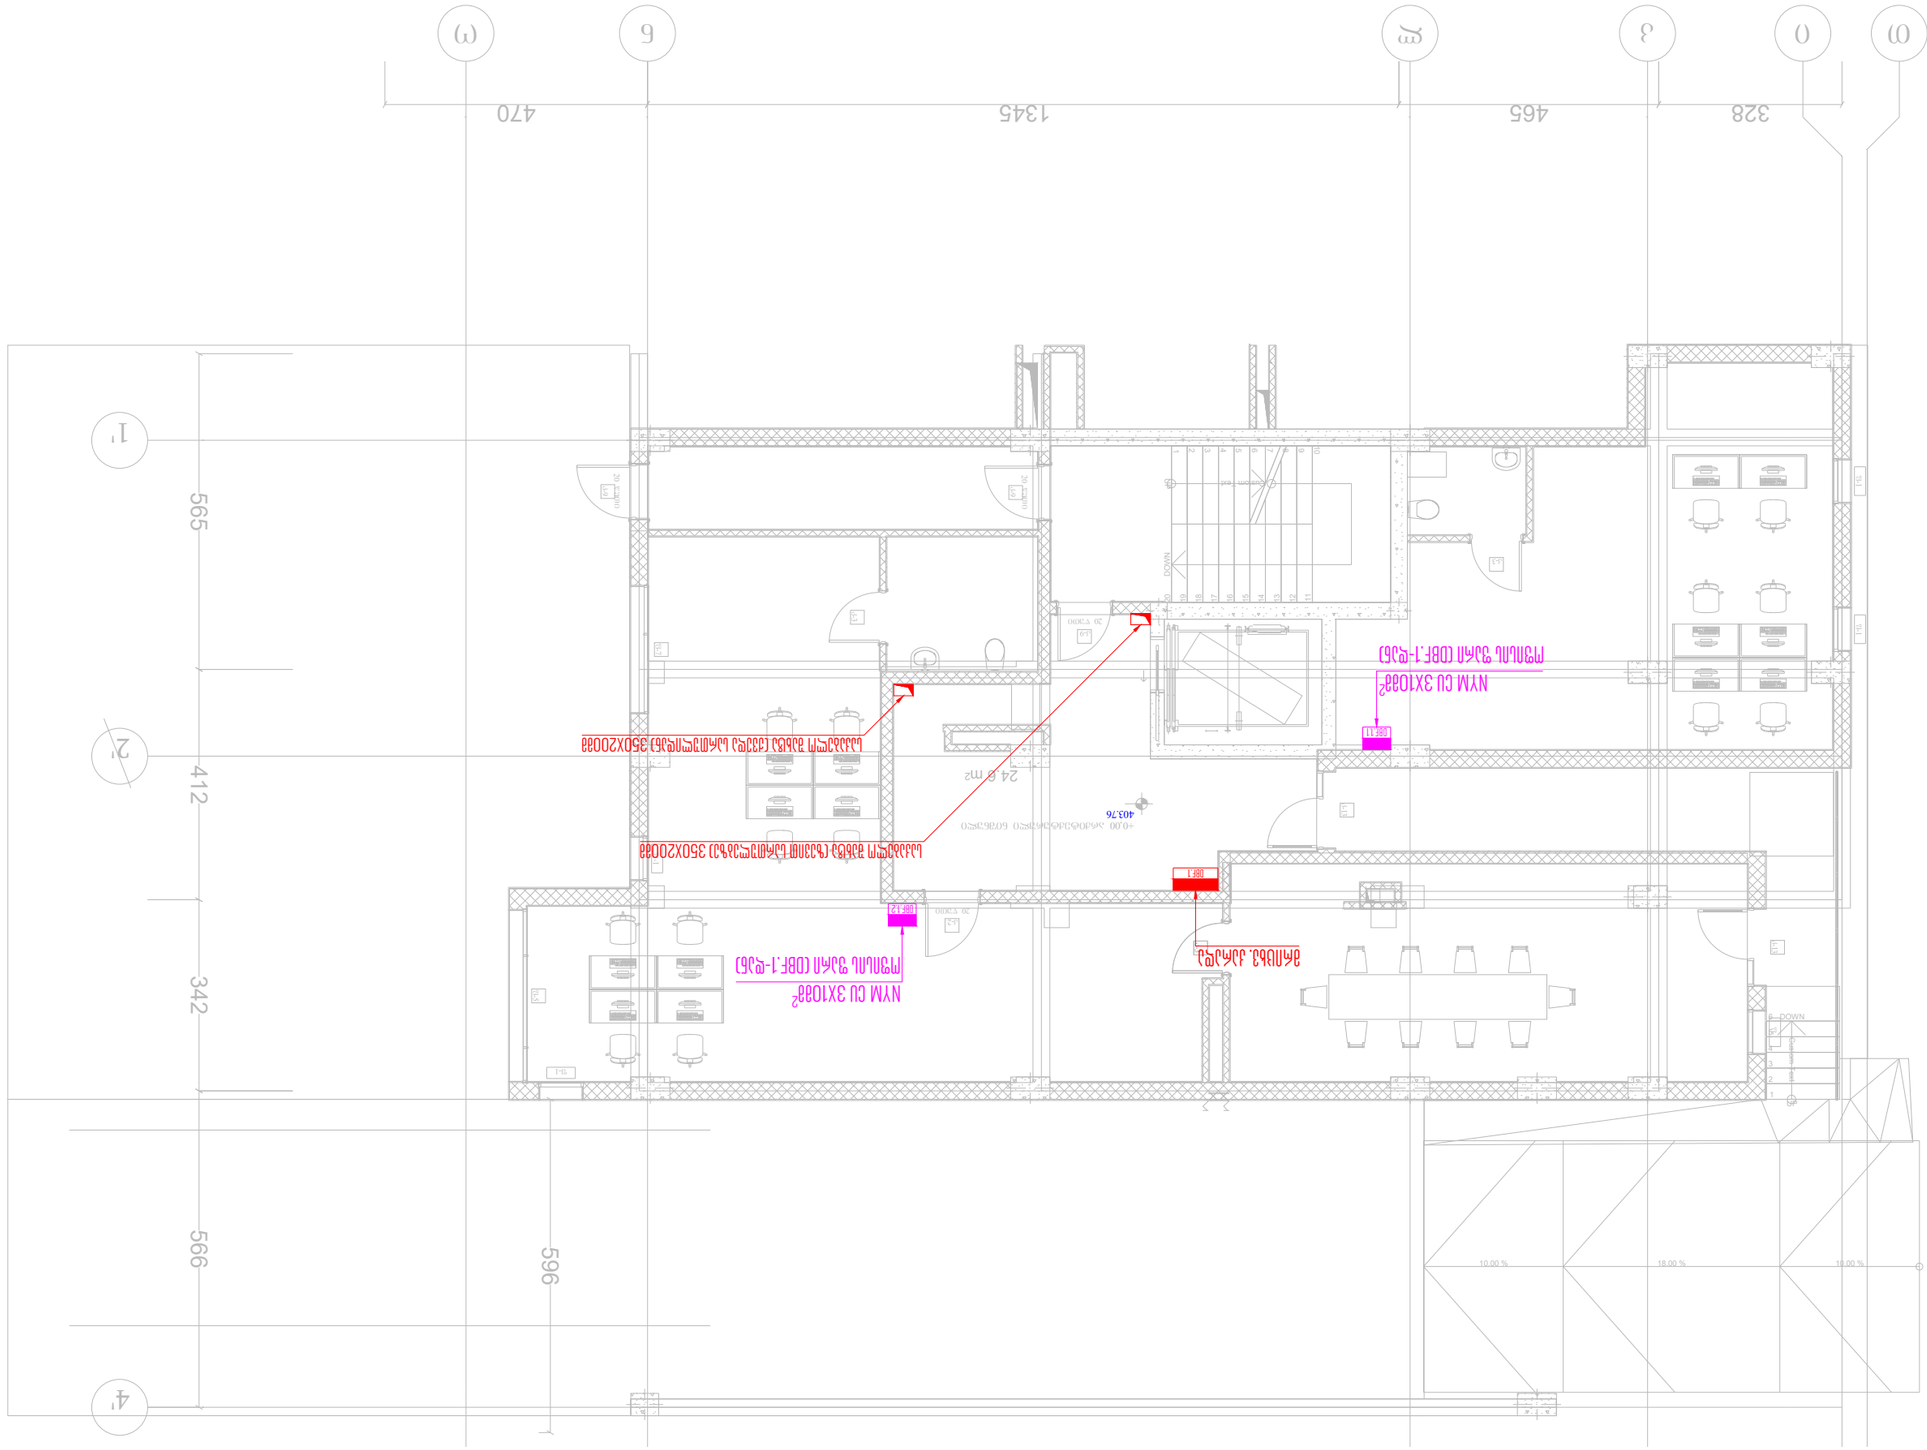
















C ბლოკი გეგმა ნიშნულზე:+3.25

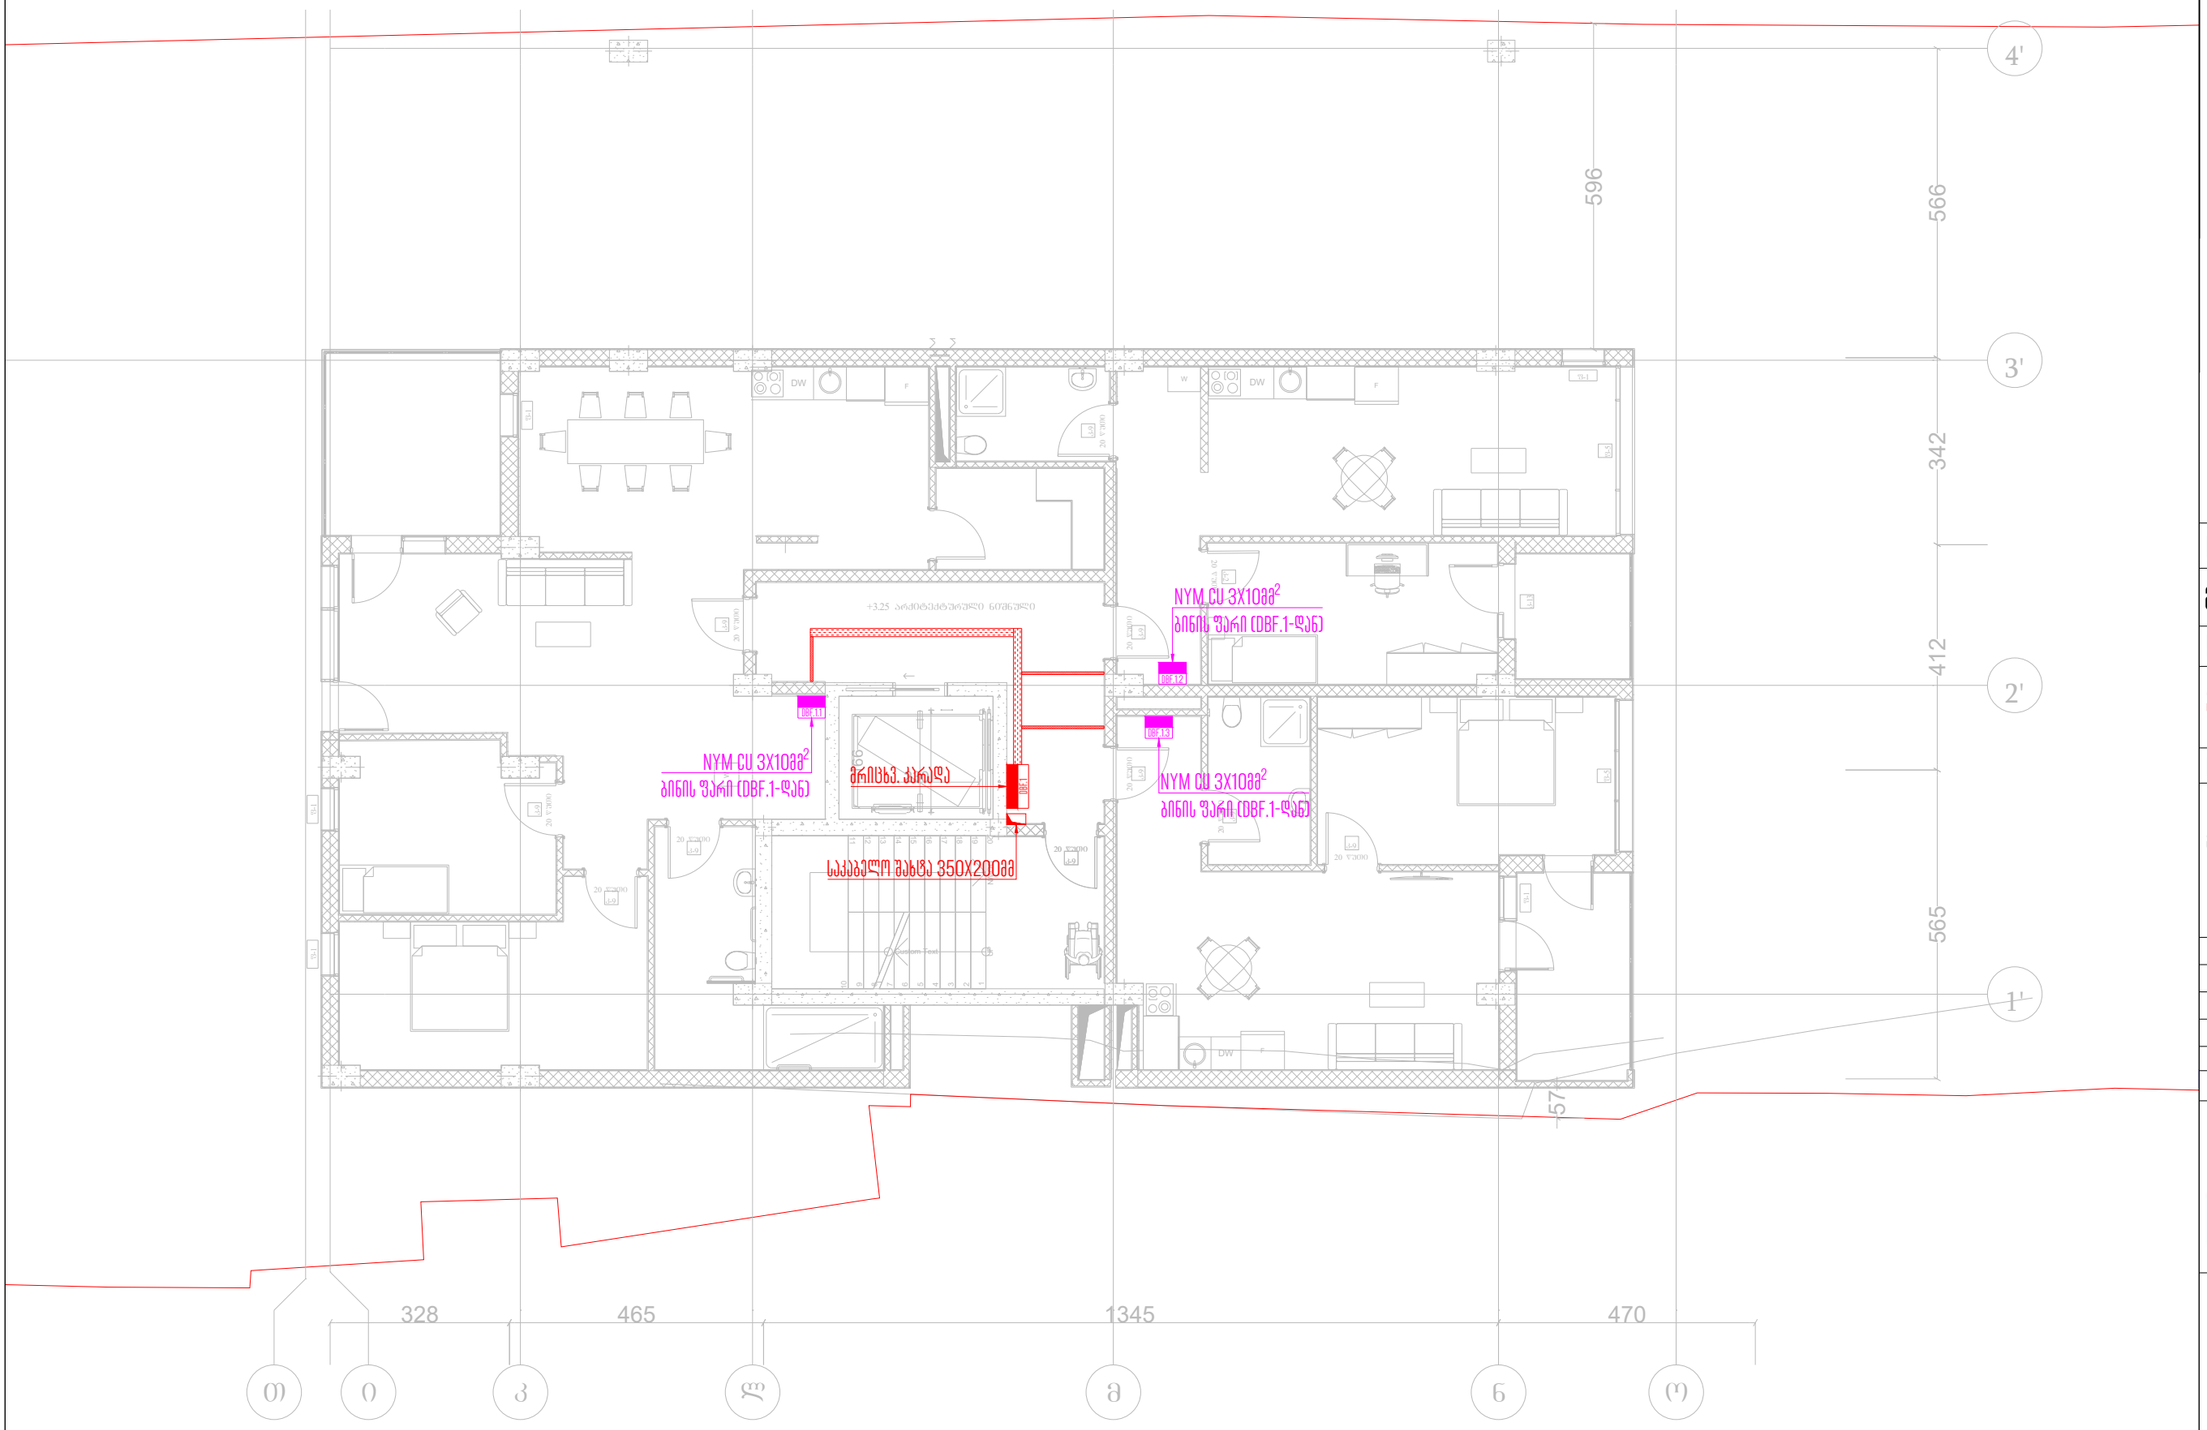

ოქტომბერი 2023 წ	ფორმატი A3

საპროექტო ობიექტი

მრავალფუნქციური კომპლექსი/შენობა

საინჟინრო ნაწილი

ელექტრომომმარაგების პროექტი

ობიექტის მისამართი:	MEP SYSTEMS DESIGN
ქ. თბილისი, ძუძა კრწანისი #6 (ს/კ 01.18.06.019.055)	

თანამდებობა	გვარი	ხელმოწერა
დირექტორი	ი. ჯიშკარიანი	
არქიტექტორი		
ინჟინერი	გ.ზუმბაძე	
დაამუშავა		
დამკვეთი	ლევან ჩაჩუა	

JETEX SOLUTIONS

შ.პ.ს"JETEX SOLUTIONS"
ს/კ 405462627
მის: ქ.თბილისი, ლვოვის ქუჩა N66
ტელ: (+032) 2 83 - 13 - 13
ელ.ფოსტა INFOJETEX2018@GMAIL.COM

მასშტაბი:	1:100
თარიღი:	02/08/2023
ფურცელი:	3

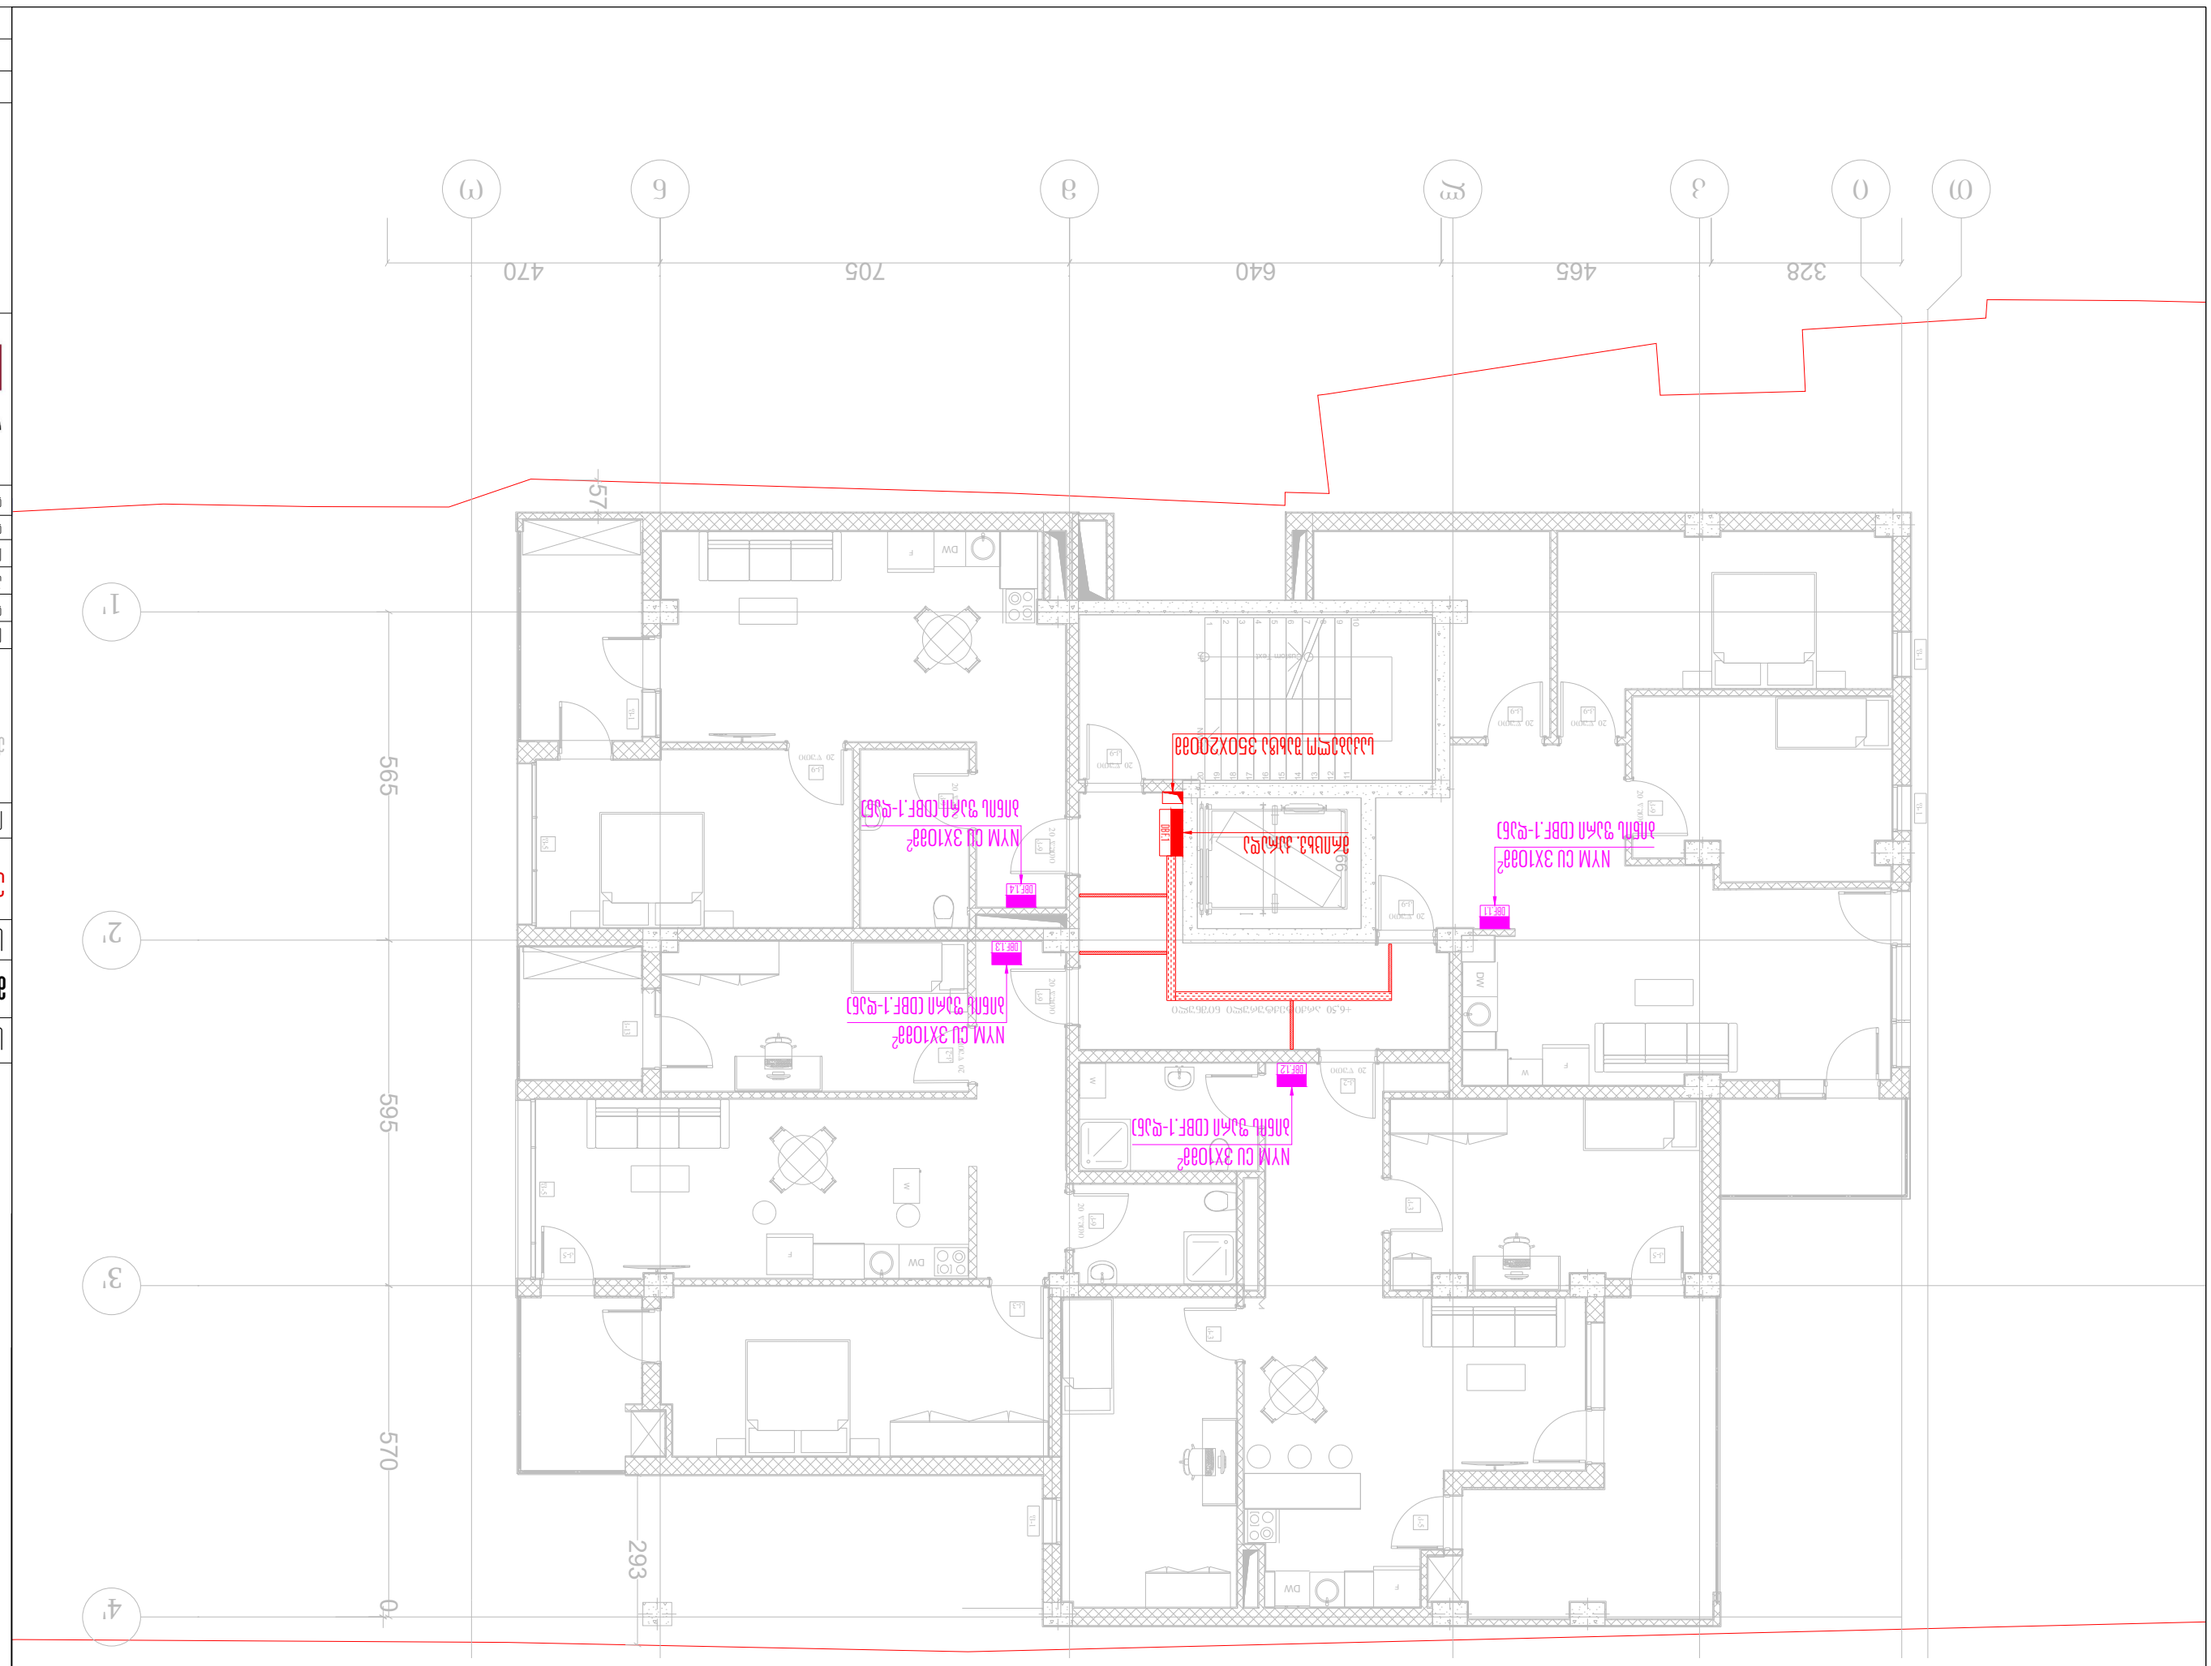












C ბლოკი გეგმა ნიშნულზე: +9.75



თბილისი 2023 წ	ფორმატი A3

საპროექტო ობიექტი

მრავალფუნქციური კომპლექსი/შენობა

საინჟინრო ნაწილი

ელექტრომომარაგების პროექტი

ობიექტის მისამართი:

ქ. თბილისი, ქუჩა კრწანისი #6
(ს/კ 01,18,06,019,055)

MEP SYSTEMS DESIGN

თანამდებობა	გვარი	ხელმოწერა
დირექტორი	ი. ჯიმკარიანი	
არქიტექტორი		
ინჟინერი	გ.ზუმბაძე	
დამუშავა		
დამკვეთი	ლევან ჩაჩუა	

შ.პ.ს"JETEX SOLUTIONS"
ს/კ 405462627
მის: ქ.თბილისი, ლვოვის ქუჩა N66
ტელ: (+032) 2 83 - 13 - 13
ელ.ფოსტა INFOJETEX2018@GMAIL.COM

მასშტაბი:	1:100
თარიღი:	02/08/2023
ფურცელი:	5

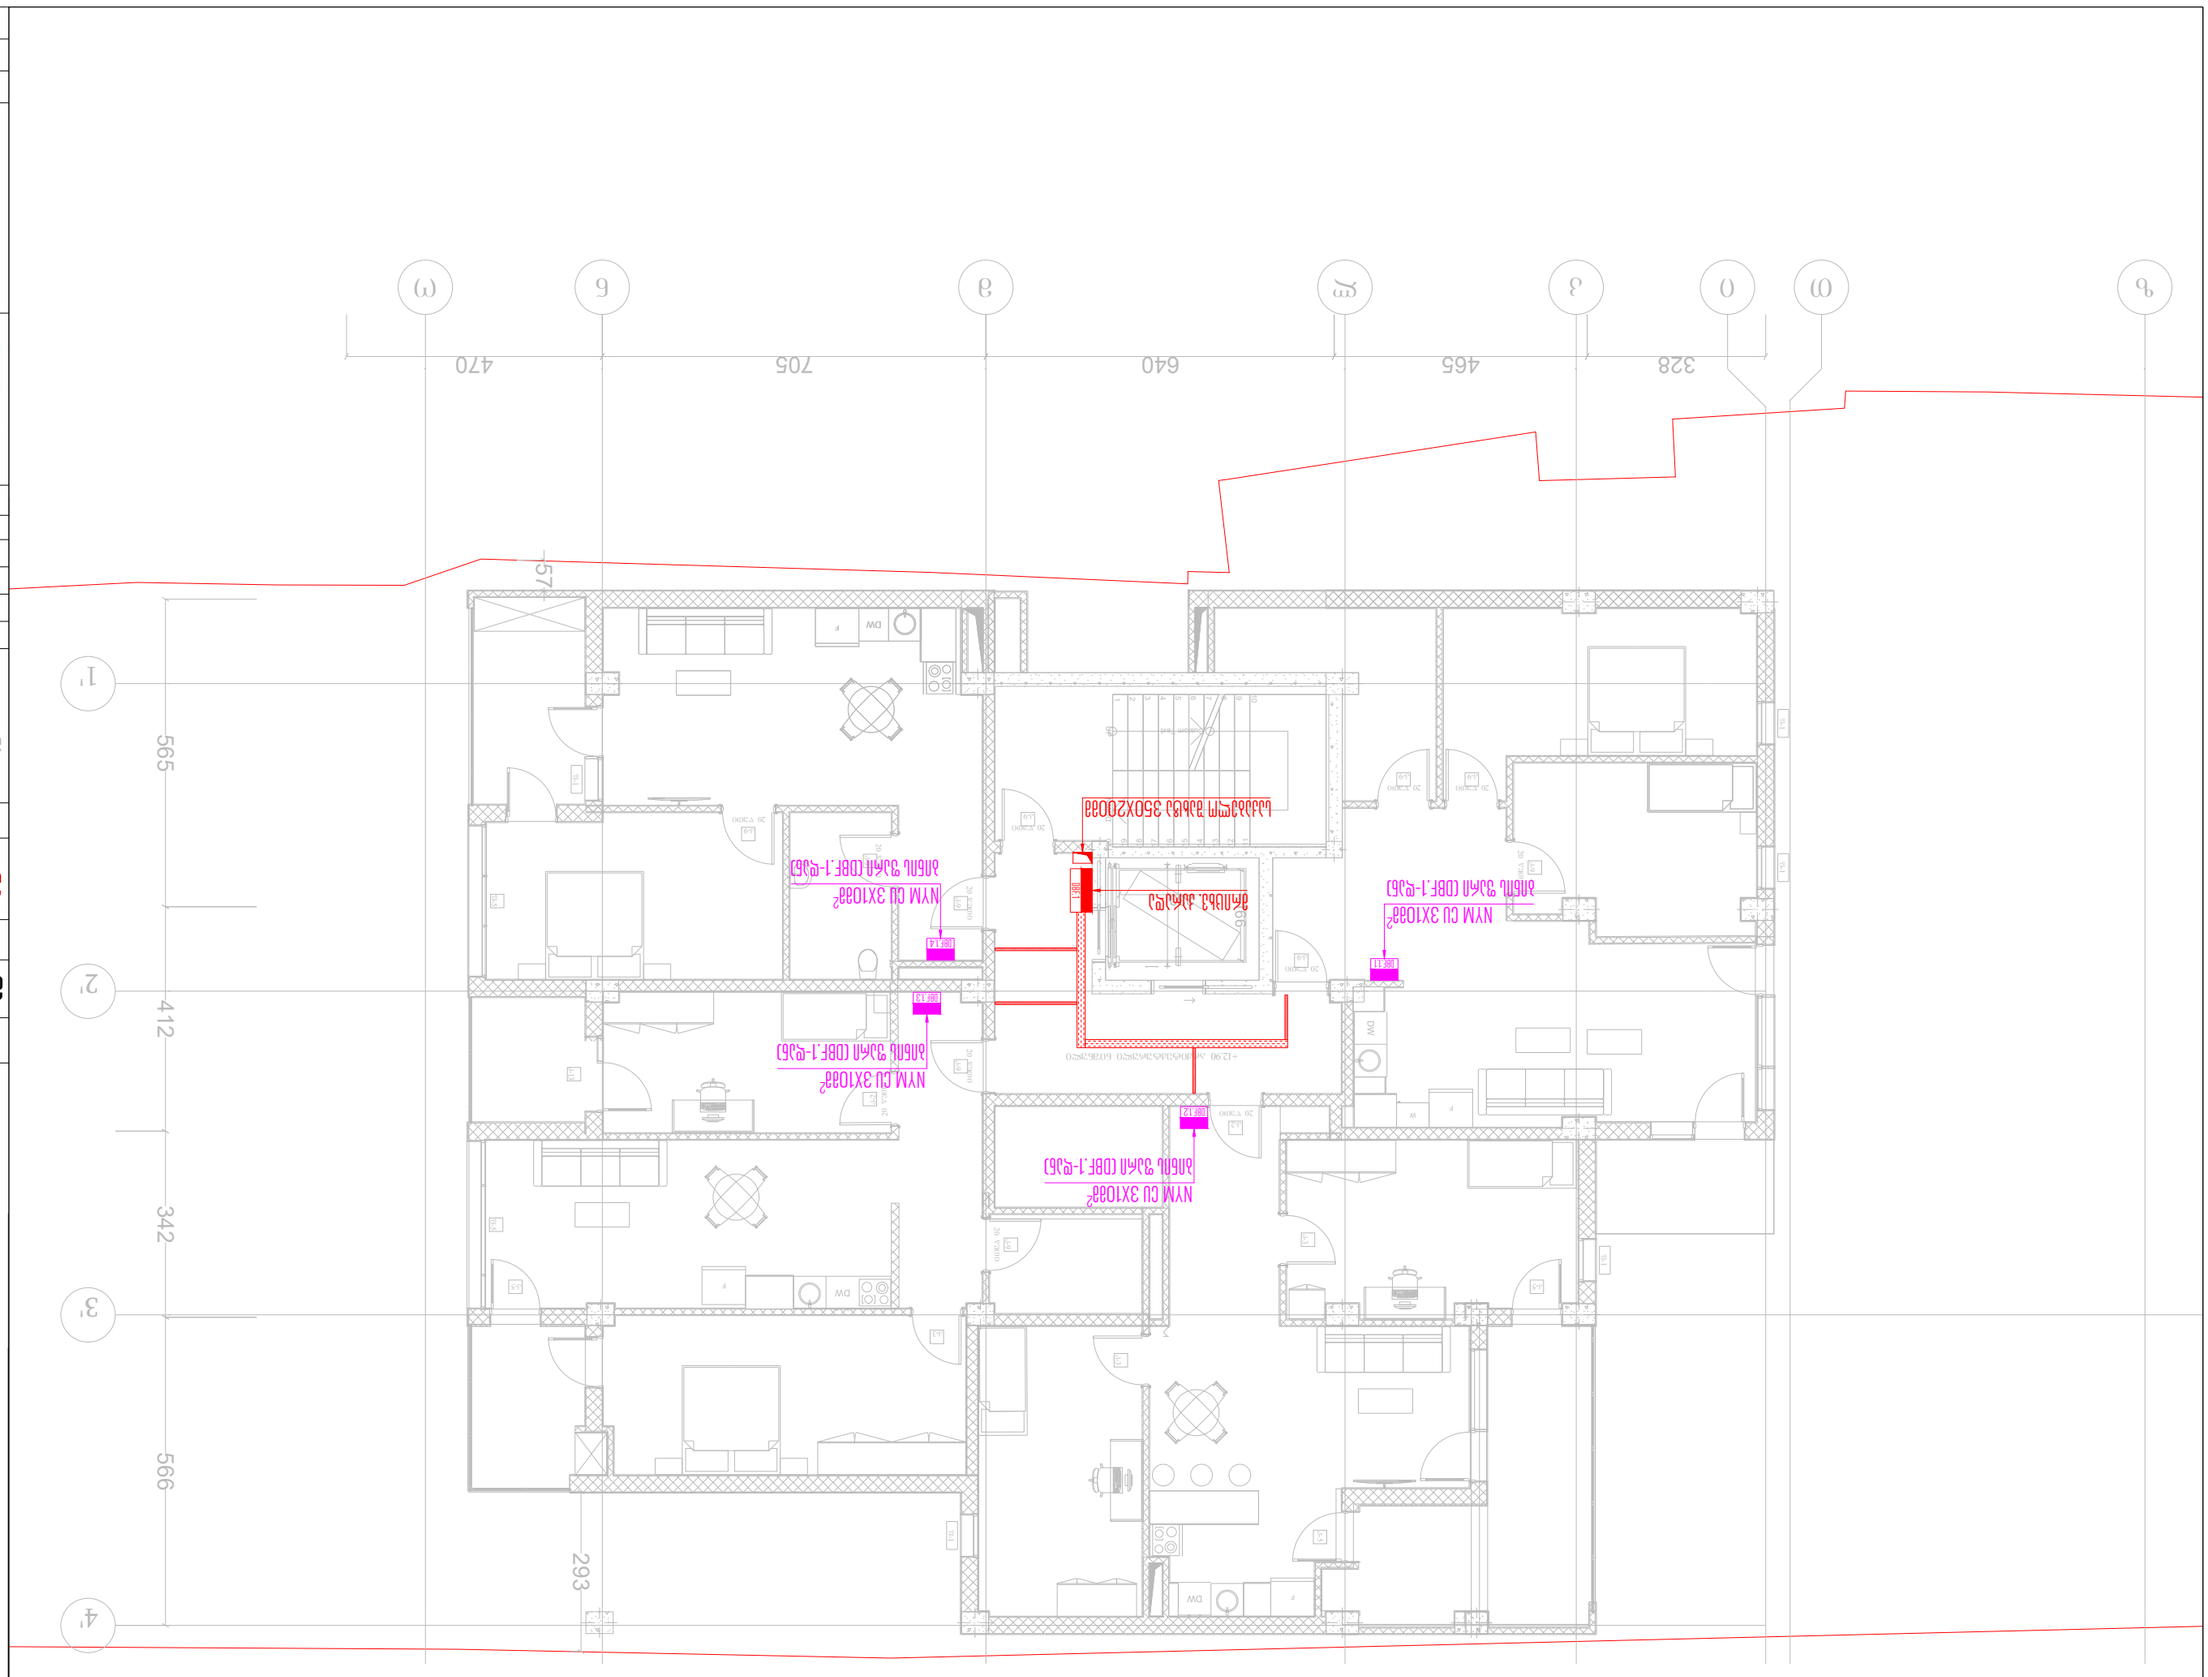













C ბლოკი გეგმა ნიშნულზე: +16.25



თბილისი 2023 წ	შრომატევადობა A3

საპროექტო ობიექტი

მრავალფუნქციური კომპლექსი/შენობა

საინჟინრო ნაწილი

ელექტრომომარაგების პროექტი

ობიექტის მისამართი:	MEP SYSTEMS DESIGN
ქ. თბილისი, ქუჩა კრწანისი #6 (ს/კ 01.18.06.019.055)	

თანამდებობა	გვარი	ხელმოწერა
დირექტორი	ი. ჯიშკარიანი	
არქიტექტორი		
ინჟინერი	გ.ზუმბაძე	
დაკომშაპა		
დამკვეთი	ლევან ბაჩუა	

JETEX SOLUTIONS

შ.პ.ს"JETEX SOLUTIONS"
ს/კ 405462627
მის: ქ.თბილისი, ლვოვის ქუჩა N66
ტელ: (+032) 2 83 - 13 - 13
ელ.ფოსტა INFOJETEX2018@GMAIL.COM

მასშტაბი:	1:100
თარიღი:	02/08/2023
ფურცელი:	7

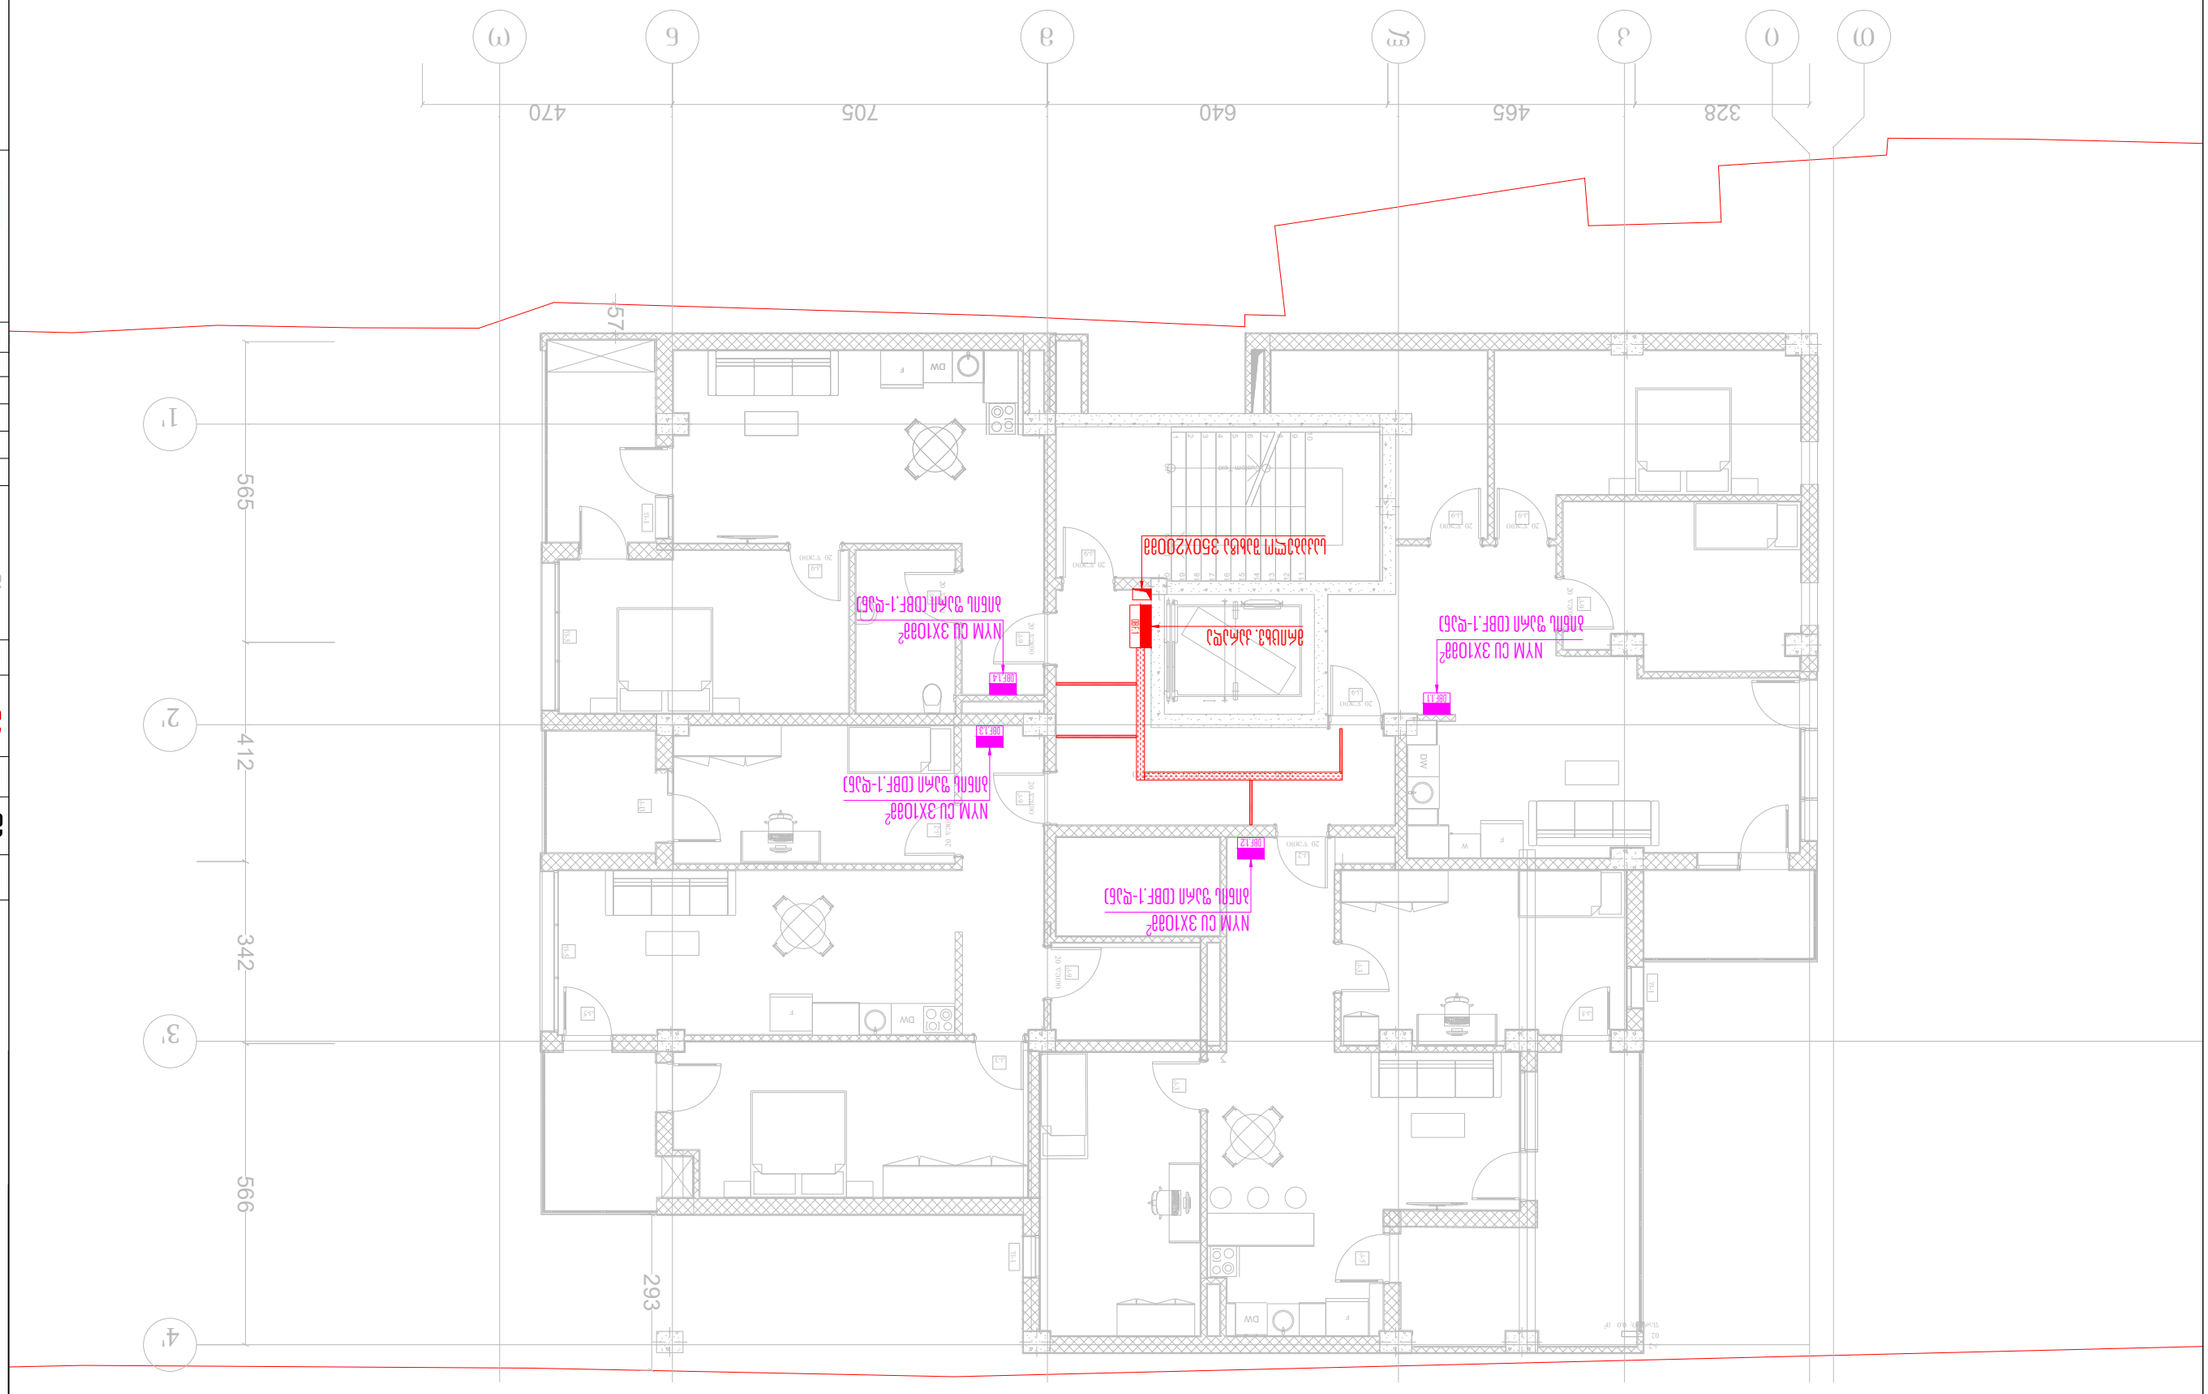
DW
DW
DW

თბილისი 2023 წ	ფორმატი A3

გეგმა ნიშნულზე:-3.00

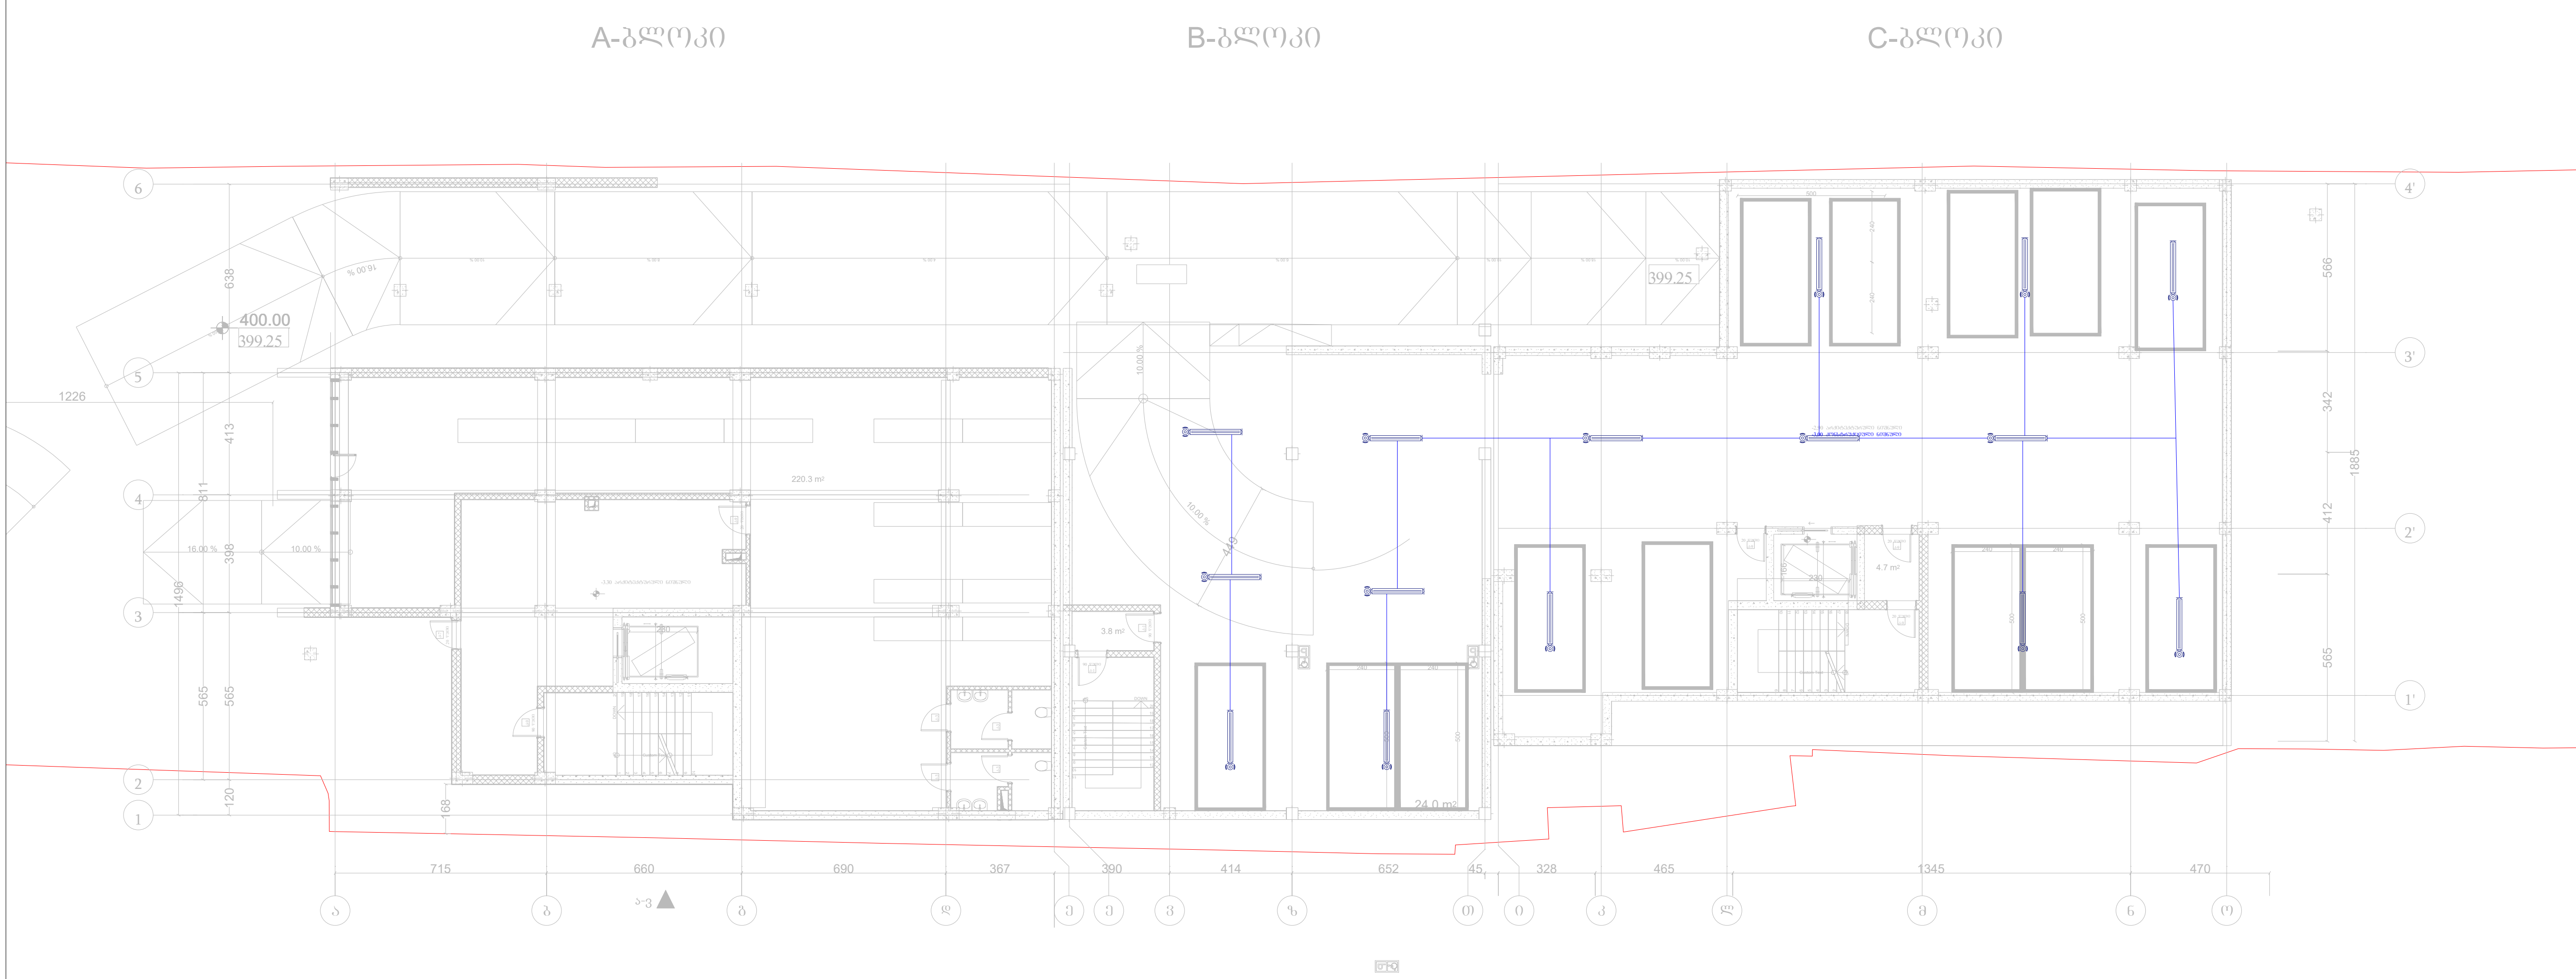

საპროექტო ობიექტი

მრავალფუნქციური კომპლექსი/შენობა

საინჟინრო ნაწილი

ელექტრომომარაგების პროექტი

ობიექტის მისამართი:

ქ. თბილისი, ქუჩა კრწანისი #6

(ს/კ 01,18,06,019,055)

MEP SYSTEMS DESIGN

თანამდებობა	გვარი	ხელმოწერა
დირექტორი	ი. ჯიშკარიანი	
არქიტექტორი		
ინჟინერი	გ.ზუმბაძე	
დაამუშავა		
დამკვეთი	ლევან ჩაჩუა	

შ.პ.ს "JETEX SOLUTIONS"

ს/კ 405462627

მის: ქ.თბილისი, ლვოვის ქუჩა N66

ტელ: (+032) 2 83 - 13 - 13

ელ.ფოსტა INFOJETEX2018@GMAIL.COM

მასშტაბი:	1:100
თარიღი:	02/08/2023
ფურცელი:	1

C ბლოკი გეგმა ნიშნულზე: ±0.00

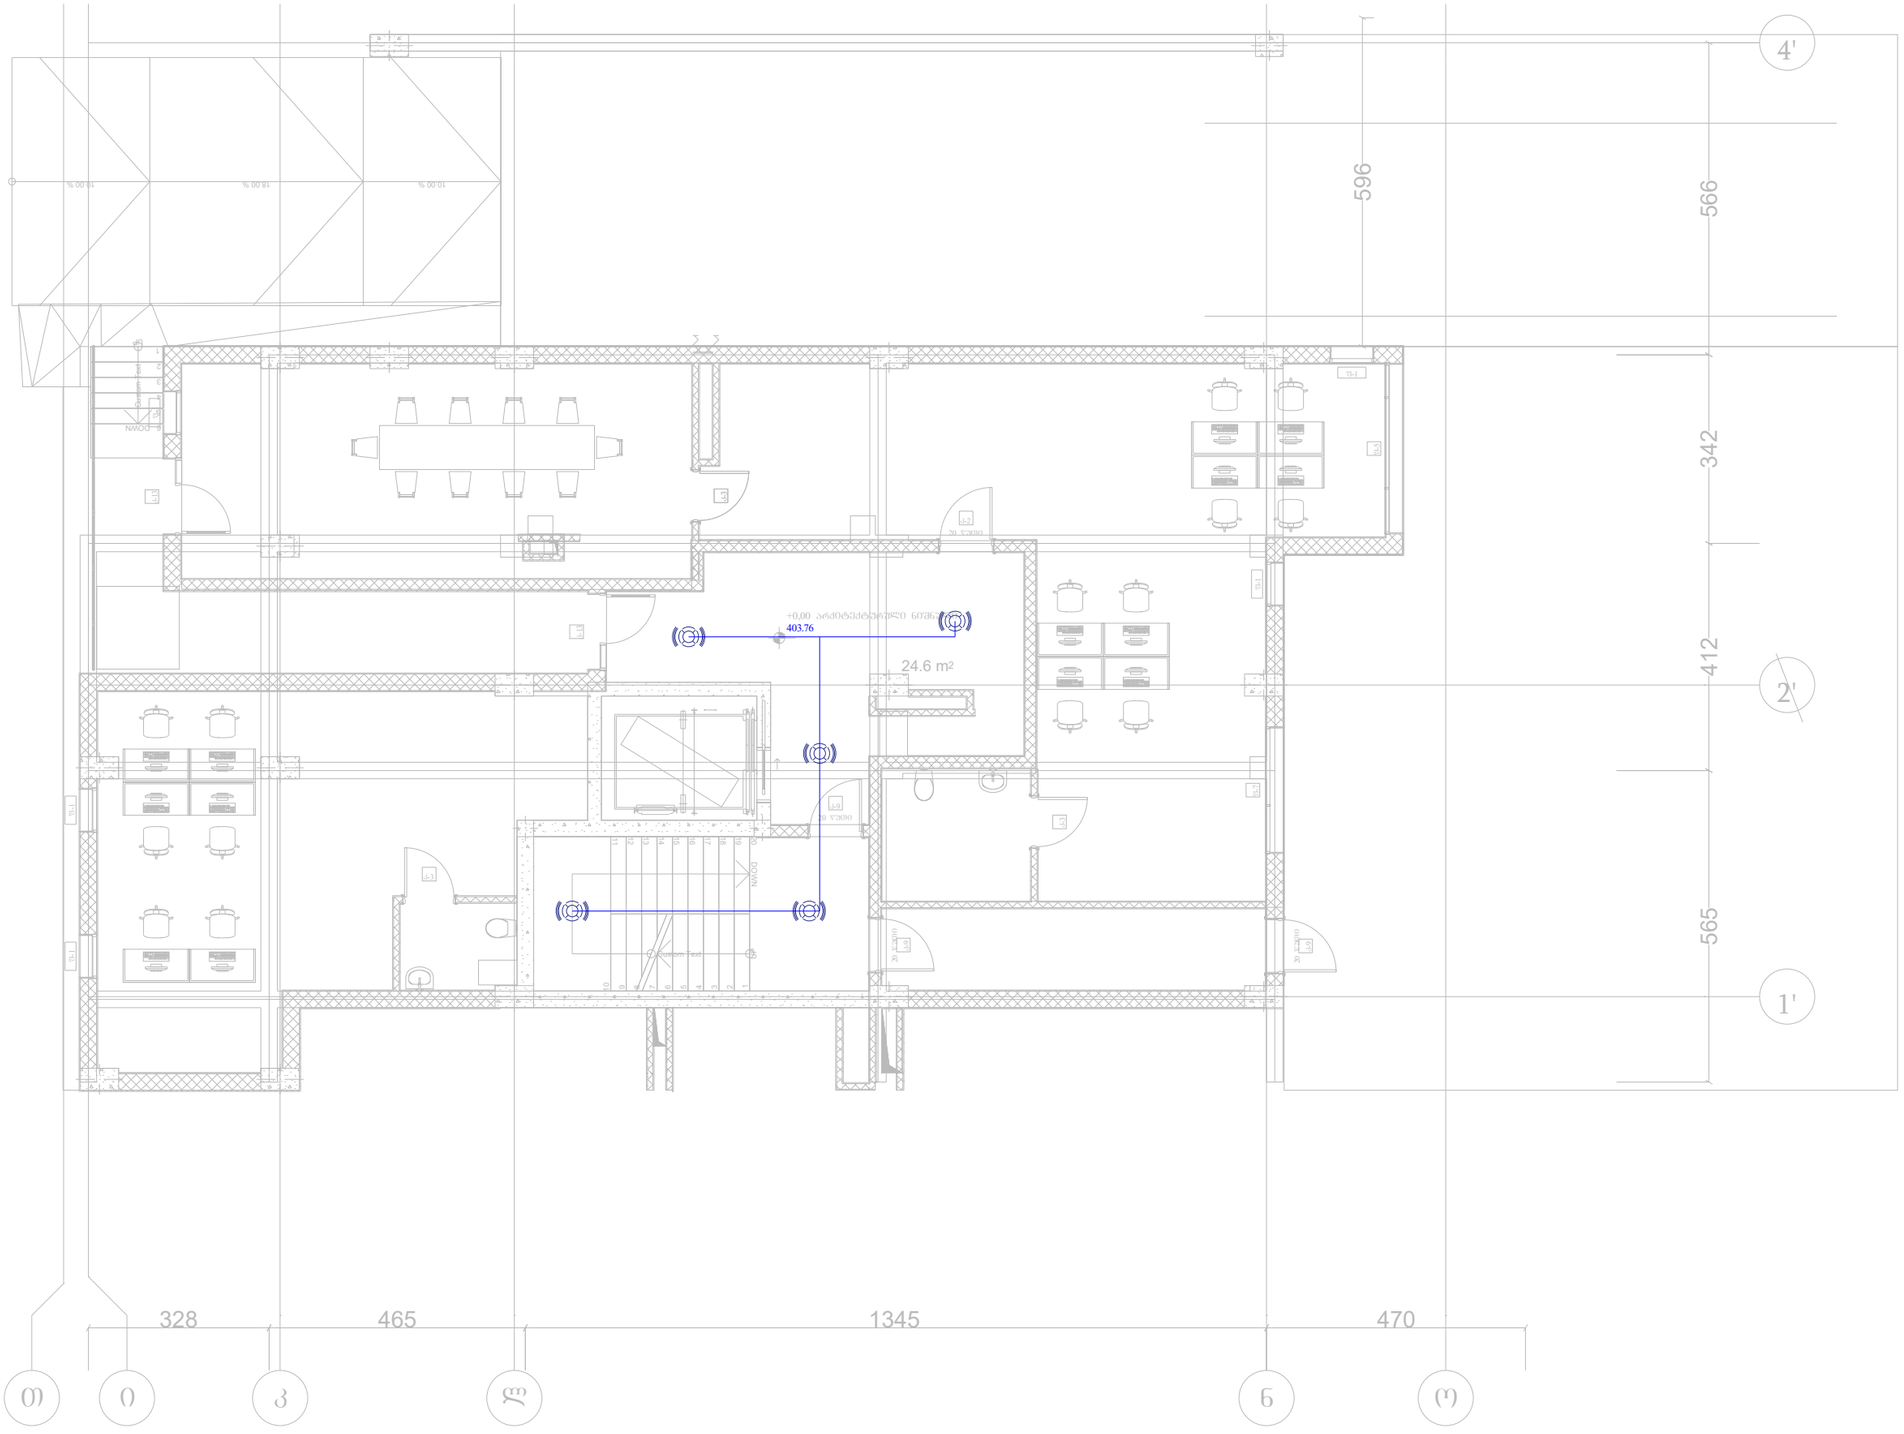


საპროექტო ობიექტი

მრავალფუნქციური კომპლექსი/შენობა

საინჟინრო ნაწილი

ელექტრომომარაგების პროექტი

ობიექტის მისამართი:	

თანამდებობა	გვარი	ხელმოწერა
დირექტორი	ი. ჯიშკარიანი	
არქიტექტორი		
ინჟინერი	გ.ზუმბაძე	
დაამუშავა		
დამკვეთი	ლევან ჩაჩუა	

შ.პ.ს"JETEX SOLUTIONS"
ს/კ 405462627
ტელ: (+032) 2 83 - 13 - 13
ელ.ფოსტა INFOJETEX2018@GMAIL.COM

მასშტაბი:	1:100
თარიღი:	02/08/2023
ფურცელი:	2

C ბლოკი გეგმა ნიშნულზე:+3.25



თბილისი 2023 წ	ფორმატი A3

საპროექტო ობიექტი

მრავალფუნქციური კომპლექსი/შენობა

საინჟინრო ნაწილი

ელექტრომომარაგების პროექტი

ობიექტის მისამართი:

ქ. თბილისი, ქუჩა კრწანისი #6
(ს/კ 01,18,06,019,055)

MEP SYSTEMS DESIGN

თანამდებობა	გვარი	ხელმოწერა
დირექტორი	ი. ჯიშკარიანი	
არქიტექტორი		
ინჟინერი	გ.ზუმბაძე	
დაკვეშავა		
დამკვეთი	ლევან ჩაჩუა	

JETEX SOLUTIONS

შ.პ.ს"JETEX SOLUTIONS"
ს/კ 405462627
მის: ქ.თბილისი, ლვოვის ქუჩა N66
ტელ: (+032) 2 83 - 13 - 13
ელ.ფოსტა INFOJETEX2018@GMAIL.COM

მასშტაბი:	1:100
თარიღი:	02/08/2023
ფურცელი:	3

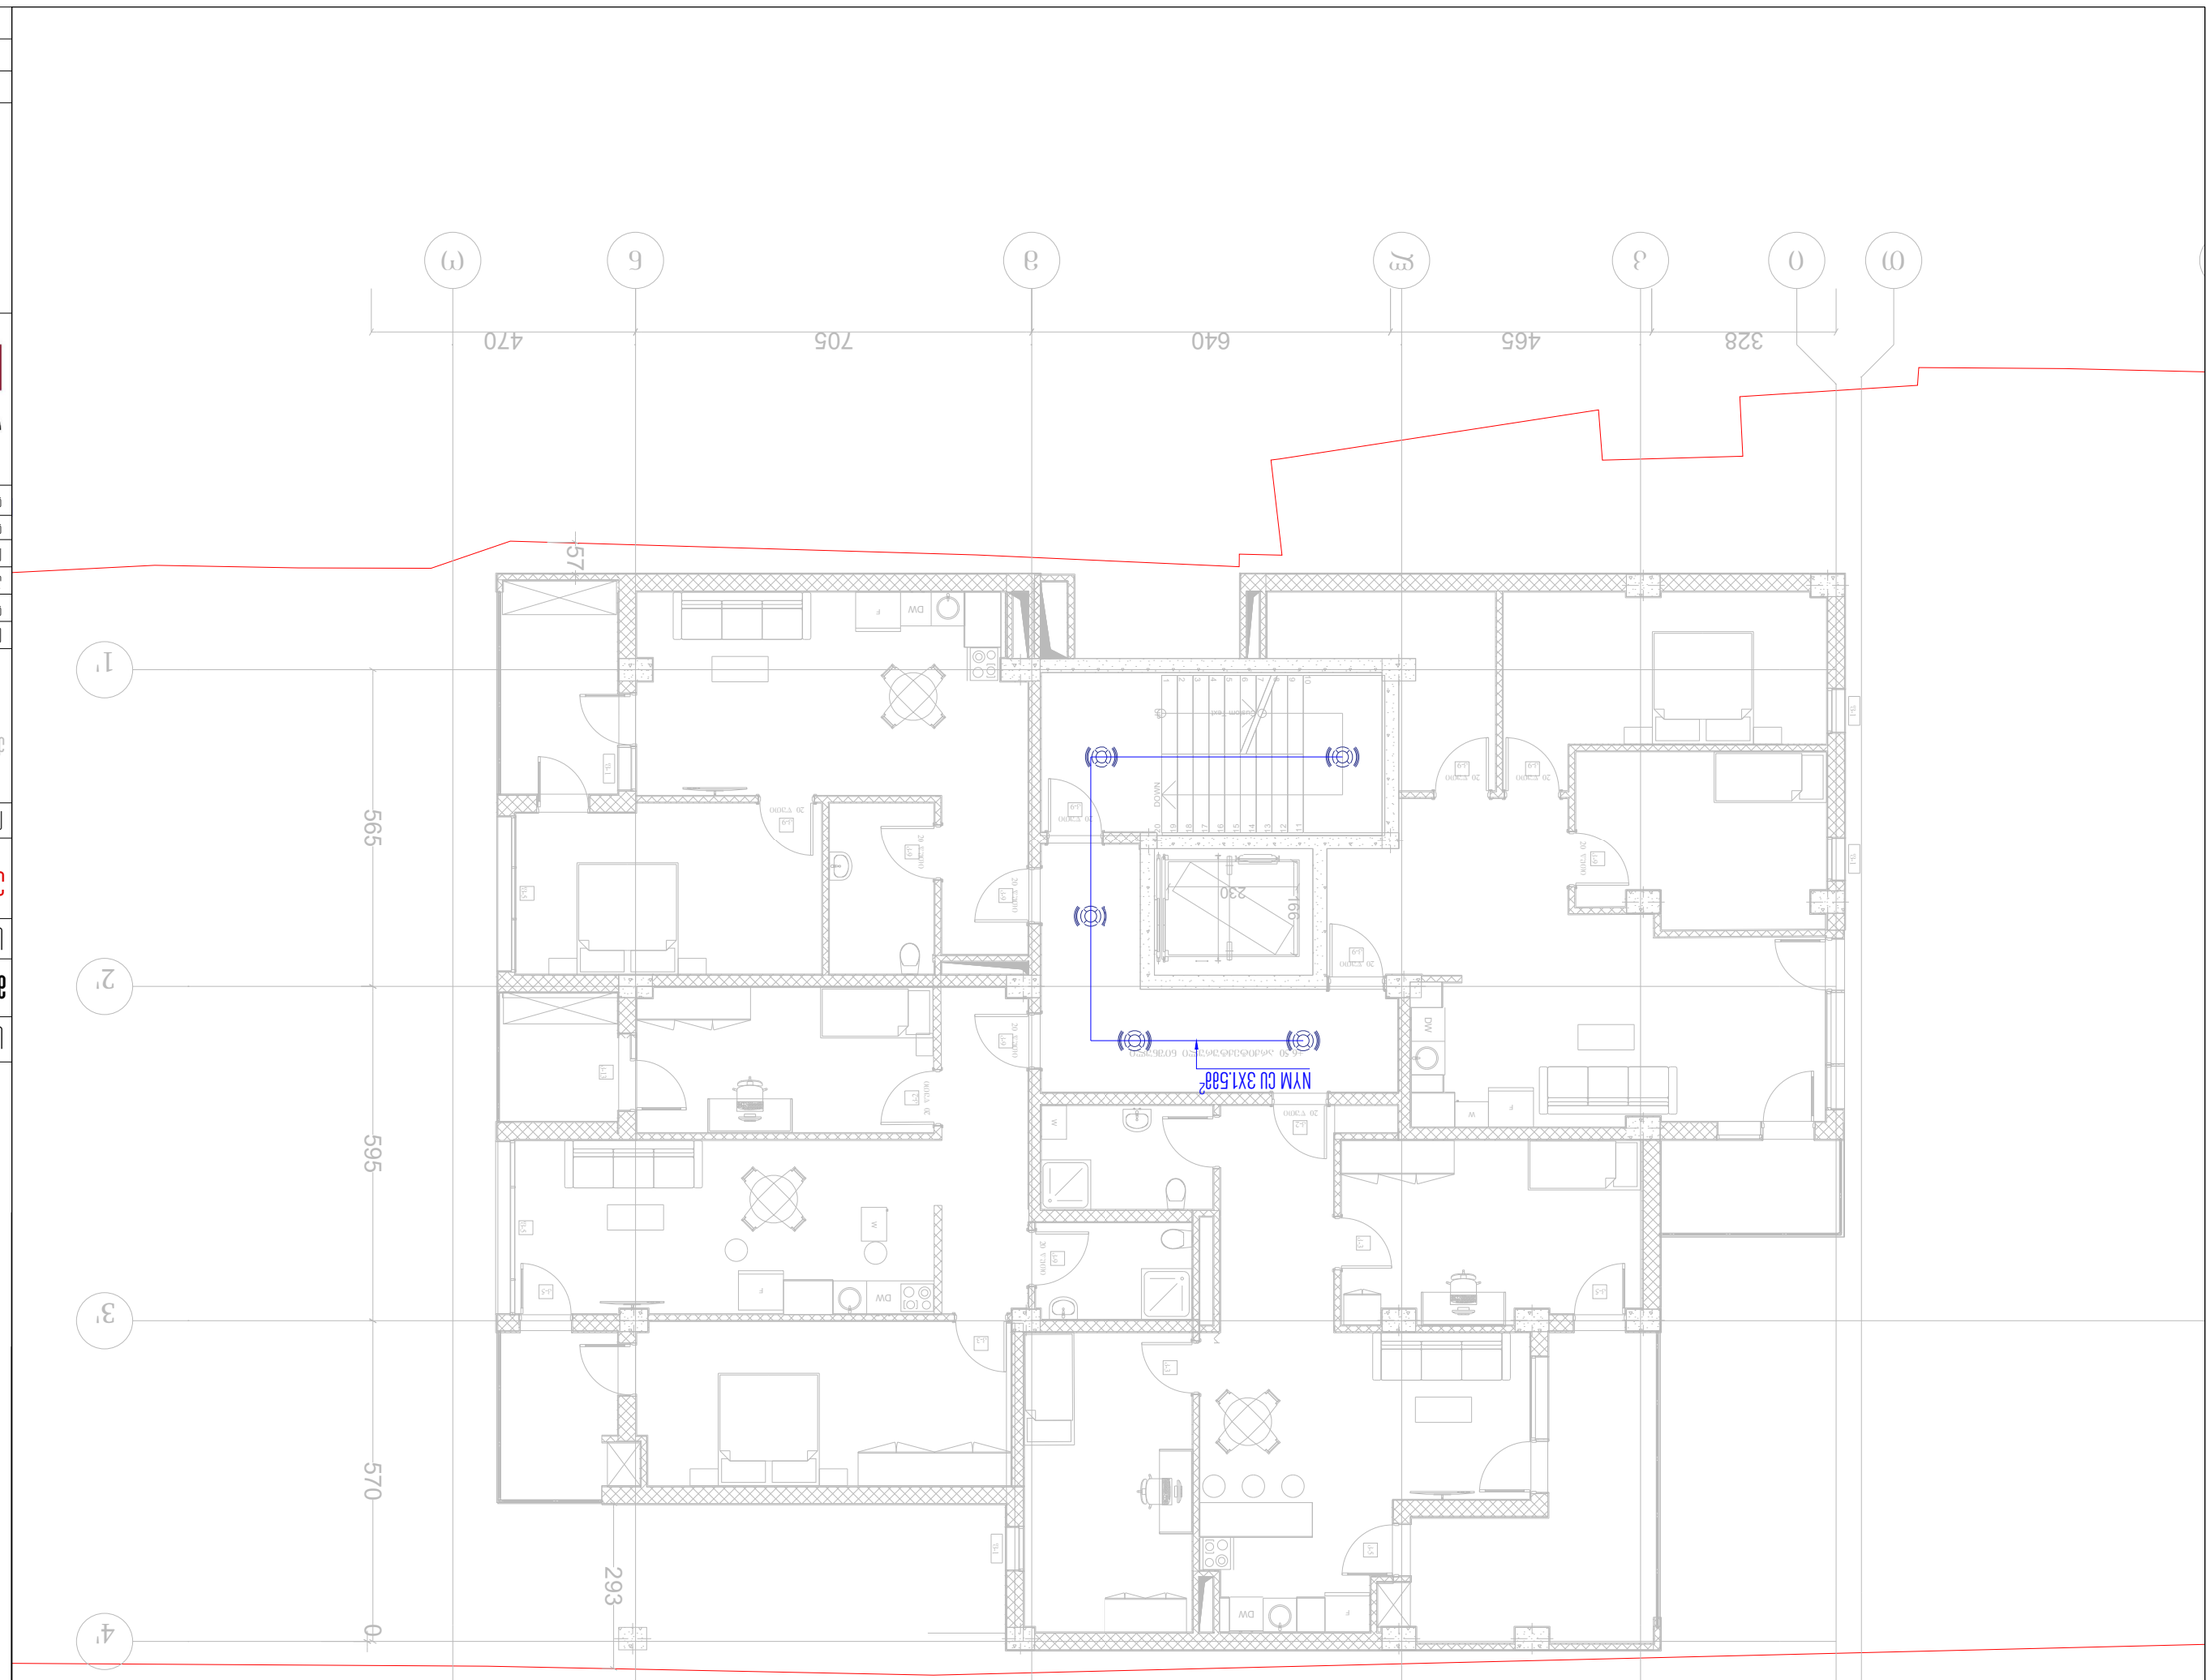











C ბლოკი გეგმა ნიშნულზე: +9.75

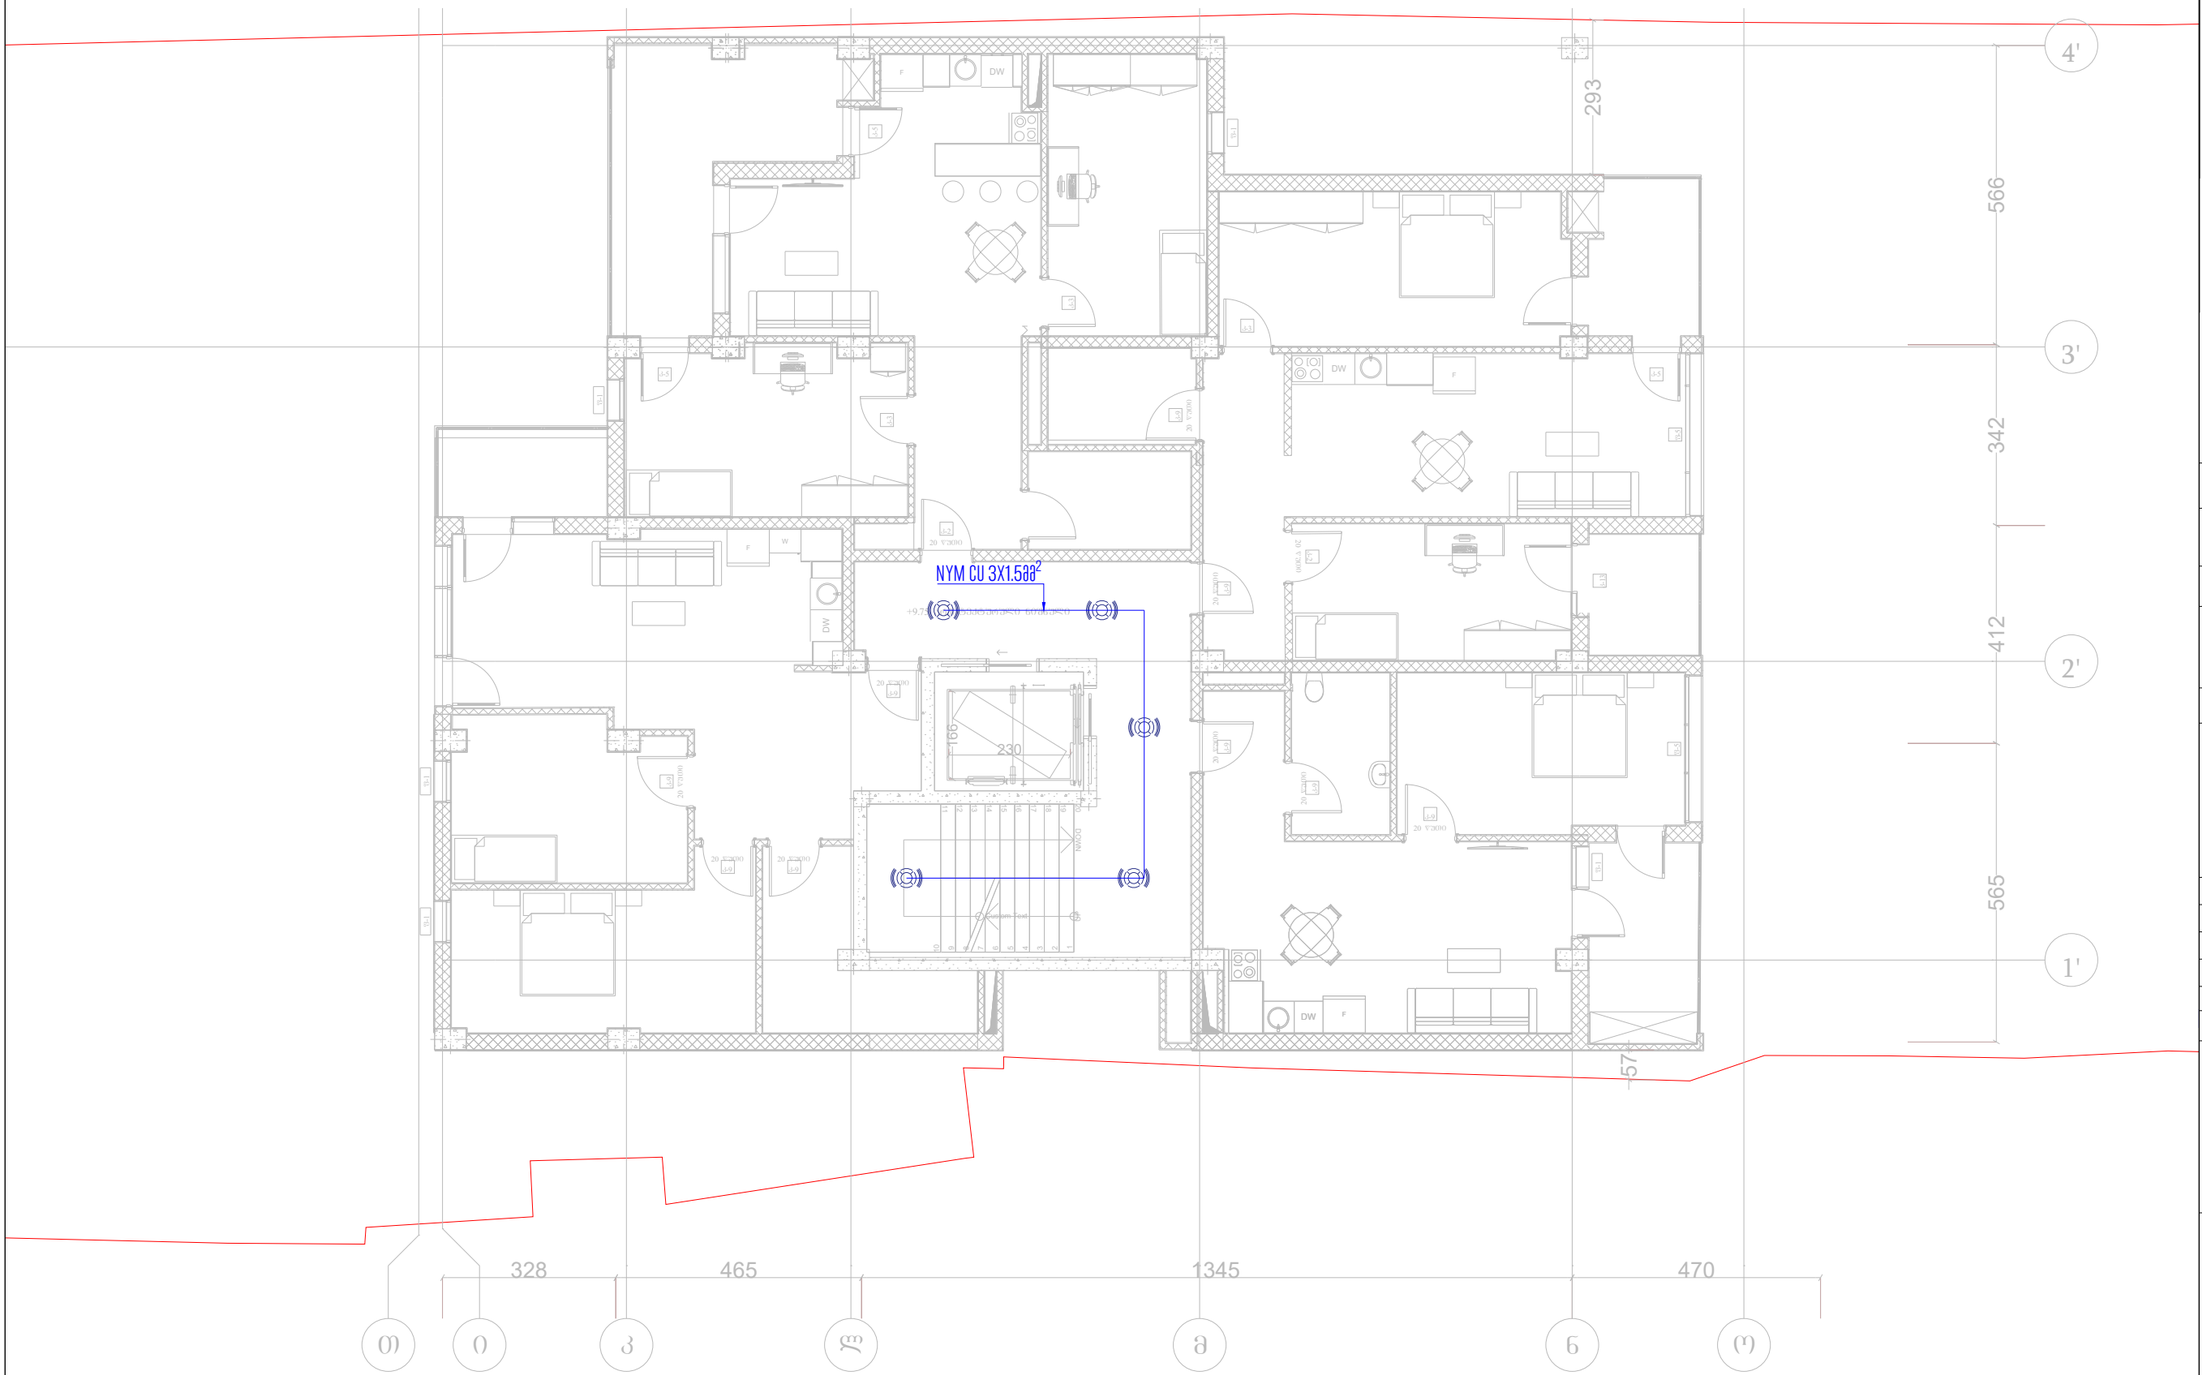

თბილისი 2023 წ	ფორმატი A3

საპროექტო ობიექტი

მრავალფუნქციური კომპლექსი/შენობა

საინჟინრო ნაწილი

ელექტრომომარაგების პროექტი

ობიექტის მისამართი:	MEP SYSTEMS DESIGN
ქ. თბილისი, ჟუჩა კრწანისი #6 (ს/კ 01,18,06,019,055)	

თანამდებობა	გვარი	ხელმოწერა
დირექტორი	ი. ჯიმშარაული	
არქიტექტორი		
ინჟინერი	გ.ზუმბაძე	
დაპროექტება		
დამკვეთი	ლევან ჩაჩუა	

JETEX SOLUTIONS

შ.პ.ს"JETEX SOLUTIONS"
ს/კ 405462627
მის: ქ.თბილისი, ლვოვის ქუჩა N66
ტელ: (+032) 2 83 - 13 - 13
ელ.ფოსტა INFOJETEX2018@GMAIL.COM

მასშტაბი:	1:100
თარიღი:	02/08/2023
ფურცელი:	5

C ბლოკი გეგმა ნიშნულზე: +12.90



თბილისი 2023 წ	ფორმატი A3

საპროექტო ობიექტი

მრავალფუნქციური კომპლექსი/შენობა

საინჟინრო ნაწილი

ელექტრომომარაგების პროექტი

ობიექტის მისამართი:

ქ. თბილისი, ქუჩა კრწანისი #6
(ს/კ 01,18,06,019,055)

MEP SYSTEMS DESIGN

თანამდებობა	გვარი	ხელმოწერა
დირექტორი	ი. ჯიშკარიანი	
არქიტექტორი		
ინჟინერი	მ.ზუმბაძე	
დაკვეშავა		
დამკვეთი	ლევან ჩაჩუა	

JETEX SOLUTIONS

შ.პ.ს"JETEX SOLUTIONS"
ს/კ 405462627
მის: ქ.თბილისი, ლვოვის ქუჩა N66
ტელ: (+032) 2 83 - 13 - 13
ელ.ფოსტა INFOJETEX2018@GMAIL.COM

მასშტაბი:	1:100
თარიღი:	02/08/2023
ფურცელი:	6

C ბლოკი გეგმა ნიშნულზე: +16.25



თბილისი 2023 წ	ფორმატი A3

საპროექტო ობიექტი

მრავალფუნქციური კომპლექსი/შენობა

საინჟინრო ნაწილი

ელექტრომომარაგების პროექტი

ობიექტის მისამართი:

ქ. თბილისი, ქუჩა კრწანისი #6
(ს/კ 01,18,06,019,055)

MEP SYSTEMS DESIGN

თანამდებობა	გვარი	ხელმოწერა
დირექტორი	ი. ჯიშკარიანი	
არქიტექტორი		
ინჟინერი	გ.ზუმბაძე	
დაკვეშავა		
დამკვეთი	ლევან ჩაჩუა	

JETEX SOLUTIONS

შ.პ.ს"JETEX SOLUTIONS"
ს/კ 405462627
მის: ქ.თბილისი, ლვოვის ქუჩა N66
ტელ: (+032) 2 83 - 13 - 13
ელ.ფოსტა INFOJETEX2018@GMAIL.COM

მასშტაბი:	1:100
თარიღი:	02/08/2023
ფურცელი:	7

C ბლოკი გეგმა ნიშნულზე: +19.50

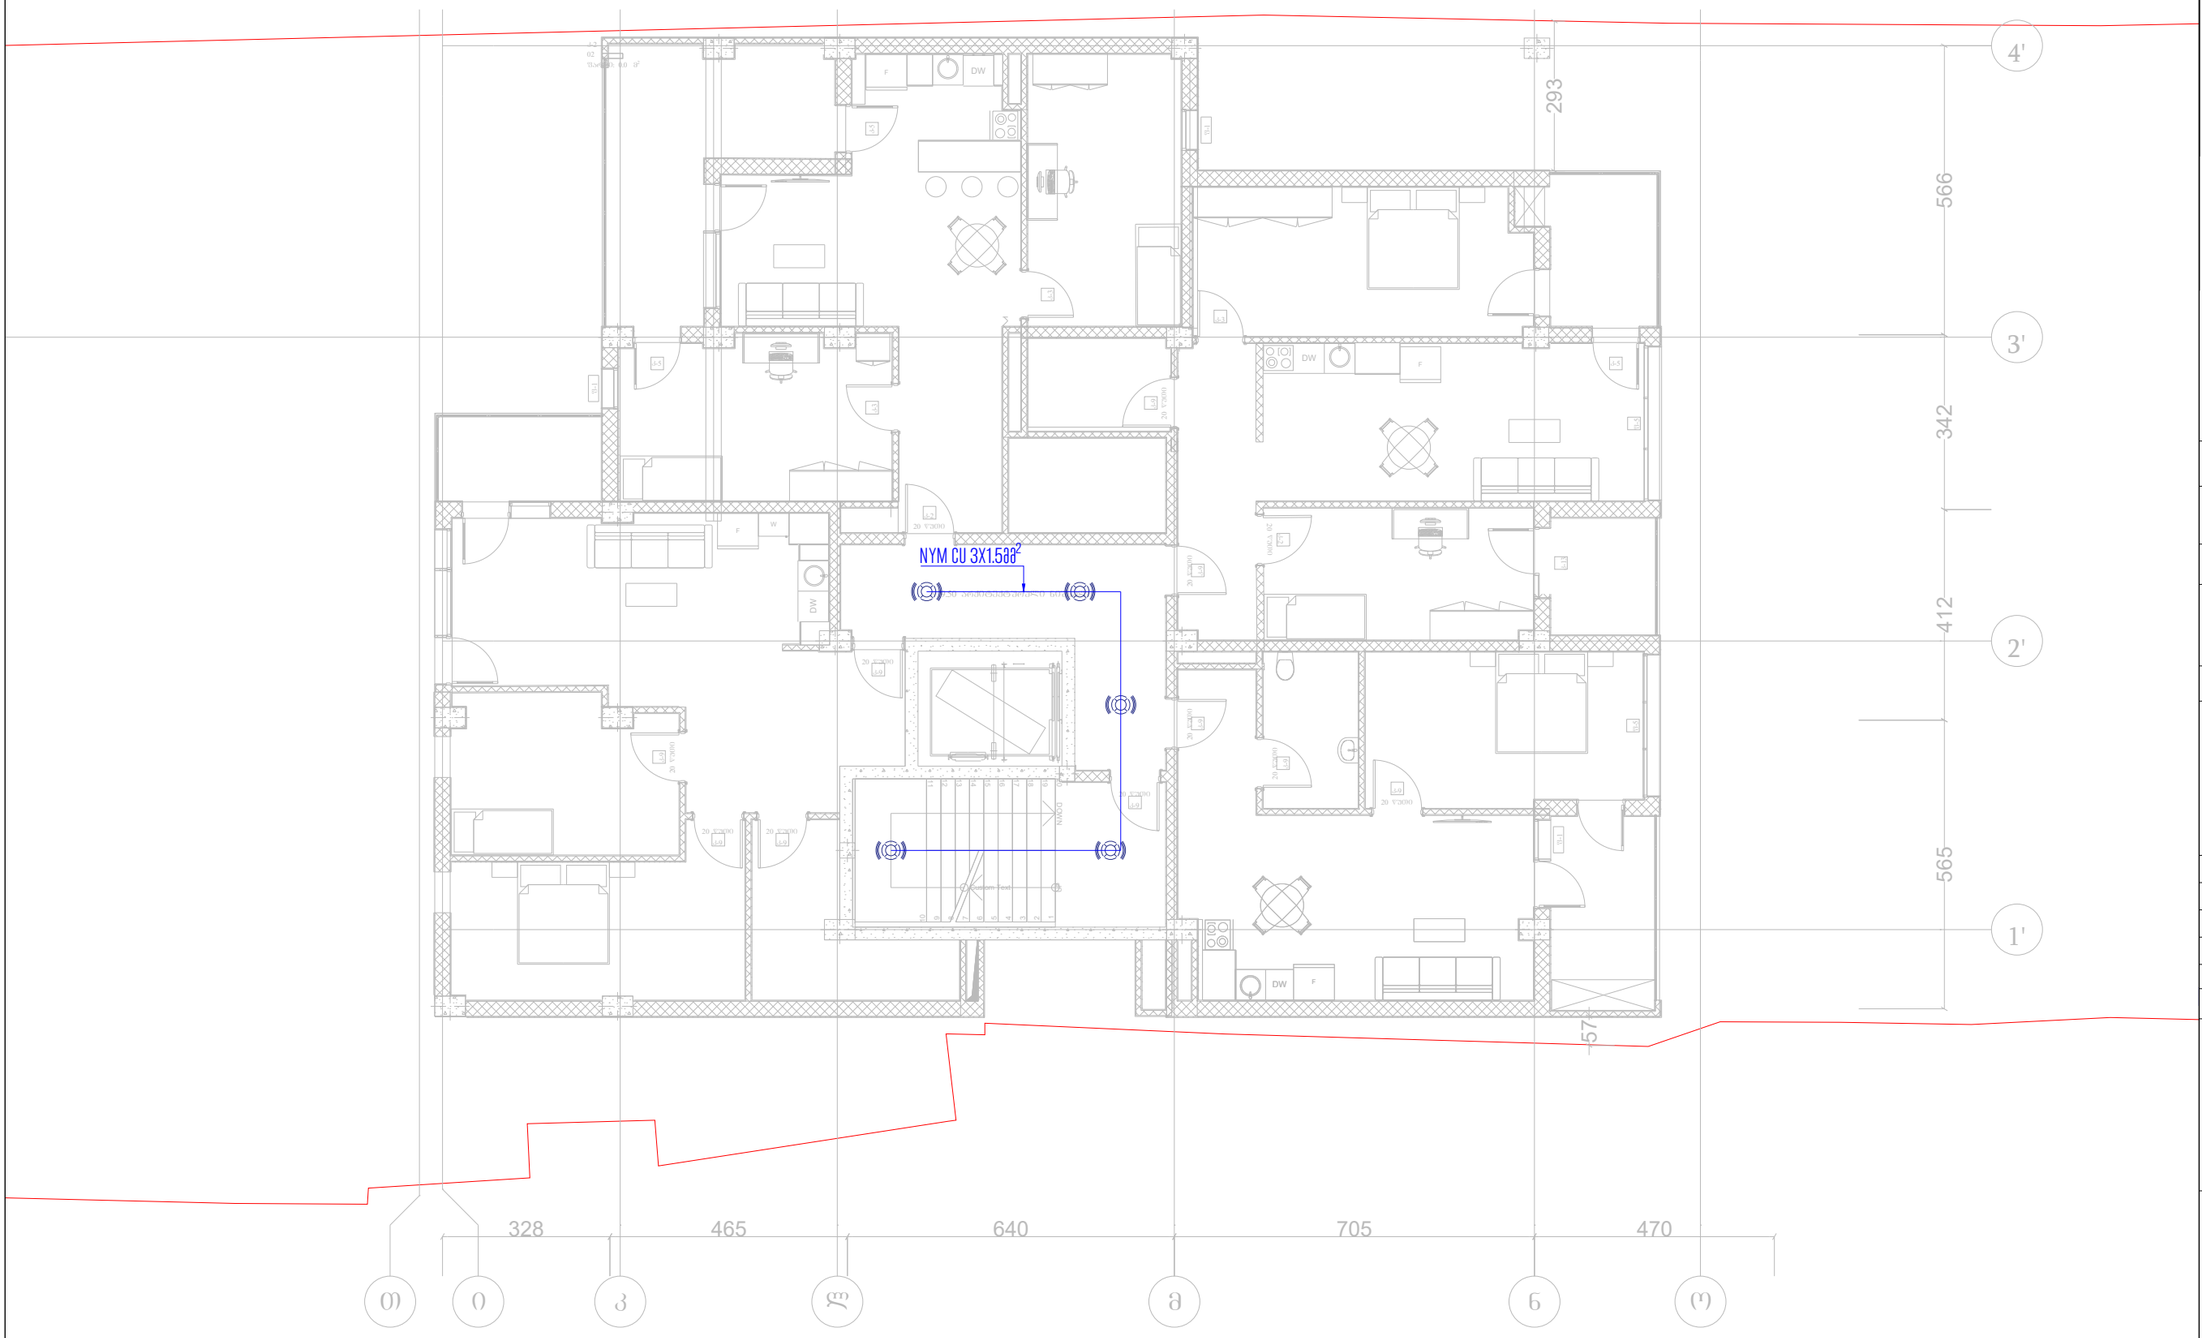

თბილისი 2023 წ	ფორმატი A3

საპროექტო ობიექტი

მრავალფუნქციური კომპლექსი/შენობა

საინჟინრო ნაწილი

ელექტრომომარაგების პროექტი

ობიექტის მისამართი:	MEP SYSTEMS DESIGN
ქ. თბილისი, ქუჩა კრწანისი #6 (ს/კ 01,18,06,019,055)	

თანამდებობა	გვარი	ხელმოწერა
დირექტორი	ი. ჯიმშელიანი	
არქიტექტორი		
ინჟინერი	გ.ზუმბაძე	
დაამუშავა		
დაგეგმილი	ლევან ჩაჩუა	

JETEX SOLUTIONS

შ.პ.ს"JETEX SOLUTIONS"
ს/კ 405462627
მის: ქ.თბილისი, ლვოვის ქუჩა N66
ტელ: (+032) 2 83 - 13 - 13
ელ.ფოსტა INFOJETEX2018@GMAIL.COM

მასშტაბი:	1:100
თარიღი:	02/08/2023
ფურცელი:	8

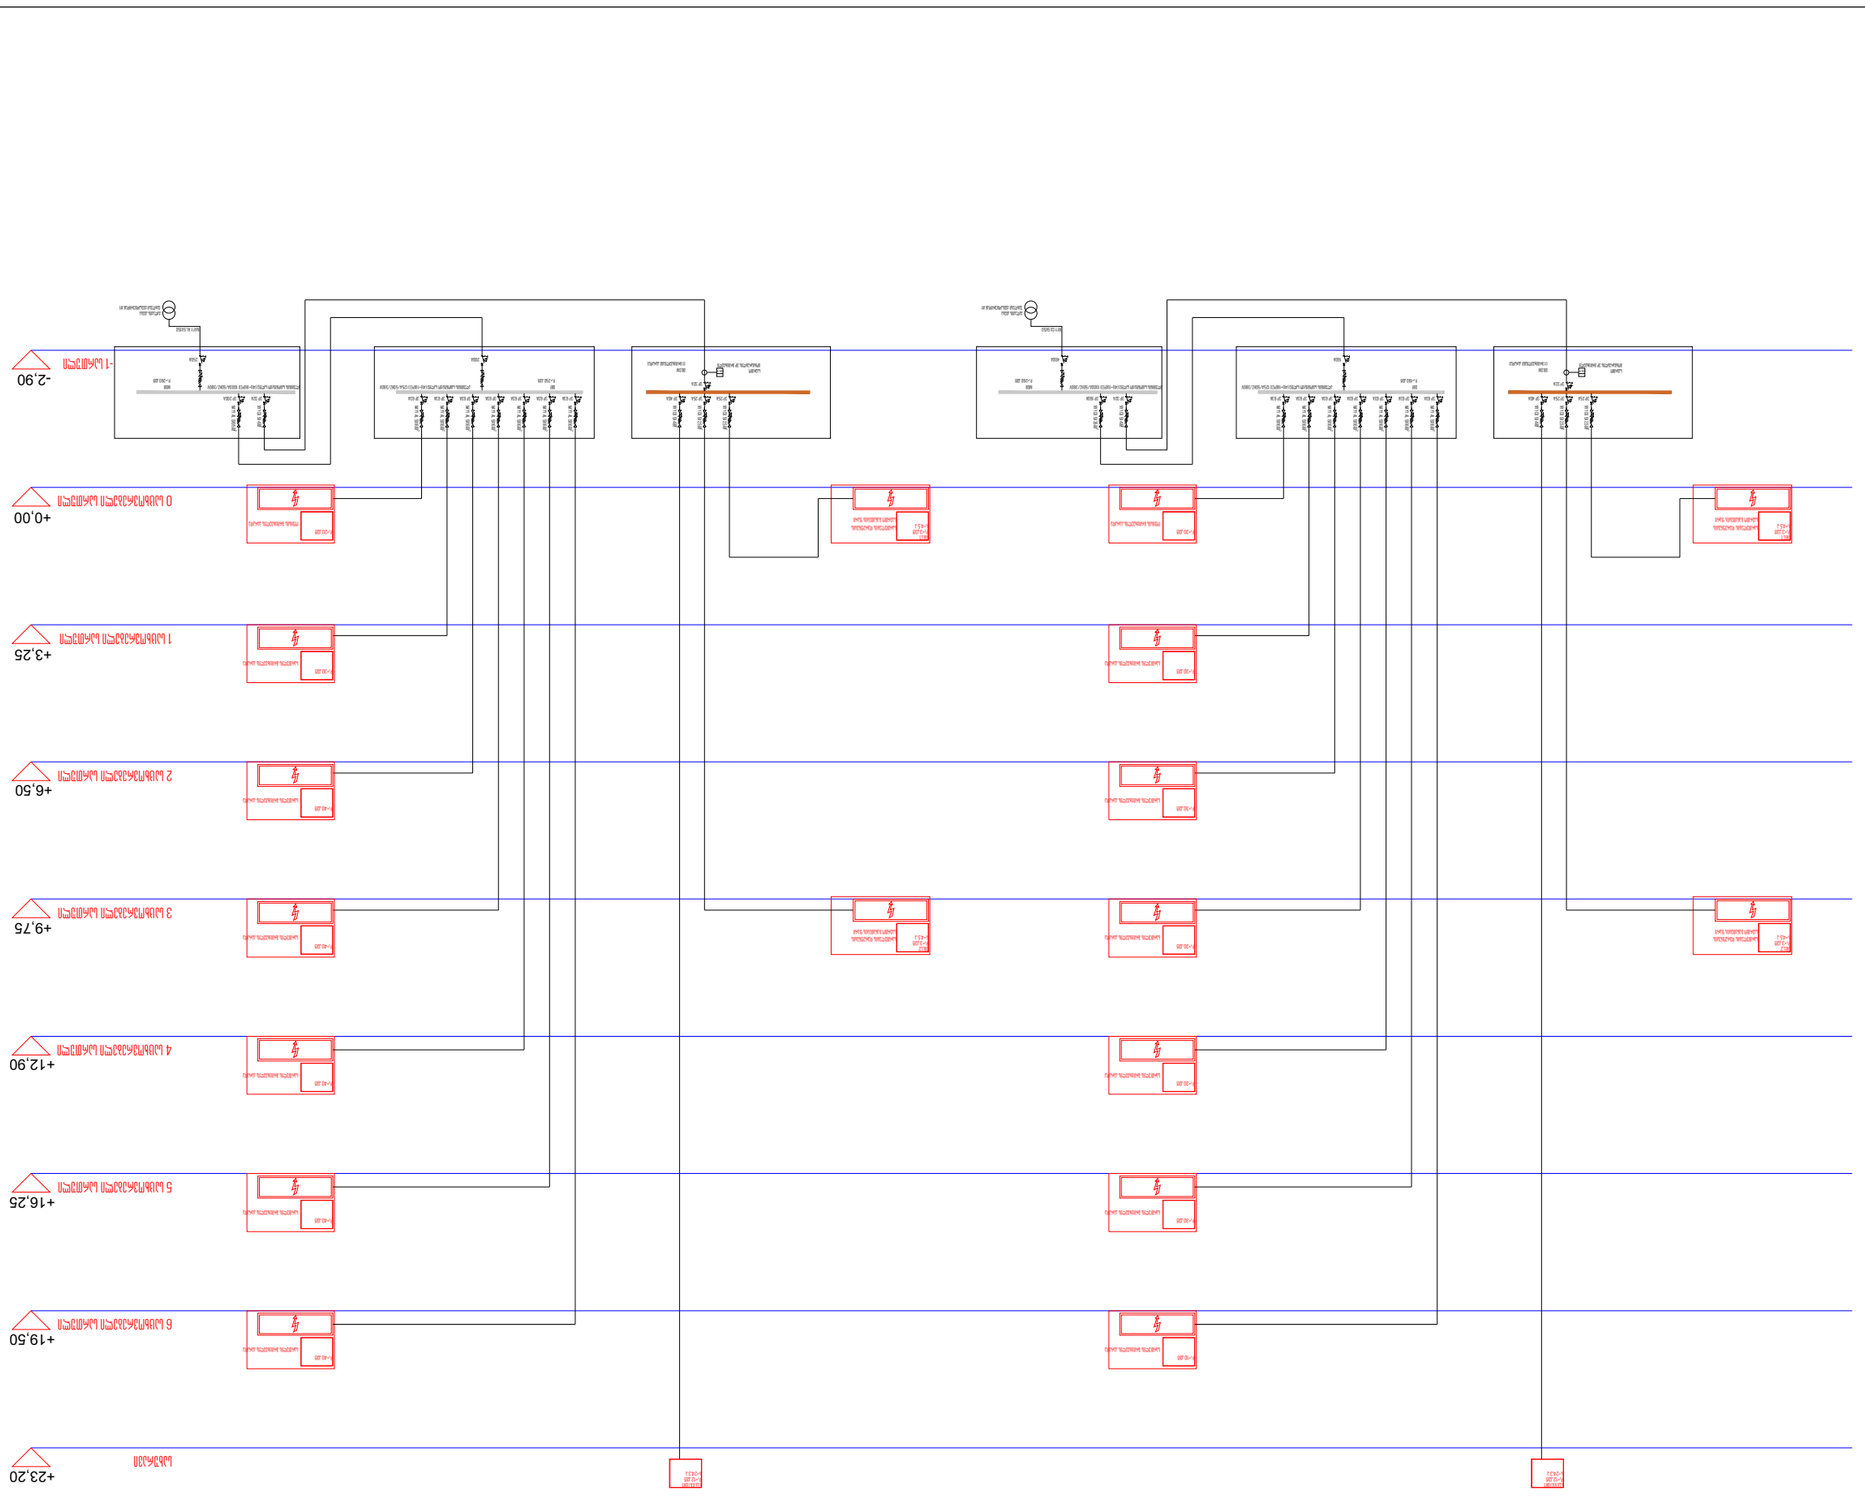













SOLUTIONS

შემსრულებელი კომპანია "ჯეტექს სოლუშენს"

საპროექტო ობიექტი:

მრავალბინიანი საცხოვრებელი სახლი

საინჟინრო ნაწილი:

წყალმომარაგება-წყალარინების პროექტი

ობიექტის მისამართი:

ქ.თბილისი კრწანისის ქუჩა N6

ს/კ:01.18.06.019.055

დამკვეთი კომპანია შპს „ლევან ჩაჩუა“

თბილისი 2023 წელი

განმარტებითი ბარათი

წყალსადენ-წყალარინების პროექტს საფუძვლად დაედო მრავალბინიანი საცხოვრებლის არქიტექტურული პროექტი. წინამდებარე პროექტი მდებარეობს: ქალაქი თბილისი, კრწანისის ქუჩა N6

წყალმომარაგება

შენობის უზრუნველყოფა სასმელი წყლით მოხდება თბილისში არსებულ წყალმომარაგებაზე პასუხისმგებელი ორგანოს მიერ, და შენობას მიეწოდება დ75იანი მილით, შენობის ტერიტორიაზე განთავსდება ჭები სადაც მოეწყობა სასმელი წყლის მრიცხველის კვანძი პროექტის მიხედვით.

ასევე პროექტში გათვალისწინებულია სველი წერტილების უზრუნველყოფა ცხელი წყლით , ორკონტურიანი ცენტრალური გათბობის გვაბით.

<u>კანალიზაციის სისტემა</u>

საწარმოს პროექტში ასევე გათვალისწინებულია საკანალიზაციო სისტემის მოწყობა. შენობაში არსებული ყველა სველი წერტილის კანალიზაცია იკრიბება 6 ძირითად მილში, რომლის საშუალებითაც ხდება შეგროვებული კანალიზაციის ტერიტორიაზე გაცანა და საპროექტო გარე წყალარინების ქსელზე დაერთება.

ტერიტორიაზე შენობიდან გამოსული კანალიზაცია იკრიბება და ტერიტორიიდან მისი მოშორება ხდება D160 მილით.

წვიმის წყლის ნალექის გამოთვლები

წვიმის წყლის მაქსიმალური ვარდნა თბილისში 96 ლ/

წმ/ჰა. პროექტი:

$Q = \frac{A*q5}{10000}$ (L/SEC) წვიმის წყლის ვარდნის გამოთვლის ფორმულა, ქანობიანი სახურავებისათვის ~ 1,5%;

- Q_5=4^n*Q_{20} (ლ/წმ/ჰა) საპროექტო წვიმის წყლის ვარდნის რაოდენობა;
- Q20=96 (ლ/წმ/ჰა) საპროექტო წვიმის წყლის ვარდნის რაოდენობა საპროექტო ტერიტორიაზე
- N - კოეფიციენტი 0.56

შენობის სახურავი.

$$Q = \frac{A \times q^5}{10000} = \frac{2400 \times 4^{0.56} \times 96}{10000} = \frac{2400 \times 2.17 \times 96}{10000} = 49{,}3\ ltr/sec$$

შენობის ტერიტორია.

$$Q = \frac{A \times q^5}{10000} = \frac{1440 \times 4^{0.56} \times 96}{10000} = \frac{1750 \times 2.17 \times 96}{10000} = 36{,}5 \ \ ltr/sec$$

ᲙᲐᲜᲐᲚᲘᲖᲐᲪᲘᲘᲡᲐ ᲓᲐ ᲡᲐᲜᲘᲐᲚᲕᲠᲘᲡ ᲛᲘᲚᲔᲑᲘᲡ ᲓᲘᲐᲛᲔᲢᲠᲘᲡ ᲨᲔᲠᲩᲔᲕᲐ ᲛᲝᲮᲓᲐ ᲨᲔᲛᲓᲔᲒᲘ ᲪᲮᲠᲘᲚᲔᲑᲘᲓᲐᲜ ᲒᲐᲛᲝᲛᲓᲘᲜᲐᲠᲔᲕ:

Наружный диаметр d=315мм — **Условный диаметр d=271мм**

h/d	0,1		0,2		0,3		0,4		0,5		0,6		0,7		0,8		0,9		1	
w	0,003003737		0,008210704		0,014556006		0,021547589		0,028840281		0,036132972		0,043124555		0,049469858		0,054676825		0,057680561	
R	0,0169375		0,0326826		0,0463139		0,0580482		0,06775		0,0752296		0,0802702		0,0824382		0,080758		0,06775	
Re	41692,30769		80449,47692		114003,4462		142887,8769		166769,2308		185180,5538		197588,1846		202924,8		198788,9231		166769,2308	
$л_г$	0,022142288		0,018786924		0,017218962		0,01627375		0,015656962		0,01525238		0,015007081		0,014907427		0,014984368		0,015656962	
$л_п$	0,022142288		0,018786924		0,017218962		0,017412912		0,017692367		0,018150333		0,018608781		0,018634284		0,01873046		0,019571202	
уклон	q	v	q	v	q	v	q	v	q	v	q	v	q	v	q	v	q	v	q	v
0,0025	1,05	0,350	4,59	0,559	10,43	0,717	17,45	0,810	25,28	0,877	33,14	0,917	40,46	0,938	47,09	0,952	51,28	0,938	47,74	0,828
0,0030	1,17	0,388	5,09	0,620	11,57	0,795	19,37	0,899	28,05	0,973	36,77	1,018	44,89	1,041	52,25	1,056	56,90	1,041	52,97	0,918
0,0035	1,27	0,424	5,56	0,677	12,64	0,868	21,15	0,981	30,63	1,062	40,15	1,111	49,02	1,137	57,05	1,153	62,13	1,136	57,83	1,003
0,0040	1,37	0,457	6,00	0,731	13,64	0,937	22,82	1,059	33,05	1,146	43,32	1,199	52,90	1,227	61,56	1,244	67,05	1,226	62,41	1,082
0,0045	1,47	0,489	6,42	0,782	14,59	1,002	24,40	1,133	35,35	1,226	46,33	1,282	56,57	1,312	65,84	1,331	71,71	1,312	66,75	1,157
0,0050	1,56	0,519	6,81	0,830	15,49	1,064	25,92	1,203	37,54	1,302	49,20	1,362	60,08	1,393	69,92	1,413	76,15	1,393	70,88	1,229
0,0055	1,65	0,548	7,20	0,876	16,35	1,124	27,36	1,270	39,64	1,374	51,95	1,438	63,43	1,471	73,82	1,492	80,40	1,471	74,84	1,297
0,0060	1,73	0,576	7,56	0,921	17,19	1,181	28,75	1,334	41,65	1,444	54,60	1,511	66,66	1,546	77,58	1,568	84,49	1,545	78,65	1,363
0,0065	1,81	0,603	7,91	0,964	17,99	1,236	30,10	1,397	43,60	1,512	57,15	1,582	69,77	1,618	81,20	1,641	88,44	1,618	82,32	1,427
0,0070	1,89	0,629	8,26	1,006	18,77	1,289	31,40	1,457	45,48	1,577	59,61	1,650	72,79	1,688	84,71	1,712	92,26	1,687	85,87	1,489
0,0080	2,04	0,679	8,91	1,085	20,25	1,391	33,88	1,572	49,08	1,702	64,33	1,780	78,54	1,821	91,41	1,848	99,56	1,821	92,67	1,607
0,0090	2,18	0,726	9,53	1,161	21,66	1,488	36,24	1,682	52,49	1,820	68,80	1,904	84,00	1,948	97,76	1,976	106,48	1,947	99,11	1,718
0,0100	2,32	0,771	10,12	1,232	23,00	1,580	38,48	1,786	55,74	1,933	73,06	2,022	89,20	2,069	103,82	2,099	113,07	2,068	105,25	1,825
0,0110	2,45	0,814	10,68	1,301	24,28	1,668	40,63	1,886	58,85	2,041	77,14	2,135	94,19	2,184	109,62	2,216	119,39	2,184	111,12	1,927
0,0120	2,57	0,856	11,23	1,367	25,52	1,753	42,70	1,981	61,85	2,145	81,07	2,244	98,98	2,295	115,19	2,329	125,46	2,295	116,78	2,025
0,0130	2,69	0,896	11,75	1,431	26,71	1,835	44,69	2,074	64,74	2,245	84,85	2,348	103,60	2,402	120,57	2,437	131,32	2,402	122,23	2,119
0,0140	2,81	0,934	12,26	1,493	27,86	1,914	46,62	2,164	67,53	2,342	88,52	2,450	108,08	2,506	125,78	2,543	136,99	2,505	127,51	2,211
0,0150	2,92	0,972	12,75	1,553	28,98	1,991	48,49	2,250	70,24	2,436	92,07	2,548	112,41	2,607	130,83	2,645	142,49	2,606	132,63	2,299
0,0160	3,03	1,008	13,23	1,611	30,07	2,066	50,31	2,335	72,88	2,527	95,52	2,644	116,63	2,704	135,73	2,744	147,83	2,704	137,60	2,386
0,0170	3,14	1,044	13,69	1,668	31,13	2,138	52,08	2,417	75,44	2,616	98,88	2,737	120,73	2,800	140,51	2,840	153,03	2,799	142,44	2,469
0,0180	3,24	1,079	14,15	1,723	32,16	2,209	53,80	2,497	77,94	2,702	102,16	2,827	124,73	2,892	145,16	2,934	158,10	2,892	147,16	2,551
0,0190	3,34	1,112	14,59	1,777	33,17	2,279	55,49	2,575	80,38	2,787	105,36	2,916	128,64	2,983	149,71	3,026	163,05	2,982	151,77	2,631
0,0200	3,44	1,145	15,02	1,830	34,15	2,346	57,14	2,652	82,77	2,870	108,48	3,002	132,46	3,071	154,15	3,116	167,89	3,071	156,27	2,709
0,0300	4,34	1,443	18,93	2,306	43,04	2,957	72,00	3,342	104,30	3,616	136,71	3,783	166,92	3,871	194,26	3,927	211,57	3,870	196,93	3,414
0,0400	5,11	1,701	22,31	2,717	50,71	3,484	84,84	3,937	122,89	4,261	161,08	4,458	196,68	4,561	228,89	4,627	249,30	4,559	232,04	4,023
0,0500	5,80	1,931	25,34	3,086	57,59	3,956	96,35	4,472	139,57	4,840	182,94	5,063	223,37	5,180	259,95	5,255	283,13	5,178	263,53	4,569
0,0600	6,44	2,143	28,11	3,424	63,90	4,390	106,91	4,962	154,87	5,370	202,99	5,618	247,84	5,747	288,44	5,831	314,15	5,746	292,41	5,069
0,0700	7,03	2,340	30,70	3,739	69,77	4,793	116,74	5,418	169,10	5,863	221,64	6,134	270,62	6,275	314,95	6,366	343,02	6,274	319,28	5,535

Наружный диаметр d=250мм — **Условный диаметр d=216мм**

h/d	0,1		0,2		0,3		0,4		0,5		0,6		0,7		0,8		0,9		1	
w	0,00190823		0,005216141		0,009247219		0,01368887		0,018321811		0,022954752		0,027396403		0,031427482		0,034735392		0,036643622	
R	0,0135		0,0260496		0,0369144		0,0462672		0,054		0,0599616		0,0639792		0,0657072		0,064368		0,054	
Re	29076,92308		56106,83077		79507,93846		99652,43077		116307,6923		129148,0615		137801,3538		141523,2		138638,7692		116307,6923	
$л_г$	0,024229774		0,020558079		0,018842297		0,017807973		0,017133037		0,016690314		0,016421889		0,01631284		0,016397034		0,017133037	
$л_п$	0,024229774		0,020558079		0,018842297		0,019054532		0,019360332		0,019861473		0,020363142		0,020391049		0,020496293		0,021416297	
уклон	q	v	q	v	q	v	q	v	q	v	q	v	q	v	q	v	q	v	q	v
0,0030	0,63	0,330	2,75	0,527	6,25	0,676	10,46	0,764	15,16	0,827	19,87	0,865	24,26	0,885	28,23	0,898	30,74	0,885	28,62	0,781
0,0035	0,69	0,360	3,00	0,576	6,83	0,738	11,42	0,835	16,55	0,903	21,69	0,945	26,48	0,967	30,82	0,981	33,57	0,966	31,25	0,853
0,0040	0,74	0,389	3,24	0,622	7,37	0,797	12,33	0,901	17,86	0,975	23,41	1,020	28,58	1,043	33,26	1,058	36,23	1,043	33,72	0,920
0,0045	0,79	0,416	3,47	0,665	7,88	0,852	13,19	0,963	19,10	1,042	25,03	1,091	30,57	1,116	35,57	1,132	38,74	1,115	36,06	0,984
0,0050	0,84	0,442	3,68	0,706	8,37	0,905	14,00	1,023	20,28	1,107	26,58	1,158	32,46	1,185	37,78	1,202	41,14	1,184	38,30	1,045
0,0055	0,89	0,466	3,89	0,745	8,84	0,956	14,78	1,080	21,42	1,169	28,07	1,223	34,27	1,251	39,89	1,269	43,44	1,251	40,43	1,103
0,0060	0,94	0,490	4,09	0,783	9,29	1,004	15,54	1,135	22,50	1,228	29,50	1,285	36,02	1,315	41,91	1,334	45,65	1,314	42,49	1,160
0,0065	0,98	0,513	4,28	0,820	9,72	1,051	16,26	1,188	23,56	1,286	30,88	1,345	37,70	1,376	43,87	1,396	47,78	1,376	44,48	1,214
0,0070	1,02	0,535	4,46	0,855	10,14	1,096	16,96	1,239	24,57	1,341	32,21	1,403	39,33	1,435	45,77	1,456	49,85	1,435	46,40	1,266
0,0080	1,10	0,578	4,81	0,923	10,94	1,183	18,31	1,337	26,52	1,447	34,76	1,514	42,44	1,549	49,39	1,571	53,79	1,549	50,07	1,366
0,0090	1,18	0,618	5,15	0,987	11,70	1,265	19,58	1,430	28,36	1,548	37,17	1,619	45,39	1,657	52,82	1,681	57,53	1,656	53,55	1,461
0,0100	1,25	0,656	5,47	1,048	12,43	1,344	20,79	1,519	30,12	1,644	39,47	1,720	48,20	1,759	56,09	1,785	61,09	1,759	56,86	1,552
0,0110	1,32	0,693	5,77	1,107	13,12	1,419	21,95	1,604	31,80	1,736	41,68	1,816	50,89	1,857	59,22	1,884	64,50	1,857	60,04	1,638
0,0120	1,39	0,728	6,07	1,163	13,79	1,491	23,07	1,685	33,42	1,824	43,80	1,908	53,48	1,952	62,24	1,980	67,79	1,951	63,09	1,722
0,0130	1,45	0,762	6,35	1,217	14,43	1,561	24,15	1,764	34,98	1,909	45,84	1,997	55,98	2,043	65,14	2,073	70,95	2,043	66,04	1,802
0,0140	1,52	0,795	6,62	1,270	15,05	1,628	25,19	1,840	36,49	1,991	47,82	2,083	58,39	2,131	67,96	2,162	74,01	2,131	68,89	1,880
0,0150	1,58	0,827	6,89	1,321	15,66	1,693	26,20	1,914	37,95	2,071	49,74	2,167	60,74	2,217	70,68	2,249	76,98	2,216	71,66	1,955
0,0160	1,64	0,858	7,15	1,370	16,25	1,757	27,18	1,986	39,37	2,149	51,61	2,248	63,01	2,300	73,33	2,333	79,87	2,299	74,34	2,029
0,0170	1,69	0,888	7,40	1,419	16,82	1,819	28,14	2,056	40,76	2,225	53,42	2,327	65,23	2,381	75,91	2,416	82,68	2,380	76,96	2,100
0,0180	1,75	0,917	7,64	1,466	17,38	1,879	29,07	2,124	42,11	2,298	55,19	2,404	67,39	2,460	78,43	2,496	85,42	2,459	79,51	2,170
0,0190	1,81	0,946	7,88	1,511	17,92	1,938	29,98	2,190	43,43	2,370	56,92	2,480	69,50	2,537	80,88	2,574	88,10	2,536	82,00	2,238
0,0200	1,86	0,974	8,12	1,556	18,45	1,995	30,87	2,255	44,72	2,441	58,61	2,553	71,56	2,612	83,29	2,650	90,71	2,611	84,43	2,304
0,0300	2,34	1,227	10,23	1,961	23,25	2,514	38,90	2,842	56,35	3,076	73,86	3,218	90,18	3,292	104,95	3,340	114,31	3,291	106,40	2,904
0,0400	2,76	1,446	12,05	2,311	27,40	2,963	45,84	3,349	66,40	3,624	87,03	3,791	106,26	3,879	123,67	3,935	134,69	3,878	125,37	3,421
0,0500	3,13	1,643	13,69	2,624	31,12	3,365	52,06	3,803	75,41	4,116	98,84	4,306	120,68	4,405	140,45	4,469	152,97	4,404	142,38	3,886
0,0600	3,48	1,823	15,19	2,912	34,52	3,734	57,76	4,220	83,67	4,567	109,67	4,778	133,91	4,888	155,84	4,959	169,73	4,886	157,99	4,311
0,0700	3,80	1,990	16,59	3,180	37,70	4,077	63,07	4,607	91,36	4,987	119,75	5,217	146,21	5,337	170,16	5,414	185,33	5,335	172,50	4,708
0,0800	4,10	2,148	17,90	3,431	40,68	4,399	68,06	4,972	98,59	5,381	129,23	5,630	157,78	5,759	183,63	5,843	200,00	5,758	186,15	5,080

	Наружный диаметр d=160мм												Условный диаметр d=138мм							
h/d	**0,1**		**0,2**		**0,3**		**0,4**		**0,5**		**0,6**		**0,7**		**0,8**		**0,9**		**1**	
w	**0,0007789**		**0,002129119**		**0,003774521**		**0,00558751**		**0,007478579**		**0,009369648**		**0,011182637**		**0,012828038**		**0,014178258**		**0,014957158**	
R	**0,008625**		**0,0166428**		**0,0235842**		**0,0295596**		**0,0345**		**0,0383088**		**0,0408756**		**0,0419796**		**0,041124**		**0,0345**	
Re	**18576,92308**		**35846,03077**		**50796,73846**		**63666,83077**		**74307,69231**		**82511,26154**		**88039,75385**		**90417,6**		**88574,76923**		**74307,69231**	
$л_e$	**0,027101481**		**0,022994618**		**0,021075482**		**0,01991857**		**0,019163641**		**0,018668446**		**0,018368207**		**0,018246234**		**0,018340407**		**0,019163641**	
$л_п$	**0,027101481**		**0,022994618**		**0,021075482**		**0,02131287**		**0,021654915**		**0,022215451**		**0,022776577**		**0,022807792**		**0,022925509**		**0,023954552**	
уклон	*q*	*v*	*q*	*v*	*q*	*v*	*q*	*v*	*q*	*v*	*q*	*v*	*q*	*v*	*q*	*v*	*q*	*v*	*q*	*v*
0,0060	0,28	0,356	1,21	0,569	2,75	0,730	4,61	0,825	6,67	0,892	8,75	0,934	10,68	0,955	12,43	0,969	13,54	0,955	12,60	0,843
0,0070	0,30	0,389	1,32	0,621	3,01	0,797	5,03	0,900	7,29	0,974	9,55	1,019	11,66	1,043	13,57	1,058	14,78	1,043	13,76	0,920
0,0080	0,33	0,420	1,43	0,671	3,24	0,860	5,43	0,972	7,86	1,052	10,31	1,100	12,59	1,125	14,65	1,142	15,95	1,125	14,85	0,993
0,0090	0,35	0,449	1,53	0,717	3,47	0,919	5,81	1,039	8,41	1,125	11,02	1,177	13,46	1,204	15,67	1,221	17,06	1,203	15,88	1,062
0,0100	0,37	0,477	1,62	0,762	3,69	0,976	6,17	1,104	8,93	1,194	11,71	1,249	14,29	1,278	16,64	1,297	18,12	1,278	16,86	1,128
0,0110	0,39	0,503	1,71	0,804	3,89	1,031	6,51	1,165	9,43	1,261	12,36	1,319	15,09	1,350	17,56	1,369	19,13	1,349	17,81	1,190
0,0120	0,41	0,529	1,80	0,845	4,09	1,083	6,84	1,224	9,91	1,325	12,99	1,386	15,86	1,418	18,46	1,439	20,10	1,418	18,71	1,251
0,0130	0,43	0,554	1,88	0,884	4,28	1,134	7,16	1,282	10,37	1,387	13,60	1,451	16,60	1,485	19,32	1,506	21,04	1,484	19,59	1,309
0,0140	0,45	0,577	1,96	0,923	4,46	1,183	7,47	1,337	10,82	1,447	14,18	1,514	17,32	1,549	20,15	1,571	21,95	1,548	20,43	1,366
0,0150	0,47	0,601	2,04	0,960	4,64	1,230	7,77	1,391	11,26	1,505	14,75	1,575	18,01	1,611	20,96	1,634	22,83	1,610	21,25	1,421
0,0160	0,49	0,623	2,12	0,996	4,82	1,277	8,06	1,443	11,68	1,561	15,31	1,634	18,69	1,671	21,75	1,695	23,69	1,671	22,05	1,474
0,0170	0,50	0,645	2,19	1,031	4,99	1,321	8,34	1,494	12,09	1,616	15,84	1,691	19,35	1,730	22,51	1,755	24,52	1,730	22,82	1,526
0,0180	0,52	0,666	2,27	1,065	5,15	1,365	8,62	1,543	12,49	1,670	16,37	1,747	19,99	1,787	23,26	1,813	25,33	1,787	23,58	1,577
0,0200	0,55	0,708	2,41	1,131	5,47	1,450	9,16	1,639	13,26	1,773	17,38	1,855	21,22	1,898	24,70	1,926	26,90	1,897	25,04	1,674
0,0250	0,63	0,804	2,73	1,284	6,21	1,647	10,40	1,861	15,06	2,014	19,74	2,107	24,10	2,156	28,05	2,187	30,55	2,155	28,44	1,901
0,0300	0,69	0,892	3,03	1,425	6,90	1,827	11,54	2,065	16,71	2,235	21,91	2,338	26,75	2,392	31,13	2,426	33,90	2,391	31,56	2,110
0,0400	0,82	1,051	3,57	1,679	8,13	2,153	13,59	2,433	19,69	2,633	25,81	2,755	31,51	2,818	36,68	2,859	39,95	2,817	37,18	2,486
0,0500	0,93	1,193	4,06	1,907	9,23	2,445	15,44	2,763	22,36	2,991	29,31	3,129	35,79	3,201	41,65	3,247	45,37	3,200	42,23	2,823
0,0600	1,03	1,324	4,50	2,116	10,24	2,713	17,13	3,066	24,82	3,318	32,53	3,471	39,71	3,551	46,22	3,603	50,34	3,550	46,86	3,133
0,0700	1,13	1,446	4,92	2,310	11,18	2,962	18,71	3,348	27,10	3,623	35,52	3,790	43,36	3,878	50,47	3,934	54,97	3,877	51,16	3,420
0,0800	1,22	1,560	5,31	2,493	12,06	3,196	20,19	3,613	29,24	3,910	38,33	4,090	46,79	4,185	54,46	4,245	59,31	4,183	55,21	3,691
0,0900	1,30	1,669	5,68	2,666	12,90	3,418	21,59	3,864	31,27	4,182	40,99	4,375	50,05	4,475	58,24	4,540	63,44	4,474	59,05	3,948
0,1000	1,38	1,772	6,03	2,831	13,70	3,630	22,93	4,103	33,21	4,440	43,53	4,646	53,15	4,752	61,85	4,822	67,36	4,751	62,70	4,192
0,1100	1,46	1,871	6,37	2,990	14,47	3,833	24,21	4,332	35,06	4,689	45,96	4,905	56,11	5,018	65,31	5,091	71,13	5,017	66,20	4,426
0,1200	1,53	1,966	6,69	3,142	15,20	4,028	25,44	4,553	36,85	4,927	48,30	5,155	58,97	5,273	68,63	5,350	74,75	5,272	69,57	4,651
0,1300	1,60	2,058	7,00	3,288	15,91	4,216	26,63	4,765	38,57	5,157	50,55	5,395	61,72	5,520	71,83	5,600	78,24	5,518	72,82	4,869
0,1400	1,67	2,147	7,30	3,430	16,60	4,398	27,77	4,971	40,23	5,380	52,73	5,628	64,39	5,758	74,93	5,841	81,61	5,756	75,97	5,079
0,1500	1,74	2,233	7,60	3,568	17,27	4,575	28,89	5,170	41,85	5,596	54,85	5,854	66,97	5,989	77,94	6,076	84,89	5,987	79,01	5,283

მილები შერჩეულია ისე რომ მილის შევსებადობა არ აღემატებოდეს 60%-ს ხოლო საკანალიზაციო წყლის სიჩქარე 4მ/წმ-ს.


Ø63
Ø63
Ø63

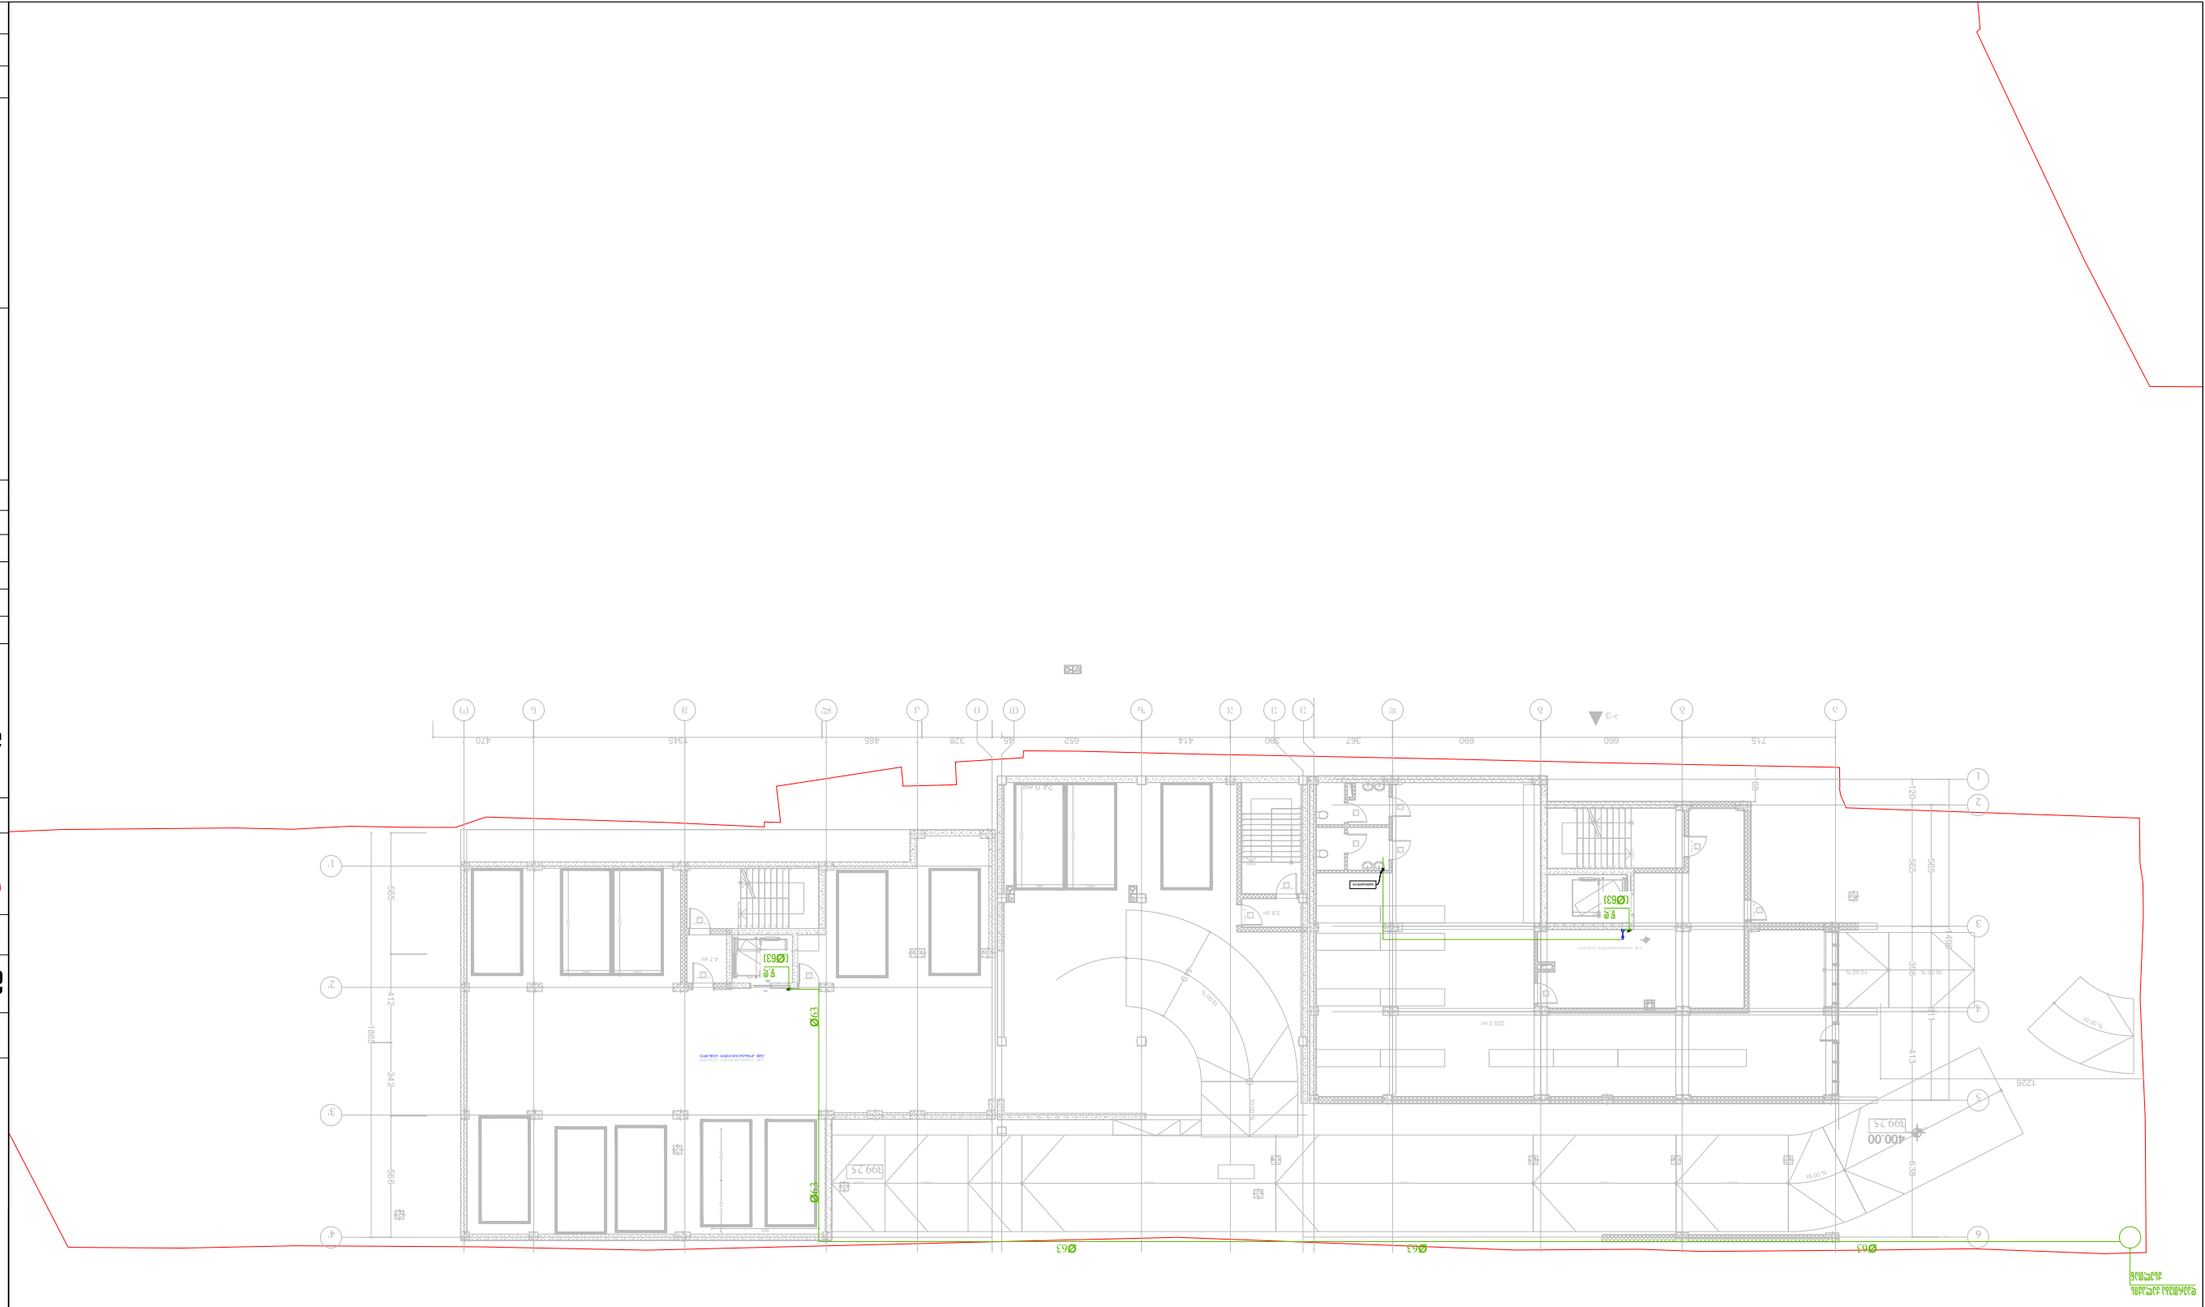
Ø63
Ø63
Ø63

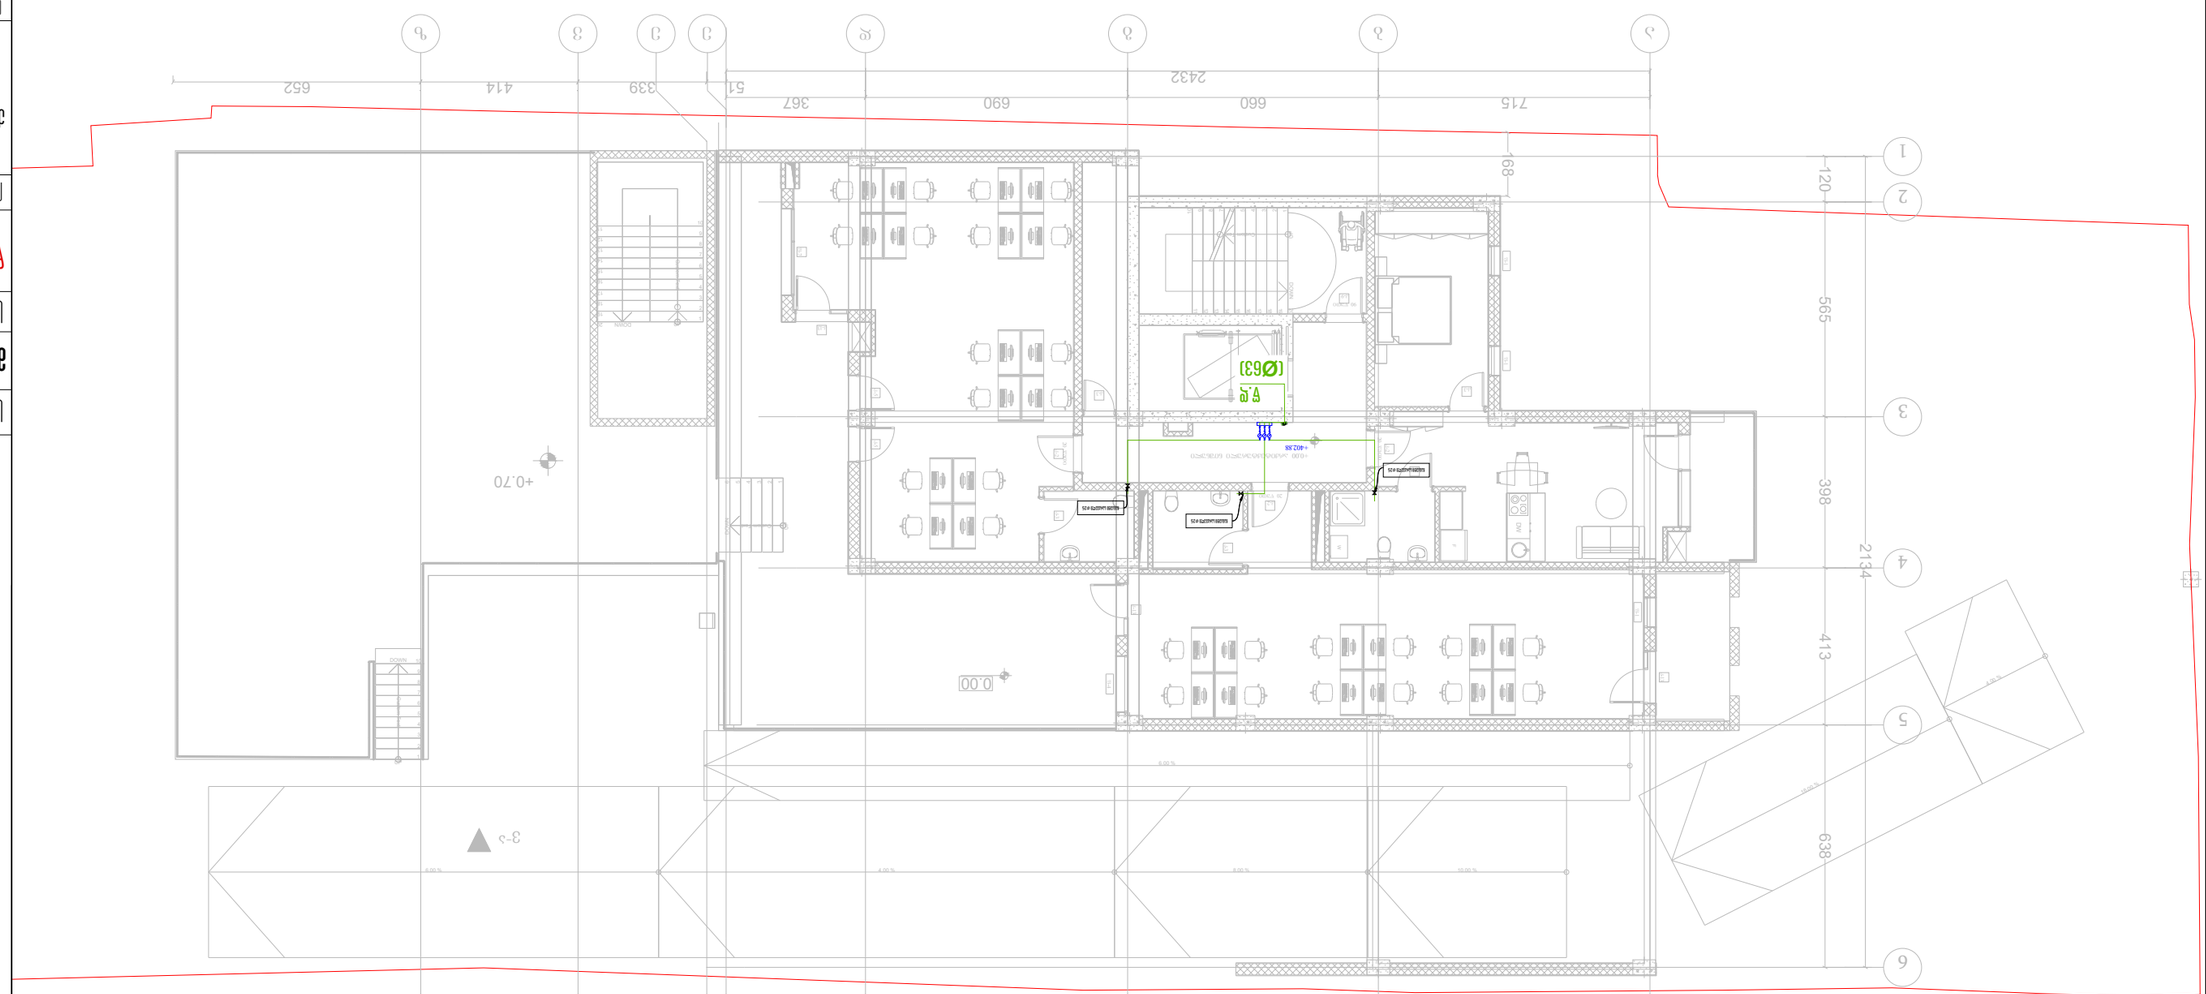














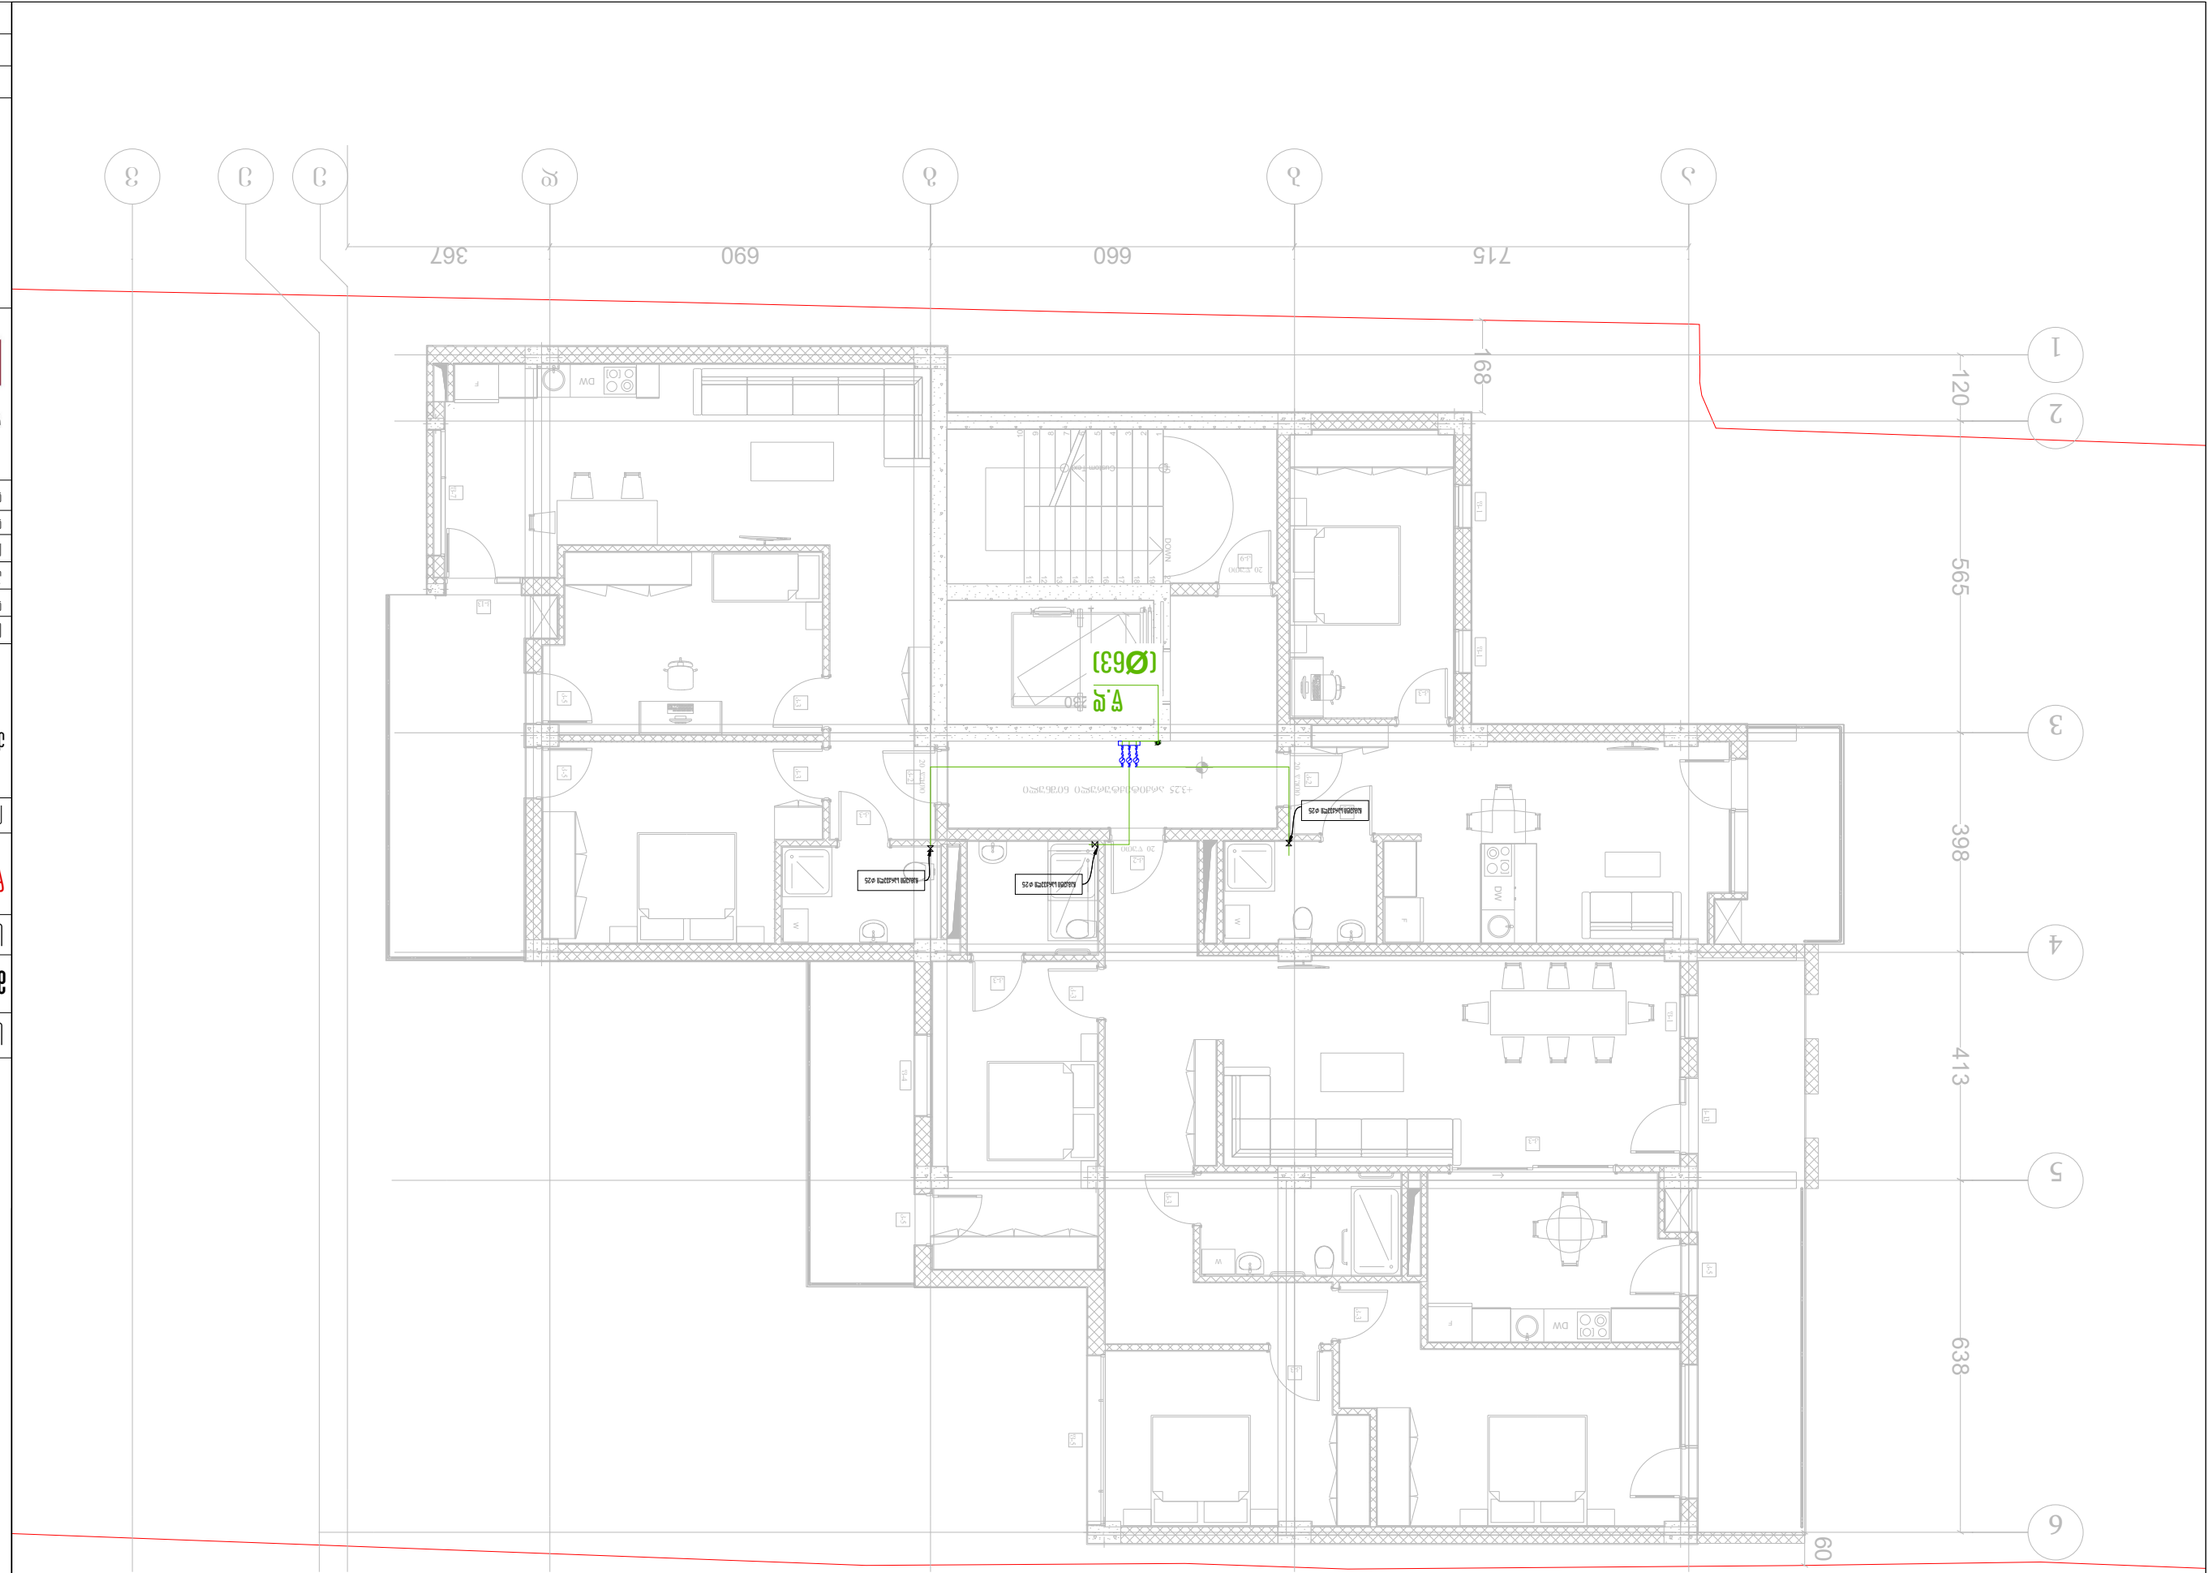














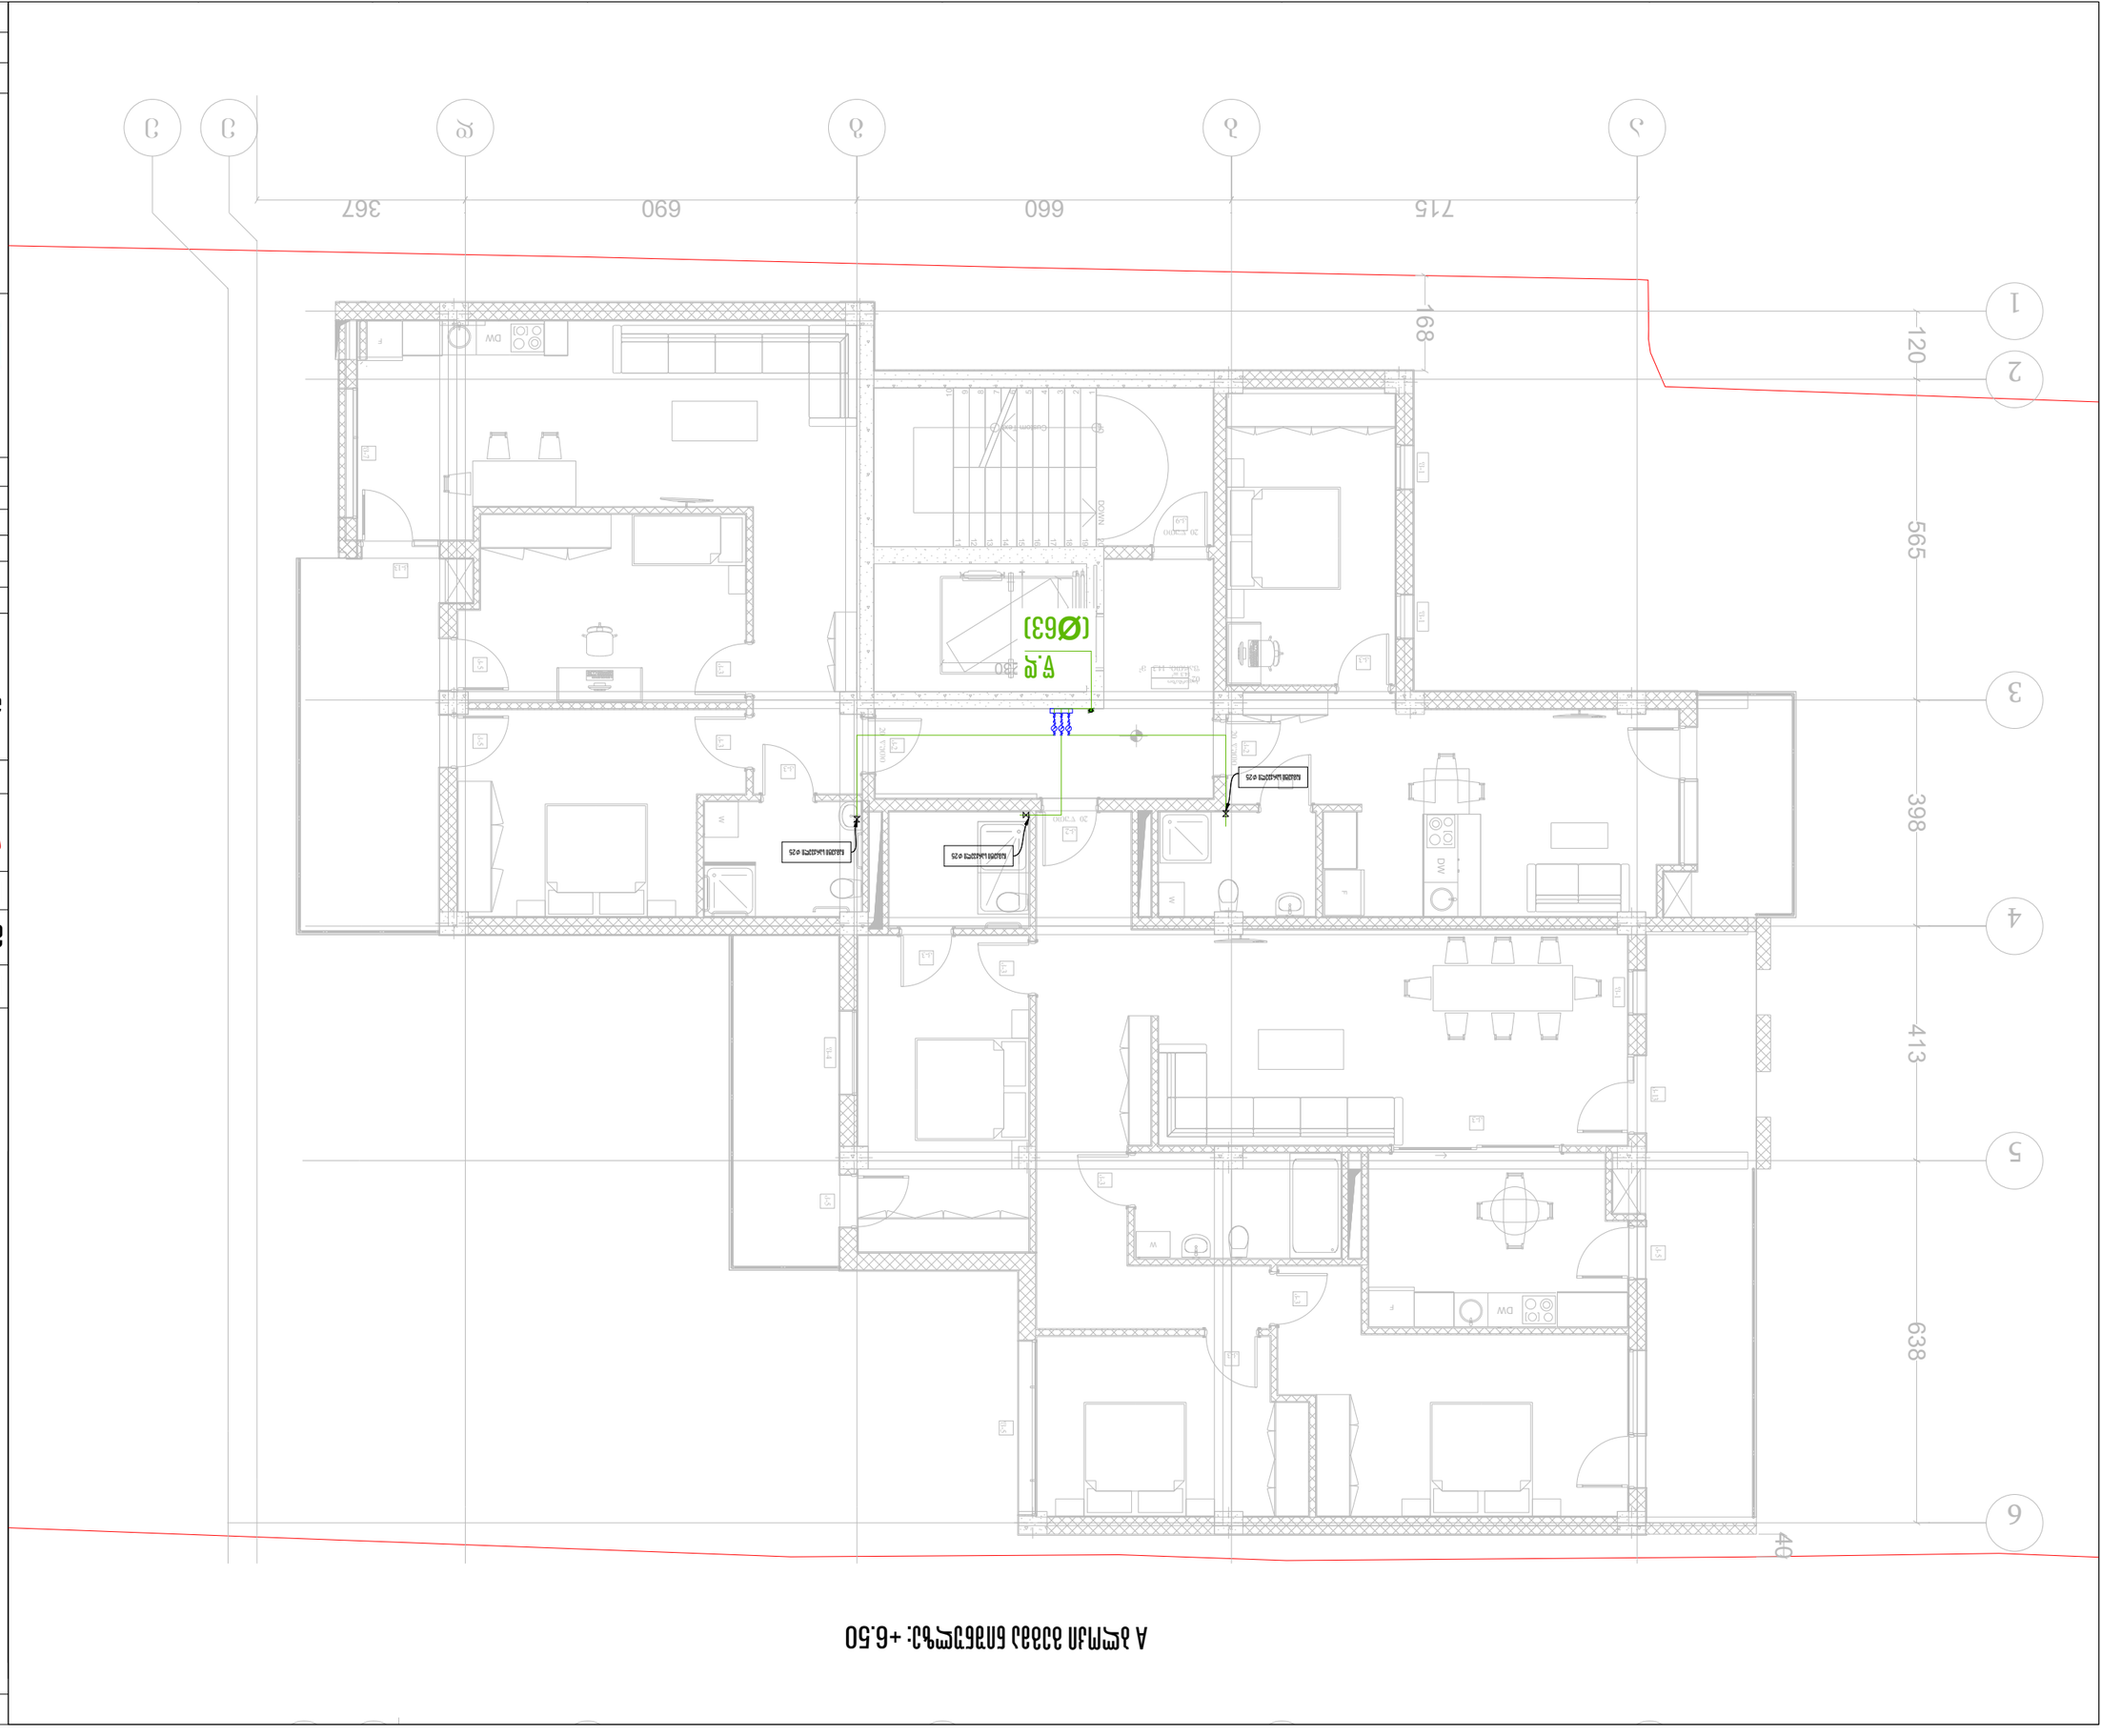














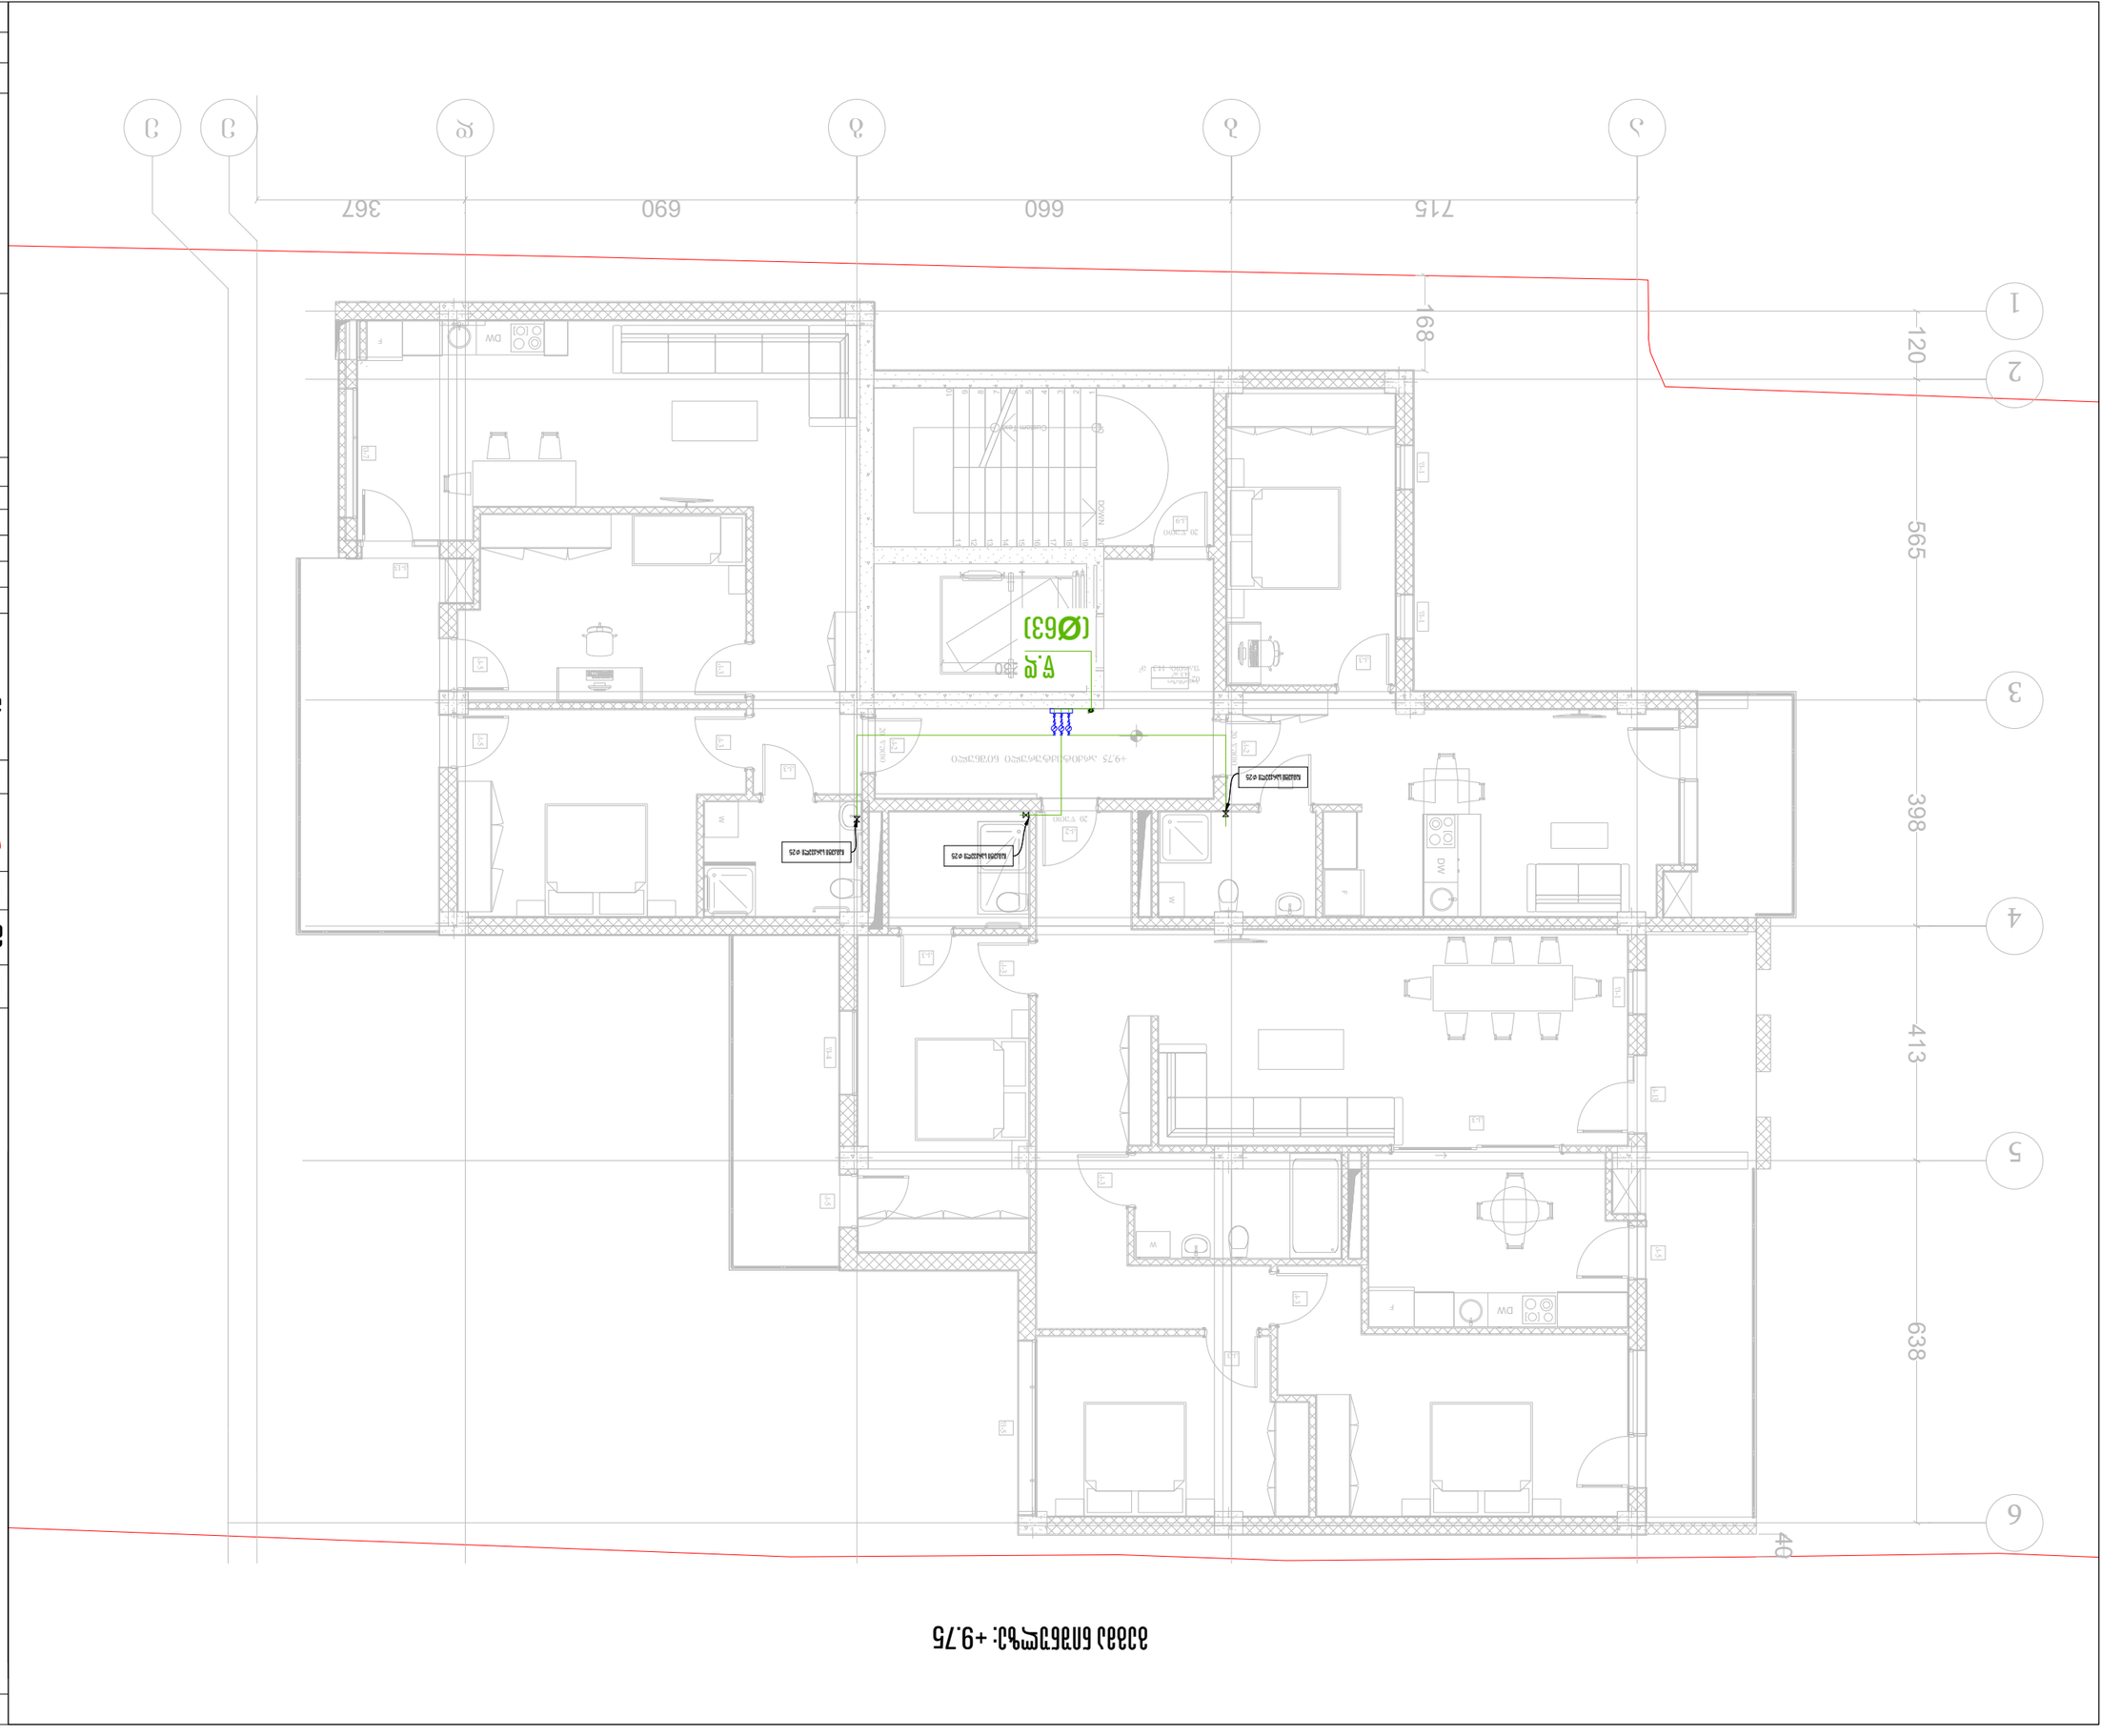
















A ბლოკი გეგმა ნიშნულზე: +12.90



თბილისი 2023 წ	ფორმატი A3

საპროექტო ობიექტი

მრავალფუნქციური კომპლექსი/შენობა

საინჟინრო ნაწილი

წყალმომარაგების პროექტი

ობიექტის მისამართი:	MEP SYSTEMS DESIGN
ქ. თბილისი, ქუჩა კრწანისი #6 (ს/კ 01,18,06,019,055)	

თანამდებობა	გვარი	ხელმოწერა
დირექტორი	ი. ჯიმშიაშვილი	
არქიტექტორი		
ინჟინერი	გ.ზუმბაძე	
დაამუშავა		
დამკვეთი	ლევან ჩაჩუა	

JETEX SOLUTIONS

შ.პ.ს"JETEX SOLUTIONS"
ს/კ 405462627
მის: ქ.თბილისი, ლვოვის ქუჩა N66
ტელ: (+032) 2 83 - 13 - 13
ელ.ფოსტა INFOJETEX2018@GMAIL.COM

მასშტაბი:	1:100
თარიღი:	02/08/2023
ფურცელი:	7

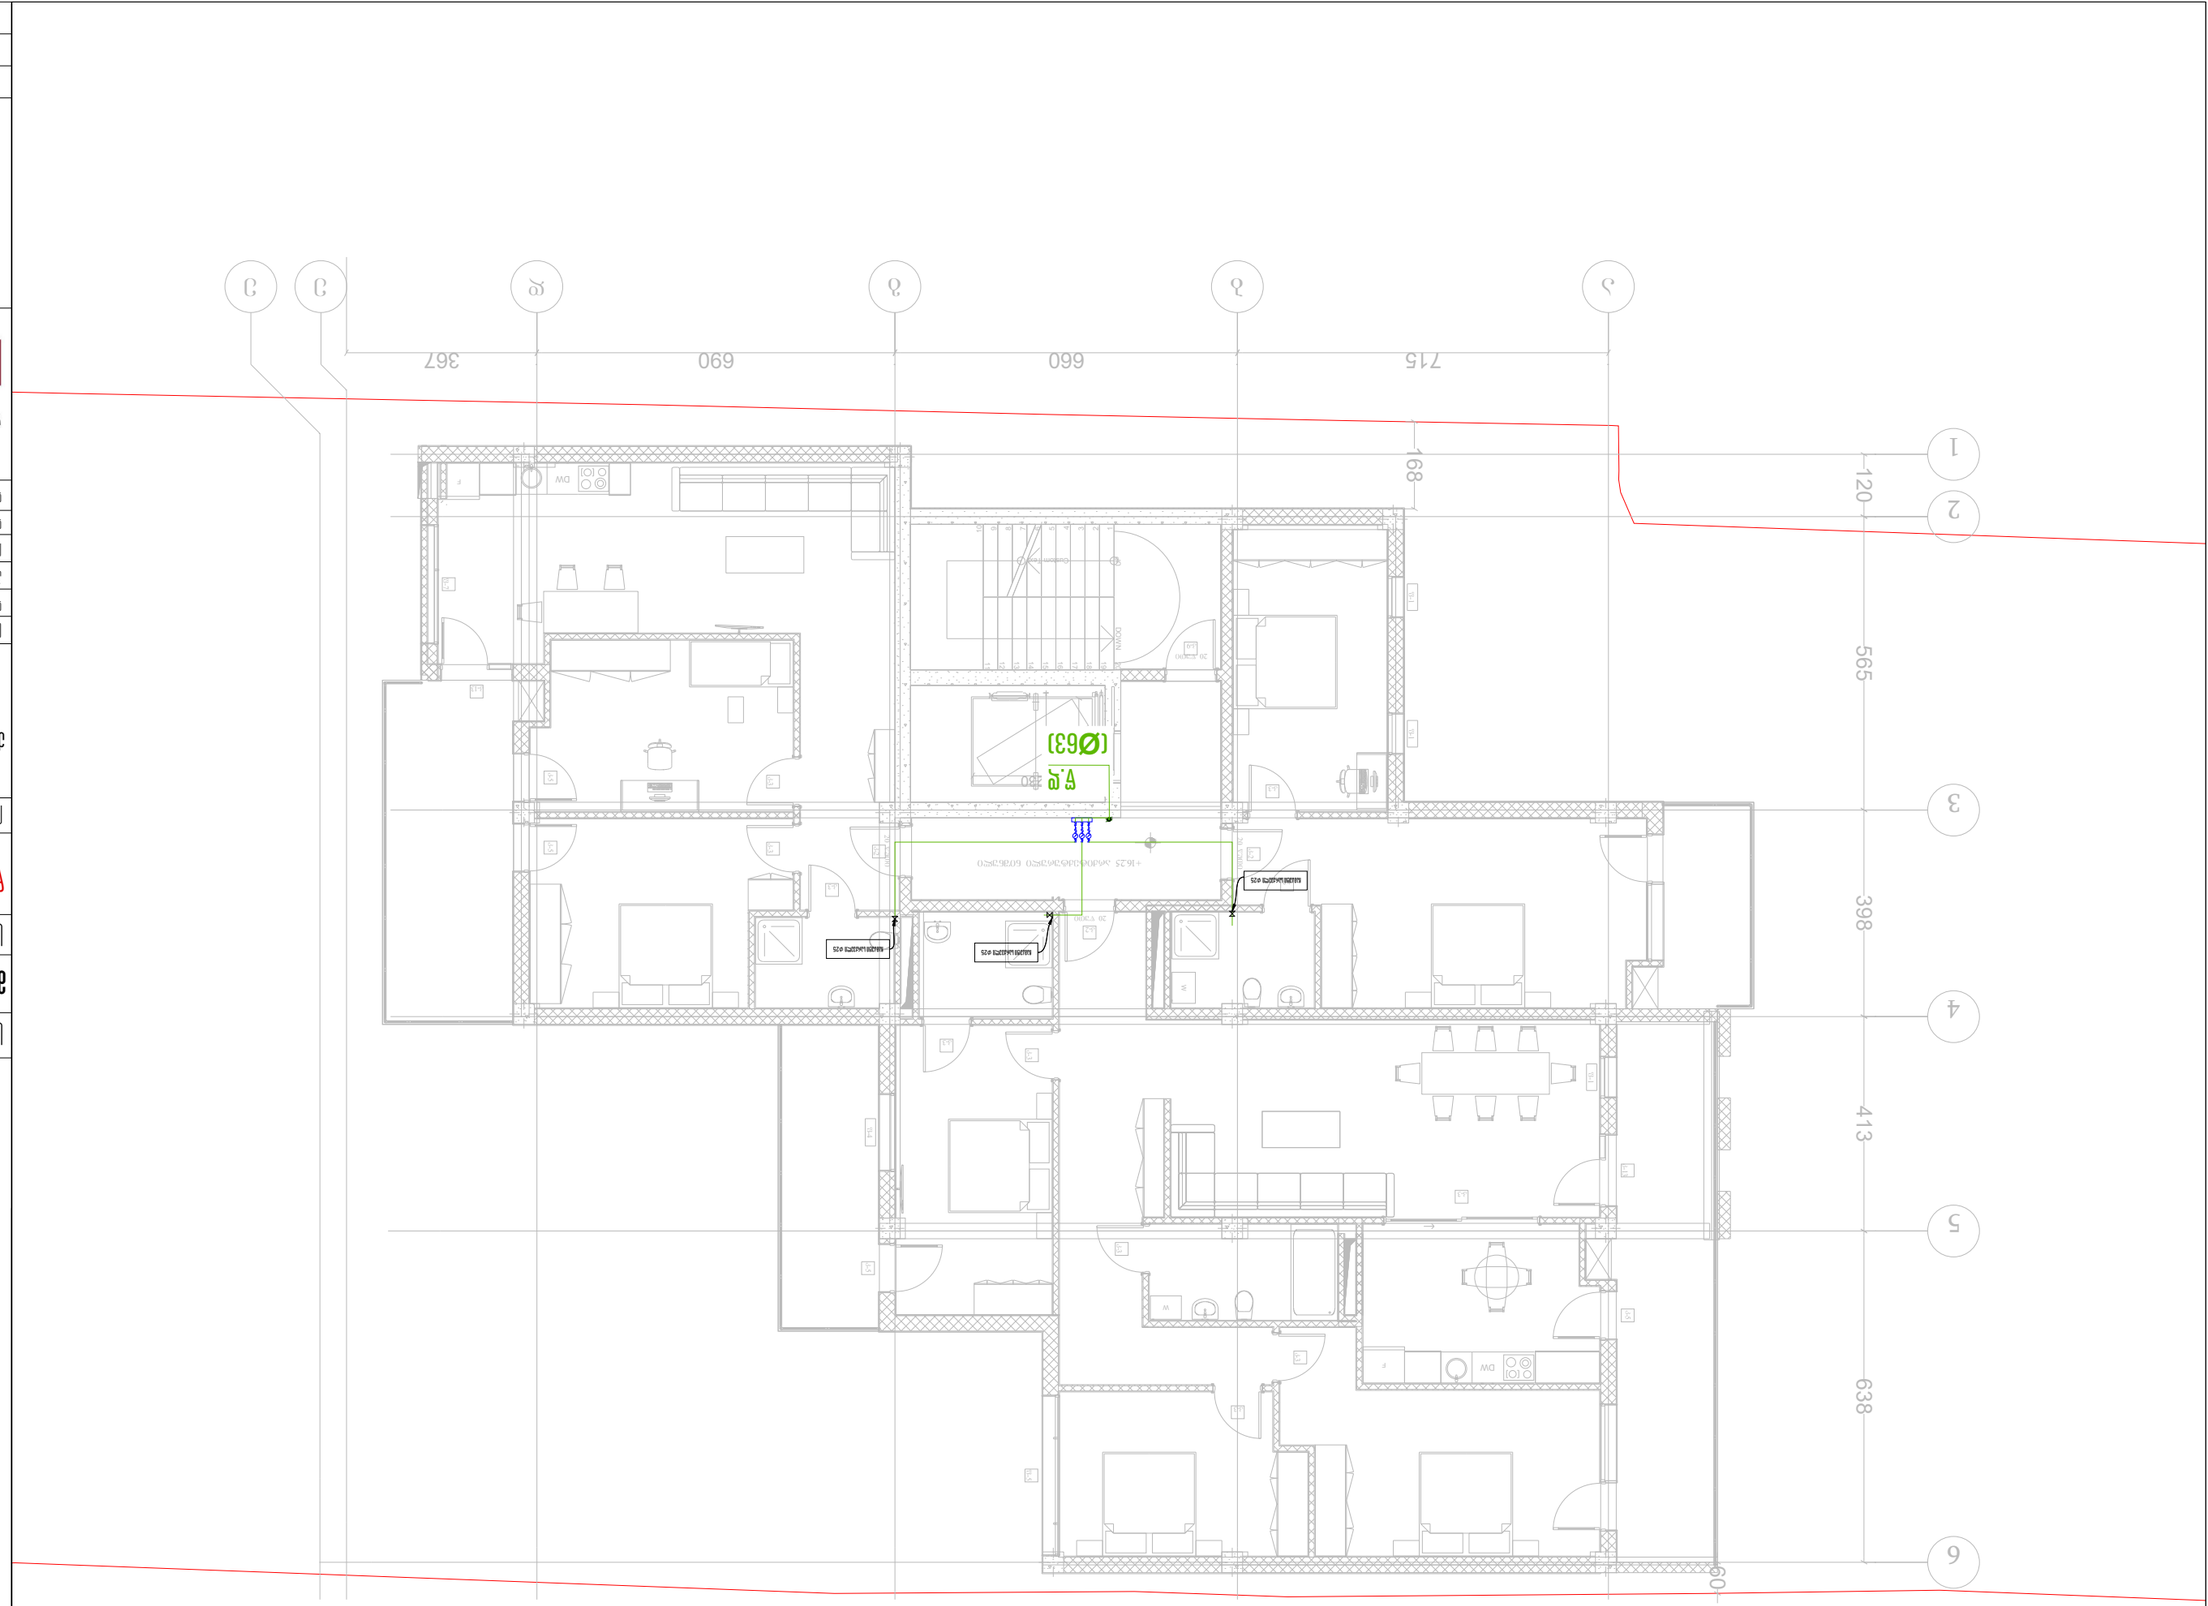












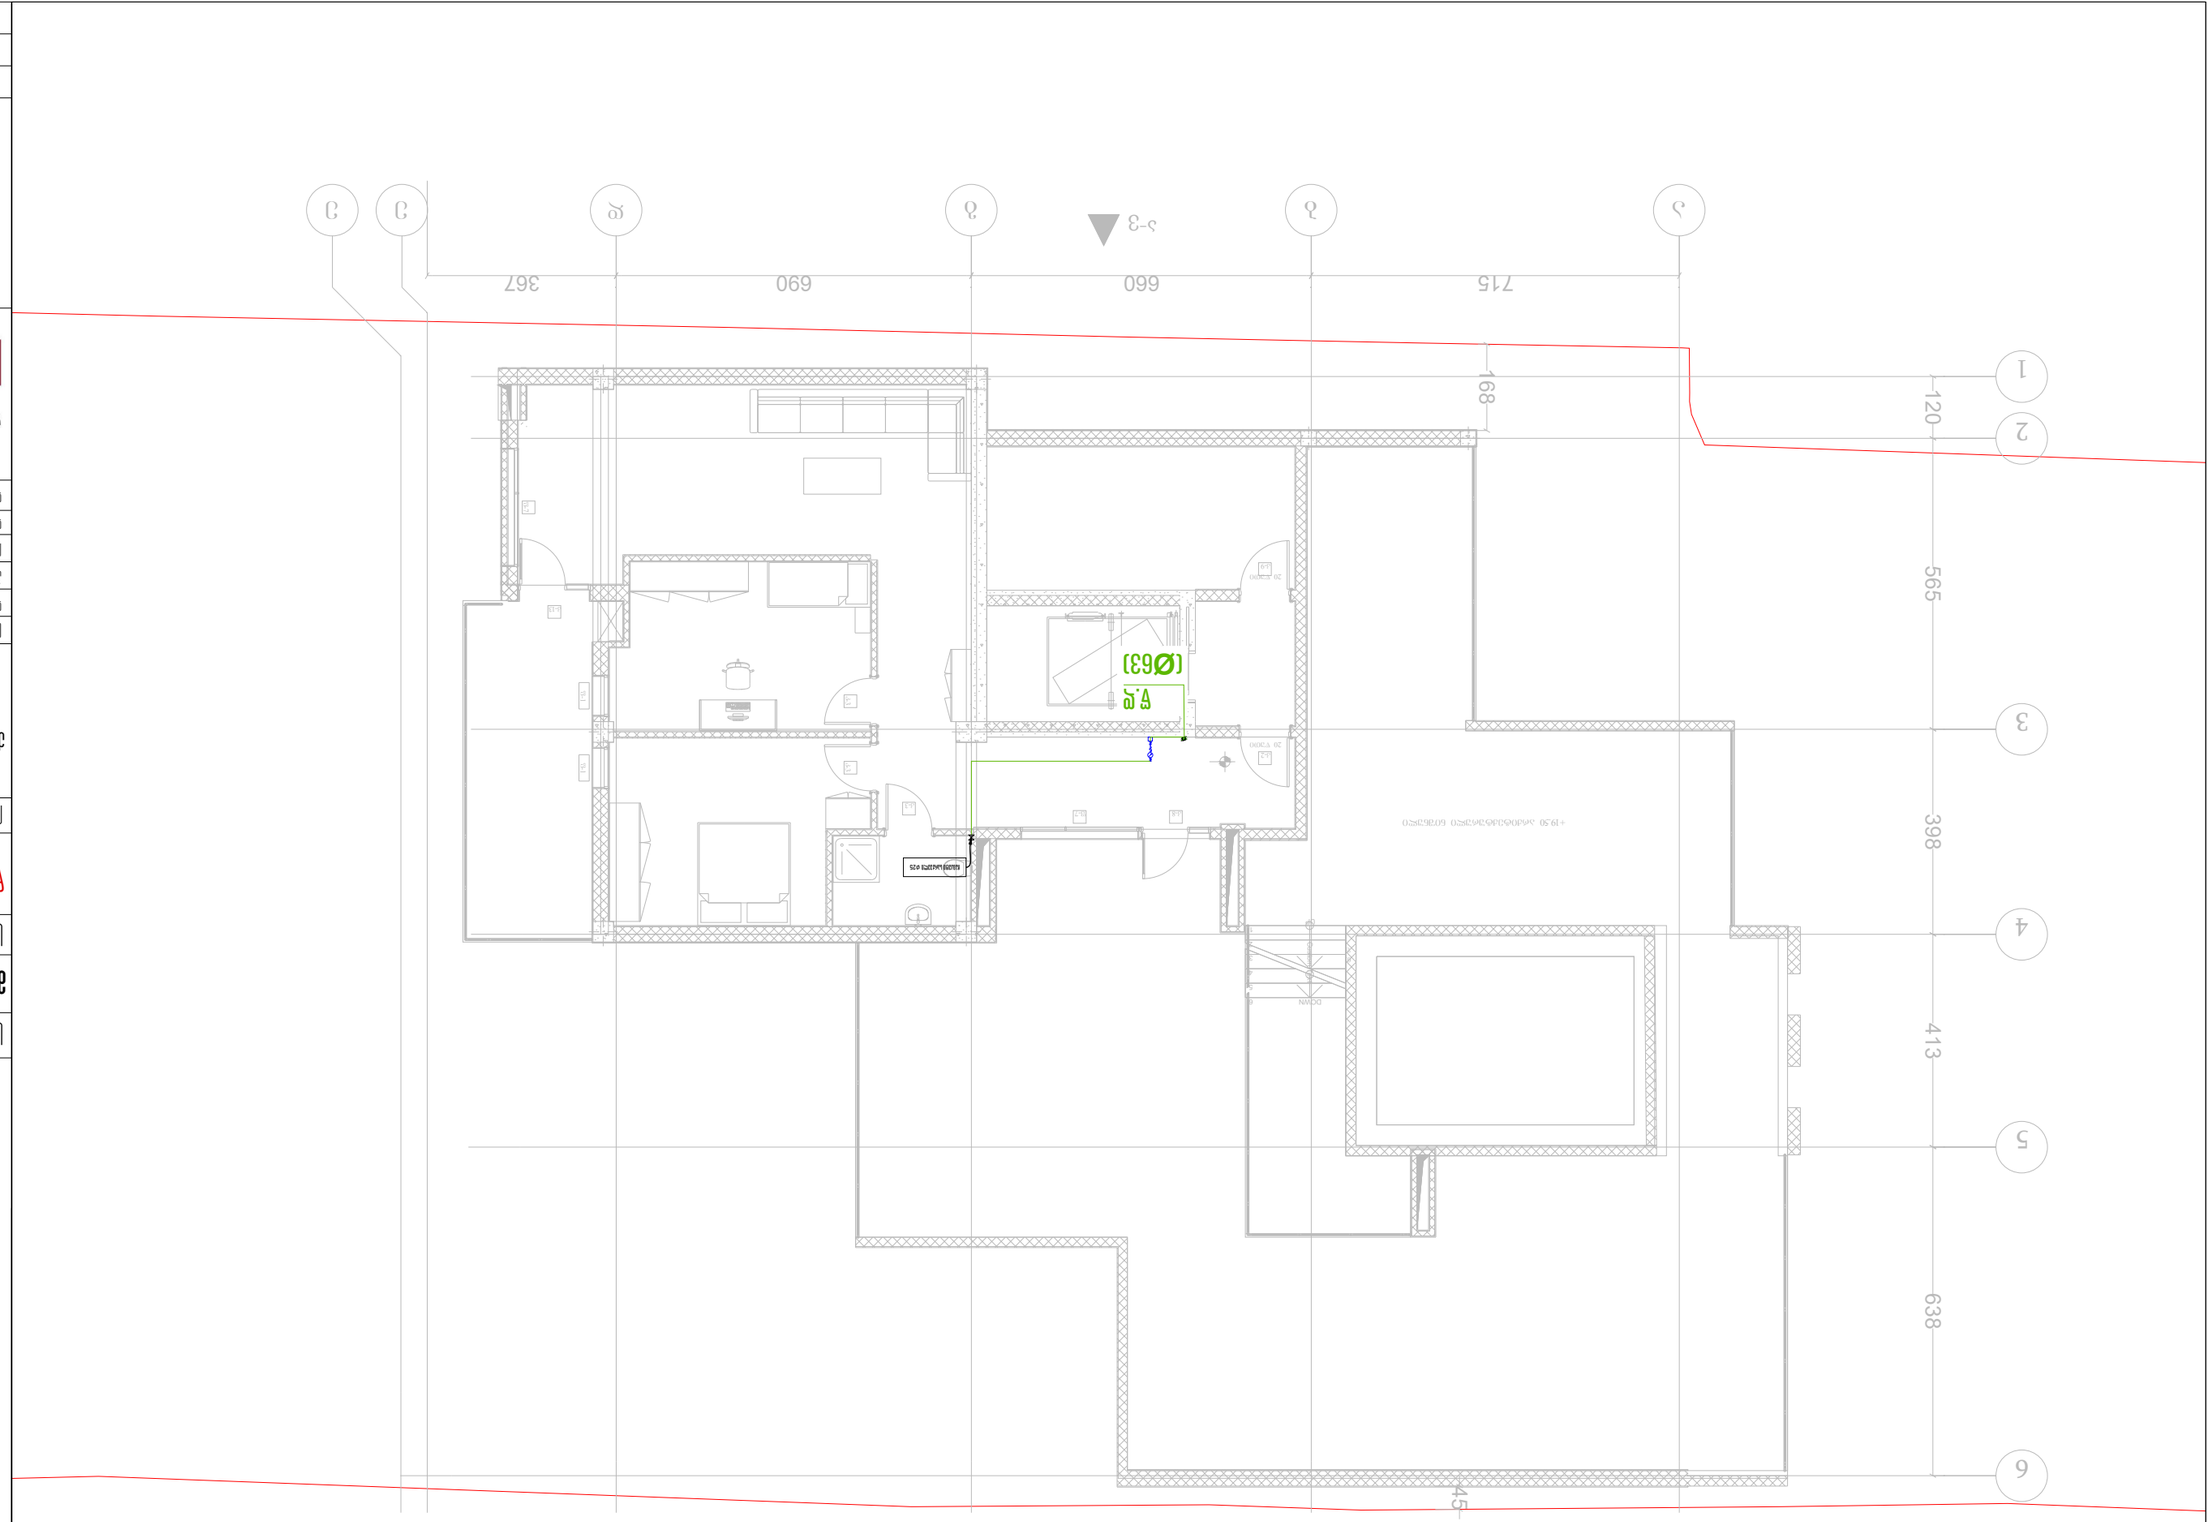
















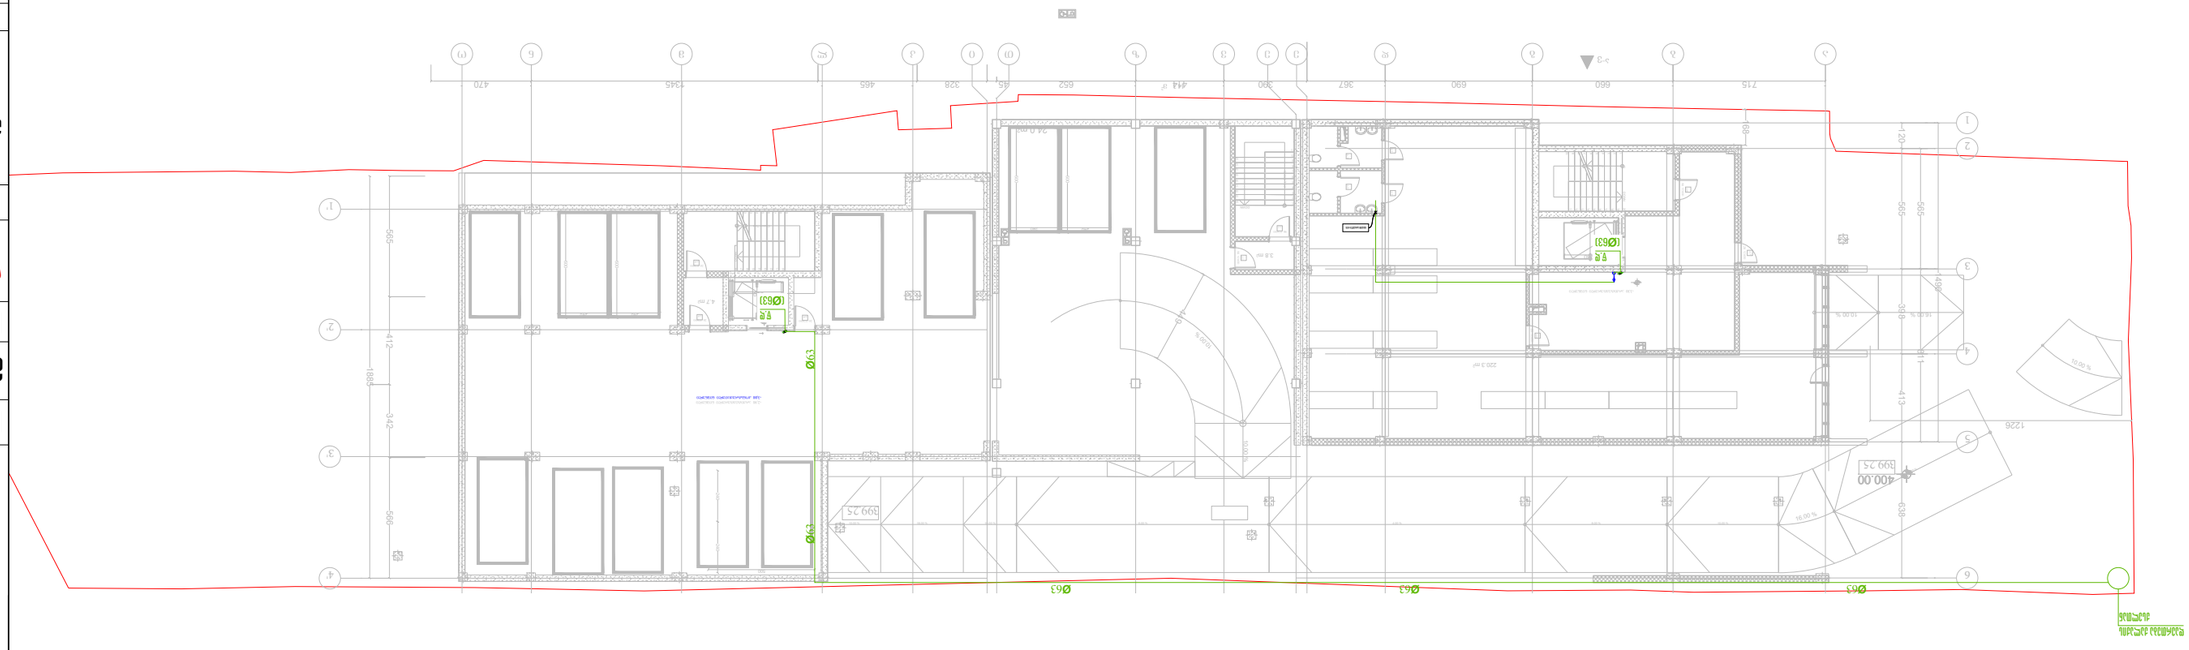







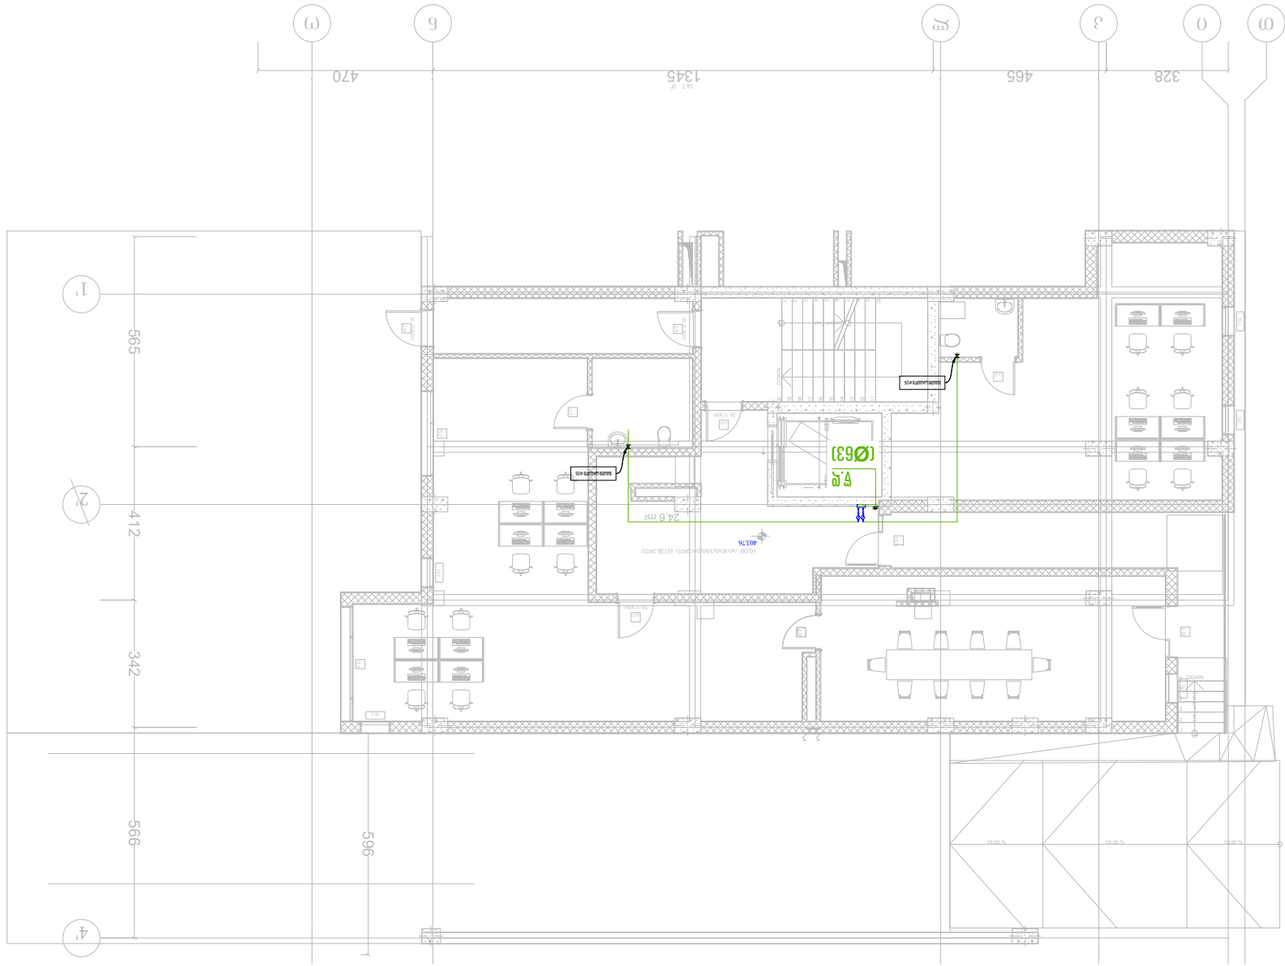





























Ø63
Ø63
Ø63

















ω
0
3
ϖ
6
9
1
2
4
328
465
1345
470
565
412
342
566
293
57
DOWN
DW
F
W
WASH. MC
20 TOWEL
20 TOWEL
20 TOWEL












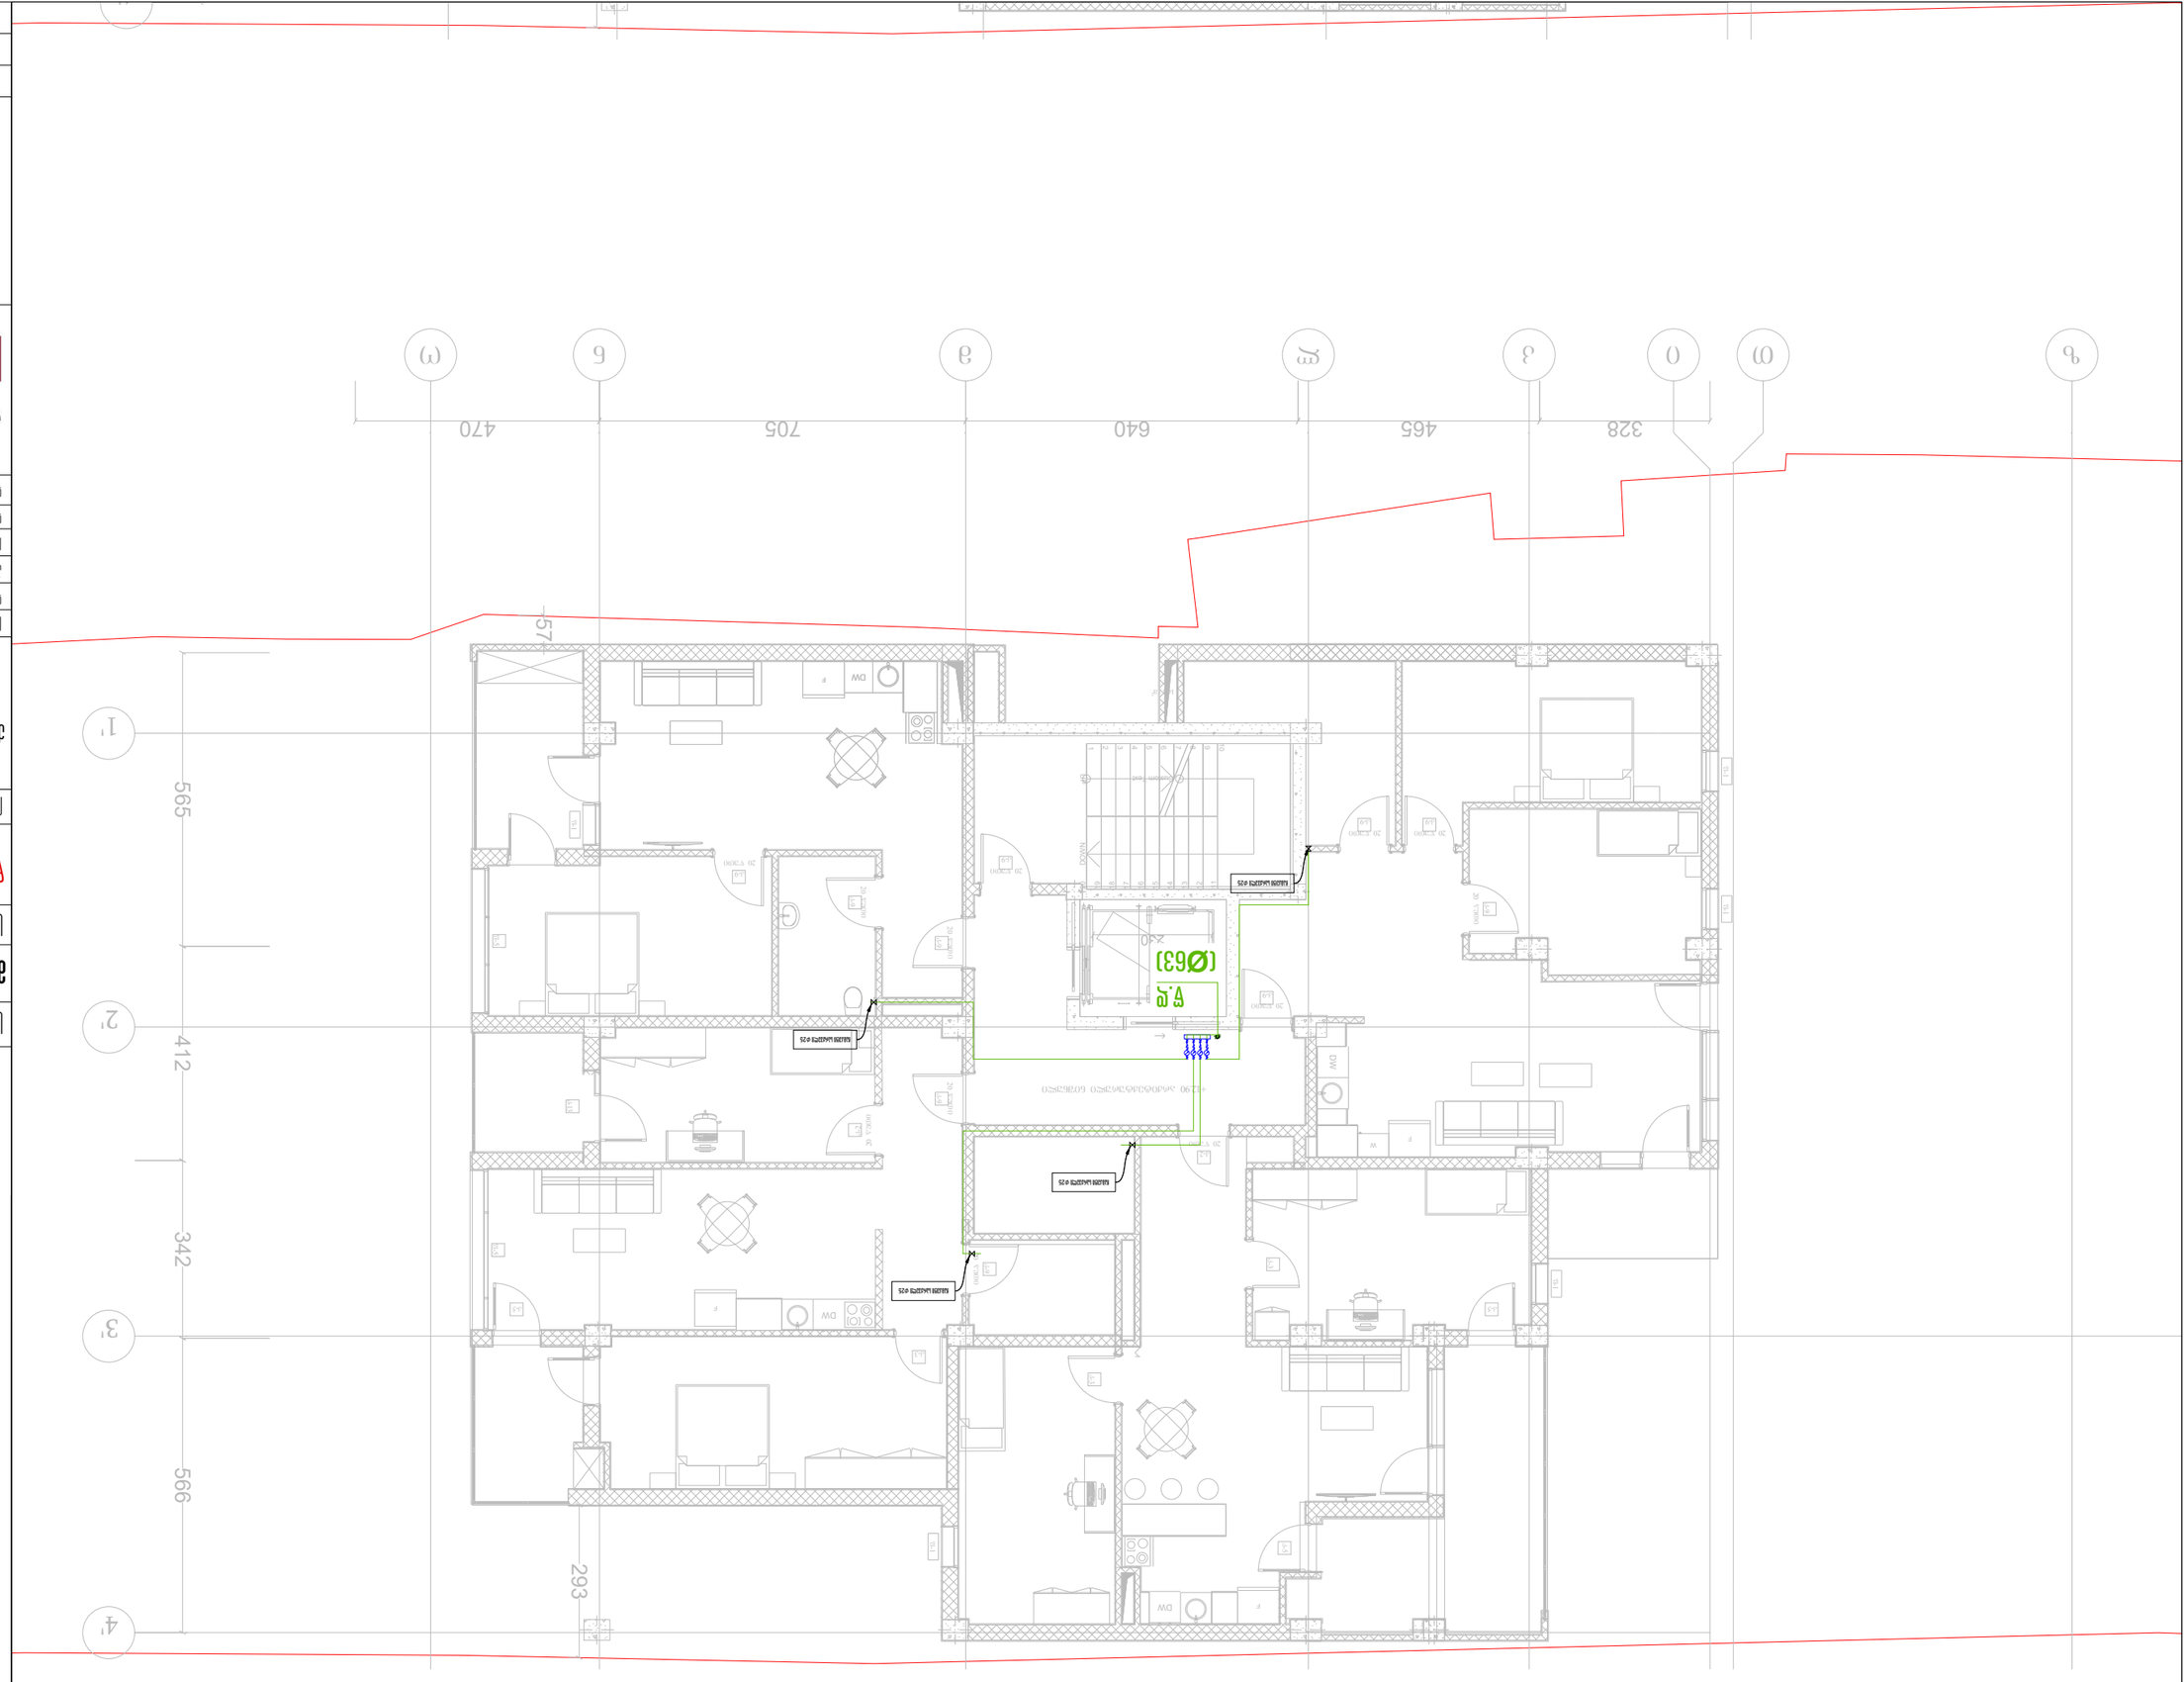

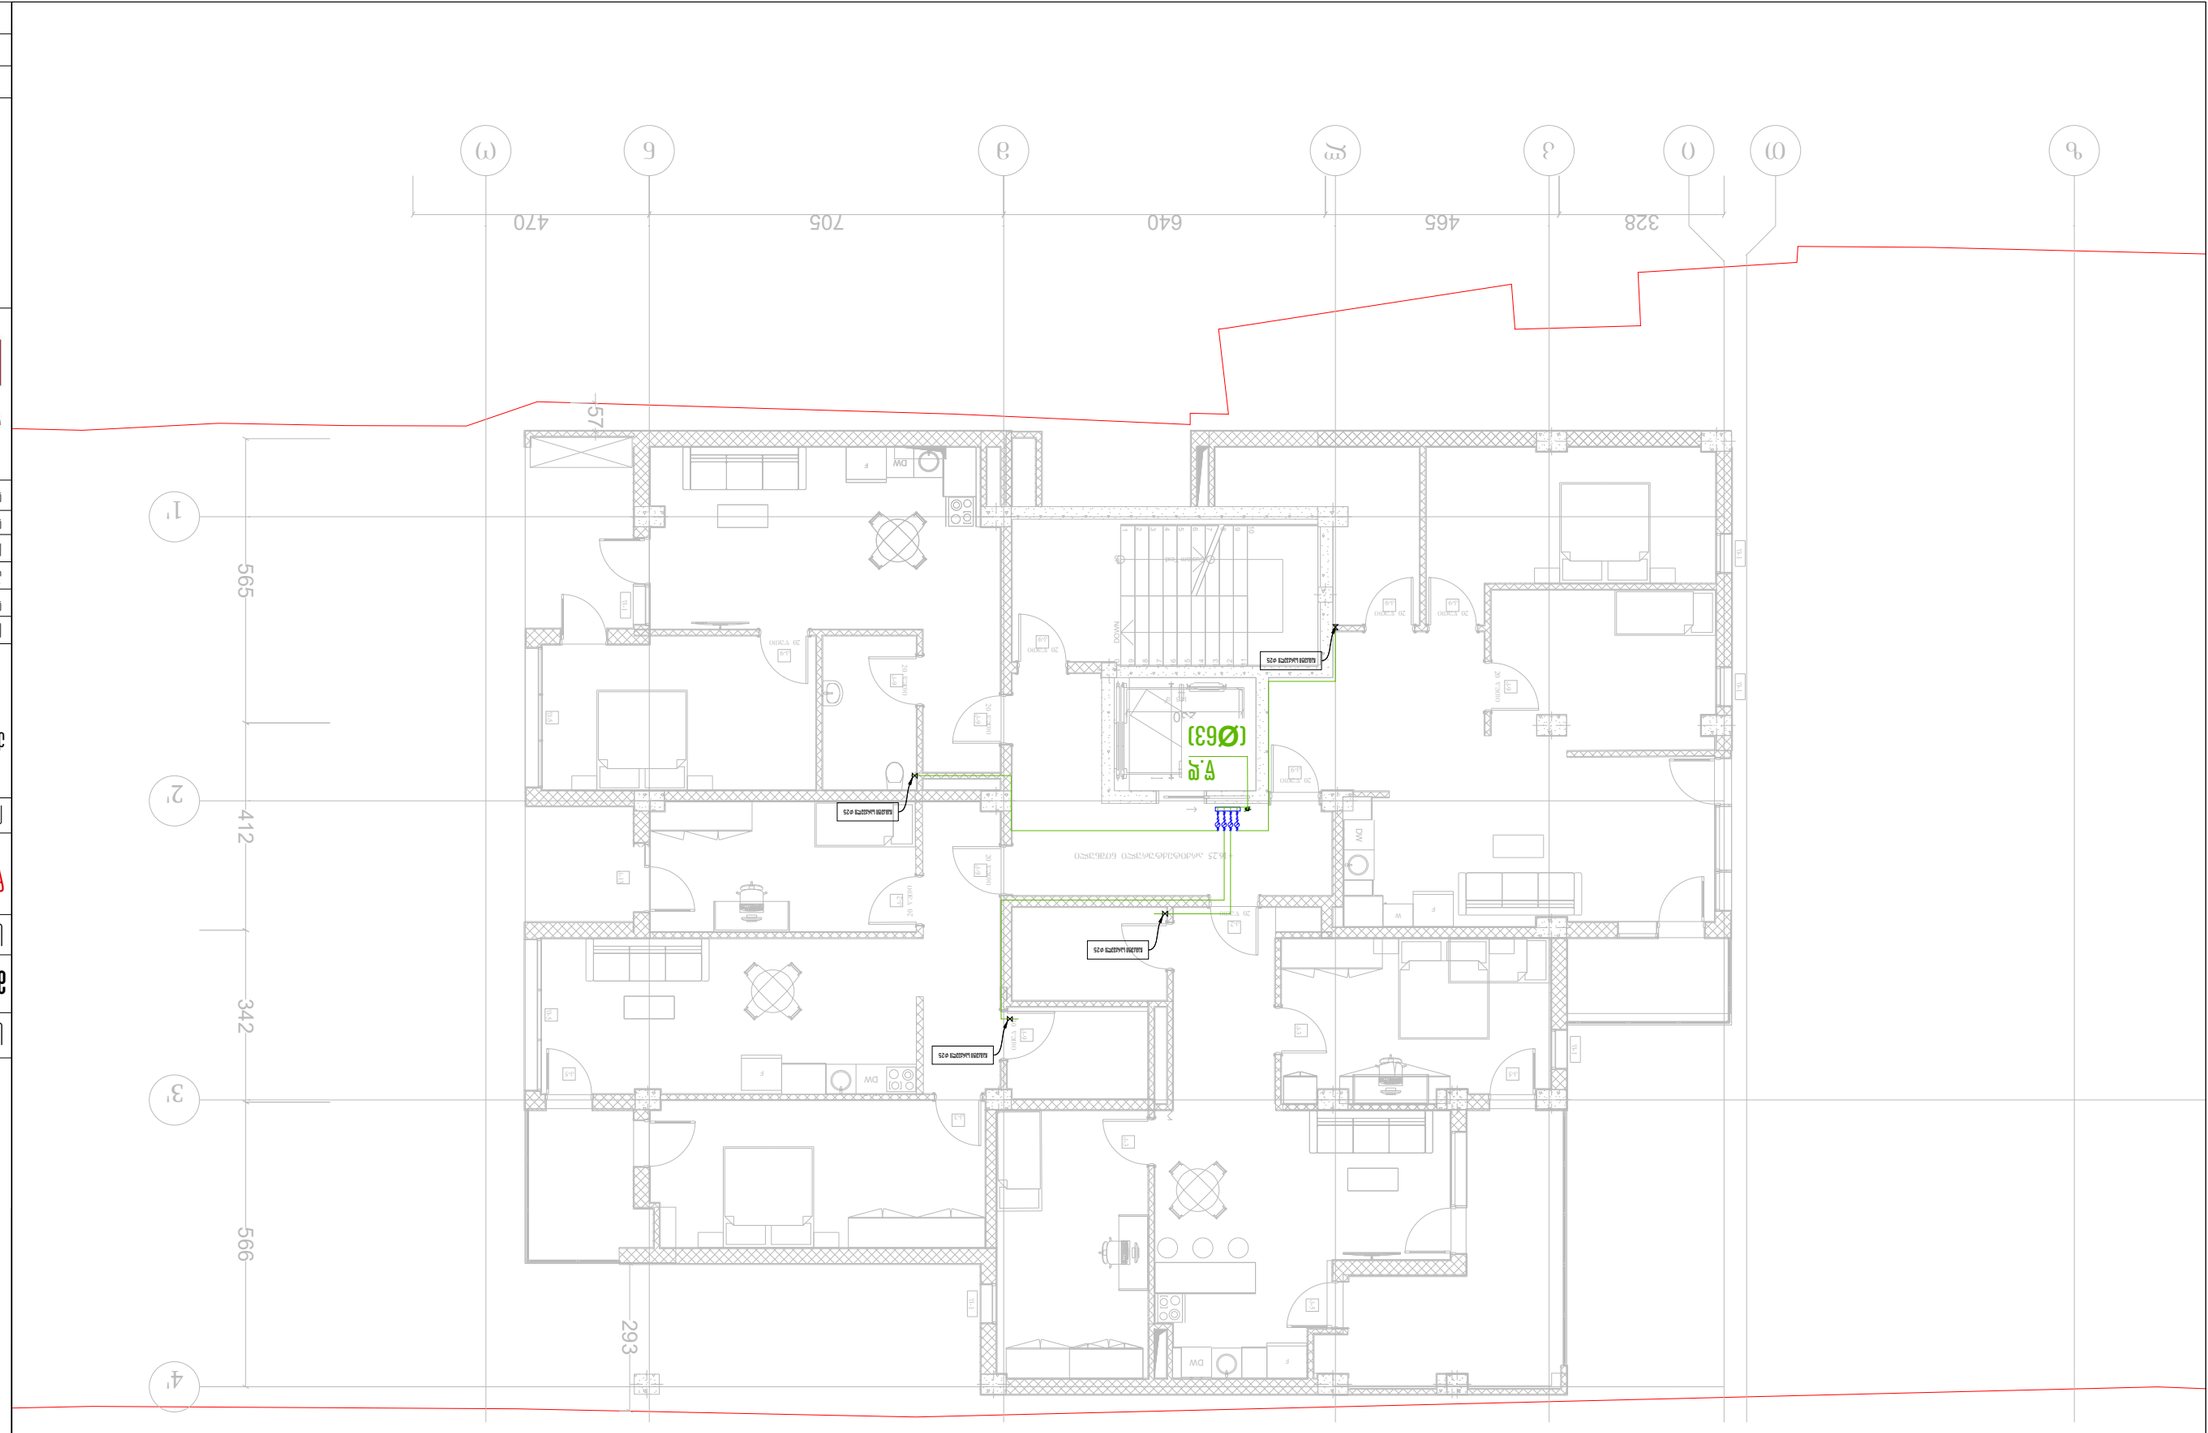















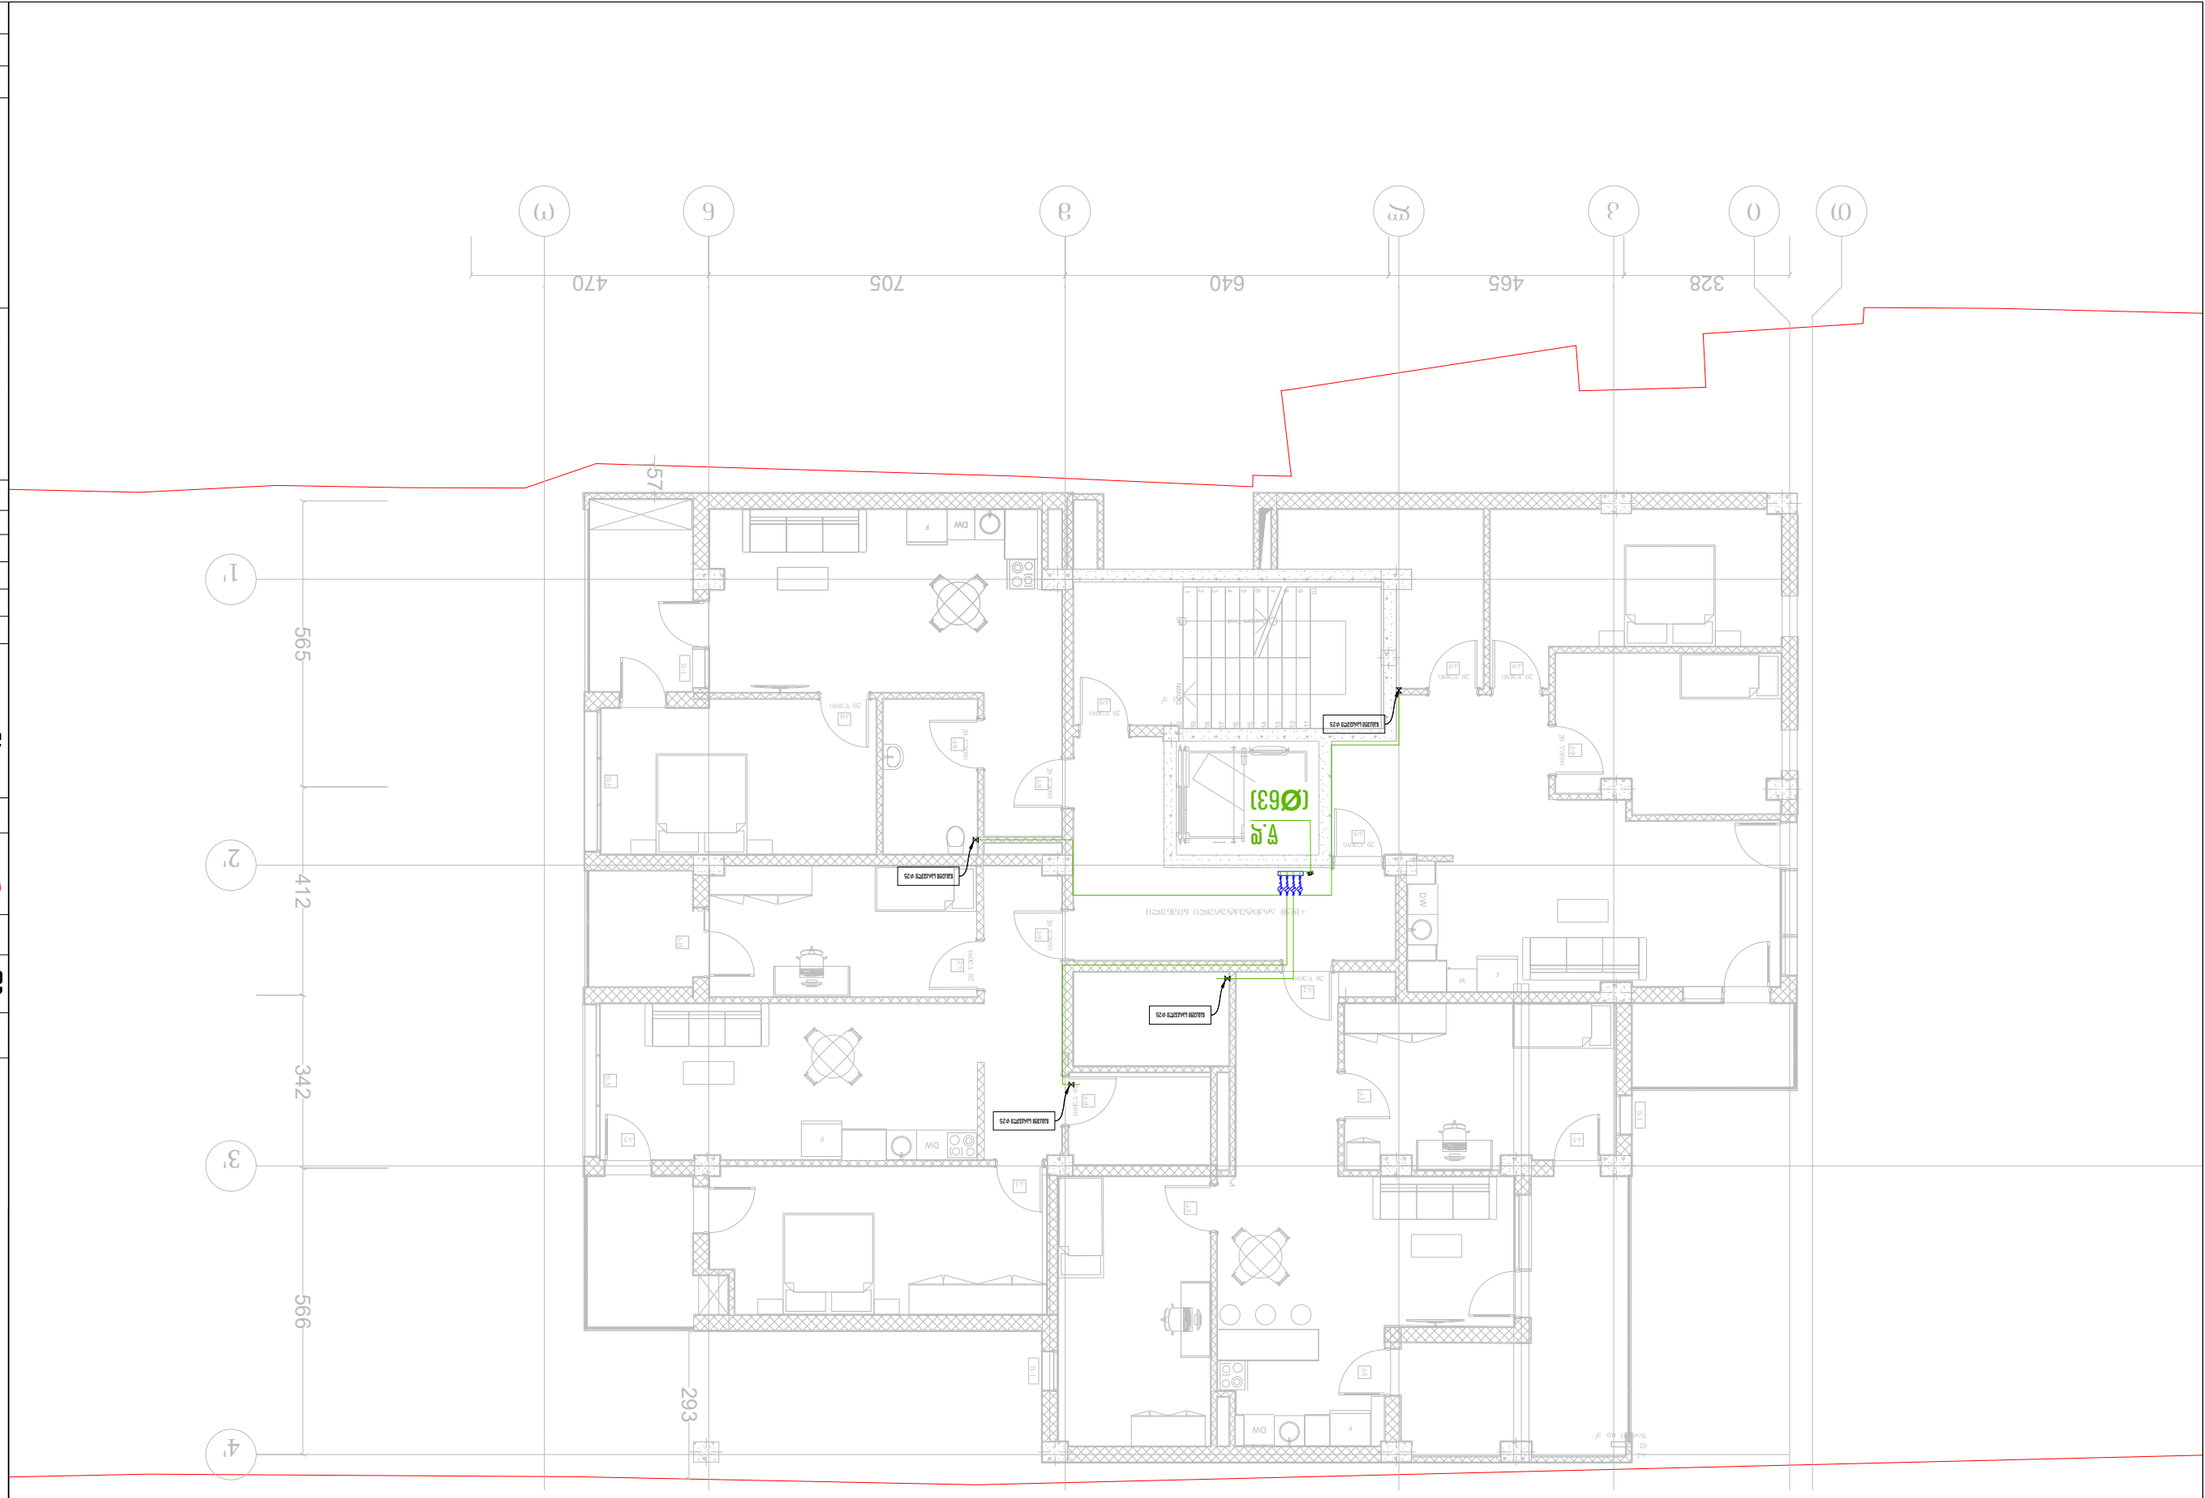
















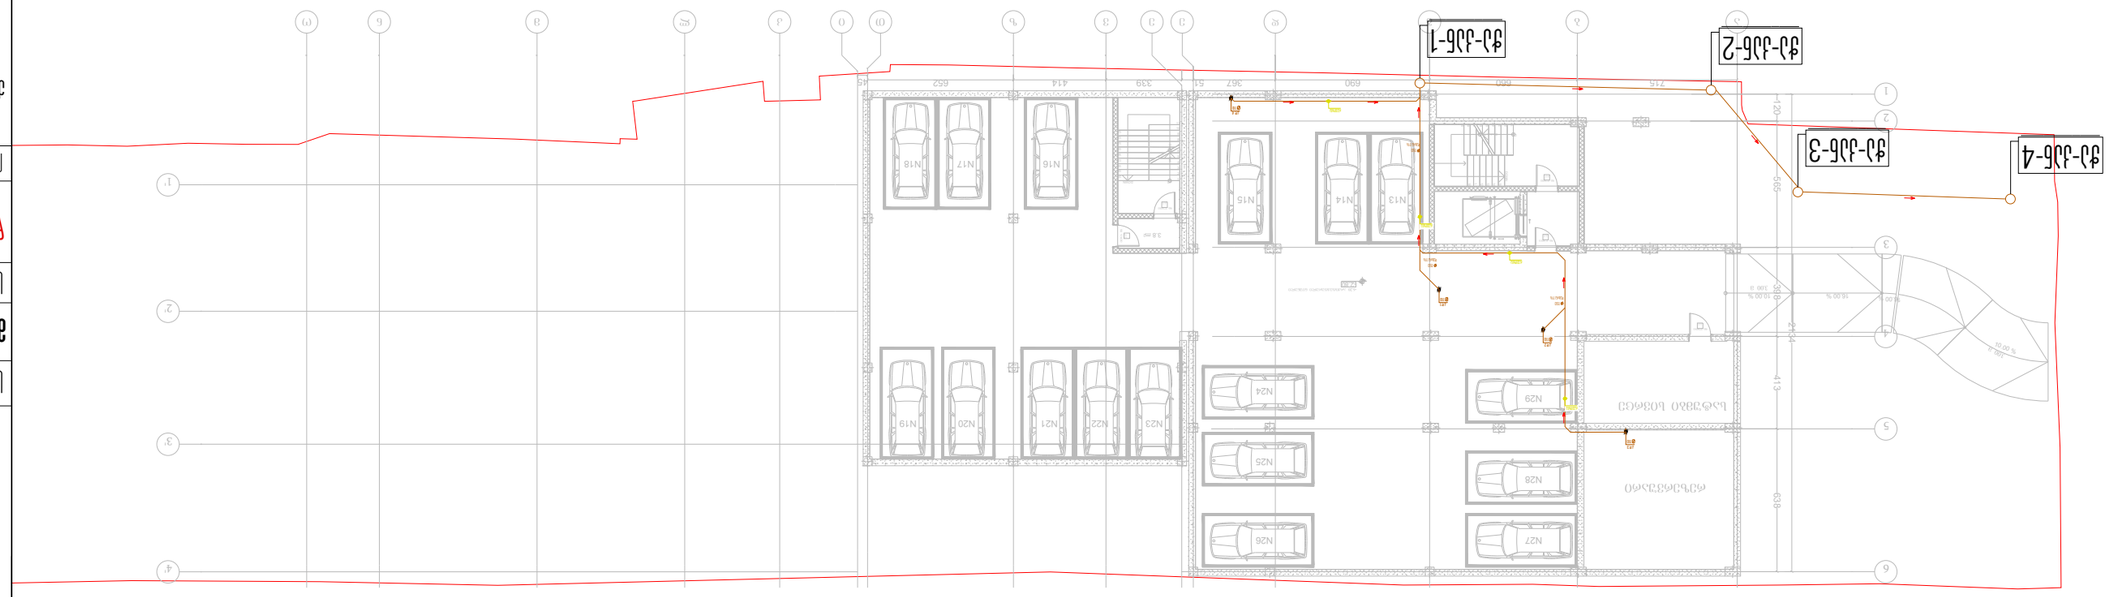









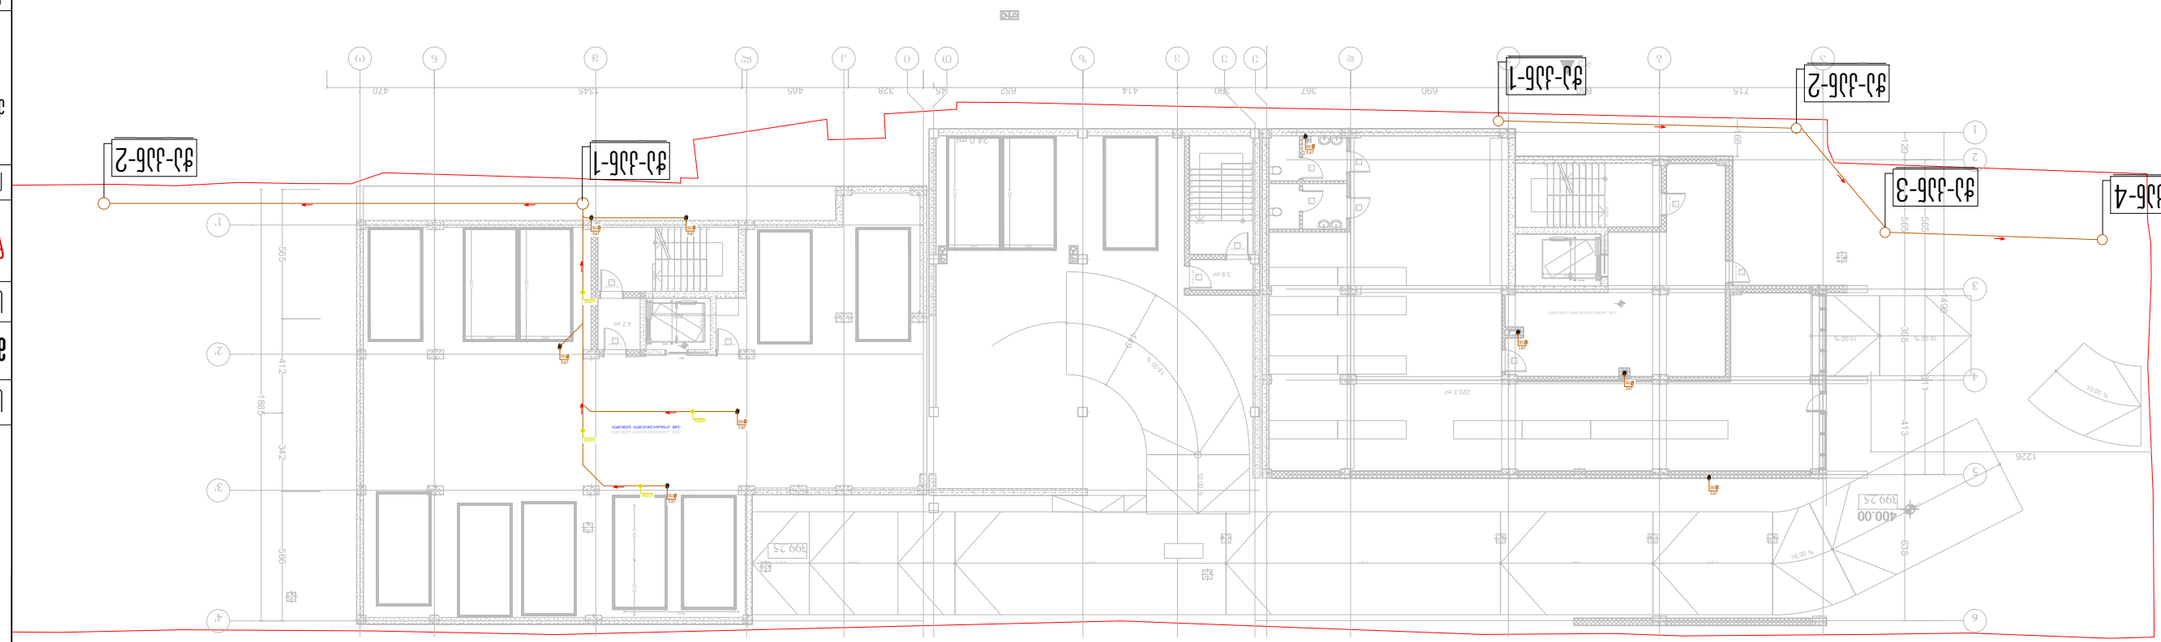

ᲐᲒᲔᲑᲣᲚᲘ ᲡᲐᲠᲗᲣᲚᲘᲡ ᲜᲘᲨᲐᲜᲘ -2.90

ᲛᲐᲡᲨᲢᲐᲑᲘ: 1:100	ᲤᲝᲠᲛᲐᲢᲘ A3
ᲗᲐᲠᲘᲦᲘ: 02/08/2023	ᲒᲕᲔᲠᲓᲘ 2

შპს "JETEX SOLUTIONS"
ს/კ 405462627
ქ. თბილისი, ვაჟა-ფშაველას გამზ. N66
ტელ: (+032) 2 83 - 13 - 13
ელ.ფოსტა: INFOJETEX2018@GMAIL.COM

JETEX
SOLUTIONS

MEP SYSTEMS DESIGN

ქ. თბილისი, ვაჟა-ფშაველას #66
(ს/კ 01.18.06.019.055)

ტექნიკოსი	ხარისხის კონტროლი	
ინჟინერი	ი. ჯიმშელეიშვილი	
ინჟინერი		
ინჟინერი	ლ.ფოფხაძე	
ტექნიკოსი		
ტექნიკოსი	ლ.ჯაში	

ᲐᲠᲥᲘᲢᲔᲥᲢᲣᲠᲐ

ᲐᲠᲥᲘᲢᲔᲥᲢᲣᲠᲣᲚᲘ ᲜᲐᲬᲘᲚᲘ

ᲔᲚᲔᲥᲢᲠᲝᲛᲝᲢᲘᲠᲔᲑᲘᲡ ᲡᲘᲡᲢᲔᲛᲘᲡ ᲛᲝᲬᲧᲝᲑᲘᲚᲝᲑᲘᲡ ᲒᲔᲒᲛᲐ

ᲡᲐᲛᲨᲔᲜᲔᲑᲚᲝ ᲛᲔᲜᲔᲯᲛᲔᲜᲢᲘᲡ ᲡᲘᲡᲢᲔᲛᲐ

ᲒᲐᲠᲔ ᲒᲐᲜᲐᲗᲔᲑᲘᲡ ᲡᲘᲡᲢᲔᲛᲐ

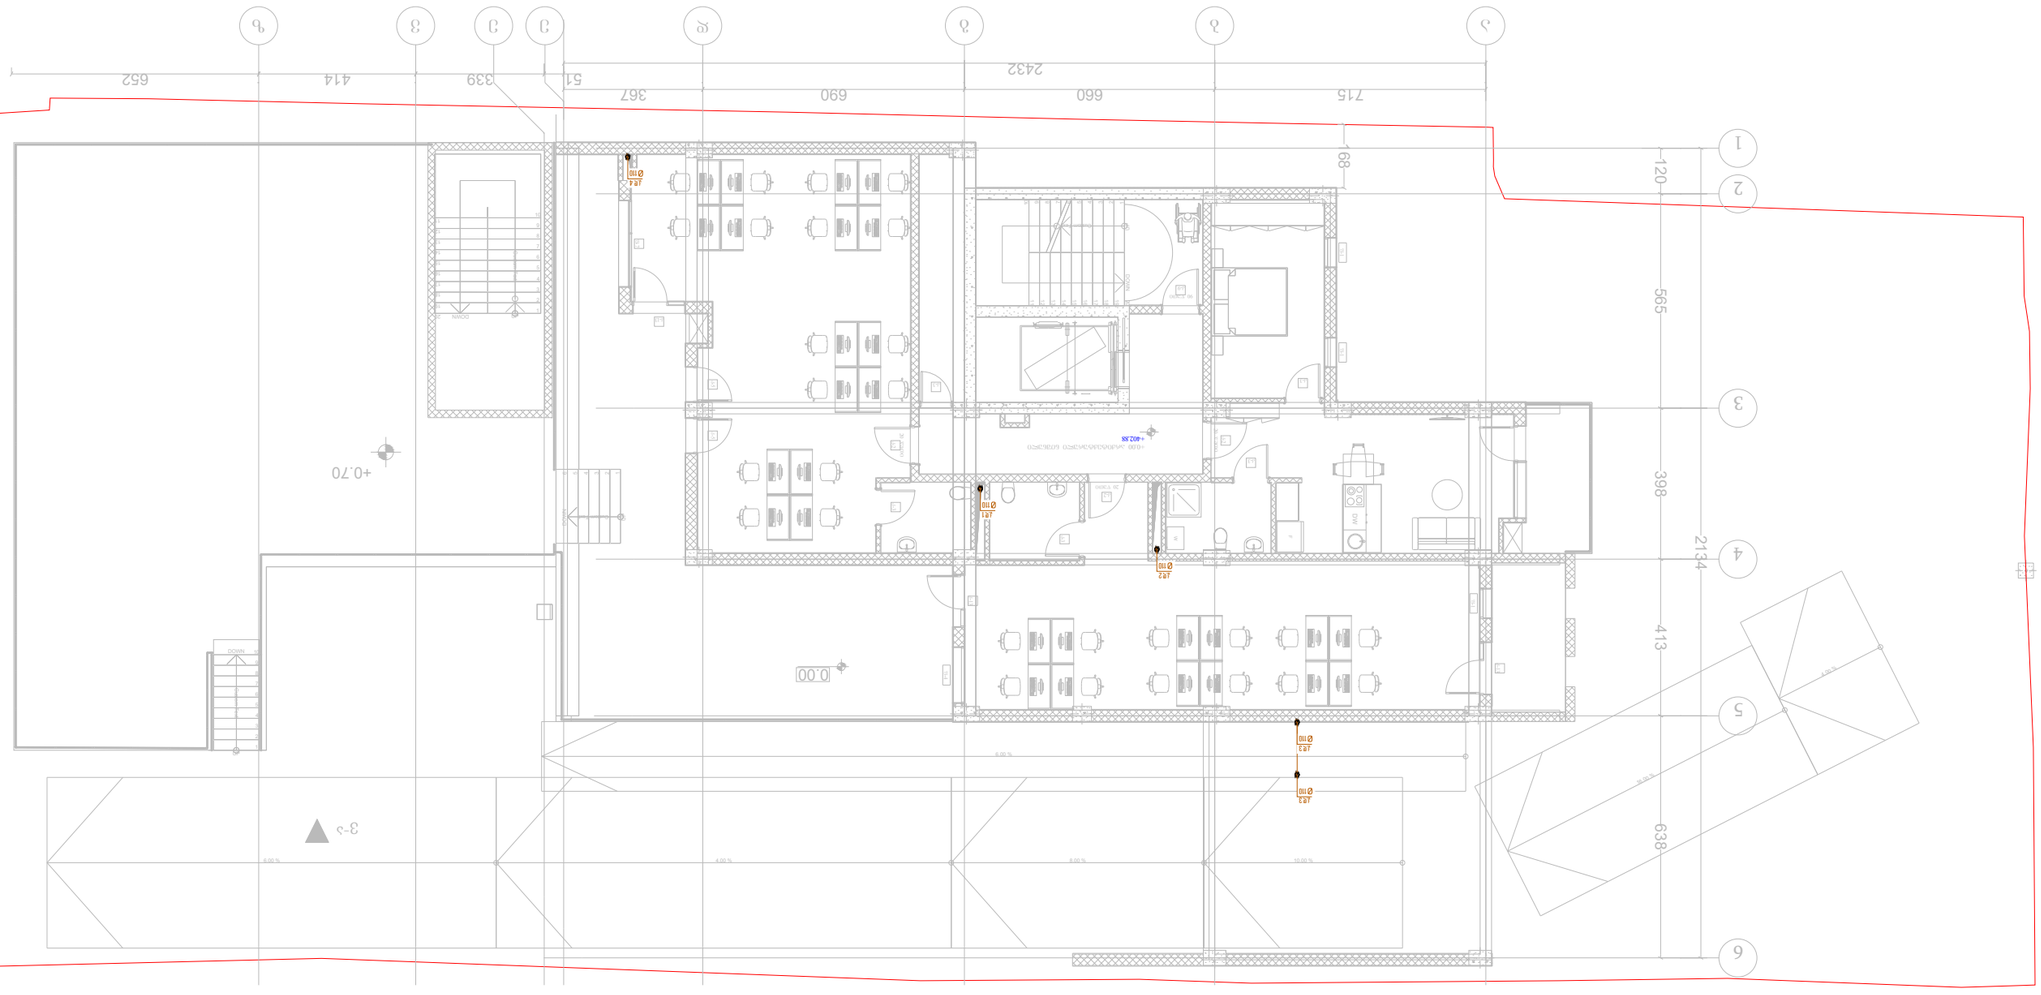






















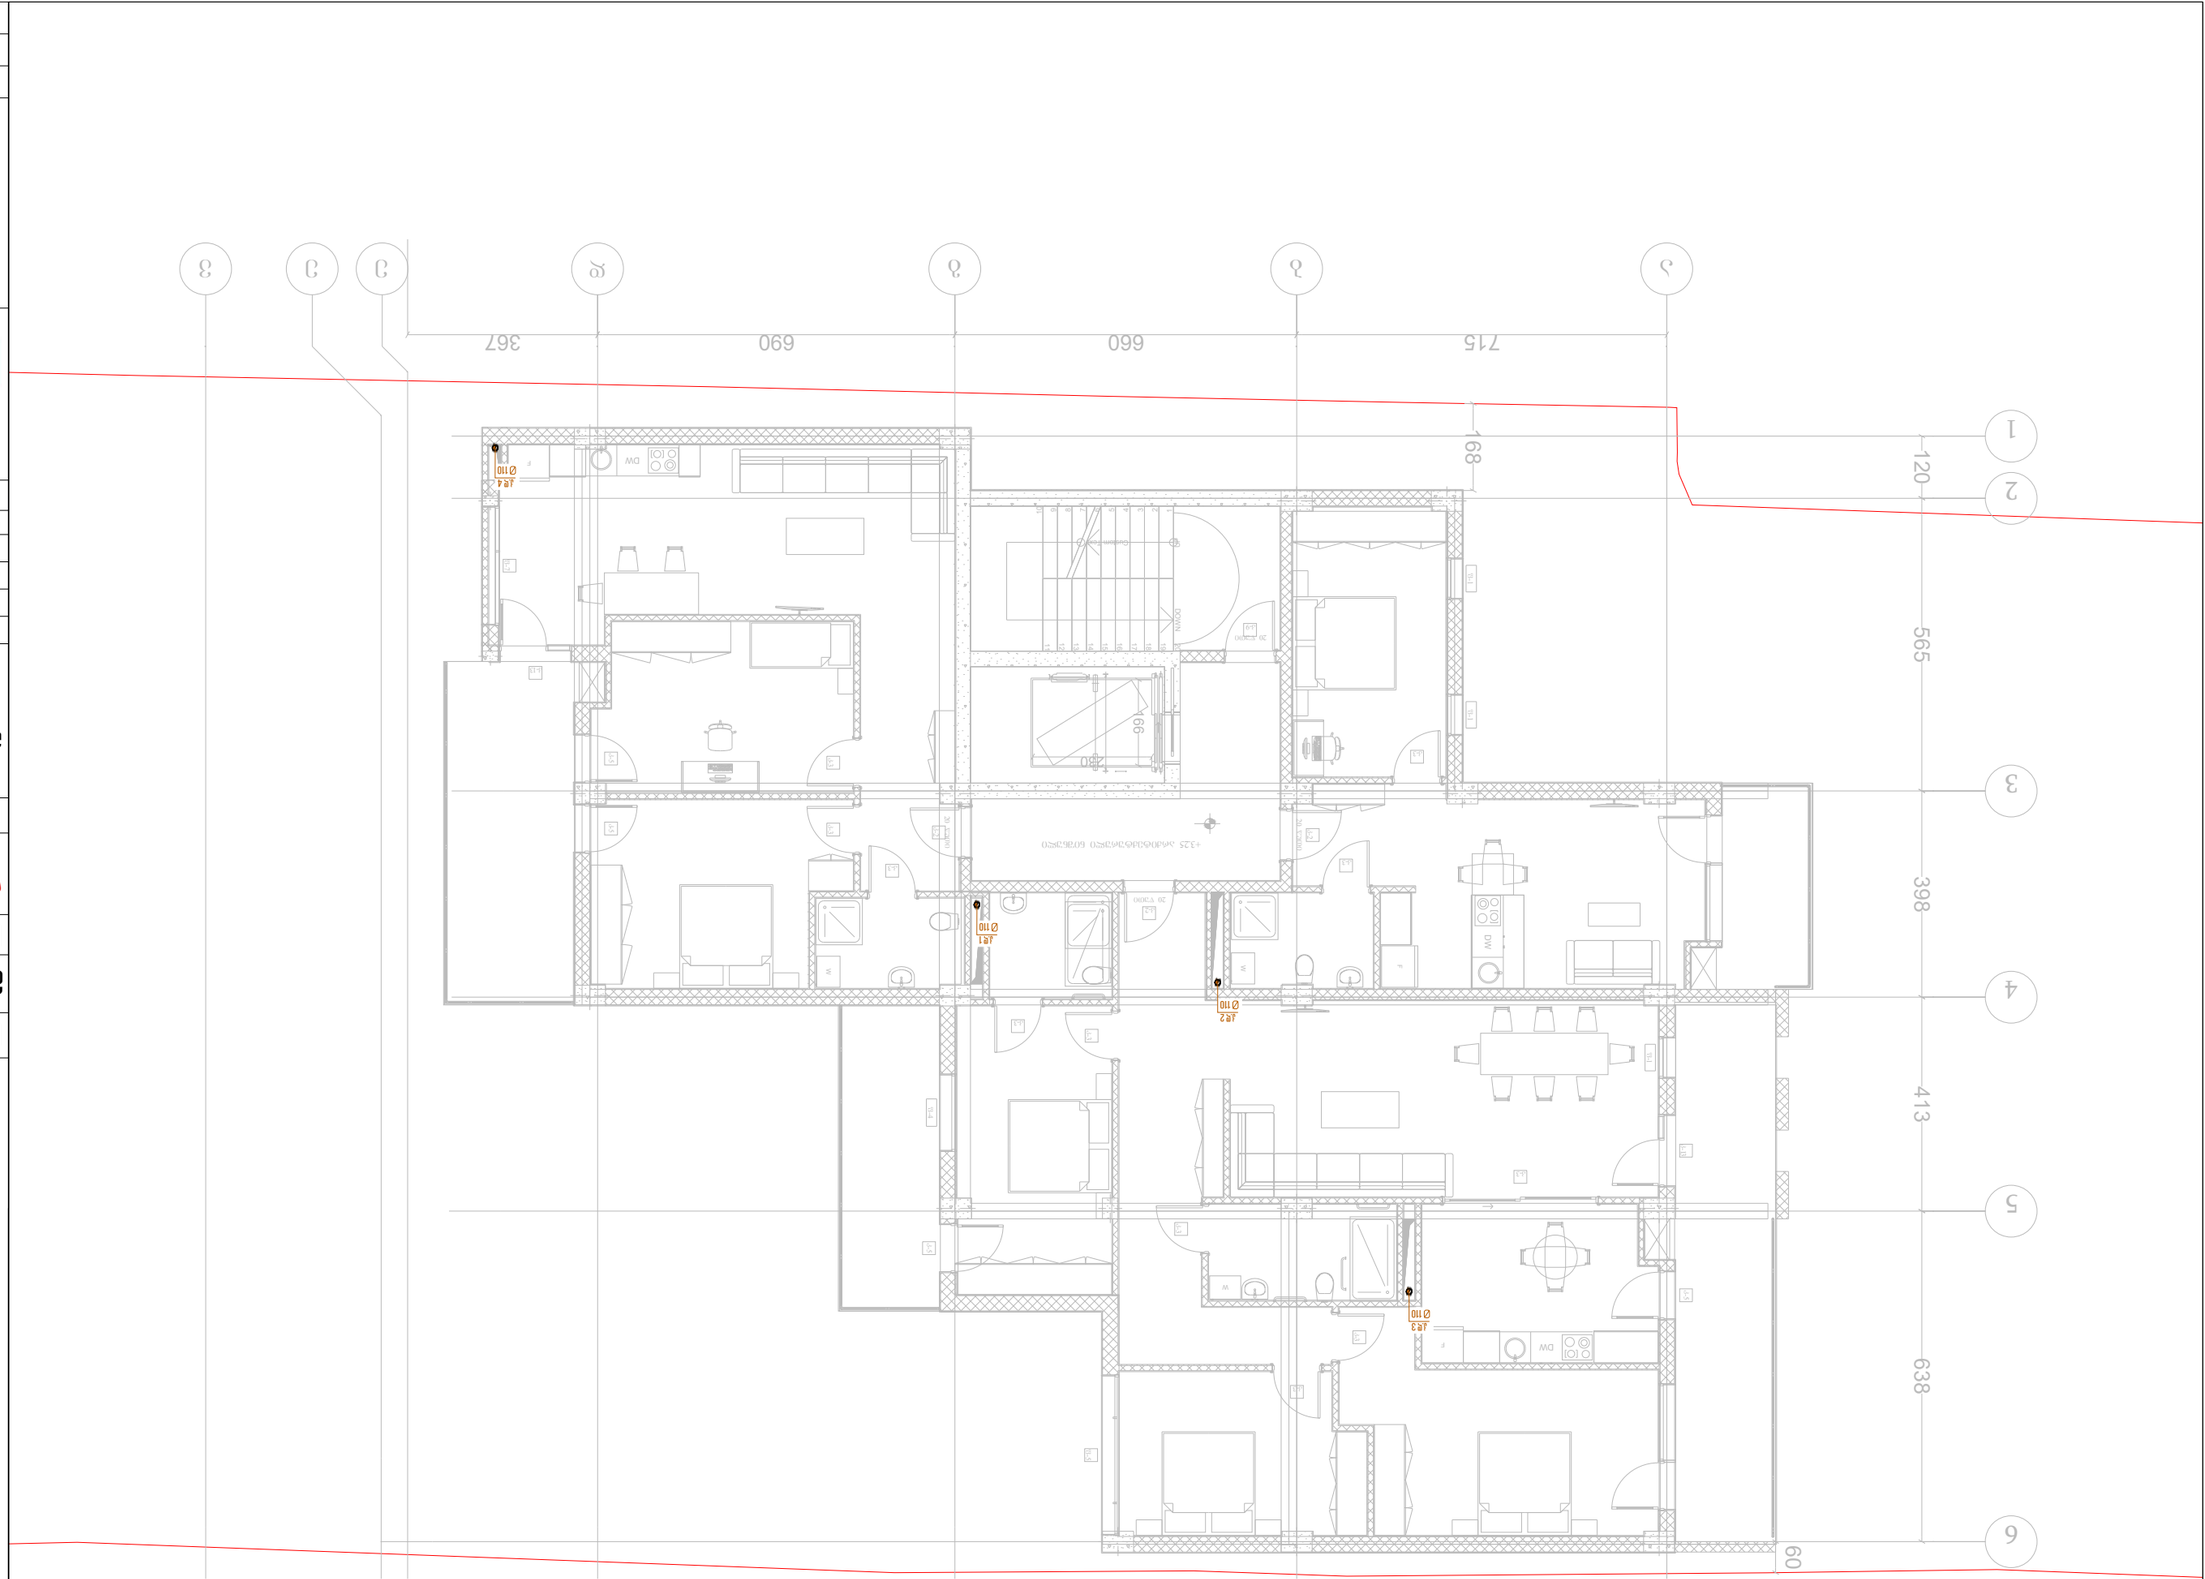




















A ბლოკი გეგმა ნიშნულზე: +9.75



თბილისი 2023 წ	ფორმატი A3

საპროექტო ობიექტი

მრავალფუნქციური კომპლექსი/შენობა

საინჟინრო ნაწილი

წყალარინების პროექტი

ობიექტის მისამართი:

ქ. თბილისი, ქუჩა კრწანისი #6
(ს/კ 01,18,06,019,055)

MEP SYSTEMS DESIGN

თანამდებობა	გვარი	ხელმოწერა
დირექტორი	ი. ჯიმჯარიანი	
არქიტექტორი		
ინჟინერი	გ.ზუმბაძე	
დაკვეთა		
დამკვეთი	ლევან ჩაჩუა	

JETEX SOLUTIONS

შ.პ.ს"JETEX SOLUTIONS"
ს/კ 405462627
მის: ქ.თბილისი, ლეონიძის ქუჩა N66
ტელ: (+032) 2 83 - 13 - 13
ელ.ფოსტა INFOJETEX2018@GMAIL.COM

მასშტაბი:	1:100
თარიღი:	02/08/2023
ფურცელი:	6

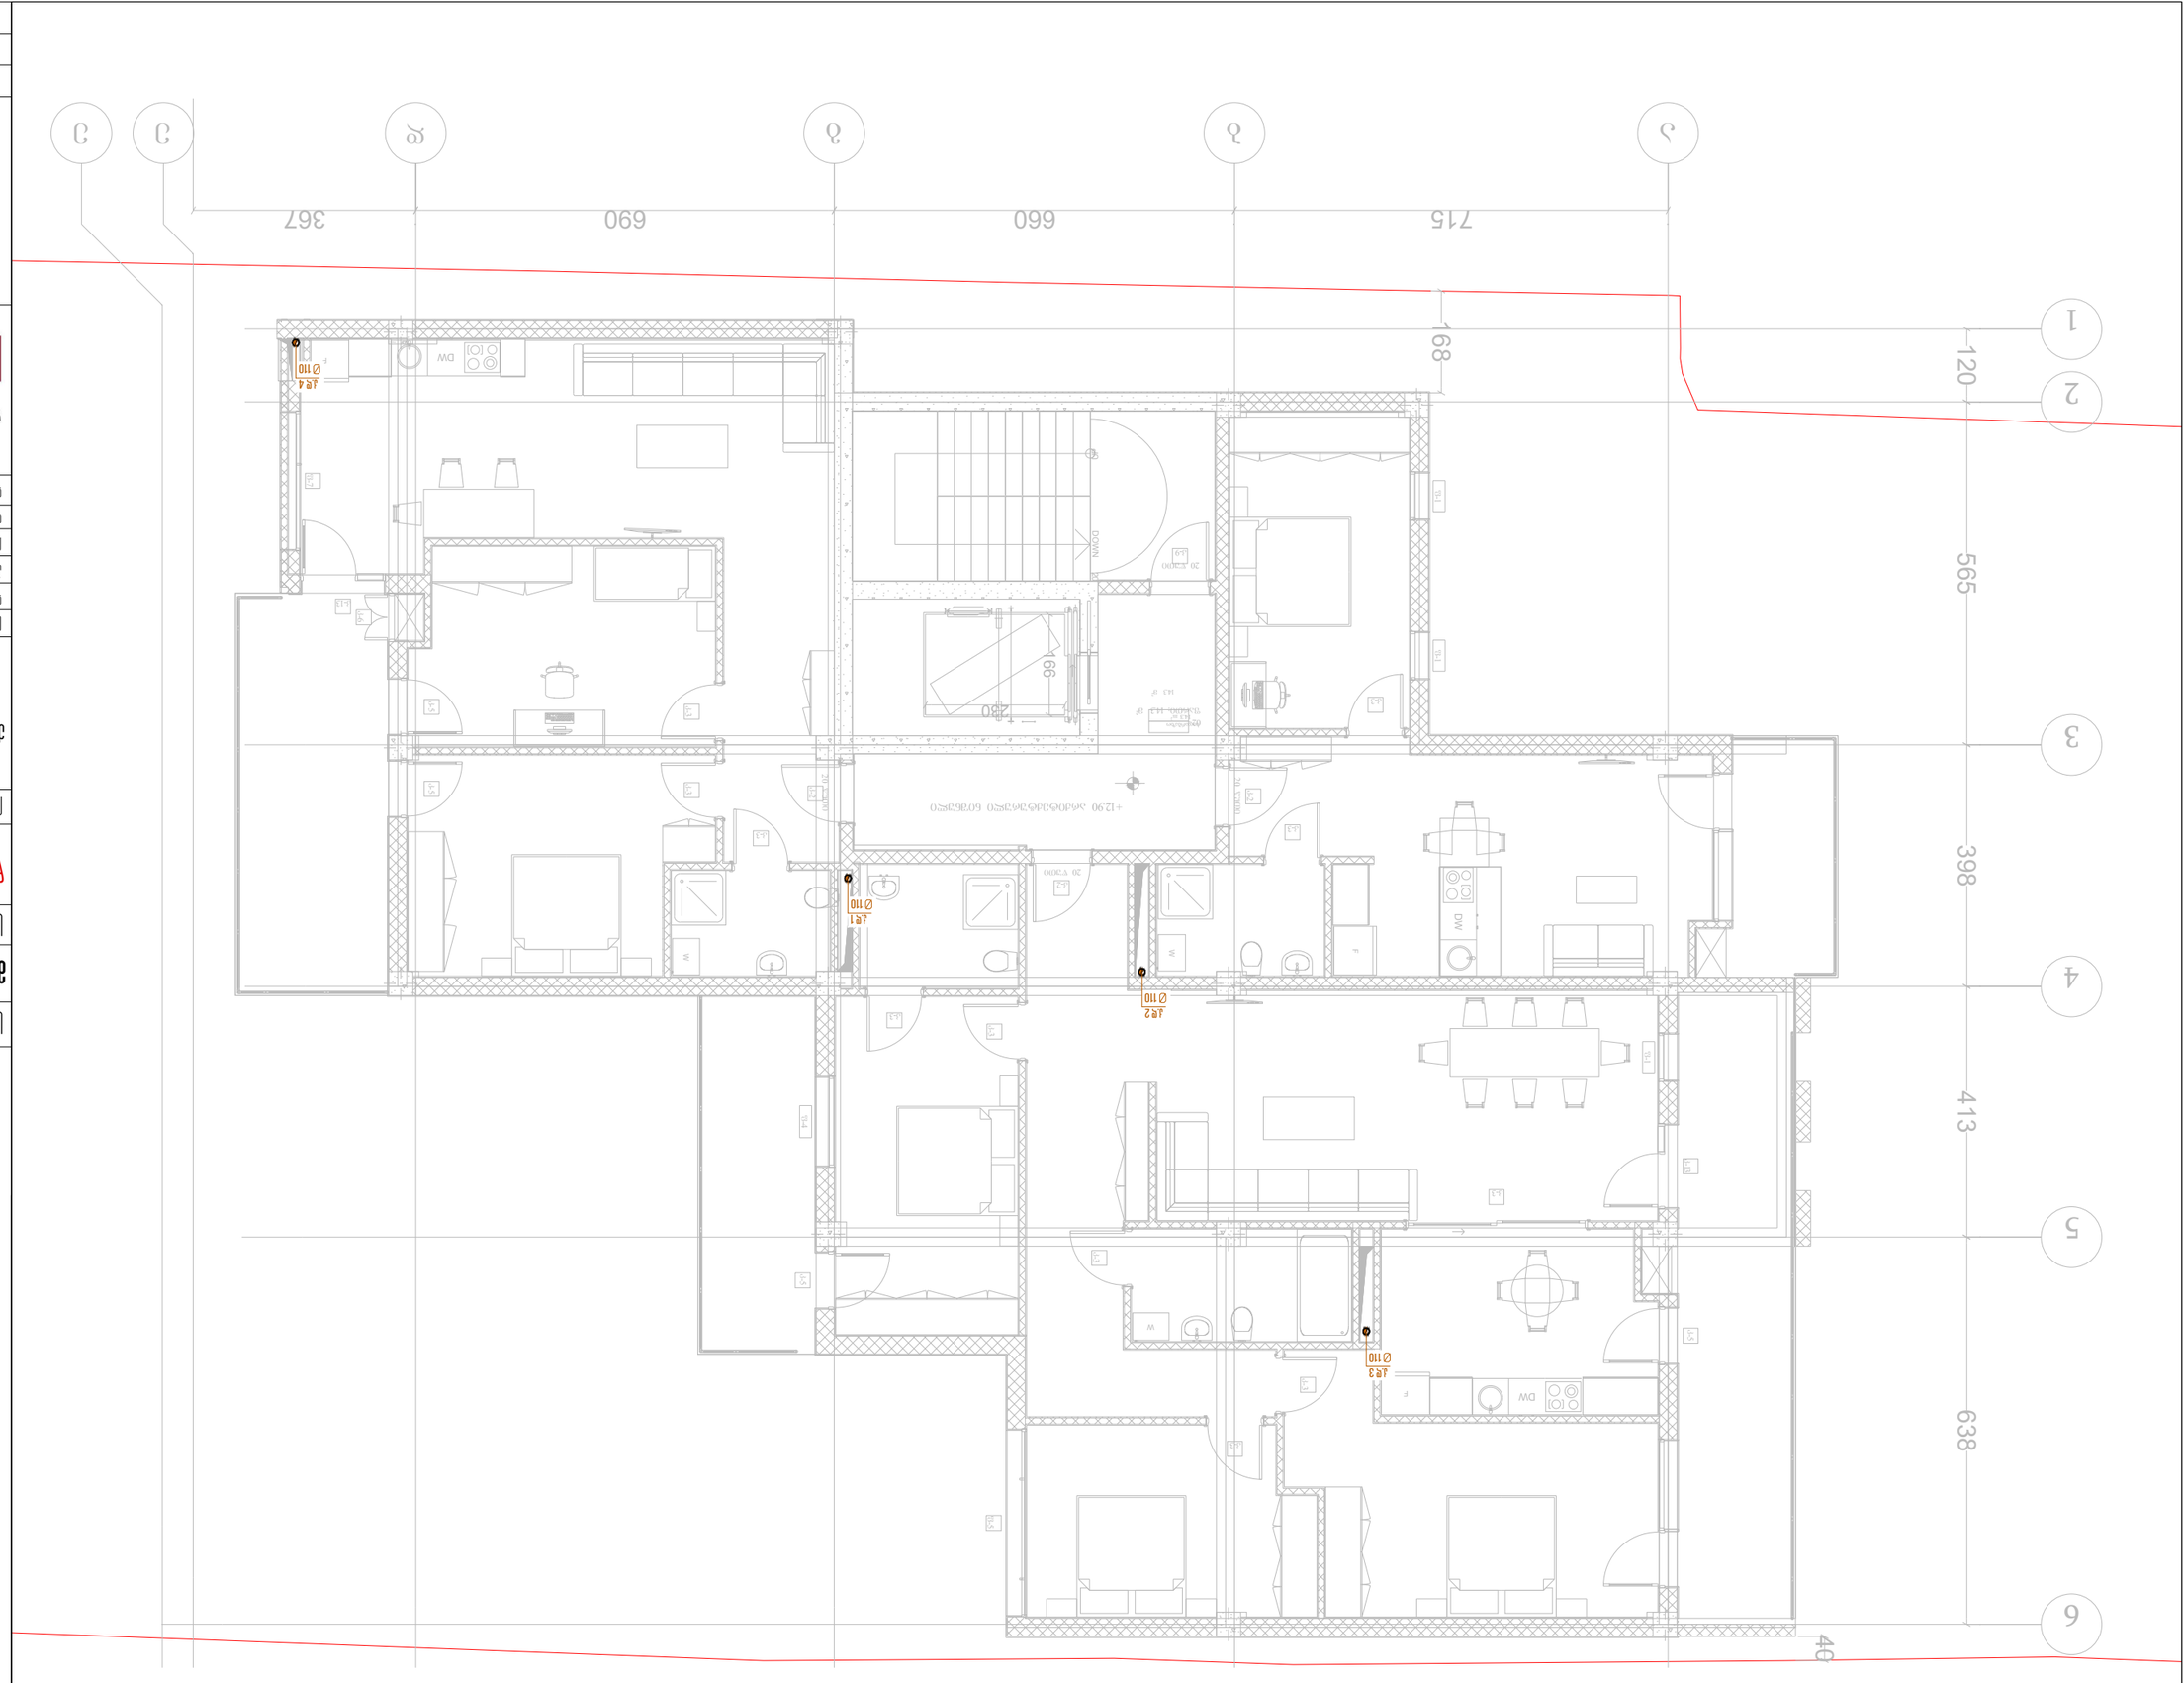


















A ბლოკი გეგმა ნიშნულზე: +16.25



თბილისი 2023 წ	ფორმატი A3

საპროექტო ობიექტი

მრავალფუნქციური კომპლექსი/შენობა

საინჟინრო ნაწილი

წყალარინების პროექტი

ობიექტის მისამართი:

ქ. თბილისი, ქუჩა ჯრღანისი #6
(ს/კ 01,18,06,019,055)

MEP SYSTEMS DESIGN

თანამდებობა	გვარი	ხელმოწერა
დირექტორი	ი. ჯიშკარიანი	
არქიტექტორი		
ინჟინერი	გ.ზუმბაძე	
დაკვეშავა		
დამკვეთი	ლევან ჩაჩუა	

JETEX SOLUTIONS

შ.პ.ს"JETEX SOLUTIONS"
ს/კ 405462627
მის: ქ.თბილისი, ლვოვის ქუჩა N66
ტელ: (+032) 2 83 - 13 - 13
ელ.ფოსტა INFOJETEX2018@GMAIL.COM

მასშტაბი:	1:100
თარიღი:	02/08/2023
ფურცელი:	8

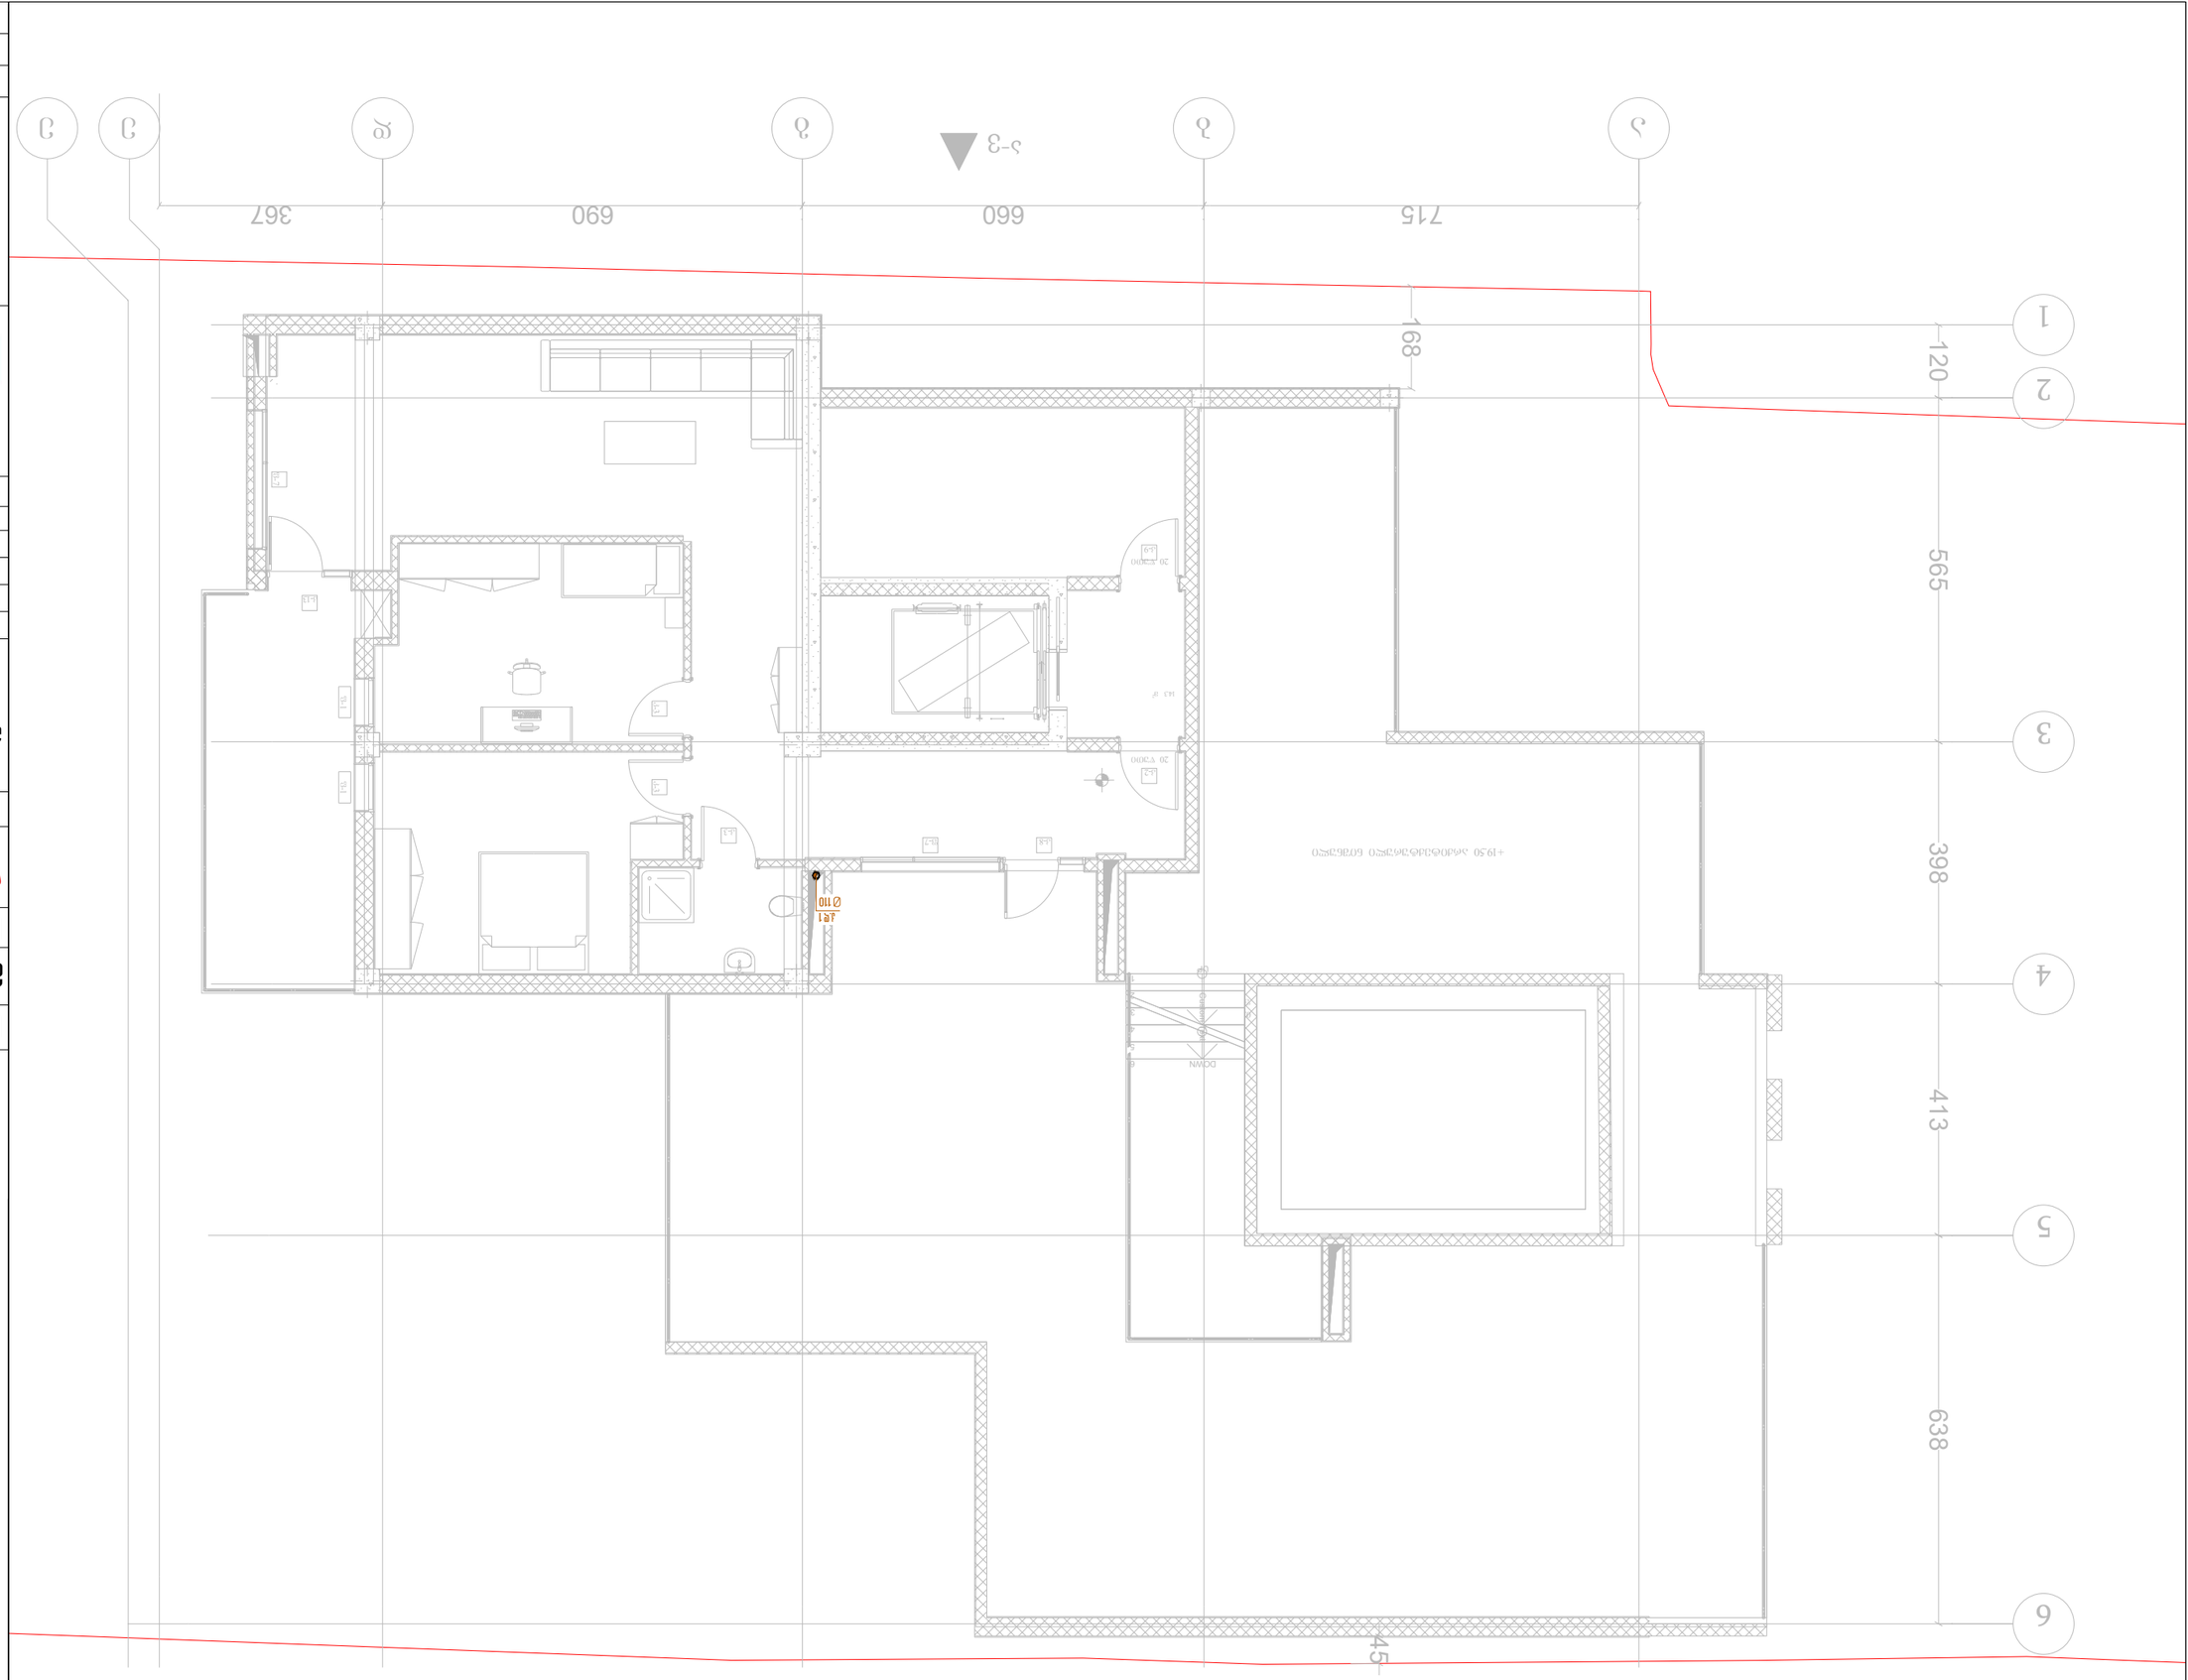













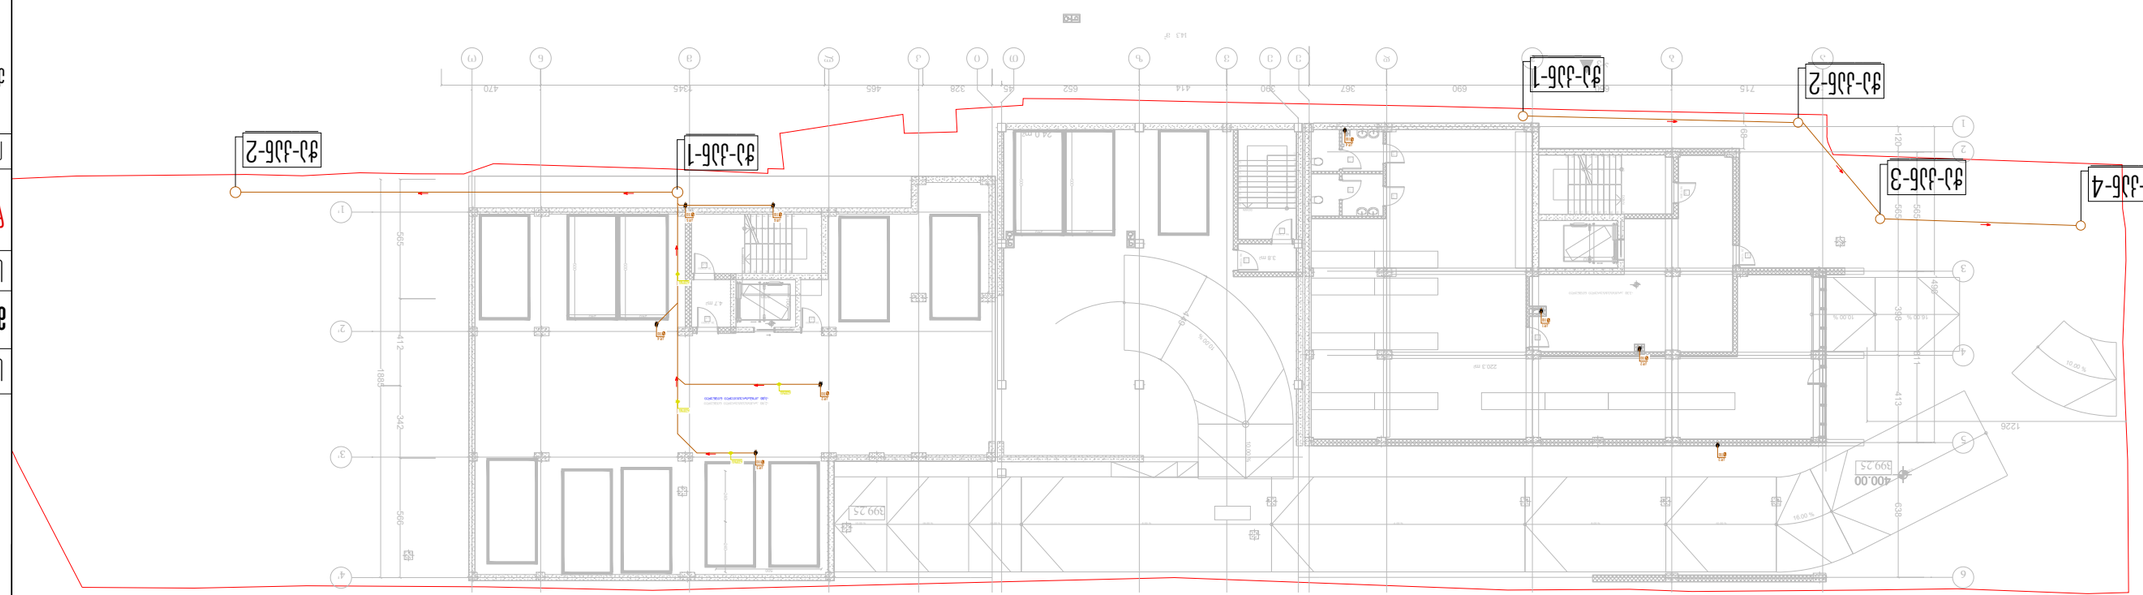
599.25
400.00
599.25
1226
412
342

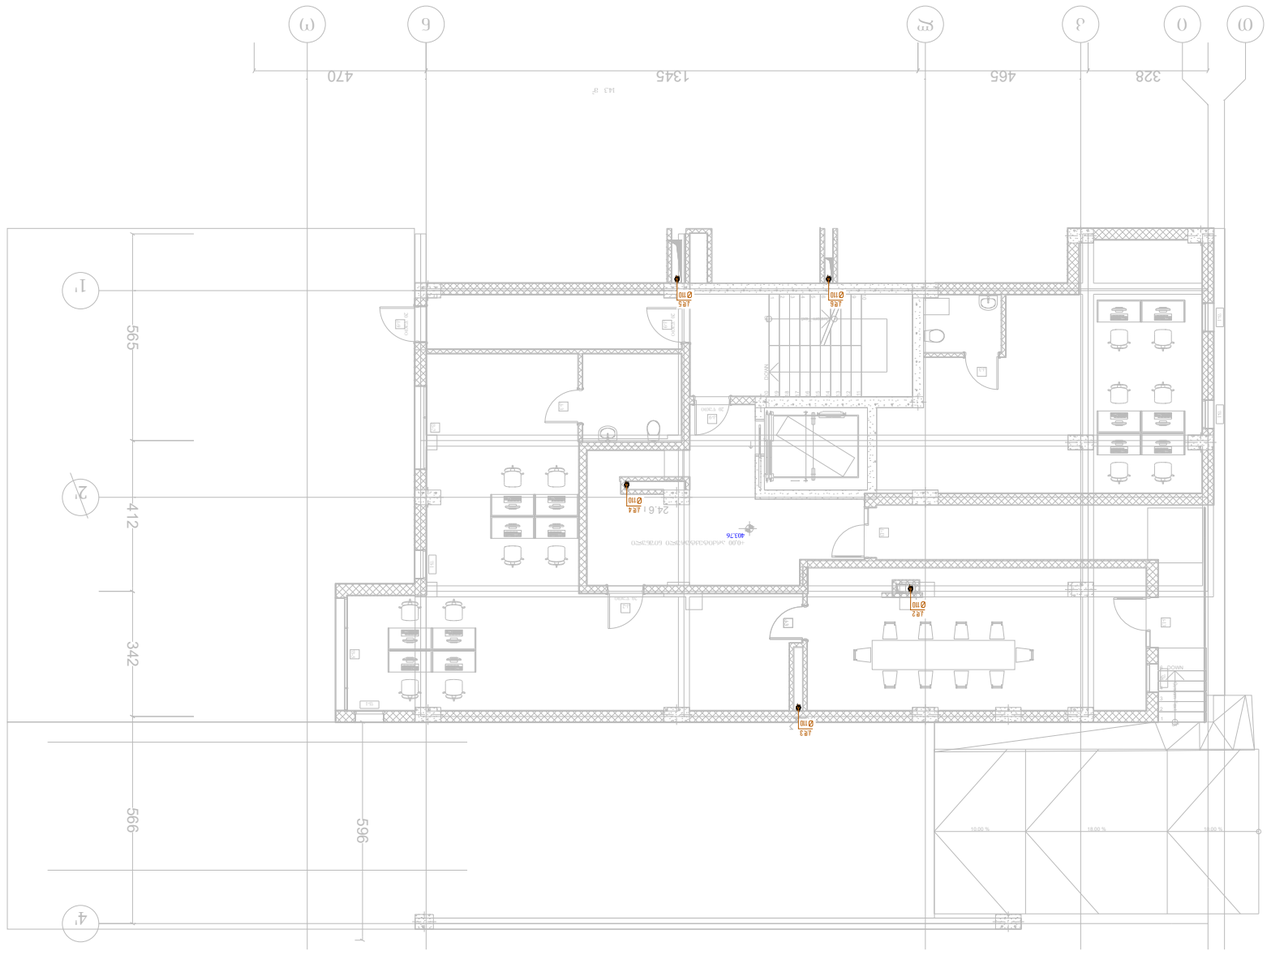











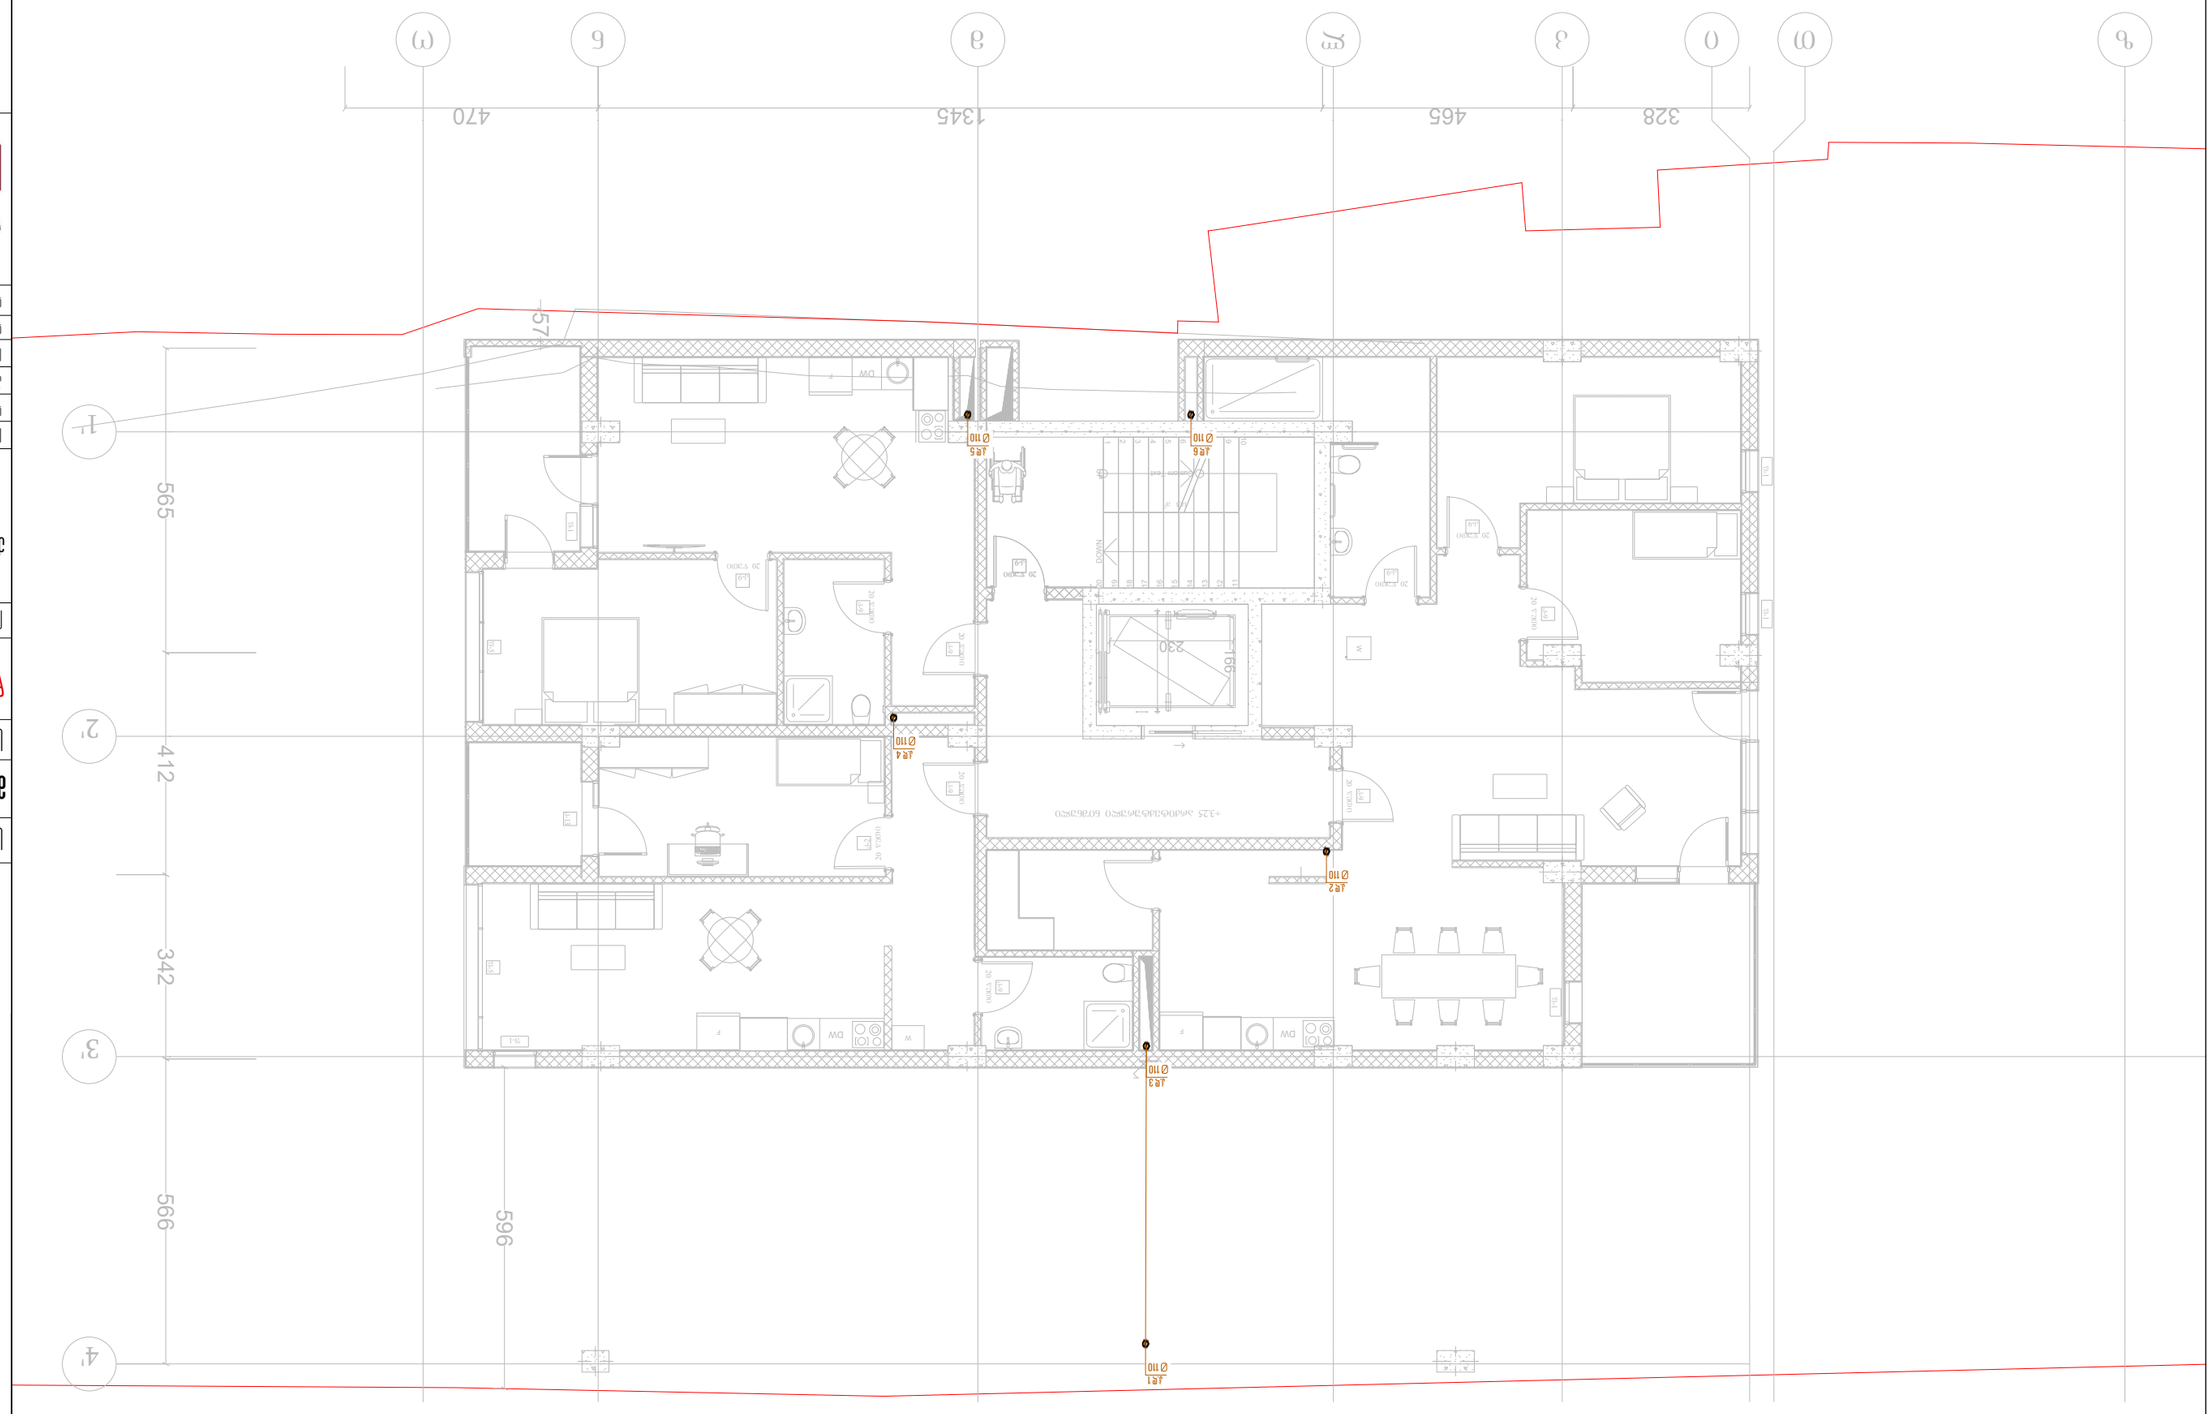






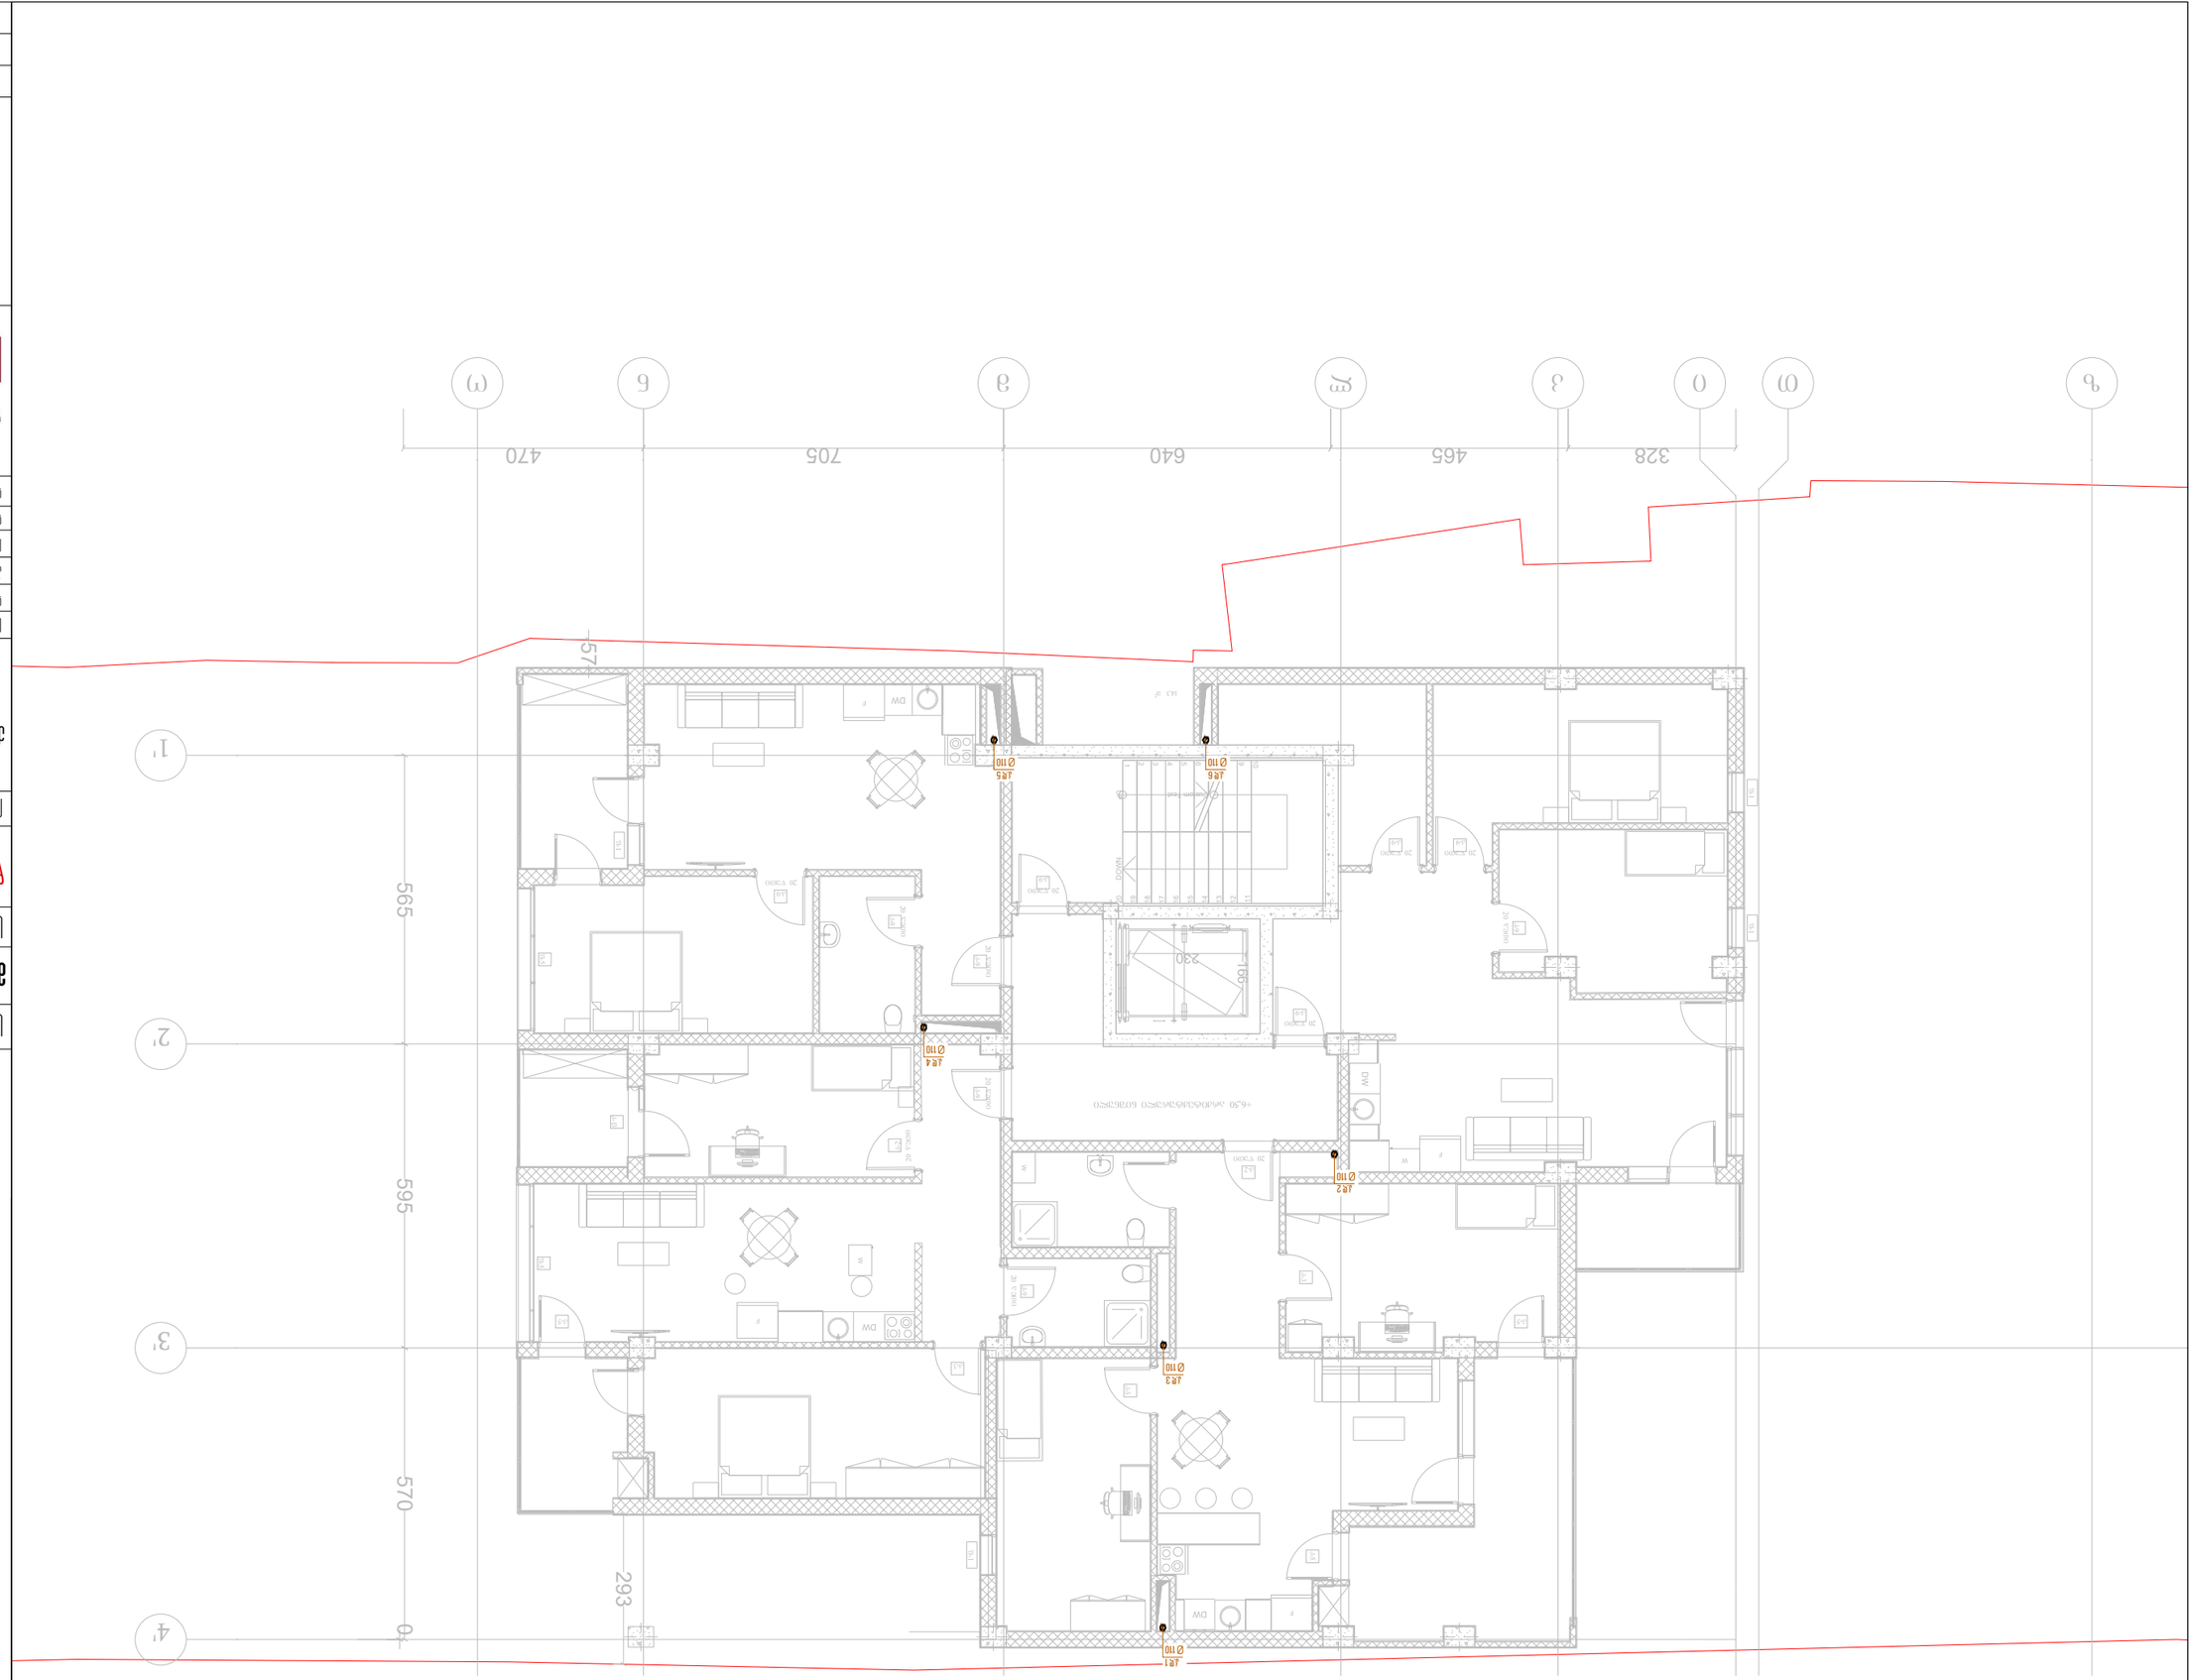
1'
2'
3'
4'
565
595
570
293
470
705
640
465
328
















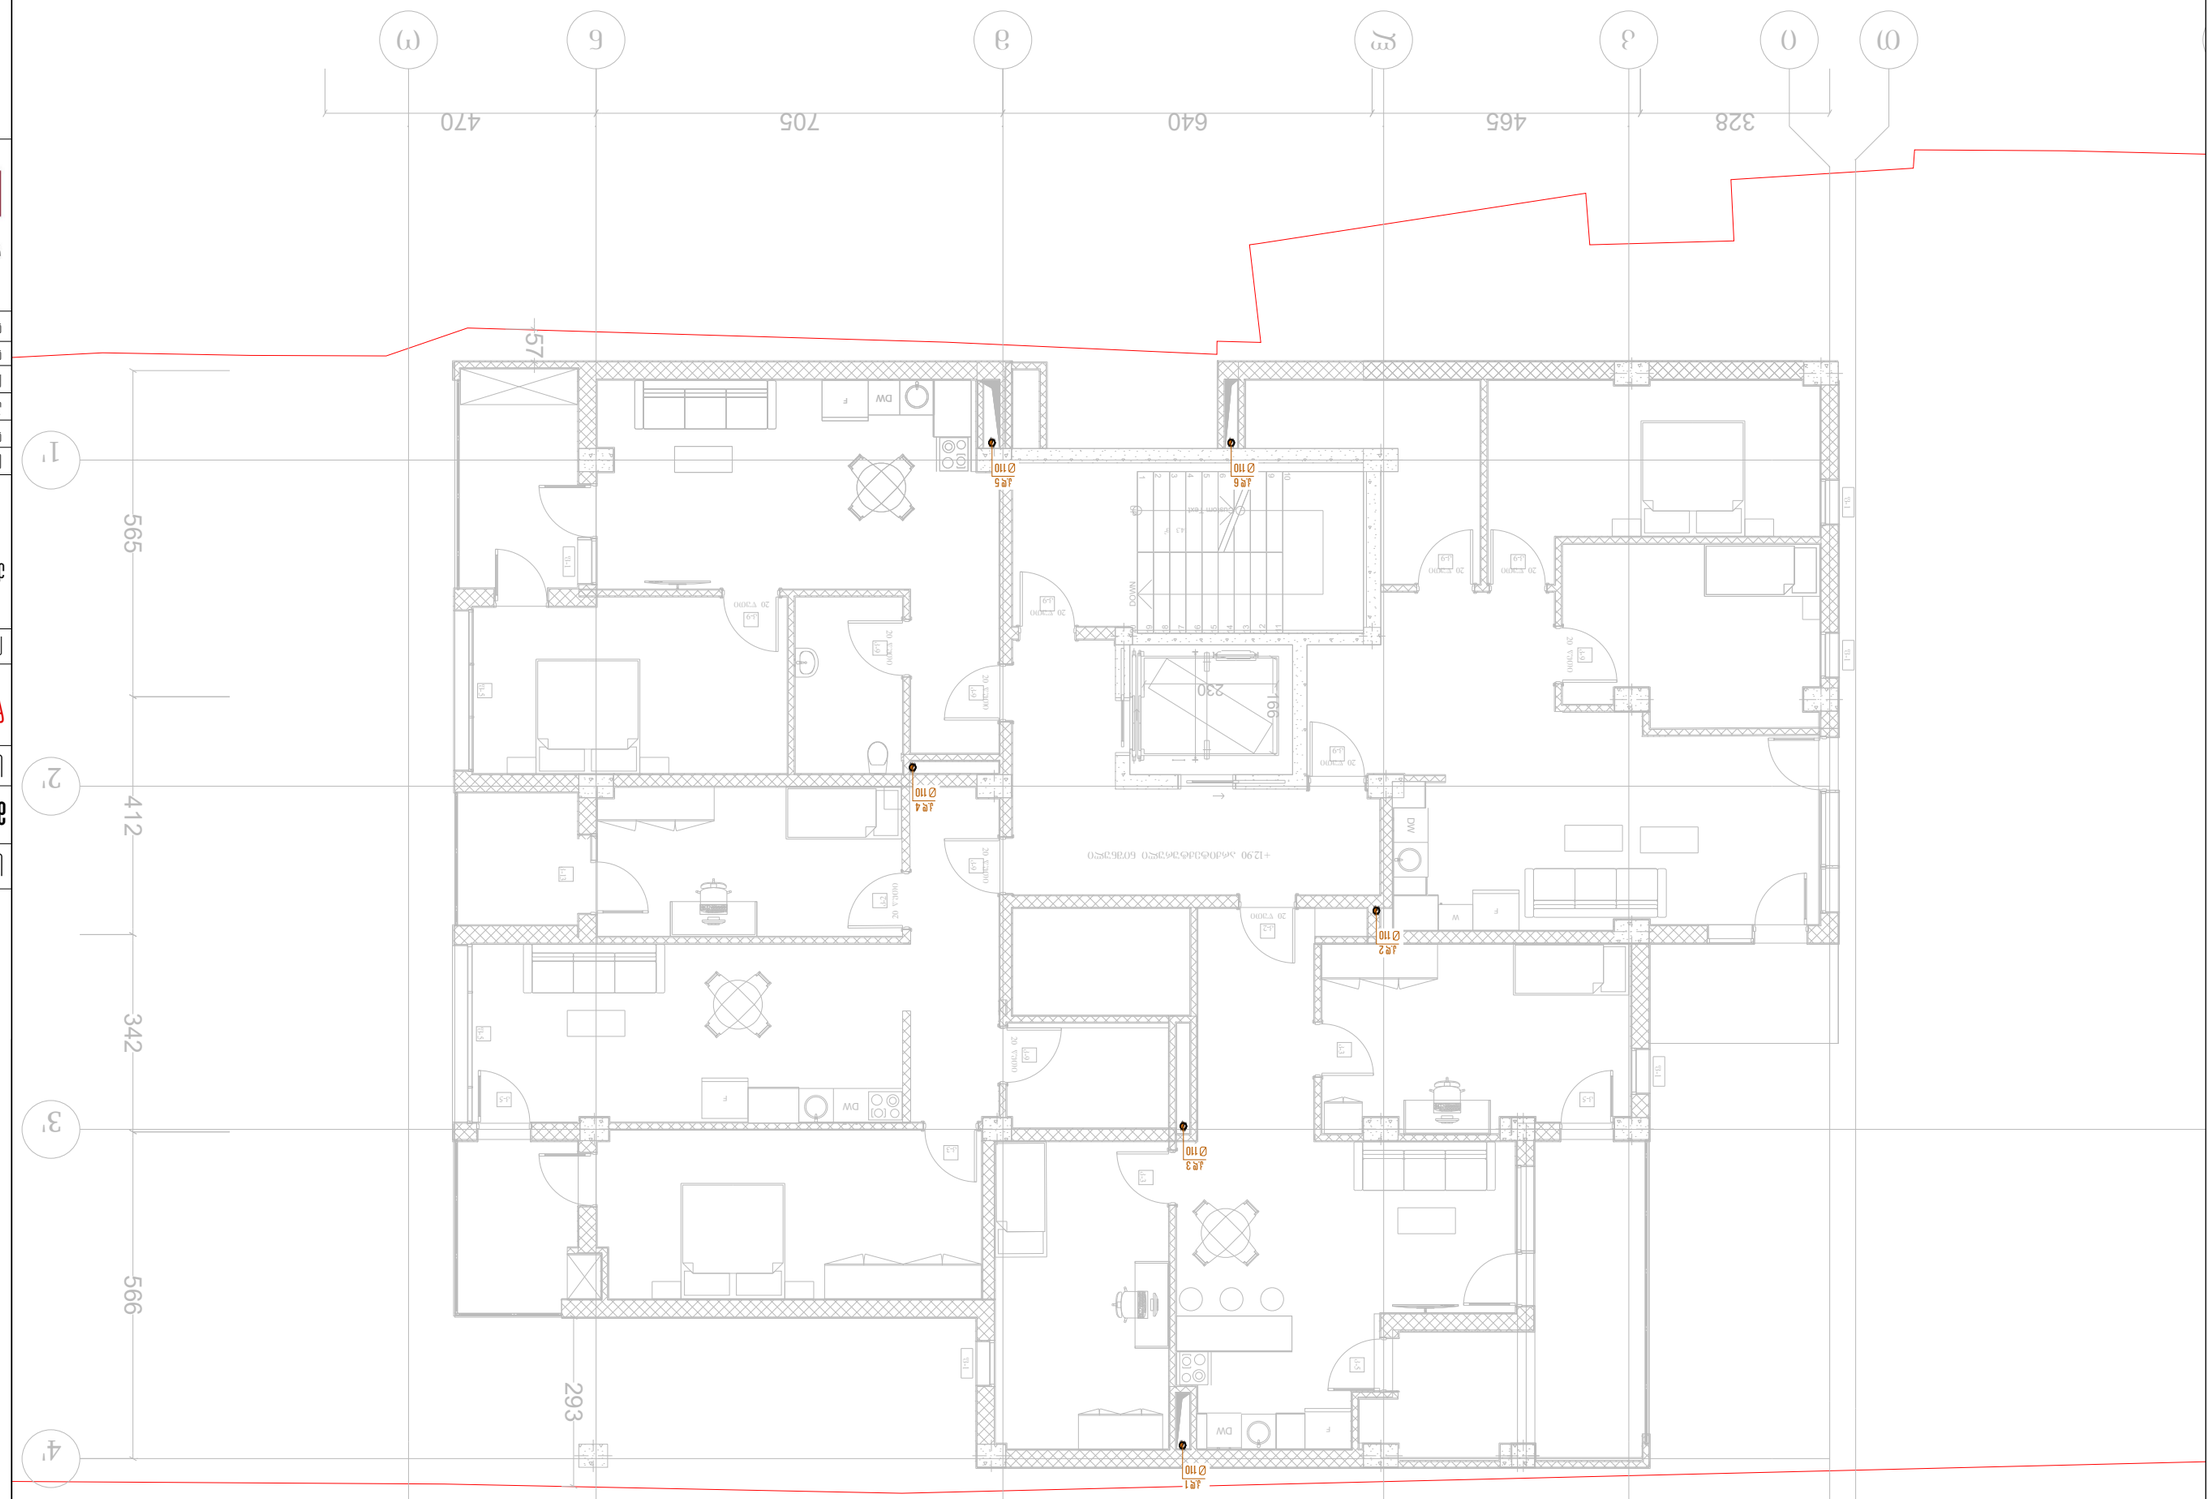












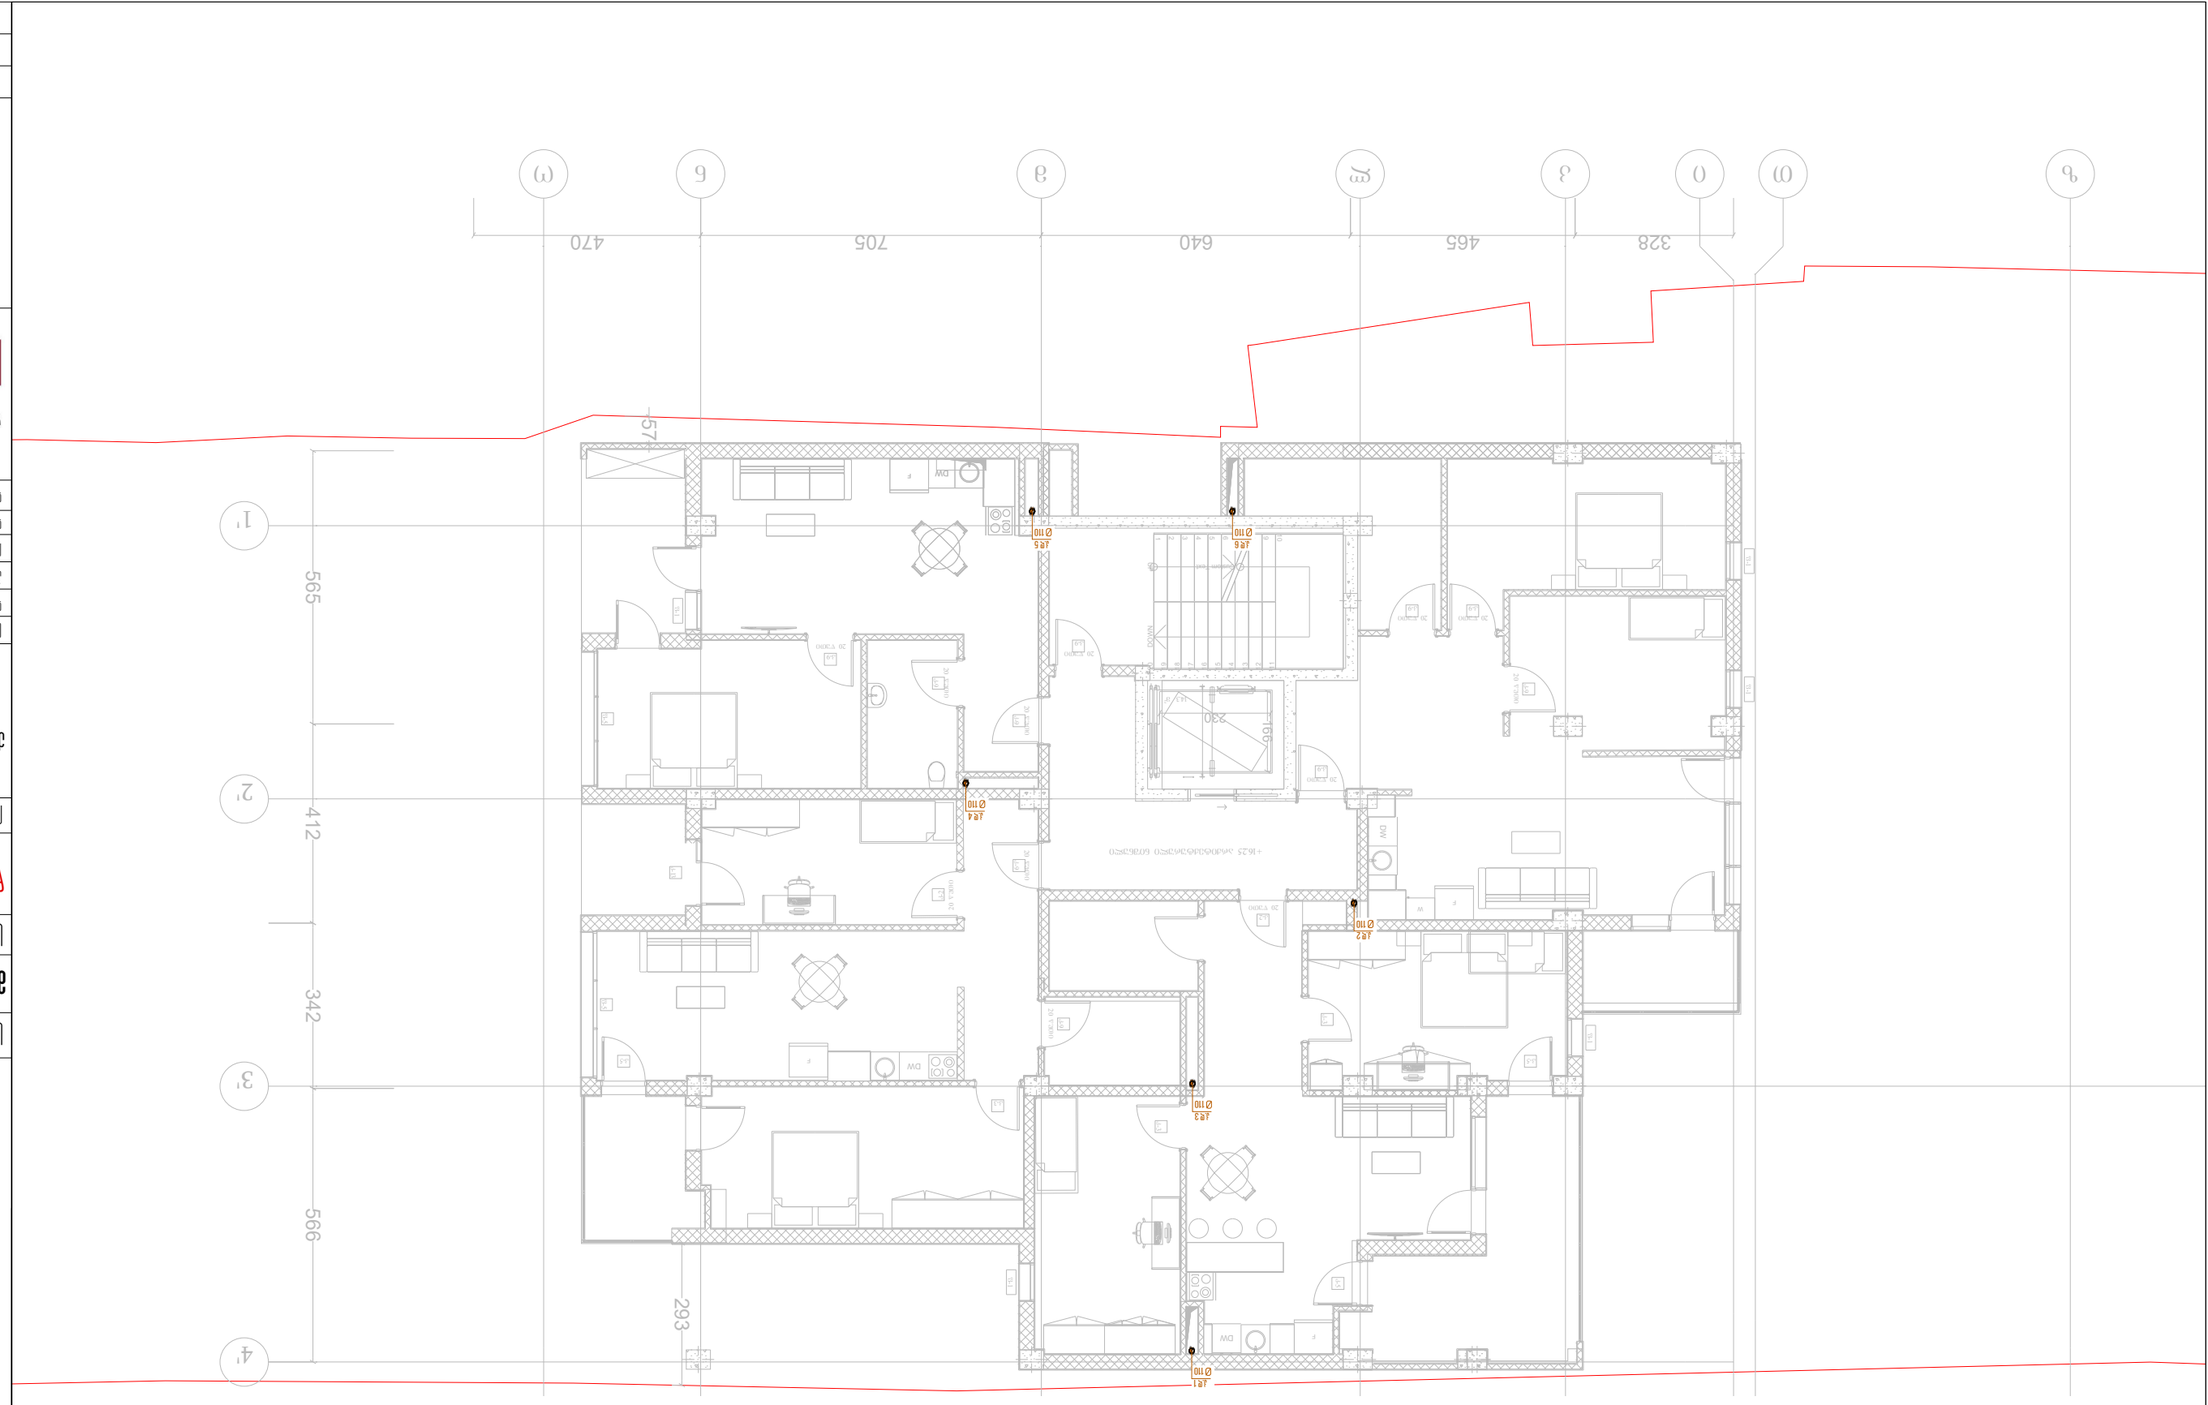
















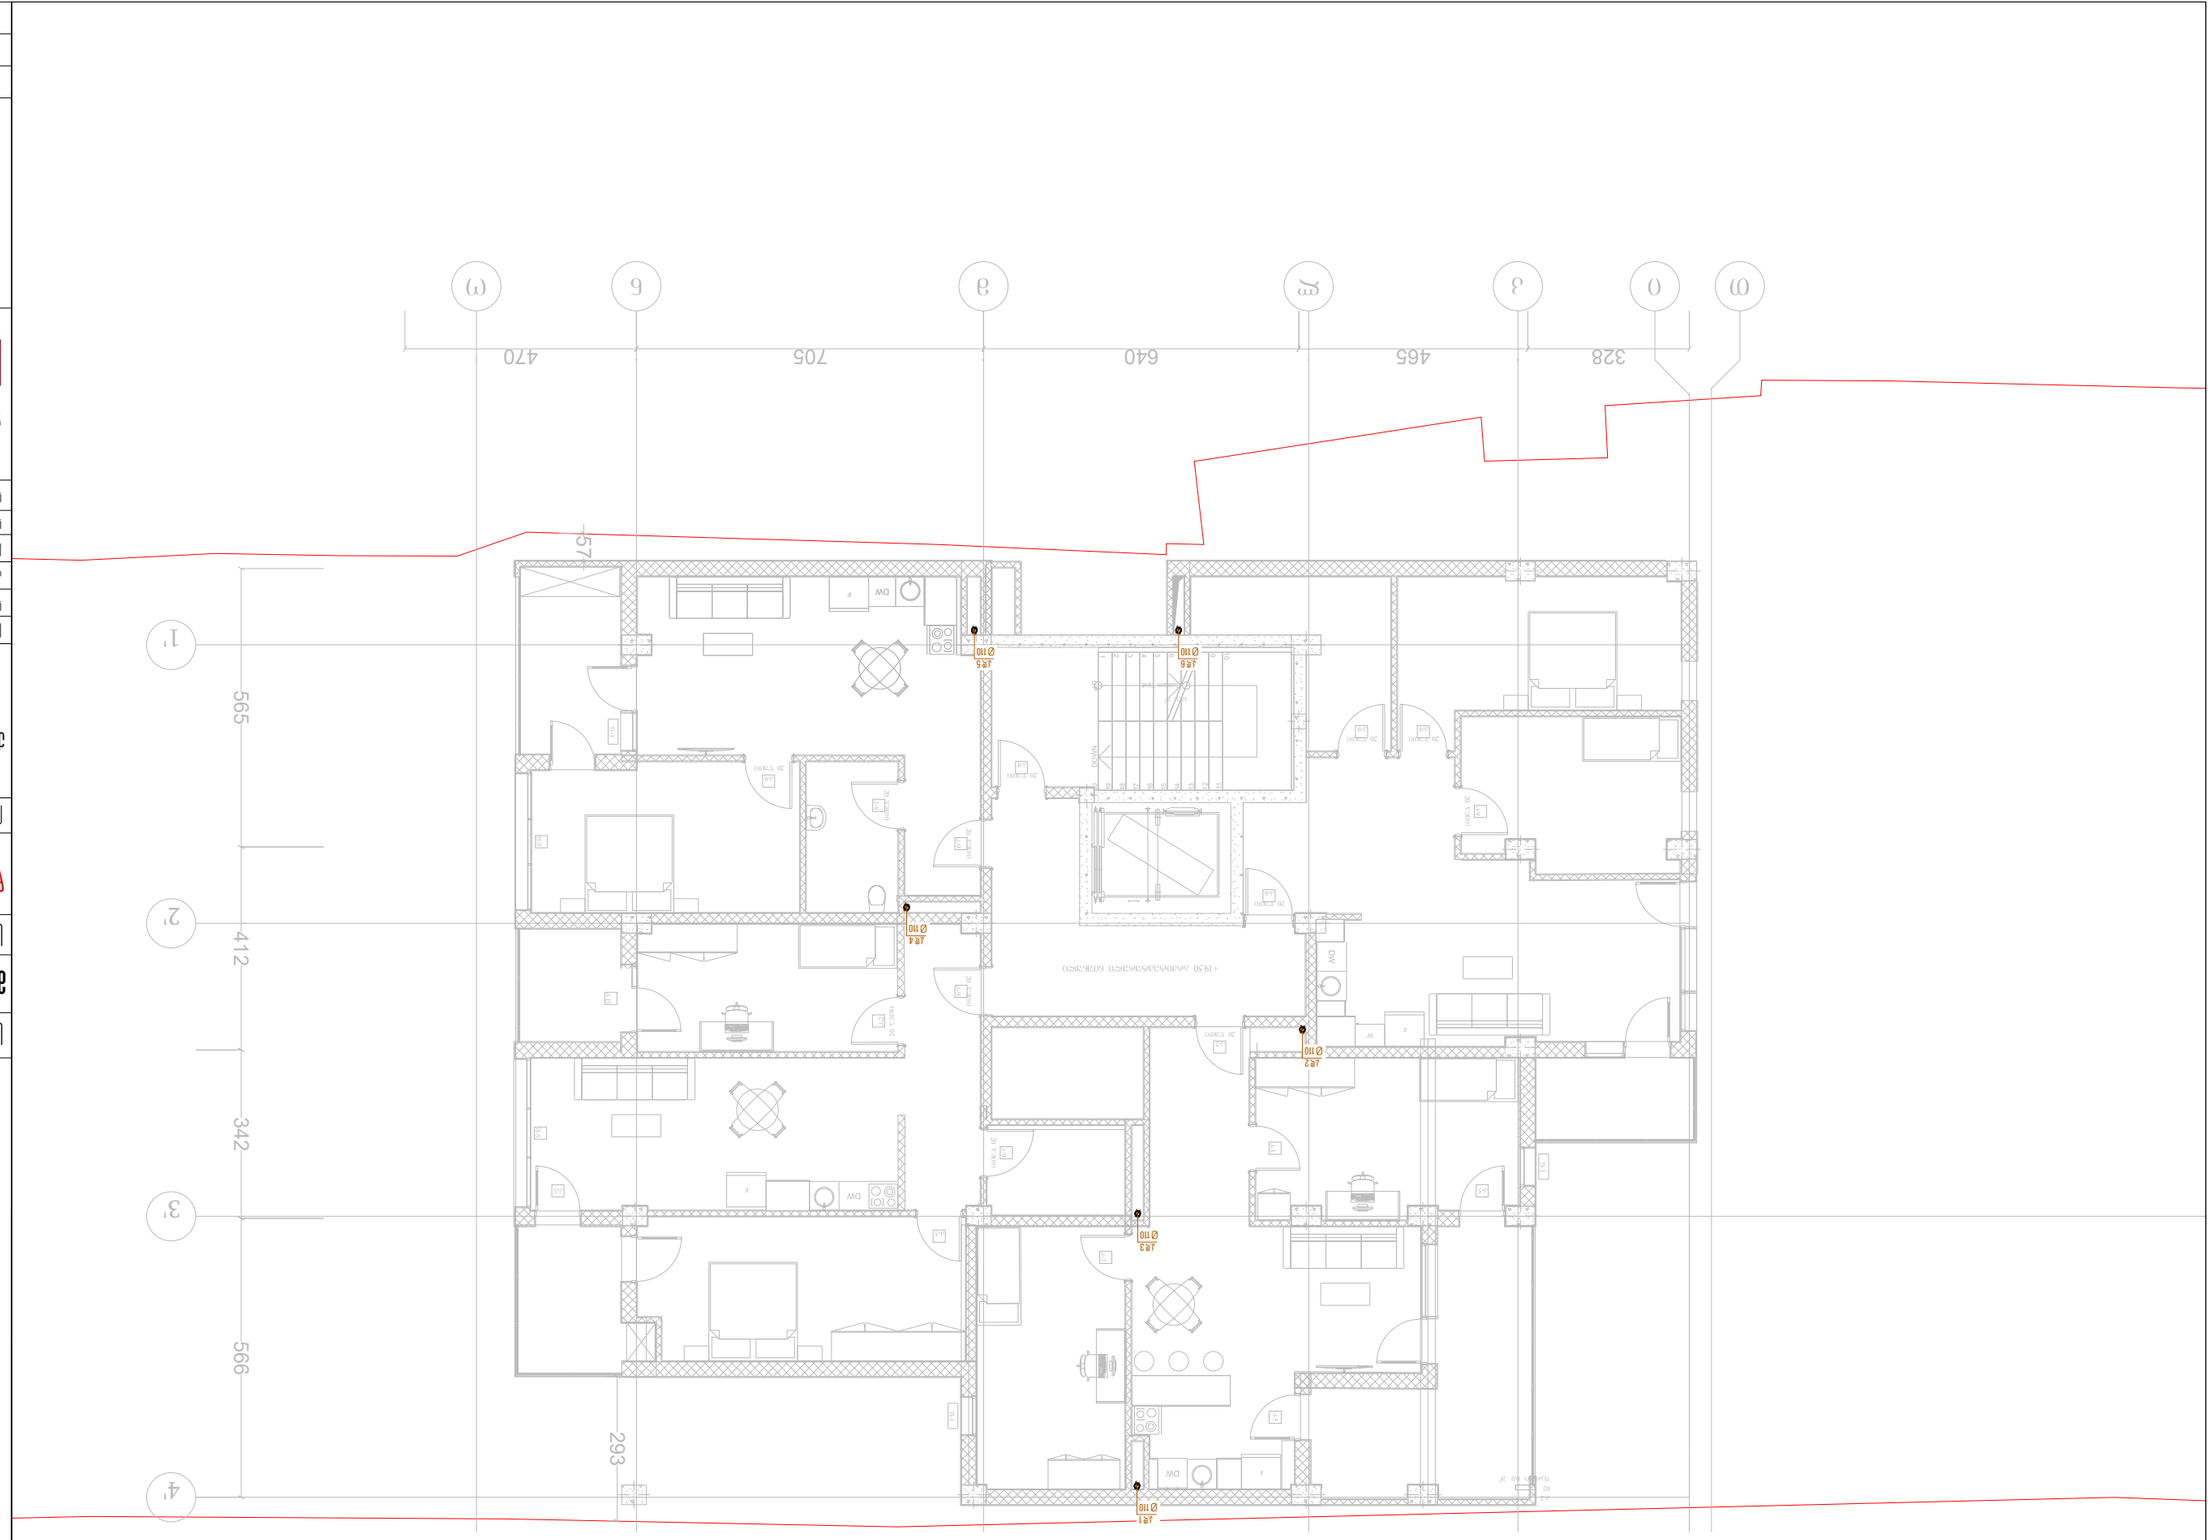











