გენგეგმა

482950 483000 483050 483100 483150

4625750 4625700 4625650 4625600 4625550 4625500

ზოკოგეგმა

N W E S

კარი

საპროექტო შენობა №1

ღია ლარნაკი 308.052 m²

სახანძრო ჰიდრანტი 16.00; 9.90 მ

საპროექტო შენობა №2

წყალარინების მილი

სერვიტუტი

წყალარინების მილი

1,639.323 m²

არსებულ და საპროექტო შენობებს შორის მანძილი შეადგენს 75 სმ

ხანძარმედეგობა 2 სთ

არსებული შენობა

შ.პ.ს. „ელმავალმშენებლის“ საკუთრებაში არსებული მისასვლელი დიანდაზი

ძრუ კედელი

კვ-ის საანგარიშო ფართობი
2047.37 მ²/20384=0.10

პირობითი აღნიშვნები

ძს	საცხ. შენობა		ხის ღობე	წ	წყალგაყვანილობა
ას	არასაცხ. შენობა		ღობე	გ	გაზი
	ფარდული		ქვის კედელი	კ	კანალიზაცია
	მშენებარე შენობა		კედელი	სან	სანიაღვრე
	სატრანსფორ. ჯიხური		ფლატე	კბ	კავშირგაბმულობა
	ხეები		რკინიგზა	ელ	ელ. ქსელები
	გარე განათება		სამეთვალყურეო ჭები	თბ	გათბობა
			ელ. გადამცემი ხაზი		

შენიშვნა: 1) გეგმაზე დატანილია საჯარო რეესტრში რეგისტრირებული ნაკვეთის საზღვარი

2) მიწის სამუშაოების შესრულება შეათანხმეთ კომუნიკაციის წარმომადგენლებთან

ნაკვეთის საზღვრები მითითებულია დამკვეთის მიერ

ობიექტის მისამართი:

მისამართი: ქ. თბილისი, დ. გურამიშვილის გამზირი #84 (01.12.01.003.132) არსებული 20384 კვ.მ არასასუფლო-სამეურნეო დანიშნულების მიწის ნაკვეთი

შ.პ.ს. "ფეიდალი"


დირექტორი		დ. დემეტრაშვილი
დამკვეთი		შ.პ.ს. ელმა 2008
მომზადების თარიღი	12.05.2022	მასშტაბი: 1:1500

482950 483000 483050 483100 483150

4625750 4625700 4625650 4625600 4625550 4625500

ტოპოგეგმა

N W E S

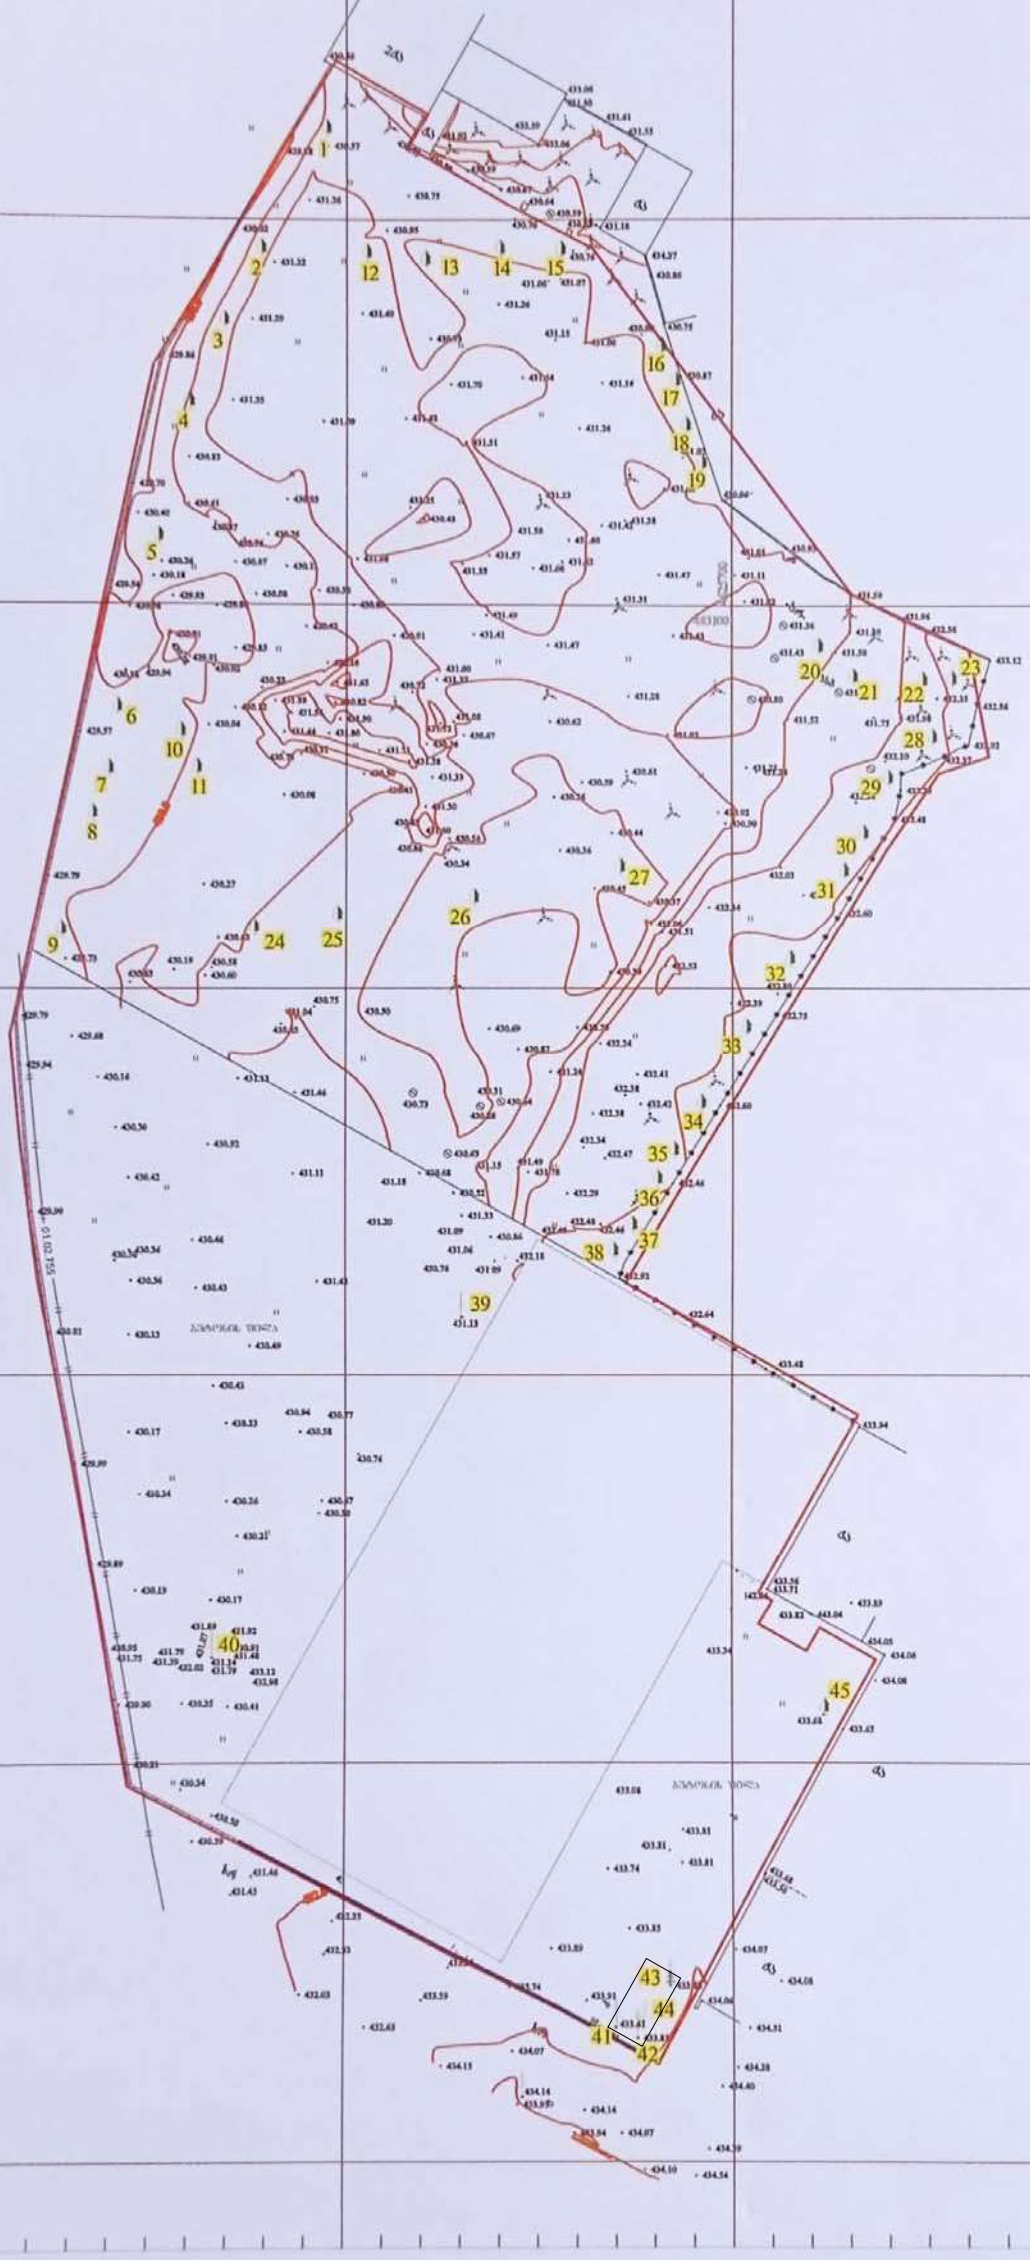

482950 483000 483050 483100 483150

პირობითი აღნიშვნები

	-ის კოორდინატთა სისტემის		პროექცია		
ტ	საკ. შენობა	ხის ღობე	წ	წყალგაყვანილობა	
ა	არასაკ. შენობა	ქვის ღობე	გ	გაზი	
	ტერიტორია	ბეტონის ქვეშ	ძ	კანალიზაცია	
	მშენებარე შენობა	ფლობე	სან	სანიაღვრე	
	საერთაშორის. ჯიხური	რკინაბეტ.	ძბ	კავშირგაბმულობა	
	ხეები	საზოგადოებრივი ქსელი	თბ	ელ. ქსელი ცენტრალიზებული გათბობა	
	ბორე განათება	ელ. ელფენძილი სადენი			

შენიშვნა: 1) გეგმაზე დატანილია საჯარო რეესტრში რეგისტრირებული ნაკვეთის საზღვარი

2) მიწის სამუშაოების შესრულება შეათანხმეთ კომუნიკაციის წარმომადგენლებთან

ნაკვეთის საზღვრები მითითებულია დამკვეთის მიერ

ობიექტის მისამართი:

მისამართი: ქ. თბილისი, დ.გურამიშვილის გამზირი #84 (01.12.01.003.132) არსებული 20384 კვ.მ. მაღალსუფლო-სამეურნეო დანიშნულების მიწის ნაკვეთი

შ.პ.ს "ფეიდელი"

დირექტორი		დემეტრაშვილი
დამკვეთი		შ.პ.ს. ელმა 2008
მოზომვის თარიღი	12.05.2022	მასშტაბი: 1:1500

შპს "ქალაქური ცენტრი" 405385685