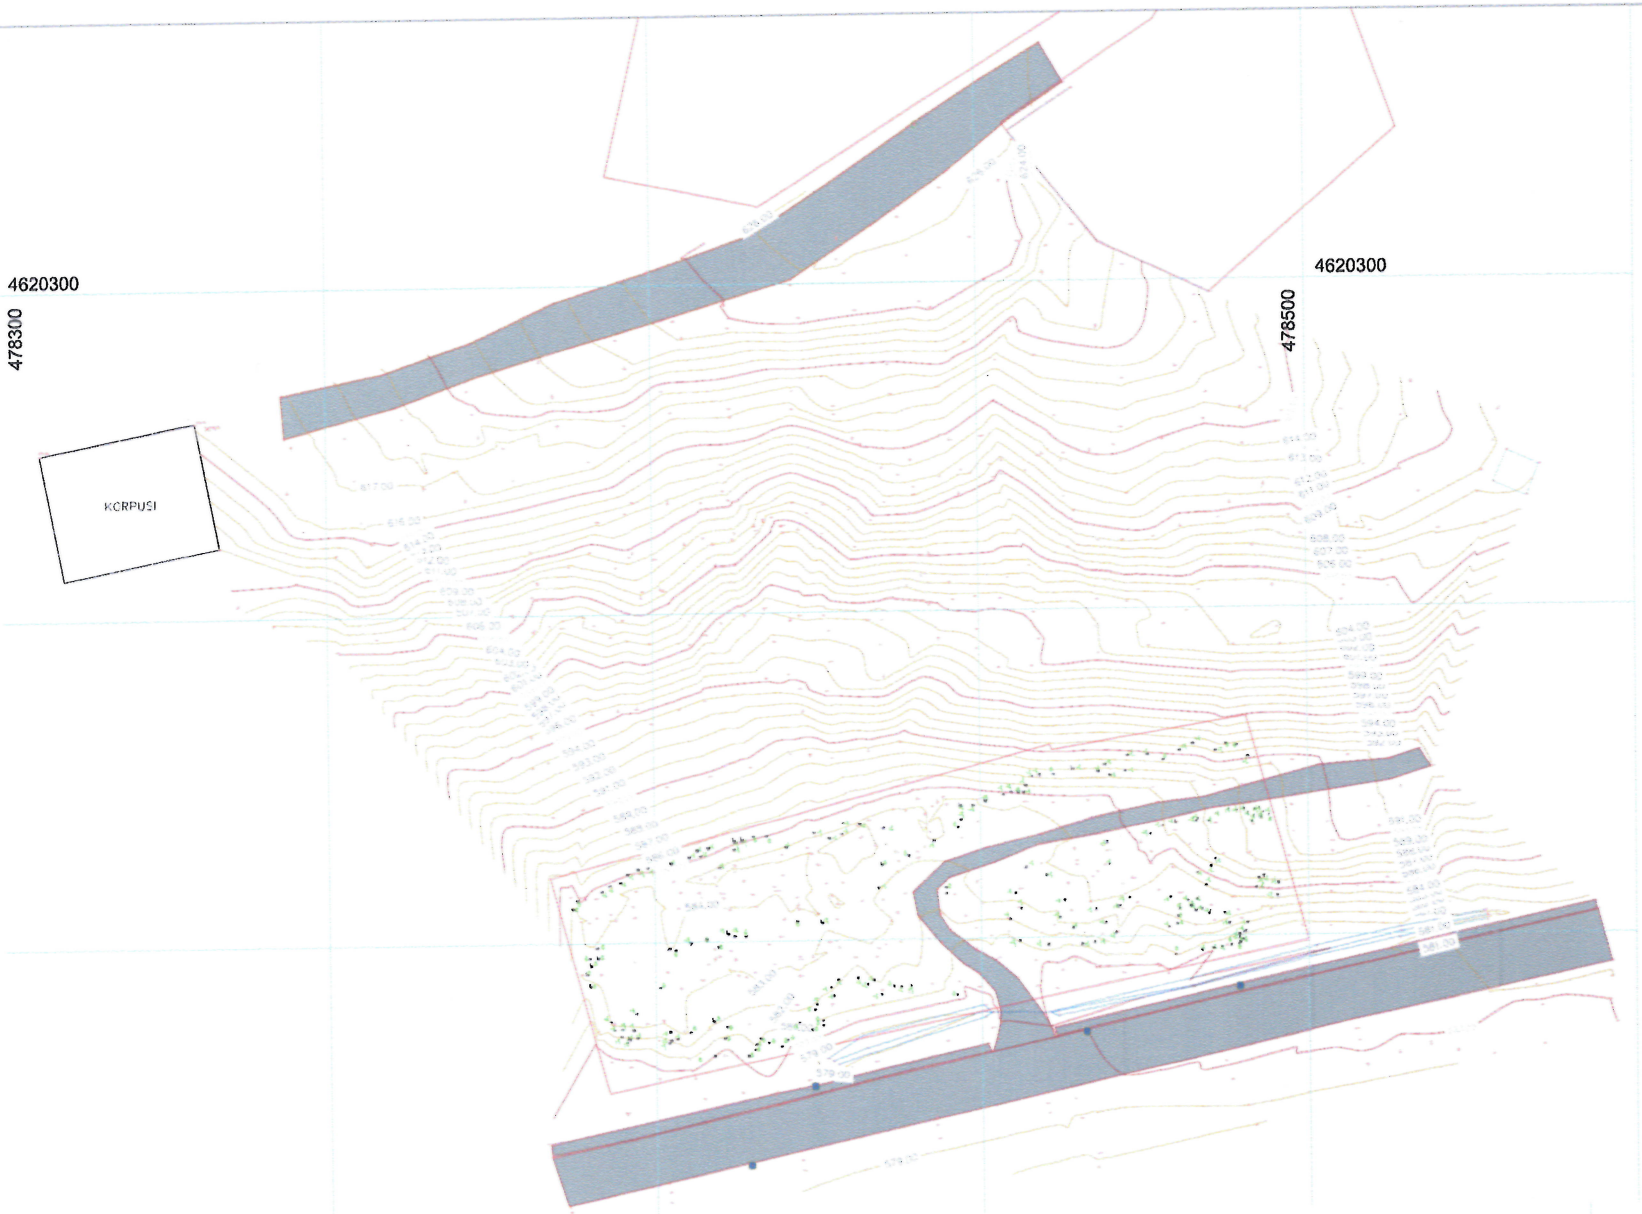


ᲞᲝᲠᲝᲑᲘᲗᲘ ᲐᲦᲜᲘᲨᲕᲜᲔᲑᲘ


- ᲔᲚᲔᲥᲢᲠᲝ ᲑᲝᲭᲘ
- ᲡᲐᲡᲝᲛᲣᲜᲘᲪᲘᲝ ᲭᲐ
- ᲛᲘᲬᲘᲡ ᲜᲐᲙᲕᲔᲗᲘᲡ ᲡᲐᲖᲦᲕᲐᲠᲘ
- ᲨᲔᲜᲝᲑᲘᲡ ᲙᲝᲜᲢᲣᲠᲘ
- ᲦᲝᲑᲘᲡ ᲙᲝᲜᲢᲣᲠᲘ
- ᲒᲐᲖᲘᲡ ᲛᲘᲚᲘ
- ᲒᲖᲐ Ა/Ბ ᲡᲐᲤᲐᲠᲘᲗᲘ
- ᲒᲠᲣᲜᲢᲘᲡ ᲒᲖᲐ
- ᲙᲝᲝᲠᲓᲘᲜᲐᲢᲗᲐ ᲑᲐᲓᲔ

ᲢᲝᲞᲘᲠᲝ ᲒᲔᲒᲛᲐ

დამკვეთი	საქართ. მუნიციპალური განვითარების ფონდი
შემსრულებელი	შპს "დაგი"
მისამართი	ქ.თბილისში, ელფეურა ამაშუკელის ქუჩა (01.14.16.015.516)
დანიშნულება	არასასოფლო სამეურნეო

შპს "დაგი"
მის: ქ.თბილისი, ყაზბეგის N-71
ტელ: 596-23-21-07


აგეგმა	ლ.ჯყოიძე
დახაზა	ლ.ანდიაშვილი
მასშტაბი	1:750
თარიღი	02.06.2023 წ

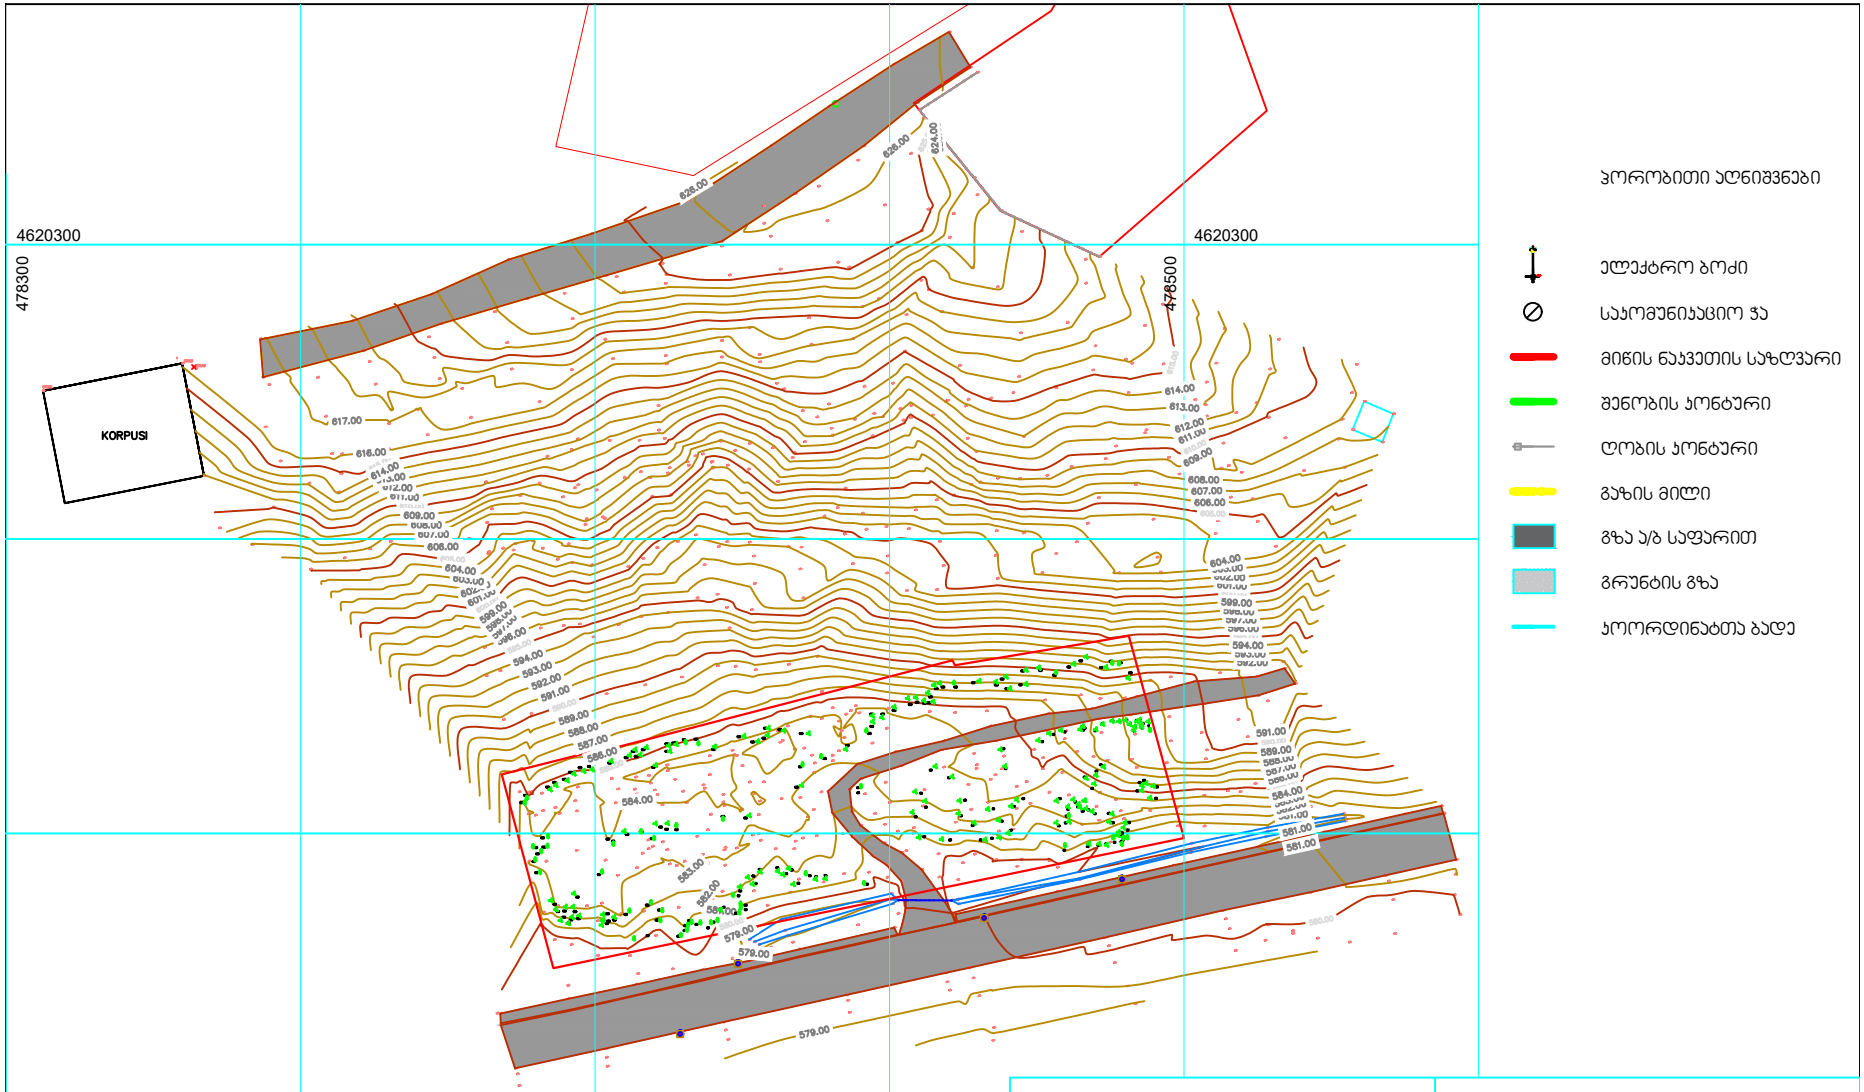

ტოპო გეგმა	
დამკვეთი	საქართ. მუნიციპალური განვითარების ფონდი
შემსრულებელი	შპს "დაგი"
მისამართი	ქ.თბილისში, ელგუჯა ამაშუკელის ქუჩა (01.14.16.015.516)
დანიშნულება	არასასოფლო სამეურნეო

შპს "დაგი"
მის: ქ.თბილისი, ჭუბინაშვილის №14
ტელ: 598-23-21-07

აგეგმა	დ.ჭყოიძე
დახაზა	ლ.ანდიაშვილი
მასშტაბი	1:750
თარიღი	02.06.2023 წ

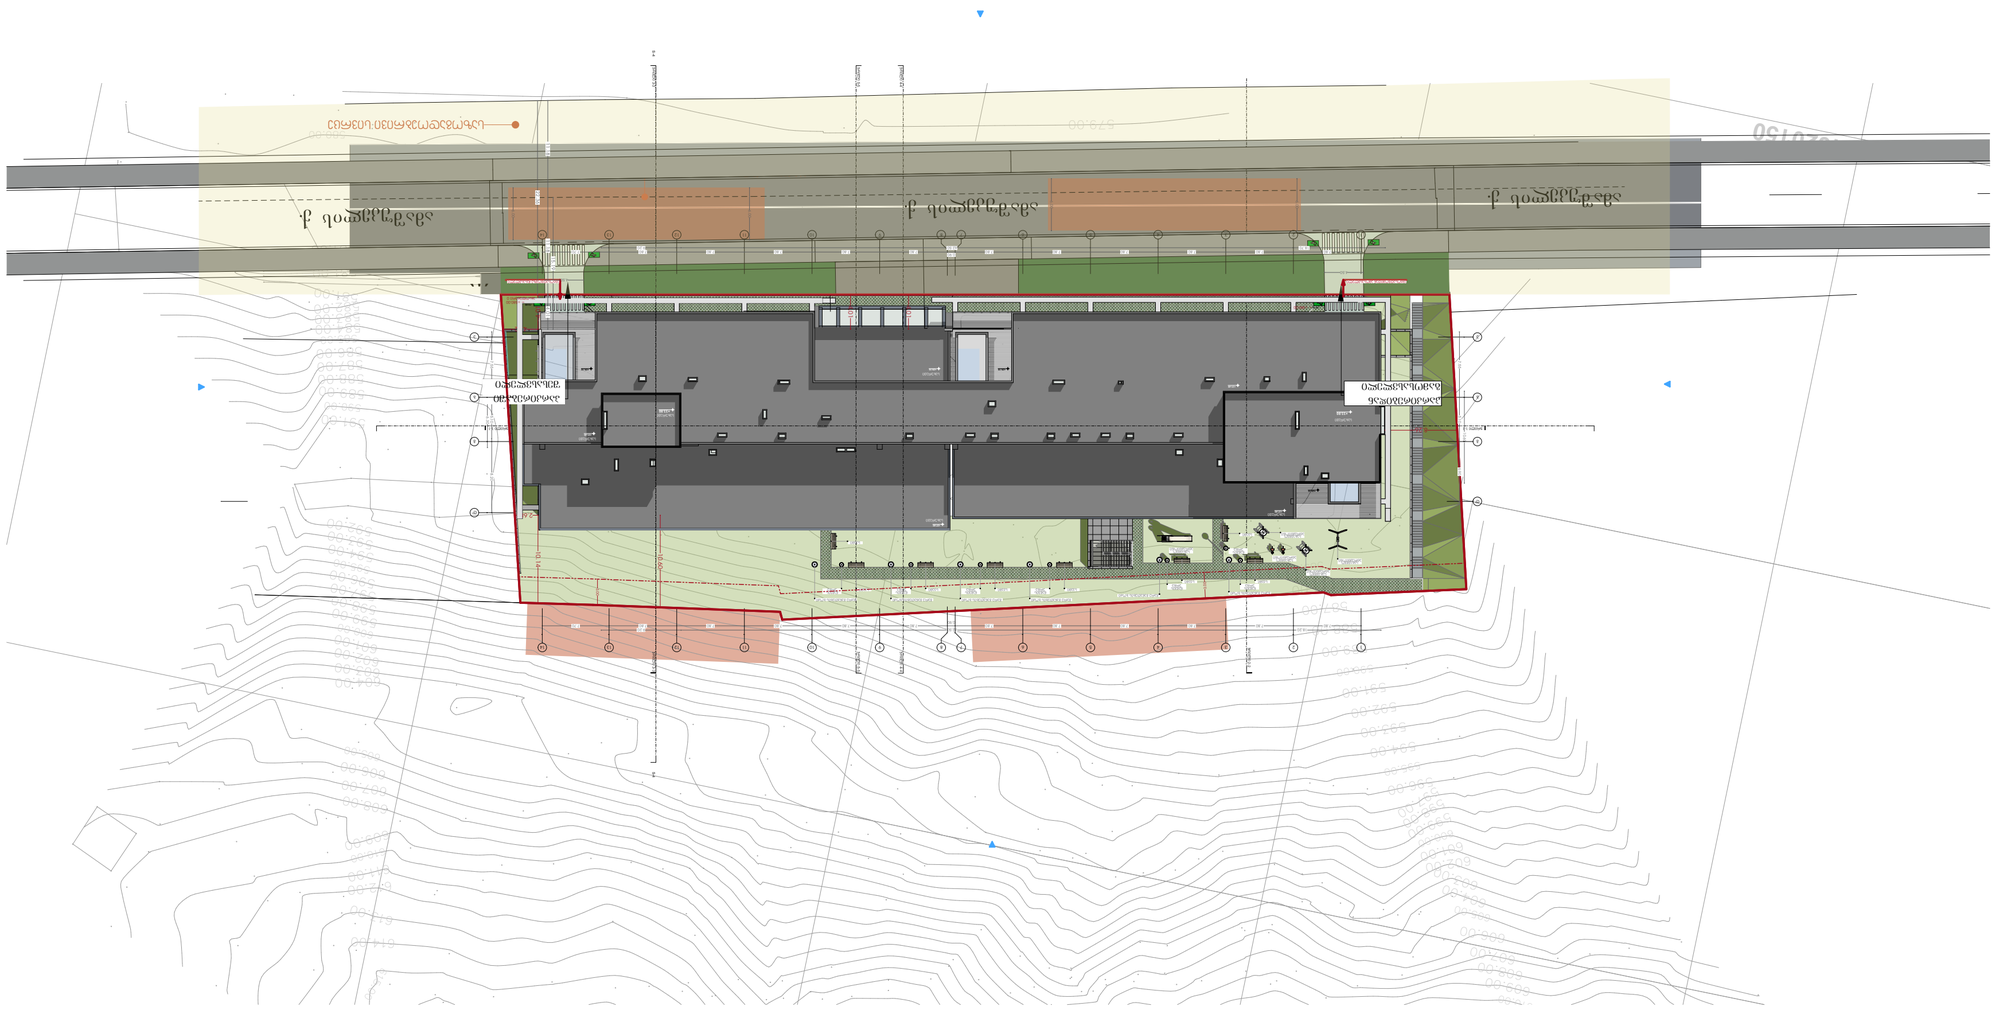

N

თებერვალი 2024წ.

ვიზუალიზაციის ილუსტრაცია

ვიზუალიზაციის ილუსტრაცია

ობიექტის მისამართი:	ქ. ფოთი, ქუჩა N
ობიექტის ფართობი:	6,873 მ²
ობიექტის ტიპი:	ავტოფარეხი 36 ადგილზე
ობიექტის სართულიანობა:	1
ობიექტის სიმაღლე:	3.00 მ

დამკვეთი:	შპს "ფოთის ზღვისპირა ბულვარი"
დირექტორი:	ნ. ჯ.
არქიტექტორი:	ნ. ჯ.
კონსტრუქტორი:	ნ. ჯ.

ავტორი:	ARTECO
ტელ:	405360675
ელ-ფოსტა:	s.tsintsadze@gmail.com

მასშტაბი:	1:100
ფორმატი:	A2

ნახაზის ნომერი: 8368368