WWW.ARCHAREA.GE

გენგეგმა მასშტაბი 1:500

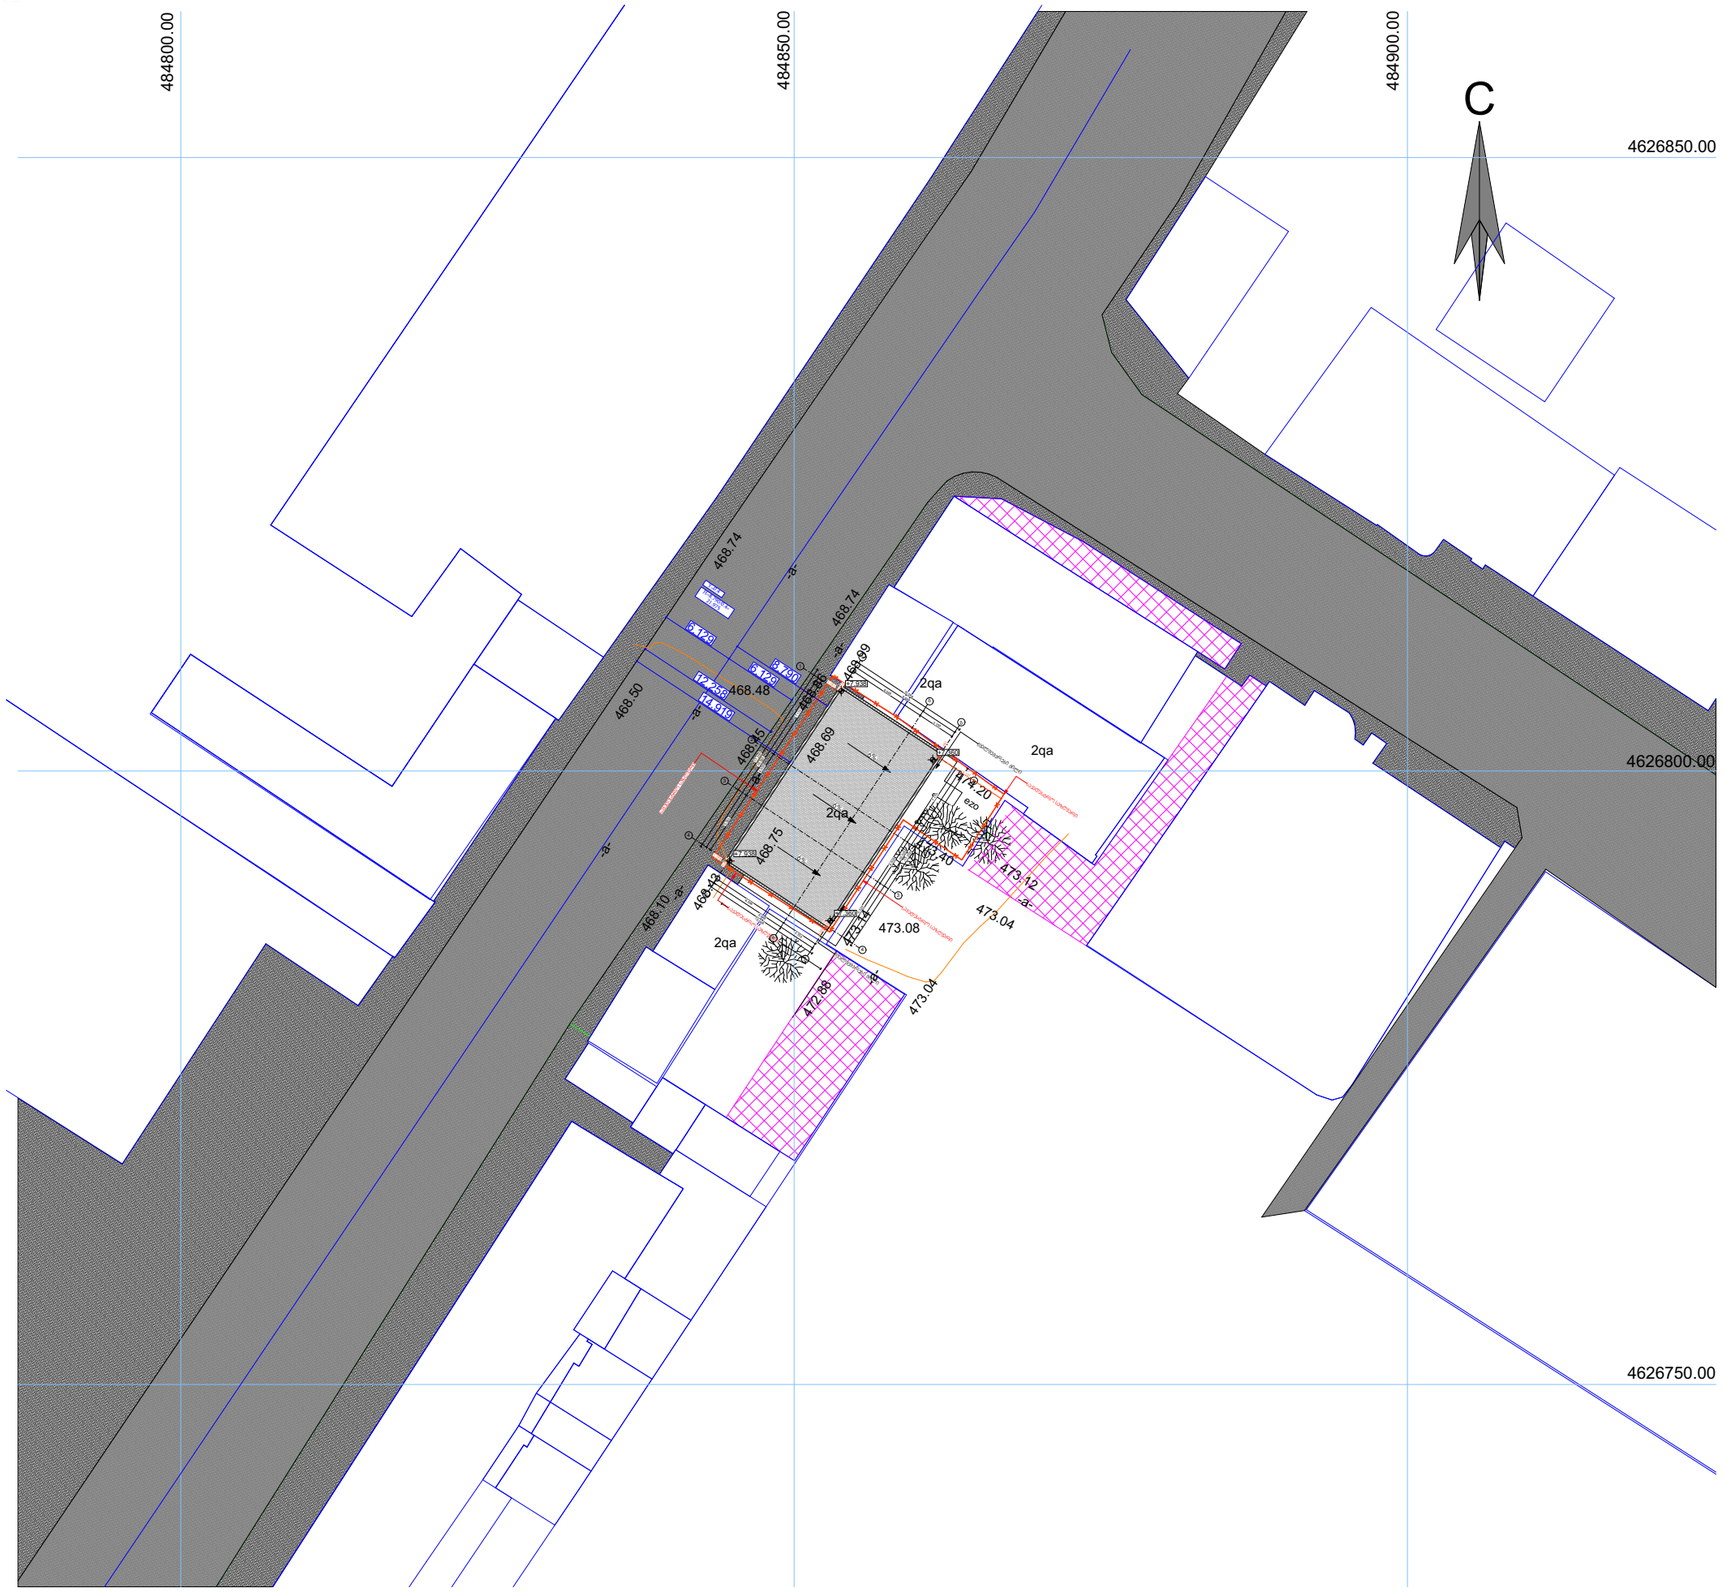

თბილისი 2024 წ

დაკვეთა № 1 | ფორმატი A3

ექსპლიკაცია

პირობითი ნიშნები:

საკადასტრო საზღვარი

ჭრილის ხაზი 1-1

არქიტექტურული ნიშნული

განაშენიანების რეგულირების ხაზი

შენიშვნები:

1. ნახაზზე ზომები მოცემულია მეტრებში

2. ნახაზის ყველა ცვლილება მშენებლობისას შეთანხმებული უნდა იყოს ავტორთან

დამკვეთი: ლელა ინალიშვილი

მისამართი: ქალაქი თბილისი, ქერჩა ომარ ხიზანიშვილი N29

თანამდებობა	გვარი	ხელმოწერა
დირექტორი	შ. ასპანიძე	
პრ. ავტორი	შ. ასპანიძე	
დამამზადა	გ.გვგლარაშვილი	
დამამზადა	თ. ჟენგელია	

სტადია	ფურცელი	ფურცლები
პროექტი		

შ.პ.ს Archarea Architectura

თარიღი: 14.05.2024

საპროექტოს ლოგო

მისამართი

ქ. თბილისი თავხელიძის ქ. №13
ს/კ 405473919
ტელ: 591 45 20 20
www.archarea.ge

სიმაღლის განსაზღვრის სქემა მასშტაბი 1 : 100

WWW.ARCHAREA.GE

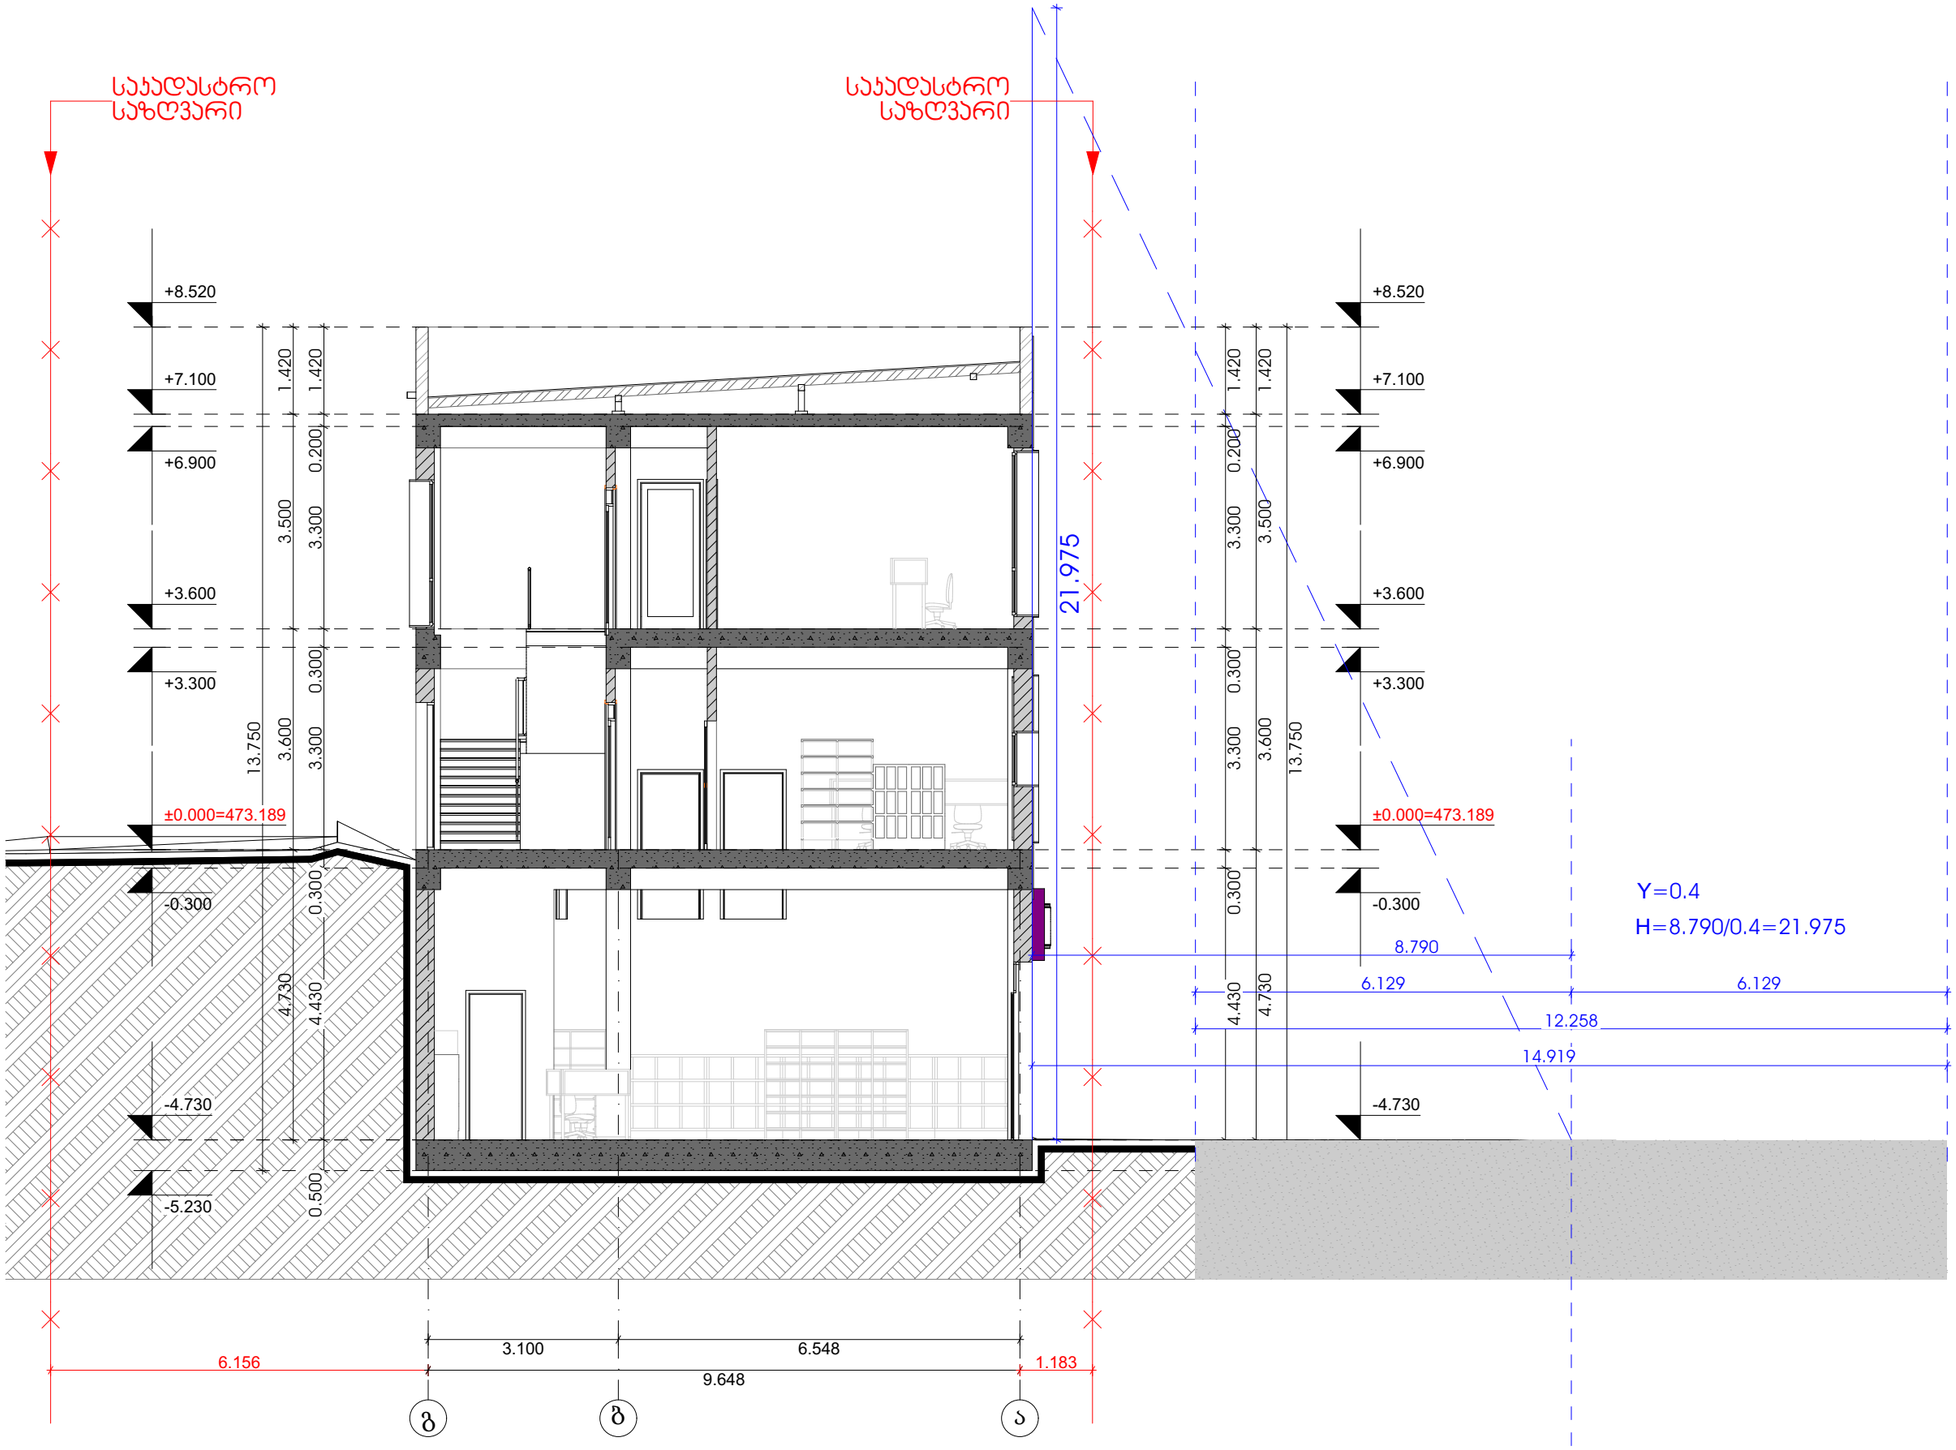

თბილისი 2024 წ

დაკვეთა № 1 | ფორმატი A3

ექსპლიკაცია

პირობითი ნიშნები:

საპადასტრო საზღვარი

ჭრილის ხაზი 1-1

არქიტექტურული ნიშნული

განაშენიანების რეგულირების ხაზი

შენიშვნები:

1. ნახაზზე ზომები მოცემულია მეტრებში

2. ნახაზის ყველა ცვლილება მშენებლობისას შეთანხმებული უნდა იყოს ავტორთან

დამკვეთი: ლელა ინალიშვილი

მისამართი: ქალაქი თბილისი, ქეჩა ომარ ხიზანიშვილი N29

თანამდებობა	გვარი	ხელმოწერა
დირექტორი	შ. ასპანიძე	
პრ. ავტორი	შ. ასპანიძე	
დამმუშავა	გ. ბეგლარაშვილი	
დამმუშავა	თ. ჟვანელია	

სტადია	ფურცელი	ფურცლები
პროექტი		

შ.პ.ს Archarea Architectura

თარიღი: 14.05.2024

საპროექტო ლოგო

მისამართი

ქ. თბილისი თავხელიძის ქ. №13
ს/კ 405473919
ტელ: 591 45 20 20
www.archarea.ge