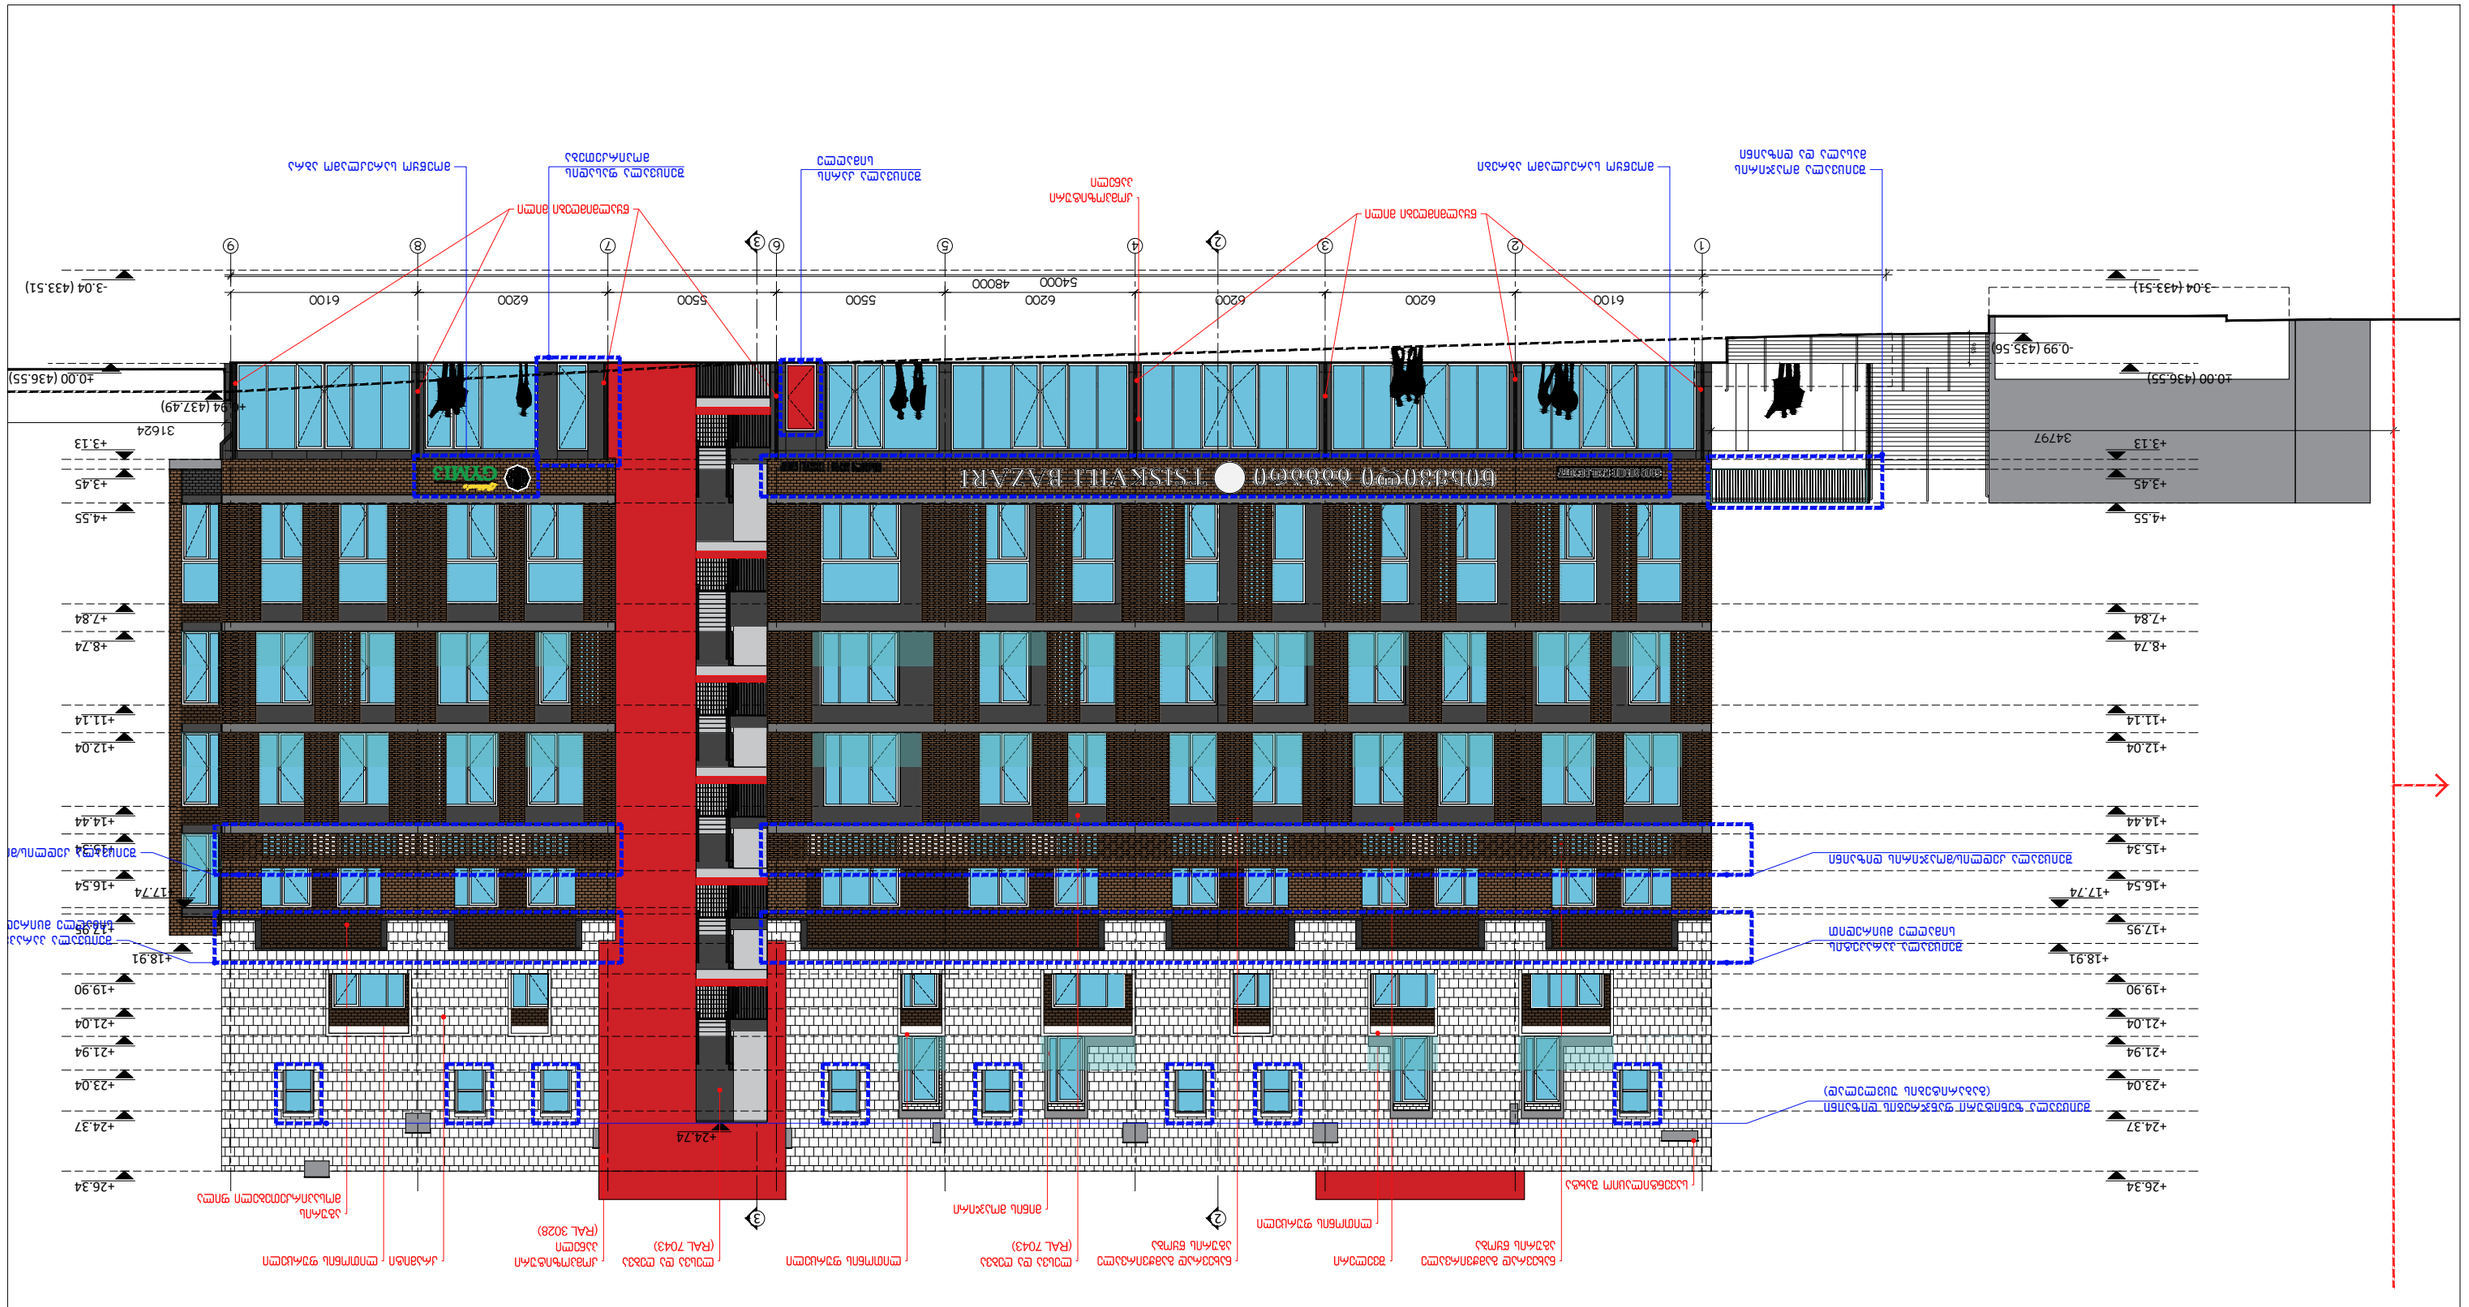











+26.34
+24.37
+23.04
+21.94
+21.04
+19.90
+18.91
+17.74
+16.54
+15.34
+14.44
+12.04
+11.14
+8.74
+7.84
+4.55
+3.45
+3.13
±0.00 (436.55)
-3.04 (433.51)
18024
48000
6200
6100
5500
6750
26300
6050
1
2
3
4
5
6
7
8
9
ალუმინის ფანჯრის ბლოკი
ალუმინის ფანჯრის ბლოკი
ალუმინის ფანჯრის ბლოკი

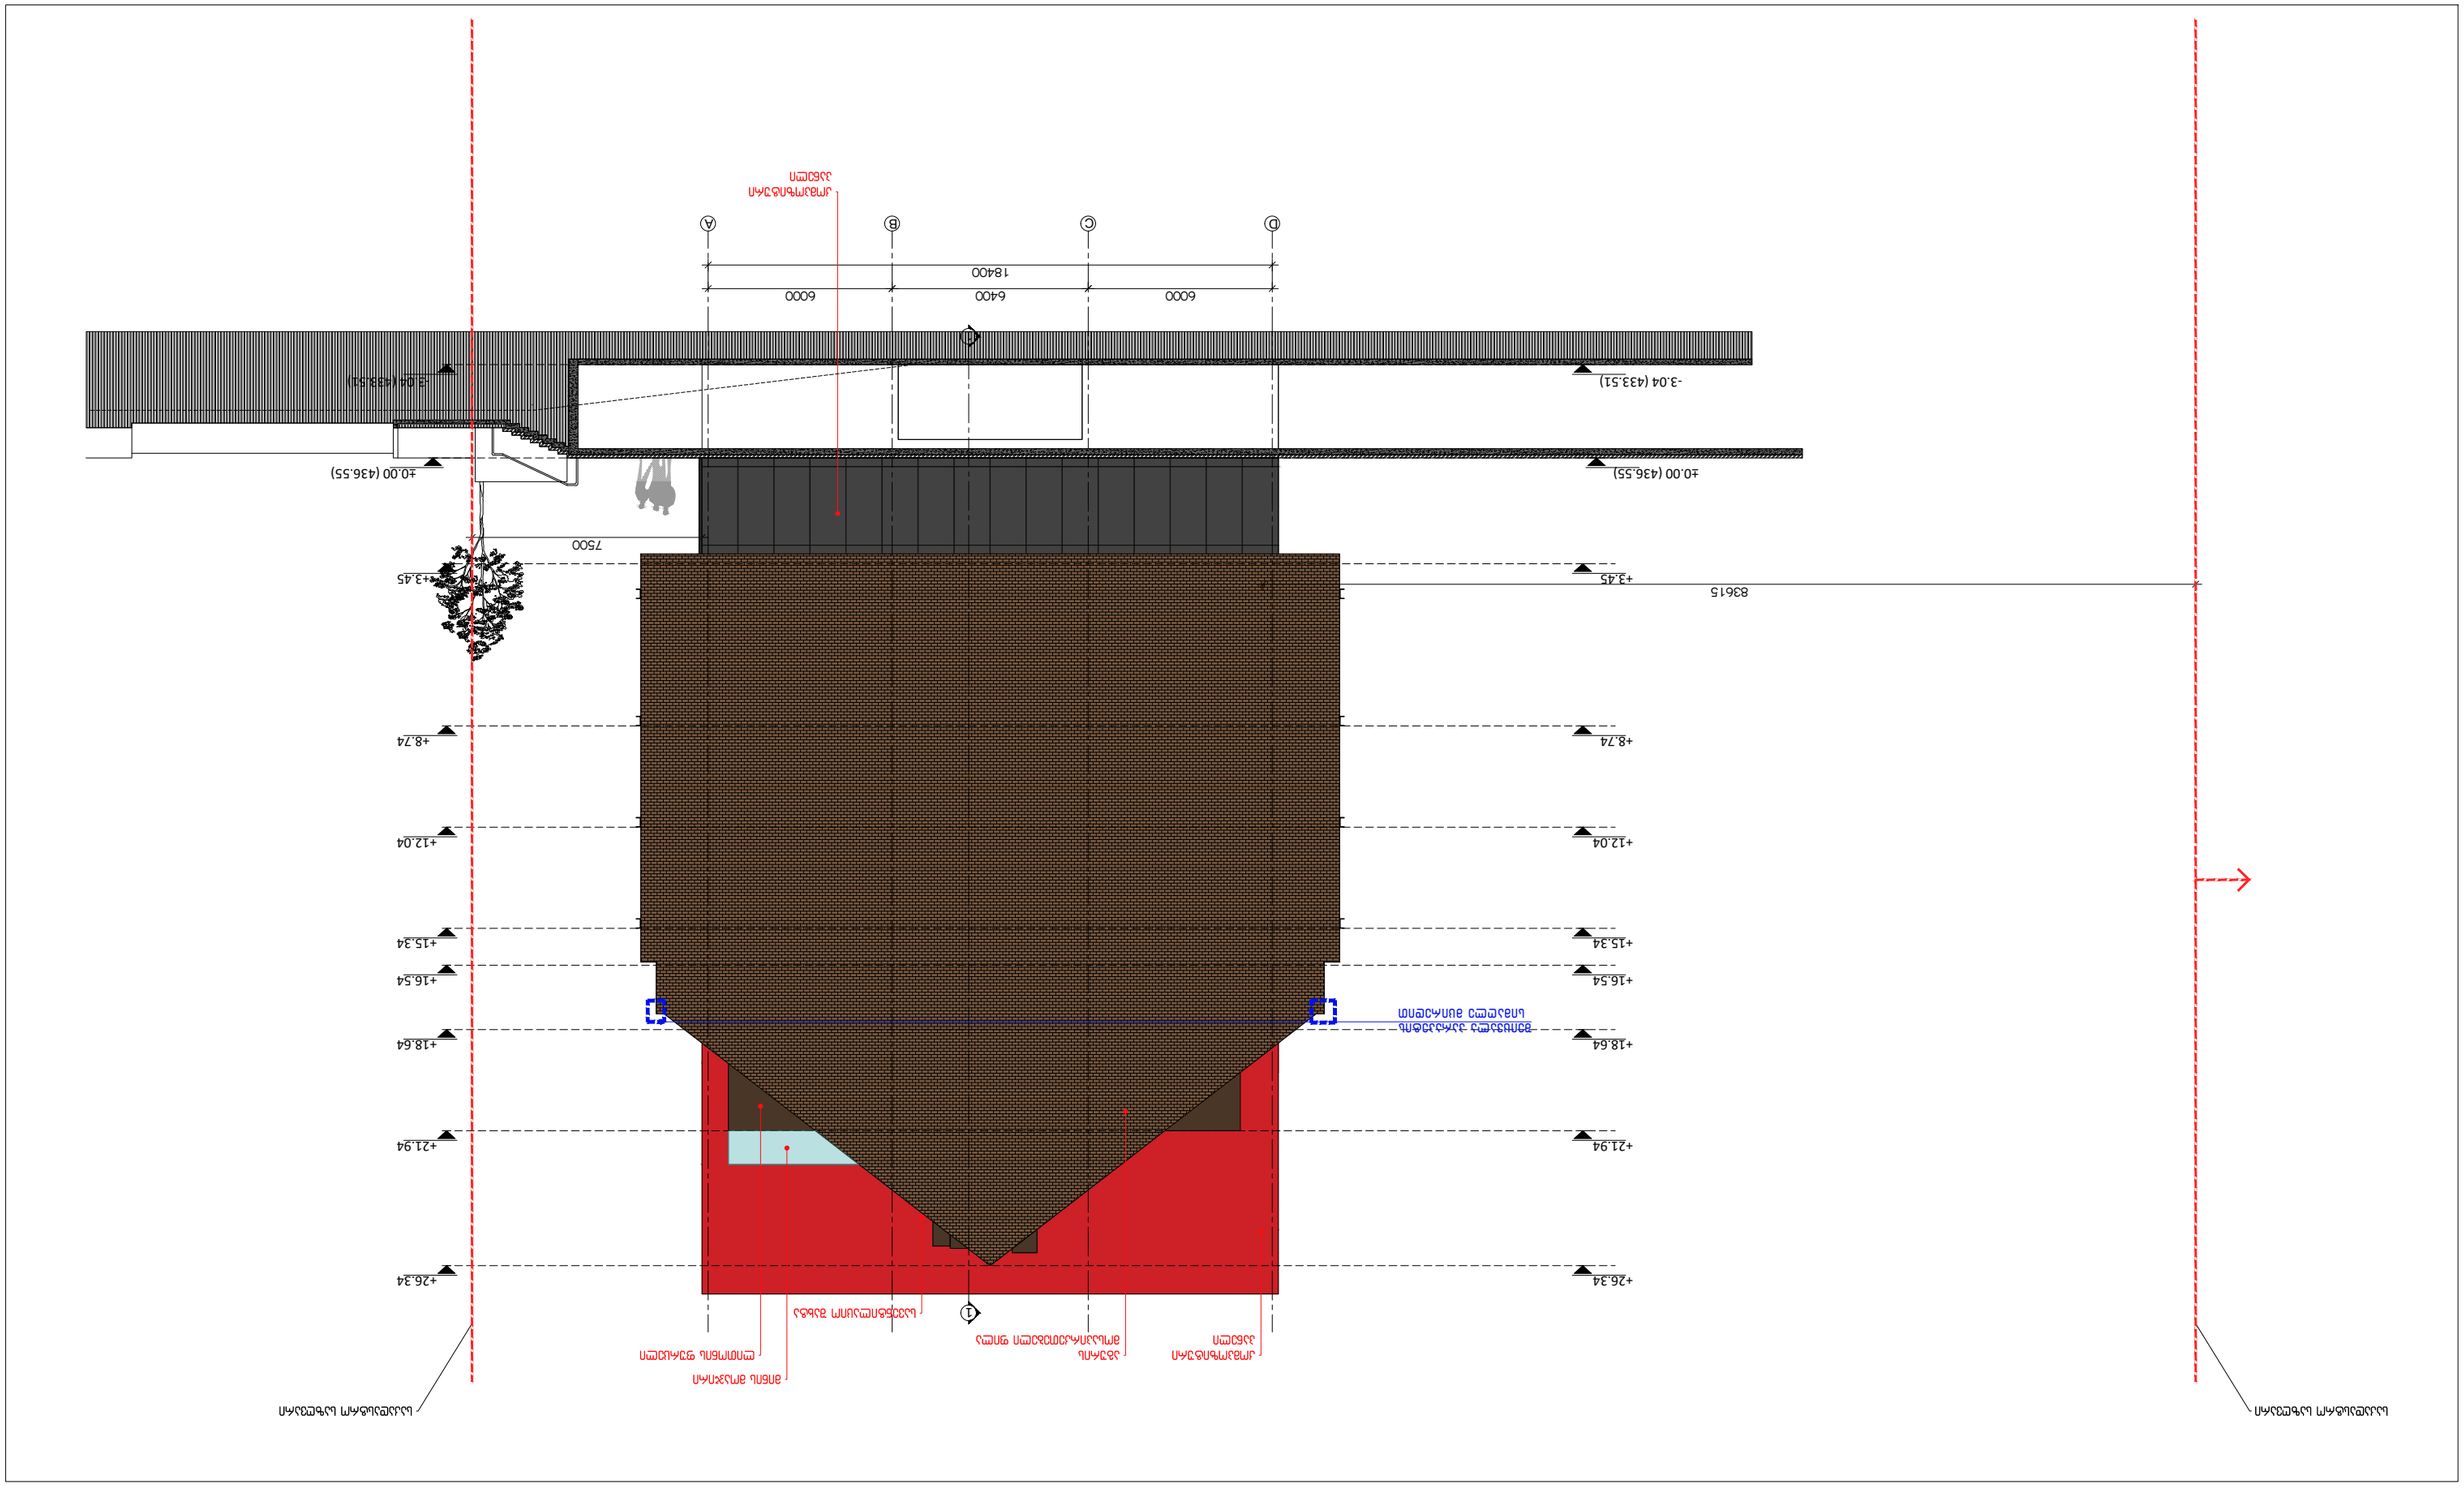
+3.45
+8.74
+12.04
+15.34
+16.54
+18.64
+21.94
+26.34
-3.04 (433.51)
±0.00 (436.55)
+3.45
+8.74
+12.04
+15.34
+16.54
+18.64
+21.94
+26.34
-3.04 (433.51)
±0.00 (436.55)
+3.45
6000
6400
6000
18400
7500
83615
7500
A
B
C
D
1
1

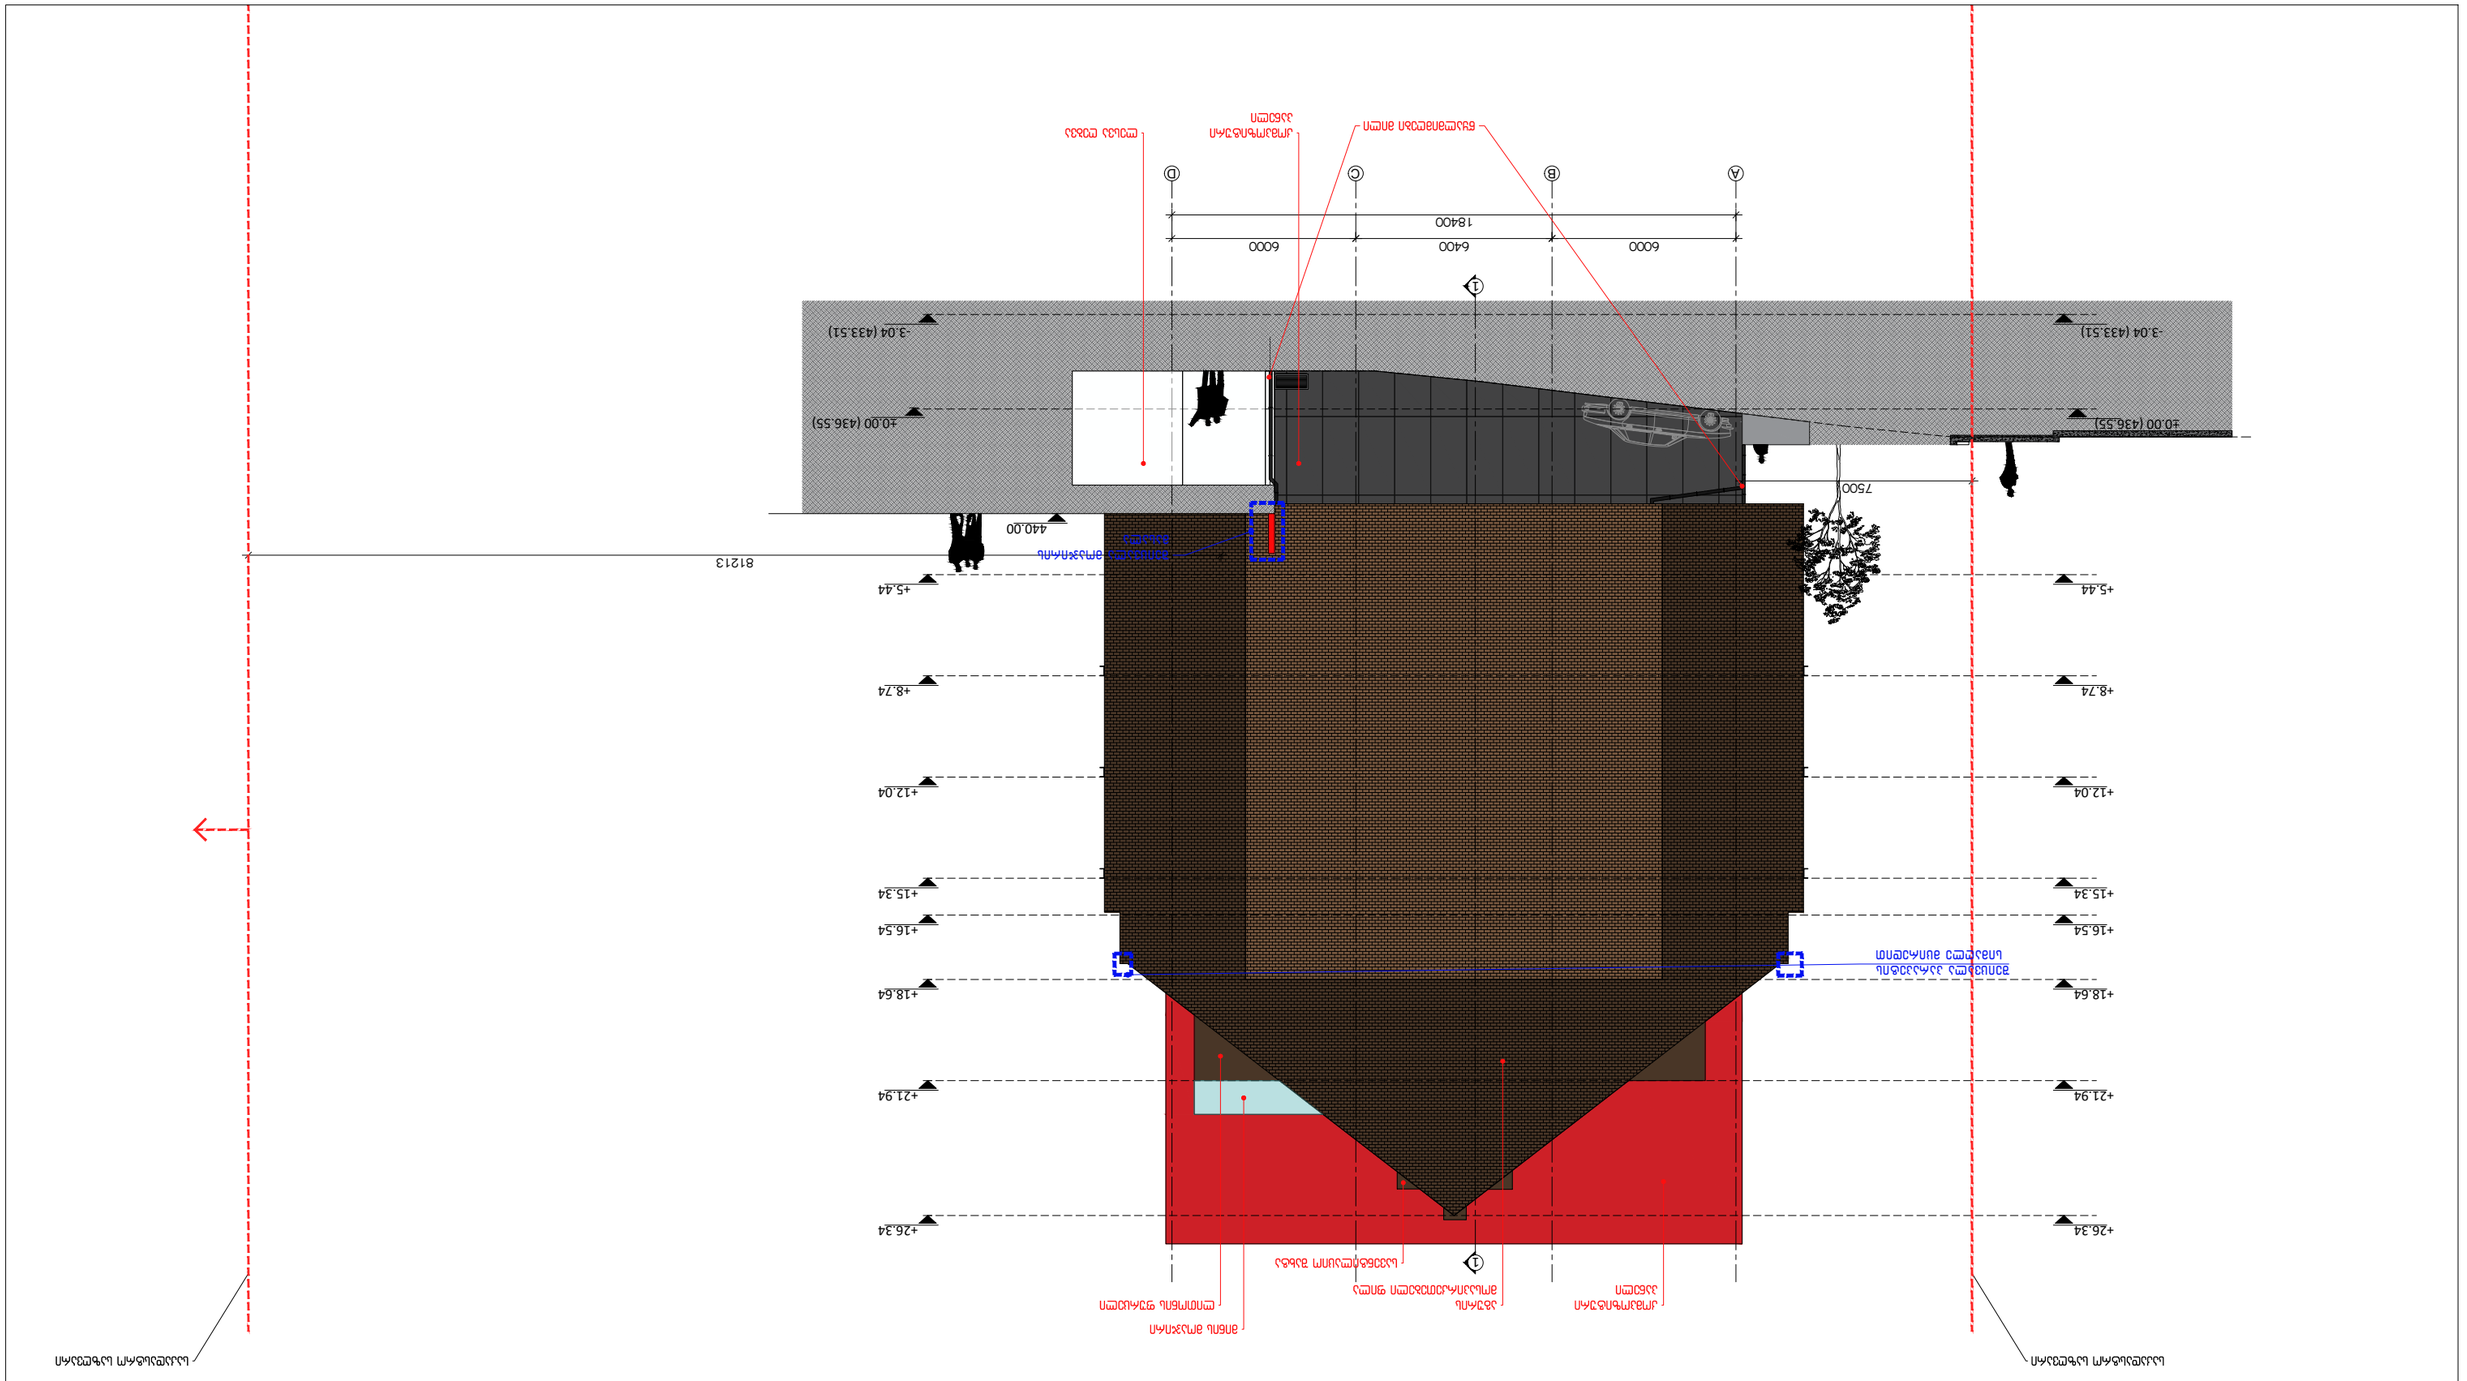
+5.44
+8.74
+12.04
+15.34
+16.54
+18.64
+21.94
+26.34
-3.04 (433.51)
±0.00 (436.55)
440.00
750
6000
6400
6000
18400
A
B
C
D
1
1
812.13
