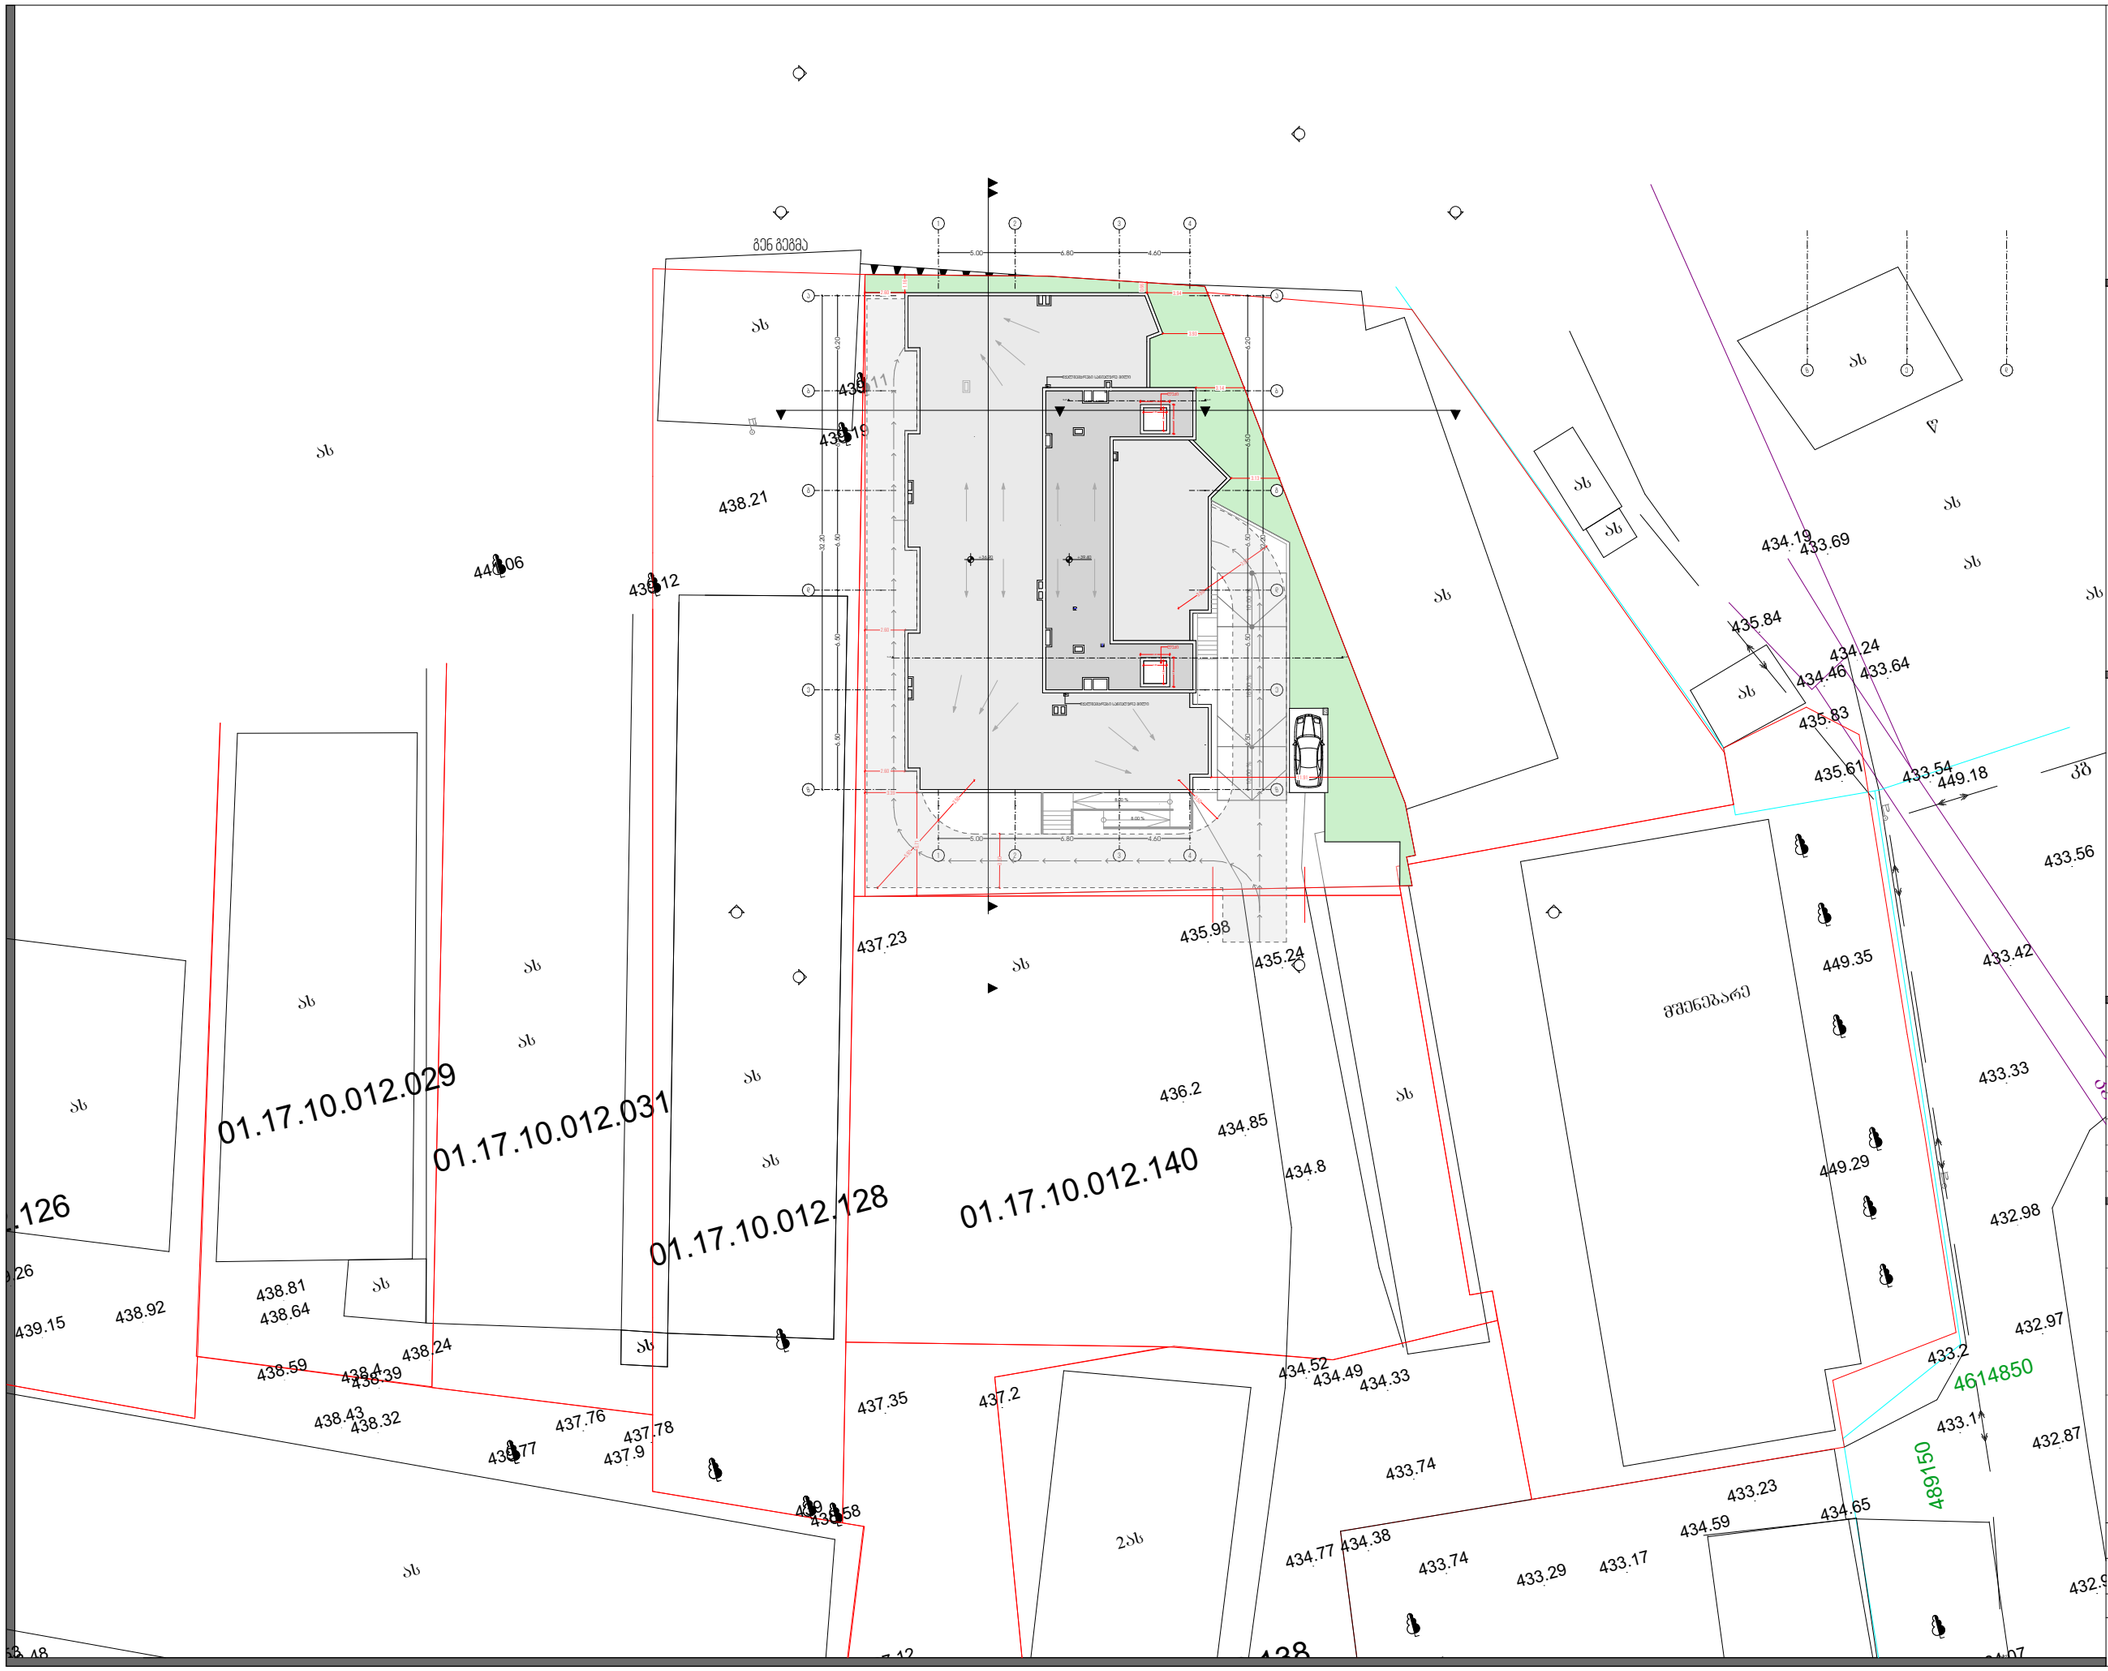

GSPublisherVersion 0.0.100.92

1 ღერძის ხაზი

ჭრილის ხაზი
მიწის ნაკვეთის საკადასტრო საზღვარი

კედლის ცეცხლმედეგობა (2საათიანი)

გასასვლელამდე მაქსიმალური მანძილი

გასასვლელის განათებული ნიშანი

მისაწვდომი სვლაგეზი

სახანძრო განგაშის ხელით სამართავი კოლოფი
ხელის ცეცხლმაქრი
სახანძრო მილდგარი (III კლასის სახანძრო
მილდგარი)

მასშტაბი
თარიღი
სტადია ფურცელი ფურცლები

მ.პ

პირობითი აღნიშვნები

ტექნიკურ ეკ. მაჩვენებელი

თანამდებობა გვარი ხელმოწერა
გენ. დირექტორი

ავტორი
თანაავტორი
დაამუშავა
შეამოწმა

ზ.მიქაშავიძე

დამკვეთი

პროექტი

ნახაზი

მისამართი :

აღმ. დირექტორი

მრავალბინიანი საცხოვრებელი სახლი

ქალაქი თბილისი კახეთის გზადკეცილი N44

თამაზი მახარაშვილი

ზ.მიქაშავიძე
კ.ურუშაძე
დ.გაგნიძე
გ.სარიშვილი
კ.ურუშაძე

as

as

as
as

as

as

as

437.9

438.4

438.53

438.48

437.78

437.76

438.24
438.39
438.43

438.59

438.81
438.92
439.15

439.26
438.64

438.32

10.012.126

01.17.10.012.140

01.17.10.012.128

01.17.10.012.031

01.17.10.012.029

449.18

2as

as

as

as

as

მშენებარე

as

as
as

as

კანალიზაცია

kg

w

449.35

449.29

as

as

as

as

as

as

4614850

489150

439

436.2

437.2

433.2

433.1

434.8

435.98

434.85

434.52

434.38

437.12

437.35

437.23

438.21

438.89

438.58

439.77

439.11

441.06
439.12

439.19

434.07

433.74

433.74

435.84

434.46

434.24

434.19

435.83

435.61

433.69

433.64

433.54

433.56

433.42

433.33

432.98

432.97

432.87

432.99

434.65
434.59

433.23

433.17
433.29

435.24

434.49

434.77

434.33

01.17.10.012.138

ზ ე დ

ა ა

გ გ

ბ ბ

4

4

3

3

2

2

10.00 % 10.00 % 16.00 %

S-41 S-41

S-40 S-40

6.50 6.50 6.50 6.50 6.20

5.00 6.80 4.60

6.50 6.50 6.50 6.50 6.20

5.00 6.80 4.60

+36.90 +39.40

1.50

1.51

1.90

1.91

1.50

1.51

1.90

1.91

32.20

32.20

5.92

3.50

3.50

6.71

3.39

2.60

2.60

1.16
0.66

3.94
3.93

3.13

წყალშემკრები სანიაღვრე მილი

წყალშემკრები სანიაღვრე მილი

ლუქი

ლუქი

8.00 %
8.00 %

ე ე

ზ ზ

დ დ

1

1

3.50

3.50

3.50

2.60

3.14

11.91

გენგეგმა

22

გენგეგმა

1:500

შ.პ.ს. " რეესტრი "
ქ. თბილისი, მტკვრის ქუჩა №6
TEL. 230-55-00 579 78-80-80

ქ. თბილისი ისანის რაიონში კახეთის გზატკეცილი №44 შპს "მადანი"-ს ს/კ 406035455 საკუთრებაში რეგისტრირებული 2025 კვ.მ არასასოფლო-სამეურნეო დანიშნულების მიწის ნაკვეთის (ტოპოგრაფიული) გ ე გ მ ა

სიტუაციური სქემა
მ. 1 : 10 000

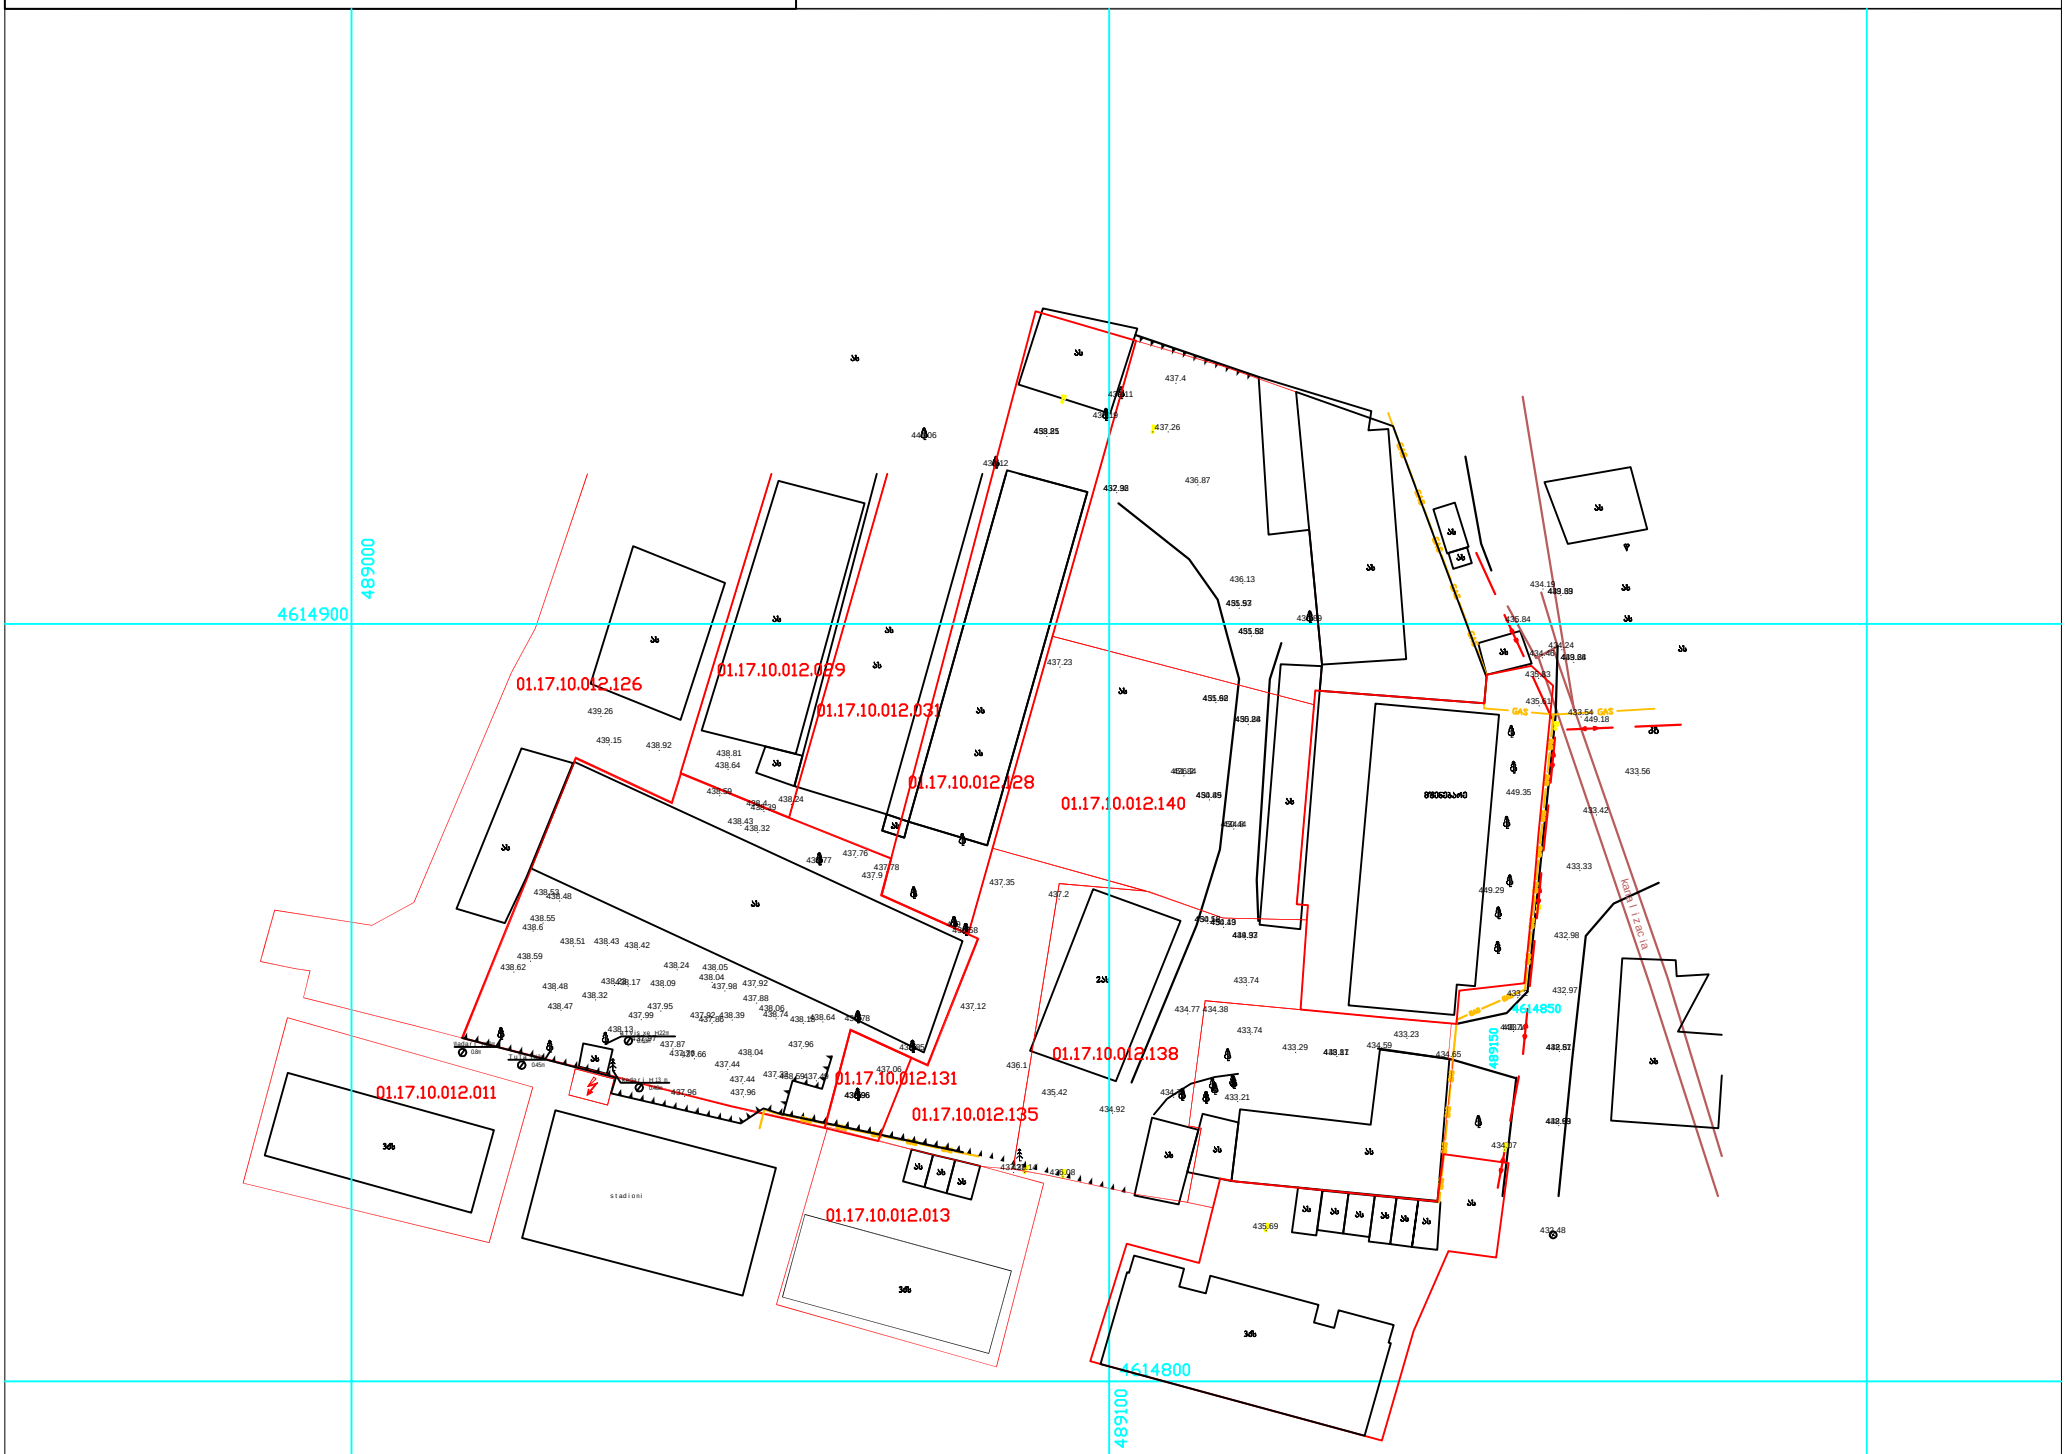

პირობითი აღნიშვნები

ფს	საცხ. ობიექტის სახლი	ფარდული	UTM (საერთაშორისო) სისტემის კოორდ.
ას	საცხოვრებლის სახლი	მშენებარე შენობა	აზიმუთის სისტემის საშუალო კოორდ.
	ხის ღობე	ბენზოგასამართი	
	ღობე		
	ქვის კედელი	ფლატე	რკინიგზა
	კედელი	რეზერვუარი	წყალგაყვანილობა
	ელ. გადამცემი ხაზი		კანალიზაცია
	ტრანსფორმატორი	ბარე განათება	სანიაღვრე
	ხიდი		კაშხირგაბმულობა
	ხეები	სამეთვალყურეო ჭები	

გაზი			
ელ. ძაბვა			
გათბობა			
დრენაჟი			

შპს „ რეესტრი “

დირექტორი		ა ბექაური
შემსრულებელი		ა ბექაური
მ. 1: 1000		გაიცა: 06.06.2017

მის. თბილისი, მტკვრის ქუჩა №6 ტ-230-55-00 579 78 80 80