მიწის ნაკვეთის ტოპოგრაფიული გეგმა

New Point

1) ქალაქი თბილისი, ალექსანდრე წურწუმიას ქუჩა №12 (ს/კ: 01.17.01.076.005); ფართობი: 4236 კვ.მ;
2) ქალაქი თბილისი, ალექსანდრე წურწუმიას ქუჩა №10 (ს/კ: 01.17.01.076.006); ფართობი: 373 კვ.მ;
შპს „მოედანი"-ს (ს/ნ: 405292106) საკუთრებაში არსებული არასასოფლო-სამეურნეო დანიშნულების მიწის ნაკვეთების და მათი მიმდებარე ტერიტორიის ტოპოგრაფიული გეგმა

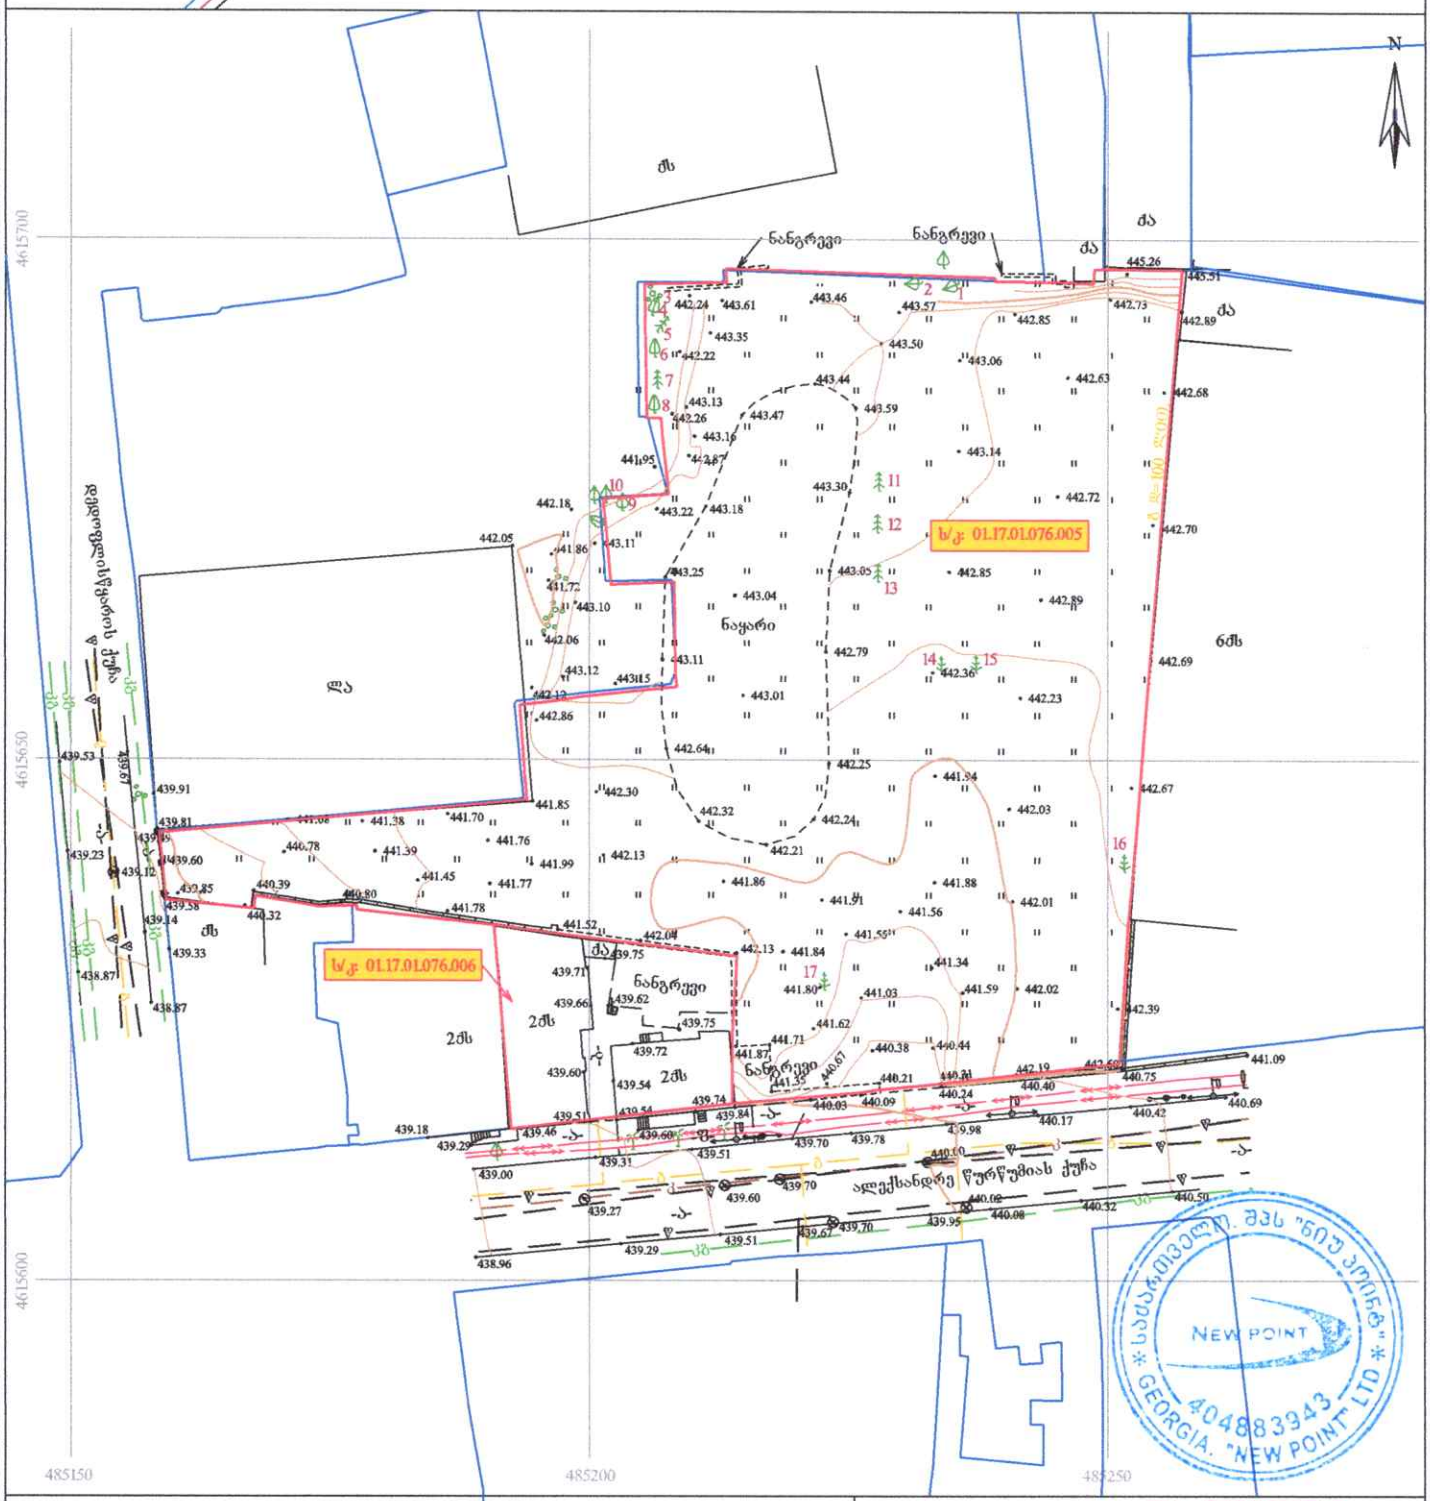

პირობითი აღნიშვნები

WGS 1984-ის კოორდინატთა სისტემის UTM პროექცია

ქს — საცხოვრებელი შენობა	ფოთლოვანი ხე	ხის ღობე	წყალგაყვანილობა
ქა — არასაცხოვრებელი შენობა	ხილკენკროვანი ხე	ღობე	გაზი
	წიწვოვანი ხე	ლითონის ღობე	
	პალმა	ქვის კედელი	კანალიზაცია
მშენებარე შენობა	ბუჩქი/ მახიური ბუჩქი	კედელი	სანიაღვრე
ნანგრევი	ვაზი	ფლატე	კავშირგაბმულობა
ფარდული	გარე განათება	რკინიგზა	ელ. ქსელები
		საჰეთვალყურეო ჭები	გათბობა
		ელ. გადამცემი ხაზი	

შენიშვნა: 1) გეგმაზე დატანილია საჯარო რეესტრში რეგისტრირებული ნაკვეთის საზღვრები
2) ვინადან გეგმაზე დატანილია მხოლოდ რეგისტრირებული მიწისქვეშა კომუნიკაციები მათი მდებარეობების დაზუსტება მოხდეს ყველა კომუნიკაციის წარმომადგენლებთან

შპს „ნიუ პოინტ"
საქართველო, თბილისი, შეკალობლიშვილის ქუჩა №3, 1 სართული, ოფისი №3; ს/ნ: 404883943
New Point
www. newpoint.ge info@newpoint.ge
ტელ: / tel: +995 32 2945808; მობ: / cell phone: +995 557 704433;
Ltd „NewPoint"
office N3, floor N1, 3 mgaloblishvili str.
Tbilisi, Georgia ID: 404883943

დირექტორი:		გ. კირკიტაძე
აზომა:		ვ. ვირსალაძე
დახაზა:		ვ. ვირსალაძე
მაშტაბი: 1:500	ფორმატი: A3	18/04/2024 წ.