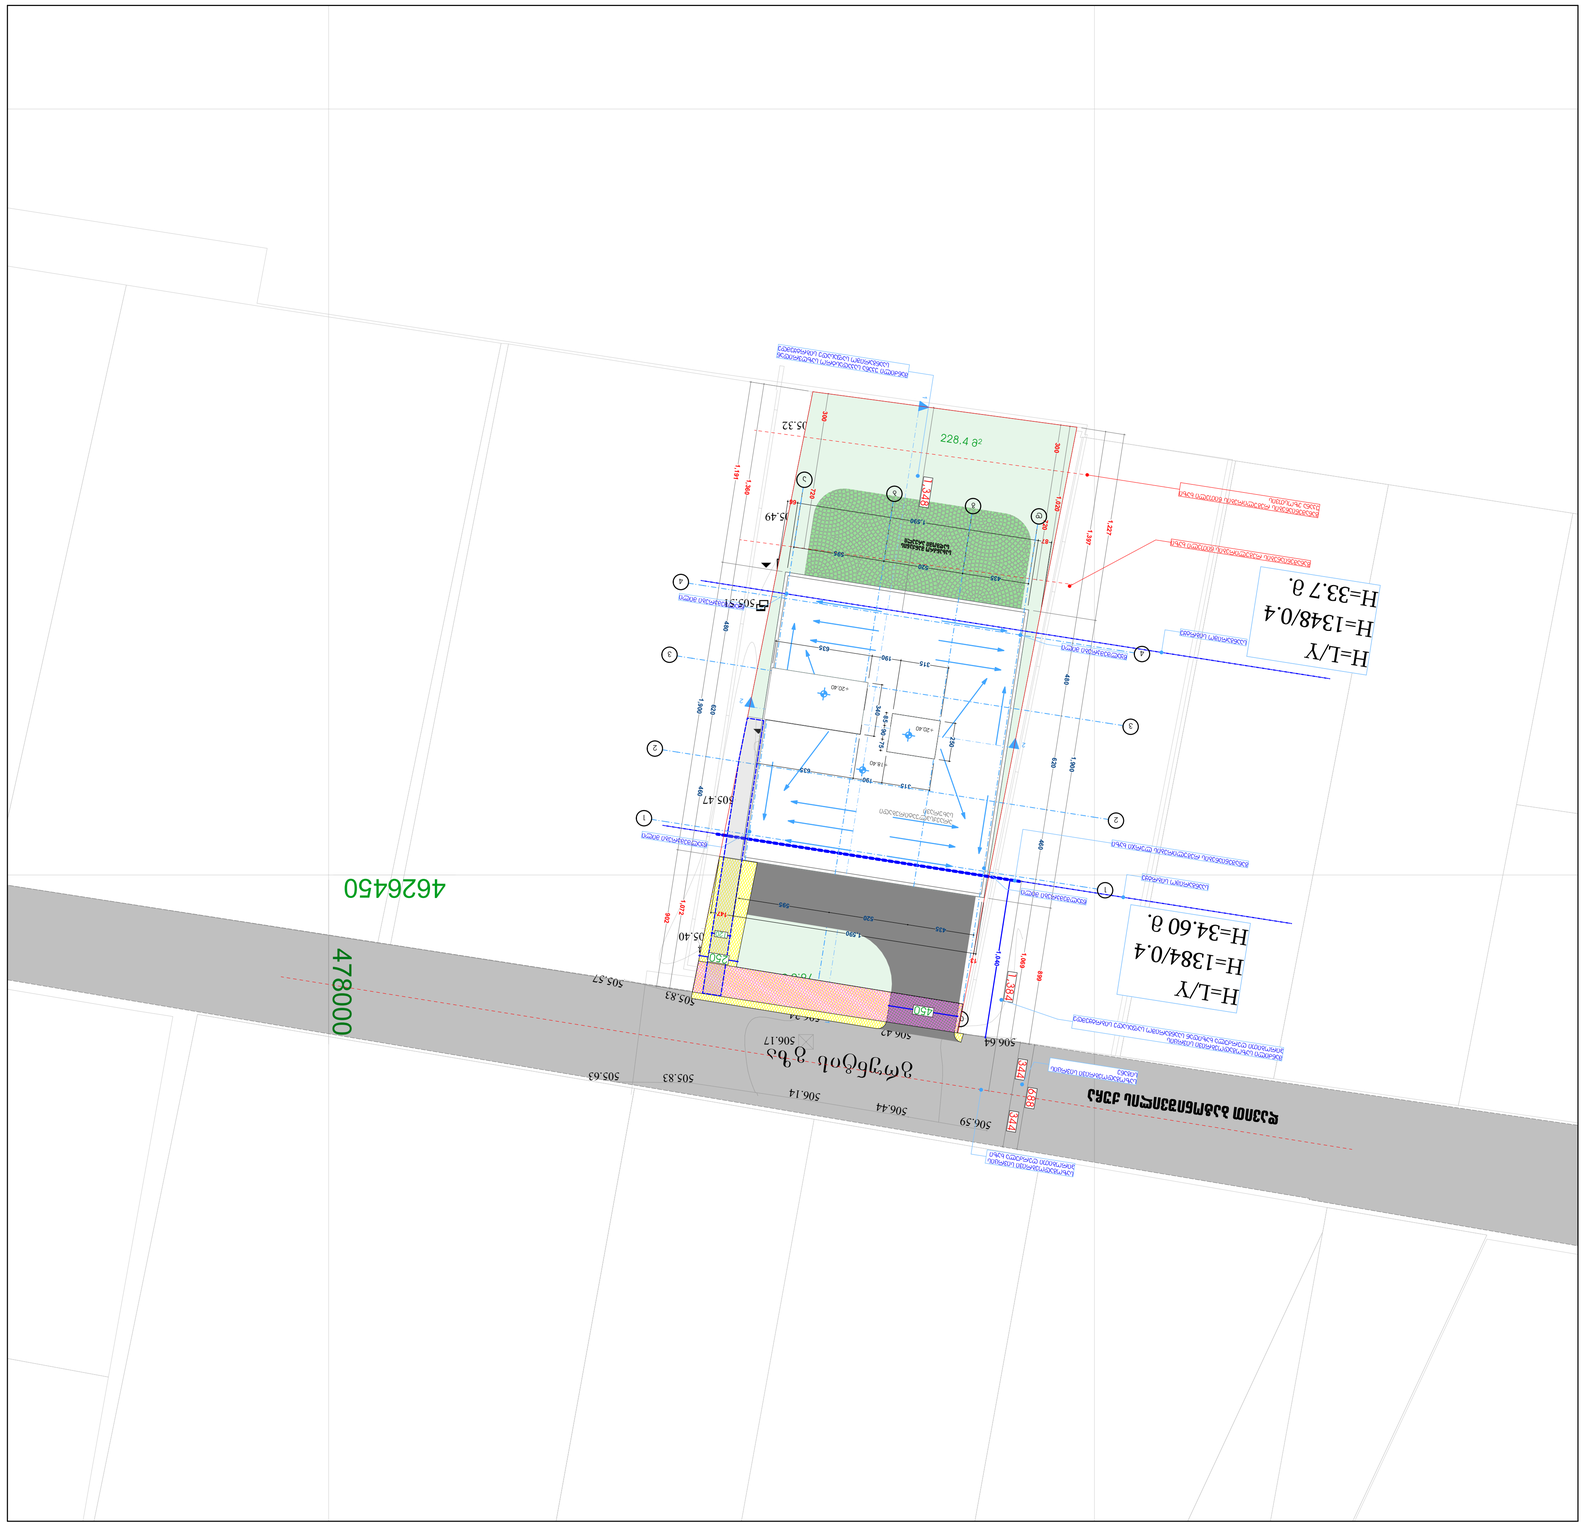
4626450
478000
H=L/Y
H=1348/0.4
H=33.7 მ.
H=L/Y
H=1384/0.4
H=34.60 მ.
228.4 მ²
505.57
505.83
506.14
506.44
506.59
506.64
506.47
505.40
505.49
505.32
505.51
505.83
506.17
506.34
506.47

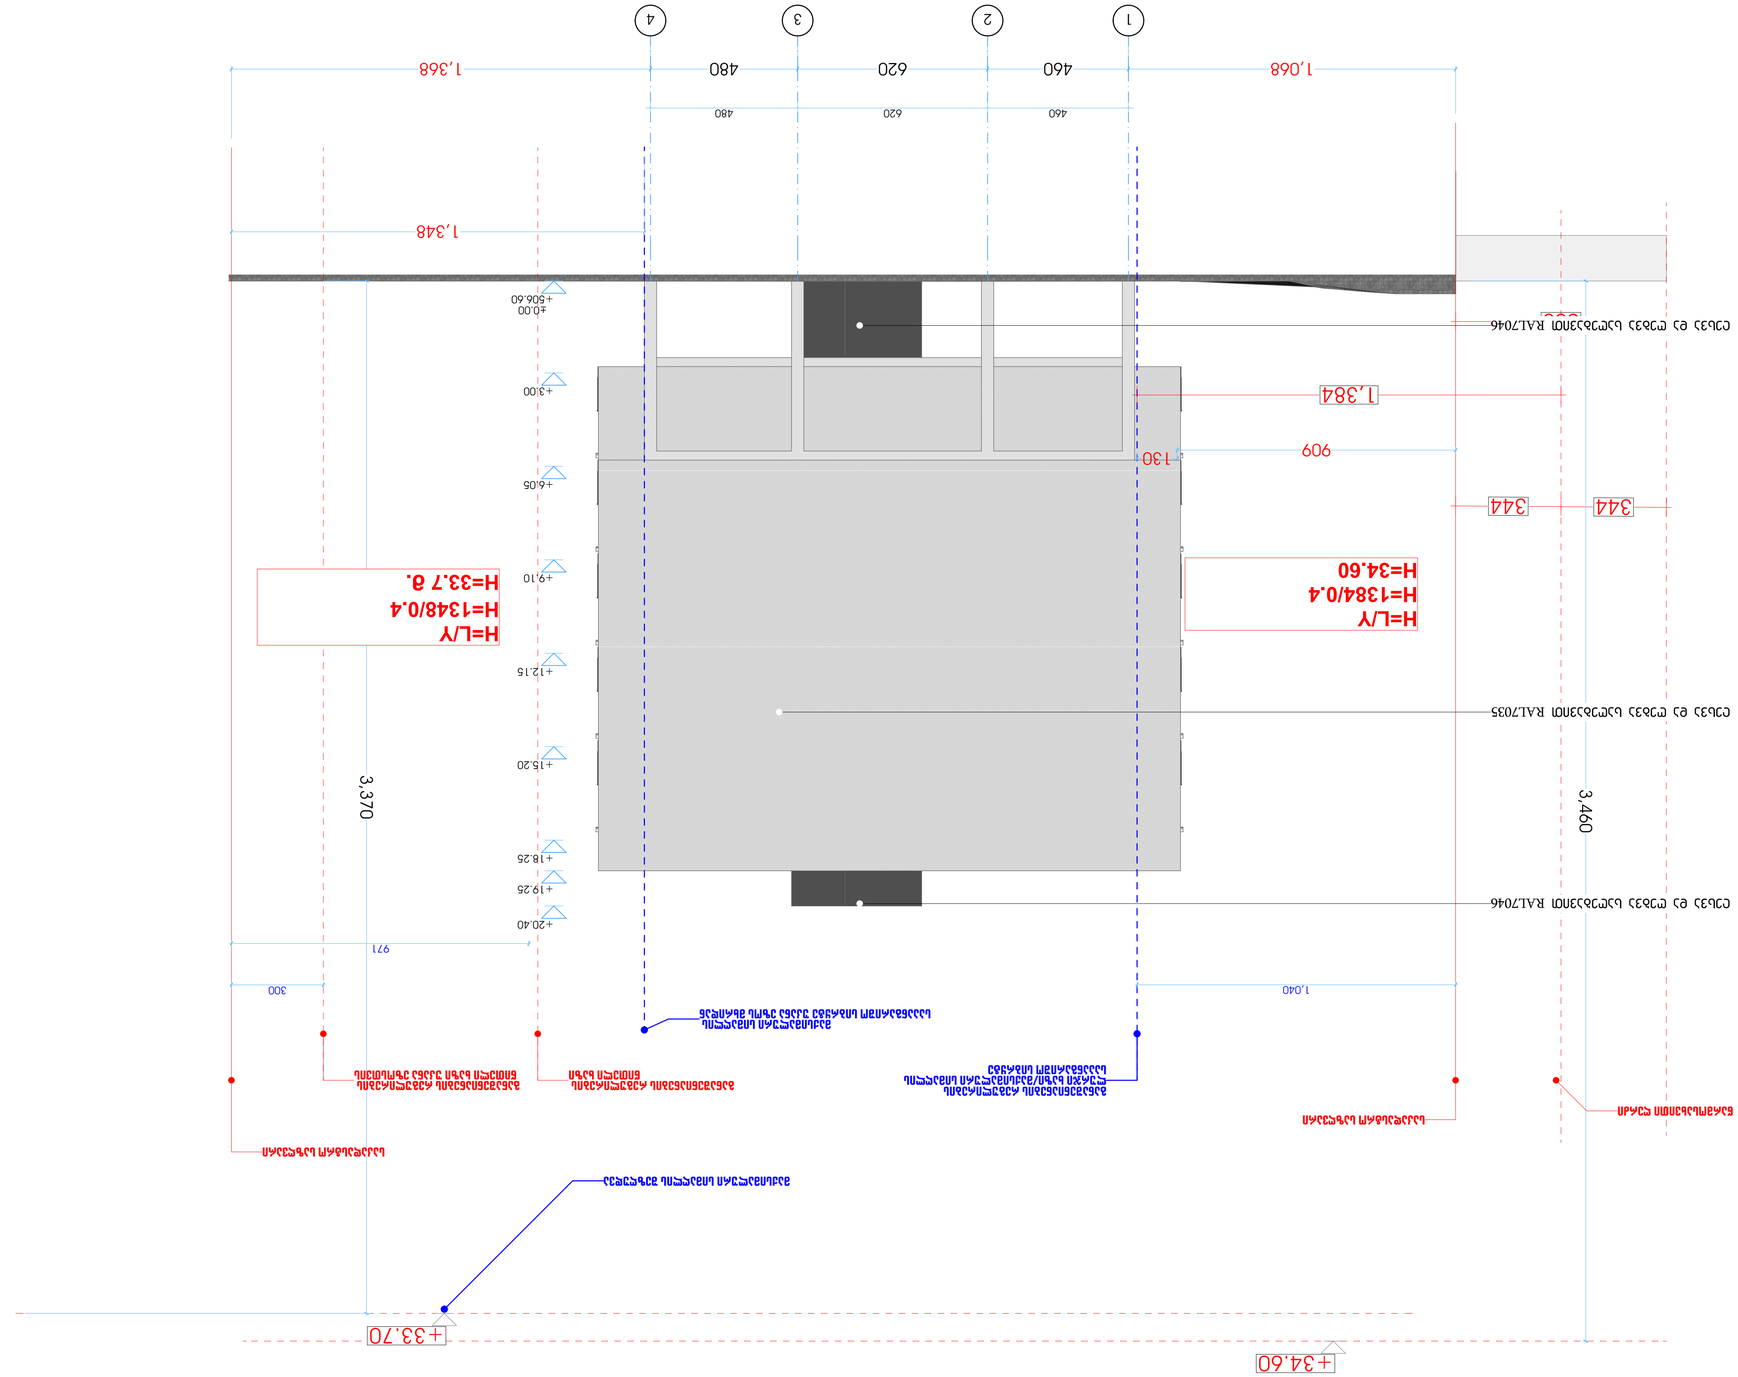



