












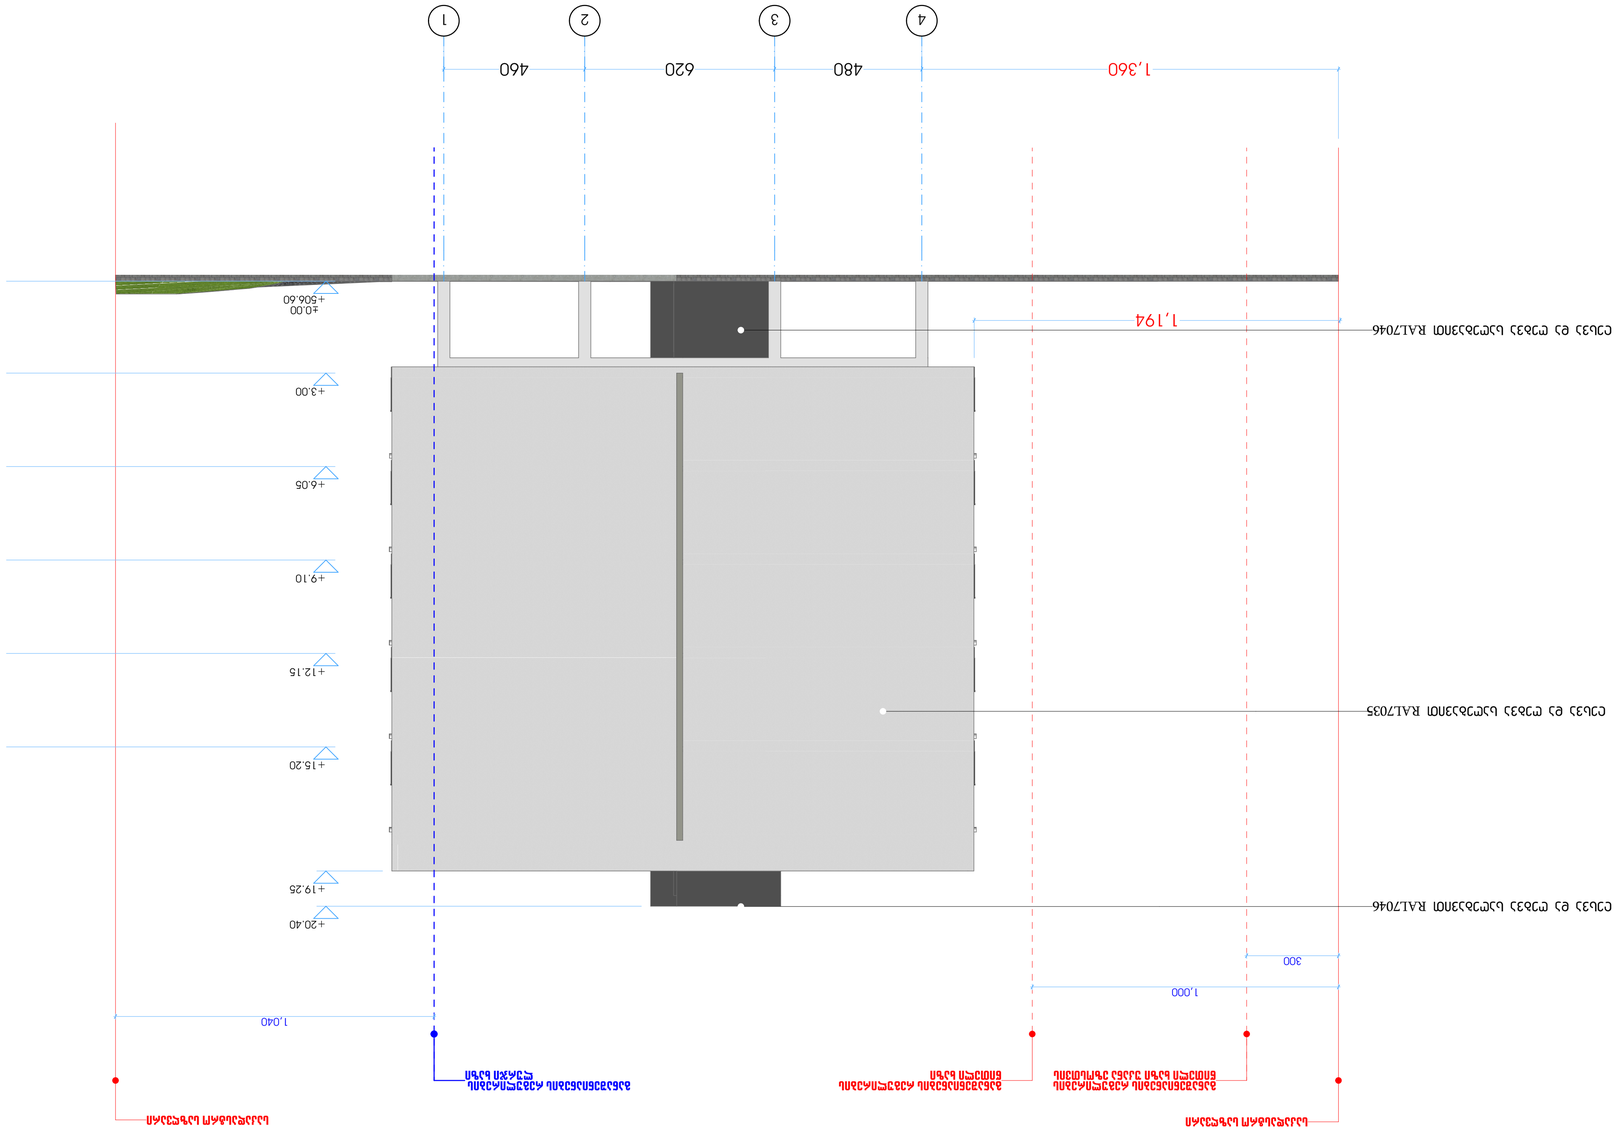
1,360
480
620
460
1
2
3
4
+0.00
+506.60
+3.00
+6.05
+9.10
+12.15
+15.20
+19.25
+20.40
1,040
1,000
300
1,194



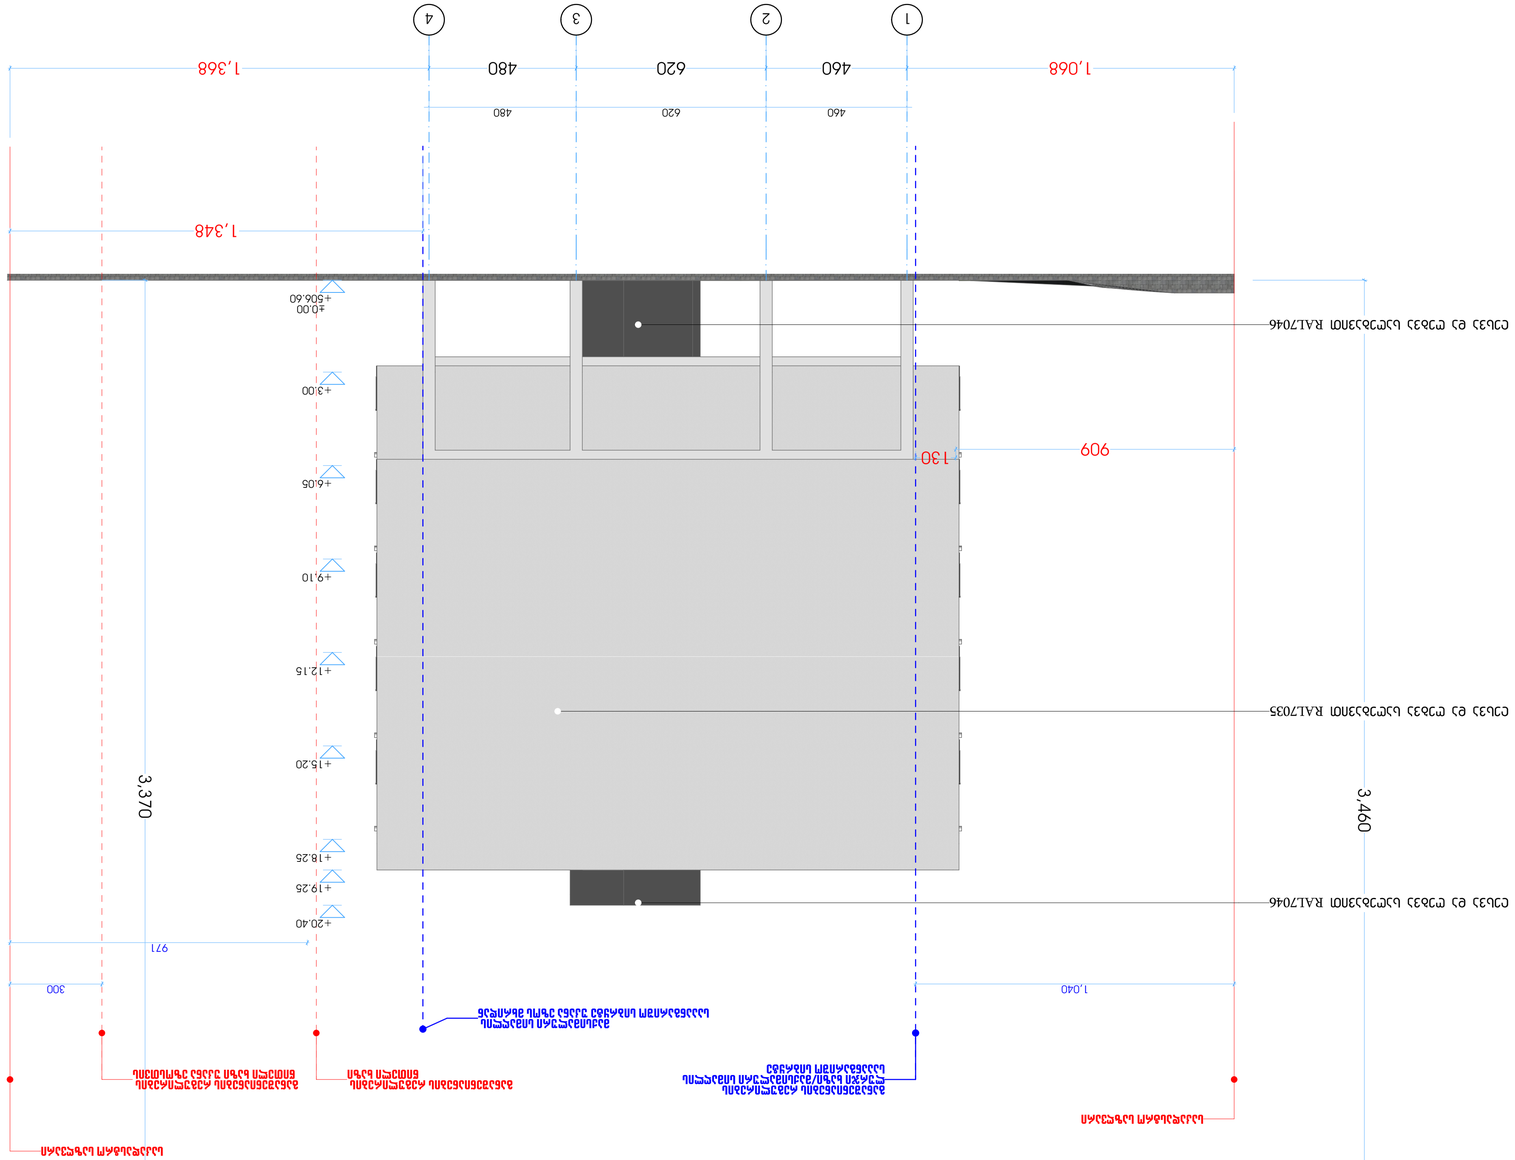

ფურცლის დასახელება	ტიპური #	პროექტის #	ფურცლის #
			A-1

ზომების ცხრილი

პროექტის ეტაპი

ტექნიკური პირობების ნომერი

ტექნიკური პირობების ვადა

ტექნიკური პირობების ავტორ

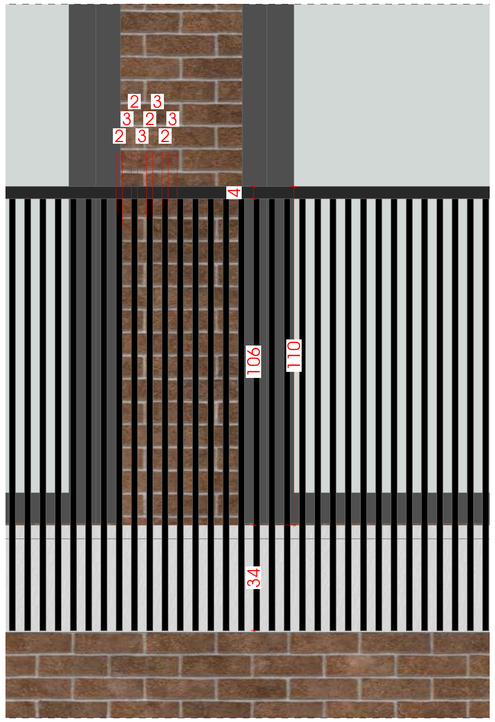

მოაჯირი 1:10

გარე სივრცესთან შეხებაში მყოფი კედელი

საფასადე კედელი (აგურით მოპირკეთებული)

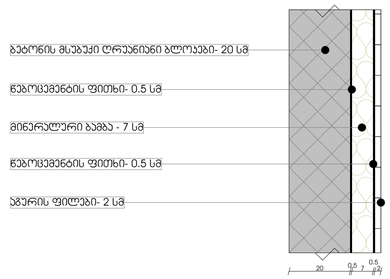

საფასადე კედელი (ცემენტის ფითხით მოპირკეთებული)

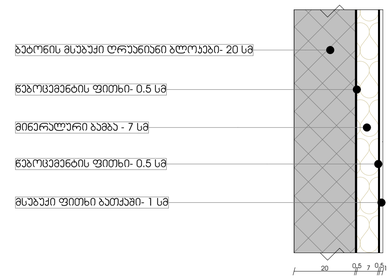

ფორმატი	დაჯგუფება #	პროექტი #	ფაილის სახელი
A-1			

პიქტოგრამული აღნიშვნები

საკადასტრო საზღვარი

წყლის გადასვლის მიმართულება

საერთო ოთახი

საძინებელი ოთახი

სანიტარული კვანძი

შენიშვნები

1.ნახაზზე ყველა ცვლილება მშენებლობისას შეთანხმებული უნდა იყოს პროექტის ავტორთან
2.ფასადის პროექტირებით ავტომატურად უძღვება ნინა ვეხიანტი
3.პან-ფენარის და ვიტრაჟების სპეციფიკაცია იხ. პროექტის შესაბამის ნაწილში

სიტუაციური სქემა



პროექტი: მრავალბინიანი სასტუმროსებელი სახლის პროექტირება

მისამართი: ქ. თბილისი, სოფელი დიღომი, დავით ბატონიშვილის ქუჩა N18[3]

საკადასტრო კოდი: 01.72.14.042.330

თანამდებობა	ბეჭდი	ხელმოწერა
დირექტორი		
მთ.პროექტორი	ლ.ჭყონდე	
თანაავტორი	ლ.ჯიქია მ.ჯინჭარაძე	
დამეშვე	ლ.ჭყონდე	
	ლ.ჯიქია	

დამყვეთი:

ბაღი შანთაძე

არქიტექტორი ნანილი

მასშტაბი	1:100	თარიღი	2023

ბლოკი			
ნახაზი			
	ახალი მშენებლობა		
	#	პროექტ.	თარიღი
	1		
	2		
სტადია	ინდექსი		ფურცელი
საპროექტო ნახაზები			

3-1

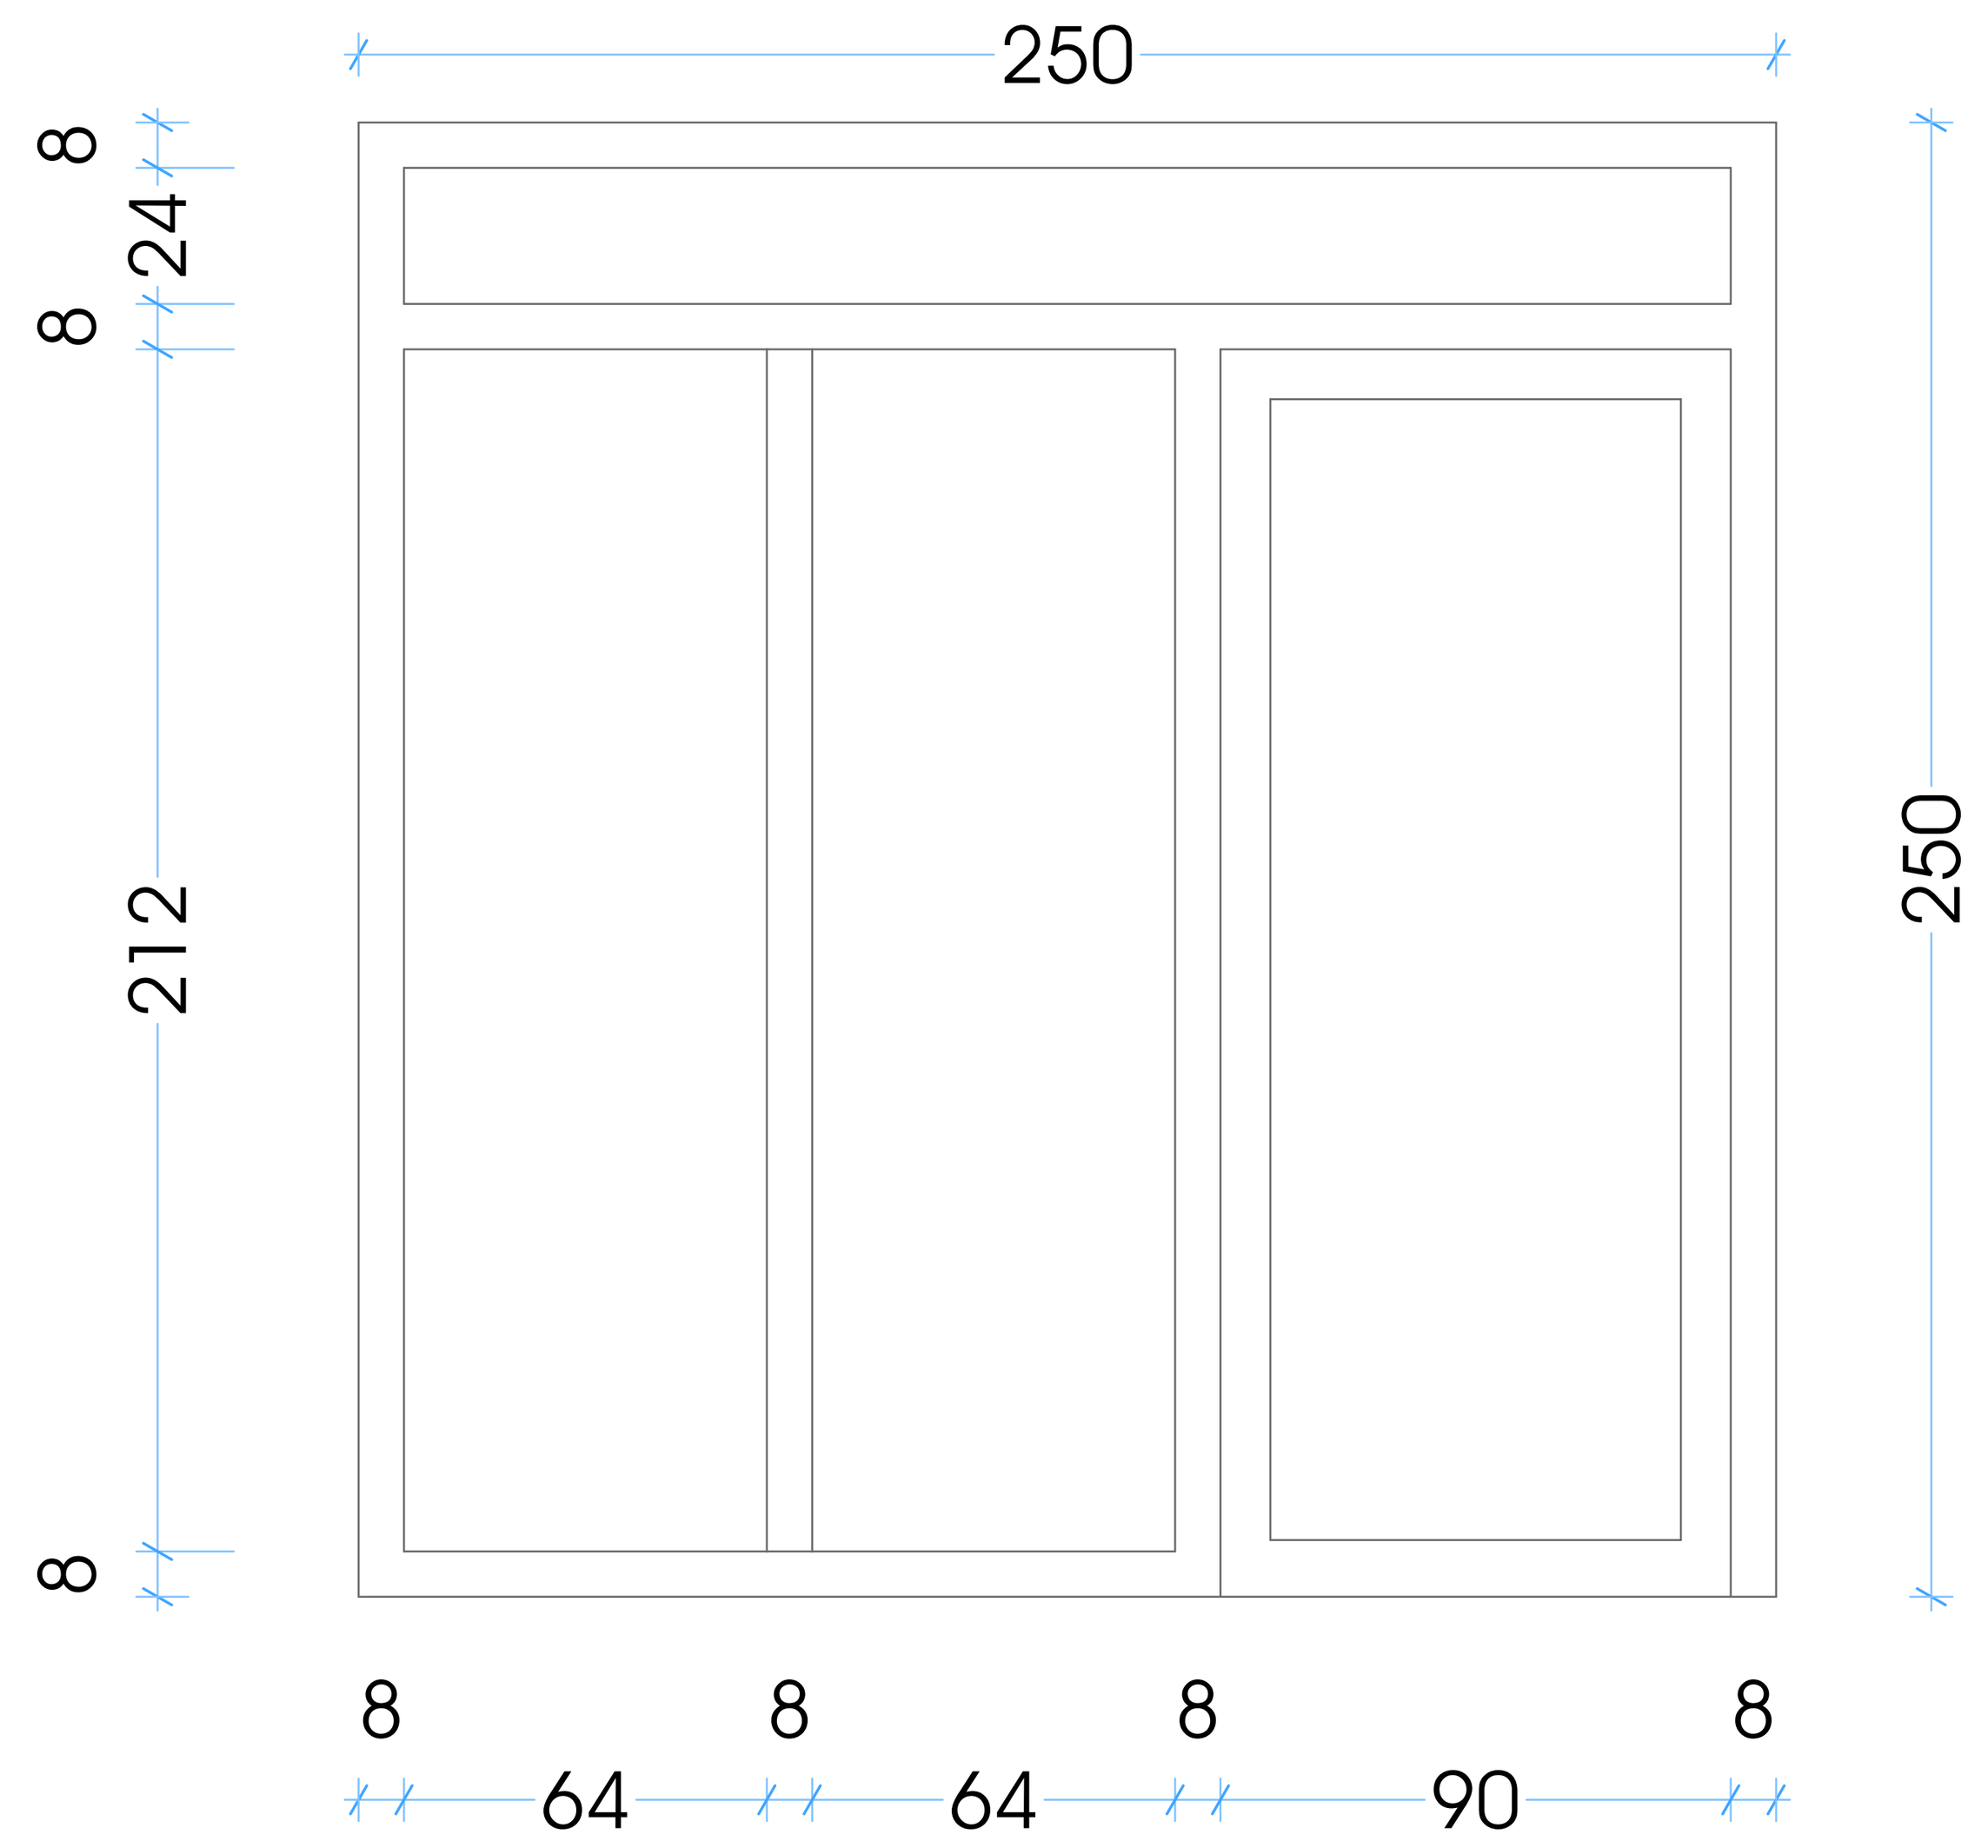

მასალა: მეტალოპლასტმასი

ფერი: ნაცრისფერი

3-2

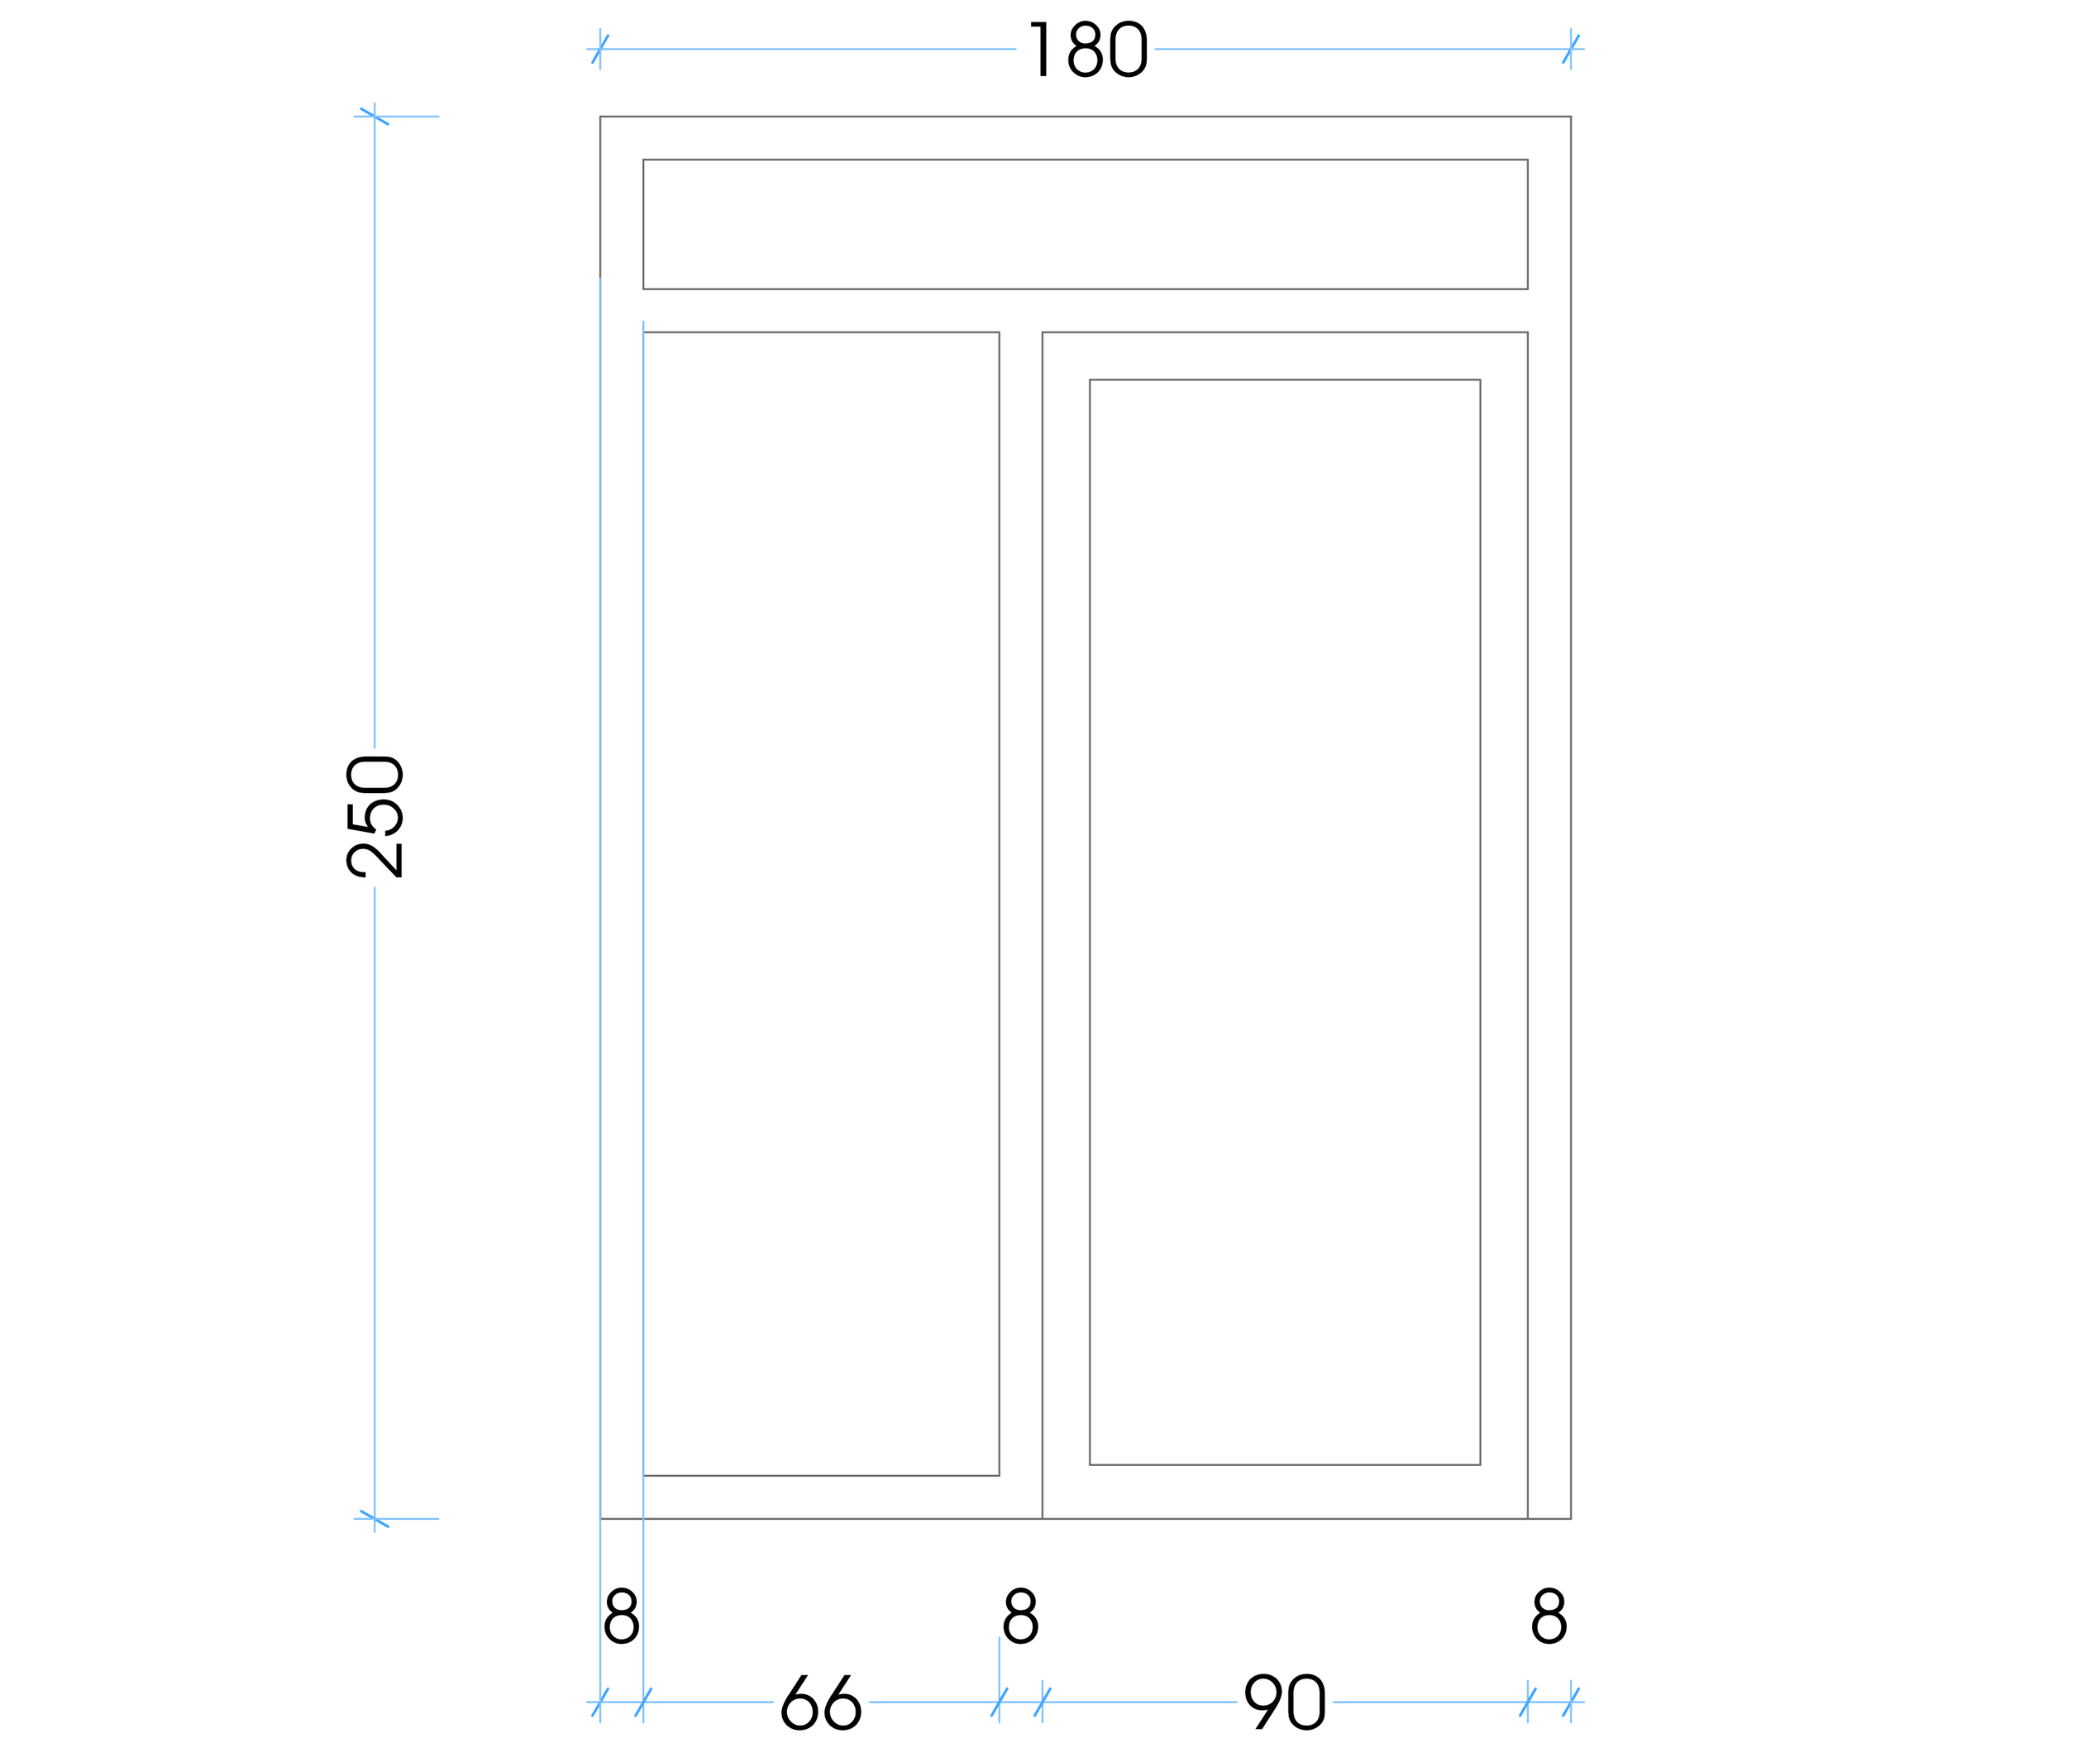

მასალა: მეტალოპლასტმასი

ფერი: ნაცრისფერი

3-3

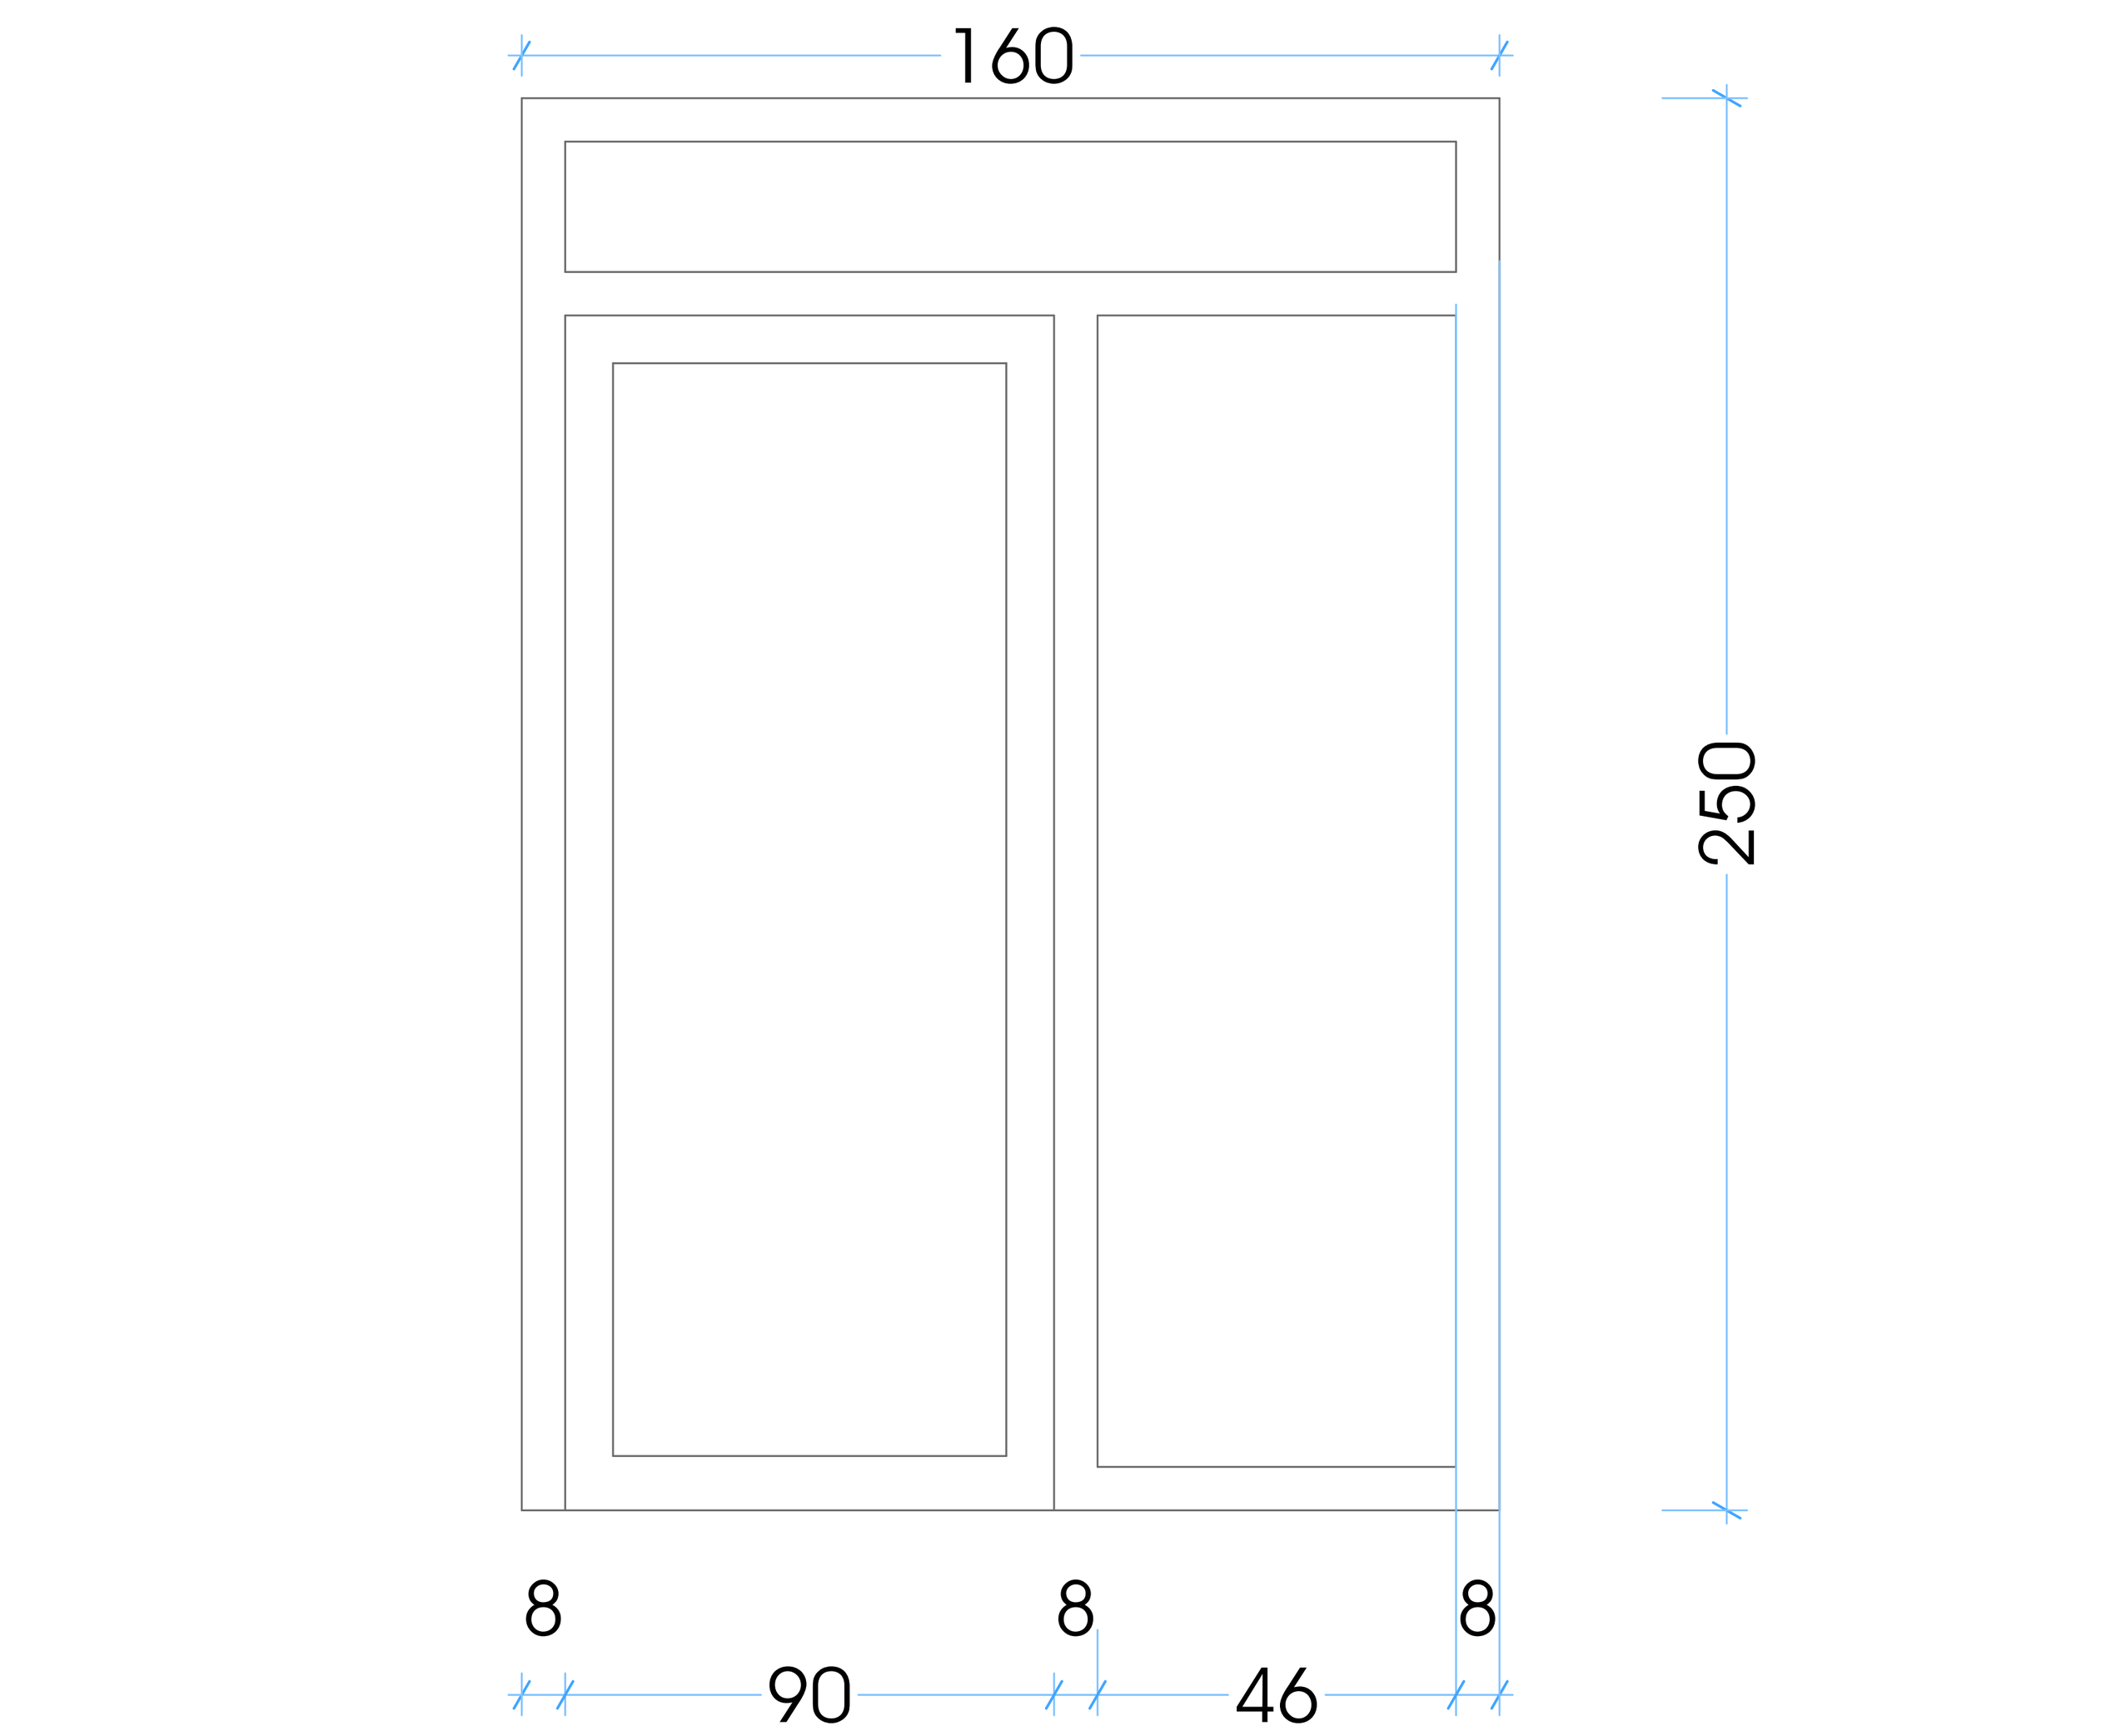

მასალა: მეტალოპლასტმასი

ფერი: ნაცრისფერი

3-4

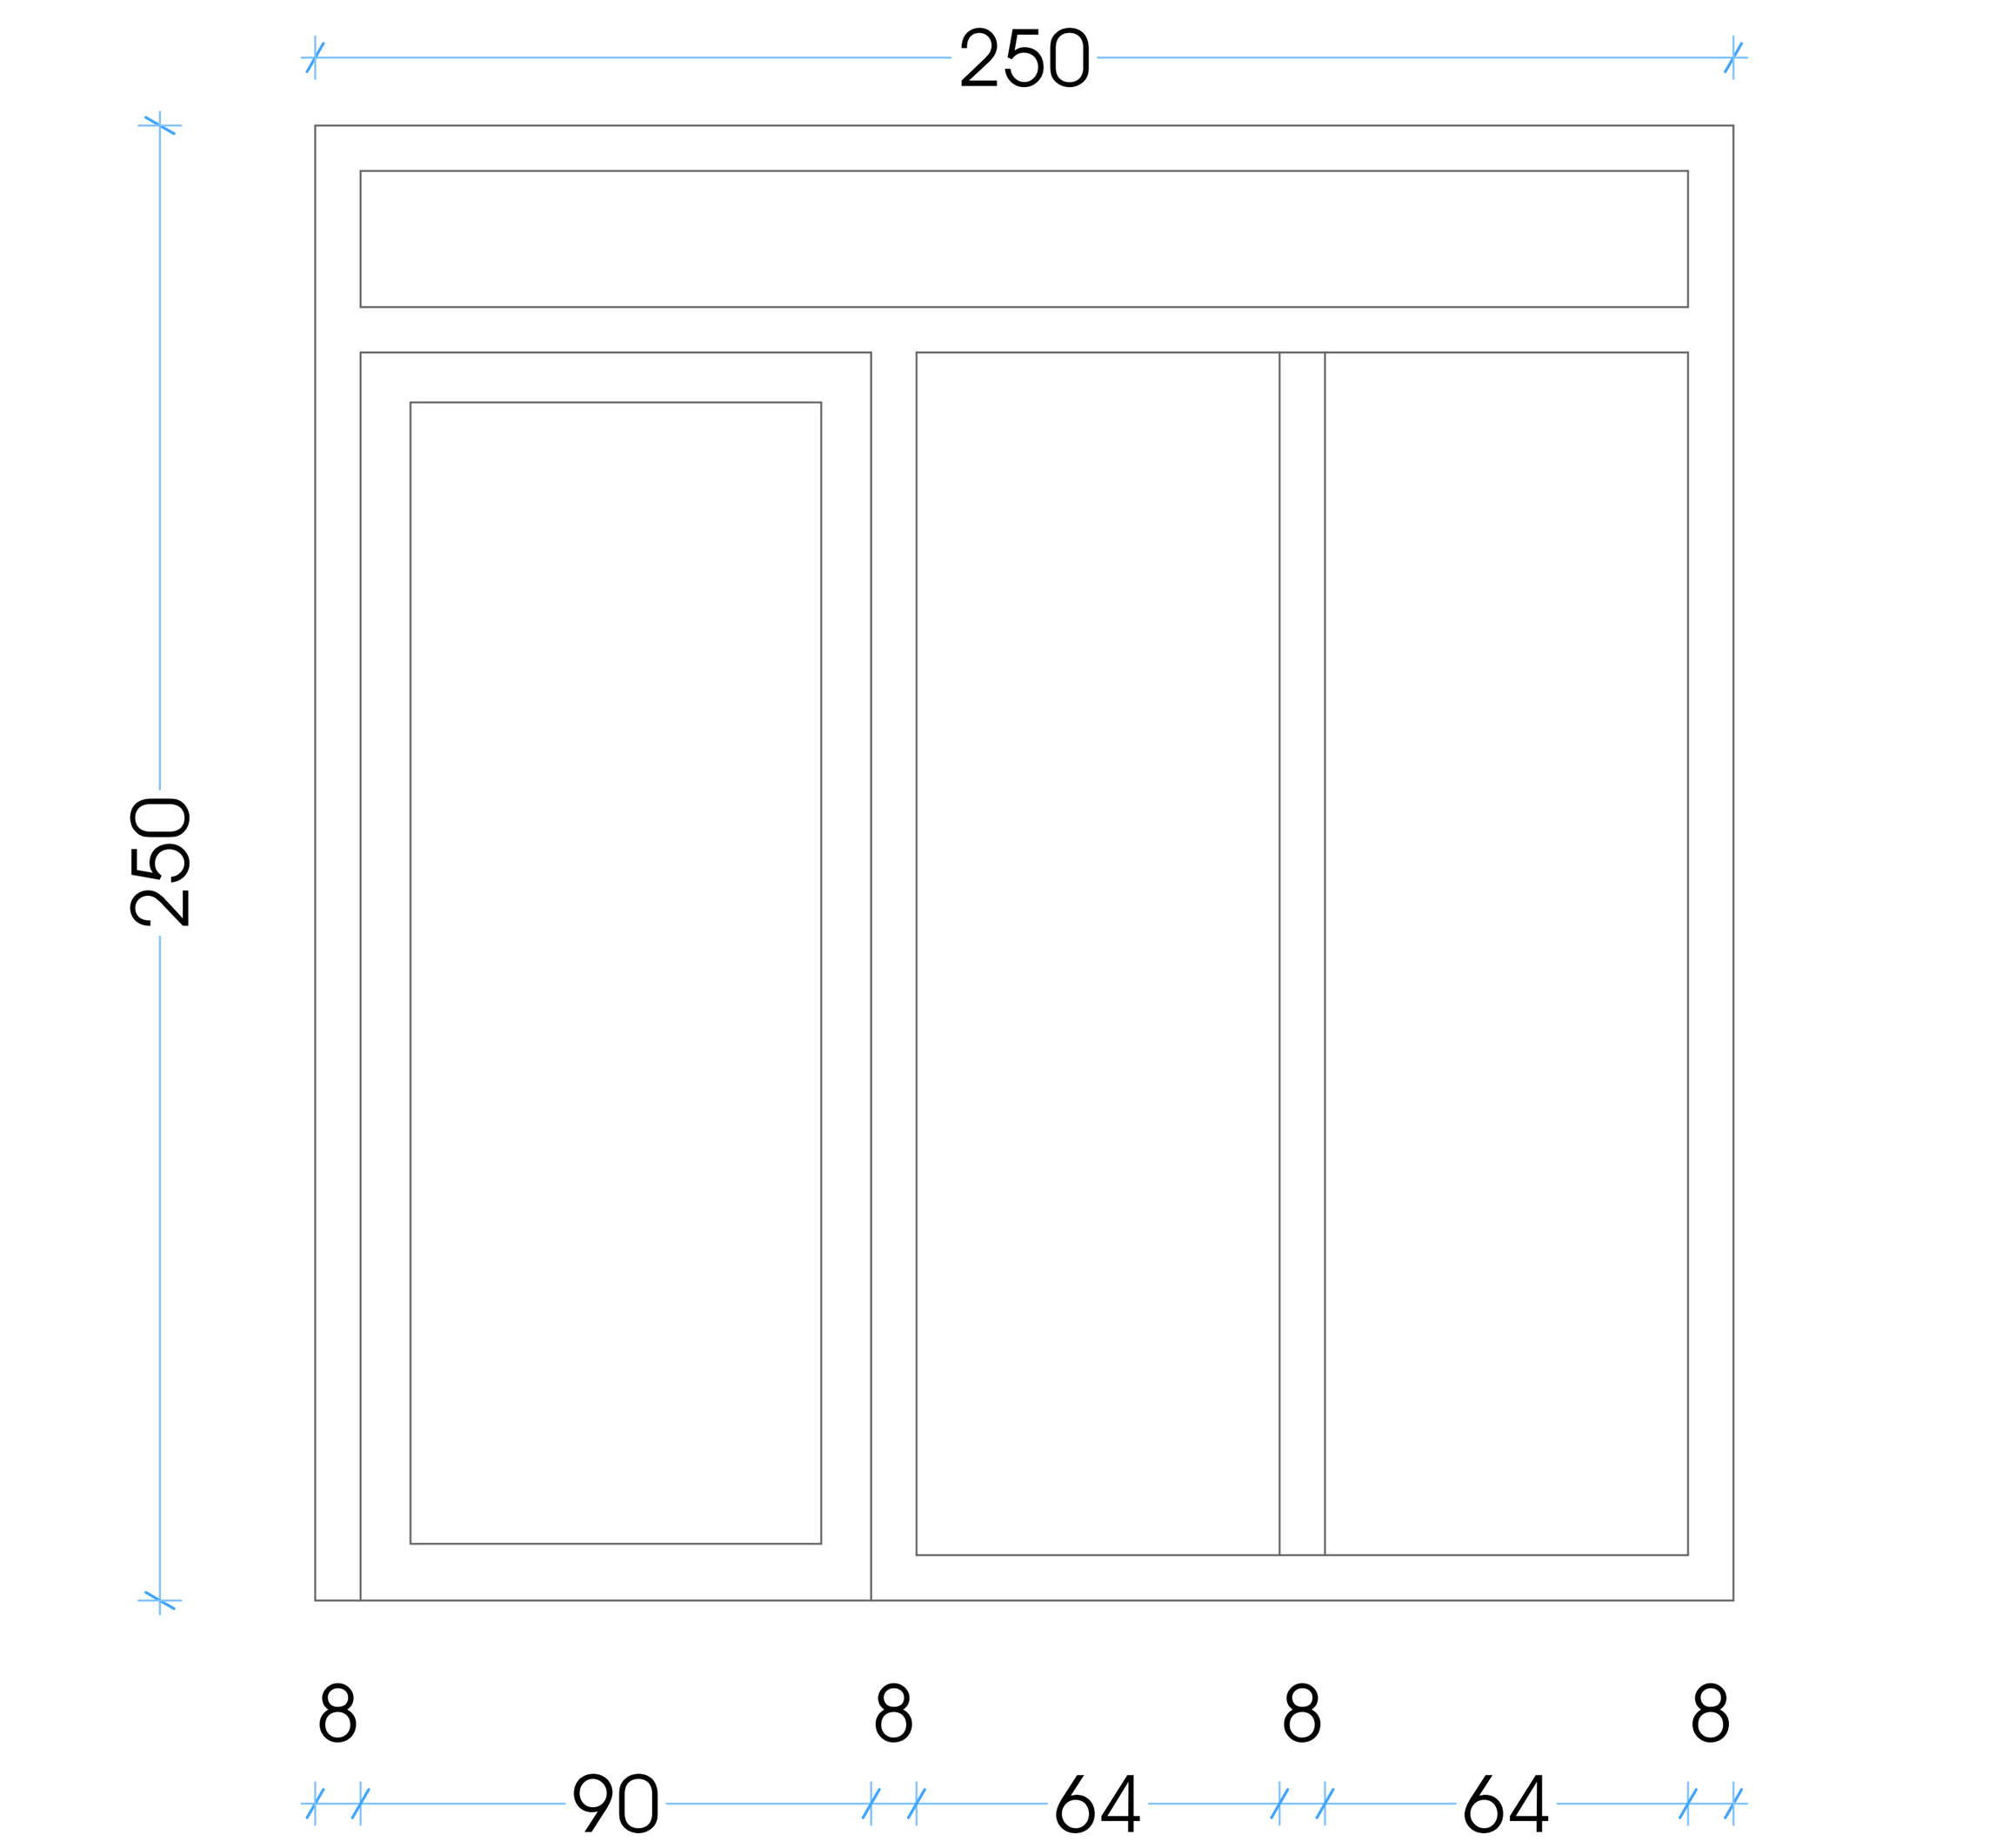

მასალა: მეტალოპლასტმასი

ფერი: ნაცრისფერი

3-5

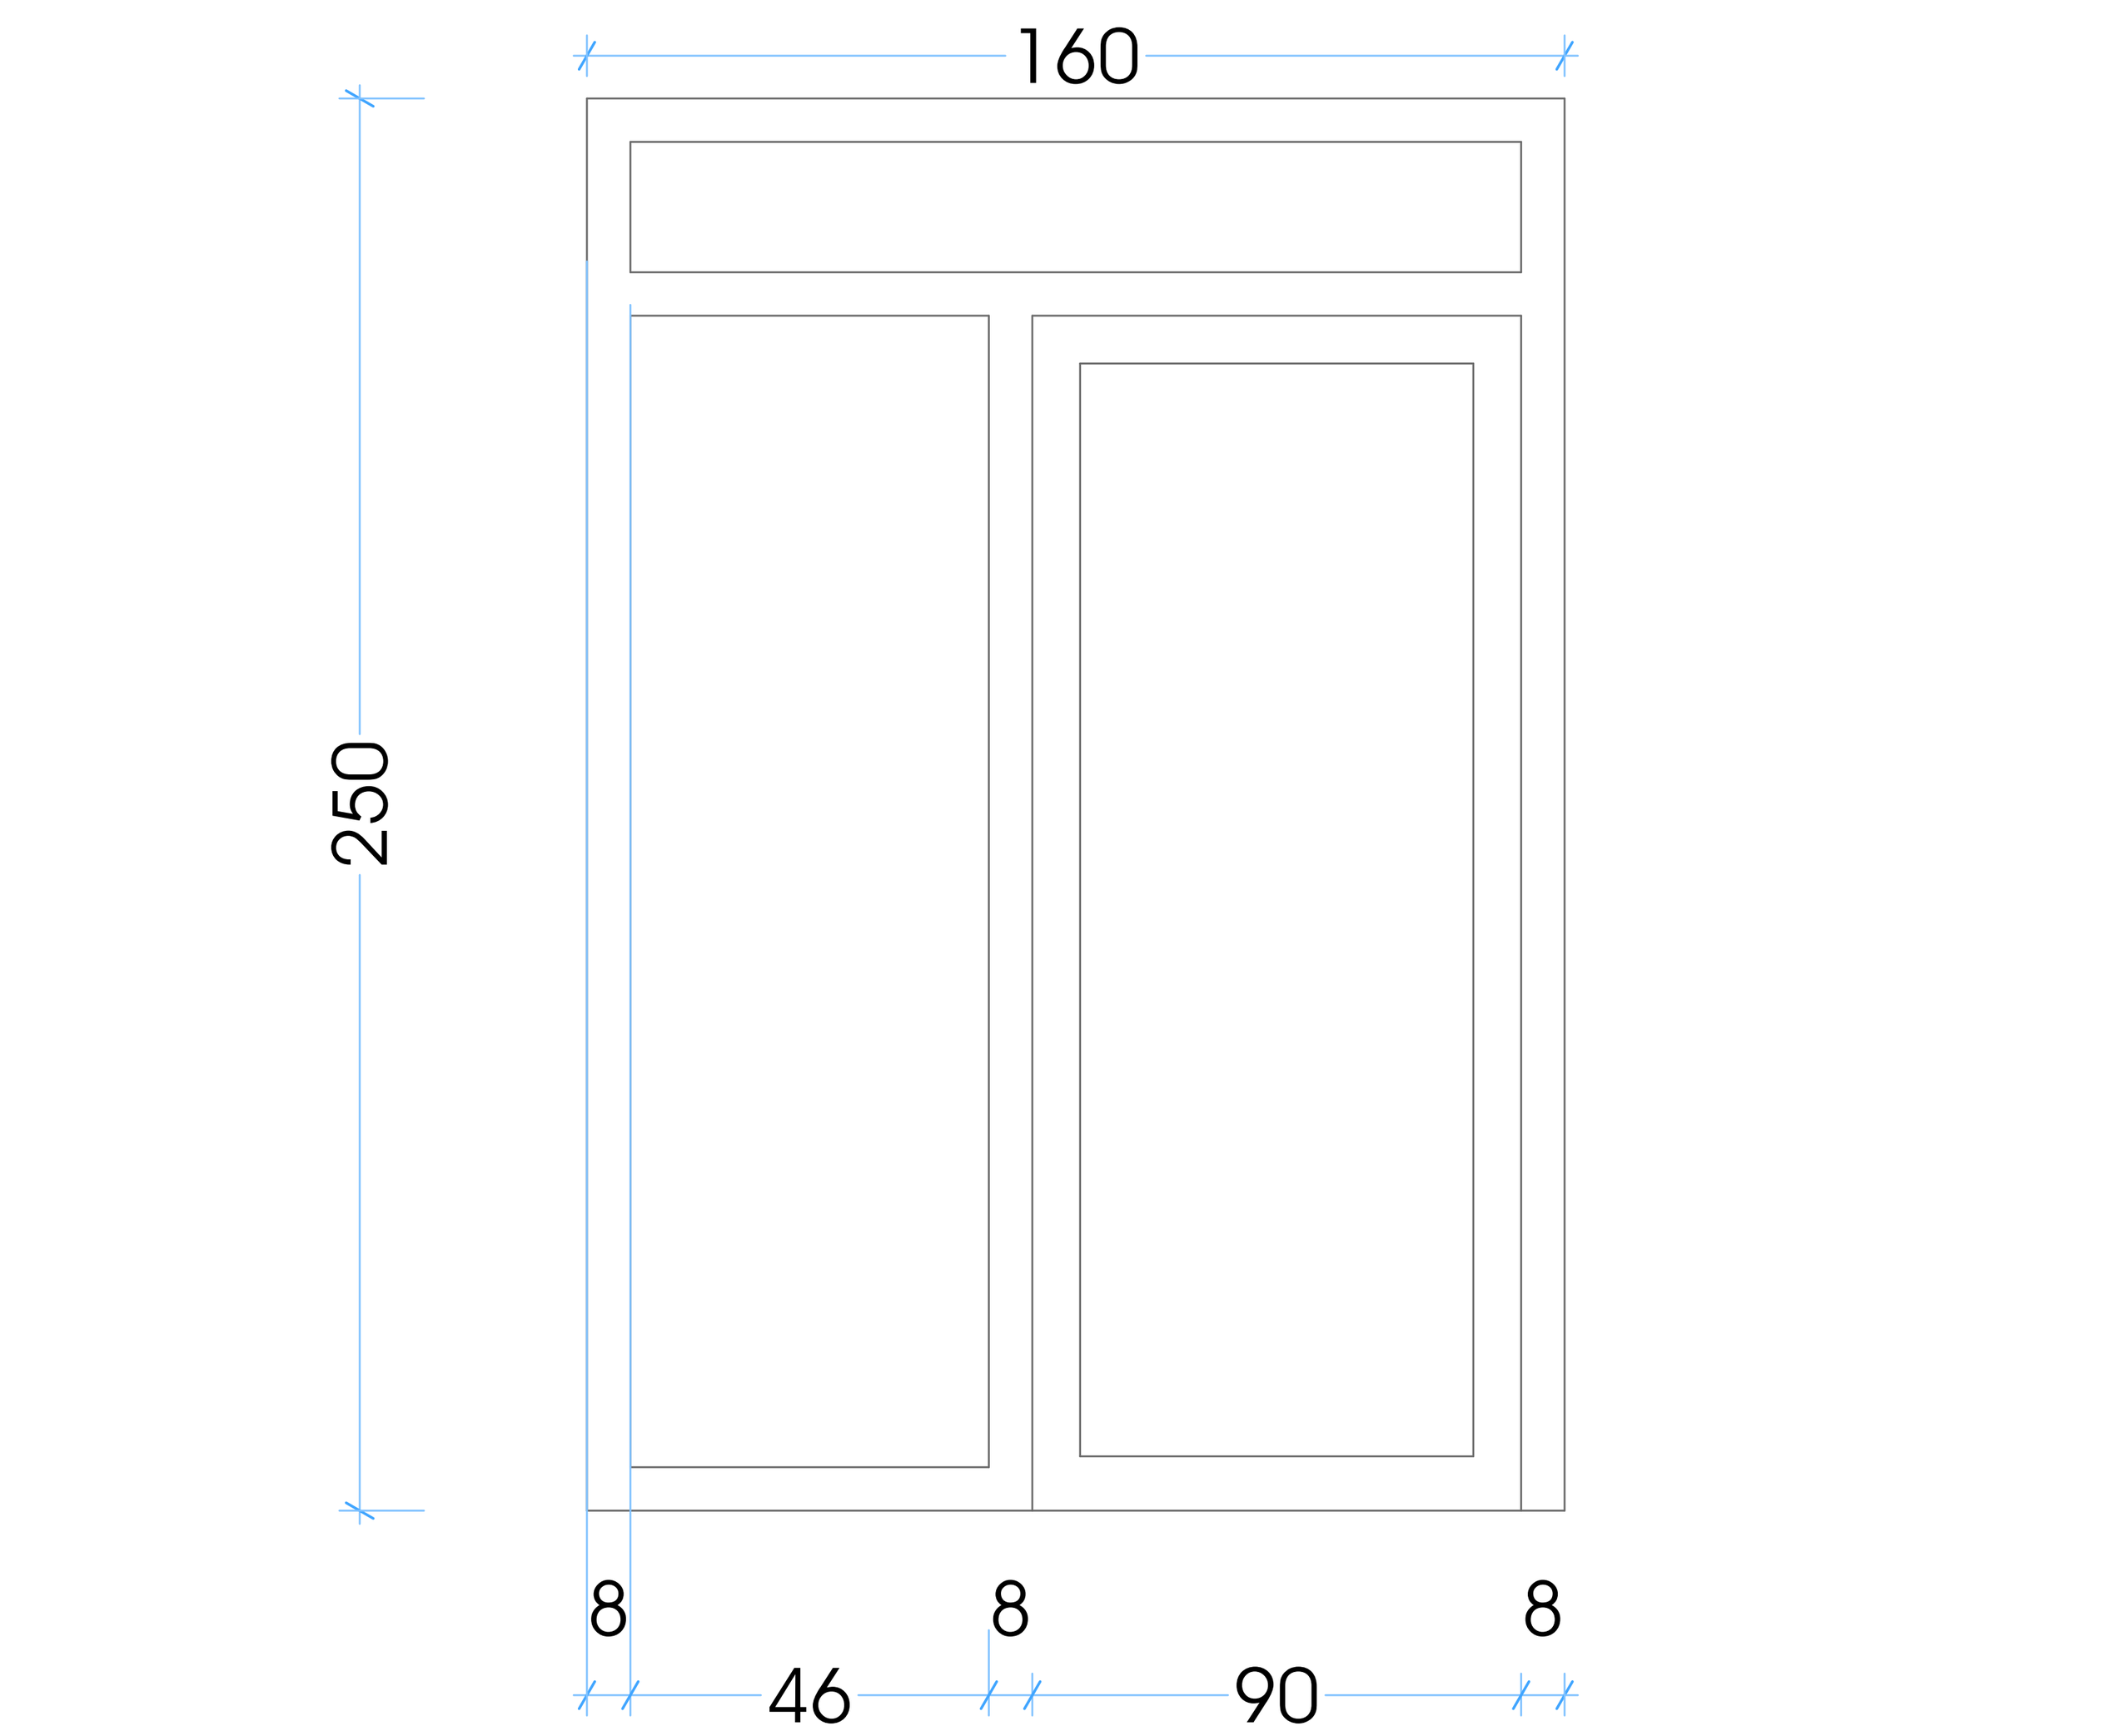

მასალა: მეტალოპლასტმასი

ფერი: ნაცრისფერი

3-6

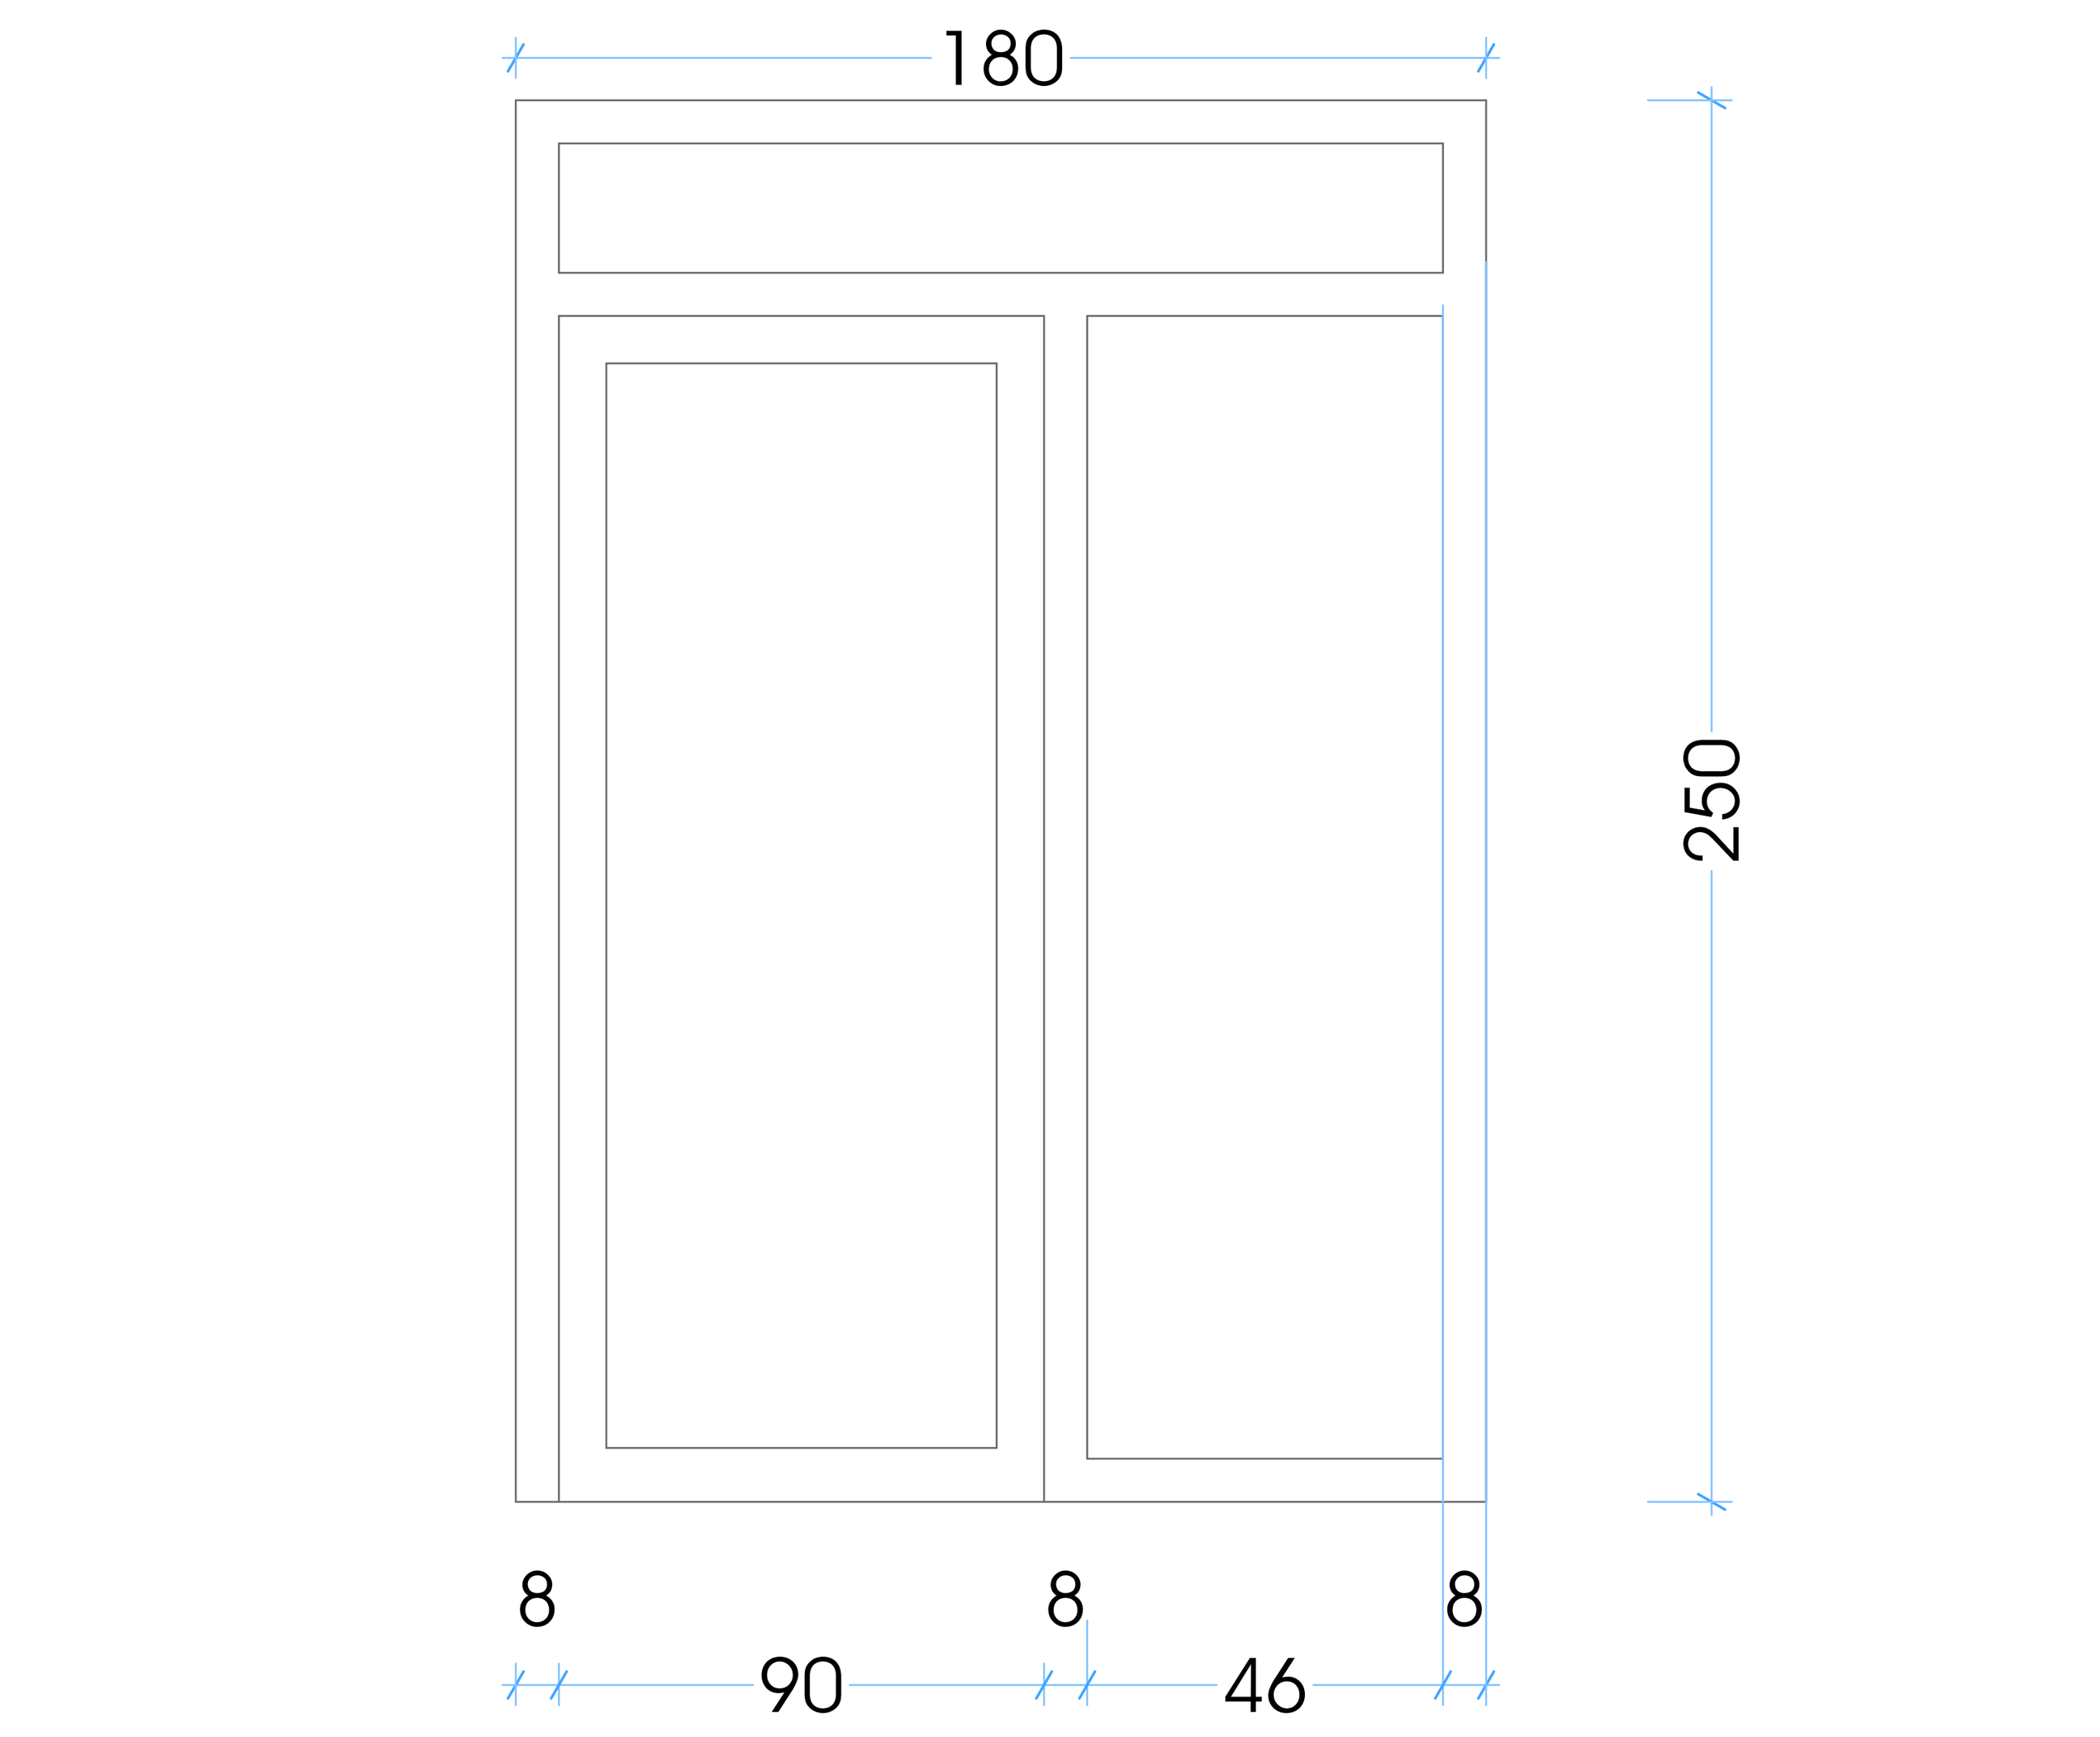

მასალა: მეტალოპლასტმასი

ფერი: ნაცრისფერი

ფორმატი	დაკვეთა #	პროექტი #	ფაილის სახელი
A-1			

პირობითი აღნიშვნები

- საკადასტრო საზღვარი
- წყლის გადასვლის მიმართულება
- საერთო ოთახი
- საძინებელი ოთახი
- სანიტარული კვანძი

შენიშვნები

1.ნახაზზე ყველა ცვლილება მშენებლობისას შეთანხმებული უნდა იყოს პროექტის ავტორთან
2.ფურცლის კორექტირებით ავტომატურად უქმდება წინა ვარიანტი
3.კარ-ფანჯრის და ვიტრაჟების სპეციფიკაცია იხ. პროექტის შესაბამის ნაწილში

სიტუაციური სქემა



პროექტი: მრავალბინიანი საცხოვრებელი სახლის არქიტექტურული პროექტი

მისამართი: ქ. თბილისი, სოფელი დიღომი. დავით ბატონიშვილის ქუჩა N18ა

საკადასტრო კოდი: 01.72.14.042.330

თანამდებობა	გვარი	ხელმოწერა
დირექტორი		
მთ.არქიტექტორი	ლ.ჭკადუა	
თანაავტორი	ლ.ჯიქია მ.ჯინჭარაძე	
დაამუშავა	ლ.ჭკადუა	
	ლ.ჯიქია	

დამკვეთი:

ბადრი შანთაძე

არქიტექტურული ნაწილი

მასშტაბი	1:100	თარიღი	2023
ბლოკი			
ნახაზი			

ახალი მშენებლობა

#	კორექტ.	თარიღი
1		
2		

სტადია	ინდექსი	ფურცელი
საპროექტო ნახაზები		