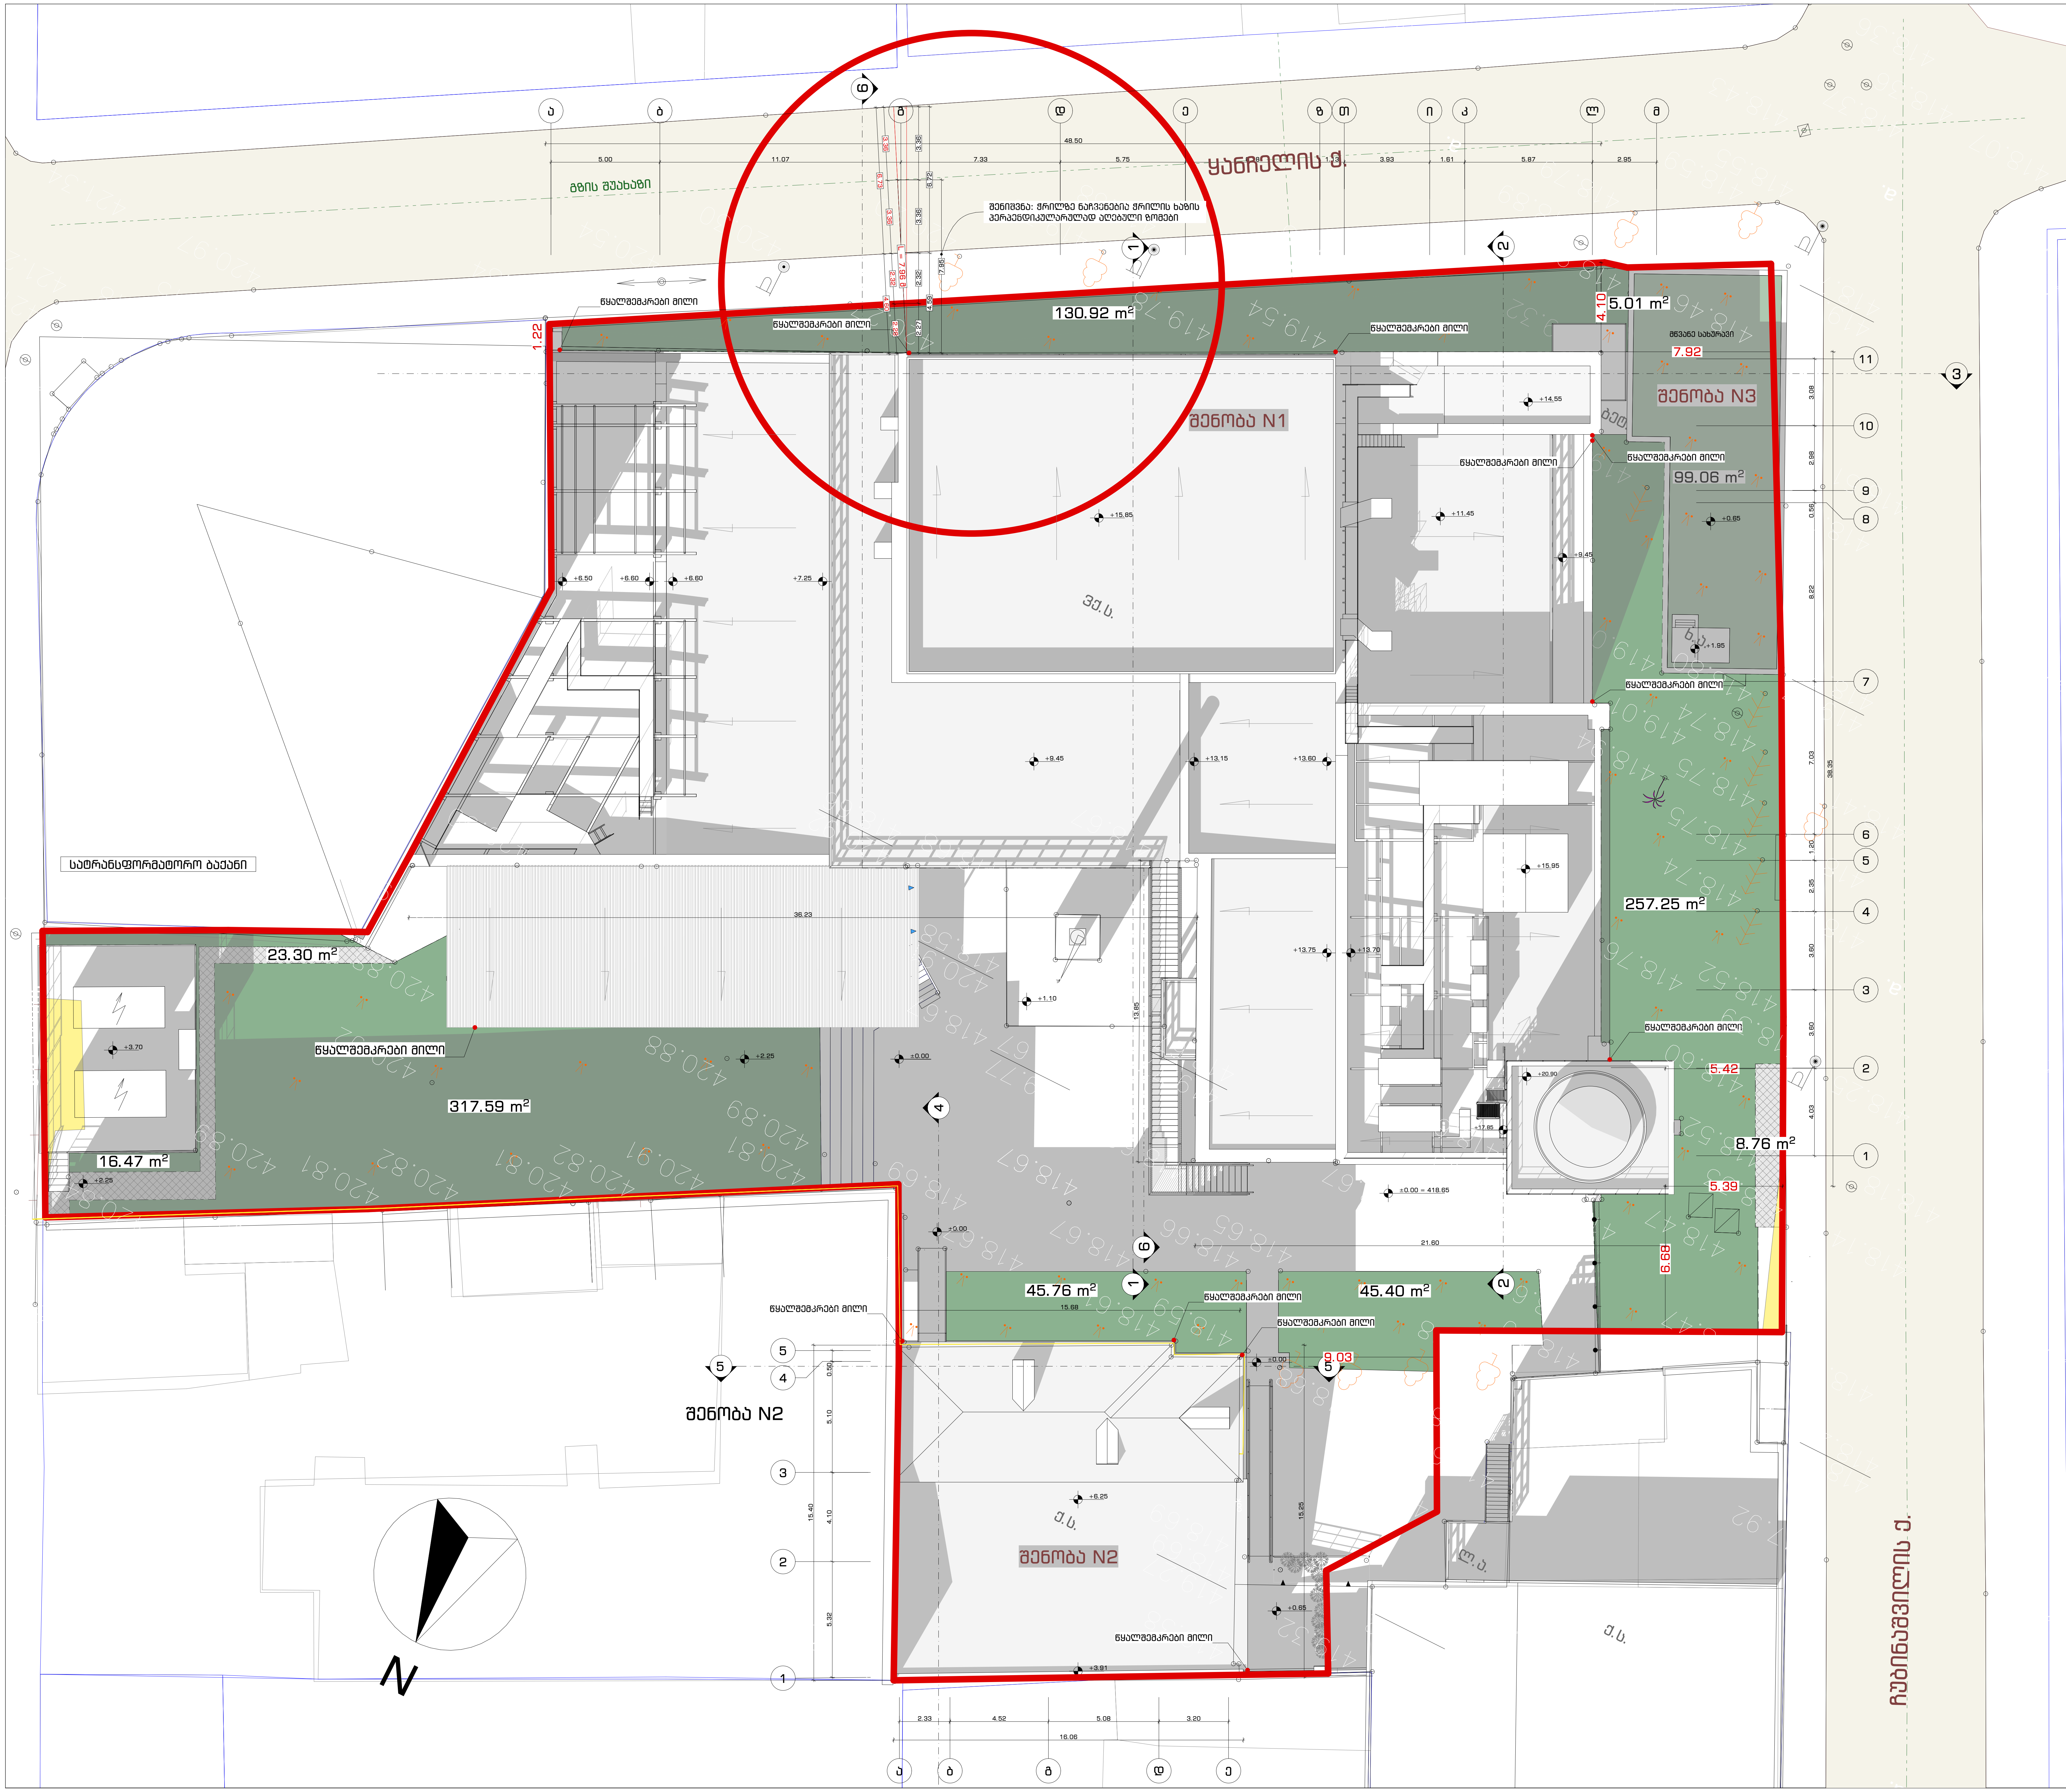


ფურცლის ფორმატი	თბილისი 2023	A-101.27
A3		

პურის ქარხნის რეკონსტრუქცია
ოფისი

პირობითი აღნიშვნები

განაშენიანებების სიმაღლის რეგულირების სქემა
(გენგეგმა)

შენიშვნა

დამკვეთი — შპს რუბიკონი-1

მისამართი

ქ. თბილისი, ქ. ჩუბინაშვილი, N55

თანამდებობა	გვარი	ხელმოწერა	თარიღი
მთ. არქიტექტორი	გ. მაჭავარიანი		13.04.23
არქიტექტორი	გ. მაჭავარიანი		
არქიტექტორი	გ. ჩხეტია		
არქიტექტორი	ა. ადამოვი		
მასშტაბი	1:200	ფურცლების ჩამონათვალი	
		4	

ფურცლის ფორმატი	თბილისი 2023	A-101.28
A3		

პურის ქარხნის რეკონსტრუქცია
ოფისი

პირობითი აღნიშვნები

განაშენიანების სიმაღლის რეგულირების სქემა

შენიშვნა

დამკვეთი	შპს რუბიკონი-1

მისამართი


ქ. თბილისი, ქ. ჩუბინაშვილი, N55

თანამდებობა	გვარი	ხელმოწერა	თარიღი
მთ. არქიტექტორი	გ. მაჭავარიანი		13.04.23
არქიტექტორი	გ. მაჭავარიანი		
არქიტექტორი	გ. ჩხეტია		
არქიტექტორი	ა. ადამოვი		
მასშტაბი	1:100	ფურცლების რაოდენობა	
		5	

ფურცლის ფორმატი	თბილისი 2023	A-101.29
A2		

პურის ქარხნის რეკონსტრუქცია
ოფისი

პირობითი აღნიშვნები

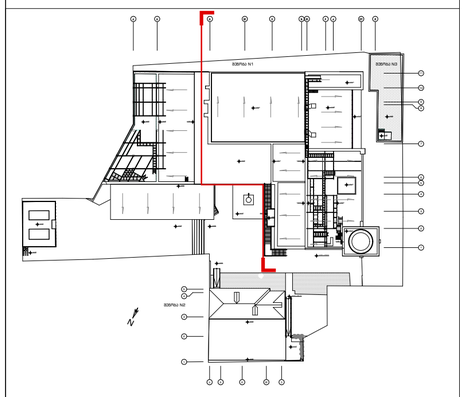

განაშენიანების სიმაღლის რეგულირების სქემა
(ჭრილი 6-6)

შენიშვნა

დამკვეთი	შპს რუბიკონი-1
მისამართი	ქ. თბილისი, ქ. ჩუბინაშვილი, N55

თანამდებობა	გვარი	ხელმოწერა	თარიღი
მთ. არქიტექტორი	გ. მაჭავარიანი		13.04.23
არქიტექტორი	გ. მაჭავარიანი		
არქიტექტორი	გ. ჩხეტია		
არქიტექტორი	ა. ადამოვი		
მასშტაბი	1:200	გვერდი	
		29	

