საქართველო

ქ. თბილისი, ქიზიყის ქ. №11-ის მიმდ.

ს/კ 01.19.21.002.407

621კვ.მ. არასასოფლო-სამეურნეო დანიშნულების მიწის ნაკვეთის

გეგმა

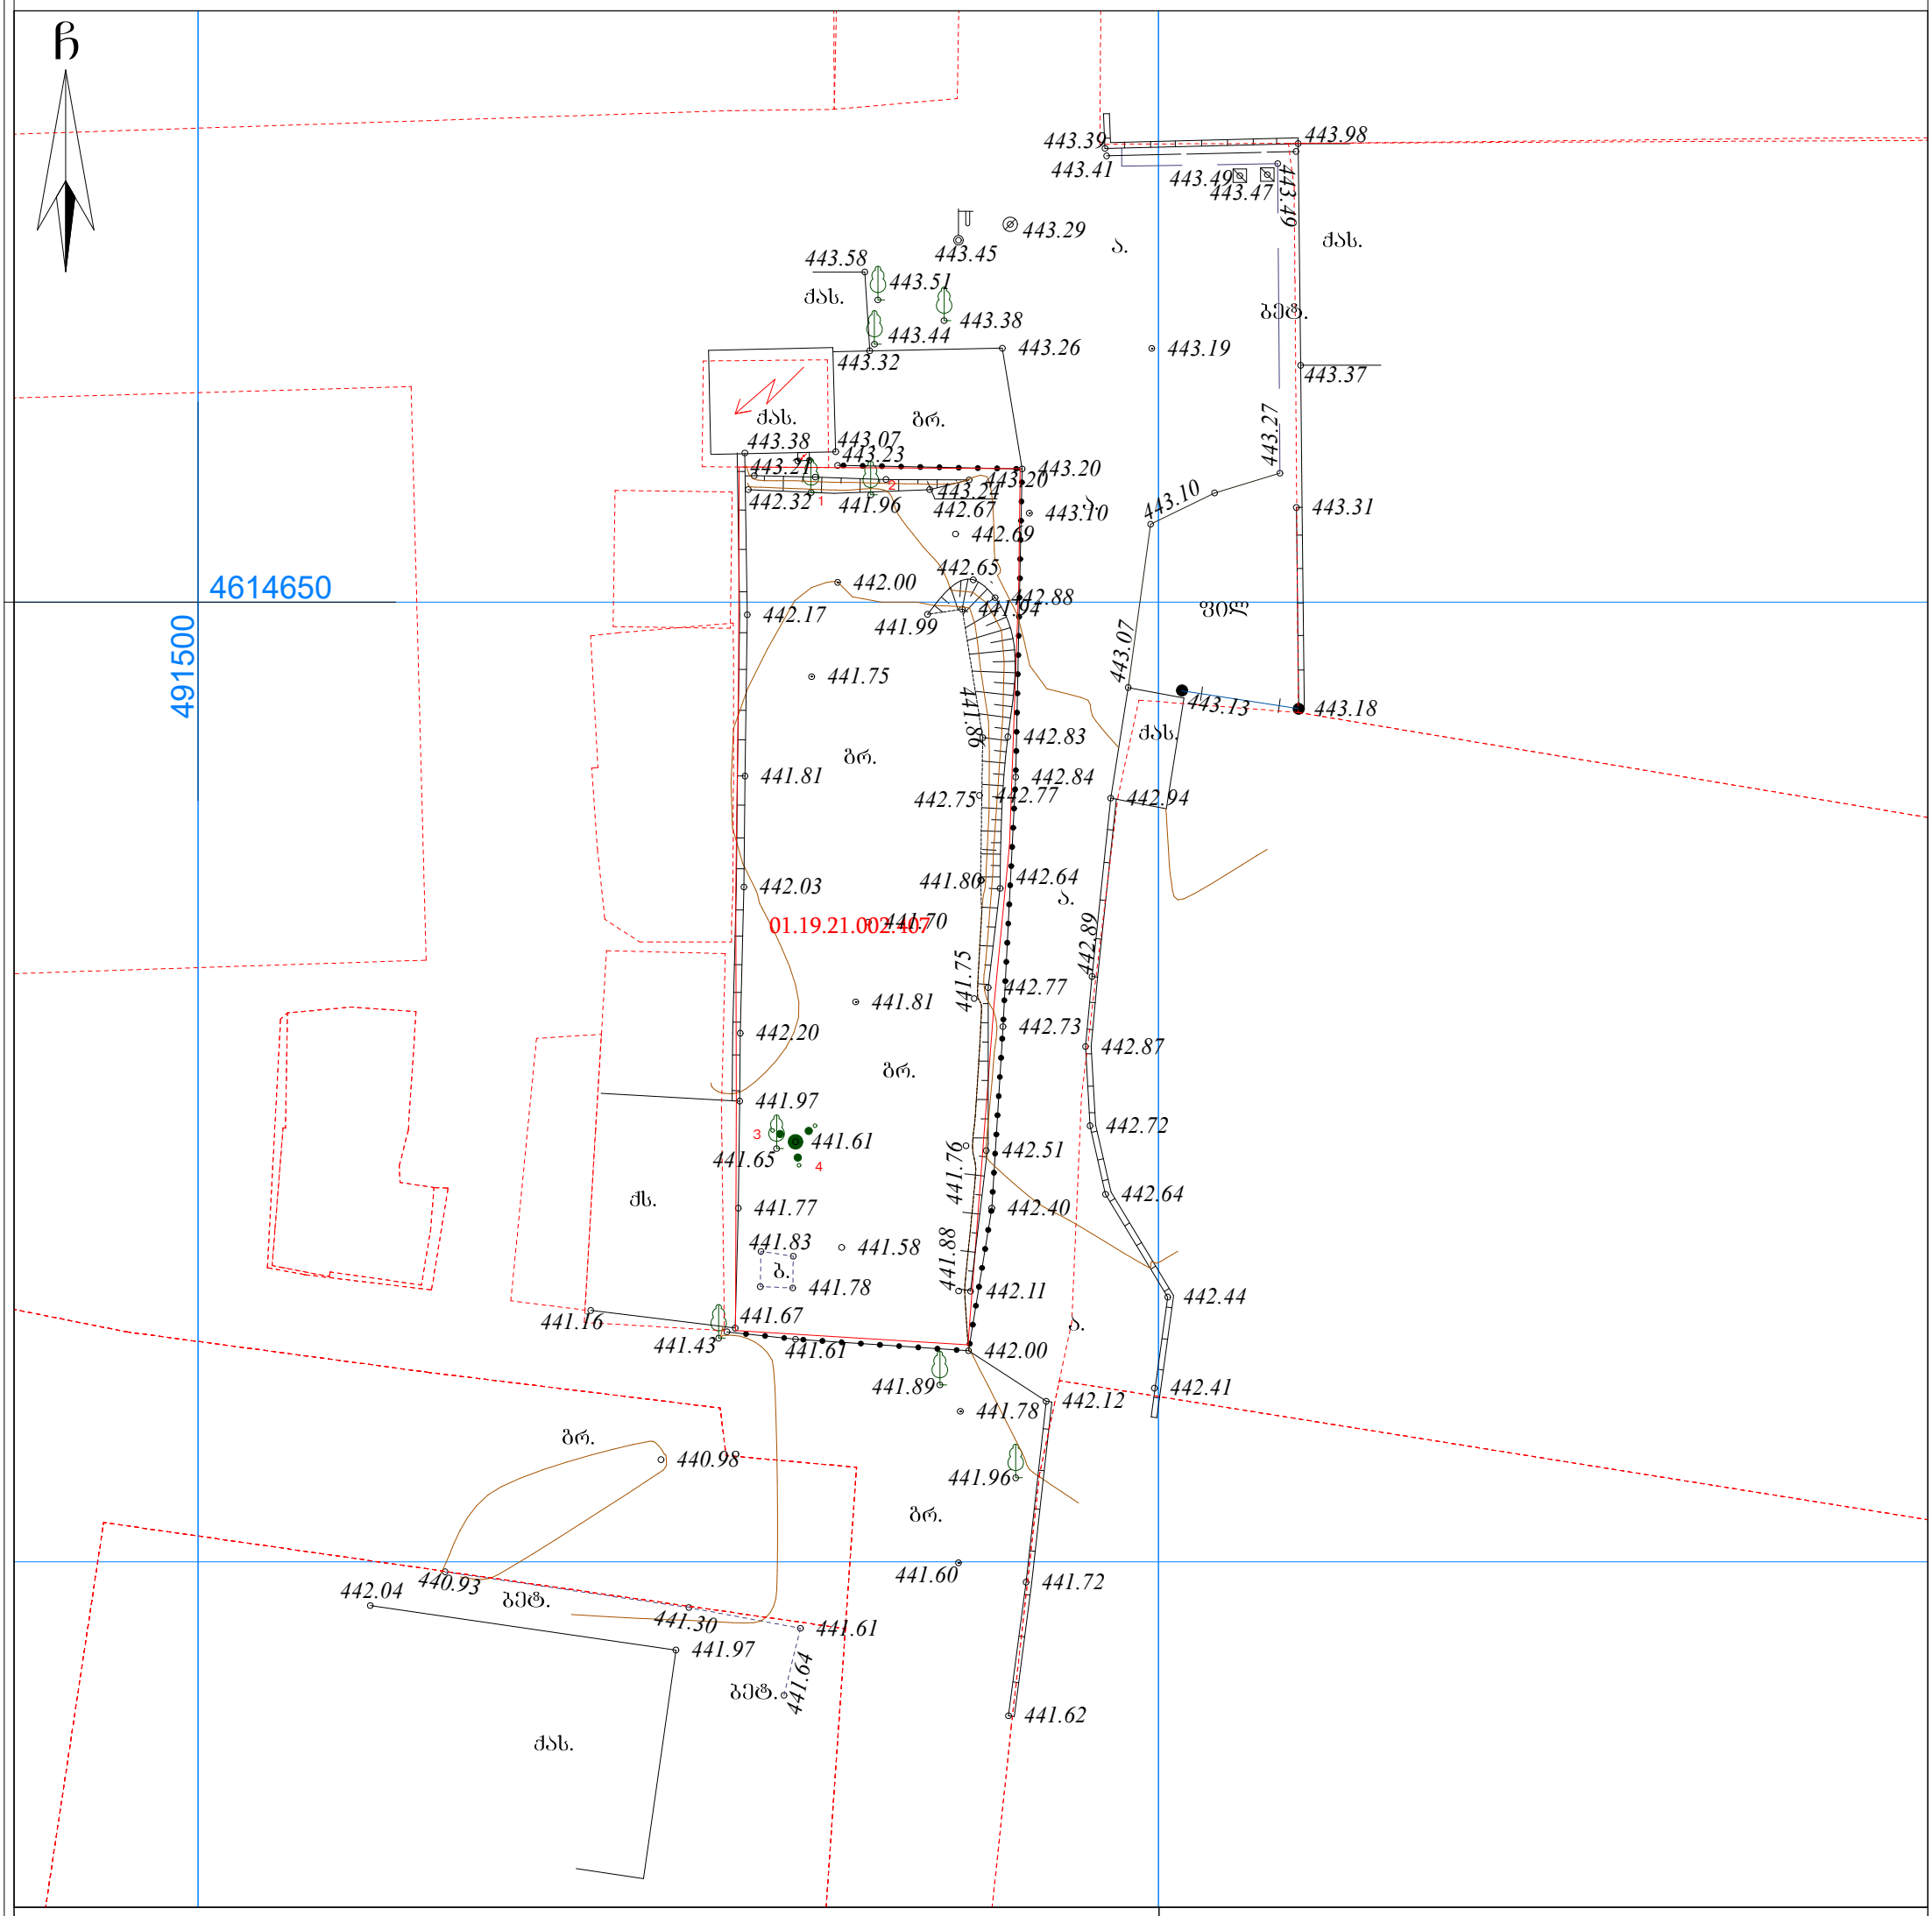

პირობითი აღნიშვნები

WGS 1984 -ის კოორდინატთა სისტემის UTM პროექცია

ძს	საცხ. შენობა	ხის ღობე	რეზ.	რეზერვუარი	el.k — ელ. ხაზი
ძა	არასაცხ. შენობა	სეტკის ღობე		თხრილი	ტრ. ტრანსფორმატორი, ელ. ქვესადგური — გ — გაზი
	ფარდული	ქვის კედელი			ელ. გადამცემი ხაზი
	მშენებარედანგრ. შენობა	კედელი		ქვის ღობე	
	აუზი	ფლატე		ლითონის ღობე	მილი
	ხეები ვაზი	რკინიგზა	220	მთავარი იზოჰიფსი	ქარსაცავი ზოლი
	გარე განათება	სამეთვალყურეო ჭები		იზოჰიფსი სიმაღლით	
		ონკანი		ხაზოვანი საჯარო რეესტრის მონაცემების მიხედვით	
		ანძა, ანტენა	ბოძები	მიწის ნაკვეთის საზღვარი	
				მეზობლის მიწის ნაკვეთის საზღვარი	

შენიშვნა: მიწის სამუშაოების შესრულება უნდა შეთანხმდეს შესაბამის სამსახურებთან

იმ "თამარ ალთუნაშვილი"

IE "Tamar Altunashvili"

tel. 568339963

el-fosta: tamriko.alt@mail.ru

q. Tbilisi, Sartavas q. #2b

დირექტორი:		თ. ალთუნაშვილი
შემსრულებელი		ვლ. ალექსანდროვი
დამკვეთი:		
მასშტაბი: 1:500		04.04.2024წ.

გენ. გეგმა 1:500
0.00 ნიშ. = 442.80 ნიშნ.

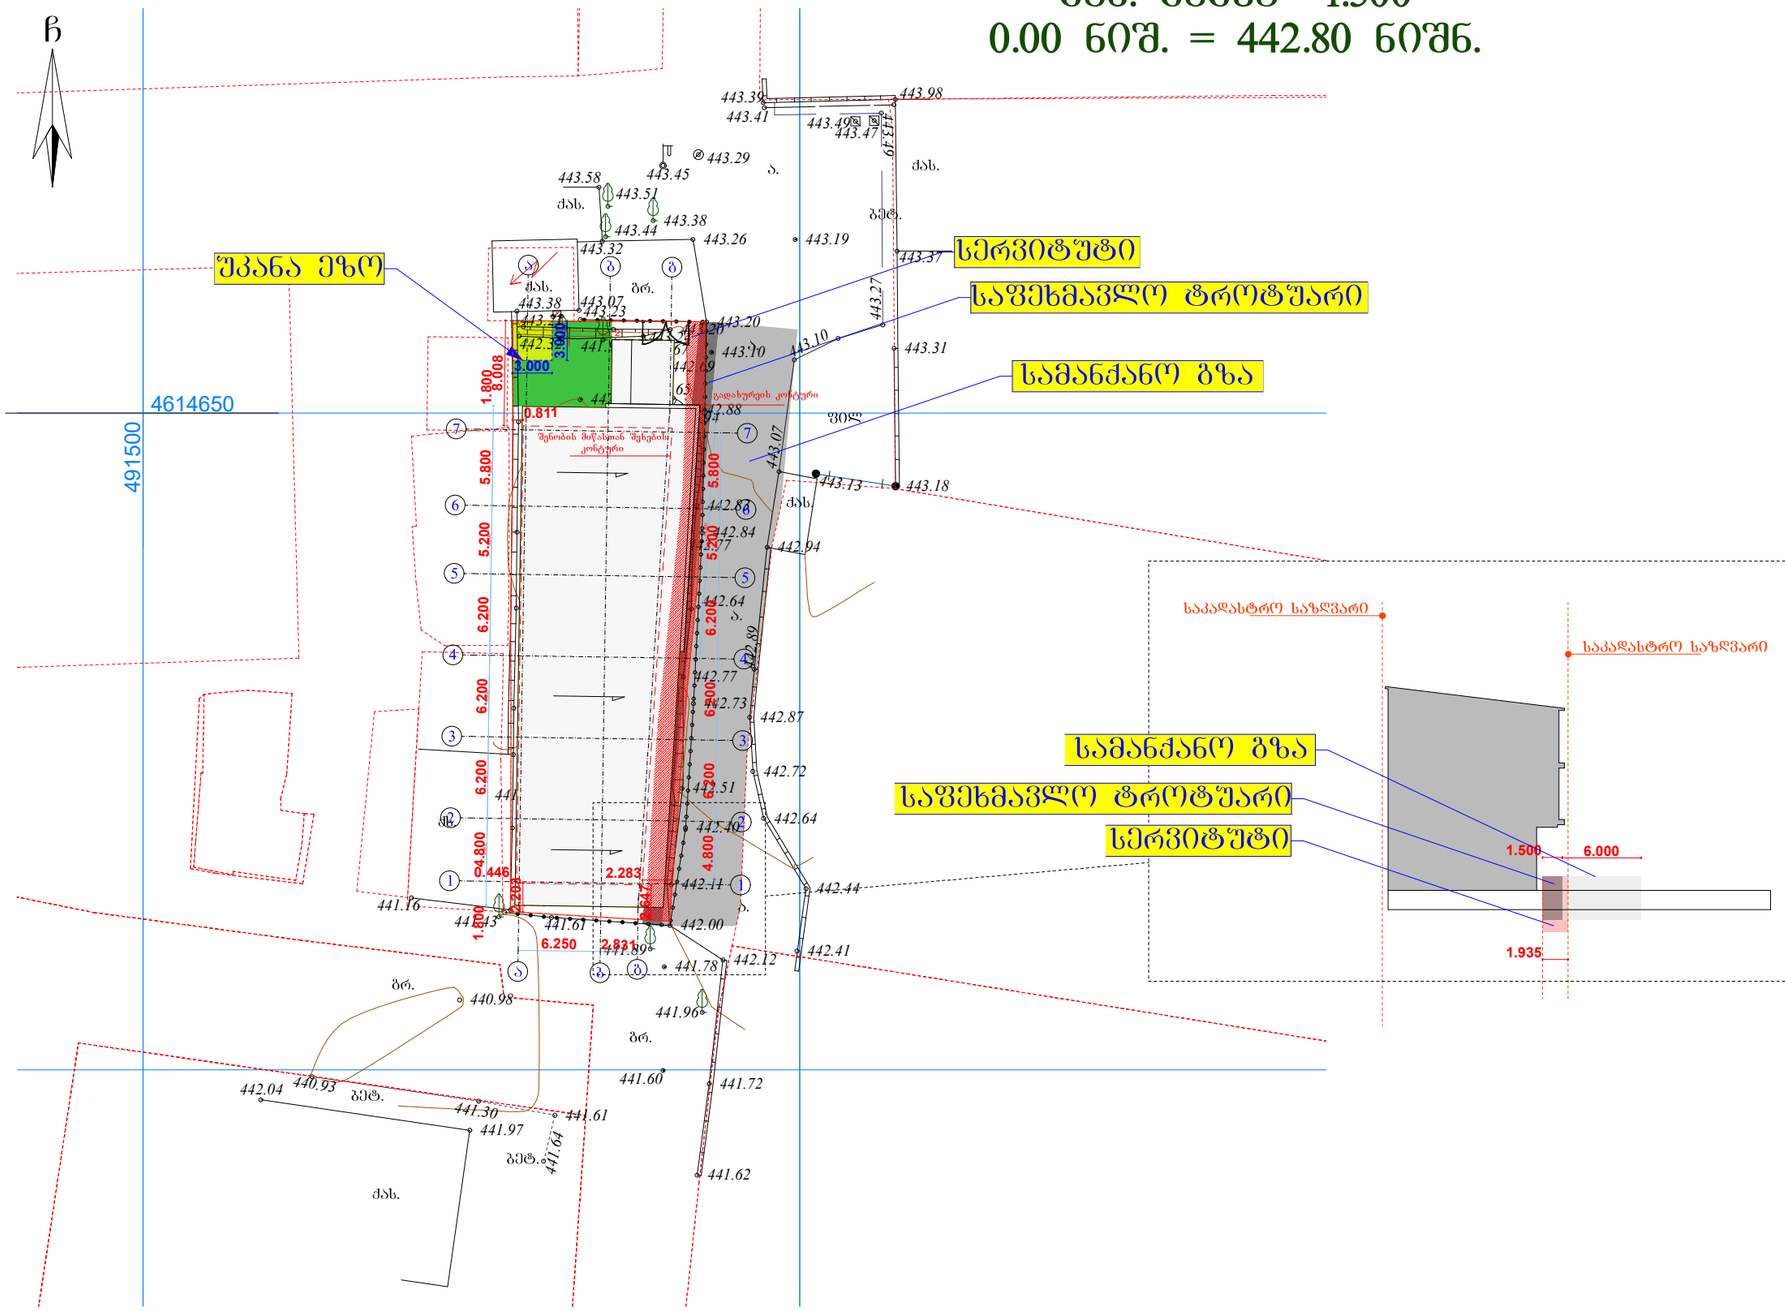

ქ. თბილისი, ჟიზიჟის ქუჩა №11-ის მიმდებარედ ს/კ 01.19.21.002.407	
დირექტორი	
პრ. მთ. არქ.	
ა. ლომთათიძე	
პრ. ავტორი	
ა. ლომთათიძე	
შეასრულა	
ა. ლომთათიძე	