ფასადი 1-7 ღერძებს შორის მ1:100

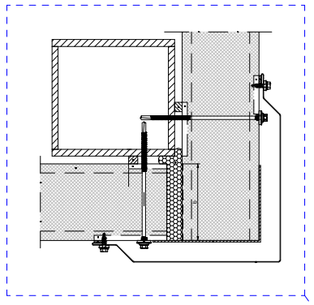

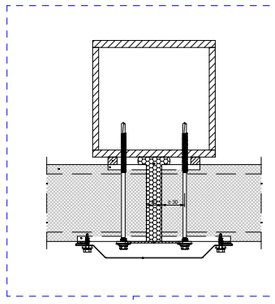

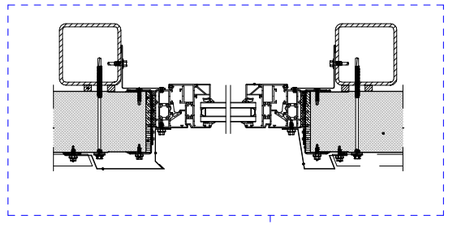

საკადასტრო საზღვარი

სენდვიჩპანელების გადახურვა
RAL 9010 Pure White

საკადასტრო საზღვარი

სენდვიჩპანელების კედლები
RAL 9010 Pure White

ალუმინის ფანჯრები
RAL 7016 Anthracide

ალუმინის ვიტრაჟები
RAL 7016 Anthracide

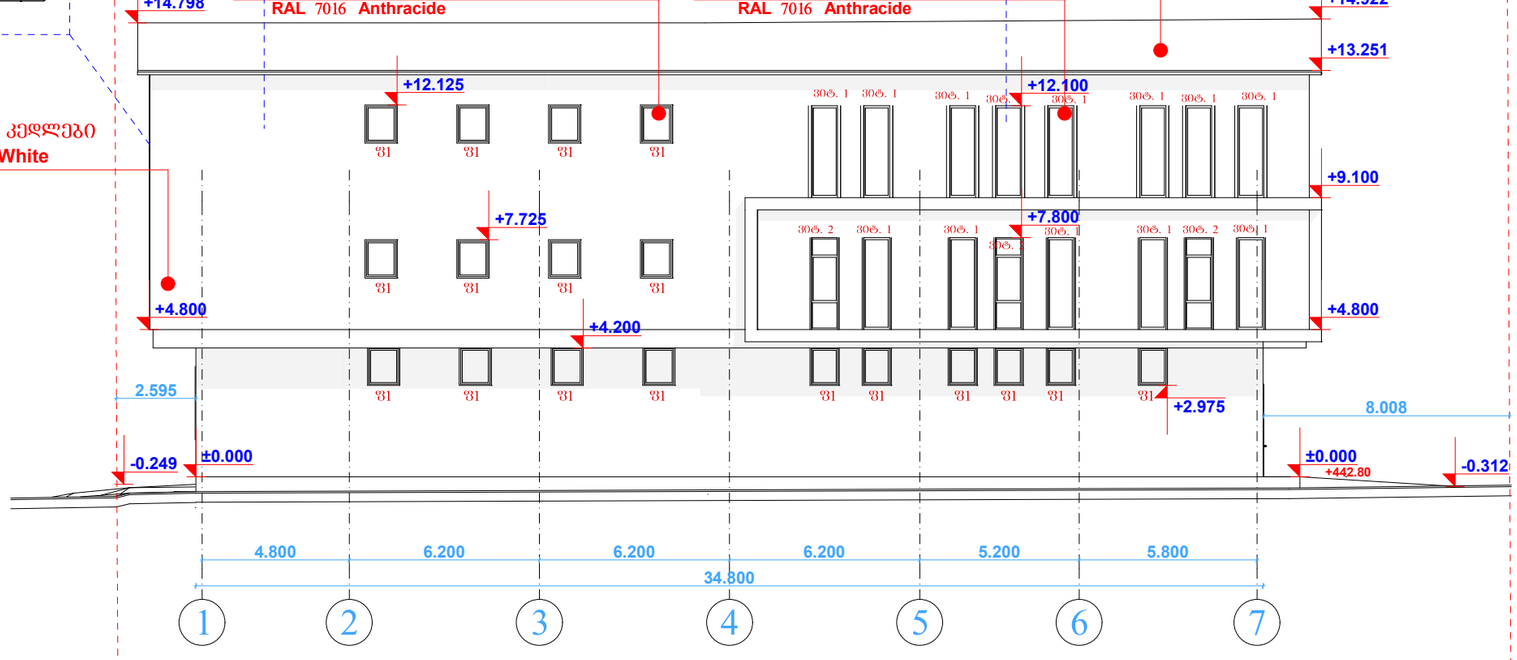

ქ. თბილისი, ძიზიყის ქუჩა №11-ის მიმდებარედ
ს/კ 01.19.21.002.407

დირექტორი	
პრ. მთ. არქ.	
ა. ლომთათიძე	
პრ. ავტორი	
ა. ლომთათიძე	
შეასრულა	
ა. ლომთათიძე	

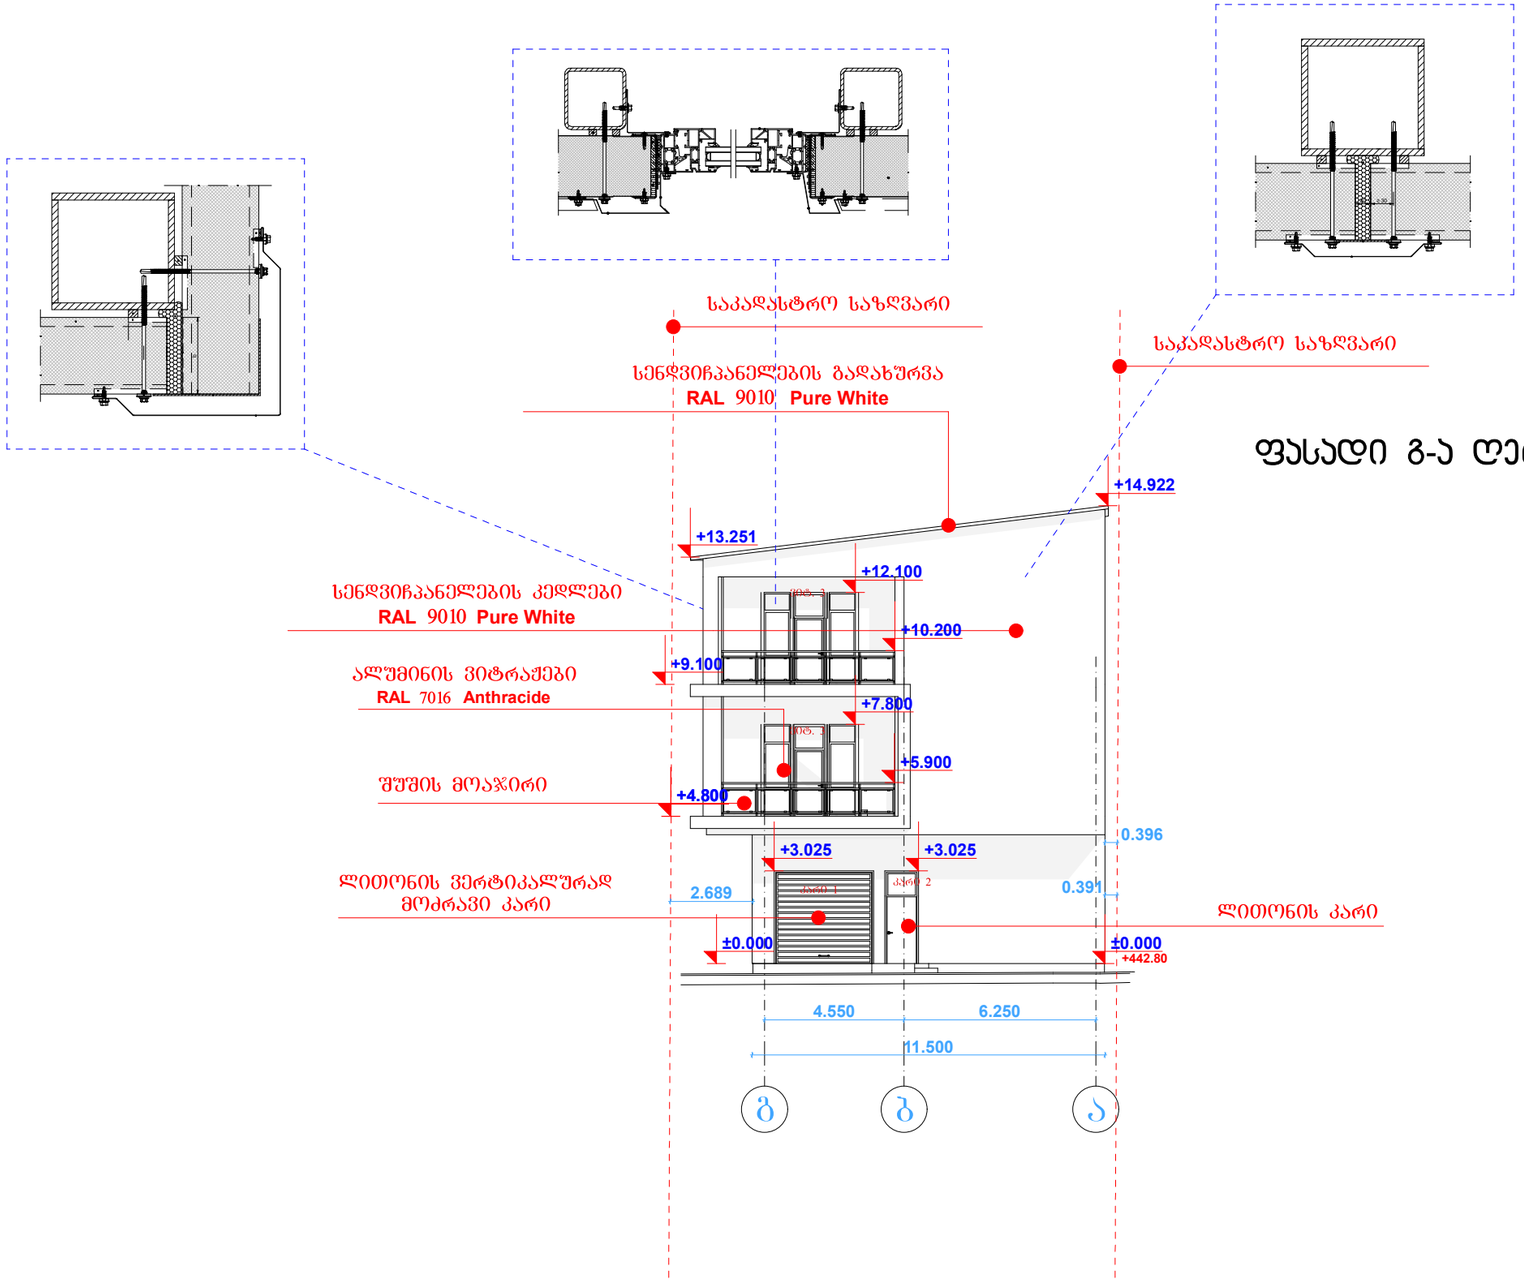

ფასადი გ-ა ღერძებს შორის მ1:100

ქ. თბილისი, ქიზიყის ქუჩა №11-ის მიმდებარედ
ს/კ 01.19.21.002.407

დირექტორი	
პრ. მთ. არქ.	
ა. ლომთათიძე	
პრ. ავტორი	
ა. ლომთათიძე	
შეასრულა	
ა. ლომთათიძე	

შელესილი და შეღებილი (RAL-9010)

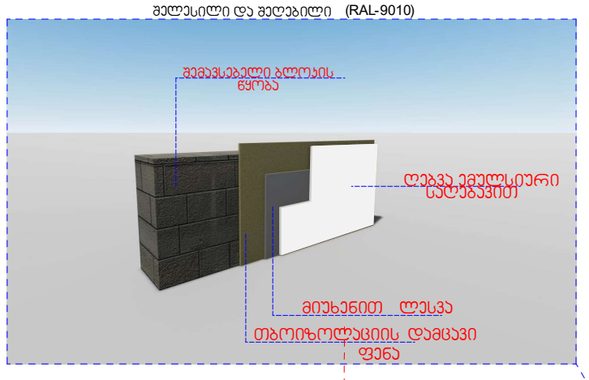

ფასადი 7-1 ღერძებს შორის მ1:100

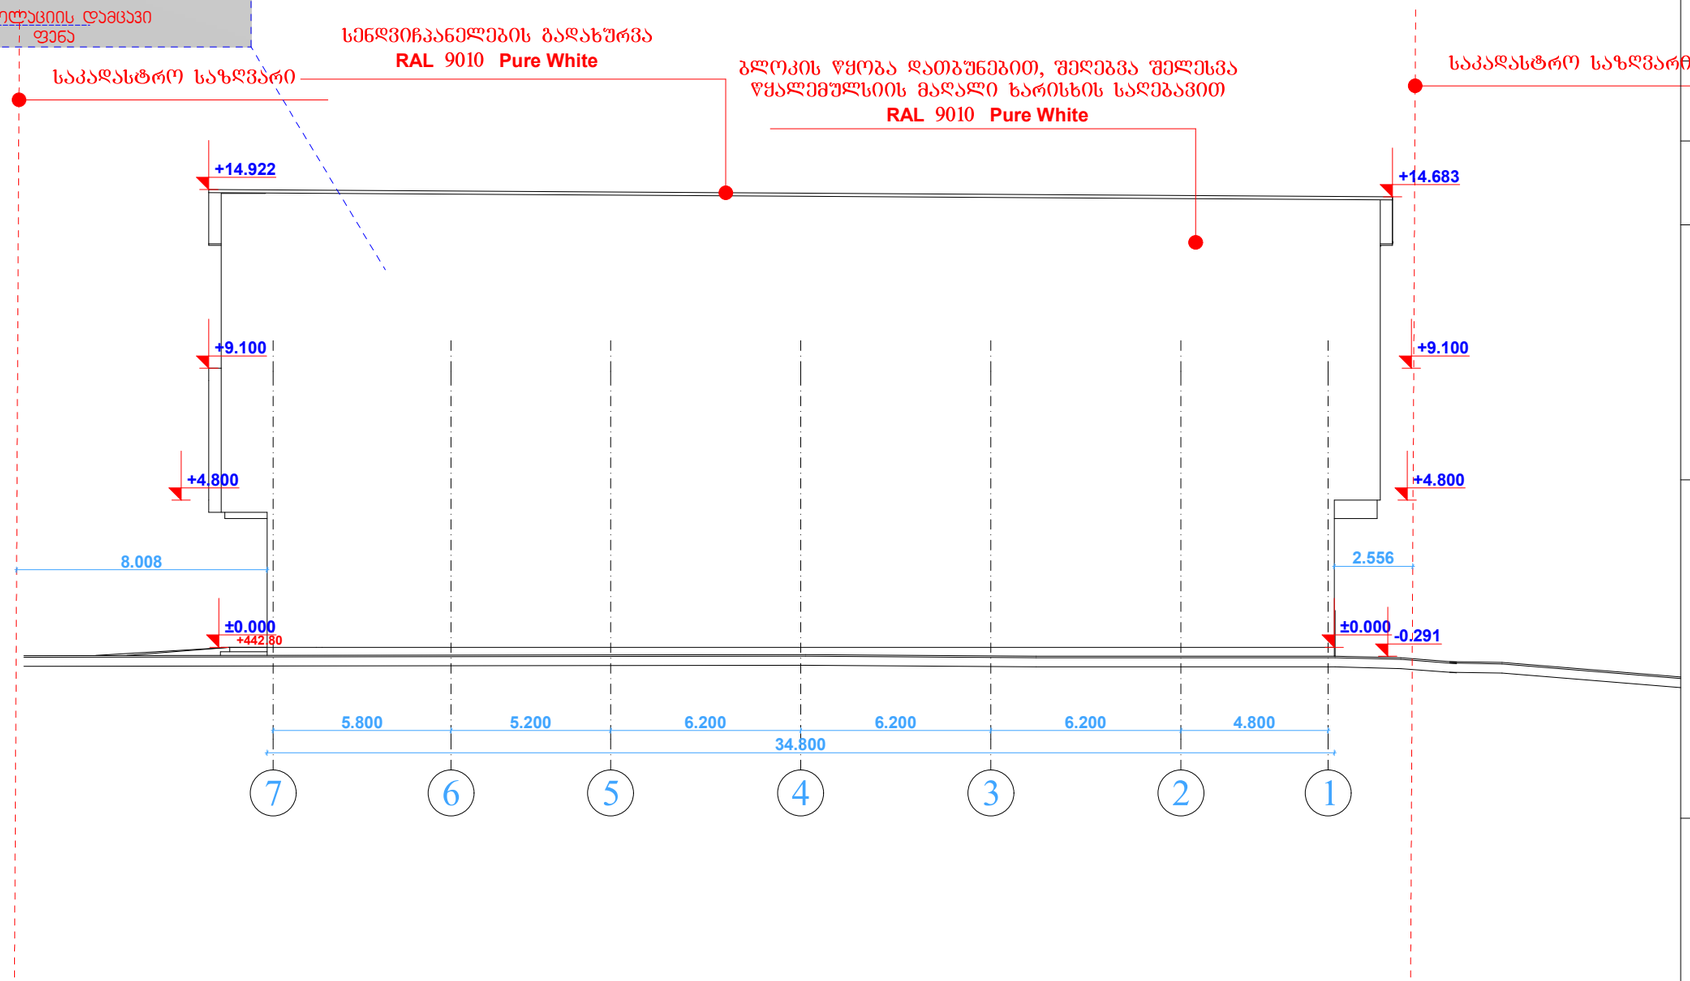

ს/კ 01.19.21.002.407

დირექტორი	
პრ. მთ. არქ.	
ა. ლომთათიძე	
პრ. ავტორი	
ა. ლომთათიძე	
შეასრულა	
ა. ლომთათიძე	

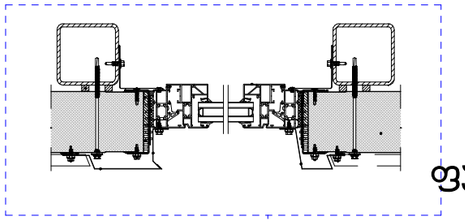

ფასადი ა-გ ღერძებს შორის მ1:100

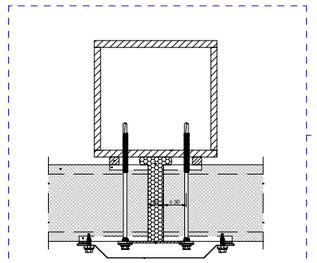

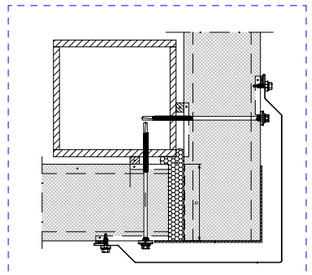

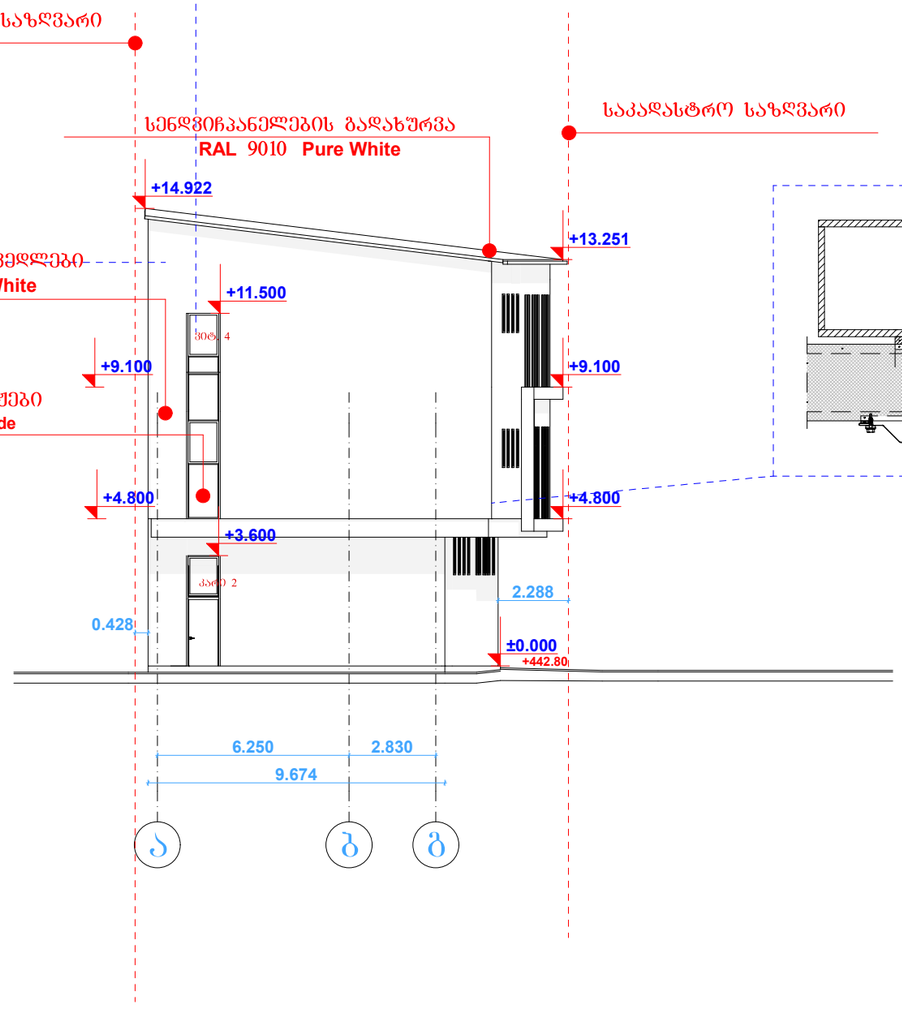

ს/კ 01.19.21.002.407

დირექტორი	
პრ. მთ. არქ.	
ა. ლომთათიძე	
პრ. ავტორი	
ა. ლომთათიძე	
შეასრულა	
ა. ლომთათიძე	

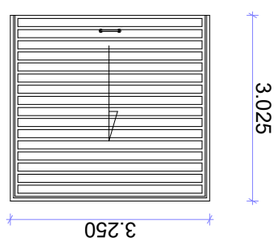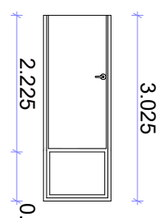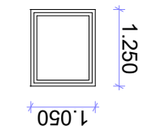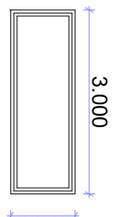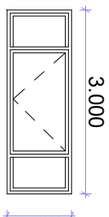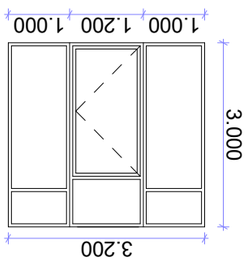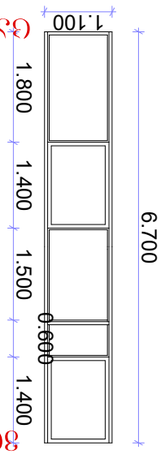


სენდვიჩ პანელით კუთხის მოწყობის კვანძი

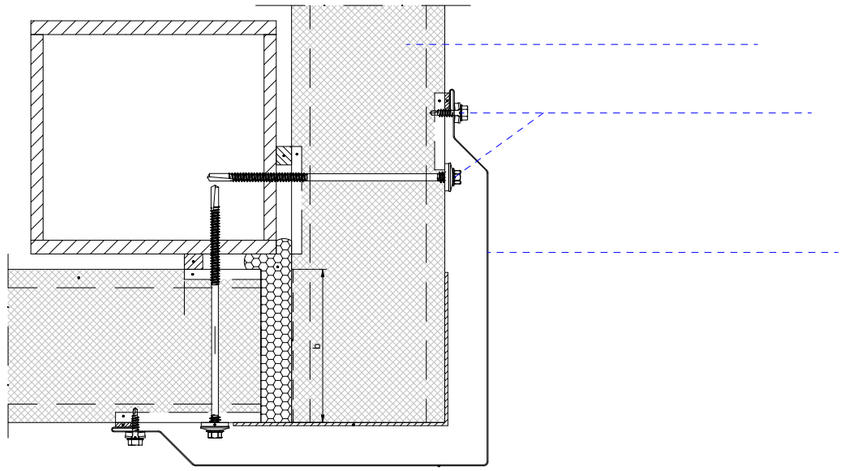

სენდვიჩ პანელის გადაბმის კვანძი

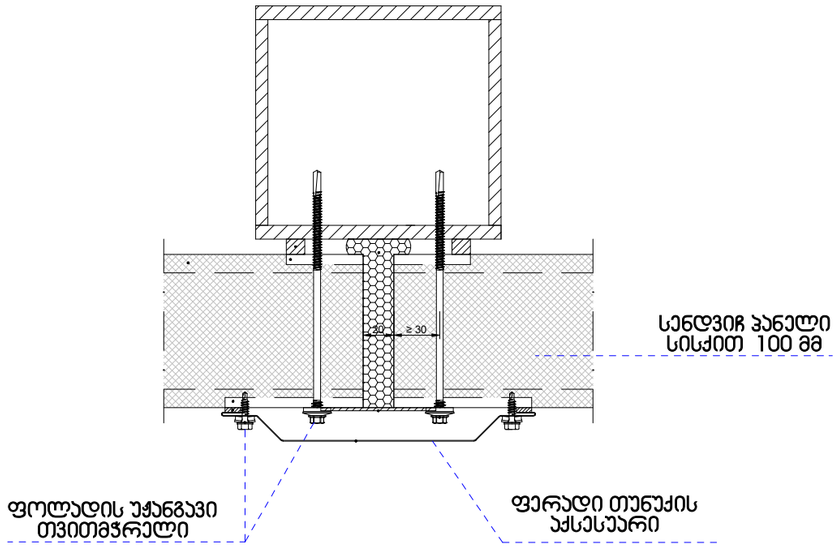

სენდვიჩ პანელიში ღიობის მოწყობის კვანძი

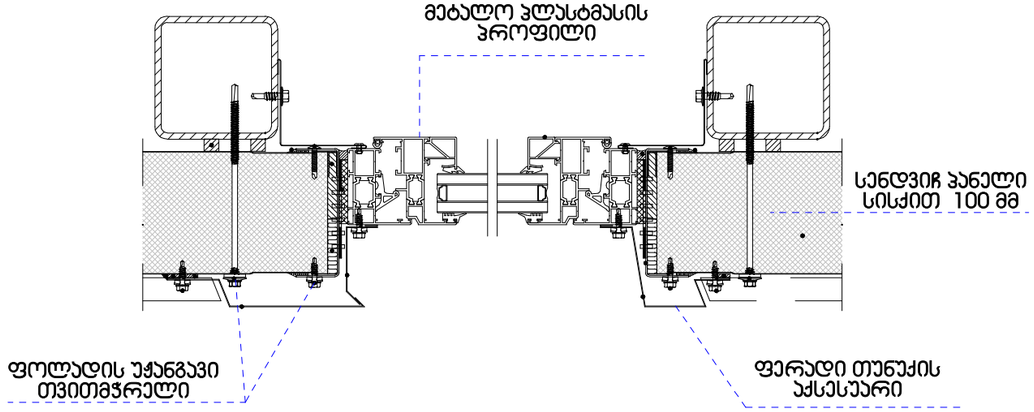

შემავსებელი ელდის მოწყობის კვანძი

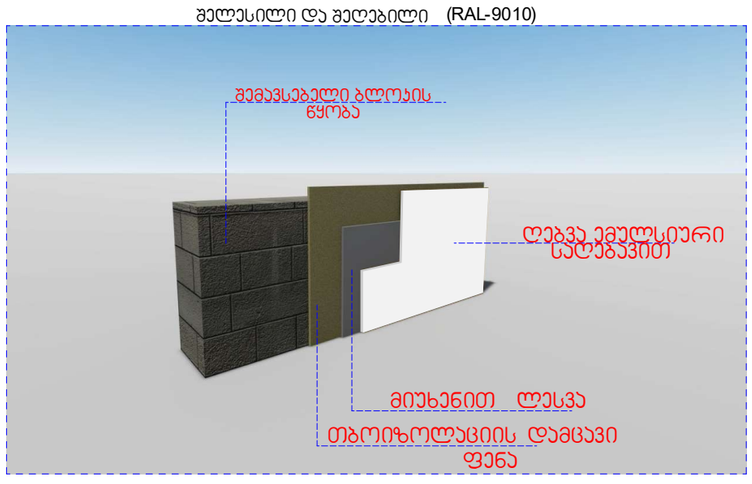

ქ. თბილისი, ჟიზიჟის ქუჩა №11-ის
მიმდებარედ
ს/კ 01.19.21.002.407

დირექტორი	
პრ. მთ. არქ.	
ა. ლომთათიძე	
პრ. ავტორი	
ა. ლომთათიძე	
შეასრულა	
ა. ლომთათიძე	