


ჭრილი 1-1

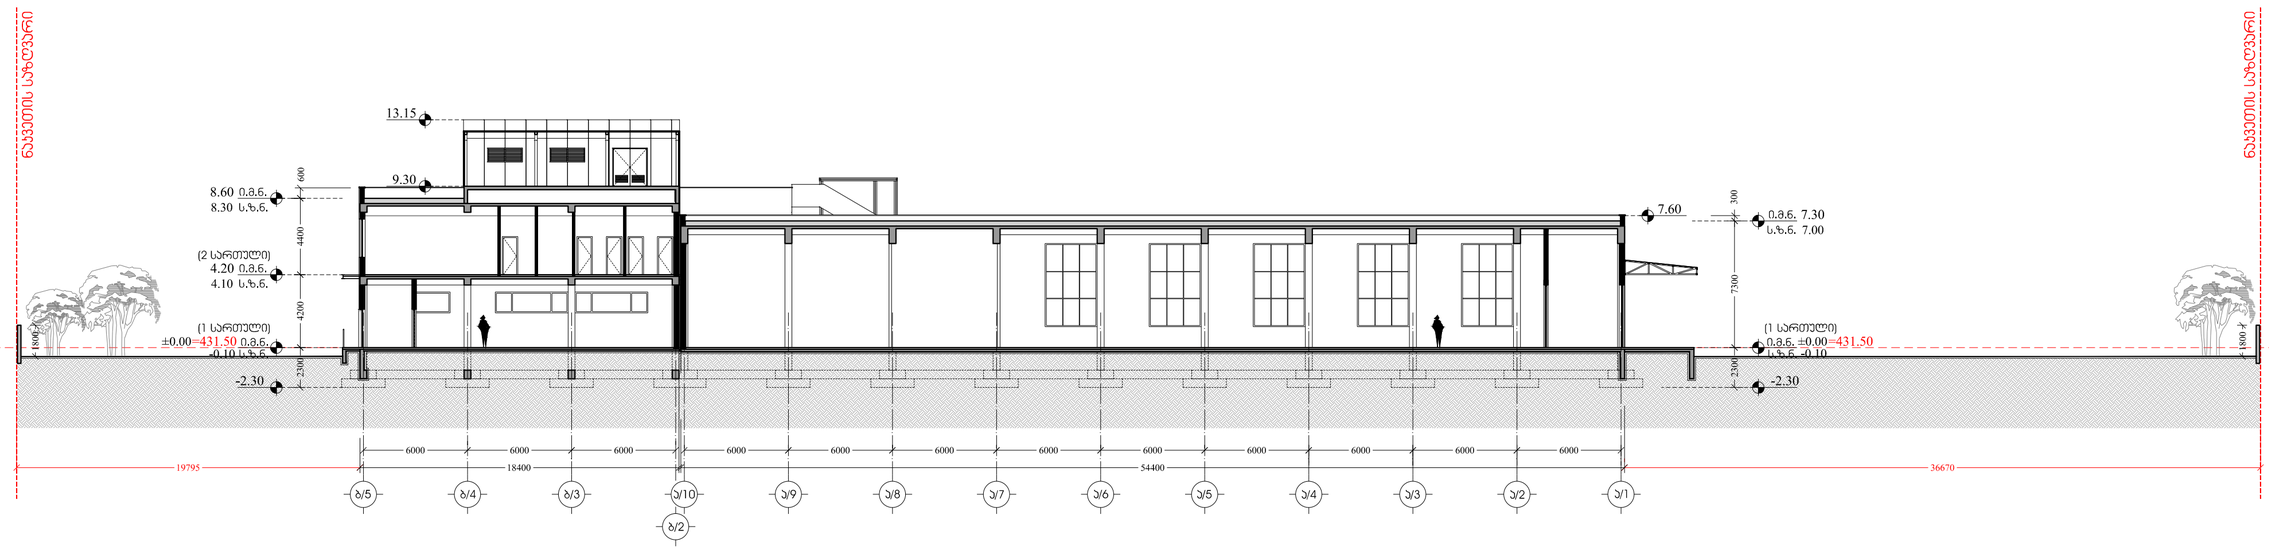

ჭრილი 2-2

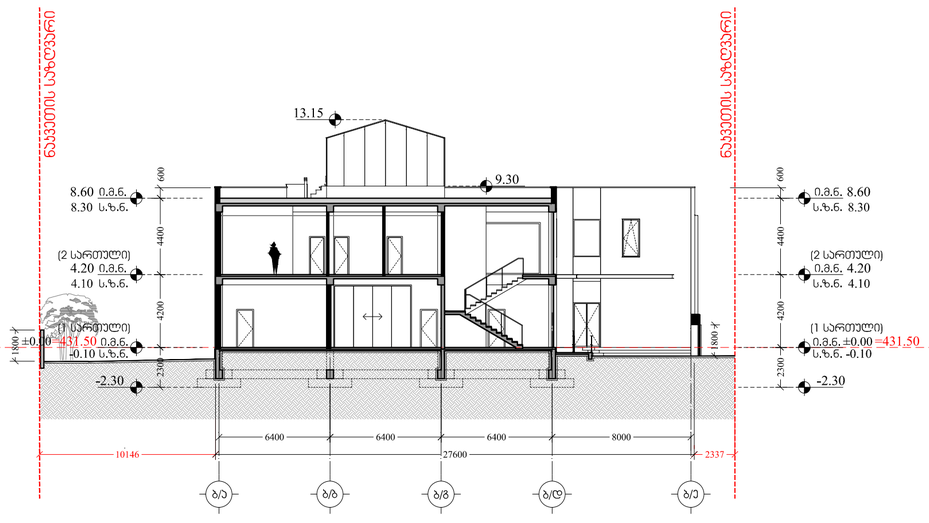


ჭრილი 3-3

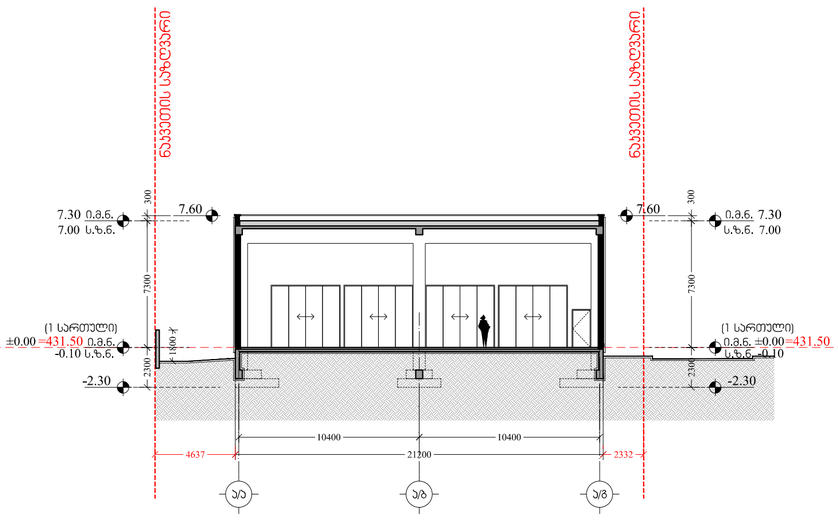

	მისამართი	პროექტის სახელწოდება	
ხელმძღვანელი	ნ. ჭიკვაძე	არქიტექტურული ნაწილი	ფ-ის ფურც. მასშტაბი
არქიტექტორი	ა. ჯაფარიძე	ჭრილი 1-1; ჭრილი 2-2; ჭრილი 3-3	A2 1:250
არქიტექტორი	ნ. ჭიკვაძე		
			სპეციალ.

შესაბამისობის დეკლარაცია
საქართველოს მთავრობის 2021 წლის 13 ივლისის №354 დადგენილებასთან

მუნიციპალიტეტი: თბილისი

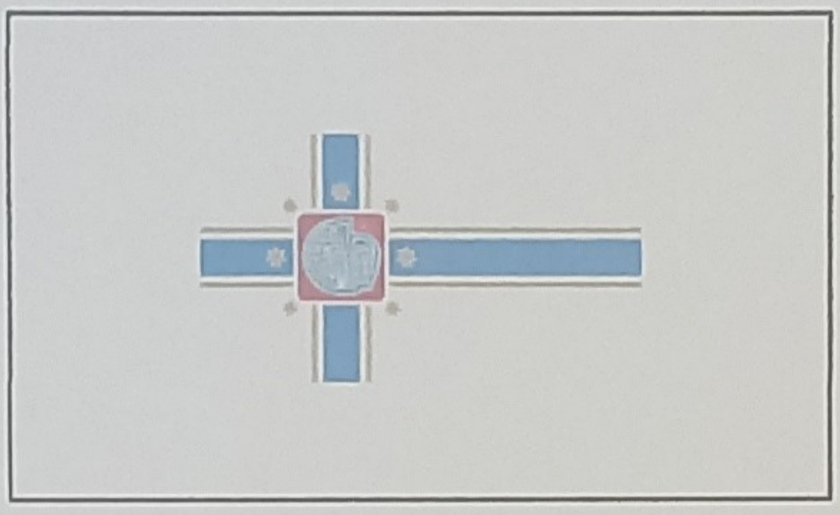

პროექტის დასახელება	იფქლის საცხობი საოფისე ფართით
შენობის მისამართი	რევაზ მამისაშვილის ქუჩა 1ბ
საფოსტო ინდექსი / ქალა...	0120 თბილისი
საკუთრების საკადასტრო კოდი	01.19.21.001.370
შენობის ნაწილის საკადასტრო კოდი	

იდენტიფიკატორი თბილისი_01_19_21_001_370_07_05_2024

☑ დამტკიცებულია ☐ დაუმტკიცებელია

არქიტექტორი ბექა კალანდაძე


ქალაქი/თარიღი ხელმოწე

თბილისი

Подписано цифровой подписью: Beka Kalandadze
DN: cn=Beka Kalandadze, serialNumber=PNOGE-01025004870, givenName=Beka, sn=Kalandadze, o=Citizen, c=GE
Дата: 2024.05.07 11:36:45 +04'00'

ჭრილები ენერგო ეფექტურობის დეკლარაციისთვის, გამოყენებული მასალების ტიპების ჩვენებით

ჭრილი 1-1

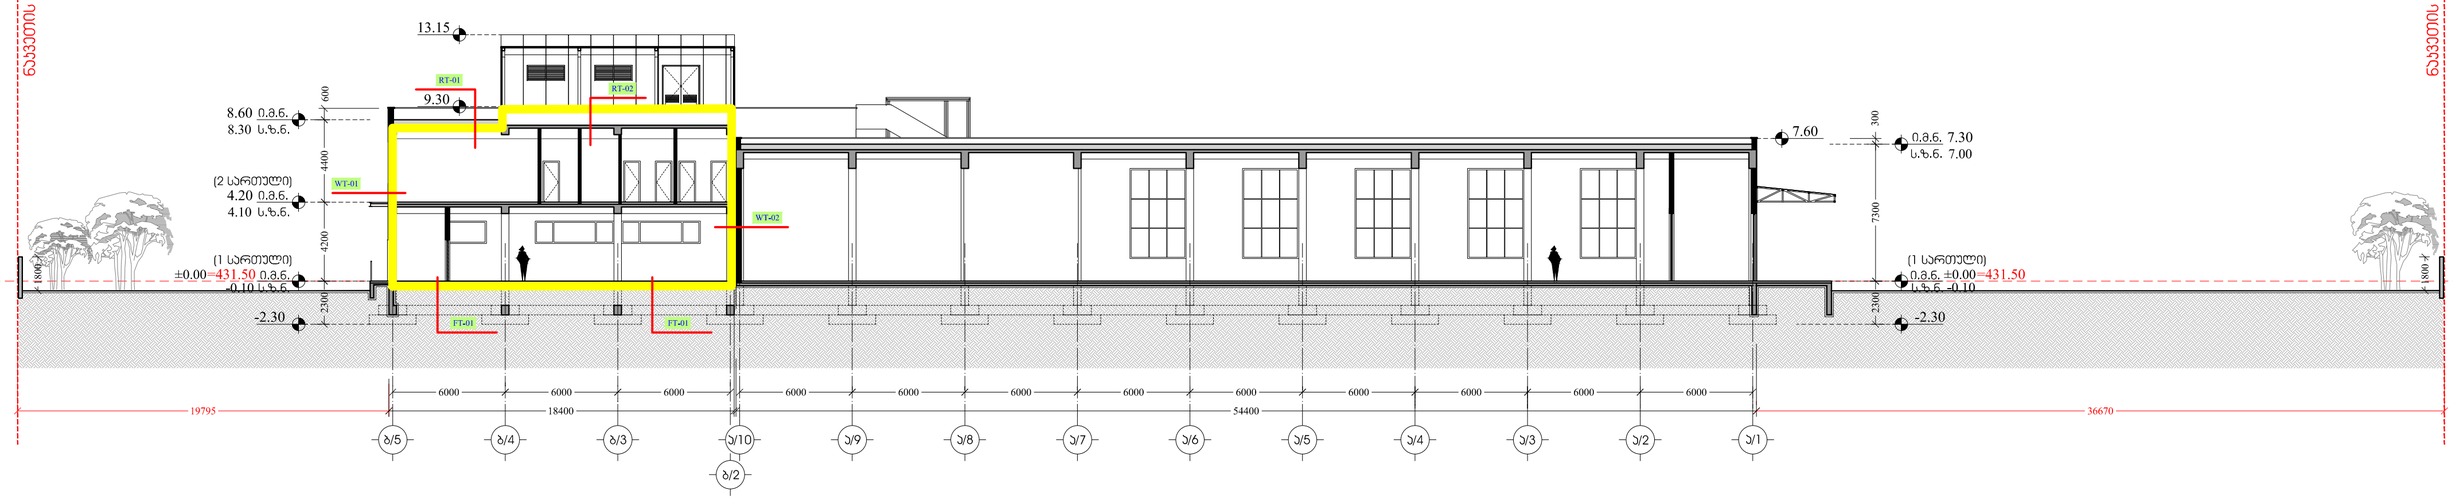

	მისამართი		პროექტის სახელწოდება
ხელმძღვანელი	ნ. ძაძუაშვილი		არქიტექტურული ნაწილი
არქიტექტორი	ა. მეფუტკაშვილი		
არქიტექტორი	ნ. ძაძუაშვილი		


ფ-ბი	ფურც.	მასშტაბი
A2		1:250

ჭრილი 1-1

სტადია | პროექტი

ჭრილები ენერგო ეფექტურობის დეკლარაციისთვის, გამოყენებული მასალების ტიპების ჩვენებით


ჭრილი 2-2

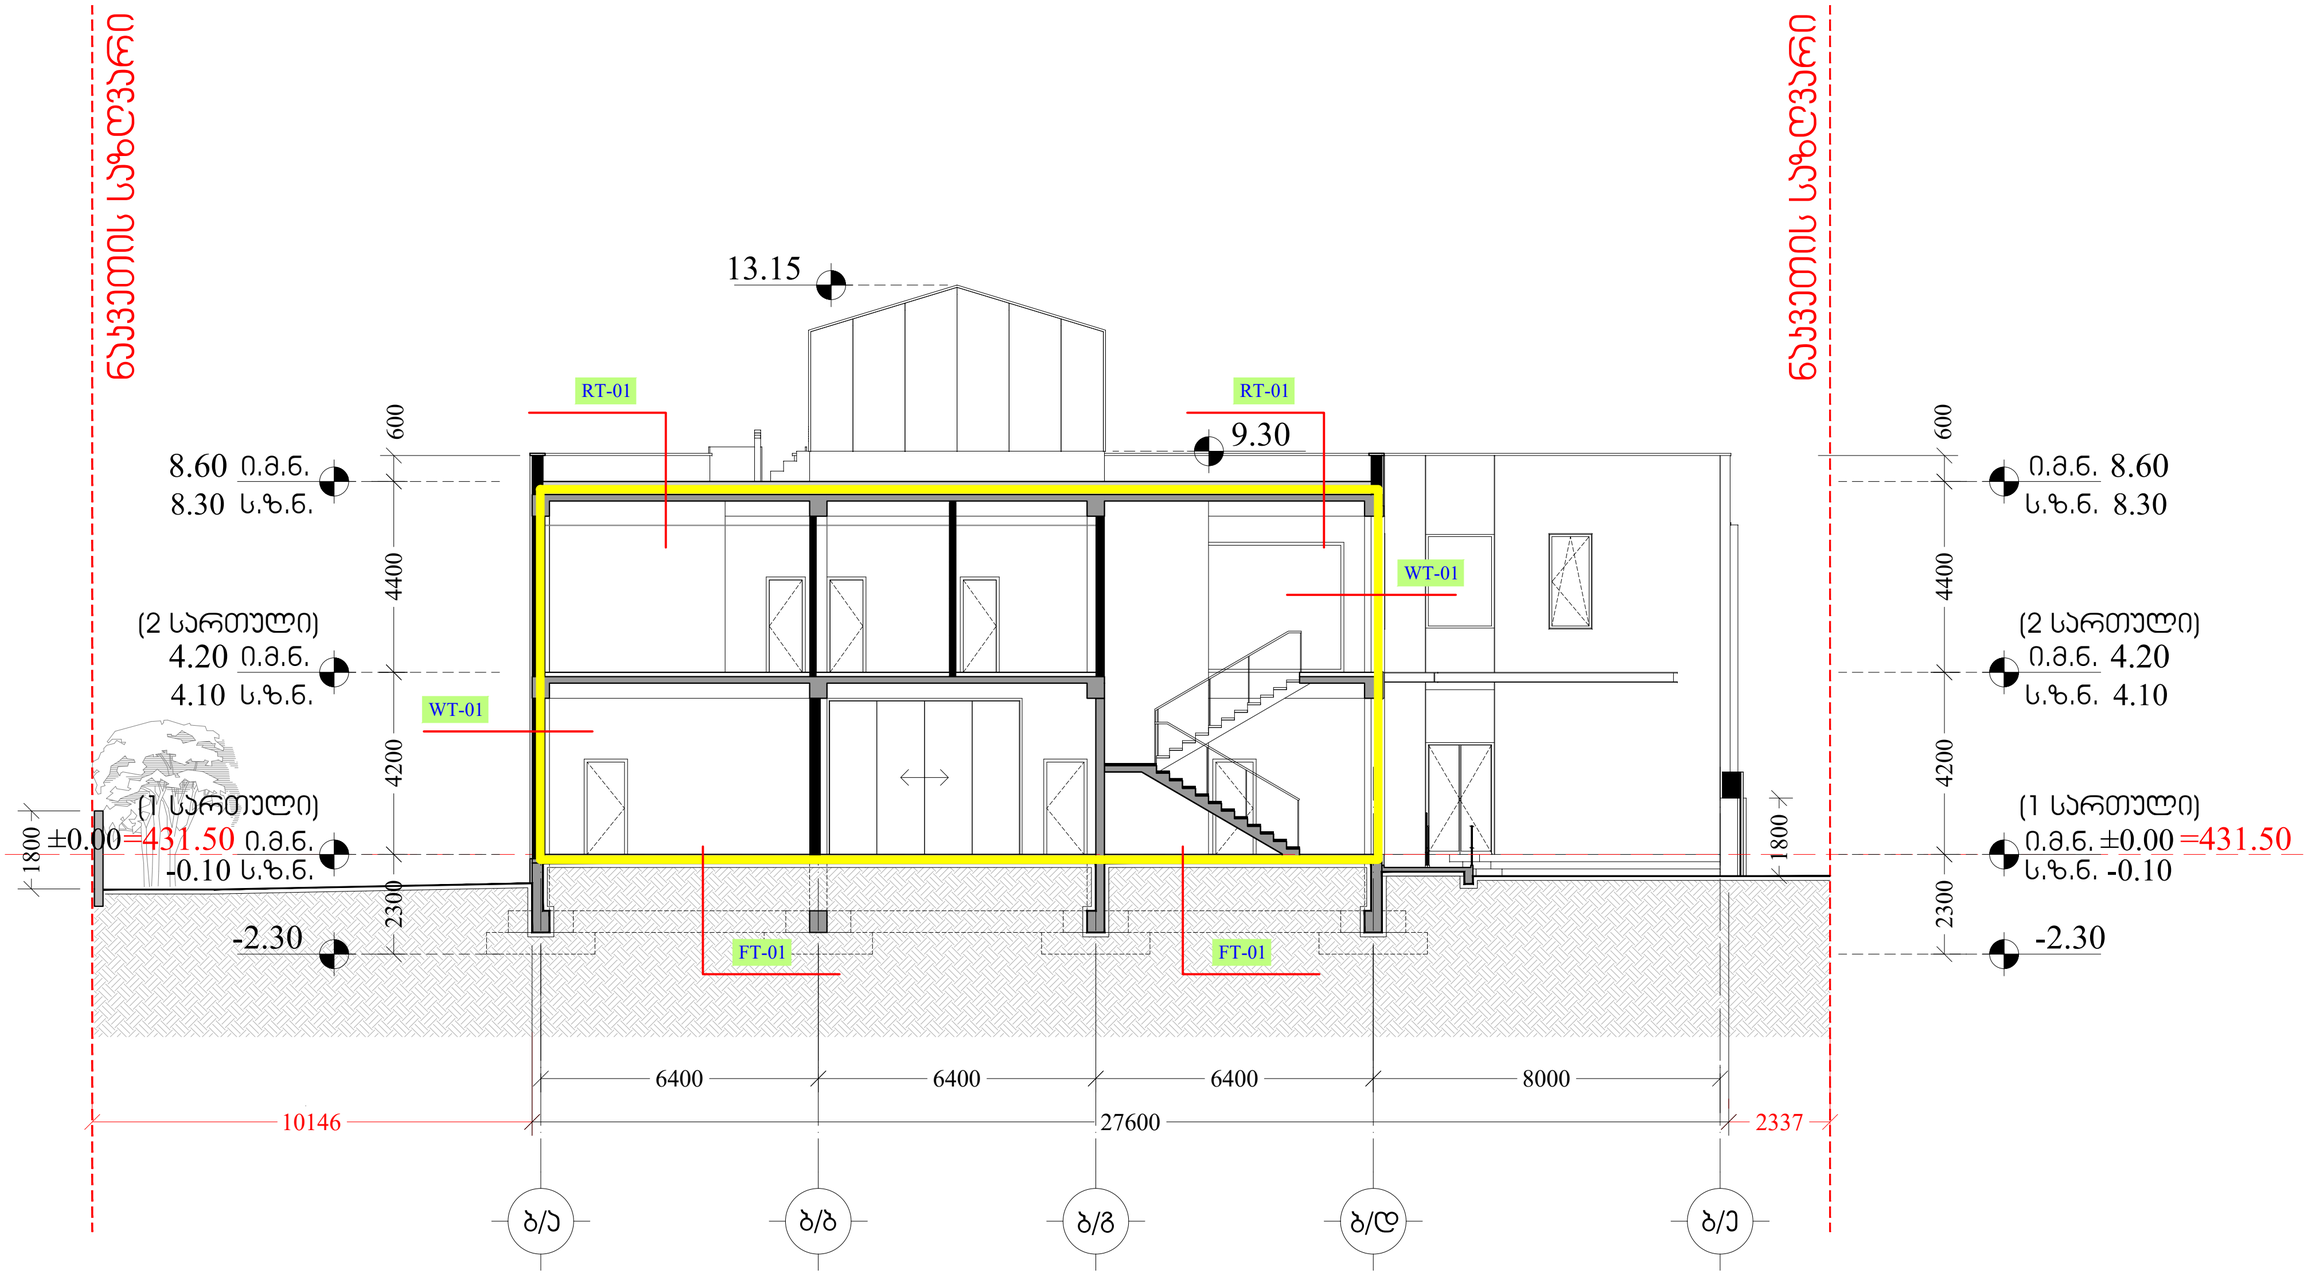

	მისამართი	პროექტის სახელწოდება	
ტექნიკური	ნ. ძარკვიანი	პროექტის ნაწილი	ფ-ბი / ფურც. / მასშტაბი
პროექტირება	ა. მაყვლიანი		
			სტადია / პროექტი

FT-01 იატაკის ტიპი


მოთ	მასალა	სისქე
1	კერამიკული ფილები - მოუჭიქავი	0,1
2	ცემენტით მოსწორება	4,0
3	ექსტრუდირებული პოლისტიროლის ქაფი (XPS)	5,0
4	რკინაბეტონი	10,0
5	ქვიშა, ხრეში, დამტვრეული ქვა	100,0

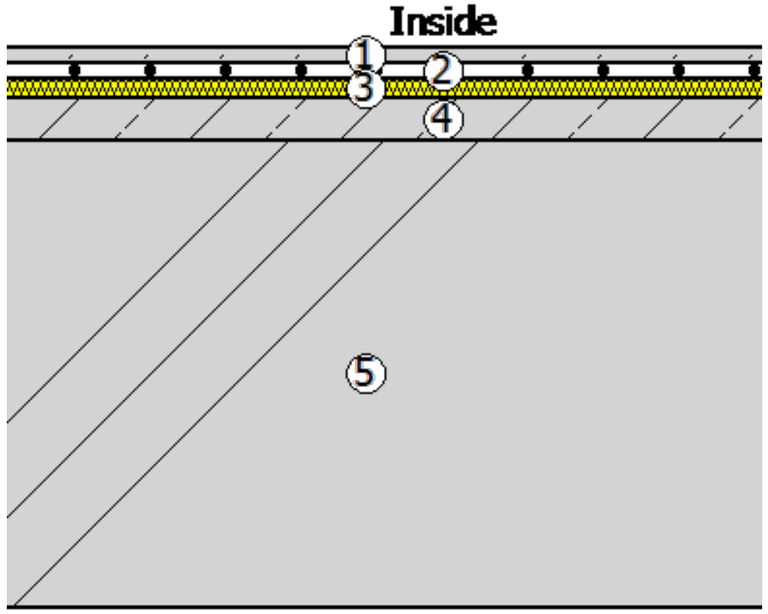

კვანძები და დეტალები ასახული ენერგო ეფექტურობის დეკლარაციის მიხედვით


RT-01 ბრტყელი სახურავი

მოთ	მასალა	სისქე
1	რკინაბეტონი	20,0
2	ექსტრუდირებული პოლისტიროლის ქაფი (XPS)	10,0
3	ცემენტით მოსწორება	9,0
4	ბიტუმიანი ზოლები მინის ბოჭკოვანი ქსოვილები	1,0

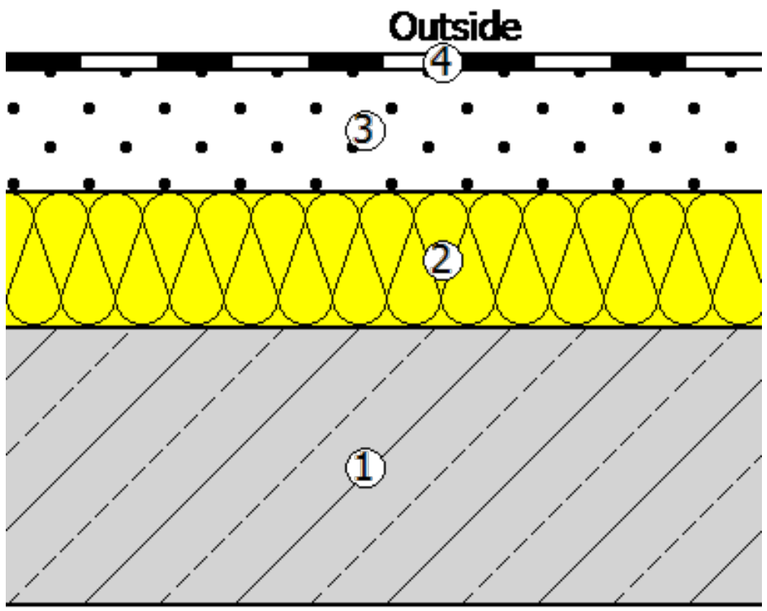

RT-02 ბრტყელი სახურავი


მოთ	მასალა	სისქე
1	რკინაბეტონი	20,0
2	ჰაერი	80,0
3	რკინაბეტონი	20,0

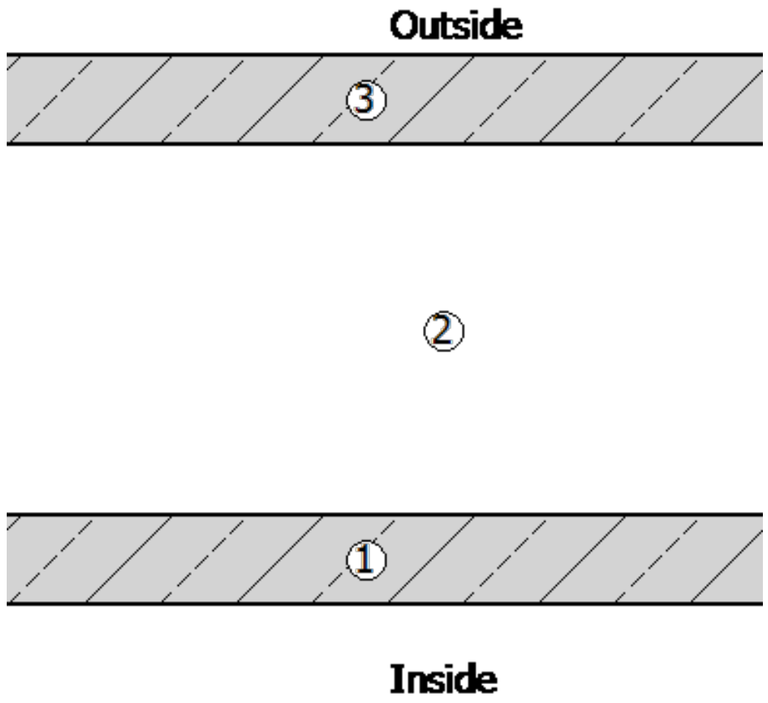

კვანძები და დეტალები ასახული ენერგო ეფექტურობის დეკლარაციის მიხედვით

WT-01 კედელი ტიპი - პემზა + EPS

მოთ	მასალა	სისქე
1	კირ-თაბაშირის ფითხი/ბათქაში	2,5
2	პემზის ღრუტანიანი ბლოკი	30,0
3	გაფართოებული პოლისტირონი (EPS)	5,0
4	ცემენტის ფითხი/ბათქაში	1,0

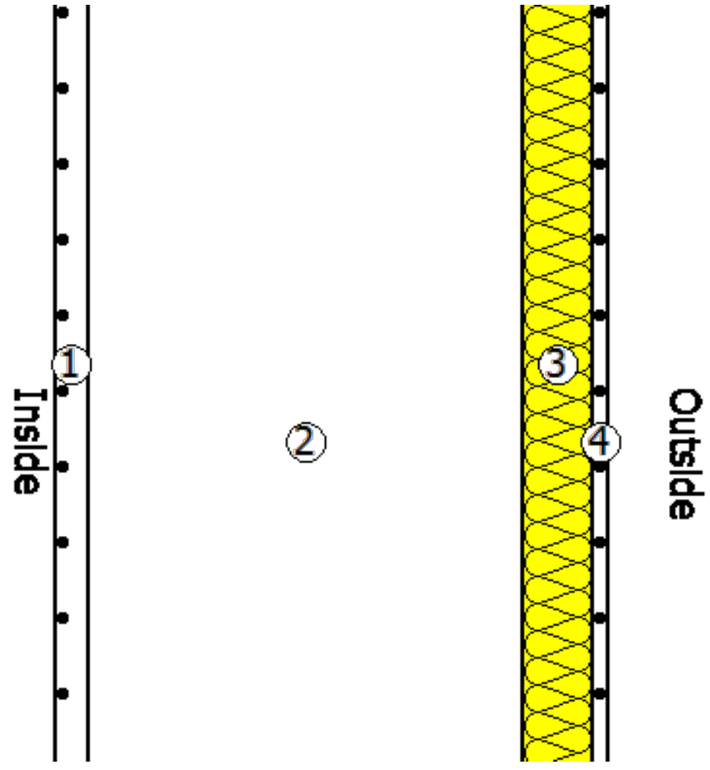

WT-02 კედელი ტიპი - პემზა + პემზა

მოთ	მასალა	სისქე
1	კირ-თაბაშირის ფითხი/ბათქაში	2,5
2	პემზის ღრუტანიანი ბლოკი	30,0
3	ჰაერი	10,0
4	პემზის ღრუტანიანი ბლოკი	30,0
5	კირ-თაბაშირის ფითხი/ბათქაში	2,5

