	ავტოსადგომი	სადარბაზოდა კიბის უჯრედი	საწყობი	საცხოვრებელი	საზაფხულო	დამხმარე
-2	1082	86				
-1	798.9	103.1	83			62.9
1	1262.7	71.3				
2		148		832.2	173.3	3.2
3		148		831.1	173.3	3.2
4		148		834	173.3	3.2
5		148		831.6	173.3	3.2
6		148		832.2	173.3	3.2
7		148		831.4	172.9	3.2
8		148.2		835.2	173.3	3.2
9		148.2		835.2	173.3	3.2
10		148.2		835.2	173.3	3.2
11		148.2		835.2	173.3	3.2
სახურავი		16.7				38.2
	3143.6	1757.9	83	8333.3	1732.6	133.1	15183.5

-II სართული



ავტოსადგომი -2 სართული	
საჯარო ნაწილის ფართი:	724.5 მ²
ავტოსადგომების ფართი:	357.5 მ²
სულ:	1082.0 მ²

განაშენიანების ფართი

არქიტექტურული ნახაზი

ტექ. ეკონომიკური მაჩვენებლები

1. სადარბაზო და კიბის უჯრედი	86.0 მ²
2. ავტოსადგომი სულ	1082.0 მ²
საჯარო ნაწილი ფართი	724.5 მ²
ავტოსადგომების ფართი	357.5 მ²
3. დამხმარე	0.0 მ²
4. კომერციული	0.0 მ²
5. საცხოვრებელი	0.0 მ²
6. საზოგადოებრივი	0.0 მ²
კ1	0.0 მ²
კ2	0.0 მ²
კ3	1400.0 მ²
განაშენიანების ფართი	1582.7 მ²

პირობითი ნიშნები

ბინის ფართი:

ბინა N 001	
მიდა ფართი:	115.5 მ²
საზოგადოო ფართი:	21.2 მ²
სულ:	**136.7 მ²**

- გასასვლელამდე სავალი მანძილი
- გასასვლელებს შორის დაცილება
- 3 საათიანი ცეცხლმედეგობა
- 2 საათიანი ცეცხლმედეგობა
- 1 საათიანი ცეცხლმედეგობა
- სახანძრო სახელო
- 90 წთ — კარის ცეცხლმედეგობა და ნომერი (1 000 / 2 100, D - 01)
- А — А — სტრუქტურული ღერძი
- +0.00 ნიშნული
- ბლოკის კედელი
- ბეტონის კედელი
- საყრდენი კოლონა

შენიშვნები

1. ნახაზი მომზადებული მისაწვდომობის სტანდარტების მიხედვით.

2. ზომები მოცემულია მილიმეტრებში.

3. ხანძარსაწინააღმდეგო მანძილები საზოგადოებრივი ქუჩის და უკანა ეზოს მხარეს 9.0 მეტრზე მეტია.

4. ლიფტის შახტა აღჭურვილი იქნება ჰაერის დაწნევის სისტემით.

5. ჰაერის დაწნევის სისტემა უზრუნველყოფილი იქნება სათადარიგო ელმომარაგებით.

6. დენის გათიშვის შემთხვევაში სათადარიგო ელექტროსისტემა ავტომატურად გაანათებს გასასვლელ სამუალებებს.

7. კონსტრუქციული პროექტის დამუშავებისას დაცული იქნას I-B კონსტრუქციის ტიპის მოთხოვნები.

8. ხანძარსაწინააღმდეგო დაცვის სისტემების საინჟინრო დოკუმენტაცია დამუშავდეს 28.01.16 წ. #41 დადგენილების შესაბამისად.

ობიექტი

მრავალბინიანი საცხოვრებელი სახლი

მისამართი

ქალაქი თბილისი, ლევან გოთუას ქუჩა N24ა

ს.კ. 01.10.13.004.237

არქიტექტორი

ლ. ოქროპირიძე

ნახაზი

-II სართული

ფურცლის ზომა

A1 (841X594mm)

მასშტაბი

1:100


ფურცლის ნომერი

A.01

თბილისი 2022 წ.

საყრდენი კედლი ექცევა საბლოოდ მიწის ქვეშ
მოცულობა აღმატება 200 მ3 და წარმოადგენს IV კლასს

-I სართული

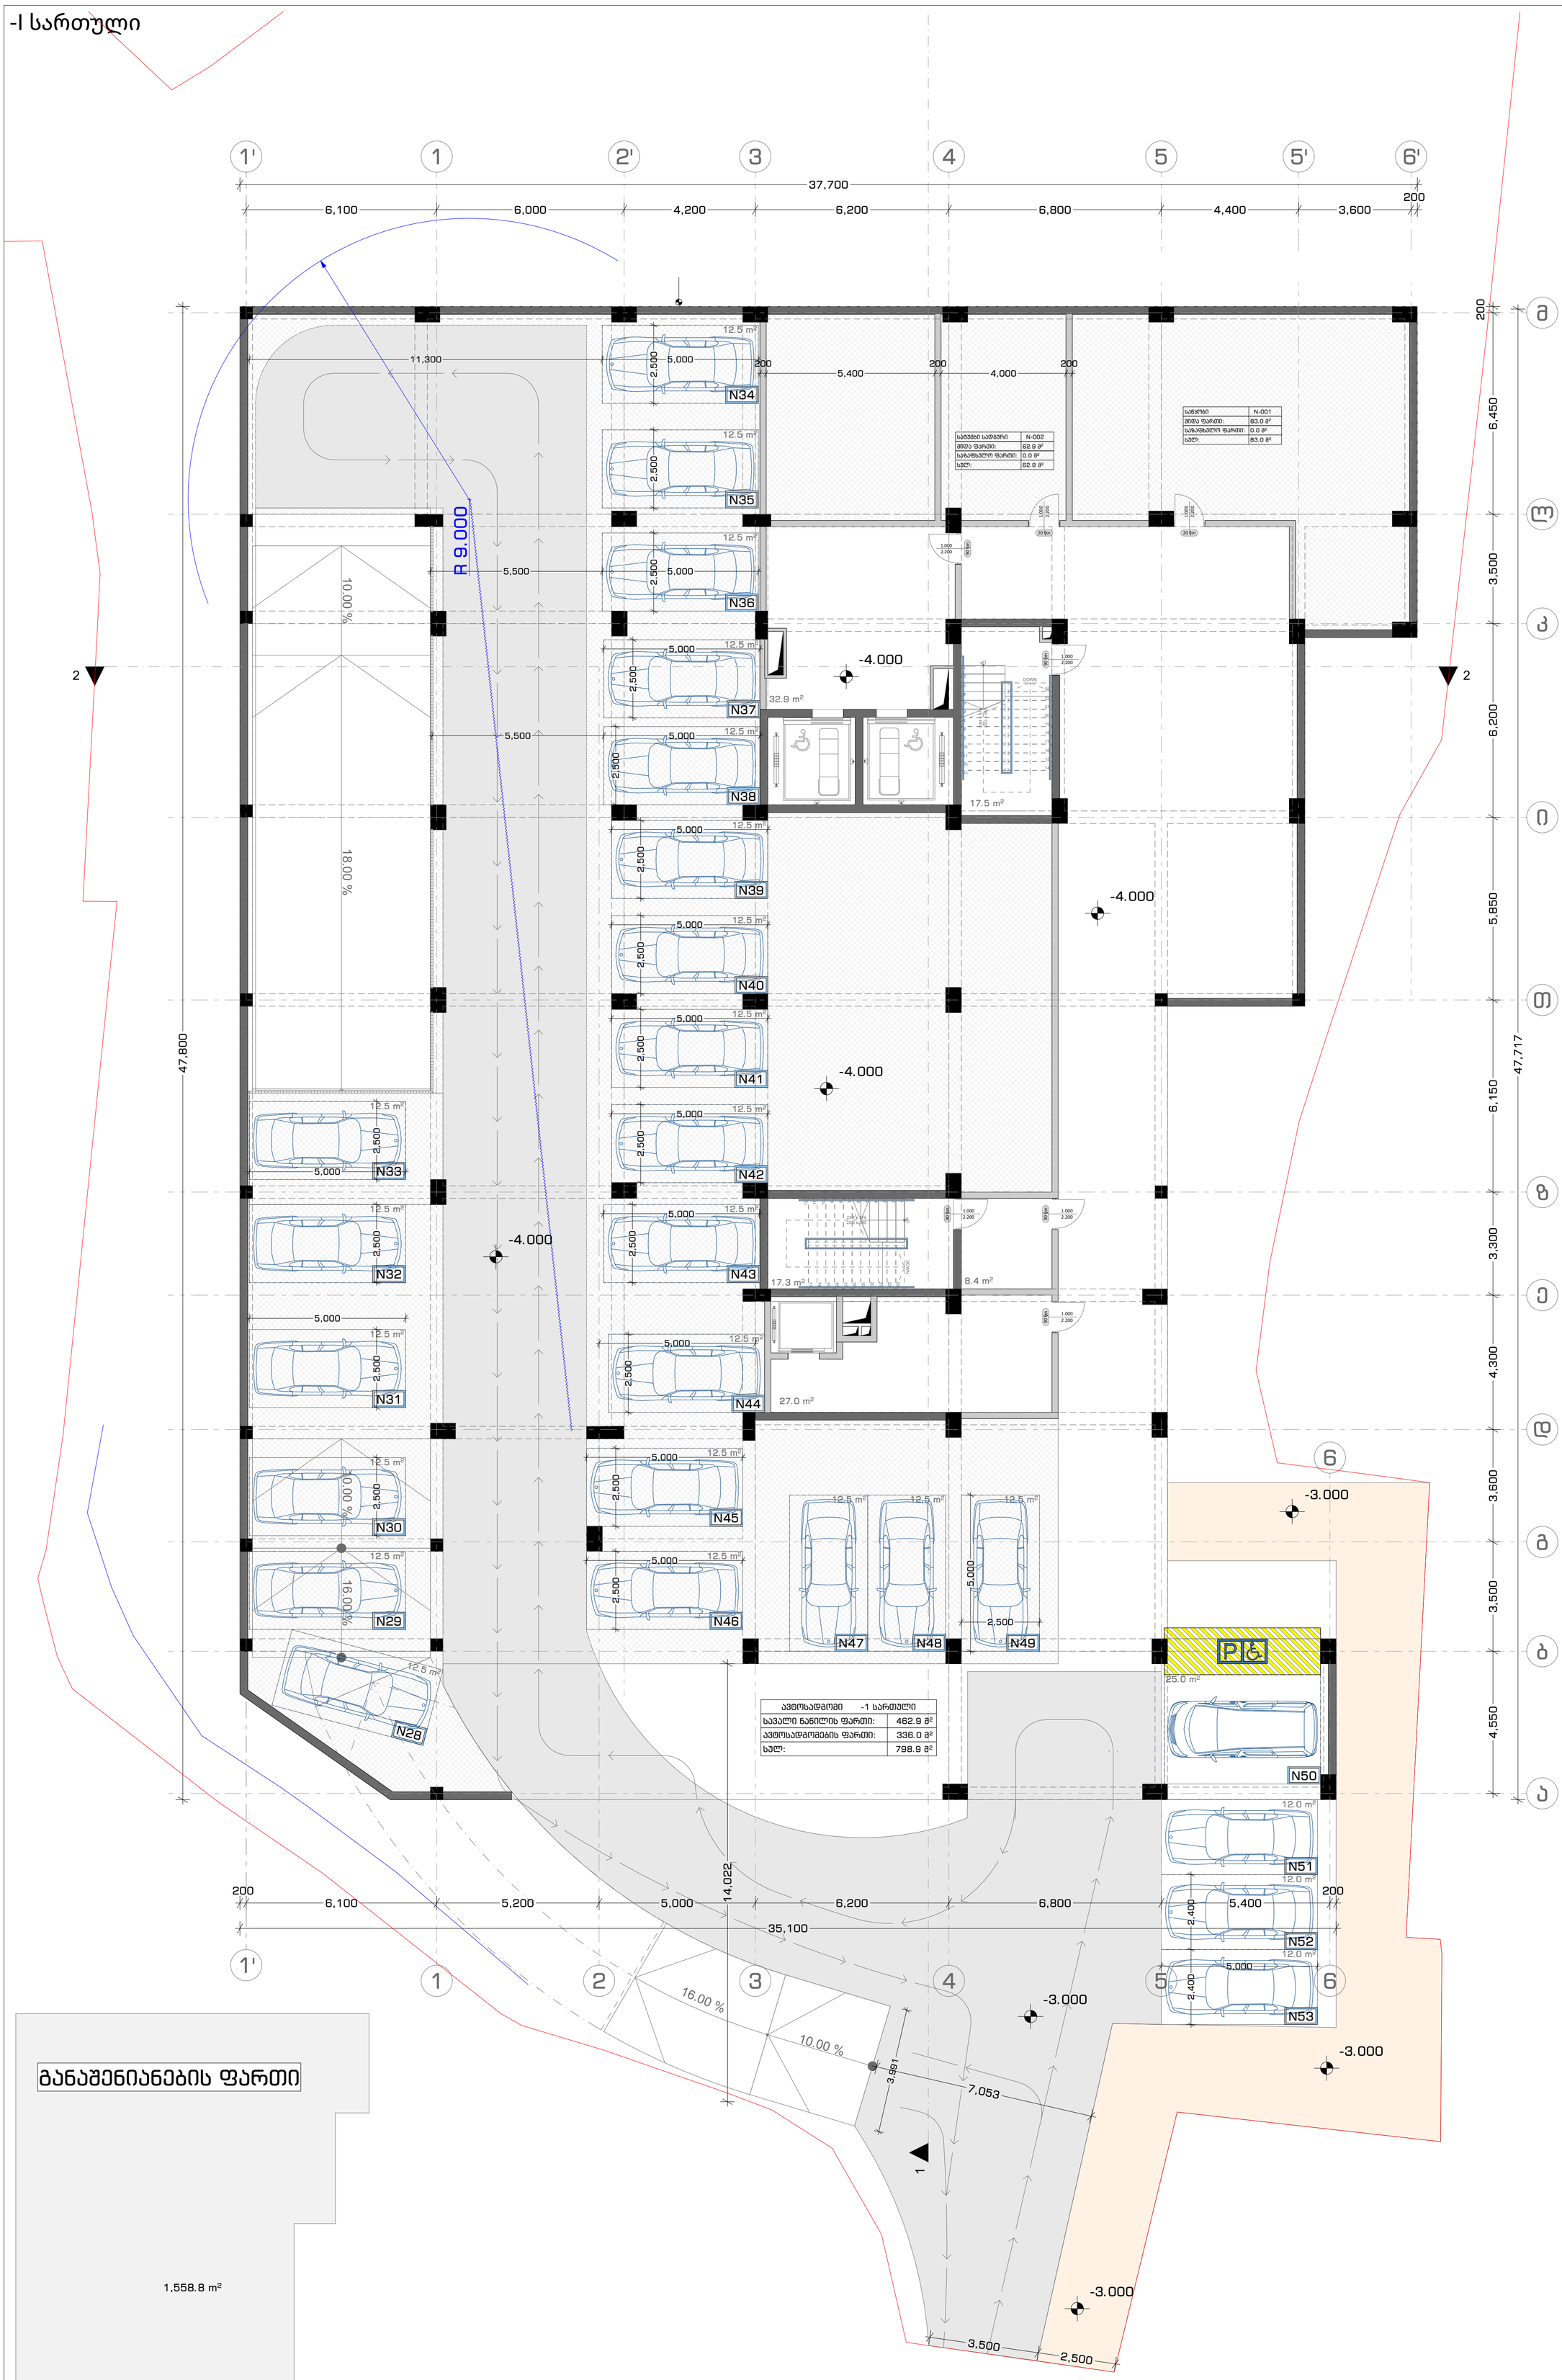

არქიტექტურული ნახაზი

ტექ. ეკონომიკური მაჩვენებლები

1. სადარბაზო და კიბის უჯრედი	103.1 მ²
2. ავტოსადგომი სულ	798.9 მ²
სავალი ნაწილი ფართი	462.9 მ²
ავტოსადგომების ფართი	336.0 მ²
3. დამხმარე	62.9 მ²
4. კომერციული	0.0 მ²
5. საცხოვრებელი	0.0 მ²
6. საზაფხულო	83.0 მ²
კ1	0.0 მ²
კ2	0.0 მ²
კ3	0.0 მ²
განაშენიანების ფართი	1558.8 მ²

პირობითი ნიშნები

ბინის ფართი:

ბინა N 001	
მიდა ფართი:	115.5 მ²
საზაფხულო ფართი:	21.2 მ²
სულ:	136.7 მ²

- გასასვლელამდე სავალი მანძილი
- გასასვლელებს შორის დაცილება
- 3 საათიანი ცეცხლმედეგობა
- 2 საათიანი ცეცხლმედეგობა
- 1 საათიანი ცეცხლმედეგობა
- სახანძრო სახელო
- 90 წთ, 1 000 / 2 100, D - 01 — კარის ცეცხლმედეგობა და ნომერი
- ა — ა — სტრუქტურული ღერძი
- +0.00 ნიშნული
- ბლოკის კედელი
- ბეტონის კედელი
- საყრდენი კოლონა

შენიშვნები

1. ნახაზი მომზადებული მისაწვდომობის სტანდარტების მიხედვით.
2. ზომები მოცემულია მილიმეტრებში.
3. ხანძარსაწინააღმდეგო მანძილები საზოგადოებრივი ქუჩის და უკანა ეზოს მხარეს 9.0 მეტრზე მეტია.
4. ლიფტის შახტა აღჭურვილი იქნება ჰაერის დაწნევის სისტემით.
5. ჰაერის დაწნევის სისტემა უზრუნველყოფილი იქნება სათადარიგო ელმომარაგებით.
6. დენის გათიშვის შემთხვევაში სათადარიგო ელექტროსისტემა ავტომატურად გაანათებს გასასვლელ სამუალებებს.
7. კონსტრუქციული პროექტის დამუშავებისას დაცული იქნას I-B კონსტრუქციის ტიპის მოთხოვნები.
8. ხანძარსაწინააღმდეგო დაცვის სისტემების საინჟინრო დოკუმენტაცია დამუშავდეს 28.01.16 წ. #41 დადგენილების შესაბამისად.

ავტოსადგომი -1 სართული	
საავალი ნაწილის ფართი:	462.9 მ²
ავტოსადგომების ფართი:	336.0 მ²
სულ:	798.9 მ²

ობიექტი

მრავალბინიანი საცხოვრებელი სახლი

მისამართი

ქალაქი თბილისი, ლევან გოთუას ქუჩა N24ა
ს.კ. 01.10.13.004.237

არქიტექტორი

ლ. ოქროპირიძე

ნახაზი

-I სართული

ფურცლის ზომა

A1 (841X594mm)

მასშტაბი

1:100

ფურცლის ნომერი

A.01

თბილისი 2022 წ.

I სართული

განაშენიანების ფართი



ავტოსადგომი	+1 სართული
სავალი ნაწილის ფართი:	885.2 მ²
ავტოსადგომების ფართი:	377.5 მ²
სულ:	1262.7 მ²

არქიტექტურული ნახაზი

ტექ. ეკონომიკური მაჩვენებლები

1. სადარბაზო და კიბის უჯრედი	71.3 მ²
2. ავტოსადგომი სულ	1262.5 მ²
სავალი ნაწილი ფართი	885.2 მ²
ავტოსადგომების ფართი	377.5 მ²
3. დამხმარე	0.0 მ²
4. კომერციული	0.0 მ²
5. საცხოვრებელი	0.0 მ²
6. საზაფხულო	0.0 მ²
კ1	1576.2 მ²
კ2	0.0 მ²
კ3	0.0 მ²
განაშენიანების ფართი	1658.9 მ²

პირობითი ნიშნები

ბინის ფართი:

ბინა N 001	
მიღა ფართი:	115.5 მ²
საზაფხულო ფართი:	21.2 მ²
სულ:	136.7 მ²

- გასასვლელამდე სავალი მანძილი
- გასასვლელებს შორის დაცილება
- 3 საათიანი ცეცხლმედეგობა
- 2 საათიანი ცეცხლმედეგობა
- 1 საათიანი ცეცხლმედეგობა
- სახანძრო სახელო
- 90 ფთ — კარის ცეცხლმედეგობა და ნომერი (1 000 / 2 100, D - 01)
- ა — ა — სტრუქტურული ღერძი
- +0.00 ნიშნული
- ბლოკის კედელი
- ბეტონის კედელი
- საყრდენი კოლონა

შენიშვნები

1. ნახაზი მომზადებული მისაწვდომობის სტანდარტების მიხედვით.
2. ზომები მოცემულია მილიმეტრებში.
3. ხანძარსაწინააღმდეგო მანძილები საზოგადოებრივი ქუჩის და უკანა ეზოს მხარეს 9.0 მეტრზე მეტია.
4. ლიფტის შახტა აღჭურვილი იქნება ჰაერის დაწნევის სისტემით.
5. ჰაერის დაწნევის სისტემა უზრუნველყოფილი იქნება სათადარიგო ელმომარაგებით.
6. დენის გათიშვის შემთხვევაში სათადარიგო ელექტროსისტემა ავტომატურად გაანათებს გასასვლელ სამუალებებს.
7. კონსტრუქციული პროექტის დამუშავებისას დაცული იქნას I-B კონსტრუქციის ტიპის მოთხოვნები.
8. ხანძარსაწინააღმდეგო დაცვის სისტემების საინჟინრო დოკუმენტაცია დამუშავდეს 28.01.16 წ. #41 დადგენილების შესაბამისად.

ობიექტი	მრავალბინიანი საცხოვრებელი სახლი
მისამართი	ქალაქი თბილისი, ლევან გოთუას ქუჩა N24ა ს.კ. 01.10.13.004.237
არქიტექტორი	ლ. ოქროპირიძე
ნახაზი	I სართული
ფურცლის ზომა	A1 (841X594mm)
მასშტაბი	1:100
ფურცლის ნომერი	A.01
	თბილისი 2022 წ.

II სართული

არქიტექტურული ნახაზი

ტექ. ეკონომიკური მაჩვენებლები

1. სადარბაზო და კიბის უჯრედი	148.0 მ²
2. ავტოსადგომი	0.0 მ²
3. დამხმარე	3.2 მ²
4. კომერციული	0.0 მ²
5. საცხოვრებელი	832.2 მ²
6. საზაფხულო	173.3 მ²
კ1	0.0 მ²
კ2	1104.0 მ²
კ3	0.0 მ²
განაშენიანების ფართი	1284.2 მ²

ბინა N 001	
შიდა ფართი:	115.5 მ²
საზაფხულო ფართი:	21.2 მ²
სულ:	**136.7 მ²**

ბინა N-001	
შიდა ფართი:	52.1 მ²
საზაფხულო ფართი:	9.7 მ²
სულ:	61.8 მ²

ბინა N-002	
შიდა ფართი:	106.3 მ²
საზაფხულო ფართი:	22.0 მ²
სულ:	128.3 მ²

ბინა N-003	
შიდა ფართი:	68.4 მ²
საზაფხულო ფართი:	11.2 მ²
სულ:	79.6 მ²

ბინა N-004	
შიდა ფართი:	65.1 მ²
საზაფხულო ფართი:	13.7 მ²
სულ:	78.8 მ²

ბინა N-005	
შიდა ფართი:	46.6 მ²
საზაფხულო ფართი:	10.9 მ²
სულ:	57.5 მ²

ბინა N-006	
შიდა ფართი:	46.8 მ²
საზაფხულო ფართი:	10.7 მ²
სულ:	57.5 მ²

ბინა N-007	
შიდა ფართი:	48.0 მ²
საზაფხულო ფართი:	11.4 მ²
სულ:	59.4 მ²

ბინა N-008	
შიდა ფართი:	93.5 მ²
საზაფხულო ფართი:	19.5 მ²
სულ:	113.0 მ²

ბინა N-009	
შიდა ფართი:	49.2 მ²
საზაფხულო ფართი:	12.1 მ²
სულ:	61.3 მ²

ბინა N-010	
შიდა ფართი:	49.7 მ²
საზაფხულო ფართი:	11.3 მ²
სულ:	61.0 მ²

ბინა N-011	
შიდა ფართი:	86.8 მ²
საზაფხულო ფართი:	18.0 მ²
სულ:	104.8 მ²

ბინა N-012	
შიდა ფართი:	42.3 მ²
საზაფხულო ფართი:	7.8 მ²
სულ:	50.1 მ²

ბინა N-013	
შიდა ფართი:	38.7 მ²
საზაფხულო ფართი:	7.5 მ²
სულ:	46.2 მ²

ბინა N-014	
შიდა ფართი:	38.7 მ²
საზაფხულო ფართი:	7.5 მ²
სულ:	46.2 მ²

პირობითი ნიშნები

ბინის ფართი:

- გასასვლელამდე სავალი მანძილი
- გასასვლელებს შორის დაცილება
- 3 საათიანი ცეცხლმედეგობა
- 2 საათიანი ცეცხლმედეგობა
- 1 საათიანი ცეცხლმედეგობა
- სახანძრო სახელო
- 90 წთ, 1 000, 2 100, D - 01 — კარის ცეცხლმედეგობა და ნომერი
- Ⓐ Ⓐ — სტრუქტურული ღერძი
- +0.00 ნიშნული
- ბლოკის კედელი
- ბეტონის კედელი
- საყრდენი კოლონა

შენიშვნები

1. ნახაზი მომზადებული მისაწვდომობის სტანდარტების მიხედვით.
2. ზომები მოცემულია მილიმეტრებში.
3. ხანძარსაწინააღმდეგო მანძილები საზოგადოებრივი ქუჩის და უკანა ეზოს მხარეს 9.0 მეტრზე მეტია.
4. ლიფტის შახტა აღჭურვილი იქნება ჰაერის დაწნევის სისტემით.
5. ჰაერის დაწნევის სისტემა უზრუნველყოფილი იქნება სათადარიგო ელმომარაგებით.
6. დენის გათიშვის შემთხვევაში სათადარიგო ელექტროსისტემა ავტომატურად გაანათებს გასასვლელ სამუალებებს.
7. კონსტრუქციული პროექტის დამუშავებისას დაცული იქნას I-B კონსტრუქციის ტიპის მოთხოვნები.
8. ხანძარსაწინააღმდეგო დაცვის სისტემების საინჟინრო დოკუმენტაცია დამუშავდეს 28.01.16 წ. #41 დადგენილების შესაბამისად.

ობიექტი	მრავალბინიანი საცხოვრებელი სახლი
მისამართი	ქალაქი თბილისი, ლევან გოთუას ქუჩა N24ა ს.კ. 01.10.13.004.237
არქიტექტორი	ლ. ოქროპირიძე
ნახაზი	II სართული
ფურცლის ზომა	A1 (841X594mm)
მასშტაბი	1:100
ფურცლის ნომერი	A.01
	თბილისი 2022 წ.

განაშენიანების ფართი

კ2

1,284.2 m²

1,104.0 m²

III სართული

ბინა N 001	
მიღა ფარტი:	115.5 მ²
საზასული ფარტი:	21.2 მ²
სულ:	**136.7 მ²**

ბინა N-022	
მიღა ფარტი:	93.5 მ²
საბაფხალლო ფარტი:	19.5 მ²
სულ:	113.0 მ²

ბინა N-023	
მიღა ფარტი:	49.2 მ²
საბაფხალლო ფარტი:	12.1 მ²
სულ:	61.3 მ²

ბინა N-024	
მიღა ფარტი:	49.7 მ²
საბაფხალლო ფარტი:	11.3 მ²
სულ:	61.0 მ²

ბინა N-025	
მიღა ფარტი:	86.8 მ²
საბაფხალლო ფარტი:	18.0 მ²
სულ:	104.8 მ²

ბინა N-021	
მიღა ფარტი:	52.4 მ²
საბაფხალლო ფარტი:	11.4 მ²
სულ:	63.8 მ²

ბინა N-026	
მიღა ფარტი:	42.3 მ²
საბაფხალლო ფარტი:	7.8 მ²
სულ:	50.1 მ²

ბინა N-020	
მიღა ფარტი:	42.5 მ²
საბაფხალლო ფარტი:	10.7 მ²
სულ:	53.2 მ²

ბინა N-027	
მიღა ფარტი:	33.1 მ²
საბაფხალლო ფარტი:	7.5 მ²
სულ:	40.6 მ²

ბინა N-019	
მიღა ფარტი:	46.6 მ²
საბაფხალლო ფარტი:	10.9 მ²
სულ:	57.5 მ²

ბინა N-028	
მიღა ფარტი:	43.7 მ²
საბაფხალლო ფარტი:	7.5 მ²
სულ:	51.2 მ²

ბინა N-018	
მიღა ფარტი:	65.1 მ²
საბაფხალლო ფარტი:	13.7 მ²
სულ:	78.8 მ²

ბინა N-015	
მიღა ფარტი:	61.0 მ²
საბაფხალლო ფარტი:	9.7 მ²
სულ:	70.7 მ²

ბინა N-017	
მიღა ფარტი:	68.4 მ²
საბაფხალლო ფარტი:	11.2 მ²
სულ:	79.6 მ²

ბინა N-016	
მიღა ფარტი:	96.8 მ²
საბაფხალლო ფარტი:	22.0 მ²
სულ:	118.8 მ²

განაშენიანების ფართი

კ1	0.0 მ²
კ2	1104.0 მ²
კ3	0.0 მ²
განაშენიანების ფართი	1284.2 მ²

1,284.2 m²

1,104.0 m²

არქიტექტურული ნახაზი

ტექ. ეკონომიკური მაჩვენებლები

1. სადარბაზო და კიბის უჯრედი	148.0 მ²
2. ავტოსადგომი	0.0 მ²
3. დამხამრე	3.2 მ²
4. კომერციული	0.0 მ²
5. საცხოვრებელი	831.1 მ²
6. საზაფხულო	173.3 მ²
კ1	0.0 მ²
კ2	1104.0 მ²
კ3	0.0 მ²
განაშენიანების ფართი	1284.2 მ²

პირობითი ნიშნები

ბინის ფართი:

- გასასვლელამდე სავალი მანძილი
- გასასვლელებს შორის დაცილება
- 3 საათიანი ცეცხლმედეგობა
- 2 საათიანი ცეცხლმედეგობა
- 1 საათიანი ცეცხლმედეგობა
- სახანძრო სახელო
- 90 წთ, 1 000 / 2 100, D - 01 — კარის ცეცხლმედეგობა და ნომერი
- ა — ა — სტრუქტურული ღერძი
- +0.00 ნიშნული
- ბლოკის კედელი
- ბეტონის კედელი
- საყრდენი კოლონა

შენიშვნები

1. ნახაზი მომზადებული მისაწვდომობის სტანდარტების მიხედვით.
2. ზომები მოცემულია მილიმეტრებში.
3. ხანძარსაწინააღმდეგო მანძილები საზოგადოებრივი ქუჩის და უკანა ეზოს მხარეს 9.0 მეტრზე მეტია.
4. ლიფტის შახტა აღჭურვილი იქნება ჰაერის დაწნევის სისტემით.
5. ჰაერის დაწნევის სისტემა უზრუნველყოფილი იქნება სათადარიგო ელმომარაგებით.
6. დენის გათიშვის შემთხვევაში სათადარიგო ელექტროსისტემა ავტომატურად გაანათებს გასასვლელ საშუალებებს.
7. კონსტრუქციული პროექტის დამუშავებისას დაცული იქნას I-B კონსტრუქციის ტიპის მოთხოვნები.
8. ხანძარსაწინააღმდეგო დაცვის სისტემების საინჟინრო დოკუმენტაცია დამუშავდეს 28.01.16 წ. #41 დადგენილების შესაბამისად.

ობიექტი

მრავალბინიანი საცხოვრებელი სახლი

მისამართი

ქალაქი თბილისი, ლევან გოთუას ქუჩა N24ა

ს.კ. 01.10.13.004.237

არქიტექტორი

ლ. ოქროპირიძე

ნახაზი

III სართული

ფურცლის ზომა

A1 (841X594mm)

მასშტაბი

1:100

ფურცლის ნომერი

A.01

თბილისი 2022 წ.

IV სართული

არქიტექტურული ნახაზი

ტექ. ეკონომიკური მამვენებლები

1. სადარბაზო და კიბის უჯრედი	148.0 მ²
2. ავტოსადგომი	0.0 მ²
3. დამხმარე	3.2 მ²
4. კომერციული	0.0 მ²
5. საცხოვრებელი	834.0 მ²
6. საზაფხულო	173.3 მ²
კ1	0.0 მ²
კ2	1104.0 მ²
კ3	0.0 მ²
განაშენიანების ფართი	1284.2 მ²

ბინა N 001	
შიდა ფართი:	115.5 მ²
საზაფხულო ფართი:	21.2 მ²
სულ:	**136.7 მ²**

პირობითი ნიშნები

ბინის ფართი:

- გასასვლელამდე სავალი მანძილი
- გასასვლელებს შორის დაცილება
- 3 საათიანი ცეცხლმედეგობა
- 2 საათიანი ცეცხლმედეგობა
- 1 საათიანი ცეცხლმედეგობა
- სახანძრო სახელო
- 90 წთ / 1 000 / 2 100 — კარის ცეცხლმედეგობა და ნომერი
- ა — ა — სტრუქტურული ღერძი
- +0.00 ნიშნული
- ბლოკის კედელი
- ბეტონის კედელი
- საყრდენი კოლონა

შენიშვნები

1. ნახაზი მომზადებული მისაწვდომობის სტანდარტების მიხედვით.
2. ზომები მოცემულია მილიმეტრებში.
3. ხანძარსაწინააღმდეგო მანძილები საზოგადოებრივი ქუჩის და უკანა ეზოს მხარეს 9.0 მეტრზე მეტია.
4. ლიფტის შახტა აღჭურვილი იქნება ჰაერის დაწნევის სისტემით.
5. ჰაერის დაწნევის სისტემა უზრუნველყოფილი იქნება სათადარიგო ელმომარაგებით.
6. დენის გათიშვის შემთხვევაში სათადარიგო ელექტროსისტემა ავტომატურად გაანათებს გასასვლელ სამუალებებს.
7. კონსტრუქციული პროექტის დამუშავებისას დაცული იქნას I-B კონსტრუქციის ტიპის მოთხოვნები.
8. ხანძარსაწინააღმდეგო დაცვის სისტემების საინჟინრო დოკუმენტაცია დამუშავდეს 28.01.16 წ. #41 დადგენილების შესაბამისად.

ობიექტი	
მრავალბინიანი საცხოვრებელი სახლი	
მისამართი	
ქალაქი თბილისი, ლევან გოთუას ქუჩა N24ა	
ს.კ. 01.10.13.004.237	
არქიტექტორი	
ლ. ოქროპირიძე	
ნახაზი	
IV სართული	
ფურცლის ზომა	
A1 (841X594mm)	
მასშტაბი	
1:100	
ფურცლის ნომერი	
A.01	
თბილისი 2022 წ.	

სახ. ბინა	N-036
შიდა ფართი:	93.5 მ²
საზაფხულო ფართი:	19.5 მ²
სულ:	113.0 მ²

სახ. ბინა	N-035
შიდა ფართი:	48.0 მ²
საზაფხულო ფართი:	11.4 მ²
სულ:	59.4 მ²

სახ. ბინა	N-034
შიდა ფართი:	48.2 მ²
საზაფხულო ფართი:	10.7 მ²
სულ:	58.9 მ²

სახ. ბინა	N-033
შიდა ფართი:	47.2 მ²
საზაფხულო ფართი:	10.9 მ²
სულ:	58.1 მ²

სახ. ბინა	N-032
შიდა ფართი:	65.1 მ²
საზაფხულო ფართი:	13.7 მ²
სულ:	78.8 მ²

სახ. ბინა	N-031
შიდა ფართი:	68.4 მ²
საზაფხულო ფართი:	11.2 მ²
სულ:	79.6 მ²

სახ. ბინა	N-037
შიდა ფართი:	48.5 მ²
საზაფხულო ფართი:	12.1 მ²
სულ:	60.6 მ²

სახ. ბინა	N-038
შიდა ფართი:	49.1 მ²
საზაფხულო ფართი:	11.3 მ²
სულ:	60.4 მ²

სახ. ბინა	N-039
შიდა ფართი:	87.9 მ²
საზაფხულო ფართი:	18.0 მ²
სულ:	105.9 მ²

სახ. ბინა	N-040
შიდა ფართი:	42.3 მ²
საზაფხულო ფართი:	7.8 მ²
სულ:	50.1 მ²


სახ. ბინა	N-041
შიდა ფართი:	38.4 მ²
საზაფხულო ფართი:	7.5 მ²
სულ:	45.9 მ²

სახ. ბინა	N-042
შიდა ფართი:	39.0 მ²
საზაფხულო ფართი:	7.5 მ²
სულ:	46.5 მ²


სახ. ბინა	N-029
შიდა ფართი:	52.1 მ²
საზაფხულო ფართი:	9.7 მ²
სულ:	61.8 მ²

სახ. ბინა	N-030
შიდა ფართი:	106.3 მ²
საზაფხულო ფართი:	22.0 მ²
სულ:	128.3 მ²

განაშენიანების ფართი

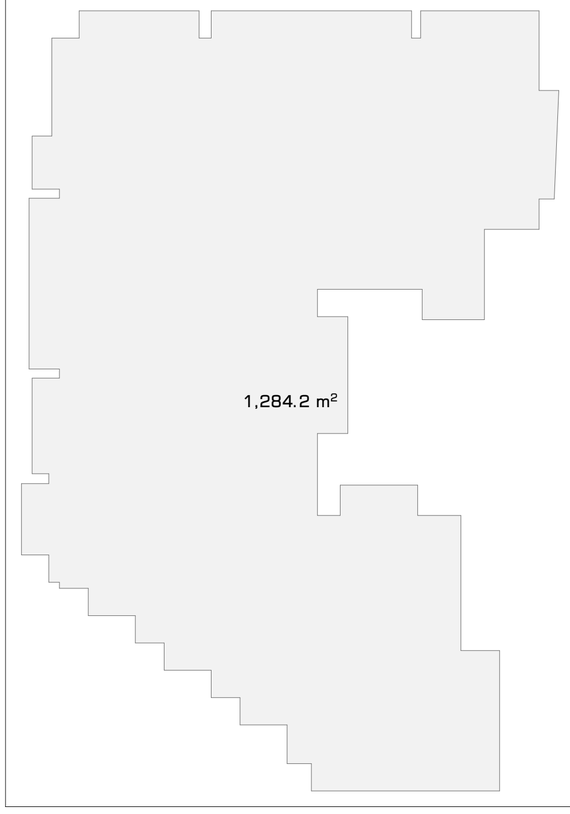

კ2

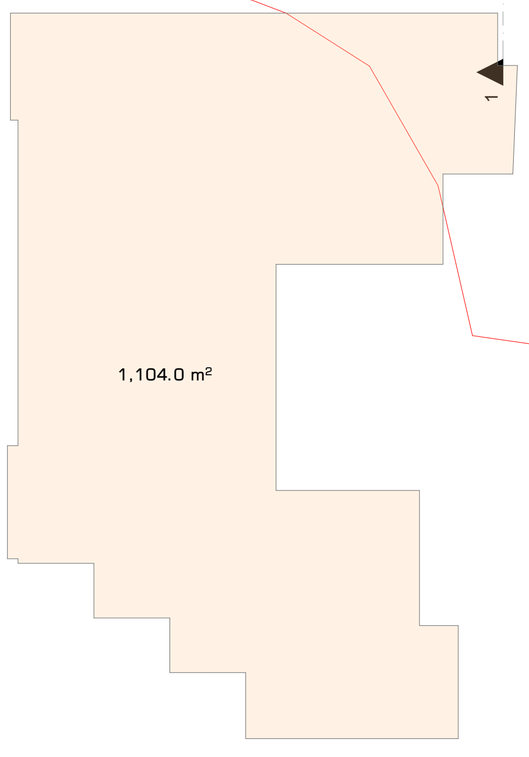

V სართული



სახ. ბინა	N-050
მიწა ფართი:	93.5 მ²
საბაზისო ფართი:	19.5 მ²
სულ:	113.0 მ²

სახ. ბინა	N-051
მიწა ფართი:	49.2 მ²
საბაზისო ფართი:	12.1 მ²
სულ:	61.3 მ²

სახ. ბინა	N-052
მიწა ფართი:	49.7 მ²
საბაზისო ფართი:	11.3 მ²
სულ:	61.0 მ²

სახ. ბინა	N-053
მიწა ფართი:	86.8 მ²
საბაზისო ფართი:	18.0 მ²
სულ:	104.8 მ²

სახ. ბინა	N-049
მიწა ფართი:	46.5 მ²
საბაზისო ფართი:	11.4 მ²
სულ:	57.9 მ²

სახ. ბინა	N-054
მიწა ფართი:	42.3 მ²
საბაზისო ფართი:	7.8 მ²
სულ:	50.1 მ²

სახ. ბინა	N-048
მიწა ფართი:	47.6 მ²
საბაზისო ფართი:	10.7 მ²
სულ:	58.3 მ²

სახ. ბინა	N-055
მიწა ფართი:	33.2 მ²
საბაზისო ფართი:	7.5 მ²
სულ:	40.7 მ²

სახ. ბინა	N-047
მიწა ფართი:	47.2 მ²
საბაზისო ფართი:	10.9 მ²
სულ:	58.1 მ²

სახ. ბინა	N-056
მიწა ფართი:	43.7 მ²
საბაზისო ფართი:	7.5 მ²
სულ:	51.2 მ²

სახ. ბინა	N-046
მიწა ფართი:	65.1 მ²
საბაზისო ფართი:	13.7 მ²
სულ:	78.8 მ²

სახ. ბინა	N-043
მიწა ფართი:	52.1 მ²
საბაზისო ფართი:	9.7 მ²
სულ:	61.8 მ²

სახ. ბინა	N-045
მიწა ფართი:	68.4 მ²
საბაზისო ფართი:	11.2 მ²
სულ:	79.6 მ²

სახ. ბინა	N-044
მიწა ფართი:	106.3 მ²
საბაზისო ფართი:	22.0 მ²
სულ:	128.3 მ²

განაშენიანების ფართი

კ2

არქიტექტურული ნახაზი

ტექ. ეკონომიკური მაჩვენებლები

1. სადარბაზო და კიბის უჯრედი	148.0 მ²
2. ავტოსადგომი	0.0 მ²
3. დამხმარე	3.2 მ²
4. კომერციული	0.0 მ²
5. საცხოვრებელი	831.6 მ²
6. საზაფხულო	173.3 მ²
კ1	0.0 მ²
კ2	1104.0 მ²
კ3	0.0 მ²
განაშენიანების ფართი	1284.2 მ²

პირობითი ნიშნები

ბინის ფართი:

ბინა N 001	
მიწა ფართი:	115.5 მ²
საზაფხულო ფართი:	21.2 მ²
სულ:	136.7 მ²

- გასასვლელამდე სავალი მანძილი
- გასასვლელებს შორის დაცილება
- 3 საათიანი ცეცხლმედეგობა
- 2 საათიანი ცეცხლმედეგობა
- 1 საათიანი ცეცხლმედეგობა
- სახანძრო სახელო
- 90 წთ, 1 000 / 2 100, D - 01 — კარის ცეცხლმედეგობა და ნომერი
- ა — ა — სტრუქტურული ღერძი
- +0.00 ნიშნული
- ბლოკის კედელი
- ბეტონის კედელი
- საყრდენი კოლონა

შენიშვნები

1. ნახაზი მომზადებული მისაწვდომობის სტანდარტების მიხედვით.

2. ზომები მოცემულია მილიმეტრებში.

3. ხანძარსაწინააღმდეგო მანძილები საზოგადოებრივი ქუჩის და უკანა ეზოს მხარეს 9.0 მეტრზე მეტია.

4. ლიფტის შახტა აღჭურვილი იქნება ჰაერის დაწნევის სისტემით.

5. ჰაერის დაწნევის სისტემა უზრუნველყოფილი იქნება სათადარიგო ელმომარაგებით.

6. დენის გათიშვის შემთხვევაში სათადარიგო ელექტროსისტემა ავტომატურად გაანათებს გასასვლელ სამუალებებს.

7. კონსტრუქციული პროექტის დამუშავებისას დაცული იქნას I-B კონსტრუქციის ტიპის მოთხოვნები.

8. ხანძარსაწინააღმდეგო დაცვის სისტემების საინჟინრო დოკუმენტაცია დამუშავდეს 28.01.16 წ. #41 დადგენილების შესაბამისად.

ობიექტი

მრავალბინიანი საცხოვრებელი სახლი

მისამართი

ქალაქი თბილისი, ლევან გოთუას ქუჩა N24ა

ს.კ. 01.10.13.004.237

არქიტექტორი

ლ. ოქროპირიძე

ნახაზი

V სართული

ფურცლის ზომა

A1 (841X594mm)

მასშტაბი

1:100

ფურცლის ნომერი

A.01

თბილისი 2022 წ.

VI სართული



სახ. ბინა	N-064
მიდა ფარტი:	93.5 მ²
საბაფხულო ფარტი:	19.5 მ²
სულ:	113.0 მ²

სახ. ბინა	N-063
მიდა ფარტი:	48.0 მ²
საბაფხულო ფარტი:	11.4 მ²
სულ:	59.4 მ²

სახ. ბინა	N-062
მიდა ფარტი:	46.8 მ²
საბაფხულო ფარტი:	10.7 მ²
სულ:	57.5 მ²

სახ. ბინა	N-061
მიდა ფარტი:	46.6 მ²
საბაფხულო ფარტი:	10.9 მ²
სულ:	57.5 მ²

სახ. ბინა	N-060
მიდა ფარტი:	65.1 მ²
საბაფხულო ფარტი:	13.7 მ²
სულ:	78.8 მ²

სახ. ბინა	N-059
მიდა ფარტი:	68.4 მ²
საბაფხულო ფარტი:	11.2 მ²
სულ:	79.6 მ²

სახ. ბინა	N-065
მიდა ფარტი:	49.2 მ²
საბაფხულო ფარტი:	12.1 მ²
სულ:	61.3 მ²

სახ. ბინა	N-066
მიდა ფარტი:	49.7 მ²
საბაფხულო ფარტი:	11.3 მ²
სულ:	61.0 მ²

სახ. ბინა	N-067
მიდა ფარტი:	86.8 მ²
საბაფხულო ფარტი:	18.0 მ²
სულ:	104.8 მ²

სახ. ბინა	N-068
მიდა ფარტი:	42.3 მ²
საბაფხულო ფარტი:	7.8 მ²
სულ:	50.1 მ²

სახ. ბინა	N-069
მიდა ფარტი:	38.7 მ²
საბაფხულო ფარტი:	7.5 მ²
სულ:	46.2 მ²

სახ. ბინა	N-070
მიდა ფარტი:	38.7 მ²
საბაფხულო ფარტი:	7.5 მ²
სულ:	46.2 მ²

სახ. ბინა	N-057
მიდა ფარტი:	52.1 მ²
საბაფხულო ფარტი:	9.7 მ²
სულ:	61.8 მ²

სახ. ბინა	N-058
მიდა ფარტი:	106.3 მ²
საბაფხულო ფარტი:	22.0 მ²
სულ:	128.3 მ²

განაშენიანების ფართი

კ2

არქიტექტურული ნახაზი

ტექ. ეკონომიკური მაჩვენებლები

1. სადარბაზო და კიბის უჯრედი	148.0 მ²
2. ავტოსადგომი	0.0 მ²
3. დამხამრე	3.2 მ²
4. კომერციული	0.0 მ²
5. საცხოვრებელი	832.2 მ²
6. საზაფხულო	173.3 მ²
კ1	0.0 მ²
კ2	1104.0 მ²
კ3	0.0 მ²
განაშენიანების ფართი	1284.2 მ²

პირობითი ნიშნები

ბინის ფართი:

ბინა N 001	
მიდა ფართი:	115.5 მ²
საზაფხულო ფართი:	21.2 მ²
სულ:	136.7 მ²

- გასასვლელამდე სავალი მანძილი
- გასასვლელებს შორის დაცილება
- 3 საათიანი ცეცხლმედეგობა
- 2 საათიანი ცეცხლმედეგობა
- 1 საათიანი ცეცხლმედეგობა
- სახანძრო სახელო
- 90 წთ / 1 000 / 2 100 / D - 01 — კარის ცეცხლმედეგობა და ნომერი
- ა — ა — სტრუქტურული ღერძი
- +0.00 ნიშნული
- ბლოკის კედელი
- ბეტონის კედელი
- საყრდენი კოლონა

შენიშვნები

1. ნახაზი მომზადებული მისაწვდომობის სტანდარტების მიხედვით.

2. ზომები მოცემულია მილიმეტრებში.

3. ხანძარსაწინააღმდეგო მანძილები საზოგადოებრივი ქუჩის და უკანა ეზოს მხარეს 9.0 მეტრზე მეტია.

4. ლიფტის შახტა აღჭურვილი იქნება ჰაერის დაწნევის სისტემით.

5. ჰაერის დაწნევის სისტემა უზრუნველყოფილი იქნება სათადარიგო ელმომარაგებით.

6. დენის გათიშვის შემთხვევაში სათადარიგო ელექტროსისტემა ავტომატურად გაანათებს გასასვლელ საშუალებებს.

7. კონსტრუქციული პროექტის დამუშავებისას დაცული იქნას I-B კონსტრუქციის ტიპის მოთხოვნები.

8. ხანძარსაწინააღმდეგო დაცვის სისტემების საინჟინრო დოკუმენტაცია დამუშავდეს 28.01.16 წ. #41 დადგენილების შესაბამისად.

ობიექტი

მრავალბინიანი საცხოვრებელი სახლი

მისამართი

ქალაქი თბილისი, ლევან გოთუას ქუჩა N24ა

ს.კ. 01.10.13.004.237

არქიტექტორი

ლ. ოქროპირიძე

ნახაზი

VI სართული

ფურცლის ზომა

A1 (841X594mm)

მასშტაბი


1:100

ფურცლის ნომერი

A.01

თბილისი 2022 წ.

VII სართული

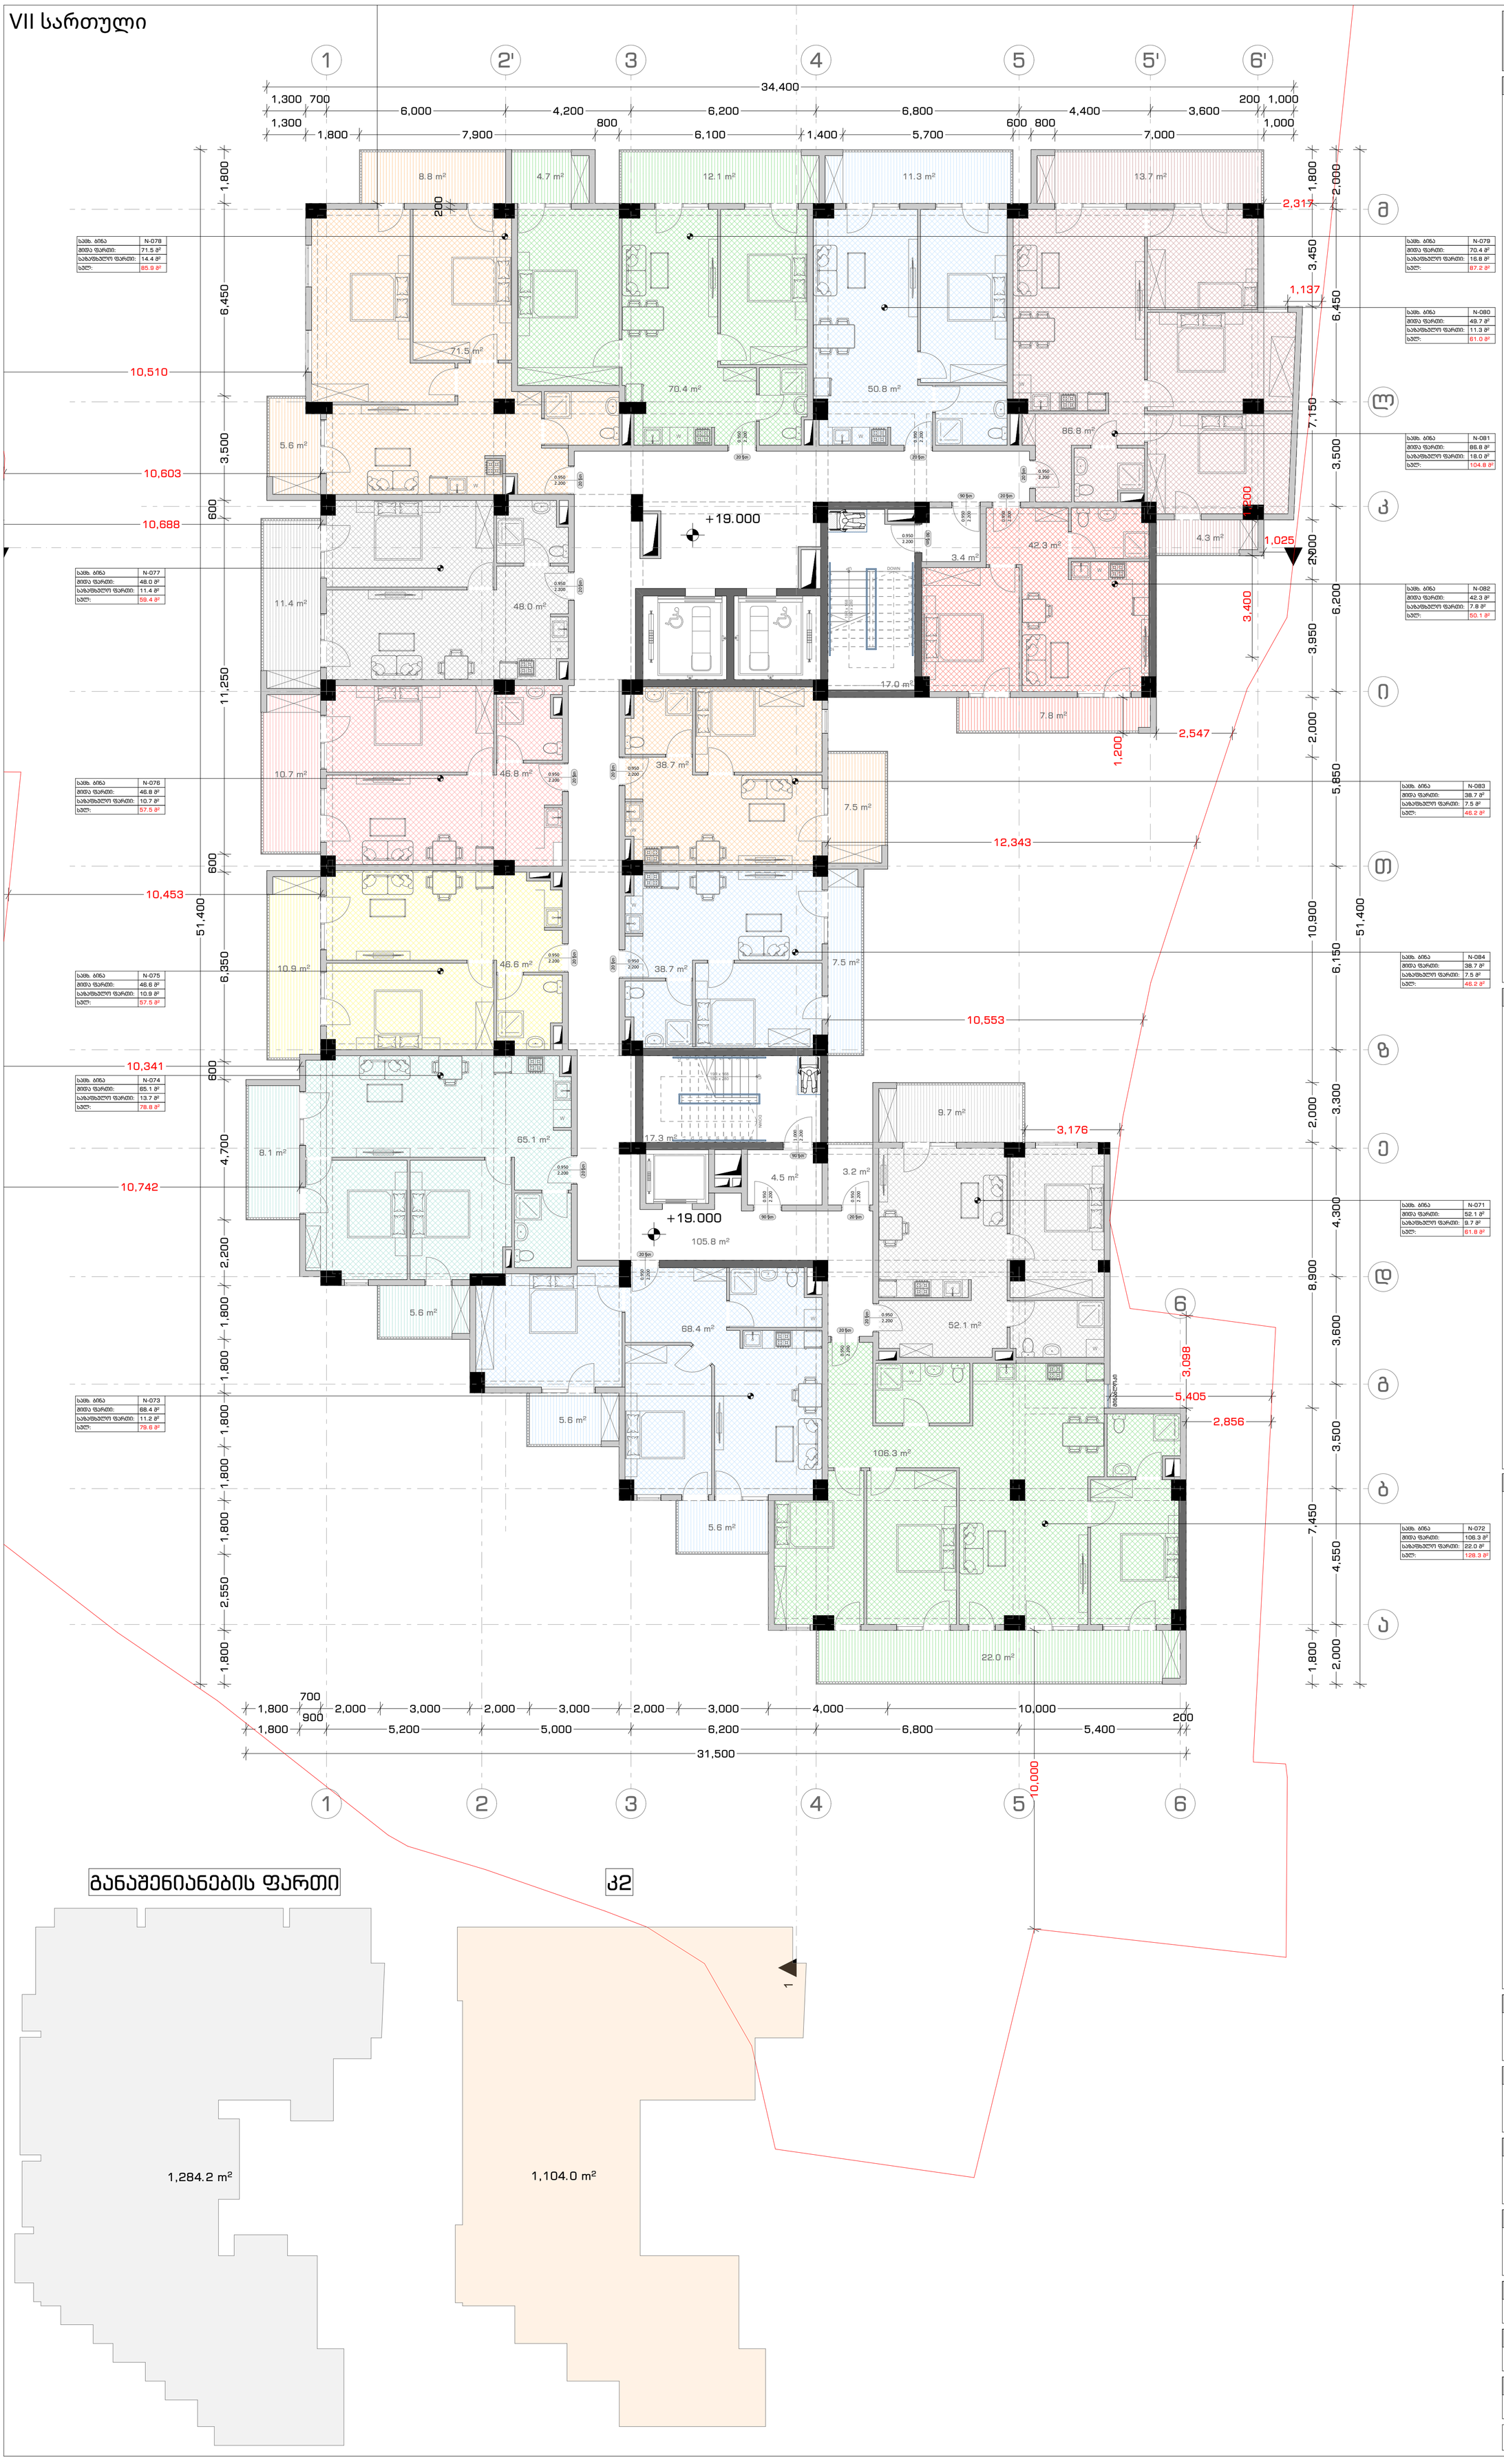

სახ. ბინა	N-078
მიწა ფართი:	71.5 მ²
საბაღნაულო ფართი:	14.4 მ²
სულ:	85.9 მ²

სახ. ბინა	N-079
მიწა ფართი:	70.4 მ²
საბაღნაულო ფართი:	16.8 მ²
სულ:	87.2 მ²

სახ. ბინა	N-080
მიწა ფართი:	49.7 მ²
საბაღნაულო ფართი:	11.3 მ²
სულ:	61.0 მ²

სახ. ბინა	N-081
მიწა ფართი:	86.8 მ²
საბაღნაულო ფართი:	18.0 მ²
სულ:	104.8 მ²

სახ. ბინა	N-077
მიწა ფართი:	48.0 მ²
საბაღნაულო ფართი:	11.4 მ²
სულ:	59.4 მ²

სახ. ბინა	N-082
მიწა ფართი:	42.3 მ²
საბაღნაულო ფართი:	7.8 მ²
სულ:	50.1 მ²

სახ. ბინა	N-076
მიწა ფართი:	46.8 მ²
საბაღნაულო ფართი:	10.7 მ²
სულ:	57.5 მ²

სახ. ბინა	N-083
მიწა ფართი:	38.7 მ²
საბაღნაულო ფართი:	7.5 მ²
სულ:	46.2 მ²

სახ. ბინა	N-075
მიწა ფართი:	46.6 მ²
საბაღნაულო ფართი:	10.9 მ²
სულ:	57.5 მ²

სახ. ბინა	N-084
მიწა ფართი:	38.7 მ²
საბაღნაულო ფართი:	7.5 მ²
სულ:	46.2 მ²

სახ. ბინა	N-074
მიწა ფართი:	65.1 მ²
საბაღნაულო ფართი:	13.7 მ²
სულ:	78.8 მ²

სახ. ბინა	N-071
მიწა ფართი:	52.1 მ²
საბაღნაულო ფართი:	9.7 მ²
სულ:	61.8 მ²

სახ. ბინა	N-073
მიწა ფართი:	68.4 მ²
საბაღნაულო ფართი:	11.2 მ²
სულ:	79.6 მ²

სახ. ბინა	N-072
მიწა ფართი:	106.3 მ²
საბაღნაულო ფართი:	22.0 მ²
სულ:	128.3 მ²

განაშენიანების ფართი

კ2

არქიტექტურული ნახაზი

ტექ. ეკონომიკური მაჩვენებლები

1. სადარბაზო და კიბის უჯრედი	148.0 მ²
2. ავტოსადგომი	0.0 მ²
3. დამხამრე	3.2 მ²
4. კომერციული	0.0 მ²
5. საცხოვრებელი	831.4 მ²
6. საზაფხულო	172.9 მ²
კ1	0.0 მ²
კ2	1104.0 მ²
კ3	0.0 მ²
განაშენიანების ფართი	1284.2 მ²

პირობითი ნიშნები

ბინის ფართი:

ბინა N 001	
მიწა ფართი:	115.5 მ²
საზაფხულო ფართი:	21.2 მ²
სულ:	136.7 მ²

- გასასვლელამდე სავალი მანძილი
- გასასვლელებს შორის დაცილება
- 3 საათიანი ცეცხლმედეგობა
- 2 საათიანი ცეცხლმედეგობა
- 1 საათიანი ცეცხლმედეგობა
- სახანძრო სახელო
- 90 წთ 1 000 / 2 100 კარის ცეცხლმედეგობა და ნომერი (D - 01)
- ა — ა სტრუქტურული ღერძი
- +0.00 ნიშნული
- ბლოკის კედელი
- ბეტონის კედელი
- საყრდენი კოლონა

შენიშვნები

1. ნახაზი მომზადებული მისაწვდომობის სტანდარტების მიხედვით.
2. ზომები მოცემულია მილიმეტრებში.
3. ხანძარსაწინააღმდეგო მანძილები საზოგადოებრივი ქუჩის და უკანა ეზოს მხარეს 9.0 მეტრზე მეტია.
4. ლიფტის შახტა აღჭურვილი იქნება ჰაერის დაწნევის სისტემით.
5. ჰაერის დაწნევის სისტემა უზრუნველყოფილი იქნება სათადარიგო ელმომარაგებით.
6. დენის გათიშვის შემთხვევაში სათადარიგო ელექტროსისტემა ავტომატურად გაანათებს გასასვლელ საშუალებებს.
7. კონსტრუქციული პროექტის დამუშავებისას დაცული იქნას I-B კონსტრუქციის ტიპის მოთხოვნები.
8. ხანძარსაწინააღმდეგო დაცვის სისტემების საინჟინრო დოკუმენტაცია დამუშავდეს 28.01.16 წ. #41 დადგენილების შესაბამისად.

ობიექტი

მრავალბინიანი საცხოვრებელი სახლი

მისამართი

ქალაქი თბილისი, ლევან გოთუას ქუჩა N24ა

ს.კ. 01.10.13.004.237

არქიტექტორი

ლ. ოქროპირიძე

ნახაზი

VII სართული

ფურცლის ზომა

A1 (841X594mm)

მასშტაბი

1:100

ფურცლის ნომერი

A.01

თბილისი 2022 წ.

VIII სართული



სახ. ბინა	N-092
მიდა ფართი:	93.7 მ²
საბაფხულო ფართი:	19.5 მ²
სულ:	113.2 მ²

სახ. ბინა	N-091
მიდა ფართი:	48.2 მ²
საბაფხულო ფართი:	11.4 მ²
სულ:	59.6 მ²

სახ. ბინა	N-090
მიდა ფართი:	47.0 მ²
საბაფხულო ფართი:	10.7 მ²
სულ:	57.7 მ²

სახ. ბინა	N-089
მიდა ფართი:	46.9 მ²
საბაფხულო ფართი:	10.9 მ²
სულ:	57.8 მ²

სახ. ბინა	N-088
მიდა ფართი:	65.2 მ²
საბაფხულო ფართი:	13.7 მ²
სულ:	78.9 მ²

სახ. ბინა	N-087
მიდა ფართი:	68.6 მ²
საბაფხულო ფართი:	11.2 მ²
სულ:	79.8 მ²

სახ. ბინა	N-093
მიდა ფართი:	49.3 მ²
საბაფხულო ფართი:	12.1 მ²
სულ:	61.4 მ²

სახ. ბინა	N-094
მიდა ფართი:	49.8 მ²
საბაფხულო ფართი:	11.3 მ²
სულ:	61.1 მ²

სახ. ბინა	N-095
მიდა ფართი:	87.2 მ²
საბაფხულო ფართი:	18.0 მ²
სულ:	105.2 მ²

სახ. ბინა	N-096
მიდა ფართი:	42.5 მ²
საბაფხულო ფართი:	7.8 მ²
სულ:	50.3 მ²

სახ. ბინა	N-097
მიდა ფართი:	38.8 მ²
საბაფხულო ფართი:	7.5 მ²
სულ:	46.3 მ²

სახ. ბინა	N-098
მიდა ფართი:	38.9 მ²
საბაფხულო ფართი:	7.5 მ²
სულ:	46.4 მ²

სახ. ბინა	N-085
მიდა ფართი:	52.3 მ²
საბაფხულო ფართი:	9.7 მ²
სულ:	62.0 მ²

სახ. ბინა	N-086
მიდა ფართი:	106.8 მ²
საბაფხულო ფართი:	22.0 მ²
სულ:	128.8 მ²

განაშენიანების ფართი

კ2

არქიტექტურული ნახაზი

ტექ. ეკონომიკური მაჩვენებლები

1. სადარბაზო და კიბის უჯრედი	148.2 მ²
2. ავტოსადგომი	0.0 მ²
3. დამხმარე	3.2 მ²
4. კომერციული	0.0 მ²
5. საცხოვრებელი	835.2 მ²
6. საზაფხულო	173.3 მ²
კ1	0.0 მ²
კ2	1104.0 მ²
კ3	0.0 მ²
განაშენიანების ფართი	1284.2 მ²

პირობითი ნიშნები

ბინის ფართი:

ბინა N 001	
მიდა ფართი:	115.5 მ²
საზაფხულო ფართი:	21.2 მ²
სულ:	136.7 მ²

- გასასვლელამდე სავალი მანძილი
- გასასვლელებს შორის დაცილება
- 3 საათიანი ცეცხლმედეგობა
- 2 საათიანი ცეცხლმედეგობა
- 1 საათიანი ცეცხლმედეგობა
- სახანძრო სახელო
- 90 წთ
- 1 000 / 2 100 კარის ცეცხლმედეგობა და ნომერი (0 - 01)
- ა — ა სტრუქტურული ღერძი
- +0.00 ნიშნული
- ბლოკის კედელი
- ბეტონის კედელი
- საყრდენი კოლონა

შენიშვნები

1. ნახაზი მომზადებული მისაწვდომობის სტანდარტების მიხედვით.

2. ზომები მოცემულია მილიმეტრებში.

3. ხანძარსაწინააღმდეგო მანძილები საზოგადოებრივი ქუჩის და უკანა ეზოს მხარეს 9.0 მეტრზე მეტია.

4. ლიფტის შახტა აღჭურვილი იქნება ჰაერის დაწნევის სისტემით.

5. ჰაერის დაწნევის სისტემა უზრუნველყოფილი იქნება სათადარიგო ელმომარაგებით.

6. დენის გათიშვის შემთხვევაში სათადარიგო ელექტროსისტემა ავტომატურად გაანათებს გასასვლელ საშუალებებს.

7. კონსტრუქციული პროექტის დამუშავებისას დაცული იქნას I-B კონსტრუქციის ტიპის მოთხოვნები.

8. ხანძარსაწინააღმდეგო დაცვის სისტემების საინჟინრო დოკუმენტაცია დამუშავდეს 28.01.16 წ. #41 დადგენილების შესაბამისად.

ობიექტი

მრავალბინიანი საცხოვრებელი სახლი

მისამართი

ქალაქი თბილისი, ლევან გოთუას ქუჩა N24ა

ს.კ. 01.10.13.004.237

არქიტექტორი

ლ. ოქროპირიძე

ნახაზი

VIII სართული

ფურცლის ზომა

A1 (841X594mm)

მასშტაბი

1:100

ფურცლის ნომერი

A.01

თბილისი 2022 წ.

IX სართული



სახ. ბინა	N-106
მიწა ფარი:	93.7 მ²
საბაფხელო ფარი:	19.5 მ²
სულ:	113.2 მ²

სახ. ბინა	N-107
მიწა ფარი:	49.3 მ²
საბაფხელო ფარი:	12.1 მ²
სულ:	61.4 მ²

სახ. ბინა	N-108
მიწა ფარი:	49.8 მ²
საბაფხელო ფარი:	11.3 მ²
სულ:	61.1 მ²

სახ. ბინა	N-109
მიწა ფარი:	87.2 მ²
საბაფხელო ფარი:	18.0 მ²
სულ:	105.2 მ²

სახ. ბინა	N-105
მიწა ფარი:	48.2 მ²
საბაფხელო ფარი:	11.4 მ²
სულ:	59.6 მ²

სახ. ბინა	N-110
მიწა ფარი:	42.5 მ²
საბაფხელო ფარი:	7.8 მ²
სულ:	50.3 მ²

სახ. ბინა	N-104
მიწა ფარი:	47.0 მ²
საბაფხელო ფარი:	10.7 მ²
სულ:	57.7 მ²

სახ. ბინა	N-111
მიწა ფარი:	38.8 მ²
საბაფხელო ფარი:	7.5 მ²
სულ:	46.3 მ²

სახ. ბინა	N-103
მიწა ფარი:	46.9 მ²
საბაფხელო ფარი:	10.9 მ²
სულ:	57.8 მ²

სახ. ბინა	N-112
მიწა ფარი:	38.9 მ²
საბაფხელო ფარი:	7.5 მ²
სულ:	46.4 მ²

სახ. ბინა	N-102
მიწა ფარი:	65.2 მ²
საბაფხელო ფარი:	13.7 მ²
სულ:	78.9 მ²

სახ. ბინა	N-099
მიწა ფარი:	52.3 მ²
საბაფხელო ფარი:	9.7 მ²
სულ:	62.0 მ²

სახ. ბინა	N-101
მიწა ფარი:	68.6 მ²
საბაფხელო ფარი:	11.2 მ²
სულ:	79.8 მ²

სახ. ბინა	N-100
მიწა ფარი:	106.8 მ²
საბაფხელო ფარი:	22.0 მ²
სულ:	128.8 მ²

განაშენიანების ფართი

კ2

არქიტექტურული ნახაზი

ტექ. ეკონომიკური მაჩვენებლები

1. სადარბაზო და კიბის უჯრედი	148.2 მ²
2. ავტოსადგომი	0.0 მ²
3. დამხამრე	3.2 მ²
4. კომერციული	0.0 მ²
5. საცხოვრებელი	835.2 მ²
6. საზაფხულო	173.3 მ²
კ1	0.0 მ²
კ2	1104.0 მ²
კ3	0.0 მ²
განაშენიანების ფართი	1284.2 მ²

პირობითი ნიშნები

ბინის ფართი:

ბინა N 001	
მიწა ფართი:	115.5 მ²
საზაფხულო ფართი:	21.2 მ²
სულ:	136.7 მ²

- გასასვლელამდე სავალი მანძილი
- გასასვლელებს შორის დაცილება
- 3 საათიანი ცეცხლმედეგობა
- 2 საათიანი ცეცხლმედეგობა
- 1 საათიანი ცეცხლმედეგობა
- სახანძრო სახელო
- 90 წთ
- 1 000 / 2 100 კარის ცეცხლმედეგობა და ნომერი (0 - 01)
- ა — ა სტრუქტურული ღერძი
- +0.00 ნიშნული
- ბლოკის კედელი
- ბეტონის კედელი
- საყრდენი კოლონა

შენიშვნები

1. ნახაზი მომზადებული მისაწვდომობის სტანდარტების მიხედვით.

2. ზომები მოცემულია მილიმეტრებში.

3. ხანძარსაწინააღმდეგო მანძილები საზოგადოებრივი ქუჩის და უკანა ეზოს მხარეს 9.0 მეტრზე მეტია.

4. ლიფტის შახტა აღჭურვილი იქნება ჰაერის დაწნევის სისტემით.

5. ჰაერის დაწნევის სისტემა უზრუნველყოფილი იქნება სათადარიგო ელმომარაგებით.

6. დენის გათიშვის შემთხვევაში სათადარიგო ელექტროსისტემა ავტომატურად გაანათებს გასასვლელ საშუალებებს.

7. კონსტრუქციული პროექტის დამუშავებისას დაცული იქნას I-B კონსტრუქციის ტიპის მოთხოვნები.

8. ხანძარსაწინააღმდეგო დაცვის სისტემების საინჟინრო დოკუმენტაცია დამუშავდეს 28.01.16 წ. #41 დადგენილების შესაბამისად.

ობიექტი

მრავალბინიანი საცხოვრებელი სახლი

მისამართი

ქალაქი თბილისი, ლევან გოთუას ქუჩა N24ა

ს.კ. 01.10.13.004.237

არქიტექტორი

ლ. ოქროპირიძე

ნახაზი

IX სართული

ფურცლის ზომა

A1 (841X594mm)

მასშტაბი

1:100

ფურცლის ნომერი

A.01

თბილისი 2022 წ.

X სართული



ბინა N 001	
შიდა ფართი:	115.5 მ²
საზაფხულო ფართი:	21.2 მ²
სულ:	**136.7 მ²**

ბინა N-120	
შიდა ფართი:	93.7 მ²
საბაფხულო ფართი:	19.5 მ²
სულ:	113.2 მ²

ბინა N-119	
შიდა ფართი:	48.2 მ²
საბაფხულო ფართი:	11.4 მ²
სულ:	59.6 მ²

ბინა N-118	
შიდა ფართი:	47.0 მ²
საბაფხულო ფართი:	10.7 მ²
სულ:	57.7 მ²

ბინა N-117	
შიდა ფართი:	46.9 მ²
საბაფხულო ფართი:	10.9 მ²
სულ:	57.8 მ²

ბინა N-116	
შიდა ფართი:	65.2 მ²
საბაფხულო ფართი:	13.7 მ²
სულ:	78.9 მ²

ბინა N-115	
შიდა ფართი:	68.6 მ²
საბაფხულო ფართი:	11.2 მ²
სულ:	79.8 მ²

ბინა N-121	
შიდა ფართი:	49.3 მ²
საბაფხულო ფართი:	12.1 მ²
სულ:	61.4 მ²

ბინა N-122	
შიდა ფართი:	49.8 მ²
საბაფხულო ფართი:	11.3 მ²
სულ:	61.1 მ²

ბინა N-123	
შიდა ფართი:	87.2 მ²
საბაფხულო ფართი:	18.0 მ²
სულ:	105.2 მ²

ბინა N-124	
შიდა ფართი:	42.5 მ²
საბაფხულო ფართი:	7.8 მ²
სულ:	50.3 მ²

ბინა N-125	
შიდა ფართი:	38.8 მ²
საბაფხულო ფართი:	7.5 მ²
სულ:	46.3 მ²

ბინა N-126	
შიდა ფართი:	38.9 მ²
საბაფხულო ფართი:	7.5 მ²
სულ:	46.4 მ²

ბინა N-113	
შიდა ფართი:	52.3 მ²
საბაფხულო ფართი:	9.7 მ²
სულ:	62.0 მ²

ბინა N-114	
შიდა ფართი:	106.8 მ²
საბაფხულო ფართი:	22.0 მ²
სულ:	128.8 მ²

განაშენიანების ფართი

არქიტექტურული ნახაზი

ტექ. ეკონომიკური მაჩვენებლები

1. სადარბაზო და კიბის უჯრედი	148.2 მ²
2. ავტოსადგომი	0.0 მ²
3. დამხამრე	3.2 მ²
4. კომერციული	0.0 მ²
5. საცხოვრებელი	835.2 მ²
6. საზაფხულო	173.3 მ²
კ1	0.0 მ²
კ2	1104.0 მ²
კ3	0.0 მ²
განაშენიანების ფართი	1284.2 მ²

პირობითი ნიშნები

ბინის ფართი:

- გასასვლელამდე სავალი მანძილი
- გასასვლელებს შორის დაცილება
- 3 საათიანი ცეცხლმედეგობა
- 2 საათიანი ცეცხლმედეგობა
- 1 საათიანი ცეცხლმედეგობა
- სახანძრო სახელო
- 90 წთ, კარის ცეცხლმედეგობა და ნომერი (1 000 / 2 100, D - 01)
- ა — ა სტრუქტურული ღერძი
- +0.00 ნიშნული
- ბლოკის კედელი
- ბეტონის კედელი
- საყრდენი კოლონა

შენიშვნები

1. ნახაზი მომზადებული მისაწვდომობის სტანდარტების მიხედვით.
2. ზომები მოცემულია მილიმეტრებში.
3. ხანძარსაწინააღმდეგო მანძილები საზოგადოებრივი ქუჩის და უკანა ეზოს მხარეს 9.0 მეტრზე მეტია.
4. ლიფტის შახტა აღჭურვილი იქნება ჰაერის დაწნევის სისტემით.
5. ჰაერის დაწნევის სისტემა უზრუნველყოფილი იქნება სათადარიგო ელმომარაგებით.
6. დენის გათიშვის შემთხვევაში სათადარიგო ელექტროსისტემა ავტომატურად გაანათებს გასასვლელ საშუალებებს.
7. კონსტრუქციული პროექტის დამუშავებისას დაცული იქნას I-B კონსტრუქციის ტიპის მოთხოვნები.
8. ხანძარსაწინააღმდეგო დაცვის სისტემების საინჟინრო დოკუმენტაცია დამუშავდეს 28.01.16 წ. #41 დადგენილების შესაბამისად.

ობიექტი

მრავალბინიანი საცხოვრებელი სახლი

მისამართი

ქალაქი თბილისი, ლევან გოთუას ქუჩა N24ა

ს.კ. 01.10.13.004.237

არქიტექტორი

ლ. ოქროპირიძე

ნახაზი

X სართული

ფურცლის ზომა

A1 (841X594mm)

მასშტაბი

1:100

ფურცლის ნომერი

A.01

თბილისი 2022 წ.

XI სართული



ბინა N-134	
მიდა ფარი:	93.7 მ²
საბაზისო ფარი:	19.5 მ²
სულ:	113.2 მ²

ბინა N-135	
მიდა ფარი:	49.3 მ²
საბაზისო ფარი:	12.1 მ²
სულ:	61.4 მ²

ბინა N-136	
მიდა ფარი:	49.8 მ²
საბაზისო ფარი:	11.3 მ²
სულ:	61.1 მ²

ბინა N-137	
მიდა ფარი:	87.2 მ²
საბაზისო ფარი:	18.0 მ²
სულ:	105.2 მ²

ბინა N-133	
მიდა ფარი:	48.2 მ²
საბაზისო ფარი:	11.4 მ²
სულ:	59.6 მ²

ბინა N-138	
მიდა ფარი:	42.5 მ²
საბაზისო ფარი:	7.8 მ²
სულ:	50.3 მ²

ბინა N-132	
მიდა ფარი:	47.0 მ²
საბაზისო ფარი:	10.7 მ²
სულ:	57.7 მ²

ბინა N-139	
მიდა ფარი:	38.8 მ²
საბაზისო ფარი:	7.5 მ²
სულ:	46.3 მ²

ბინა N-131	
მიდა ფარი:	46.9 მ²
საბაზისო ფარი:	10.9 მ²
სულ:	57.8 მ²

ბინა N-140	
მიდა ფარი:	38.9 მ²
საბაზისო ფარი:	7.5 მ²
სულ:	46.4 მ²

ბინა N-130	
მიდა ფარი:	65.2 მ²
საბაზისო ფარი:	13.7 მ²
სულ:	78.9 მ²

ბინა N-127	
მიდა ფარი:	52.3 მ²
საბაზისო ფარი:	9.7 მ²
სულ:	62.0 მ²

ბინა N-129	
მიდა ფარი:	68.6 მ²
საბაზისო ფარი:	11.2 მ²
სულ:	79.8 მ²

ბინა N-128	
მიდა ფარი:	106.8 მ²
საბაზისო ფარი:	22.0 მ²
სულ:	128.8 მ²

განაშენიანების ფართი

კ2

არქიტექტურული ნახაზი

ტექ. ეკონომიკური მაჩვენებლები

1. სადარბაზო და კიბის უჯრედი	148.2 მ²
2. ავტოსადგომი	0.0 მ²
3. დამხმარე	3.2 მ²
4. კომერციული	0.0 მ²
5. საცხოვრებელი	835.2 მ²
6. საზაფხულო	173.6 მ²
კ1	0.0 მ²
კ2	1104.0 მ²
კ3	0.0 მ²
განაშენიანების ფართი	1284.2 მ²

პირობითი ნიშნები

ბინის ფართი:

ბინა N 001	
მიდა ფარი:	115.5 მ²
საზაფხულო ფარი:	21.2 მ²
სულ:	136.7 მ²

- გასასვლელამდე სავალი მანძილი
- გასასვლელებს შორის დაცილება
- 3 საათიანი ცეცხლმედეგობა
- 2 საათიანი ცეცხლმედეგობა
- 1 საათიანი ცეცხლმედეგობა
- სახანძრო სახელო
- 90 წთ, 1 000 / 2 100 — კარის ცეცხლმედეგობა და ნომერი (ე - 01)
- ა — ა — სტრუქტურული ღერძი
- +0.00 ნიშნული
- ბლოკის კედელი
- ბეტონის კედელი
- საყრდენი კოლონა

შენიშვნები

1. ნახაზი მომზადებული მისაწვდომობის სტანდარტების მიხედვით.

2. ზომები მოცემულია მილიმეტრებში.

3. ხანძარსაწინააღმდეგო მანძილები საზოგადოებრივი ქუჩის და უკანა ეზოს მხარეს 9.0 მეტრზე მეტია.

4. ლიფტის შახტა აღჭურვილი იქნება ჰაერის დაწნევის სისტემით.

5. ჰაერის დაწნევის სისტემა უზრუნველყოფილი იქნება სათადარიგო ელმომარაგებით.

6. დენის გათიშვის შემთხვევაში სათადარიგო ელექტროსისტემა ავტომატურად გაანათებს გასასვლელ საშუალებებს.

7. კონსტრუქციული პროექტის დამუშავებისას დაცული იქნას I-B კონსტრუქციის ტიპის მოთხოვნები.

8. ხანძარსაწინააღმდეგო დაცვის სისტემების საინჟინრო დოკუმენტაცია დამუშავდეს 28.01.16 წ. #41 დადგენილების შესაბამისად.

ობიექტი

მრავალბინიანი საცხოვრებელი სახლი

მისამართი

ქალაქი თბილისი, ლევან გოთუას ქუჩა N24ა

ს.კ. 01.10.13.004.237

არქიტექტორი

ლ. ოქროპირიძე

ნახაზი

XI სართული

ფურცლის ზომა

A1 (841X594mm)

მასშტაბი

1:100

ფურცლის ნომერი

A.01

თბილისი 2022 წ.

ლიფტის სამანქანოს სართული



არქიტექტურული ნახაზი

ტექ. ეკონომიკური მაჩვენებლები

1. სადარბაზო და კიბის უჯრედი	17.3 მ²
2. ავტოსადგომი	0.0 მ²
3. დამხამრე	38.2 მ²
4. კომერციული	0.0 მ²
5. საცხოვრებელი	0.0 მ²
6. საზაფხულო	0.0 მ²
კ1	0.0 მ²
კ2	0.0 მ²
კ3	0.0 მ²
განაშენიანების ფართი	0.0 მ²

პირობითი ნიშნები

ბინის ფართი:

ბინა N 001	
მიდა ფართი:	115.5 მ²
საზაფხულო ფართი:	21.2 მ²
სულ:	**136.7 მ²**

- გასასვლელამდე სავალი მანძილი
- გასასვლელებს შორის დაცილება
- 3 საათიანი ცეცხლმედეგობა
- 2 საათიანი ცეცხლმედეგობა
- 1 საათიანი ცეცხლმედეგობა
- სახანძრო სახელო
- 90 წთ / 1 000 / 2 100 / D - 01 — კარის ცეცხლმედეგობა და ნომერი
- ა — ა — სტრუქტურული ღერძი
- +0.00 ნიშნული
- ბლოკის კედელი
- ბეტონის კედელი
- საყრდენი კოლონა

შენიშვნები

1. ნახაზი მომზადებული მისაწვდომობის სტანდარტების მიხედვით.

2. ზომები მოცემულია მილიმეტრებში.

3. ხანძარსაწინააღმდეგო მანძილები საზოგადოებრივი ქუჩის და უკანა ეზოს მხარეს 9.0 მეტრზე მეტია.

4. ლიფტის შახტა აღჭურვილი იქნება ჰაერის დაწნევის სისტემით.

5. ჰაერის დაწნევის სისტემა უზრუნველყოფილი იქნება სათადარიგო ელმომარაგებით.

6. დენის გათიშვის შემთხვევაში სათადარიგო ელექტროსისტემა ავტომატურად გაანათებს გასასვლელ საშუალებებს.

7. კონსტრუქციული პროექტის დამუშავებისას დაცული იქნას I-B კონსტრუქცის ტიპის მოთხოვნები.

8. ხანძარსაწინააღმდეგო დაცვის სისტემების საინჟინრო დოკუმენტაცია დამუშავდეს 28.01.16 წ. #41 დადგენილების შესაბამისად.

ობიექტი

მრავალბინიანი
საცხოვრებელი
სახლი

მისამართი

ქალაქი თბილისი,
ლევან გოთუას ქუჩა N24ა
ს.კ. 01.10.13.004.237

არქიტექტორი

ლ. ოქროპირიძე

ნახაზი

ლიფტის სამანქანოს სართუ

ფურცლის ზომა

A1 (841X594mm)

მასშტაბი


1:100

ფურცლის ნომერი

A.01

თბილისი 2022 წ.

სახურავის გეგმა

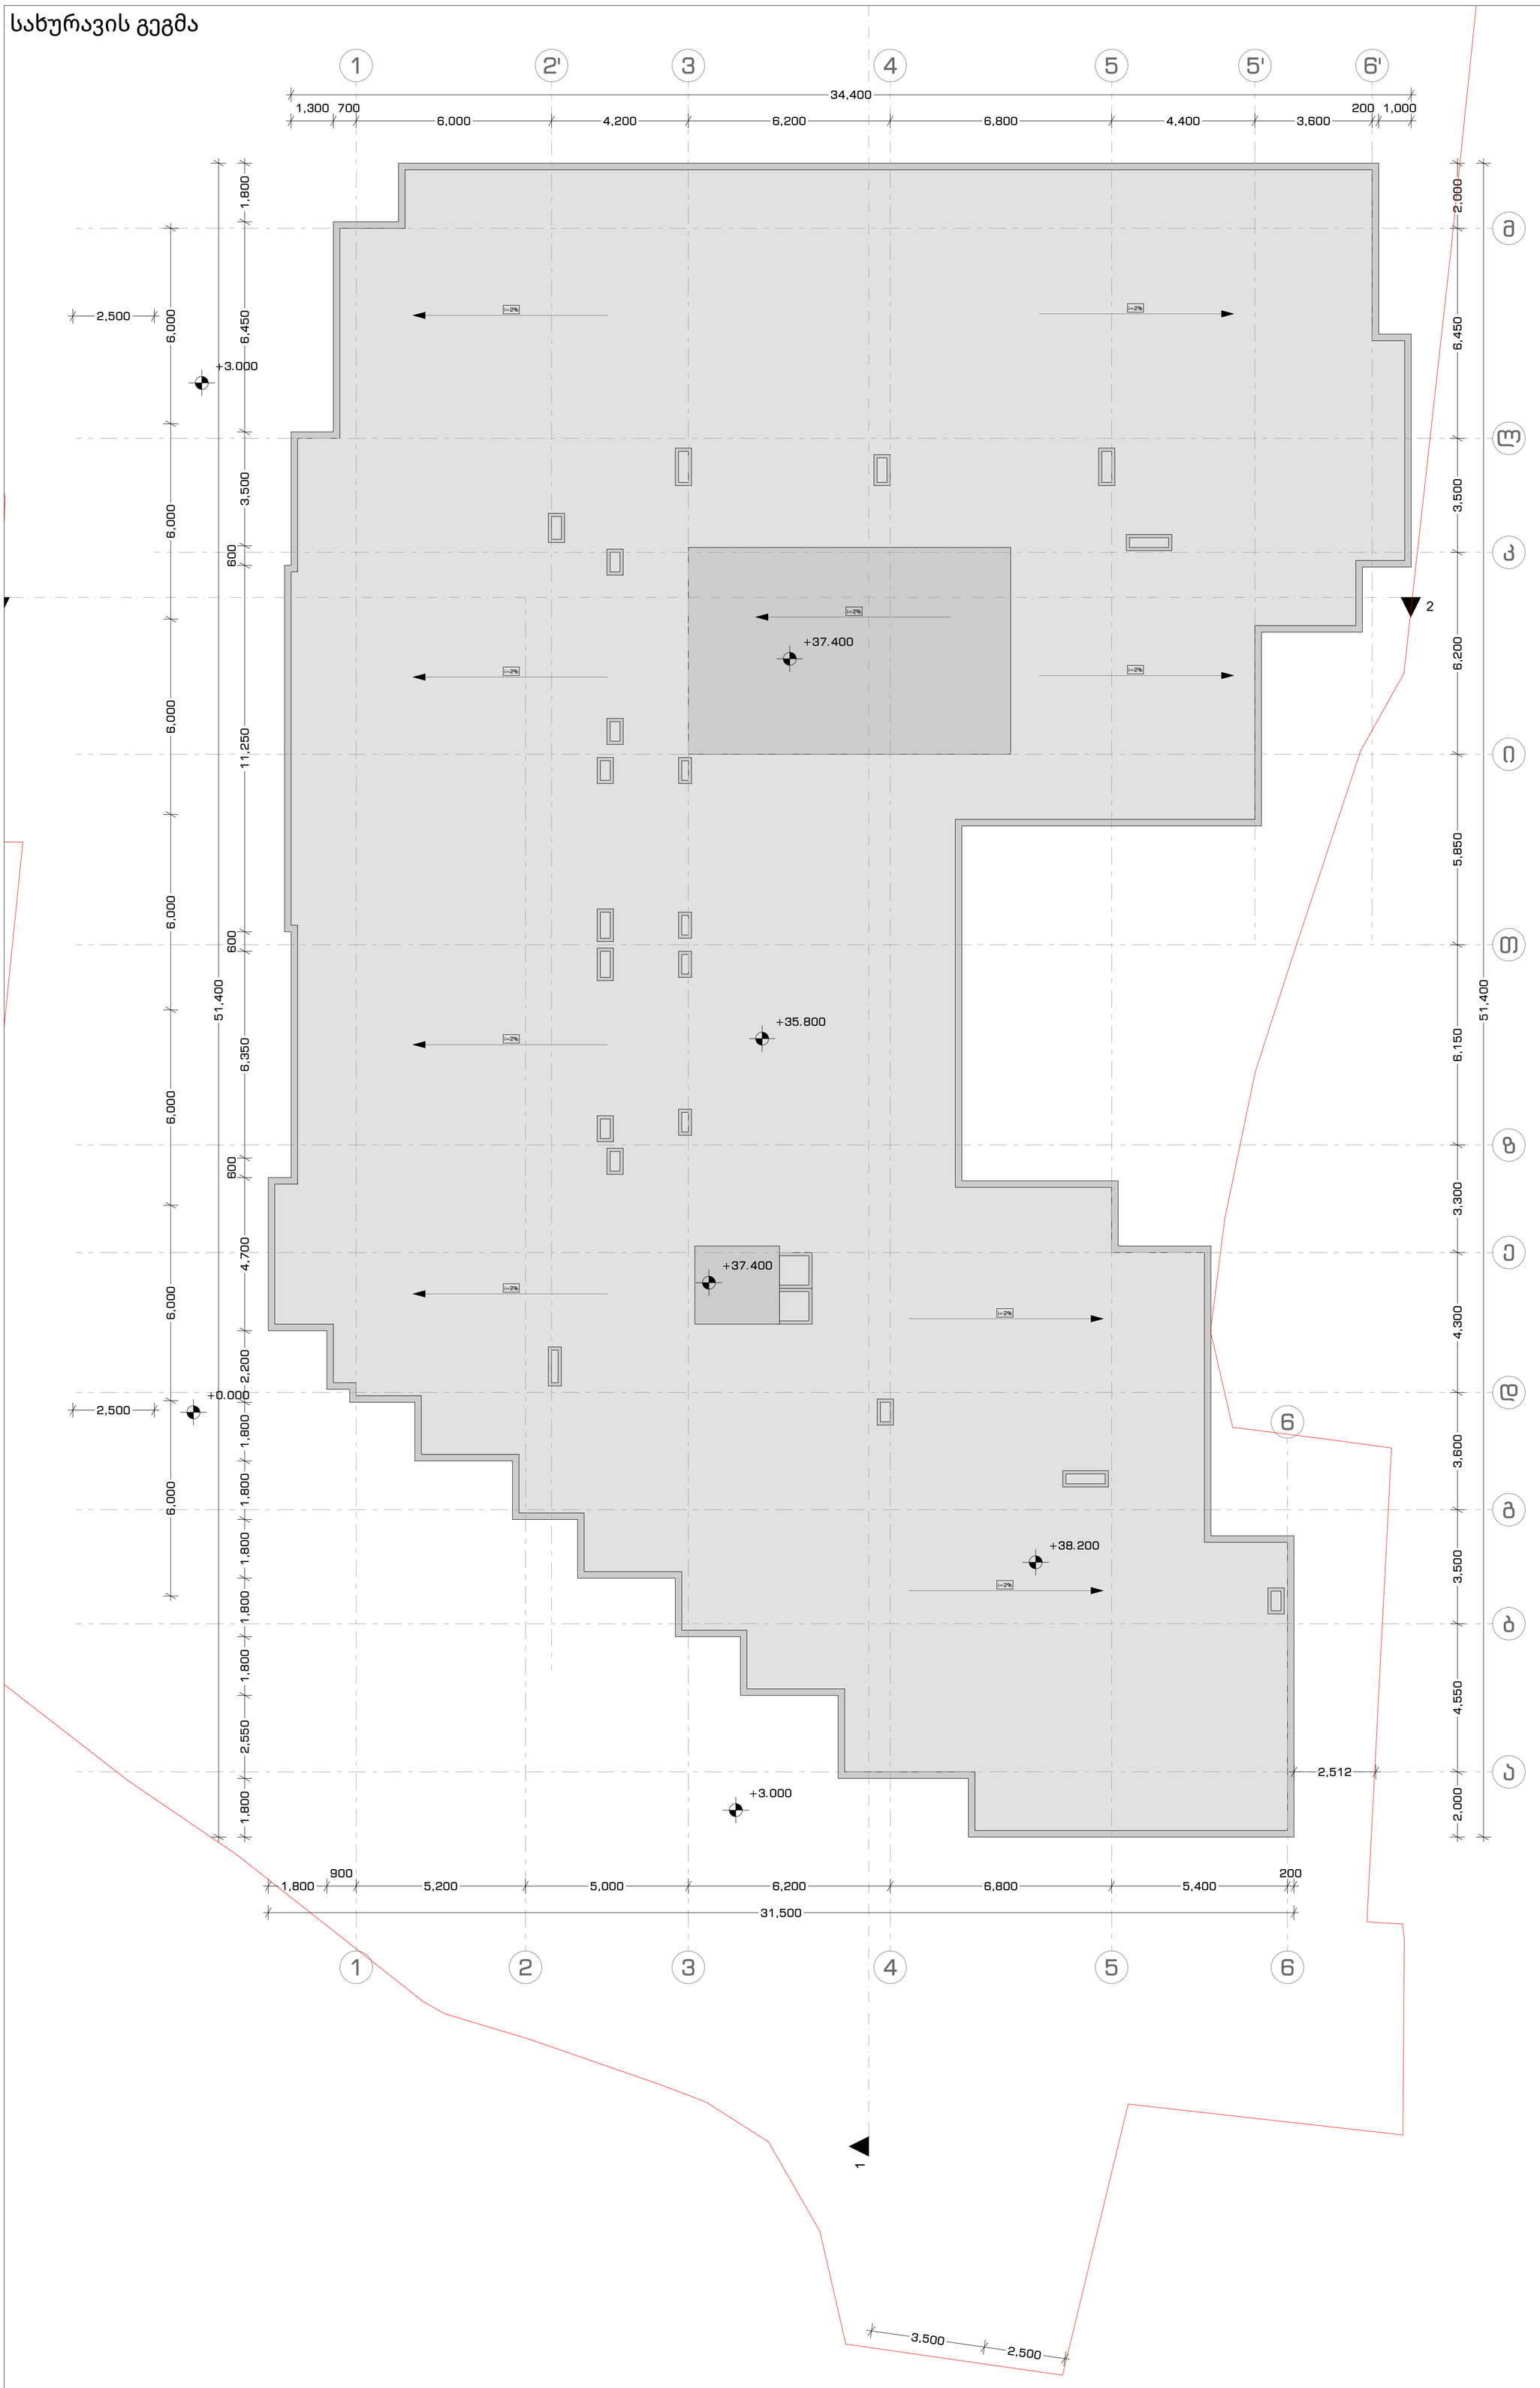

არქიტექტურული ნახაზი

ტექ. ეკონომიკური მაჩვენებლები

პირობითი ნიშნები

ბინის ფართი:

ბინა N 001	
მიდა ფართი:	115.5 მ²
საზასრული ფართი:	21.2 მ²
სულ:	**136.7 მ²**

- გასასვლელამდე სავალი მანძილი
- გასასვლელებს შორის დაცილება
- 3 საათიანი ცეცხლმედეგობა
- 2 საათიანი ცეცხლმედეგობა
- 1 საათიანი ცეცხლმედეგობა
- სახანძრო სახელო
- 90 წთ / 1 000 / 2 100 / D - 01 — კარის ცეცხლმედეგობა და ნომერი
- ა — ა — სტრუქტურული ღერძი
- +0.00 ნიშნული
- ბლოკის კედელი
- ბეტონის კედელი
- საყრდენი კოლონა

შენიშვნები

1. ნახაზი მომზადებული მისაწვდომობის სტანდარტების მიხედვით.

2. ზომები მოცემულია მილიმეტრებში.

3. ხანძარსაწინააღმდეგო მანძილები საზოგადოებრივი ქუჩის და უკანა ეზოს მხარეს 9.0 მეტრზე მეტია.

4. ლიფტის შახტა აღჭურვილი იქნება ჰაერის დაწნევის სისტემით.

5. ჰაერის დაწნევის სისტემა უზრუნველყოფილი იქნება სათადარიგო ელმომარაგებით.

6. დენის გათიშვის შემთხვევაში სათადარიგო ელექტროსისტემა ავტომატურად გაანათებს გასასვლელ საშუალებებს.

7. კონსტრუქციული პროექტის დამუშავებისას დაცული იქნას I-B კონსტრუქცის ტიპის მოთხოვნები.

8. ხანძარსაწინააღმდეგო დაცვის სისტემების საინჟინრო დოკუმენტაცია დამუშავდეს 28.01.16 წ. #41 დადგენილების შესაბამისად.

ობიექტი

მრავალბინიანი საცხოვრებელი სახლი

მისამართი

ქალაქი თბილისი, ლევან გოთუას ქუჩა N24ა

ს.კ. 01.10.13.004.237

არქიტექტორი

ლ. ოქროპირიძე

ნახაზი

სახურავის გეგმა

ფურცლის ზომა

A1 (841X594mm)

მასშტაბი

1:100

ფურცლის ნომერი

A.01

თბილისი 2022 წ.