
მაქსიმალური დასაშვები სიმაღლე საზოგადოებრივი სივრციდან 75.51 მეტრი

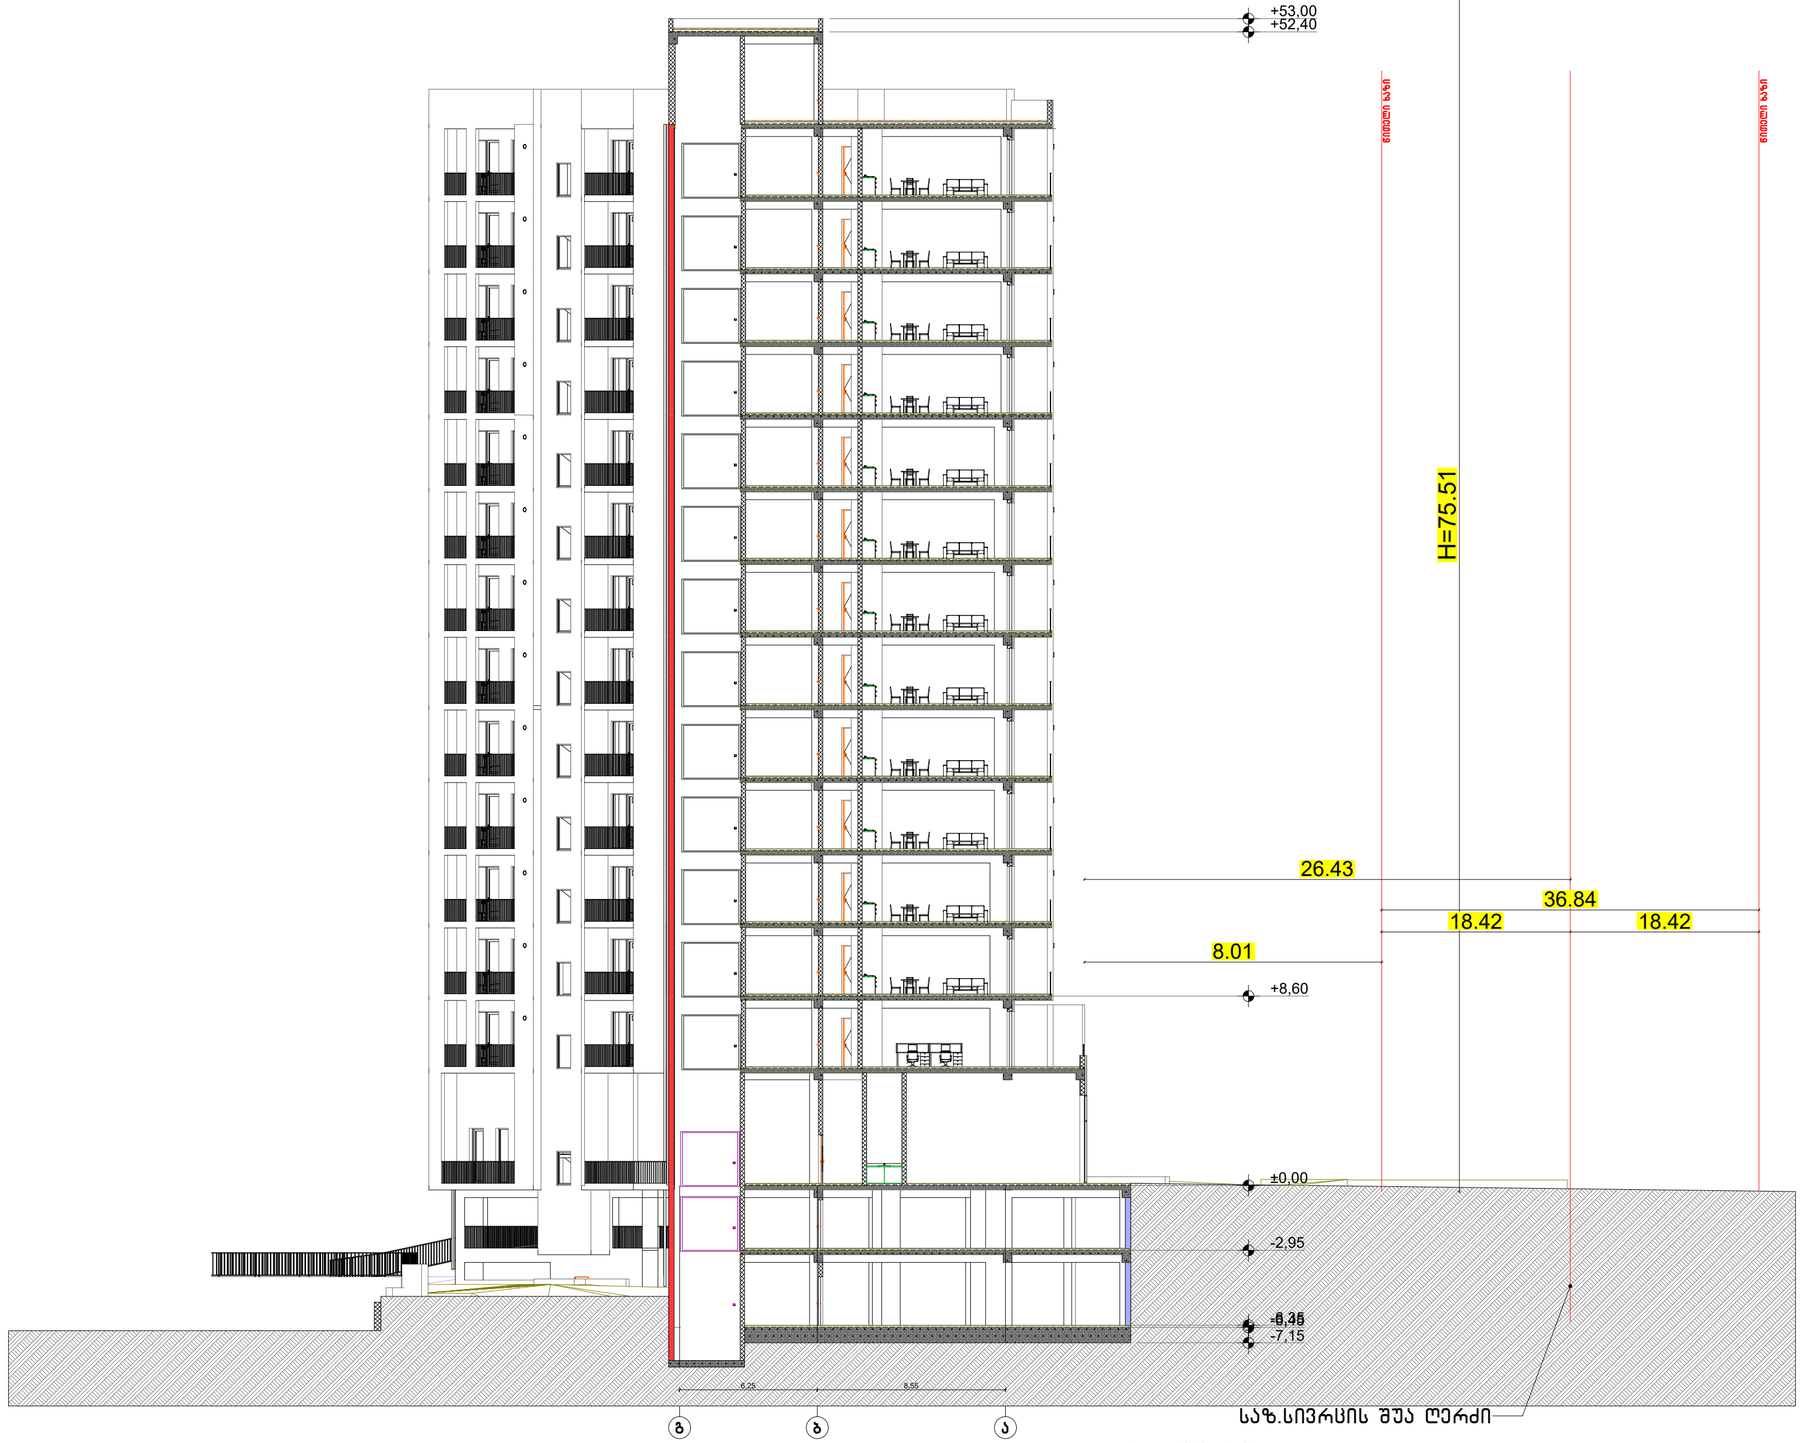

$$H=\frac{L}{Y}=\frac{26.43}{0,35}=75.51\ მ$$

ფორმატი A-3	თბილისი 2024წ.	ფაილის სახელი
	დაკვეთა №	

შენობა ნაგებობის შუნჭცია:

მრავალბინიანი საცხოვრებელი სახლი

სიმაღლის განმსაზღვრელი სქემა

ტექ მაჩვენებლები

პირობითი ნიშნები:

ნაკვეთის საზღვარი

ჭრილის ხაზი

არქიტექტურული ნიშნული

დამკვეთი : შპს ომან ჯგუფი

მის : ქალაქი თბილისი , გურამიშვილის გამზირსა და ხევისუბნის ქ. N2-4 -ის მიმდებარედ (ნაკვ.16/013) ს/კ 01.12.08.016.049

თარიღი		
კორექტირება		
№	კორექტირება	თარიღი
1		
2		
3		
4		
5		
6		


საპროექტო ორგანიზაცია

თანამდებობა	გვარი	ხელმოწერა
არქიტექტორი	დ.ომანაძე	
შესრულა	დ.ომანაძე	

საპროექტო ლოგო	მისამართი
	ქ. თბილისი ცდაღიანის 90

თარაღი	25.01.2024	
სტადია	ფორმატი	ფურცლები
პროექტი	A-3	A-000

მაქსიმალური დასაშვები სიმაღლე საზოგადოებრივი სივრციდან 56.94 მეტრი

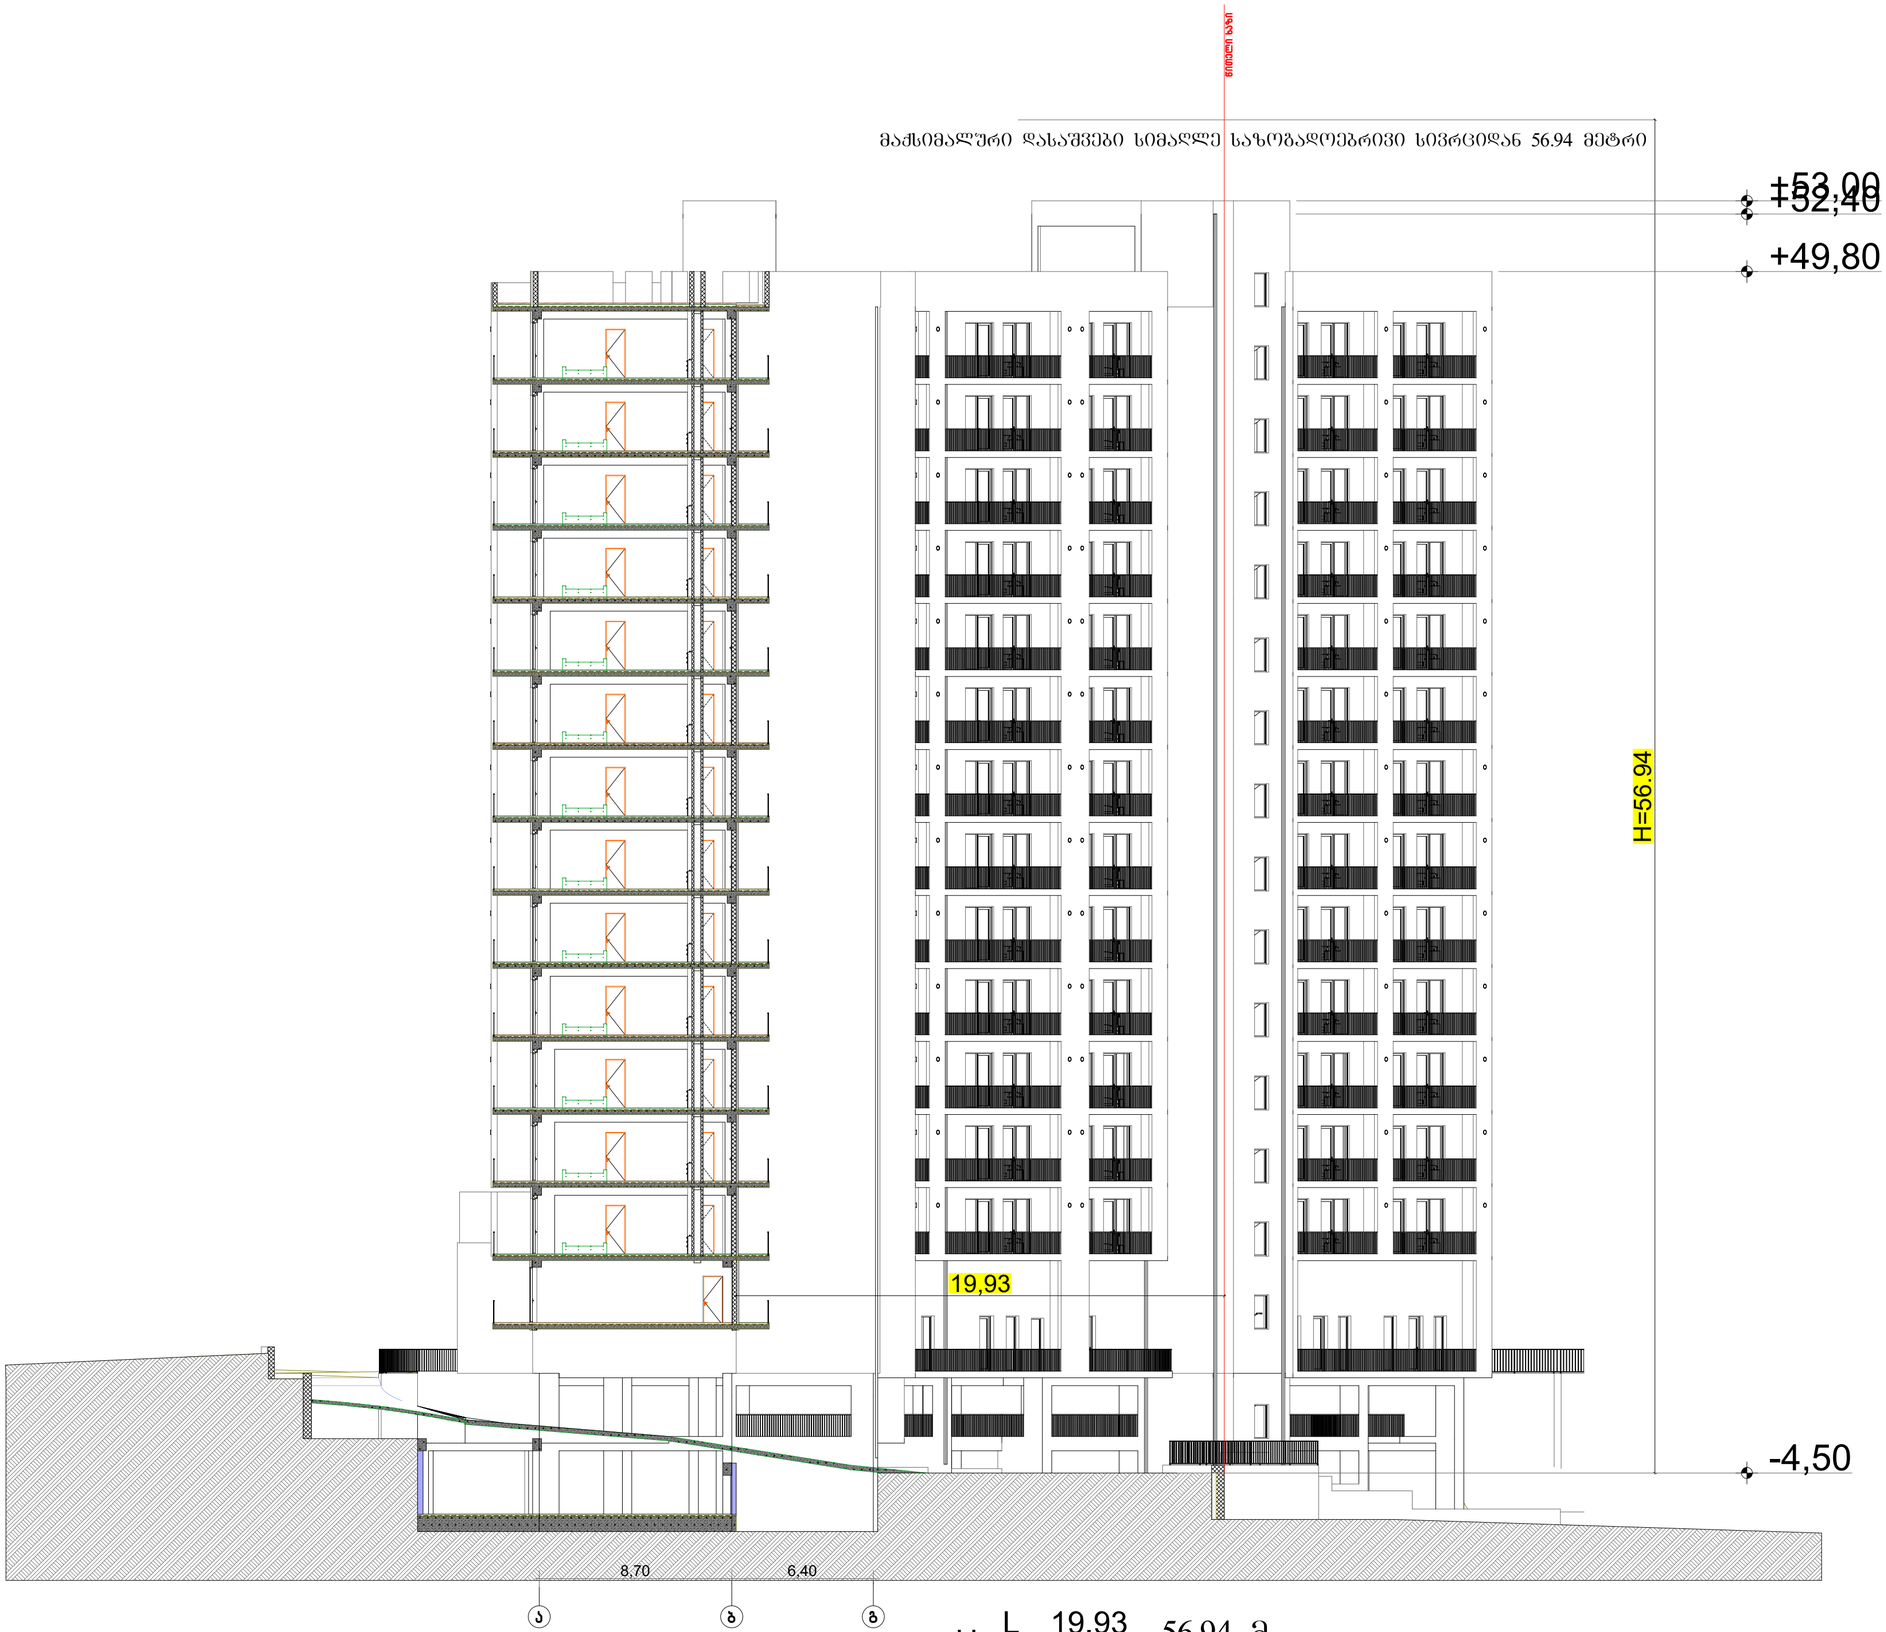

$$H=\frac{L}{Y}=\frac{19.93}{0,35}=56.94\ მ$$

ფორმატი A-3	თბილისი 2024წ.	ფაილის სახელი
	დაკვეთა №	

შენობა ნაგებობის დანიშნულება:

მრავალბინიანი საცხოვრებელი სახლი

სიმაღლის განმსაზღვრელი სქემა 2

ტექ მაჩვენებლები

პირობითი ნიშნები:

ნაკვეთის საზღვარი

ჭრილის ხაზი

არქიტექტურული ნიშნული

დამკვეთი : შპს ომან ჯგუფი

მის : ქალაქი თბილისი , გურამიშვილის გამზირსა და ხევისუბნის ქ. N2-4 -ის მიმდებარედ (ნაკვ.16/013)
ს/კ 01.12.08.016.049


თარიღი		
კორექტირება		
№	კორექტირება	თარიღი
1		
2		
3		
4		
5		
6		

საპროექტო ორგანიზაცია

თანამდებობა	გვარი	ხელმოწერა
არქიტექტორი	დ.ომანაძე	
შესრულა	დ.ომანაძე	

საპროექტო ლოგო	მისამართი
	ქ. თბილისი ცდაღიანის 90

თარაღი	25.01.2024	
სტადია	ფორმატი	ფურცლები
პროექტი	A-3	A-000

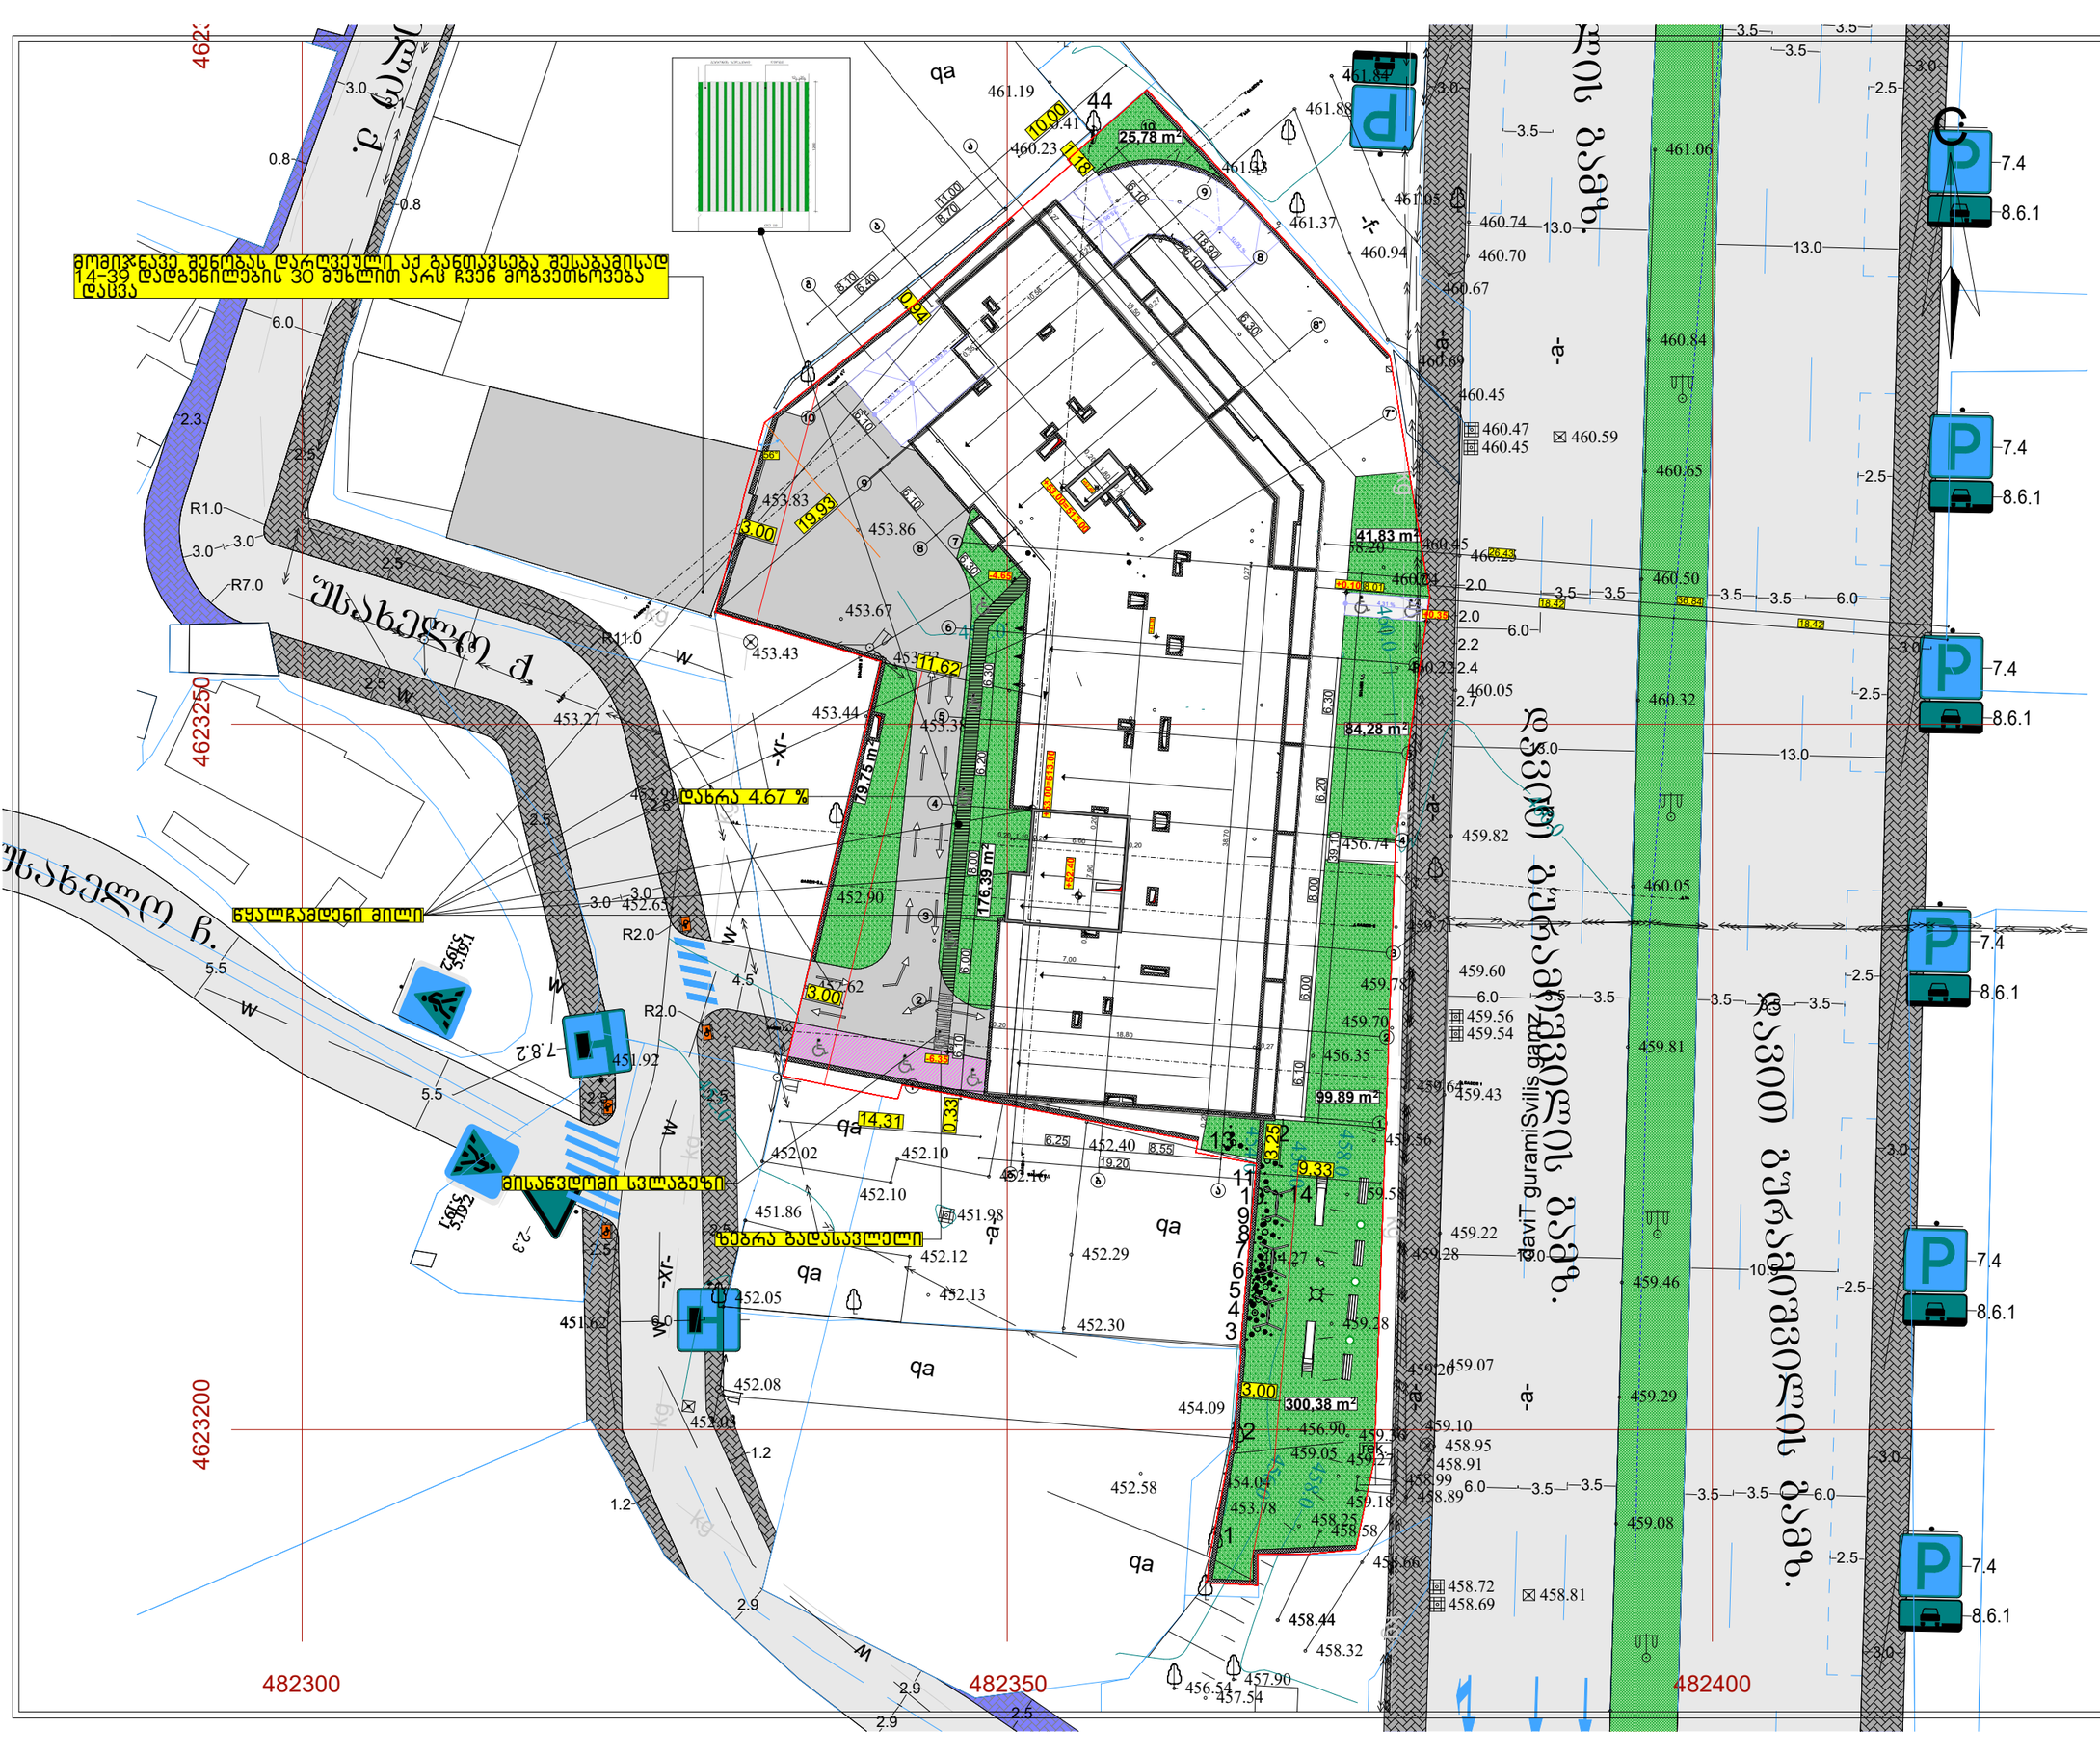
მომიჯნავე შენობას დარღვეული აქ განთავსება მესაბამისად 14-39 დადგინილების 30 მუხლით არც ჩვენ მოგვეთხოვება დაცვა
qa
461.19
44
460.23
25.78 m²
461.88
461.37
460.94
461.06
460.74
460.70
460.67
460.84
460.69
460.45
460.47
460.45
460.59
460.65
460.50
460.45
460.24
460.22
460.05
460.32
459.82
459.60
459.56
459.54
459.78
459.70
459.81
459.64
459.43
459.36
459.22
459.28
459.46
459.07
459.29
459.10
458.95
458.91
458.99
458.89
459.08
458.72
458.69
458.81
456.74
456.35
459.58
459.28
459.20
459.27
459.18
458.25
458.58
458.66
458.44
458.32
457.90
457.54
456.54
453.83
453.86
453.67
453.43
453.44
453.27
453.91
452.90
452.62
452.63
452.02
452.10
452.16
451.86
451.98
452.12
452.29
452.13
452.30
452.05
451.62
452.08
452.03
452.58
454.09
454.04
453.78
451.92
19.93
3.00
11.62
19.75 m²
176.39 m²
14.31
0.33
41.83 m²
84.28 m²
99.89 m²
300.38 m²
9.33
3.25
0.94
1.18
ნაკადი 4.67 %
ნაკადი 5.19 %
ნაკადი 2.3 %
ნაკადი 2.3 %
ნაკადი 2.3