



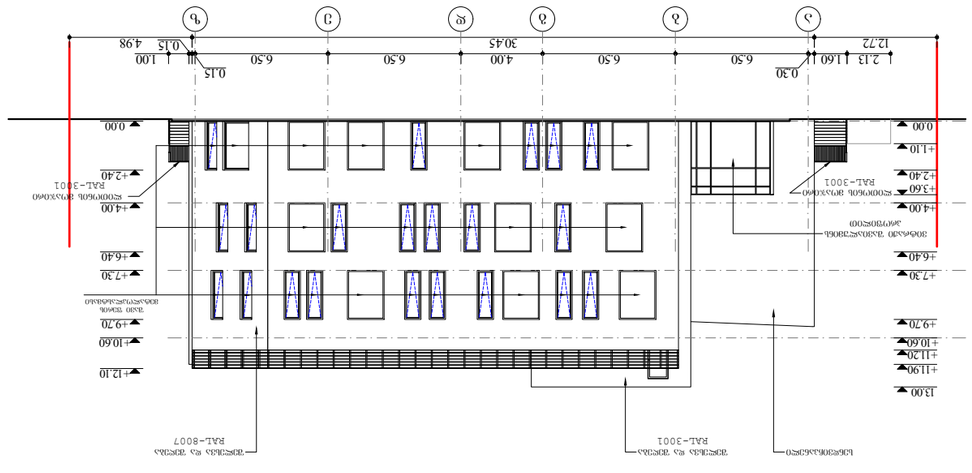


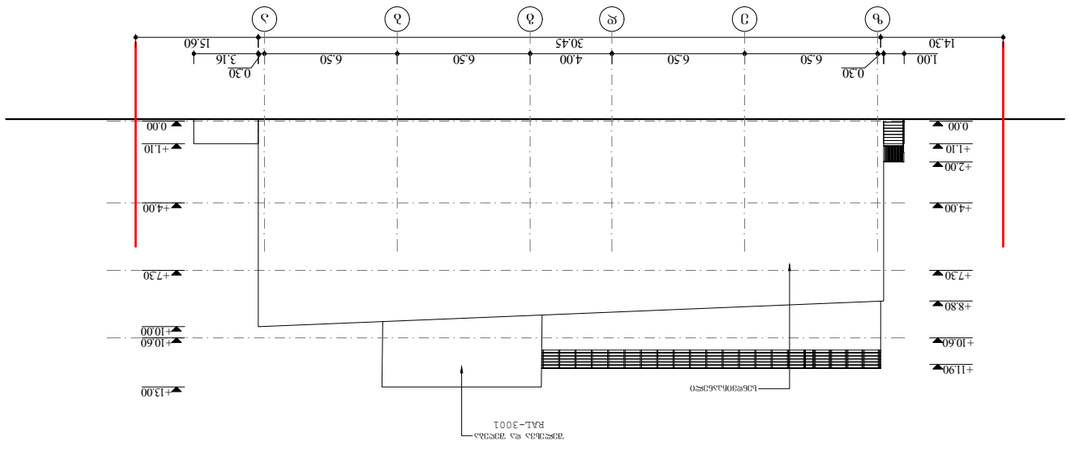

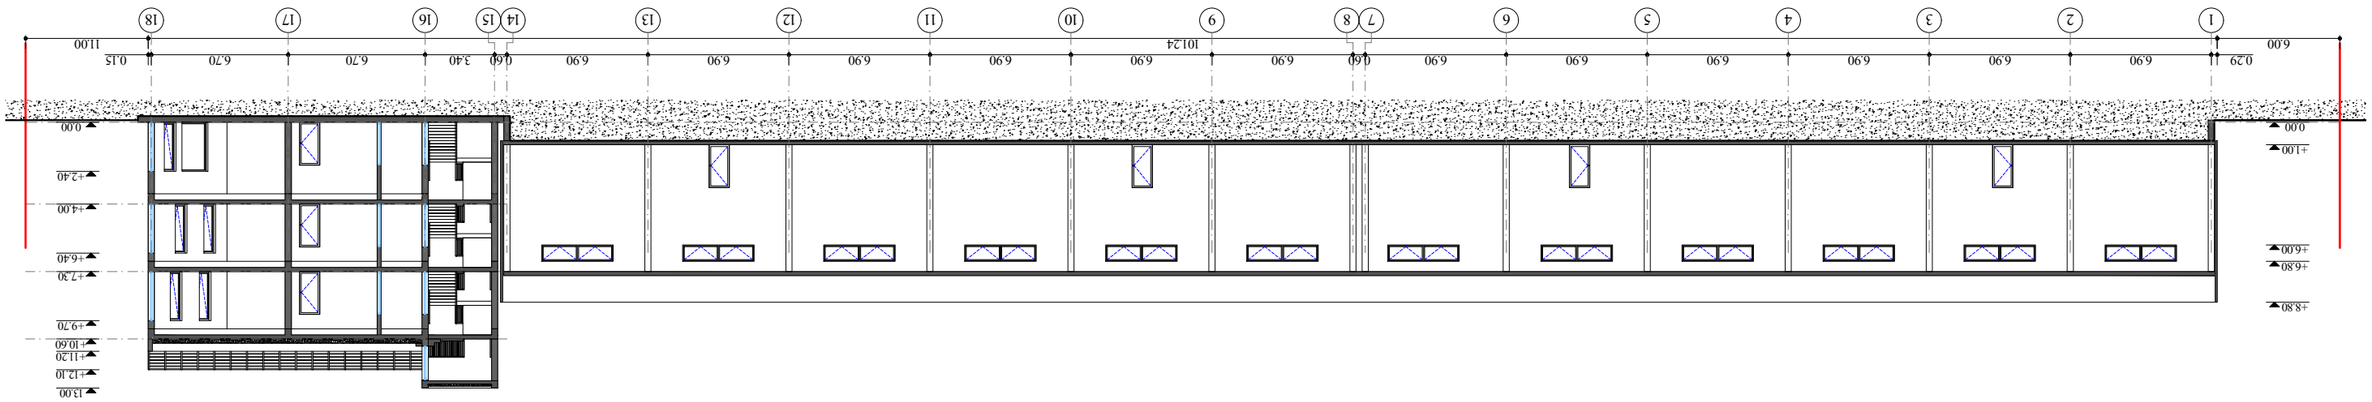



ჭრილი 2-2

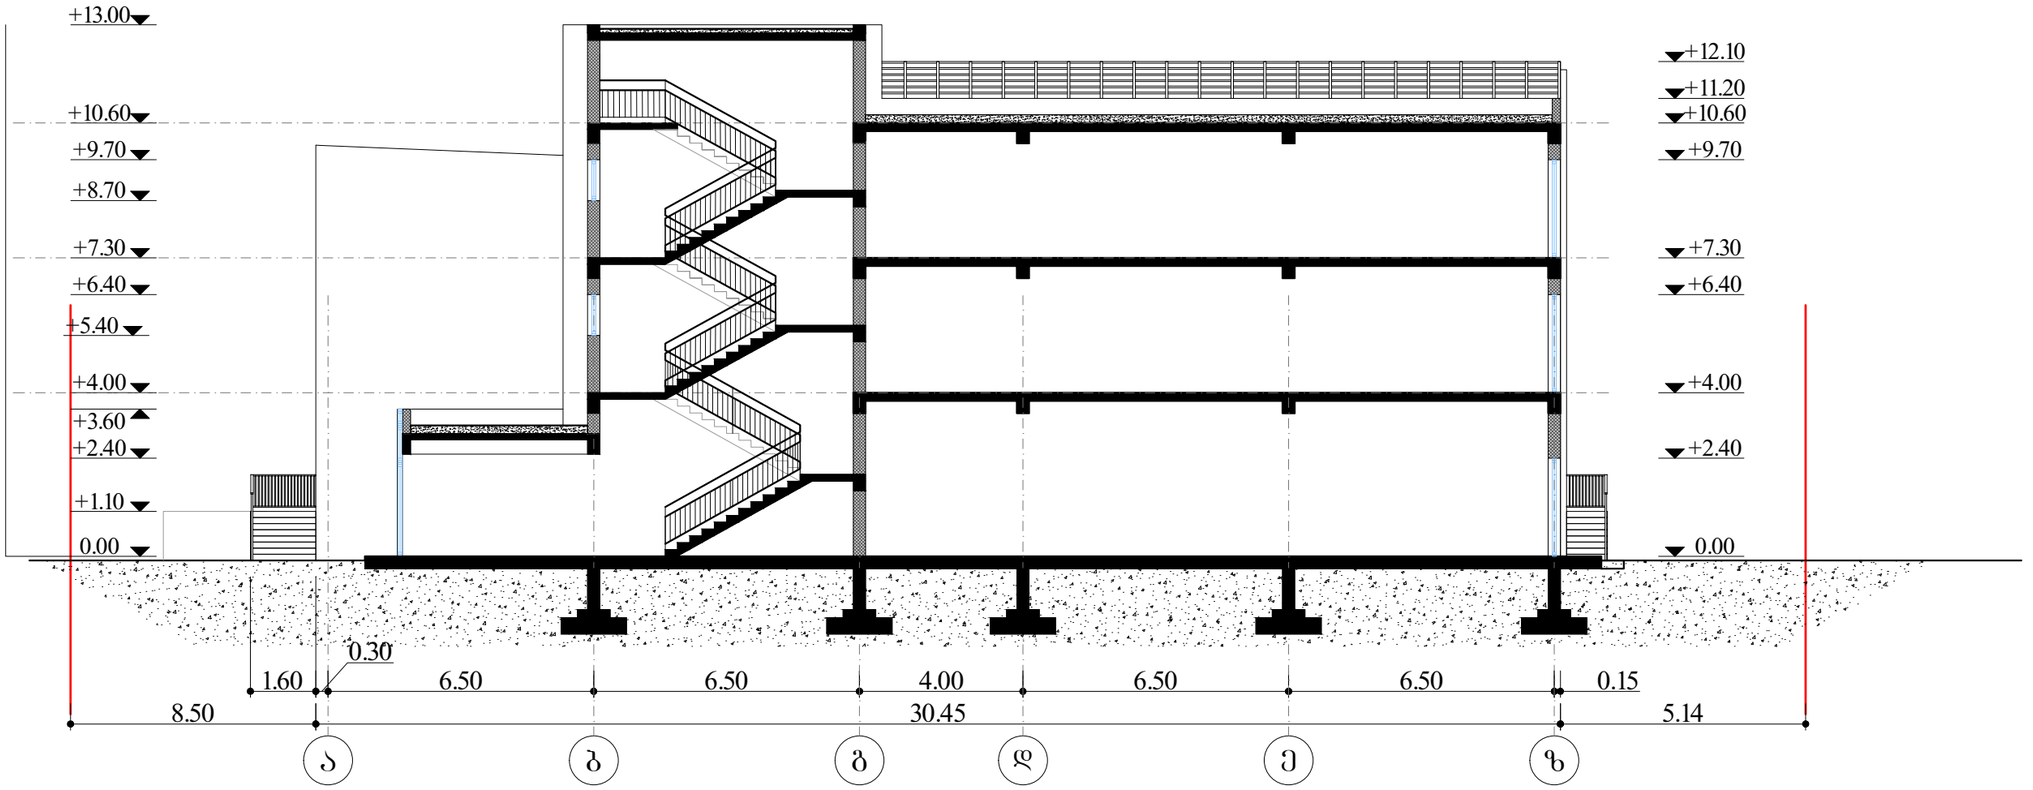

საპროექტო კომპანია		შპს. „ნ და კო“	მთ. არქიტექტორი	ბ. კაჭარავა		ობიექტის მისამართი	დასახელება	ს/კ	01.72.14.005.039		
დირექტორი:	ნუგზარ კაციტაძე		შეასრულა	ვ. ღლონტი		ქ. თბილისი მუხათგვერდის სასაფლაოსკენ მიმავალ გზაზე, (ნაკვეთი №19/4)	ჭრილი 2-2	მ.	სტადია	ფურც.	სულ.
								მ 1-300	მპ	11	19

ჭრილი 3-3

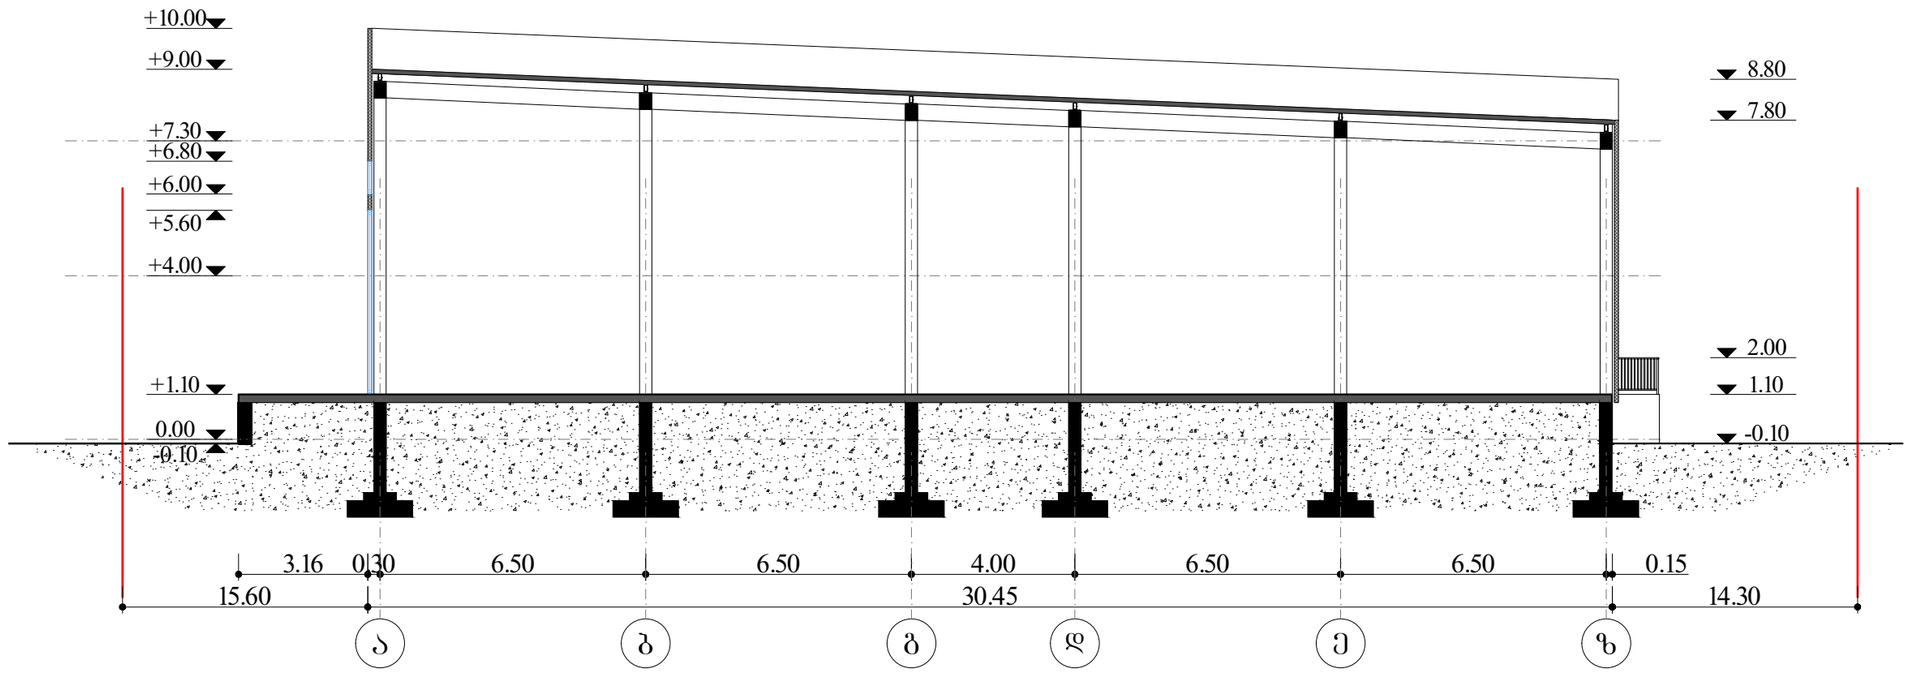

საპროექტო კომპანია		შპს. „ნ და კო“	მთ. არქიტექტორი	ბ. კაჭარავა		ობიექტის მისამართი	დასახელება	ს/კ	01.72.14.005.039		
დირექტორი:	ნუგზარ კაციტაძე		შემსრულა	ვ. ღლონტი		ქ. თბილისი მუხათგვერდის სასაფლაოსკენ მიმავალ გზაზე, (ნაკვეთი №19/4)	ჭრილი 3-3	მ.	სტადია	ფურც.	სულ.
								მ 1-300	მპ	12	19