









1. შენობის მონოლითური კოლოფების, რიგების ნაკოდენობა და კონფიგურაცია შეიძლება შეიცვალოს შენობის მაბარიტების და ვიზაინის უცვლელად კონსტრუქციული მოთხოვნის საფუძველზე.
2. პროექტში ნაჩვენები ნებისმიერი შეიძლება შეიცვალოს მცირედით.
3. შენობის მაბრი და შიდა კიბის ნაკოდენობა შეიძლება შეიცვალოს
4. ვიფრაქმების, ჯარის და სხვა ღიობების მოძრავი ფრთების მიმართულება და ნაკოდენობა შეიძლება იყოს სხვადასხვა. შესაბამისად შეიძლება შეიცვალოს პროფილის სისქე.

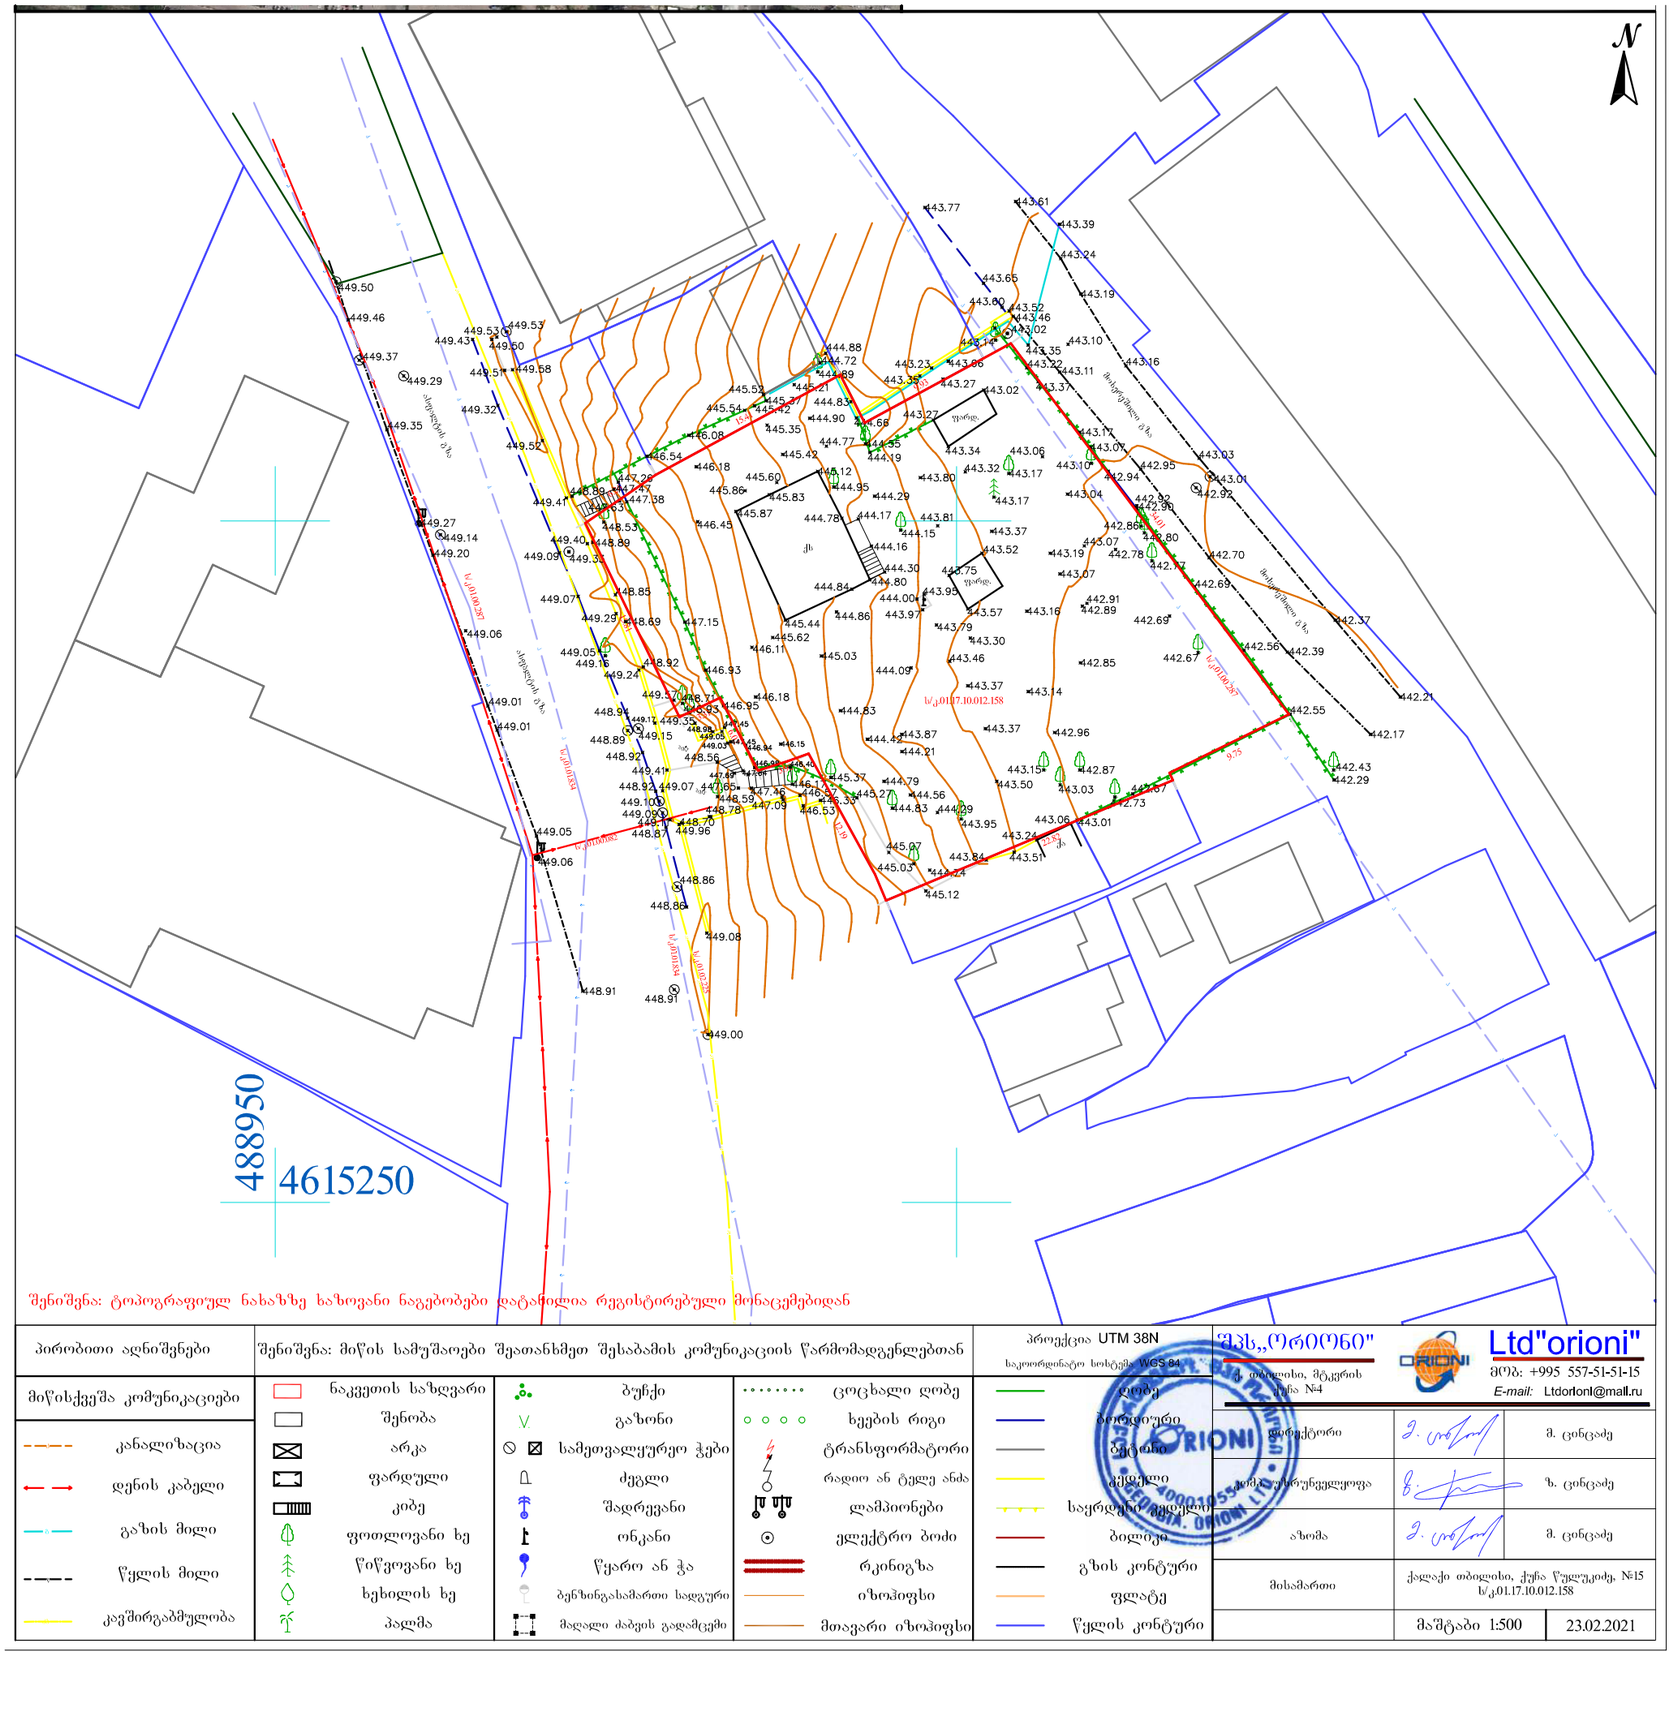

შენიშვნა: ტოპოგრაფიულ ნახაზზე ხაზოვანი ნაგებობები დატანილია რეგისტრებული მონაცემებიდან

პირობითი აღნიშვნები	შენიშვნა: მიწის სამუშაოები შეათანხმეთ შესაბამის კომუნიკაციის წარმომადგენლებთან			
მიწისქვეშა კომუნიკაციები	ნაკვეთის საზღვარი	ბუჩქი	ცოცხალი ღობე	ღობე
კანალიზაცია	შენობა	გაზონი	ხეების რიგი	ბორდიური
დენის კაბელი	არკა	სამეთვალყურეო ჭები	ტრანსფორმატორი	ბეტონი
გაზის მილი	ფარდული	ძეგლი	რადიო ან ტელე ანძა	გზადენი
წყლის მილი	კიბე	შადრევანი	ლამპიონები	საყრდენი კედელი
კავშირგაბმულობა	ფოთლოვანი ხე	ონკანი	ელექტრო ბოძი	ბალიკი
	წიწვოვანი ხე	წყარო ან ჭა	რკინიგზა	გზის კონტური
	ხეხილის ხე	ბენზინგასამართი სადგური	იზოპიფსი	ფლატე
	პალმა	მაღალი ძაბვის გადამცემი	მთავარი იზოპიფსი	წყლის კონტური

პროექცია UTM 38N
საკოორდინატო სისტემა WGS 84

შპს„ორიონი"
ქ. თბილისი, მ.კოსტავას ქ. N4
Ltd"orioni"
მობ: +995 557-51-51-15
E-mail: Ltdorioni@mail.ru

დირექტორი		მ. ცინცაძე
მთავარი ინჟინერ-კონსტრუქტორი		ზ. ცინცაძე
ავტორი		მ. ცინცაძე
მისამართი	ქალაქი თბილისი, ქუჩა წულუკიძე, N15 ს/კ 01.17.10.012.158	
	მაშტაბი 1:500	23.02.2021

PRIME STUDIO
პრაიმ სტუდიო
ვალენტინ თოფურიას II შესახვევი, პირველი სართული
ელ ფოსტა: PRIMEARCHITECT.STUDIO@GMAIL.COM
ტელ: 593 92 99 22

მონაწილეობა	გვარი	ხელმოწერა
ხელმძღვანელი	ზვრაბა მაღლაკელიძე	
ხელმძღვანელი	ზვრაბა მაღლაკელიძე	
არქიტექტორი	ავთანდილ ცინცაძე	

გვარდი	მილილი
A.01.27	












