მისამართი: ქ.თბილისი, პეტრე იბერის #7; ს/კ 01.10.06.007.169.02.02.002



მისამართი: ქ.თბილისი, პეტრე იბერის #7; ს/კ 01.10.06.007.169.02.02.002


შიგნიდან დაკიდებული სარეკლამო ლაიტბოქსები

ალუკაბონდი ჩაჭრილი ასოებით.
ლათინური შრიფტის ზომა ნაკლებია ქართულ შრიფტზე

ხის დეკორატიული პანელები

ლითონის წყლის სადინარი

შავი ალუკაბონდი

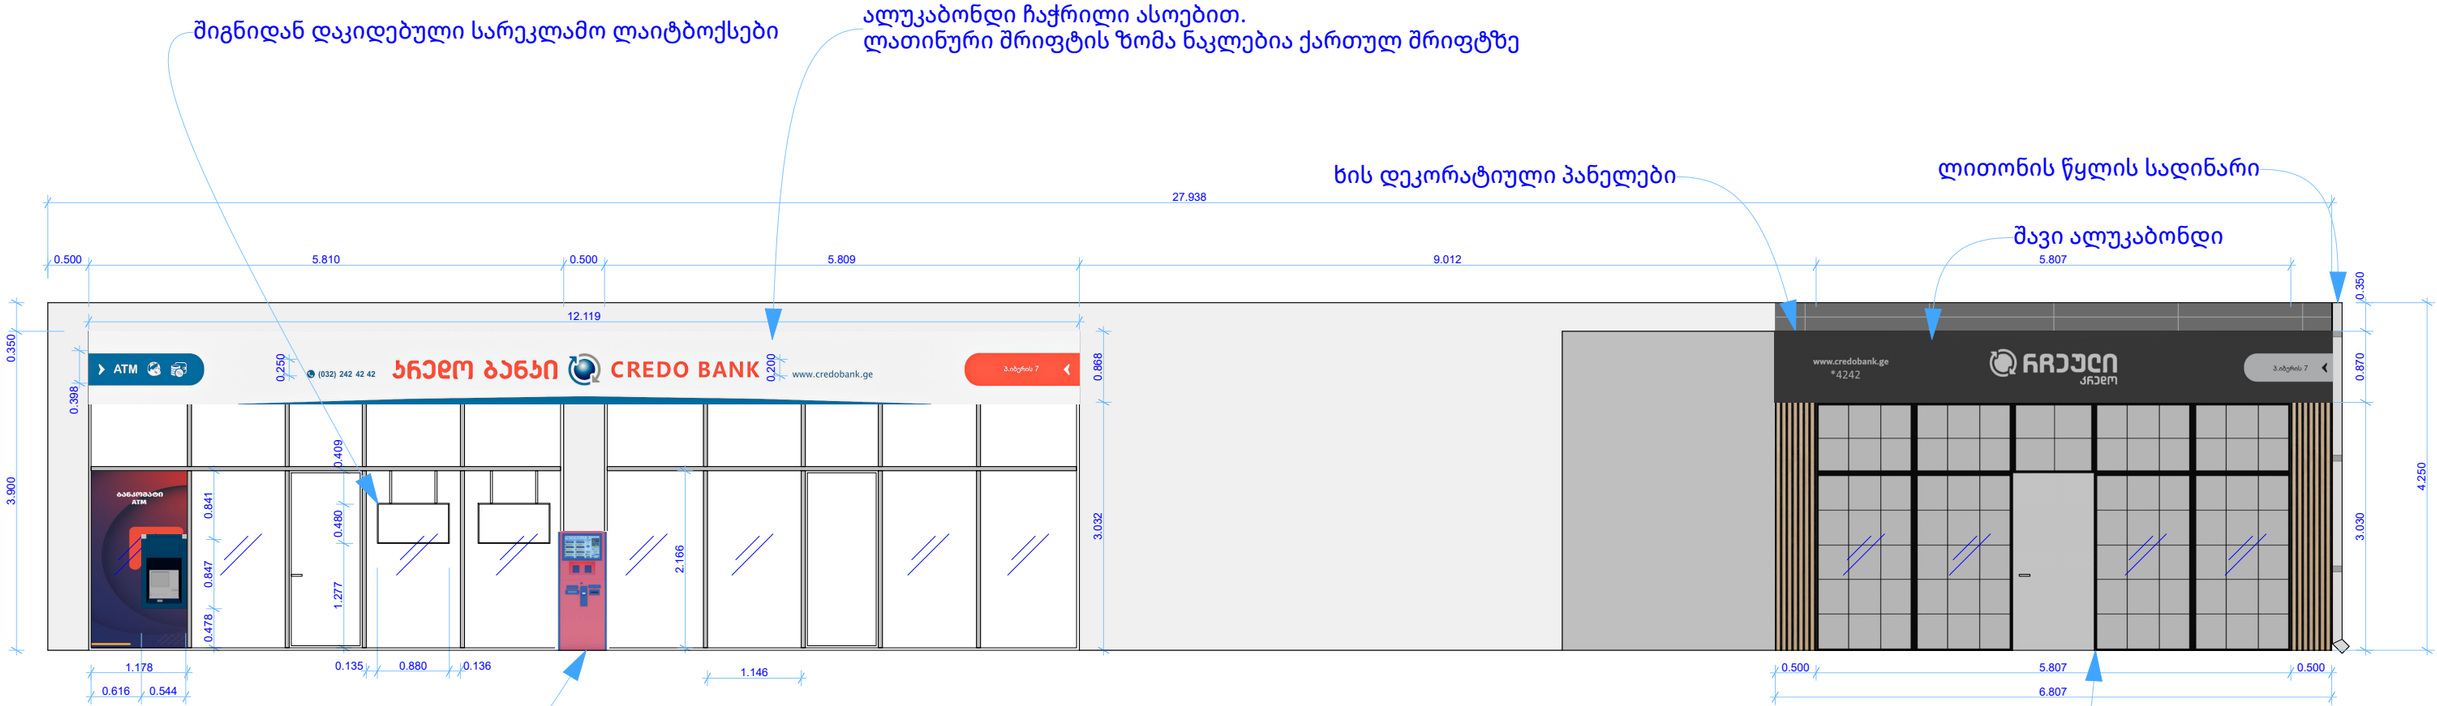


ფულის ჩასარიცხი აპარატი

კარფანჯრების მასალა: შუშა,
მეტალის ჩარჩოები, შავი მატოვი

ფასადის ფართობი - 215 მ^2
სარეკლამო აბრების ფართობი - 30 მ^2
აბრების ფართობი შეადგენს ფასადის
ფართობის 14%

მისამართი: ქ.თბილისი, პეტრე იბერის #7; ს/კ 01.10.06.007.169.02.02.002

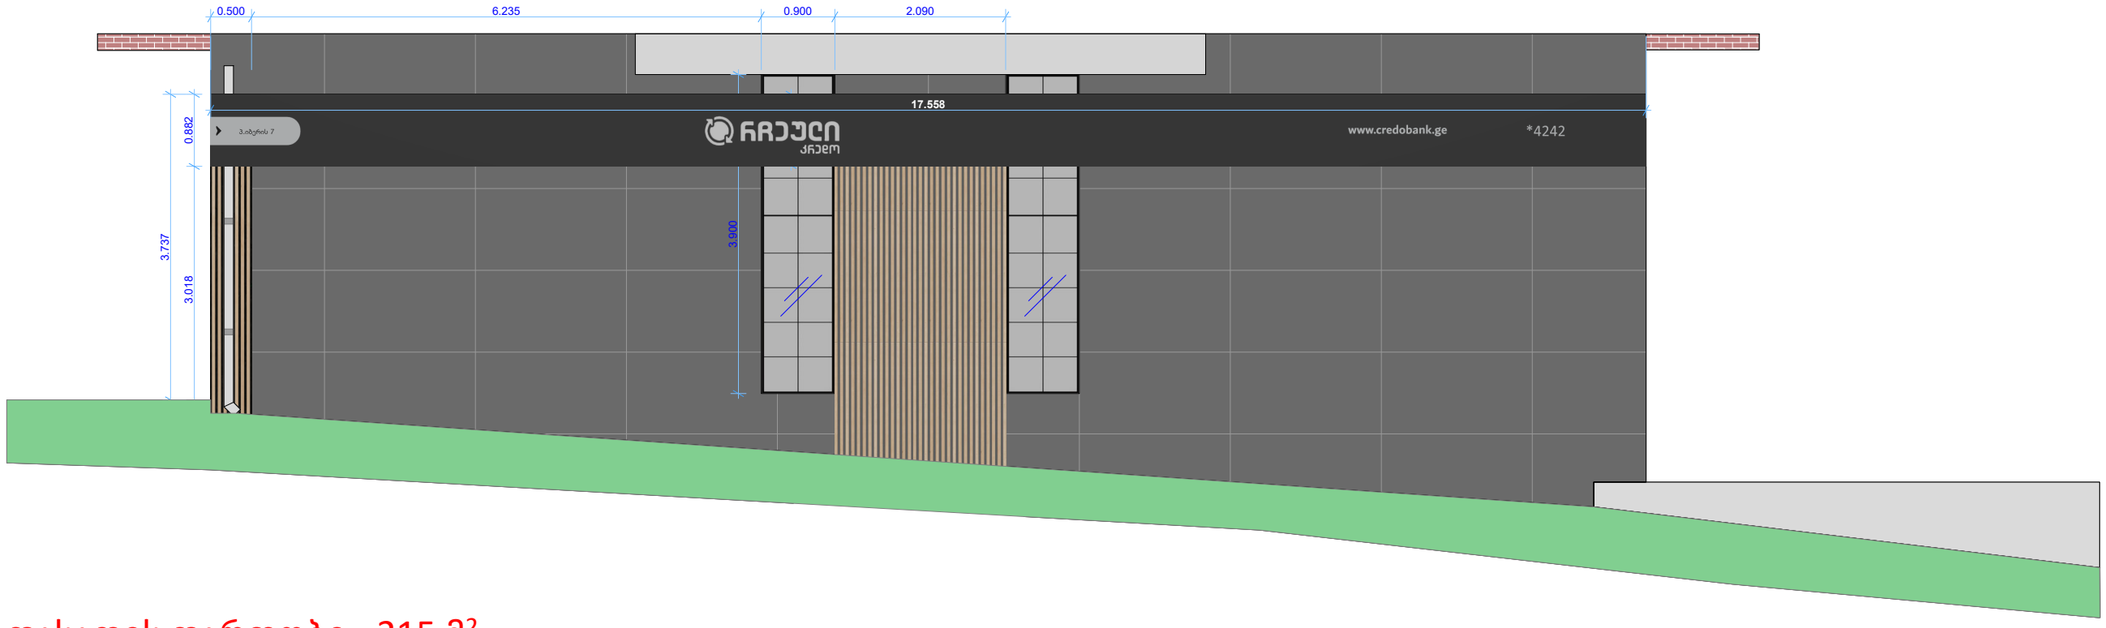

ფასადის ფართობი - 215 მ^2
სარეკლამო აბრების ფართობი - 30 მ^2
აბრების ფართობი შეადგენს ფასადის
ფართობის 14%