ტოპოგრაფული რუქა



X=491650
Y=4615900

(მიწისქვეშა კომუნიკაციები დატანილია საჯარო რეესტრში რეგისტრირებულ გაზაზე დაყრდნობით,მშენებლობის დაწყების წინ გამოძახილი იქნას შესაბამისი მიწისქვეშა კომუნიკაციების წარმომადგენელი)

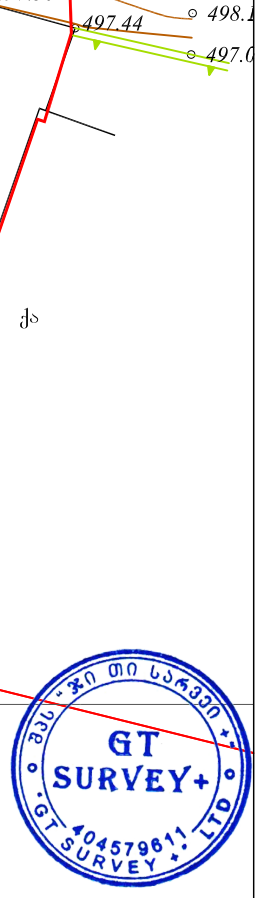

ნაკვეთის ფართობი: 4650 მ² სერვიტუტის ფართობი: 709 მ²	პირობითი აღნიშვნები	ტოპოგრაფიული ნახაზი მ 1:500 / რელიეფის კვეთა 0.5მ			შ.პ.ს. "ჯითი სარვეი+" L.T.D " GT Survey+"
მიწისქვეშა კომუნიკაციები	ნაკვეთი შენობა არკა ფარდული სერვიტუტი კიბე ფოთლოვანი ხე წიწვოვანი ხე ხეხილის ხე პალმა	ბუჩქი გაზონი სამეთვალყურეო ჭები ძეგლი შადრევანი ონკანი წყარო ან ჭა ბენზინგასამართი სადგური მაღალი ძაბვის გადამცემი	გეგმურ სიმაღლური წერტილი (რპ) ხეების რიგი ტრანსფორმატორი რადიო ან ტელე ანძა ლამპიონები ელექტრო ბოძი რკინიგზა იზოჰიფსი მთავარი იზოჰიფსი	რკინის ღობე ბორდიური ბეტონი კედელი საყრდენი კედელი ბილიკი გზის კონტური ფლატე წყლის კონტური	ქ.ოზნილისი,შარტავას ქ №14ა მოზ: 599 53 15 15; 598 50 20 15
	კანალიზაცია დენის კაბელი გაზის მილი წყლის მილი კავშირგაბმულობა				დირექტორი: ი.მანჯგალაძე კომპ. უზრუნველყოფა: ი.მანჯგალაძე გეოდეზისტი: ი.მანჯგალაძე მისამართი: ქ. ოზნილისი, ქუჩა ოცალპრელიძე №5 ს/კ 01.19.18.006.075 დამკვეთი: თარიღი: 04.03.2021

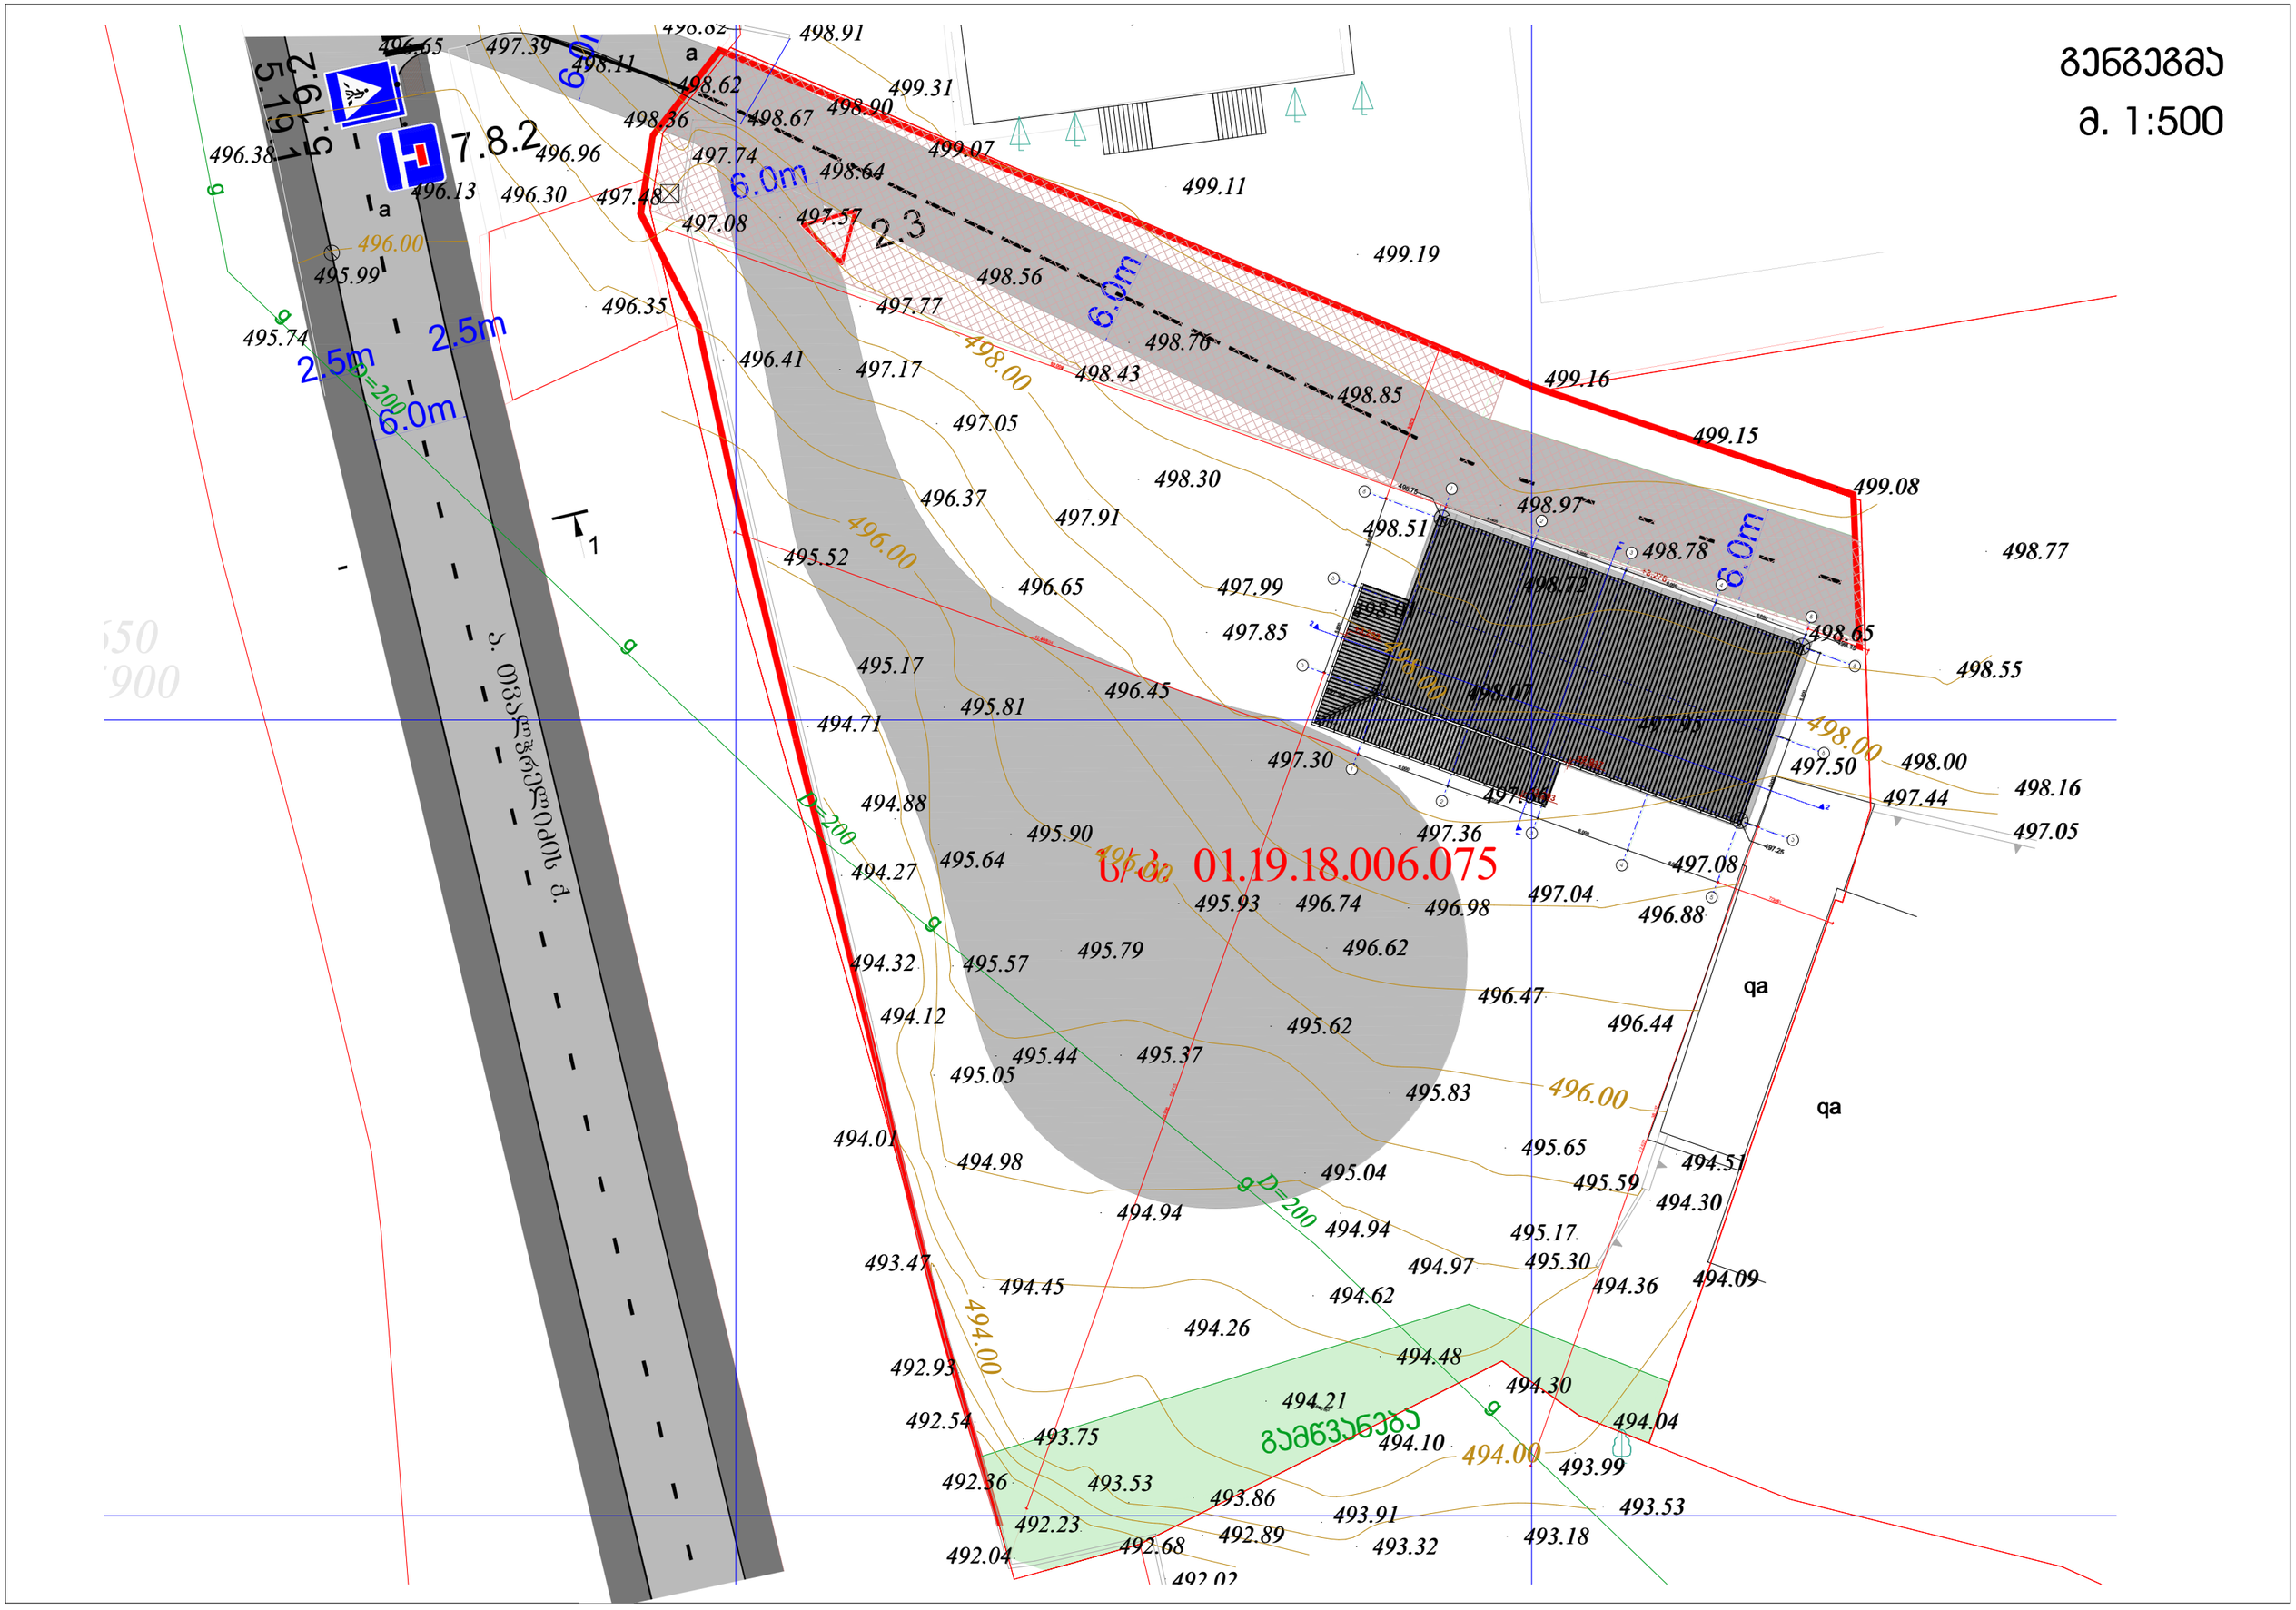

ბენგეგმა
მ. 1:500
7.8.2
2.3
6.0m
2.5m
D=200
496.00
498.00
494.00
qa
01.19.18.006.075