მრავალბინიანი საცხოვრებელი სახლი

მის: ქალაქი თბილისი , დასახლება ზემო ფონიჭალა ,
კორპუსი 20 , მიმდებარედ (ნაკვეთი 37/017) B ბლოკი

ს.კ.01.18.13.037.232

კონსტრუქციული ნაწილი

(სამშენებლო დოკუმენტაცია)

პრ. წამყ. კონსტრუქტორი: თ. მამალაძე

პრ. კონსტრუქტორი: გ.დავითური

პრ. კონსტრუქტორი: მ.ტიტვინიძე

ქ. თბილისი 2023 წ





NOTE:

No	Date	Revision	Issued by
----	----	----	----
----	----	----	----
----	----	----	----
----	----	----	----
----	----	----	----

KEY PLAN


კონსტრუქციული ნაწილის განმარტებითი ბარათი

- *კონსტრუქციული ნაწილის მუშა პროექტი (მარკით "კ") დამუშავებულია საპროექტო დოკუმენტაციის საფუძველზე.*
- ობიექტის დასახელება: *მრავალ ბინიანი საცხოვრებელი სახლი.*
- შენობების და ნაგებობების პასუხისმგებლობის დონე ***ГОСТ 27751-88*** მიხედვით: - *II (ნორმალური)*

შენობის სართულიანობა და გეომეტრიული ზომები: *შენობა გეგმაში მართკუთხა მოხაზულობისაა, მას აქვს მიწის ზედა 12 სართული ; ზომებით 16.40 X 50.00 მ. ღერძებში;*
საძირკველის ტიპი - ფილა საძირკველი ზომებით 1000(h) მმ. ბეტონი B25;
მონოლითური სვეტები - 500X700 მმ; 400X400 მმ; ბეტონი B25;
მონოლითური რიგელები - 400X500 მმ; 300X500 მმ; 250X500 მმ; ბეტონი B25;
მონოლითური ფილა - h=160 მმ;
მონოლითური კიბე - h=160 მმ;
მონოლითური სიხისტის დიაფრაგმები - 300 მმ; ბეტონი B25;
კონსტრუქციული პროექტის გაანგარიშება შესრულებულია, «Lira - САПР 2013» (ვერსია R3) პროგრამული კომპლექსის მეშვეობით, სასრული ელემენტების მეთოდის საფუძველზე. შენობის საანგარიშო მოდელი შედგენილია არქიტექტურული ნახაზების მიხედვით. შენობის საწყისი მონაცემების შედგენისას გამოყენებულია სამშენებლო უბნის საინჟინრო-გეოლოგიური გამოკვლევის შედეგები. საანგარიშო მოდელში გათვალისწინებულია გრუნტის რეაქციის შესაბამისი პარამეტრები. გაანგარიშებაში განხილულია შემდეგი დატვირთვები:

1. სტატიკური მუდმივი;
2. სტატიკური დროებითი ხანმოკლე;
3. სტატიკური დროებითი ხანგრძლივი;
4. სეისმური X მიმართულება;
5. სეისმური Y მიმართულება;

საანგარიშო სეისმურობა 8 ბალს შეადგენს (EMS-98 სკალით), ჰორიზონტალური აჩქარება 0.17 (სეისმურობის კოეფიციენტი). გათვალისწინებულია საკუთარი რხევების 21 ფორმა. სეისმური ზემოქმედების ანგარიშისას მასების მონაწილეობის ფაქტორი შეადგენს 80-85%; ბეტონის კლასი - B25, არმატურა A500c. გაანგარიშებები შესრულებულია მოქმედი ნორმატიული დოკუმენტები თანახმად.

განსაკუთრებული შენიშვნები:

– მშენებლობის დროს ყველა ცვლილება, რომელიც კი შევა პროექტში აუცილებლად შეთანხმებული უნდა იყოს პროექტის ავტორთან;

სამშენებლო მასალების და სამუშაოების ხარისხის კონტროლი:

– სამშენებლო მოედანზე აუცილებელია განხორციელდეს სამშენებლო მასალების სისტემატური კონტროლი.

ანტიკოროზიული და ხანძარსაწინააღმდეგო დაცვა: *კონსტრუქციების ხანძარსაწინააღგმდეგო დაცვა და ანტიკოროზიული ღონისძიებები შესრულდეს ნორმების* ***СНиП 2.01.02-85**** *და* ***СНиП 2.03.11-85*** *მოთხოვნების შესაბამისად;*

- პროექტირების დროს გამოყენებული ლიტერატურა:
  - ***СНиП 2.01.07-85* – Нагрузки и воздействия***
  - *(ᲡᲜ 01.01-09) - სეისმომედეგი მშენებლობა*
  - *(ᲡᲜ 01.05-08) - სამშენებლო კლიმატოლოგია*

უსაფრთხოება: *მშენებლობის პროცესი წარიმართოს საქართველოს მთავრობის 2007 წლის 28 მარტის №62 დადგენილების მოთხოვნების შესაბამისად და მკაცრად იქნას დაცული უსაფრთხოების წესები.*

შენიშვნა:
NOTE:

No	Date	Revision	Issued by
----	----	----	----
----	----	----	----
----	----	----	----
----	----	----	----
----	----	----	----

სიტუაციური სქემა
KEY PLAN

მისამართი
ADDRESS
ქალაქი თბილისი , დასახლება ზემო ფონიჭალა , კორპუსი 20 , მიმდებარედ (ნაკვეთი 37/017) ბ ბლოკი ს.კ.01.18.13.037.232

პროექტი
PROJECT
მრავალბინიანი საცხოვრებელი სახლი

ნახაზი
DRWG.
განმარტებითი ბარათი

კონსტრუქტორი:
თორნიკე მამალაძე

შეასრულა:
ISSUED BY:
M.T
G.D

შეამოწმა
APPROVED BY:
T.M

ფაილი
FILE
EXPL.NOTE

პროექტის №:
PROJECT No 01

ფორმატი
PAPER SIZE
A3

მასშტაბი
SCALE

ნახ.კოდი
DRWG. No
S - 003

კორექტ.
REVISION

სტადია
STATUS
C.D.

05/10/2023

პირობითი აღნიშვნები:
General Legend:

- არსებული კონსტრუქცია
- Existing Wall

- დასაშლელი კონსტრუქცია
- Demolition Wall

- კვეთი ბეტონის ელემენტზე
- Section on concrete element

- კვეთი რკ.ბ. ელემენტზე
- Section on r.c. element

- მონოლითური რკ.ბეტონის ელემენტი (კონსტრუქცია)
- Monolitic r.c. element (Structural)

- ბლოკის წყობა
- Block Masonry

- აგურის წყობა
- Brick Masonry

- ბეტონის მომზადება
- Concrete Preparation

- ქვიშა
- SAND

- ხრეში
- Ballast

- ღორღი
- Gravel

- გრუნტი
- Soil

- ნაყარი გრუნტი
- Filled soil

- ძირითადი ქანი
- Main rock

- ჰიდროიზოლაცია
- Waterproofing

SPDSExtProxyEnt (SPDSExtApp)

- პოლიეთილენის ფენა
- Polyethylene layer

- ქვაბულის ფერდი
- Trench side

- დაბეტონების დონე
- Pouring Level

- "ქარხნული" შედუღება
- "Factory" Welding

- ადგილობრივი შედუღება
- Local Welding

22 [8]

- ნაშვერების პოზიცია
- Dowels Position
- ნაშვერების რაოდენობა
- Dowels Quantity

h_0 / h_1

- მანძილი ფილიდან ღიობამდე
- Distance From the Slab to the Openings
- ღიობის სიმაღლე
- Opening Height

-1.10

- კედლის ზედაპირის ნიშნული
- Wall top level

3.20

- ელემენტის კონსტრუქციული ნიშნული
- Structural level of the element

-2.70 (427.85)

- საპროექტო ნიშნული
- Design Level
- აბსოლიტური ნიშნული
- Elevation (Height above mean sea level)

415.60 / 422.25

- წითელი ნიშნული
- Red Level
- შავი ნიშნული
- Black Level

30(50)

- კვეთში ეს აღნიშვნა მეუთითებს, რომ ურთიერთგადამკვეთ რიგელებს აქვთ სხვადასხვა სისქის (ბეტონის) დამცავი ზონა
- This legend in section mentions that beams have diffenrent concrete coat thickness

აბრივიატურა
List of Abbreviations

C.O.S.	- დაიჭრას ადგილზე - Cut on Site
V.S.	- დაზუსტდეს ადგილზე - Verify on Site
C.	- მონოლითური სვეტი - Column
BM.	- მონოლითური რიგელი - Reinforced Concrete Beam
SH.W.	- სიხისტის დიაფრაგმა - Shear wall
R.C.W.	- მონოლითური კედელი - Reinforced Concrete wall
G.B.	- რანდკოჭი (ან როსტვერკის კოჭი) - Ground Beam
P.	- ხიმინჯი - Pile
S.F.	- წერტილოვანი საძირკველი - Spread Footing
C.F.	- ლენტური საძირკველი - Continuous Footing
B.S.C.	- არმატურის მოც. კარკასი - Bar Space Cage
P.R.C.	- ხიმინჯის კარკასი - Pile Reinforcement Cage
C.R.	- კარკასი (სივრცითი) - Cage of Reinforcement
MESH	- არმატურის ბადე - Rebar Mesh
ST.C.	- ლითონის სვეტი - Steel Column
ST.G.	- ლითონის მთავარი კოჭი - Steel Girder
ST.G.	- ლითონის კოჭი - Steel Beam
ST.T.	- ლითონის ფერმა - Steel Truss
ST.V.B.	- ლითონის ვერტიკალური კავშირი - Steel Vertical Bracing
ST.H.B.	- ლითონის ჰორიზონტალური კავშირი - Steel Horizontal Bracing
C.B.	- შედგენილი კოჭი - Composite Beam
E.P.	- ჩასატანებელი დეტალი - Embedded Part

არმატურის აღნიშვნა:
Rebar Marking:

ღეროების განაწილების მანძილი
Rebar Distribution Distance

ღეროების ბიჯი
Rebar Step

ბიჯების რაოდენობა
Steps Quantity

არმატურის ღეროების რაოდენობა
Rebar Quantity

დიამეტრი
Diameter

არმატურის კლასი
Rebar Class

9x200=1800 10 ⌀12 A500C (25)
s.-200

პოზიცია
Position

ბიჯი
Step

შენიშვნა:
NOTE:

No	Date	Revision	Issued by
----	----	----	----
----	----	----	----
----	----	----	----
----	----	----	----
----	----	----	----

სიტუაციური სქემა
KEY PLAN

მისამართი
ADDRESS
ქალაქი თბილისი , დასახლება ზემო ფონიჭალა , კორპუსი 20 , მიმდებარედ (ნაკვეთი 37/017) B ბლოკი ს.კ.01.18.13.037.232

პროექტი
PROJECT
მრავალბინიანი საცხოვრებელი სახლი

ნახაზი
DRWG.
პირობითი აღნიშვნები

კონსტრუქტორი:
თორნიკე მამალაძე

შეასრულა: ISSUED BY: M.T G.D
შეამოწმა APPROVED BY: T.M
ფაილი FILE: LEGEND
პროექტის №: PROJECT No 01
ფორმატი PAPER SIZE: A3
მასშტაბი SCALE: ----
ნახ.კოდი DRWG. No: S - 004
კორექტ. REVISION: ----
სტადია STATUS: C.D.

25/09/2023

ფოლადის ამოკრეფა

კონსტრუქციის დასახელება	არმატურის კლასი											მთლიანად არმატურა კგ.	ბეტონი კლასით მ³	ბეტონი კლასით მ³
	A240C (ДСТУ 3760-98)		A500C (ДСТУ 3760-98)											
	Ø 8	სულ:	Ø 10	Ø 12	Ø 14	Ø 16	Ø 18	Ø 20	Ø 22	Ø 25	სულ:		B25	B15.0
საძირკველი	557	557	8784	9122	2763	17006	25460			3064	66199	66756	996	109
ფილა	4455	4455	11745	223410							235156	239610	1807	
სვეტი	20143	20143					12886	5289		13421	31596	51739	416	
რიგელი	21957	21957					33994		50781		84774	106731	527	
დიაფრაგმა	2440	2440		33963	33735						67698	70138	834	
კიბეები			1288	7557							8845	8845	77	
ჯამი ∑	49551	49551	21817	274053	36497	17006	72340	5289	50781	16486	494268	543819	4657	109

შენიშვნა:
NOTE:

----	----	----	----
----	----	----	----
----	----	----	----
----	----	----	----
----	----	----	----
No	Date	Revision	Issued by

სიტუაციური სქემა
KEY PLAN

მისამართი
ADDRESS
ქალაქი თბილისი , დასახლება ზემო ფონიჭალა , კორპუსი 20 , მიმდებარედ (ნაკვეთი 37/017) ბ ფლოკი
ს.კ.01.18.13.037.232

პროექტი
PROJECT
მრავალბინიანი საცხოვრებელი სახლი

ნახაზი
DRWG.
მასალის ამოკრეფა

კონსტრუქტორი:
თორნიკე მამალაძე

მ. მამალაძე

შესრულა: ISSUED BY: M.T G.D	შეამოწმა APPROVED BY: T.M
ფაილი FILE TOT.REB.SUM.TAB	პროექტის №: PROJECT No 01
ფორმატი PAPER SIZE A3	მასშტაბი SCALE ----
ნახ.კოდი DRWG. No S - 005	კორექტ. REVISION ----
	სტადია STATUS C.D.

05/10/2023

05/10/2023

S - 101	----	C.D.
DRWG. No		

No	Date	Revision	Issued by
----	----	----	----
----	----	----	----
----	----	----	----
----	----	----	----
----	----	----	----

KEY PLAN

ADDRESS

PROJECT

NOTE:

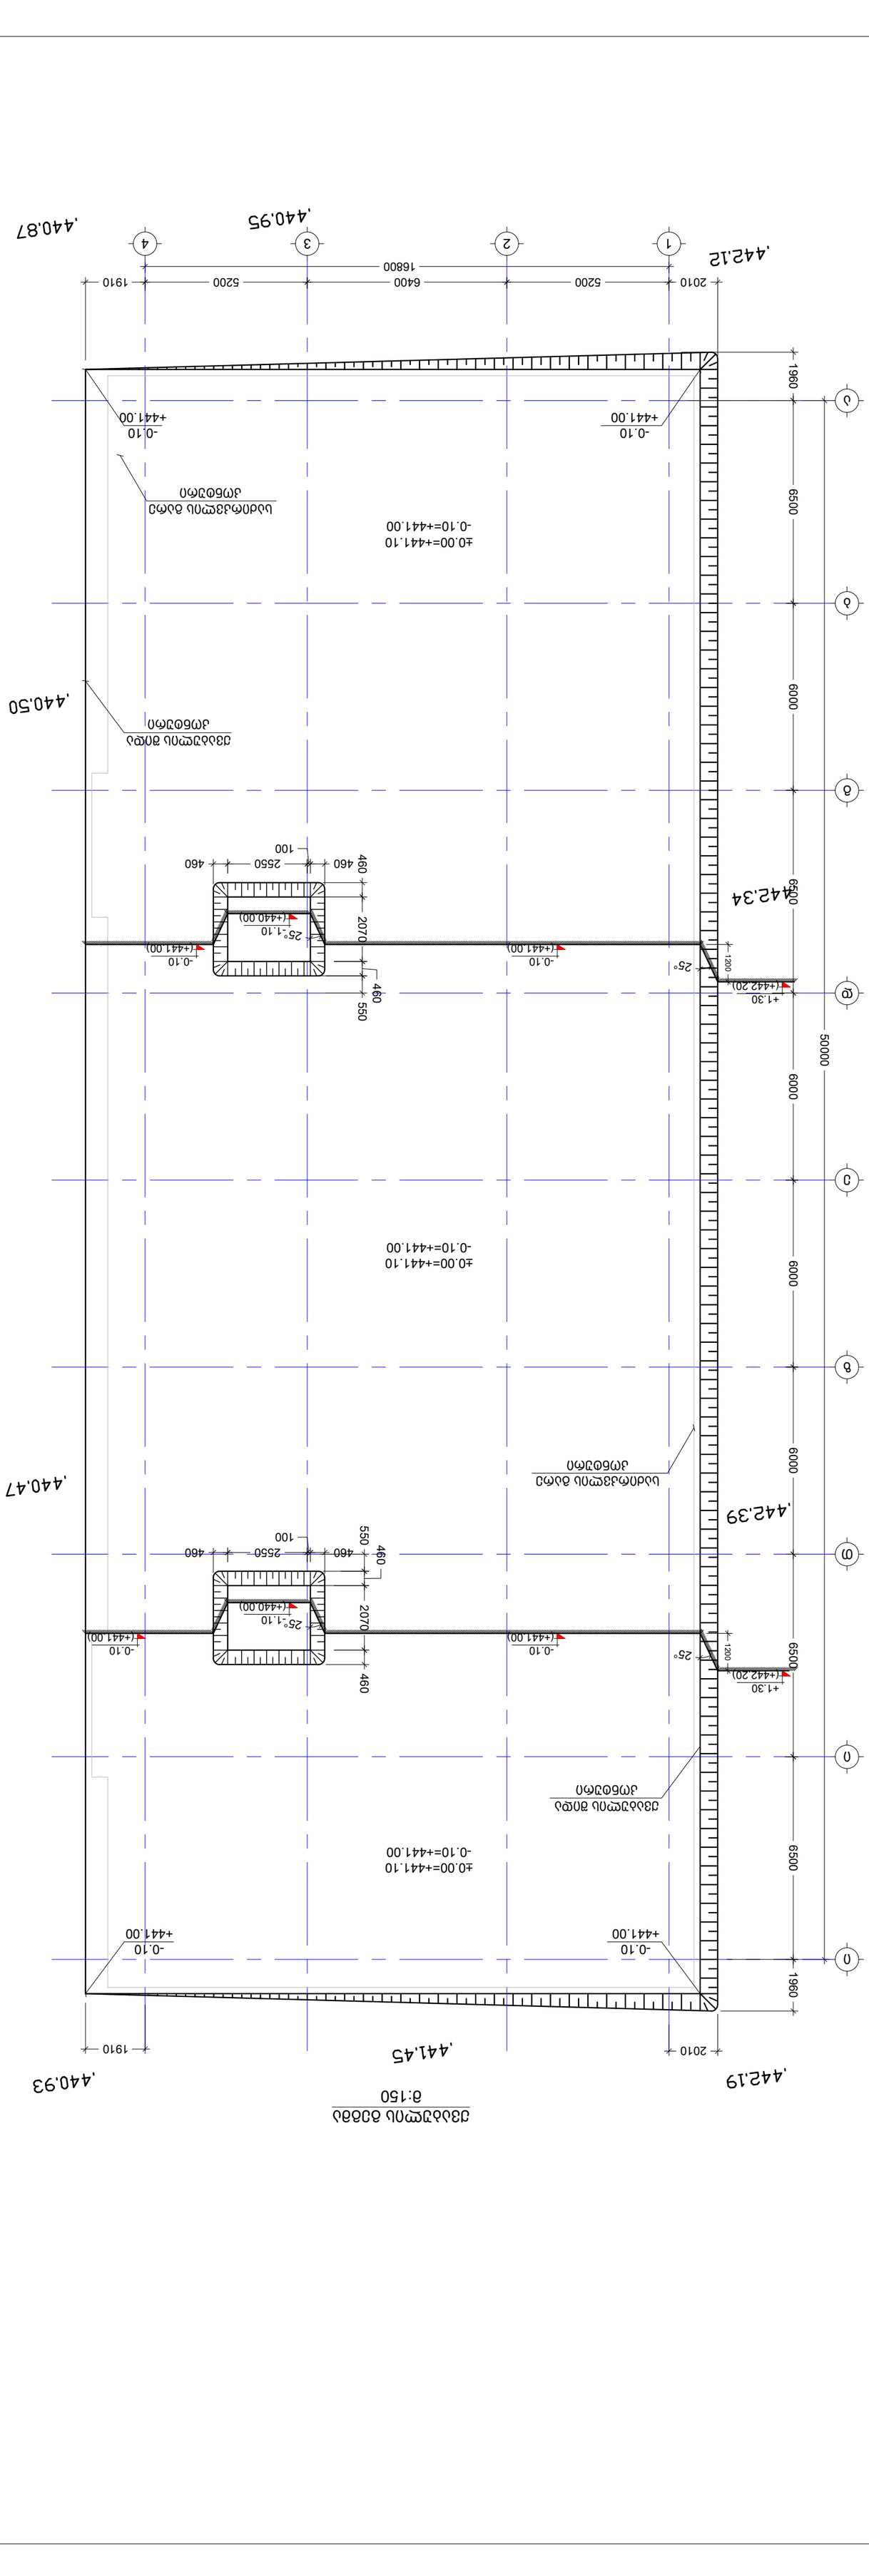

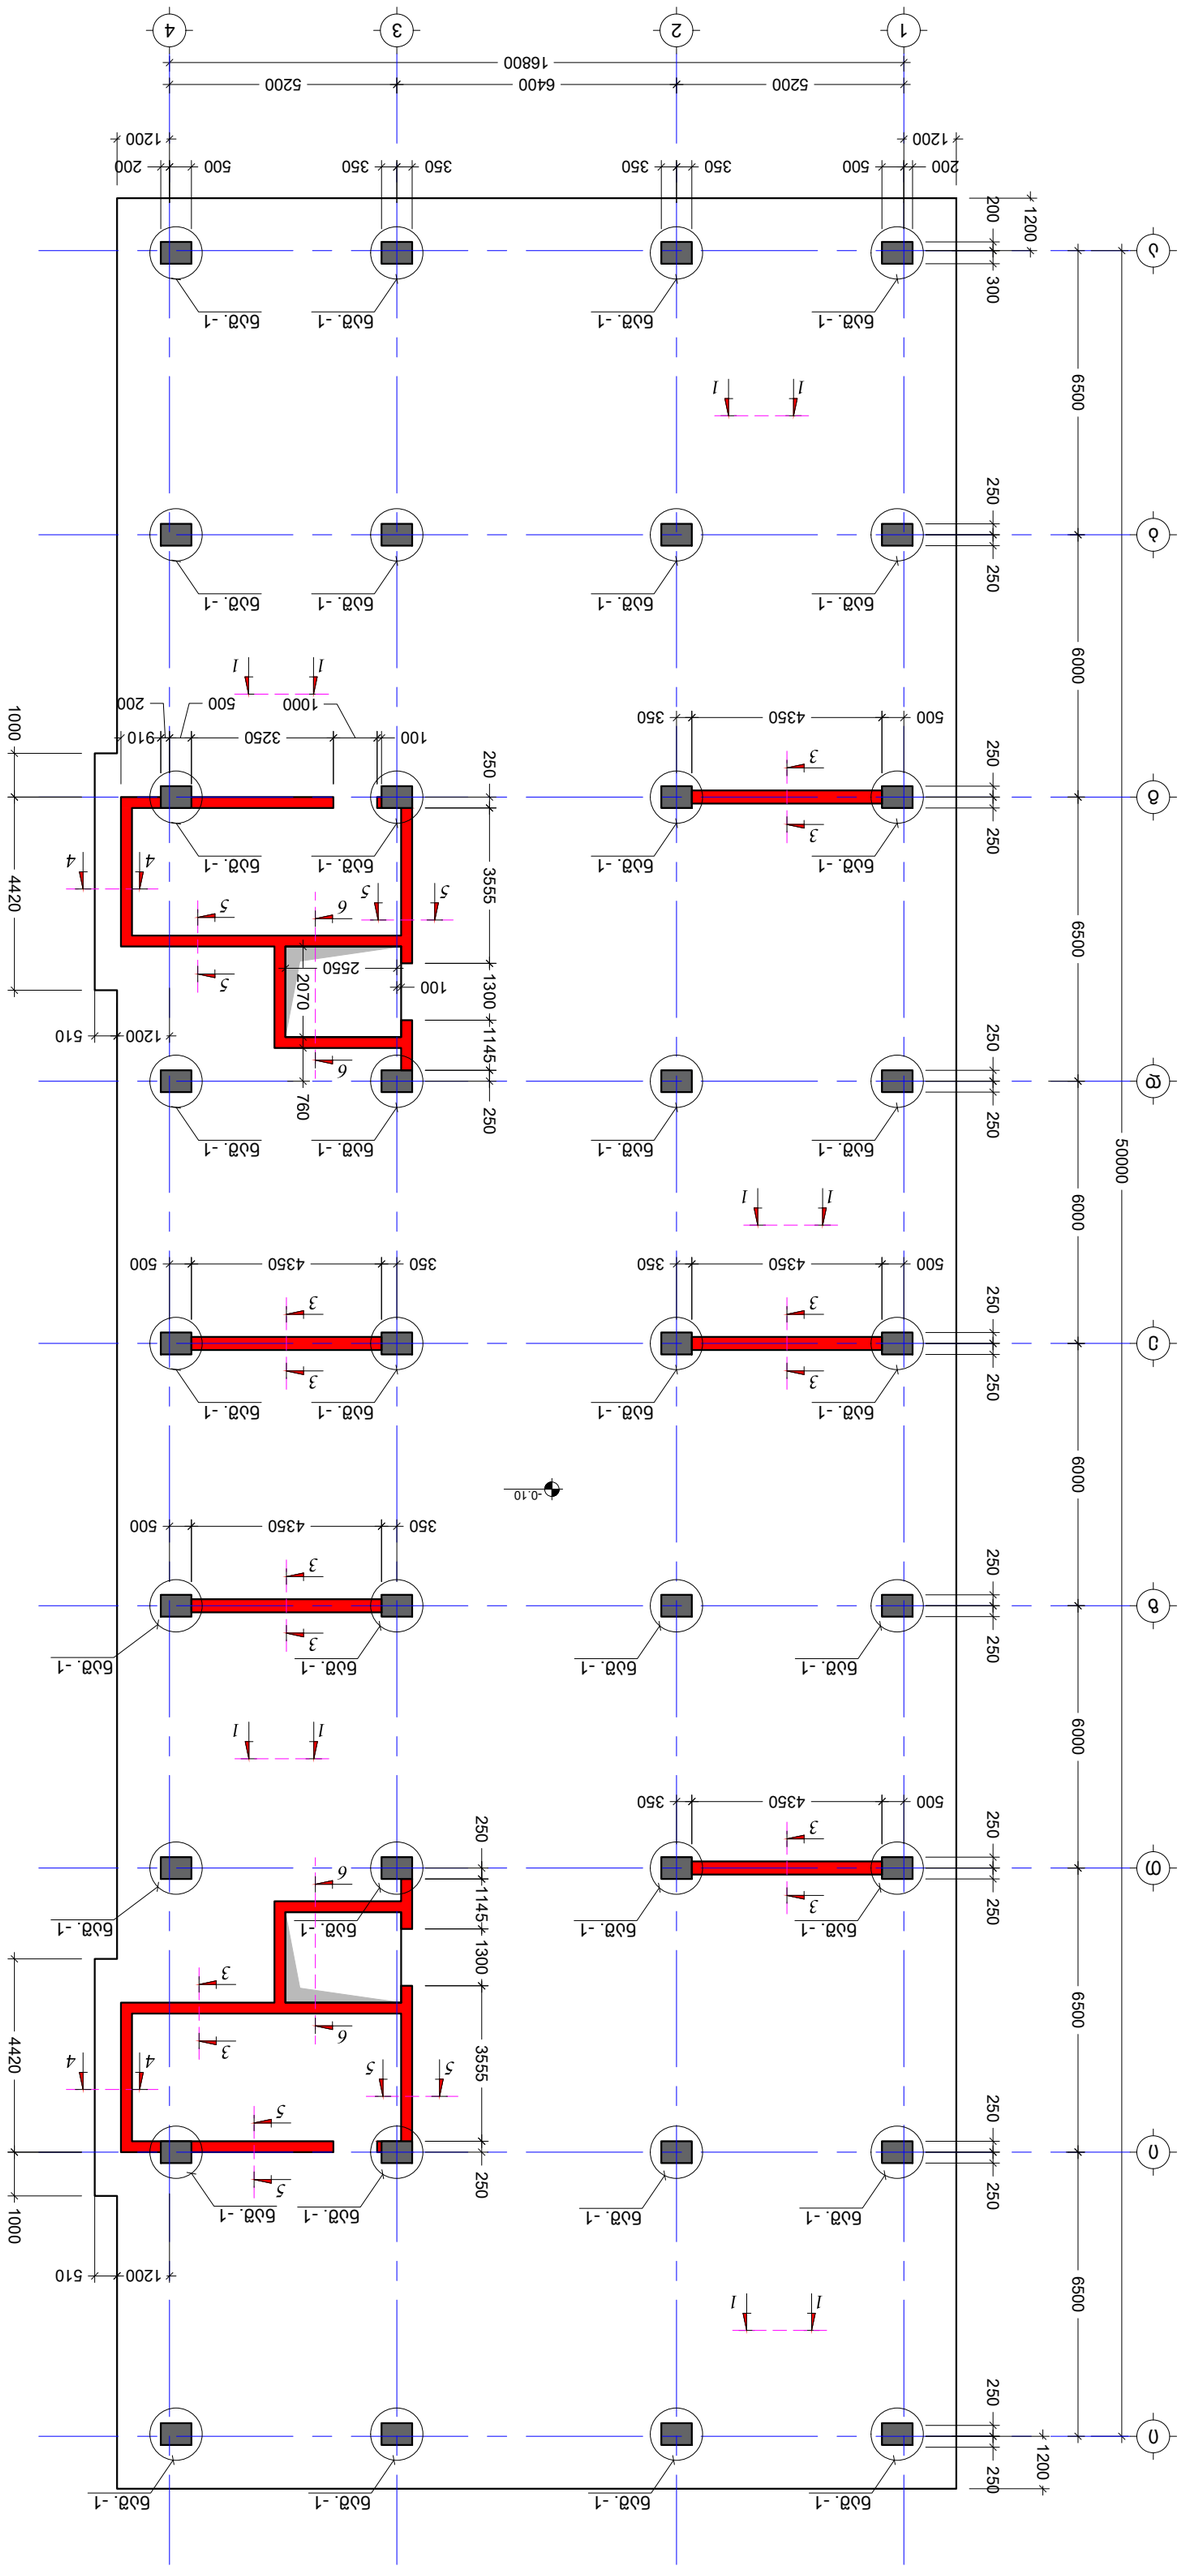
1
2
3
4
16800
5200
6400
5200
A
B
C
D
E
F
G
50000
6500
6000
6000
6500
6000
6500
6000
1200
200
500
350
350
350
350
500
200
1200
250
250
250

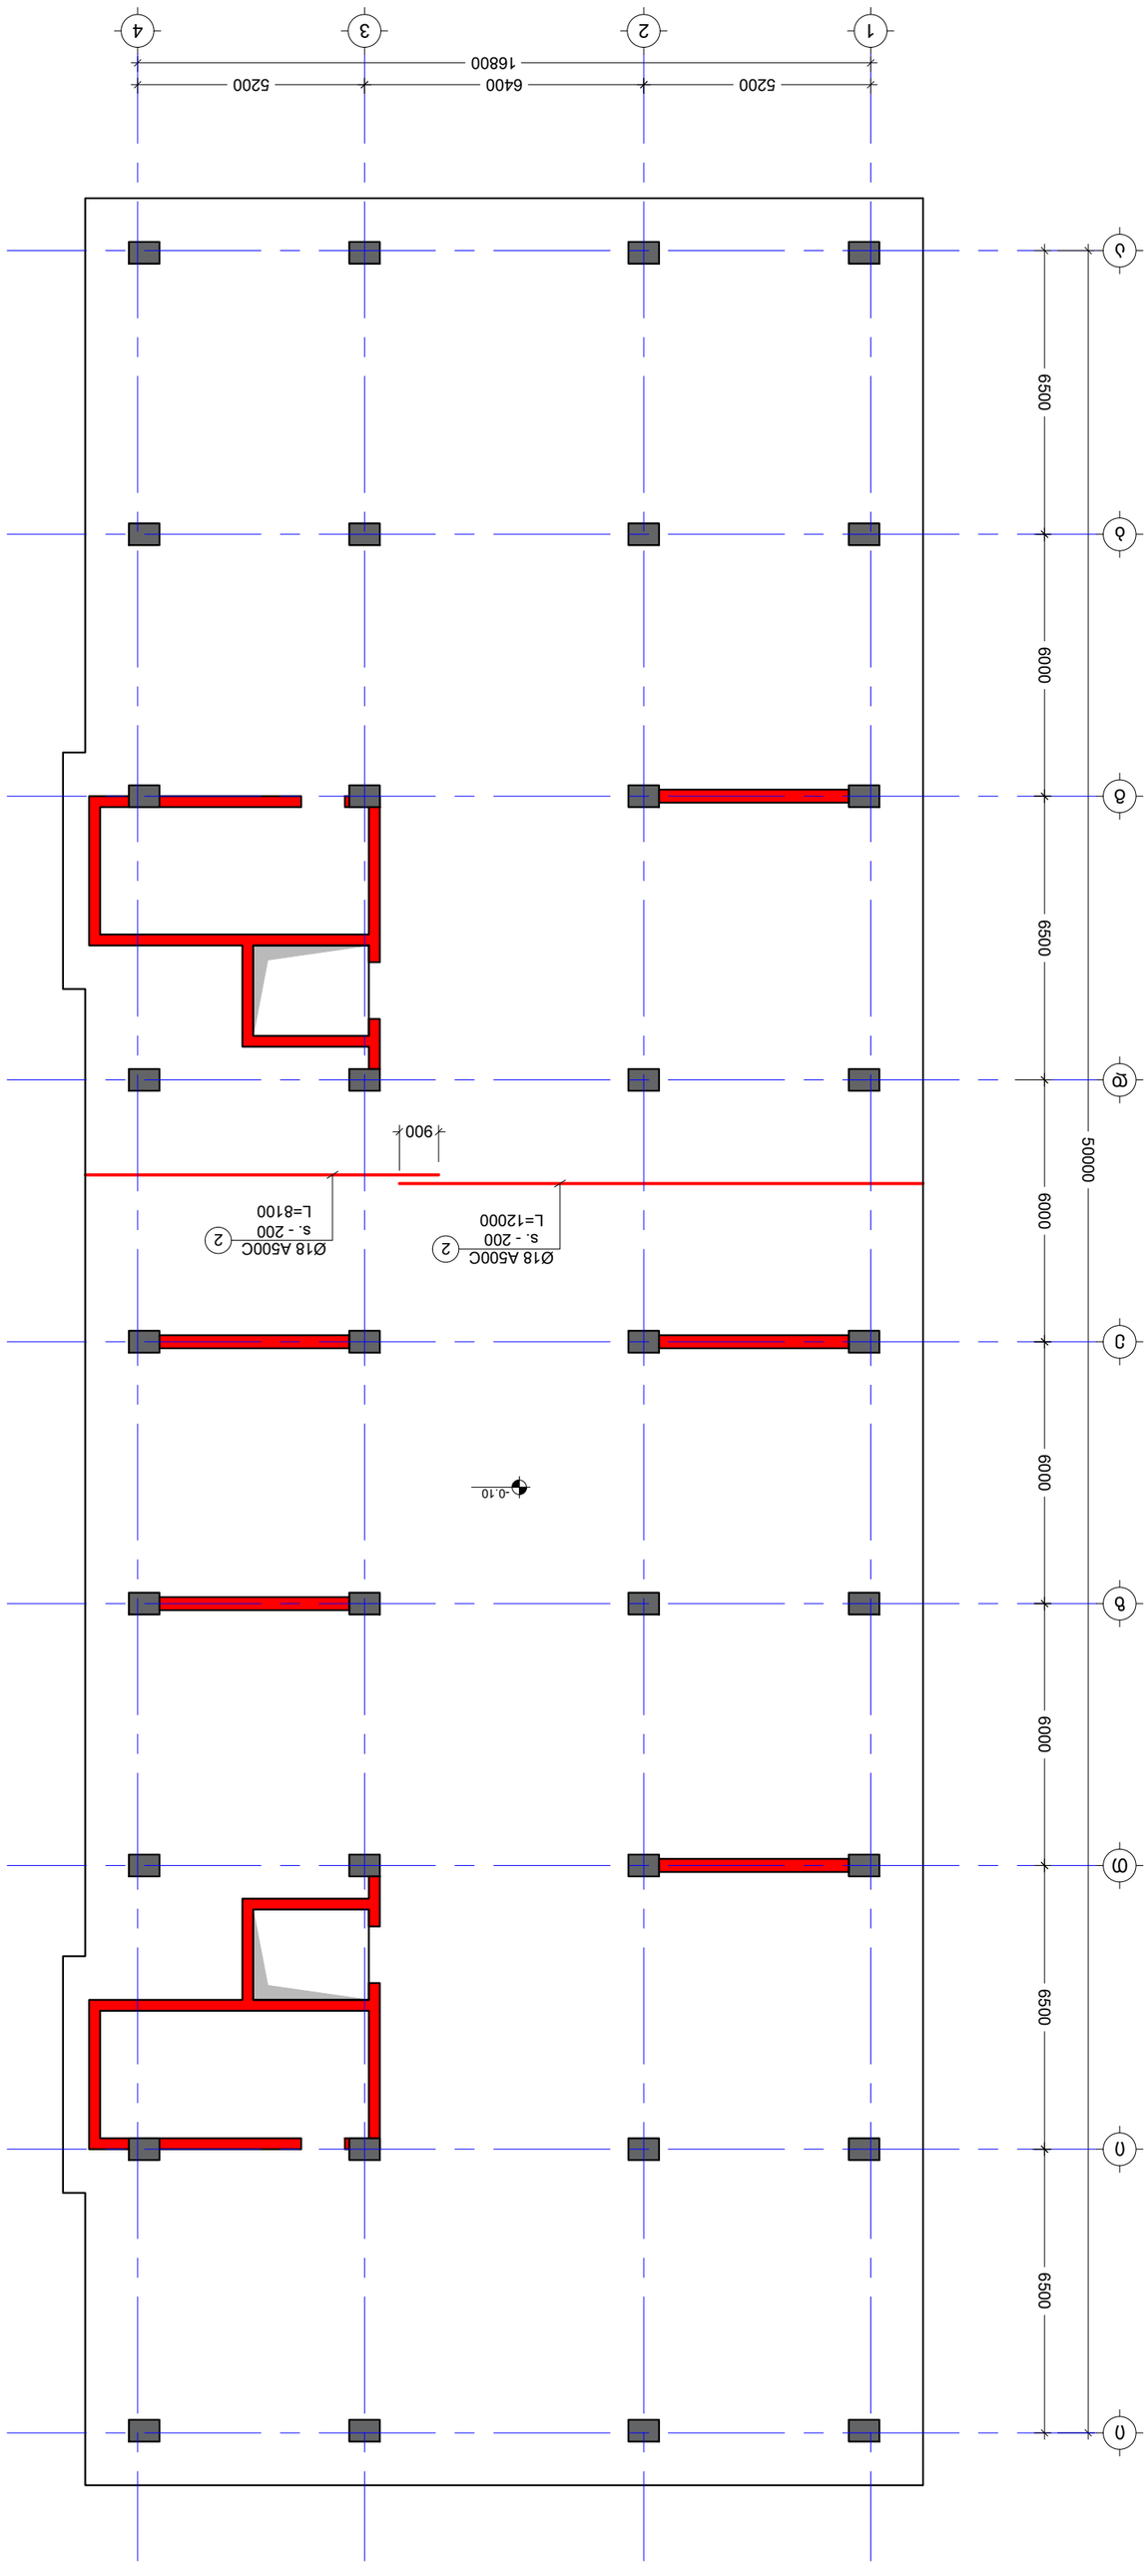



FOUNDATION		
PAPER SIZE A2	SCALE ----	
REVISION ----	STATUS C.D.	
DRWG. No S - 103		

No	Date	Revision	Issued by
----	----	----	----
----	----	----	----
----	----	----	----
----	----	----	----
----	----	----	----

KEY PLAN




NOTE:

05/10/2023

05/10/2023


PAPER SIZE A2		
SCALE ----		
REVISION ----		
STATUS C.D.		
DRWG. No S - 104		

KEY PLAN

No	Date	Revision	Issued by
----	----	----	----
----	----	----	----
----	----	----	----
----	----	----	----
----	----	----	----

NOTE:

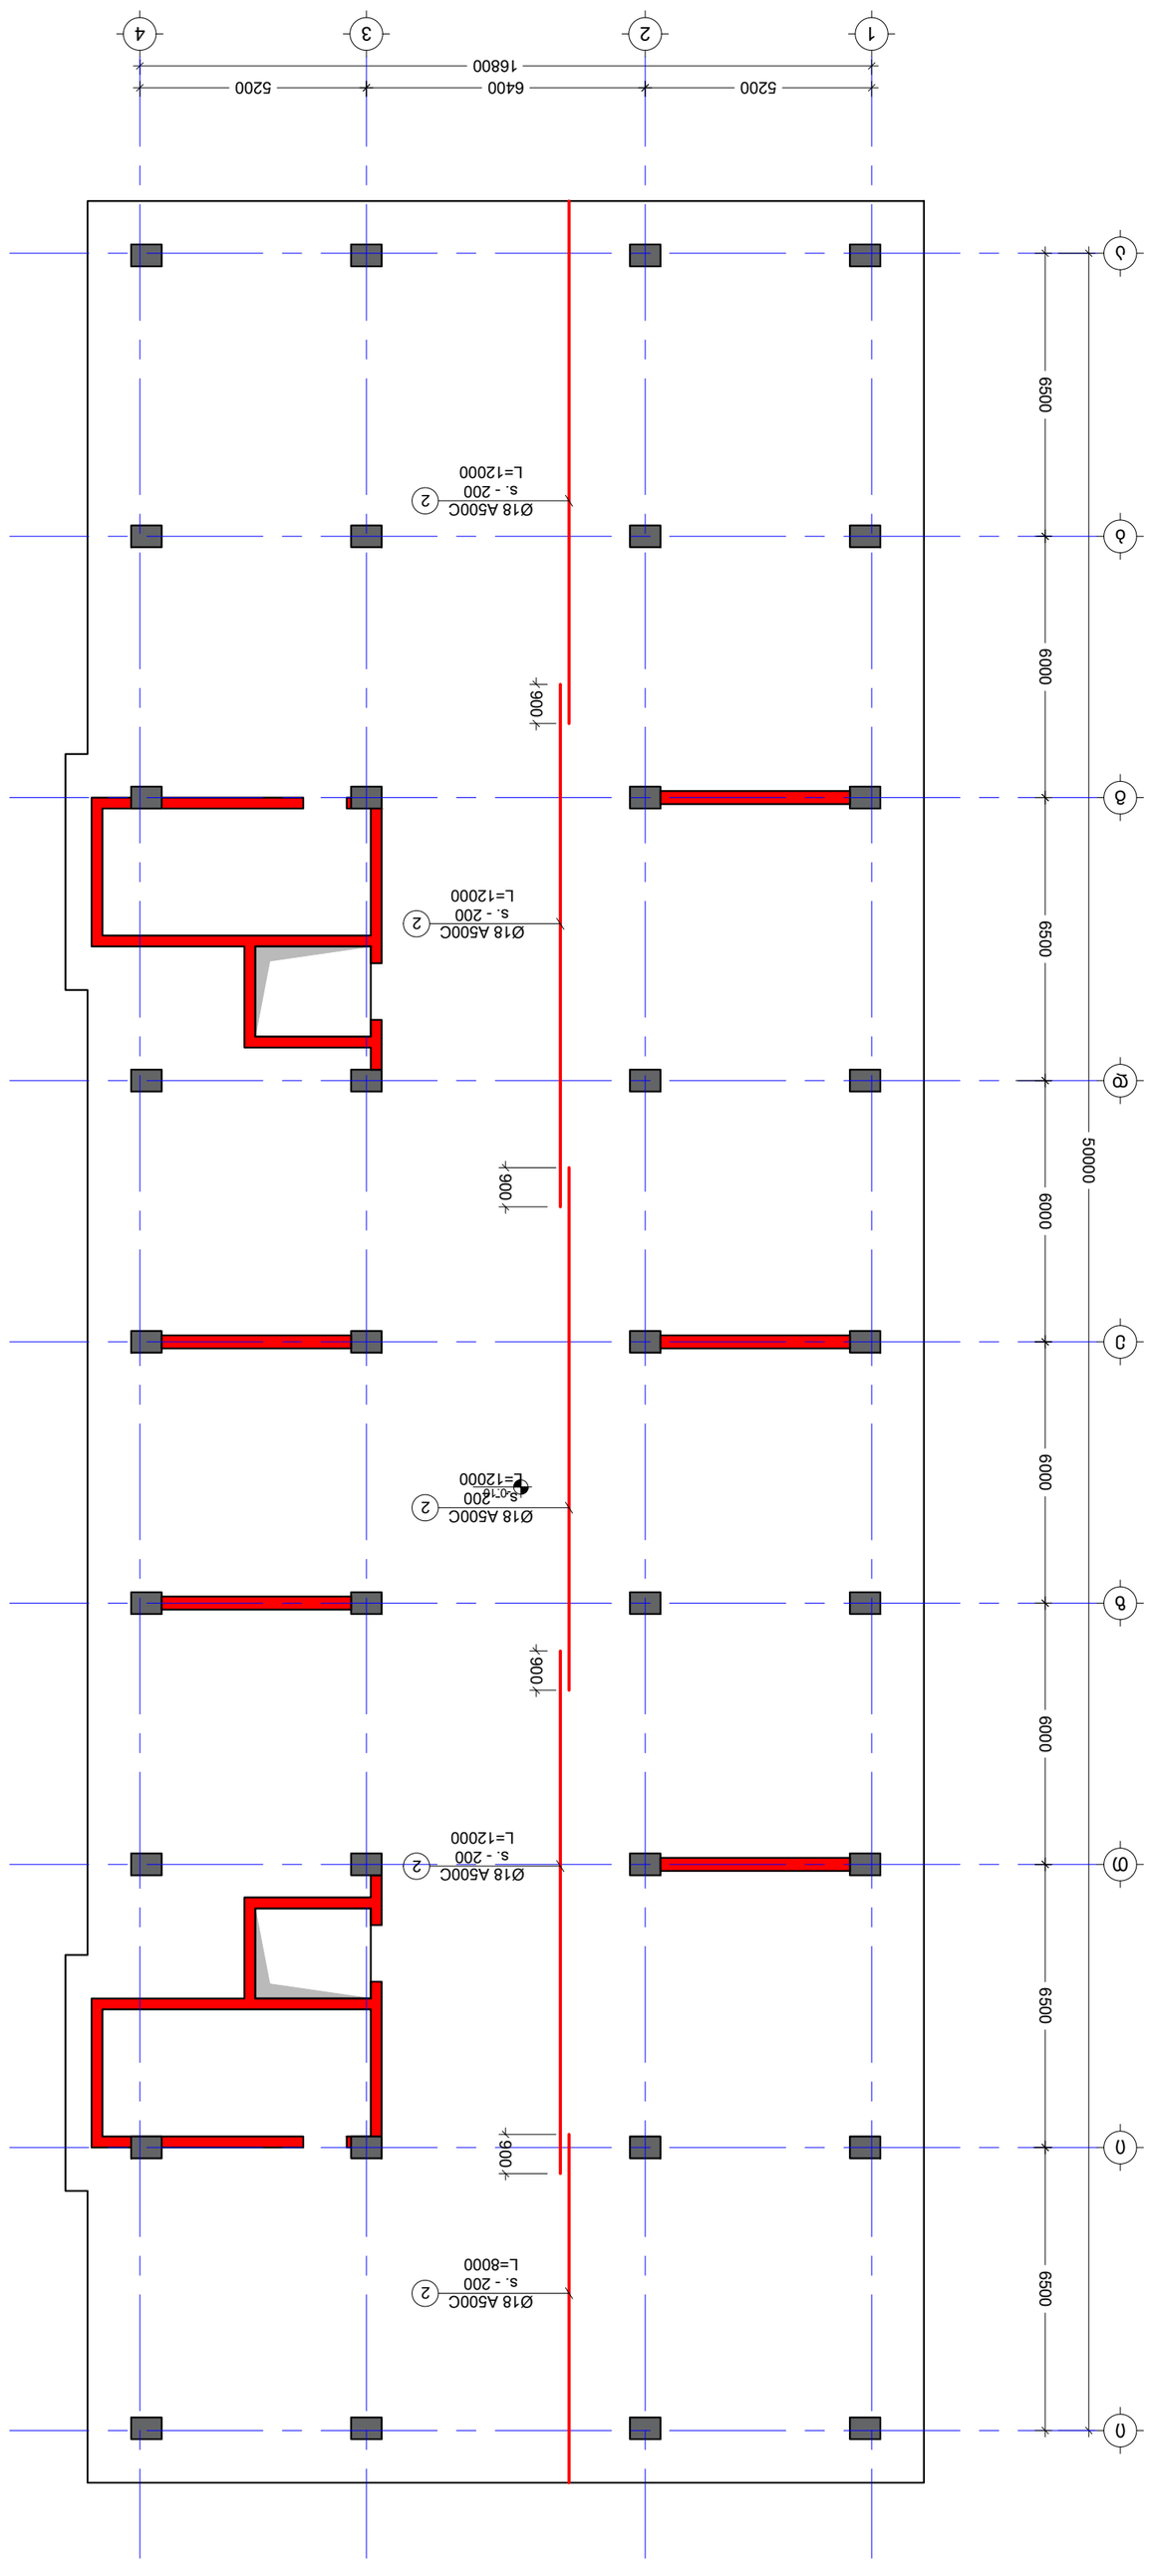


Sc. 1:150

05/10/2023




No	Date	Reavision	Issued by
----	----	----	----
----	----	----	----
----	----	----	----
----	----	----	----
----	----	----	----

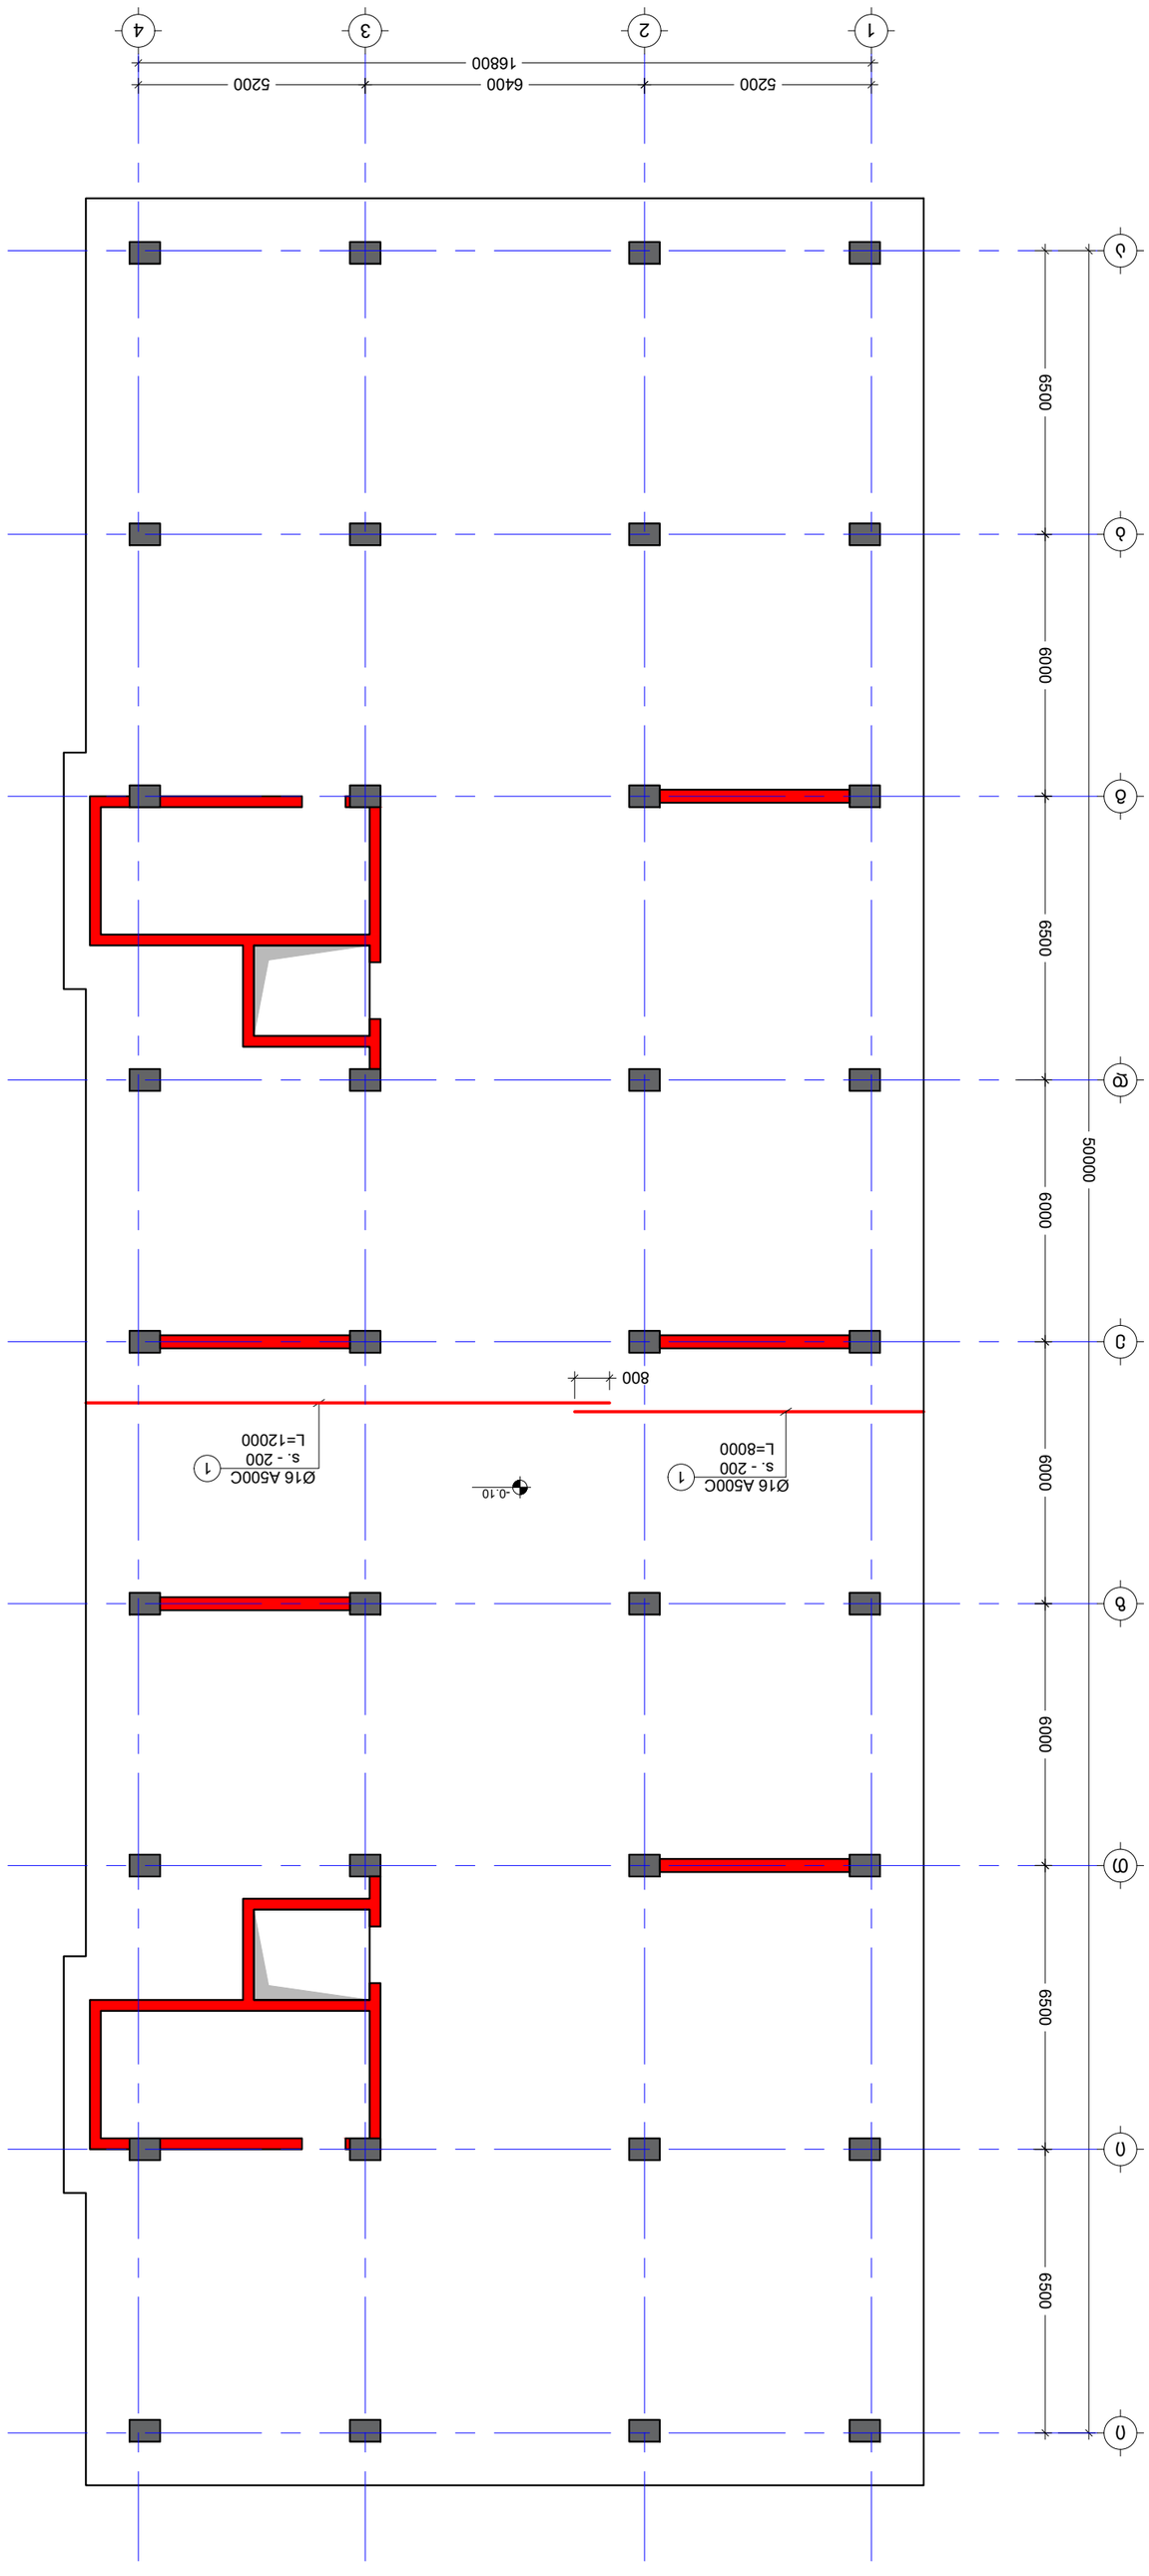


3060336o:
NOTE:

05/10/2023

----	----	----	----
----	----	----	----
----	----	----	----
----	----	----	----
----	----	----	----
----	----	----	----

No	Date	Revision	Issued by

KEY PLAN





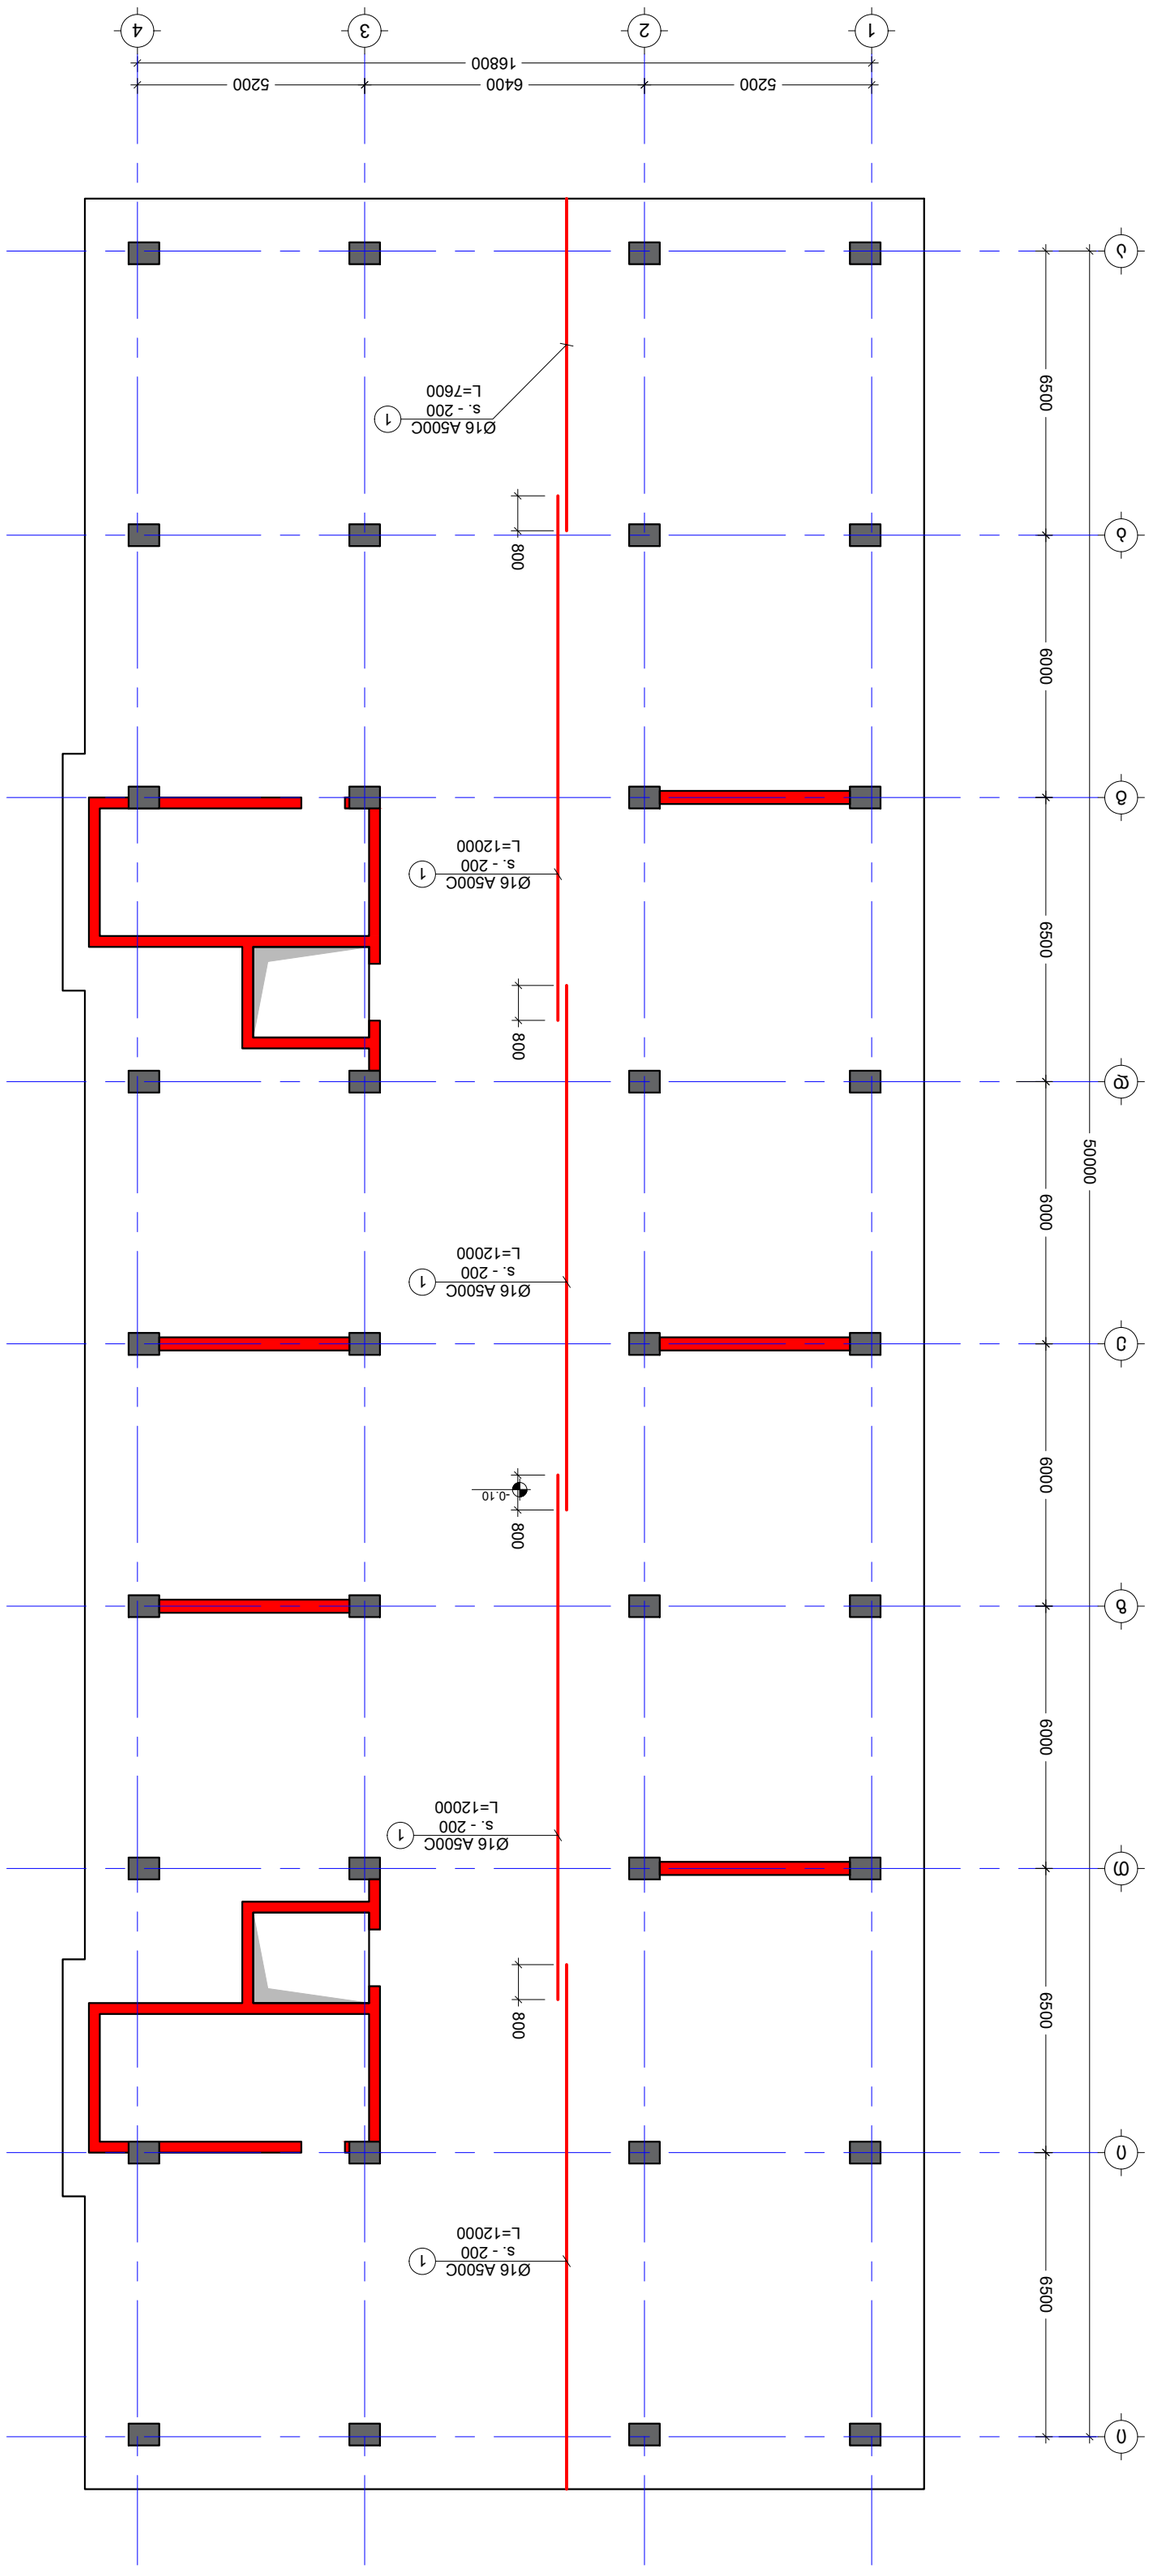


30603360:
NOTE:

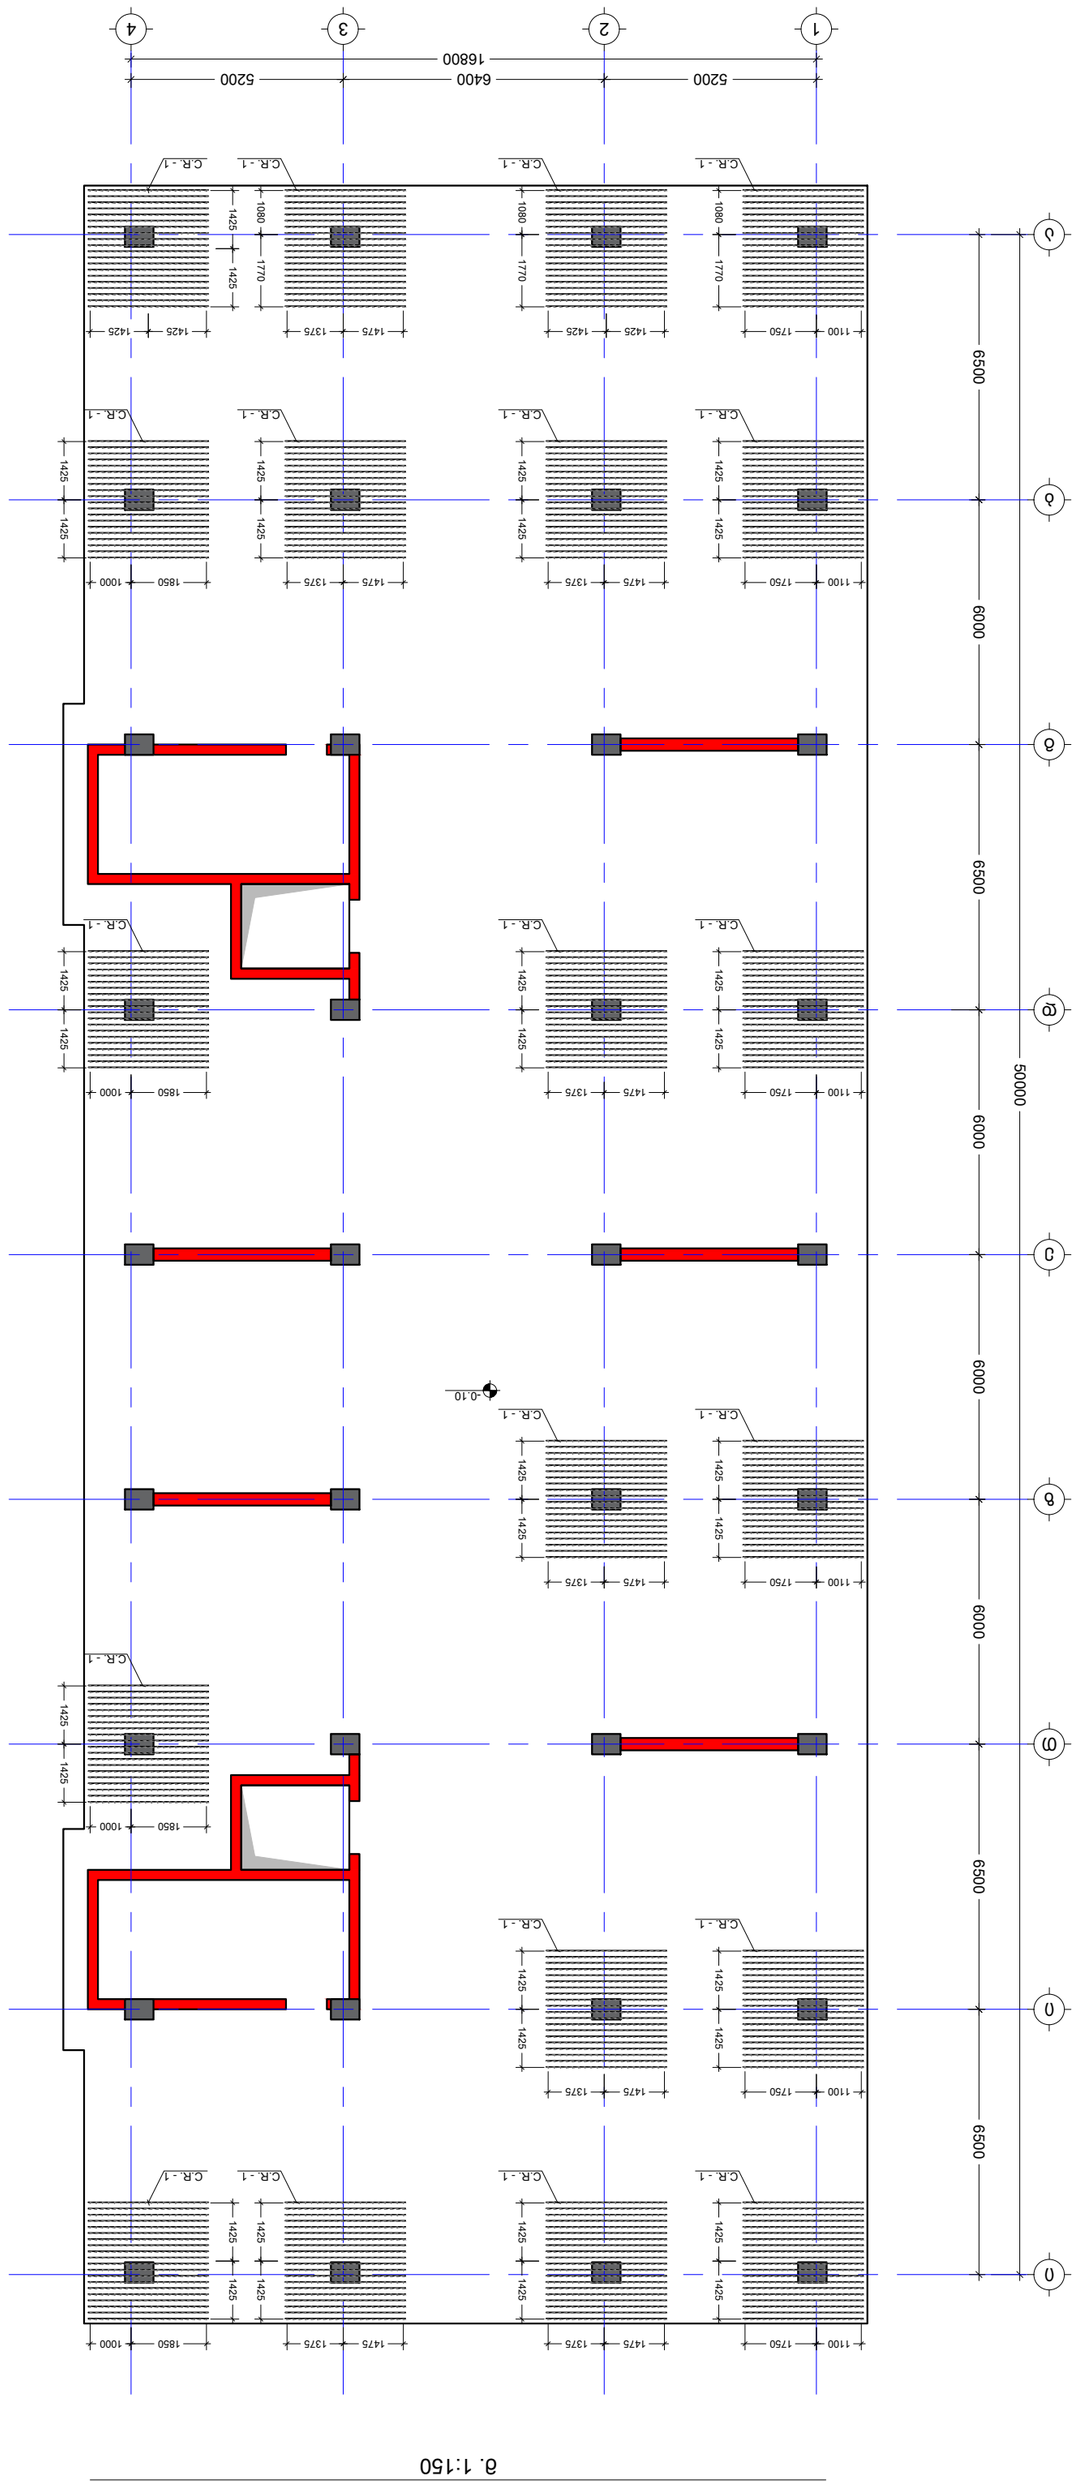











NOTE:

კვეთი 2 - 2
მ. 1:20

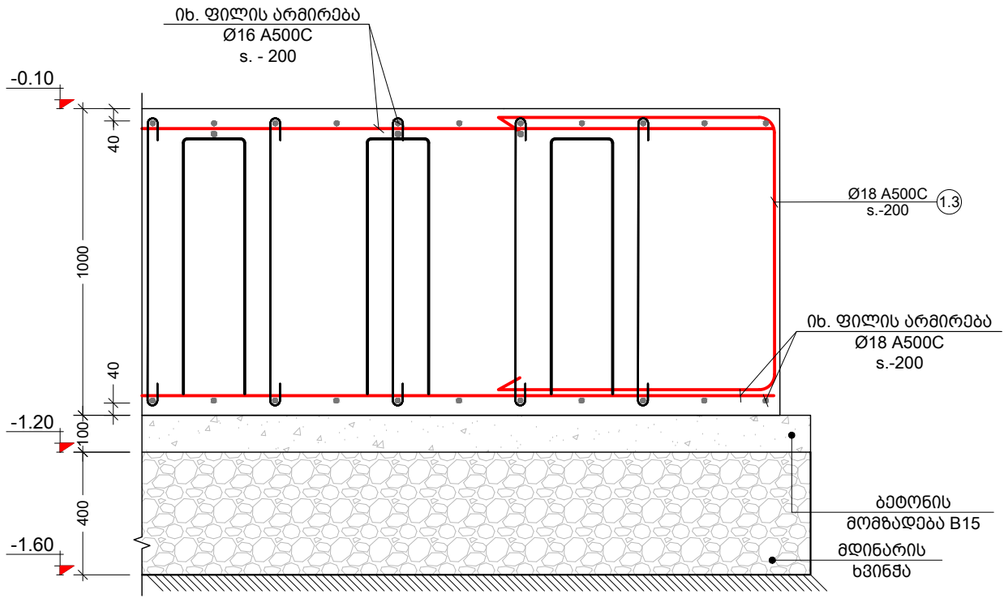

კვეთი 3 - 3
მ. 1:20

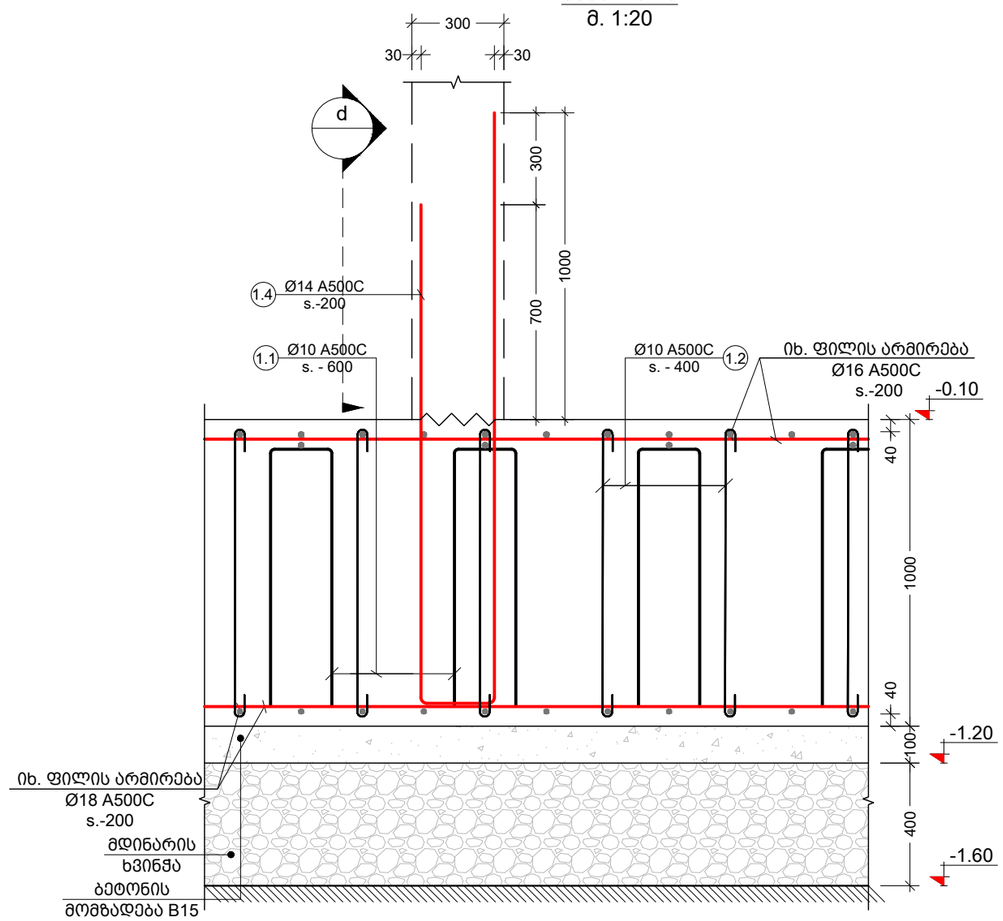

კვეთი d
მ. 1:20

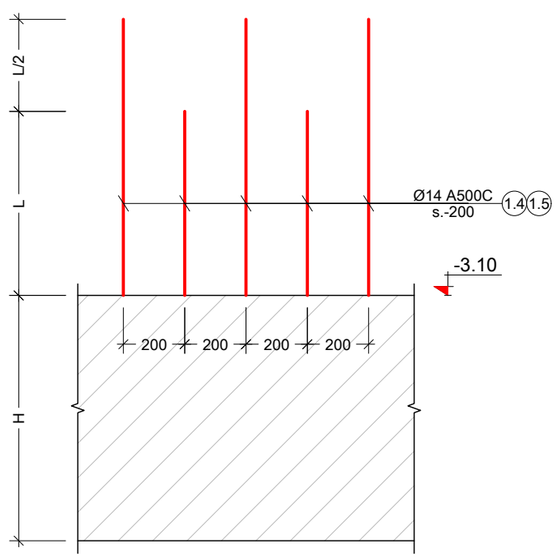

კვეთი 1 - 1
მ. 1:20

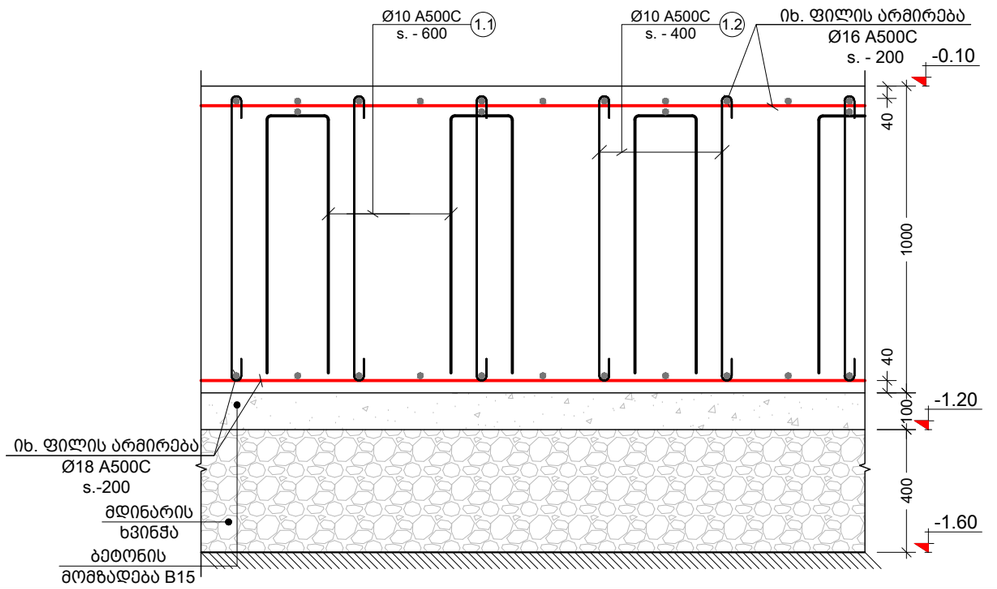

შენიშვნა:
NOTE:

----	----	----	----
----	----	----	----
----	----	----	----
----	----	----	----
----	----	----	----
----	----	----	----
No	Date	Revision	Issued by

სიტუაციური სქემა
KEY PLAN

მისამართი
ADDRESS
ქალაქი თბილისი , დასახლება ზემო ფონიჭალა , კორპუსი 20 , მიმდებარედ (ნაკვეთი 37/017) B ბლოკი
ს.კ.01.18.13.037.232

პროექტი
PROJECT
მრავალბინიანი საცხოვრებელი სახლი

ნახაზი
DRWG.
საძირკვლის კვეთები N1

კონსტრუქტორი:
თორნიკე მამალაძე

შესრულა:
ISSUED BY:
M.T
G.D

შეამოწმა
APPROVED BY:
T.M

ფაილი
FILE
SADZ.KVETEBI

პროექტის №:
PROJECT No
01

ფორმატი
PAPER SIZE
A3

მასშტაბი
SCALE

ნახ.კოდი
DRWG. No
S - 108

კორექტ.
REVISION

სტადია
STATUS
C.D.

05/10/2023

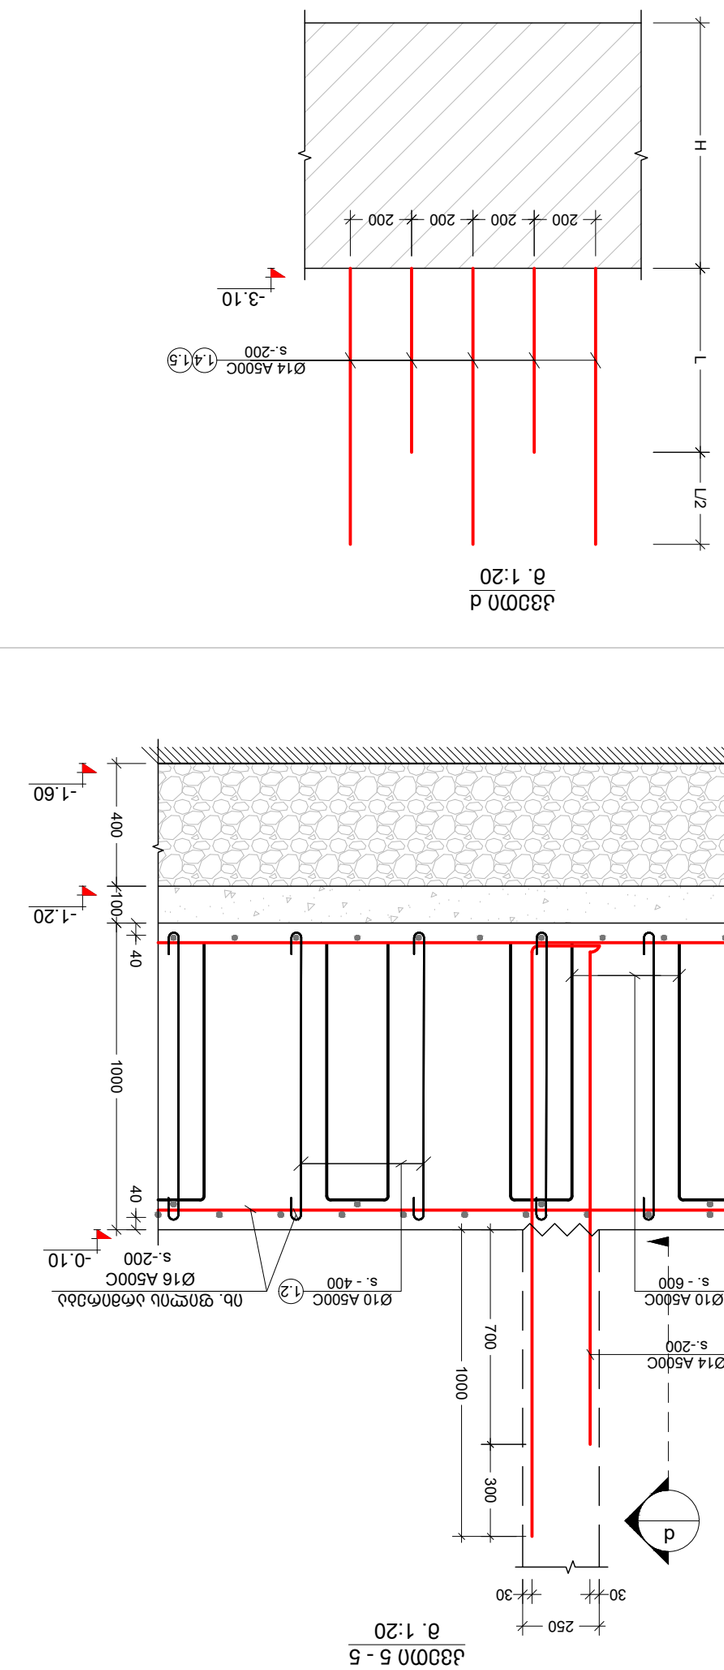








კვეთი 6 - 6
მ. 1:30

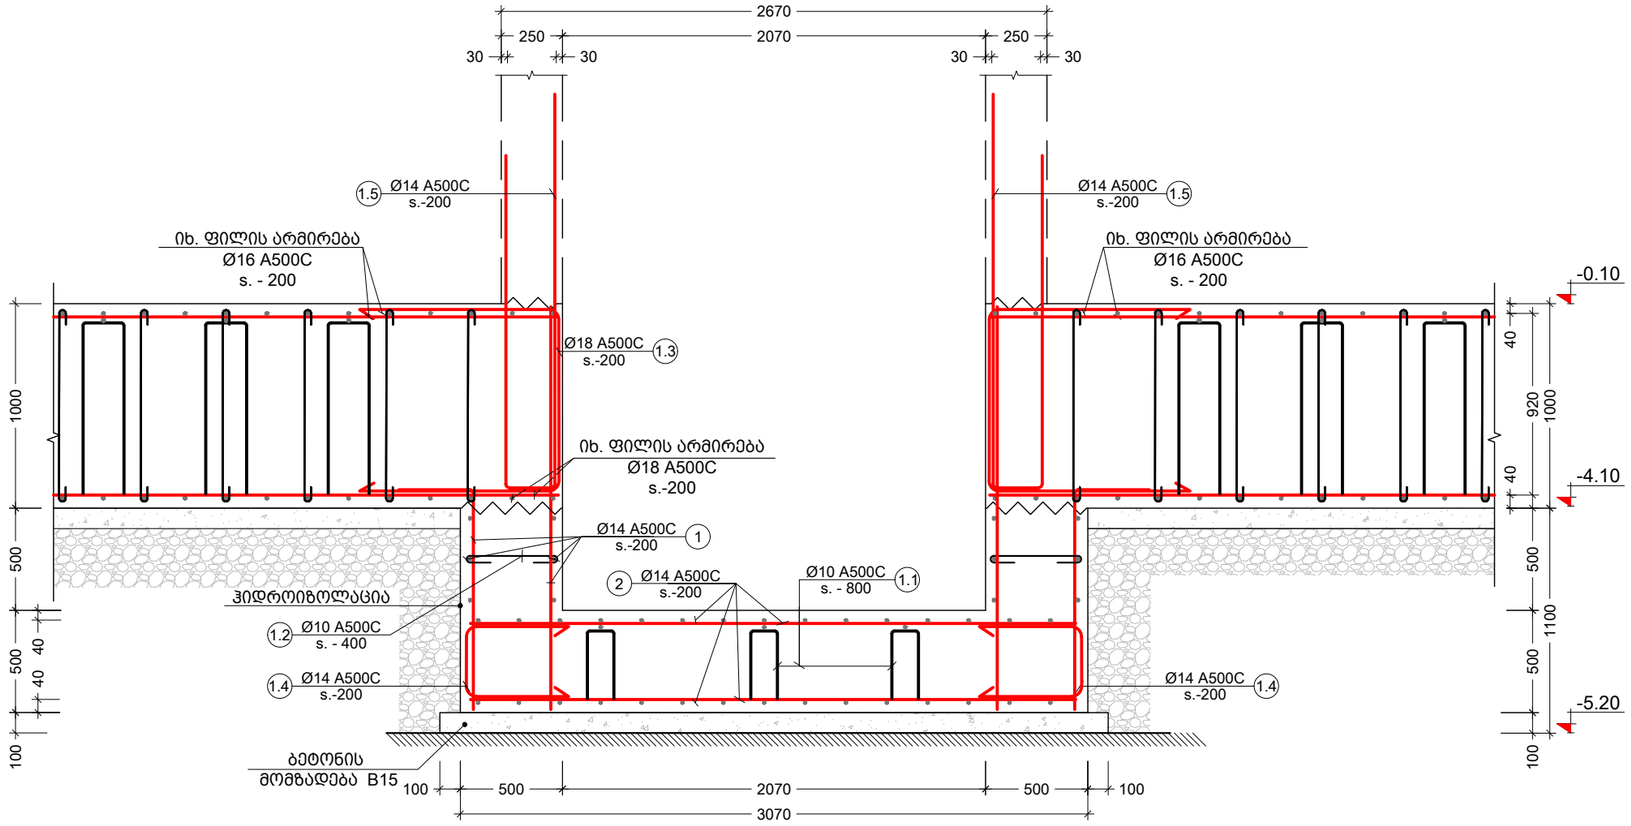

პოზ. №	ესკიზი	L მმ
1.1	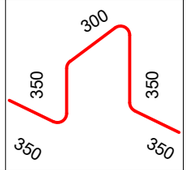	1700
1.2	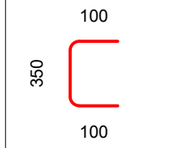	550
1.4	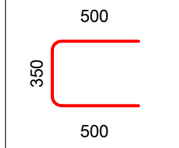	1350

შენიშვნა:
NOTE:

No	Date	Revision	Issued by
----	----	----	----
----	----	----	----
----	----	----	----
----	----	----	----
----	----	----	----

სიტუაციური სქემა
KEY PLAN

მისამართი ADDRESS	ქალაქი თბილისი , დასახლება ზემო ფონიჭალა , კორპუსი 20 , მიმდებარედ (ნაკვეთი 37/017) B ბლოკი ს.კ.01.18.13.037.232
პროექტი PROJECT	მრავალბინიანი საცხოვრებელი სახლი
ნახაზი DRWG.	საძირკვლის კვეთები N3

კონსტრუქტორი: თორნიკე მამალაძე		შესრულ: ISSUED BY: M.T G.D	შეამოწმა APPROVED BY: T.M
თ. მამალაძე		ფაილი FILE SADZ.KVETEBI	პროექტის №: PROJECT No 01
		ფორმატი PAPER SIZE A3	მასშტაბი SCALE ----
ნახ.კოდი DRWG. No S - 110	კორექტ. REVISION ----	სტატუს STATUS C.D.	05/10/2023

კონსტრ. დასახ.	ელემენტის დასახ.	პოზ. №	დიამეტრი ან კვეთი (მმ)		ერთეულის სიგრძე (მმ.)	რაოდენობა (ც.)	საერთო სიგრძე (მ.)	საერთო წონა (კგ.)
საძირკვლები	ლენტის თანაყრამე	1	Ø 14	A500C	დ.ა.	-	444	537
		2	Ø 14	A500C	დ.ა.	-	242	292
		1.1	Ø 10	A500C	1700	17 X 1	29	18
		1.2	Ø 10	A500C	550	126 X 1	69	43
		1.4	Ø 14	A500C	1350	94 X 1	127	153
		მძიმე ბეტონი		B25	V =	15.6 X 1	= 15.60 მ³	
		ბეტონის მომზადება		B15	V =	1.2 X 1	= 1.21 მ³	

ნაშვერი - 1
მ. 1:10

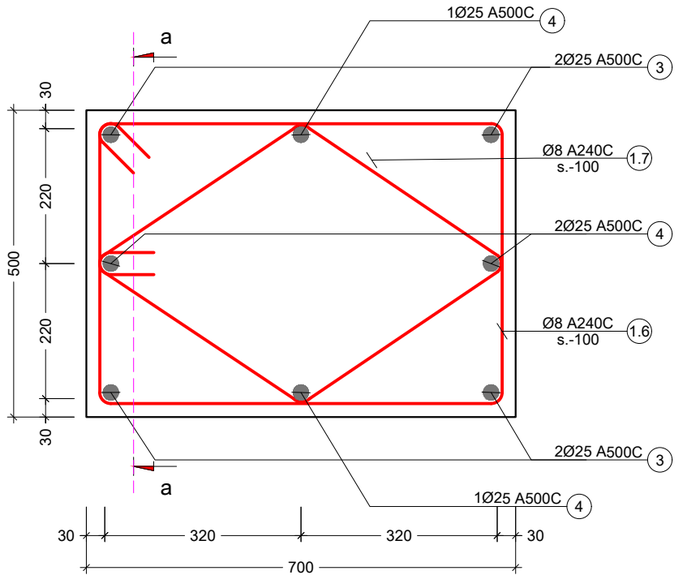

პოზ. №	ესკიზი	L მმ
1.6	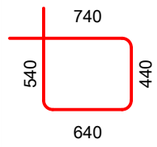	2360
1.7	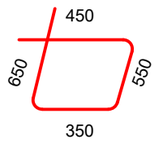	2000

კვეთი a - a
მ. 1:20

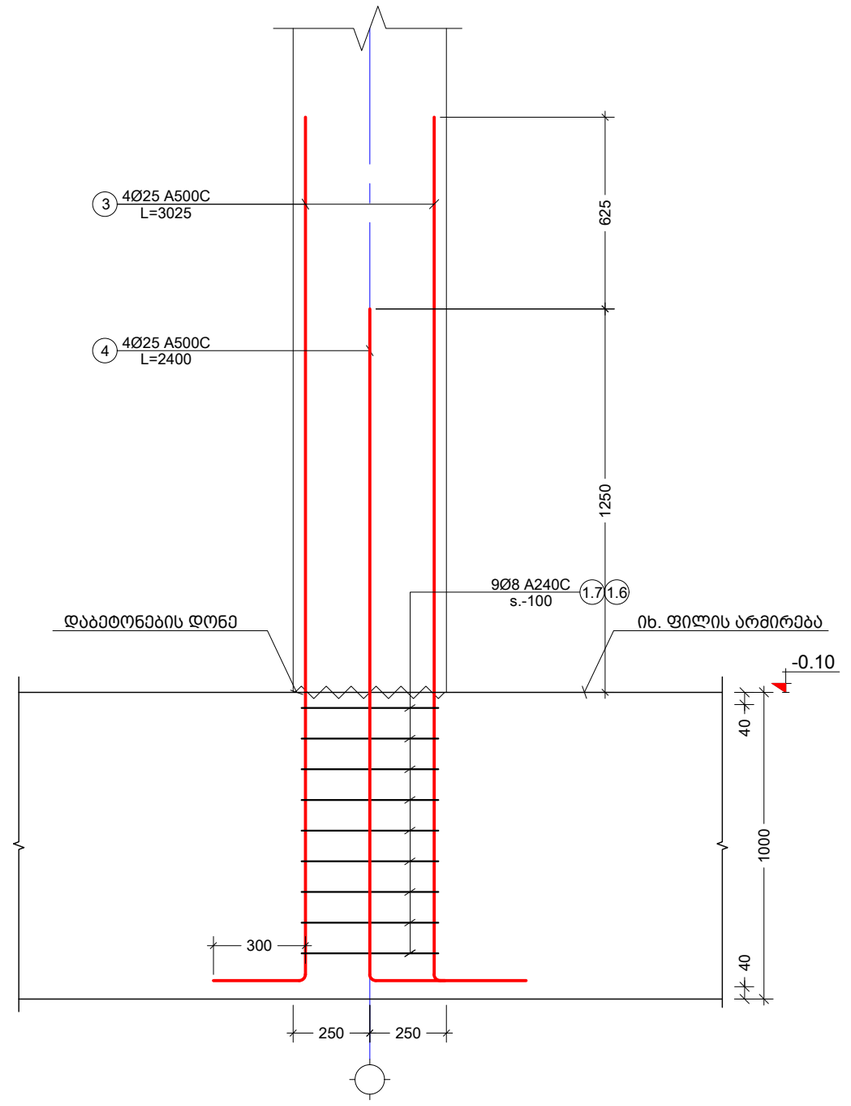

შენიშვნა:
NOTE:

No	Date	Revision	Issued by
----	----	----	----
----	----	----	----
----	----	----	----
----	----	----	----
----	----	----	----

სიტუაციური სქემა
KEY PLAN

მისამართი
ADDRESS
ქალაქი თბილისი , დასახლება ზემო ფონიჭალა , კორპუსი 20 , მიმდებარედ (ნაკვეთი 37/017) B ბლოკი
ს.კ.01.18.13.037.232

პროექტი
PROJECT
მრავალბინიანი საცხოვრებელი სახლი

ნახაზი
DRWG.
საძირკვლის კვეთები N5

კონსტრუქტორი:
თორნიკე მამალაძე

შესრულა:
ISSUED BY:
M.T
G.D

შეამოწმა
APPROVED BY:
T.M

ფაილი
FILE
SADZ.KVETEBI

პროექტის №:
PROJECT No
01

ფორმატი
PAPER SIZE
A3

მასშტაბი
SCALE

ნახ.კოდი
DRWG. No
S - 111

კორექტ.
REVISION

სტადია
STATUS
C.D.

05/10/2023

განივი არმირების მოწყობის სქემა
მ. 1:20

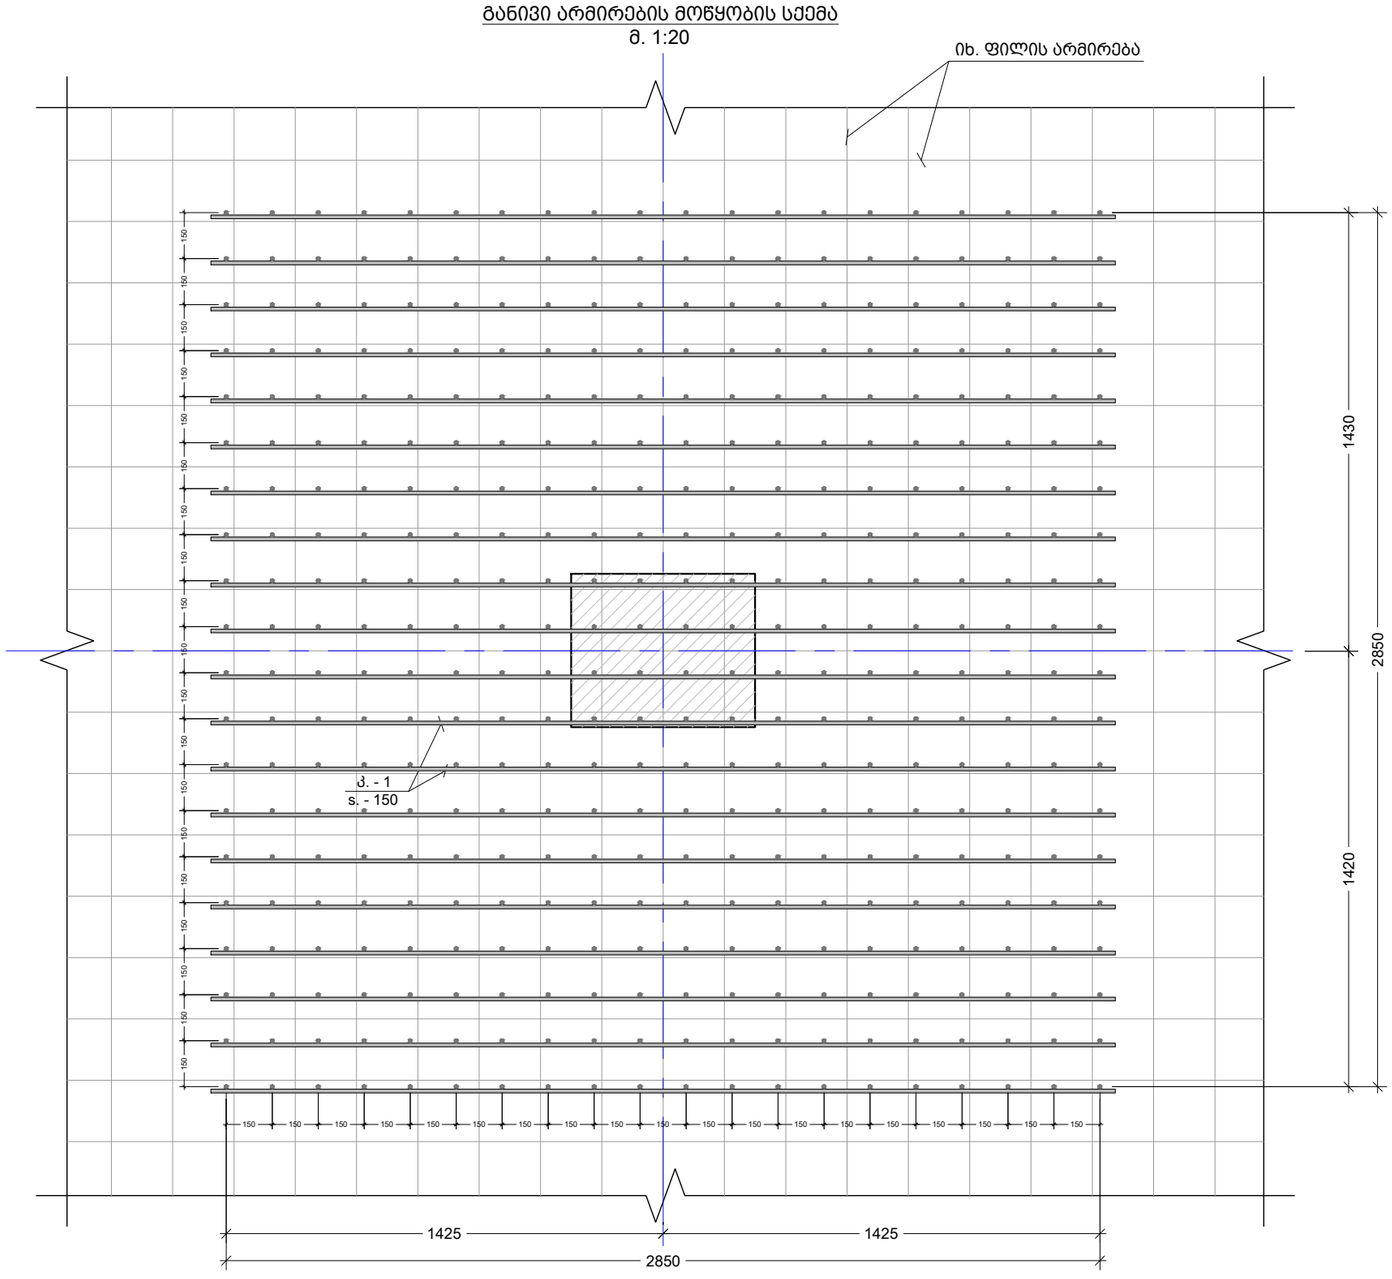

შენიშვნა:
NOTE:

----	----	----	----
----	----	----	----
----	----	----	----
----	----	----	----
----	----	----	----
No	Date	Revision	Issued by

სიტუაციური სქემა
KEY PLAN

მისამართი
ADDRESS
ქალაქი თბილისი , დასახლება ზემო ფონიჭალა , კორპუსი 20 , მიმდებარედ (ნაკვეთი 37/017) B ბლოკი
ს.კ.01.18.13.037.232

პროექტი
PROJECT
მრავალბინიანი საცხოვრებელი სახლი

ნახაზი
DRWG.
განივი არმირების მოწყობის სქემა

კონსტრუქტორი:
თორნიკე მამალაძე

შესრულა:
ISSUED BY:
M.T
G.D

შეამოწმა
APPROVED BY:
T.M

ფაილი
FILE
SADZ.KVETEBI

პროექტის №:
PROJECT No 01

ფორმატი
PAPER SIZE
A3

მასშტაბი
SCALE

ნახ.კოდი
DRWG. No
S - 112

კორექტ.
REVISION

სტადია
STATUS
C.D.

05/10/2023

კარკასი კ. - 1

მ. 1:20

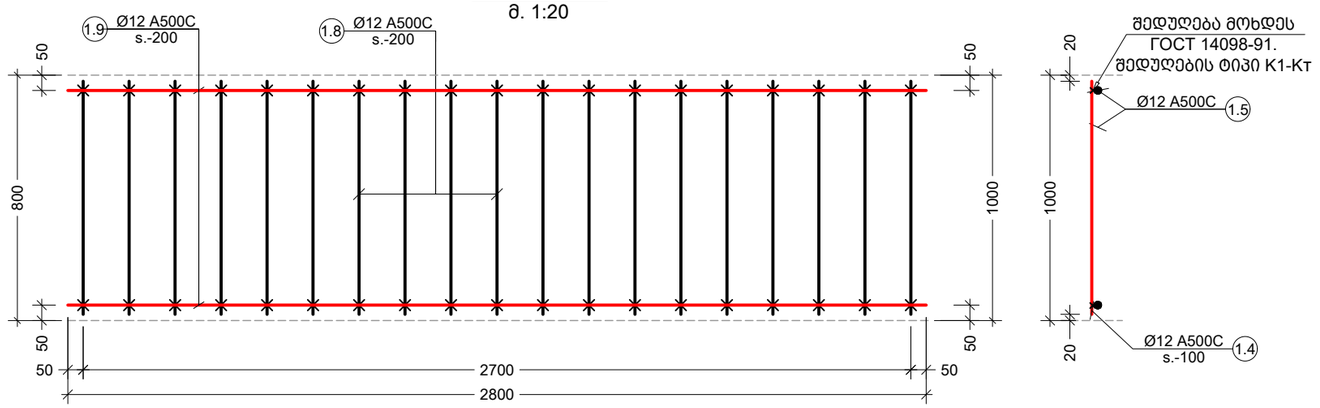

Обозначение типа соединения, способа сварки	Соединение арматуры		Класс арматуры	$d_н$, мм	Величина $h/d'_н$ обеспечивающая прочность не менее требуемой ГОСТ 10922 для соединений с отношением диаметров $d'_в/d_н$				Минимальная величина $h/d'_н$ обеспечивающая ненормируемую прочность	α
	до сварки	после сварки			1,00	0,50	0,33	0,25		
К1 — Кт	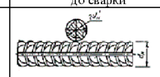	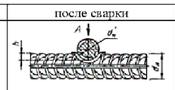	Вр-I	3 — 5	0,35—0,50	0,28—0,45	0,24—0,40	0,22—0,35	0,17	
			Вр-600	4 — 6	0,25—0,50	0,21—0,45	0,18—0,40	0,16—0,35	0,12	
			А-I	5,5—40	0,33—0,60	0,28—0,52	0,24—0,46	0,22—0,42	0,17	
			А-II*	10—40	0,40—0,80	0,35—0,70	0,30—0,62	0,28—0,55		
			А-III*	6—40						
К2 — Кт	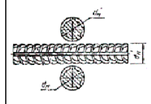	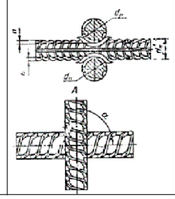	АТ-IIIС	6—32	0,40—0,60	0,35—0,46	0,30—0,46	0,28—0,42	0,20	30—90°
			АТ-IVС	10—32						

Обозначение типа соединения, способа сварки	Соединение арматуры		Класс арматуры	Марка стали	$d_н$; $d'_н$	l	b
	до сварки	после сварки					
К3 — Рр	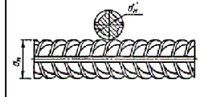	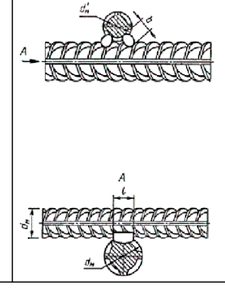	А-I	—	10—40		
				Ст5пс	10—18		
			А-II	Ст5сп	10—28		
				10ГТ	10—32		
			А-III	25Г2С	10—28		
			Ат-IIIС	Ст5пс, Ст5сп			
			Ат-IVС	25Г2С, 28С, 27ГС		0,5 $d'_н$, но	0,3 $d'_н$ но
			Ат-IVК	08Г2С,	10—32	не менее 8	не менее 6
			Ат-V	10ГС2			
				20ГС			

შენიშვნა:
NOTE:

No	Date	Revision	Issued by
----	----	---	----
----	----	---	----
----	----	---	----
----	----	---	----
----	----	---	----

სიტუაციური სქემა
KEY PLAN

მისამართი
ADDRESS
ქალაქი თბილისი , დასახლება ზემო ფონიჭალა , კორპუსი 20 , მიმდებარედ (ნაკვეთი 37/017) В ბლოკი
ს.კ.01.18.13.037.232

პროექტი
PROJECT
მრავალბინიანი საცხოვრებელი სახლი

ნახაზი
DRWG.
კასკასის კვეთი და შედუღების ტიპები

კონსტრუქტორი:
თორნიკე მამალაძე

შეასრულა:
ISSUED BY:
M.T
G.D

შეამოწმა
APPROVED BY:
T.M

ფაილი
FILE
SADZ.KVETEBI

პროექტის №:
PROJECT No 01

ფორმატი
PAPER SIZE
A3

მასშტაბი
SCALE

ნახ.კოდი
DRWG. No
S - 113

კორექტ.
REVISION

სტადია
STATUS
C.D.

05/10/2023

პოზ. №	ესკიზი	L მმ
1.1	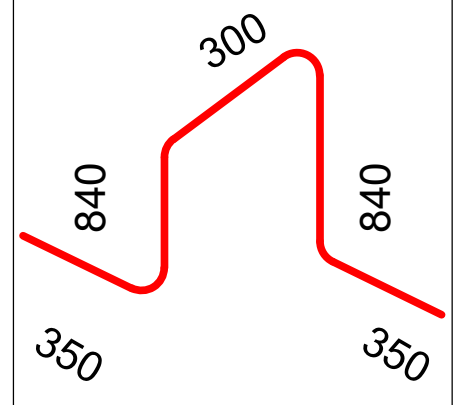	2680
1.2	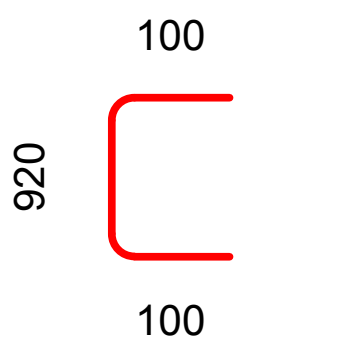	1120
1.3	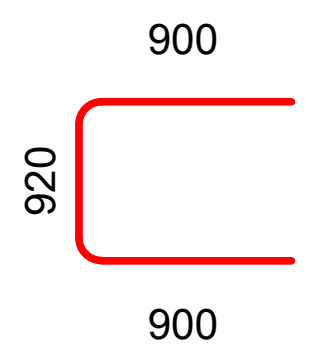	2720
1.4	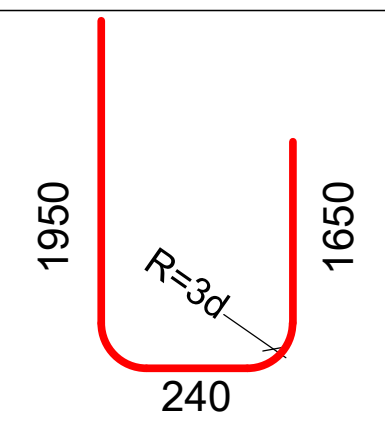	3840
1.5	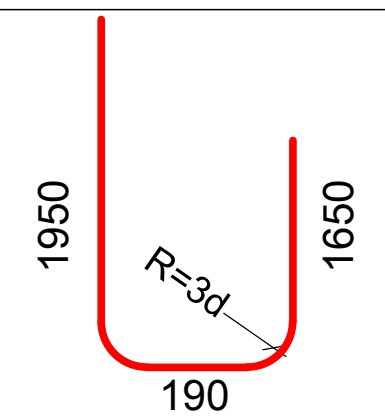	3790

კონსტრ. დასახ.	ელემენტის დასახ.	პოზ. №	დიამეტრი ან კვეთი (მმ)	ერთეულის სიგრძე (მმ.)	რაოდენობა (ც.)	საერთო სიგრძე (მ.)	საერთო წონა (კგ.)
საძირკვლები	საძირკვლის ფილა	1	Ø 16 A500C	დ.ა.	-	10780	17006
		2	Ø 18 A500C	დ.ა.	-	10780	21523
		1.1	Ø 10 A500C	2680	2722 X 1	7296	4496
		1.2	Ø 10 A500C	1120	6125 X 1	6860	4227
		1.3	Ø 18 A500C	2720	725 X 1	1972	3937
		1.4	Ø 14 A500C	3840	108 X 1	413	499
		1.5	Ø 14 A500C	3790	280 X 1	1061	1282
		3	Ø 25 A500C	3075	4 X 36	443	1705
		4	Ø 25 A500C	2450	4 X 36	353	1359
		1.6	Ø 8 A240C	2360	9 X 36	765	302
		1.7	Ø 8 A240C	2000	9 X 36	648	256
		1.8	Ø 12 A500C	1000	400 X 20	8000	7099
		1.9	Ø 12 A500C	2850	40 X 20	2280	2023
		მძიმე ბეტონი	B25	V =	980 X 1	= 980	მ³
		ბეტონის მომზადება	B15	V =	108 X 1	= 107.8	მ³

შენიშვნა:
NOTE:

No	Date	Revision	Issued by
----	----	----	----
----	----	----	----
----	----	----	----
----	----	----	----
----	----	----	----

სიტუაციური სქემა
KEY PLAN

მისამართი
ADDRESS
ქალაქი თბილისი , დასახლება ზემო ფონიჭალა , კორპუსი 20 , მიმდებარედ (ნაკვეთი 37/017) B ბლოკი
ს.კ.01.18.13.037.232

პროექტი
PROJECT
მრავალბინიანი საცხოვრებელი სახლი

ნახაზი
DRWG.
ესკიზები და სპეციფიკაცია

კონსტრუქტორი:
თორნიკე მამალაძე

შეასრულა:
ISSUED BY:
M.T
G.D

შეამოწმა
APPROVED BY:
T.M

ფაილი
FILE
SADZ.KVETEBI

პროექტის №:
PROJECT No
01

ფორმატი
PAPER SIZE
A3

მასშტაბი
SCALE

ნახ.კოდი
DRWG. No
S - 114

კორექტ.
REVISION

სტადია
STATUS
C.D.

05/10/2023

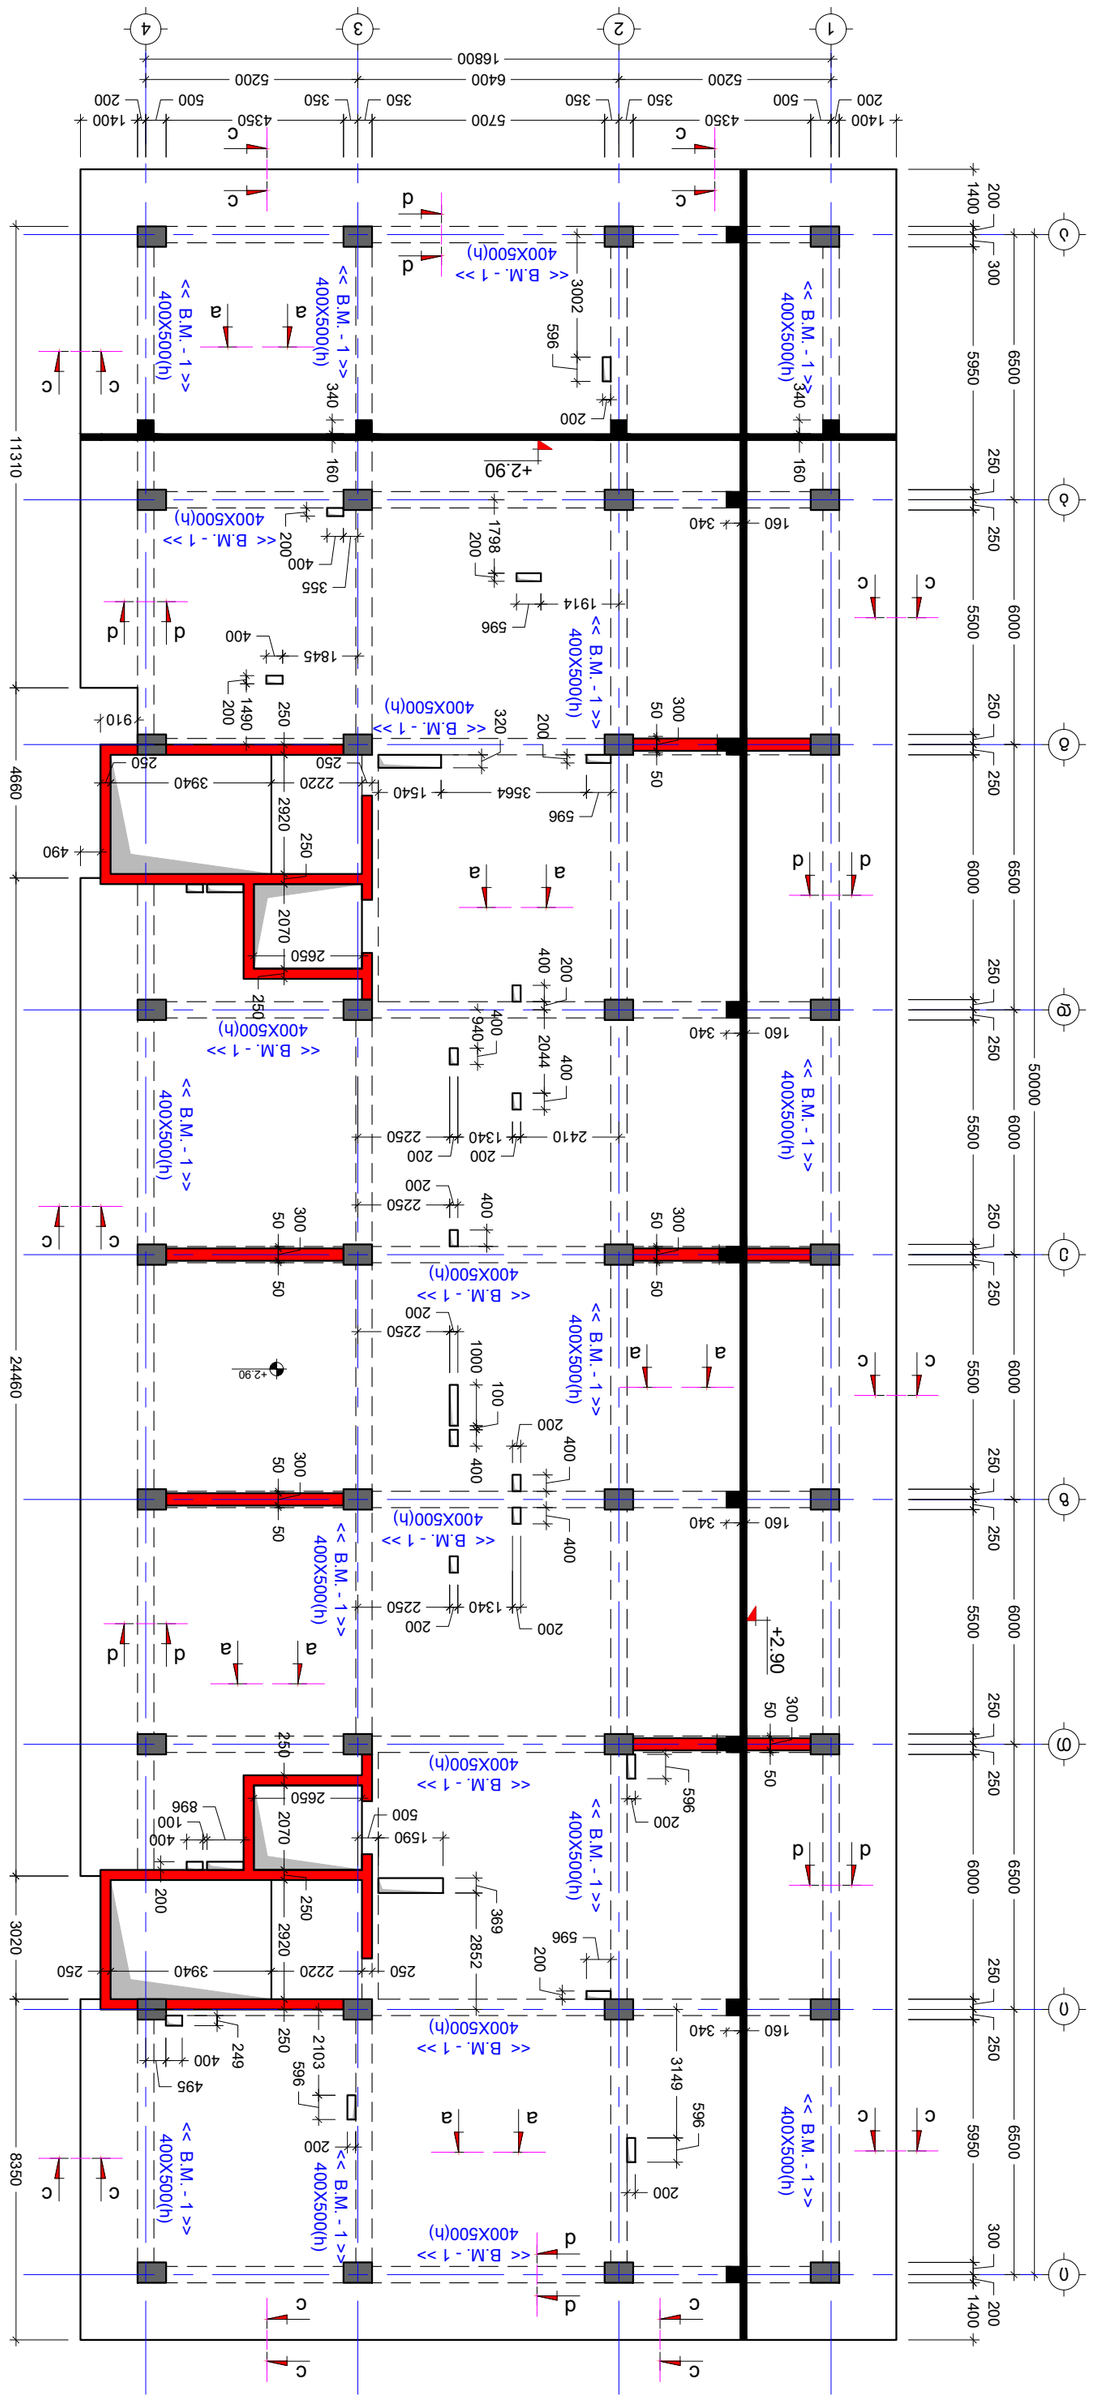
1400 200 500 4350 350 350 5700 350 350 4350 500 200 1400
16800
5200 6400 5200
1400 200 300 5950 250 250 5500 250 250 6000 250 250 6000 250 250 5500 250 250 5950 1400 200
50000
11310
4660
24460
8350
3020
+2.90
<< B.M. - 1 >>
400X500(h)
C
a
d
596
200
3002
340
160
1798
1914
355
400
1845
1490
910
320
3564
1540
2220
3940
2920
490
2070
2650
940
2044
2410
1340
2250
1000
100
2852
369
1590
896
3149
2103
249
495


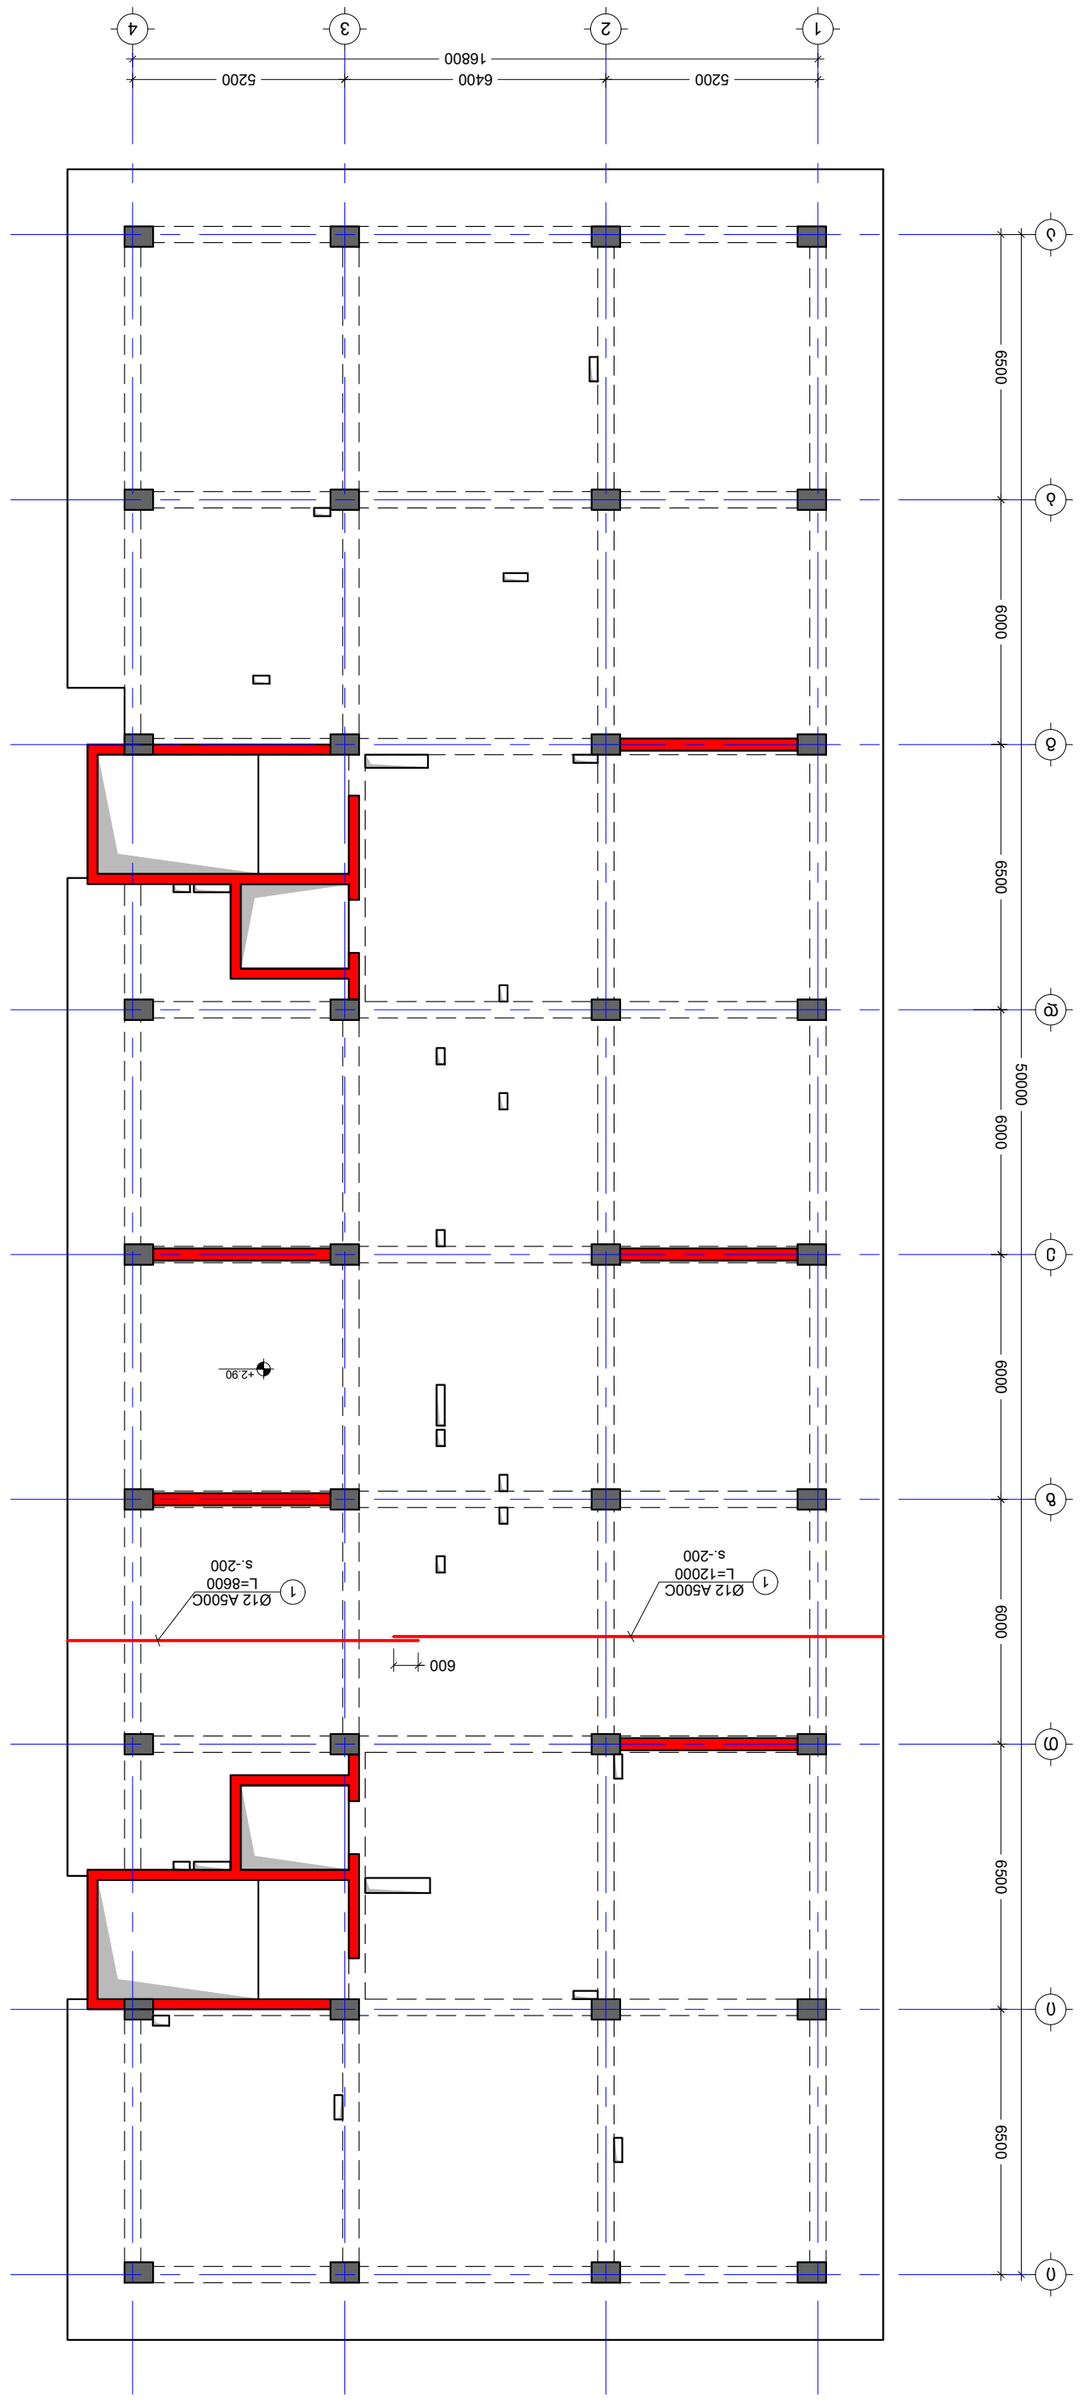









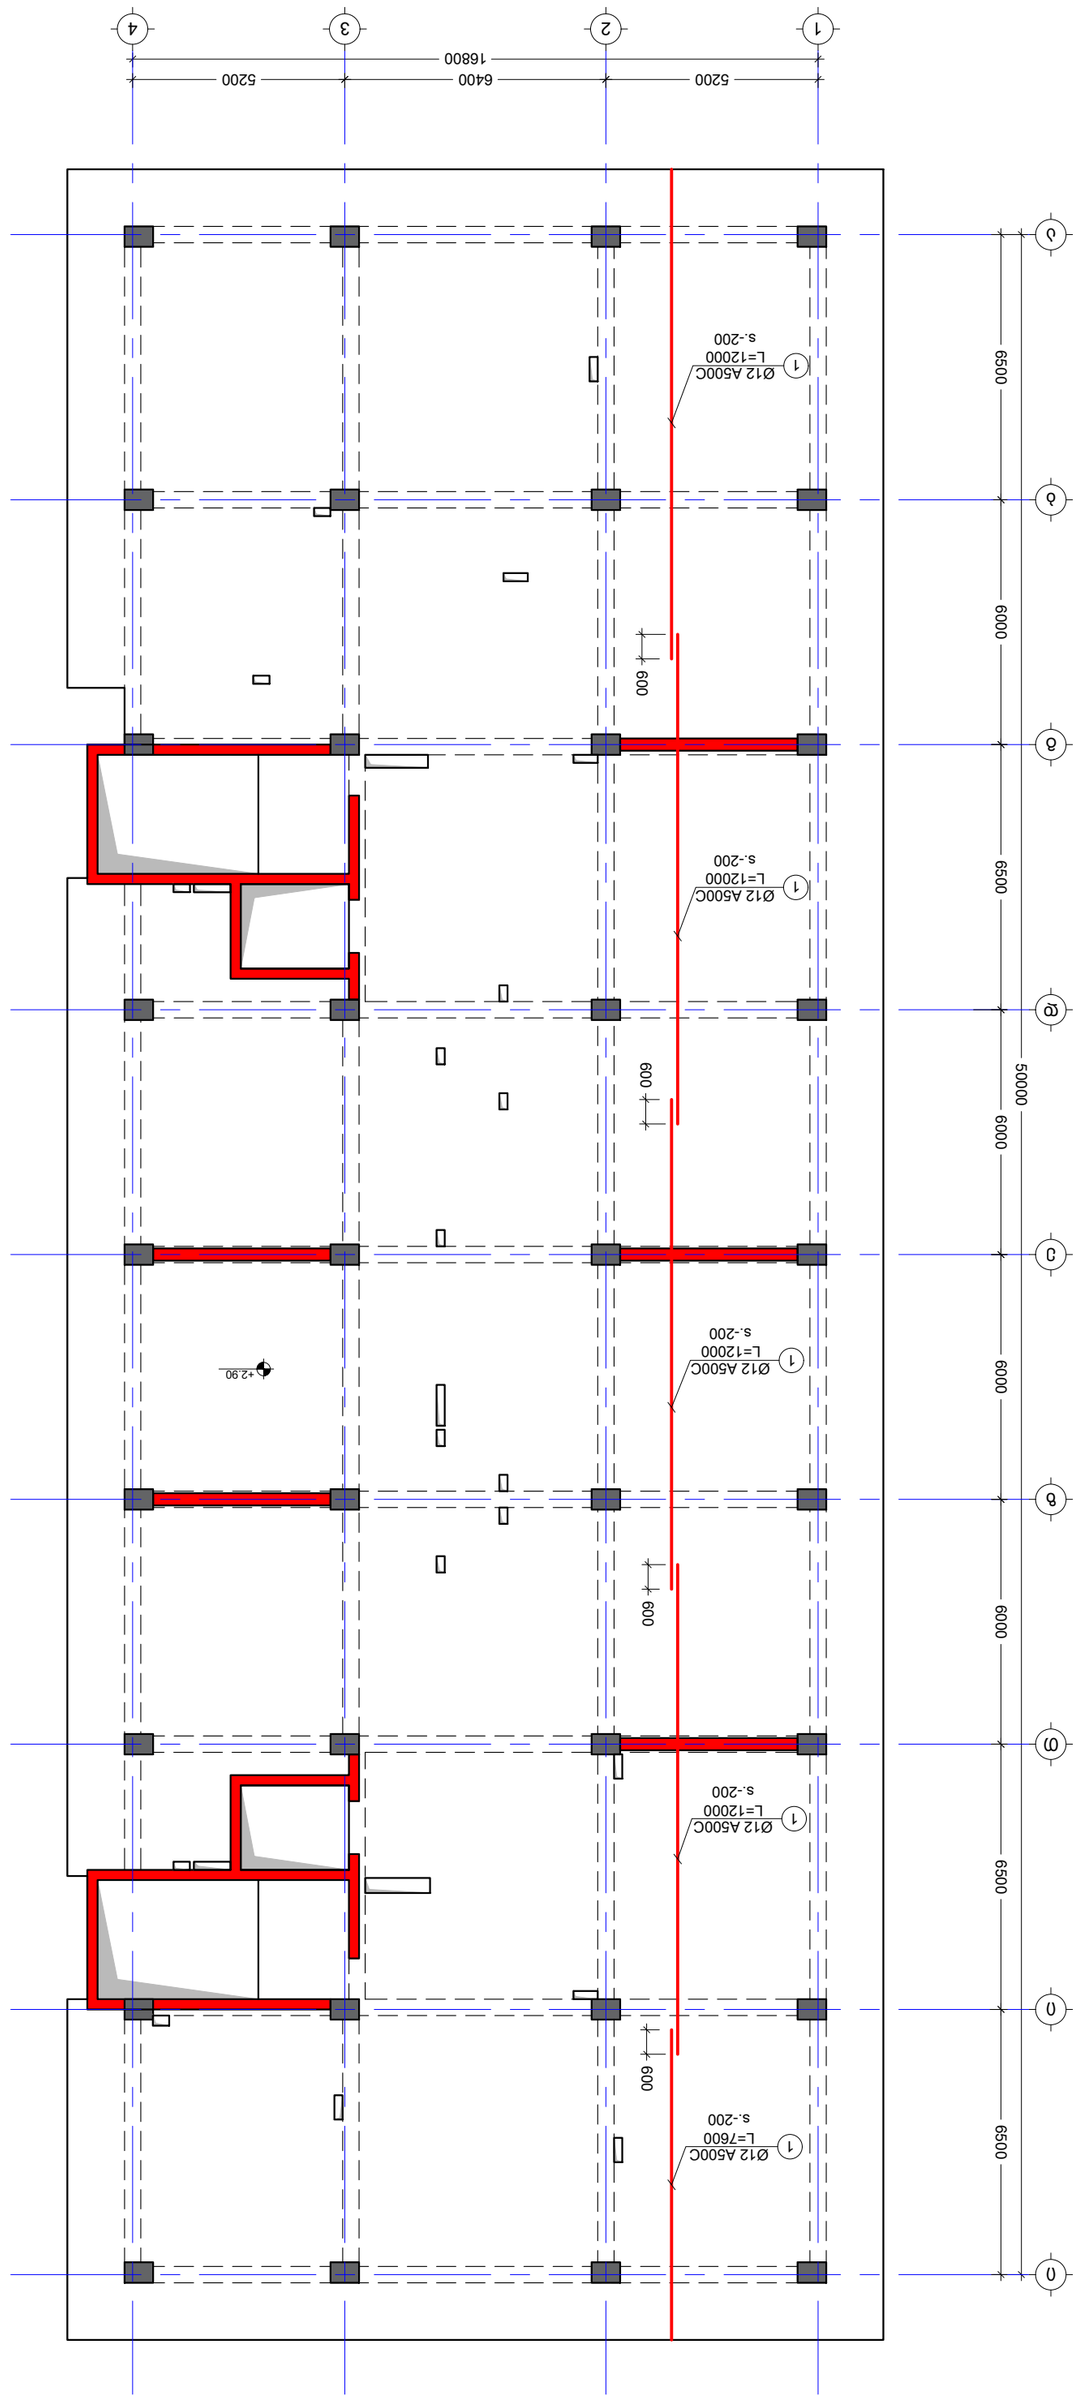




No	Date	Revision	Issued by
----	----	----	----
----	----	----	----
----	----	----	----
----	----	----	----
----	----	----	----

KEY PLAN

NOTE:


04/10/2023

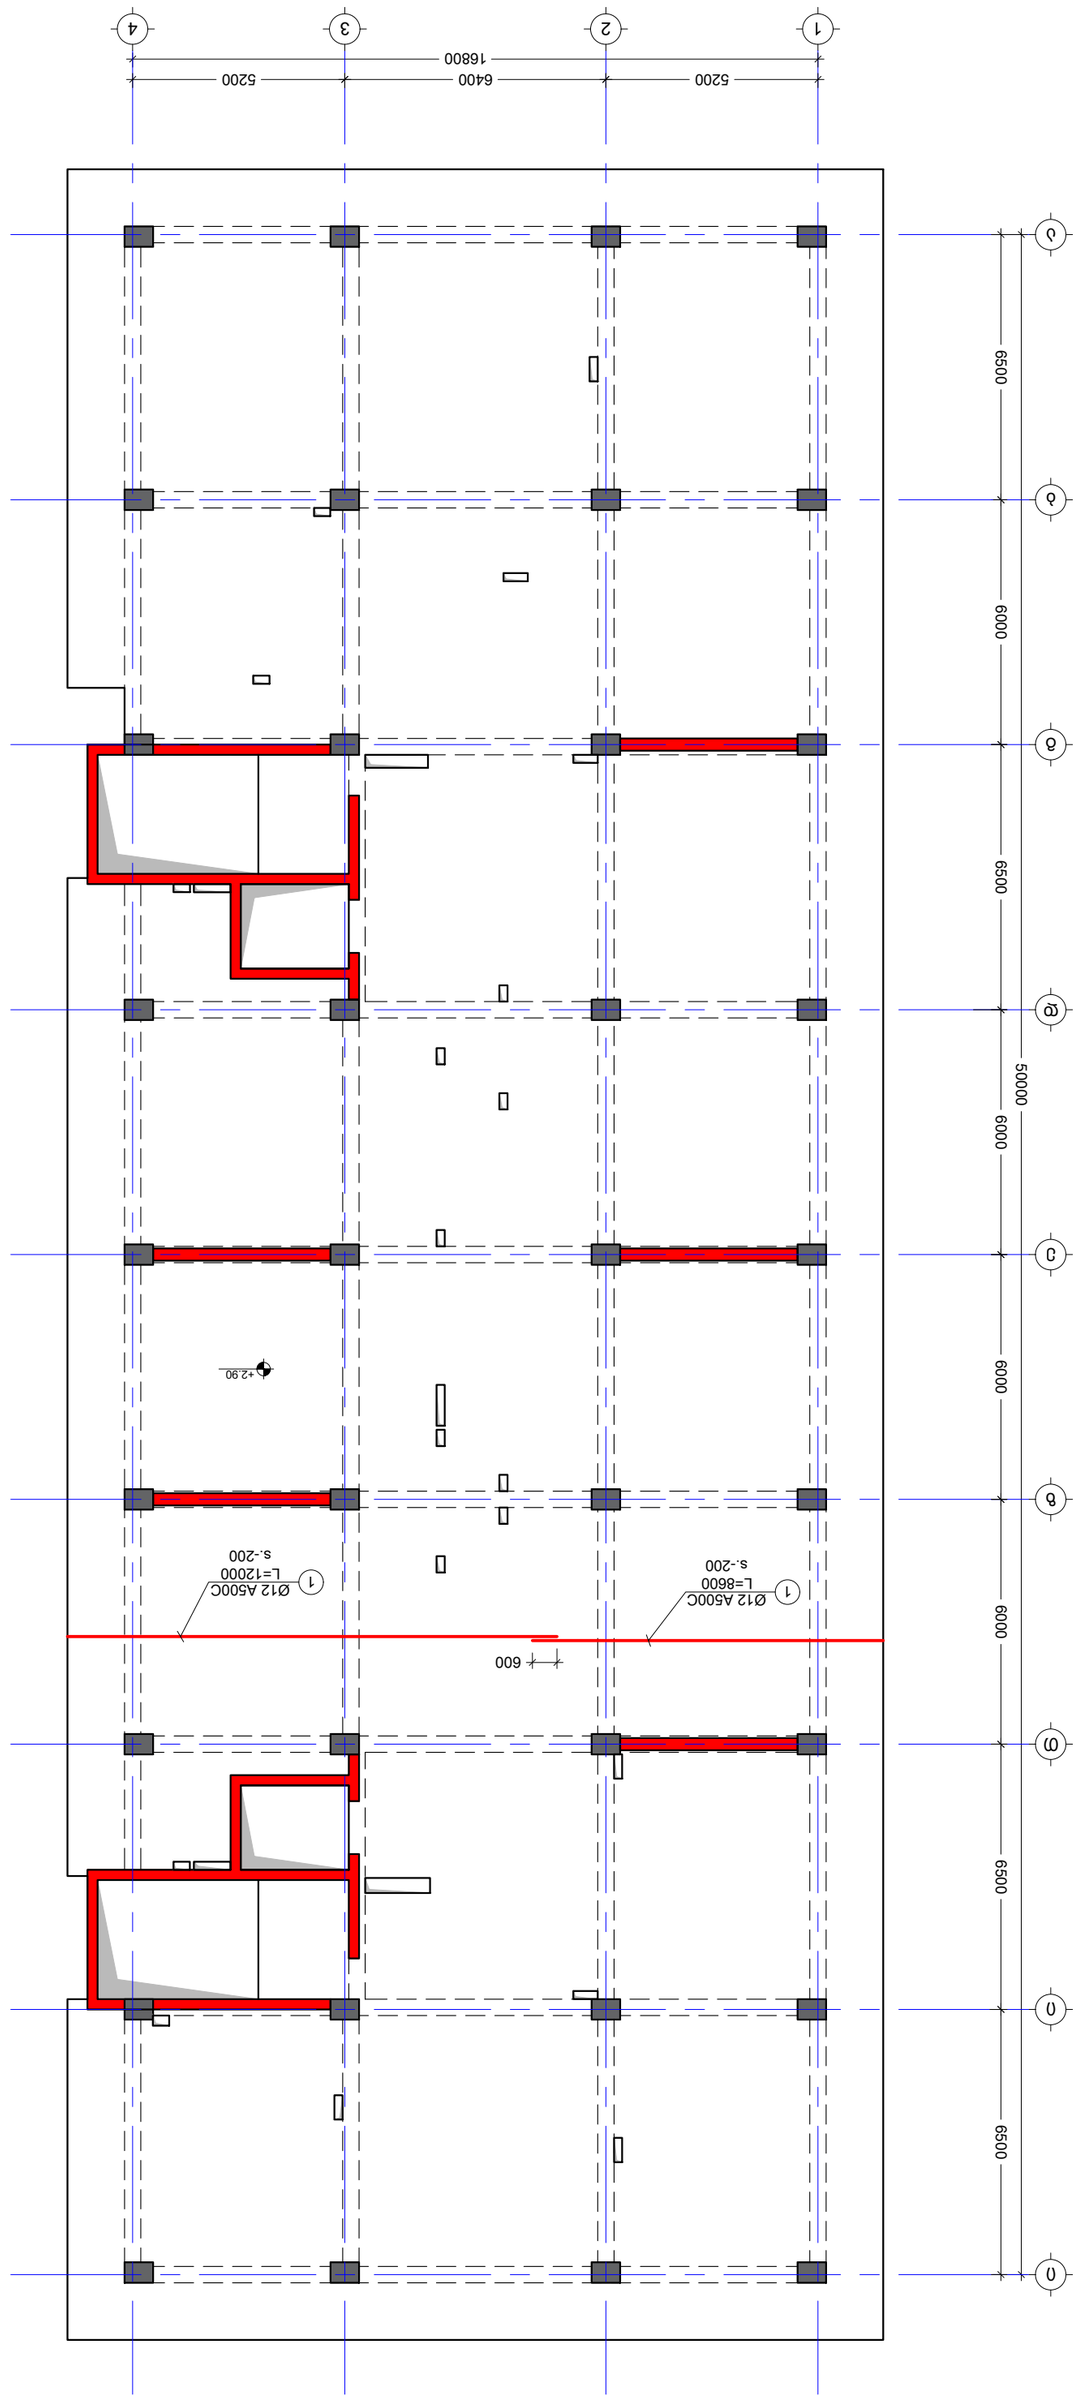
1
2
3
4
5200
6400
5200
16800
A
B
C
D
E
6500
6000
6500
6000
6000
6500
50000
+2.90
600
1
Ø12 A500C
L=12000
s.-200
1
Ø12 A500C
L=8600
s.-200


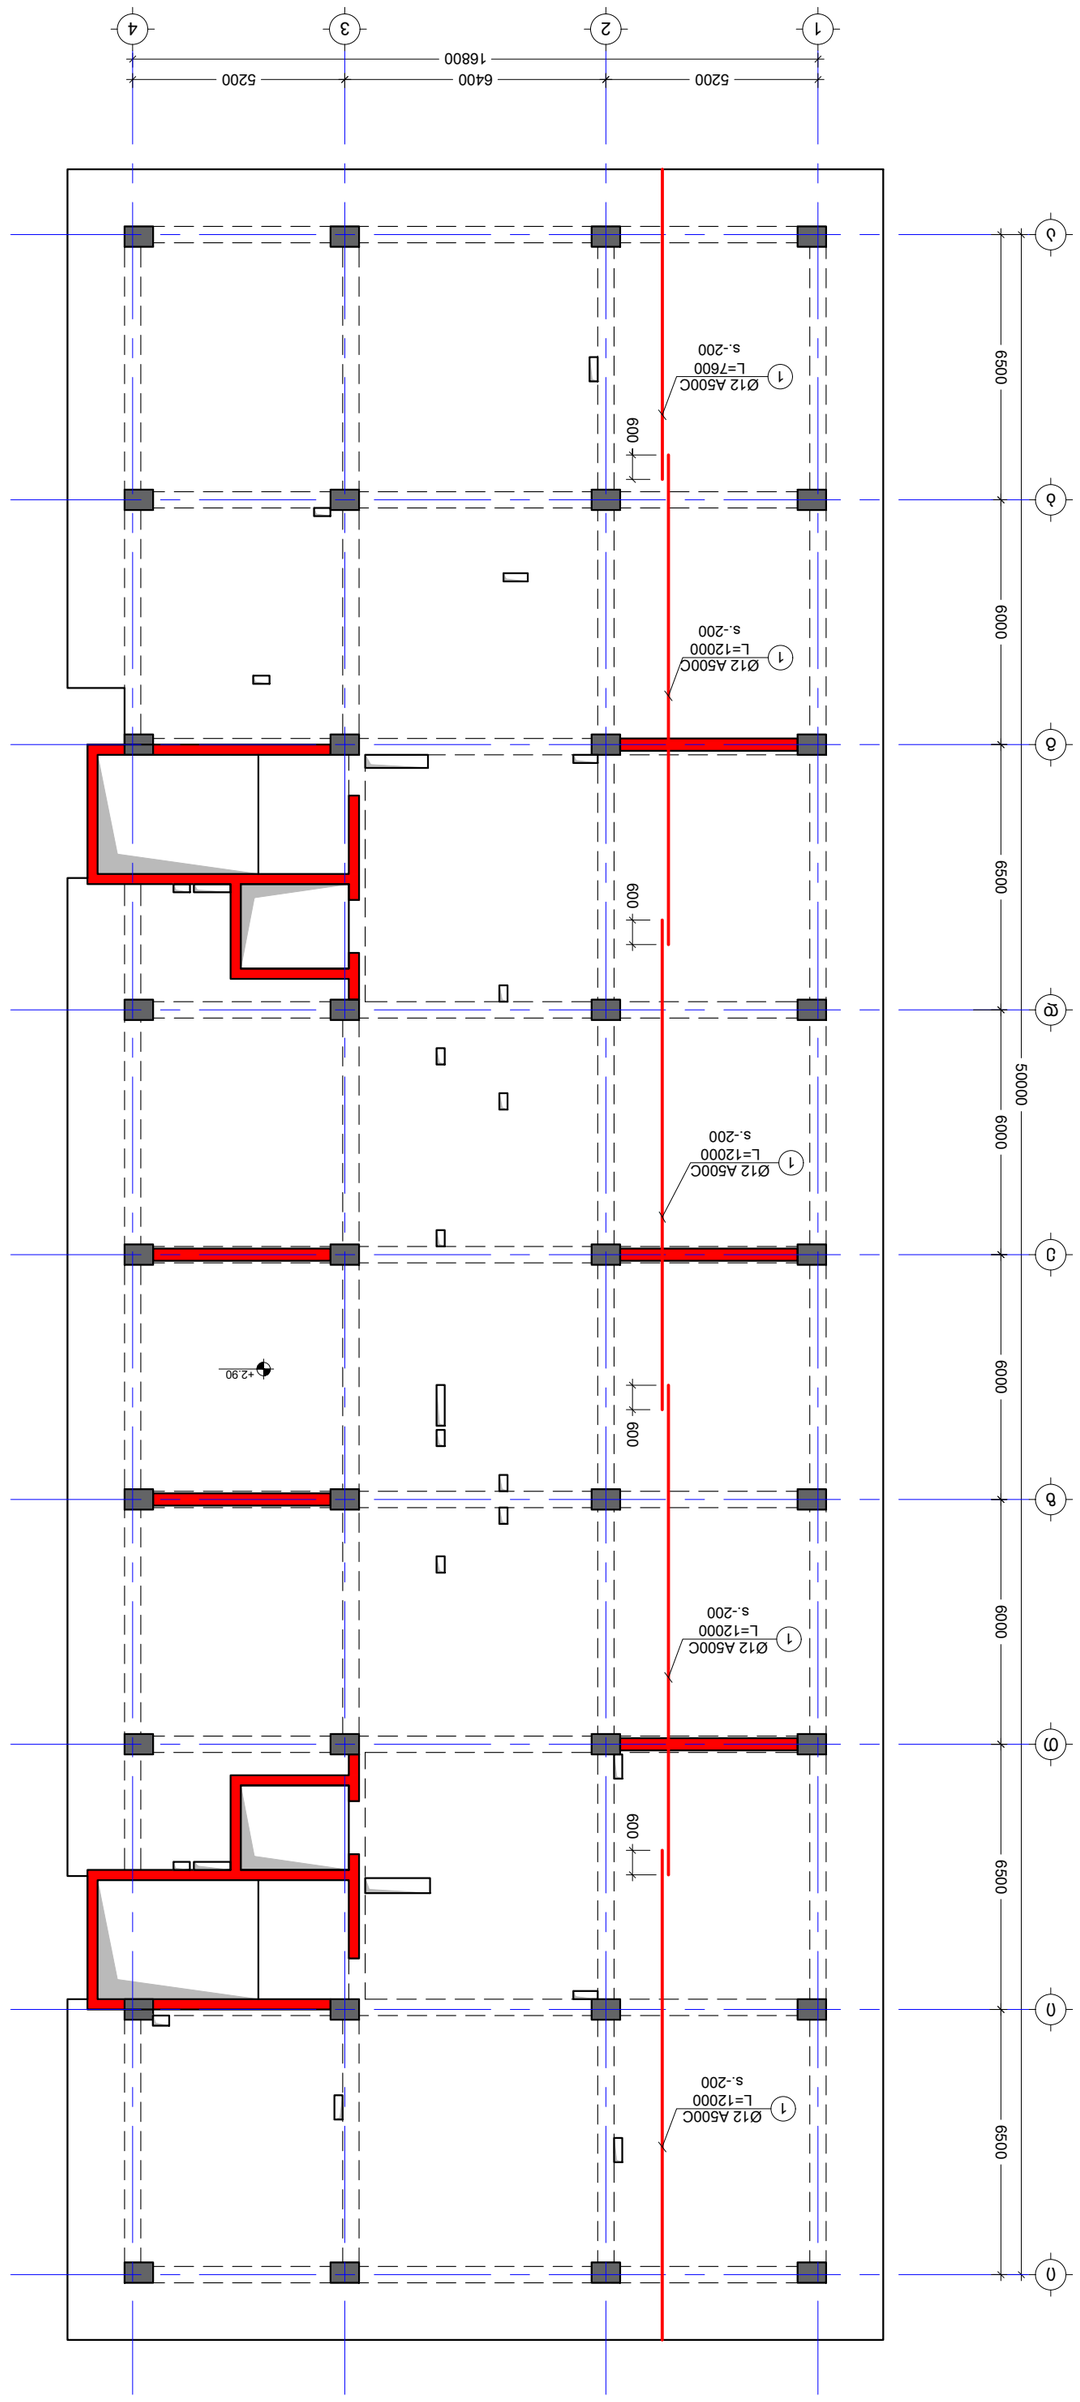



KEY PLAN

No	Date	Revision	Issued by
----	----	----	----
----	----	----	----
----	----	----	----
----	----	----	----
----	----	----	----

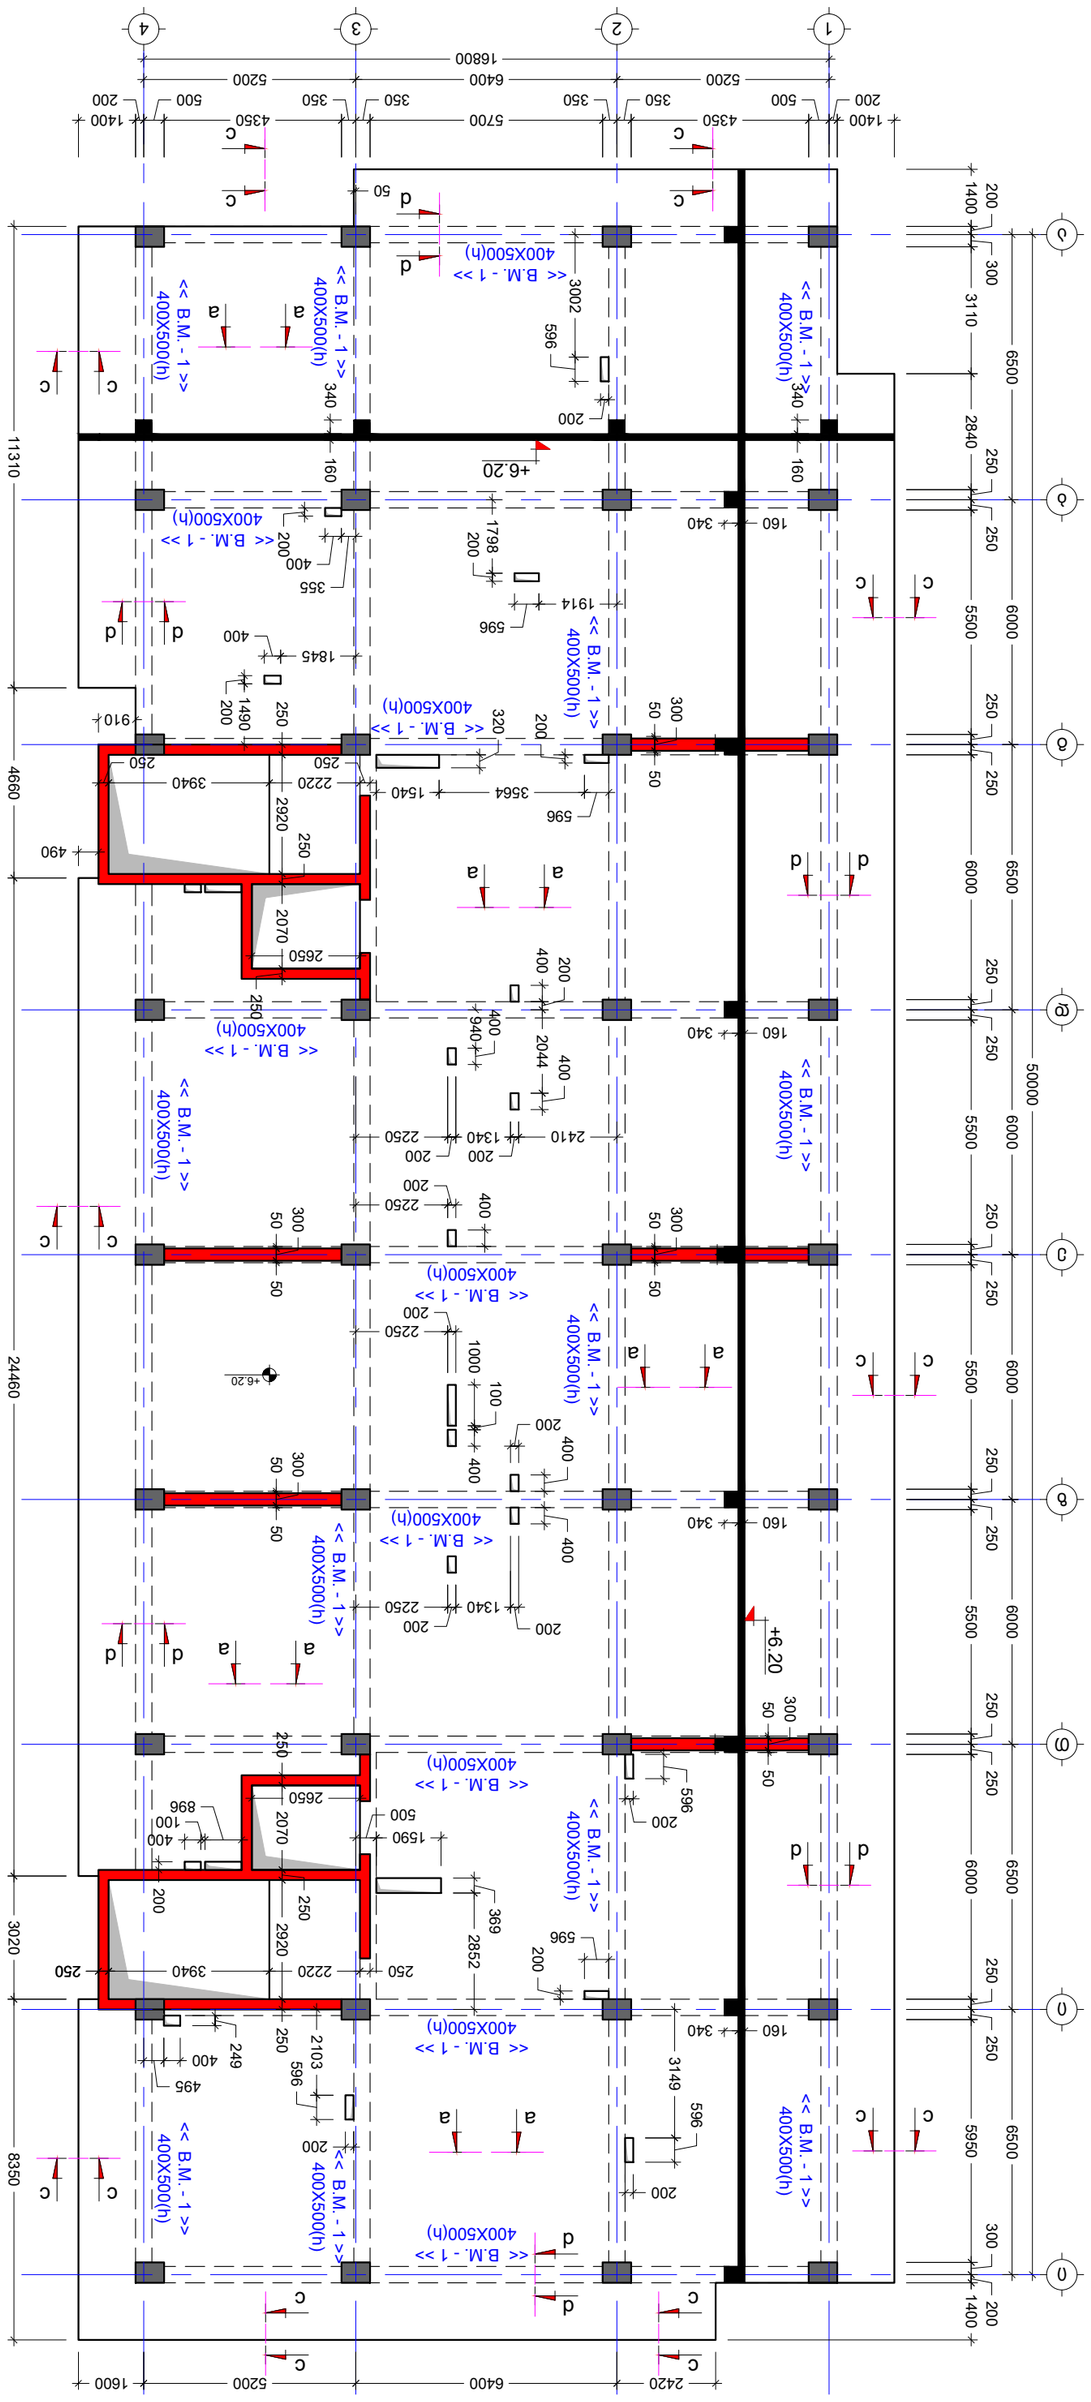



04/10/2023

KEY PLAN

No	Date	Revision	Issued by
----	----	----	----
----	----	----	----
----	----	----	----
----	----	----	----
----	----	----	----
----	----	----	----

ADDRESS
0.3.01.18.13.037.232

PROJECT


NOTE:

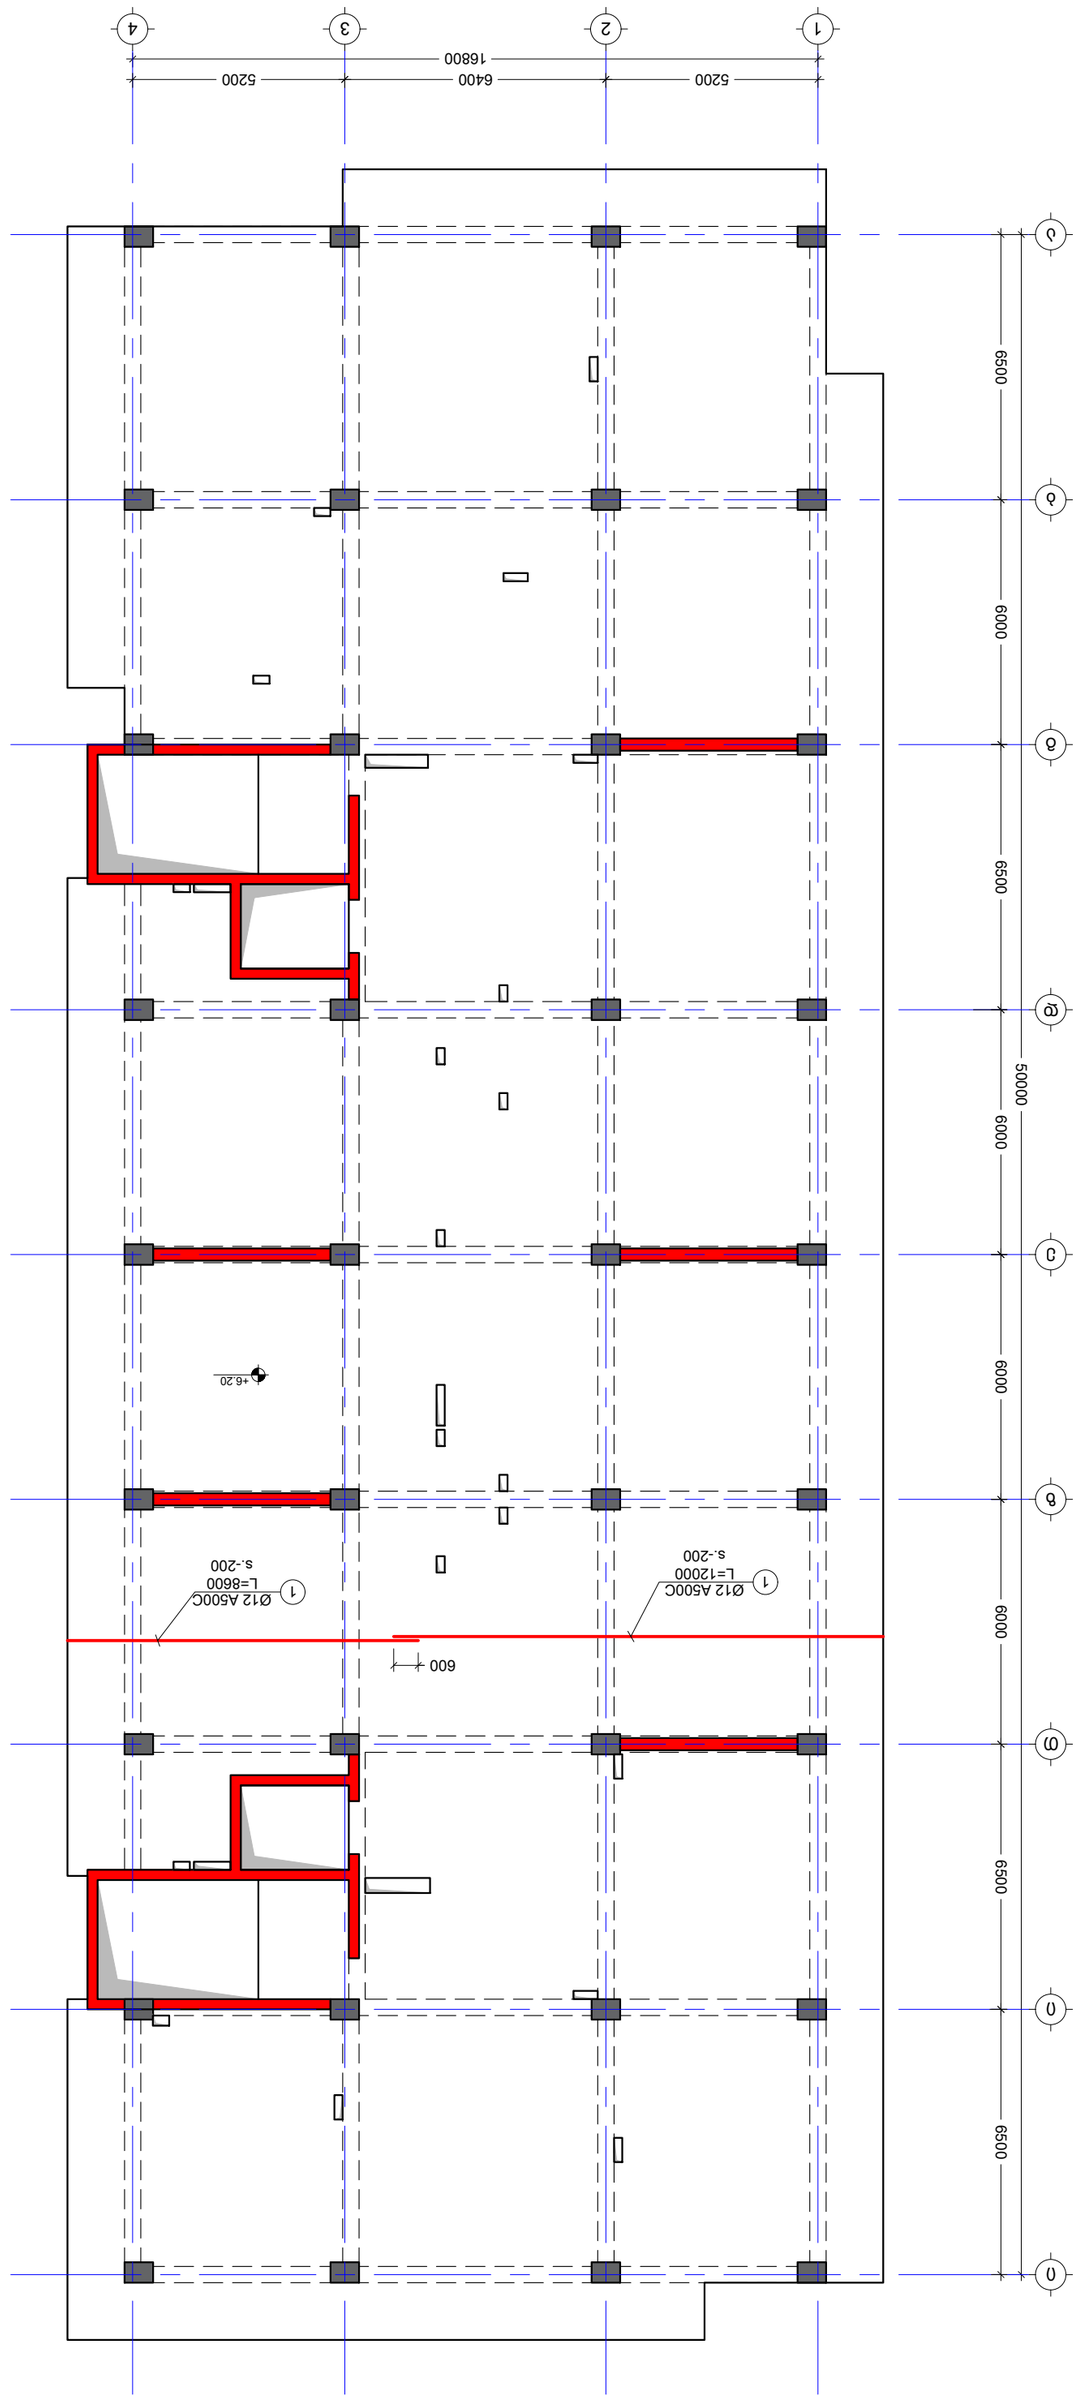







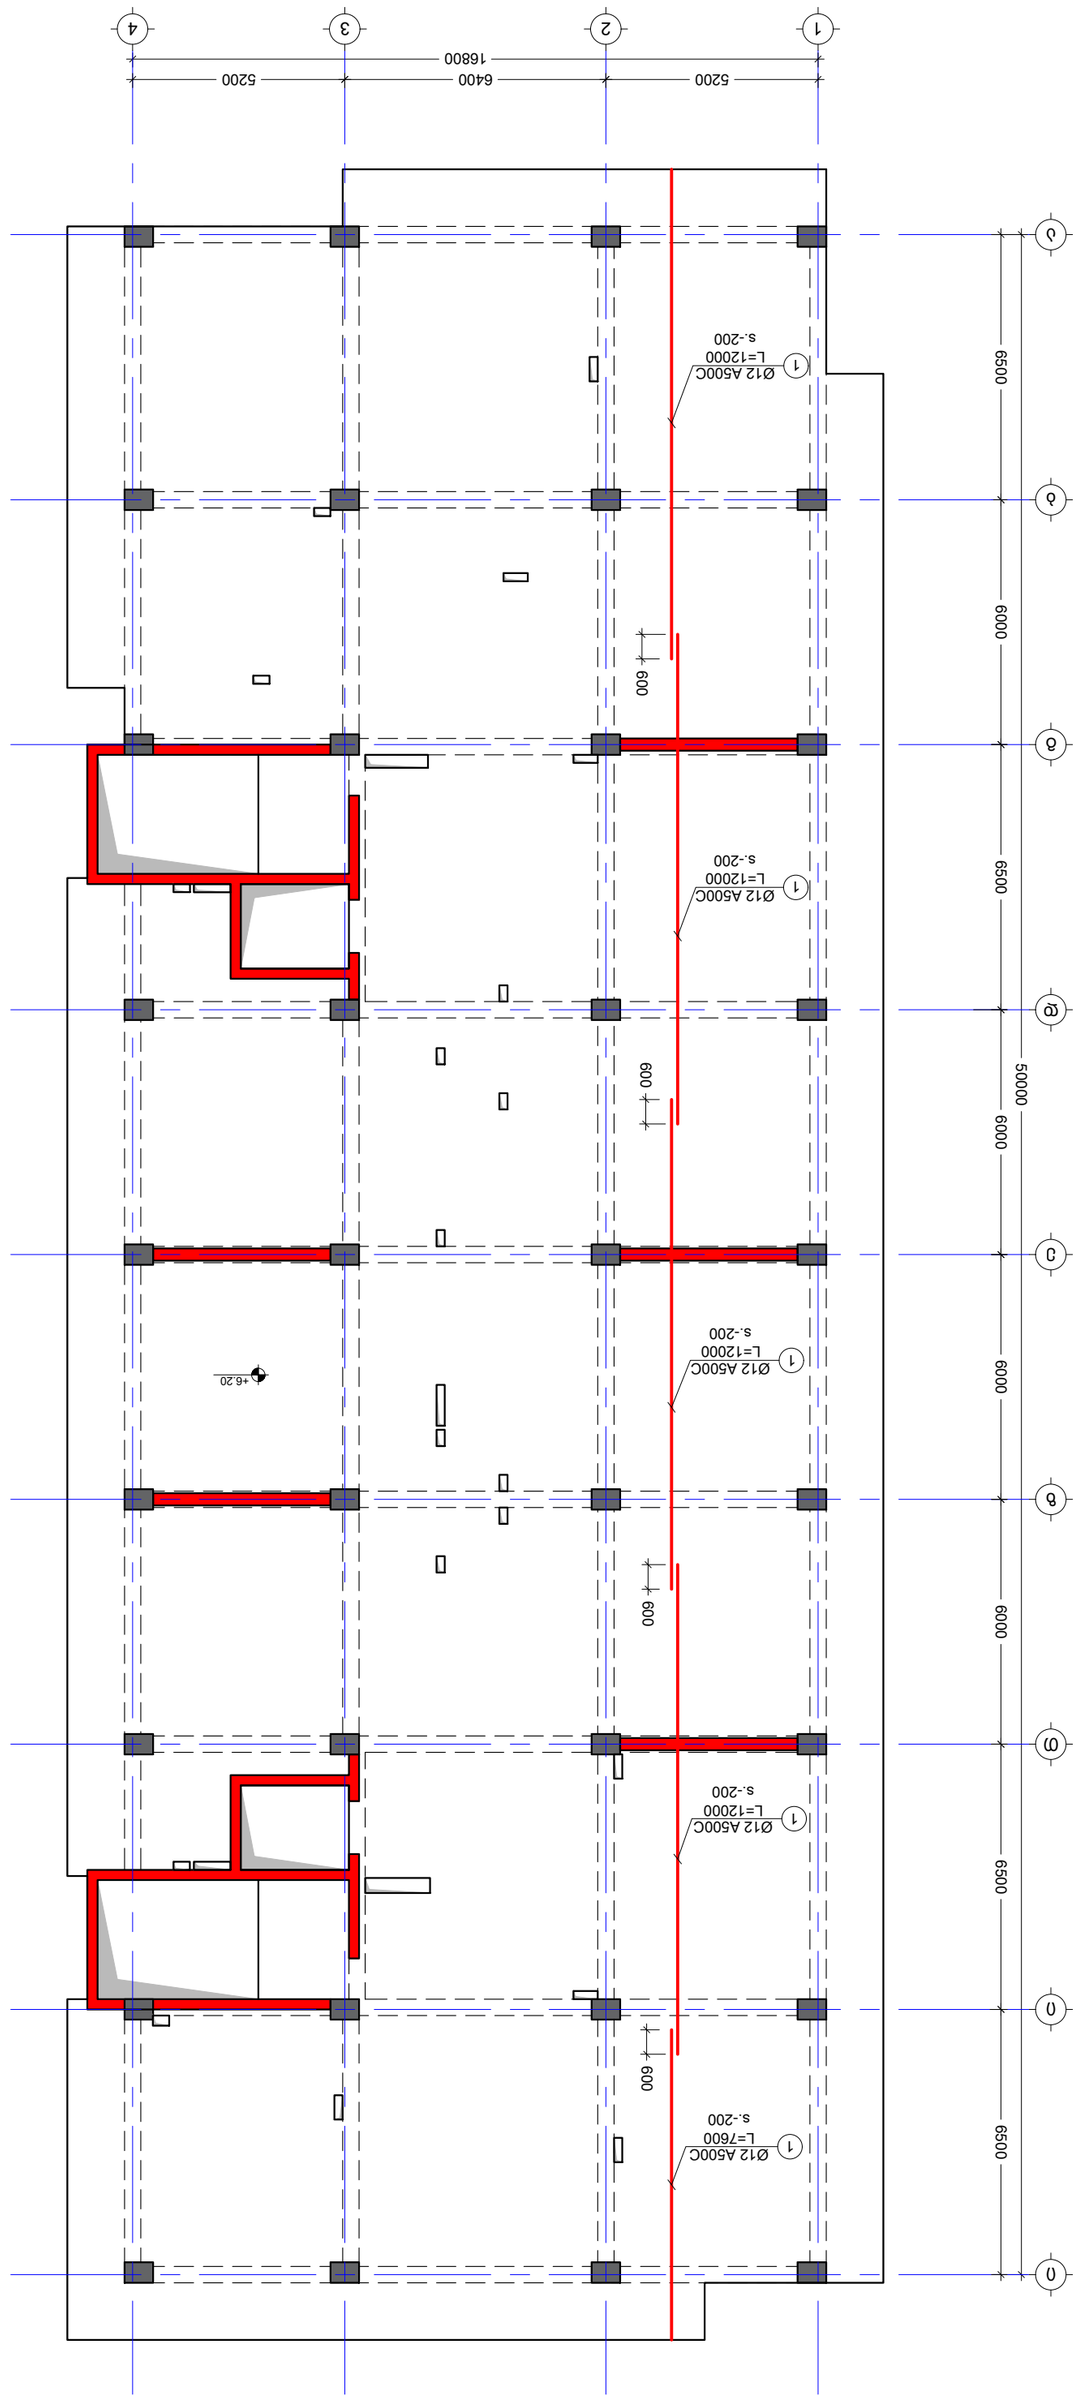








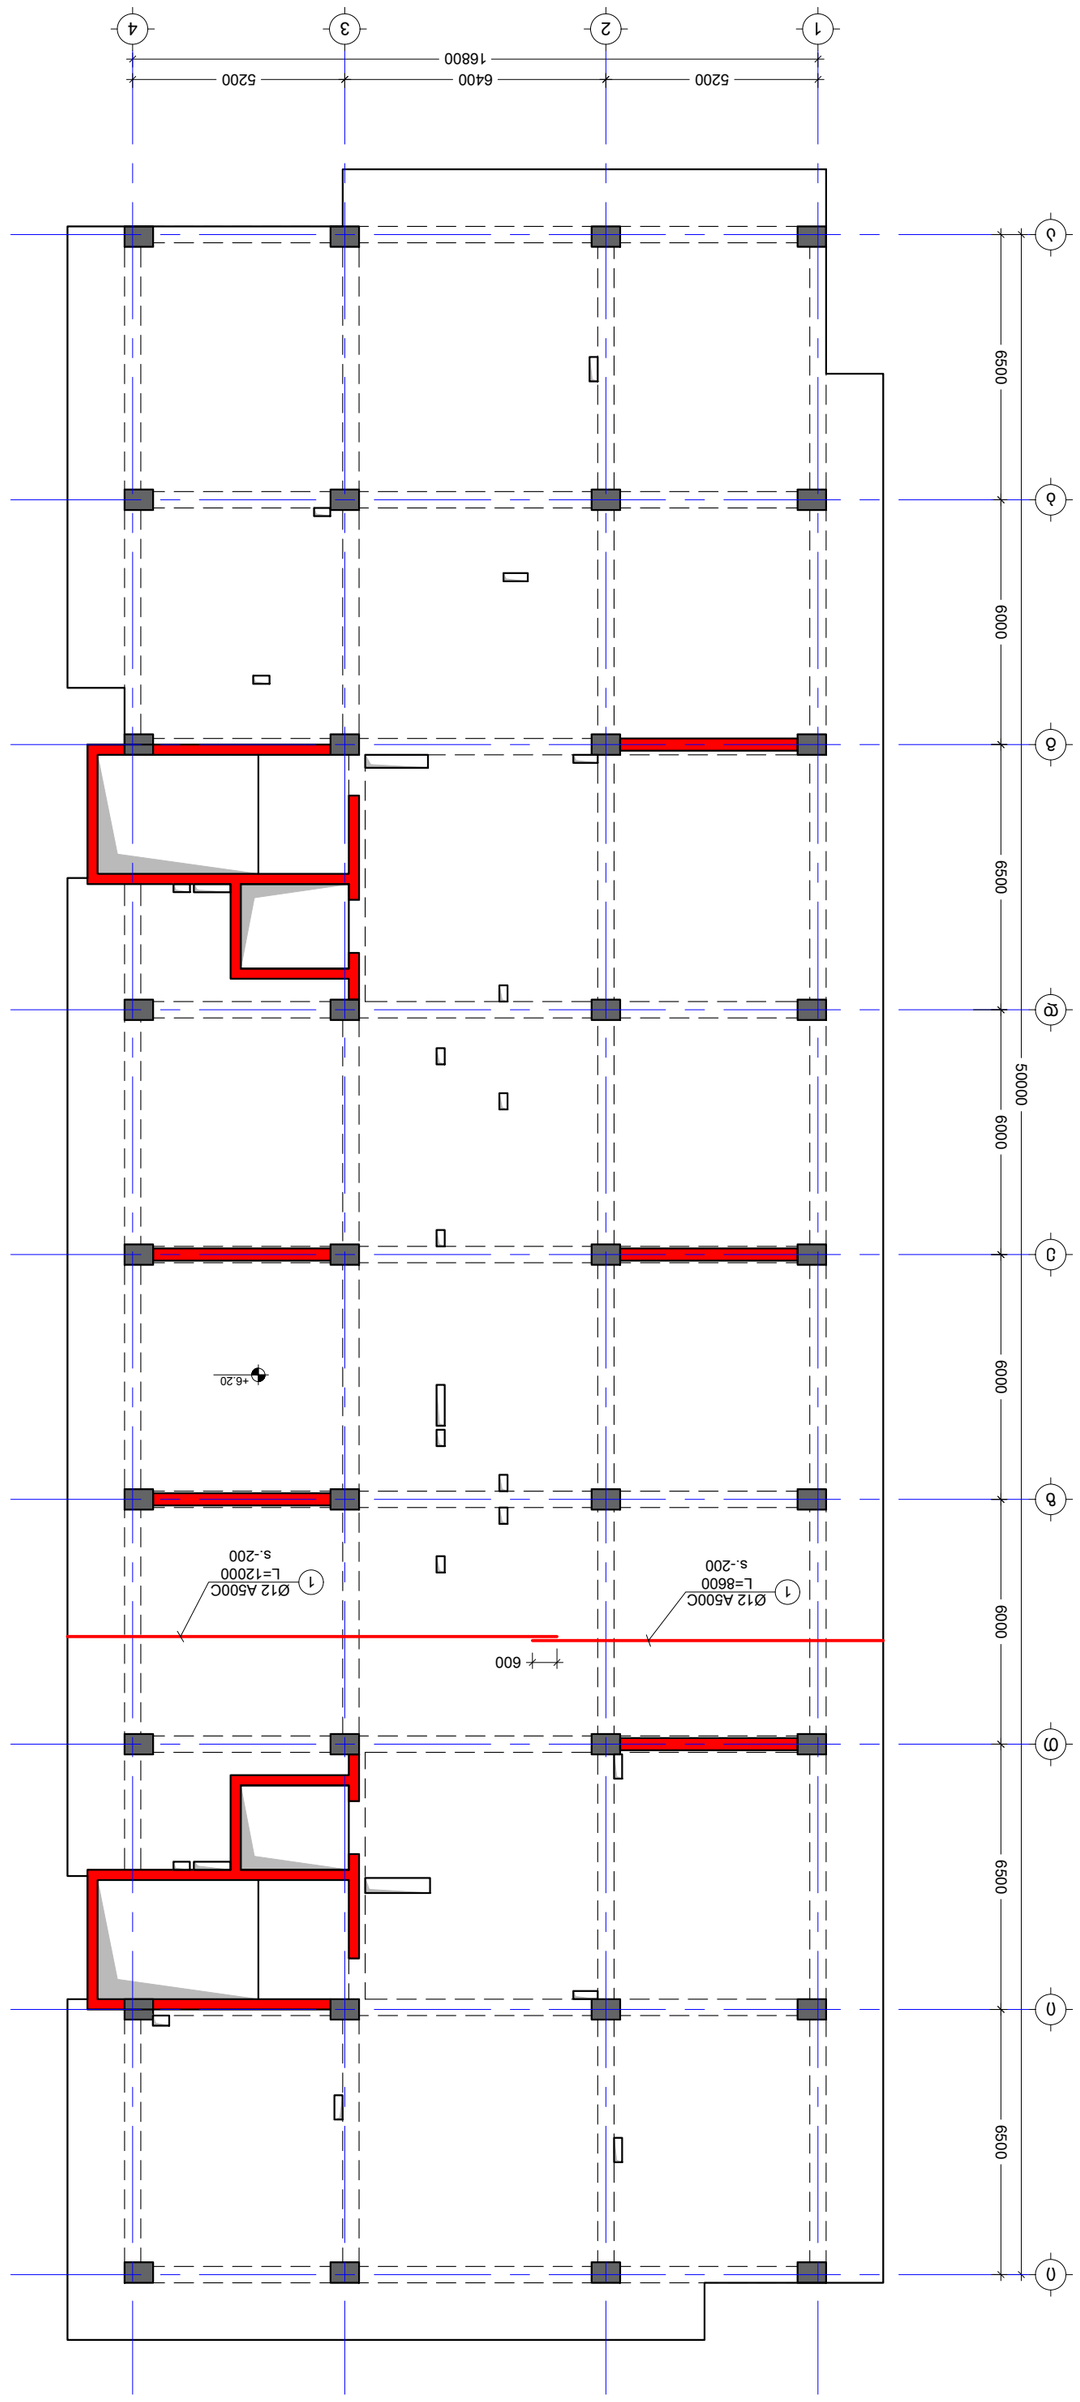




No	Date	Revision	Issued by
----	----	----	----
----	----	----	----
----	----	----	----
----	----	----	----
----	----	----	----

KEY PLAN

DRWG. No	S - 209
REVISION	----
STATUS	C.D.
SCALE	----
PAPER SIZE	A2
FILE	G.D
PROJECT No	01
ISSUED BY:	M.T
APPROVED BY:	T.M

04/10/2023

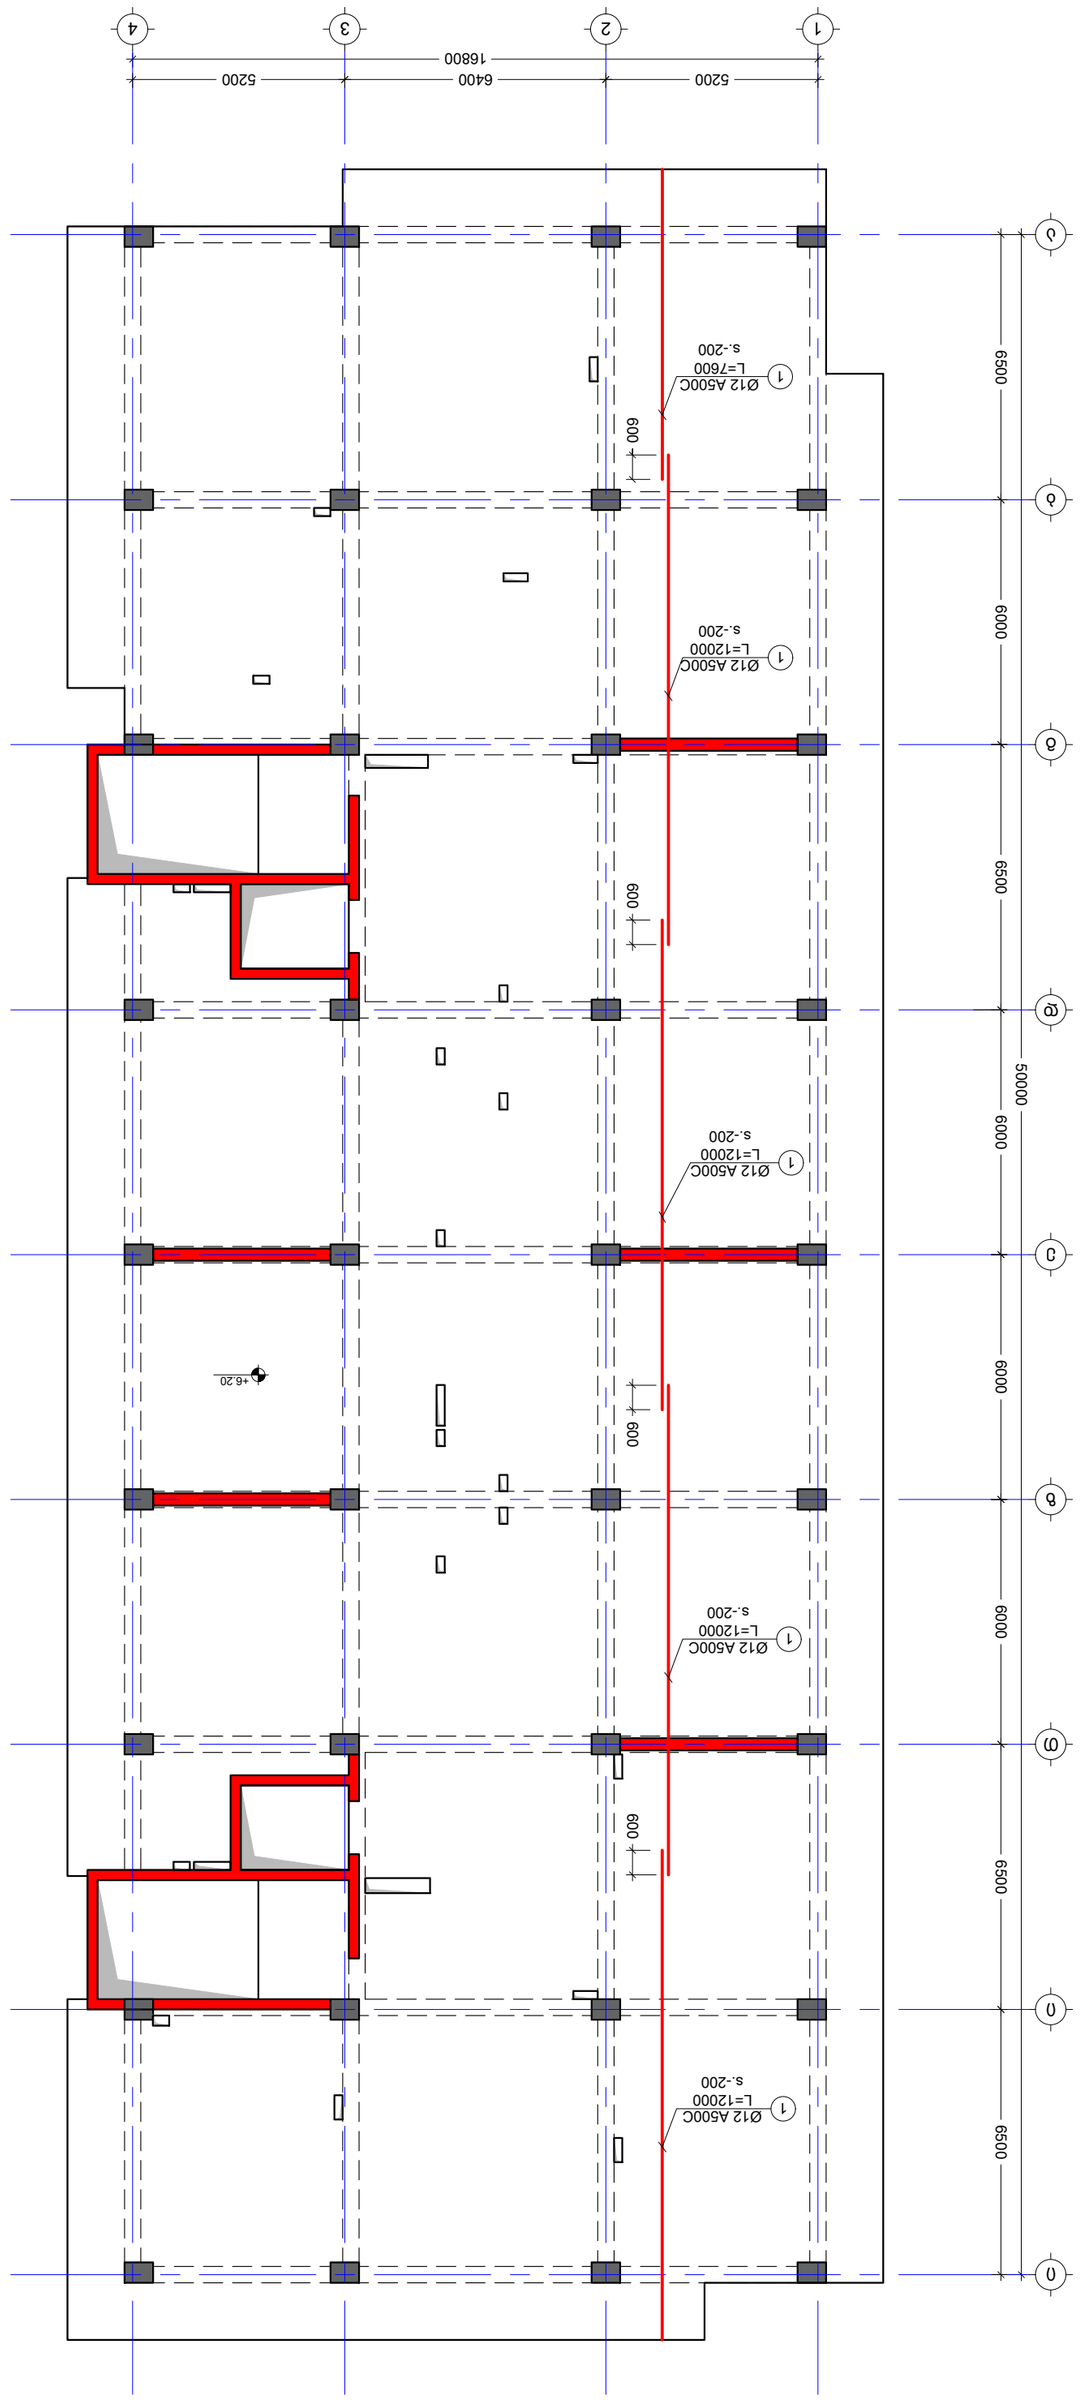




PROJECT No	01
PAPER SIZE	A2
SCALE	----
REVISION	----
STATUS	C.D.
DRWG. No	S - 210

04/10/2023

NOTE:

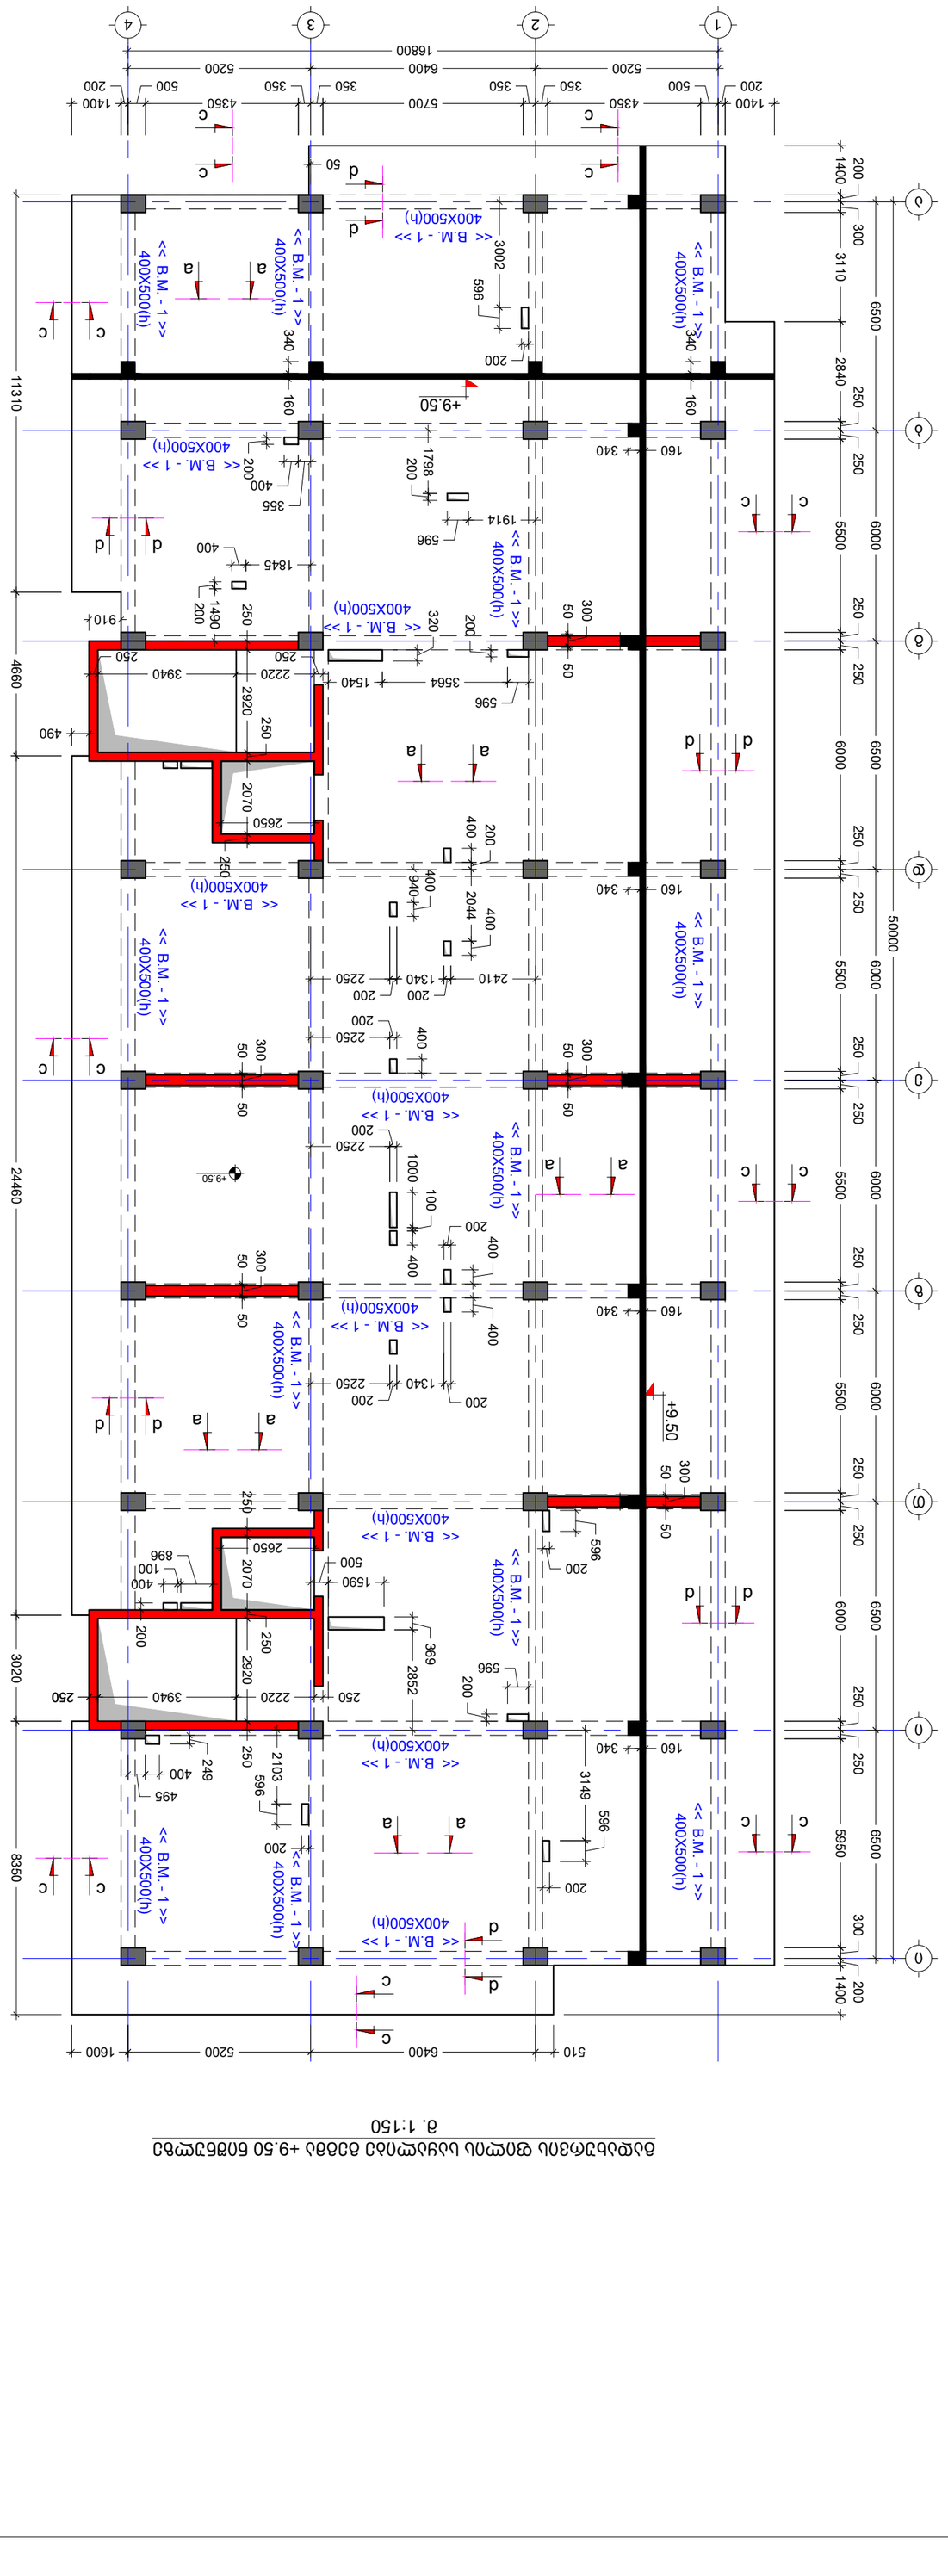


DRWG.	S - 211
STATUS	C.D.
REVISION	----
SCALE	----
PAPER SIZE	A2
PROJECT No	01
ISSUED BY:	M.T
APPROVED BY:	G.D
	T.M

No	Date	Revision	Issued by
----	----	----	----
----	----	----	----
----	----	----	----
----	----	----	----
----	----	----	----
----	----	----	----

KEY PLAN

NOTE:

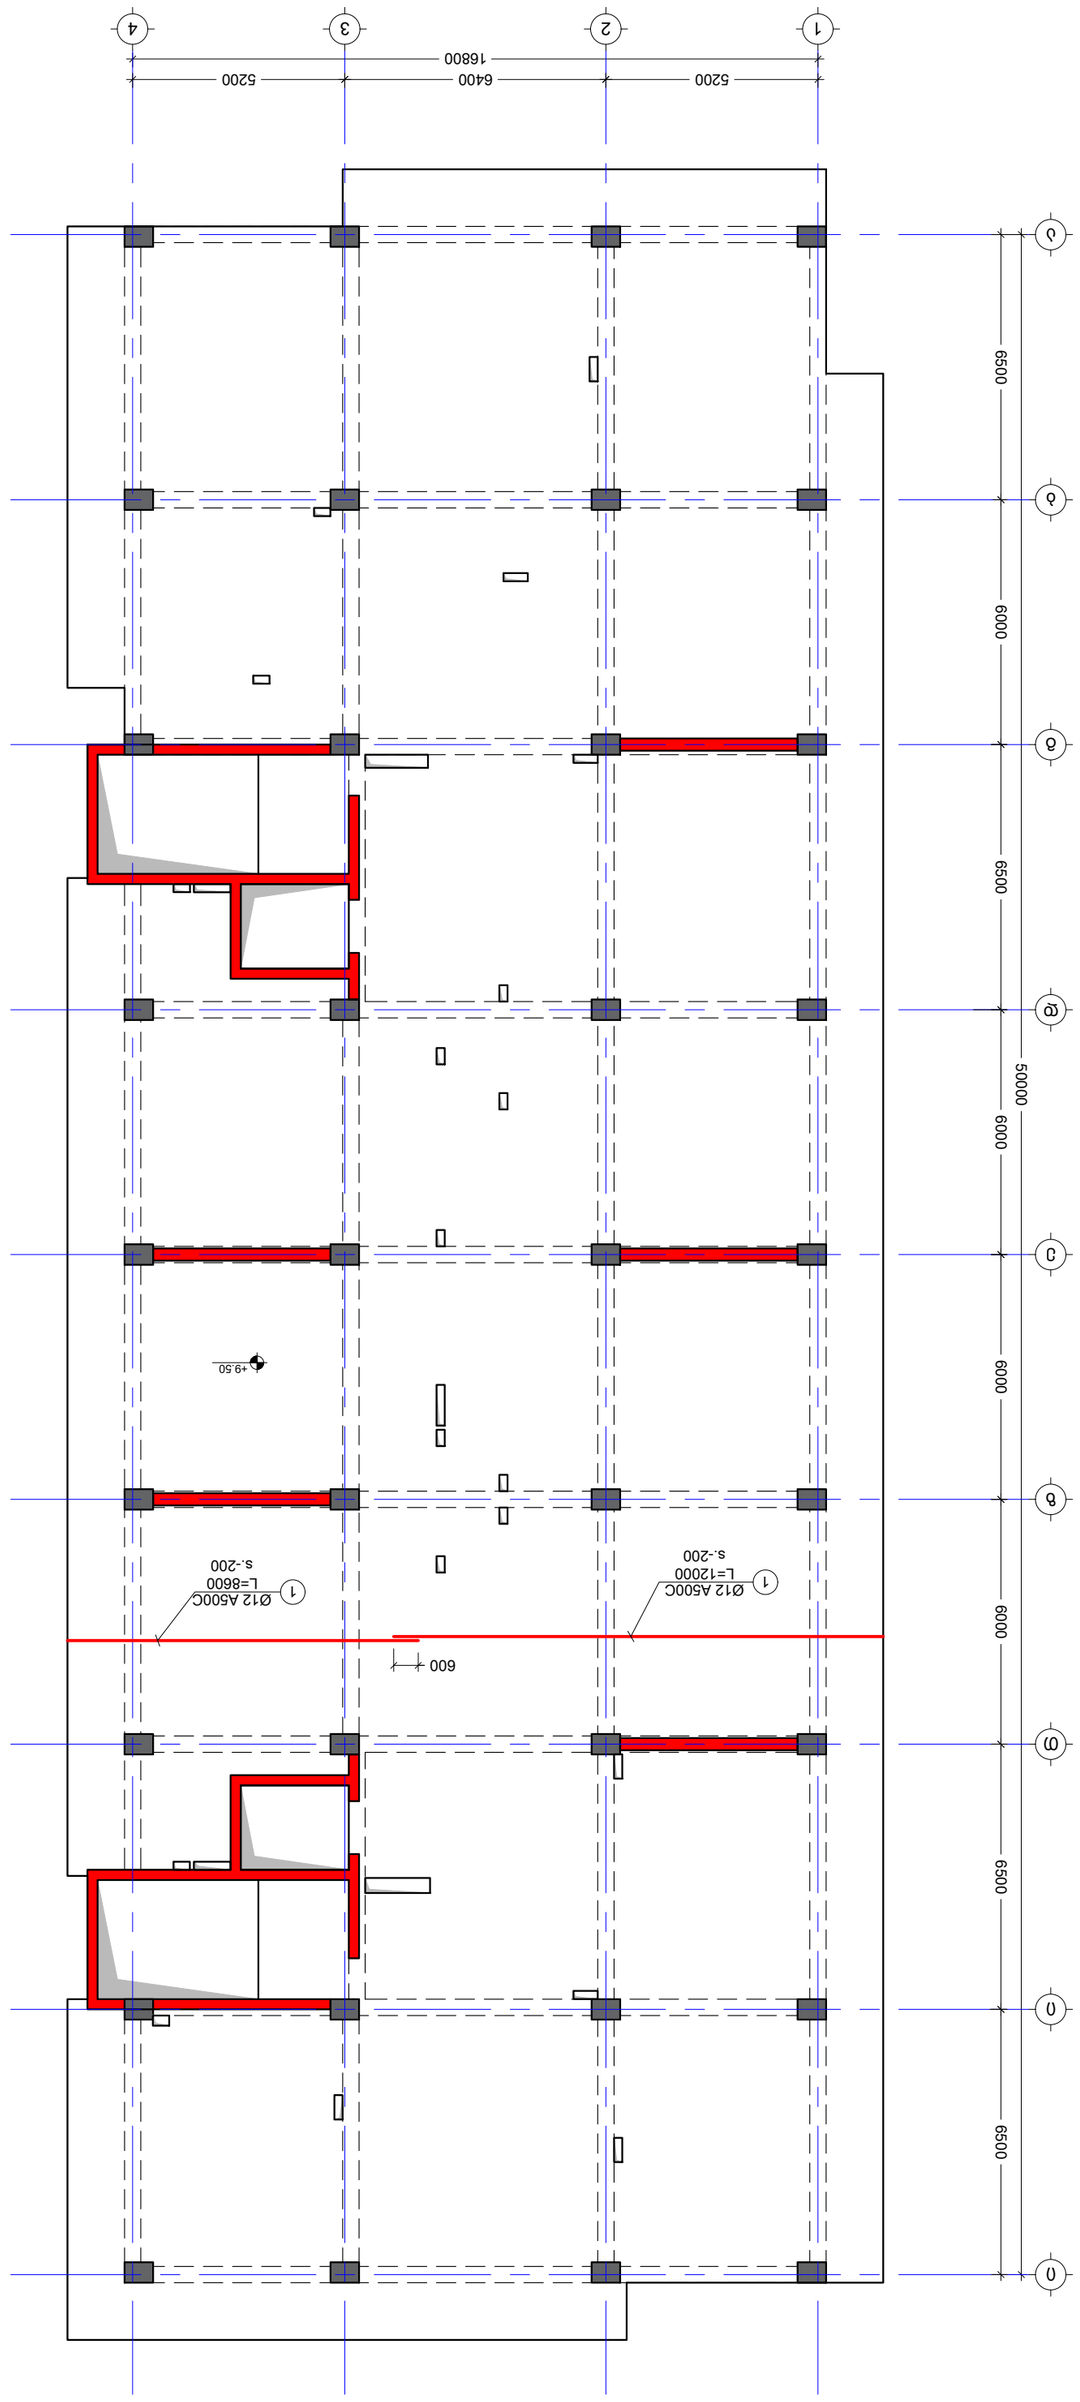


No	Date	Revision	Issued by
----	----	----	----
----	----	----	----
----	----	----	----
----	----	----	----
----	----	----	----

KEY PLAN


ISSUED BY:	M.T
APPROVED BY:	T.M
FILE	G.D
PROJECT No	01
SCALE	----
PAPER SIZE	A2
REVISION	----
STATUS	C.D.
DRWG. No	S - 212

04/10/2023

NOTE:


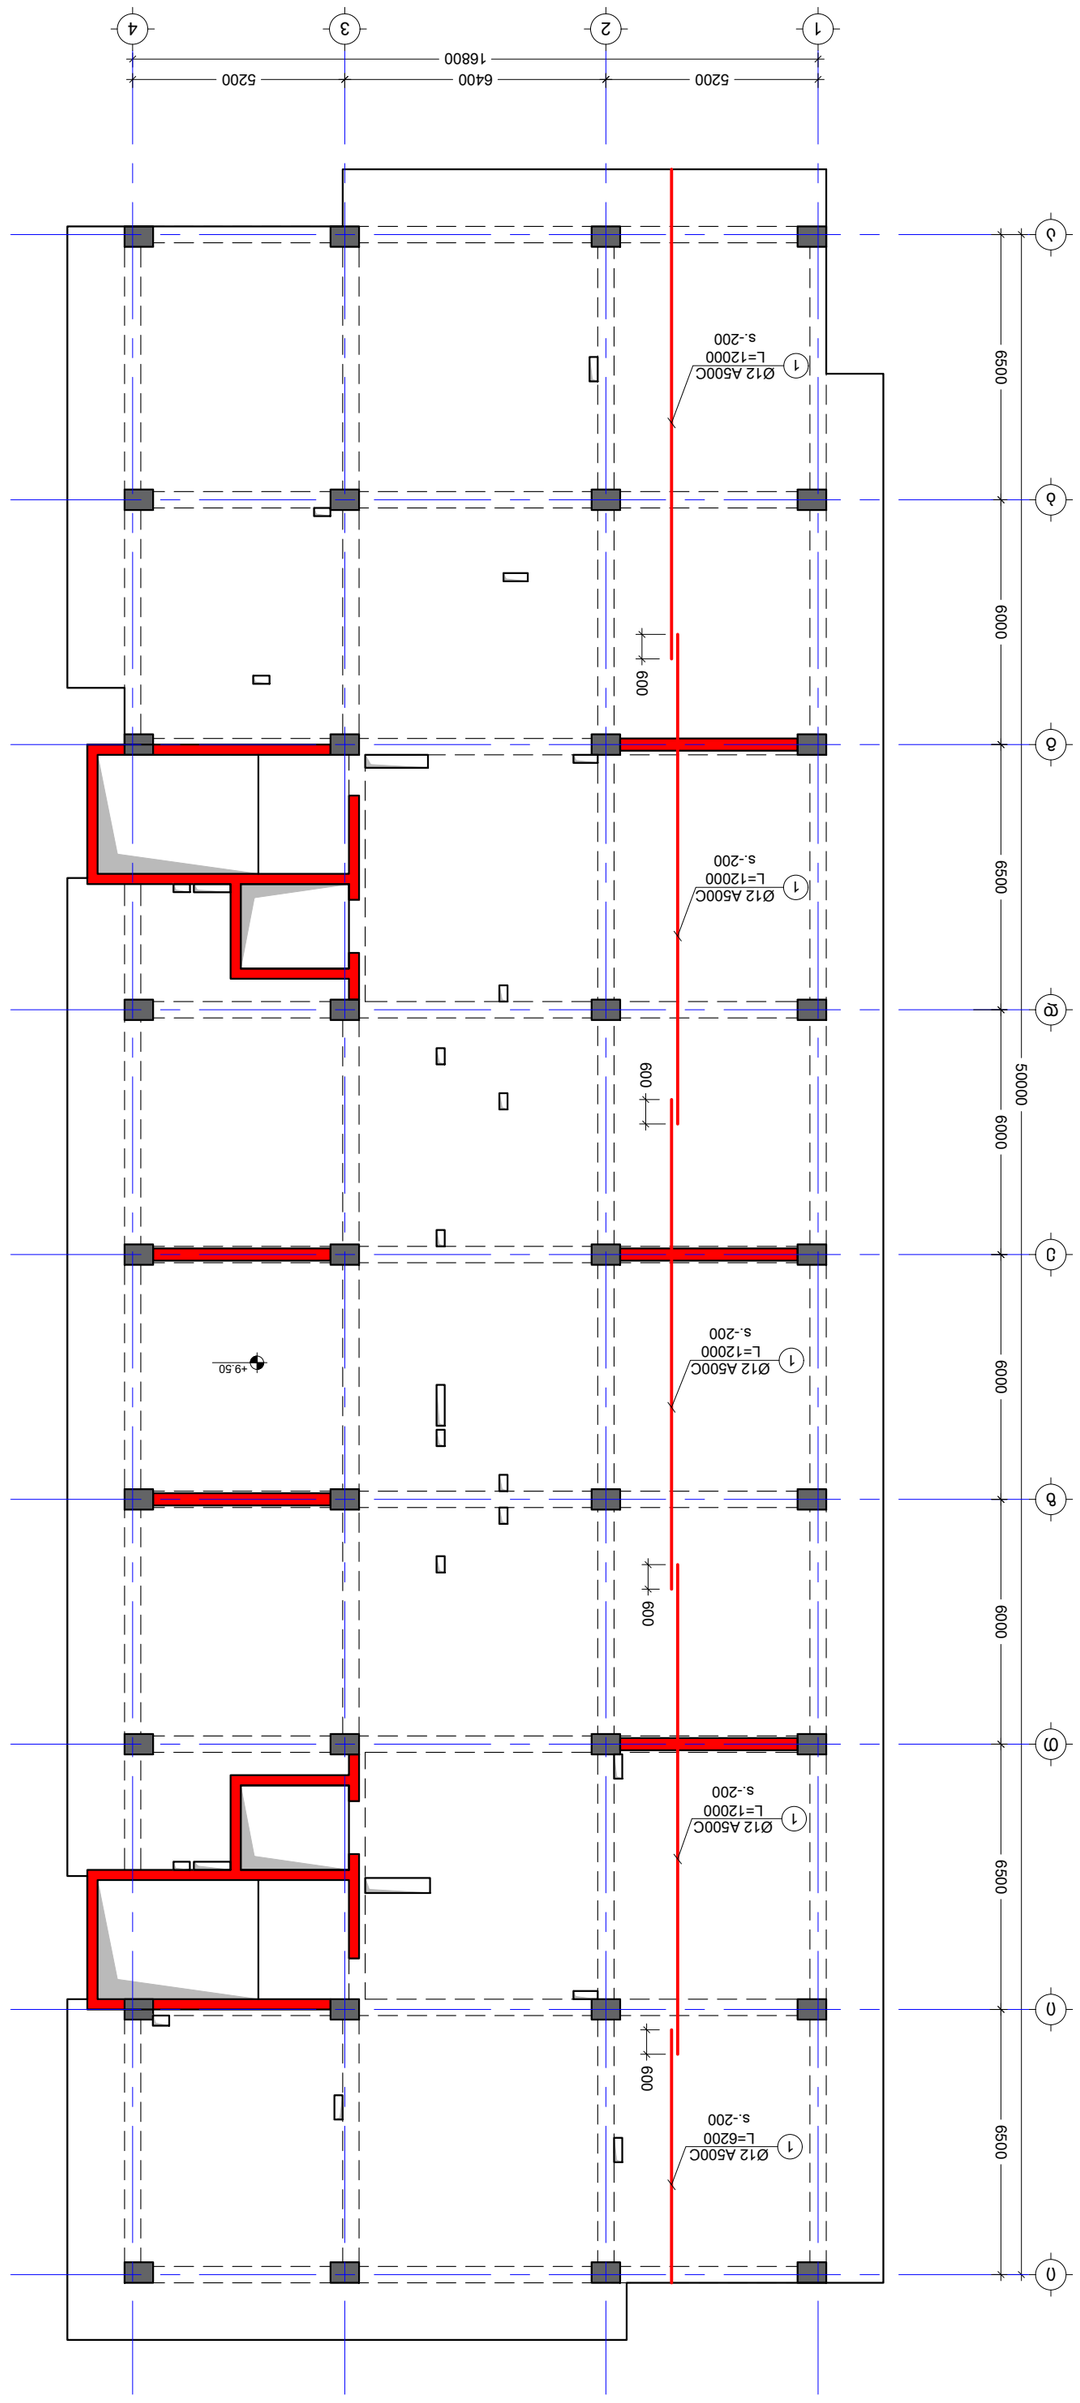



----	----	----	----
----	----	----	----
----	----	----	----
----	----	----	----
----	----	----	----

No. Date Revision Issued by

KEY PLAN



DRWG. No. S - 213
REVISION ----
STATUS C.D.

SCALE 1:150
PAPER SIZE A2
PROJECT No. 01

ISSUED BY: M.T
APPROVED BY: G.D

NOTE:

04/10/2023

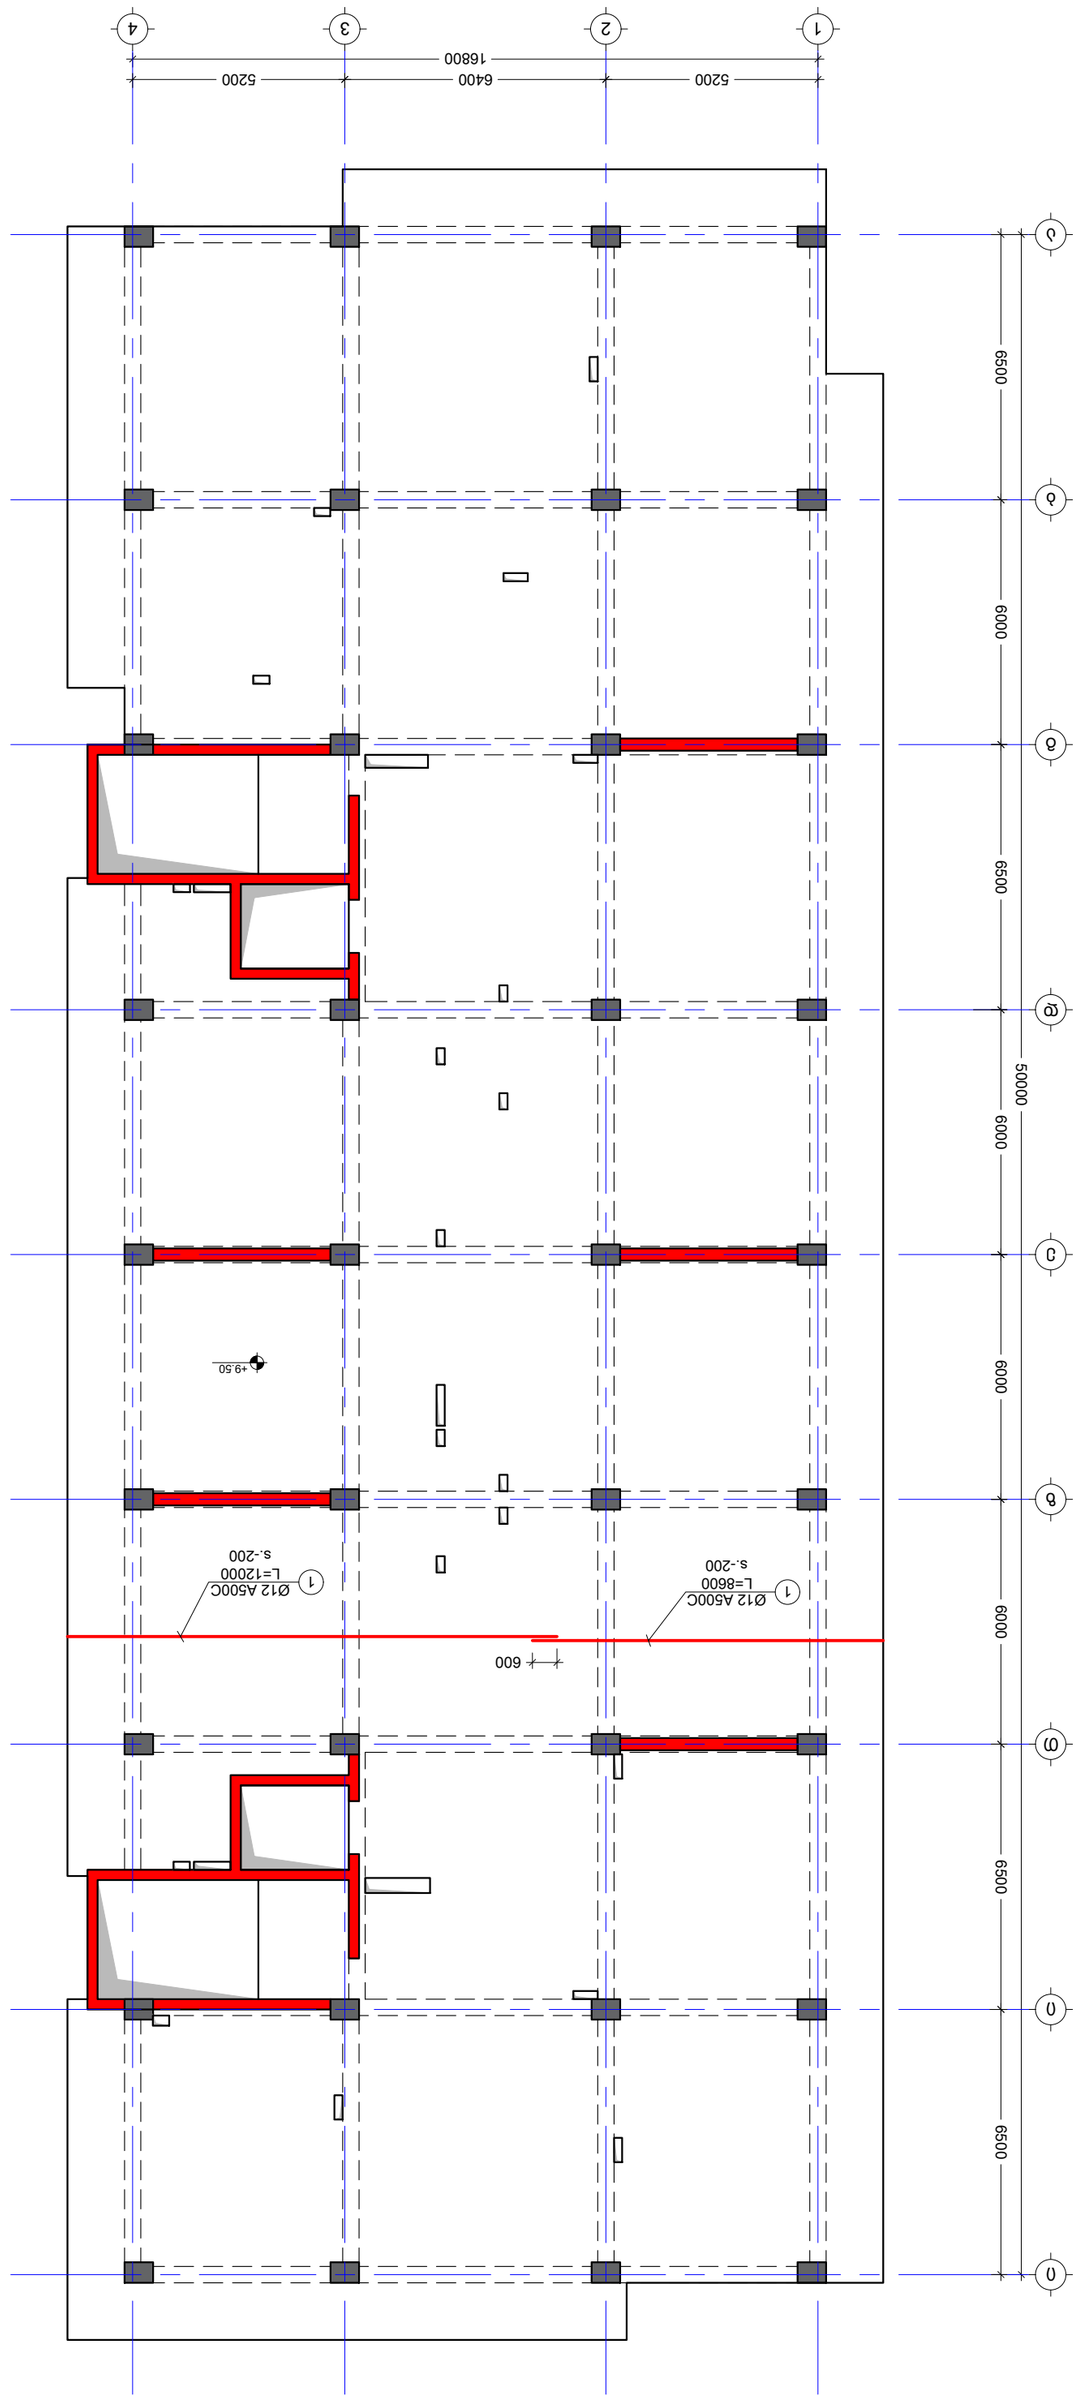



No	Date	Revision	Issued by
----	----	----	----
----	----	----	----
----	----	----	----
----	----	----	----
----	----	----	----

KEY PLAN

NOTE:

ISSUED BY:	M.T
APPROVED BY:	G.D
PROJECT No	01
FILE	קובץ
SCALE	1:50
PAPER SIZE	A2
REVISION	----
STATUS	C.D.
DRWG. No	S - 214

04/10/2023

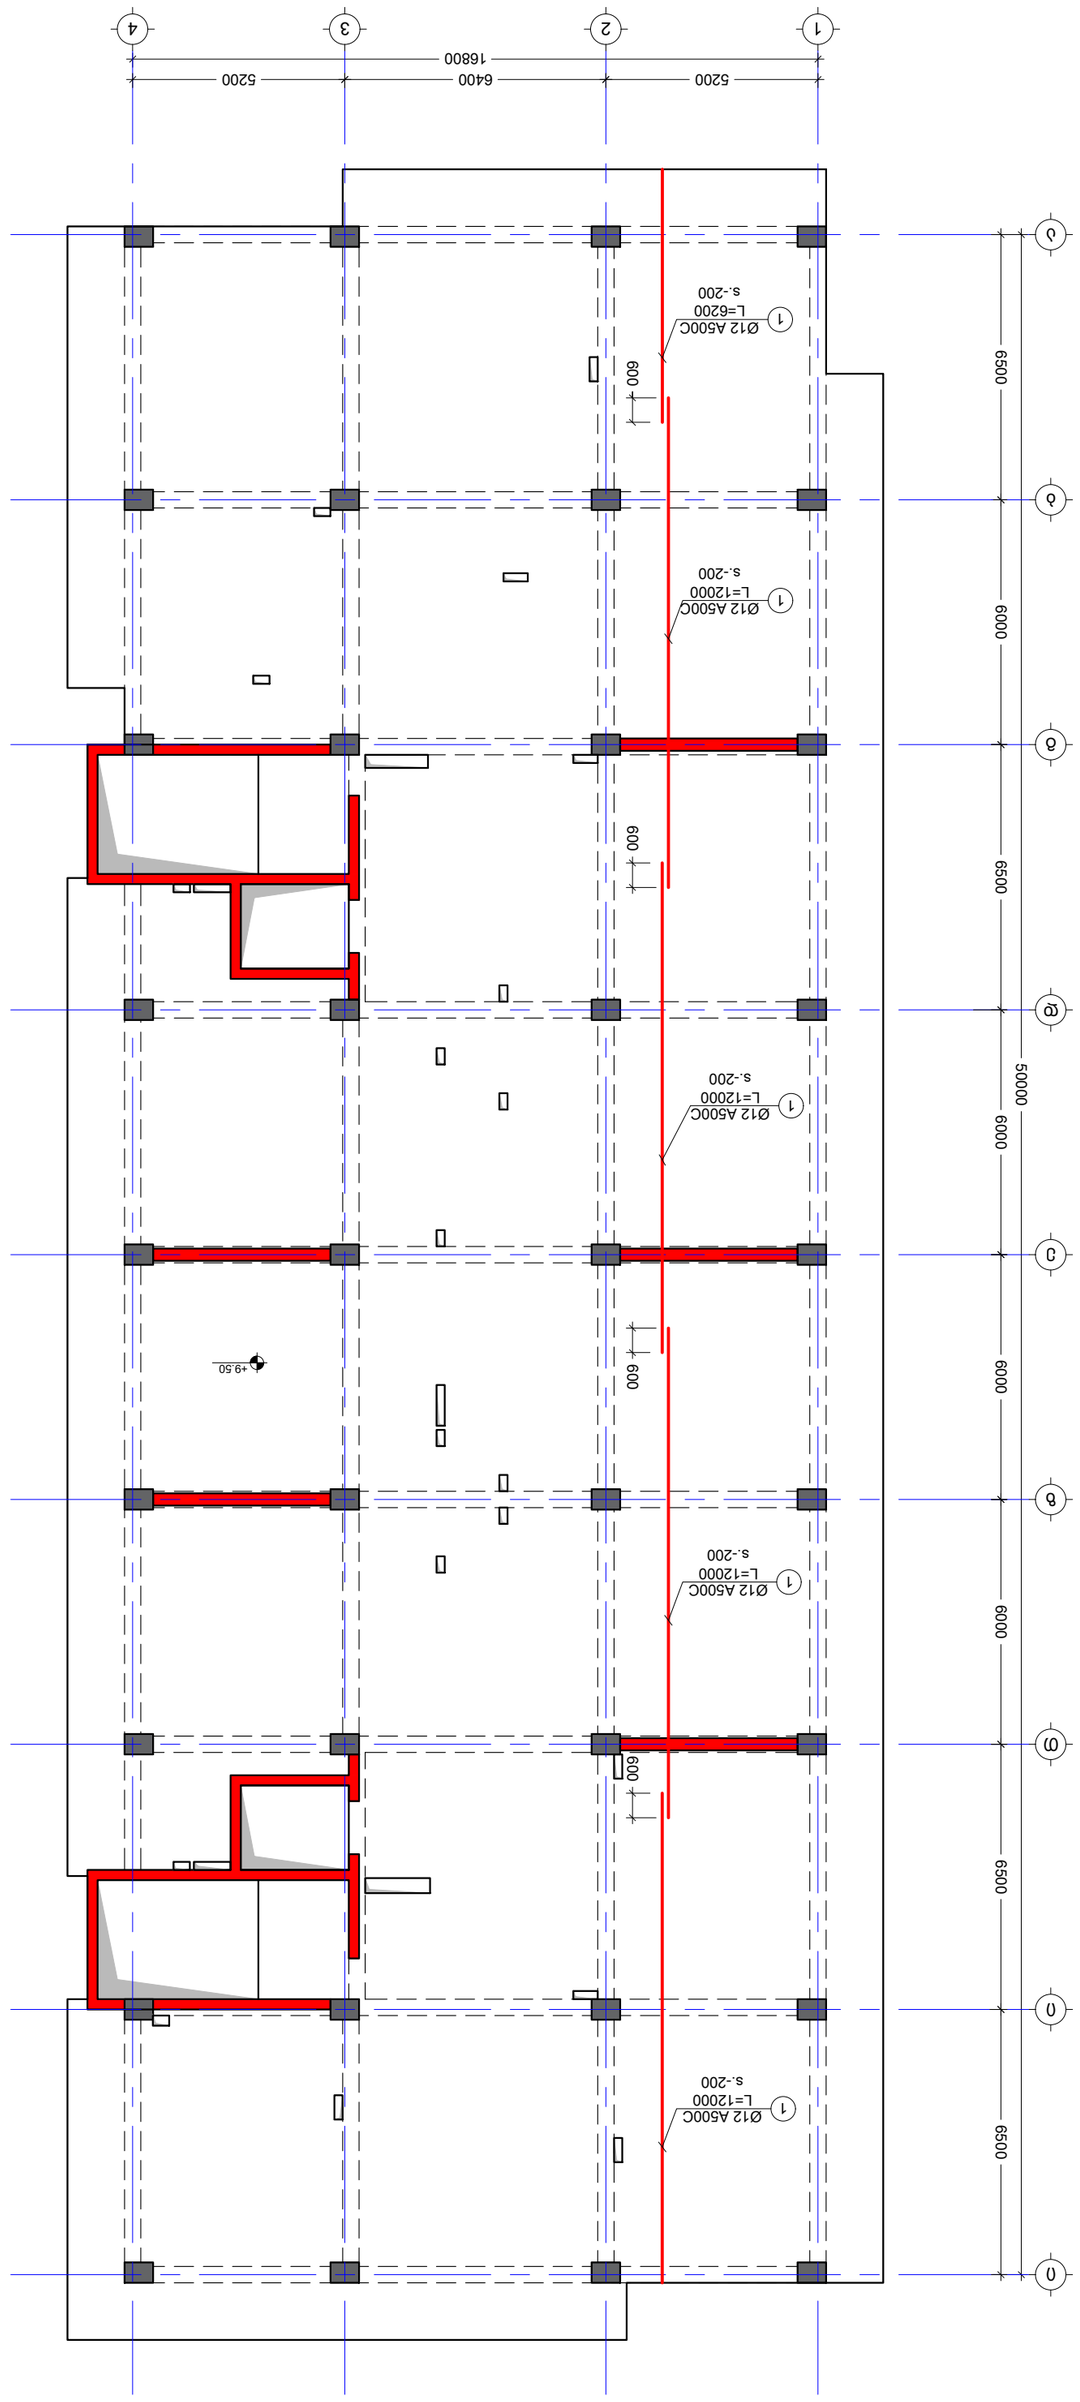



No	Date	Revision	Issued by
----	----	----	----
----	----	----	----
----	----	----	----
----	----	----	----
----	----	----	----

KEY PLAN


APPROVED BY:	
FILE	קובץ

04/10/2023

NOTE:

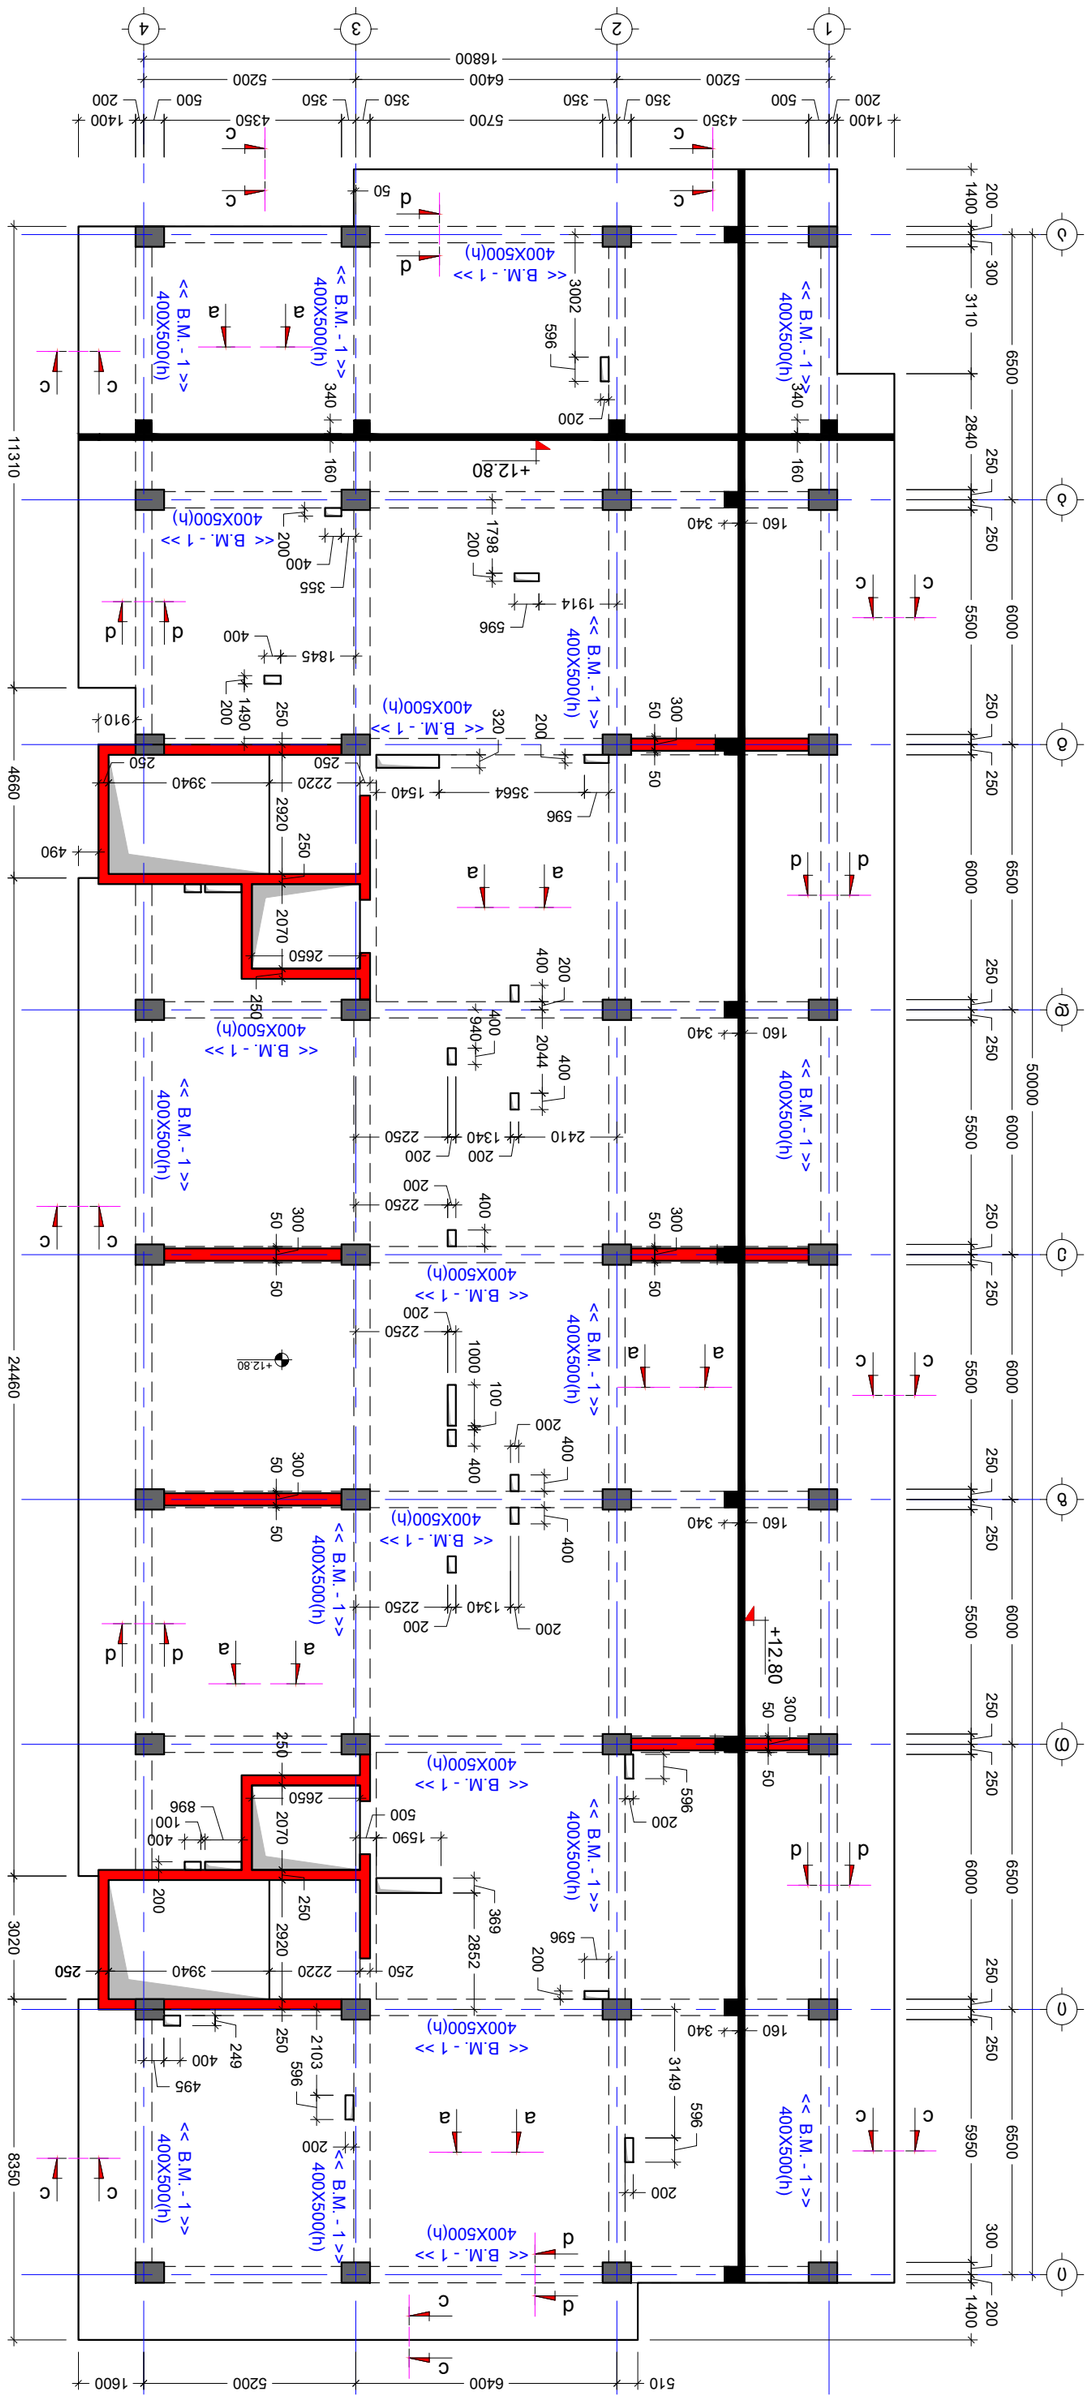

ბაზისი +12.80 ნიშნულის ფილის ქვედა ზედაპირის გეგმა
მ. 1:150


No	Date	Revision	Issued by
----	----	----	----
----	----	----	----
----	----	----	----
----	----	----	----
----	----	----	----
----	----	----	----

KEY PLAN

ISSUED BY:	მ.ტ
APPROVED BY:	გ.დ
PROJECT No	01
SCALE	----
PAPER SIZE	A2
REVISION	----
STATUS	C.D.
DRWG. No	S - 216

04/10/2023

NOTE:

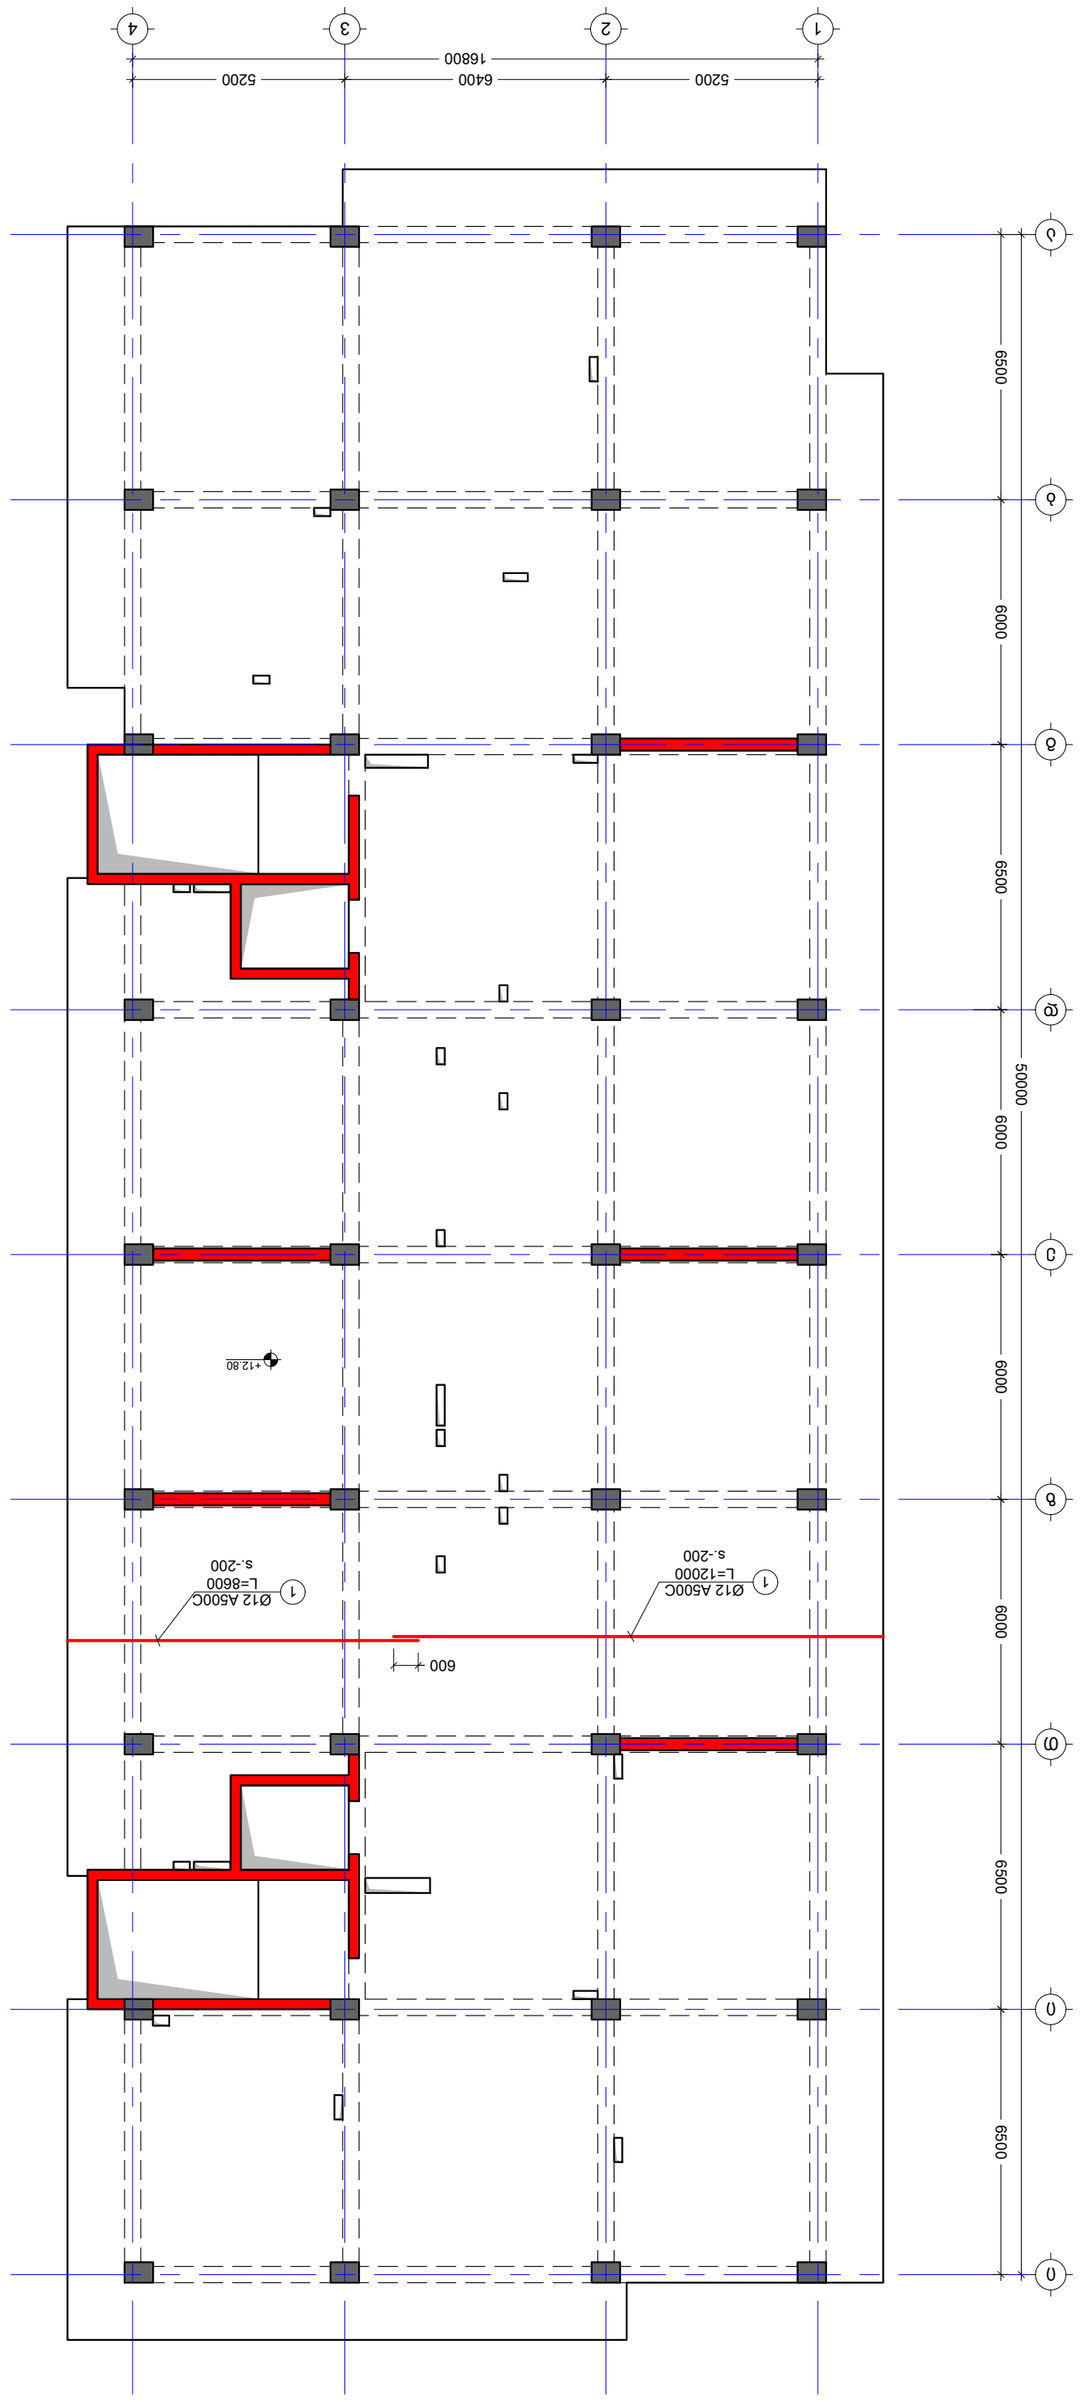


No	Date	Revision	Issued by
----	----	----	----
----	----	----	----
----	----	----	----
----	----	----	----
----	----	----	----

KEY PLAN

DRWG. No	S - 217
REVISION	----
STATUS	C.D.
SCALE	----
PAPER SIZE	A2
FILE	Sl. +12.80
PROJECT No	01
ISSUED BY:	M.T
	G.D
APPROVED BY:	T.M

04/10/2023

NOTE:

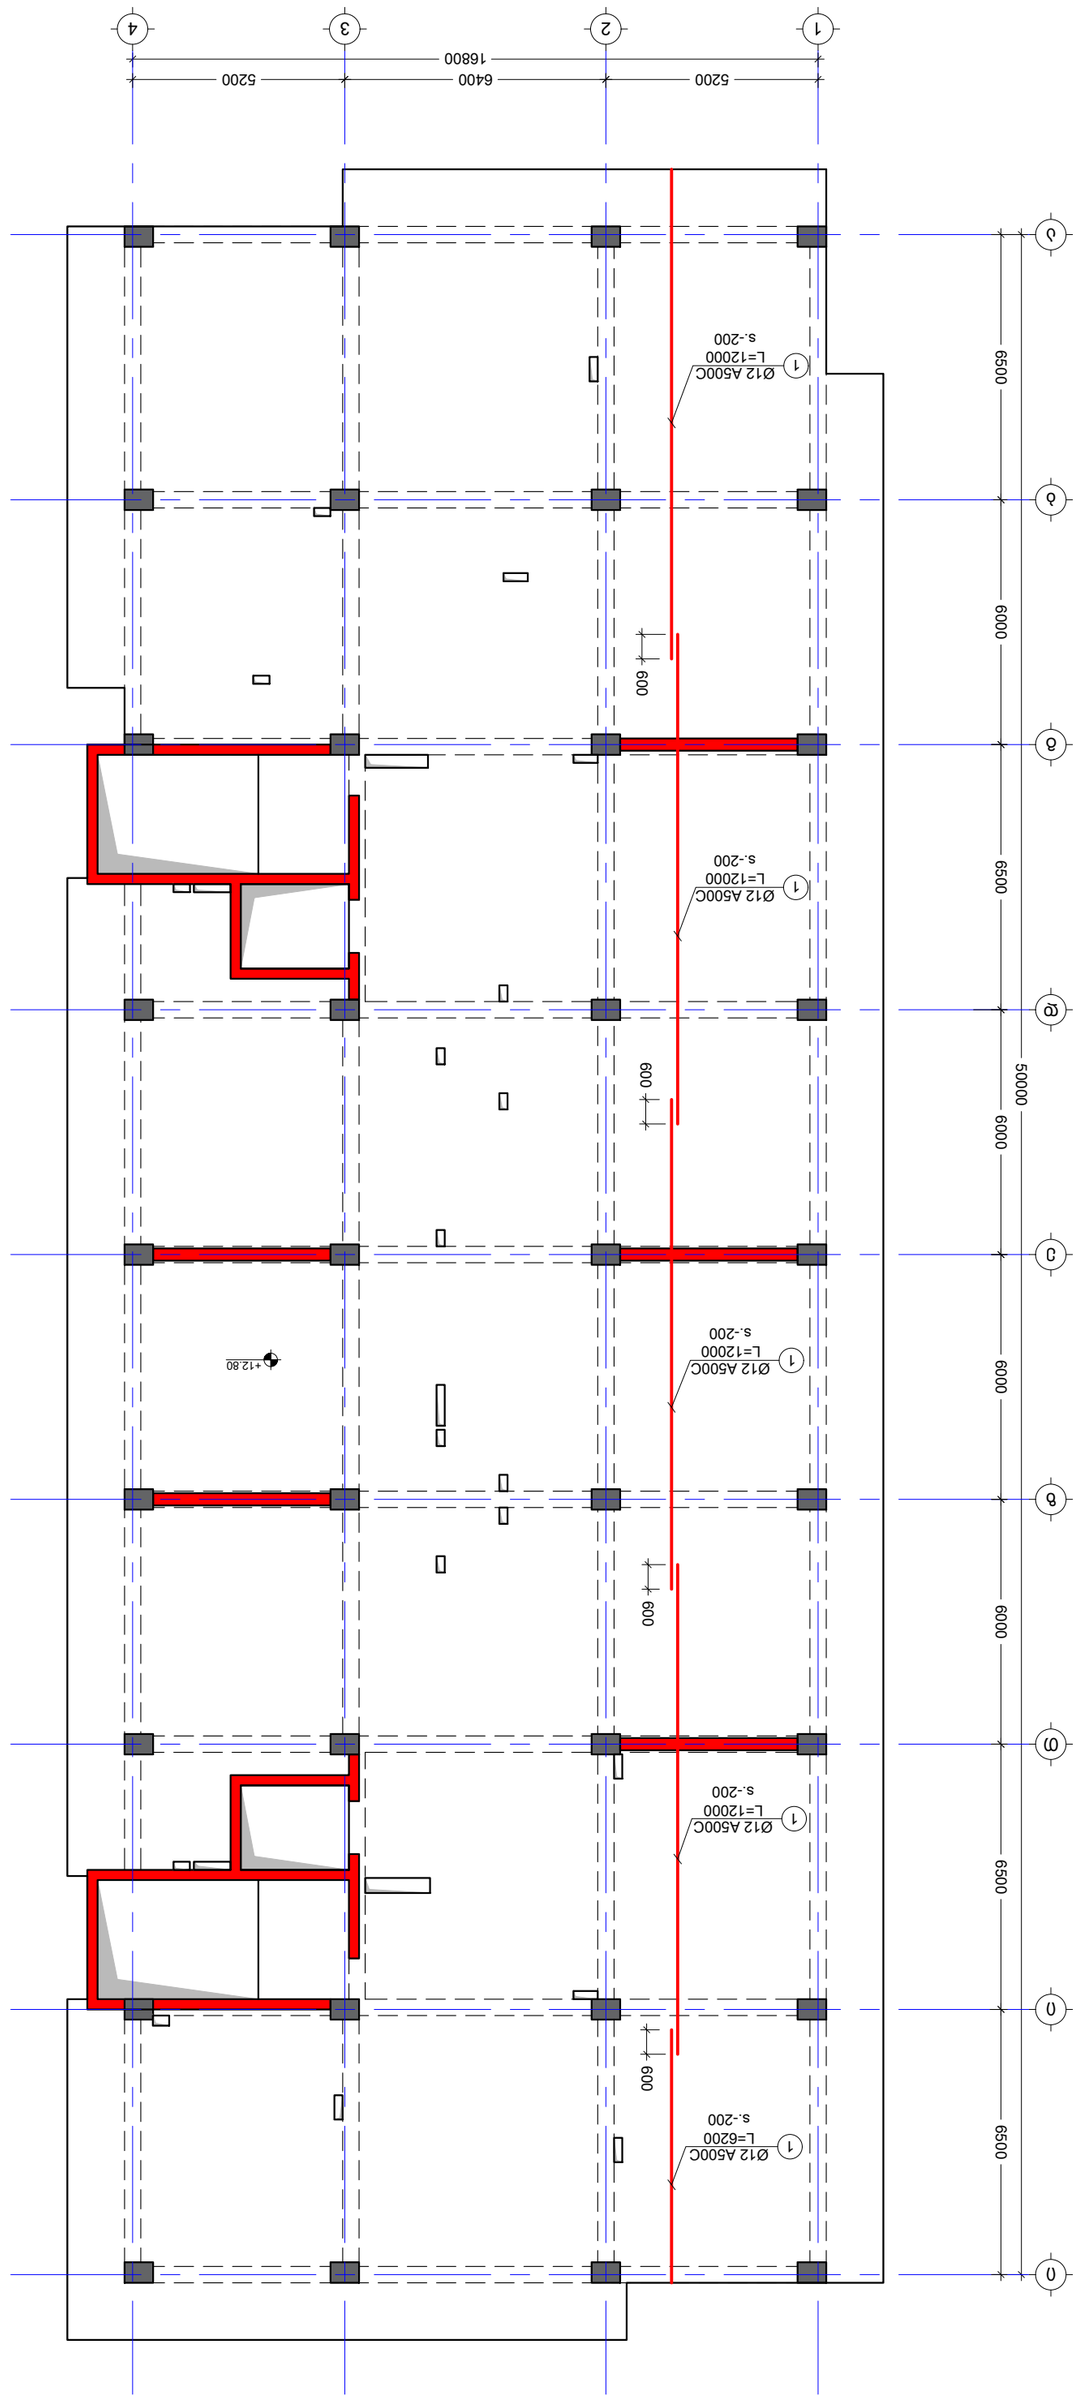



































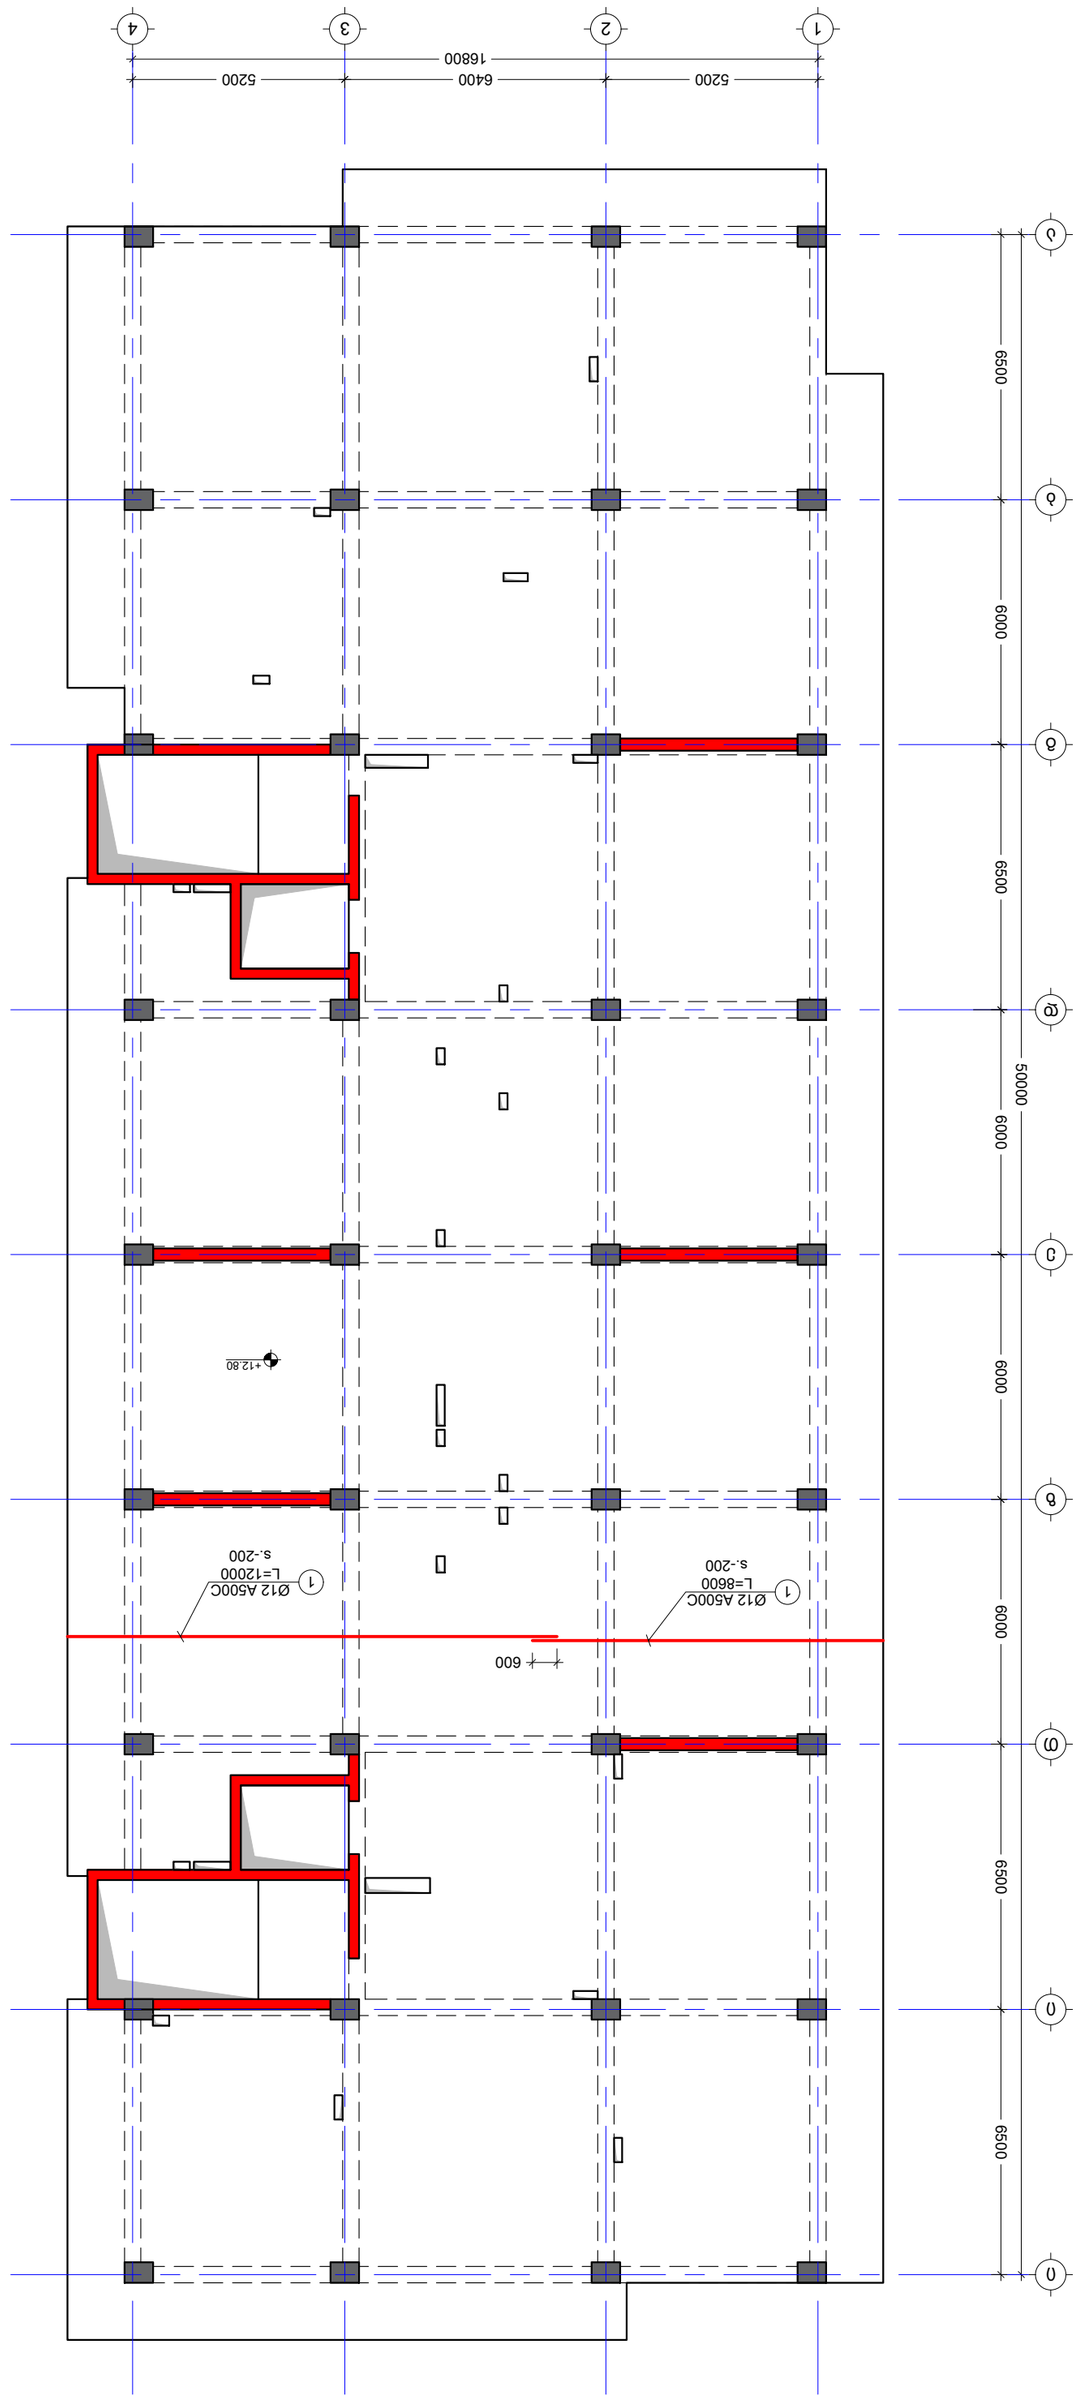









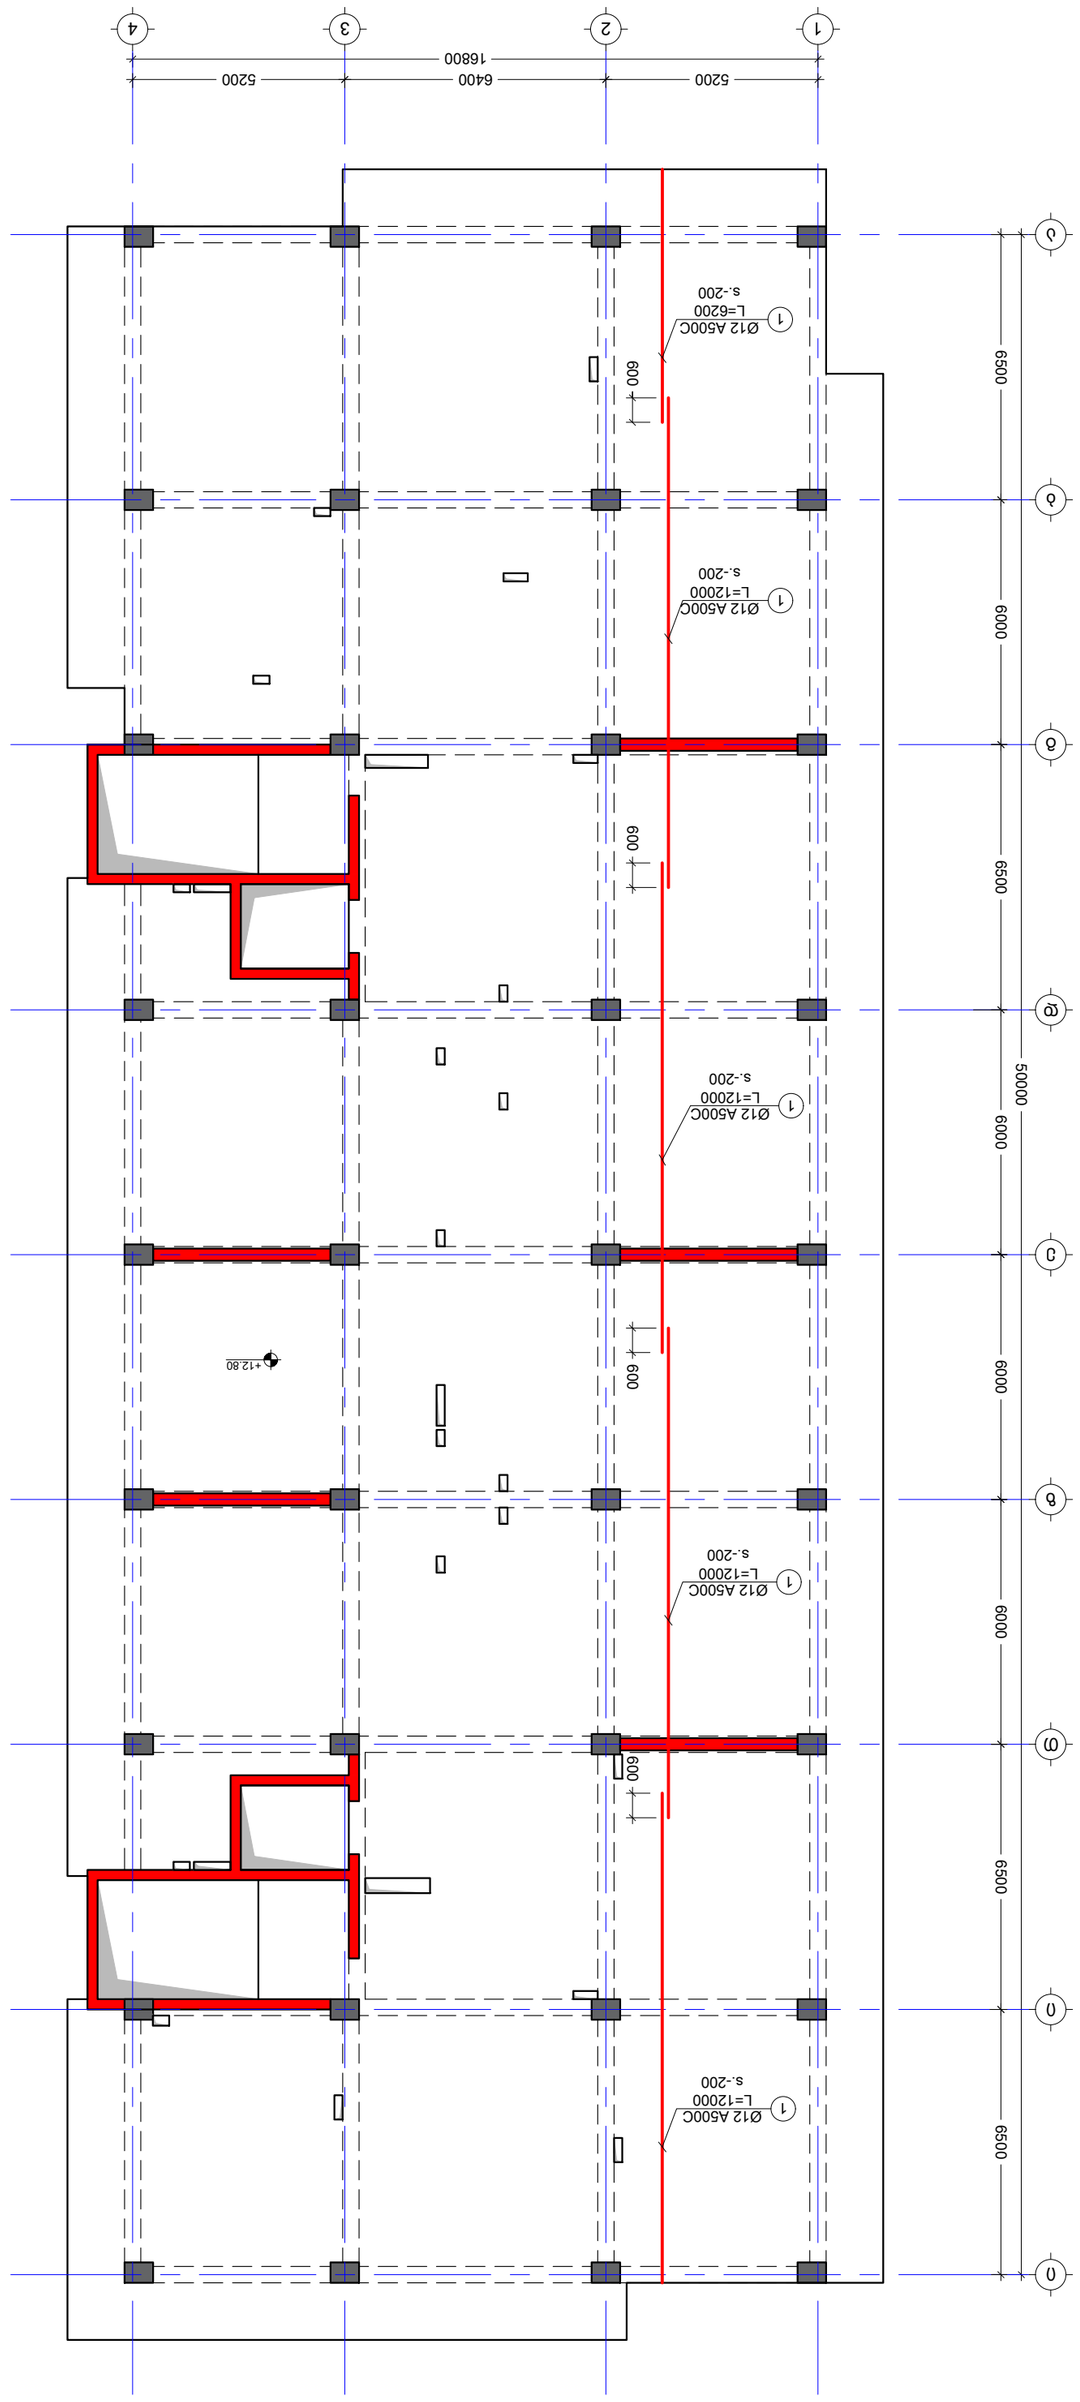









გადახურვის ფილის საყალიბე გეგმა +16.10 ნიშნულზე

მ. 1:150

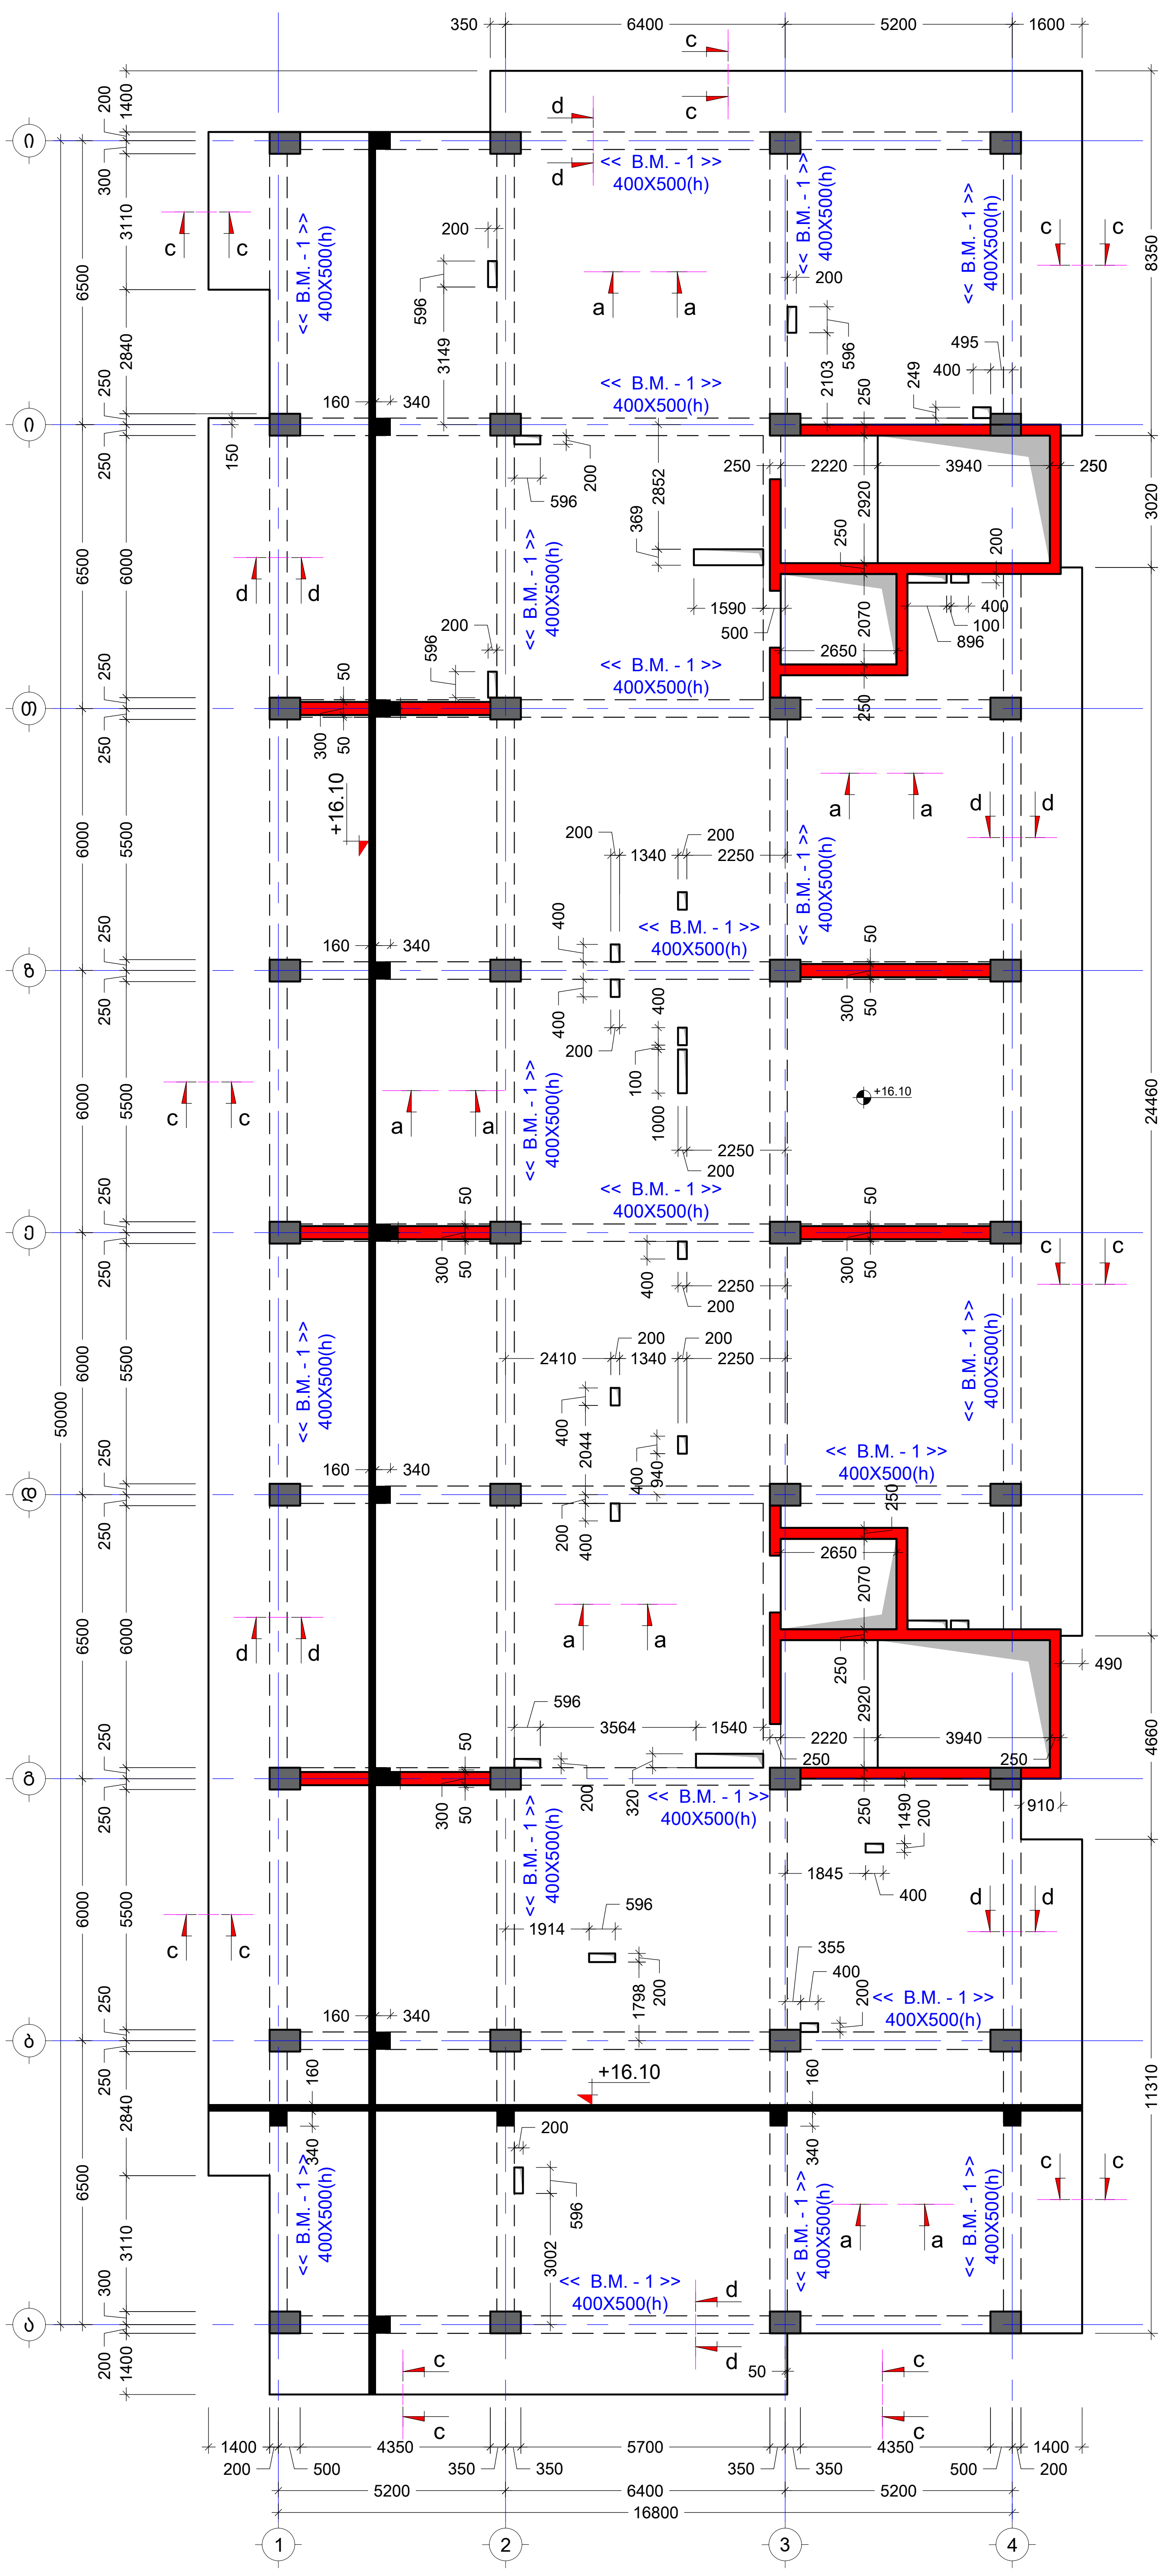

შენიშვნა:
NOTE:

No	Date	Revision	Issued by

სიტუაციური სქემა
KEY PLAN

მისამართი
ADDRESS

ქალაქი თბილისი , დასახლება ზემო ფონიჭალა , კორპუსი 20 , მიმდებარედ (ნაკვეთი 37/017) B ბლოკი ს.კ.01.18.13.037.232

პროექტი
PROJECT

მრავალბინიანი საცხოვრებელი სახლი

ნახაზი
DRWG.

გადახურვის ფილის საყალიბე გეგმა +16.10 ნიშნულზე

კონსტრუქტორი:
თორნიკე მამალაძე

შეასრულა: ISSUED BY:	შეამოწმა APPROVED BY:
M.T G.D	T.M
ფაილი FILE SL +16.10	პროექტის №: PROJECT No 01
ფორმატი PAPER SIZE A2	მასშტაბი SCALE ----

ნახ.კოდი DRWG. No	კორექტ. REVISION	სტადია STATUS
S - 221	----	C.D.

04/10/2023

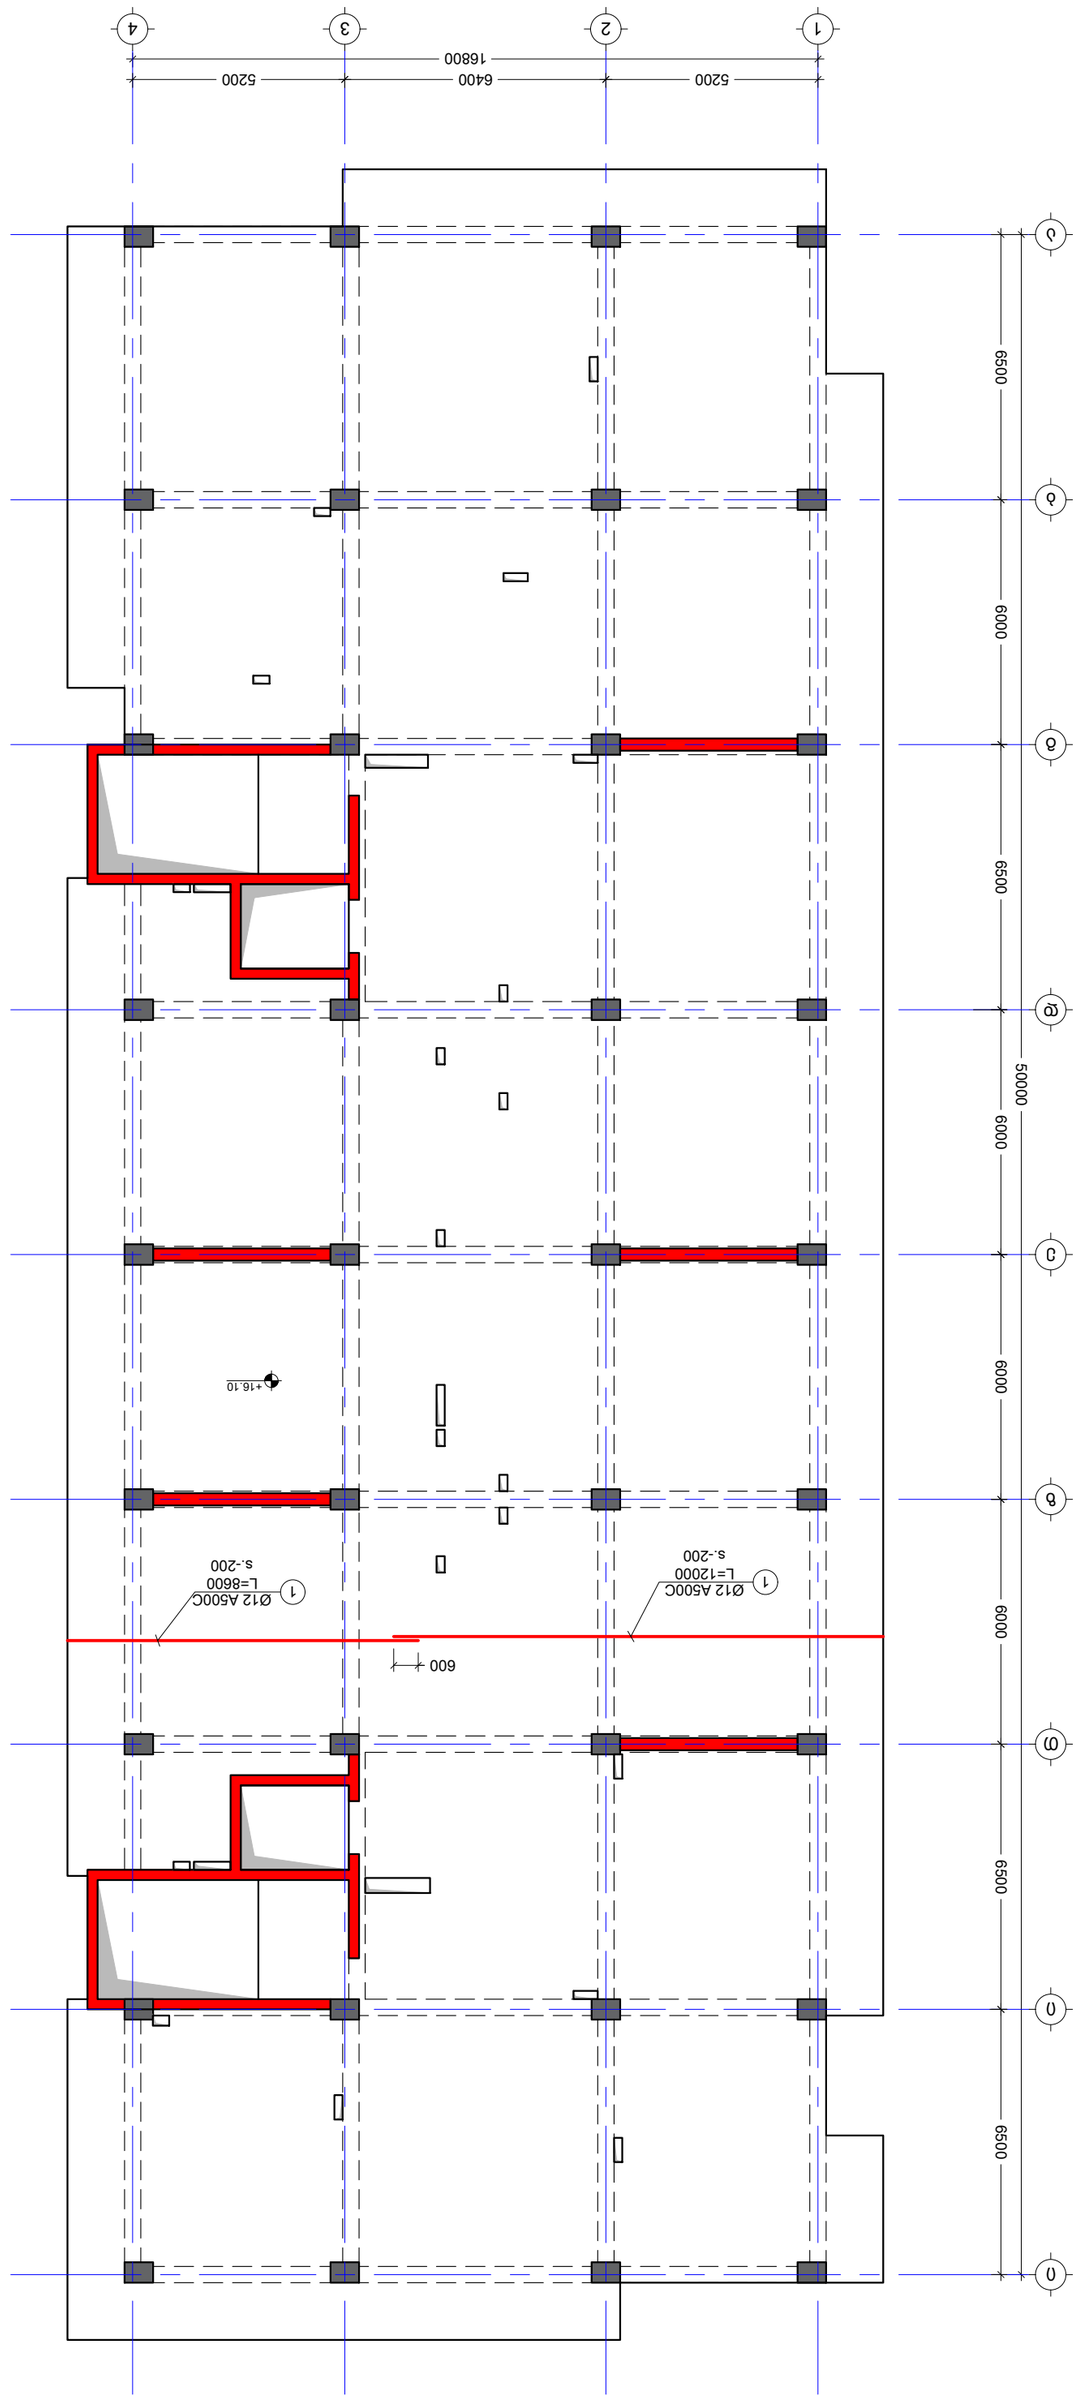


المقاول: ISSUED BY: M.T G.D FILE SL +16.10	المهندس المشرف: APPROVED BY: T.M PROJECT No 01 PAPER SIZE A2 SCALE ----
DRWG. No S - 222	REVISION ----

STATUS C.D.

04/10/2023

KEY PLAN

No	Date	Revision	Issued by
----	----	----	
----	----	----	
----	----	----	
----	----	----	
----	----	----	

ADDRESS





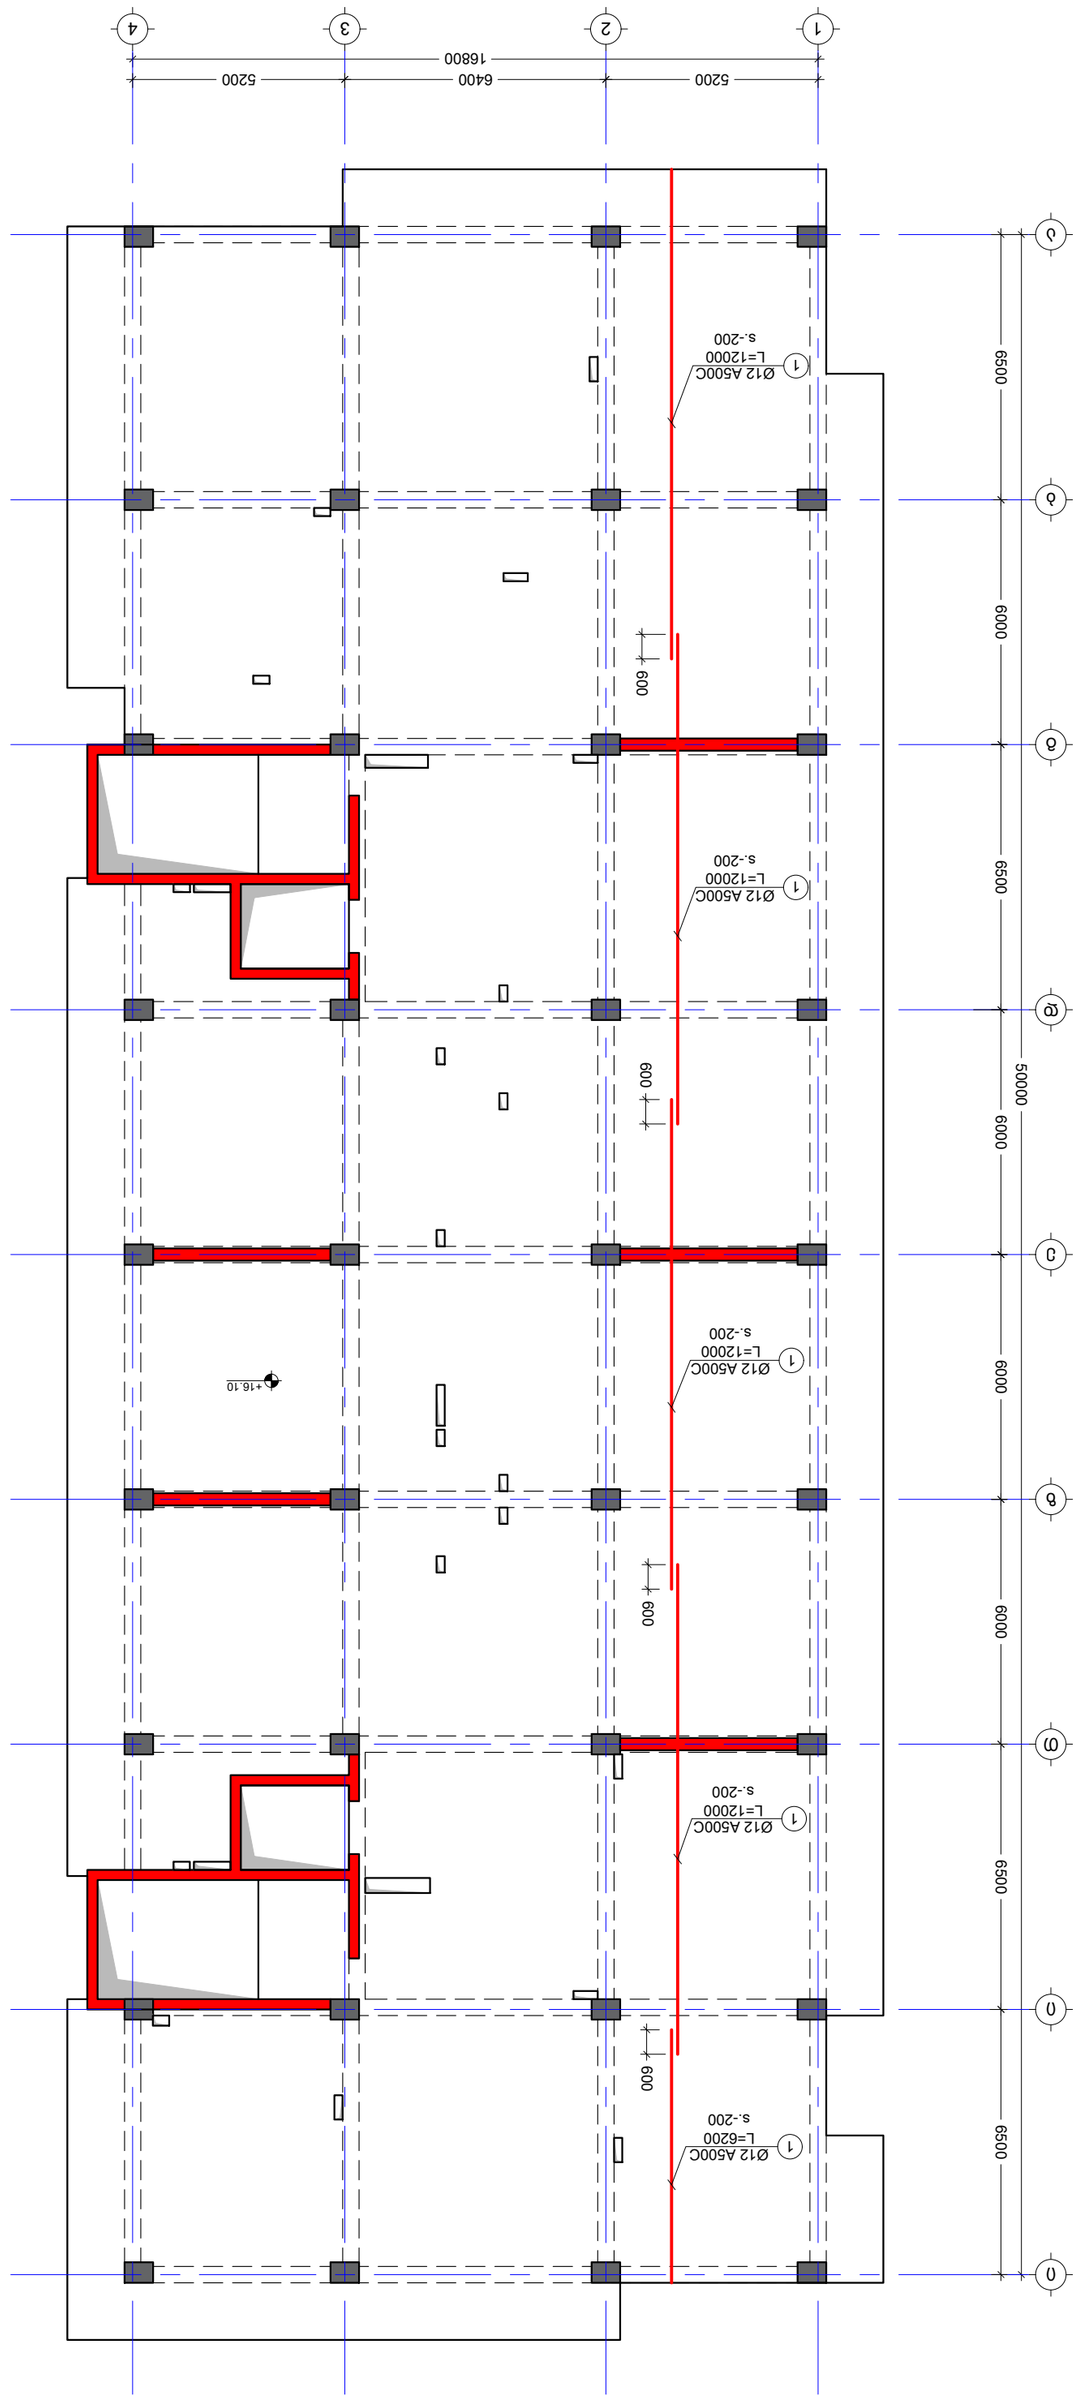


	تاريخ الإصدار: ISSUED BY: M.T G.D	تمت المراجعة بواسطة: APPROVED BY: T.M
المشروع: PROJECT No: 01	ملف: FILE SL +16.10	رقم الصفحة: PAPER SIZE A2
المقياس: SCALE ----		
رقم الرسم: DRWG. No S - 223	تاريخ المراجعة: REVISION ----	الحالة: STATUS C.D.

04/10/2023

المالك: OWNER	الاستشاري: CONSULTANT
العنوان: ADDRESS	اسم المشروع: PROJECT

No	Date	Revision	Issued by
----	----	----	----
----	----	----	----
----	----	----	----
----	----	----	----
----	----	----	----
----	----	----	----

KEY PLAN


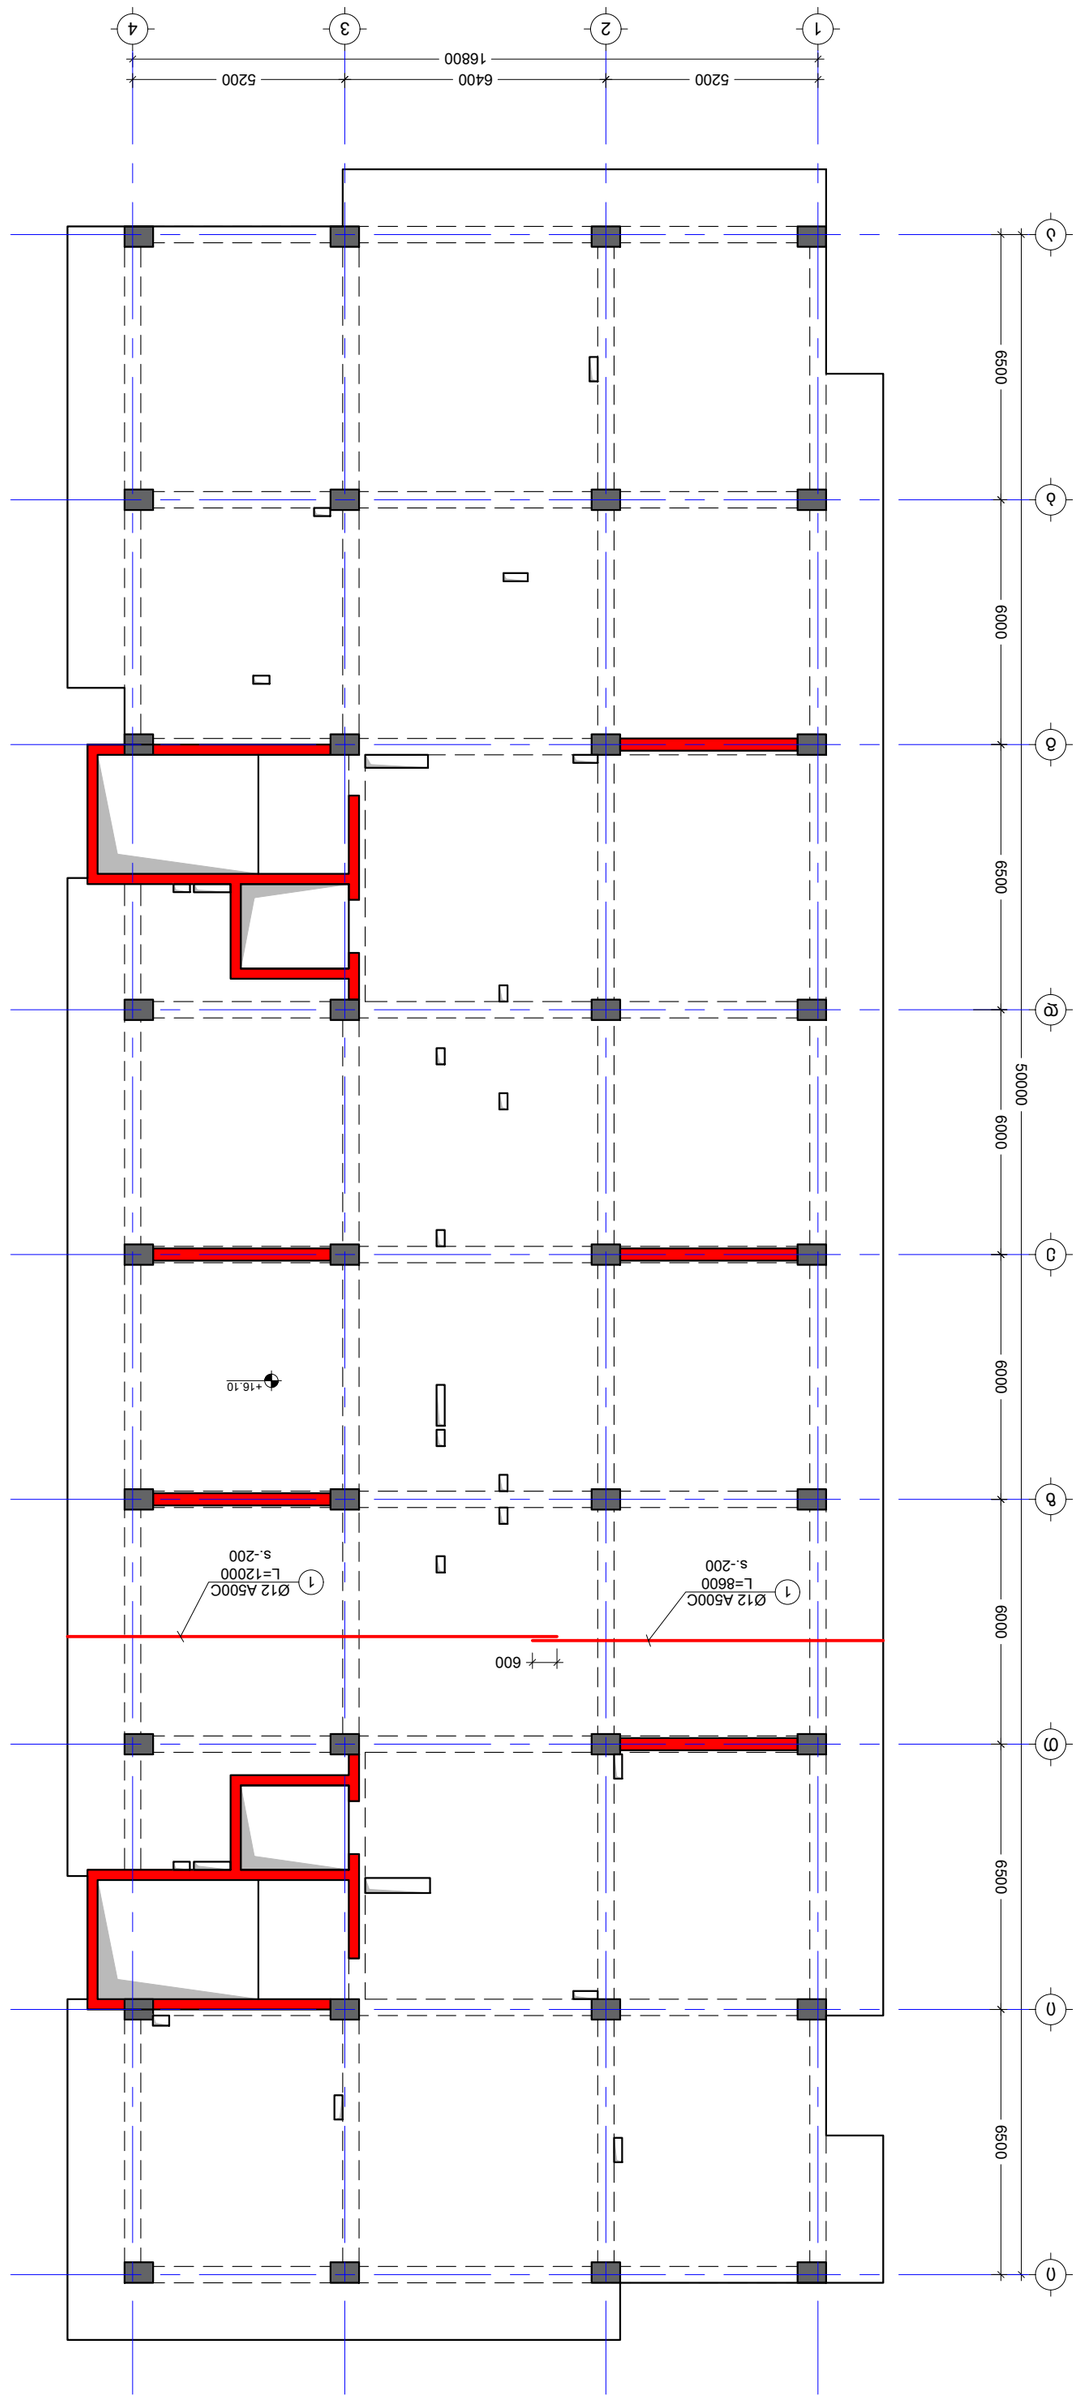


No	Date	Revision	Issued by
----	----	----	----
----	----	----	----
----	----	----	----
----	----	----	----
----	----	----	----

KEY PLAN


	ISSUED BY:	APPROVED BY:
	M.T	T.M
	G.D	
	FILE	PROJECT No: 01
	SL +16.10	
	PAPER SIZE A2	SCALE ----
DRWG. No S - 224	REVISION ----	STATUS C.D.

04/10/2023


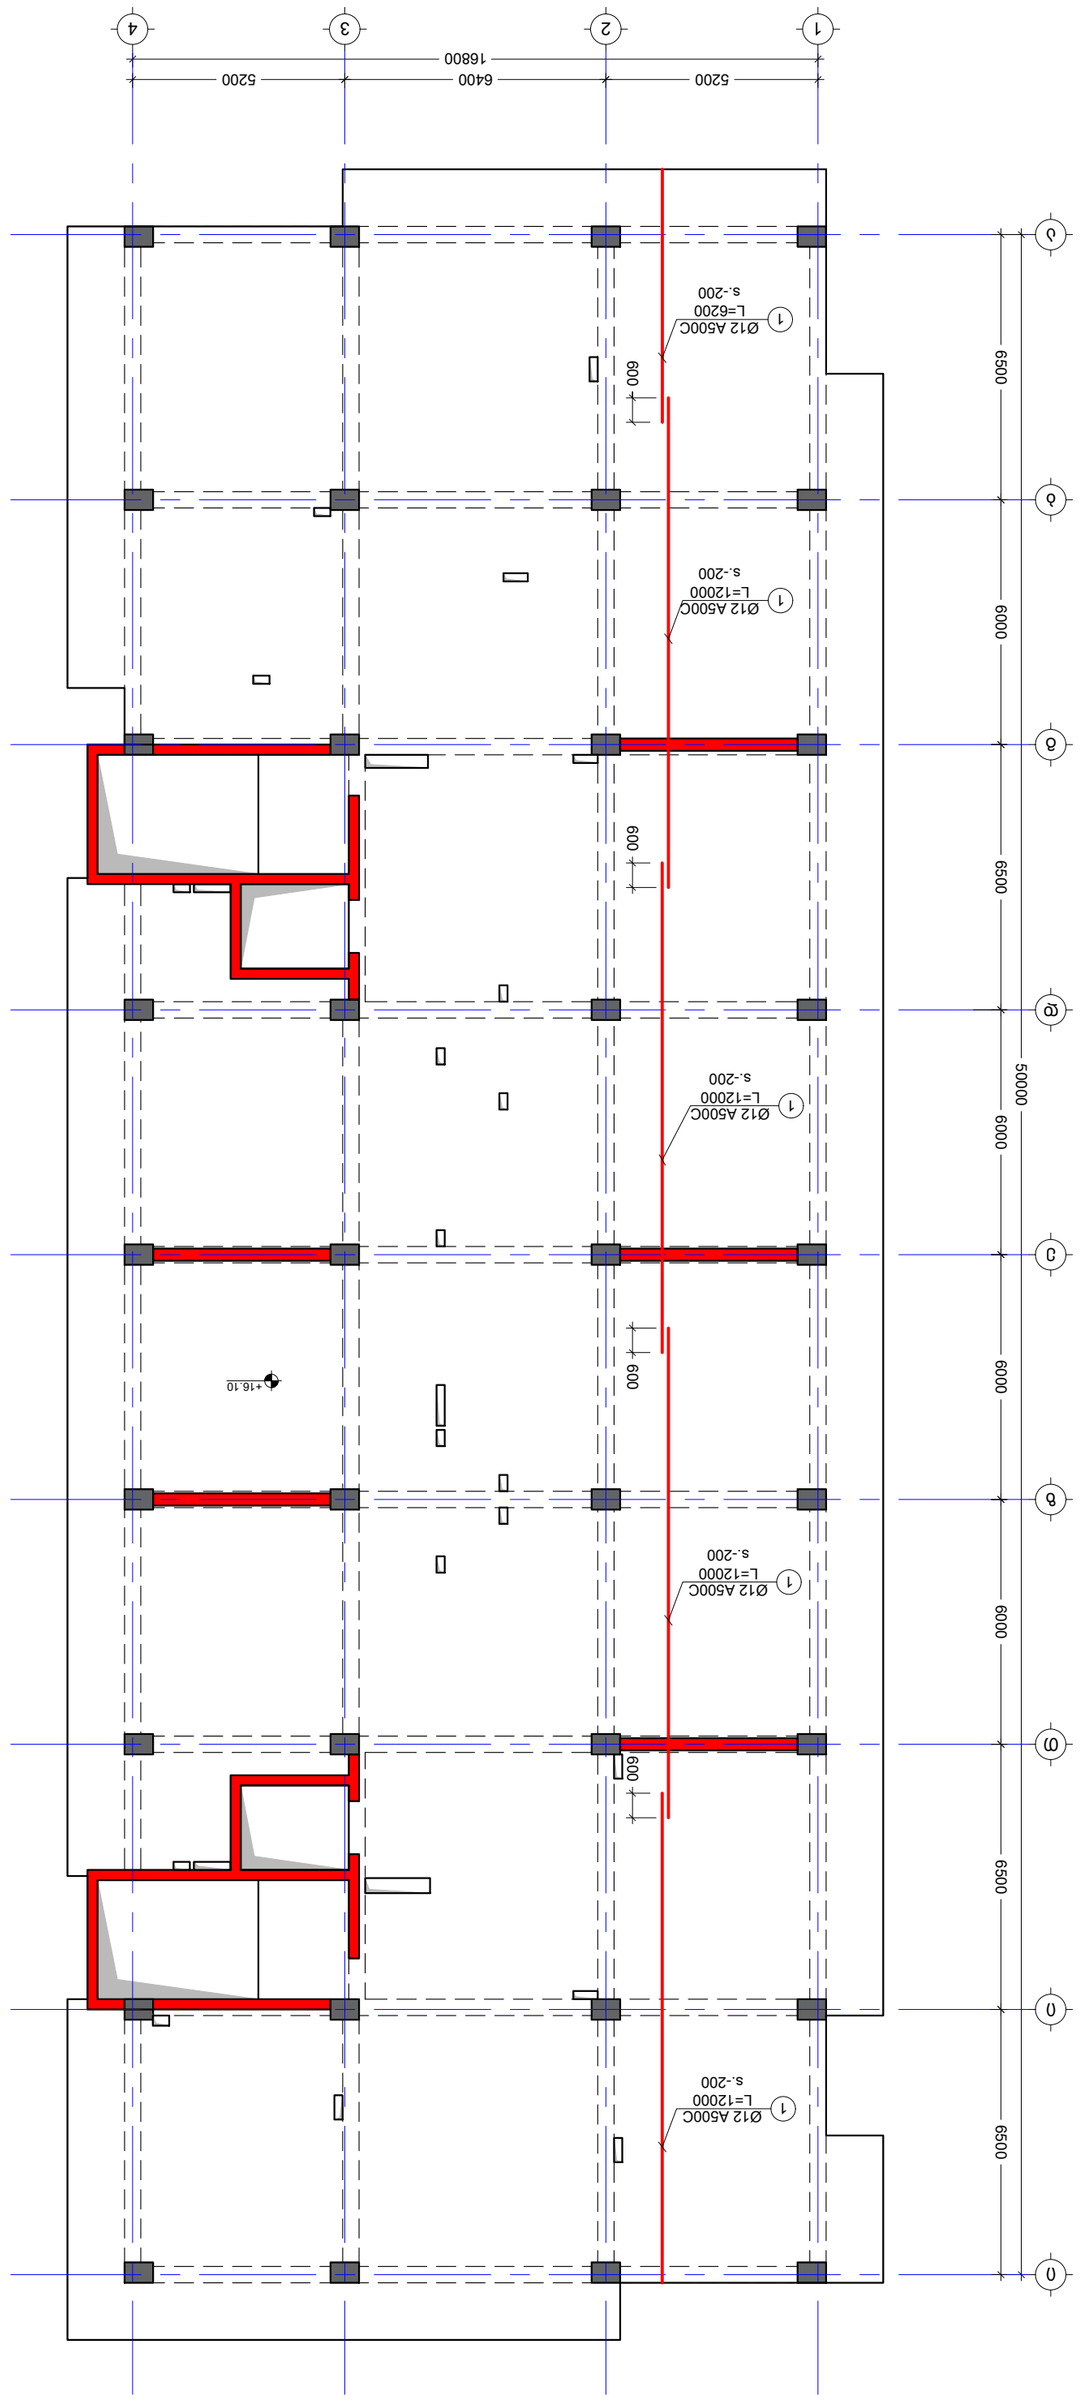


NOTE:

No	Date	Revision	Issued by
----	----	----	----
----	----	----	----
----	----	----	----
----	----	----	----
----	----	----	----

KEY PLAN

PROJECT	
DRWG. No	S - 225
REVISION	----
STATUS	C.D.
SCALE	----
PAPER SIZE	A2
FILE	SL +16.10
PROJECT No	01
ISSUED BY:	M.T
APPROVED BY:	T.M
	G.D

04/10/2023

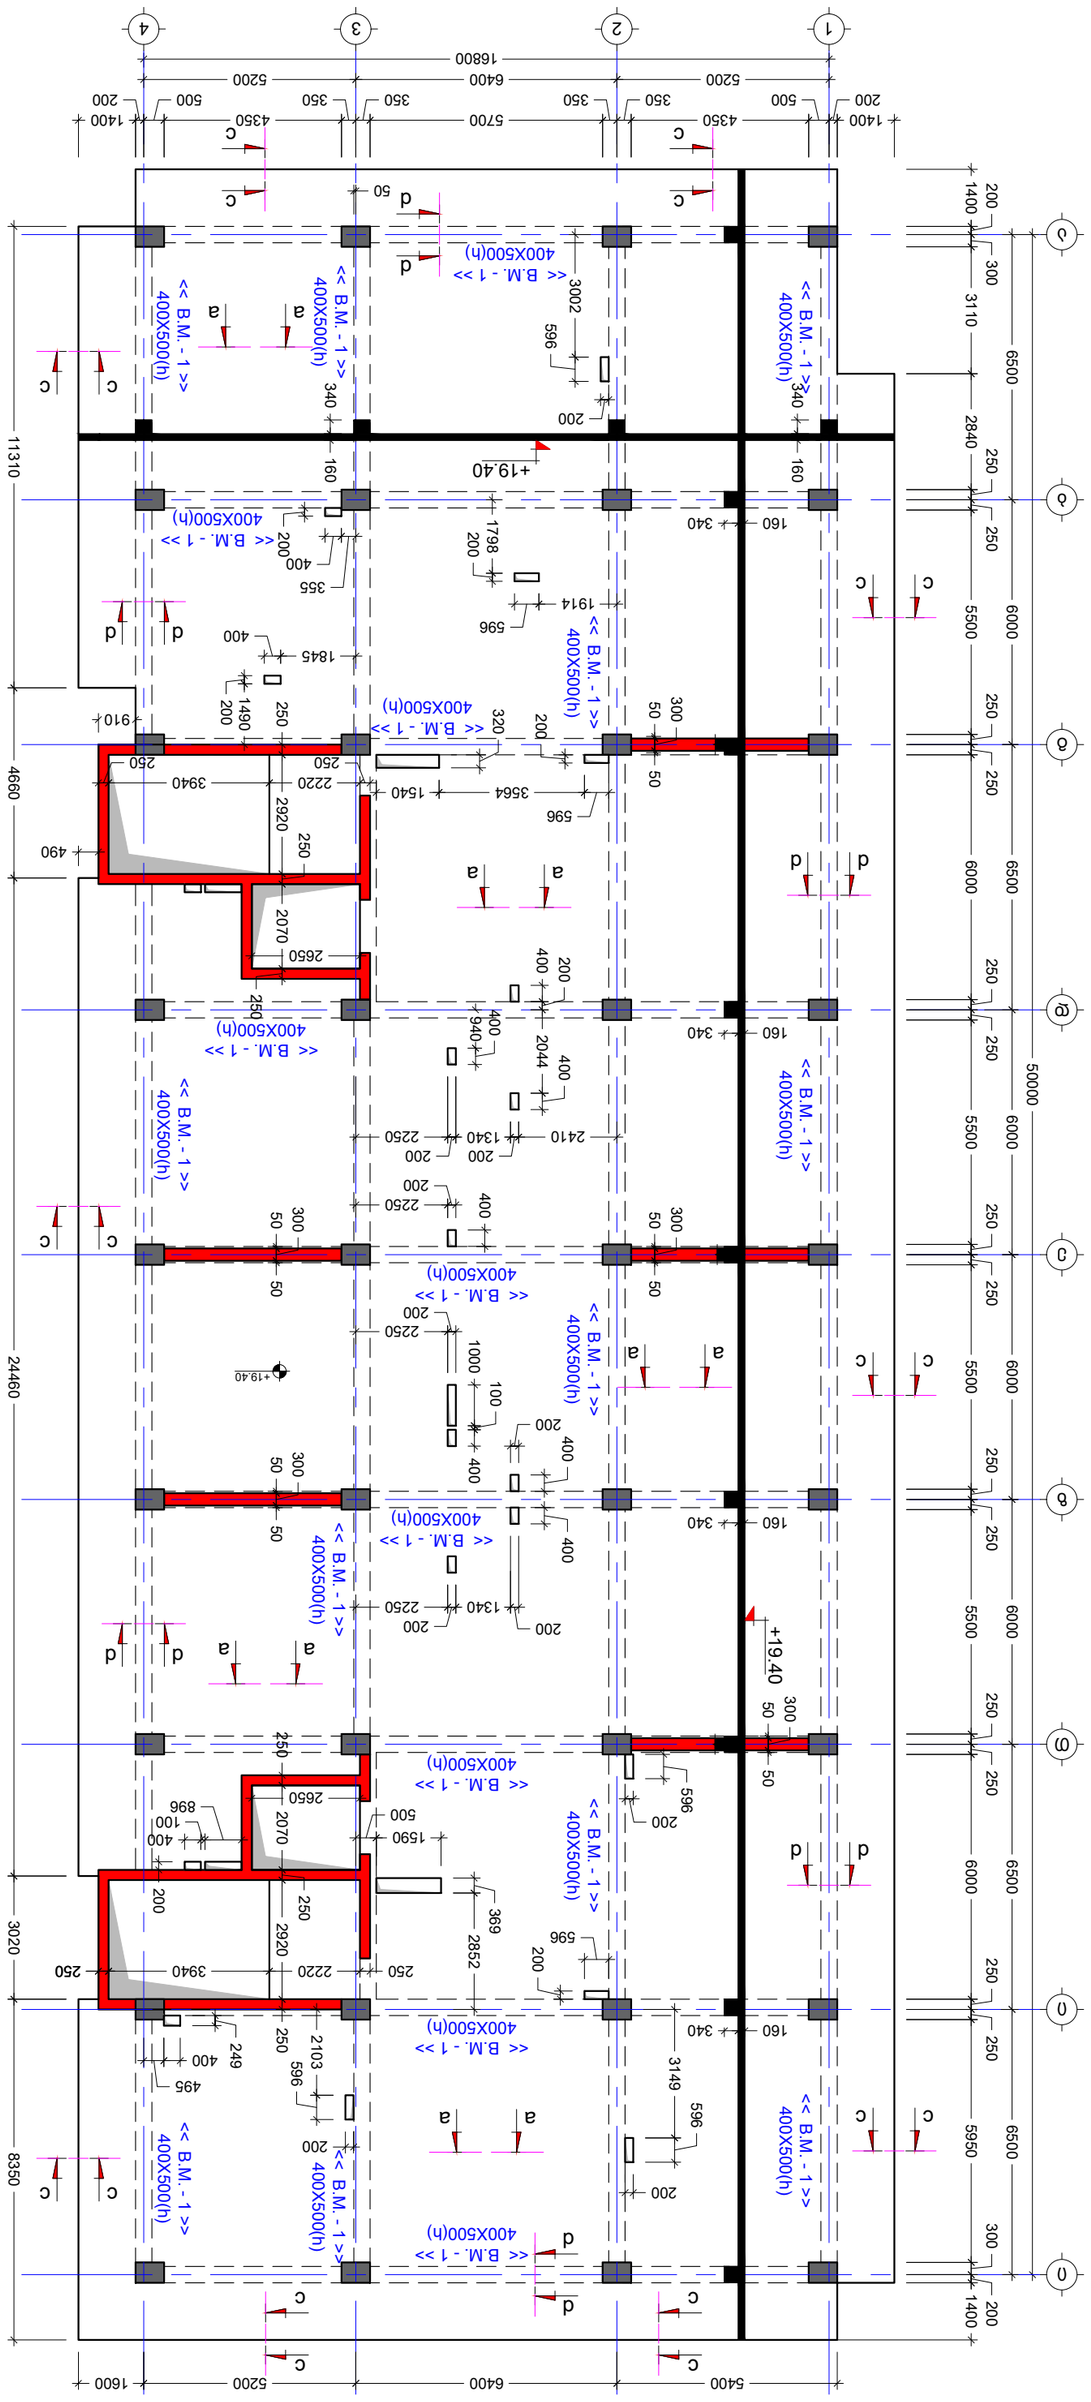



ISSUED BY:	M.T
APPROVED BY:	T.M
PROJECT No	01
SCALE	----
PAPER SIZE	A2
STATUS	C.D.
REVISION	----
DRWG. No	S - 226

No	Date	Revision	Issued by
----	----	----	----
----	----	----	----
----	----	----	----
----	----	----	----
----	----	----	----
----	----	----	----

KEY PLAN

ADDRESS



04/10/2023

NOTE:

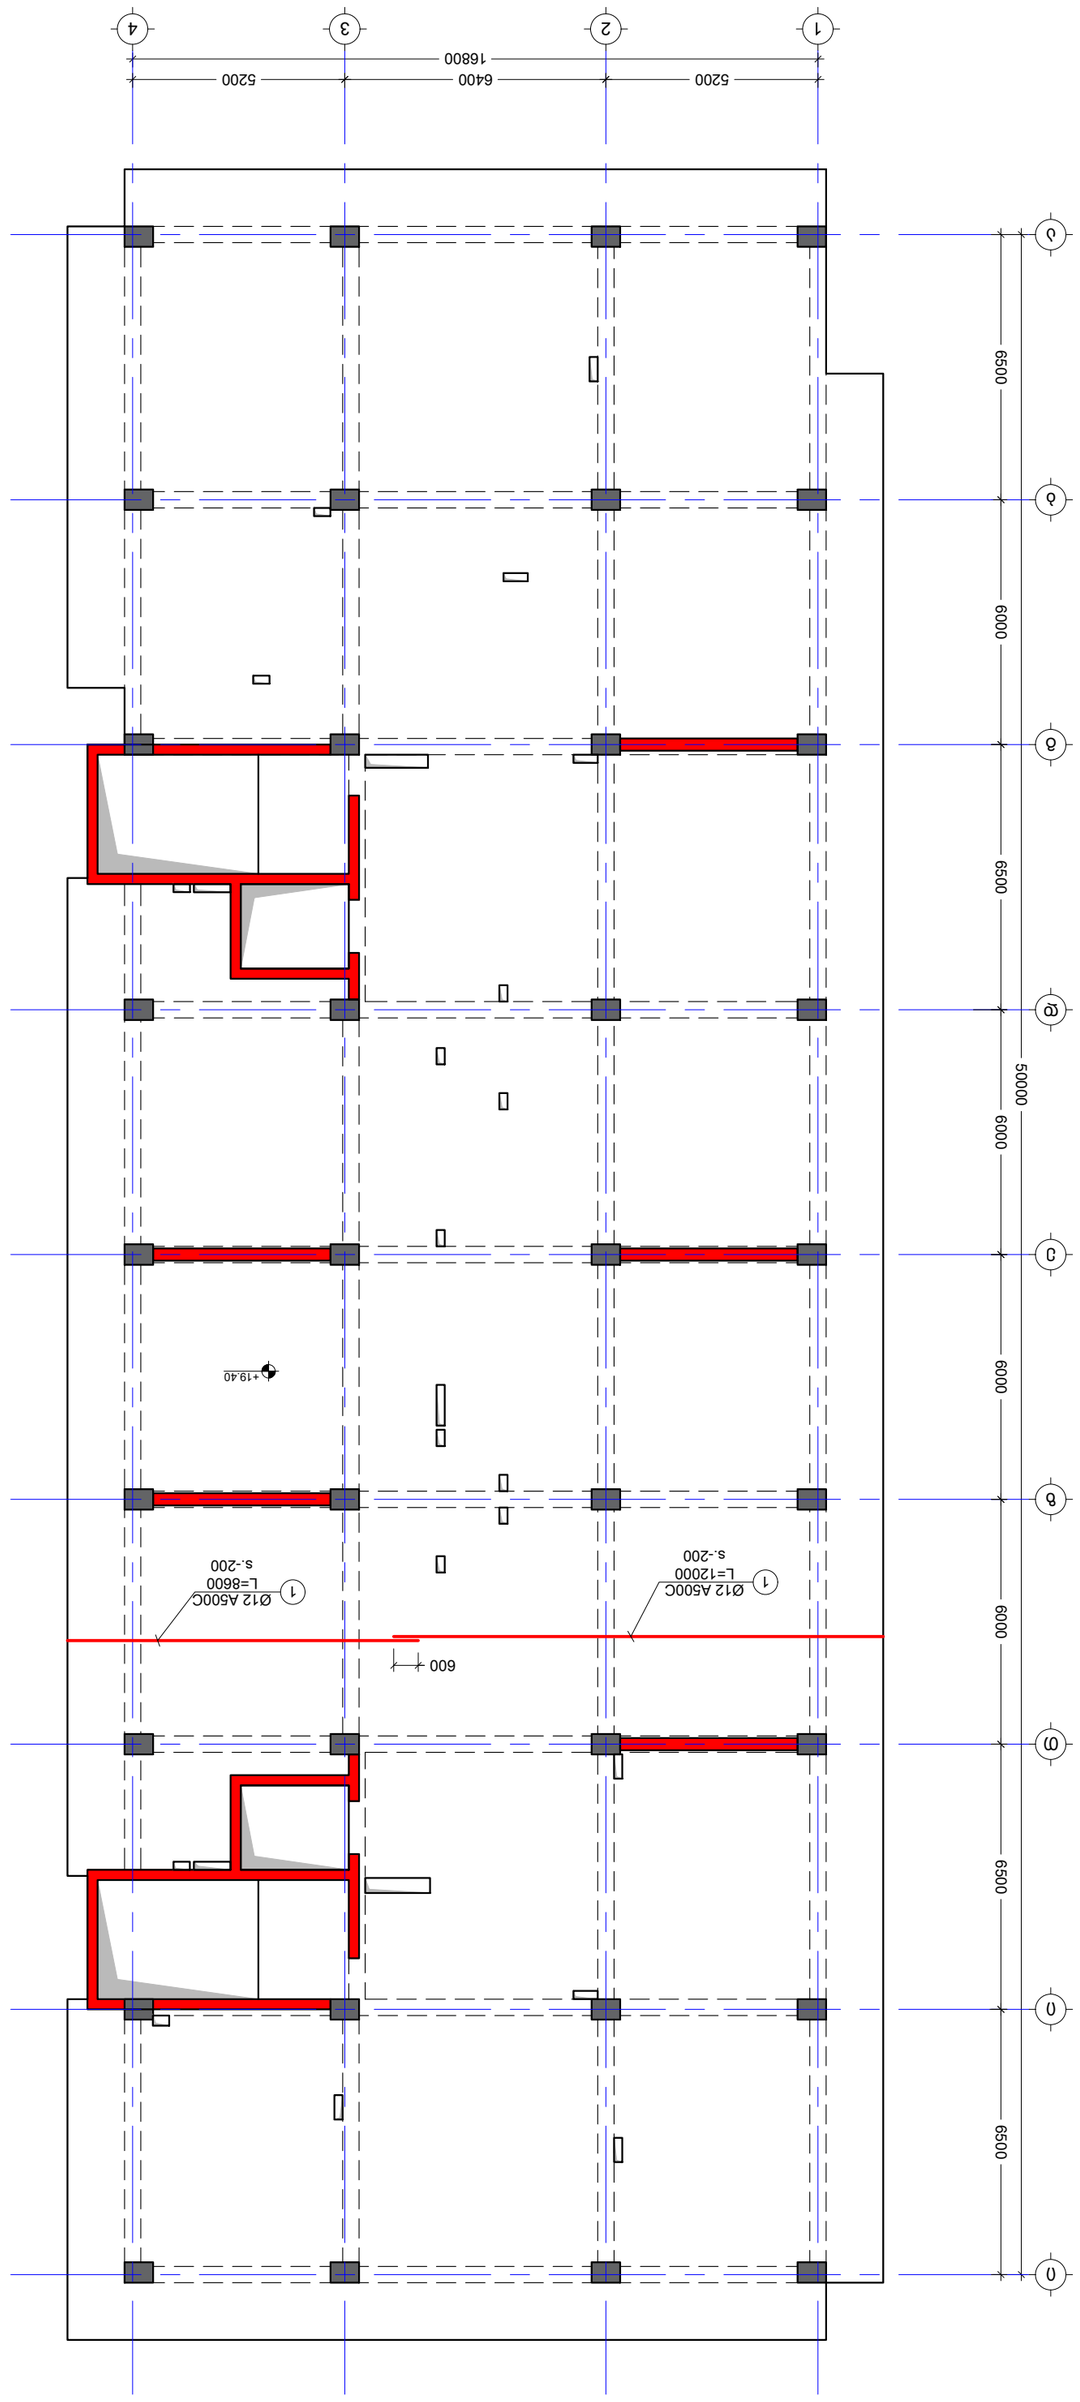




No	Date	Revision	Issued by
----	----	----	----
----	----	----	----
----	----	----	----
----	----	----	----
----	----	----	----

KEY PLAN

APPROVED BY:	T.M
ISSUED BY:	M.T G.D
PROJECT No	01
SCALE	----
PAPER SIZE	A2
REVISION	----
STATUS	C.D.
DRWG. No	S - 227

04/10/2023

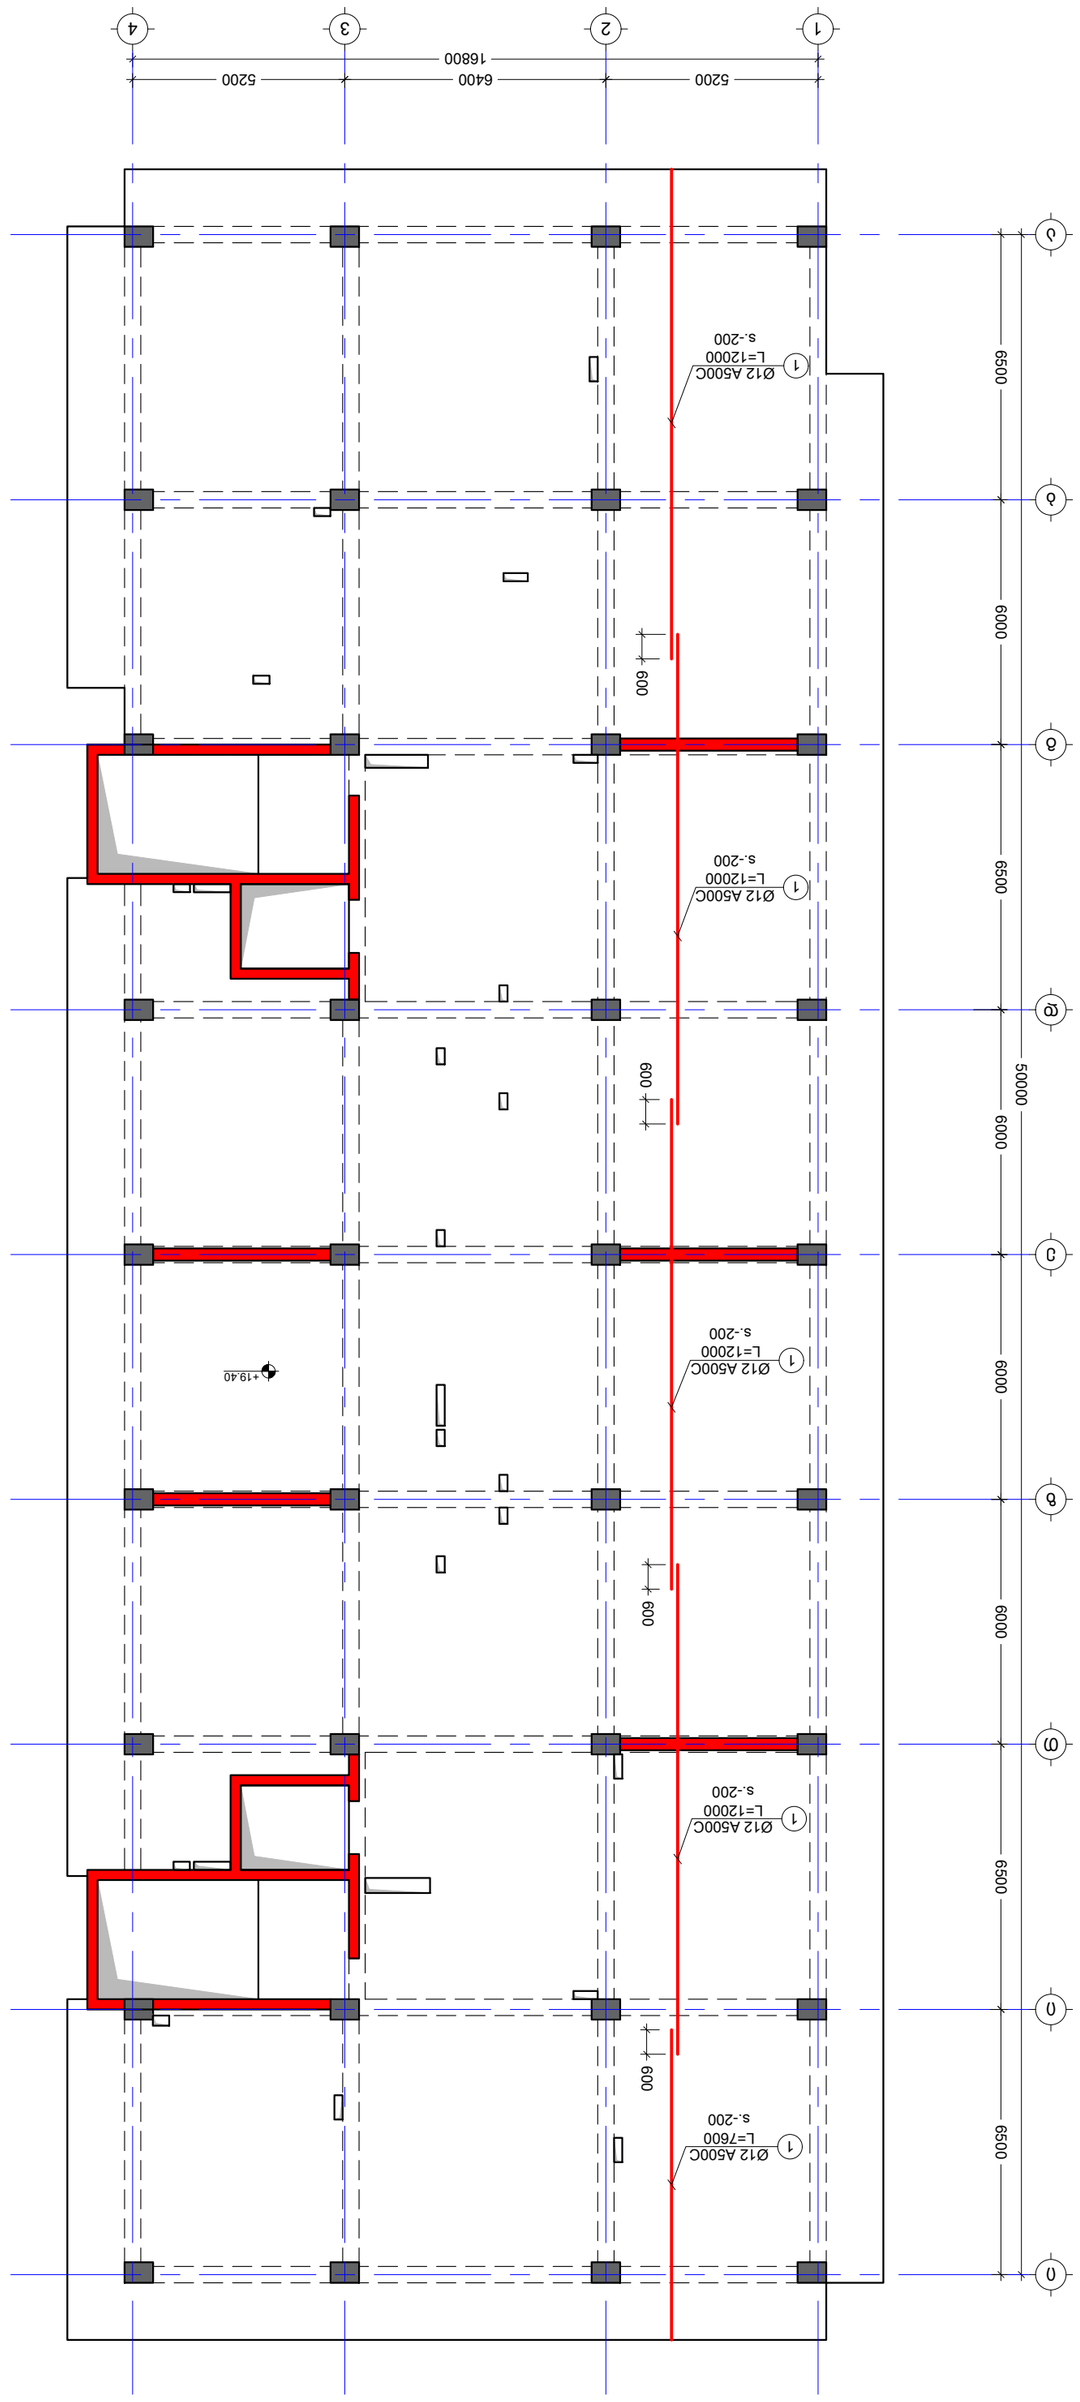



APPROVED BY:	ISSUED BY:	M.T
T.M	G.D	
SCALE ----	PAPER SIZE A2	
STATUS C.D.	REVISION ----	DRWG. No S - 228

No	Date	Revision	Issued by
----	----	----	----
----	----	----	----
----	----	----	----
----	----	----	----
----	----	----	----

KEY PLAN







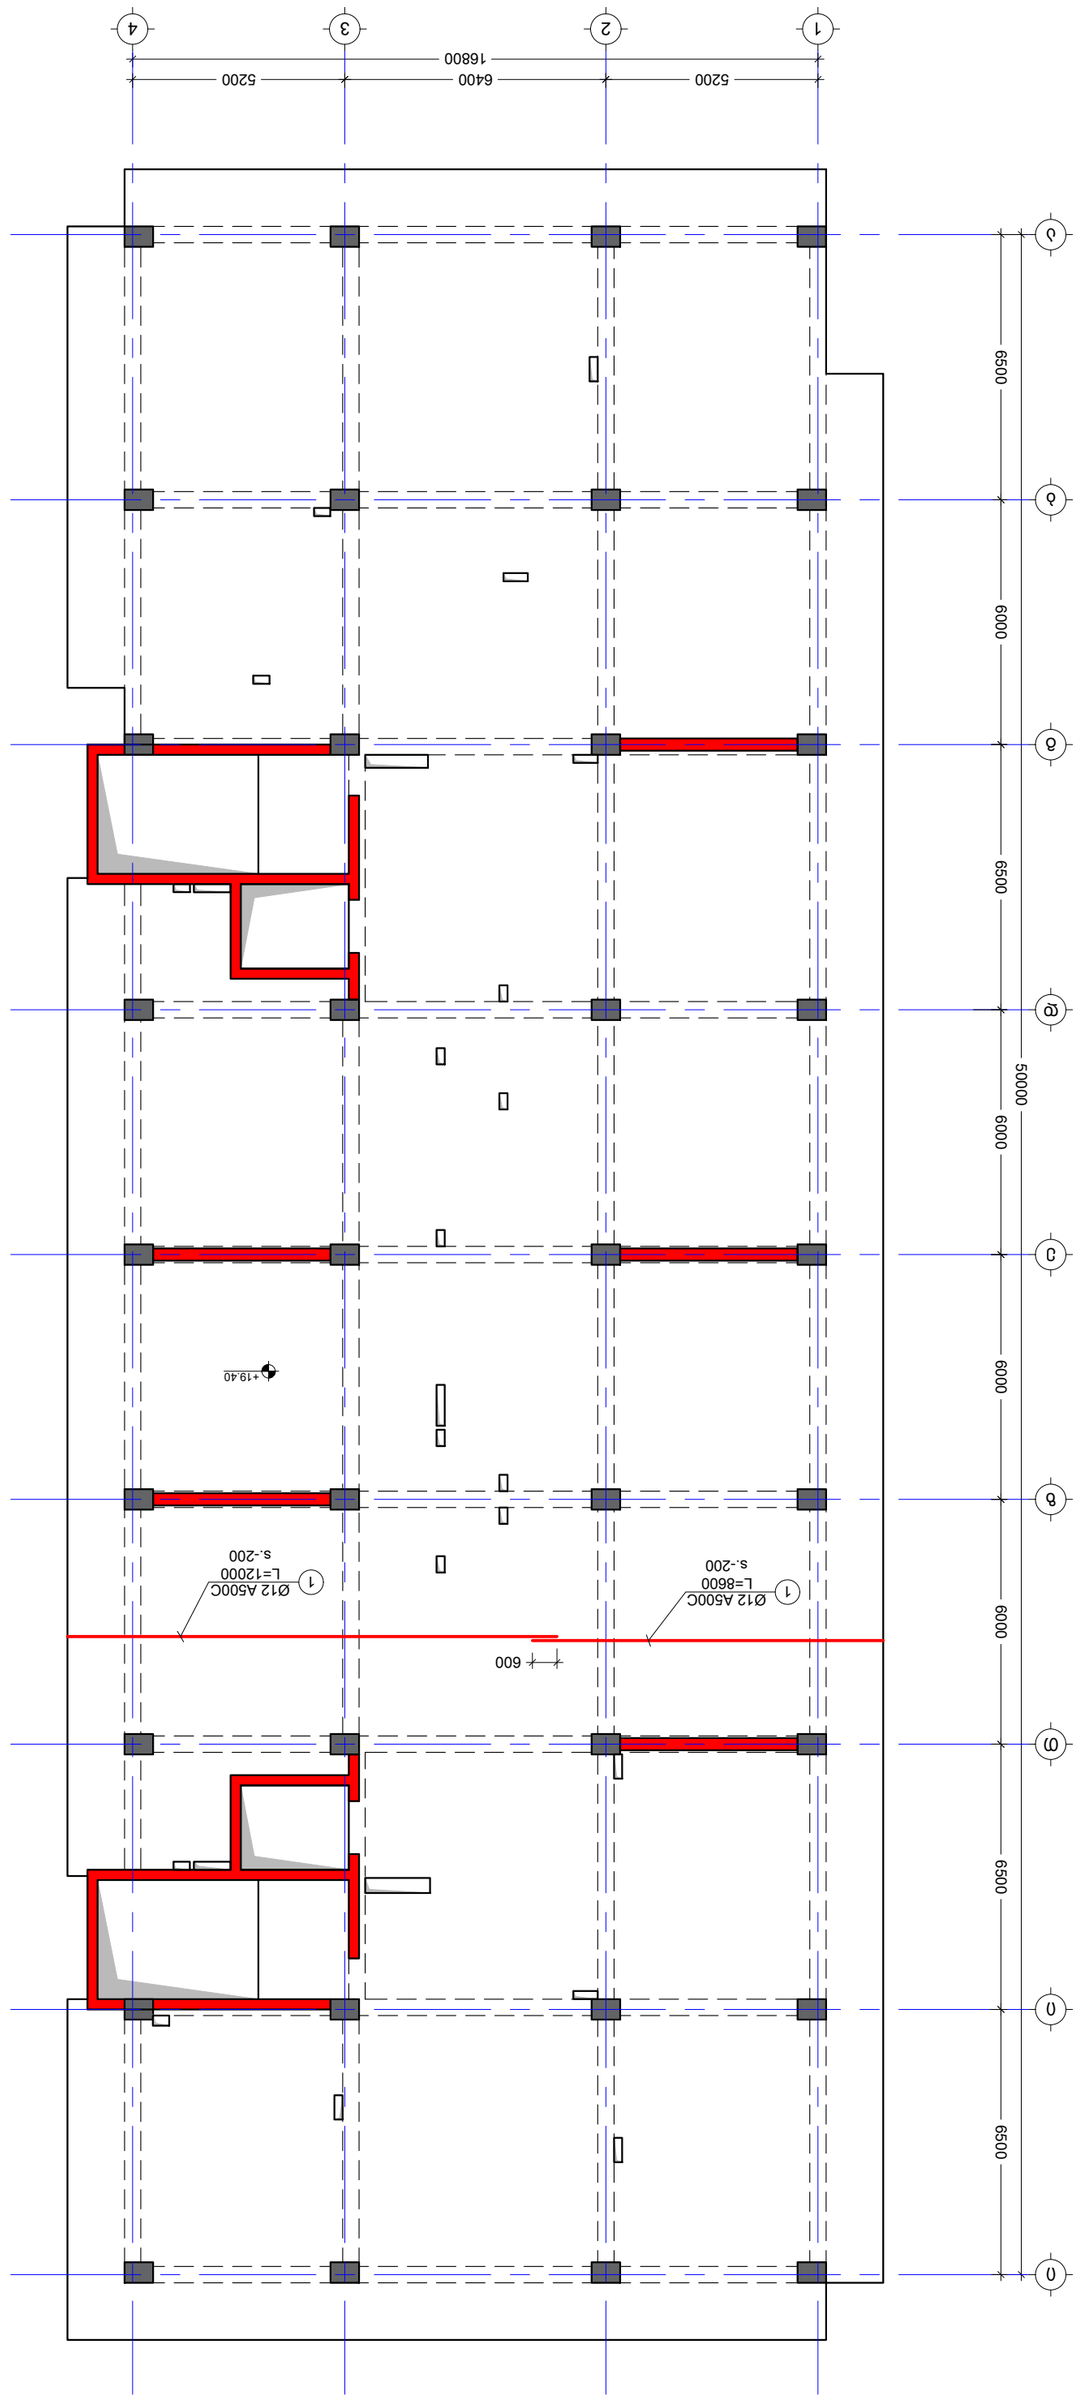



No	Date	Revision	Issued by
----	----	----	----
----	----	----	----
----	----	----	----
----	----	----	----
----	----	----	----

KEY PLAN

DRWG. No	S - 229
REVISION	----
STATUS	C.D.
SCALE	----
PAPER SIZE	A2
PROJECT No	01
ISSUED BY:	M.T
	G.D
APPROVED BY:	T.M
	SL +19.40

04/10/2023

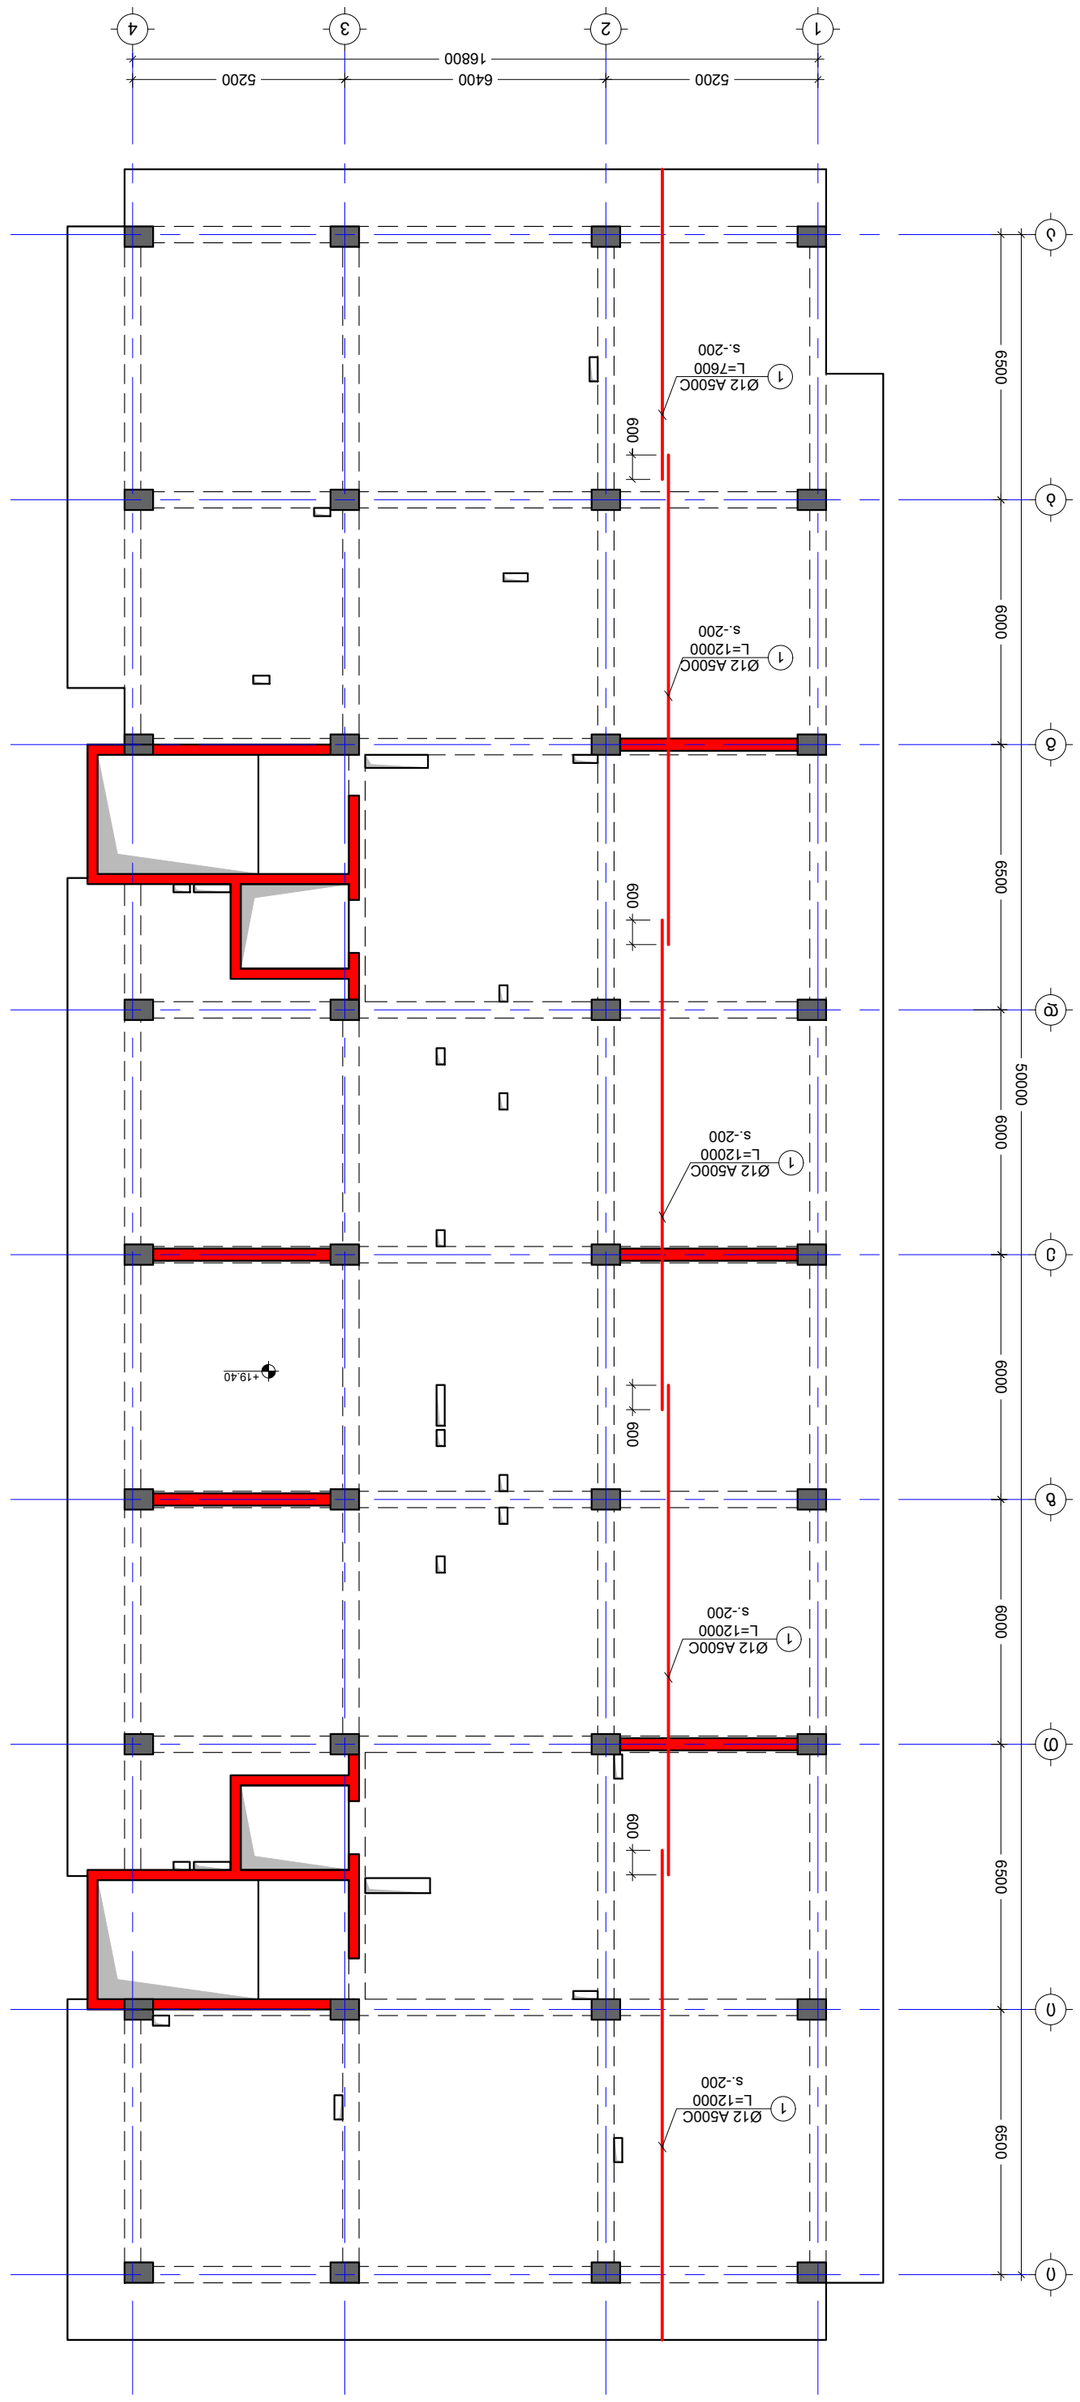


No	Date	Revision	Issued by
----	----	----	----
----	----	----	----
----	----	----	----
----	----	----	----
----	----	----	----

KEY PLAN


ISSUED BY:	تم إصدار بواسطة:	M.T
APPROVED BY:	تمت الموافقة بواسطة:	T.M
FILE	ملف	G.D
PROJECT No	رقم المشروع:	01
SL +19.40		
PAPER SIZE	حجم الورق	A2
SCALE	المقياس	----
REVISION	تعديل	----
STATUS	الحالة	C.D.
DRWG. No	رقم المخطط	S - 230

04/10/2023

NOTE:

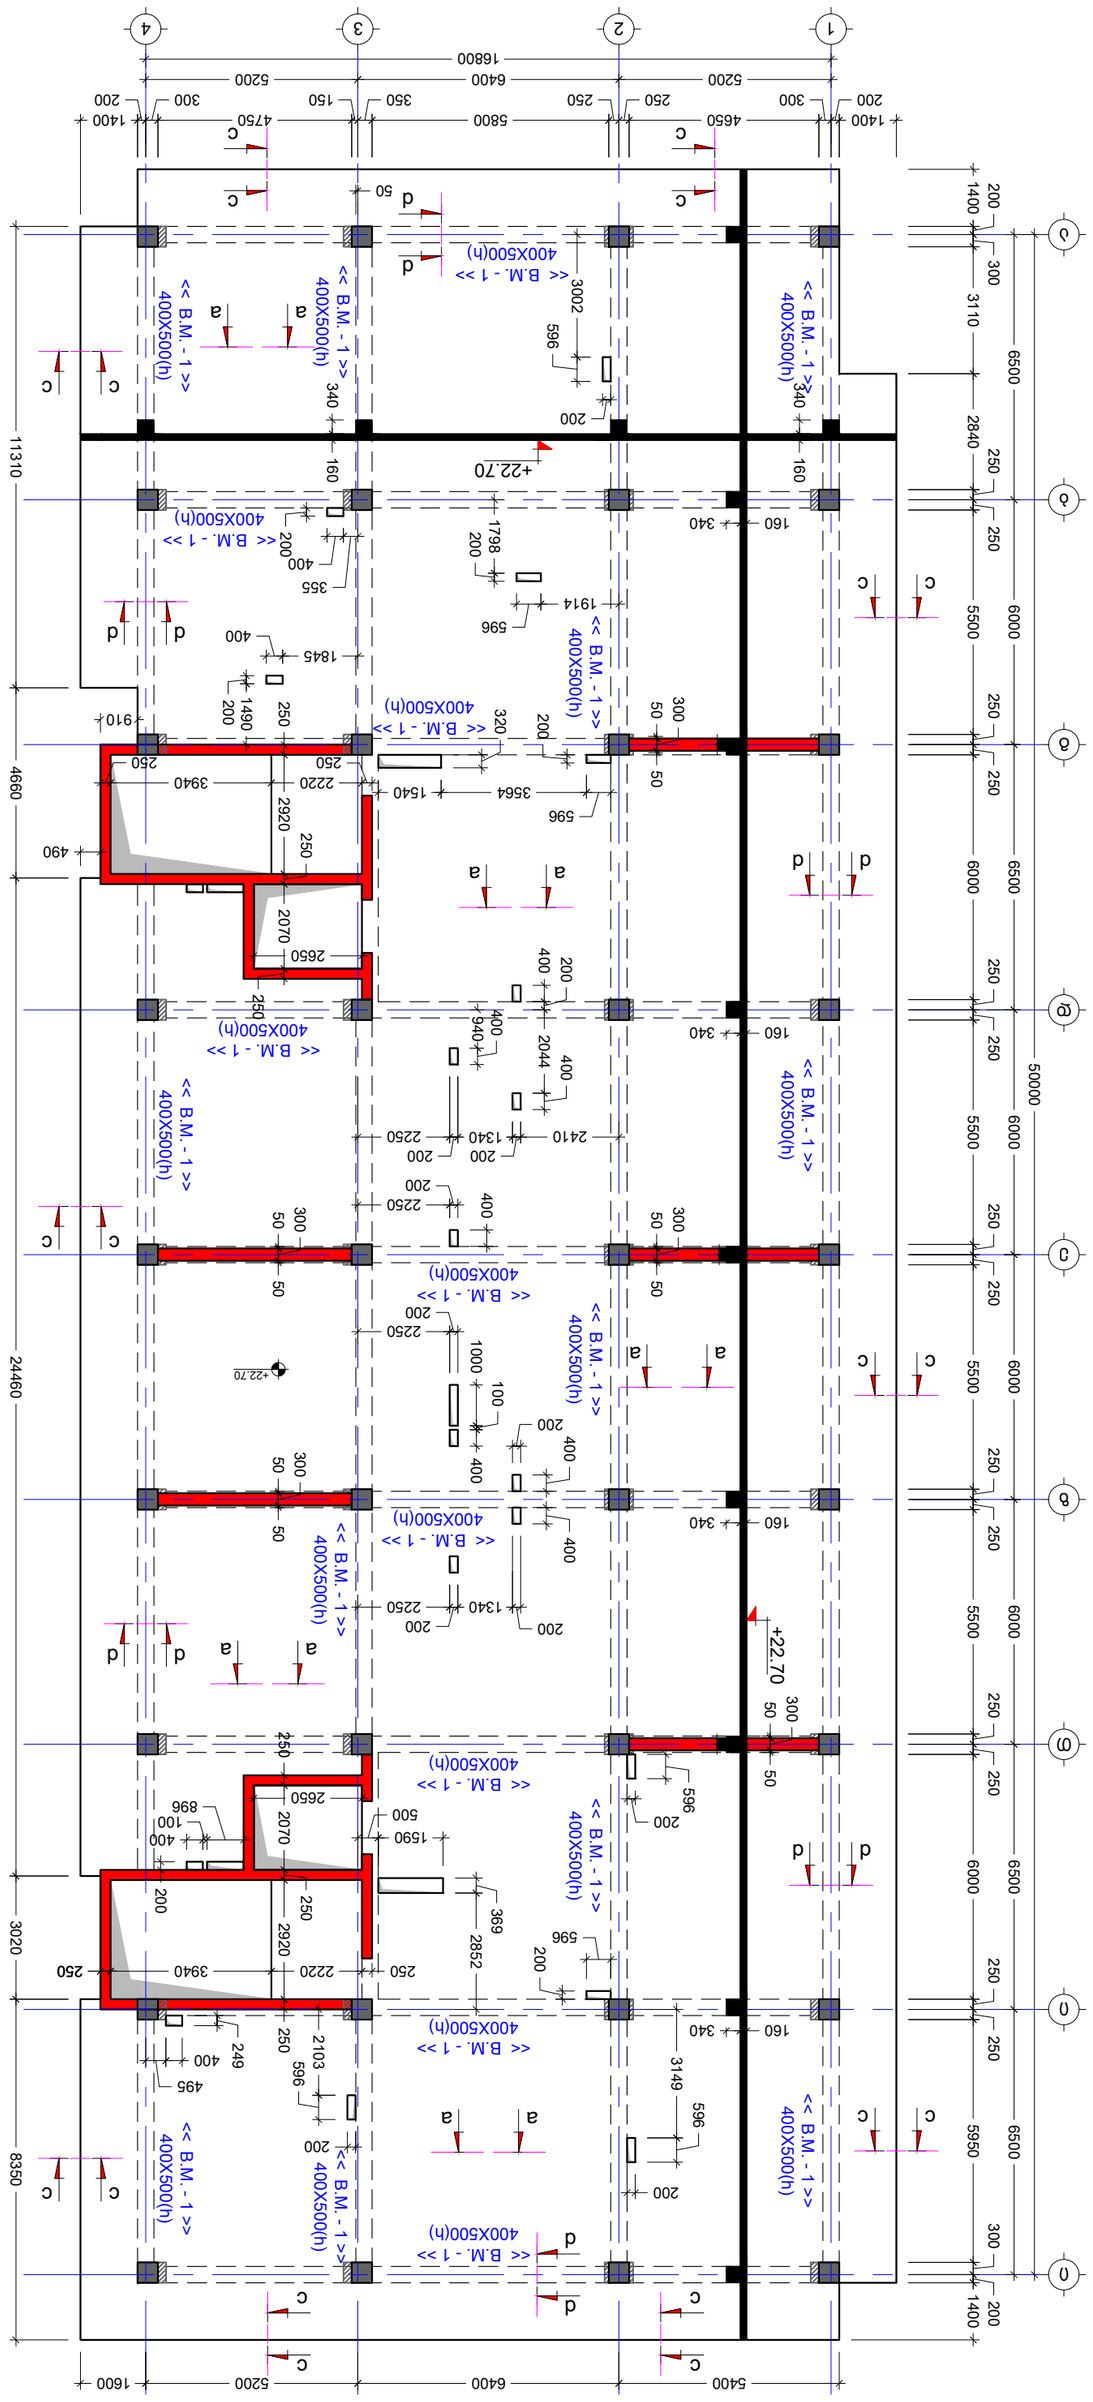
1400 200 4650 250 5800 350 4750 150 1400 300 200
5200 250 6400 250 5200 300 16800
1 2 3 4
C
50
d
400X500(h)
<< B.M. - 1 >>
3002 596 200
340 160 1798 200 355 400 1914 596
1845 400 1490 200 250 910 320 200 50 300 50 596
3564 1540 2220 3940 250 2920 250 490 2070 2650 250
940 400 2044 400 2410 1340 200 2250 200
11310 4660 24460 3020 8350

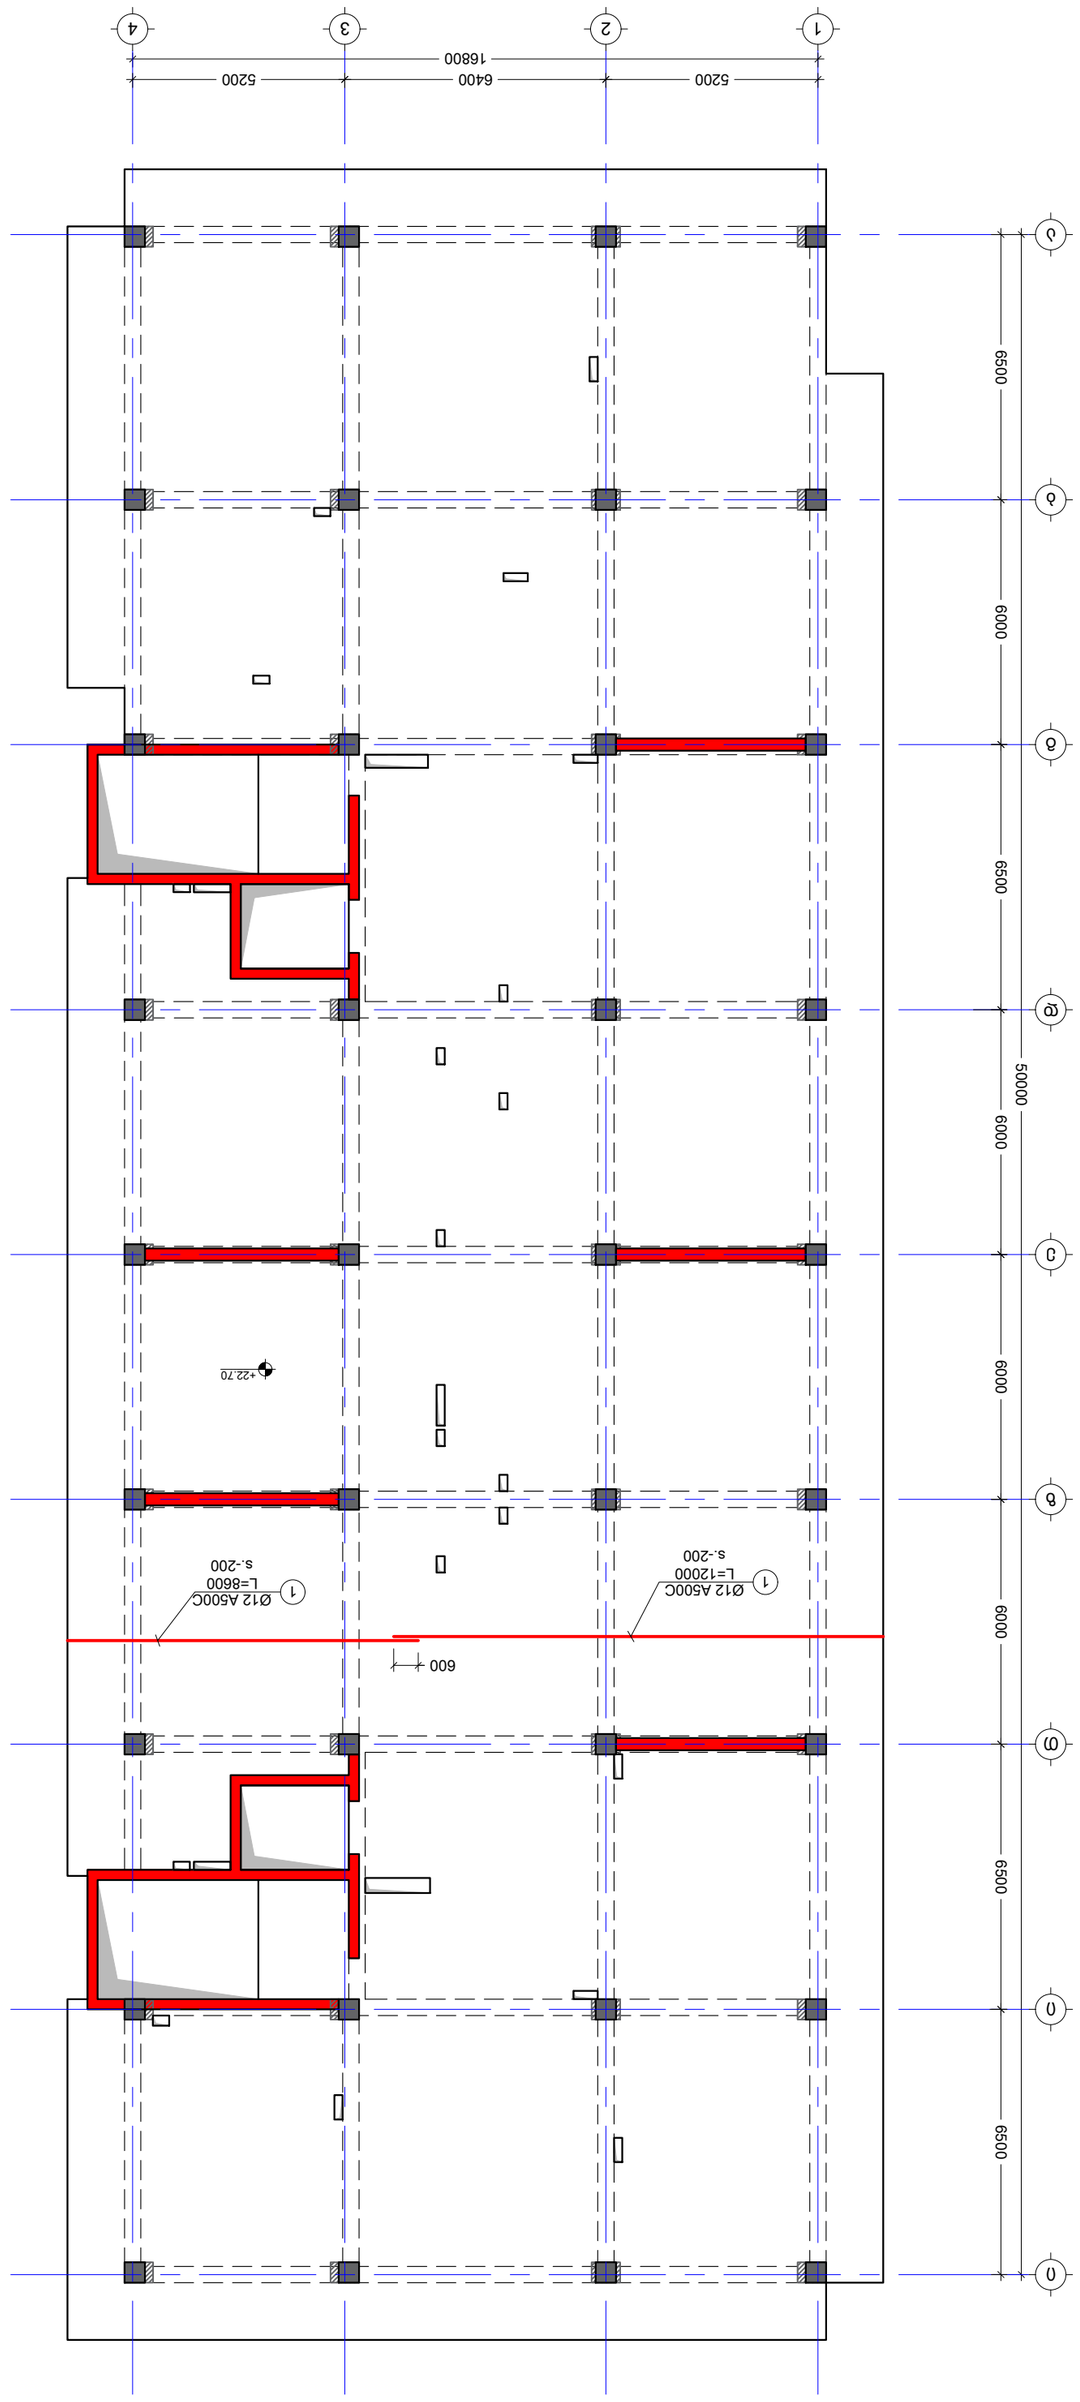



NOTE:


No	Date	Revision	Issued by
----	----	----	----
----	----	----	----
----	----	----	----
----	----	----	----
----	----	----	----

KEY PLAN

APPROVED BY:	ISSUED BY:	DATE:
T.M	M.T G.D	3/10/2023
PROJECT No	FILE	Nr:
01	SL +22.70	
----	A2	SCALE
C.D.	----	STATUS
S - 232	----	DRWG. No

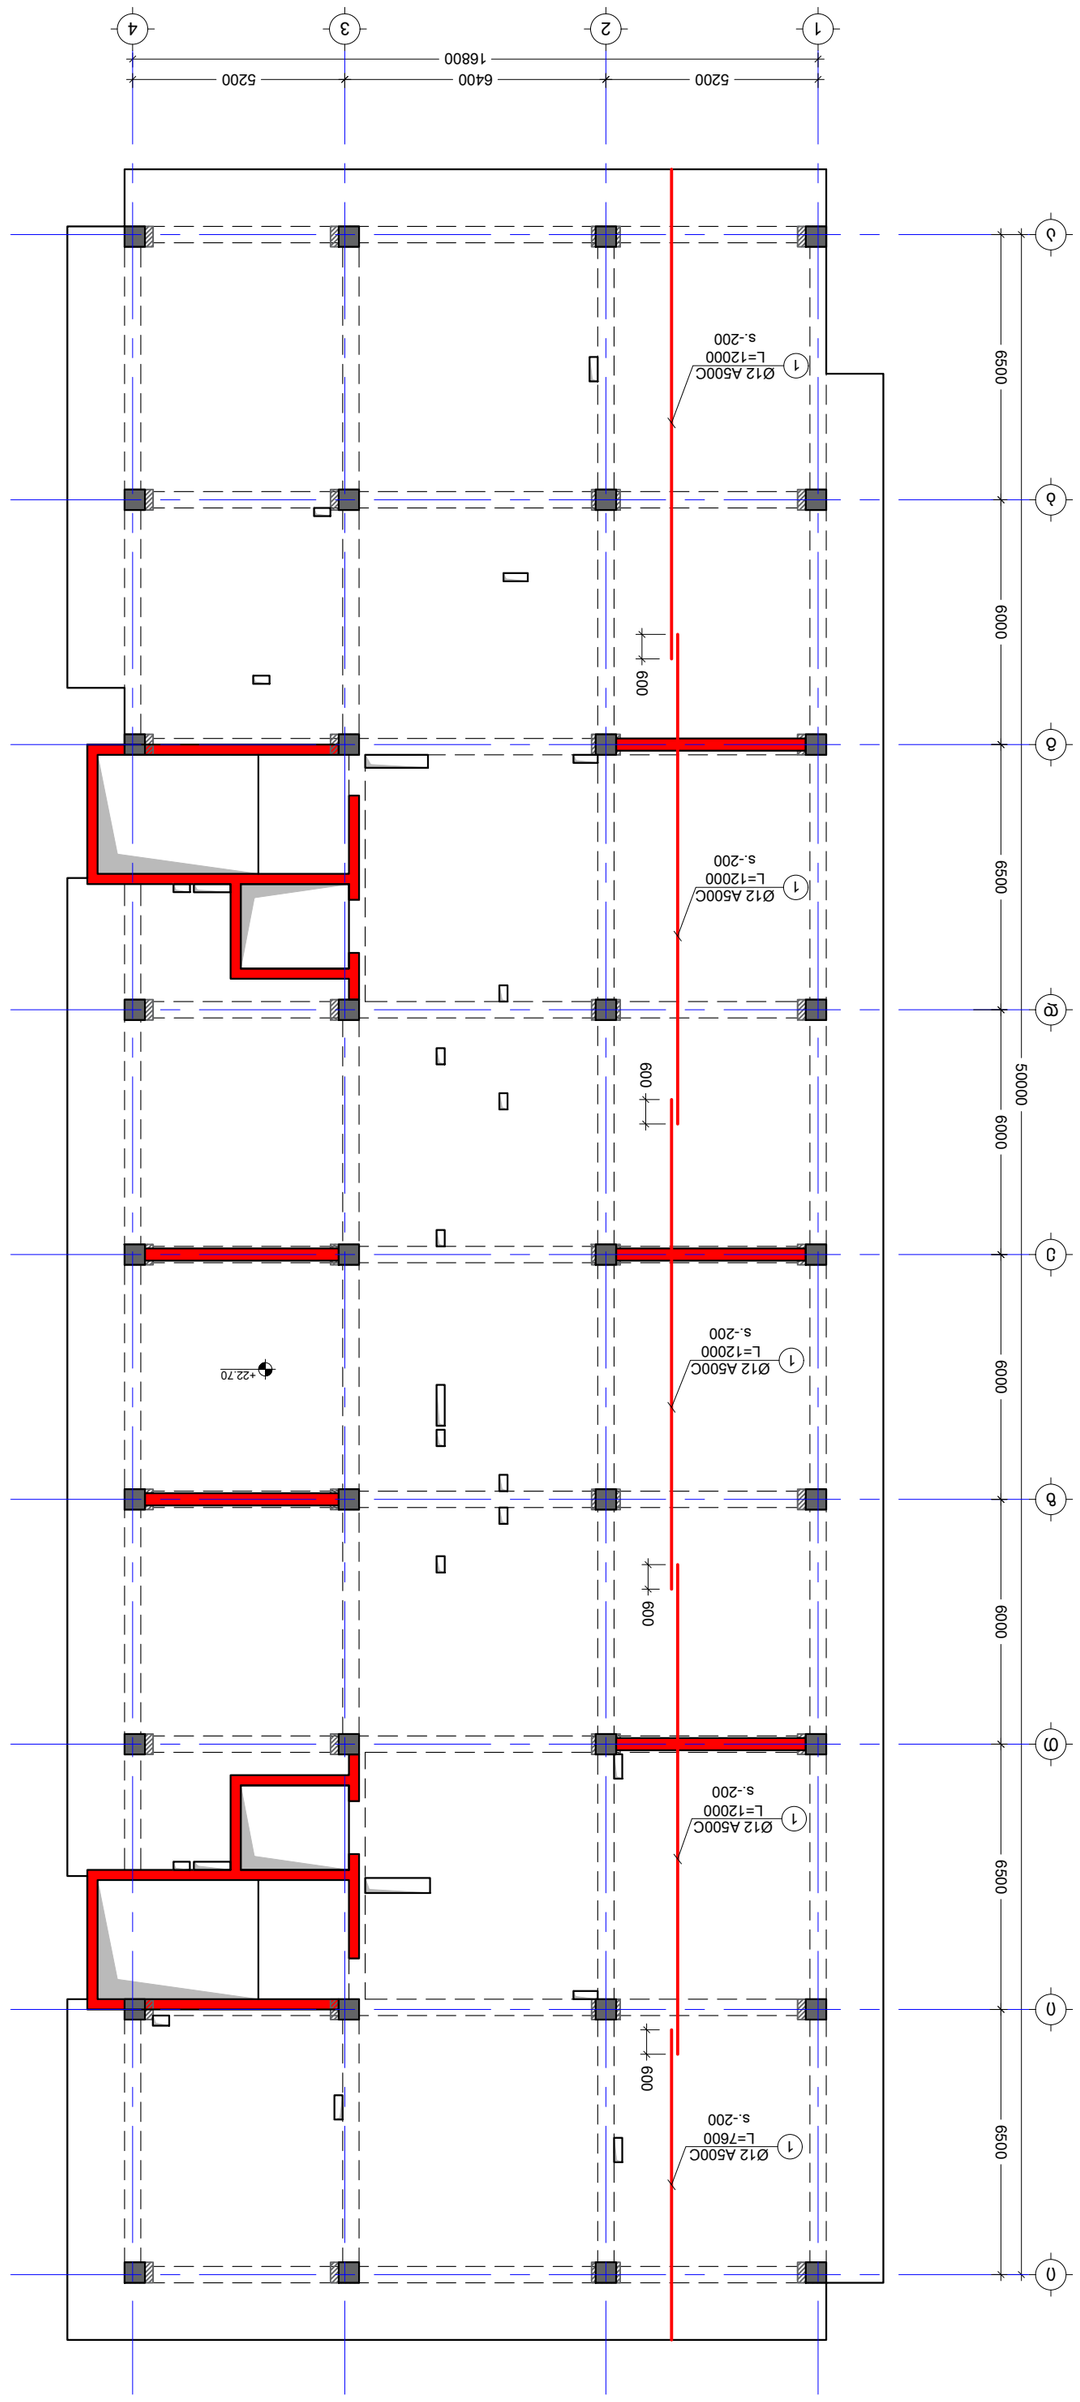


KEY PLAN

No	Date	Revision	Issued by
----	----	----	----
----	----	----	----
----	----	----	----
----	----	----	----
----	----	----	----
----	----	----	----


ISSUED BY:	M.T	T.M
APPROVED BY:	G.D	
FILE	ملف	PROJECT No. 01
SCALE	مقياس الرسم	SL +22.70
PAPER SIZE	A2	----
REVISION	----	STATUS C.D.
DRWG. No	S - 233	

NOTE:

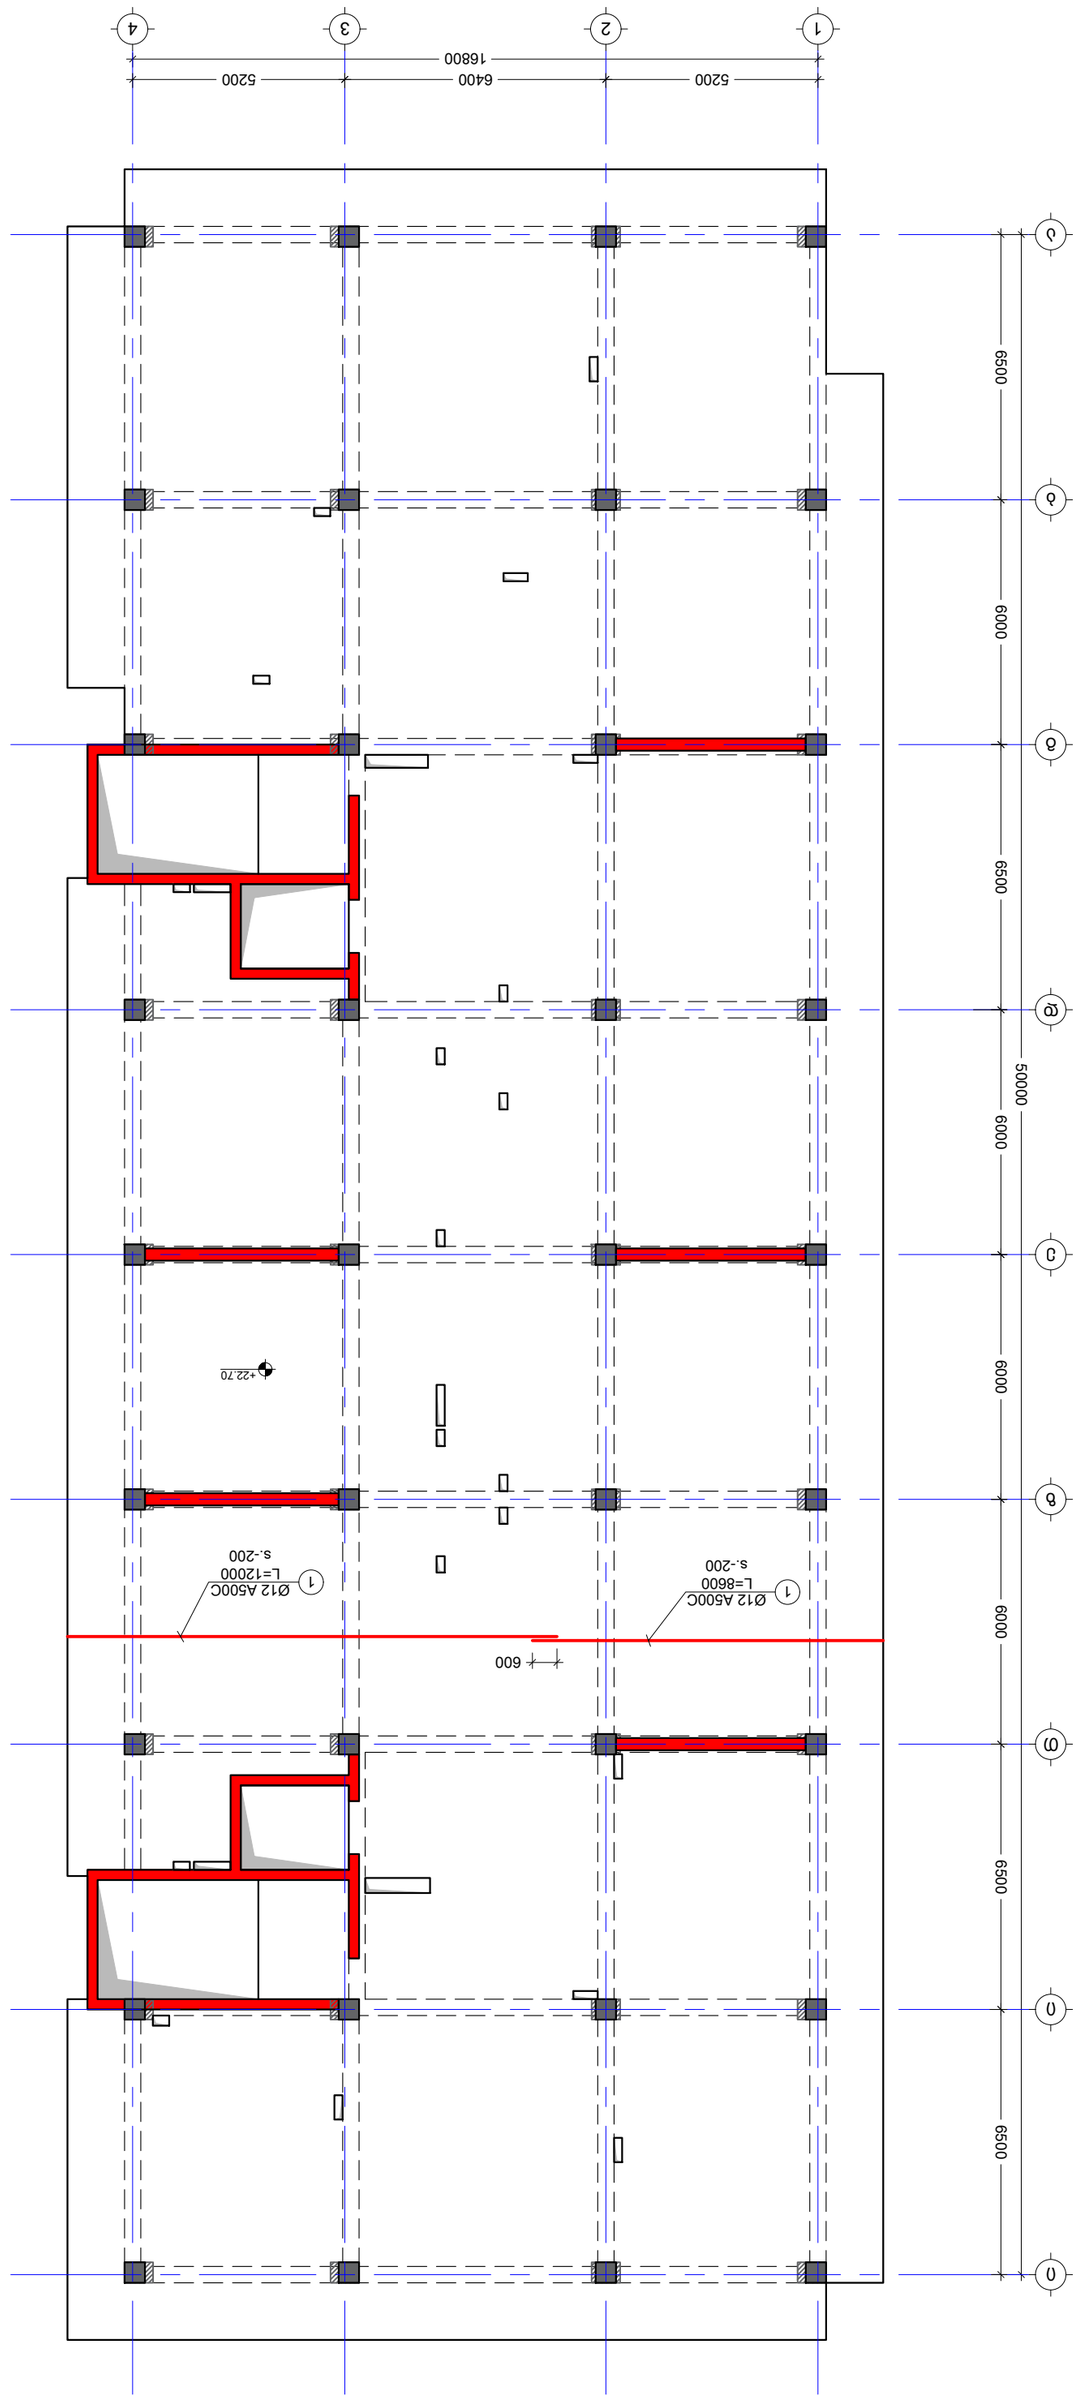


NOTE:




04/10/2023

KEY PLAN

No	Date	Revision	Issued by
----	----	----	----
----	----	----	----
----	----	----	----
----	----	----	----
----	----	----	----

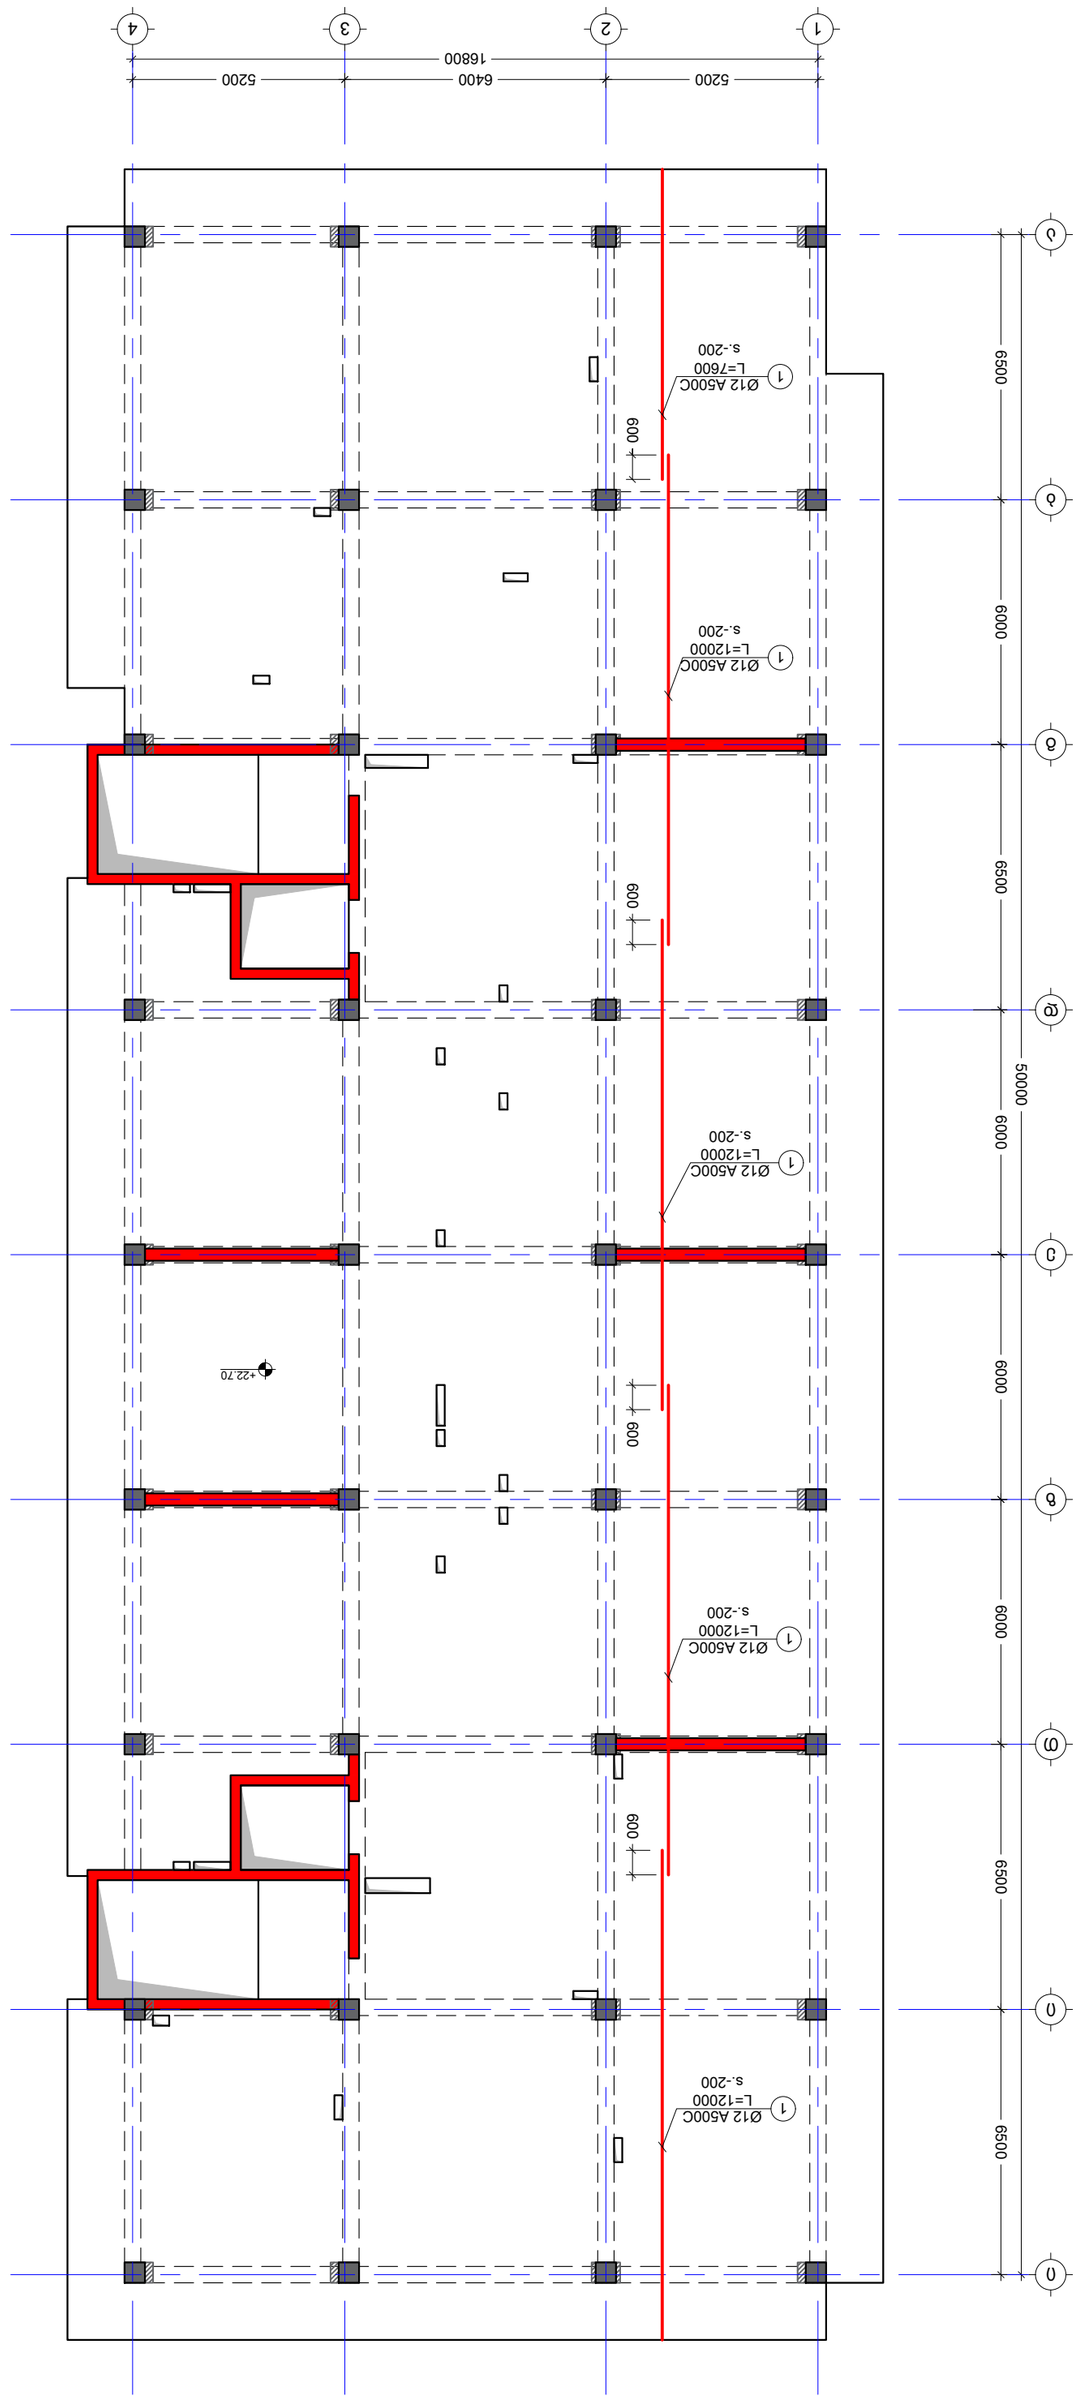


No	Date	Revision	Issued by
----	----	----	----
----	----	----	----
----	----	----	----
----	----	----	----
----	----	----	----

KEY PLAN


PAPER SIZE	A2
REVISION	----
STATUS	C.D.
DRWG. No	S - 235

04/10/2023

NOTE:

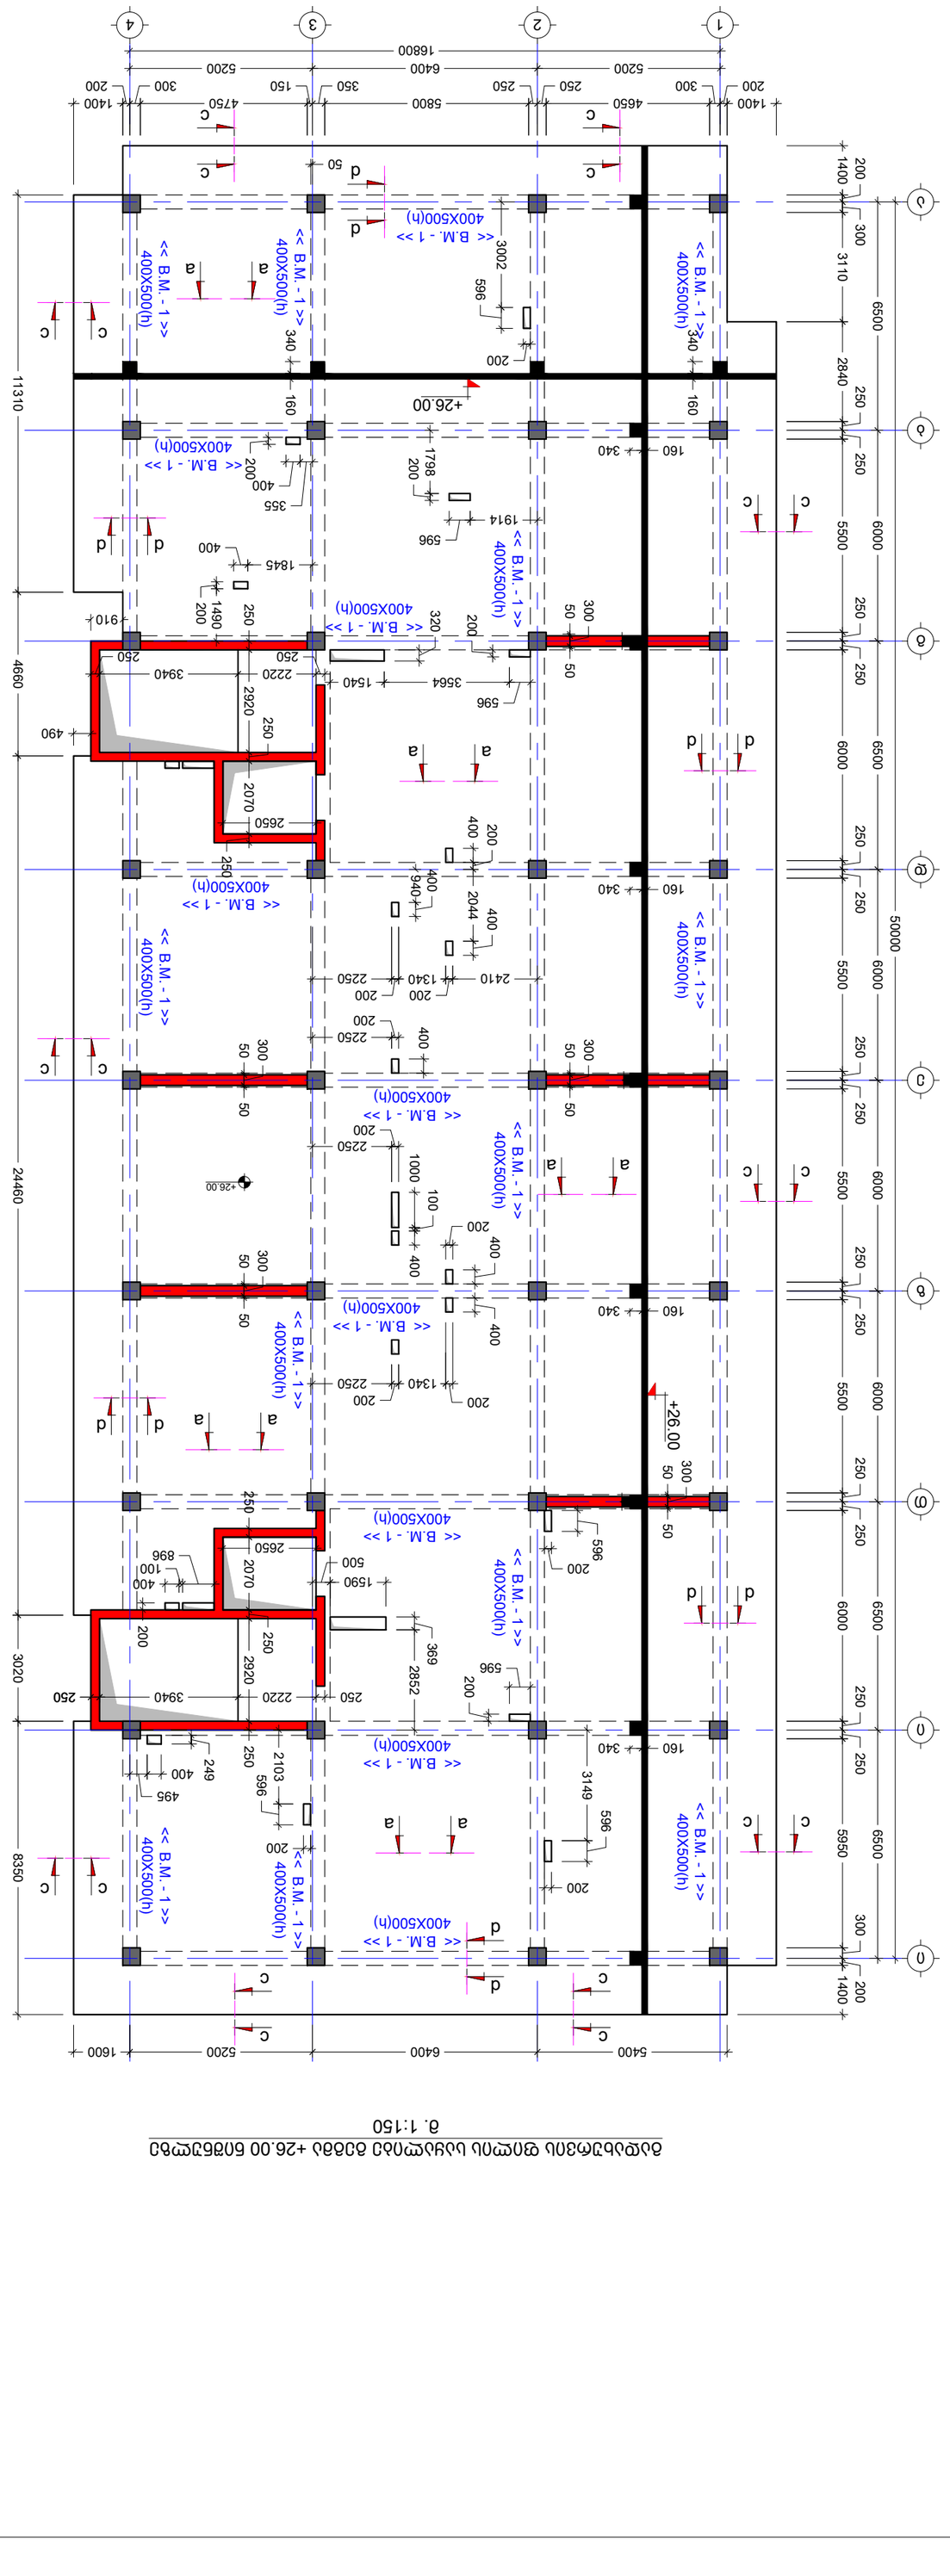

KEY PLAN

No	Date	Revision	Issued by
----	----	----	----
----	----	----	----
----	----	----	----
----	----	----	----
----	----	----	----
----	----	----	----

ADDRESS




	FILE ةقيثولا عون SL +26.00	PROJECT No عورشملا مقر: 01
	PAPER SIZE ةقيثولا مجح A2	SCALE سايقملا ----
	REVISION ةعجارملا ةعبط ----	STATUS ةلاحلا C.D.
DRWG. No عجرملا مقر S - 236		

04/10/2023

NOTE:

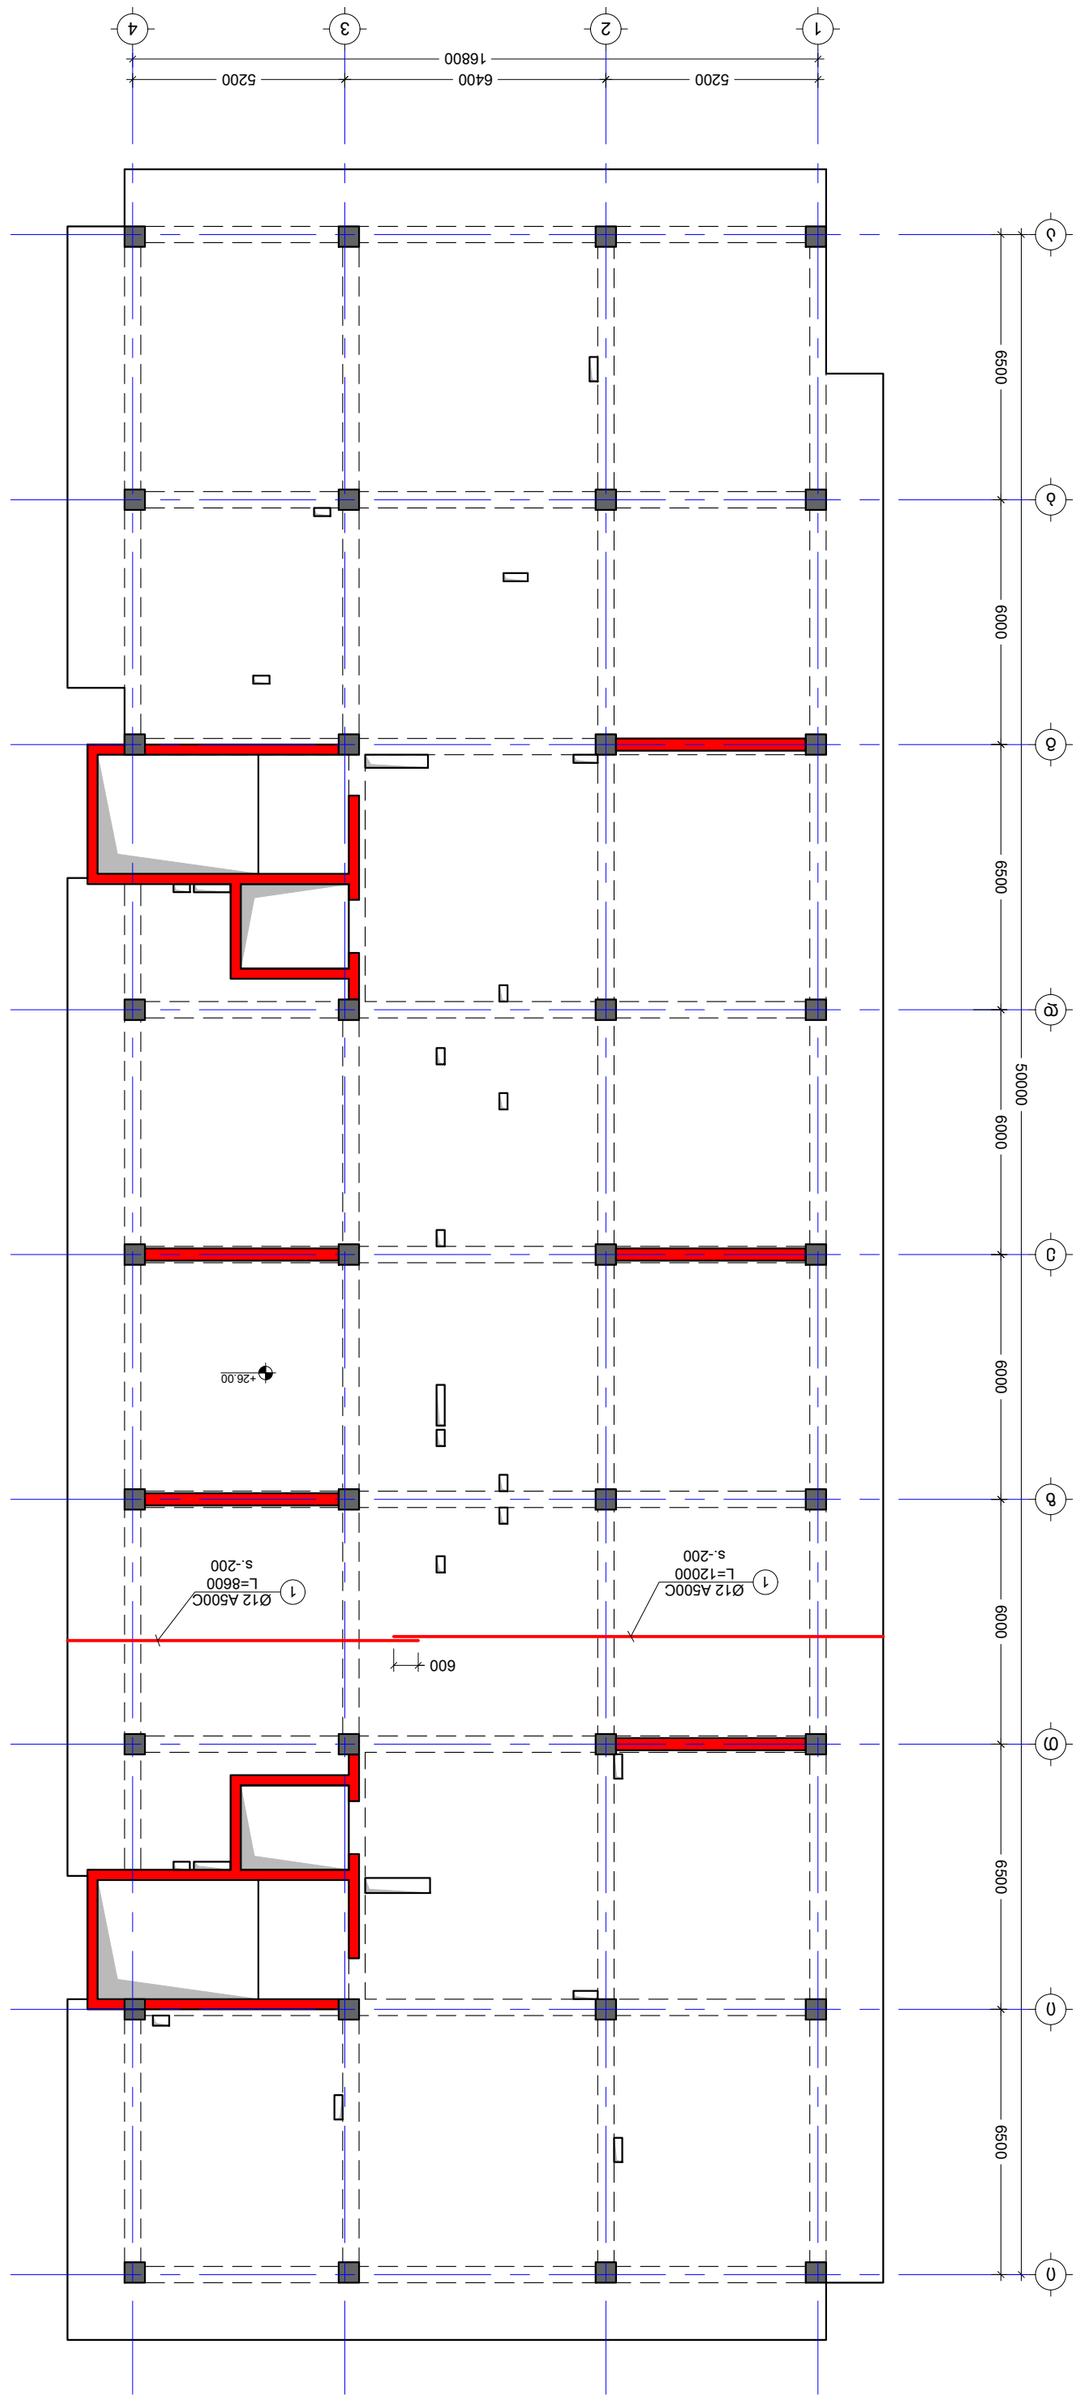



S - 237		

04/10/2023

No	Date	Revision	Issued by
----	----	----	----
----	----	----	----
----	----	----	----
----	----	----	----
----	----	----	----

KEY PLAN

NOTE:

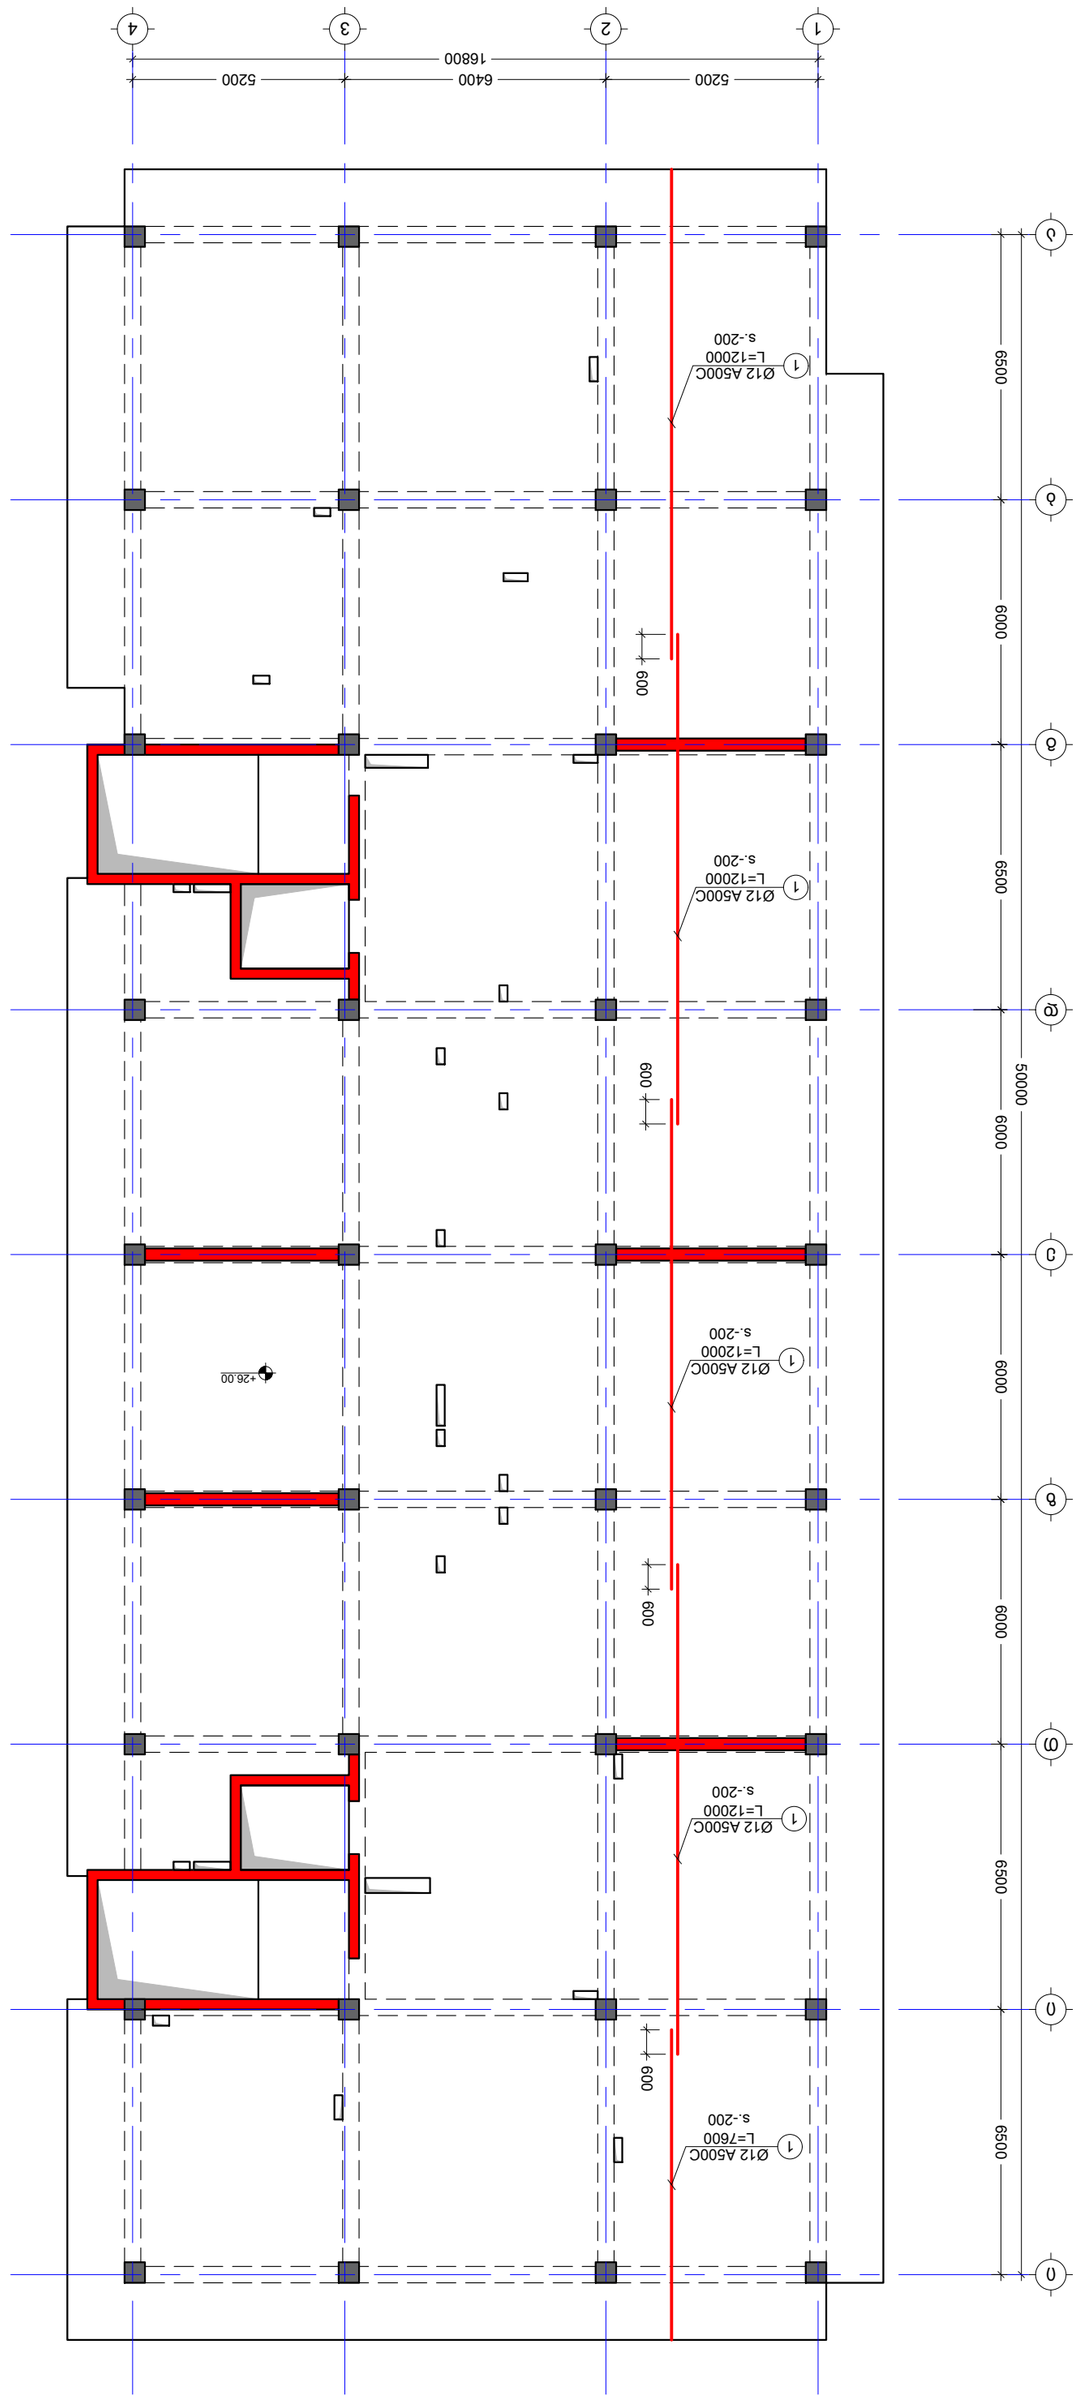




04/10/2023

No	Date	Revision	Issued by
----	----	----	
----	----	----	
----	----	----	
----	----	----	
----	----	----	
----	----	----	

KEY PLAN




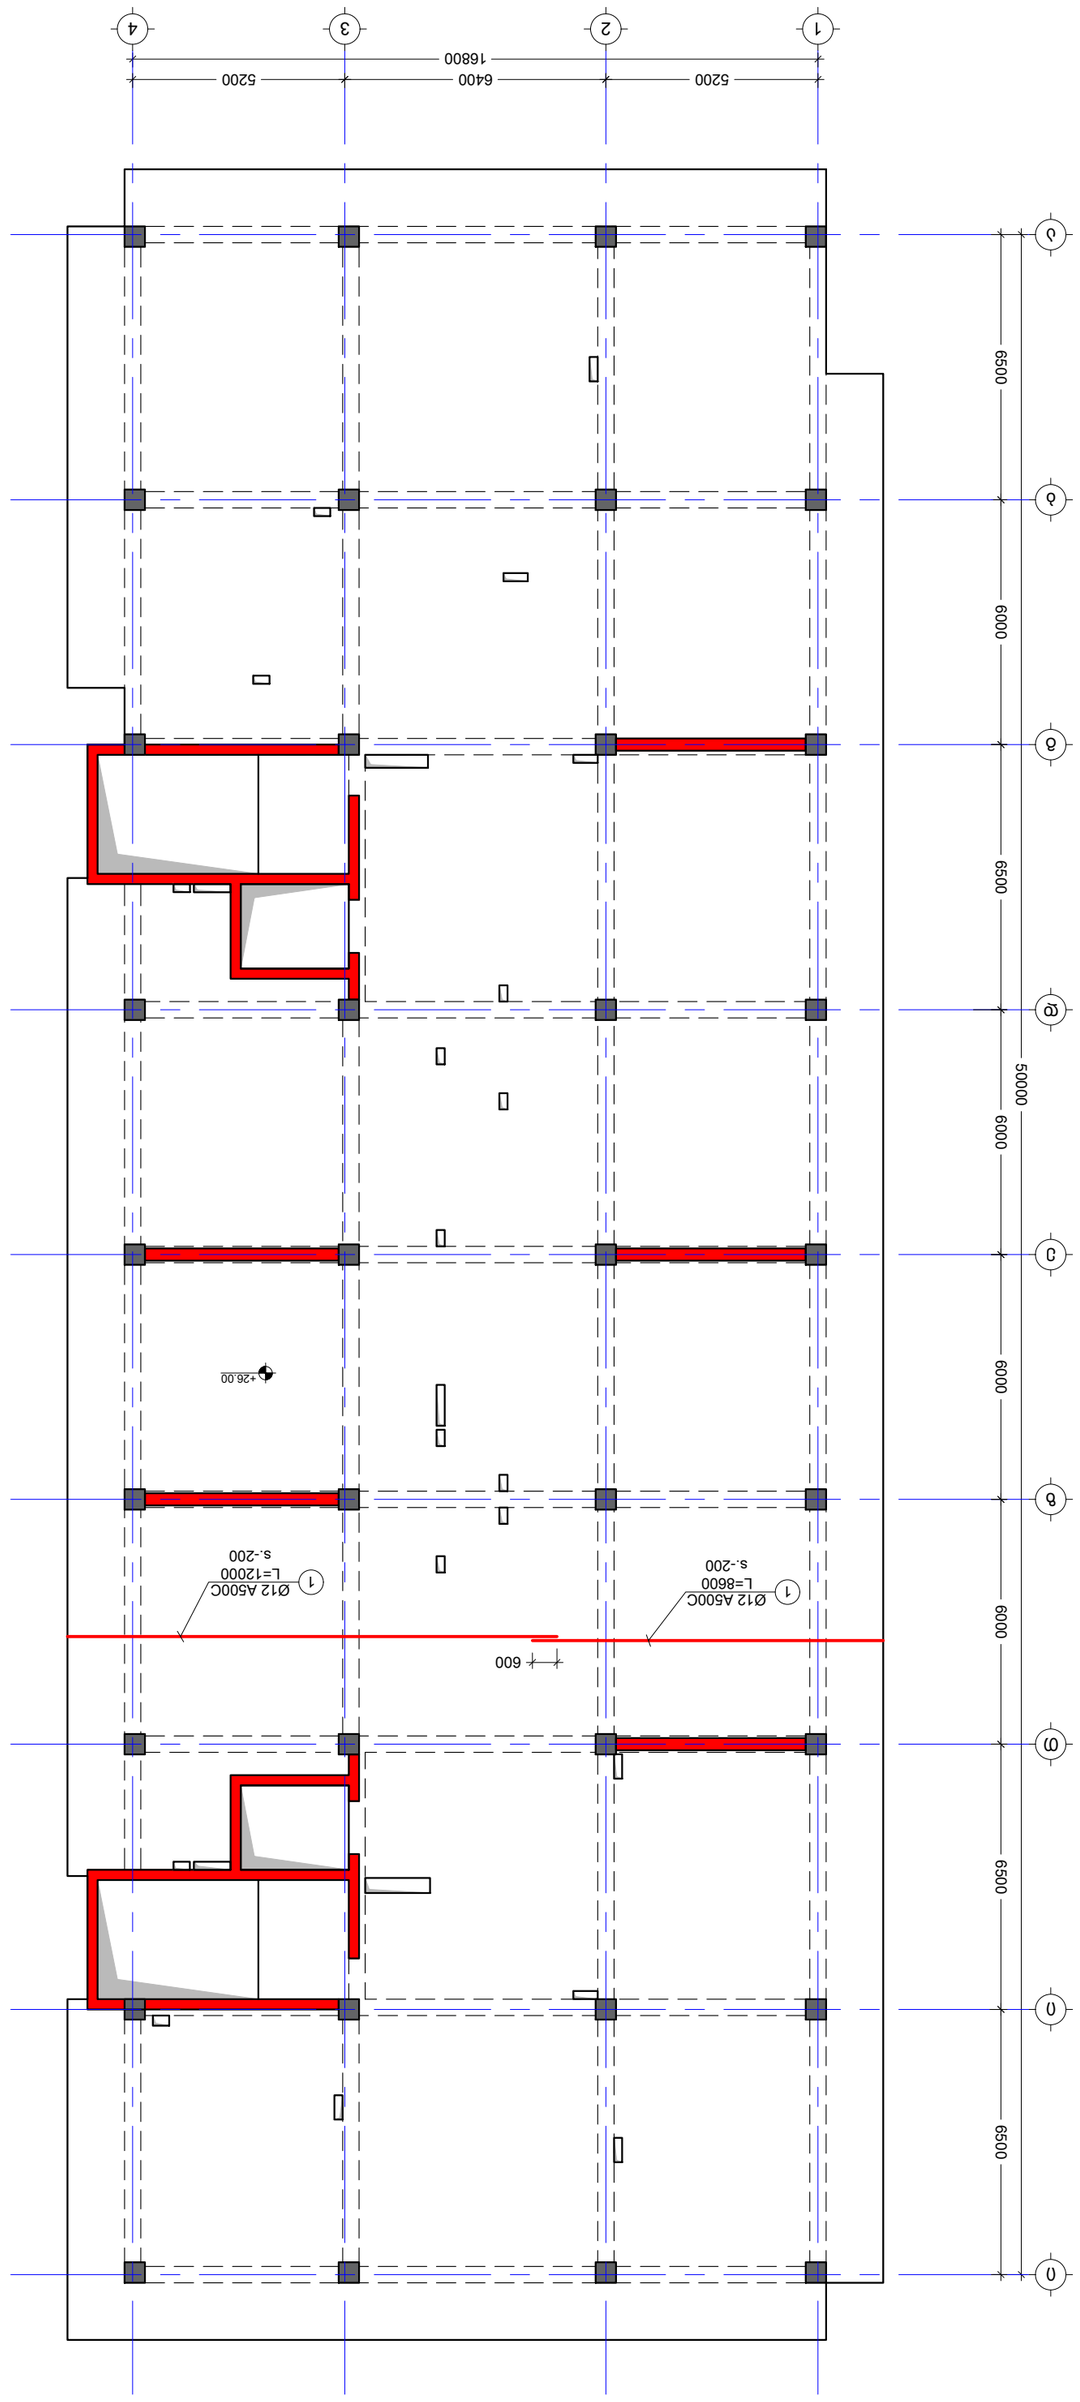



No	Date	Revision	Issued by
----	----	----	----
----	----	----	----
----	----	----	----
----	----	----	----
----	----	----	----

KEY PLAN



DRWG. No: S - 239

REVISION: ----

STATUS: C.D.

SL +26.00

PROJECT No: 01

PAPER SIZE: A2

SCALE: ----


04/10/2023

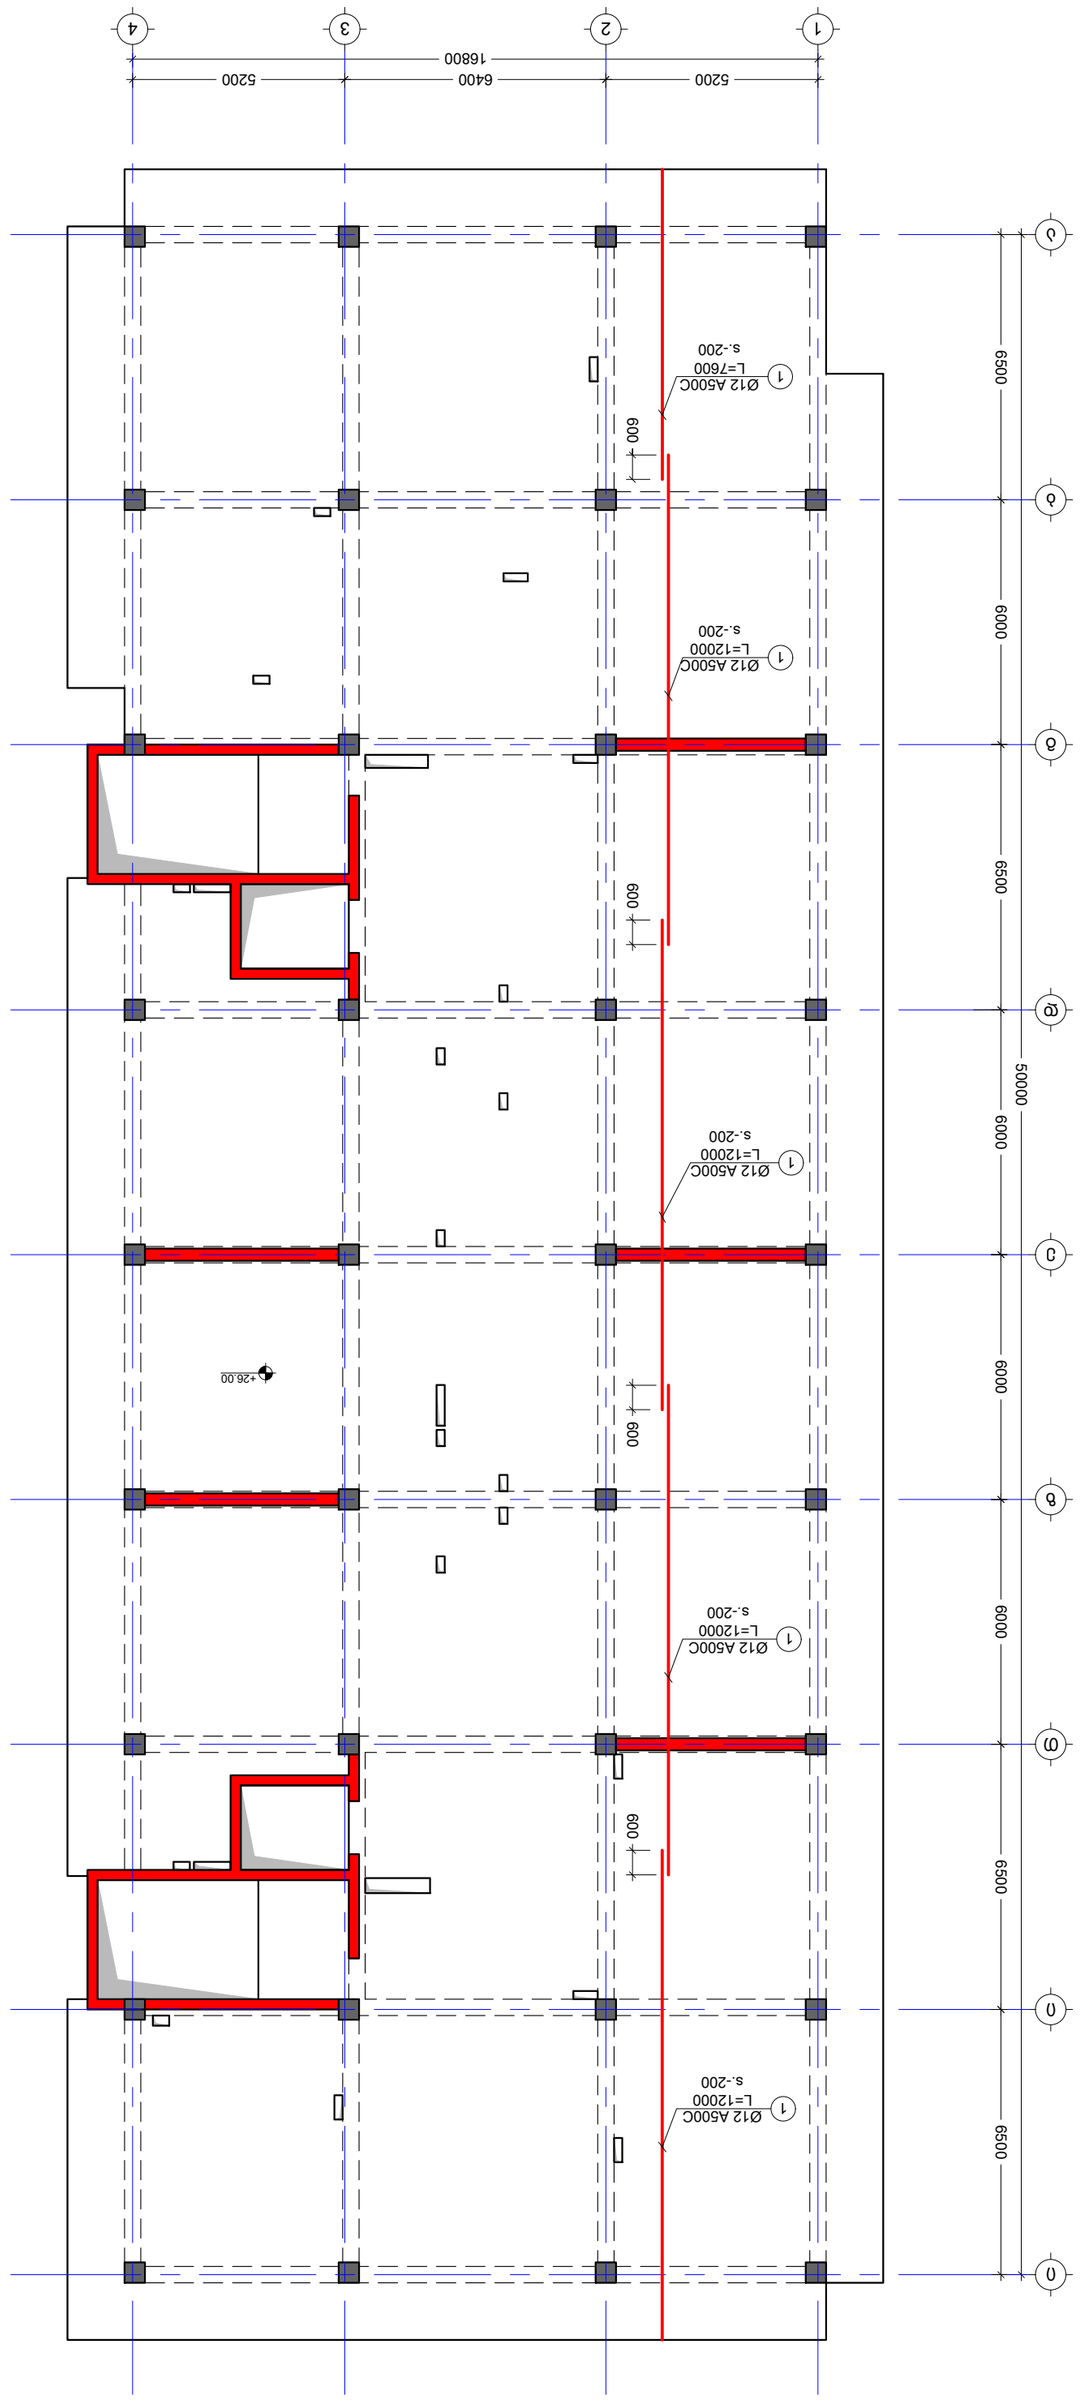




No	Date	Revision	Issued by
----	----	----	----
----	----	----	----
----	----	----	----
----	----	----	----
----	----	----	----

KEY PLAN

מס' תכנית	DRWG. No
S - 240	

ISSUED BY:	M.T	T.M
FILE	G.D	APPROVED BY:
SCALE	PROJECT No	
1:150	A2	01
STATUS	REVISION	
C.D.	----	

04/10/2023

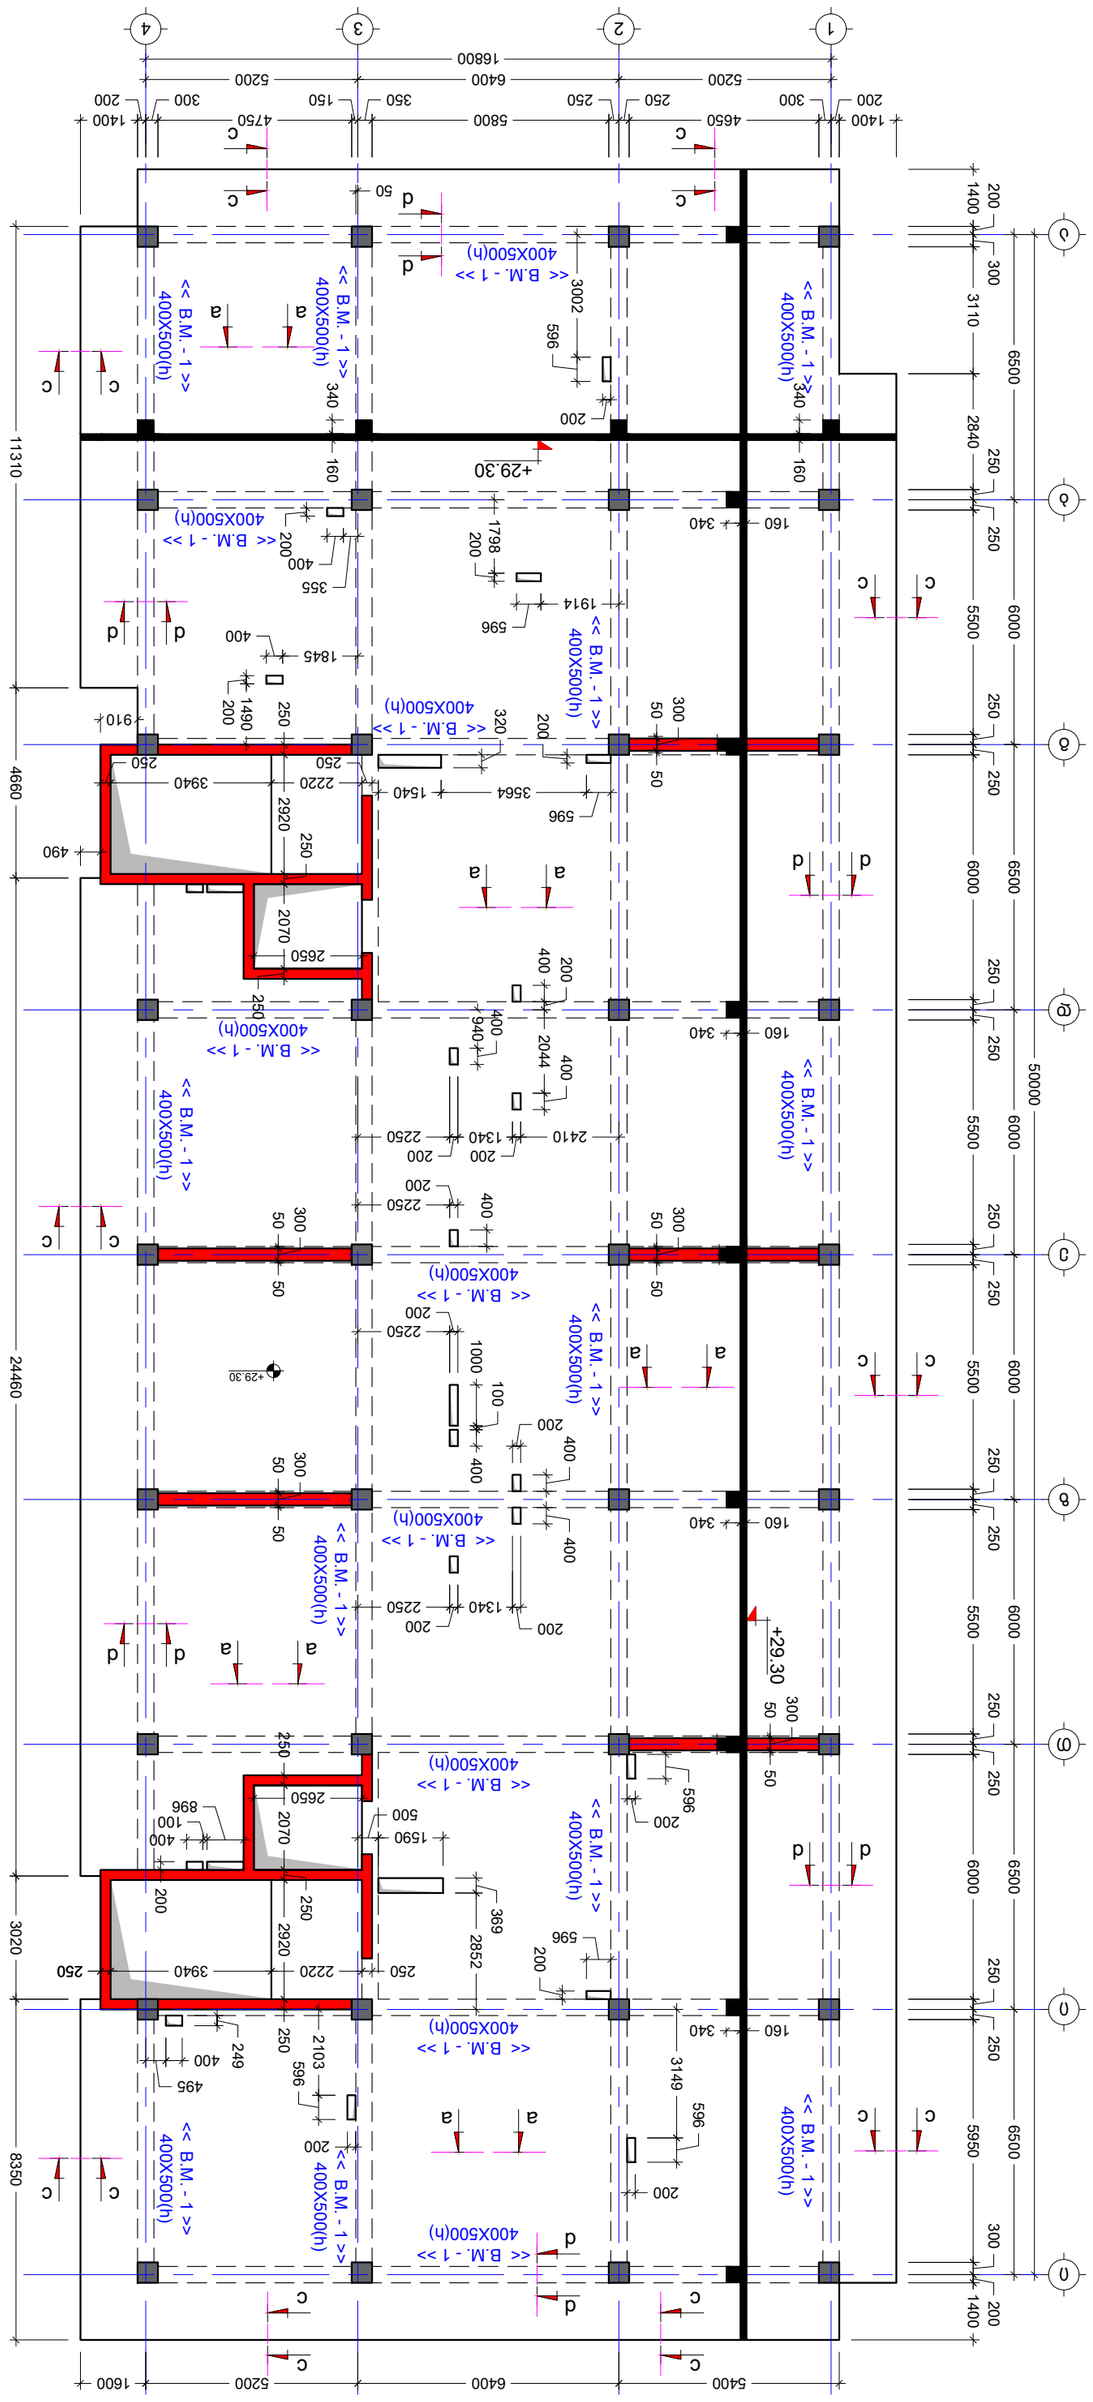


KEY PLAN

No	Date	Revision	Issued by
----	----	----	----
----	----	----	----
----	----	----	----
----	----	----	----
----	----	----	----
----	----	----	----

M.T	G.D	T.M
SL +29.30		

04/10/2023

ADDRESS





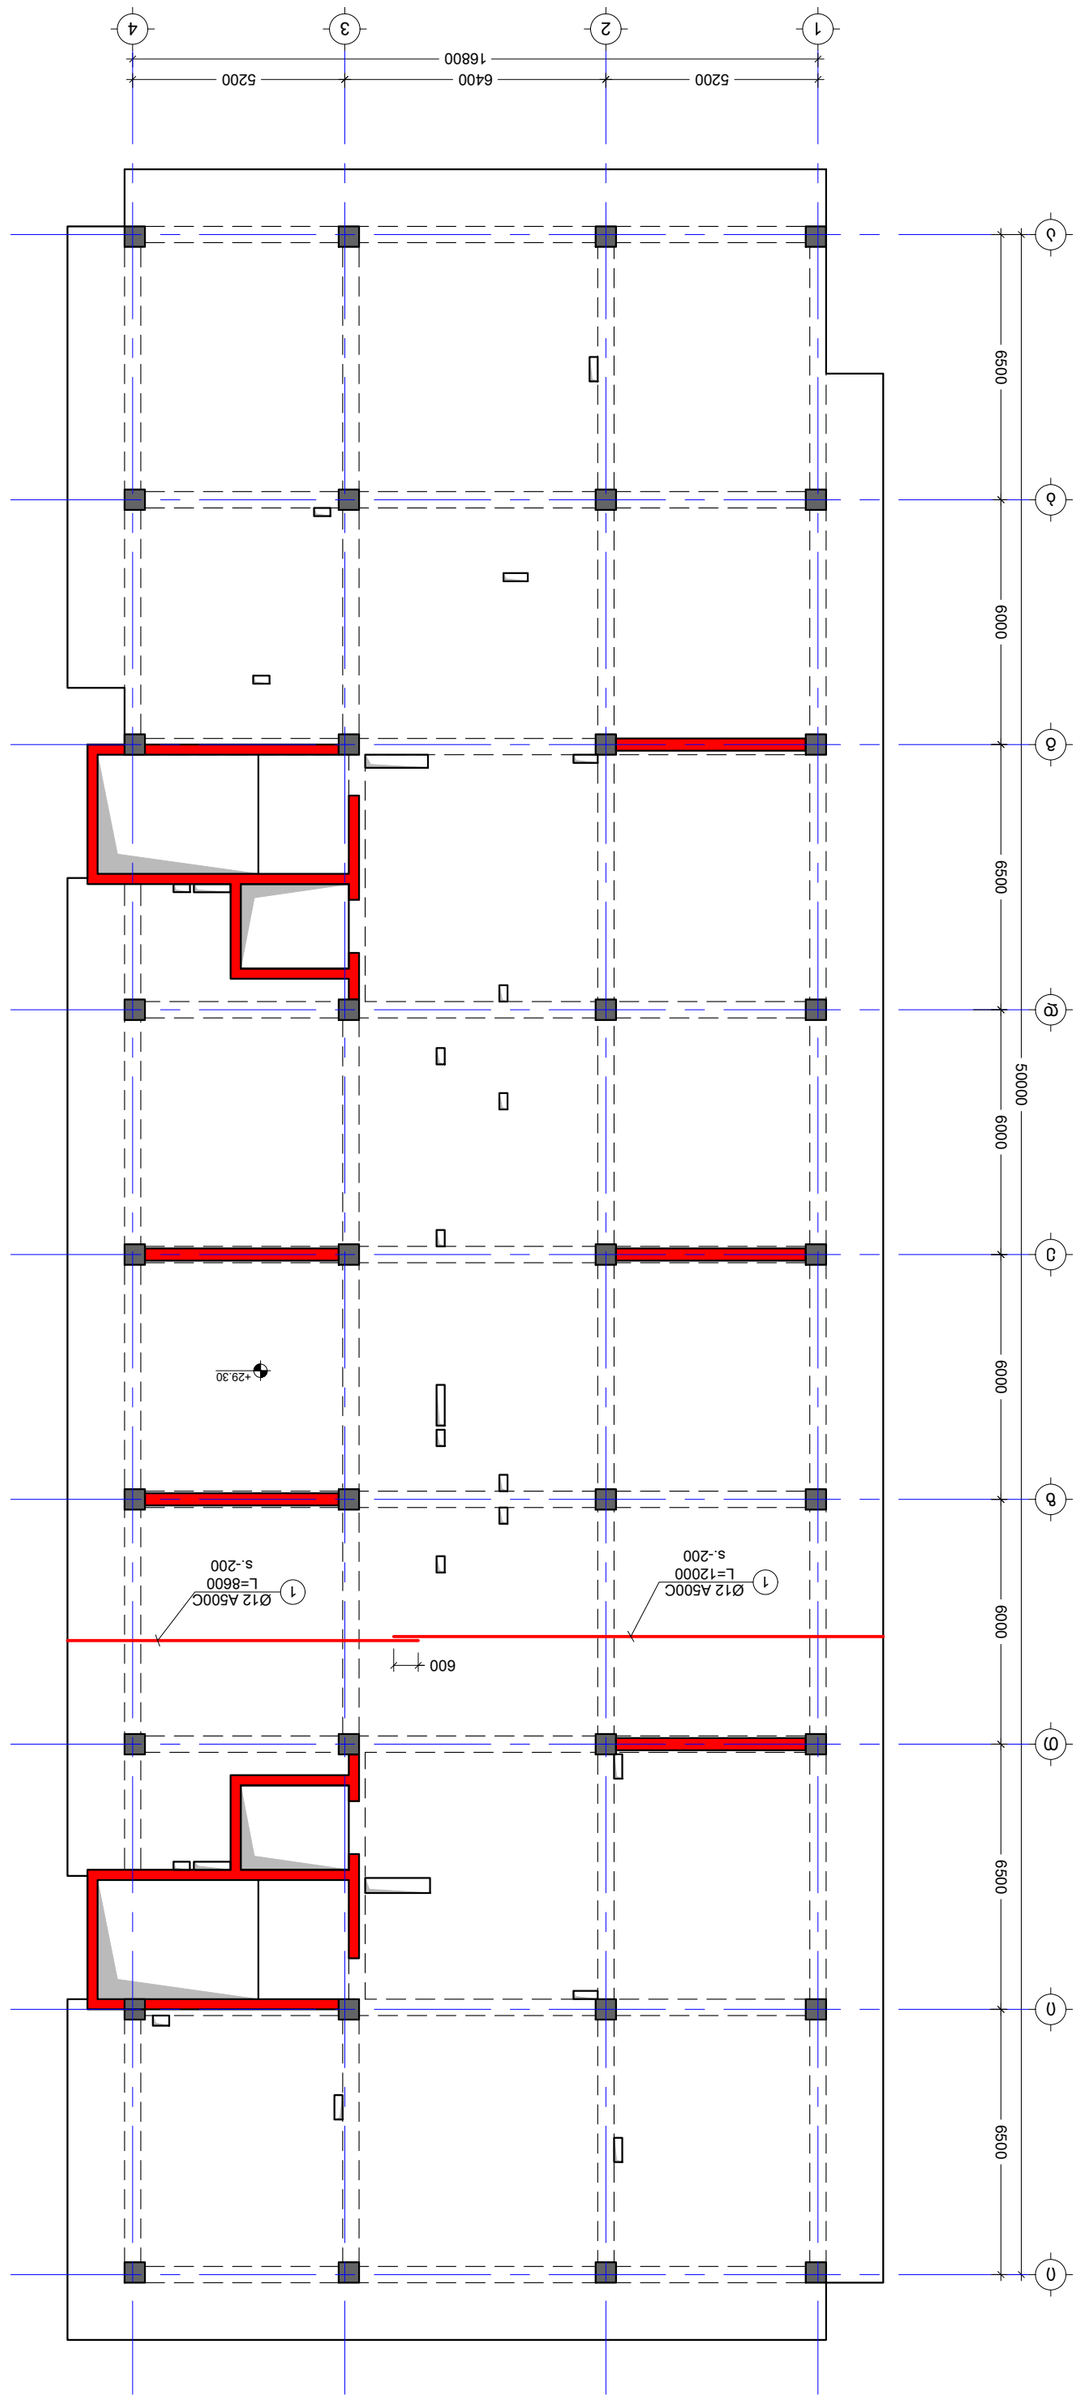



No	Date	Revision	Issued by
----	----	----	----
----	----	----	----
----	----	----	----
----	----	----	----
----	----	----	----

KEY PLAN

DRWG. No	S - 242
REVISION	----
STATUS	C.D.
SCALE	----
PAPER SIZE	A2
FILE	Sl. +29.30
PROJECT No	01
ISSUED BY:	M.T
APPROVED BY:	T.M
	G.D

04/10/2023

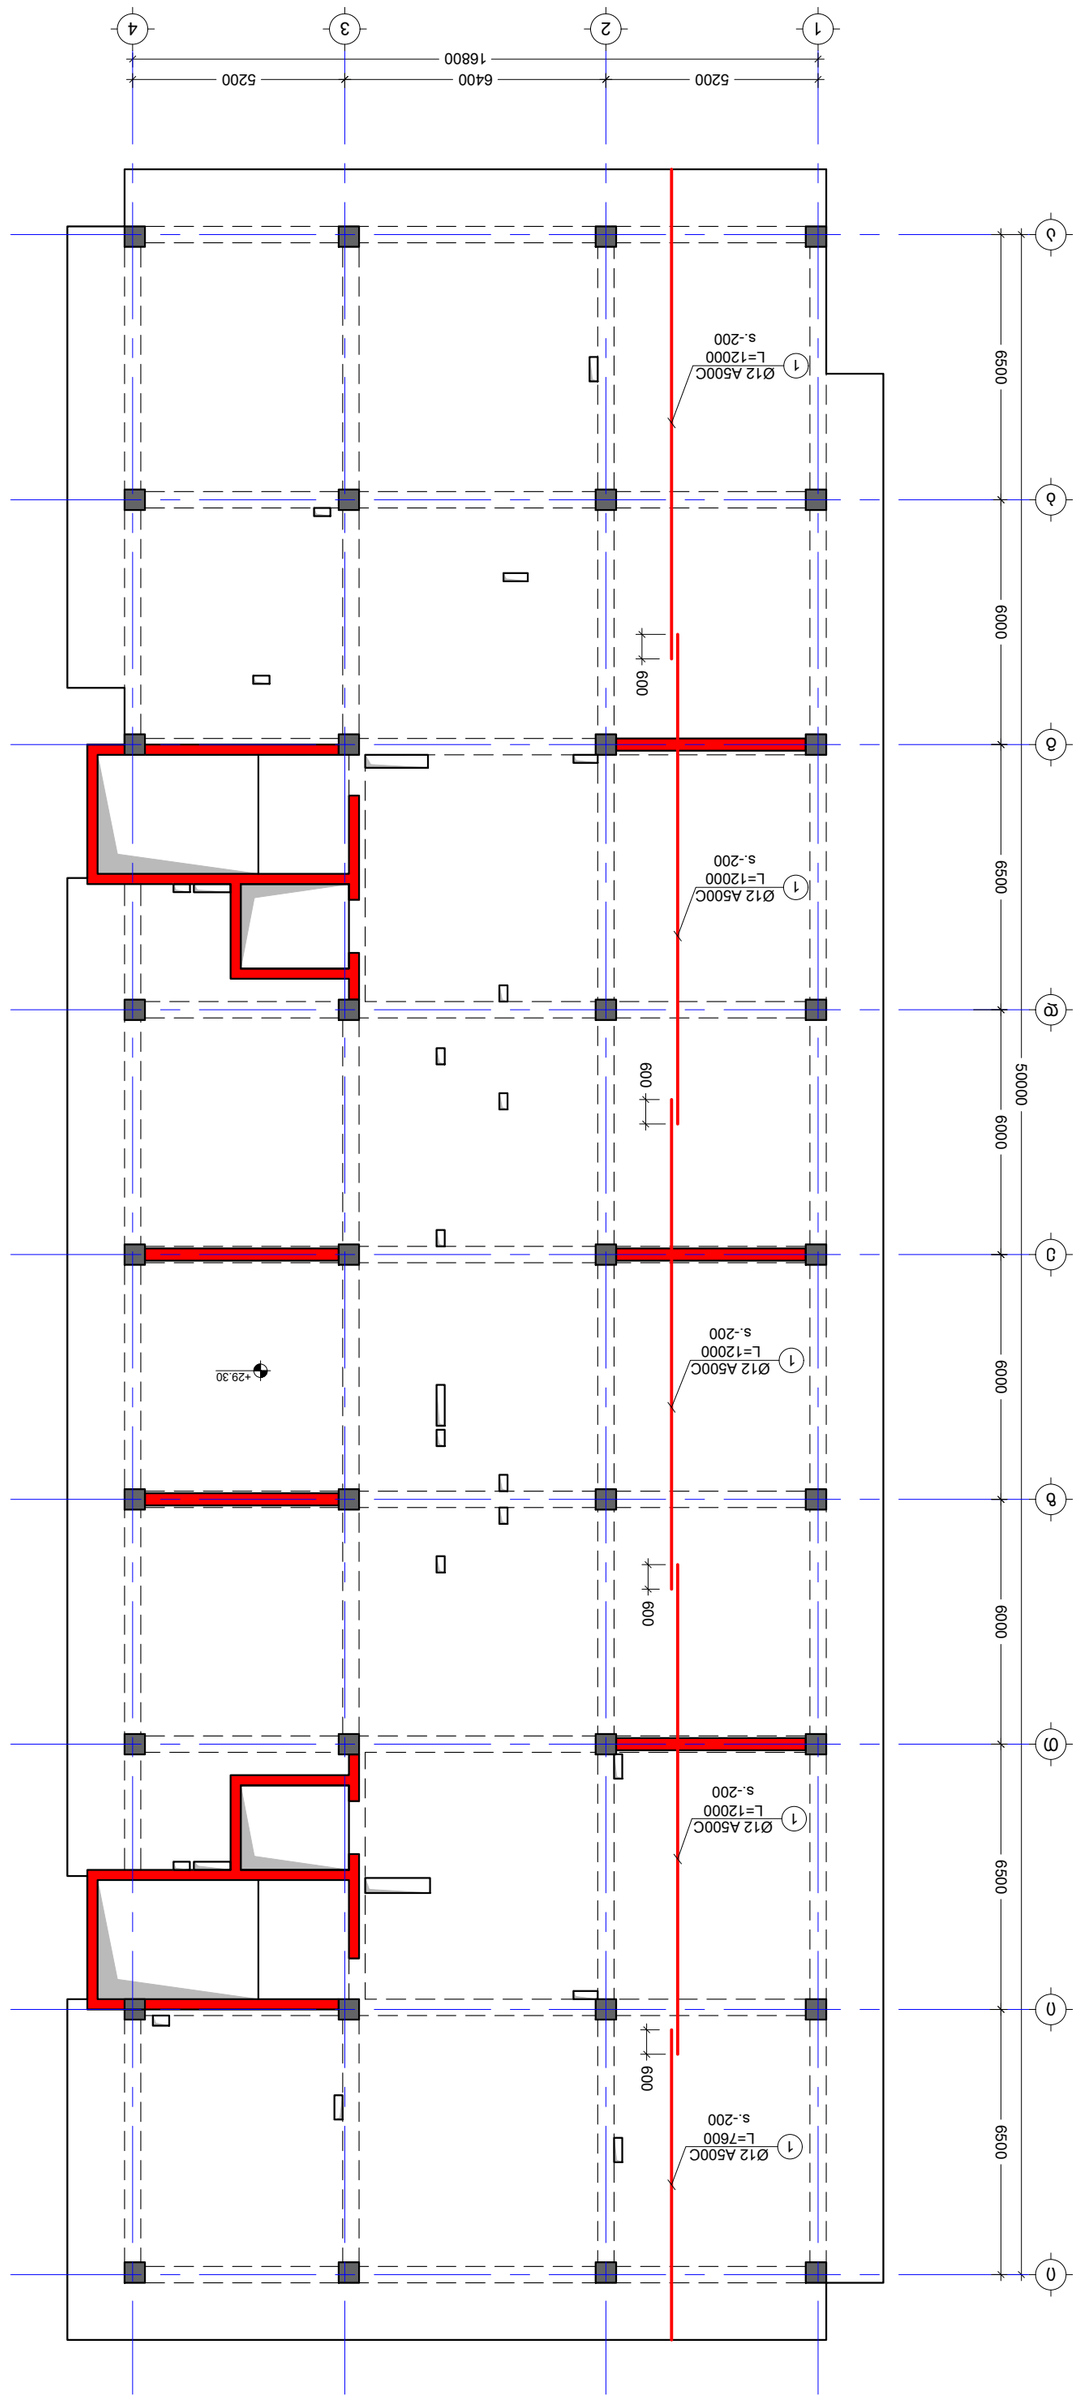


DRWG. No	S - 243
REVISION	----
STATUS	C.D.
ISSUED BY:	M.T
APPROVED BY:	G.D
PROJECT No	01
PAPER SIZE	A2
SCALE	----

04/10/2023

No	Date	Revision	Issued by
----	----	----	----
----	----	----	----
----	----	----	----
----	----	----	----
----	----	----	----

KEY PLAN


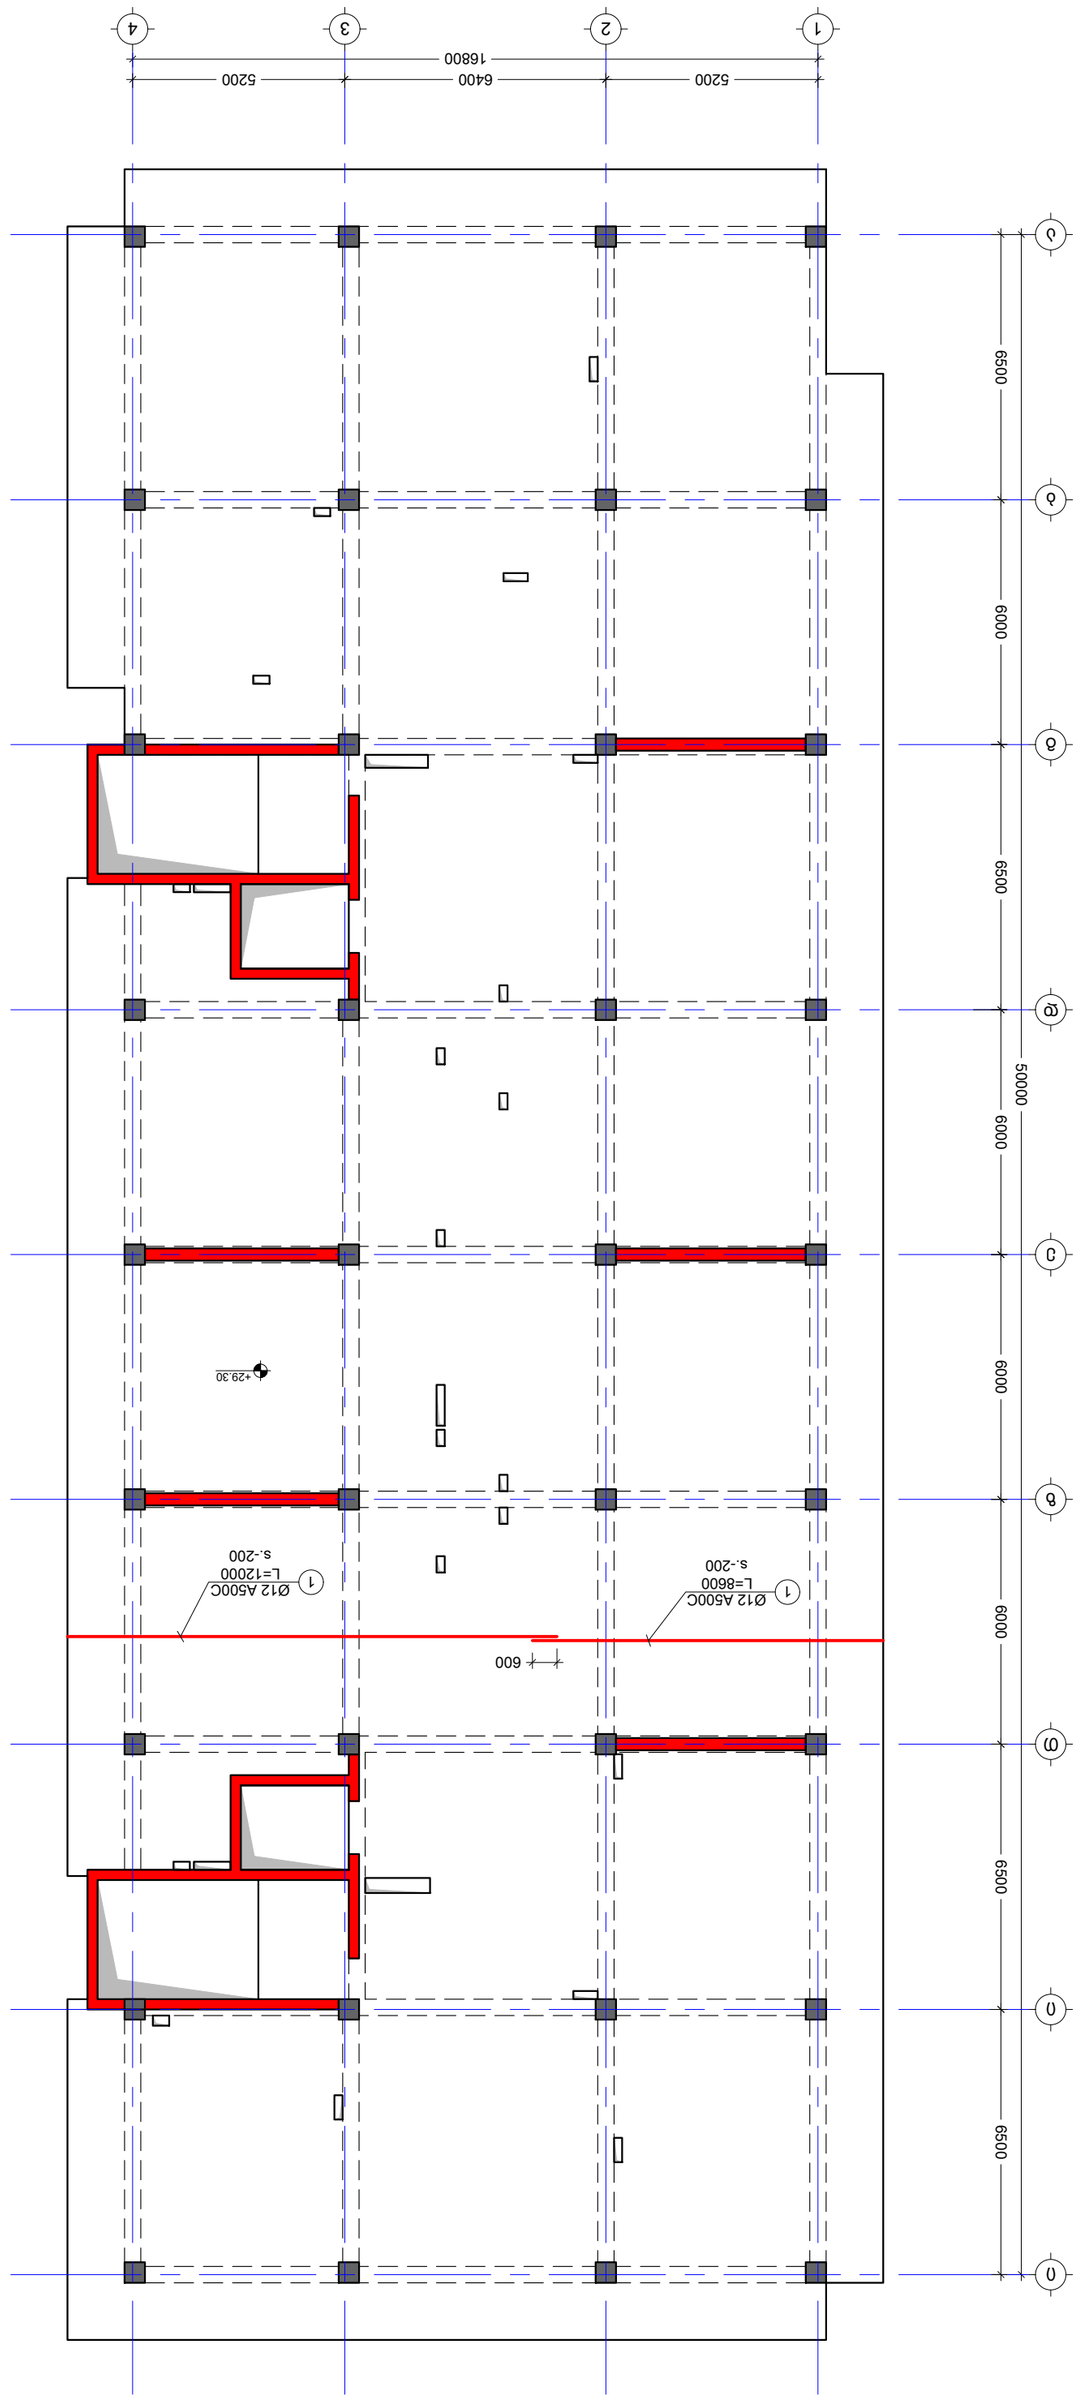


No	Date	Revision	Issued by
----	----	----	----
----	----	----	----
----	----	----	----
----	----	----	----
----	----	----	----

KEY PLAN

DRWG. No	S - 244
REVISION	----
STATUS	C.D.
SCALE	----
PAPER SIZE	A2
PROJECT No	01
ISSUED BY:	M.T
APPROVED BY:	T.M
	G.D


04/10/2023

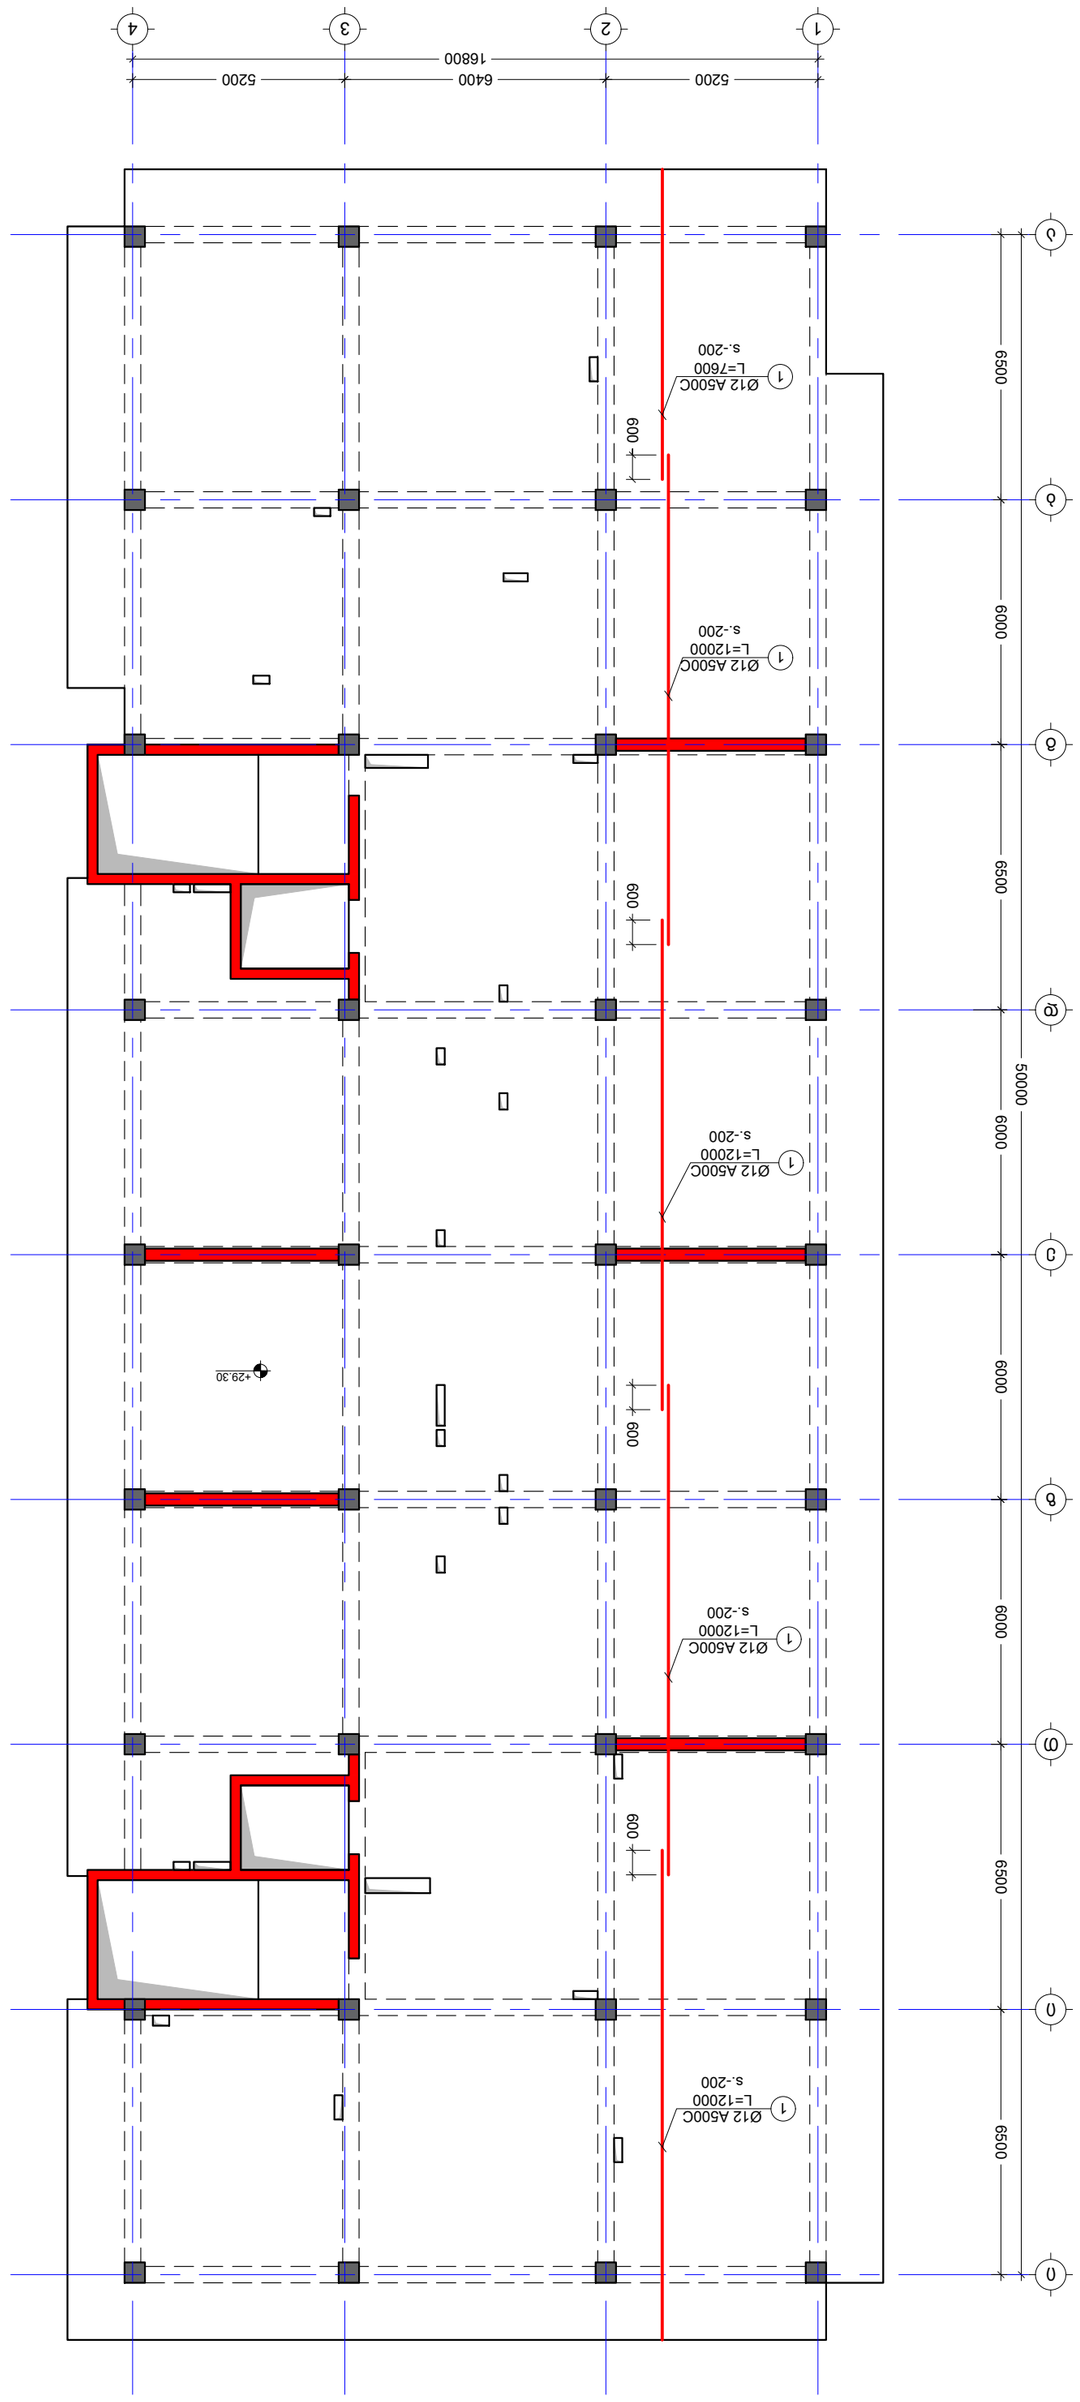









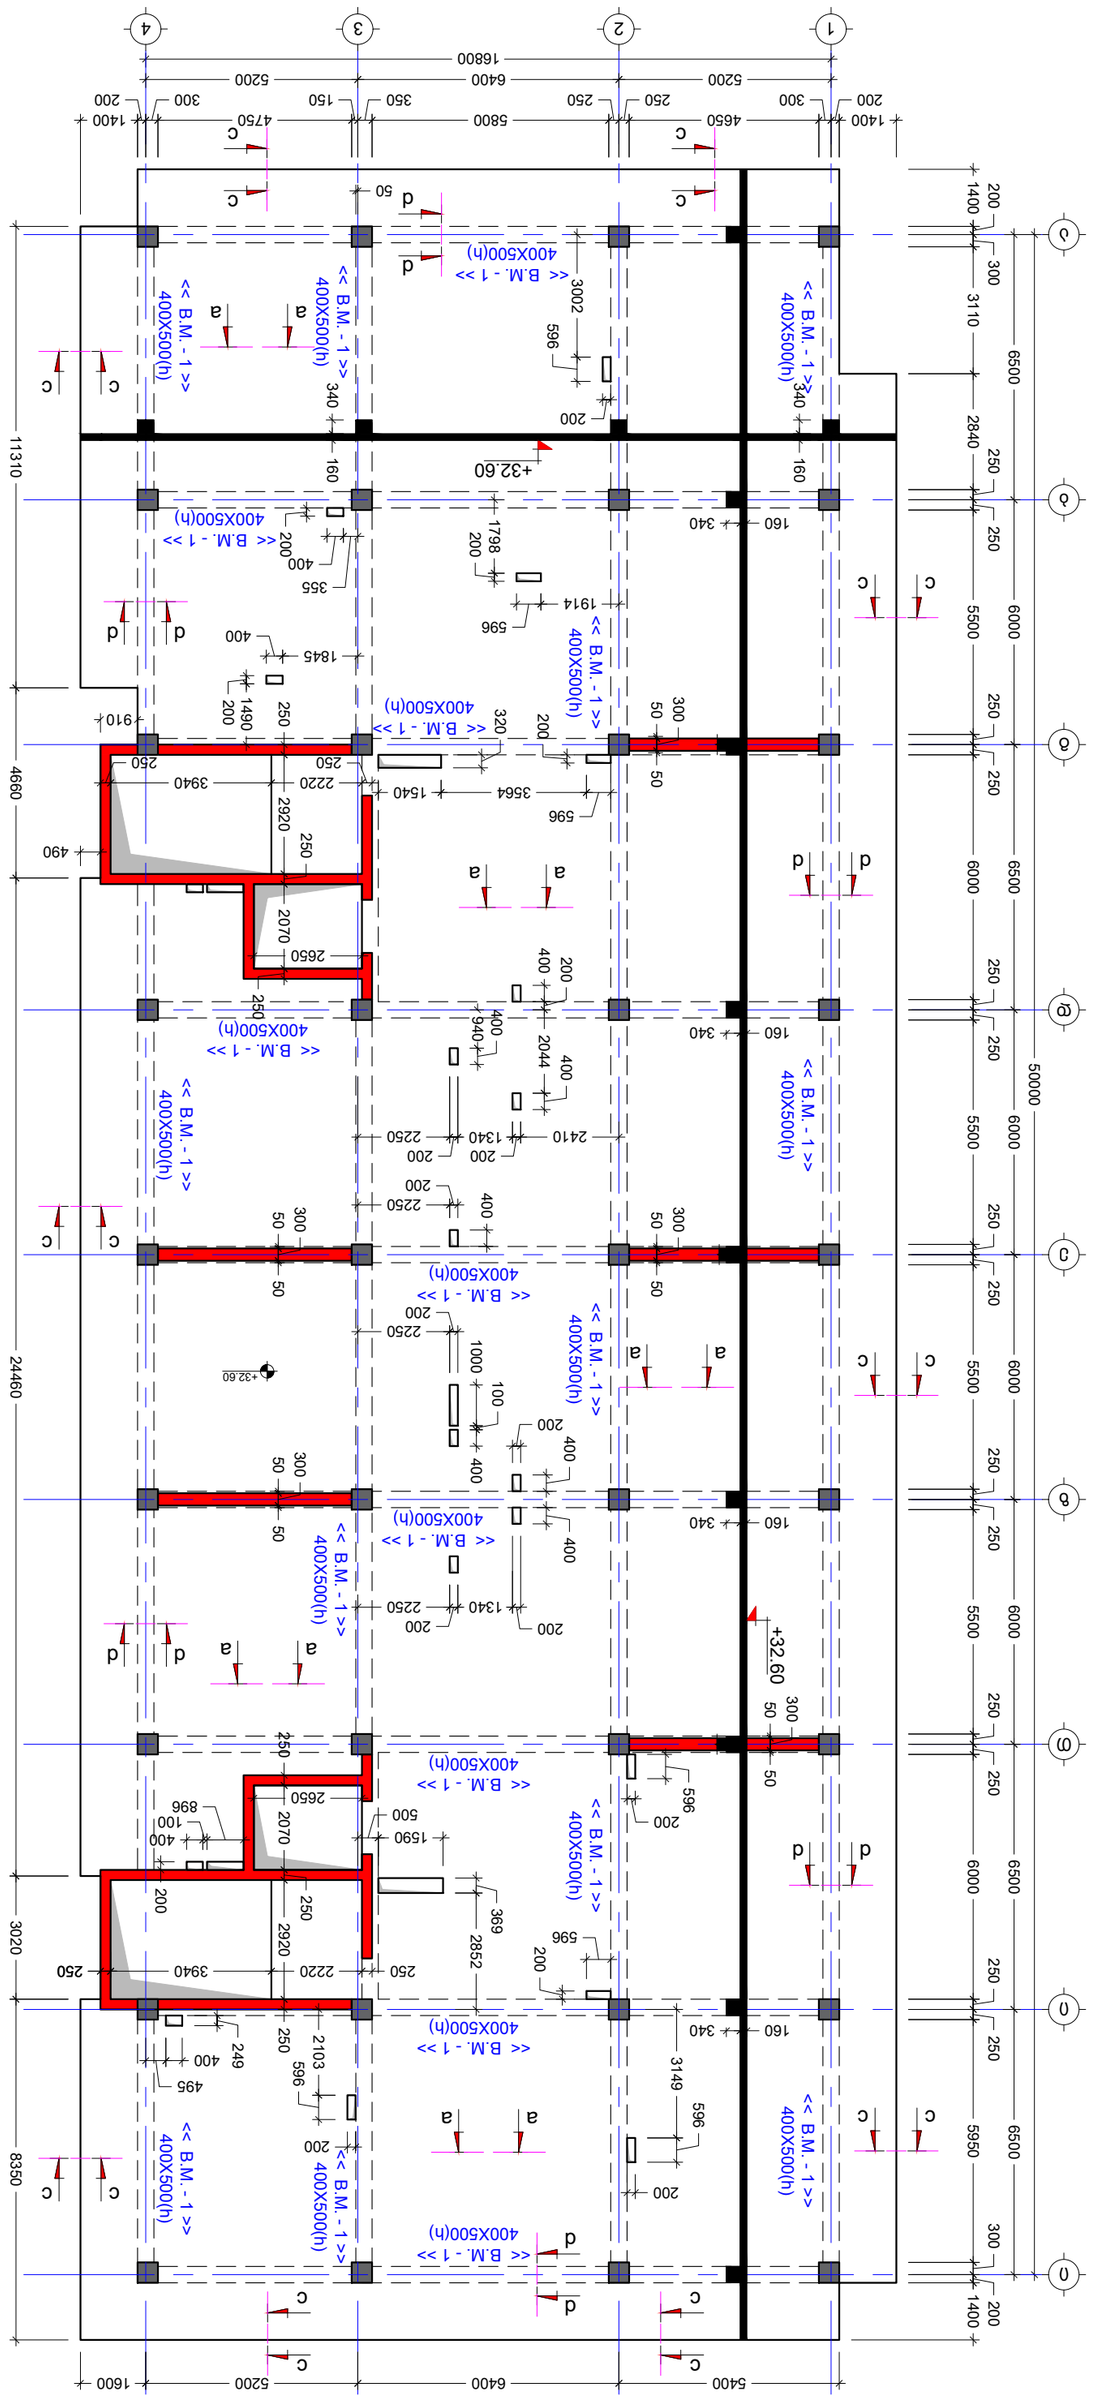


No	Date	Revision	Issued by
----	----	----	----
----	----	----	----
----	----	----	----
----	----	----	----
----	----	----	----
----	----	----	----

KEY PLAN

NOTE:

ISSUED BY: M.T	ڈیزائن:
APPROVED BY: T.M	ڈیزائن منظور:
PROJECT No 01	پروجیکٹ نمبر:
FILE	فائل
PAPER SIZE A2	پیپر سائز
SCALE ----	سکیل
REVISION ----	ترمیم
STATUS C.D.	حیثیت
DRWG. No S - 246	ڈرائنگ نمبر

04/10/2023

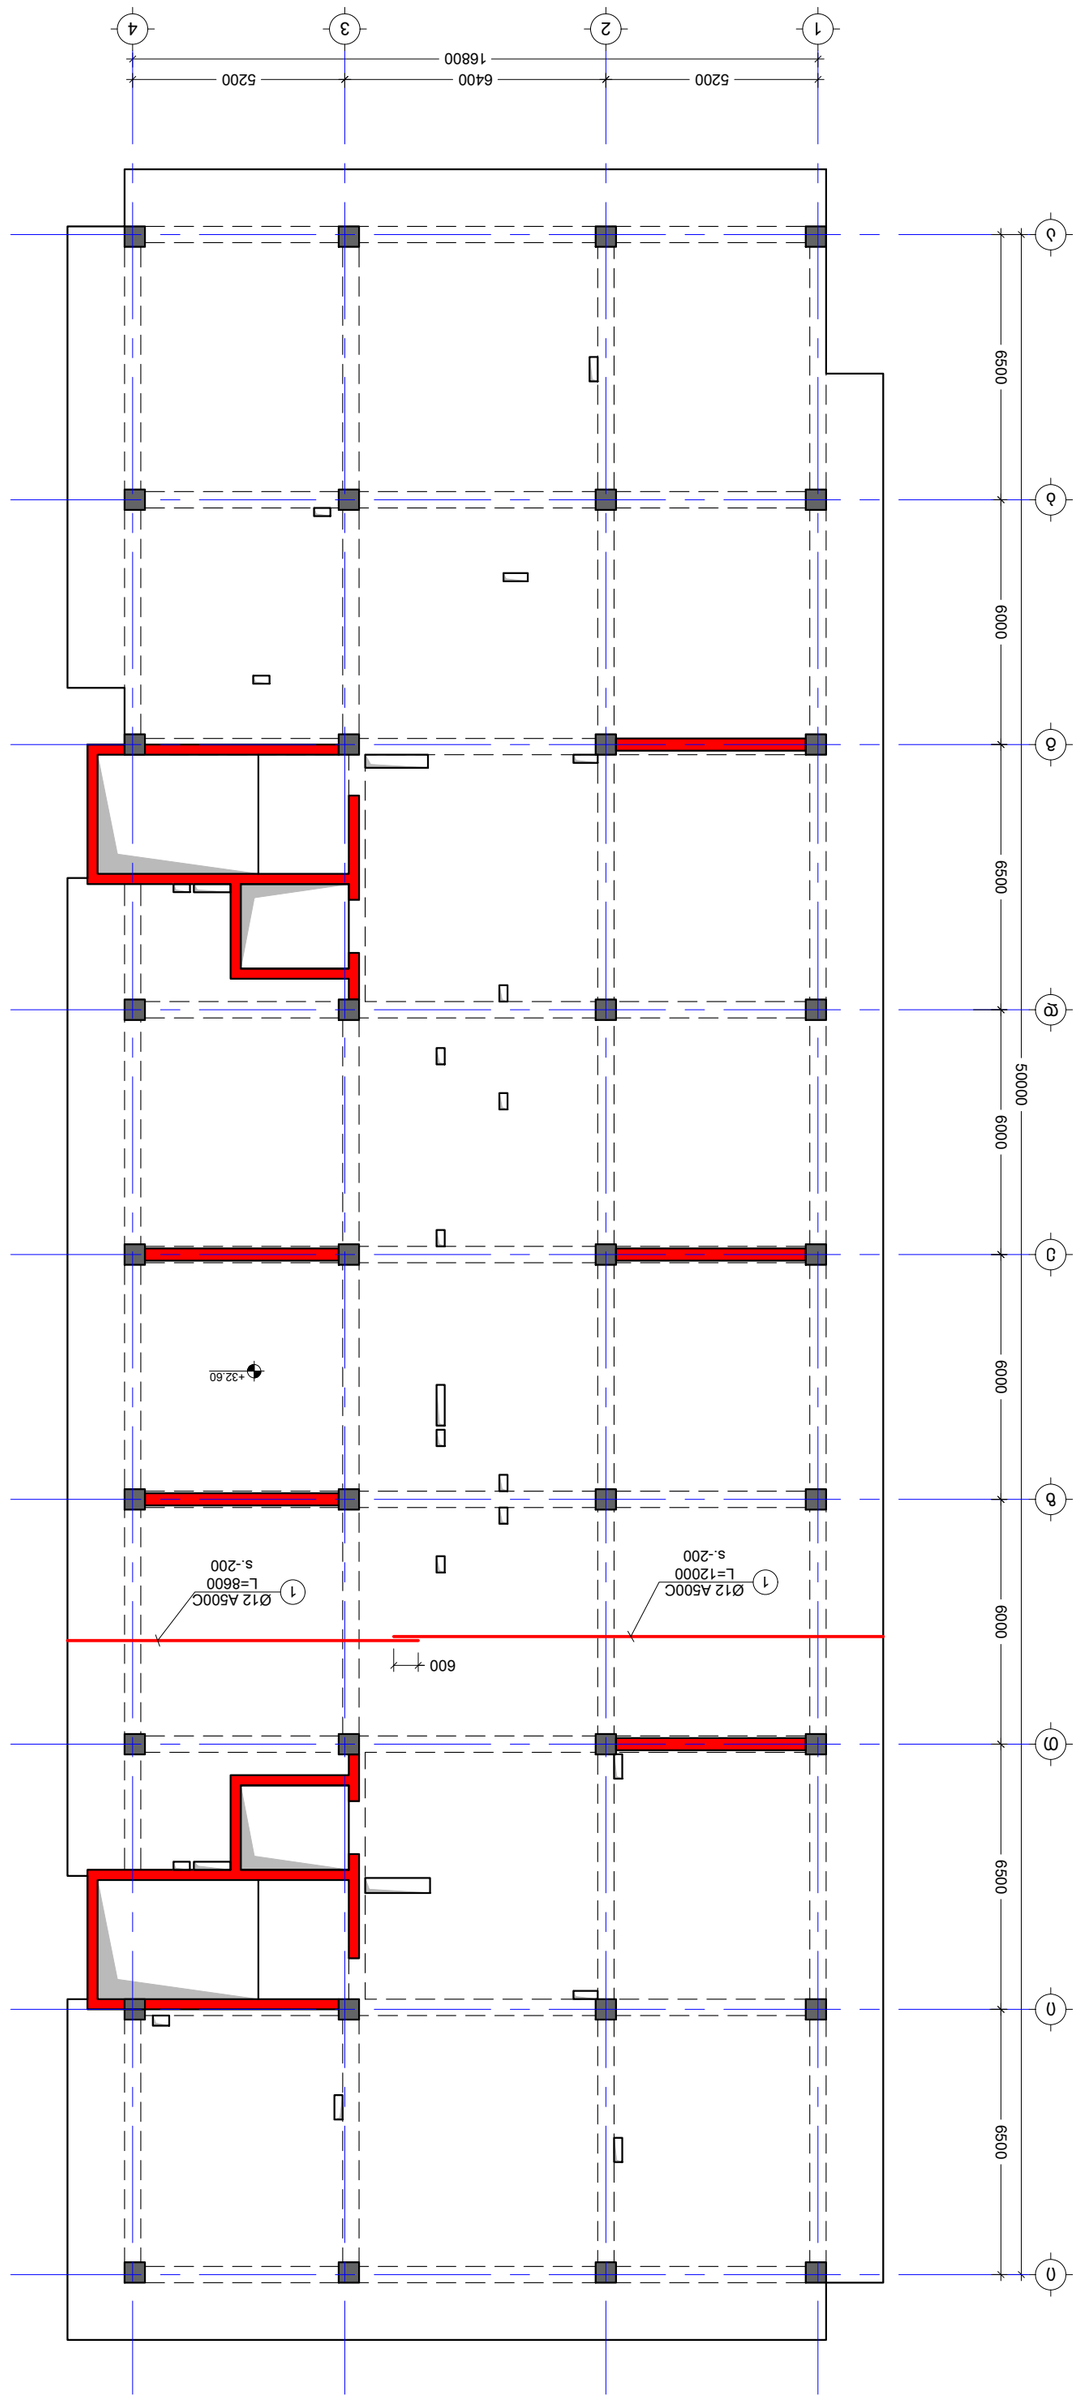





DRWG. No	S - 247	
REVISION	----	C.D.
STATUS		
SCALE	----	
PAPER SIZE	A2	
FILE	Sl. +32.60	
PROJECT No	01	
ISSUED BY:	M.T	T.M
G.D		
APPROVED BY:		

No	Date	Revision	Issued by
----	----	----	----
----	----	----	----
----	----	----	----
----	----	----	----
----	----	----	----

KEY PLAN

04/10/2023

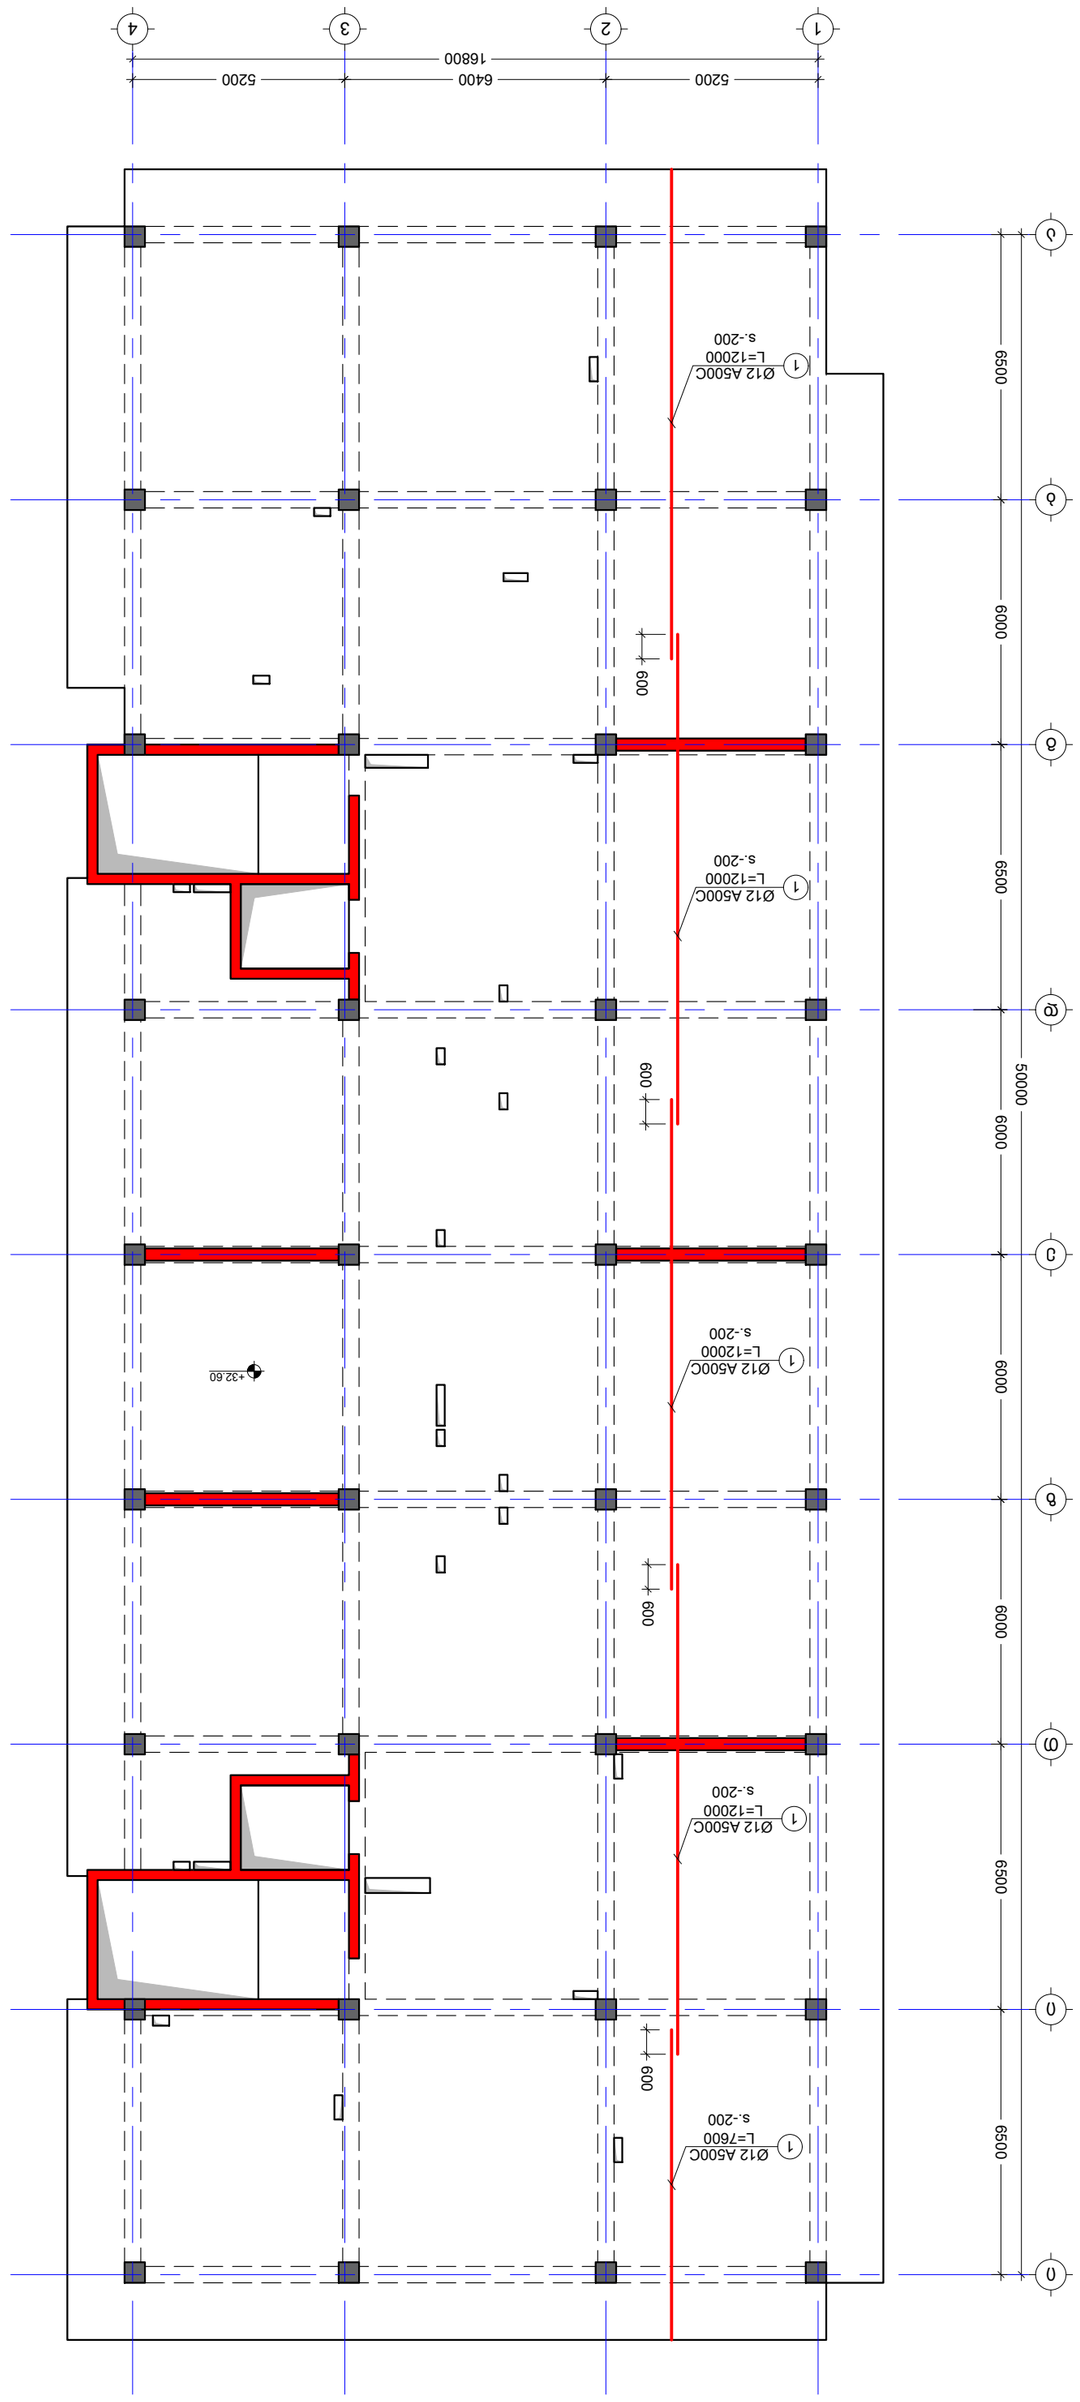



No	Date	Revision	Issued by
----	----	----	----
----	----	----	----
----	----	----	----
----	----	----	----
----	----	----	----

KEY PLAN


المصمم: ISSUED BY: M.T G.D	المقاول: APPROVED BY: T.M	المشروع: PROJECT No: 01
الملف: FILE SL +32.60	المقياس: SCALE ----	الرقم: DRWG. No S - 248
الورق: PAPER SIZE A2	المراجعة: REVISION ----	الحالة: STATUS C.D.

04/10/2023

NOTE:

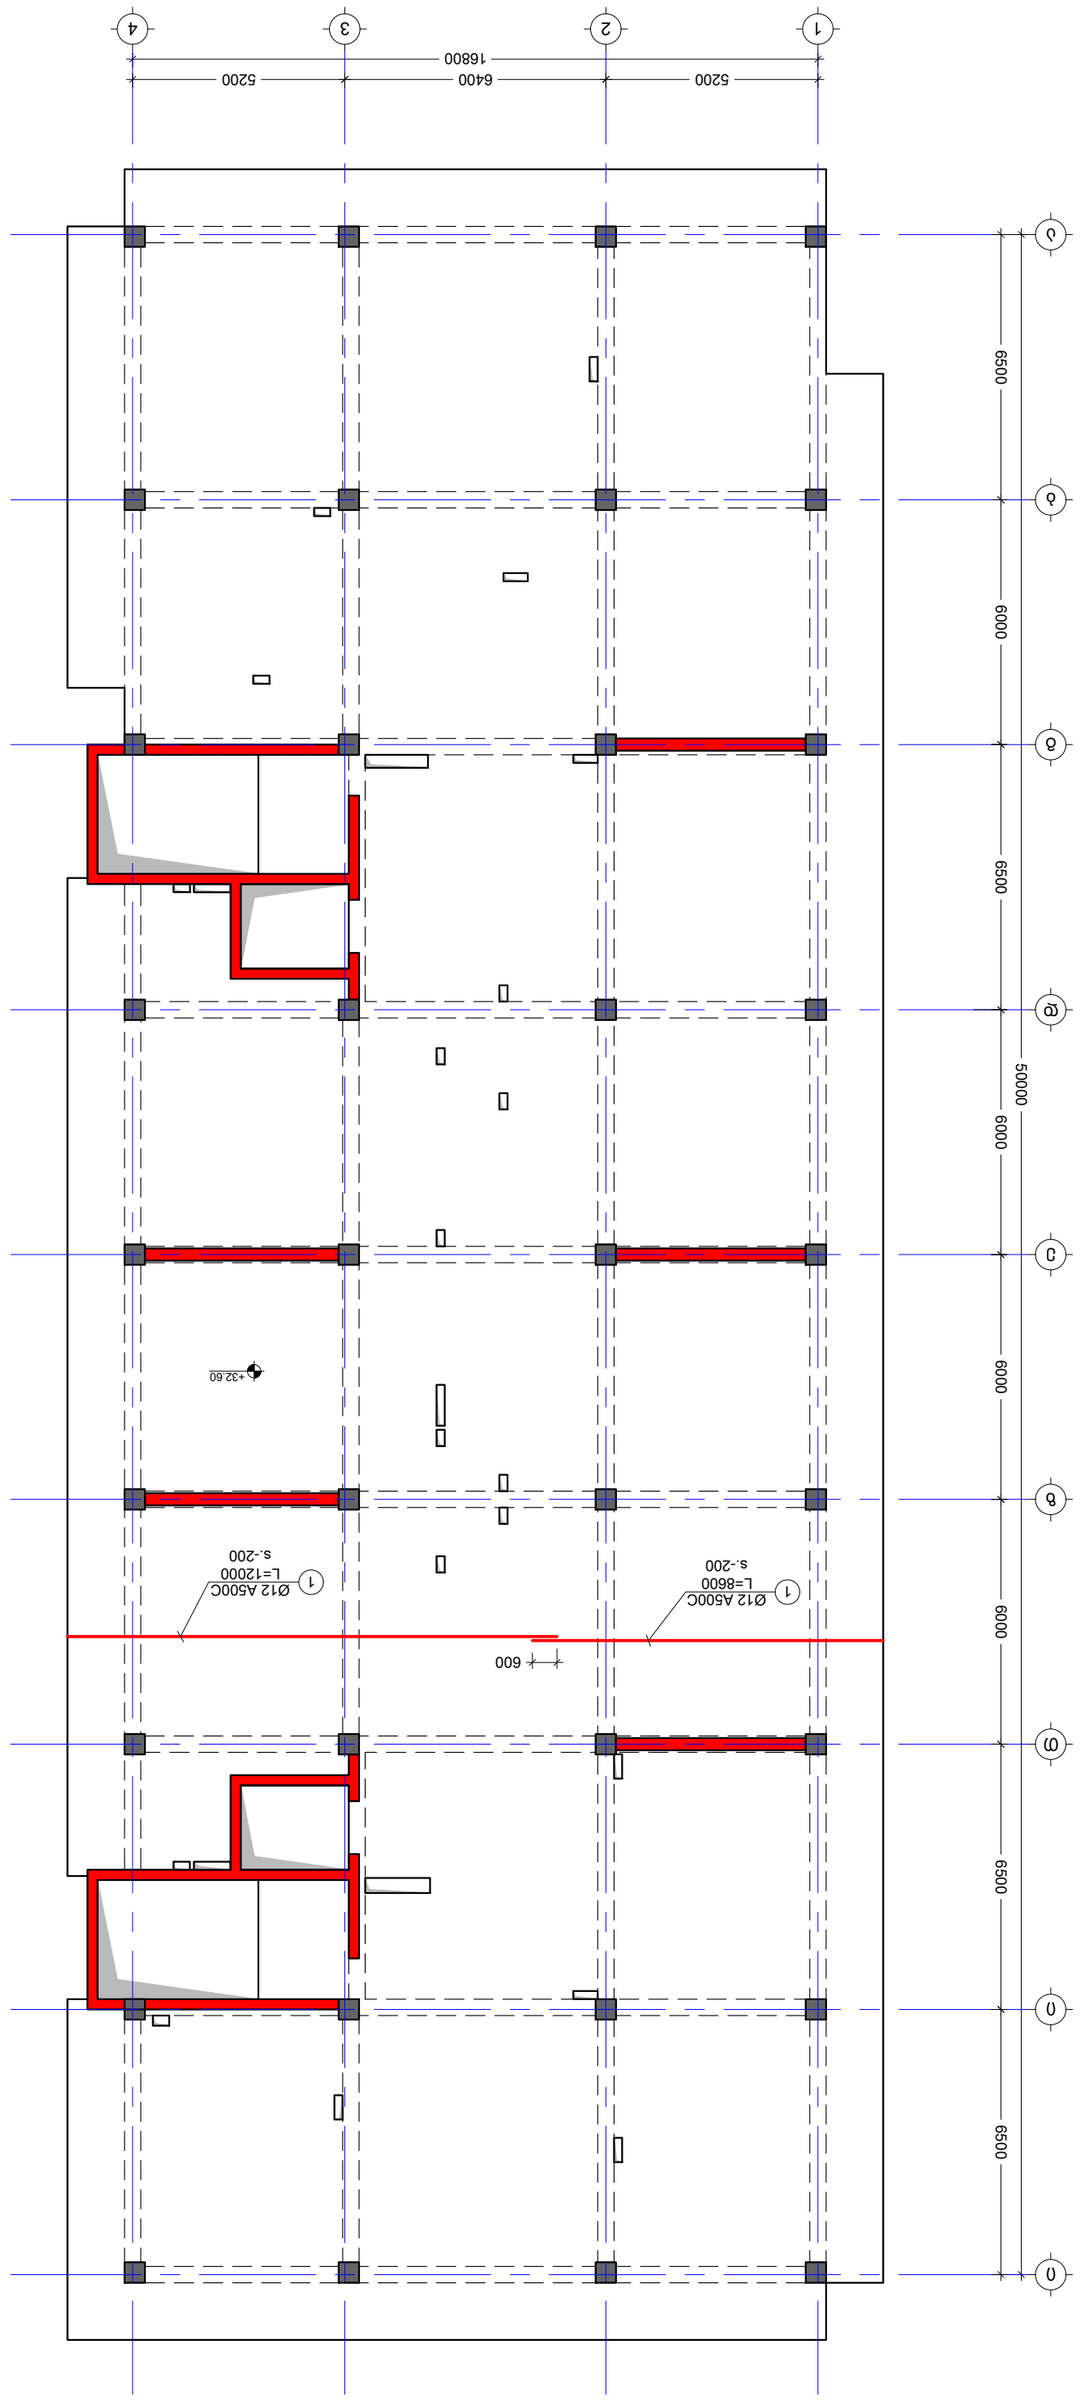




No	Date	Revision	Issued by
----	----	----	----
----	----	----	----
----	----	----	----
----	----	----	----
----	----	----	----

KEY PLAN

DRWG.	5.3.01.18.037

ISSUED BY:	M.T
APPROVED BY:	G.D
PROJECT No	01
SCALE	----
PAPER SIZE	A2
REVISION	----
STATUS	C.D.
DRWG. No	S - 249

04/10/2023

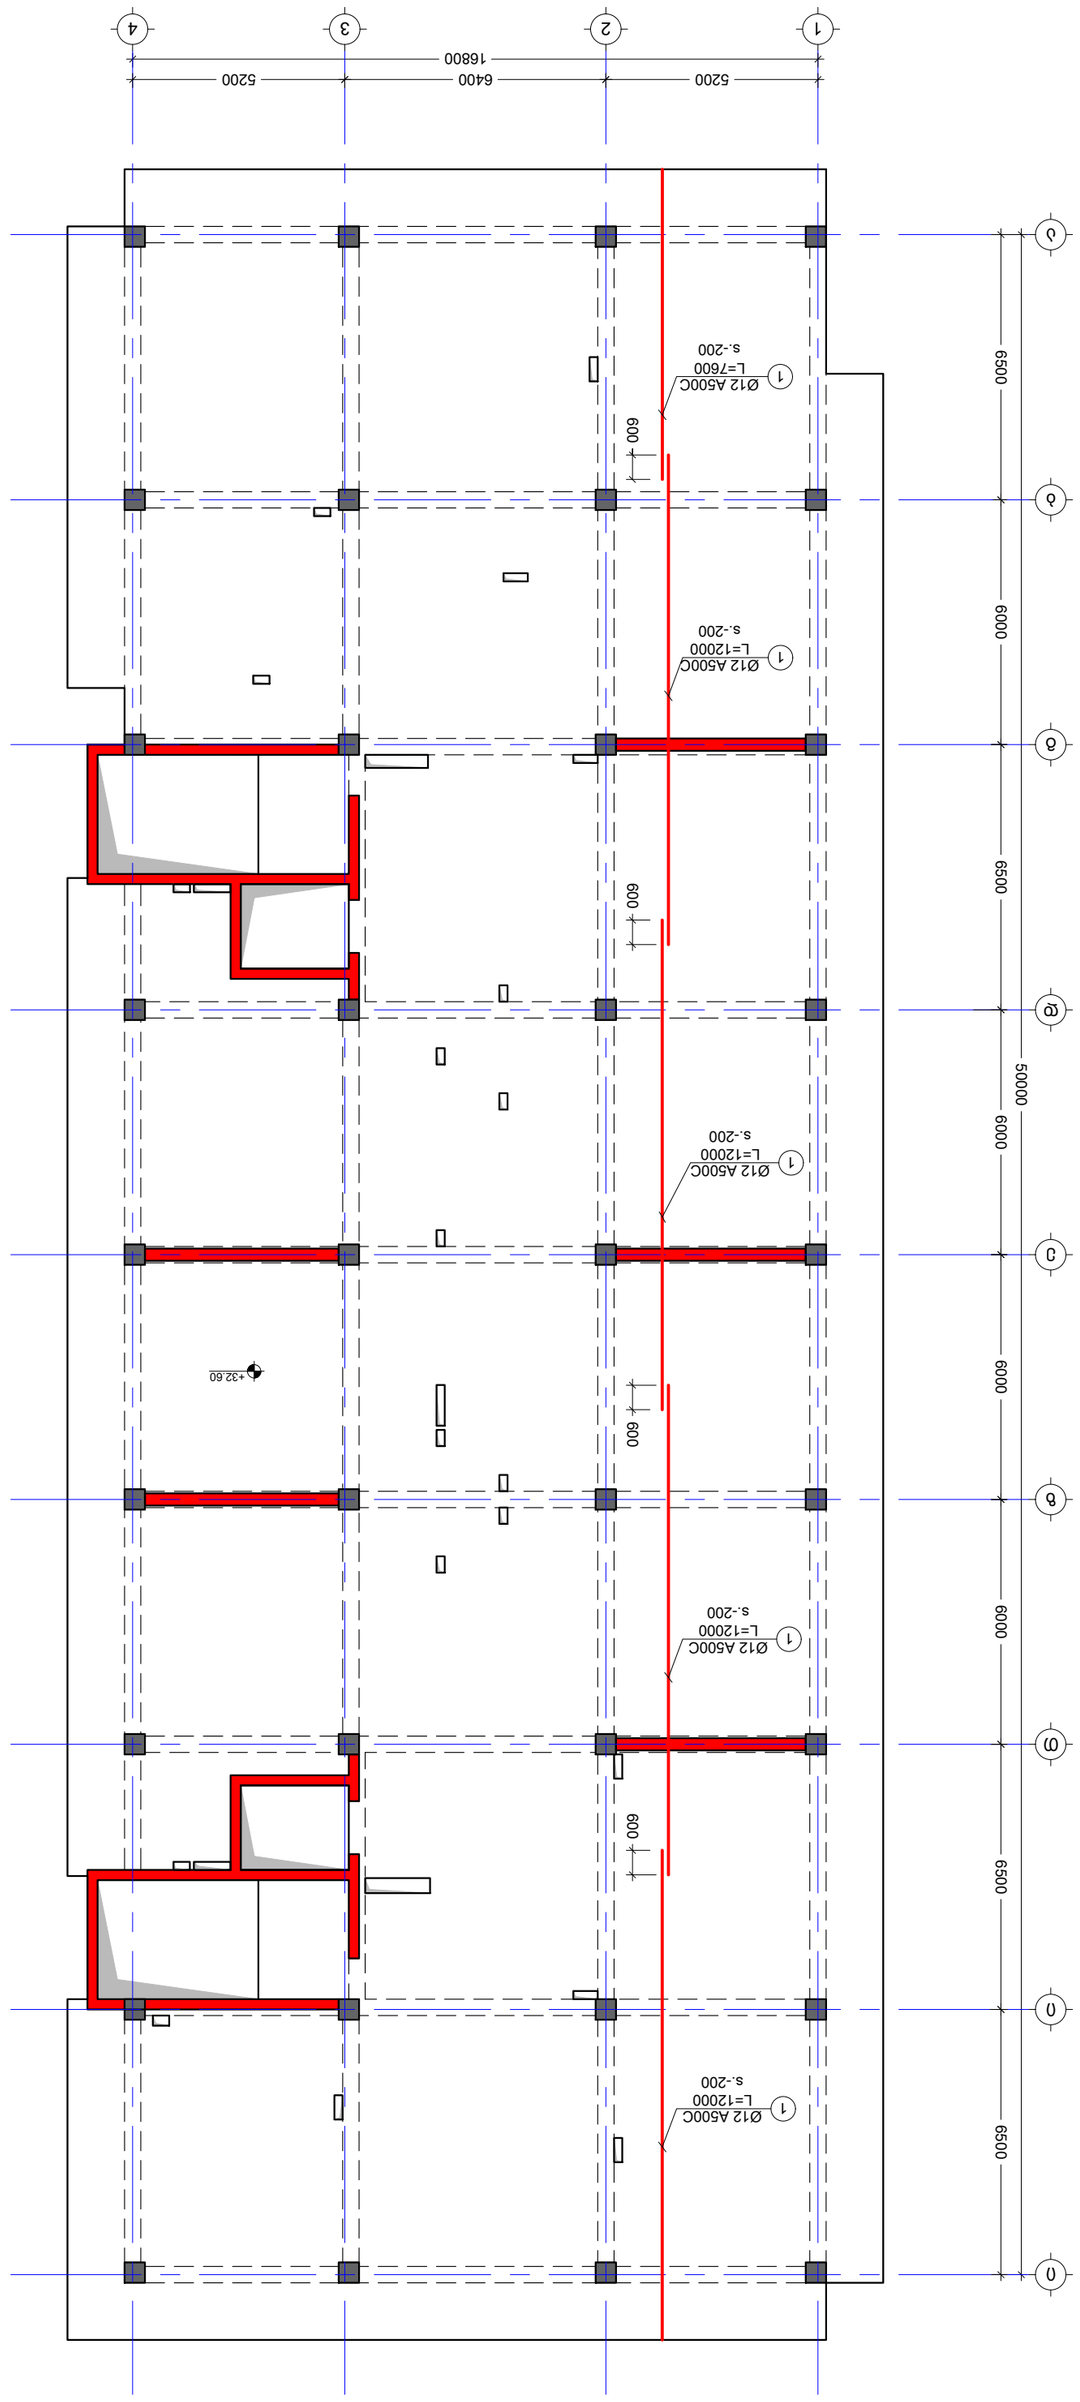

S. 1:150

----	----	----
----	----	----
----	----	----
----	----	----
----	----	----

KEY PLAN

No	Date	Revision	Issued by
----	----	----	----
----	----	----	----
----	----	----	----
----	----	----	----
----	----	----	----


	ISSUED BY: تم الإصدار بواسطة:	M.T
	APPROVED BY: تم الاعتماد بواسطة:	T.M
	FILE ملف	G.D
PROJECT No رقم المشروع	No: رقم	01
SCALE مقياس الرسم	SL +32.60	
PAPER SIZE حجم الورق	A2	
REVISION رقم التعديل	----	
STATUS الحالة	C.D.	
DRWG. No رقم الرسم	S - 250	

04/10/2023

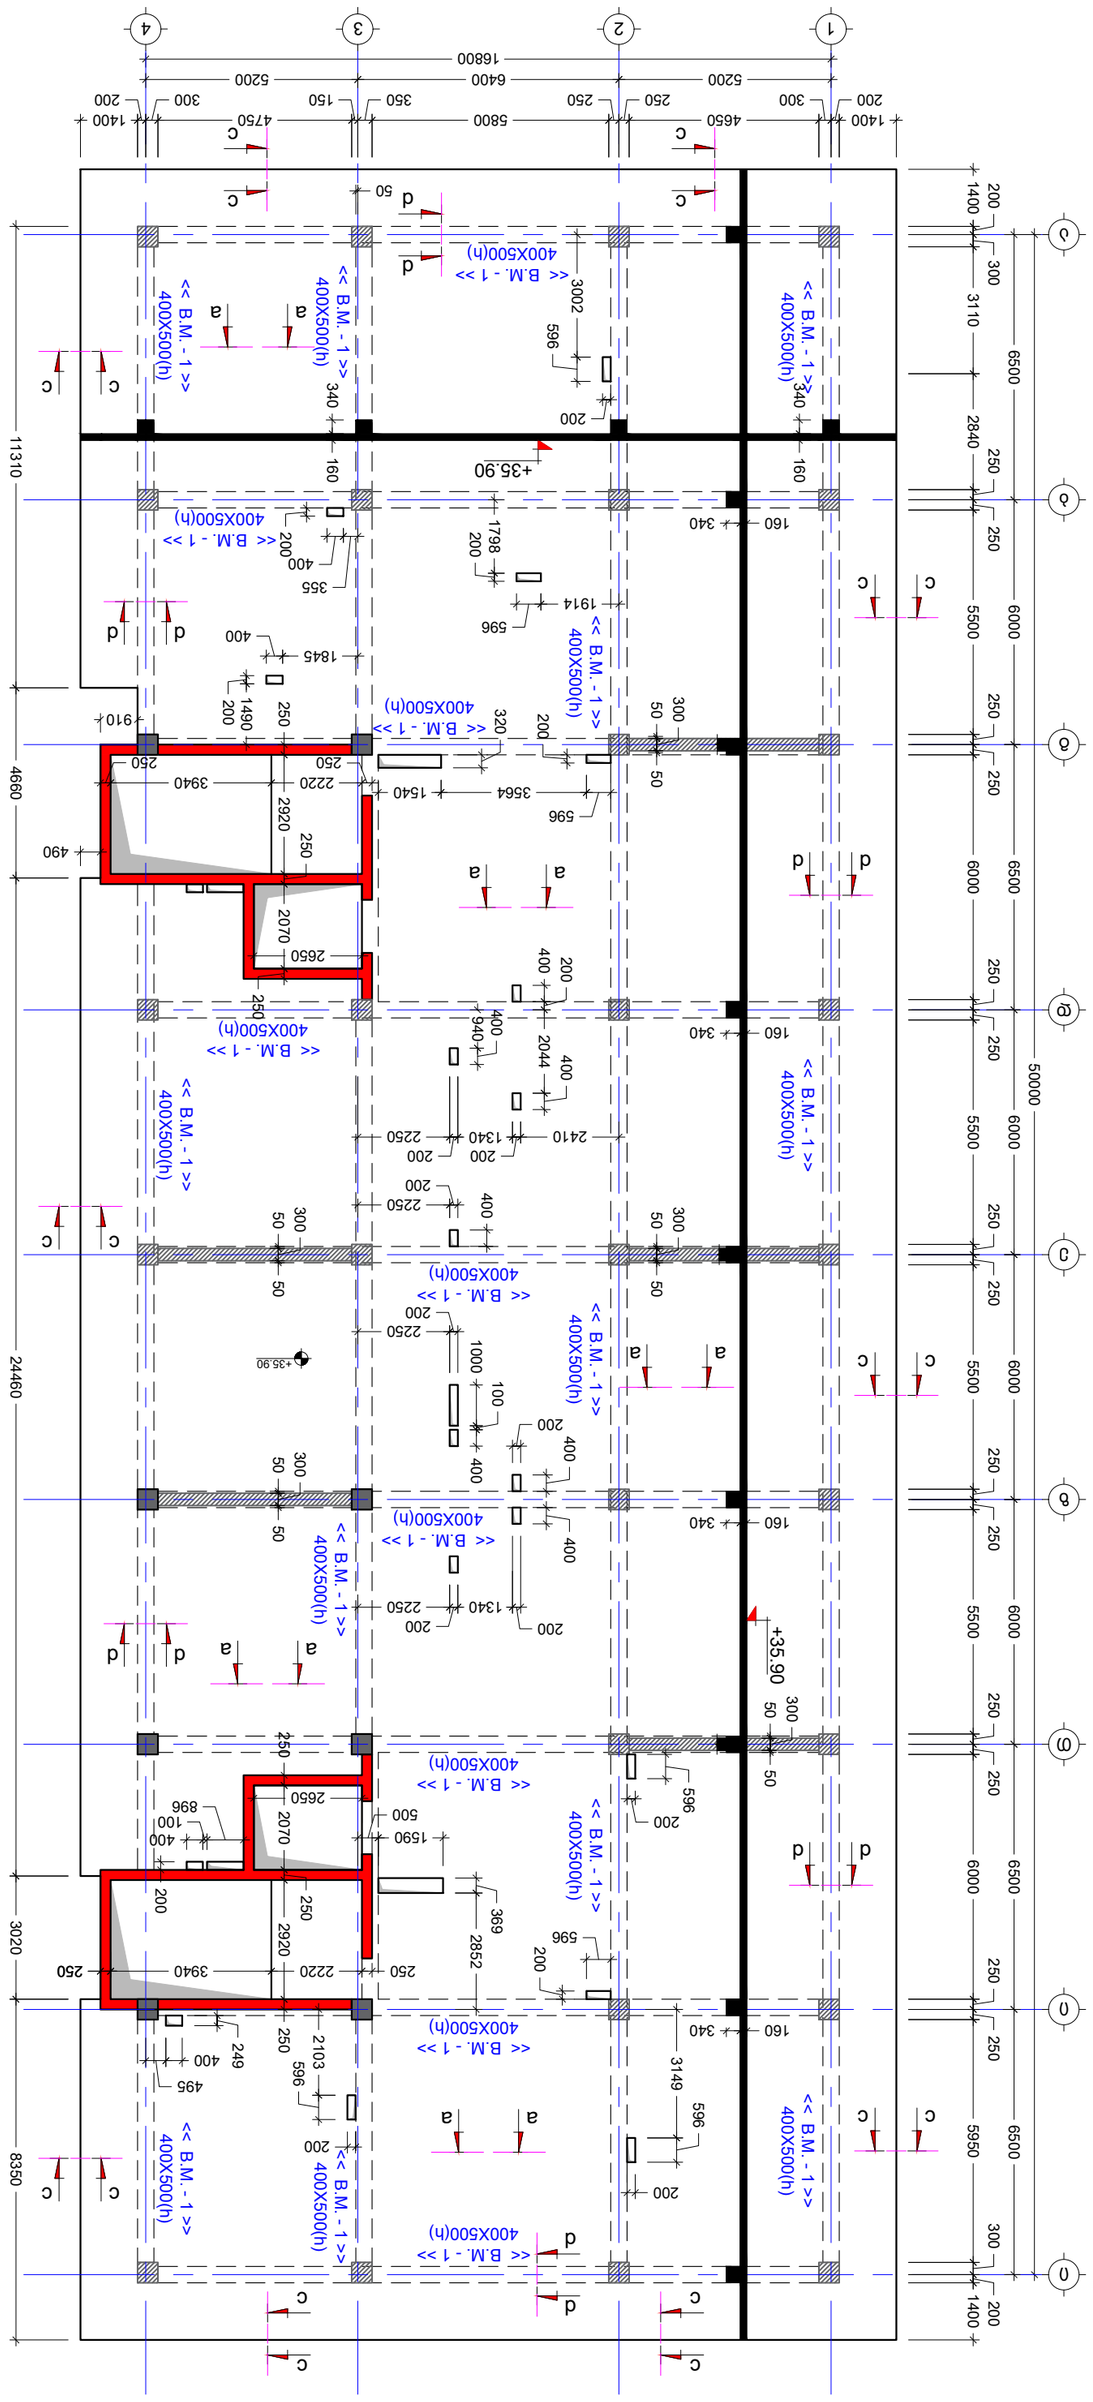



KEY PLAN

No	Date	Revision	Issued by
----	----	----	----
----	----	----	----
----	----	----	----
----	----	----	----
----	----	----	----
----	----	----	----

NOTE:

ISSUED BY: M.T G.D	ISSUED FOR:	APPROVED BY: T.M
PROJECT No: 01	FILE	Nr:
	SL +35.90	
SCALE ----	PAPER SIZE A2	
STATUS C.D.	REVISION ----	DRWG. No S - 251

04/10/2023

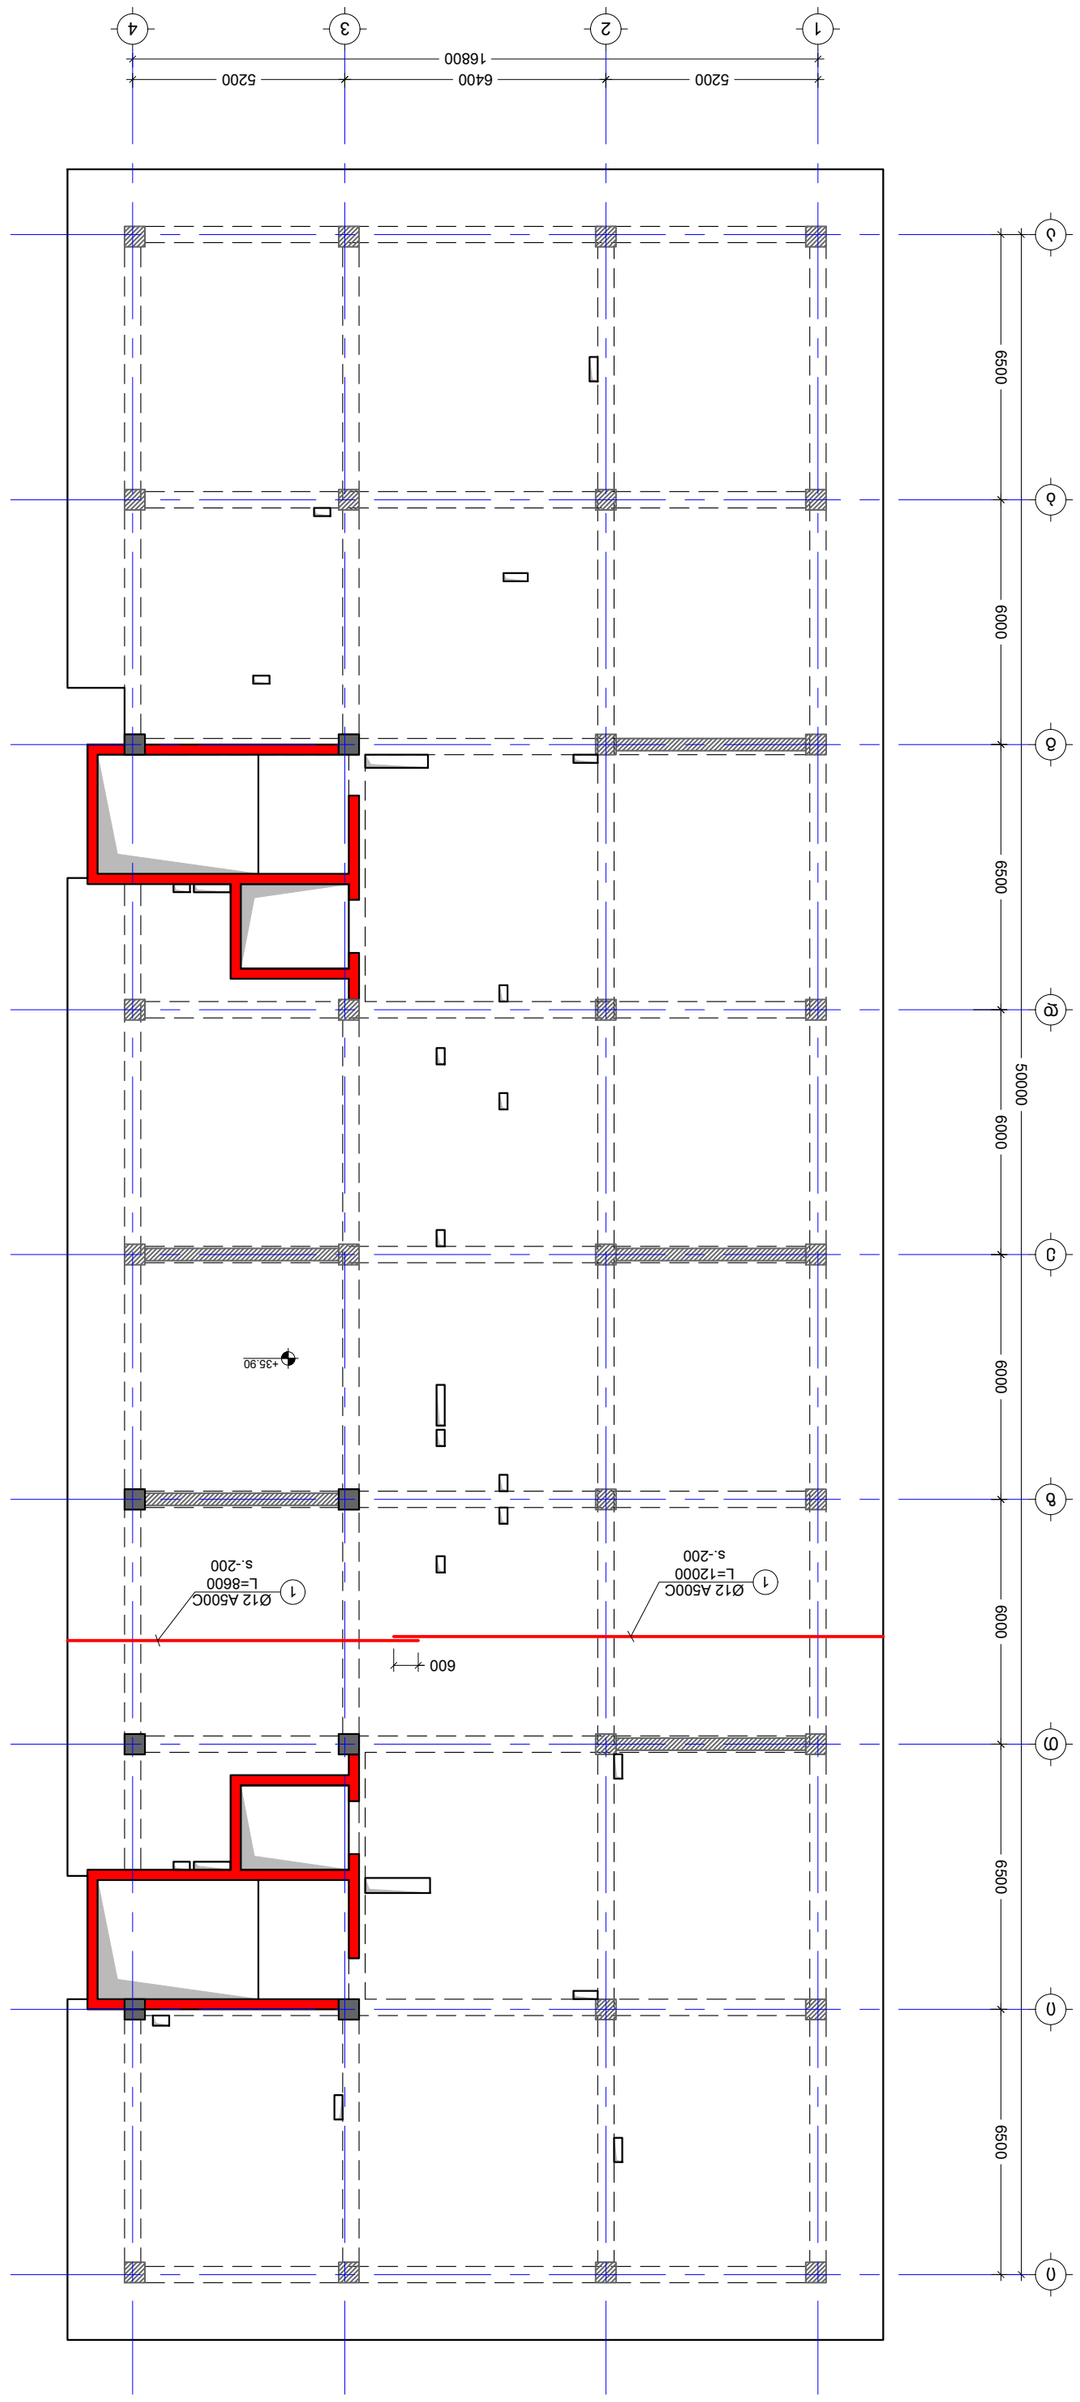


No	Date	Revision	Issued by
----	----	----	----
----	----	----	----
----	----	----	----
----	----	----	----
----	----	----	----

KEY PLAN

DRWG. No	S - 252
REVISION	----
STATUS	C.D.
SCALE	----
PAPER SIZE	A2
FILE	Sl. +35.90
PROJECT No	01
ISSUED BY:	M.T
	G.D
APPROVED BY:	T.M

NOTE:

04/10/2023

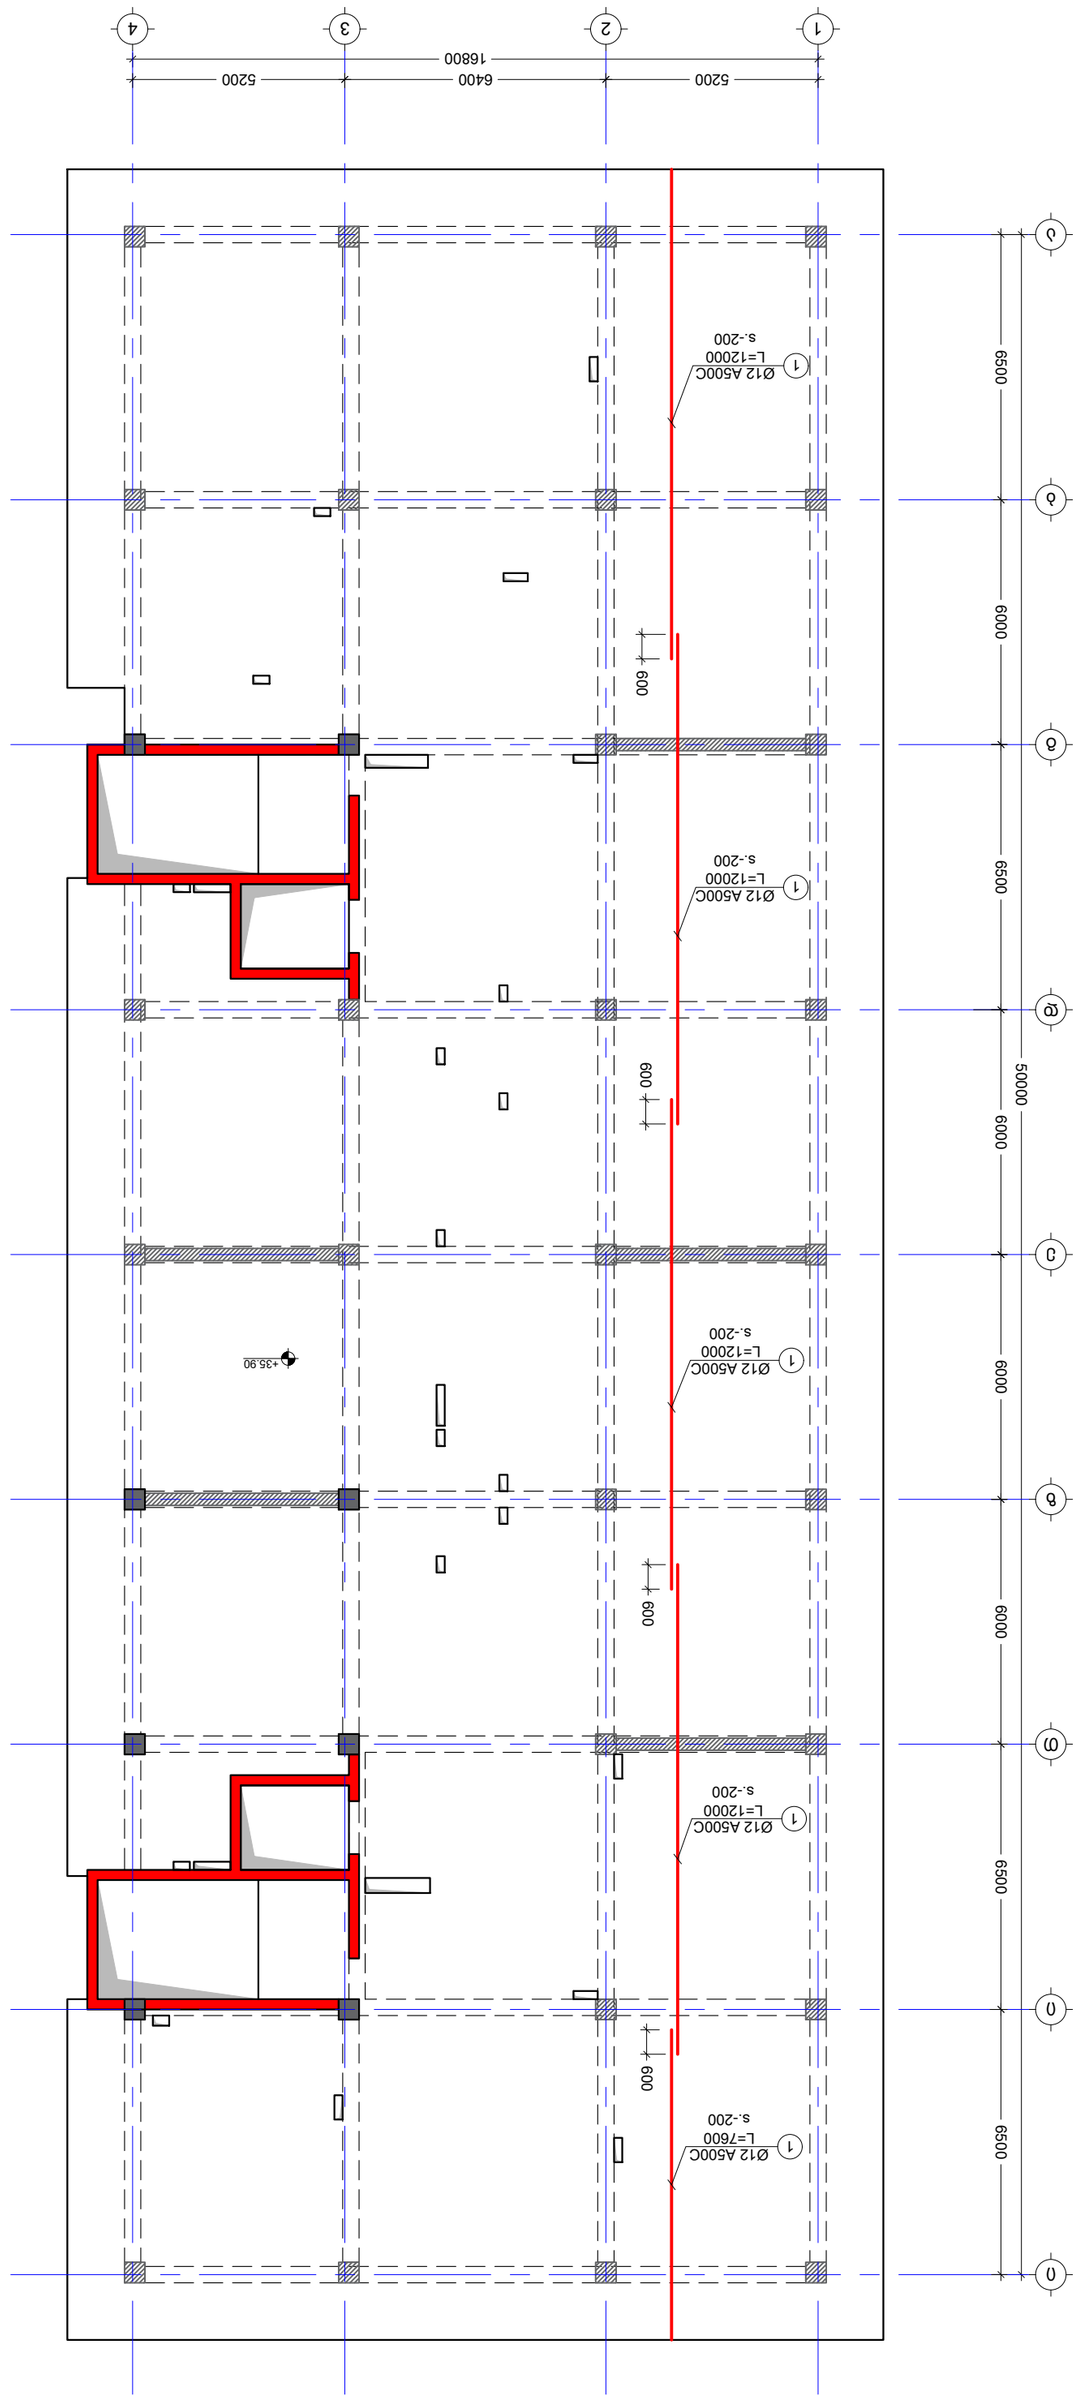





No	Date	Revision	Issued by
----	----	----	----
----	----	----	----
----	----	----	----
----	----	----	----
----	----	----	----

KEY PLAN

DRWG. No	S - 253
REVISION	----
STATUS	C.D.
SCALE	----
PAPER SIZE	A2
FILE	Sl. +35.90
PROJECT No	01
ISSUED BY:	M.T
APPROVED BY:	T.M
	G.D

04/10/2023

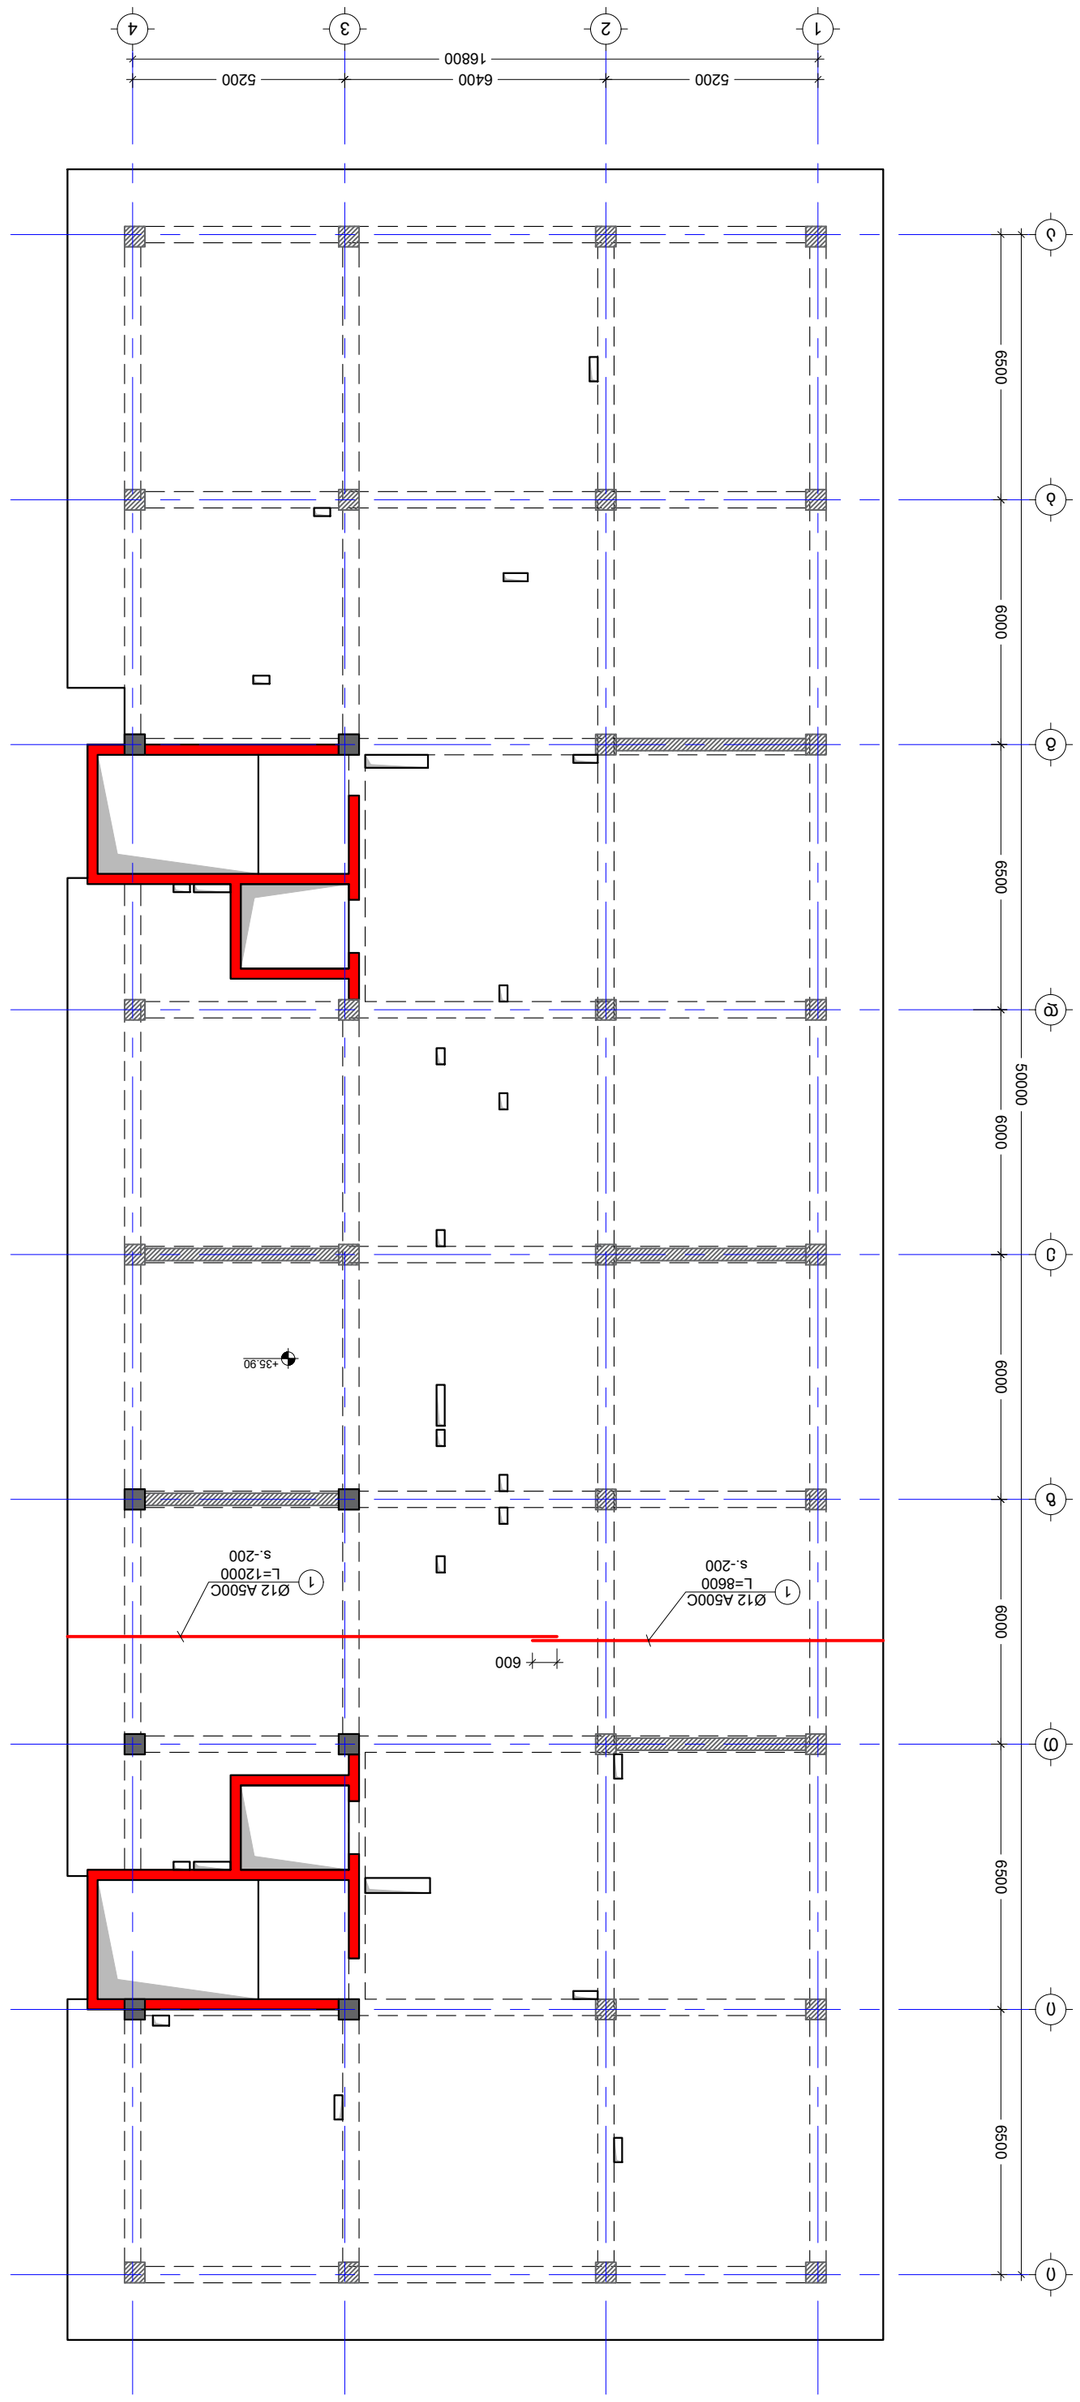


رقم الرسم DRWG.	S - 254
مقياس الرسم: SCALE	----
حجم الورق PAPER SIZE	A2
الحالة FILE	Sl. +35.90
رقم المشروع PROJECT No	No: 01
تم الإصدار بواسطة: ISSUED BY:	M.T
تمت الموافقة بواسطة: APPROVED BY:	G.D
	T.M

No	Date	Revision	Issued by
----	----	----	----
----	----	----	----
----	----	----	----
----	----	----	----
----	----	----	----

KEY PLAN

REVISION مراجعة	----
STATUS الحالة	C.D.
DRWG. No رقم الرسم	S - 254

04/10/2023

NOTE:

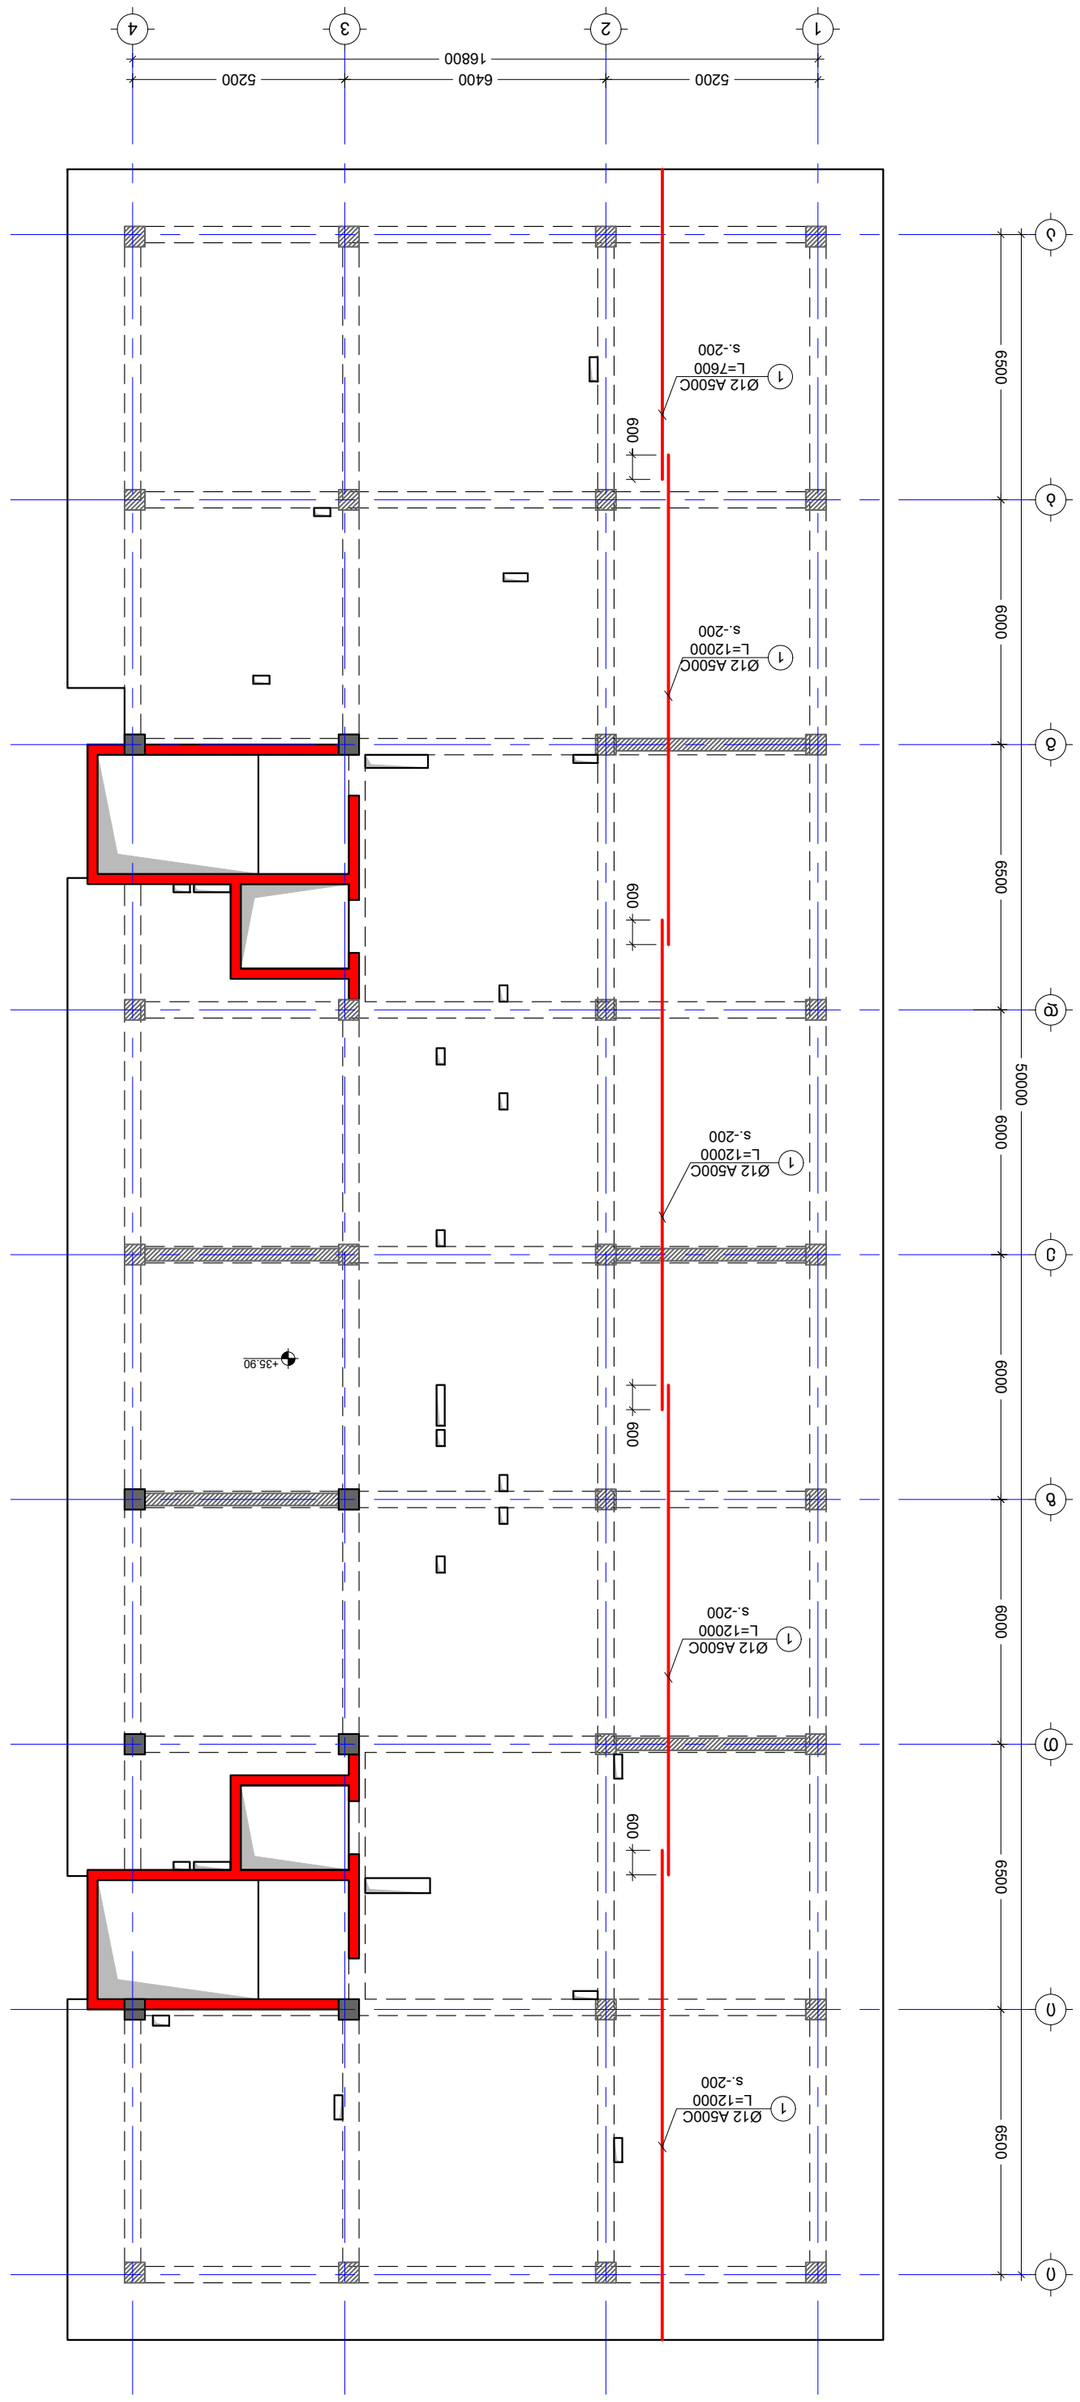


No	Date	Revision	Issued by
----	----	----	----
----	----	----	----
----	----	----	----
----	----	----	----
----	----	----	----

KEY PLAN


PAPER SIZE	גודל דף	A2
REVISION	מספר גרסה	----
STATUS	סטטוס	C.D.
DRWG. No	מספר שרטוט	S - 255

04/10/2023

NOTE:

NOTE:

KEY PLAN

No	Date	Revision	Issued by
----	----	----	----
----	----	----	----
KEY PLAN




ISSUED BY:	APPROVED BY:
M.T	T.M
G.D	

FILE: Sl -39.10
PROJECT No: 01

PAPER SIZE: A2
SCALE: ----

REVISION: ----
STATUS: C.D.

DRWG. No: S - 256

04/10/2023

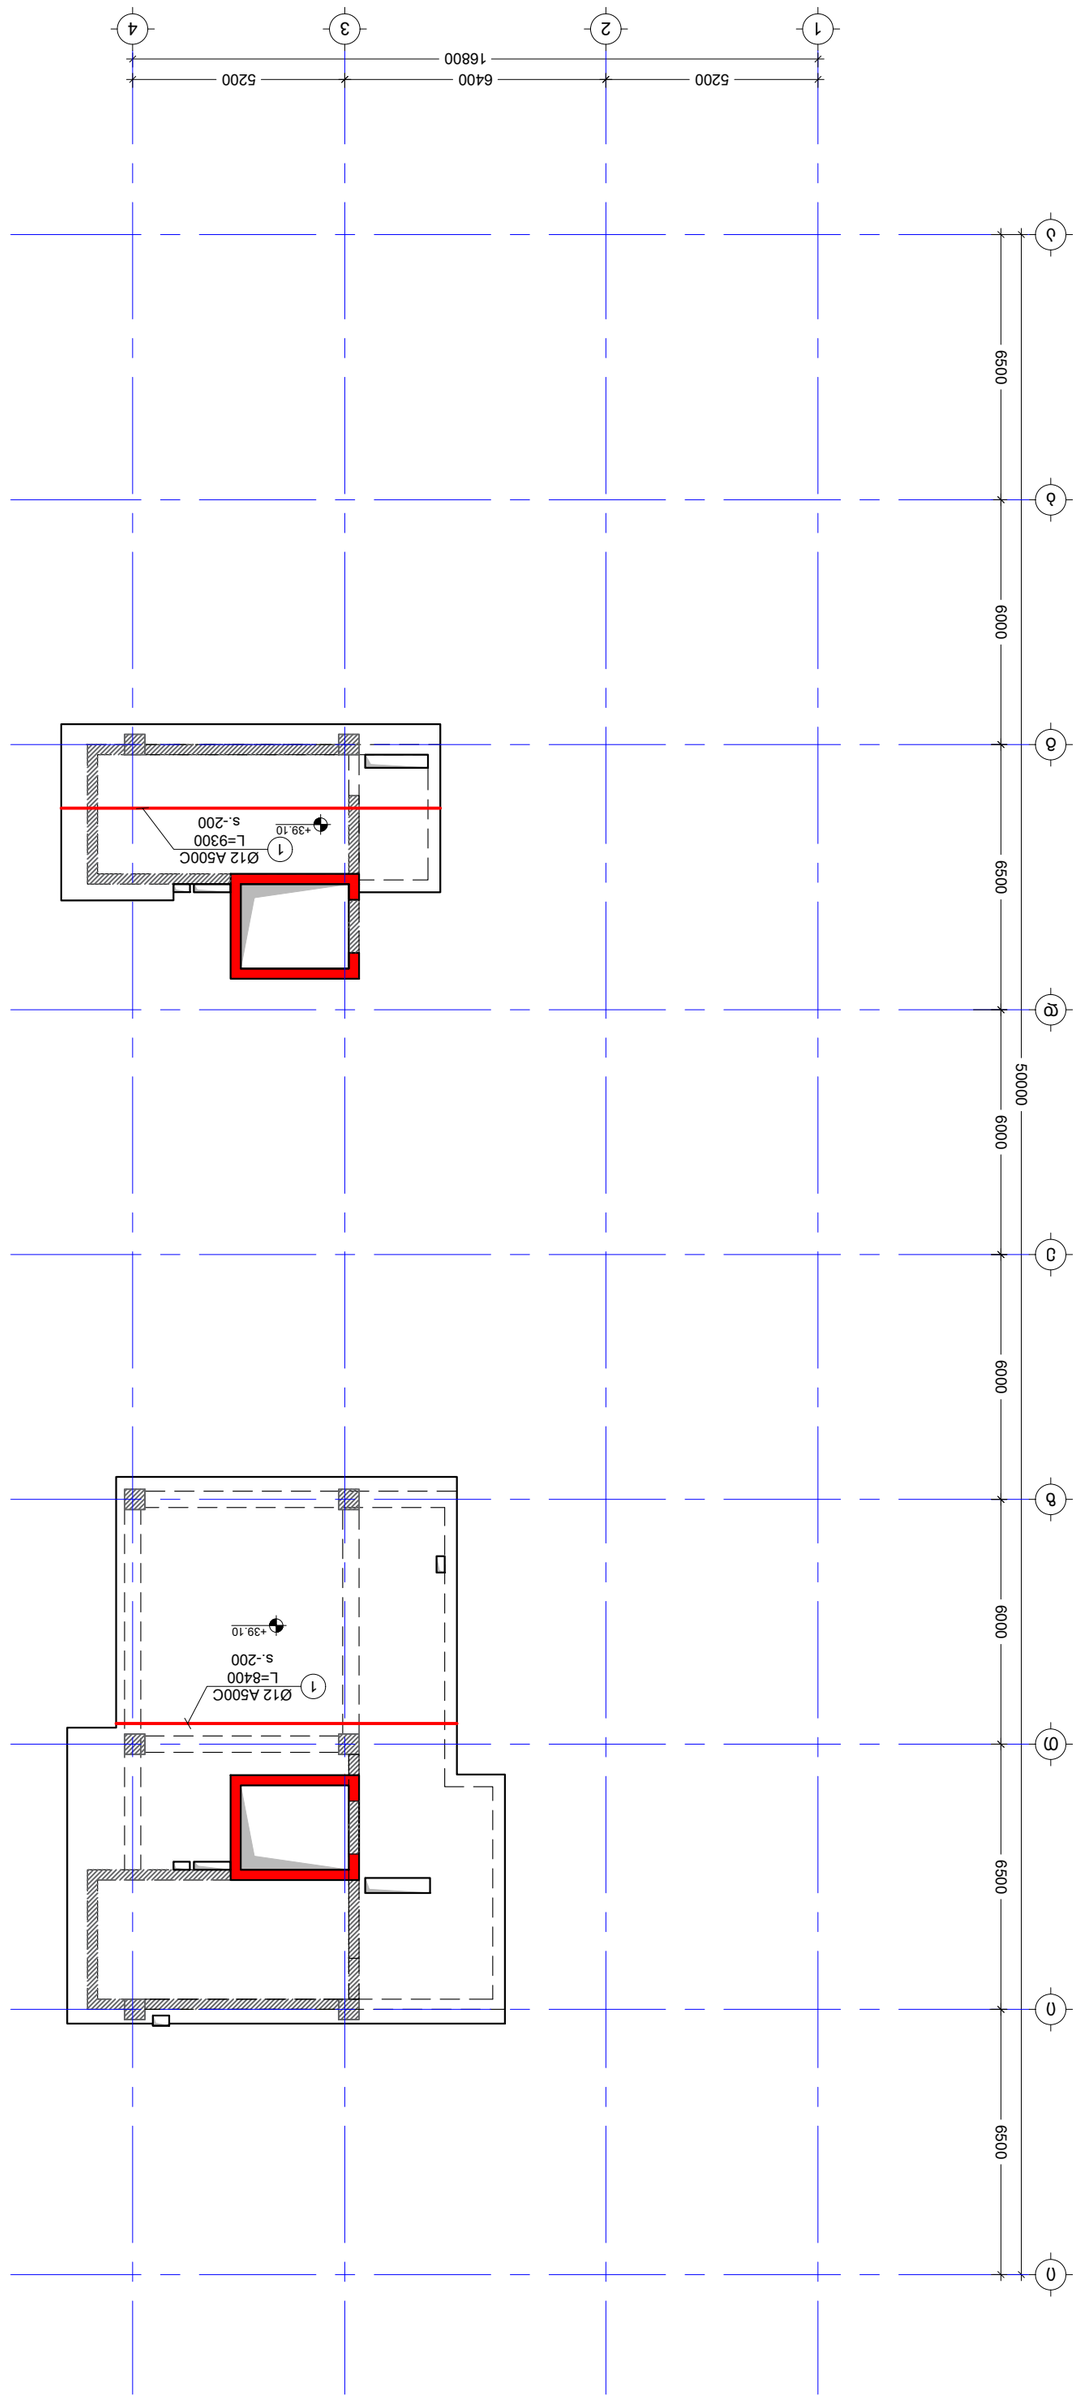







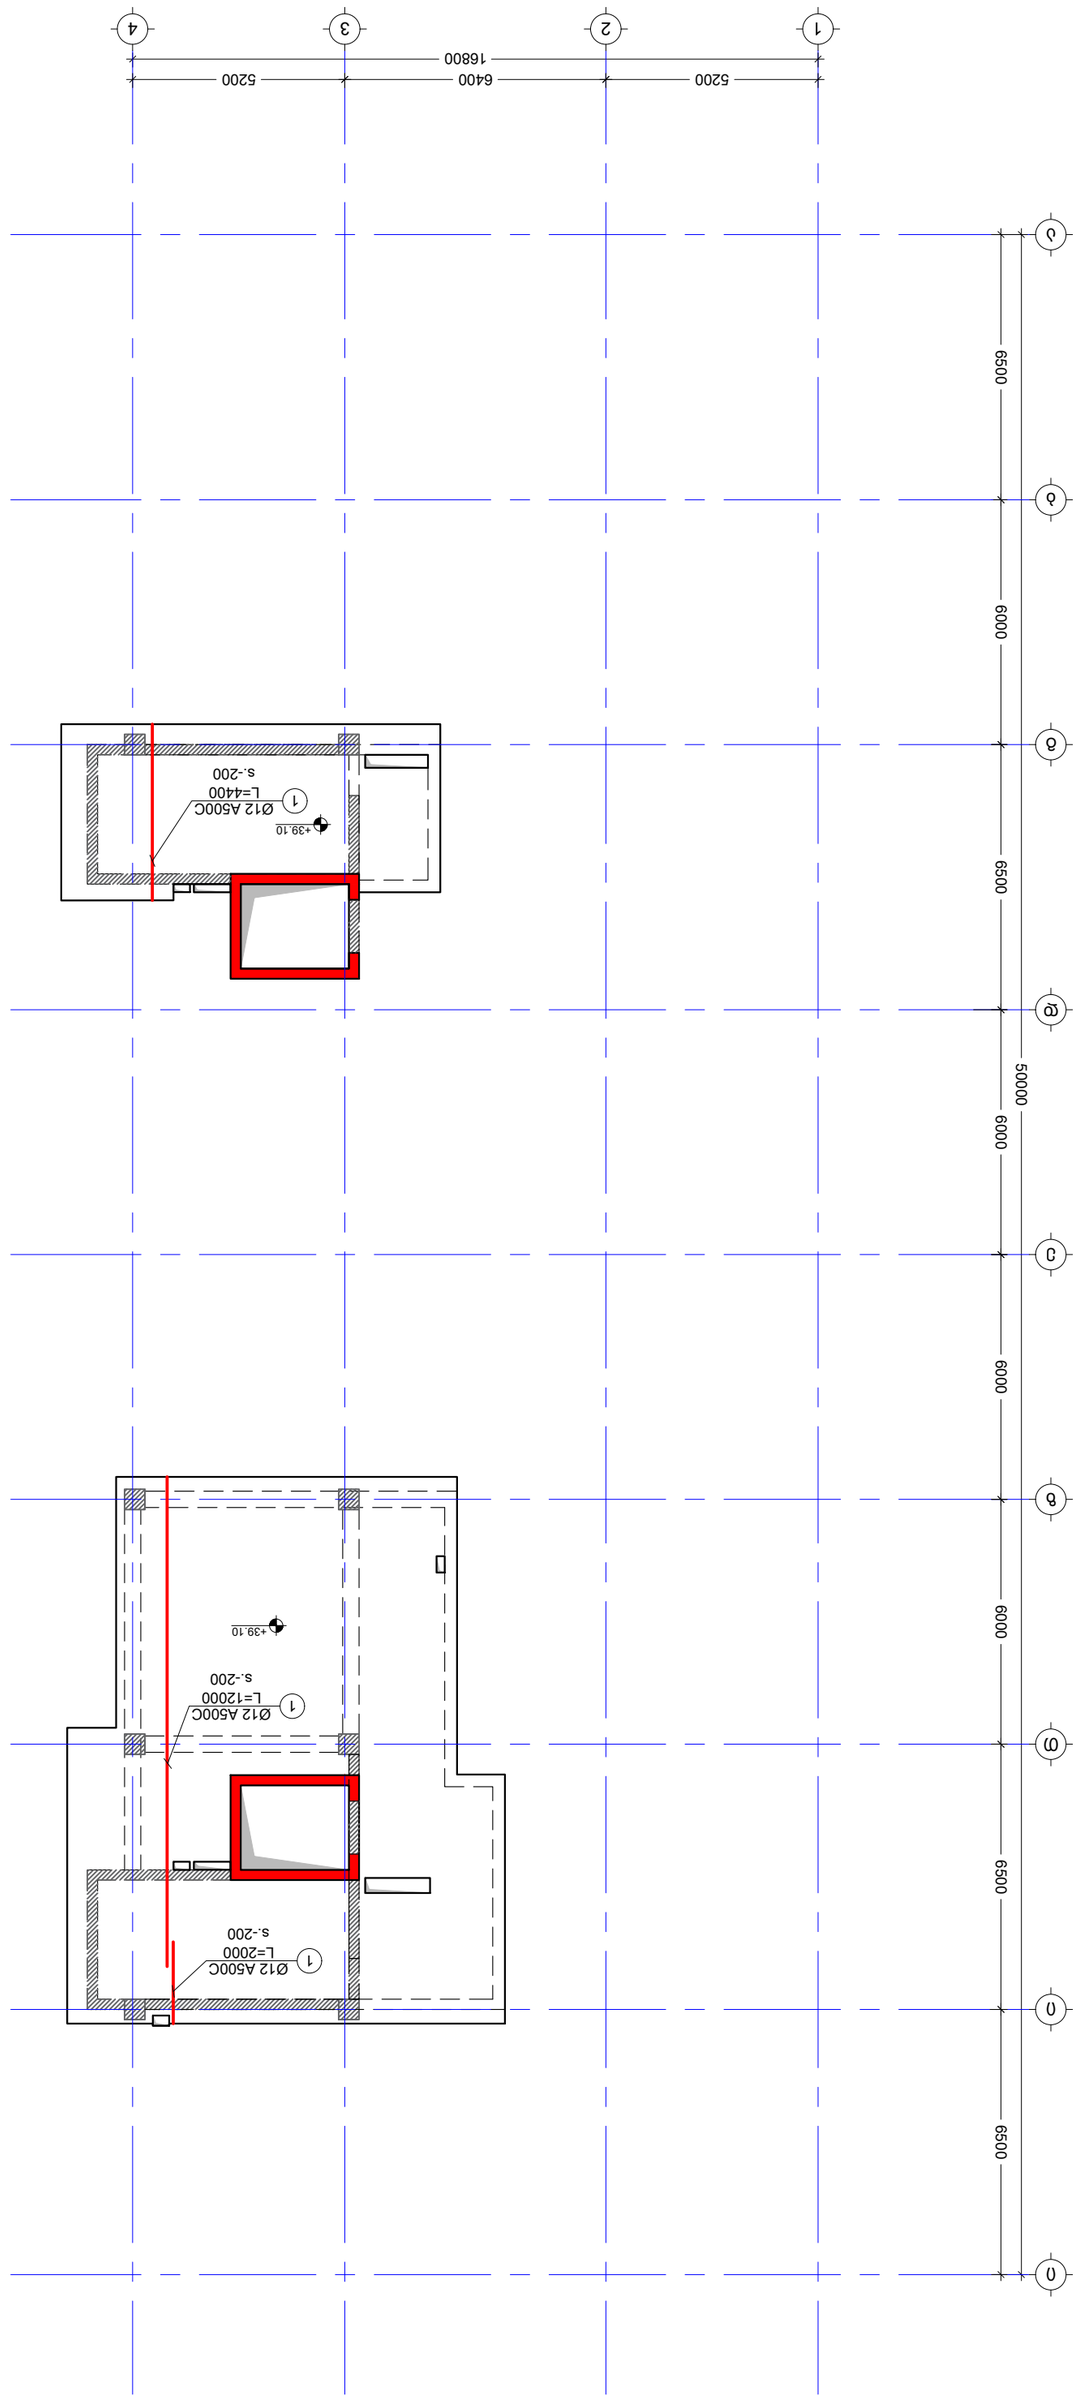


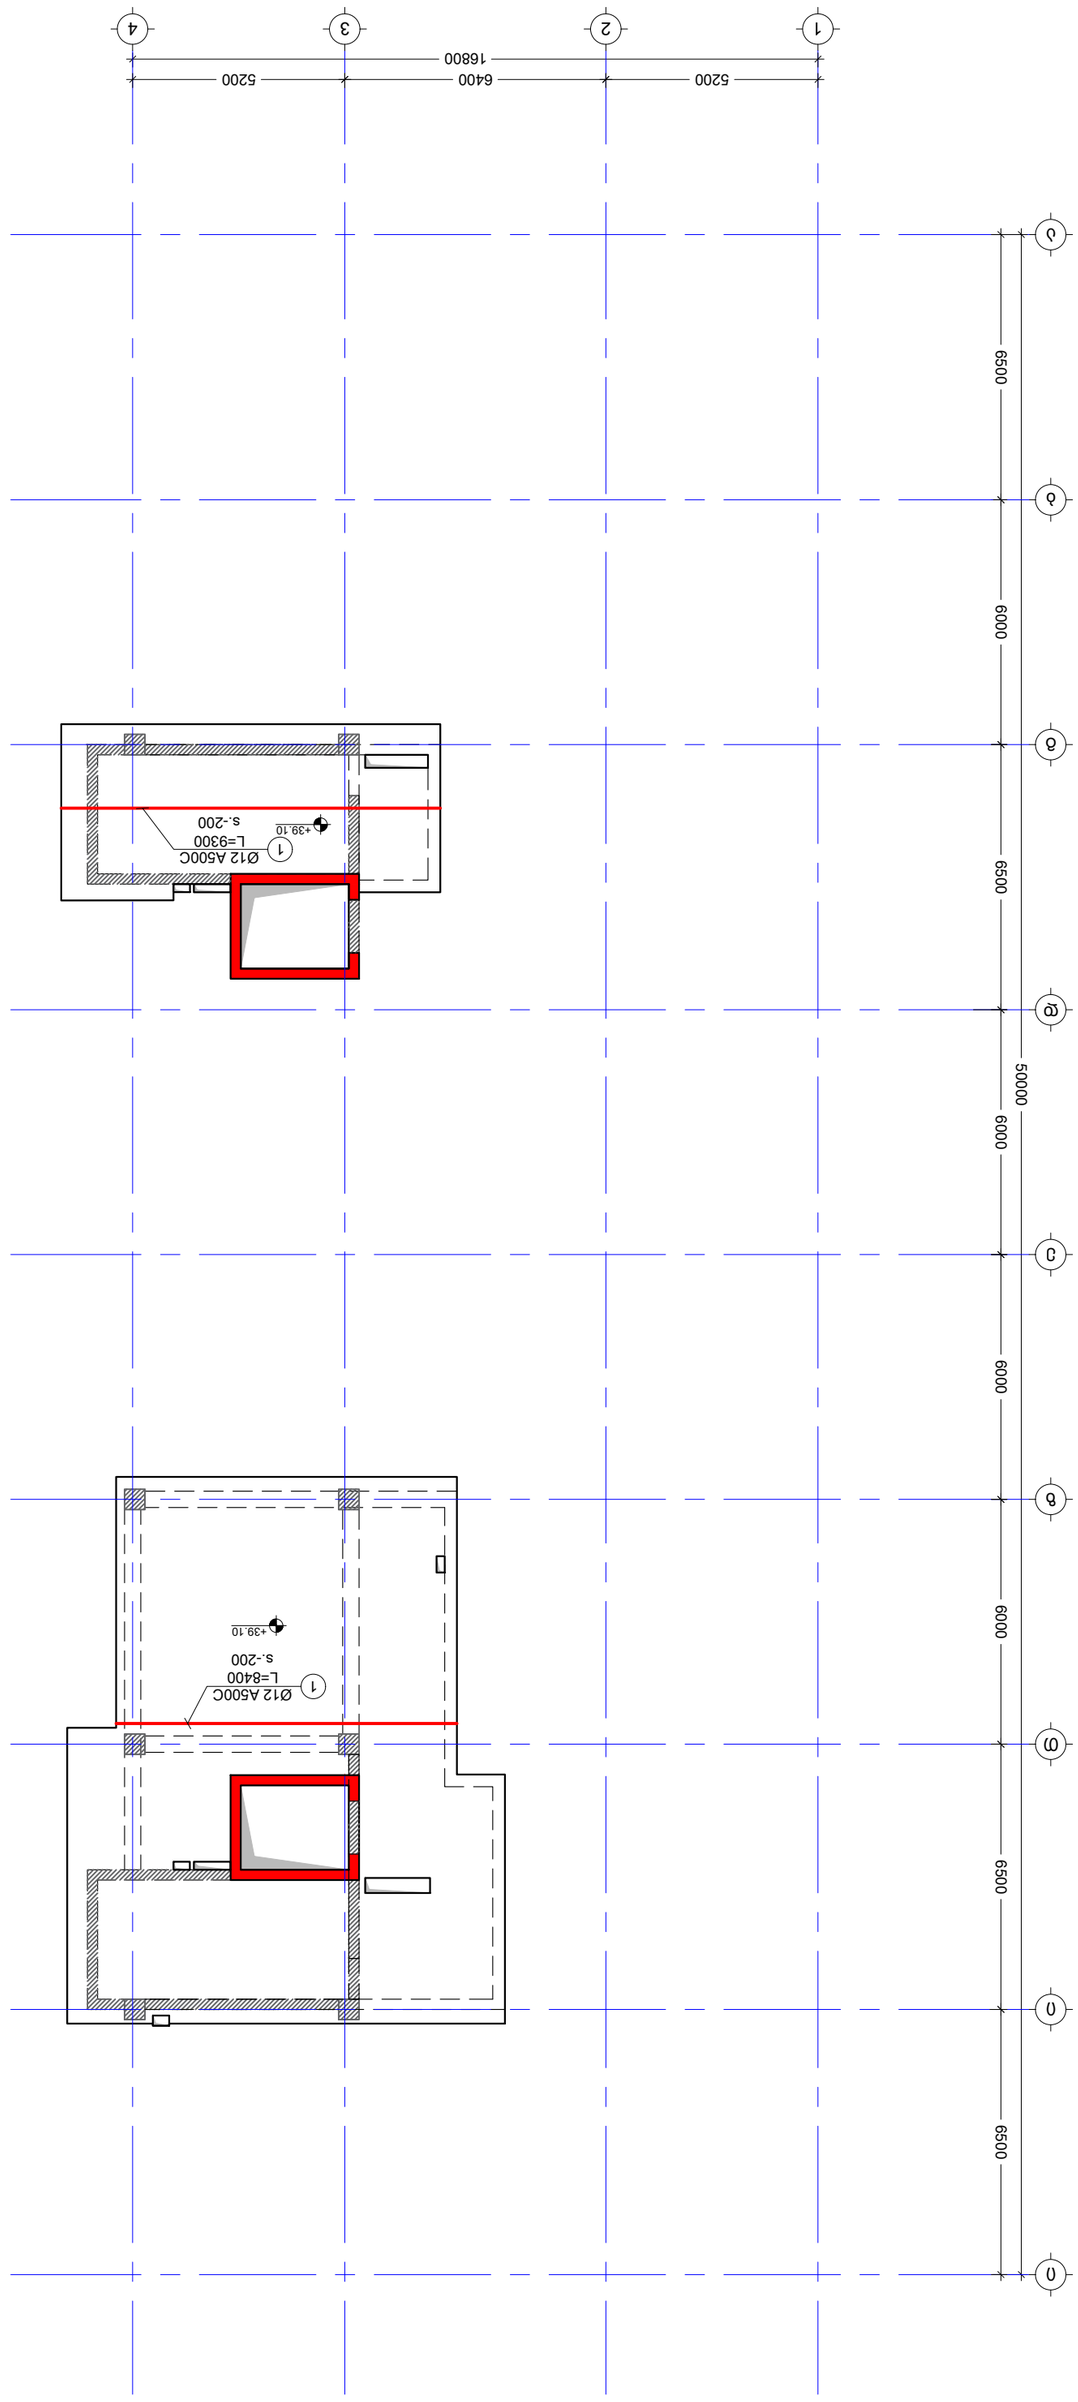






KEY PLAN

ISSUED BY:	M.T	T.M
APPROVED BY:	G.D	
FILE	PROJECT No:	01
SL-39.10		
PAPER SIZE	SCALE	----
A2		
REVISION	STATUS	C.D.

DRWG. No	S - 259	

04/10/2023

04/10/2023










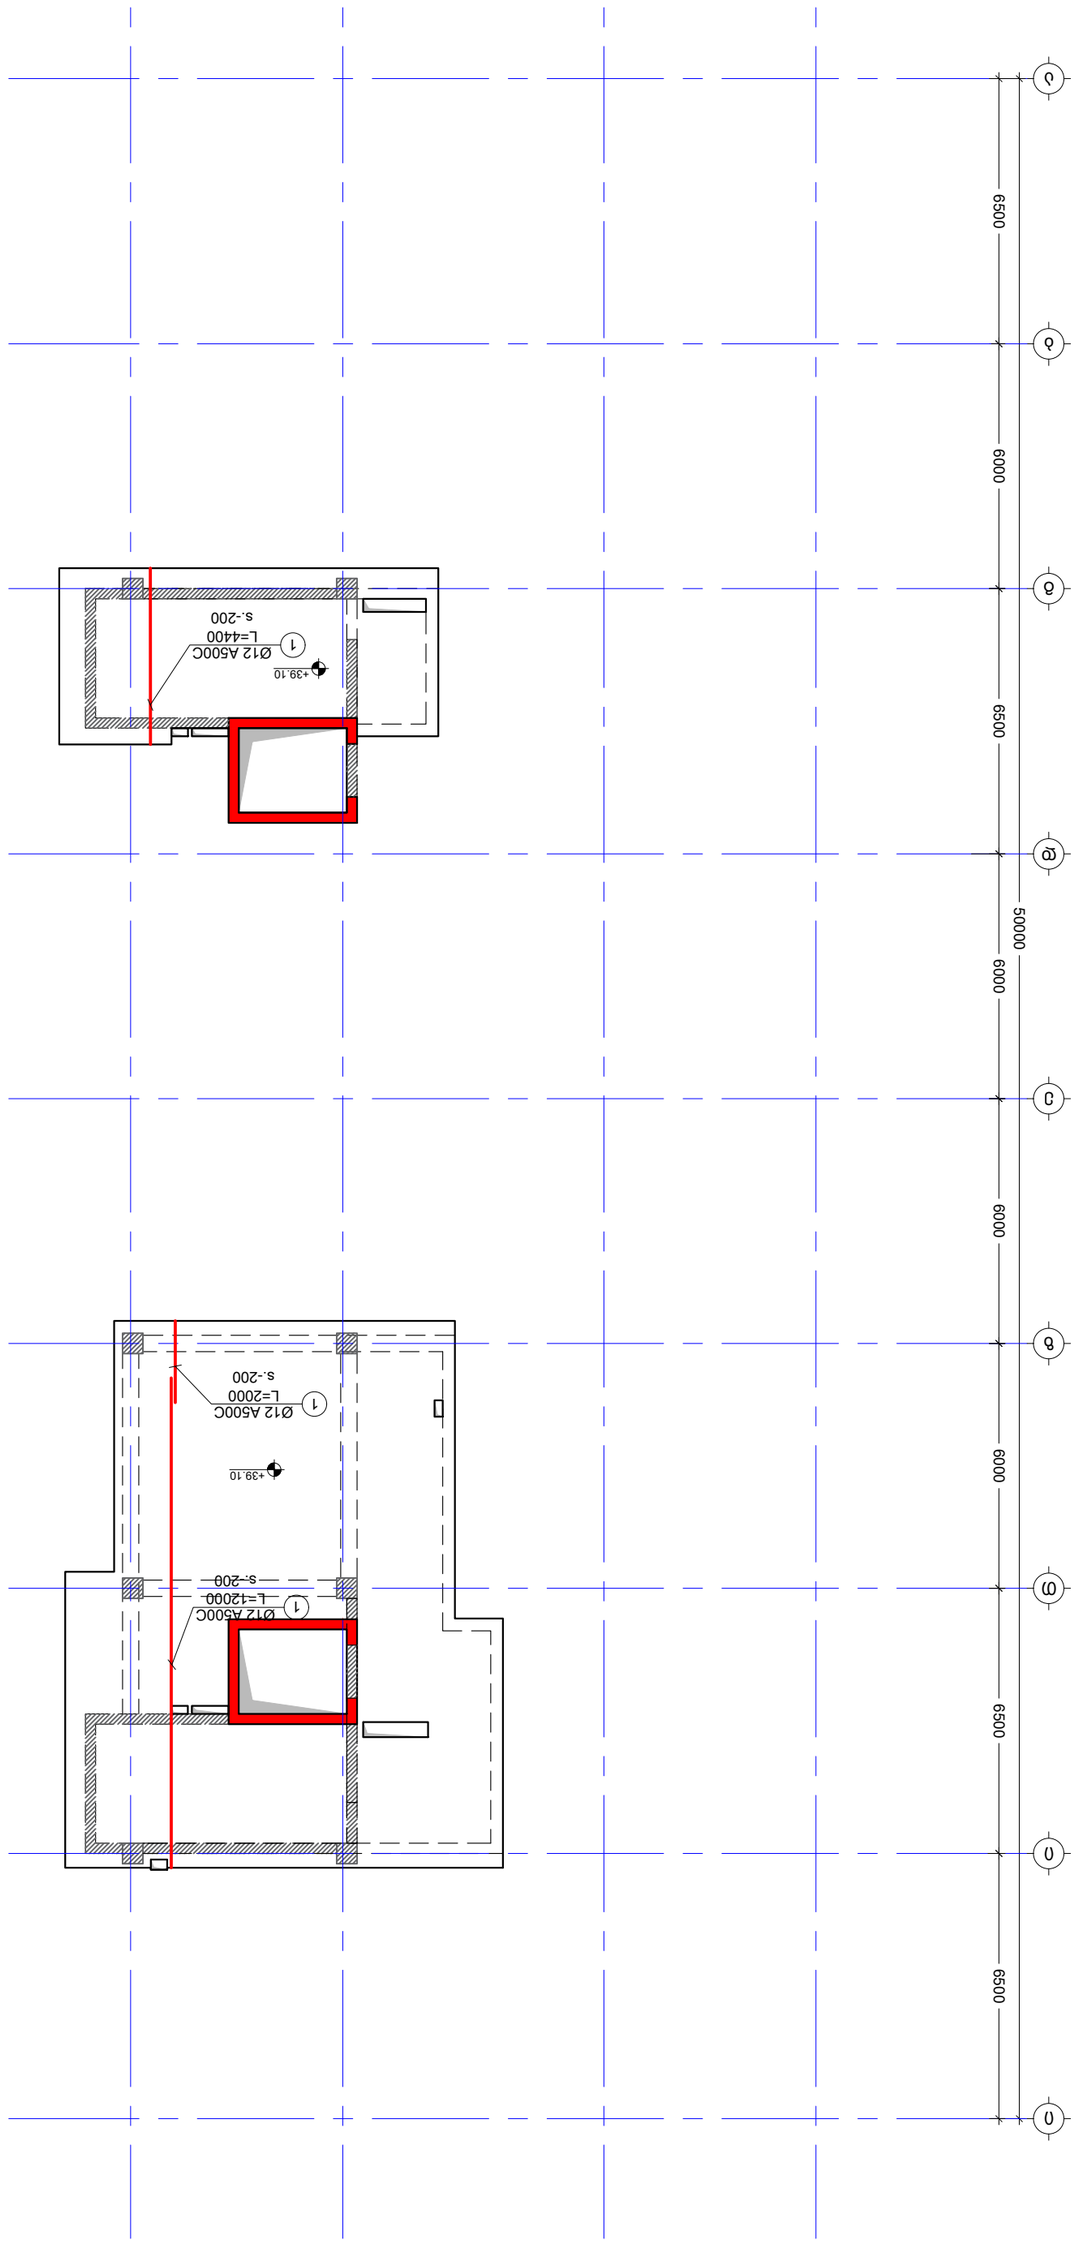



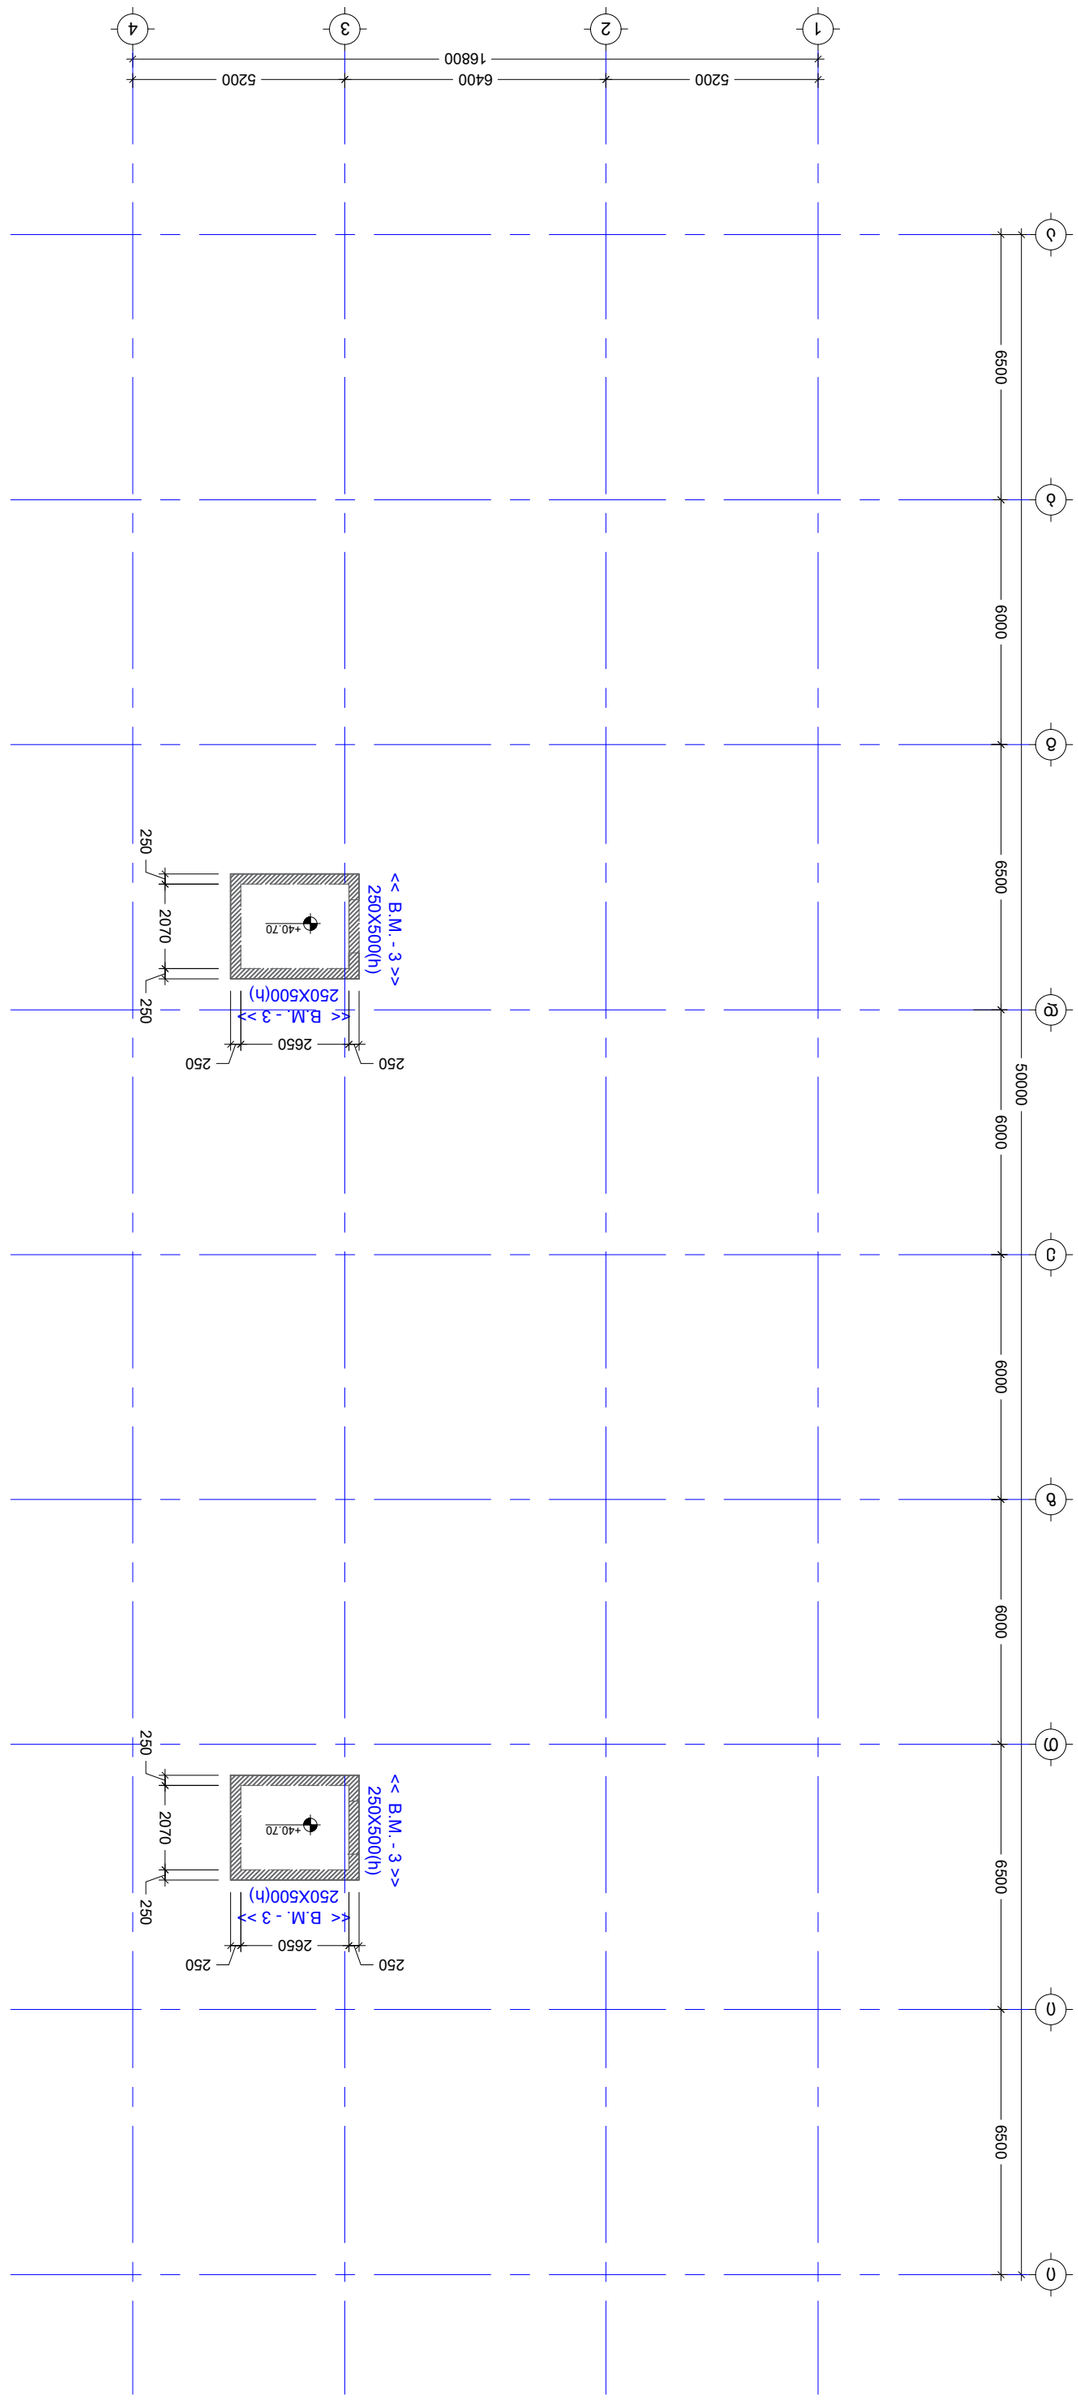


NOTE:

KEY PLAN

No	Date	Revision	Issued by
----	----	----	----
----	----	----	----
----	----	----	----
----	----	----	----
----	----	----	----
----	----	----	----

KEY PLAN

ADDRESS


DRWG. No
S - 261

REVISION

STATUS
C.D.

ISSUED BY:
M.T
G.D

APPROVED BY:
T.M

PROJECT No
01

FILE
SL +40.70

PAPER SIZE
A2

SCALE

Nr:

ARCHITECT:

05/10/2023

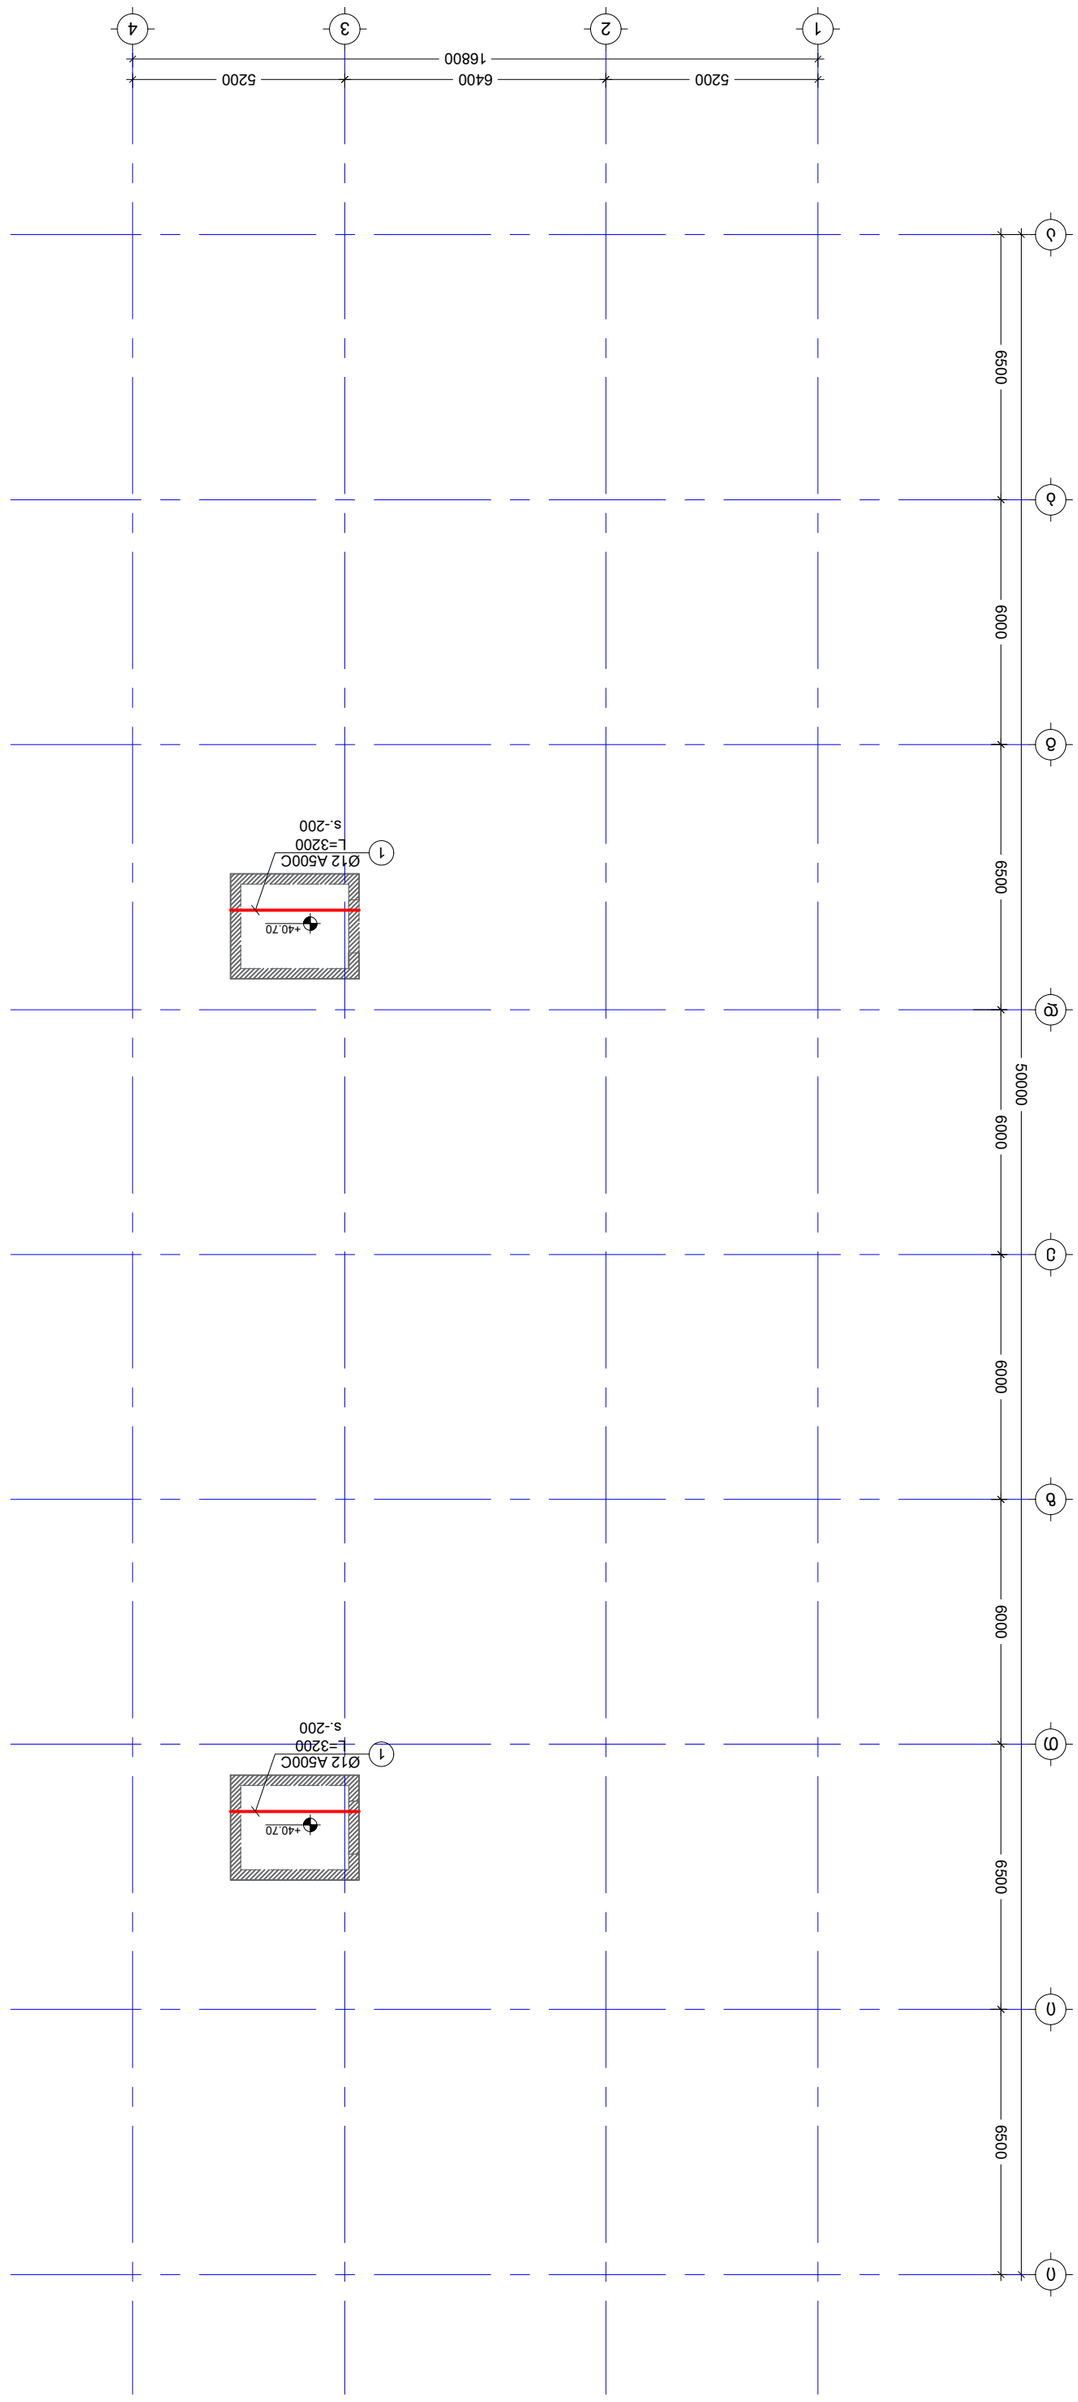













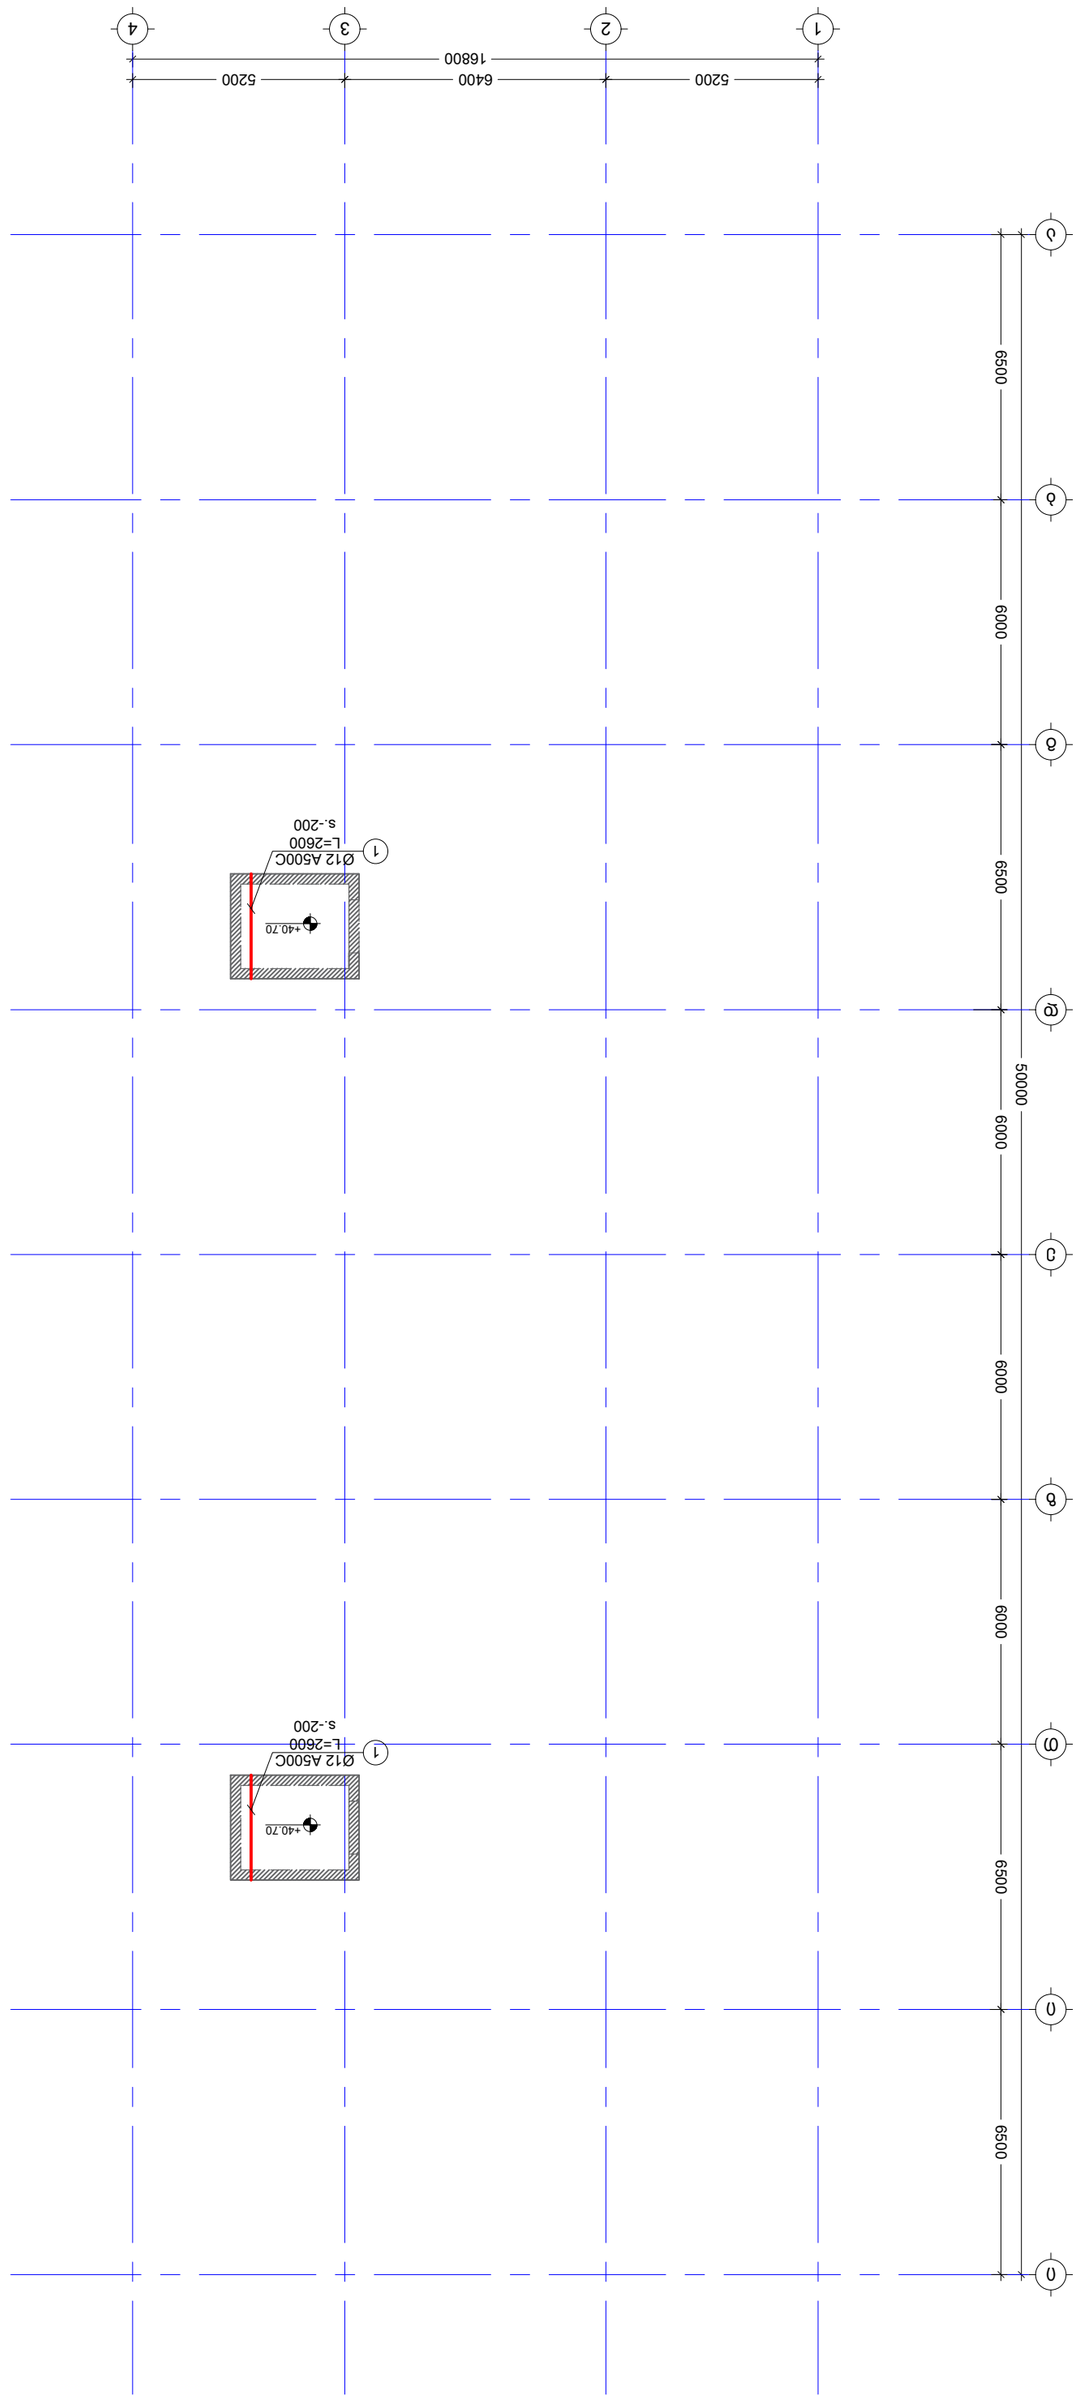












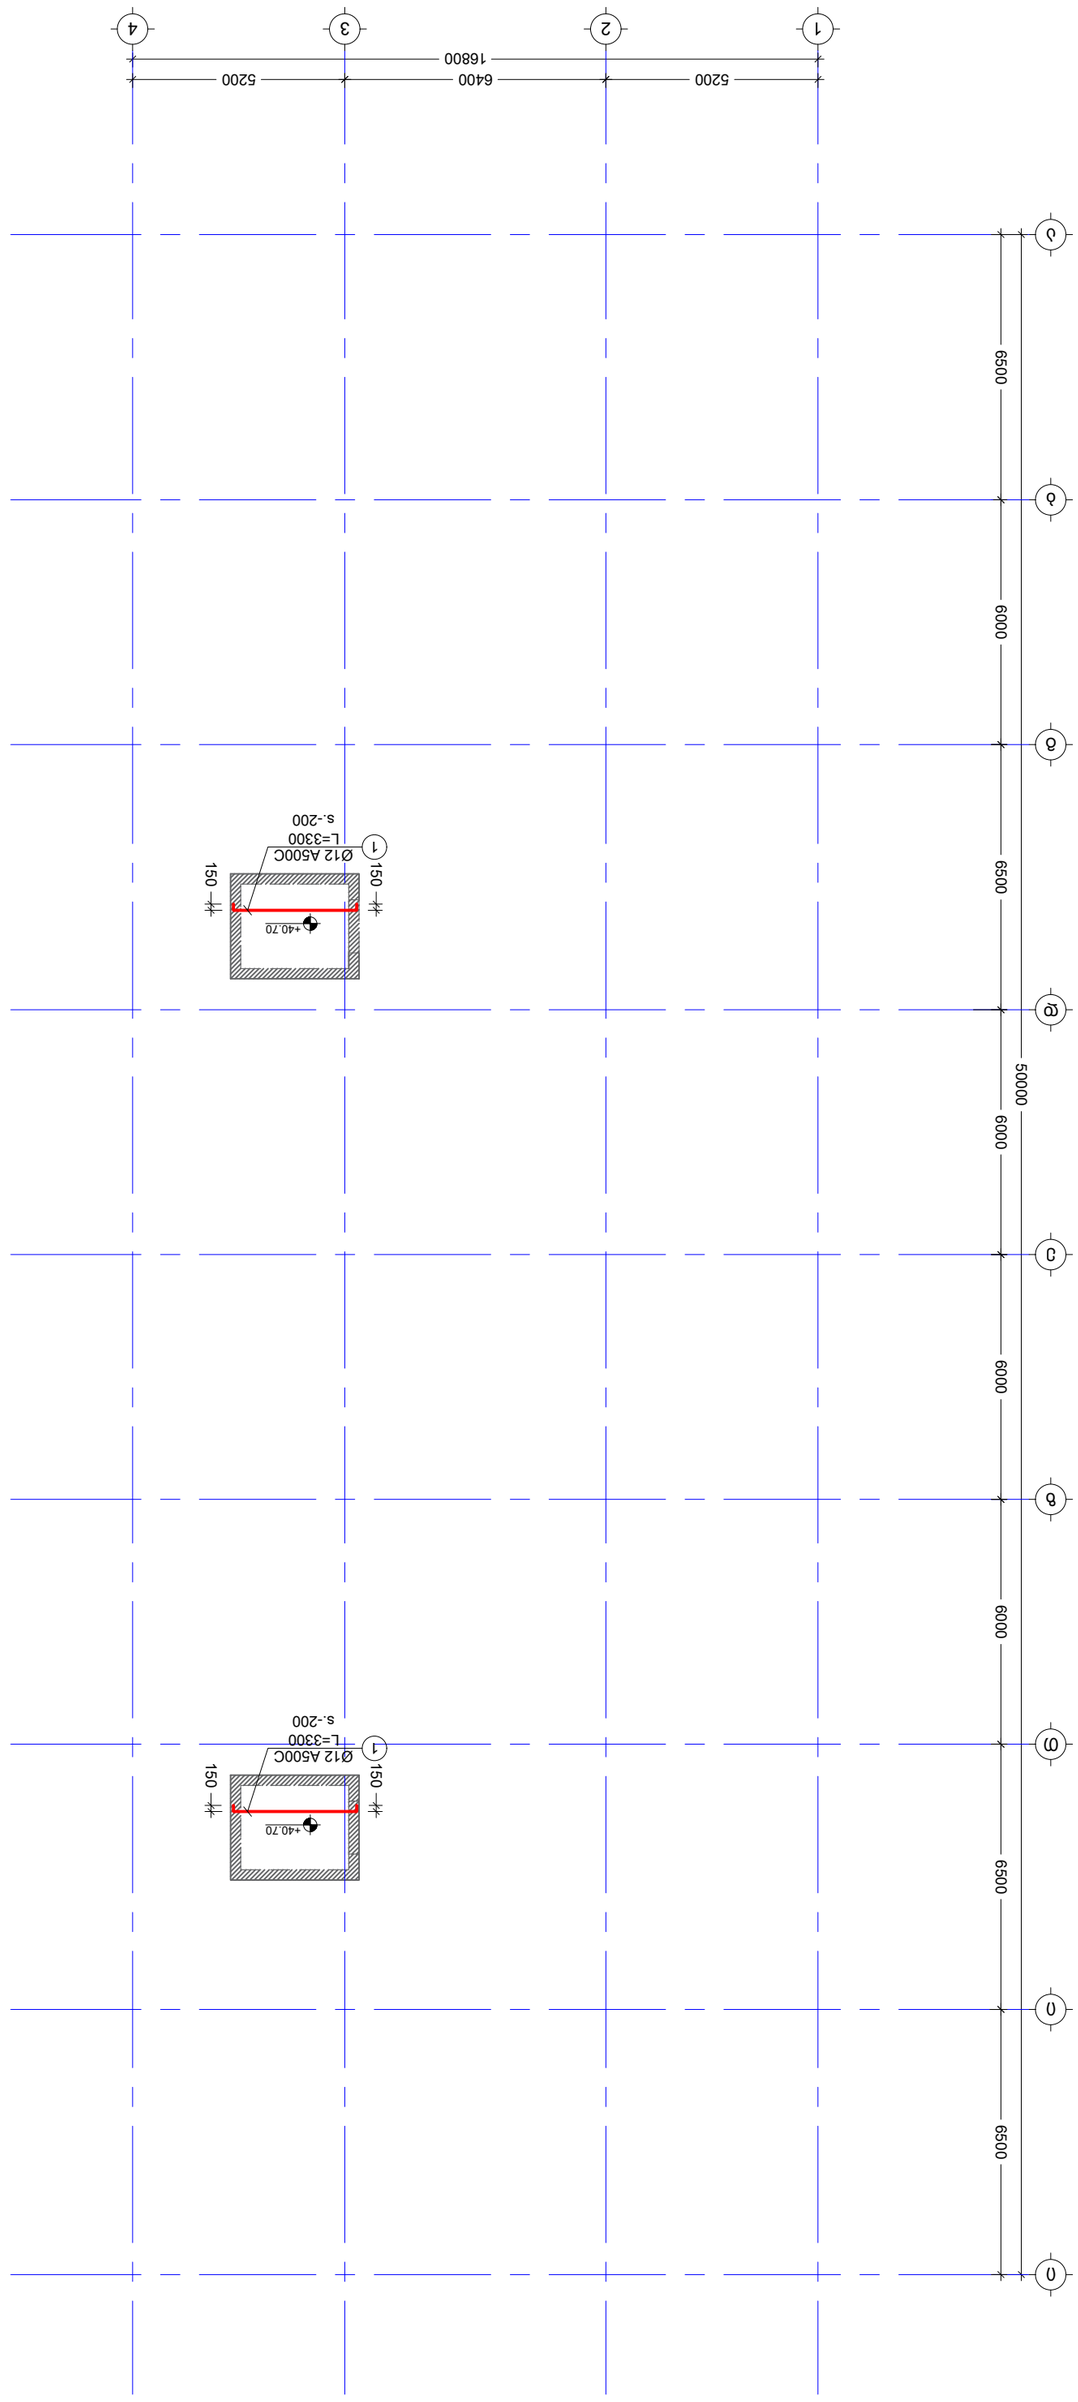








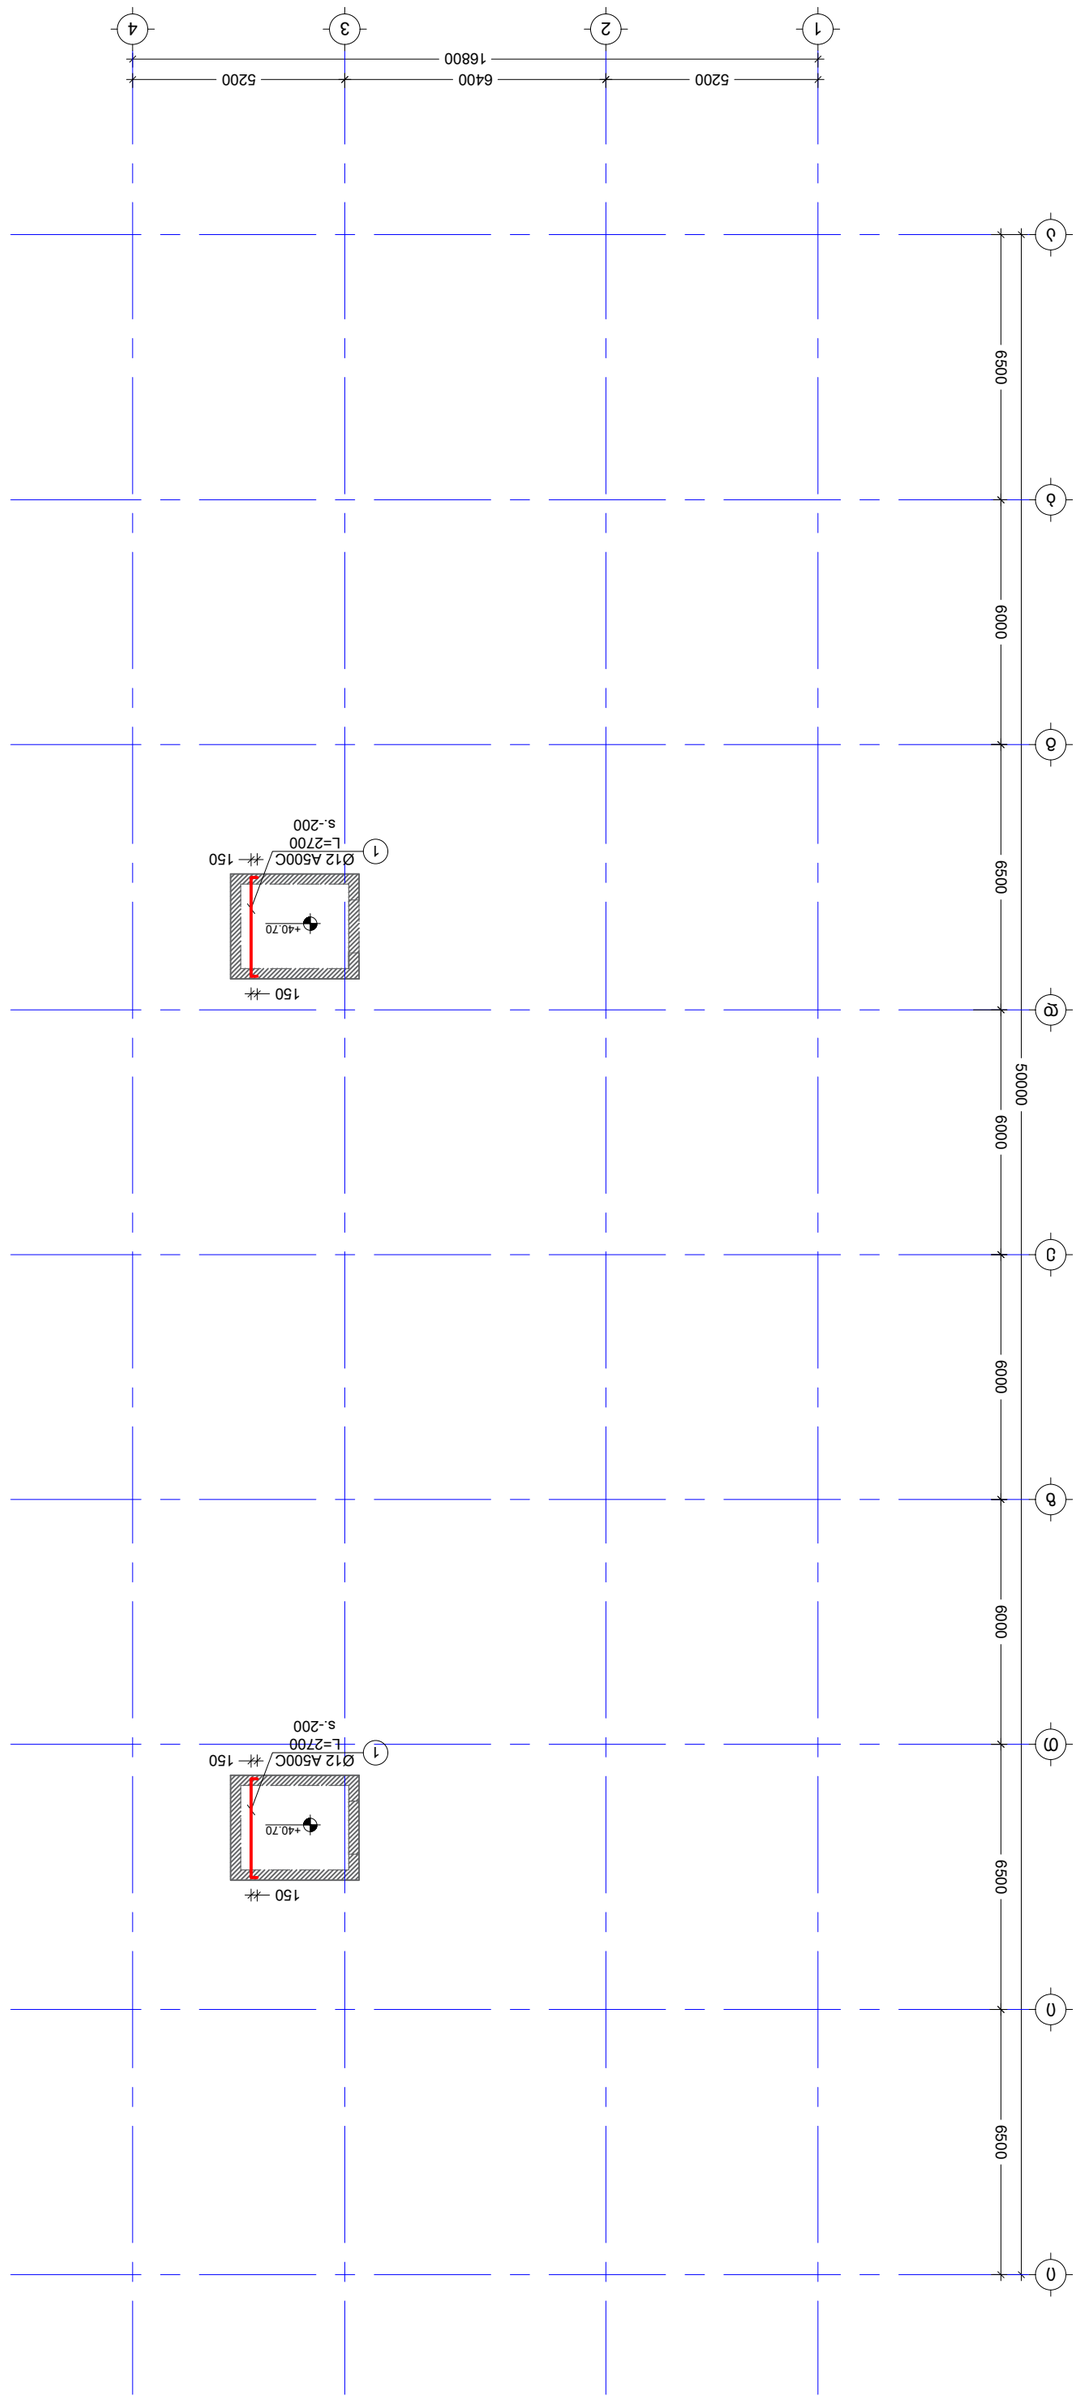










კვეთი a - a
მ. 1:10

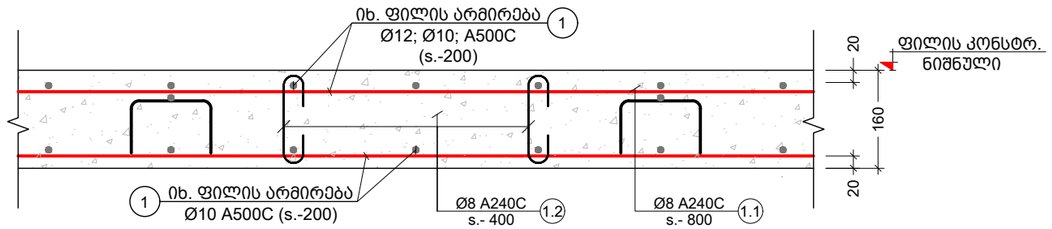

კვეთი b - b
მ. 1:10

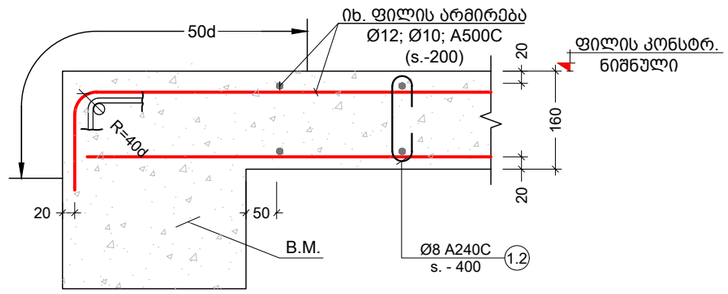

კვეთი c - c
მ. 1:10

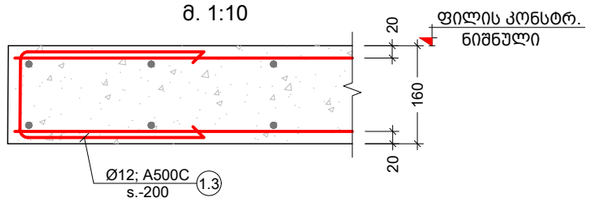

კვეთი d - d
მ. 1:10

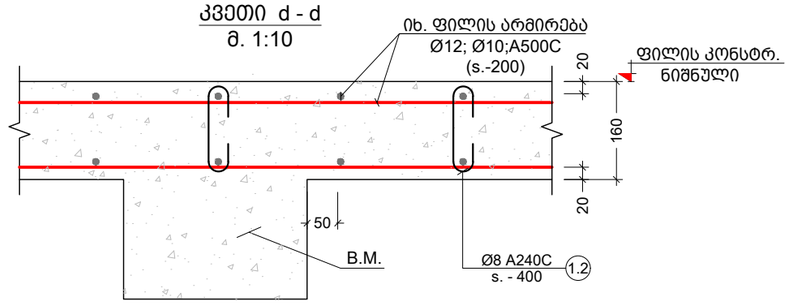

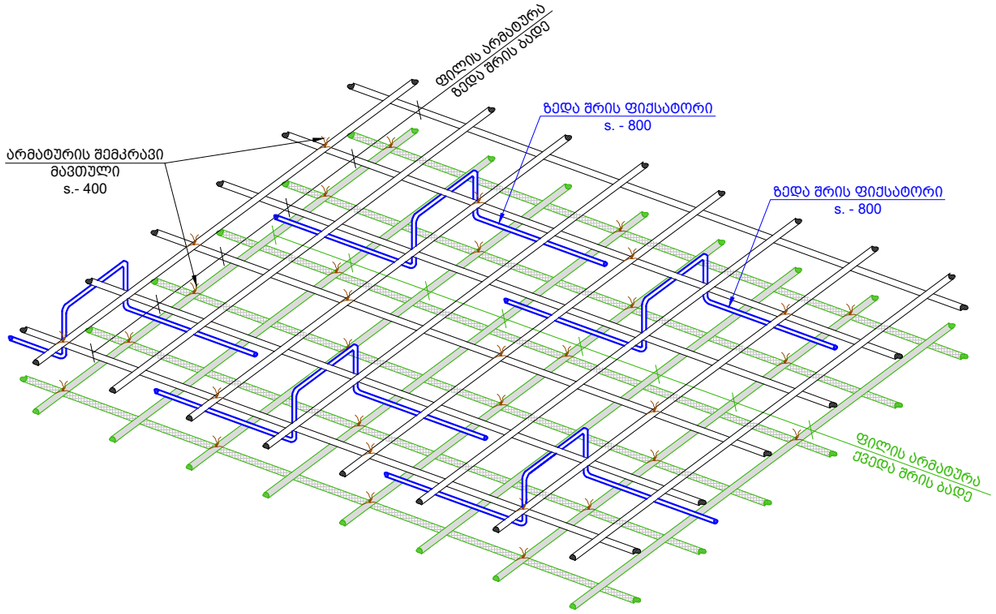

პოზ. №	ე ს კ ი ზ ი	L მმ
1.1	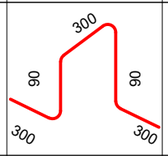	1080
1.2	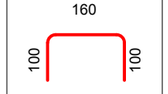	360
1.3	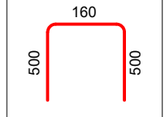	1160

შენიშვნა:
NOTE:

No	Date	Revision	Issued by
----	----	----	----
----	----	----	----
----	----	----	----
----	----	----	----
----	----	----	----

სიტუაციური სქემა
KEY PLAN

მისამართი
ADDRESS
ქალაქი თბილისი , დასახლება ზემო ფონიჭალა , კორპუსი 20 , მიმდებარედ (ნაკვეთი 37/017) მ ფლოკი ს.კ.01.18.13.037.232

პროექტი
PROJECT
მრავალბინიანი საცხოვრებელი სახლი

ნახაზი
DRWG.
მონოლითური ფილის კვეთები

კონსტრუქტორი:
თორნიკე მამალაძე

შესრულა:
ISSUED BY:
M.T
G.D

შეამოწმა
APPROVED BY:
T.M

ფაილი
FILE
SLAB SECT

პროექტის №:
PROJECT No
01

ფორმატი
PAPER SIZE
A3

მასშტაბი
SCALE

ნახ.კოდი
DRWG. No
S - 266

კორექტ.
REVISION

სტადია
STATUS
C.D.

05/10/2023

ქვედა ფილა +6.20 ნიშნულზე								
არმატურის ელემენტის დასახ.	ჯამ. №	ფასონური ან სწორი ღეროს ჩახაზვა (სმ)		ერთეული სიგრძე (მ.გ)	რაოდენობა (ც.)	საერთო სიგრძე (მ.)	საერთო წონა (კგ.)
ქვედა შრე	1	Ø 12	A500C	მ.ტ.	-	11022	9781
ზედა შრე	1	Ø 12	A500C	მ.ტ.	-	11000	9761
	1.1	Ø 10	A500C	1080	1563 X 1	1688	1040
	1.2	Ø 8	A240C	360	2778 X 1	1000	394
	1.3	Ø 12	A500C	1160	640 X 1	742	659
	ბეტონის კლასი B25			V =	160 X 1	= 160	მ³

ქვედა ფილა +9.50 ნიშნულზე								
არმატურის ელემენტის დასახ.	ჯამ. №	ფასონური ან სწორი ღეროს ჩახაზვა (სმ)		ერთეული სიგრძე (მ.გ)	რაოდენობა (ც.)	საერთო სიგრძე (მ.)	საერთო წონა (კგ.)
ქვედა შრე	1	Ø 12	A500C	მ.ტ.	-	10500	9317
ზედა შრე	1	Ø 12	A500C	მ.ტ.	-	11000	9761
	1.1	Ø 10	A500C	1080	1566 X 1	1691	1042
	1.2	Ø 8	A240C	360	2783 X 1	1002	395
	1.3	Ø 12	A500C	1160	650 X 1	754	669
	ბეტონის კლასი B25			V =	160 X 1	= 160	მ³

ფილა +2.90 ნიშნულზე								
არმატურის ელემენტის დასახ.	ჯამ. №	ფასონური ან სწორი ღეროს ჩახაზვა (სმ)		ერთეული სიგრძე (მ.გ)	რაოდენობა (ც.)	საერთო სიგრძე (მ.)	საერთო წონა (კგ.)
ქვედა შრე	1	Ø 12	A500C	მ.ტ.	-	10752	9541
ზედა შრე	1	Ø 12	A500C	მ.ტ.	-	11264	9995
	1.1	Ø 10	A500C	1080	1600 X 1	1728	1065
	1.2	Ø 8	A240C	360	2844 X 1	1024	404
	1.3	Ø 12	A500C	1160	710 X 1	824	731
	ბეტონის კლასი B25			V =	164 X 1	= 164	მ³

No	Date	Revision	Issued by
----	----	----	----
----	----	----	----
ბეტონის ქვედა ფილის
KEY PLAN

შპს.კომპანია
DRWG. No
S - 267

კომენტ.
REVISION

სტატუსი
STATUS
C.D.

ფაილი
FILE

ფორმატის ზომა
PAPER SIZE
A3

მასშტაბი
SCALE

პროექტის №
PROJECT No
01

Sheet SECT

ტექნიკური ზედამხედველი:
APPROVED BY:
T.M

შემსრულებელი:
ISSUED BY:
M.T
G.D







შენიშვნა:
NOTE:

05/10/2023

ჯგუფის დასახ.	ელემენტის დასახ.	პოზ. №	ტიპი/ზომა/ მასალა (ერთ.)	ელემენტის სიგრძე (მმ.)	რაოდენობა (ც.)	ერთეული წონა (კგ.)
ბეტონის ფილა +19.40 ნიშნულზე	ძირითადი ფილა	1	Ø 12 A500C	მ.ბ.	-	9448
		1	Ø 12 A500C	მ.ბ.	-	11154	9898
		1.1	Ø 10 A500C	1080	1584 X 1	1711	1054
		1.2	Ø 8 A240C	360	2817 X 1	1014	400
		1.3	Ø 12 A500C	1160	690 X 1	800	710
			ბაიმის ბეტონი B25 V = 162 X 1 = 162 მ³				
ბეტონის ფილა +16.10 ნიშნულზე	ძირითადი ფილა	1	Ø 12 A500C	მ.ბ.	-	10458	9280
		1	Ø 12 A500C	მ.ბ.	-	10956	9722
		1.1	Ø 10 A500C	1080	1556 X 1	1681	1036
		1.2	Ø 8 A240C	360	2767 X 1	996	393
		1.3	Ø 12 A500C	1160	635 X 1	737	654
			ბაიმის ბეტონი B25 V = 159 X 1 = 159 მ³				
ბეტონის ფილა +12.80 ნიშნულზე	ძირითადი ფილა	1	Ø 12 A500C	მ.ბ.	-	11000	9761
		1	Ø 12 A500C	მ.ბ.	-	11154	9898
		1.1	Ø 10 A500C	1080	1563 X 1	1688	1040
		1.2	Ø 8 A240C	360	2778 X 1	1000	394
		1.3	Ø 12 A500C	1160	640 X 1	742	659
			ბაიმის ბეტონი B25 V = 160 X 1 = 160 მ³				





ISSUED BY: გამოსცა:	M.T	G.D
APPROVED BY: დაამტკიცა:		T.M
PROJECT No: პროექტის №	01	
SCALE მასშტაბი	----	
PAPER SIZE ფორმატი	A3	
STATUS სტატუსი	C.D.	
REVISION ჯერადობა	----	
DRWG. No ნახ.კოდი	S - 268	

No	Date	Revision	Issued by
----	----	----	----
----	----	----	----
KEY PLAN ნახაზების განლაგების სქემა

შენიშვნა:
NOTE:

05/10/2023

+35.90 ნიშნულის ფილა						
ბეტონი B25	1	Ø 12 A500C	ტ.ა.	-	10647	9448
	1	Ø 12 A500C	ტ.ა.	-	11154	9898
	1.1	Ø 10 A500C	1080	1584 X 1	1711	1054
	1.2	Ø 8 A240C	360	2817 X 1	1014	400
	1.3	Ø 12 A500C	1160	690 X 1	800	710
	ბეტონი B25 V = 162 X 1 = 162 მ³					
+32.60 ნიშნულის ფილა						
ბეტონი	1	Ø 12 A500C	ტ.ა.	-	10763	9550
	1	Ø 12 A500C	ტ.ა.	-	11275	10005
	1.1	Ø 10 A500C	1080	1602 X 1	1730	1066
	1.2	Ø 8 A240C	360	2847 X 1	1025	404
	1.3	Ø 12 A500C	1160	710 X 1	824	731
	ბეტონი B25 V = 164 X 1 = 164 მ³					

+39.10 ნიშნულის ფილა						
ბეტონი B25	1	Ø 12 A500C	ტ.ა.	-	1701	1509
	1	Ø 12 A500C	ტ.ა.	-	1782	1581
	1.1	Ø 10 A500C	1080	253 X 1	273	168
	1.2	Ø 8 A240C	360	450 X 1	162	64
	1.3	Ø 12 A500C	1160	260 X 1	302	268
	ბეტონი B25 V = 26 X 1 = 26 მ³					
+40.70 ნიშნულის ფილა						
ბეტონი	1	Ø 12 A500C	ტ.ა.	-	168	149
	1	Ø 12 A500C	ტ.ა.	-	176	156
	1.1	Ø 10 A500C	1080	25 X 1	27	17
	1.2	Ø 8 A240C	360	44 X 1	16	6
	ბეტონი B25 V = 3 X 1 = 3 მ³					

No	Date	Revision	Issued by
----	----	----	----
----	----	----	----
----	----	----	----
----	----	----	----
----	----	----	----
----	----	----	----



DRWG.	ISSUED BY:
S - 269	REVISION
DRWG. No	STATUS
	C.D.

ფაილი:	პროექტის No: 01
FILE	PROJECT No
ფორმატი	მასშტაბი
PAPER SIZE	SCALE
A3	----

05/10/2023

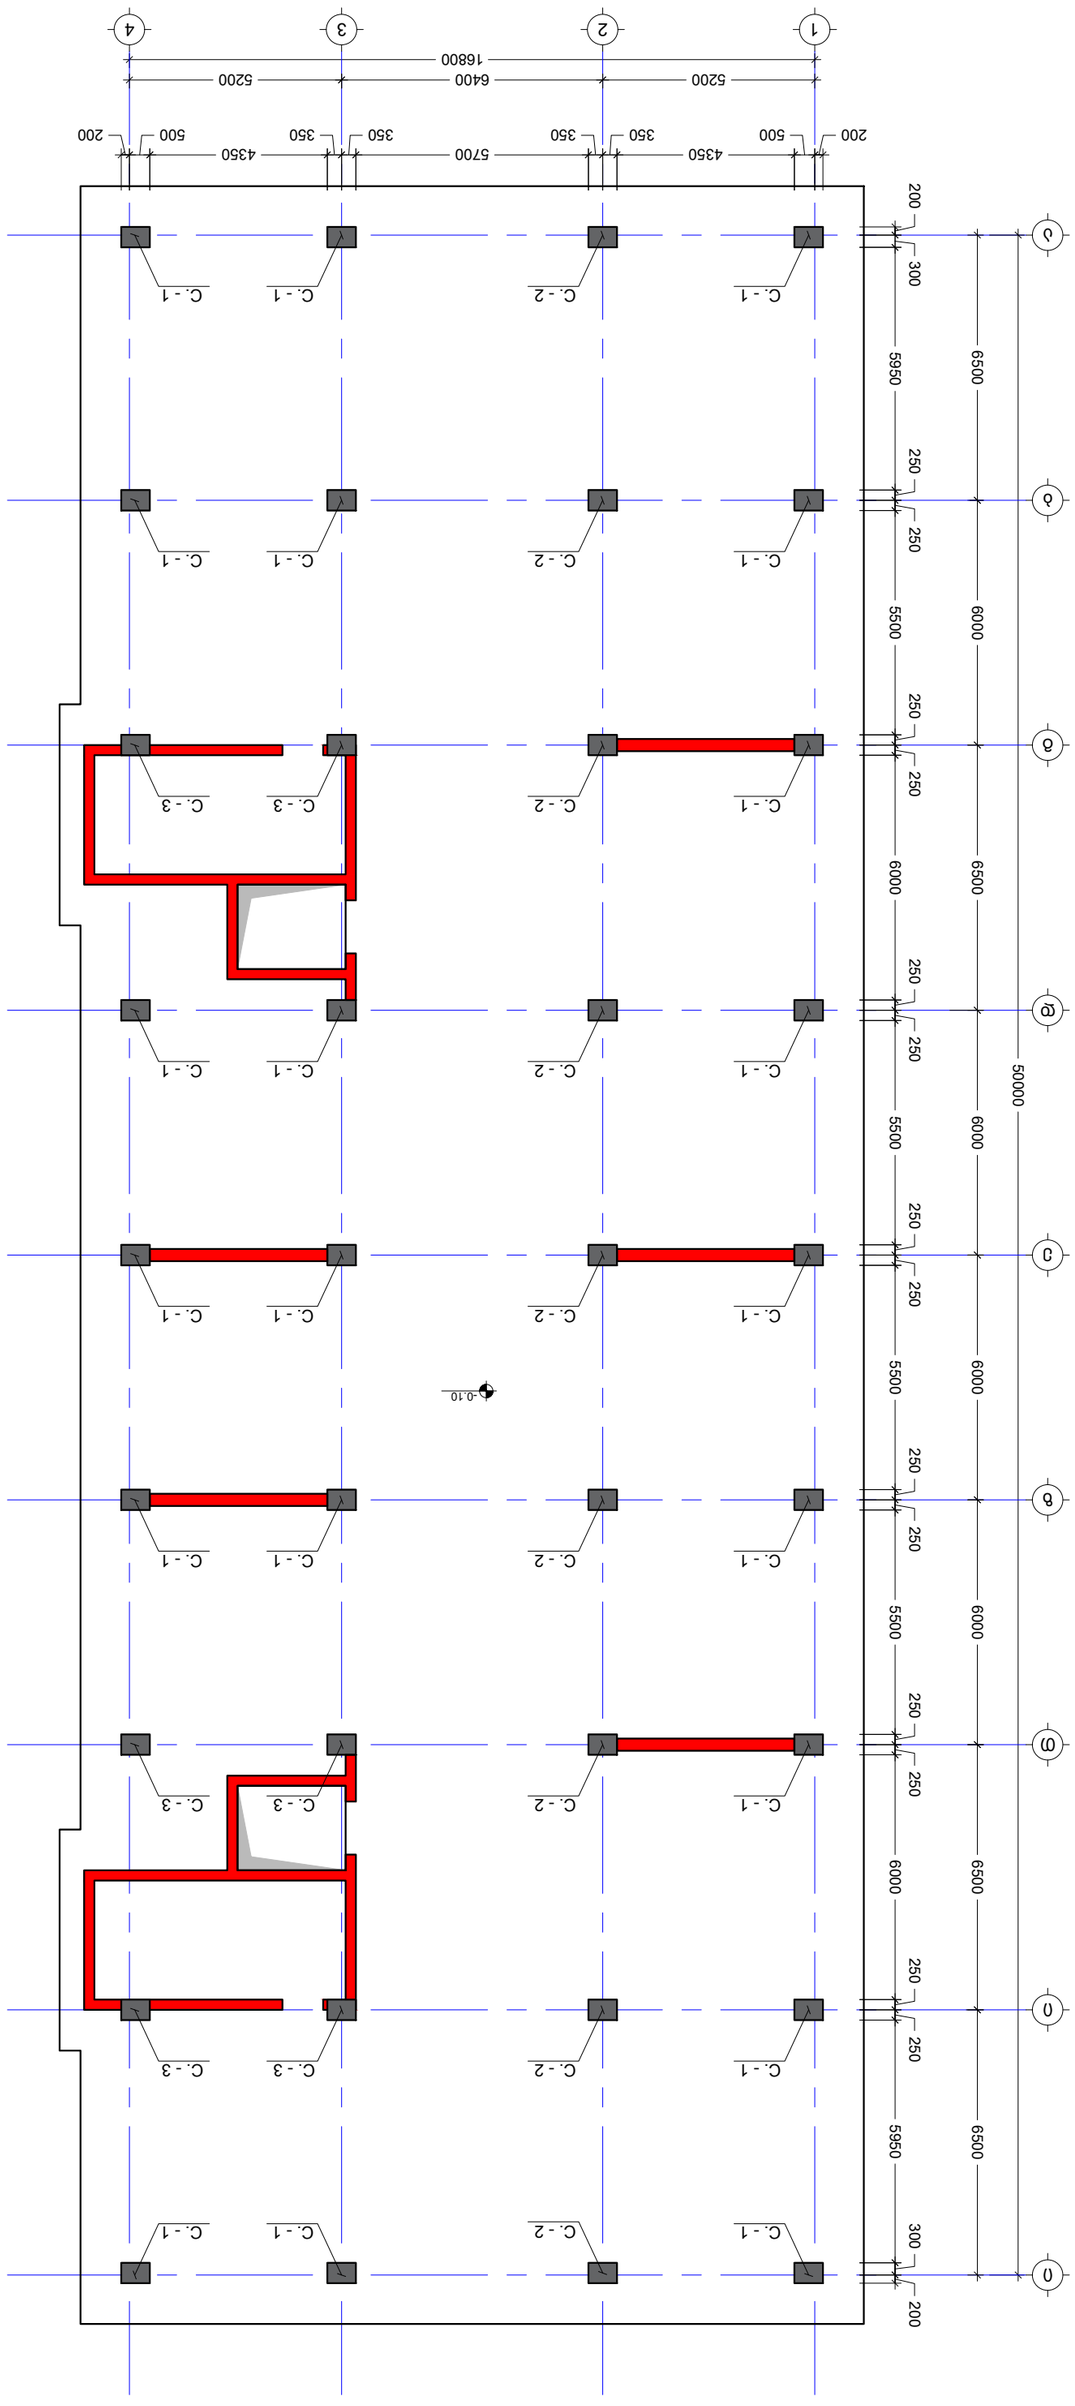












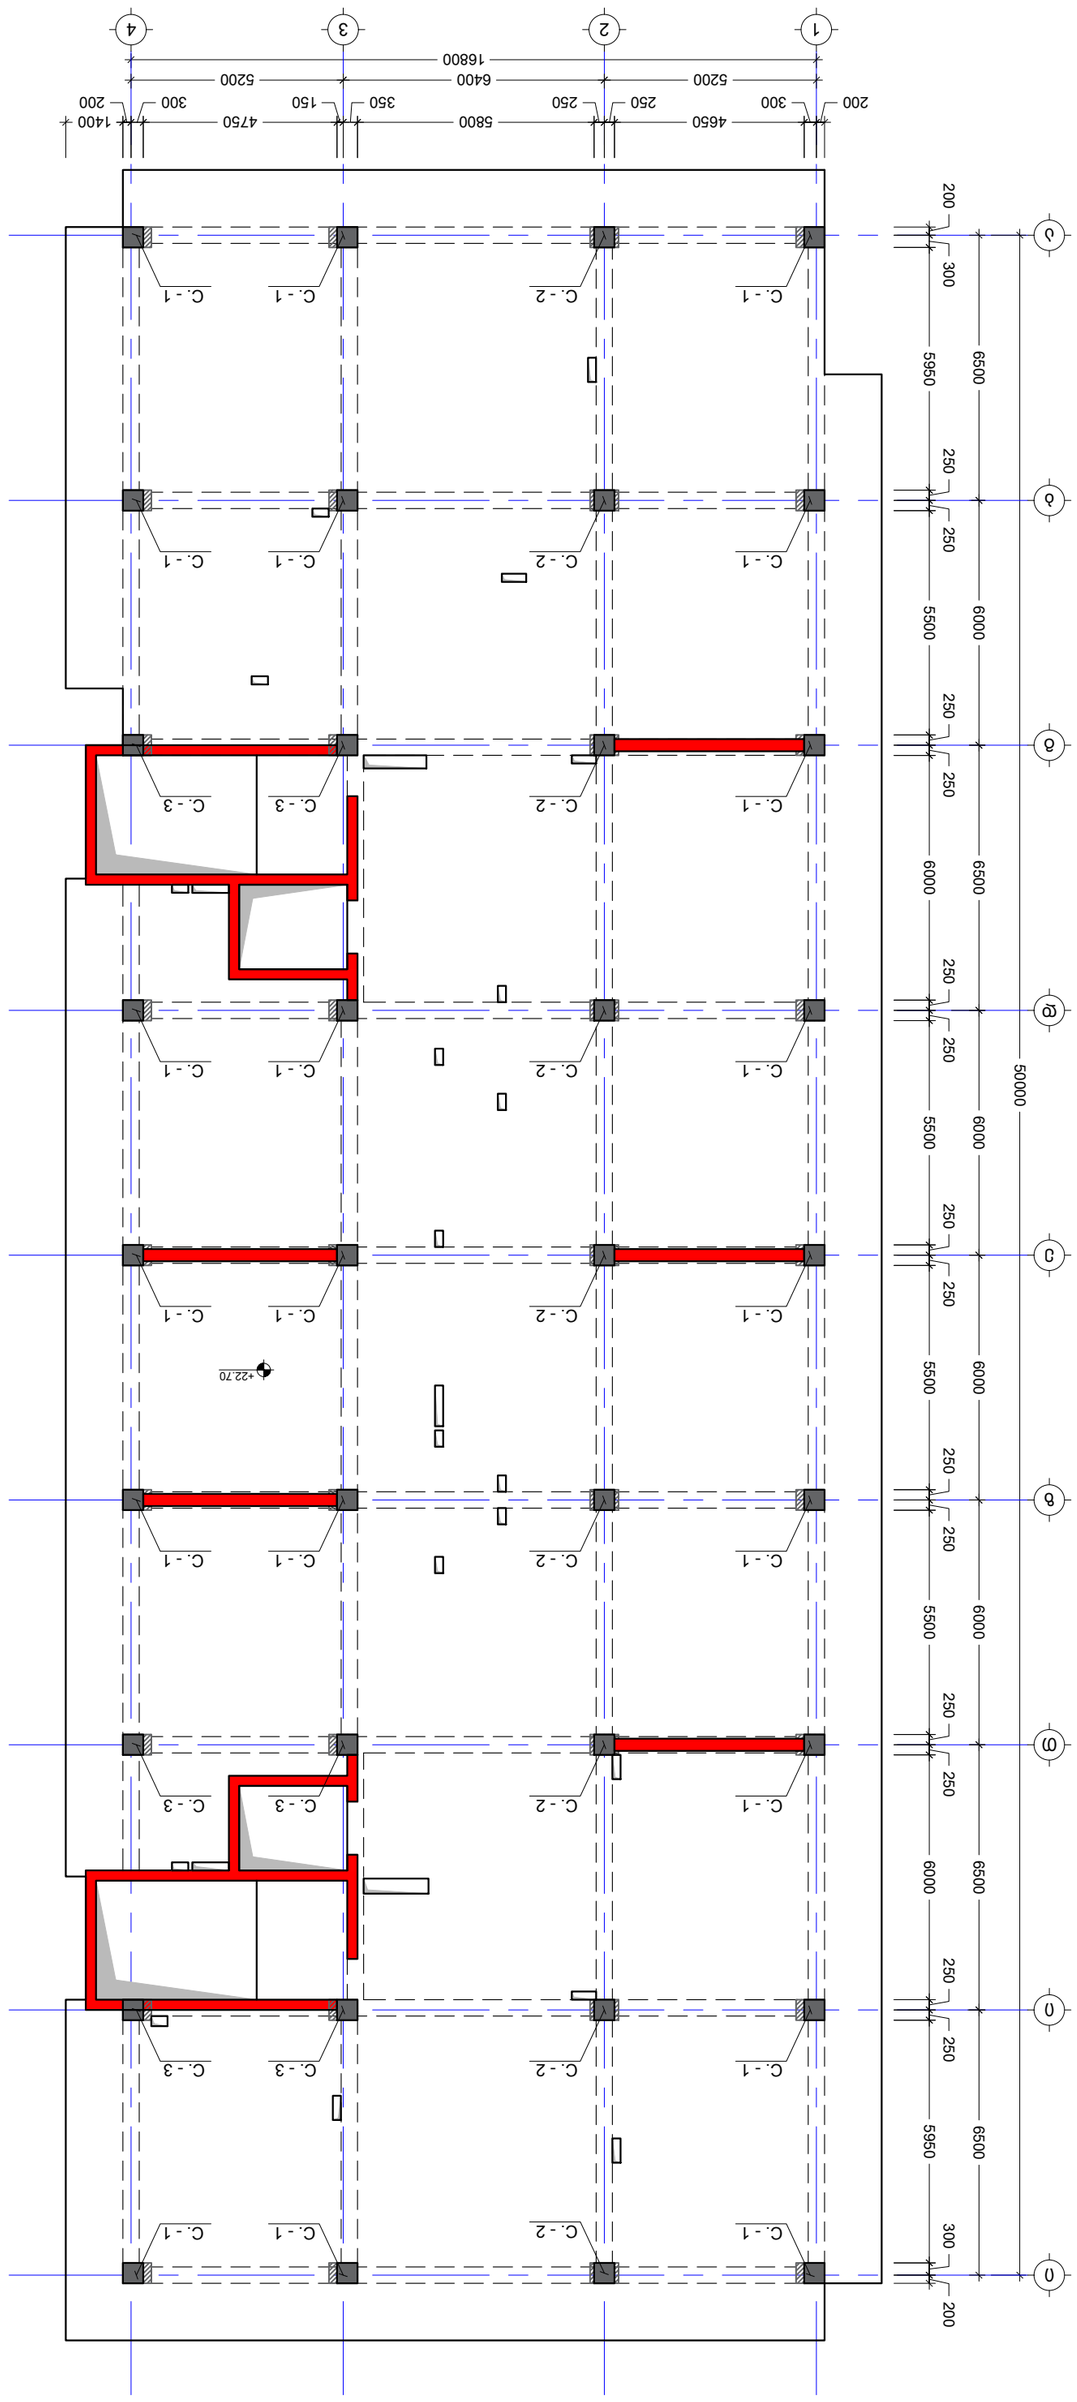










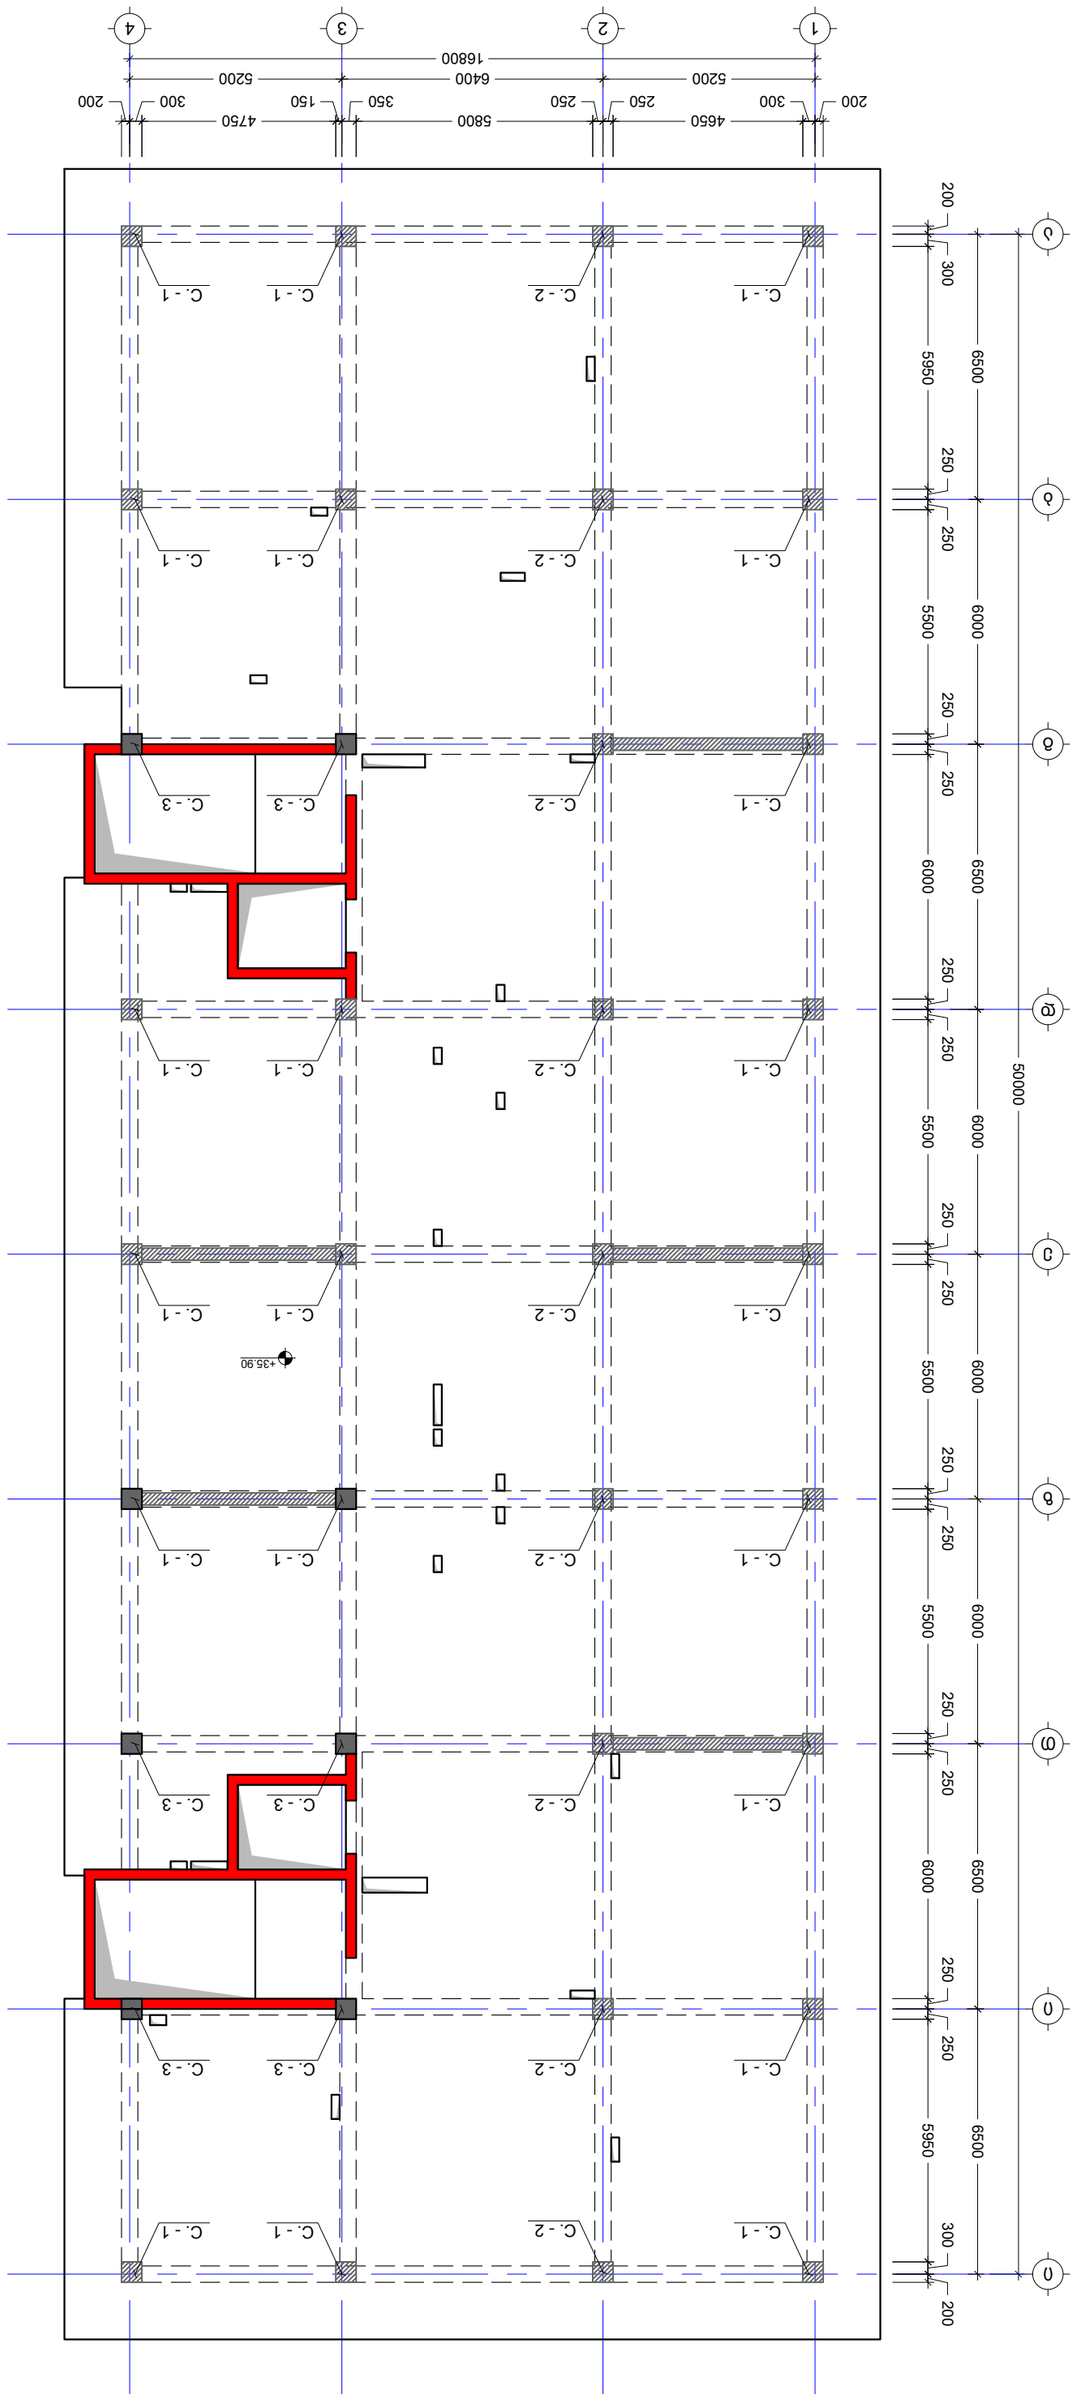



NOTE:

No	Date	Revision	Issued by
----	----	----	----
----	----	----	----
----	----	----	----
----	----	----	----
----	----	----	----
----	----	----	----





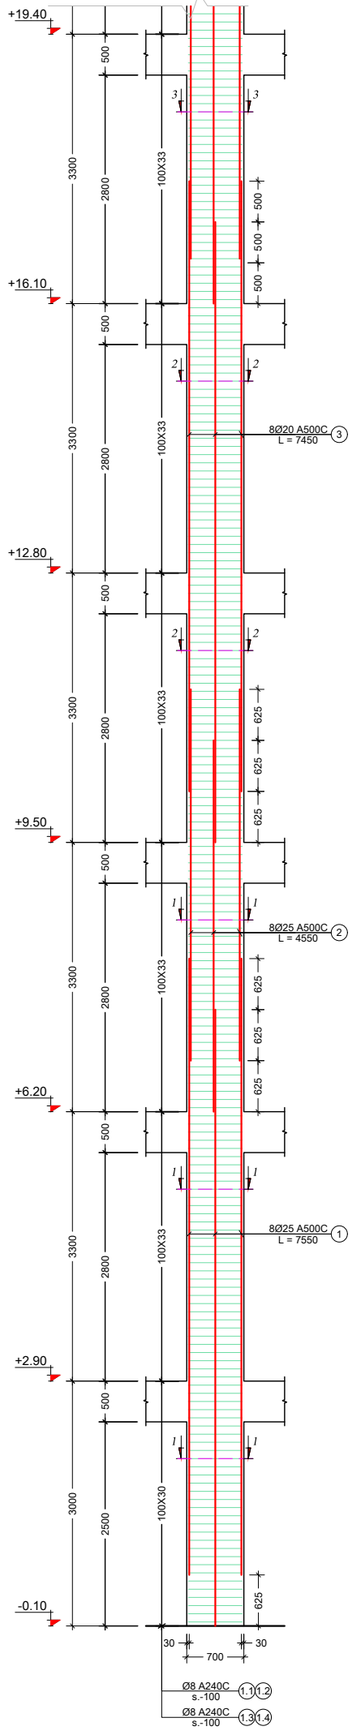

მონოლითური სვეტი C. - 1 (21 ც)
მ. 1:50

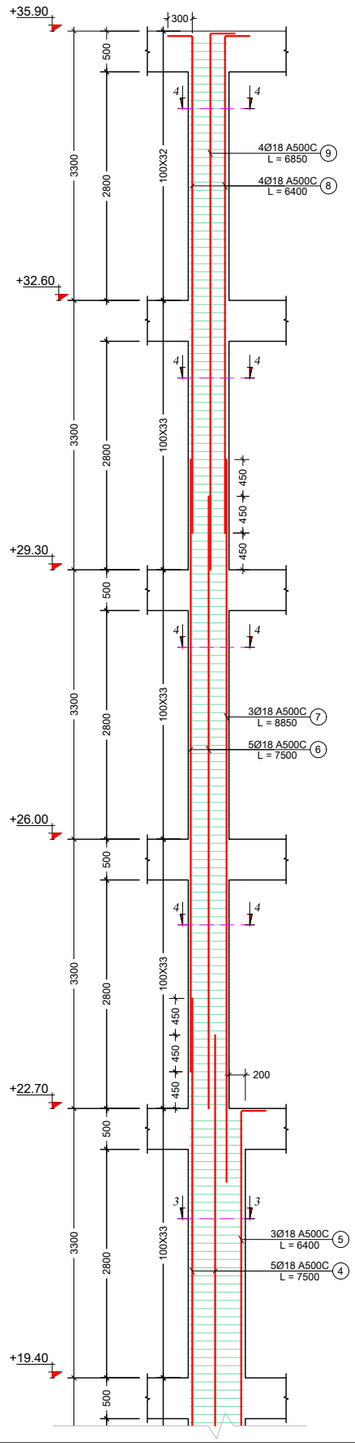

კვეთი 1 - 1
მ. 1:10

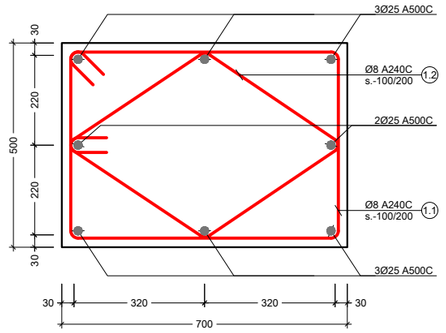

კვეთი 2 - 2
მ. 1:10

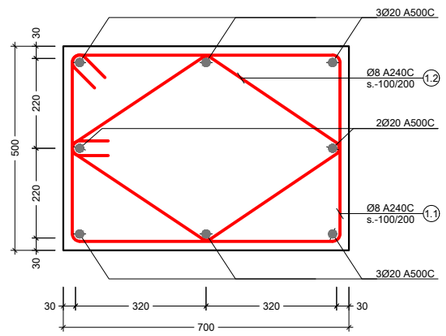

კვეთი 3 - 3
მ. 1:10

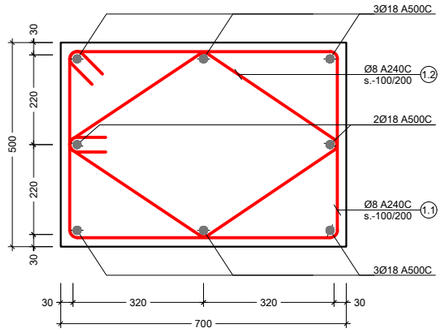

კვეთი 4 - 4
მ. 1:10

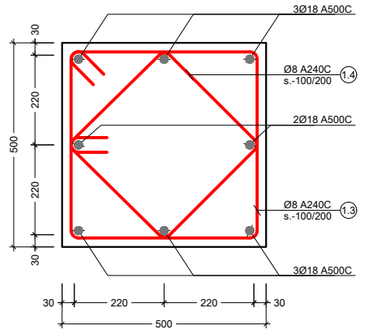

პოზ. №	ესკიზი	L მმ
1.1	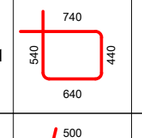	2360
1.2	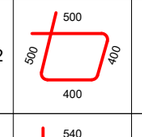	1800
1.3	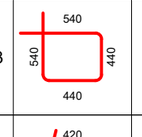	1960
1.4	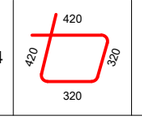	1480

შენიშვნა:
NOTE:

----	----	----	----
----	----	----	----
----	----	----	----
----	----	----	----
----	----	----	----
No	Date	Revision	Issued by

სიტუაციური სქემა
KEY PLAN

მისამართი
ADDRESS
ქალაქი თბილისი , დასახლება ზემო ფონიჭალა , კორპუსი 20 , მიმდებარედ (ნაკვეთი 37/017) ბ ტლოკი ს.კ.01.18.13.037.232

პროექტი
PROJECT
მრავალბინიანი საცხოვრებელი სახლი

ნახაზი
DRWG.
მონოლითური სვეტი C. - 1

კონსტრუქტორი:
თორნიკე მამალაძე

შეასრულა:
ISSUED BY:
M.T
G.D

შეამოწმა
APPROVED BY:
T.M

ფაილი
FILE
COLUMN

პროექტის №:
PROJECT No 01

ფორმატი
PAPER SIZE
A3

მასშტაბი
SCALE

ნახ.კოდი
DRWG. No
S - 304

კორექტ.
REVISION

სტადია
STATUS
C.D.

05/10/2023

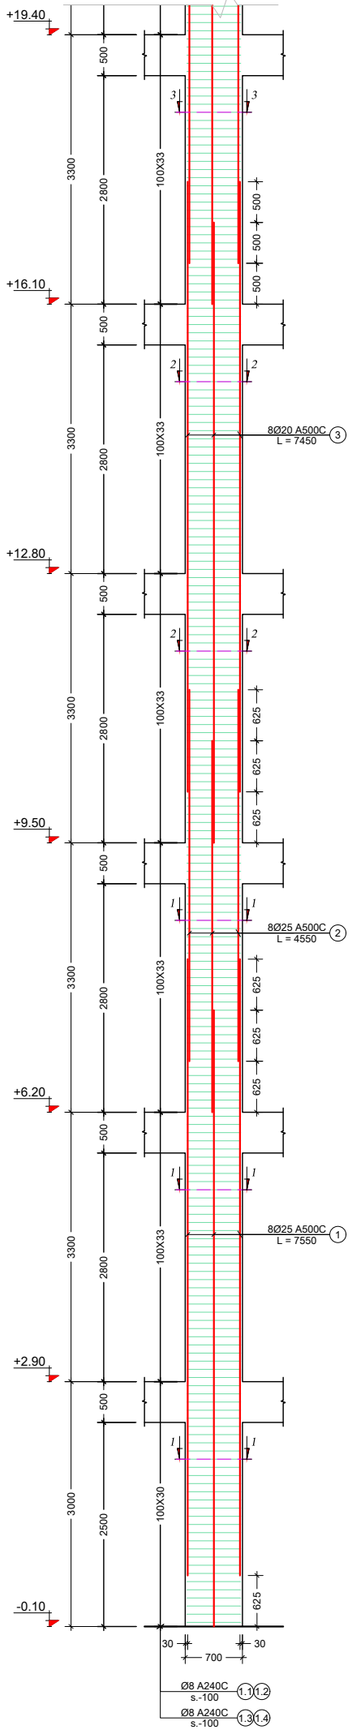

მონოლითური სვეტი C. - 2 (9 ც)
მ. 1:50

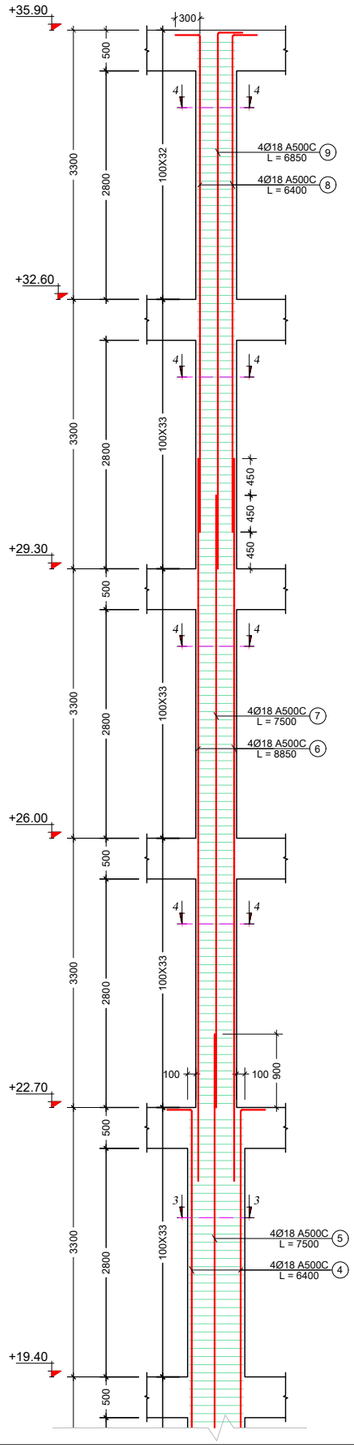

კვეთი 1 - 1
მ. 1:10

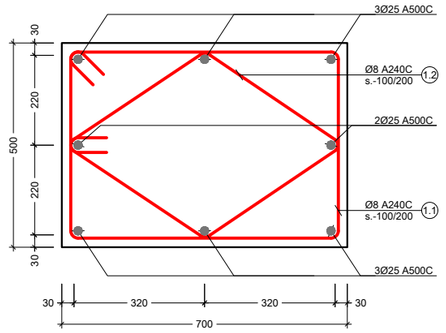

კვეთი 2 - 2
მ. 1:10

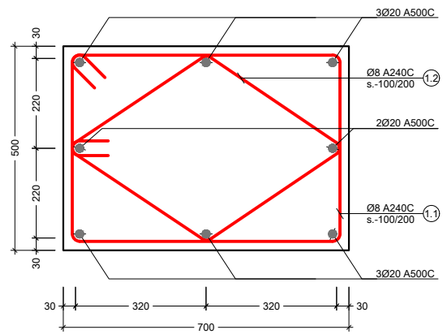

კვეთი 3 - 3
მ. 1:10

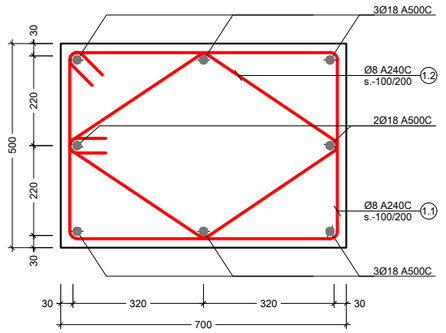

კვეთი 4 - 4
მ. 1:10

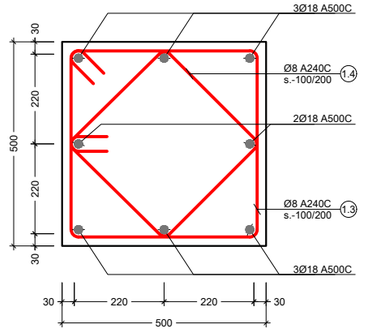

პოზ. №	ესკიზი	L მმ
1.1	740 / 540 / 440 / 640	2360
1.2	500 / 500 / 400 / 400	1800
1.3	540 / 540 / 440 / 440	1960
1.4	420 / 420 / 320 / 320	1480

შენიშვნა:
NOTE:

----	----	----	----
----	----	----	----
----	----	----	----
----	----	----	----
----	----	----	----
No	Date	Revision	Issued by

სიტუაციური სქემა
KEY PLAN

მისამართი
ADDRESS
ქალაქი თბილისი , დასახლება ბემო ფონიავალა , კორპუსი 20 , მიმდებარედ (ნაკვეთი 37/017) B ბლოკი
ს.კ.01.18.13.037.232

პროექტი
PROJECT
მრავალბინიანი საცხოვრებელი სახლი

ნახაზი
DRWG.
მონოლითური სვეტი C. - 2

კონსტრუქტორი:
თორნიკე მამალაძე

შეასრულა:
ISSUED BY:
M.T
G.D

შეამოწმა
APPROVED BY:
T.M

ფაილი
FILE
COLUMN

პროექტის №:
PROJECT No 01

ფორმატი
PAPER SIZE
A3

მასშტაბი
SCALE

ნახ.კოდი
DRWG. No
S - 305

კორექტ.
REVISION

სტადია
STATUS
C.D.

05/10/2023

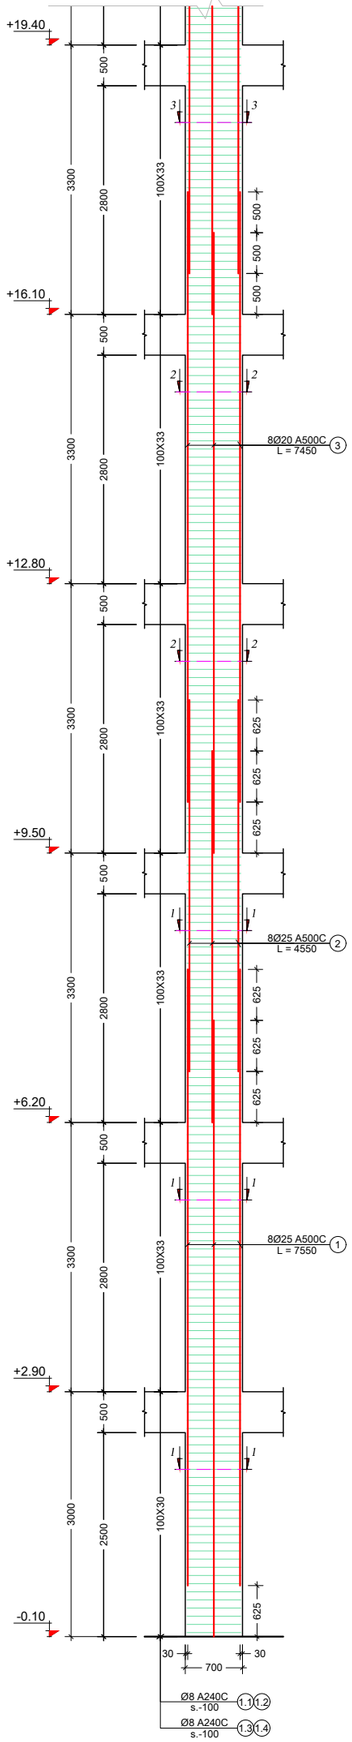

მონოლითური სვეტი C. - 3 (6 ც)

მ. 1:50

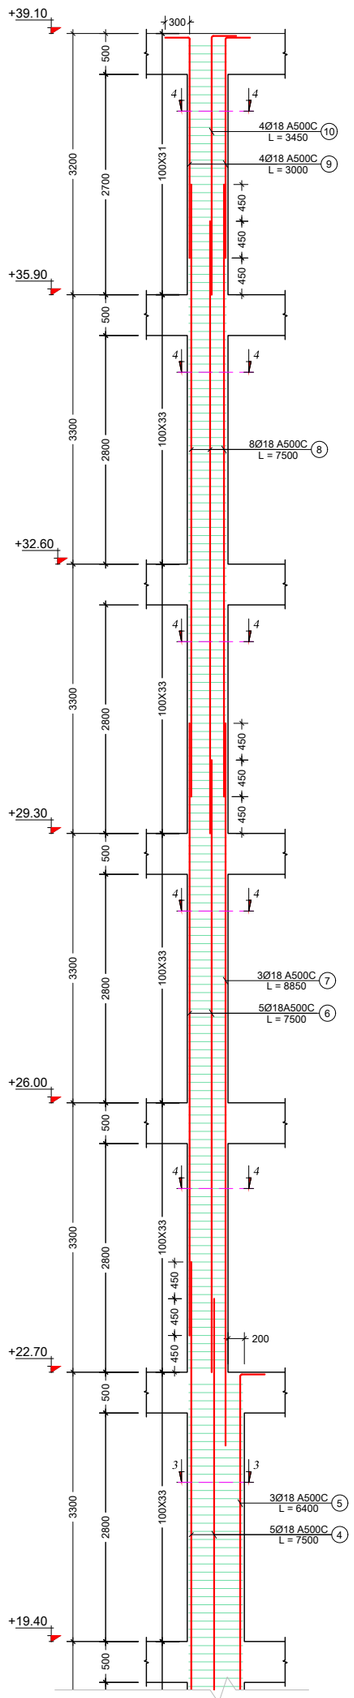

კვეთი 1 - 1

მ. 1:10

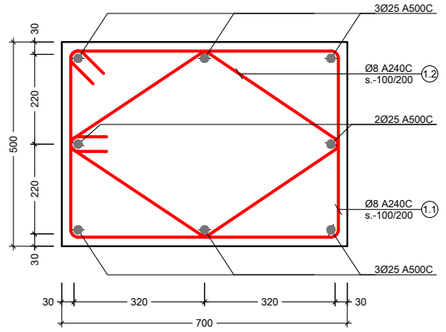

კვეთი 2 - 2

მ. 1:10

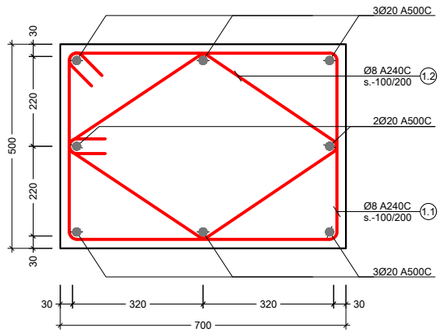

კვეთი 3 - 3

მ. 1:10

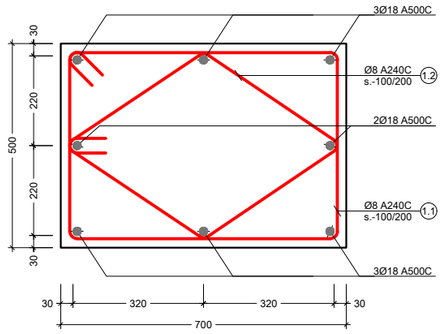

კვეთი 4 - 4

მ. 1:10

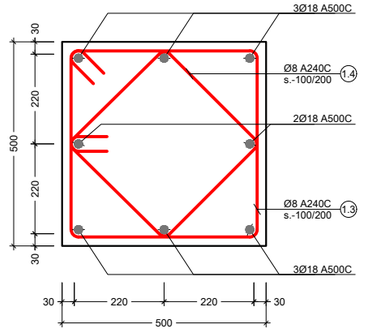

პოზ. №	ესკიზი	L მმ
1.1	740 / 540 / 440 / 640	2360
1.2	500 / 500 / 400 / 400	1800
1.3	540 / 540 / 440 / 440	1960
1.4	420 / 420 / 320 / 320	1480

შენიშვნა:
NOTE:

----	----	----	----
----	----	----	----
----	----	----	----
----	----	----	----
----	----	----	----
No	Date	Revision	Issued by

სიტუაციური სქემა
KEY PLAN

მისამართი
ADDRESS
ქალაქი თბილისი , დასახლება ბემო ფონიჭალა , კორპუსი 20 , მიმდებარედ (ნაკვეთი 37/017) B ბლოკი ს.კ.01.18.13.037.232

პროექტი
PROJECT
მრავალბინიანი საცხოვრებელი სახლი

ნახაზი
DRWG.
მონოლითური სვეტი C. - 3

კონსტრუქტორი:
თორნიკე მამალაძე

შეასრულა: ISSUED BY:	M.T G.D
შეამოწმა APPROVED BY:	T.M
ფაილი FILE COLUMN	
პროექტის №: PROJECT No	01
ფორმატი PAPER SIZE	A3
მასშტაბი SCALE	----
ნახ.კოდი DRWG. No	S - 306
კორექტ. REVISION	----
სტადია STATUS	C.D.

05/10/2023

კონსტრ. დასახ.	ელემენტის დასახ.	პოზ. №	დიამეტრი ან კვეთი (მმ)	ერთეულის სიგრძე (მმ.)	რაოდენობა (ც.)	საერთო სიგრძე (მ.)	საერთო წონა (კგ.)
მონოლითური სვეტები	C.-1	1	Ø 25 A500C	7550	8 X 21	1268	4885
		2	Ø 25 A500C	4550	8 X 21	764	2944
		3	Ø 20 A500C	7450	8 X 21	1252	3085
		4	Ø 18 A500C	7500	5 X 21	788	1572
		5	Ø 18 A500C	6400	3 X 21	403	805
		6	Ø 18 A500C	7500	5 X 21	788	1572
		7	Ø 18 A500C	8850	3 X 21	558	1113
		8	Ø 18 A500C	6400	4 X 21	538	1073
		9	Ø 18 A500C	6850	4 X 21	575	1149
		1.1	Ø 8 A240C	2360	227 X 21	11250	4437
		1.2	Ø 8 A240C	1800	227 X 21	8581	3384
		1.3	Ø 8 A240C	1960	131 X 21	5392	2127
		1.4	Ø 8 A240C	1520	131 X 21	4182	1649
		მძიმე ბეტონი	B25	V =	11.3 X 21	= 237	მ³
	C.-2	1	Ø 25 A500C	7550	8 X 9	544	2094
		2	Ø 25 A500C	4550	8 X 9	328	1262
		3	Ø 20 A500C	7450	8 X 9	536	1322
		4	Ø 18 A500C	6400	4 X 9	230	460
		5	Ø 18 A500C	7500	4 X 9	270	539
		6	Ø 18 A500C	8850	4 X 9	319	636
		7	Ø 18 A500C	7500	4 X 9	270	539
		8	Ø 18 A500C	6400	4 X 9	230	460
		9	Ø 18 A500C	6850	4 X 9	247	492
		1.1	Ø 8 A240C	2360	227 X 9	4821	1902
		1.2	Ø 8 A240C	1800	227 X 9	3677	1450
		1.3	Ø 8 A240C	1960	131 X 9	2311	911
		1.4	Ø 8 A240C	1520	131 X 9	1792	707
		მძიმე ბეტონი	B25	V =	11.3 X 9	= 102	მ³

კონსტრ. დასახ.	ელემენტის დასახ.	პოზ. №	დიამეტრი ან კვეთი (მმ)	ერთეულის სიგრძე (მმ.)	რაოდენობა (ც.)	საერთო სიგრძე (მ.)	საერთო წონა (კგ.)
მონოლითური სვეტები	C.-3	1	Ø 25 A500C	7550	8 X 6	362	1396
		2	Ø 25 A500C	4550	8 X 6	218	841
		3	Ø 20 A500C	7450	8 X 6	358	881
		4	Ø 18 A500C	7500	5 X 6	225	449
		5	Ø 18 A500C	6400	3 X 6	115	230
		6	Ø 18 A500C	7500	5 X 6	225	449
		7	Ø 18 A500C	8850	3 X 6	159	318
		8	Ø 18 A500C	7500	8 X 6	360	719
		9	Ø 18 A500C	3000	4 X 6	72	144
		10	Ø 18 A500C	3450	4 X 6	83	165
		1.1	Ø 8 A240C	2360	227 X 6	3214	1268
		1.2	Ø 8 A240C	1800	227 X 6	2452	967
		1.3	Ø 8 A240C	1960	163 X 6	1917	756
		1.4	Ø 8 A240C	1520	163 X 6	1487	586
		მძიმე ბეტონი	B25	V =	12.1 X 6	= 72	მ³

შენიშვნა:
NOTE:

----	----	----	----
----	----	----	----
----	----	----	----
----	----	----	----
----	----	----	----
No	Date	Revision	Issued by

სიტუაციური სქემა
KEY PLAN

მისამართი
ADDRESS
ქალაქი თბილისი , დასახლება ზემო ფონიჭალა , კორპუსი 20 , მიმდებარედ (ნაკვეთი 37/017) B ბლოკი
ს.კ.01.18.13.037.232

პროექტი
PROJECT
მრავალბინიანი საცხოვრებელი სახლი

ნახაზი
DRWG.
მონოლითური სვეტი სპეციფიკაცია

კონსტრუქტორი:
თორნიკე მაჭარაძე

შეასრულა: ISSUED BY: M.T G.D	შეამოწმა APPROVED BY: T.M	
ფაილი FILE COLUMN	პროექტის №: PROJECT No 01	
ფორმატი PAPER SIZE A3	მასშტაბი SCALE ----	
ნახ.კოდი DRWG. No S - 307	კორექტ. REVISION ----	სტადია STATUS C.D.

05/10/2023

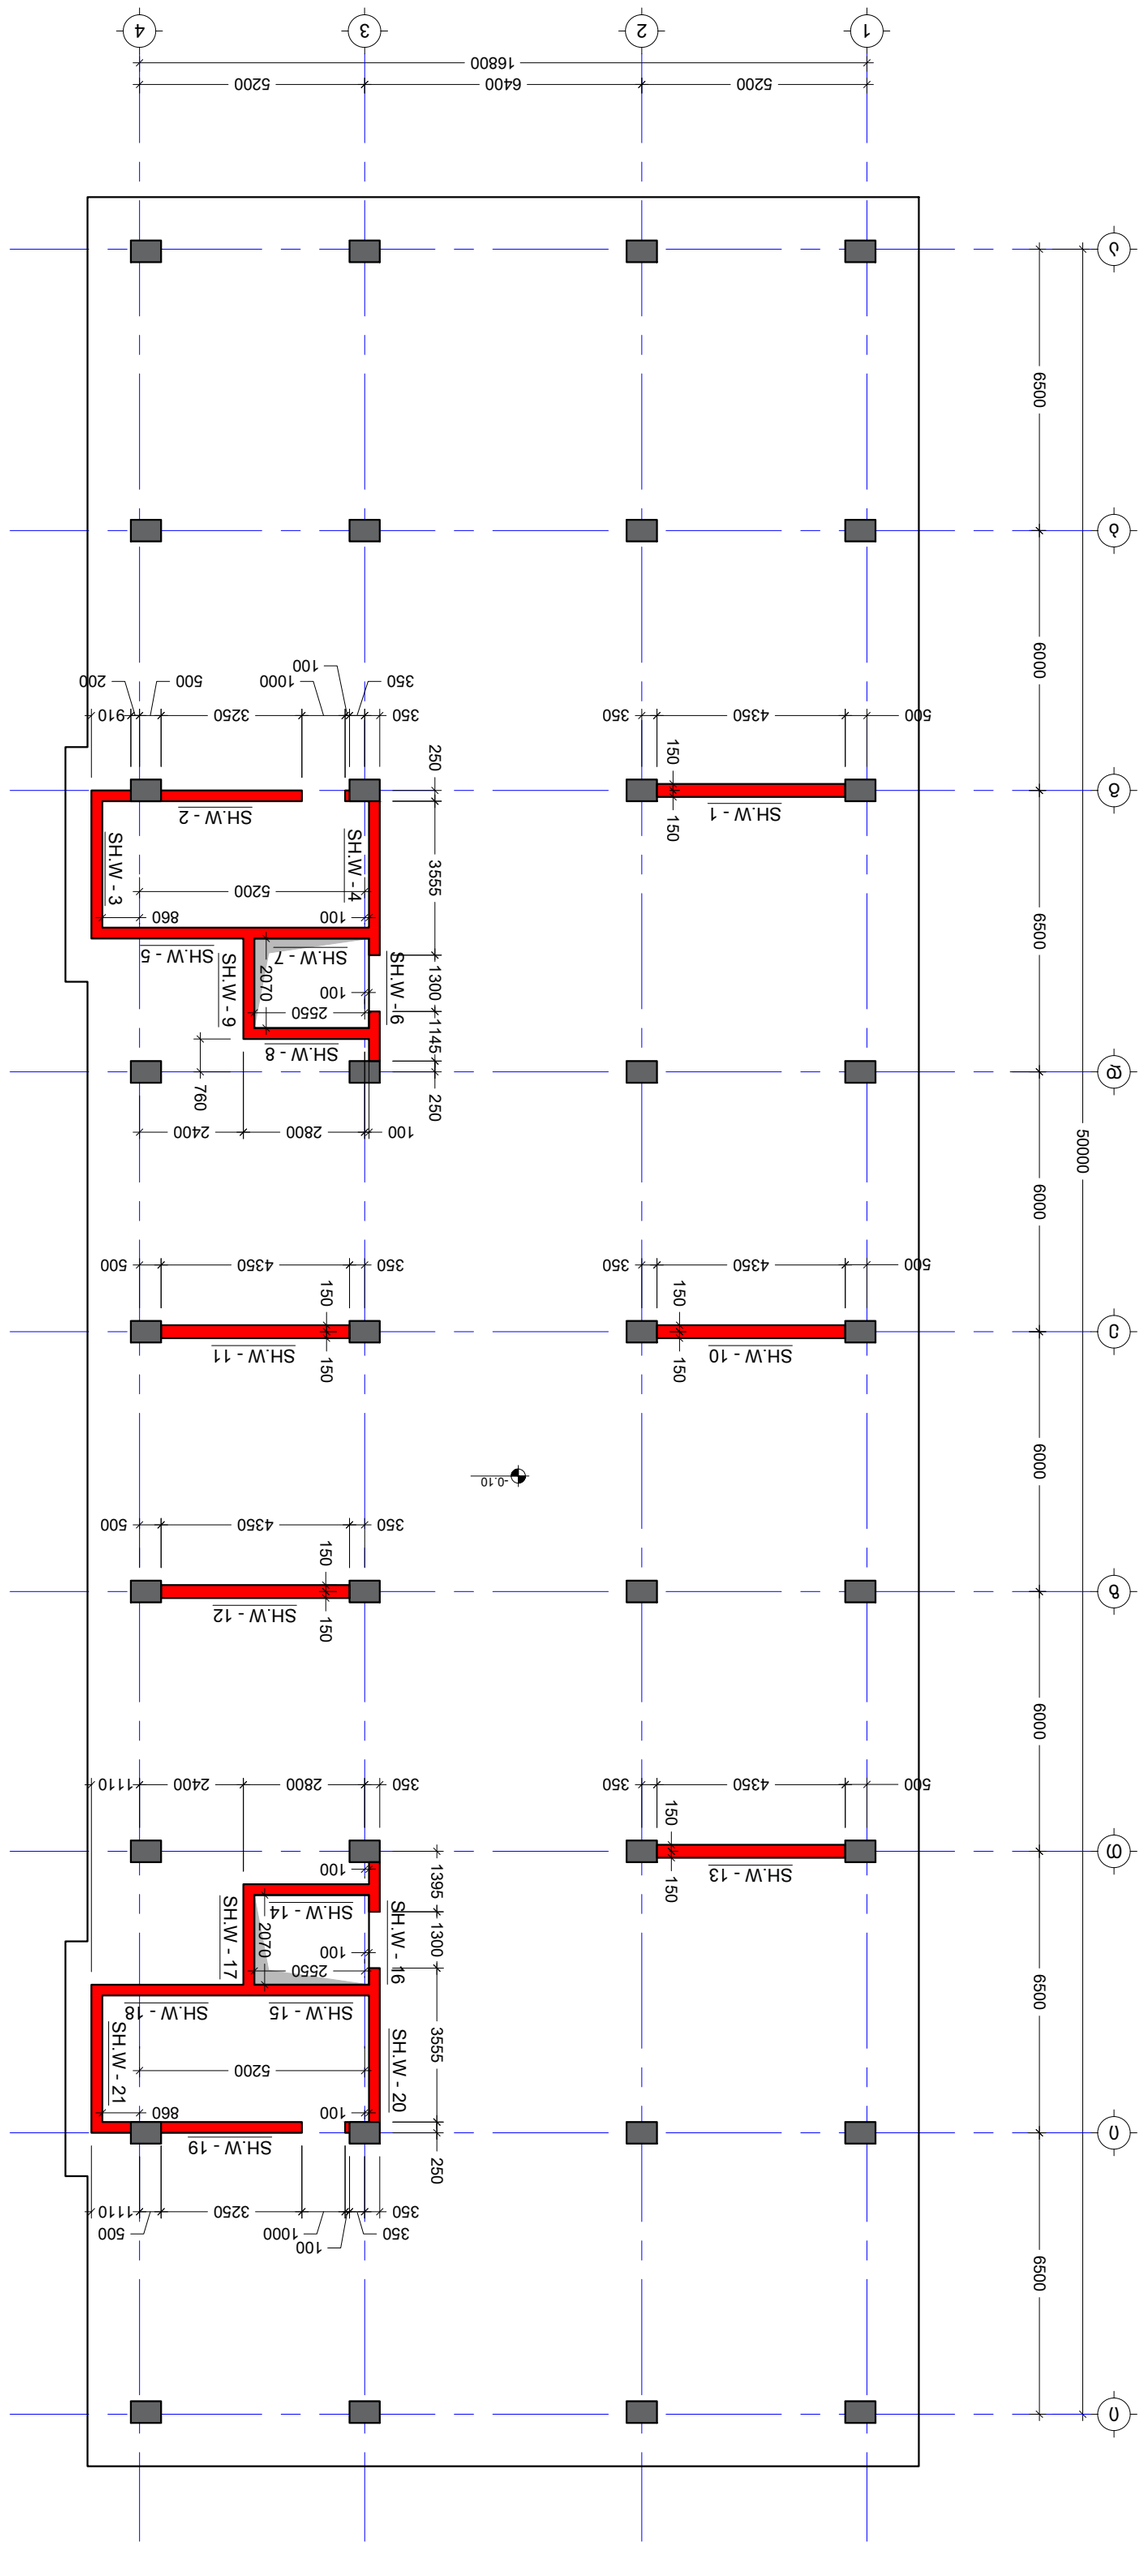



კვეთი დიაფრაგმაზე
მ. 1:20

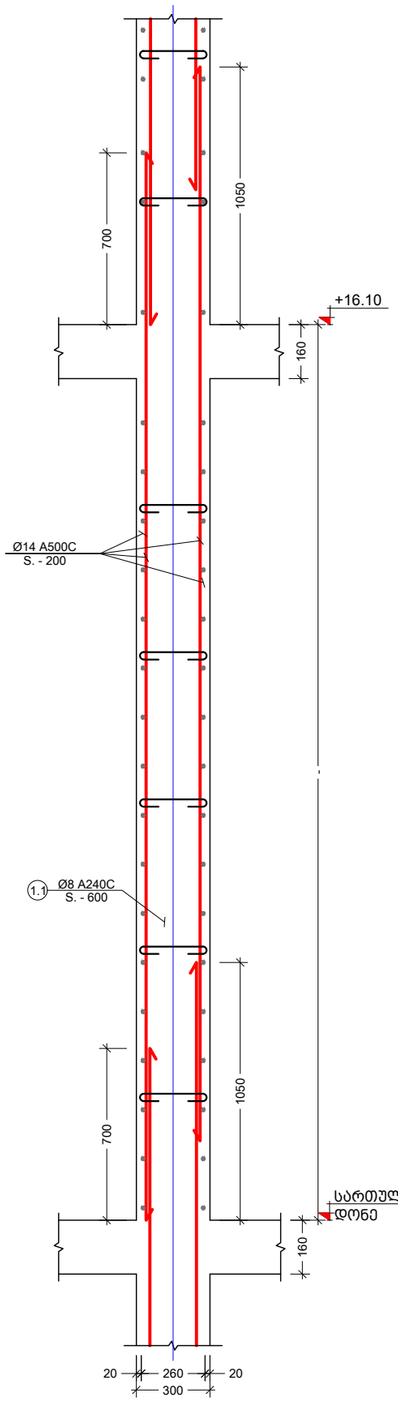

კვეთი დიაფრაგმაზე
მ. 1:20

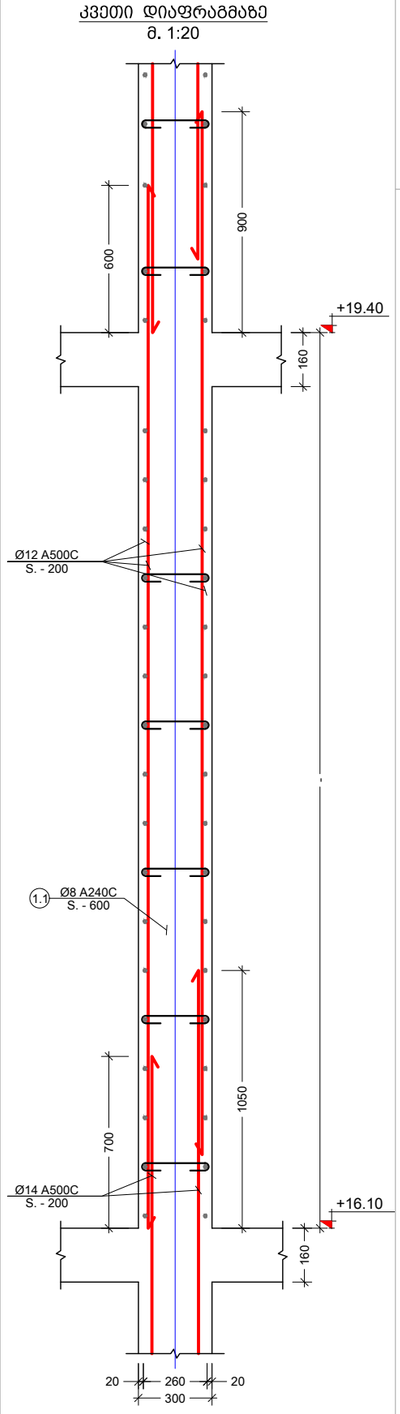

პოზ. №	ესკიზი	L მმ
1.1	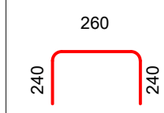	740

კვეთი დიაფრაგმაზე
მ. 1:20

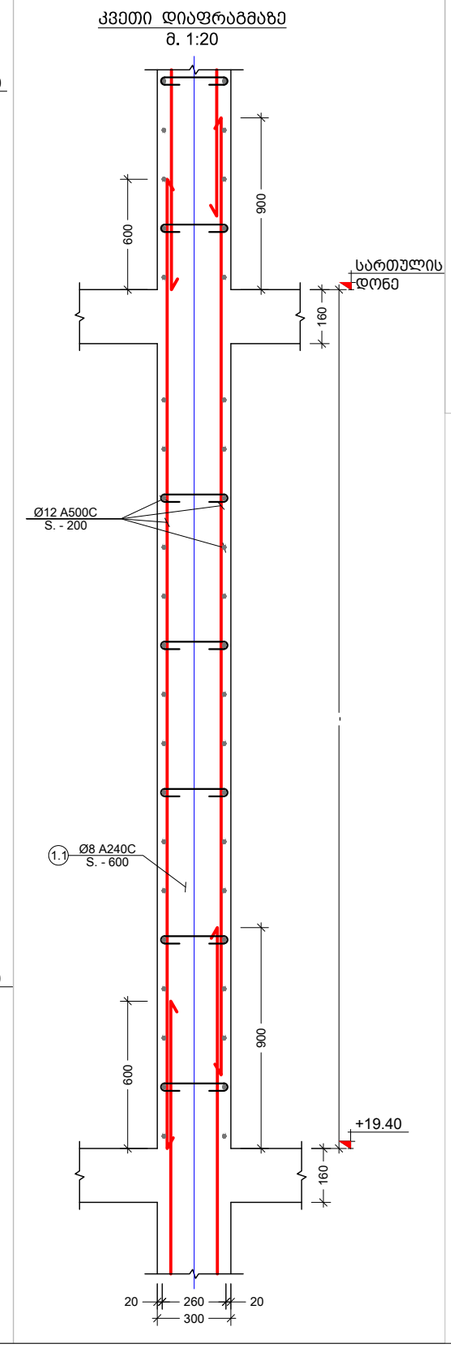

დიაფრაგმის კუთხის კვანძი
მ. 1:10

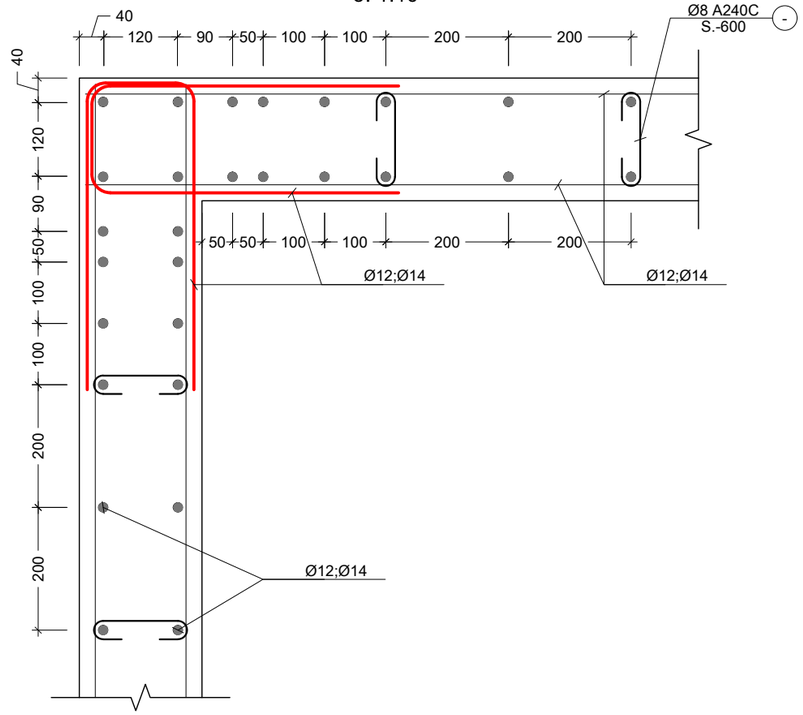

შენიშვნა:
NOTE:

No	Date	Revision	Issued by
----	----	----	----
----	----	----	----
----	----	----	----
----	----	----	----
----	----	----	----

სიტუაციური სქემა
KEY PLAN

მისამართი
ADDRESS
ქალაქი თბილისი , დასახლება ზემო ფონიჭალა , კორპუსი 20 , მიმდებარედ (ნაკვეთი 37/017) B ბლოკი
ს.კ.01.18.13.037.232

პროექტი
PROJECT
მრავალბინიანი საცხოვრებელი სახლი

ნახაზი
DRWG.
დიაფრაგმის კვეთები

კონსტრუქტორი:
თორნიკე მამალაძე

შეასრულა:
ISSUED BY:
M.T
G.D

შეამოწმა
APPROVED BY:
T.M

ფაილი
FILE
SHEAR WALL MARKS

პროექტის №:
PROJECT No 01

ფორმატი
PAPER SIZE
A3

მასშტაბი
SCALE

ნახ.კოდი
DRWG. No
S - 309

კორექტ.
REVISION

სტადია
STATUS
C.D.

04/10/2023

კონსტრ. დასახ.	ელემენტის დასახ.	პოზ. №	დიამეტრი ან კვეთი (მმ)		ერთეულის სიგრძე (მმ.)	რაოდენობა (ც.)	საერთო სიგრძე (მ.)	საერთო წონა (კგ.)
დიაფრაგმა	SH.W.- 1	1	Ø 14	A500C	დ.ა.	-	1842	2225
		2	Ø 12	A500C	დ.ა.	-	2277	2020
		1	Ø 8	A240C	740	520 X 1	385	152
		მძიმე ბეტონი		B25	V =	47.0 X 1	= 46.98 მ³	
	SH.W.- 2	1	Ø 14	A500C	დ.ა.	-	2267	2738
		2	Ø 12	A500C	დ.ა.	-	3252	2886
		1	Ø 8	A240C	740	697 X 1	516	203
		მძიმე ბეტონი		B25	V =	64.7 X 1	= 64.68 მ³	
	SH.W.- 3	1	Ø 14	A500C	დ.ა.	-	1211	1463
		2	Ø 12	A500C	დ.ა.	-	1738	1542
		1	Ø 8	A240C	740	372 X 1	276	109
		მძიმე ბეტონი		B25	V =	40.2 X 1	= 40.22 მ³	
	SH.W.- 4	1	Ø 14	A500C	დ.ა.	-	991	1197
		2	Ø 12	A500C	დ.ა.	-	1430	1269
		1	Ø 8	A240C	740	306 X 1	226	89
		მძიმე ბეტონი		B25	V =	34.3 X 1	= 34.34 მ³	
	SH.W.- 5	1	Ø 14	A500C	დ.ა.	-	1155	1395
		2	Ø 12	A500C	დ.ა.	-	1657	1470
		1	Ø 8	A240C	740	355 X 1	263	104
		მძიმე ბეტონი		B25	V =	38.3 X 1	= 38.34 მ³	

კონსტრ. დასახ.	ელემენტის დასახ.	პოზ. №	დიამეტრი ან კვეთი (მმ)		ერთეულის სიგრძე (მმ.)	რაოდენობა (ც.)	საერთო სიგრძე (მ.)	საერთო წონა (კგ.)
დიაფრაგმა	SH.W.- 6	1	Ø 14	A500C	დ.ა.	-	949	1146
		2	Ø 12	A500C	დ.ა.	-	1369	1215
		1	Ø 8	A240C	740	293 X 1	217	85
		მძიმე ბეტონი		B25	V =	29.3 X 1	= 29.26 მ³	
	SH.W.- 7	1	Ø 14	A500C	დ.ა.	-	939	1134
		2	Ø 12	A500C	დ.ა.	-	1347	1195
		1	Ø 8	A240C	740	289 X 1	214	84
		მძიმე ბეტონი		B25	V =	31.2 X 1	= 31.16 მ³	
	SH.W.- 8	1	Ø 14	A500C	დ.ა.	-	939	1134
		2	Ø 12	A500C	დ.ა.	-	1347	1195
		1	Ø 8	A240C	740	289 X 1	214	84
		მძიმე ბეტონი		B25	V =	31.2 X 1	= 31.16 მ³	
	SH.W.- 9	1	Ø 14	A500C	დ.ა.	-	910	1099
		2	Ø 12	A500C	დ.ა.	-	1306	1159
		1	Ø 8	A240C	740	280 X 1	207	82
		მძიმე ბეტონი		B25	V =	30.2 X 1	= 30.22 მ³	
	SH.W.- 10	1	Ø 14	A500C	დ.ა.	-	1842	2225
		2	Ø 12	A500C	დ.ა.	-	2277	2020
		1	Ø 8	A240C	740	520 X 1	385	152
		მძიმე ბეტონი		B25	V =	47.0 X 1	= 46.98 მ³	

შენიშვნა:
NOTE:

No	Date	Revision	Issued by
----	----	----	----
----	----	----	----
----	----	----	----
----	----	----	----
----	----	----	----

სიტუაციური სქემა
KEY PLAN

მისამართი
ADDRESS
ქალაქი თბილისი , დასახლება ზემო ფონიჭალა , კორპუსი 20 , მიმდებარედ (ნაკვეთი 37/017) ბ ბლოკი
ს.კ.01.18.13.037.232

პროექტი
PROJECT
მრავალბინიანი საცხოვრებელი სახლი

ნახაზი
DRWG.
დიაფრაგმის სპეციფიკაცია

კონსტრუქტორი:
თორნიკე მამალაძე

შესრულა:
ISSUED BY:
M.T
G.D

შეამოწმა
APPROVED BY:
T.M

ფაილი
FILE
SHEAR WALL MARKS

პროექტის №:
PROJECT No 01

ფორმატი
PAPER SIZE
A3

მასშტაბი
SCALE

ნახ.კოდი
DRWG. No
S - 310

კორექტ.
REVISION

სტადია
STATUS
C.D.

04/10/2023

კონსტრ. დასახ.	ელემენტის დასახ.	პოზ. №	დიამეტრი ან კვეთი (მმ)	ერთეულის სიგრძე (მმ.)	რაოდენობა (ც.)	საერთო სიგრძე (მ.)	საერთო წონა (კგ.)
დიაფრაგმა	SH.W.- 11	1	Ø 14 A500C	დ.ა.	-	1842	2225
		2	Ø 12 A500C	დ.ა.	-	2277	2020
		1	Ø 8 A240C	740	520 X 1	385	152
		მძიმე ბეტონი B25 V = 47.0 X 1 = 46.98 მ³					
	SH.W.- 12	1	Ø 14 A500C	დ.ა.	-	1842	2225
		2	Ø 12 A500C	დ.ა.	-	2277	2020
		1	Ø 8 A240C	740	520 X 1	385	152
		მძიმე ბეტონი B25 V = 47.0 X 1 = 46.98 მ³					
	SH.W.- 13	1	Ø 14 A500C	დ.ა.	-	1842	2225
		2	Ø 12 A500C	დ.ა.	-	2277	2020
		1	Ø 8 A240C	740	520 X 1	385	152
		მძიმე ბეტონი B25 V = 47.0 X 1 = 46.98 მ³					
	SH.W.- 14	1	Ø 14 A500C	დ.ა.	-	939	1134
		2	Ø 12 A500C	დ.ა.	-	1347	1195
		1	Ø 8 A240C	740	289 X 1	214	84
		მძიმე ბეტონი B25 V = 31.2 X 1 = 31.16 მ³					
	SH.W.- 15	1	Ø 14 A500C	დ.ა.	-	939	1134
		2	Ø 12 A500C	დ.ა.	-	1347	1195
		1	Ø 8 A240C	740	289 X 1	214	84
		მძიმე ბეტონი B25 V = 31.2 X 1 = 31.16 მ³					

კონსტრ. დასახ.	ელემენტის დასახ.	პოზ. №	დიამეტრი ან კვეთი (მმ)	ერთეულის სიგრძე (მმ.)	რაოდენობა (ც.)	საერთო სიგრძე (მ.)	საერთო წონა (კგ.)
დიაფრაგმა	SH.W.- 16	1	Ø 14 A500C	დ.ა.	-	949	1146
		2	Ø 12 A500C	დ.ა.	-	1369	1215
		1	Ø 8 A240C	740	293 X 1	217	85
		მძიმე ბეტონი B25 V = 29.3 X 1 = 29.26 მ³					
	SH.W.- 17	1	Ø 14 A500C	დ.ა.	-	910	1099
		2	Ø 12 A500C	დ.ა.	-	1306	1159
		1	Ø 8 A240C	740	280 X 1	207	82
		მძიმე ბეტონი B25 V = 30.2 X 1 = 30.22 მ³					
	SH.W.- 18	1	Ø 14 A500C	დ.ა.	-	1155	1395
		2	Ø 12 A500C	დ.ა.	-	1657	1470
		1	Ø 8 A240C	740	355 X 1	263	104
		მძიმე ბეტონი B25 V = 38.3 X 1 = 38.34 მ³					
	SH.W.- 19	1	Ø 14 A500C	დ.ა.	-	2267	2738
		2	Ø 12 A500C	დ.ა.	-	3252	2886
		1	Ø 8 A240C	740	697 X 1	516	203
		მძიმე ბეტონი B25 V = 64.7 X 1 = 64.68 მ³					
	SH.W.- 20	1	Ø 14 A500C	დ.ა.	-	991	1197
		2	Ø 12 A500C	დ.ა.	-	1430	1269
		1	Ø 8 A240C	740	306 X 1	226	89
		მძიმე ბეტონი B25 V = 34.3 X 1 = 34.34 მ³					

შენიშვნა:
NOTE:

No	Date	Revision	Issued by
----	----	----	----
----	----	----	----
----	----	----	----
----	----	----	----
----	----	----	----

სიტუაციური სქემა
KEY PLAN

მისამართი
ADDRESS
ქალაქი თბილისი , დასახლებაა ზემო ფონიჭალა , კორპუსი 20 , მიმდებარედ (ნაკვეთი 37/017) B ბლოკი
ს.კ.01.18.13.037.232

პროექტი
PROJECT
მრავალბინიანი საცხოვრებელი სახლი

ნახაზი
DRWG.
დიაფრაგმის სპეციფიკაცია (2)

კონსტრუქტორი:
თორნიკე მამალაძე

შესრულა:
ISSUED BY:
M.T
G.D

შეამოწმა
APPROVED BY:
T.M

ფაილი
FILE
SHEAR WALL MARKS

პროექტის №:
PROJECT No
01

ფორმატი
PAPER SIZE
A3

მასშტაბი
SCALE

ნახ.კოდი
DRWG. No
S - 311

კორექტ.
REVISION

სტატუსი
STATUS
C.D.

04/10/2023


No	Date	Revision	Issued by
----	----	----	----
----	----	----	----
----	----	----	----
----	----	----	----
----	----	----	----
----	----	----	----












ბეტონის მომზადება						

რიგელების დაარმირების ტიპიური ფრაგმენტი
მ. 1:20

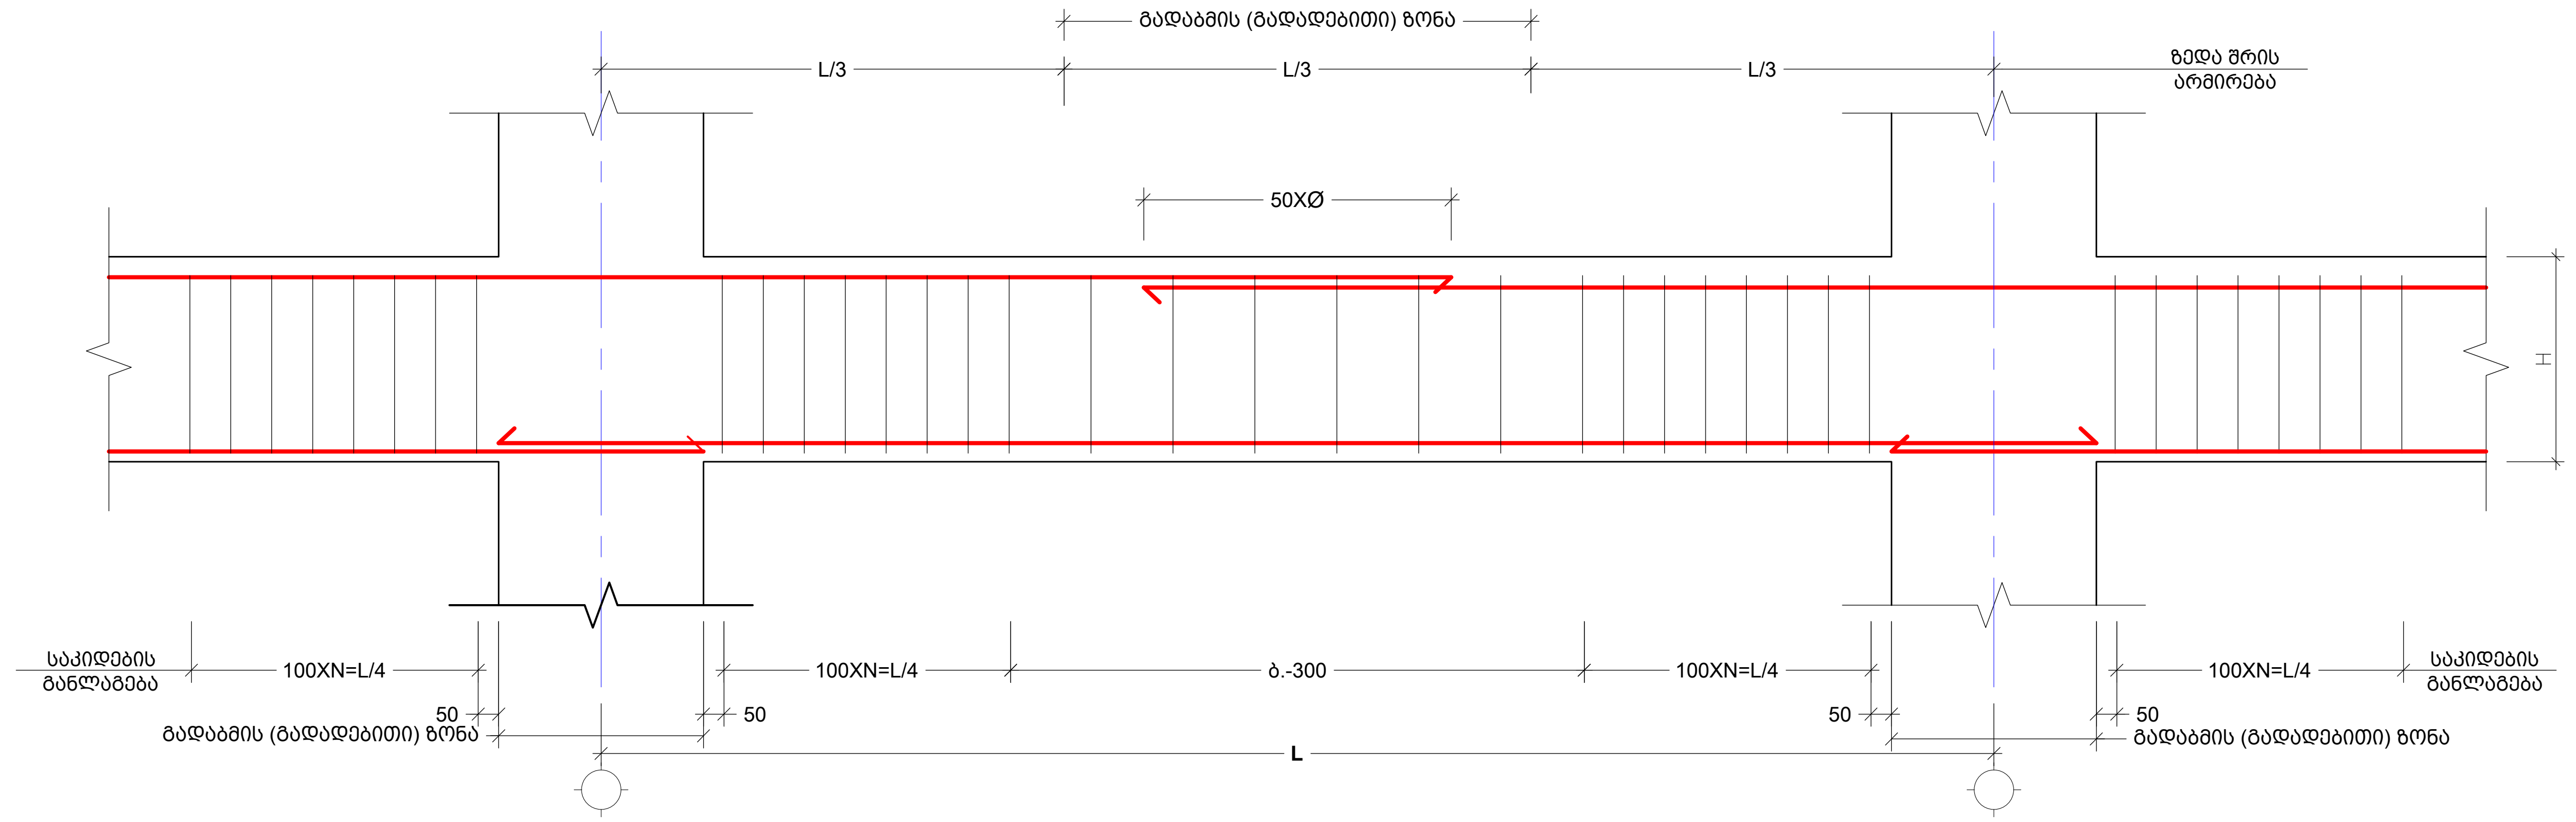

რიგელის არმატურის სვეტში ჩაანკერების ფრაგმენტი
მ. 1:20

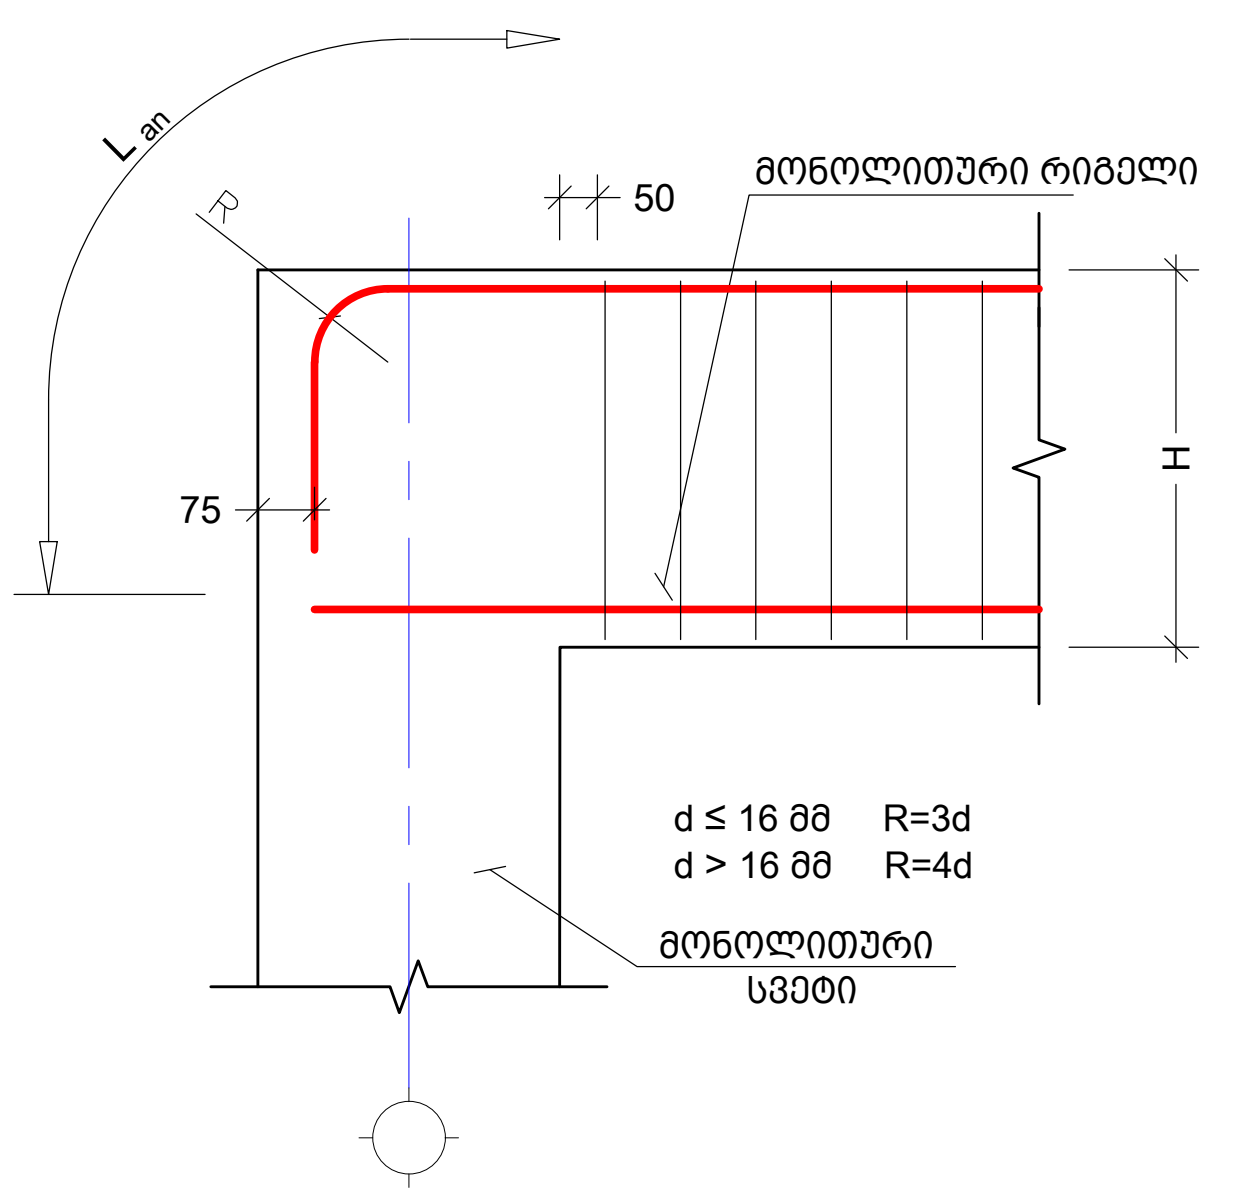

რიგელის რიგელთან შეერთების კვანძი
(რიგელიდან სვეტის დაწყების ადგილი კვეთი)
მ 1:20

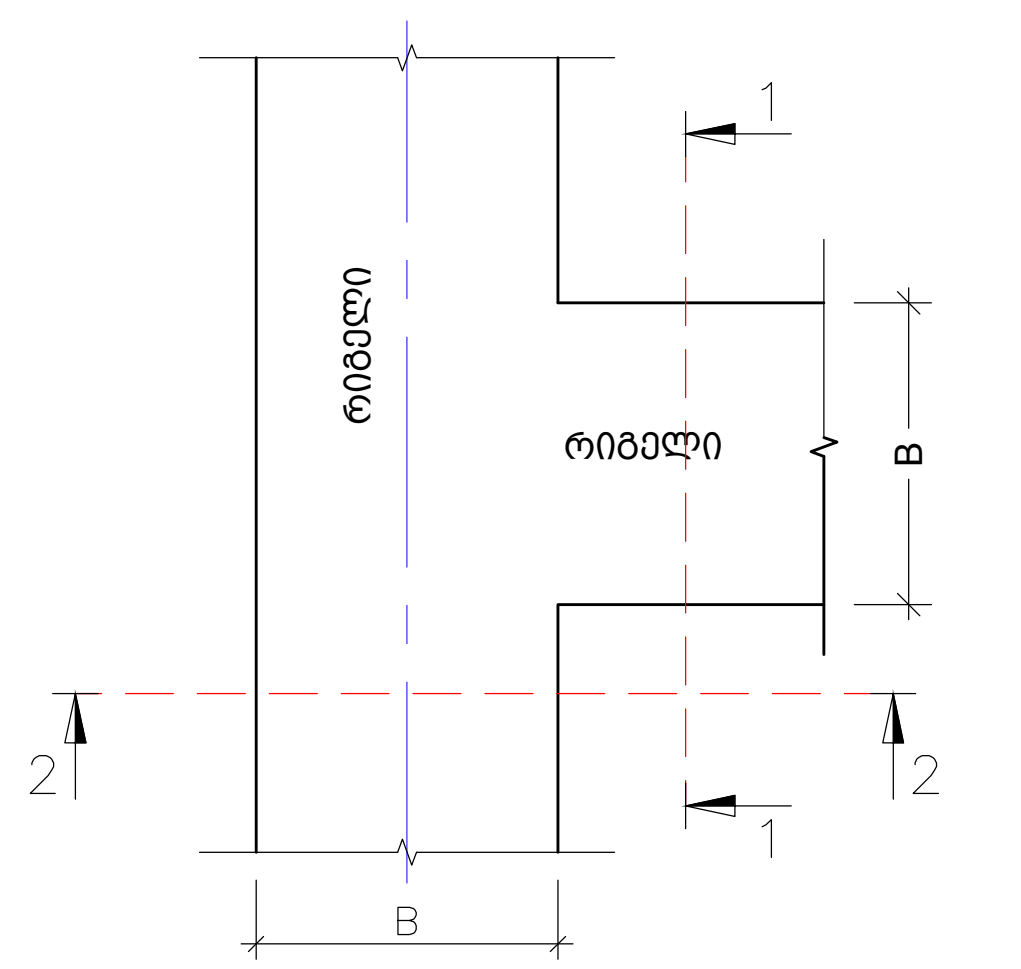

კ ვ ე თ ი II - II
მ. 1:20

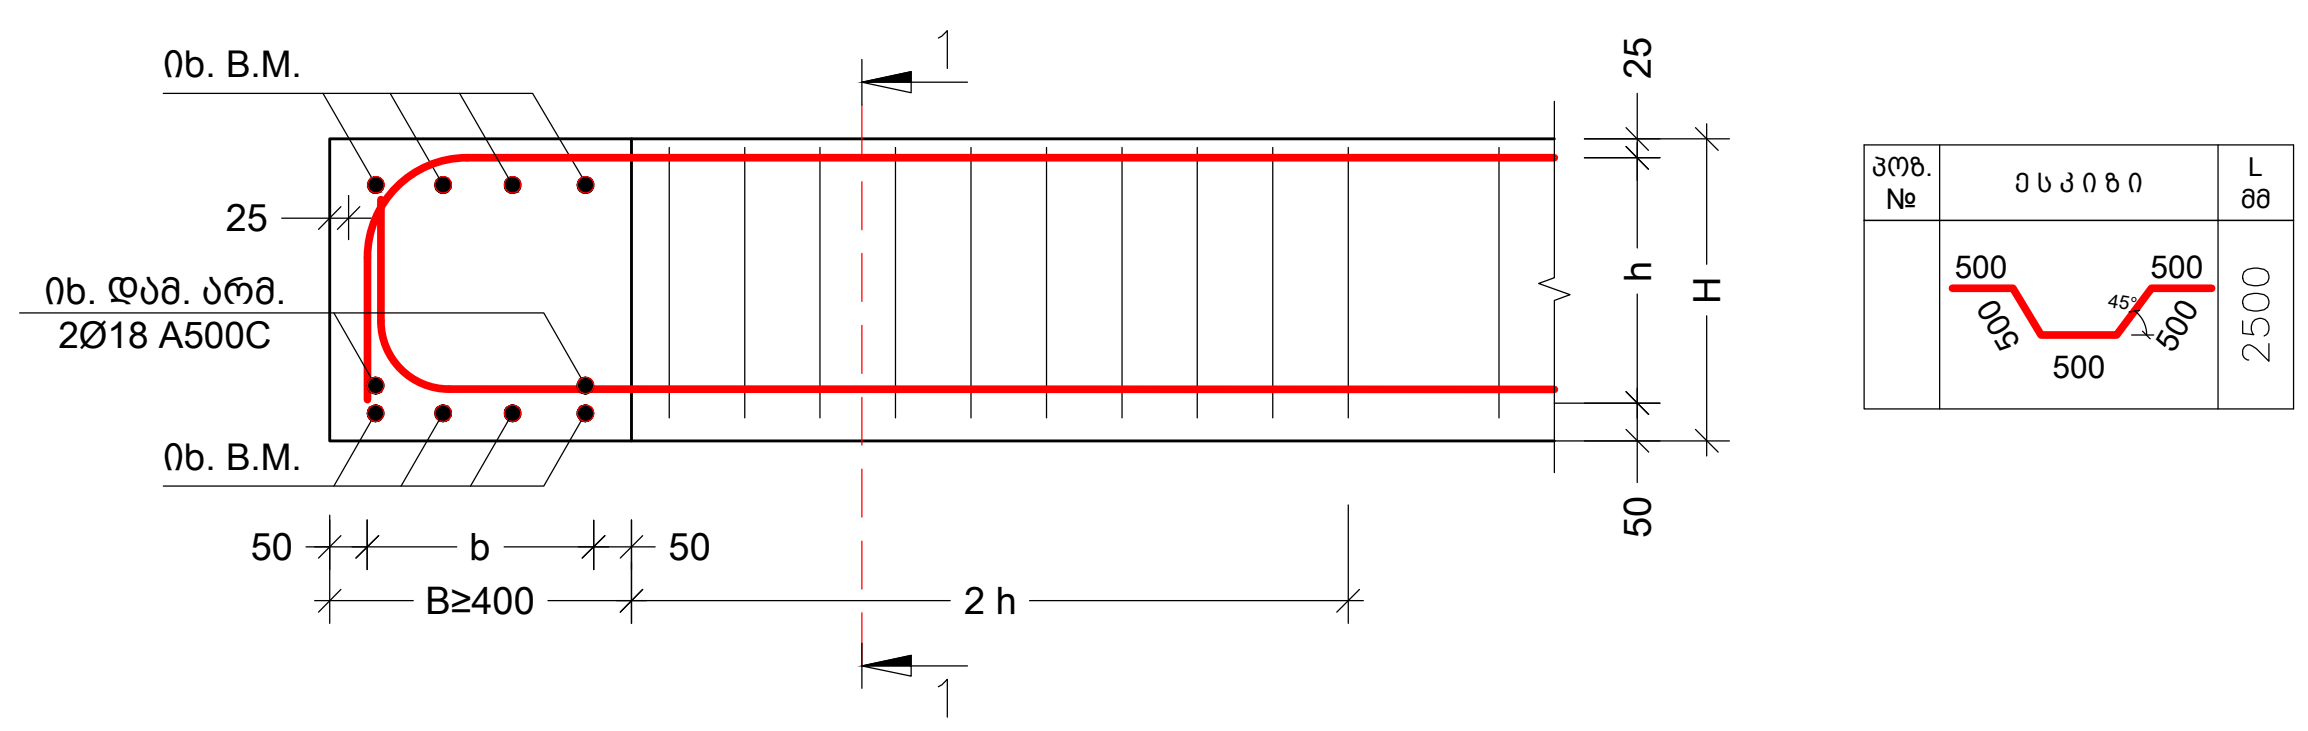

შენიშვნა:
NOTE:

No	Date	Revision	Issued by
----	----	----	----
----	----	----	----
----	----	----	----
----	----	----	----
----	----	----	----

სიტუაციური სქემა
KEY PLAN

მისამართი
ADDRESS
ქალაქი თბილისი , დასახლება ზემო ფონიჭალა , კორპუსი 20 , მიმდებარედ (ნაკვეთი 37/017) B ბლოკი
ს.კ.01.18.13.037.232

პროექტი
PROJECT
მრავალბინიანი საცხოვრებელი სახლი

ნახაზი
DRWG.
რიგელის დაარმირების ტიპიური კვეთები.

კონსტრუქტორი:
თორნიკე მამალაძე

შეასრულა:
ISSUED BY:
M.T
G.D

შეამოწმა
APPROVED BY:
T.M

ფაილი
FILE
BEAM.

პროექტის №:
PROJECT No 01

ფორმატი
PAPER SIZE
A3

მასშტაბი
SCALE

ნახ.კოდი
DRWG. No
S - 401

კორექტ.
REVISION

სტადია
STATUS
C.D.

05/10/2023

მონოლითური რიგელი B.M. - 1
მ.1:10

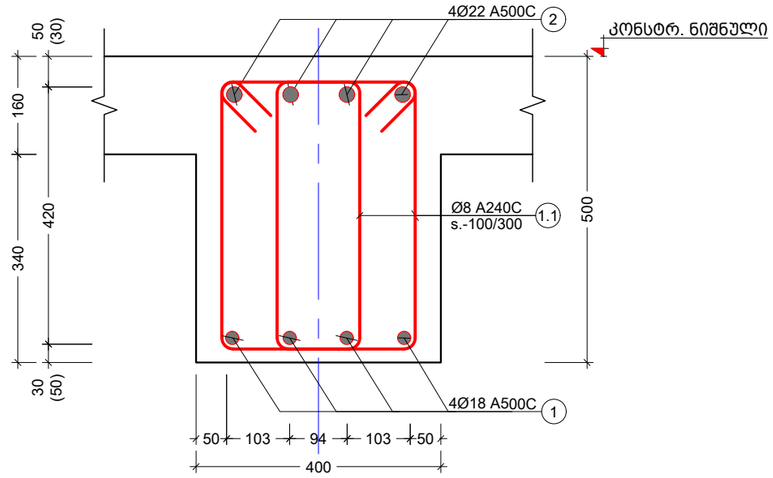

მონოლითური რიგელი B.M. - 2
მ. 1:10

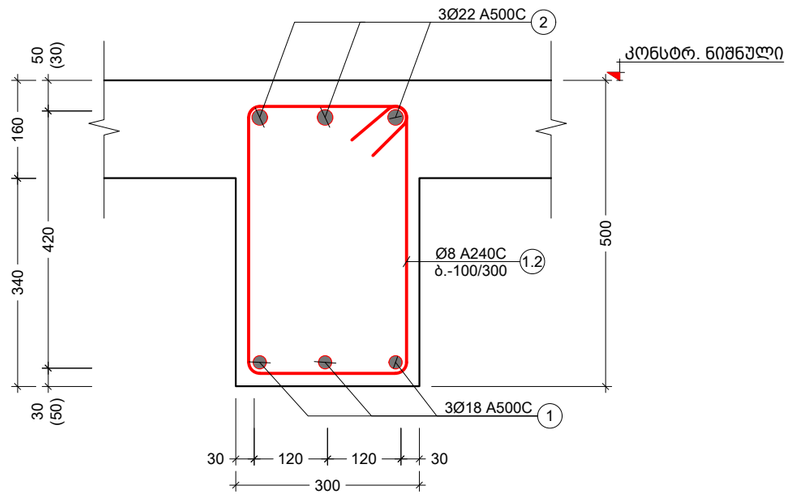

პოზ. №	ე ს კ ი ზ ი	L მმ
1.1	300 / 520 / 420 / 200	1440
1.2	340 / 520 / 420 / 240	1520
1.3	290 / 520 / 420 / 190	1420

მონოლითური რიგელი B.M. - 3
მ. 1:10

კონსტრ. დასახ.	ელემენტის დასახ.	პოზ. №	დიამეტრი ან კვეთი (მმ)	ერთეულის სიგრძე (მმ.)	რაოდენობა (ც.)	საერთო სიგრძე (მ.)	საერთო წონა (კგ.)
მონოლითური რიგელი +2.90 ნიშ.	BM.-1	1	Ø 18 A500C	დ.ბ.	-	1523	3041
		2	Ø 22 A500C	დ.ბ.	-	1523	4543
		1.1	Ø 8 A240C	1440	1731 X 2	4985	1966
		მძიმე ბეტონი B25		V = 47.1 X 1		= 47.08 მ³	
მონოლითური რიგელი +6.20 ნიშ.	BM.-1	1	Ø 18 A500C	დ.ბ.	-	1523	3041
		2	Ø 22 A500C	დ.ბ.	-	1523	4543
		1.1	Ø 8 A240C	1440	1731 X 2	4985	1966
		მძიმე ბეტონი B25		V = 47.1 X 1		= 47.08 მ³	

შენიშვნა:
NOTE:

No	Date	Revision	Issued by
----	----	----	----
----	----	----	----
----	----	----	----
----	----	----	----
----	----	----	----

სიტუაციური სქემა
KEY PLAN

მისამართი ADDRESS: ქალაქი თბილისი , დასახლება ზემო ფონიფალა , კორპუსი 20 , მიმდებარედ (ნაკვეთი 37/017) მ ფლოკი ს.კ.01.18.13.037.232

პროექტი PROJECT: მრავალბინიანი საცხოვრებელი სახლი

ნახაზი DRWG.: მონოლითური რიგელი B.M. - 1 B.M. - 2 და B.M. - 3

კონსტრუქტორი: თორნიკე მამალაძე	შესრულა: ISSUED BY: M.T G.D	შეამოწმა APPROVED BY: T.M	
	ფაილი FILE: BEAM.	პროექტის №: PROJECT No 01	
	ფორმატი PAPER SIZE: A3	მასშტაბი SCALE: ----	
ნახ.კოდი DRWG. No: S - 402	კორექტ. REVISION: ----	სტადია STATUS: C.D.	

05/10/2023

		1	Ø 18 A500C	ც.ა.	-	1523	3041
		2	Ø 22 A500C	ც.ა.	-	1523	4543
		1.1	Ø 8 A240C	1440	1731 X 2	4985	1966
		ბეტონის ჯამური მოცულობა B25 V = 47.1 X 1 = 47.08 მ³					
ფილა +16.10 ნიშ.	BM.-1						
		1	Ø 18 A500C	ც.ა.	-	1523	3041
		2	Ø 22 A500C	ც.ა.	-	1523	4543
		1.1	Ø 8 A240C	1440	1731 X 2	4985	1966
		ბეტონის ჯამური მოცულობა B25 V = 47.1 X 1 = 47.08 მ³					
ფილა +12.80 ნიშ.	BM.-1						
		1	Ø 18 A500C	ც.ა.	-	1523	3041
		2	Ø 22 A500C	ც.ა.	-	1523	4543
		1.1	Ø 8 A240C	1440	1731 X 2	4985	1966
		ბეტონის ჯამური მოცულობა B25 V = 47.1 X 1 = 47.08 მ³					
ფილა +9.50 ნიშ.	BM.-1						
		1	Ø 18 A500C	ც.ა.	-	1523	3041
		2	Ø 22 A500C	ც.ა.	-	1523	4543
		1.1	Ø 8 A240C	1440	1731 X 2	4985	1966
		ბეტონის ჯამური მოცულობა B25 V = 47.1 X 1 = 47.08 მ³					
ფილა +29.30 ნიშ.	BM.-1						
		1	Ø 18 A500C	ც.ა.	-	1523	3041
		2	Ø 22 A500C	ც.ა.	-	1523	4543
		1.1	Ø 8 A240C	1440	1731 X 2	4985	1966
		ბეტონის ჯამური მოცულობა B25 V = 47.1 X 1 = 47.08 მ³					
ფილა +22.70 ნიშ.	BM.-1						
		1	Ø 18 A500C	ც.ა.	-	1523	3041
		2	Ø 22 A500C	ც.ა.	-	1523	4543
		1.1	Ø 8 A240C	1440	1731 X 2	4985	1966
		ბეტონის ჯამური მოცულობა B25 V = 47.1 X 1 = 47.08 მ³					
ფილა +26.00 ნიშ.	BM.-1						
		1	Ø 18 A500C	ც.ა.	-	1523	3041
		2	Ø 22 A500C	ც.ა.	-	1523	4543
		1.1	Ø 8 A240C	1440	1731 X 2	4985	1966
		ბეტონის ჯამური მოცულობა B25 V = 47.1 X 1 = 47.08 მ³					
ფილა +32.60 ნიშ.	BM.-1						
		1	Ø 18 A500C	ც.ა.	-	1523	3041
		2	Ø 22 A500C	ც.ა.	-	1523	4543
		1.1	Ø 8 A240C	1440	1731 X 2	4985	1966
		ბეტონის ჯამური მოცულობა B25 V = 47.1 X 1 = 47.08 მ³					

05/10/2023

ბან.კოდი DRWG. No	S - 403	
ჯერადობა REVISION	----	
სტატუსი STATUS		C.D.
ფორმატი PAPER SIZE	A3	
მასშტაბი SCALE	----	
ფაილი FILE	BEAM.	
პროექტის No PROJECT No	01	



No	Date	Revision	Issued by
----	----	----	----
----	----	----	----
----	----	----	----
----	----	----	----

ნახატის ნომერი
KEY PLAN

კონსტრ. დასახ.	ელემენტის დასახ.	პოზ. №	დიამეტრი ან კვეთი (მმ)	ერთეულის სიგრძე (მმ.)	რაოდენობა (ც.)	საერთო სიგრძე (მ.)	საერთო წონა (კგ.)
მონოლითური რიგელი +35.90 ნიშ.	BM.-1	1	Ø 18 A500C	დ.ბ.	-	1523	3041
		2	Ø 22 A500C	დ.ბ.	-	1523	4543
		1.1	Ø 8 A240C	1440	1731 X 2	4985	1966
		მძიმე ბეტონი B25 V = 47.1 X 1 = 47.08 მ³					
მონოლითური რიგელი +39.10 ნიშ.	BM.-1	1	Ø 18 A500C	დ.ბ.	-	128	255
		2	Ø 22 A500C	დ.ბ.	-	128	381
		1.1	Ø 8 A240C	1440	145 X 2	418	165
		მძიმე ბეტონი B25 V = 3.9 X 1 = 3.94 მ³					
	BM.-2	1	Ø 18 A500C	დ.ბ.	-	46	91
		2	Ø 22 A500C	დ.ბ.	-	46	136
		1.1	Ø 8 A240C	1520	69 X 1	105	41
		მძიმე ბეტონი B25 V = 1.4 X 1 = 1.41 მ³					
	BM.- 3	1	Ø 18 A500C	დ.ბ.	-	51	101
		2	Ø 22 A500C	დ.ბ.	-	51	151
		1.1	Ø 8 A240C	1420	115 X 1	163	64
		მძიმე ბეტონი B25 V = 2.0 X 1 = 1.96 მ³					

კონსტრ. დასახ.	ელემენტის დასახ.	პოზ. №	დიამეტრი ან კვეთი (მმ)	ერთეულის სიგრძე (მმ.)	რაოდენობა (ც.)	საერთო სიგრძე (მ.)	საერთო წონა (კგ.)
მონოლითური რიგელი +40.70 ნიშ.	BM.- 3	1	Ø 18 A500C	დ.ბ.	-	46	92
		2	Ø 22 A500C	დ.ბ.	-	46	138
		1.1	Ø 8 A240C	1420	105 X 1	149	59
		მძიმე ბეტონი B25 V = 1.8 X 1 = 1.79 მ³					

შენიშვნა:
NOTE:

No	Date	Revision	Issued by
----	----	----	----
----	----	----	----
----	----	----	----
----	----	----	----
----	----	----	----

სიტუაციური სქემა
KEY PLAN

მისამართი
ADDRESS
ქალაქი თბილისი , დასახლება ბემო ფონიქალა , კორპუსი 20 , მიმდებარედ (ნაკვეთი 37/017) B ბლოკი
ს.კ.01.18.13.037.232

პროექტი
PROJECT
მრავალბინიანი საცხოვრებელი სახლი

ნახაზი
DRWG.
მონოლითური რიგელების სპეციფიკაცია (2)

კონსტრუქტორი:
თორნიკე მამალაძე

შესრულა:
ISSUED BY:
M.T
G.D

შეამოწმა
APPROVED BY:
T.M

ფაილი
FILE
BEAM.

პროექტის №:
PROJECT No
01

ფორმატი
PAPER SIZE
A3

მასშტაბი
SCALE

ნახ.კოდი
DRWG. No
S - 404

კორექტ.
REVISION

სტადია
STATUS
C.D.

05/10/2023

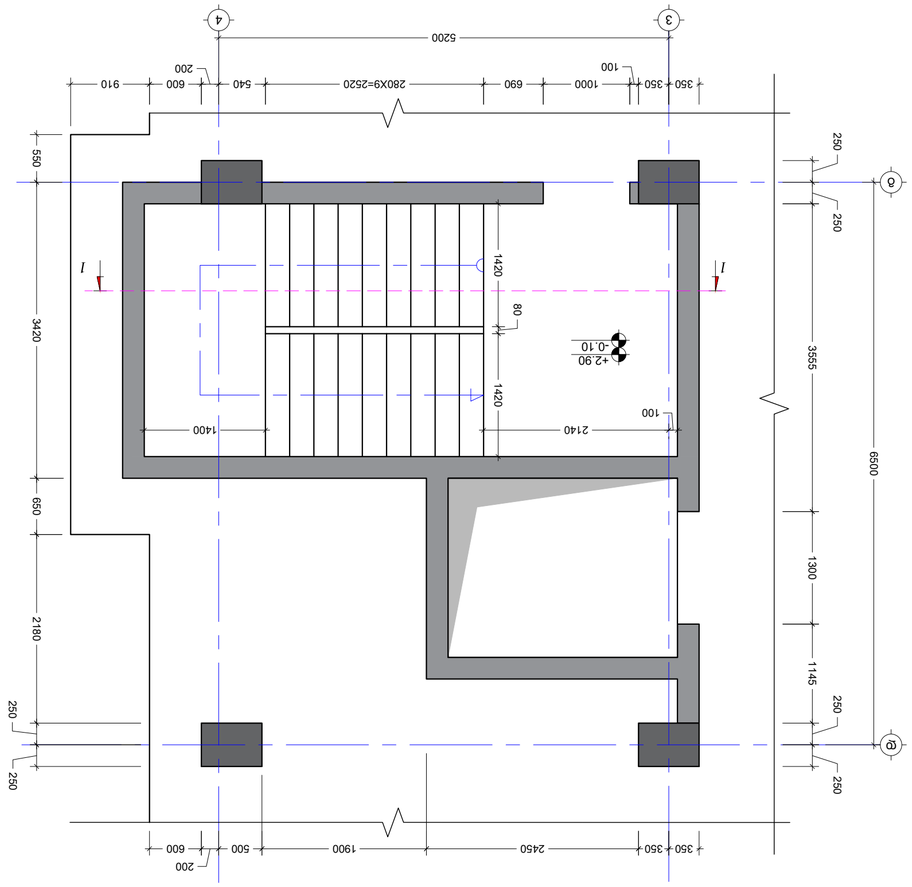


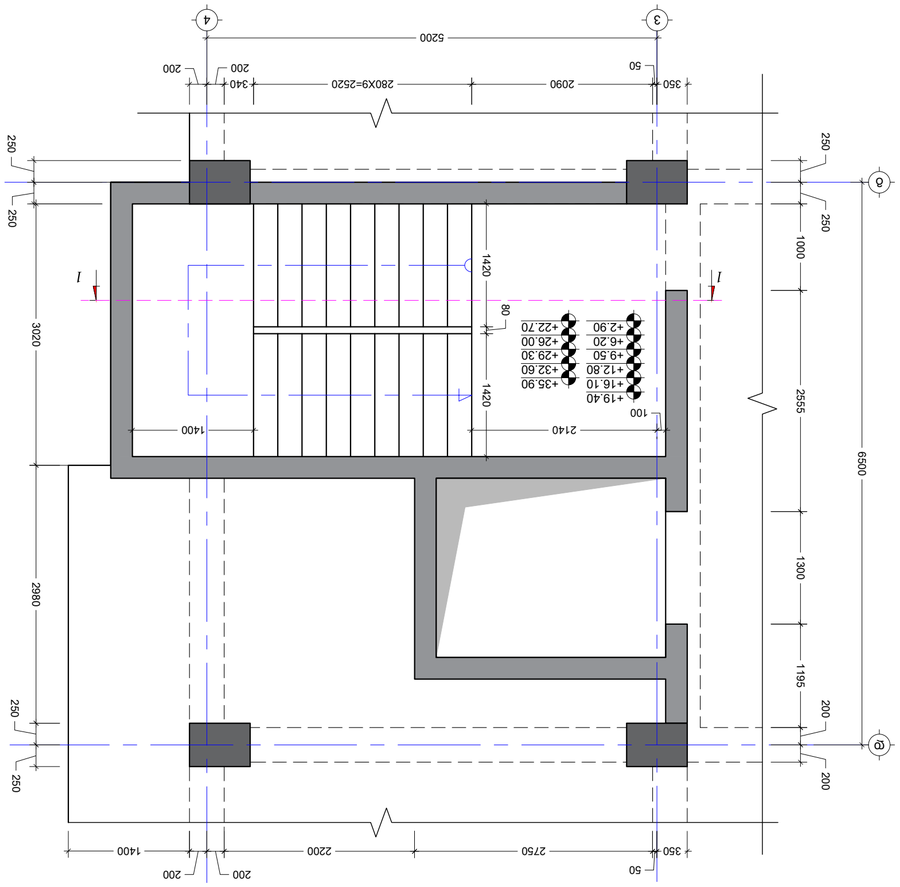


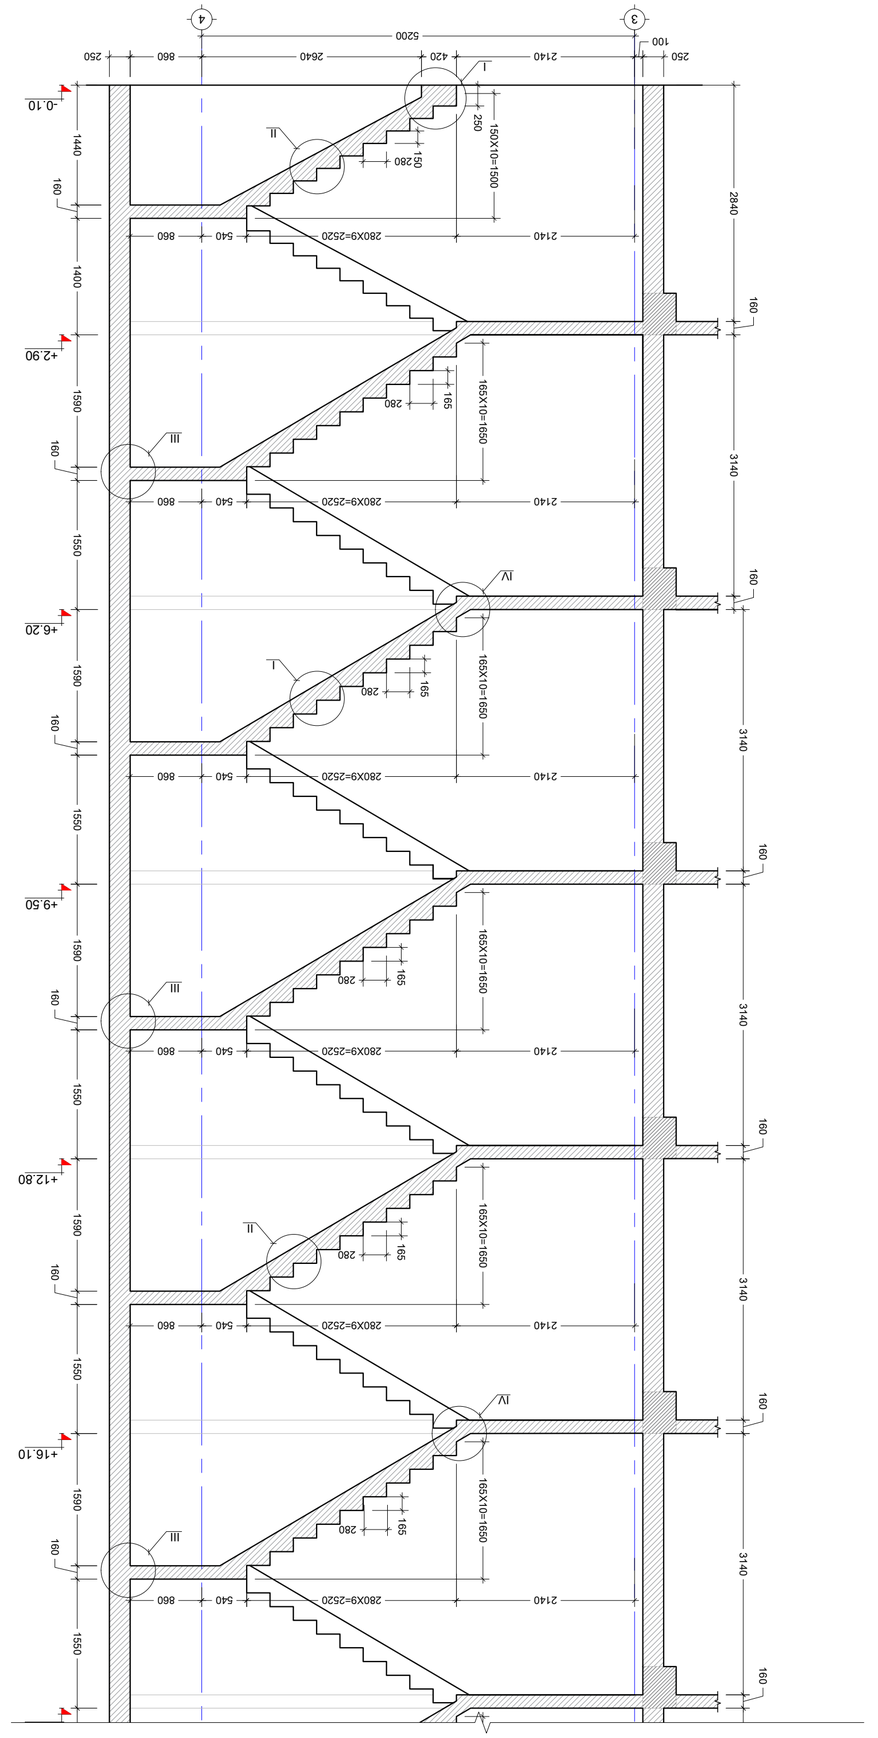

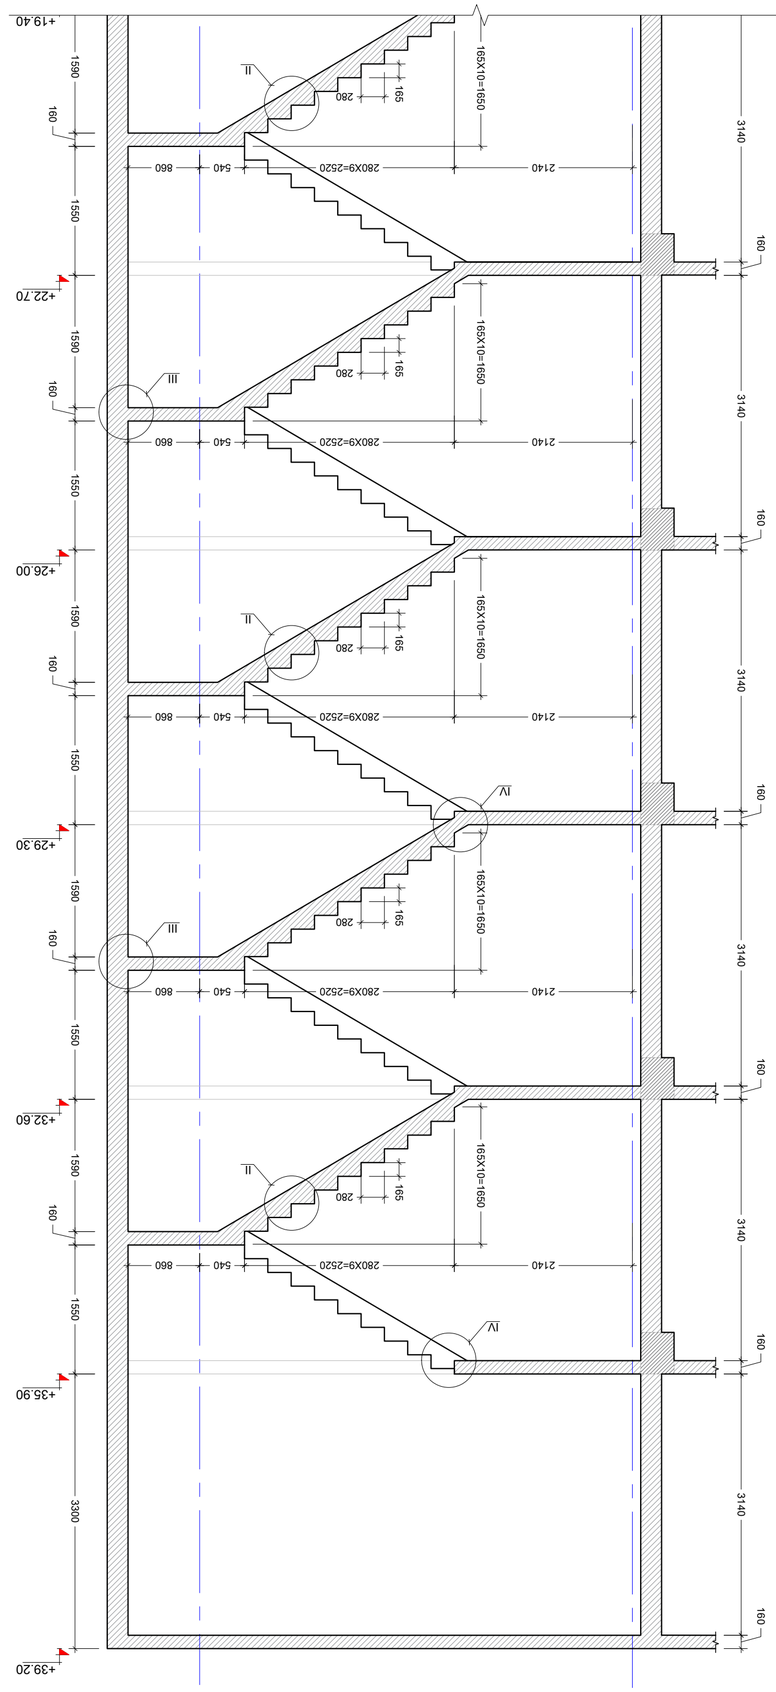


05.10.2023

DRWG. No	S - 502
REVISION	----
STATUS	C.D.
PAPER SIZE	A2
SCALE	----
FILE	
PROJECT No	01
ISSUED BY:	M.T
APPROVED BY:	T.M
DRAWING NAME:	

No	Date	Revision	Issued by
----	----	----	----

KEY PLAN

ADDRESS

PROJECT

DRWG.


NOTE:

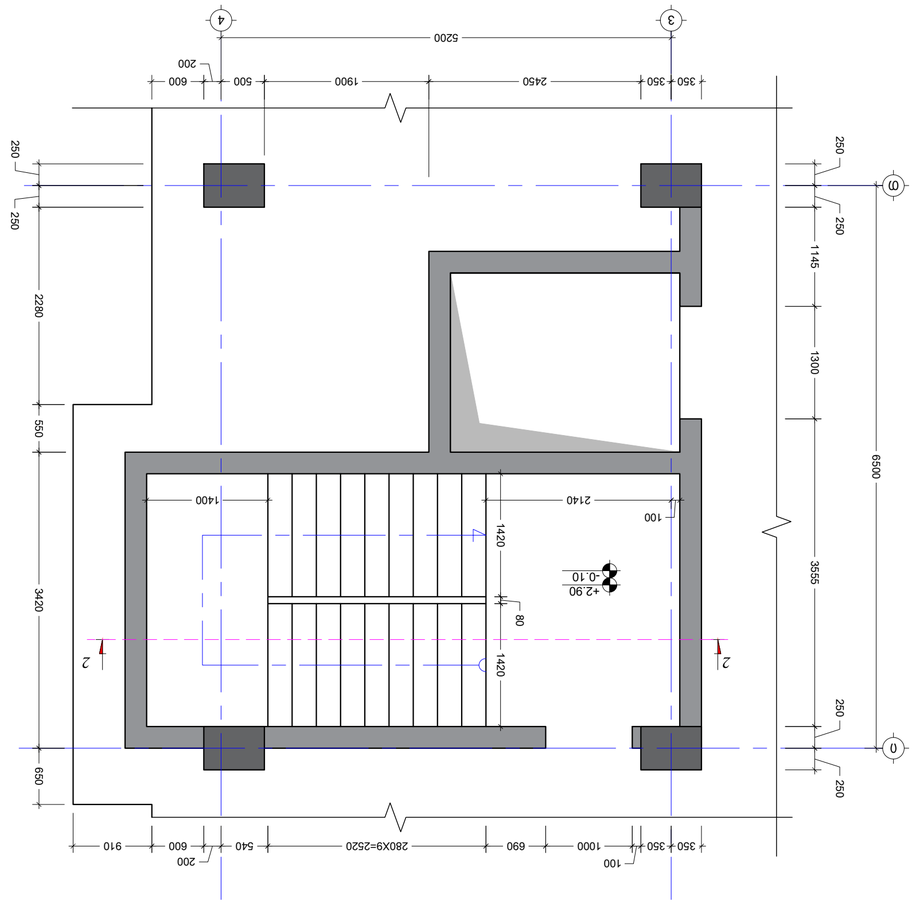



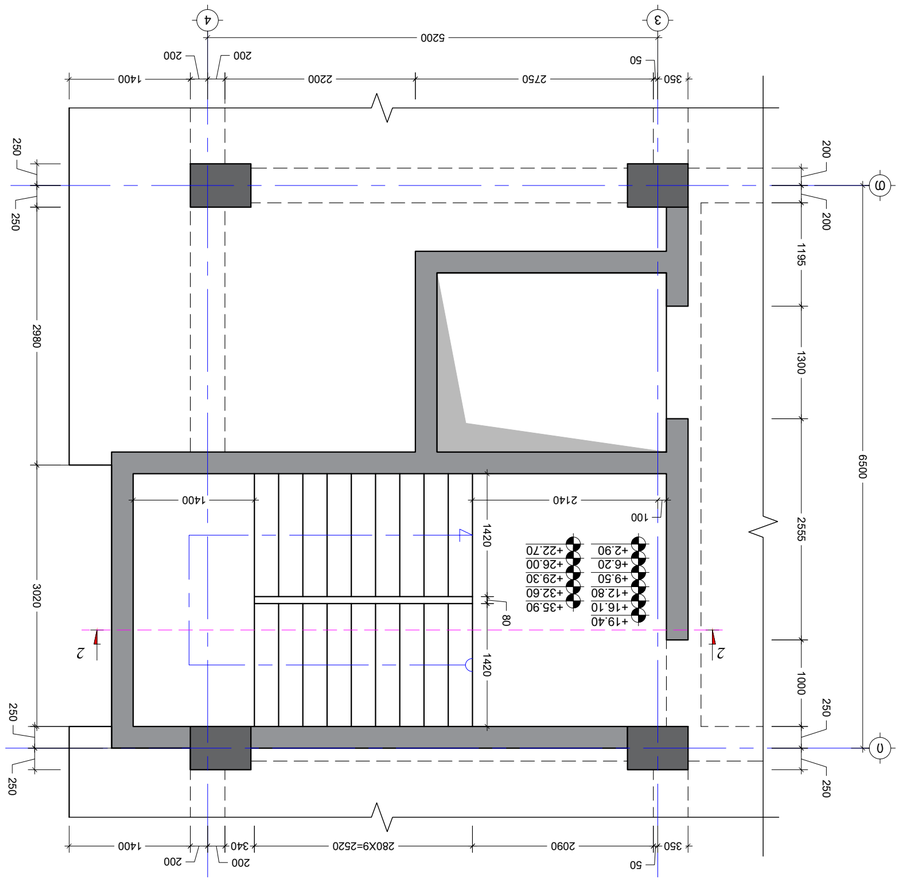



No.	Date	Revision	Issued by
----	----	----	----
----	----	----	----
----	----	----	----
----	----	----	----
----	----	----	----
----	----	----	----

KEY PLAN




ISSUED BY:	M.T
FILE:	G-B
PAPER SIZE	A2
SCALE	----
STATUS	C.D.
REVISION	----
DRWG. No	S - 503

ARCHITECT:	
ISSUED BY:	T.M
PROJECT No.	01

05.10.2023

NOTE:

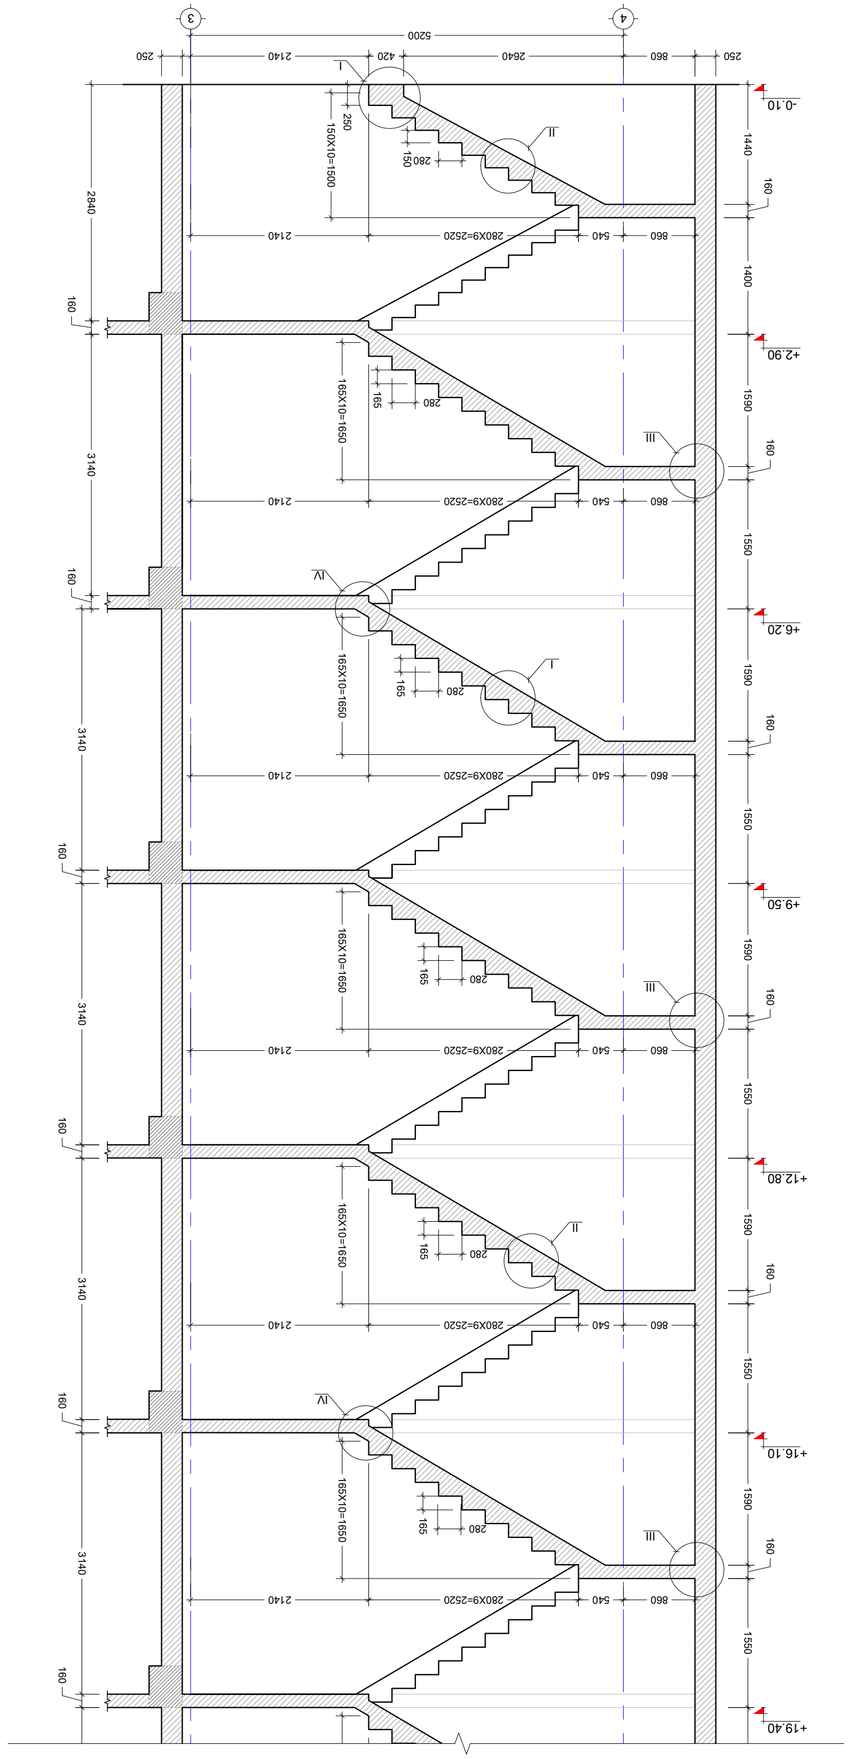

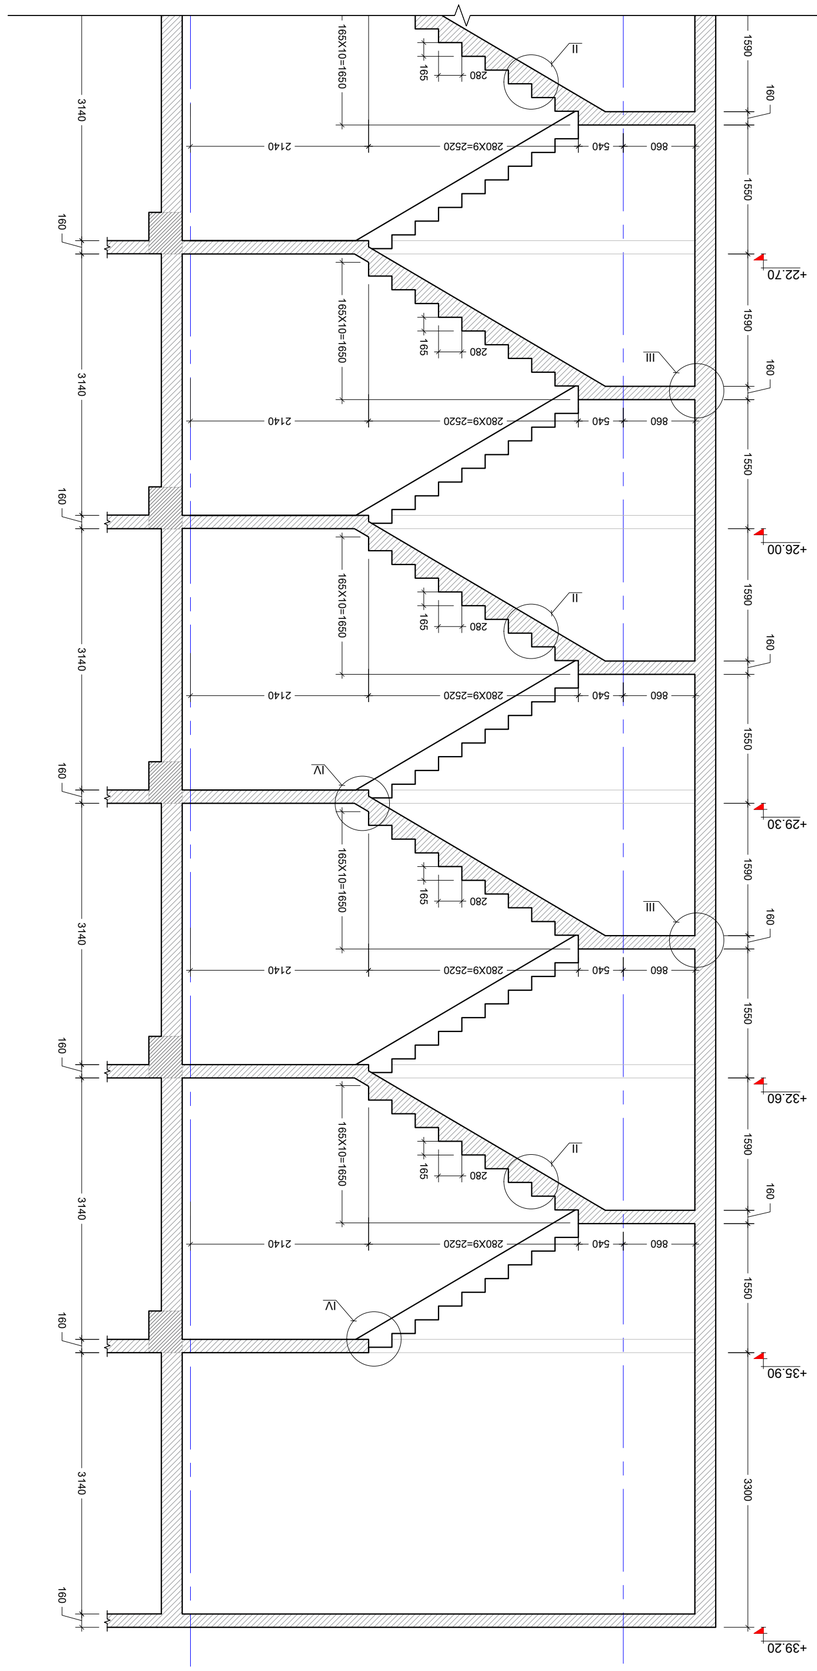



DRWG. No	S - 504
REVISION	----
STATUS	C.D.
PAPER SIZE	A2
SCALE	----
FILE	
PROJECT No	01
ISSUED BY:	M.T
APPROVED BY:	T.M
	G-B

No	Date	Revision	Issued by
----	----	----	----
----	----	----	----
----	----	----	----
----	----	----	----
----	----	----	----
----	----	----	----

KEY PLAN

NOTE:

05.10.2023



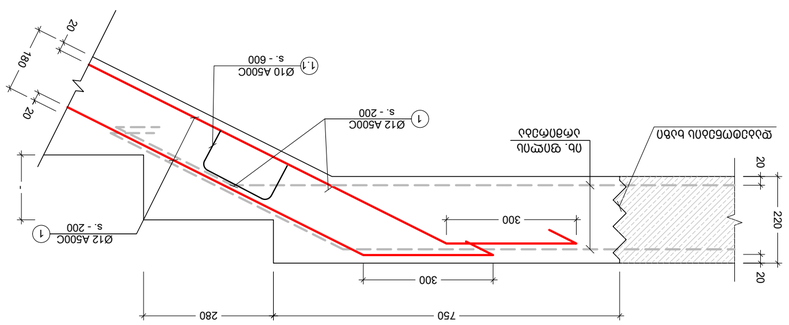

ბაზის ა - ა
მ. 1:10

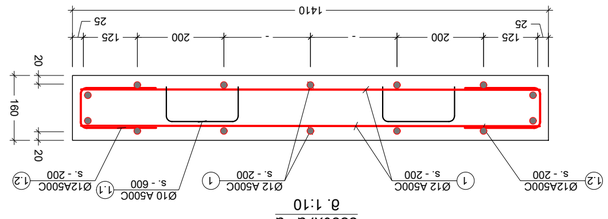

ბაზის ა - ა
მ. 1:10

№	ელემ.	L მმ
1.1		1040
1.2		720

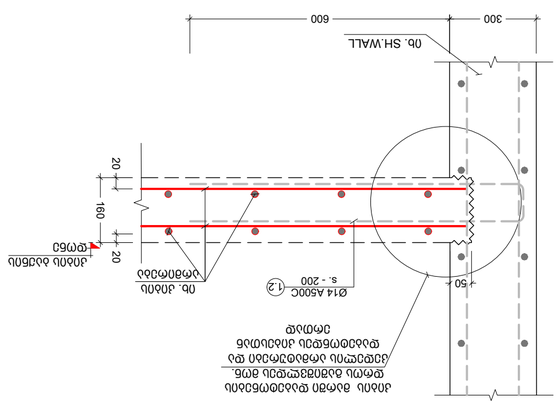

ბაზის "III"
მ 1:10

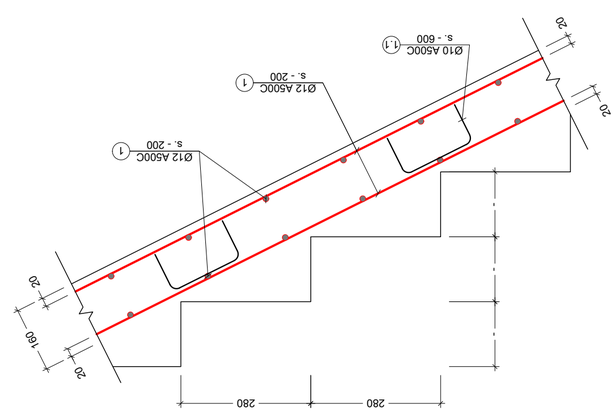

ბაზის "II"
მ. 1:10

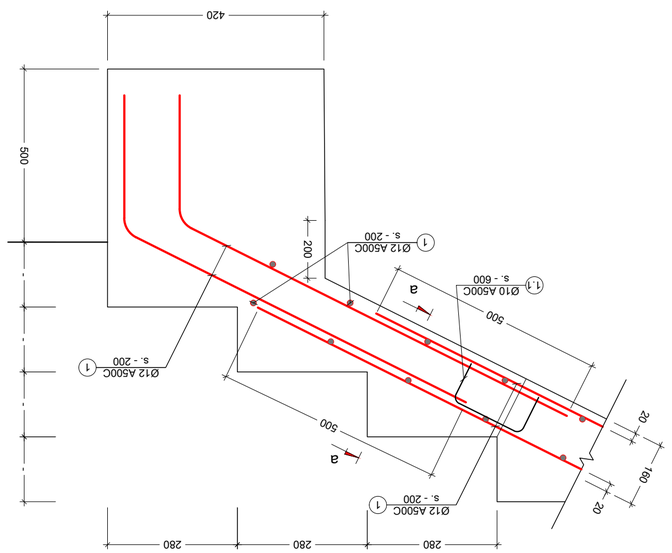

ბაზის "I"
მ. 1:10

№	Date	Revision	Issued by
----	----	----	----
----	----	----	----
----	----	----	----
----	----	----	----
----	----	----	----
----	----	----	----

KEY PLAN





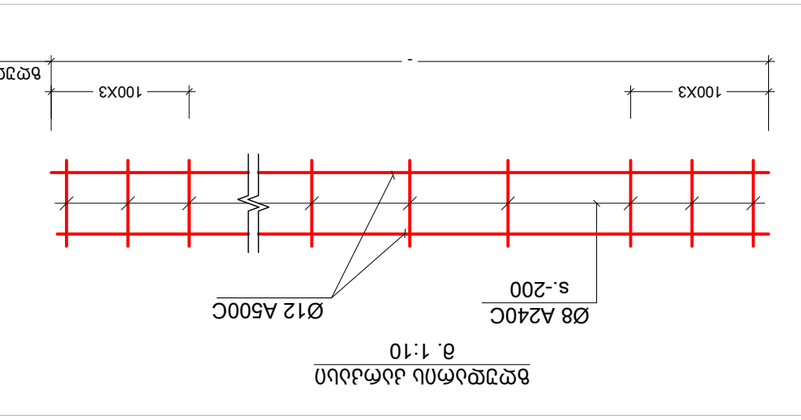


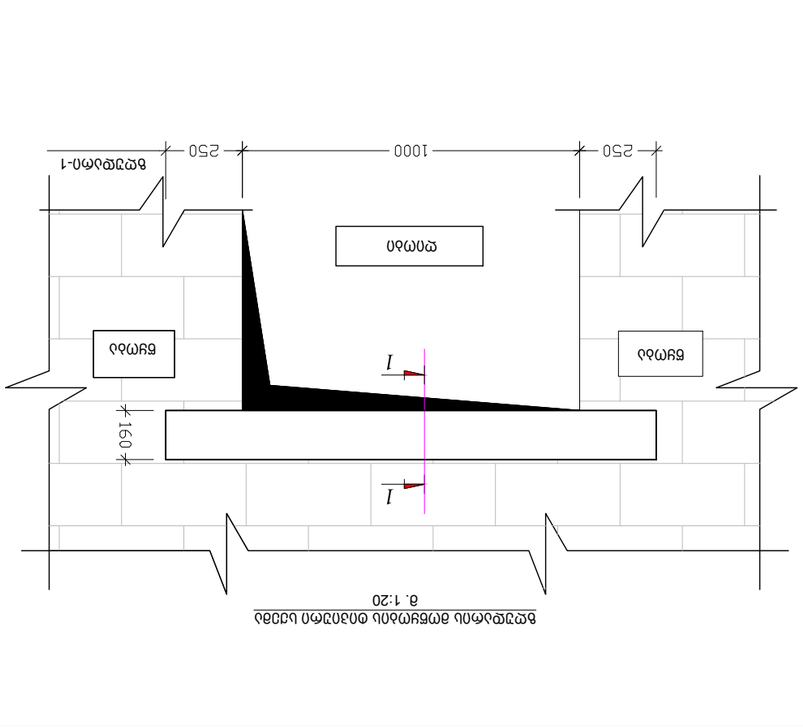


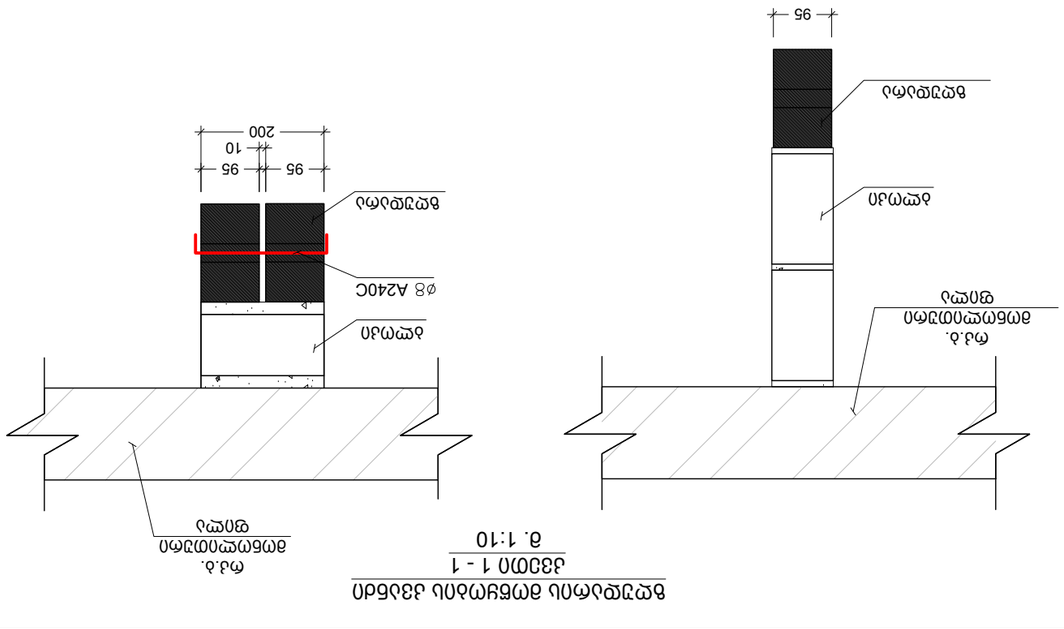


No	Date	Revision	Issued by
----	----	----	----
----	----	----	----
----	----	----	----
----	----	----	----
----	----	----	----
----	----	----	----











მრავ. რ.ბ.-ის სვეტების და გარე შემომგვლელი კედლების მიერთების სქემა
მ.1:20

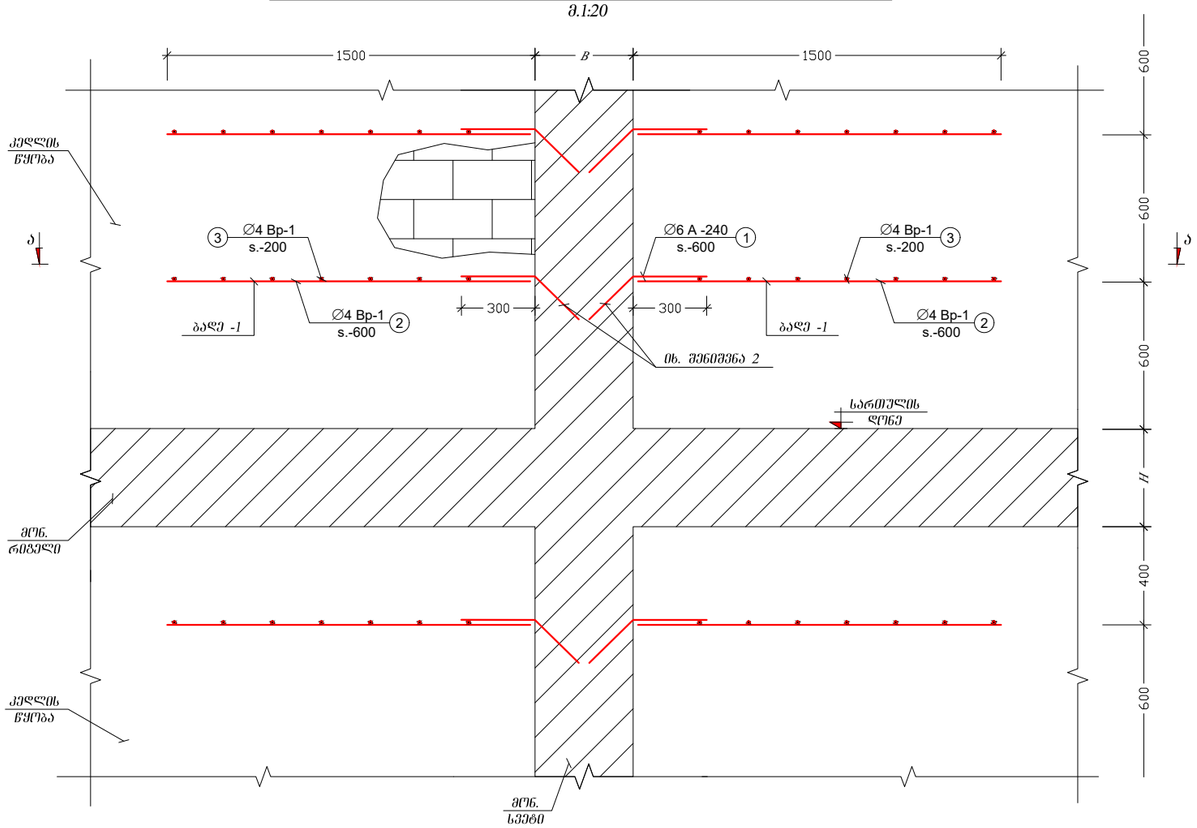

კვეთი ა - ა (ბაღე-1)
მ.1:20

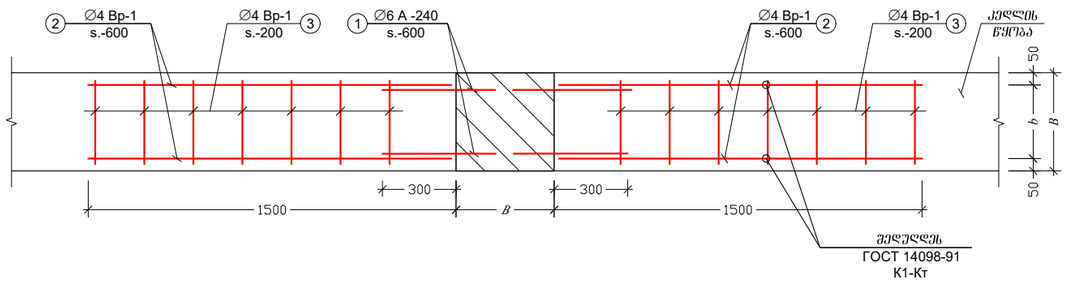

კუთხის კედლების მიერთების კვანძი
მ.1:20

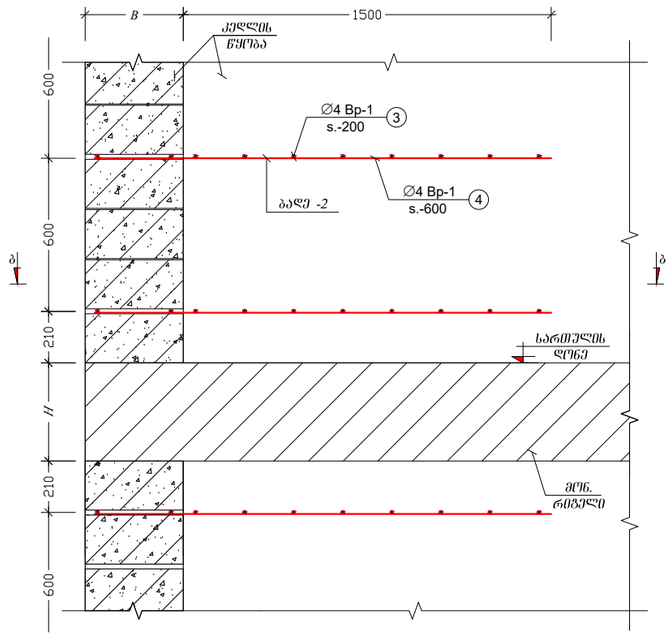

კვეთი ბ-ბ (ბაღე-2)
მ.1:20

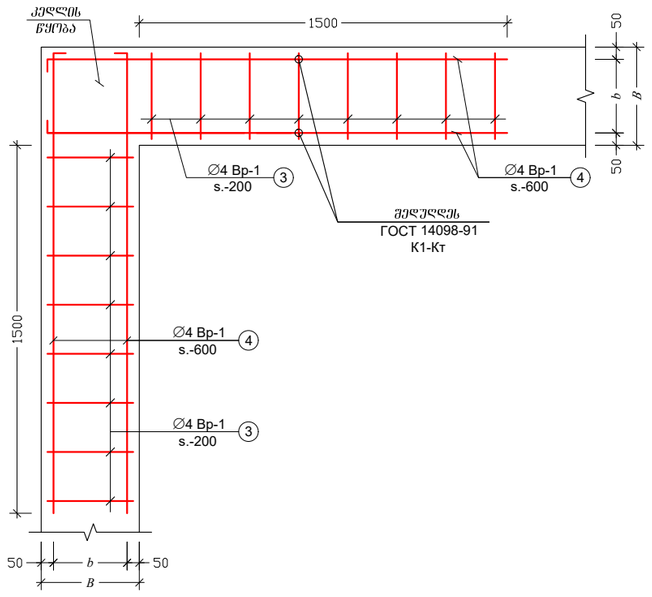

შენიშვნები:

1. შურცელი განიხილე არქიტექტურულ ნახაზებთან ერთად;
2. გაიბურღოს არსებული სვეტის კონსტრუქცია, არმატურის დერო ჩაანკერდეს ქიმიური ანკერის წებოს (HILTI, HIT-RE 500 ან სხვა მწარმოებლის ანალოგიური მონაცემების წებოს) საშუალებით

შენიშვნა:
NOTE:

1. ტიხრების დაარმირება და დამაგრება გადახურვებთან ხდება 2.0 მეტრზე მეტი სიმრძის შემთხვევაში;

----	----	----	----
----	----	----	----
----	----	----	----
----	----	----	----
----	----	----	----
----	----	----	----
No	Date	Revision	Issued by

სიტუაციური სქემა
KEY PLAN

მისამართი ADDRESS: ქალაქი თბილისი , დასახლება ზემო ფონიჭალა , კორპუსი 20 , მიმდებარედ (ნაკვეთი 37/017) B ბლოკი
ს.კ.01.18.13.037.232

პროექტი PROJECT: მრავალბინიანი საცხოვრებელი სახლი

ნახაზი DRWG.: კედლების გამაგრება

კონსტრუქტორი: თორნიკე მამალაძე

შესრულა: ISSUED BY: M.T G.D

შეამოწმა APPROVED BY: T.M

ფაილი FILE: KEDLEBIS GAMAGREBA

პროექტის №: PROJECT No 01

ფორმატი PAPER SIZE: A3

მასშტაბი SCALE: ----

ნახ.კოდი DRWG. No: S - 802

კორექტ. REVISION: ----

სტადია STATUS: C.D.

05/10/2023

საქართველო

არასამეწარმეო (არაკომერციული) იურიდიული პირი
საქართველოს
აგრარული უნივერსიტეტი

ბაკალავრის დიპლომი

AUG № 000151

საინჟინრო ტექნოლოგიური

ფაკულტეტის 2016 წლის 31 აგვისტოს № 15-08/10

გადაწყვეტილებით ჯაბა კაკალაძეს მიენიჭა

ინჟინერიის

ბაკალავრის აკადემიური ხარისხი

მშენებლობაში.

GEORGIA

Non-Profit (Non-Commercial) Legal Entity
AGRICULTURAL
UNIVERSITY OF GEORGIA

BACHELOR'S DIPLOMA

AUG № 000151

By Decision № *15-08/10 of 31 August 2016* of the Faculty of

Engineering Technology

Jaba Kakaladze

was awarded the Degree of Bachelor of

Engineering.

in Building.

დეკანი / Dean — ზაზა მეტრეველი / Zaza Metreveli

რექტორი / Rector — ვახტანგ ლეჟავა / Vakhtang Lejava

ა(ა)იპ საქართველოს აგრარული უნივერსიტეტი — NON-COMMERCIAL LEGAL ENTITY AGRICULTURAL UNIVERSITY OF GEORGIA
211325653
ბ.ა.
Seal

თბილისი
TBILISI

12 რიცხვი/ day 12 თვე/month 2016 წელი/year

სარეგისტრაციო № 000017
REGISTRATION

დამამზადებელი: შპს ლოგიკა დამკვეთი: ა(ა)იპ საქართველოს აგრარული უნივერსიტეტი სუ-ს რეგისტრაციის №61-4547


GEO
საქართველო
სტუდენტი
STUDENT
სახელი / FIRST NAME
ჯაბა
JABA
გვარი / LAST NAME
კაკალაძე
KAKALADZE
მოქ. / CIT
GEO
სქესი / SEX
მმ / M
პირადი No / PERSONAL No
61010018956
დაბადების თარიღი
DATE OF BIRTH
02.11.1992
მოქმედების ვადა
DATE OF EXPIRY
14.06.2022
ხელმოწერა
SIGNATURE
ბარათის No / CARD No
11IC70379
დაბადების ადგილი / PLACE OF BIRTH
შუახევი
SHUAKHEVI
გაცემის თარიღი / DATE OF ISSUE
14.06.2012
გამცემი ორგანო / ISSUING AUTHORITY
იუსტიციის სამინისტრო
MINISTRY OF JUSTICE
IDGE011IC70379461010018956<<<<
9211029M2206149GE0<<<<<<<<<<<9
KAKALADZE<<JABA<<<<<<<<<<<<<<

მრავალბინიანი საცხოვრებელი კორპუსის ანგარიშები B – ბლოკი

მის: ქ.თბილისი, დასახლება ზემო ფონჭალა, კორპუსი 20, მიმდებარედ (ნაკვეთი 37/017) A ბლოკი ს.კ.01.18.13.037.231

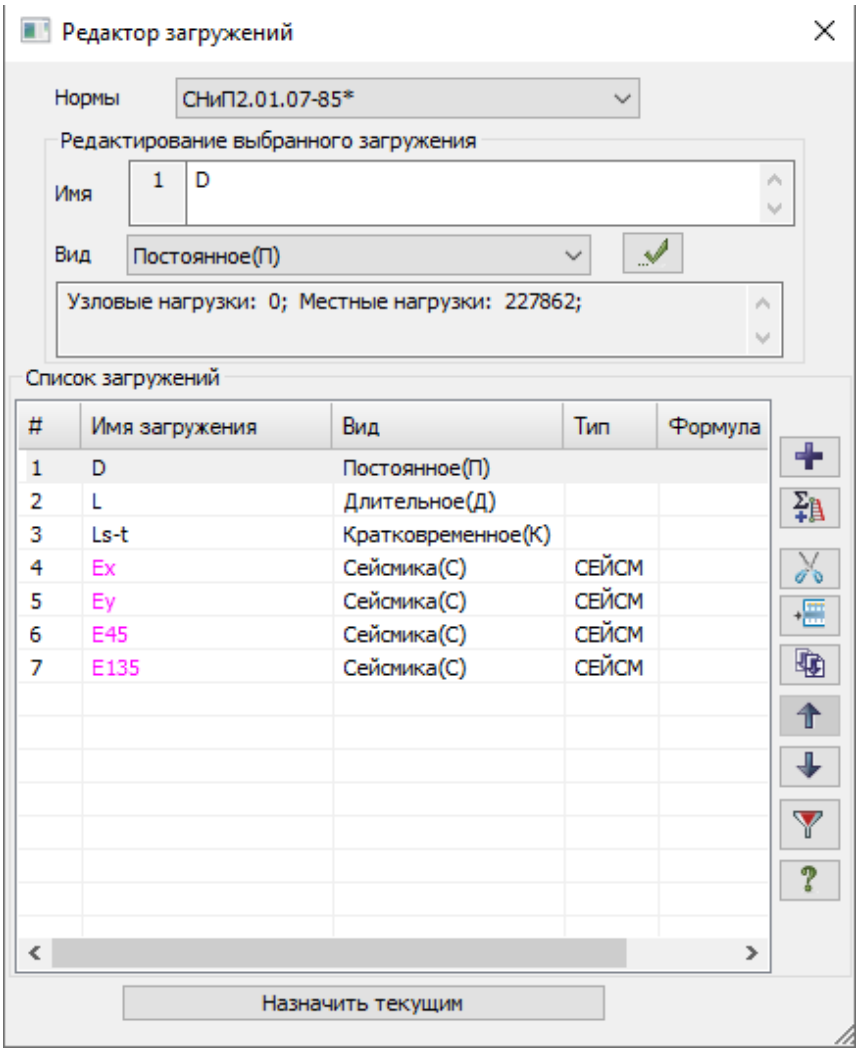

სეისმური ზემოქმედების ანგარიშისას ე.წ ,,მასების მონაწილეობის ფაქტორი,, - 55-60%, შენობის ,,დინამიკური პარამეტრების,, განსაზღვრისას გათვალისწინებული იქნა საკუთარი რხევის 24 ფორმა.

ЗАГР	N п/п	Собств. знач.	Рад/с.	Гц.	Периоды	X - Коэф. распр.	X - Масса	X - Сумма масс
4 - (мод. 53)								
4	1	21.304878	4.615721	0.734987	1.360568	-0.439558	5.788798	5.788798
4	2	22.422046	4.735192	0.754012	1.326240	1.594307	66.011567	71.800365
4	3	33.108053	5.753960	0.916236	1.091422	0.044973	0.032805	71.833170
4	4	213.284935	14.604278		2.325522	0.430011	-0.001435	0.000161 71.833331
4	5	294.183135	17.151768		2.731173	0.366143	-0.001932	0.000182 71.833512

4	6	488.538726	22.102912	3.519572	0.284125	-0.052140	0.081434	71.914946
4	7	526.502168	22.945635	3.653764	0.273690	-0.006589	0.000547	71.915493
4	8	668.562495	25.856575	4.117289	0.242878	-0.219078	0.690563	72.606055
4	9	732.537406	27.065428	4.309782	0.232030	0.096990	0.149191	72.755246
4	10	757.645304	27.525357	4.383019	0.228153	0.052809	0.021394	72.776639
4	11	818.054765	28.601657	4.554404	0.219568	0.230297	0.316312	73.092952
4	12	927.822750	30.460183	4.850348	0.206171	0.938016	13.721275	86.814227
4	13	1095.338159	33.095893	5.270047	0.189752	-0.414362	1.307510	88.121737
4	14	1223.677439	34.981101	5.570239	0.179526	-0.010643	0.000972	88.122709
4	15	1372.629289	37.049012	5.899524	0.169505	0.043902	0.011565	88.134274
4	16	1693.841818	41.156310	6.553552	0.152589	0.097996	0.040879	88.175152
4	17	1830.145483	42.780200	6.812134	0.146797	0.072125	0.048562	88.223714
4	18	1944.734585	44.099145	7.022157	0.142406	0.110635	0.017568	88.241282
4	19	2035.922517	45.121198	7.184904	0.139181	-0.012424	0.000253	88.241535
4	20	2158.682723	46.461626	7.398348	0.135165	0.113068	0.000171	88.241707
4	21	2159.717876	46.472765	7.400122	0.135133	-0.316915	0.001373	88.243080
4	22	2241.561014	47.345127	7.539033	0.132643	0.087244	0.003043	88.246123
4	23	2321.244503	48.179295	7.671862	0.130346	-0.065120	0.007649	88.253772
4	24	2383.811499	48.824292	7.774569	0.128624	-0.006841	0.000102	88.253874
5 - (мод. 53)								
5	1	21.304878	4.615721	0.734987	1.360568	1.378565	56.939148	56.939148
5	2	22.422046	4.735192	0.754012	1.326240	0.453296	5.336294	62.275442
5	3	33.108053	5.753960	0.916236	1.091422	-0.840167	11.449165	73.724607
5	4	213.284935	14.604278	2.325522	0.430011	0.007486	0.004379	73.728986
5	5	294.183135	17.151768	2.731173	0.366143	-0.101292	0.499351	74.228337
5	6	488.538726	22.102912	3.519572	0.284125	0.621266	11.561594	85.789930
5	7	526.502168	22.945635	3.653764	0.273690	-0.070984	0.063441	85.853371
5	8	668.562495	25.856575	4.117289	0.242878	-0.437284	2.751267	88.604638
5	9	732.537406	27.065428	4.309782	0.232030	-0.051723	0.042429	88.647066
5	10	757.645304	27.525357	4.383019	0.228153	0.143417	0.157788	88.804854
5	11	818.054765	28.601657	4.554404	0.219568	-0.069242	0.028594	88.833449
5	12	927.822750	30.460183	4.850348	0.206171	-0.015213	0.003609	88.837058
5	13	1095.338159	33.095893	5.270047	0.189752	0.014674	0.001640	88.838698
5	14	1223.677439	34.981101	5.570239	0.179526	-0.041181	0.014546	88.853244

5	15	1372.629289	37.049012	5.899524	0.169505	0.017670	0.001873	88.855117
5	16	1693.841818	41.156310	6.553552	0.152589	-0.046117	0.009053	88.864170
5	17	1830.145483	42.780200	6.812134	0.146797	-0.557650	2.903001	91.767172
5	18	1944.734585	44.099145	7.022157	0.142406	-0.220272	0.069637	91.836809
5	19	2035.922517	45.121198	7.184904	0.139181	-0.047690	0.003735	91.840544
5	20	2158.682723	46.461626	7.398348	0.135165	-0.351586	0.001655	91.842199
5	21	2159.717876	46.472765	7.400122	0.135133	-0.102139	0.000143	91.842342
5	22	2241.561014	47.345127	7.539033	0.132643	0.078379	0.002456	91.844798
5	23	2321.244503	48.179295	7.671862	0.130346	0.079730	0.011466	91.856265
5	24	2383.811499	48.824292	7.774569	0.128624	0.070658	0.010879	91.867143
6 - (мод. 53)								
6	1	21.304878	4.615721	0.734987	1.360568	0.664160	13.216063	13.216063
6	2	22.422046	4.735192	0.754012	1.326240	1.447760	54.433865	67.649928
6	3	33.108053	5.753960	0.916236	1.091422	-0.562376	5.129743	72.779672
6	4	213.284935	14.604278	2.325522	0.430011	0.004279	0.001431	72.781103
6	5	294.183135	17.151768	2.731173	0.366143	-0.073000	0.259360	73.040463
6	6	488.538726	22.102912	3.519572	0.284125	0.402500	4.852827	77.893290
6	7	526.502168	22.945635	3.653764	0.273690	-0.054859	0.037891	77.931182
6	8	668.562495	25.856575	4.117289	0.242878	-0.464140	3.099583	81.030764
6	9	732.537406	27.065428	4.309782	0.232030	0.031994	0.016234	81.046998
6	10	757.645304	27.525357	4.383019	0.228153	0.138761	0.147710	81.194708
6	11	818.054765	28.601657	4.554404	0.219568	0.113853	0.077309	81.272017
6	12	927.822750	30.460183	4.850348	0.206171	0.652425	6.637966	87.909983
6	13	1095.338159	33.095893	5.270047	0.189752	-0.282580	0.608088	88.518072
6	14	1223.677439	34.981101	5.570239	0.179526	-0.036648	0.011520	88.529592
6	15	1372.629289	37.049012	5.899524	0.169505	0.043536	0.011372	88.540964
6	16	1693.841818	41.156310	6.553552	0.152589	0.036670	0.005724	88.546688
6	17	1830.145483	42.780200	6.812134	0.146797	-0.343381	1.100718	89.647406
6	18	1944.734585	44.099145	7.022157	0.142406	-0.077558	0.008633	89.656039
6	19	2035.922517	45.121198	7.184904	0.139181	-0.042510	0.002968	89.659007
6	20	2158.682723	46.461626	7.398348	0.135165	-0.168704	0.000381	89.659388
6	21	2159.717876	46.472765	7.400122	0.135133	-0.296295	0.001200	89.660589
6	22	2241.561014	47.345127	7.539033	0.132643	0.117113	0.005484	89.666073
6	23	2321.244503	48.179295	7.671862	0.130346	0.010345	0.000193	89.666266

6	24	2383.811499	48.824292	7.774569	0.128624	0.045134	0.00443	89.670704
7 - (мод. 53)								
7	1	21.304878	4.615721	0.734987	1.360568	1.285701	49.526348	49.526348
7	2	22.422046	4.735192	0.754012	1.326240	-0.806612	16.896837	66.423185
7	3	33.108053	5.753960	0.916236	1.091422	-0.625968	6.355455	72.778640
7	4	213.284935	14.604278	2.325522	0.430011	0.006309	0.003110	72.781749
7	5	294.183135	17.151768	2.731173	0.366143	-0.070269	0.240313	73.022063
7	6	488.538726	22.102912	3.519572	0.284125	0.476227	6.793447	79.815510
7	7	526.502168	22.945635	3.653764	0.273690	-0.045542	0.026114	79.841624
7	8	668.562495	25.856575	4.117289	0.242878	-0.154361	0.342830	80.184453
7	9	732.537406	27.065428	4.309782	0.232030	-0.105152	0.175355	80.359809
7	10	757.645304	27.525357	4.383019	0.228153	0.064089	0.031510	80.391318
7	11	818.054765	28.601657	4.554404	0.219568	-0.211790	0.267517	80.658835
7	12	927.822750	30.460183	4.850348	0.206171	-0.673943	7.083039	87.741873
7	13	1095.338159	33.095893	5.270047	0.189752	0.303334	0.700692	88.442566
7	14	1223.677439	34.981101	5.570239	0.179526	-0.021599	0.004001	88.446567
7	15	1372.629289	37.049012	5.899524	0.169505	-0.018543	0.002063	88.448630
7	16	1693.841818	41.156310	6.553552	0.152589	-0.101898	0.044199	88.492829
7	17	1830.145483	42.780200	6.812134	0.146797	-0.445367	1.851653	90.344482
7	18	1944.734585	44.099145	7.022157	0.142406	-0.233998	0.078586	90.423068
7	19	2035.922517	45.121198	7.184904	0.139181	-0.024943	0.001022	90.424090
7	20	2158.682723	46.461626	7.398348	0.135165	-0.328584	0.001446	90.425536
7	21	2159.717876	46.472765	7.400122	0.135133	0.151828	0.000315	90.425851
7	22	2241.561014	47.345127	7.539033	0.132643	-0.006252	0.000016	90.425866
7	23	2321.244503	48.179295	7.671862	0.130346	0.102426	0.018923	90.444790
7	24	2383.811499	48.824292	7.774569	0.128624	0.054806	0.006545	90.451335

<u>საანგარიშო მოდელი</u>

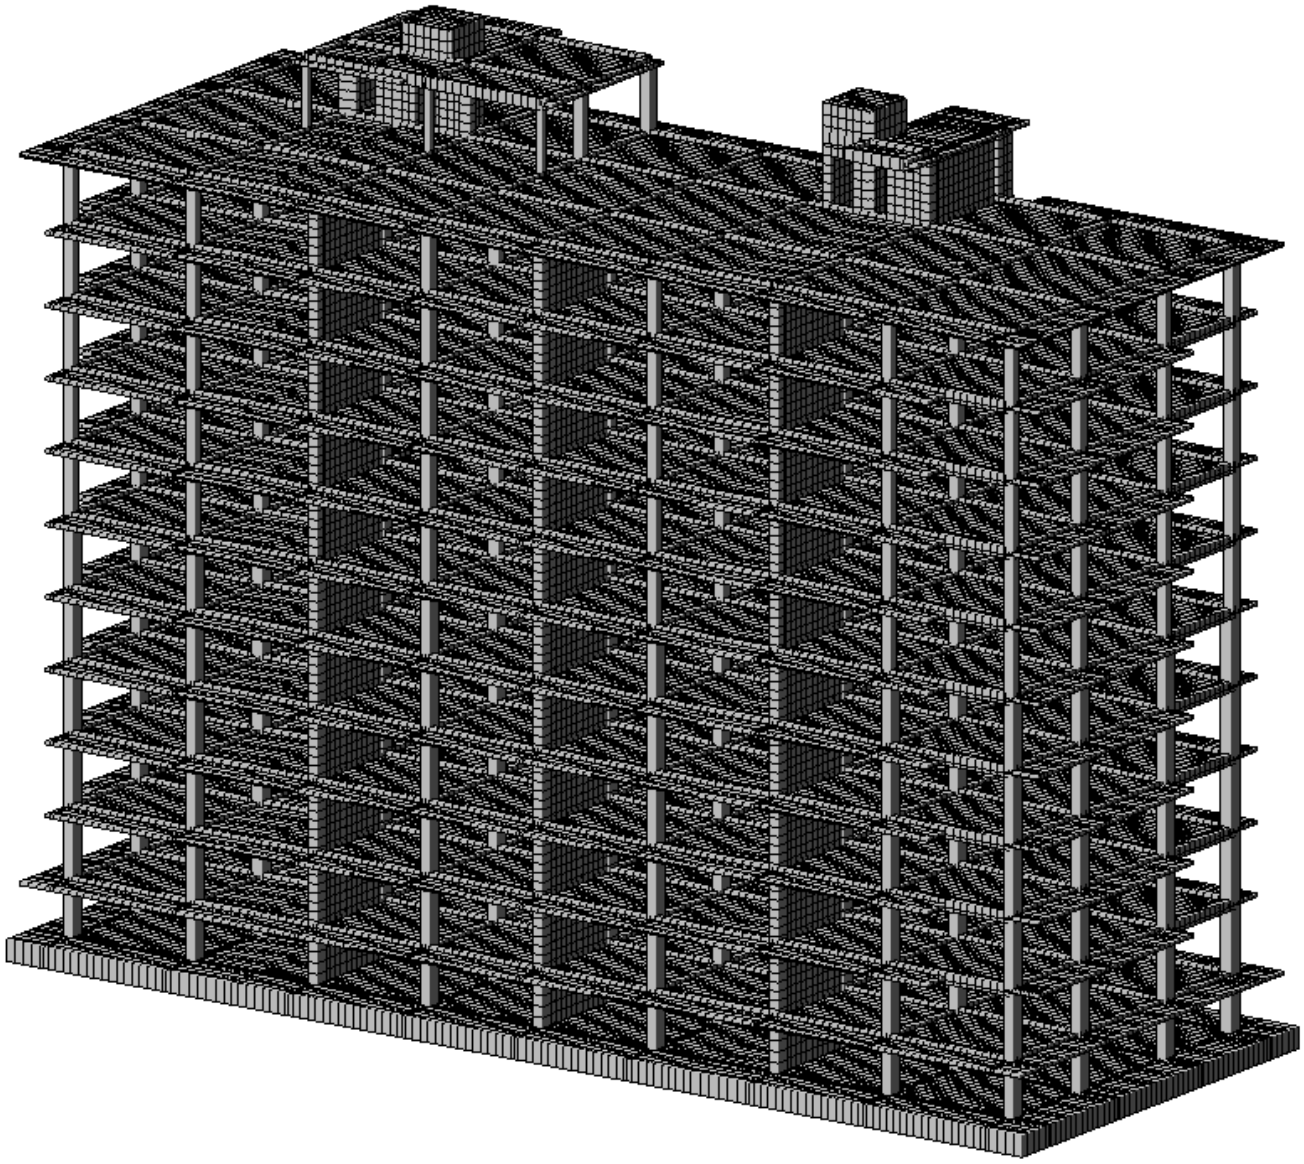

სიხისტის ტიპები

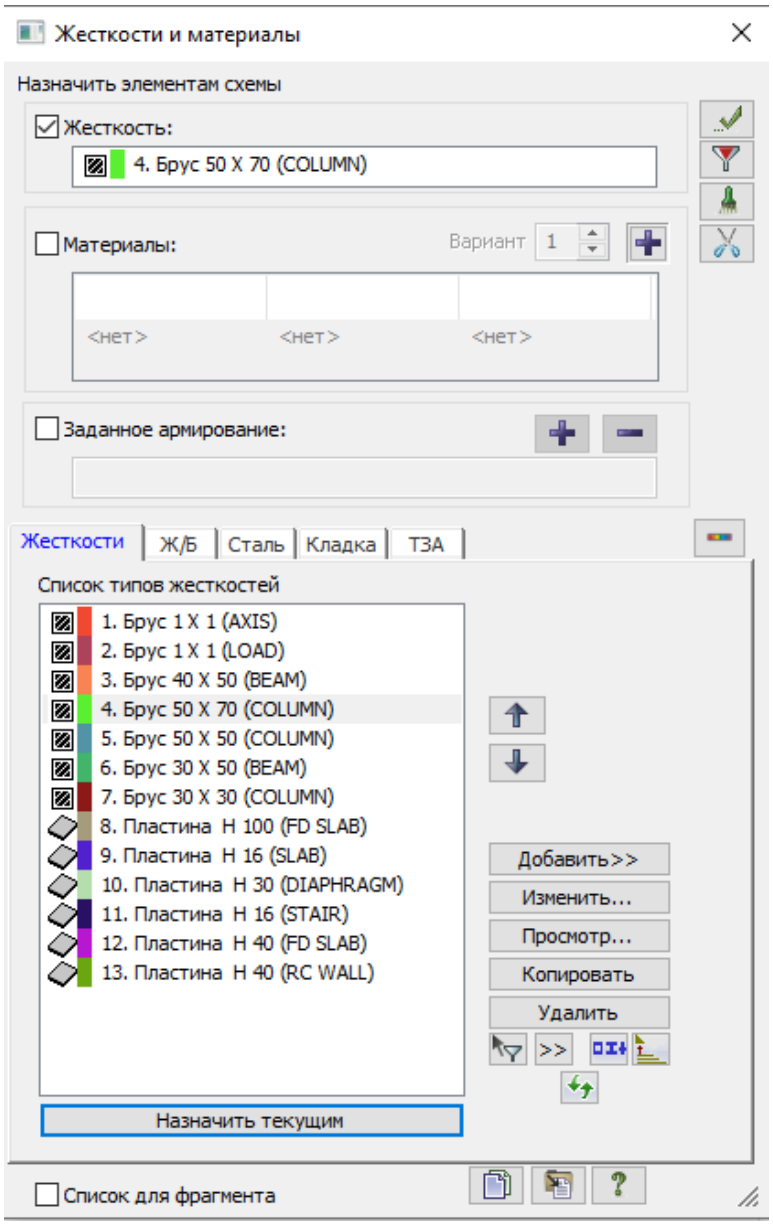

დატვირთვები და საანგარიშო კომბინაციები

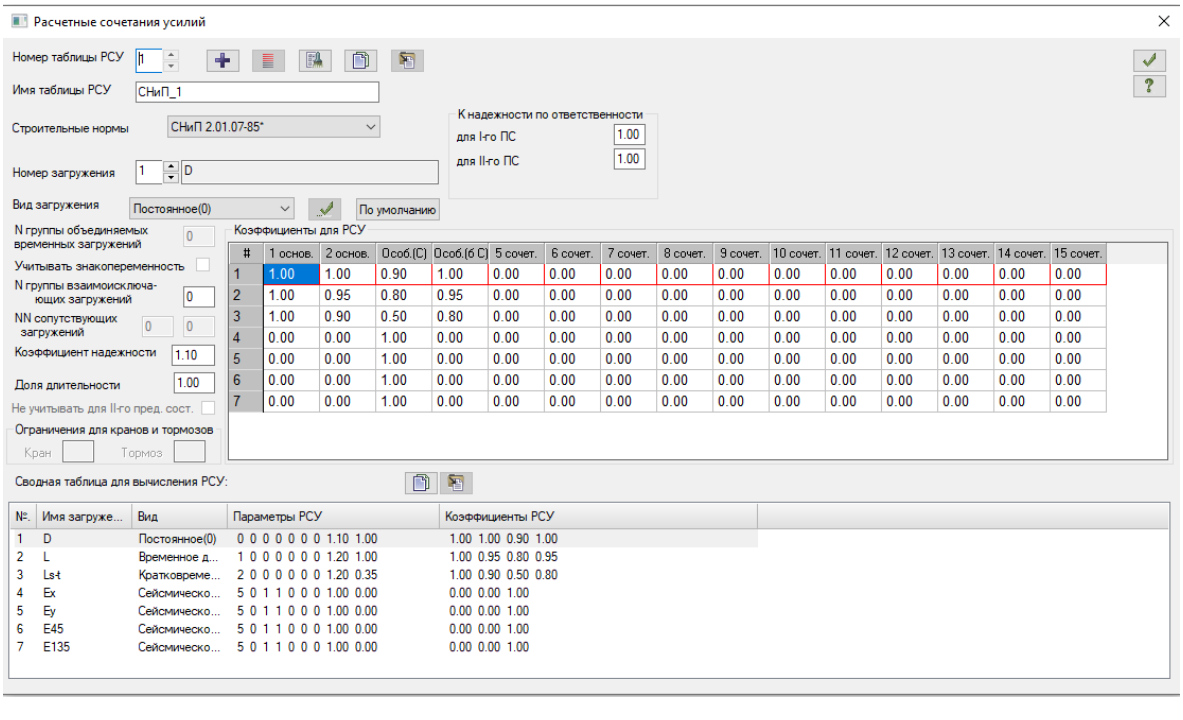

სეისმური დატვირთვების კოეფიციენტები

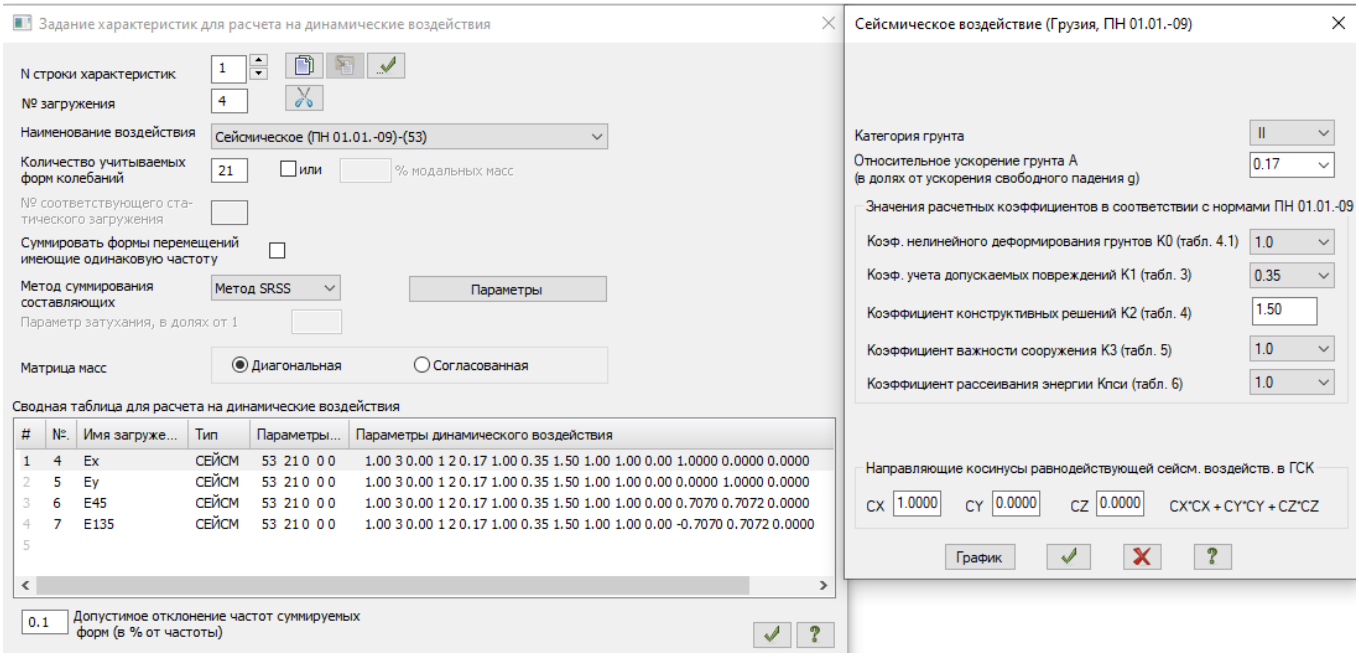

დეფორმაციებისთვის დათვლილია ასევე დატვირთვათა შეხამება, შემდეგი მონაცემებით:

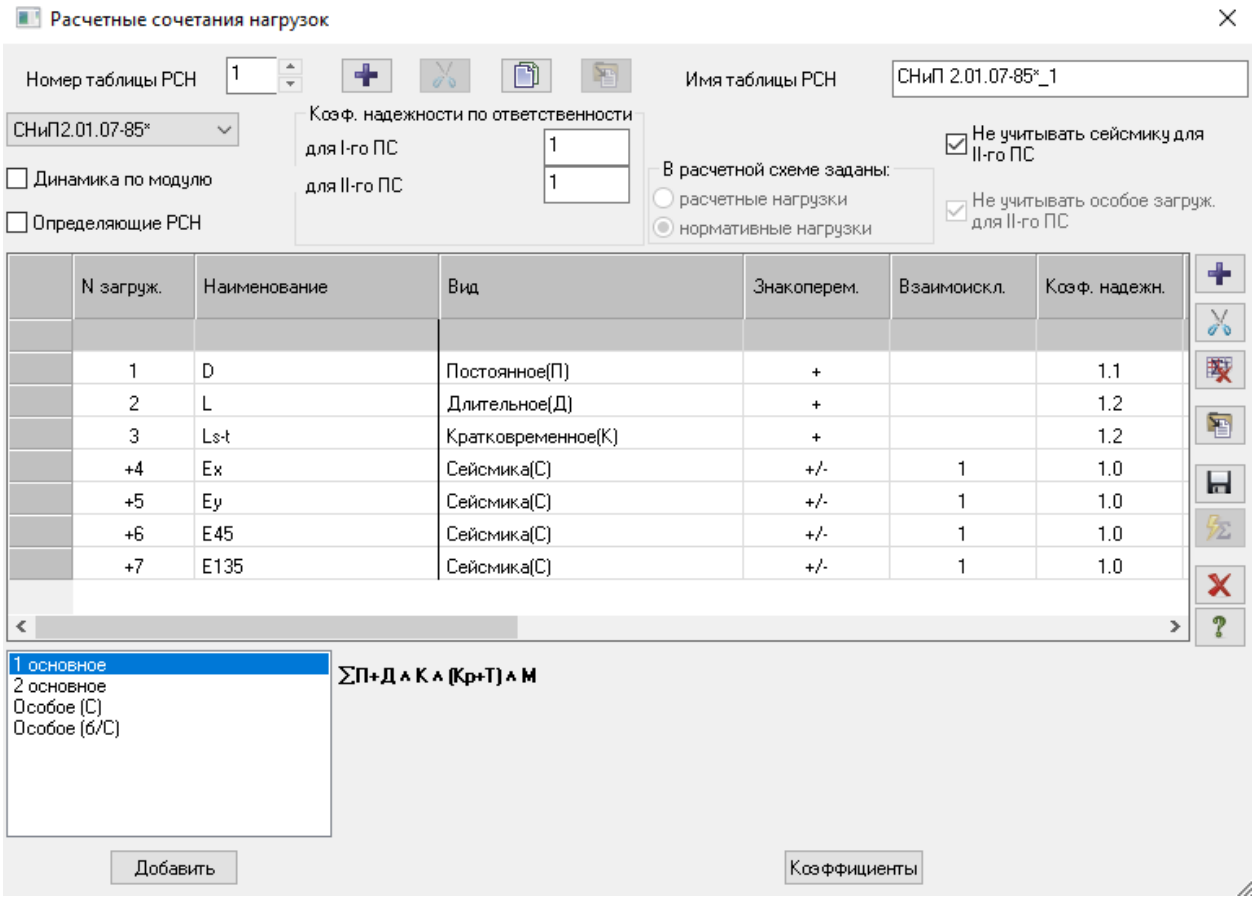

გადაადგილების შეფასება

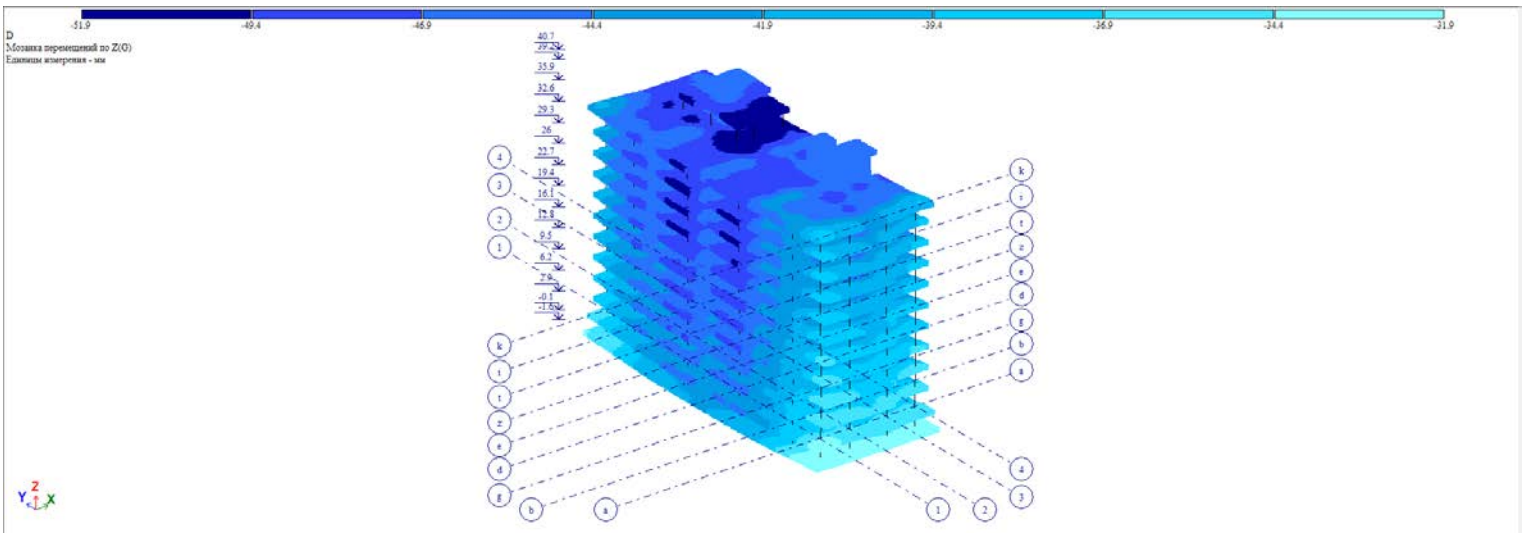

Z, მმ. დატვირთვა #1 (საანგარიშო)

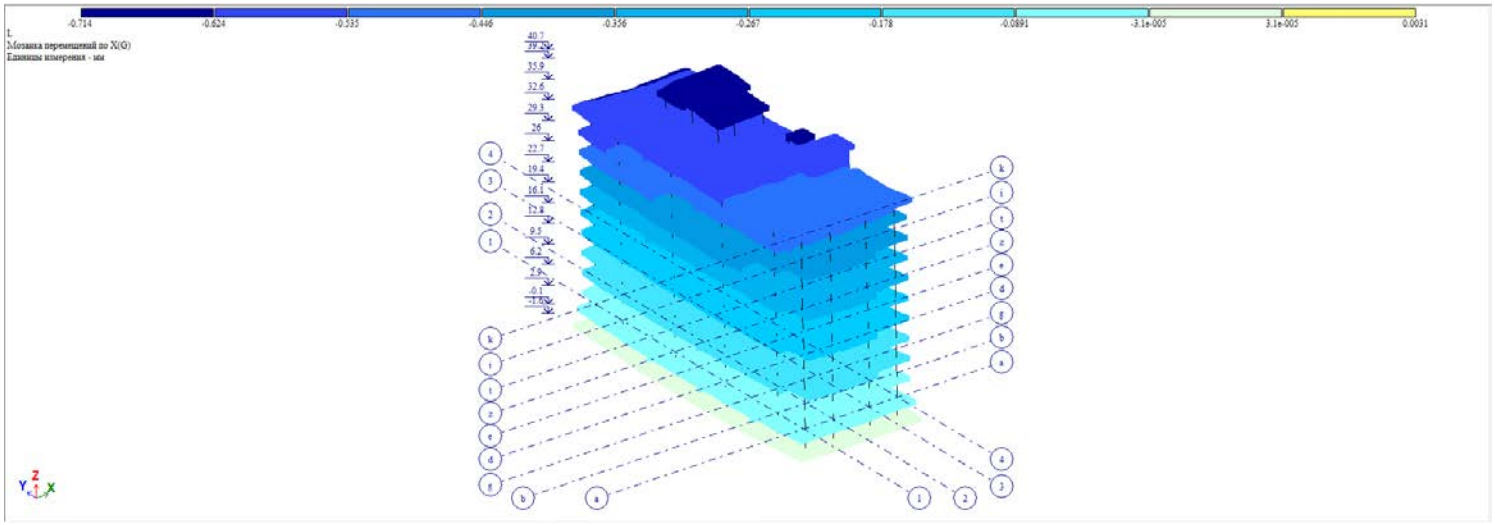

X, მმ. დატვირთვა #2 (საანგარიშო)

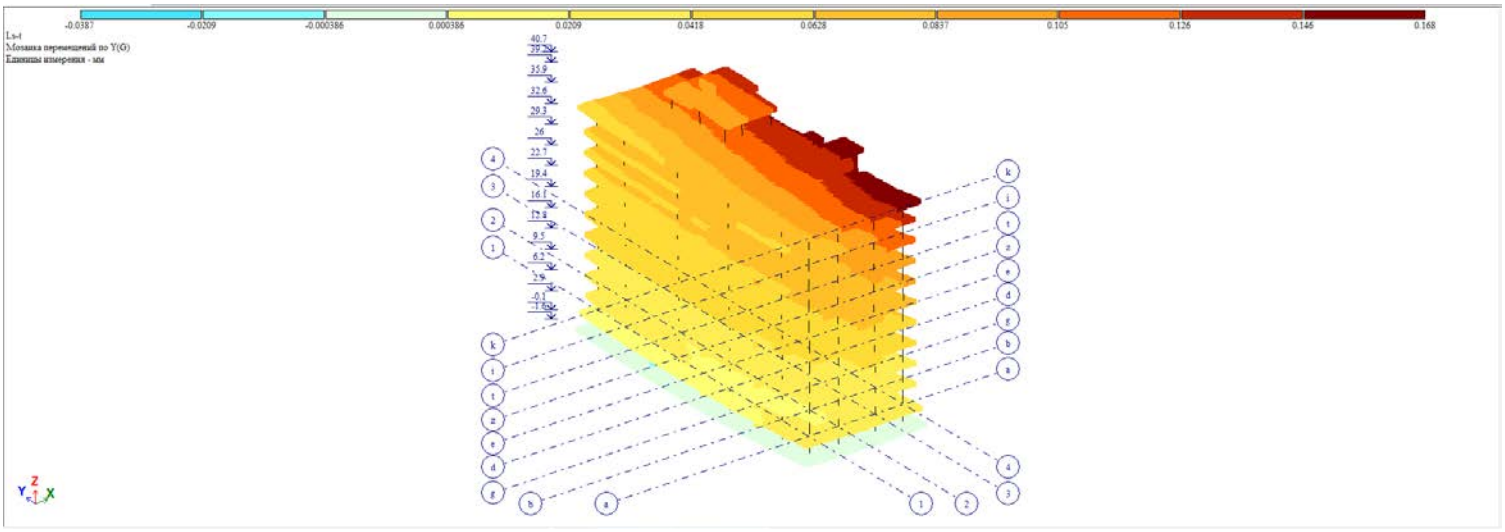

Y, მმ. დატვირთვა #3 (საანგარიშო)

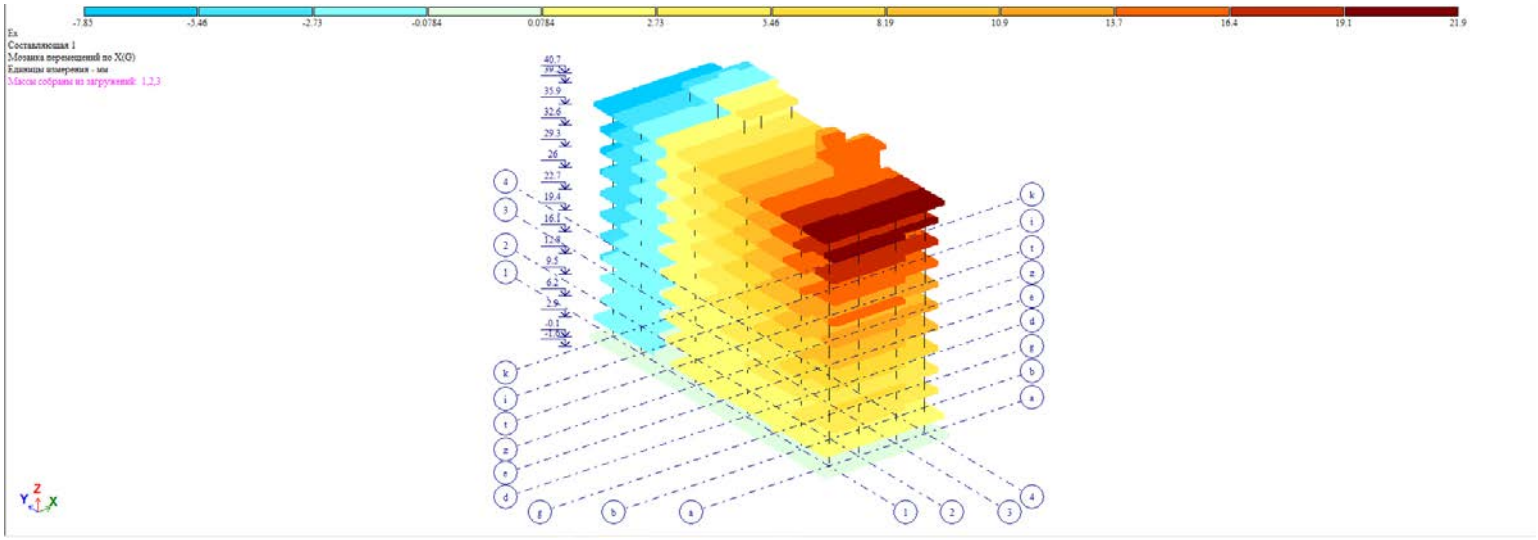

X, მმ. დატვირთვა #4 (საანგარიშო)

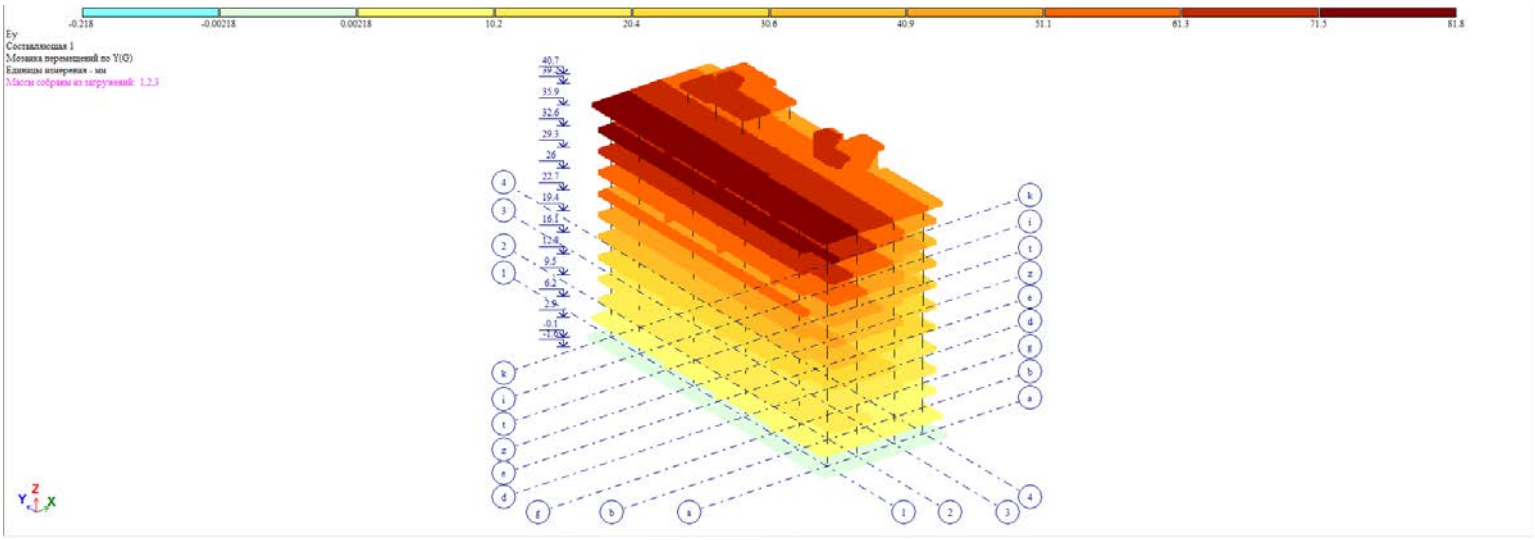

Y, მმ. დატვირთვა #5 (საანგარიშო)

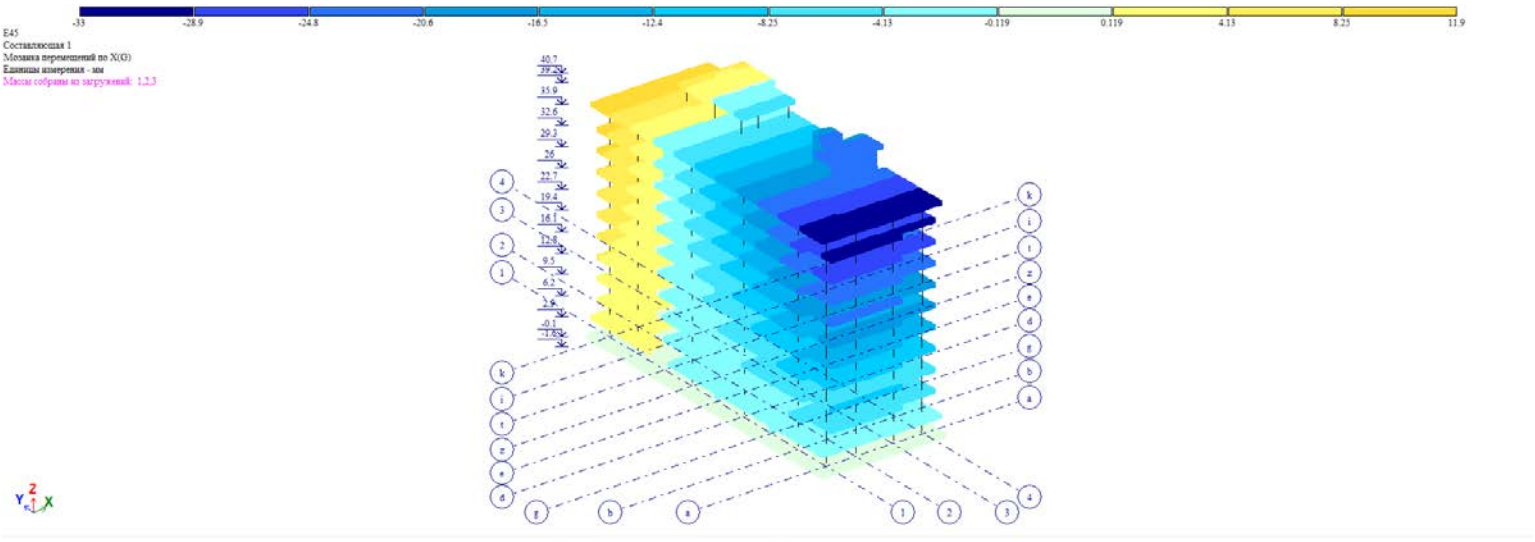

X, მმ. დატვირთვა #6 (საანგარიშო)

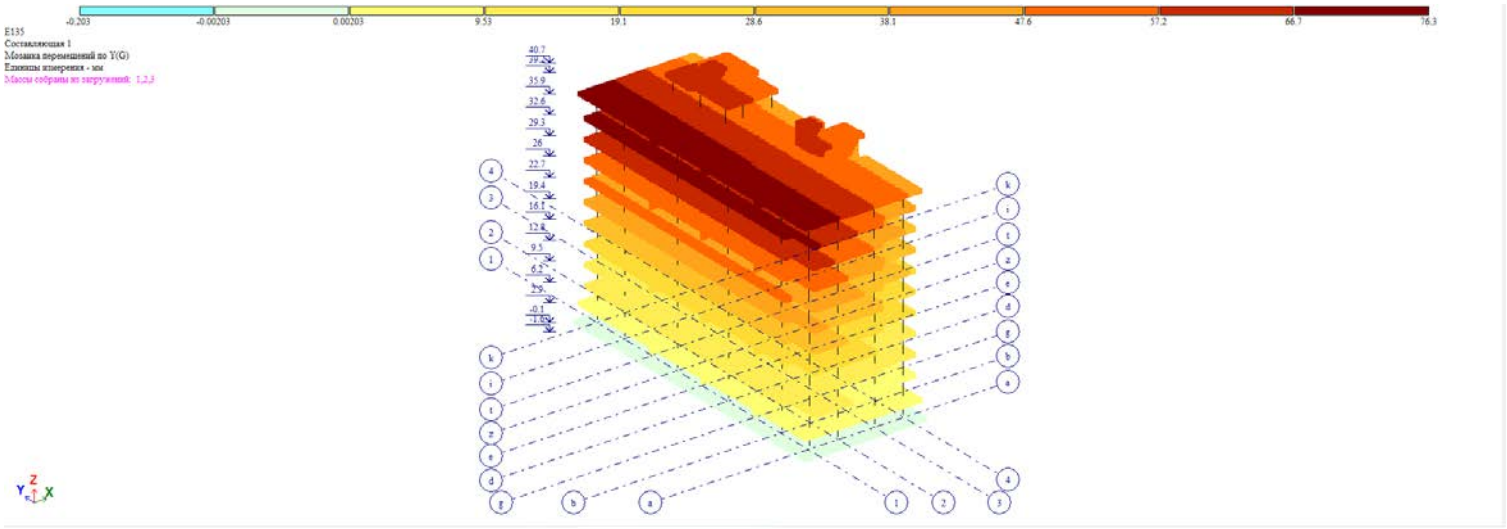

Y, მმ. დატვირთვა #7 (საანგარიშო)

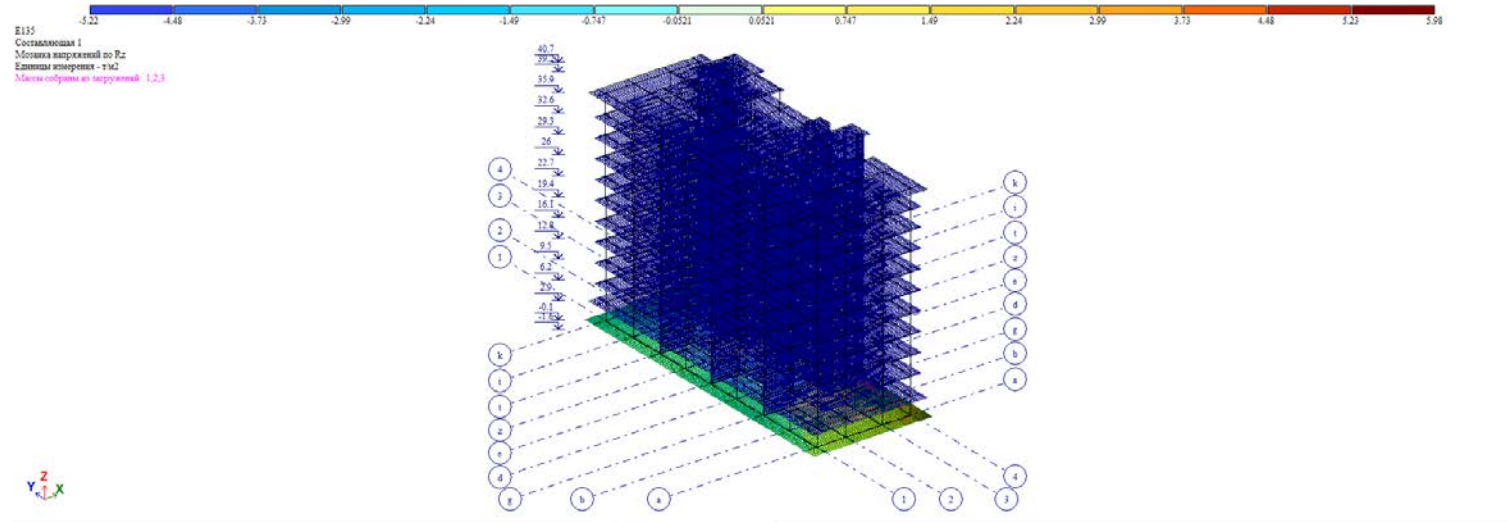

ნორმალური ძაბვები საძირკვლის ქვეშ

წარმოდგენილი საანგარიშო მოდელი შეესაბამება არქიტექტურულ ნაწილს. მოქმედი დატვირთვები და ზემოქმედებები შესაბამისობაშია ნორმატიულ დოკუმენტების მოთხოვნებს. პროექტით შერჩეული შენობის მზიდი კონსტრუქციული ელემენტების განივკვეთები და სიმტკიცის მახასიათებლები შესაბამისობაშია გაანგარიშების შედეგებთან და უზრუნველყოფენ მათ სიმტკიცესა და მდგრადობას.

საანგარიშო მოდელი შედგენილია შემდეგი ნორმატიული დოკუმენტების გათვალისწინებით:

ა) სამშენებლო ნორმები და წესები „სესმომედეგი მშენებლობა“ (პნ 01.01-09);

ბ) სამშენებლო ნორმები და წესები „ბეტონისა და რკინაბეტონის კონსტრუქციები“ (პნ 03.01-09);

გ) სამშენებლო ნორმები და წესები „შენობების და ნაგებობების ფუძეები“ (პნ 02.01-08);

დ) სამშენებლო ნორმები და წესები „დატვირთვები და ზემოქმედებები“ (სნიპ 2.01.07-85);

ინჟინერ - კონსტრუქტორი: ილია მეხრიშვილი

ქ.თბილისი 2024.02.15

პროექტის კონსტრუქციული ნაწილის ექსპერტიზა

ობიექტი: მრავალბინიანი საცხოვრებელი სახლი

მის: ქ.თბილისი, დასახლება ზემო ფონიჭალა ,

კორპუსი 20 , მიმდებარედ (ნაკვეთი 37/017) B ბლოკი

ს.კ.01.18.13.037.232

შესავალი

წინამდებარე ექსპერტიზა ჩატარებულია ქ.თბილისი, დასახლება ზემო ფონიჭალა , კორპუსი 20 , მიმდებარედ (ნაკვეთი 37/017) B ბლოკი ს.კ.01.18.13.037.232-ში არსებულ მიწის ნაკვეთზე, მრავალბინიანი საცხოვრებელი სახლის მშენებლობისათვის შედგენილი საპროექტო დოკუმენტაციის კონსტრუქციული ნაწილისათვის (მუშა ნახაზების სტადიაზე). პროექტის მიხედვით დაგეგმარებული შენობის მაქსიმალური გაბარიტული ზომები ღერძებს შორის შეადგენს 16.40X50.00 მ.

კვლევითი ნაწილი

აღნიშნულ პროექტზე ჩვენს მიერ ჩატარებულ იქნა კვლავა, რომლის დროსაც შესწავლილ იქნა შენობის კონსტრუქციული სქემა და ყველა ის კონსტრუქციული მახასიათებლები რომლებიც განსაზღვრავენ დაგეგმარებული ნაგებობის მზიდუნარიანობას. შენობის ძირითად მზიდ კონსტრუქციას წარმოადგენს მონოლითური კარკასი.

შენობის მახასიათებლები შემდეგია:

- სართულიანობა - 12 მიწისზედა სართული.
- საძირკვლის ტიპი - ფილა საძირკველი 1000(h) მმ.ბეტონი B25.
- სვეტები - 500X700 მმ; 400X400 მმ; ბეტონი B25.
- დიაფრაგმები - 300 მმ. ბეტონი B25.
- რიგელები - 400X500 მმ; 300X500 მმ;250X500 მმ; ბეტონი B25.

- გადახურვის ფილა - 160 მმ. ბეტონი B25.
- მონოლითური კიბე - 160 მმ. ბეტონი B25.
- სახურავი - ბრტყელი გადახურვა.

შენობა დაფუძნებულია თიხოვან გრუნტზე რომლის ფიზიკურ მექანიკური მახასიათებელია: E=210 კგძ/სმ^2; R_0=3.0 კგძ/სმ^2. შინაგანი ხახუნის კუთხე Φ=19.5°. ხვედრითი შეჭიდულობა C=0.59 კგძ/სმ^2.

ქალაქის სეისმური დარაიონების რუკის მიხედვით სამშენებლო მოედანი განეკუთვნება 8 (A=0.17) ბალიან ზონას. გრუნტის სეზონური გაყინვის სიღრმე 0,00 სმ. ქარის ნორმატიული დაწნევა - 85 კგძ/სმ^2. თოვლის ნორმატიული დატვირთვა - 50 კგძ/სმ^2.

კონსტრუქციული გაანგარიშება შესრულებულია, «Lira - САПР 2021» (ვერსია R3) პროგრამული კომპლექსის მეშვეობით, სასრული ელემენტების მეთოდის საფუძველზე. შენობის საანგარიშო მოდელი შედგენილია არქიტექტურული ნახაზების მიხედვით.

გაანგარიშებაში მიღებულია შემდეგი დატვირთვები და ზემოქმედებები:
- სტატიკური მუდმივი;
- სტატიკური დროებითი ხანმოკლე;
- სეისმური X მიმართულება;
- სეისმური Y მიმართულება;
- სეისმური 45^0 მიმართულება;
- სეისმური 135^0 მიმართულება;
- გათვალისწინებულია საკუთარი რხევების 24 ფორმა.
- სეისმური ზემოქმედების ანგარიშისას მასების მონაწილეობის ფაქტორი შეადგენს 80-85%;

ფუძე-გრუნტი, სეისმიურობის მიხედვით განეკუთვნება II კატეგორიას. საანგარიშო სეისმურობა შეადგენს 8 ბალს. ღკინაბეტონის კონსტრუქციებში გამოყენებულია B25 კლასის ბეტონი და A500C, A240C კლასის არმატურა.

შენობის წარმოდგენილი საანგარიშო მოდელი შეესაბამება არქიტექტურულ ნაწილს. მოქმედი დატვირთვები და ზემოქმედებები შესაბამისობაშია ნორმატიულ დოკუმენტების მოთხოვნებს. პროექტით შერჩეული შენობის მზიდი კონსტრუქციული ელემენტების განივკვეთები და სიმტკიცის

მახასიათებლები შესაბამისობაშია გაანგარიშების შედეგებთან და უზრუნველყოფენ მათ სიმტკიცესა და მდგრადობას.

დასკვნითი ნაწილი

ჩვენს მიერ შესწავლილი დასახელება ქ.თბილისი, დასახლება ზემო ფონიჭალა , კორპუსი 20 , მიმდებარედ (ნაკვეთი 37/017) B ბლოკი ს.კ.01.18.13.037.232-ში არსებულ მიწის ნაკვეთზე, თორმეტ სართულიანი მრავალბინიანი საცხოვრებელი სახლის პროექტის კონსტრუქციული ნაწილით გათვალისწინებული შენობის მზიდი კარკასი და მისი ცალკეული კონსტრუქციული ელემენტები მთლიანად უზრუნველყოფს ნაგებობის სიმტკიცესა და მდგრადობას, ნორმებით განსაზღვრულ, მოსალოდნელ დატვირთვებსა და ზემოქმედებებზე (სეისმიური ზემოქმედების ჩათვლით). კონსტრუქციული პროექტი შესრულებულია სამშენებლო ნორმატიული დოკუმენტების მოთხოვნების დაცვით და ეძლევა დადებითი შეფასება.

გამოყენებული ლიტელატურა (სტანდარტი, რეგლამენტები...)

1. პნ 01.05-08 - სამშენებლო კლიმატოლოგია;
2. პნ 01.01-09 - სეისმომედეგი მშენებლობა;
3. პნ 02.01-08 - შენობების და ნაგებობების ფუძეები;
4. პნ 03.01-09 - ბეტონისა და რკინაბეტონის კონსტრუქციები;
5. СНиП 2.01.07-85* - Нагрузки и воздействия, М.: 1987;
6. СНиП 2.03.01-84* - Бетонные и железобетонные конструкции, М.: 1989;
7. EMS-98 – European Macroseismic Scale 1998 Volume 15.

ინჟინერ - კონსტრუქტორი: ილია მეხრიშვილი

ქ.თბილისი 2024.02.19

დიპლომი

ЖВ № 187451

ეს დიპლომი მიეცა ილიე გიორგის ძე
მეხრიშვილს
მასზე, რომ იგი 1976 წელს შევიდა
საქართველოს ვ.ი.ლენინის სახელობის
პოლიტექნიკურ ინსტიტუტში
და 1981 წელს დაამთავრა
ამავე ინსტიტუტის
სრული კურსი სპეციალობით
სამრეწველო და სამოქალაქო
მშენებლობის
სახელმწიფო საგამოცდო კომისიის 1981 წ.
„ 8 “ 07 გადაწყვეტილებით
ა.გ. მეხრიშვილს მიენიჭა
მშენებლის
კვალიფიკაცია.

სახელმწიფო საგამოცდო
კომისიის თავმჯდომარე

ბ. ა.

რექტორი
მდივანი

ქალაქი თბილისი 1982 წ. „ 29 “ I

სარეგისტრაციო № 11277

Грузинский яз.

ДИПЛОМ

ЖВ № 187451

Настоящий диплом выдан Мехришвили
Илье Георгиевичу
в том, что он в 1976 году поступил
в Грузинский политехнический
институт имя В.И. Ленина
и в 1981 году окончил полный курс
названного
института
по специальности промышленное
и гражданское
строительство

Решением Государственной экзаменационной
комиссии от „ 8 “ 07 1981 г.
Мехришвили И.Г.
присвоена квалификация инженера
строителя

Председатель Государственной экзаменационной комиссии

Ректор

Секретарь

м. п.

Город Тбилиси „29“ I 1982 г.

Регистрационный № 11277

Московская типография Гознака. 1979.

Georgia
IDENTITY CARD
მოქალაქის პირადობის მოწმობა
საქართველო

GEO



გარათის No / CARD No
13IF46007

სახელი / FIRST NAME
ილია
ILIA

გვარი / LAST NAME
მეხრიშვილი
MEKHRISHVILI

მოქ. / CIT	სქესი / SEX	პირადი No / PERSONAL No
GEO	მმ / M	01017032002

დაბადების თარიღი DATE OF BIRTH	მოქმედების ვადა DATE OF EXPIRY
19.07.1959	15.08.2024

ხელმოწერა
SIGNATURE

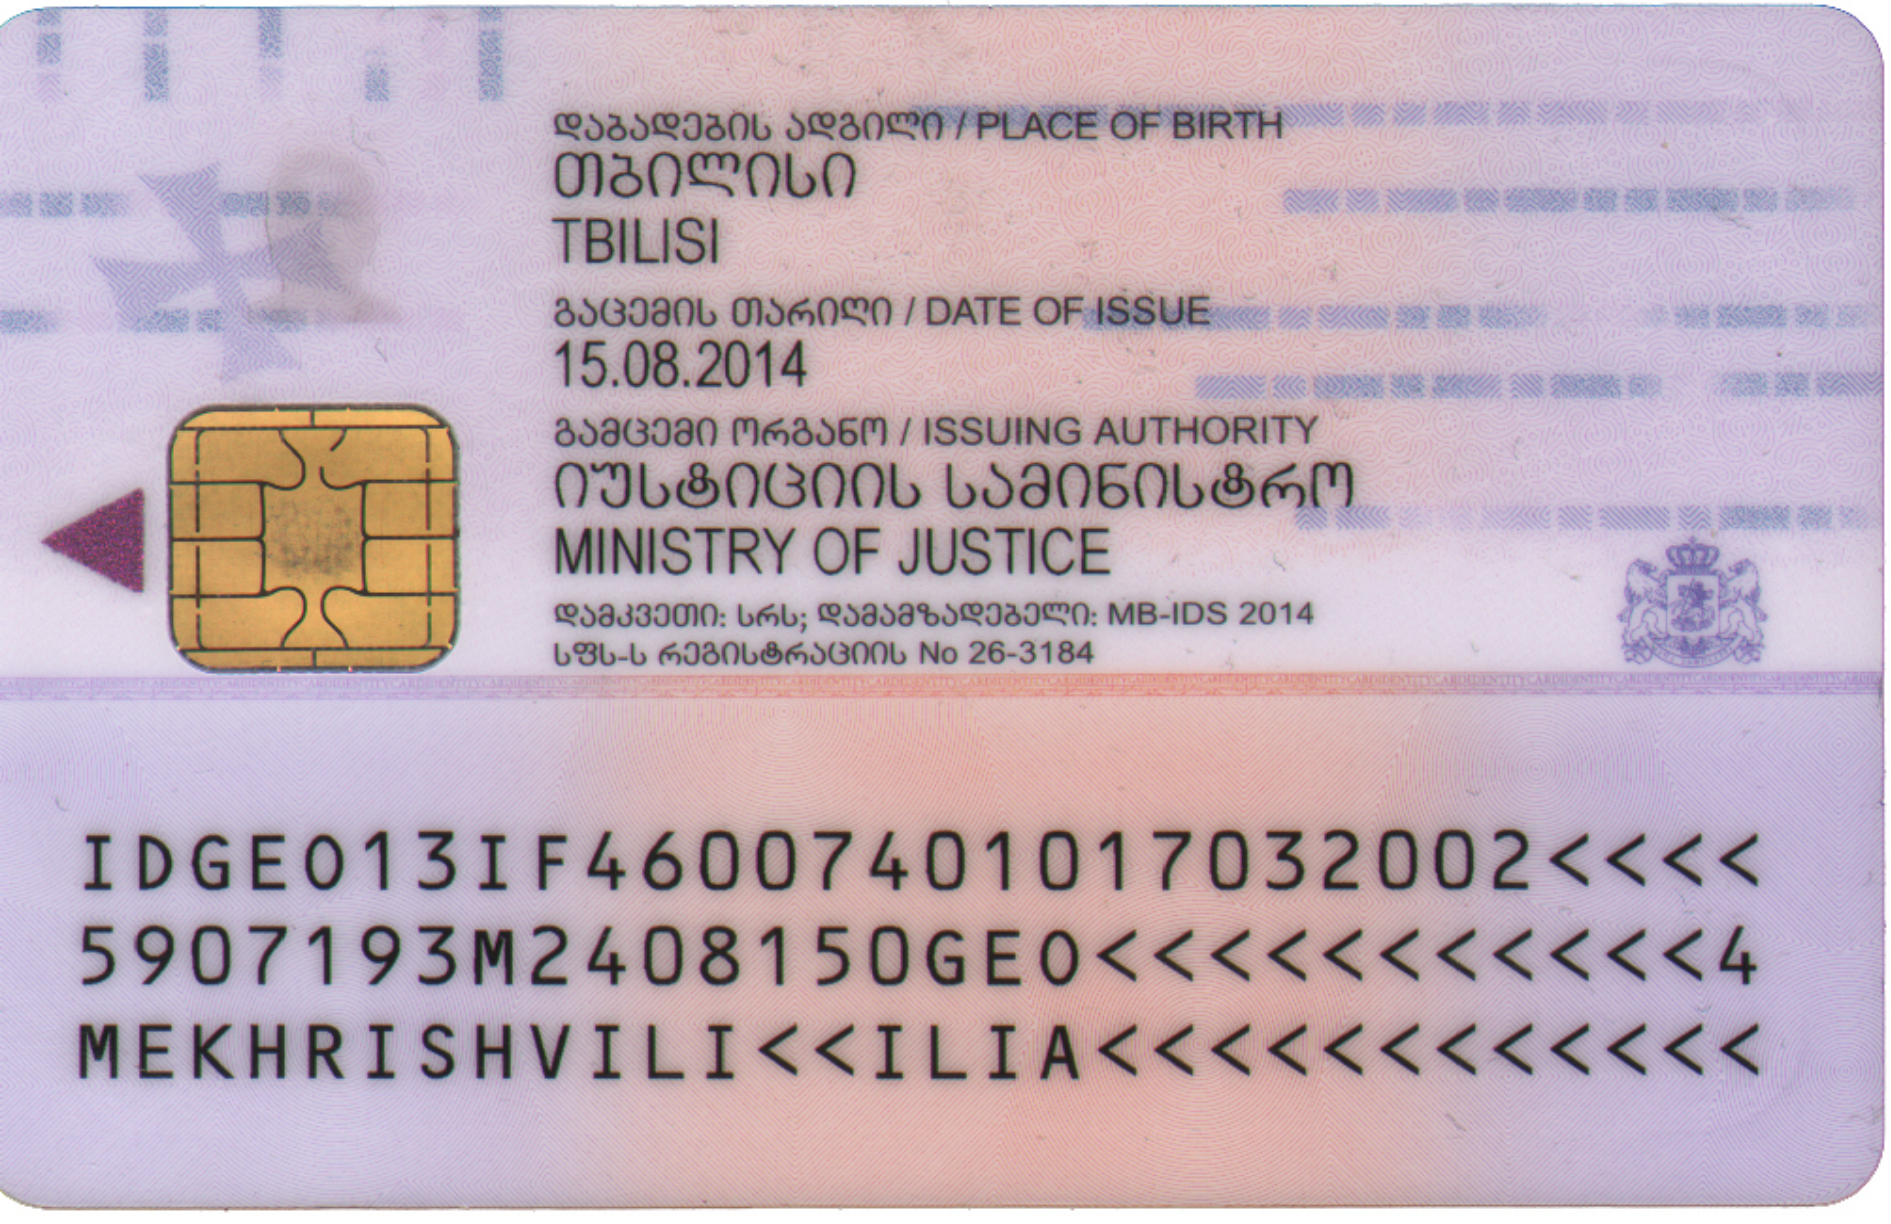

დაბადების ადგილი / PLACE OF BIRTH
თბილისი
TBILISI
გაცემის თარიღი / DATE OF ISSUE
15.08.2014
გამცემი ორგანო / ISSUING AUTHORITY
იუსტიციის სამინისტრო
MINISTRY OF JUSTICE
დამკვეთი: სრს; დამამზადებელი: MB-IDS 2014
სფს-ს რეგისტრაციის No 26-3184

IDGE013IF46007401017032002<<<<
5907193M2408150GE0<<<<<<<<<<<4
MEKHRISHVILI<<ILIA<<<<<<<<<<<<

CURRICULUM VITAE (CV)

პროფესია	ინჟინერ-კონსტრუქტორი
სახელი, გვარი	ილია მეხრიშვილი
დაბადების თარიღი	19 ივლისი 1959
დაბადების ადგილი	ქ. თბილისი
მოქალაქეობა	საქართველოს მოქალაქე

განათლება:

უმაღლესი. საქართველოს პოლიტექნიკური ინსტიტუტის სამშენებლო ფაკულტეტი. სპეციალობა სამრეწველო და სამოქალაქო მშენებლობა.

სამუშაო გამოცდილება:

პერიოდი	დამსაქმებელი ორგანიზაცია და თქვენი თანამდებობა. საკონტაქტო	ქვეყანა	აღწერეთ თქვენი მოვალეობები
1981-1985	"საქსოფლმშენსახპროექტი" ინჟინერ-კონსტრუქტორი	საქართველო	პროექტის კონსტრუქციული ნაწილის ანგარიში და დამუშავება
1985-1989	სახლმშენებელი კომბინატი № 5ტექნიკურ განყოფილების უფროსი	საქართველო	პროექტის კონსტრუქციული ნაწილის ექსპერტიზა.
1989- 1998	"თბილქალაქპროექტი" ინჟინერ- კონსტრუქტორი	საქართველო	პროექტის კონსტრუქციული ნაწილის ანგარიში და დამუშავება. მშენებლობაზე საავტორო ზედამხედველობის განხორციელება.
2008-2015	შპს "არტსტუდიოპროექტი" ინჟინერ-კონსტრუქტორი	საქართველო	პროექტის კონსტრუქციული ნაწილის ანგარიში და დამუშავება. მშენებლობაზე საავტორო ზედამხედველობის განხორციელება. პროექტის კონსტრუქციული ნაწილის ექსპერტიზა.
2015-2017	შპს "CUBICON" ინჟინერ-კონსტრუქტორი	საქართველო	პროექტის კონსტრუქციული ნაწილის ანგარიში და დამუშავება. მშენებლობაზე საავტორო ზედამხედველობის განხორციელება. პროექტის კონსტრუქციულინაწილის ექსპერტიზა.
2017-2020	შპს „ქალაქპროექტი" მთავარი კონსტრუქტორი	საქართველო	პროექტის კონსტრუქციული ნაწილის ანგარიში და დამუშავება. მშენებლობაზე საავტორო ზედამხედველობის განხორციელება. პროექტის კონსტრუქციულინაწილის ექსპერტიზა.
2020- დღემდე	შ.პ.ს. „უნივერსი-81"-ს დამფუძნებელი და დირექტორი	საქართველო	პროექტის კონსტრუქციული ნაწილის ანგარიში და დამუშავება. მშენებლობაზე საავტორო ზედამხედველობის განხორციელება. პროექტის კონსტრუქციულინაწილის ექსპერტიზა.

ენები (მიუთითეთ მხოლოდ ის ენები, რომელშიც შეგიძლიათ მუშაობა)

ქართული

რუსული

ინგლისური

კომპიუტერული პროგრამები Word; Excel; PowerPoint; AutoCAD; ArchiCAD; ПК ЛИРА; МОНОМАХ; E-mail; internet;

საკონტაქტო ინფორმაცია:

მისამართი: ქ. ობილისი ა.წერეთლის გამზ. N117დ N67,
ტელეფონი: +995 599 14 60 72
E_mail: ilia@universe-81.ge