გეგმა ნიშნულზე -3.00

ავტოფარეხის ფართი 1124.30 მ²

სადარბაზო ფართი 48.55 მ²

ინდ. მეწარმე „დავით ბაირამაშვილი“		ქალაქ თბილისი, დასახლება დიდი დიღომი, მიკრორაიონი III, კორპუსი №37–ის მიმდებარედ (01.10.08.005.034)					2018 წ.	
ხელმძღვანელი	დ. ბაირამაშვილი	შ.პ.ს. „მალტი ფლეისი“					1:100	
პროექტორი	დ. ბაირამაშვილი	მრავალბინიანი საცხოვრებლო სახლი		ხტალია	ფურც.	სულ.	ფურც. ზომა.	
შესრულა	ნ. ბარნაბიშვილი	გეგმა ნიშნულზე -3.00		პრ.				A1

გეგმა ნიშნულზე ±0.00

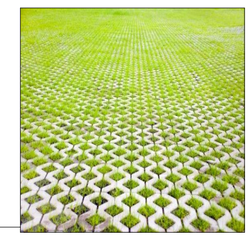

განაშენიანების
საანგარიშო კროკი

1,165.89 m²

k1 კოეფიციენტის
საანგარიშო კროკი

1,120.00 m²

k2 კოეფიციენტის
საანგარიშო კროკი
721.32 m²

k3 კოეფიციენტის
საანგარიშო კროკი
269.70 m²

კომერციული ფართი 395.94 მ²

სადარბაზო ფართი 45.04 მ²

ინდ. მეწარმე „დავით ბაირამაშვილი"		ქალაქ თბილისი, დასახლება დიდი დიღომი, მიკრორაიონი III, კვარტალი №37–ის მიმდებარედ (01.10.08.005.034)					2018 წ.
ხელმძღვანელი	დ. ბაირამაშვილი		შ.პ.ს. „მალტი ფლეშსი"				1:100
პროექტორი	დ. ბაირამაშვილი		მრავალბინიანი საცხოვრებელი სახლი		სტადია	ფურც.	სულ. ფურც. ზოგა.
შესრულა	ნ. ბარნაბიშვილი		გეგმა ნიშნულზე ±0.00		პრ.		AI

გეგმა ნიშნულზე +3.71

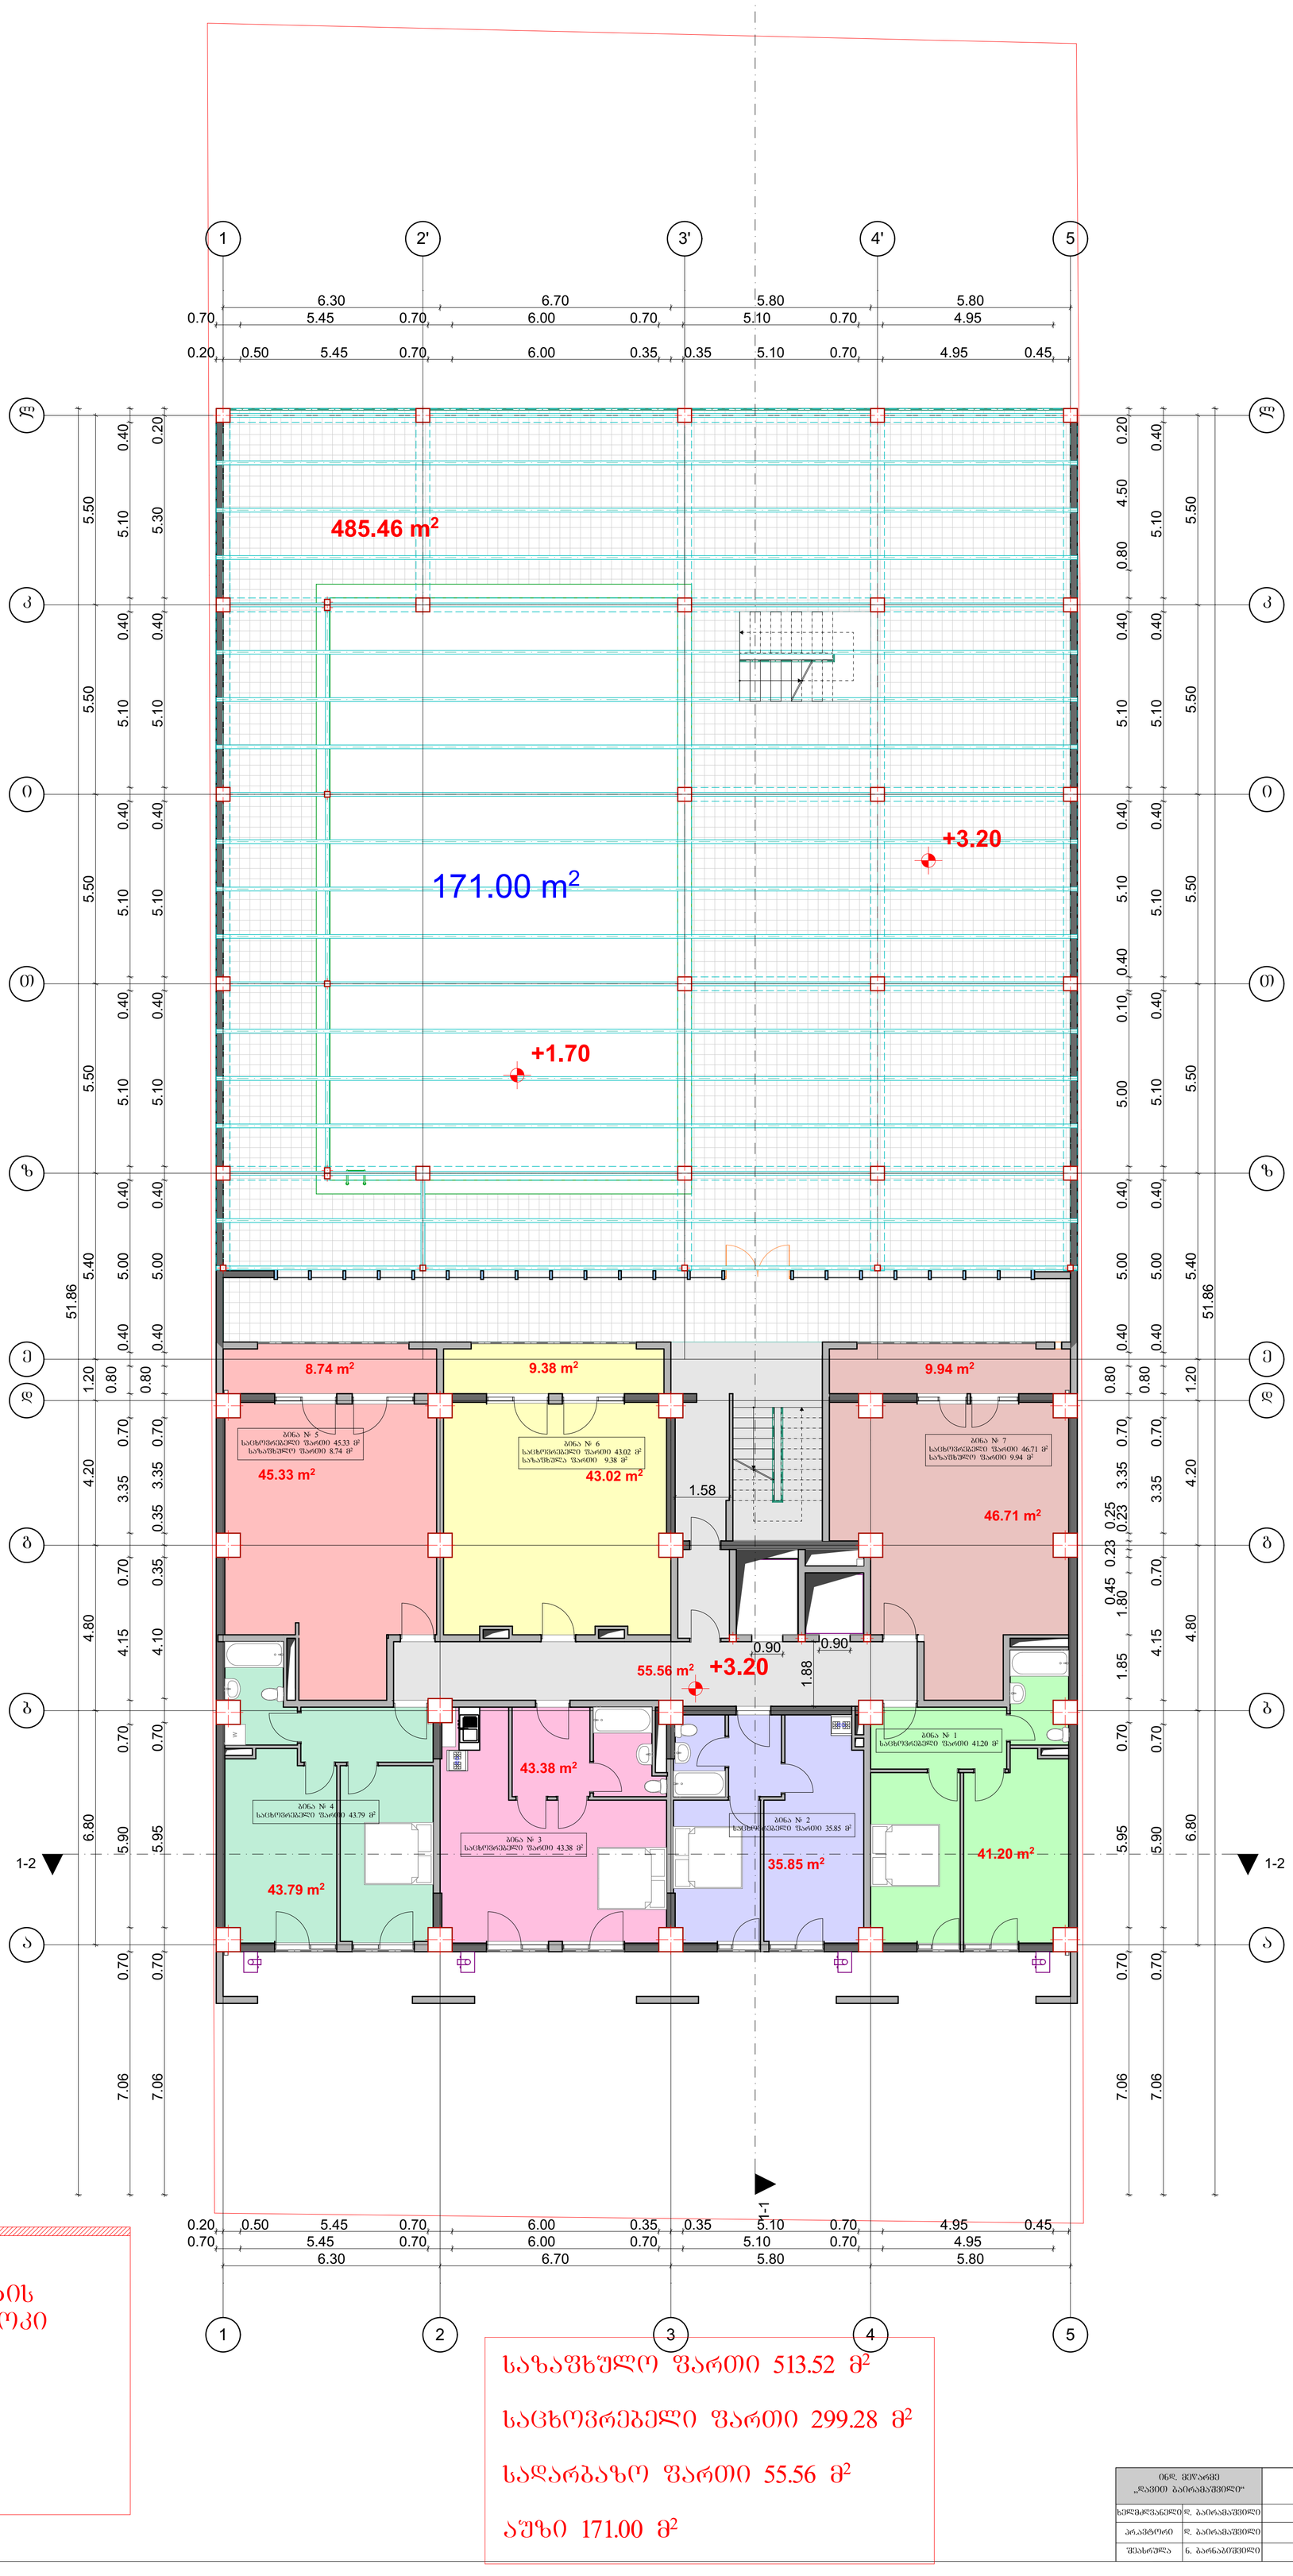

12.50 m²

k2 კოეფიციენტის
საანგარიშო კროკი

k2=417.50

405.00 m²

საზაფხულო ფართი 513.52 მ²

საცხოვრებელი ფართი 299.28 მ²

სადარბაზო ფართი 55.56 მ²

აუზი 171.00 მ²

0ნდ. მეწარმე „ლაგოდ ბაირამაშვილი"		ქალაქ თბილისი, დასახლება დიდი დიღომი, მიკრორაიონი III, კორპუსი №37–ის მიმდებარედ (01.10.08.005.034)					2018 წ.	
ხელმძღვანელი	დ. ბაირამაშვილი		შ.პ.ს. „მალტი ფლეხი"				1:100	
პროექტორი	დ. ბაირამაშვილი		მრავალბინიანი საცხოვრებელი სახლი	სტადია	ფურც.	სულ.	ფურც. ზომა.	
შესრულა	ნ. ბარნაბიშვილი		გეგმა ნიშნულზე +3.71	პრ.			A1	

გეგმა ნიშნულზე +6.40

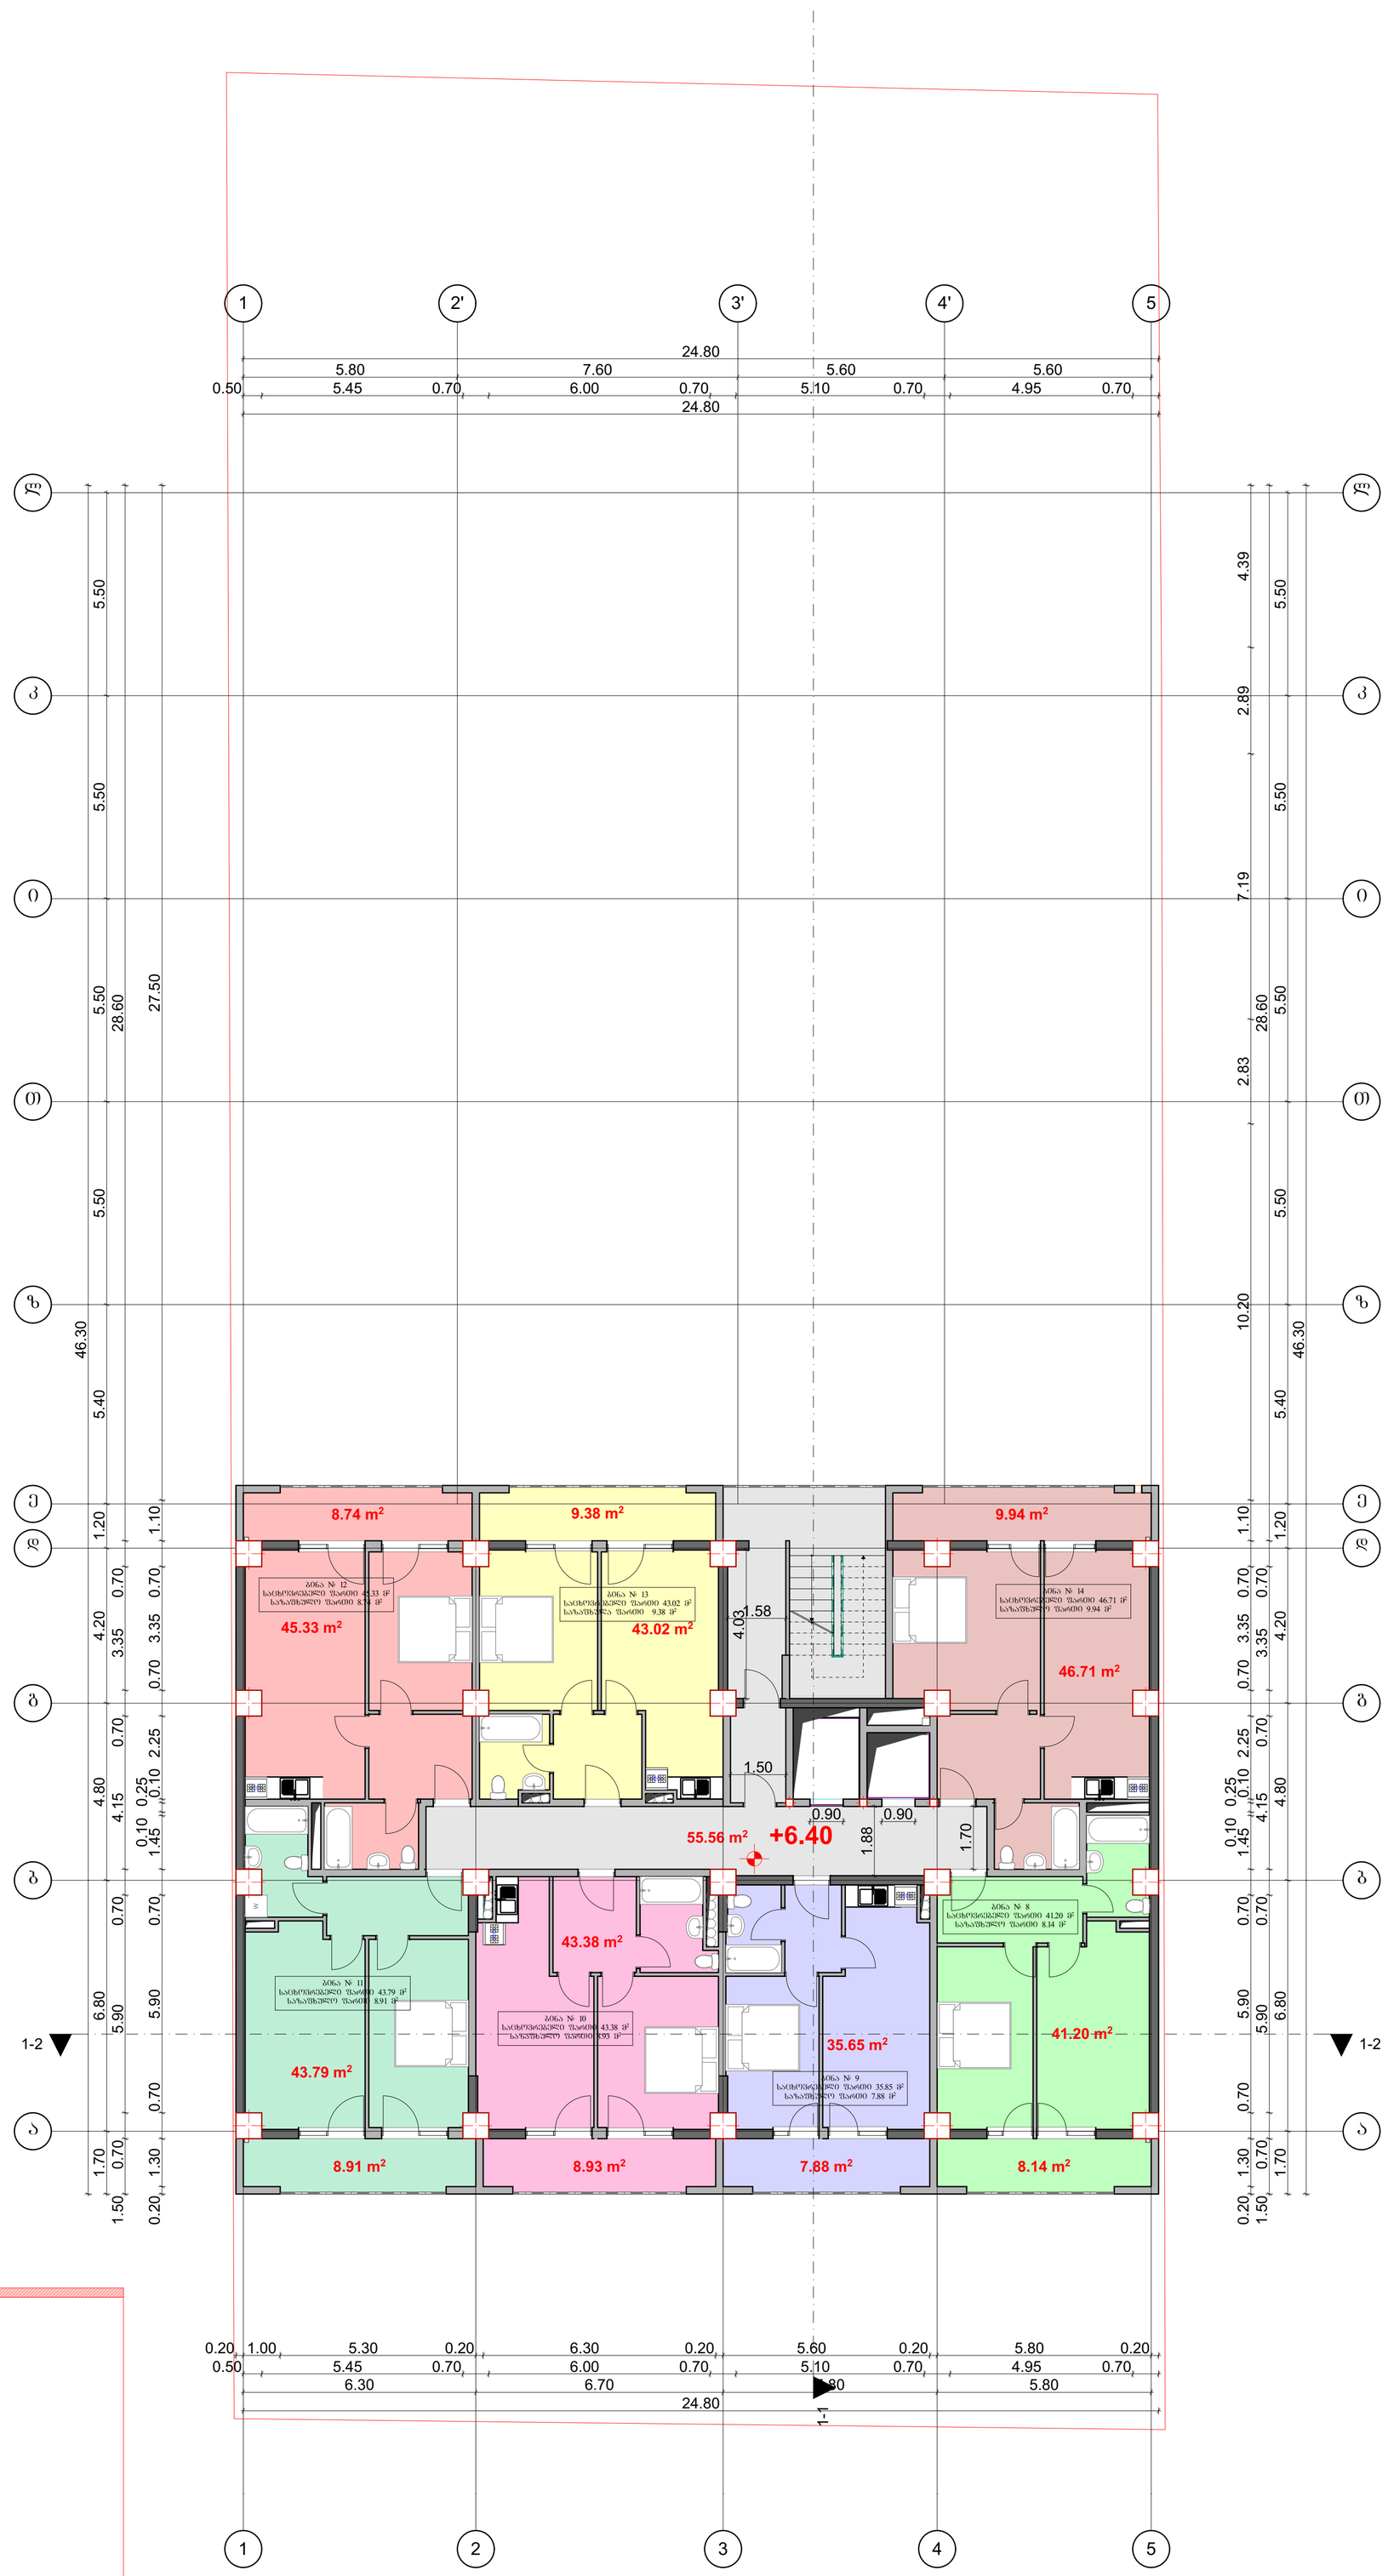

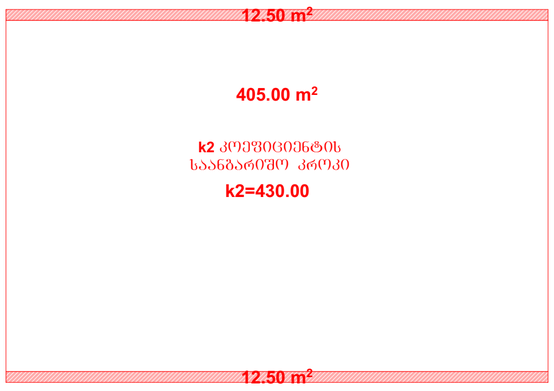

აღნიშნავს საანგარიშო კროკი

საცხოვრებელი ფართი 299.08 მ²
საზაფხულო ფართი 61.92 მ²
სადარბაზო ფართი 55.56 მ²

06დ. მშენარმე „დავით გაიორგაშვილი“		ქალაქ თბილისი, დასახლება დიდი დიღომი, მიკრორაიონი III, კორპუსი N37–ის მშენებარე (01.10.08.005.034)					2018 წ.
ხელმძღვანელი	დ. გაიორგაშვილი		შ.პ.ს. „მალტი ფლეზი“				1:100
პრ.პტორი	დ. გაიორგაშვილი		მრავალბინიანი საცხოვრებელი სახლი		სტადია	ფურც.	სულ. ფურც. ჩ.ეგზ.
შეასრულა	ნ. ბარნაბიშვილი		გეგმა ნიშნულზე +6.40		პრ.		A1

გეგმა ნიშნულზე +9.60

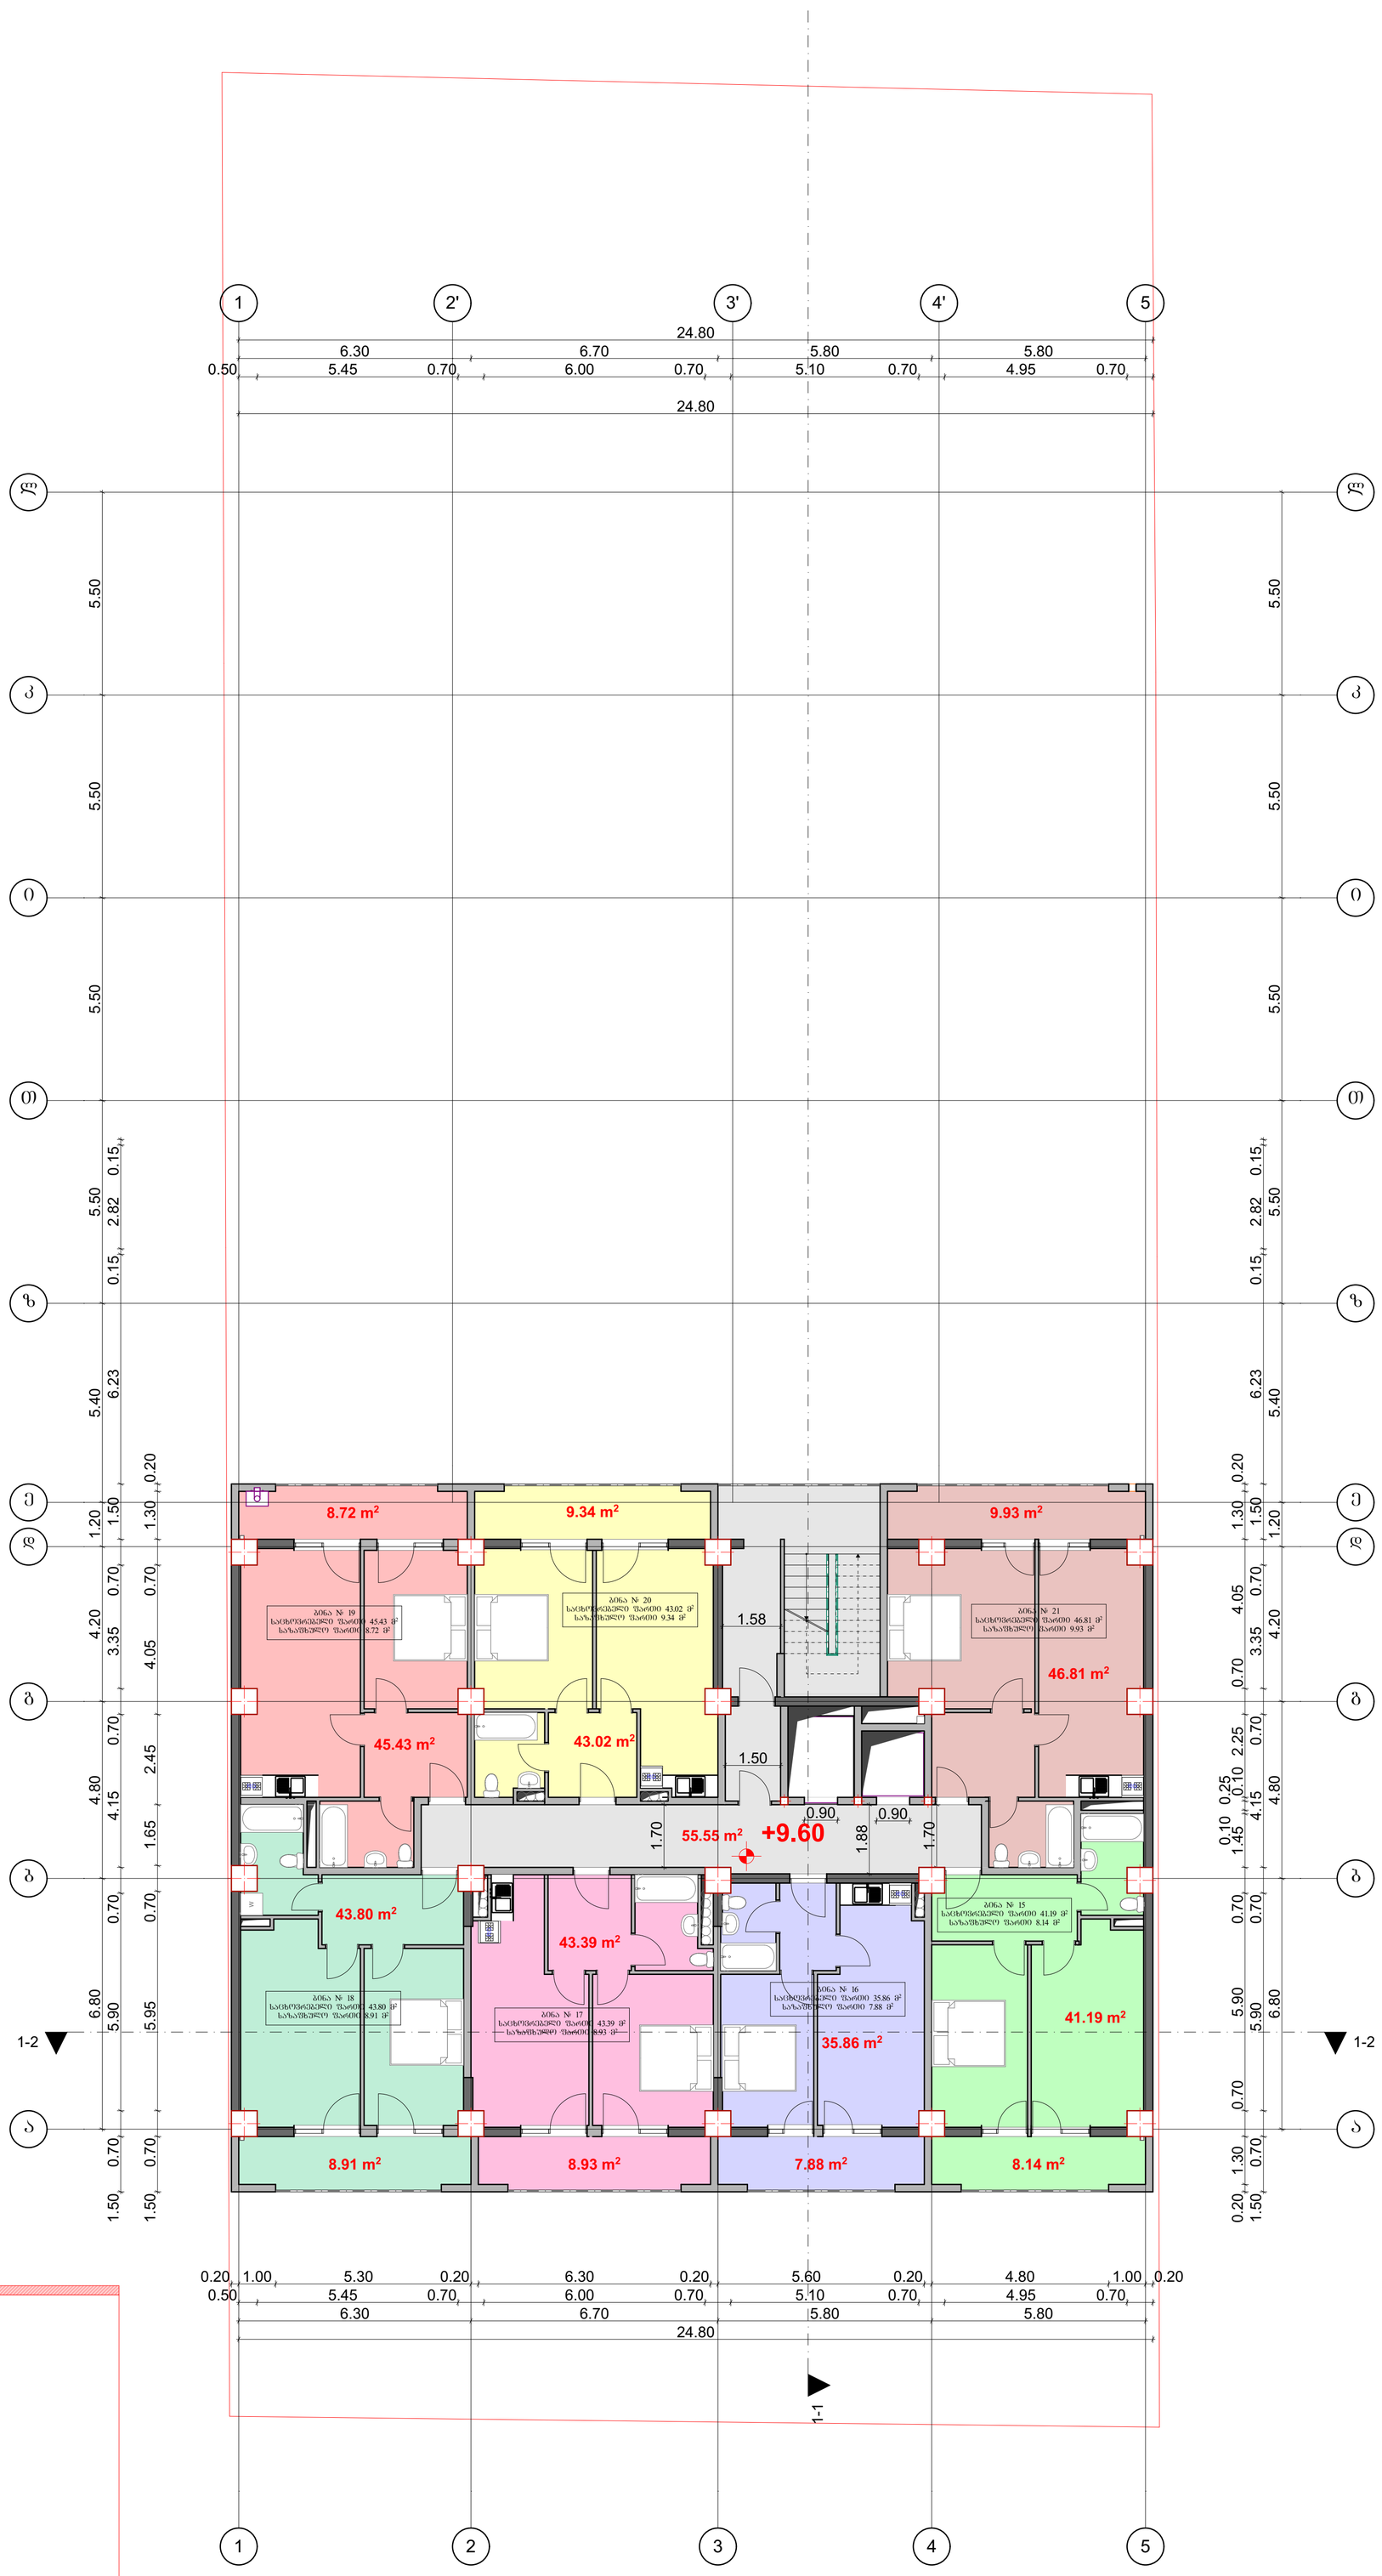

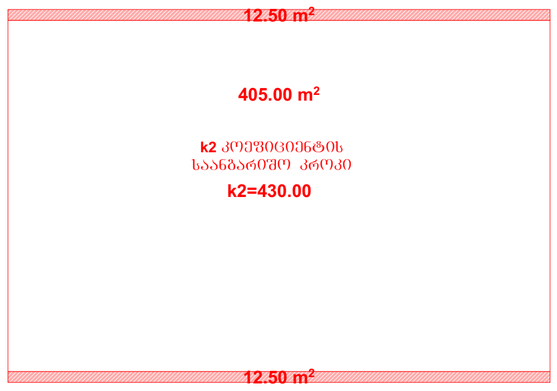

აღნიშნავს საანგარიშო კროკი

საცხოვრებელი ფართი 299.50 მ²

საზაფხულო ფართი 61.85 მ²

სადარბაზო ფართი 55.55 მ²

06დ. მშენარმც „ჯავით ბაირამაშვილი"		ქალაქ თბილისი, დასახლება დიდი დიღომი, მიკრორაიონი III, კორპუსი №37–ის მშენებარე (01.10.08.005.034)					2018 წ.
ხელმძღვანელი	დ. ბაირამაშვილი		შ.პ.ს. „მალტი ფლეხსი"				1:100
პროექტორი	დ. ბაირამაშვილი		მრავალბინიანი საცხოვრებელი სახლი	სტადია	ფურც.	სულ.	ფურც. ზომა.
შემსრულა	ნ. ბარნაბიშვილი		გეგმა ნიშნულზე +9.60	პრ.			A1

გეგმა ნიშნულზე +12.80

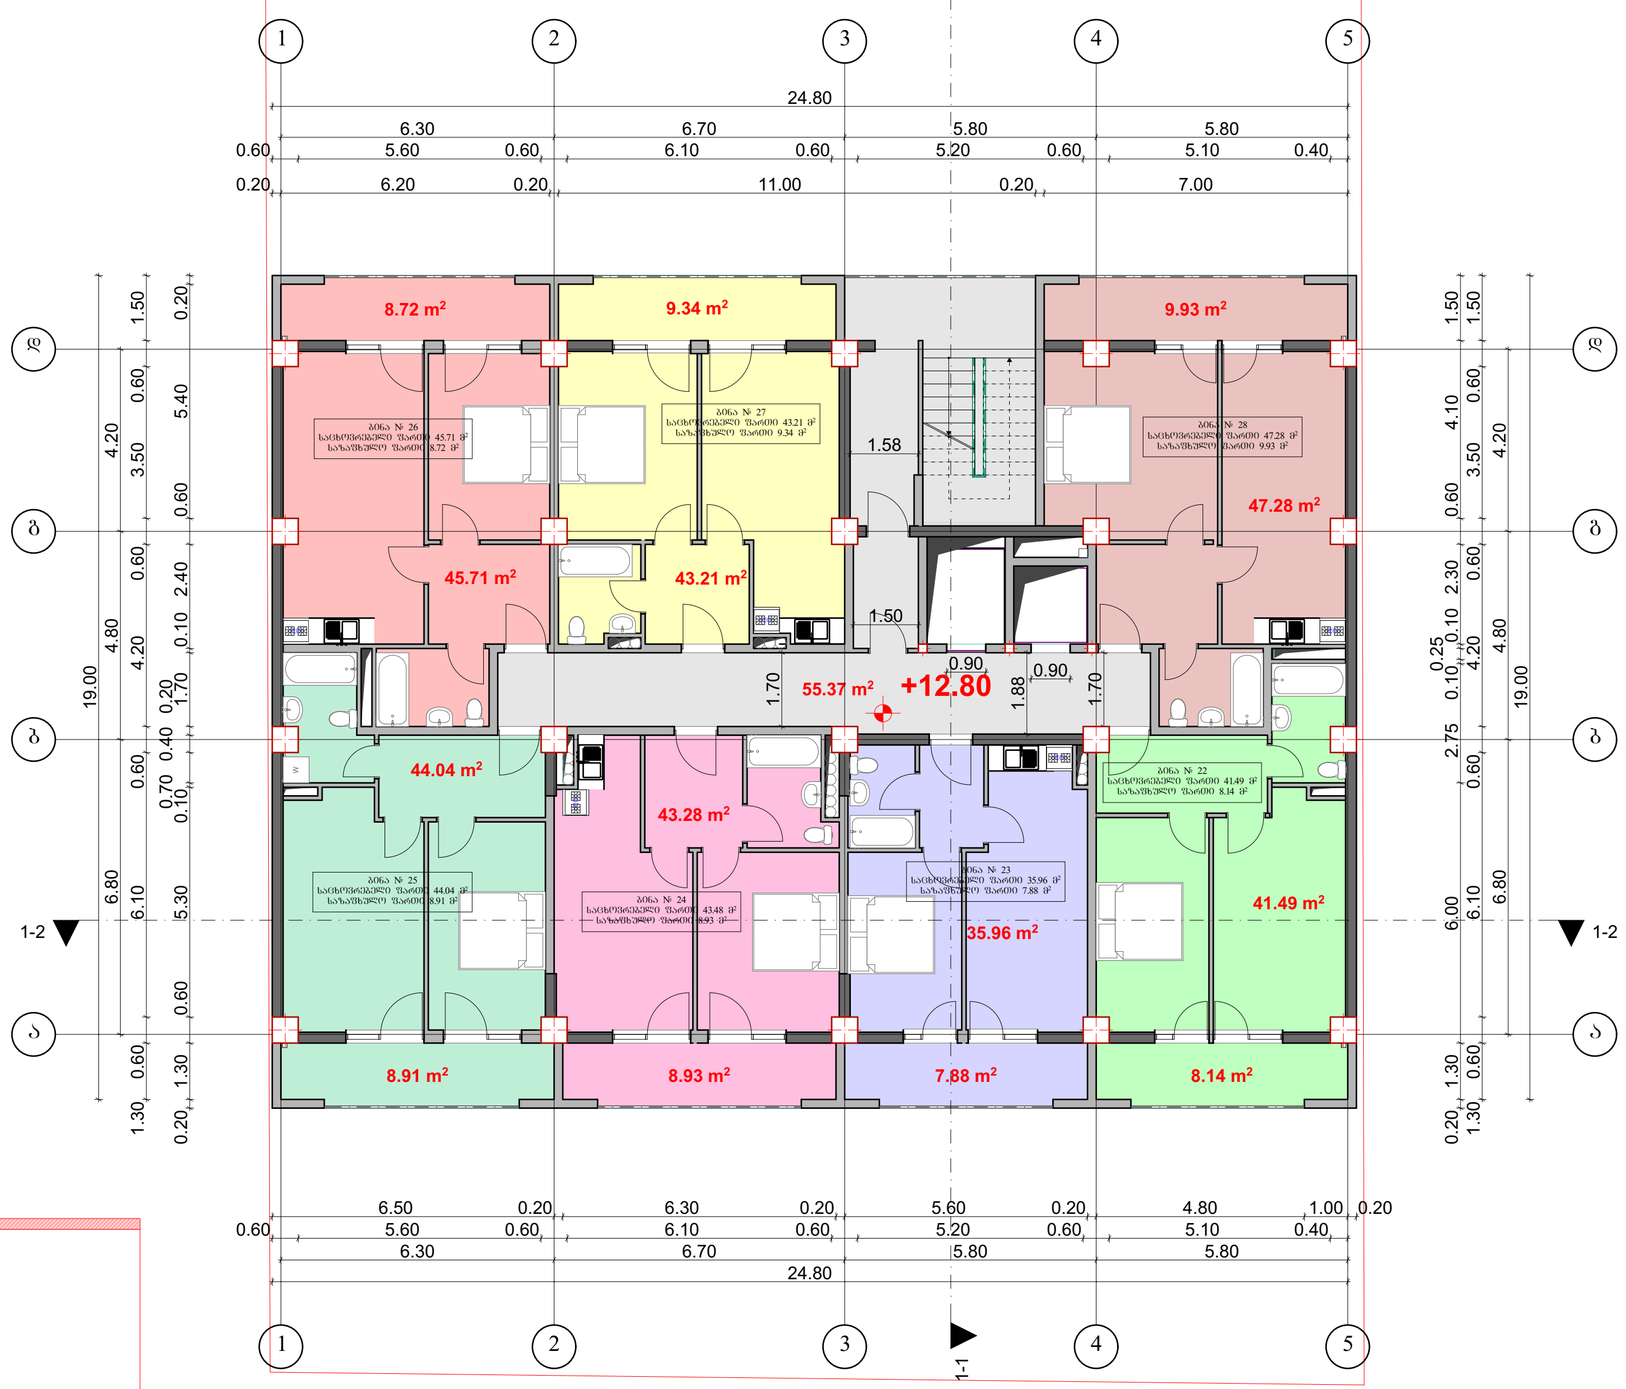

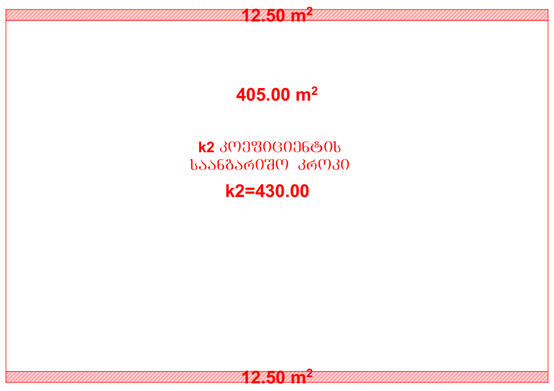

აღნიშნავს საანგარიშო კროკი

საცხოვრებელი ფართი 300.97 მ²
საზაფხულო ფართი 61.85 მ²
სადარბაზო ფართი 55.37 მ²

ობჯ. მეწარმე „ჯავით ბაირამაშვილი"		ქალაქ თბილისი, დასახლება დიდი დიღომი, მიკრორაიონი III, კორპუსი №37–ის მიმდებარედ (01.10.08.005.034)					2018 წ.
ხელმძღვანელი	დ. ბაირამაშვილი		შ.პ.ს. „მალტი ფლეზი"				1:100
პროექტორი	დ. ბაირამაშვილი		მრავალბინიანი საცხოვრებელი სახლი	სტადია	ფურც.	სულ.	ფურც. ზოგა.
შემსრულა	ნ. ბარნაბიშვილი		გეგმა ნიშნულზე +12.80	პრ.			A1

გეგმა ნიშნულზე +16.00

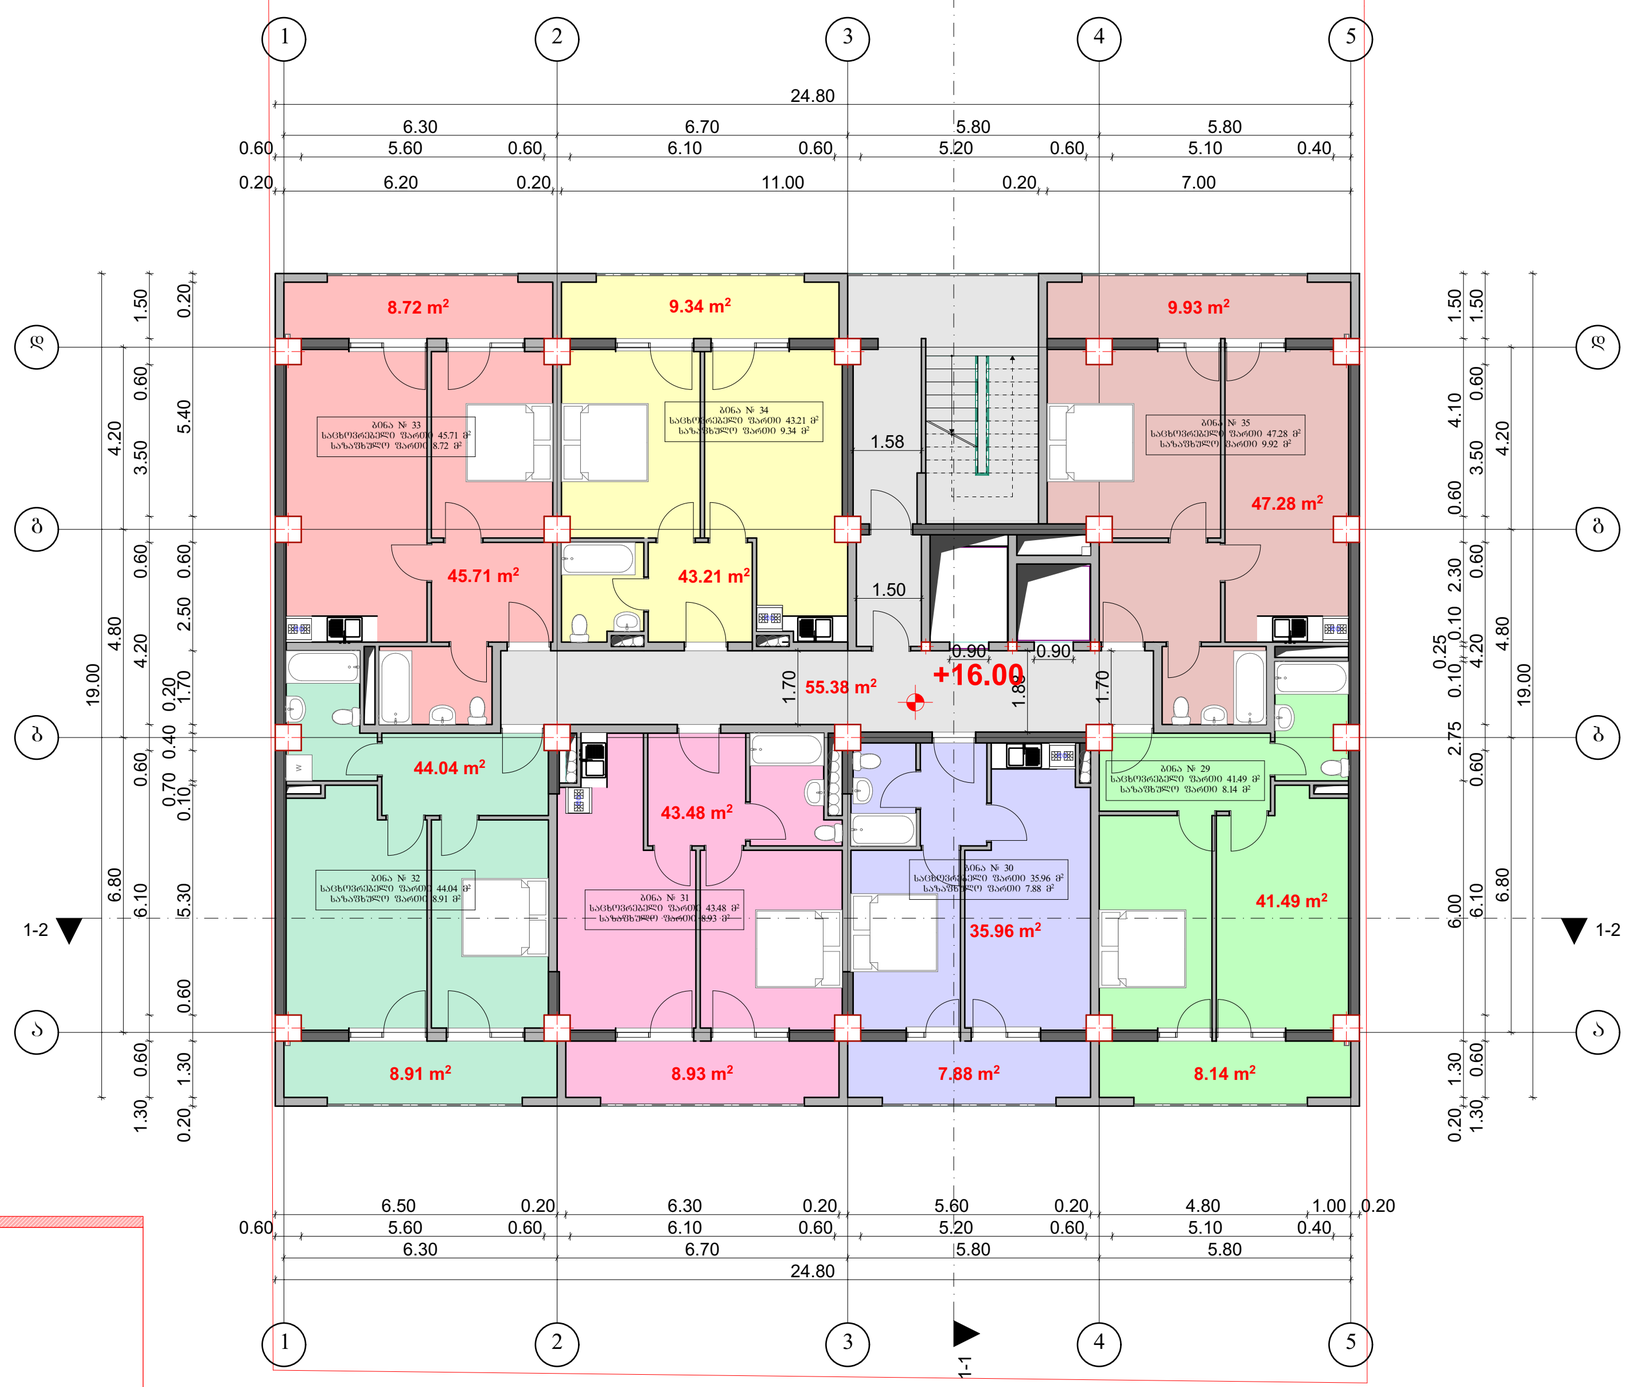

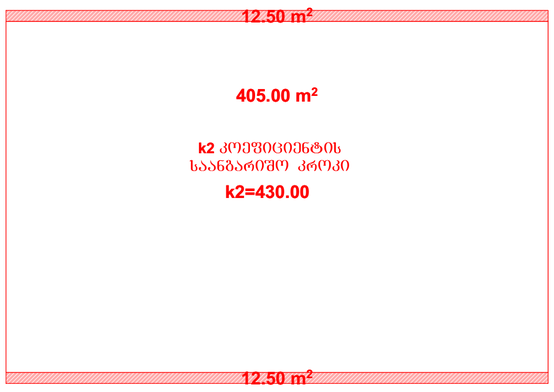

ლიფნის საანგარიშო კროკი

საცხოვრებელი ფართი 300.17 მ²
საზაფხულო ფართი 61.85 მ²
სადარბაზო ფართი 55.38 მ²

06დ. მშენარმც „დავით ბაირამაშვილი"		ქალაქ თბილისი, დასახლება დიდი დიღომი, მიკრორაიონი III, კორპუსი №37–ის მშენებარე (01.10.08.005.034)					2018 წ.
ხელმძღვანელი	დ. ბაირამაშვილი		შ.პ.ს. „მალტი ფლეიზი"				1:100
პროექტორი	დ. ბაირამაშვილი		მრავალბინიანი საცხოვრებელი სახლი	სტადია	ფურც.	სულ.	ფურც. ზოგა.
შემსრულა	ნ. ბარნაბიშვილი		გეგმა ნიშნულზე +16.00	პრ.			A1

გეგმა ნიშნულზე +19.20

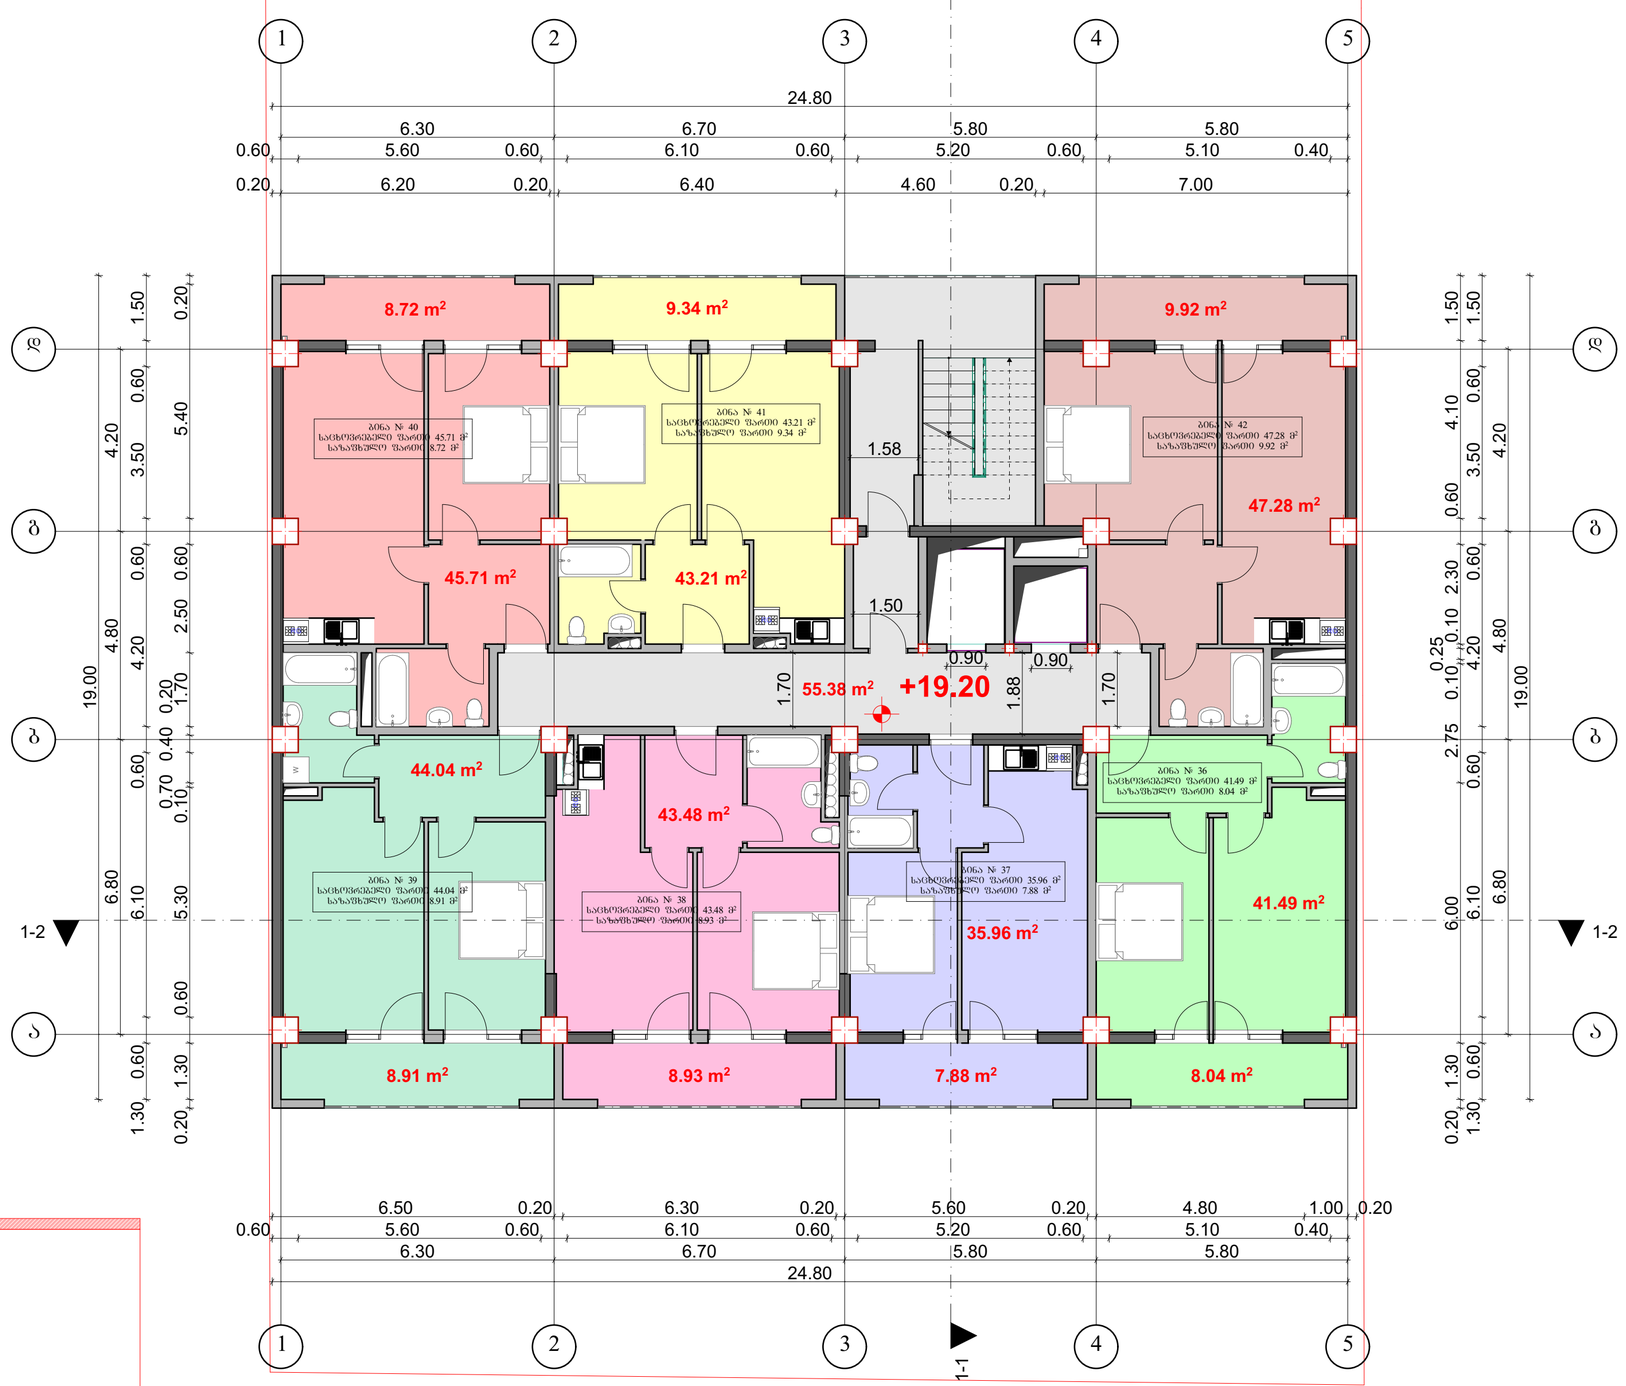

12.50 m²

405.00 m²

k2 კოეფიციენტის
საანგარიშო კროკი

k2=430.00

12.50 m²

ამონის საანგარიშო კროკი

საცხოვრებელი ფართი 300.97 მ²
საზაფხულო ფართი 61.74 მ²
სადარბაზო ფართი 55.38 მ²

06დ. მშენარმო „დავით ბაირამაშვილი“		ქალაქ თბილისი, დასახლება დიდი დიღომი, მიკრორაიონი III, კორპუსი №37–ის მშენებარე (01.10.08.005.034)					2018 წ.
ხელმძღვანელი	დ. ბაირამაშვილი		შ.პ.ს. „მალტი ფლეზი“				1:100
პროექტორი	დ. ბაირამაშვილი		მრავალბინიანი საცხოვრებელი სახლი	სტადია	ფურც.	სულ.	ფურც. ზოგა.
შემსრულა	ნ. ბარნაბიშვილი		გეგმა ნიშნულზე +19.20	პრ.			A1

გეგმა ნიშნულზე +22.40

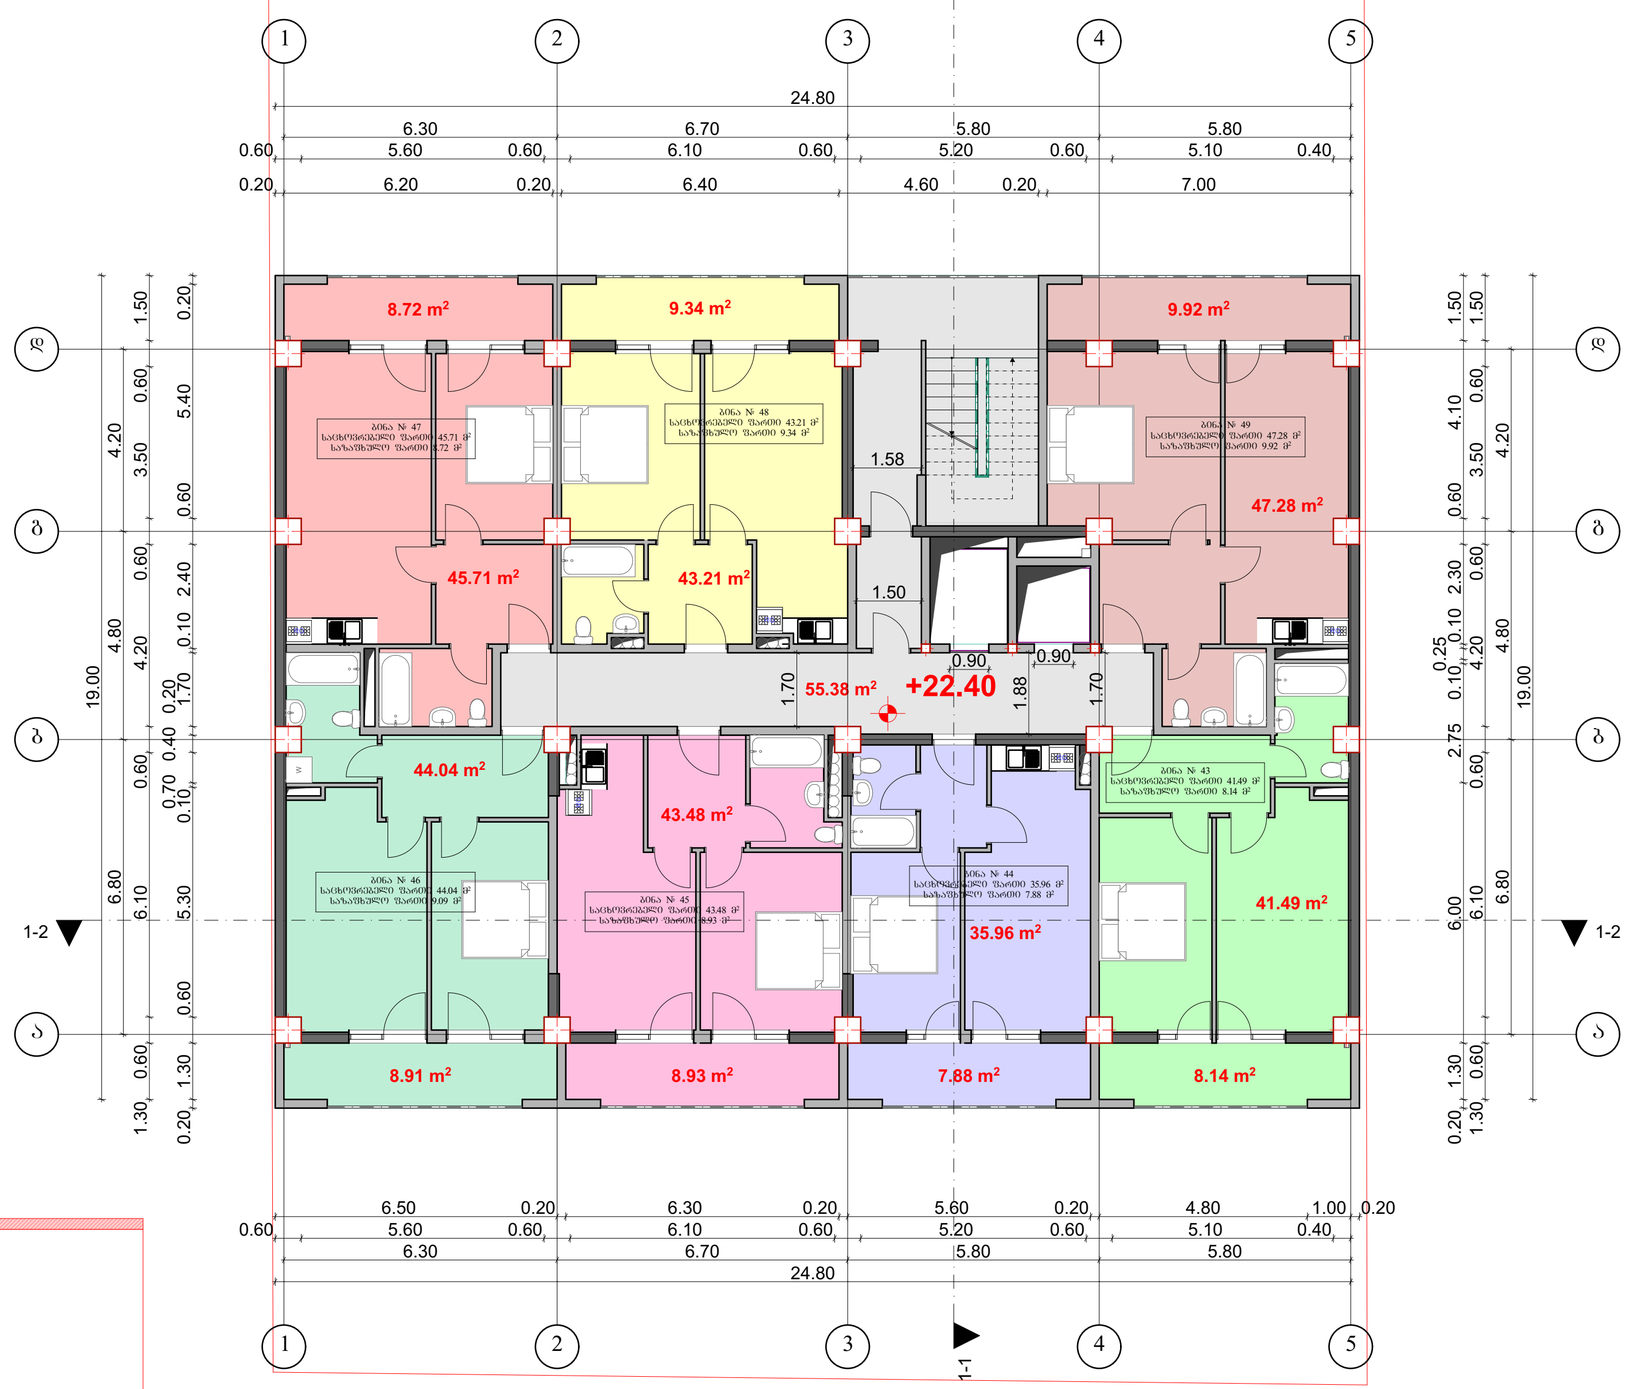

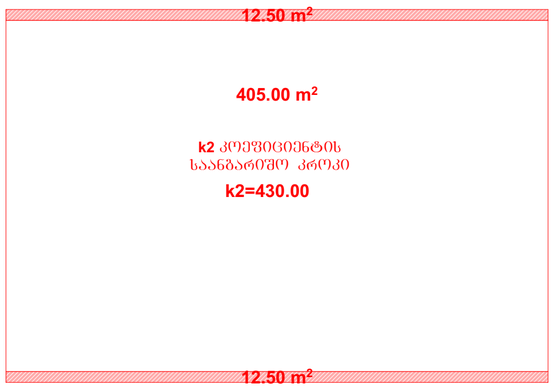

ამონის საანგარიშო კროკი

საცხოვრებელი ფართი 300.97 მ²
საზაფხულო ფართი 61.84 მ²
სადარბაზო ფართი 55.38 მ²

06დ. მშენარმც „დავით ბაირამაშვილი"		ქალაქ თბილისი, დასახლება დიდი დიღომი, მიკრორაიონი III, კორპუსი №37–ის მშენებარე (01.10.08.005.034)					2018 წ.
ხელმძღვანელი	დ. ბაირამაშვილი		შ.პ.ს. „მალტი ფლეიზი"				1:100
პროექტორი	დ. ბაირამაშვილი		მრავალბინიანი საცხოვრებელი სახლი	სტადია	ფურც.	სულ.	ფურც. ზომა.
შესრულა	ნ. ბარნაბიშვილი		გეგმა ნიშნულზე +22.40	პრ.			A1

გეგმა ნიშნულზე +25.60

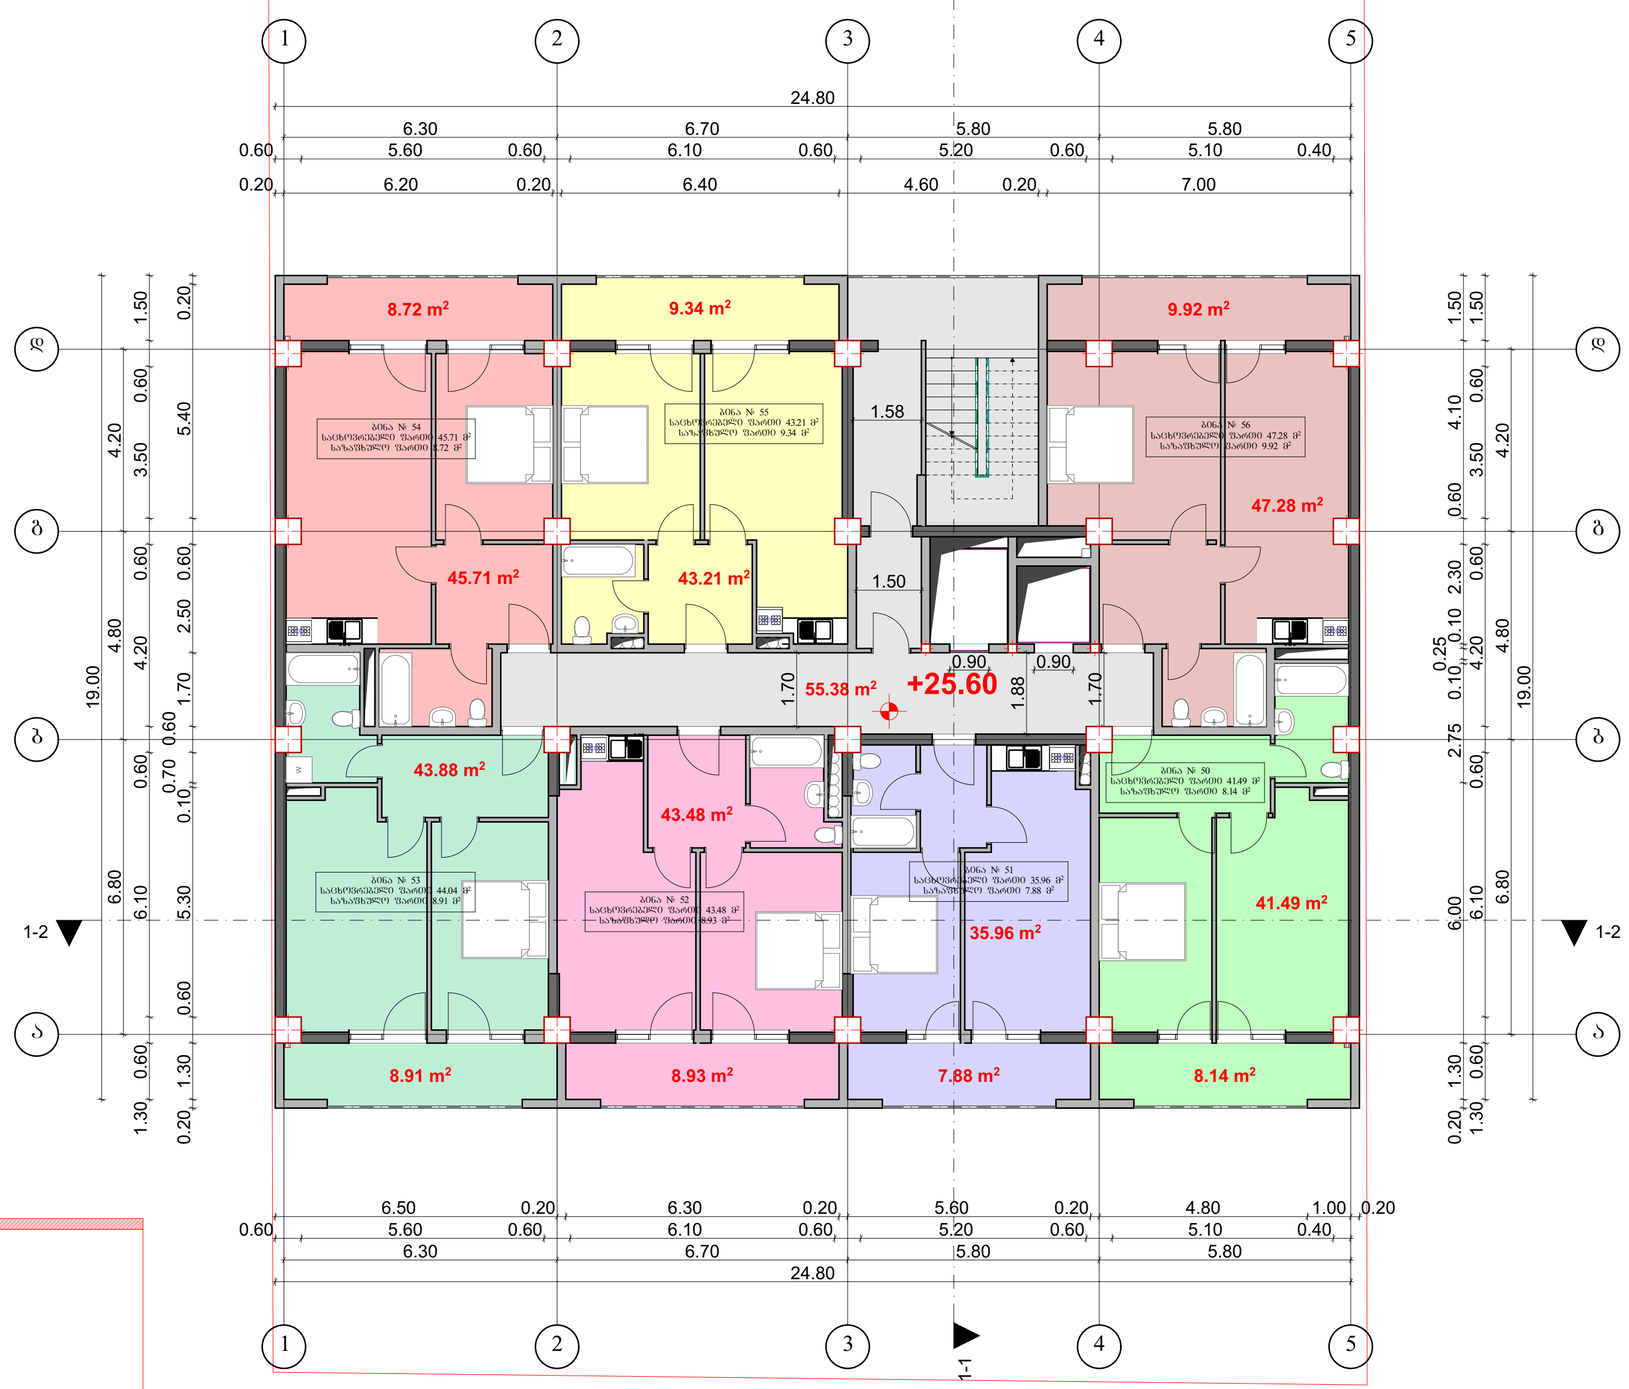

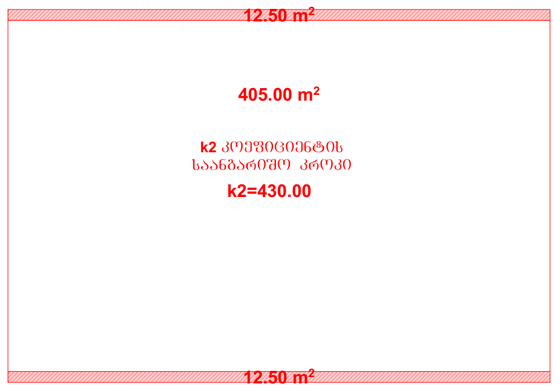

ამენის საანგარიშო კროკი

საცხოვრებელი ფართი 301.01 მ²
საზაფხულო ფართი 61.84 მ²
სადარბაზო ფართი 55.38 მ²

06დ. მშენარმც „ჯავით გაირამაშვილი"		ქალაქ თბილისი, დასახლება დიდი დიღომი, მიკრორაიონი III, კორპუსი N37–ის მშენებარე (01.10.08.005.034)					2018 წ.
ხელმძღვანელი	დ. გაირამაშვილი		შ.პ.ს. „მალტი ფლეხი"				1:100
არქიტექტორი	დ. გაირამაშვილი		მრავალბინიანი საცხოვრებელი სახლი	სტადია	ფურც.	სულ.	ფურც. ზომა.
შემსრულა	ნ. ბარნაბიშვილი		გეგმა ნიშნულზე +25.60	პრ.			A1

გეგმა ნიშნულზე +28.80

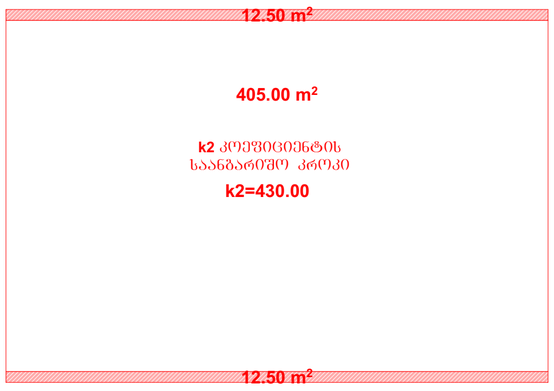

საანგარიშო კროკი

საცხოვრებელი ფართი 302.40 მ²
საზაფხულო ფართი 61.84 მ²
სადარბაზო ფართი 55.46 მ²

06დ. მშენარმც „ჯავით ბაირამაშვილი"		ქალაქ თბილისი, დასახლება დიდი დიღომი, მიკრორაიონი III, კორპუსი N37–ის მშენებარე (01.10.08.005.034)					2018 წ.
ხელმძღვანელი	დ. ბაირამაშვილი		შ.პ.ს. „მალტი ფლეხს"				1:100
პროექტორი	დ. ბაირამაშვილი		მრავალბინიანი საცხოვრებელი სახლი		სტადია	ფურც.	სულ. ფურც. ჩრდ.
შემსრულა	ნ. ბარნაბიშვილი		გეგმა ნიშნულზე +28.80		პრ.		A1

გეგმა ნიშნულზე +32.00

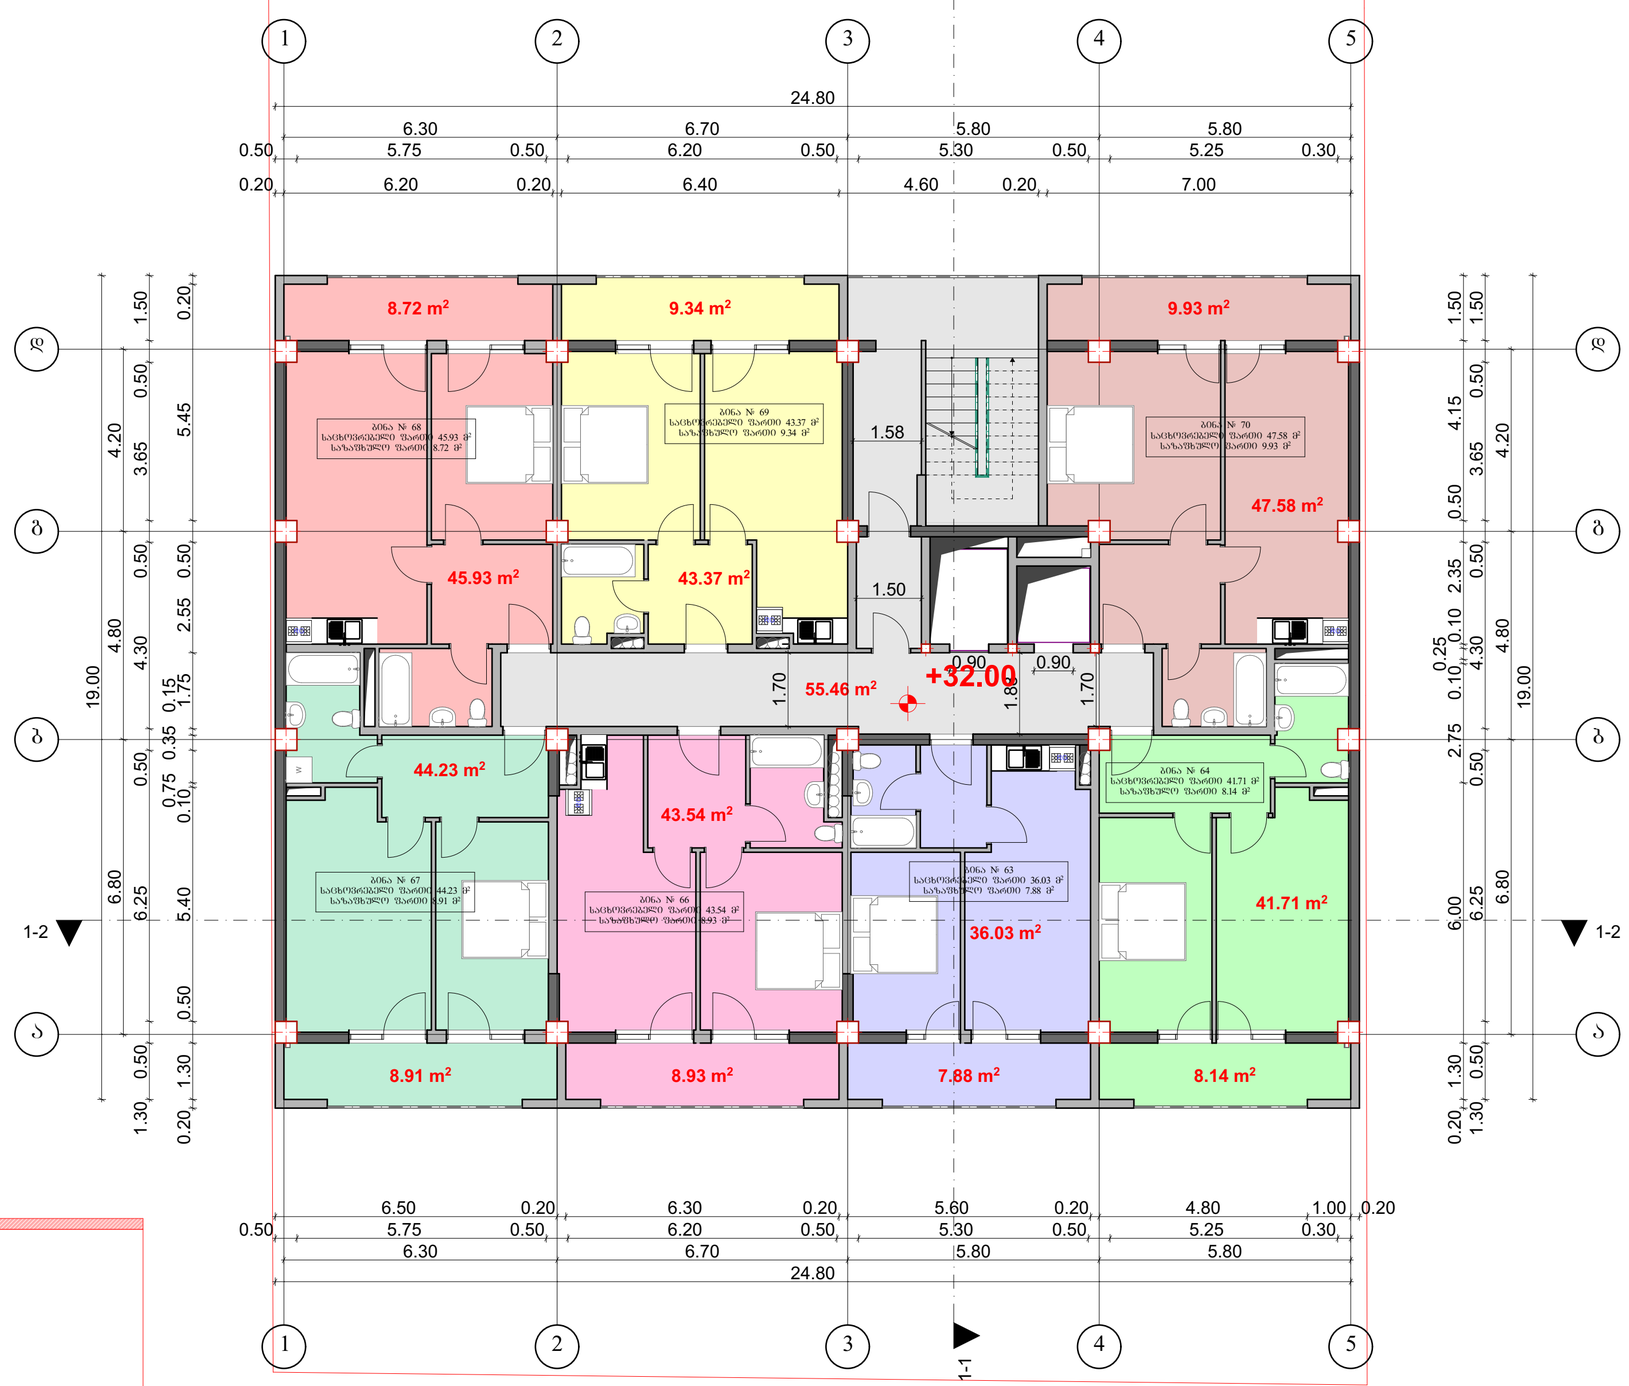

12.50 m²

405.00 m²

k2 კოეფიციენტის
საანგარიშო კროკი
k2=430.00

12.50 m²

ამ ფართის საანგარიშო კროკი

საცხოვრებელი ფართი 302.39 მ²
საზაფხულო ფართი 61.85 მ²
სადარბაზო ფართი 55.46 მ²

ინდ. მეწარმე „ლავით ბაირამაშვილი"		ქალაქ თბილისი, დასახლება დიდი დიღომი, მიკრორაიონი III, კორპუსი №37–ის მიმდებარედ (01.10.08.005.034)					2018 წ.
ხელმძღვანელი	დ. ბაირამაშვილი		შ.პ.ს. „მალტი ფლეიზი"				1:100
პროექტორი	დ. ბაირამაშვილი		მრავალბინიანი საცხოვრებელი სახლი	სტადია	ფურც.	სულ.	ფურც. ზოგა.
შემსრულა	ნ. ბარნაბიშვილი		გეგმა ნიშნულზე +32.00	პრ.			A1

გეგმა ნიშნულზე +35.20

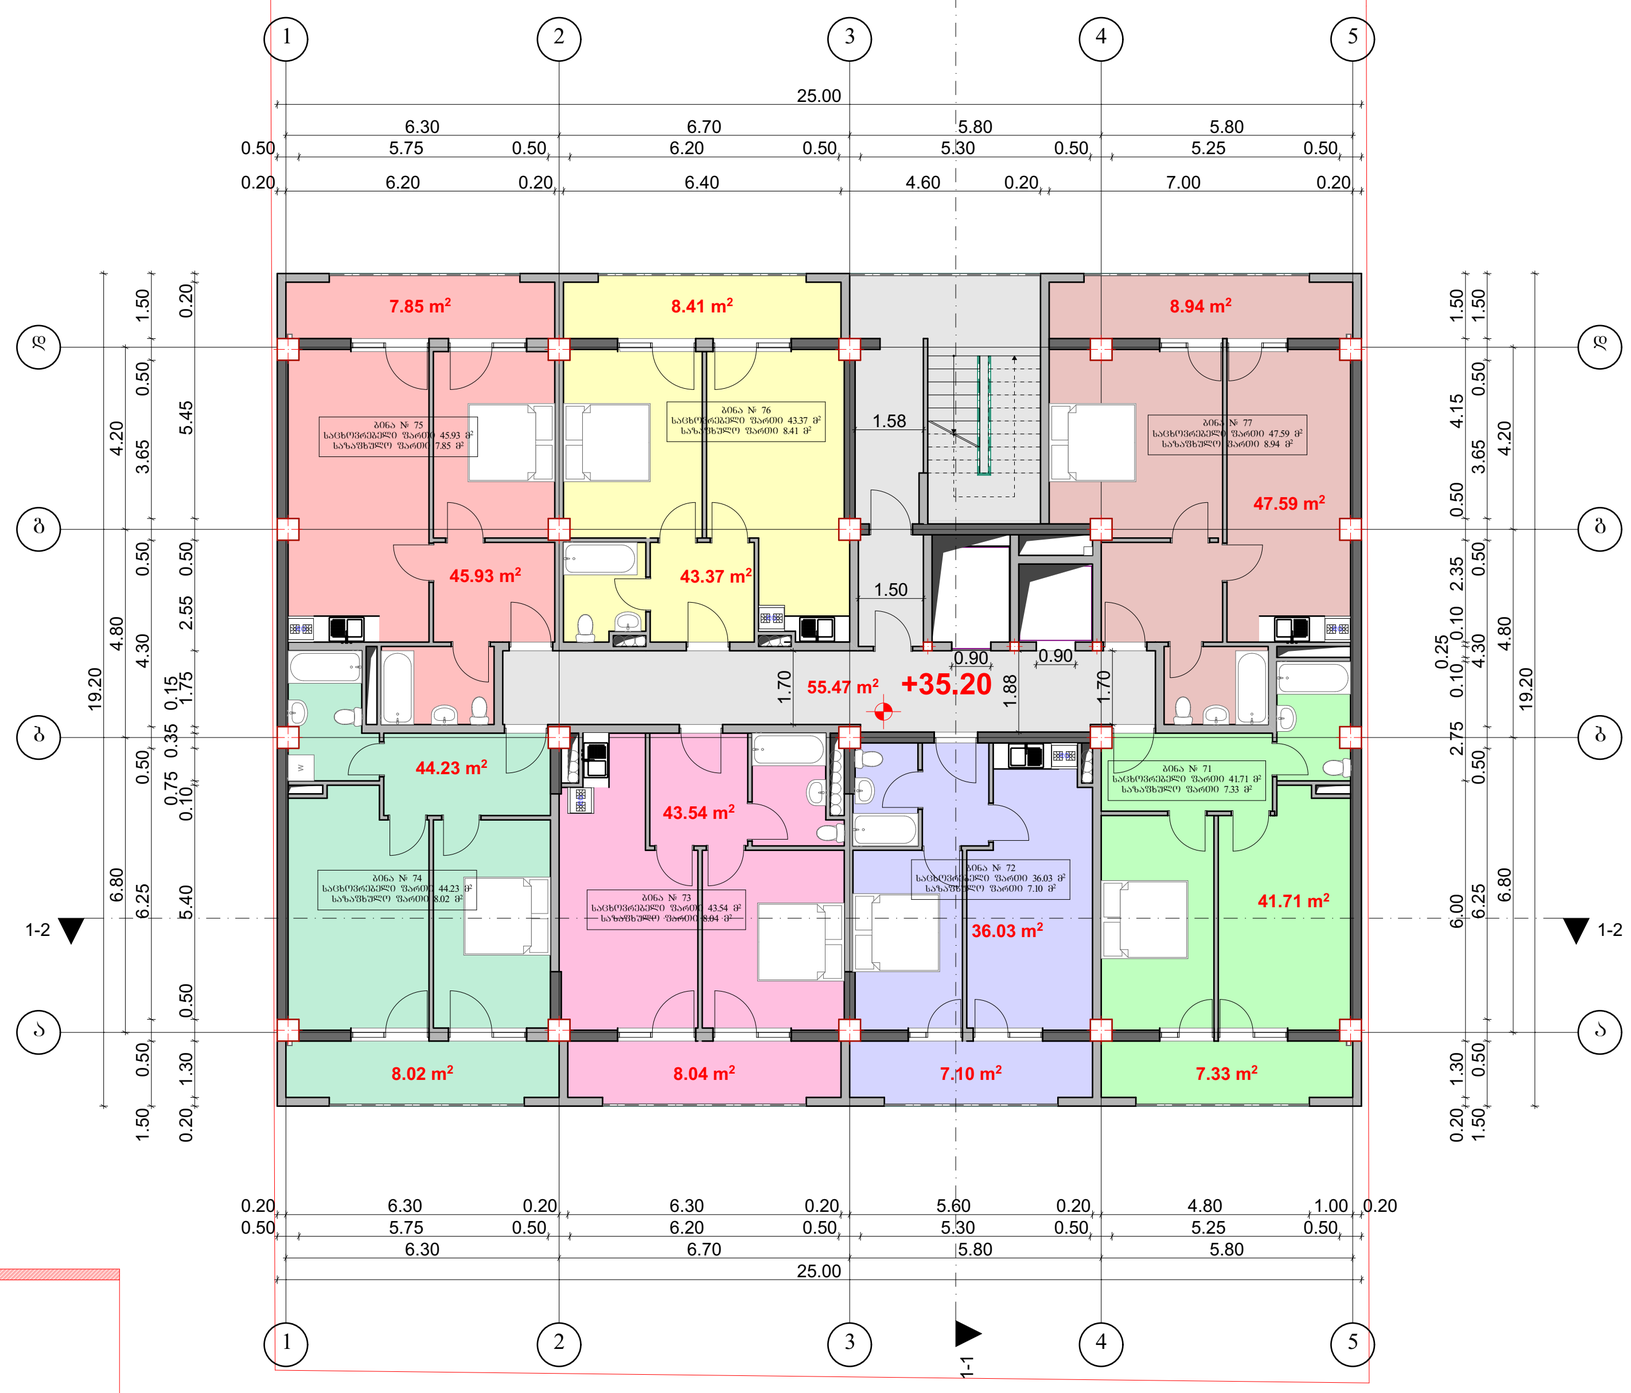

12.50 m²

405.00 m²

k2 კოეფიციენტის
საანგარიშო კროკი
k2=430.00

12.50 m²

აივნის საანგარიშო კროკი

საცხოვრებელი ფართი 302.40 მ²
საზაფხულო ფართი 55.69 მ²
სადარბაზო ფართი 55.47 მ²

ᲝᲛᲛ "ᲛᲔᲣᲠᲛᲔ „ᲓᲐᲕᲗᲘ ᲑᲐᲘᲠᲐᲛᲐᲨᲕᲘᲚᲘ"		ქალაქ თბილისი, დასახლება დიდი დიღომი, მიკრორაიონი III, კორპუსი №37-ის მიმდებარედ (01.10.08.005.034)					2018 წ.
ხელმძღვანელი	დ. ბაირამაშვილი		შ.პ.ს. „მალტი ფლეიზი"				1:100
პროექტორი	დ. ბაირამაშვილი		მრავალბინიანი საცხოვრებელი სახლი	სტადია	შენრც.	სულ.	შენრც. ზოგა.
შეასრულა	ნ. ბარნაბიშვილი		გეგმა ნიშნულზე +35.20	პრ.			A1

გეგმა ნიშნულზე +38.40

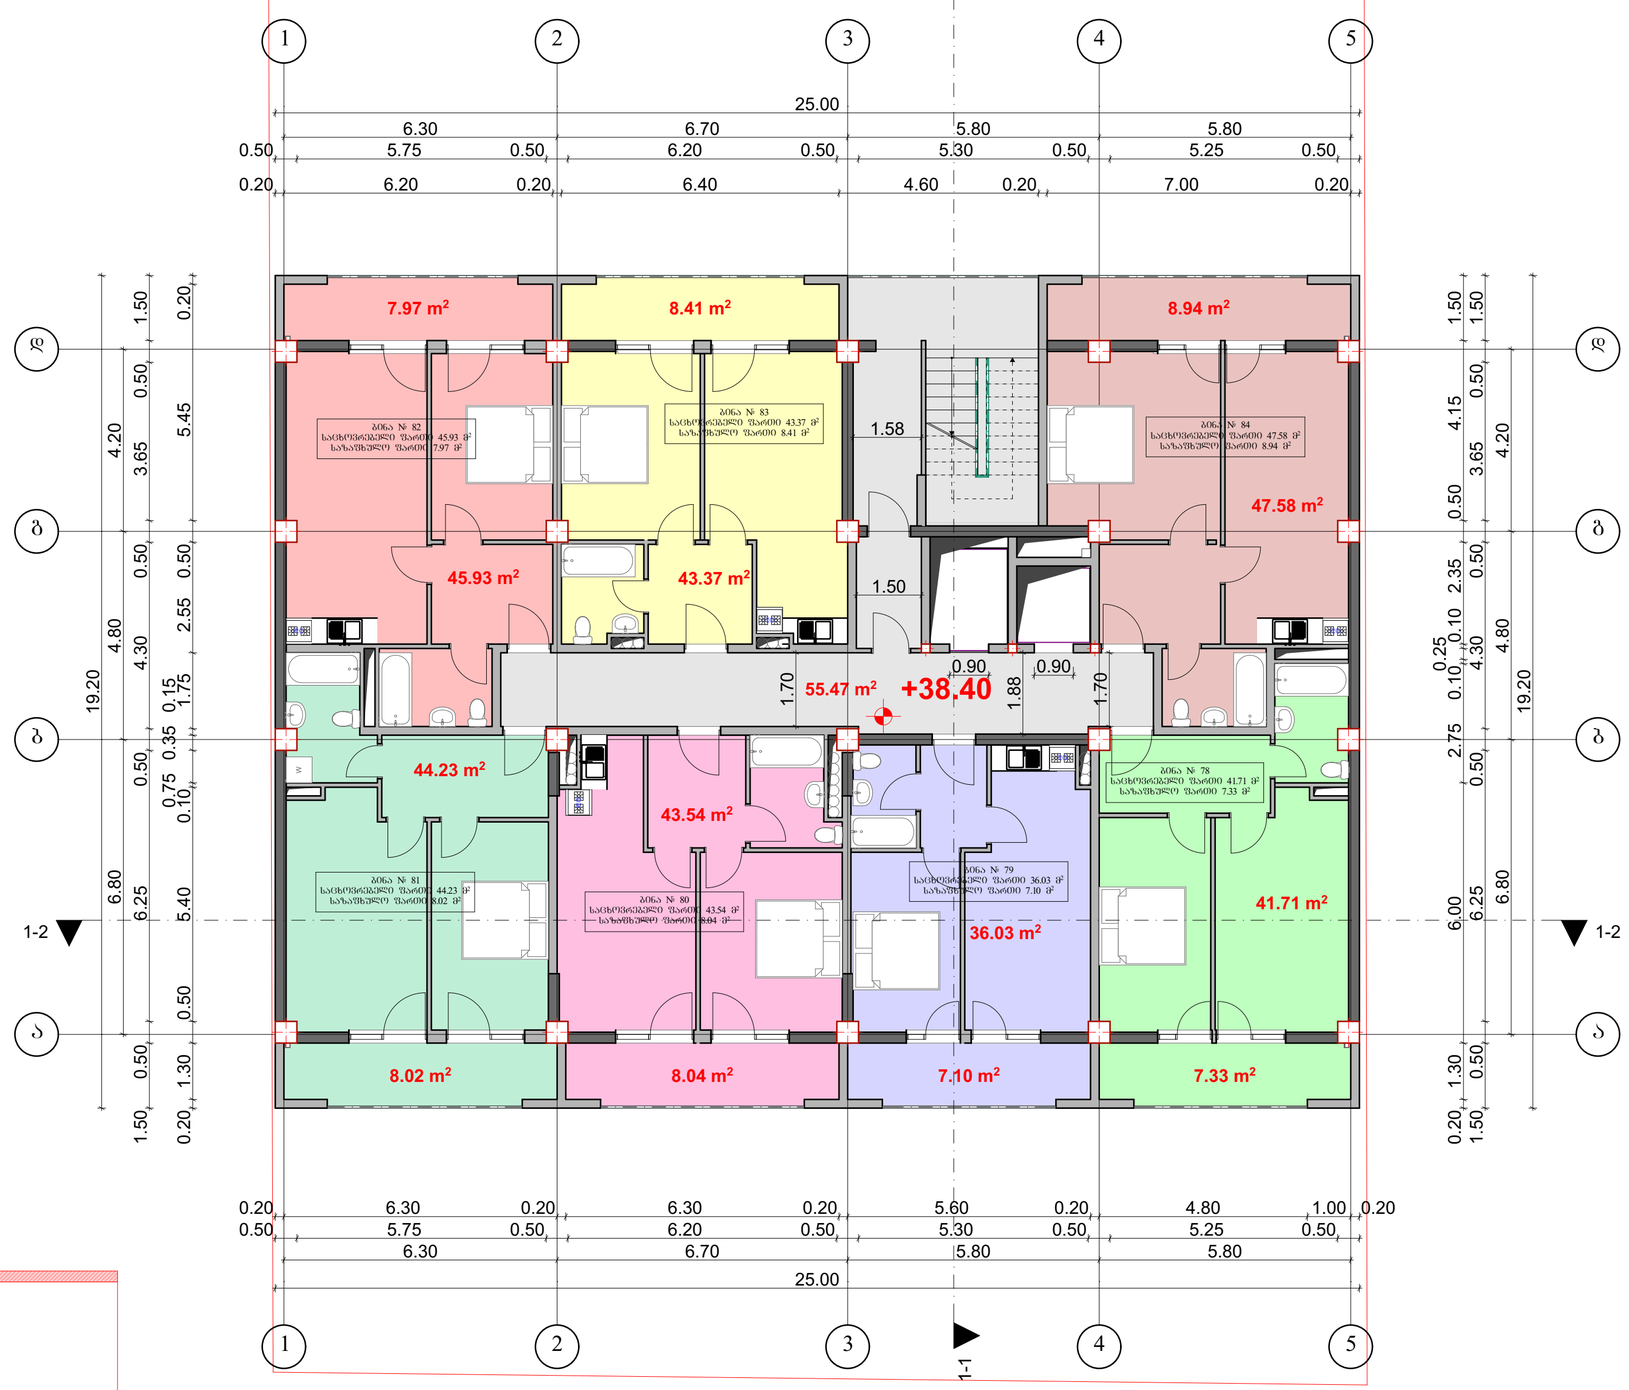

12.50 m²

405.00 m²

k2 კოეფიციენტის
საანგარიშო კროკი

k2=430.00

12.50 m²

საცხოვრებელი ფართი 302.39 მ²

საზაფხულო ფართი 55.81 მ²

სადარბაზო ფართი 55.47 მ²

აივნის საანგარიშო კროკი

06დ. მეწარმე „ჯავით ბაირამაშვილი"		ქალაქ თბილისი, დასახლება დიდი დიღომი, მიკრორაიონი III, კორპუსი N37–ის მიმდებარედ (01.10.08.005.034)					2018 წ.
ხელმძღვანელი	დ. ბაირამაშვილი		შ.პ.ს. „მალტი ფლეიზი"				1:100
პროექტორი	დ. ბაირამაშვილი		მრავალბინიანი საცხოვრებელი სახლი		სტადია	ფურც.	სულ. ფურც. ჩამ.
შემსრულა	ნ. ბარნაბიშვილი		გეგმა ნიშნულზე +38.40		პრ.		A1

გეგმა ნიშნულზე +41.60

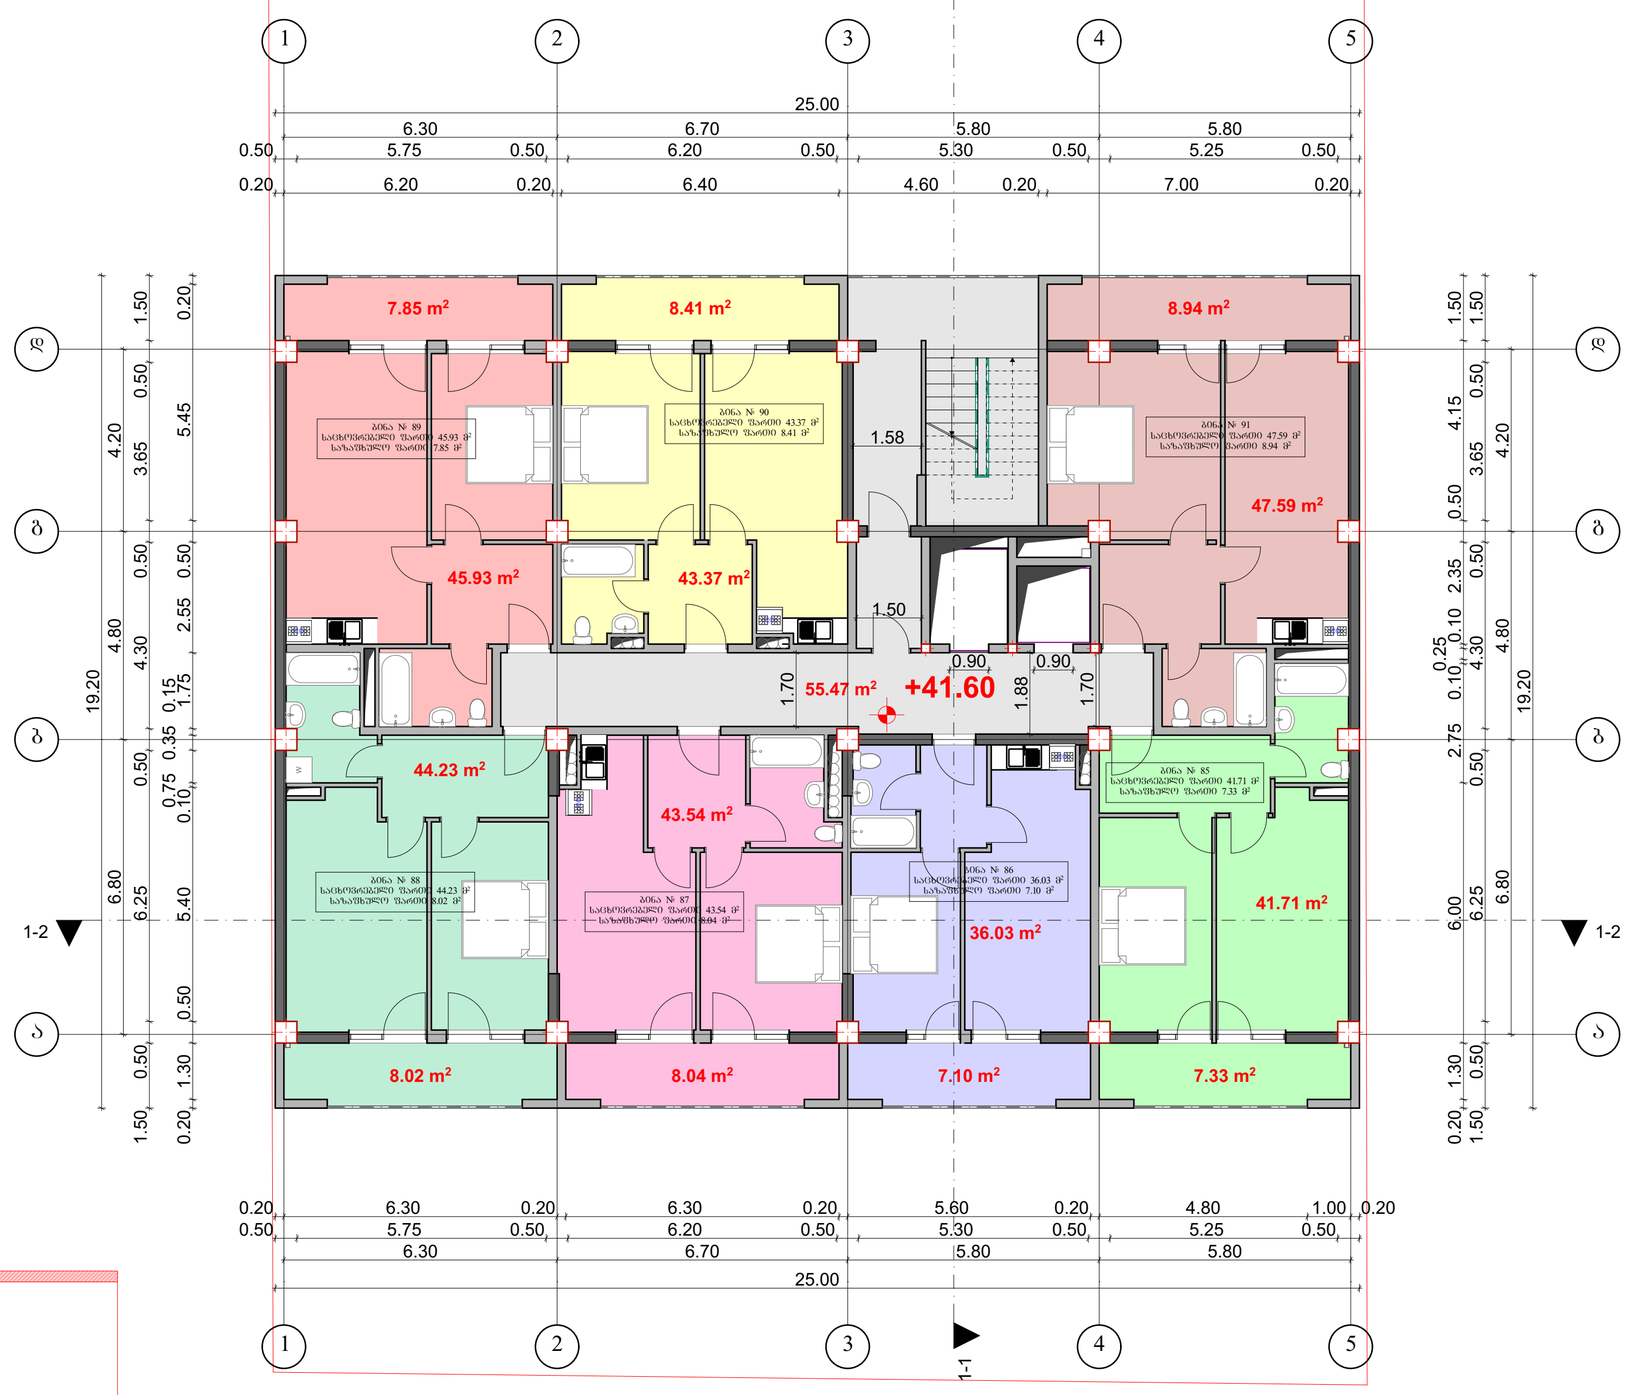

12.50 m²

405.00 m²

k2 კოეფიციენტის
საანგარიშო კროკი
k2=430.00

12.50 m²

არ ჩანს საანგარიშო კროკი

საცხოვრებელი ფართი 302.40 მ²
საზაფხულო ფართი 55.69 მ²
სადარბაზო ფართი 55.47 მ²

06დ. მშპარმე „ჯავით ბაირამაშვილი"		ქალაქ თბილისი, დასახლება დიდი დიღომი, მიკრორაიონი III, კორპუსი N37–ის მშენებარე (01.10.08.005.034)					2018 წ.
ხელმძღვანელი	დ. ბაირამაშვილი		შ.პ.ს. „მალტი ფლეზი"				1:100
პრაპტორი	დ. ბაირამაშვილი		მრავალბინიანი საცხოვრებელი სახლი	სტადია	ფურც.	სულ.	ფურც. ჩ.ფიგა.
შეასრულა	ნ. ბარნაბიშვილი		გეგმა ნიშნულზე +41.60	პრ.			A1

გეგმა ნიშნულზე +44.80

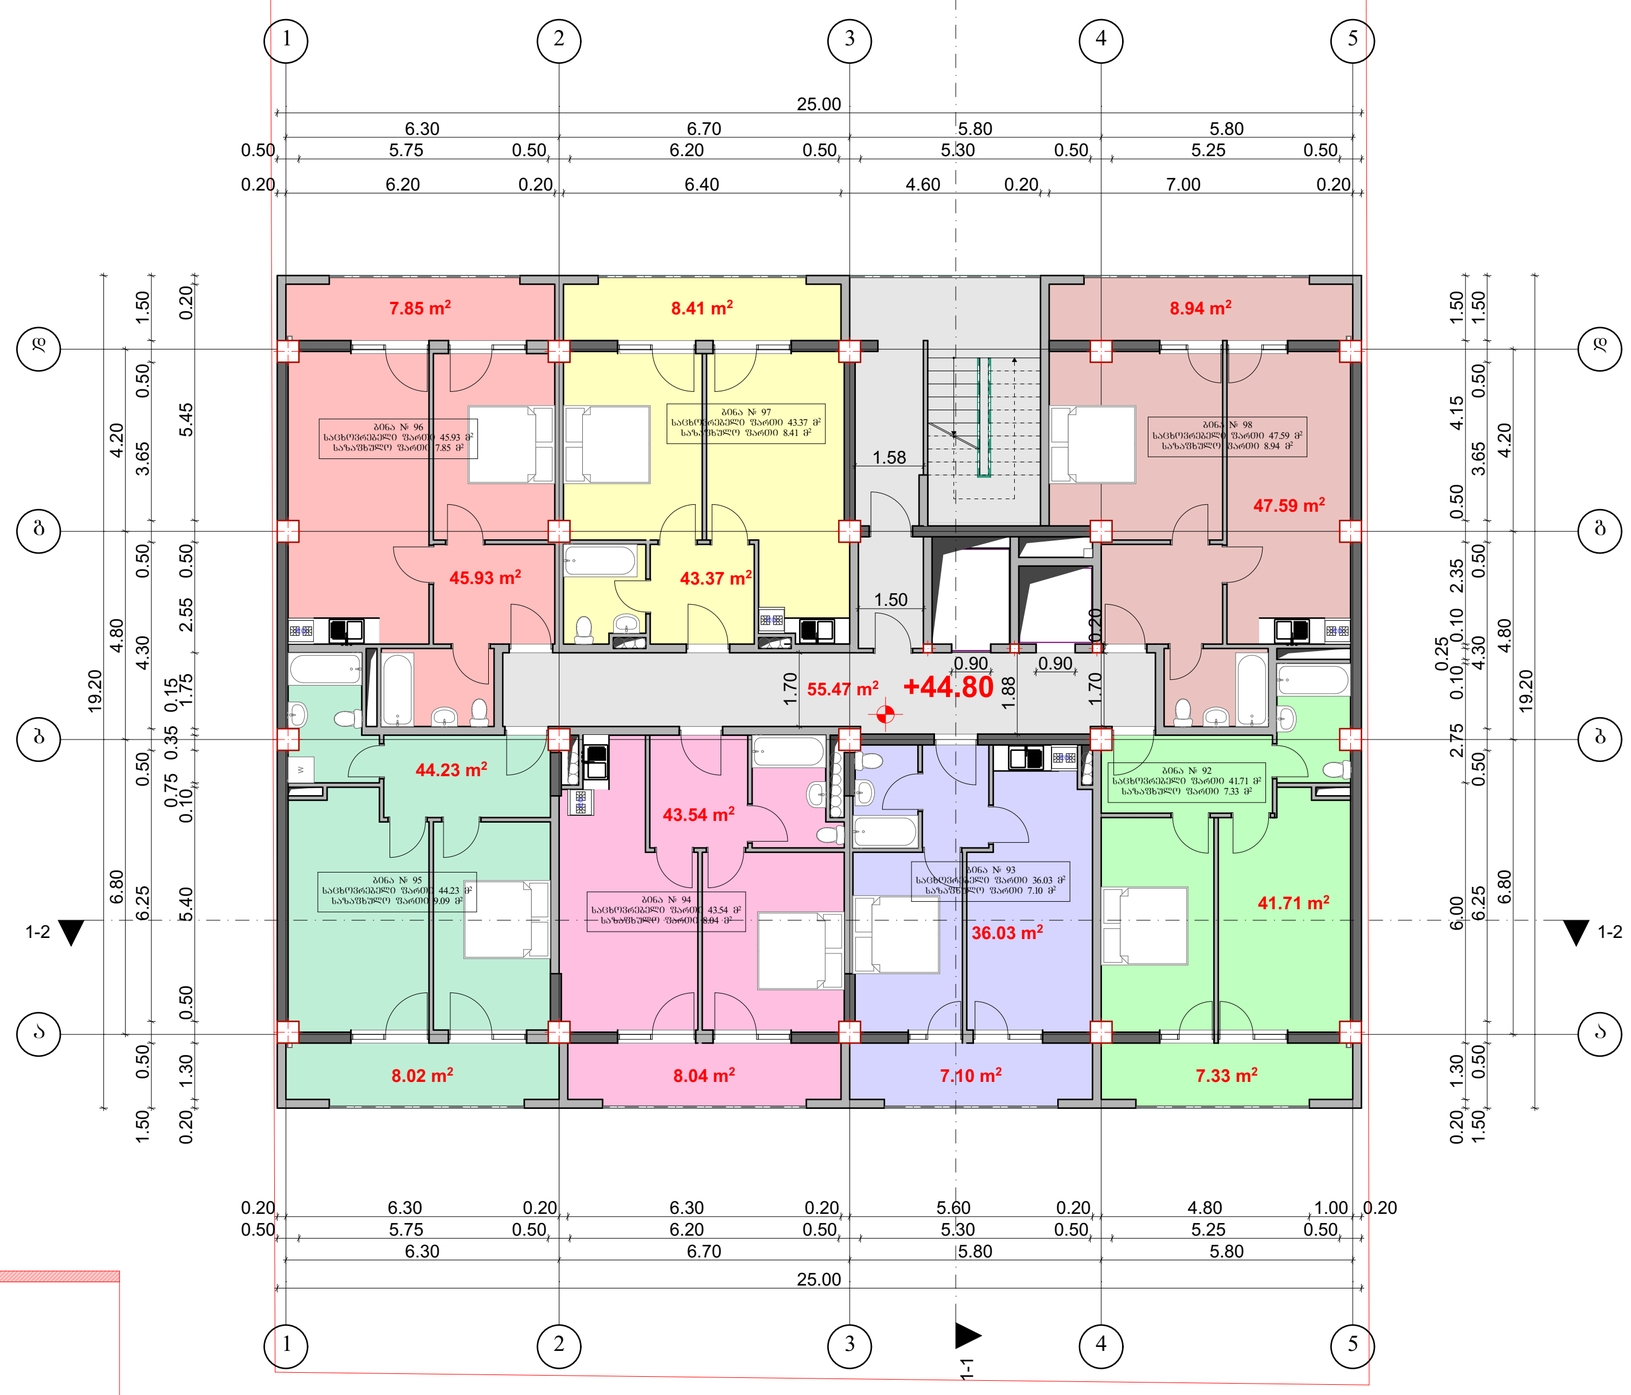

12.50 m²

405.00 m²

k2 კოეფიციენტის
საანგარიშო კროკი
k2=430.00

12.50 m²

არ ჩანს საანგარიშო კროკი

საცხოვრებელი ფართი 302.40 მ²
საზაფხულო ფართი 55.69 მ²
სადარბაზო ფართი 55.47 მ²

06დ. მშენარმც „ჯავით ბაირამაშვილი"		ქალაქ თბილისი, დასახლება დიდი დიღომი, მიკრორაიონი III, კორპუსი №37–ის მშენებარე (01.10.08.005.034)					2018 წ.	
ხელმძღვანელი	დ. ბაირამაშვილი		შ.პ.ს. „მალტი ფლეზი"				1:100	
პროექტორი	დ. ბაირამაშვილი		მრავალბინიანი საცხოვრებელი სახლი		სტადია	ფურც.	სულ.	ფურც. ზოგა.
შემსრულა	ნ. ბარნაბიშვილი		გეგმა ნიშნულზე +44.80		პრ.			A1

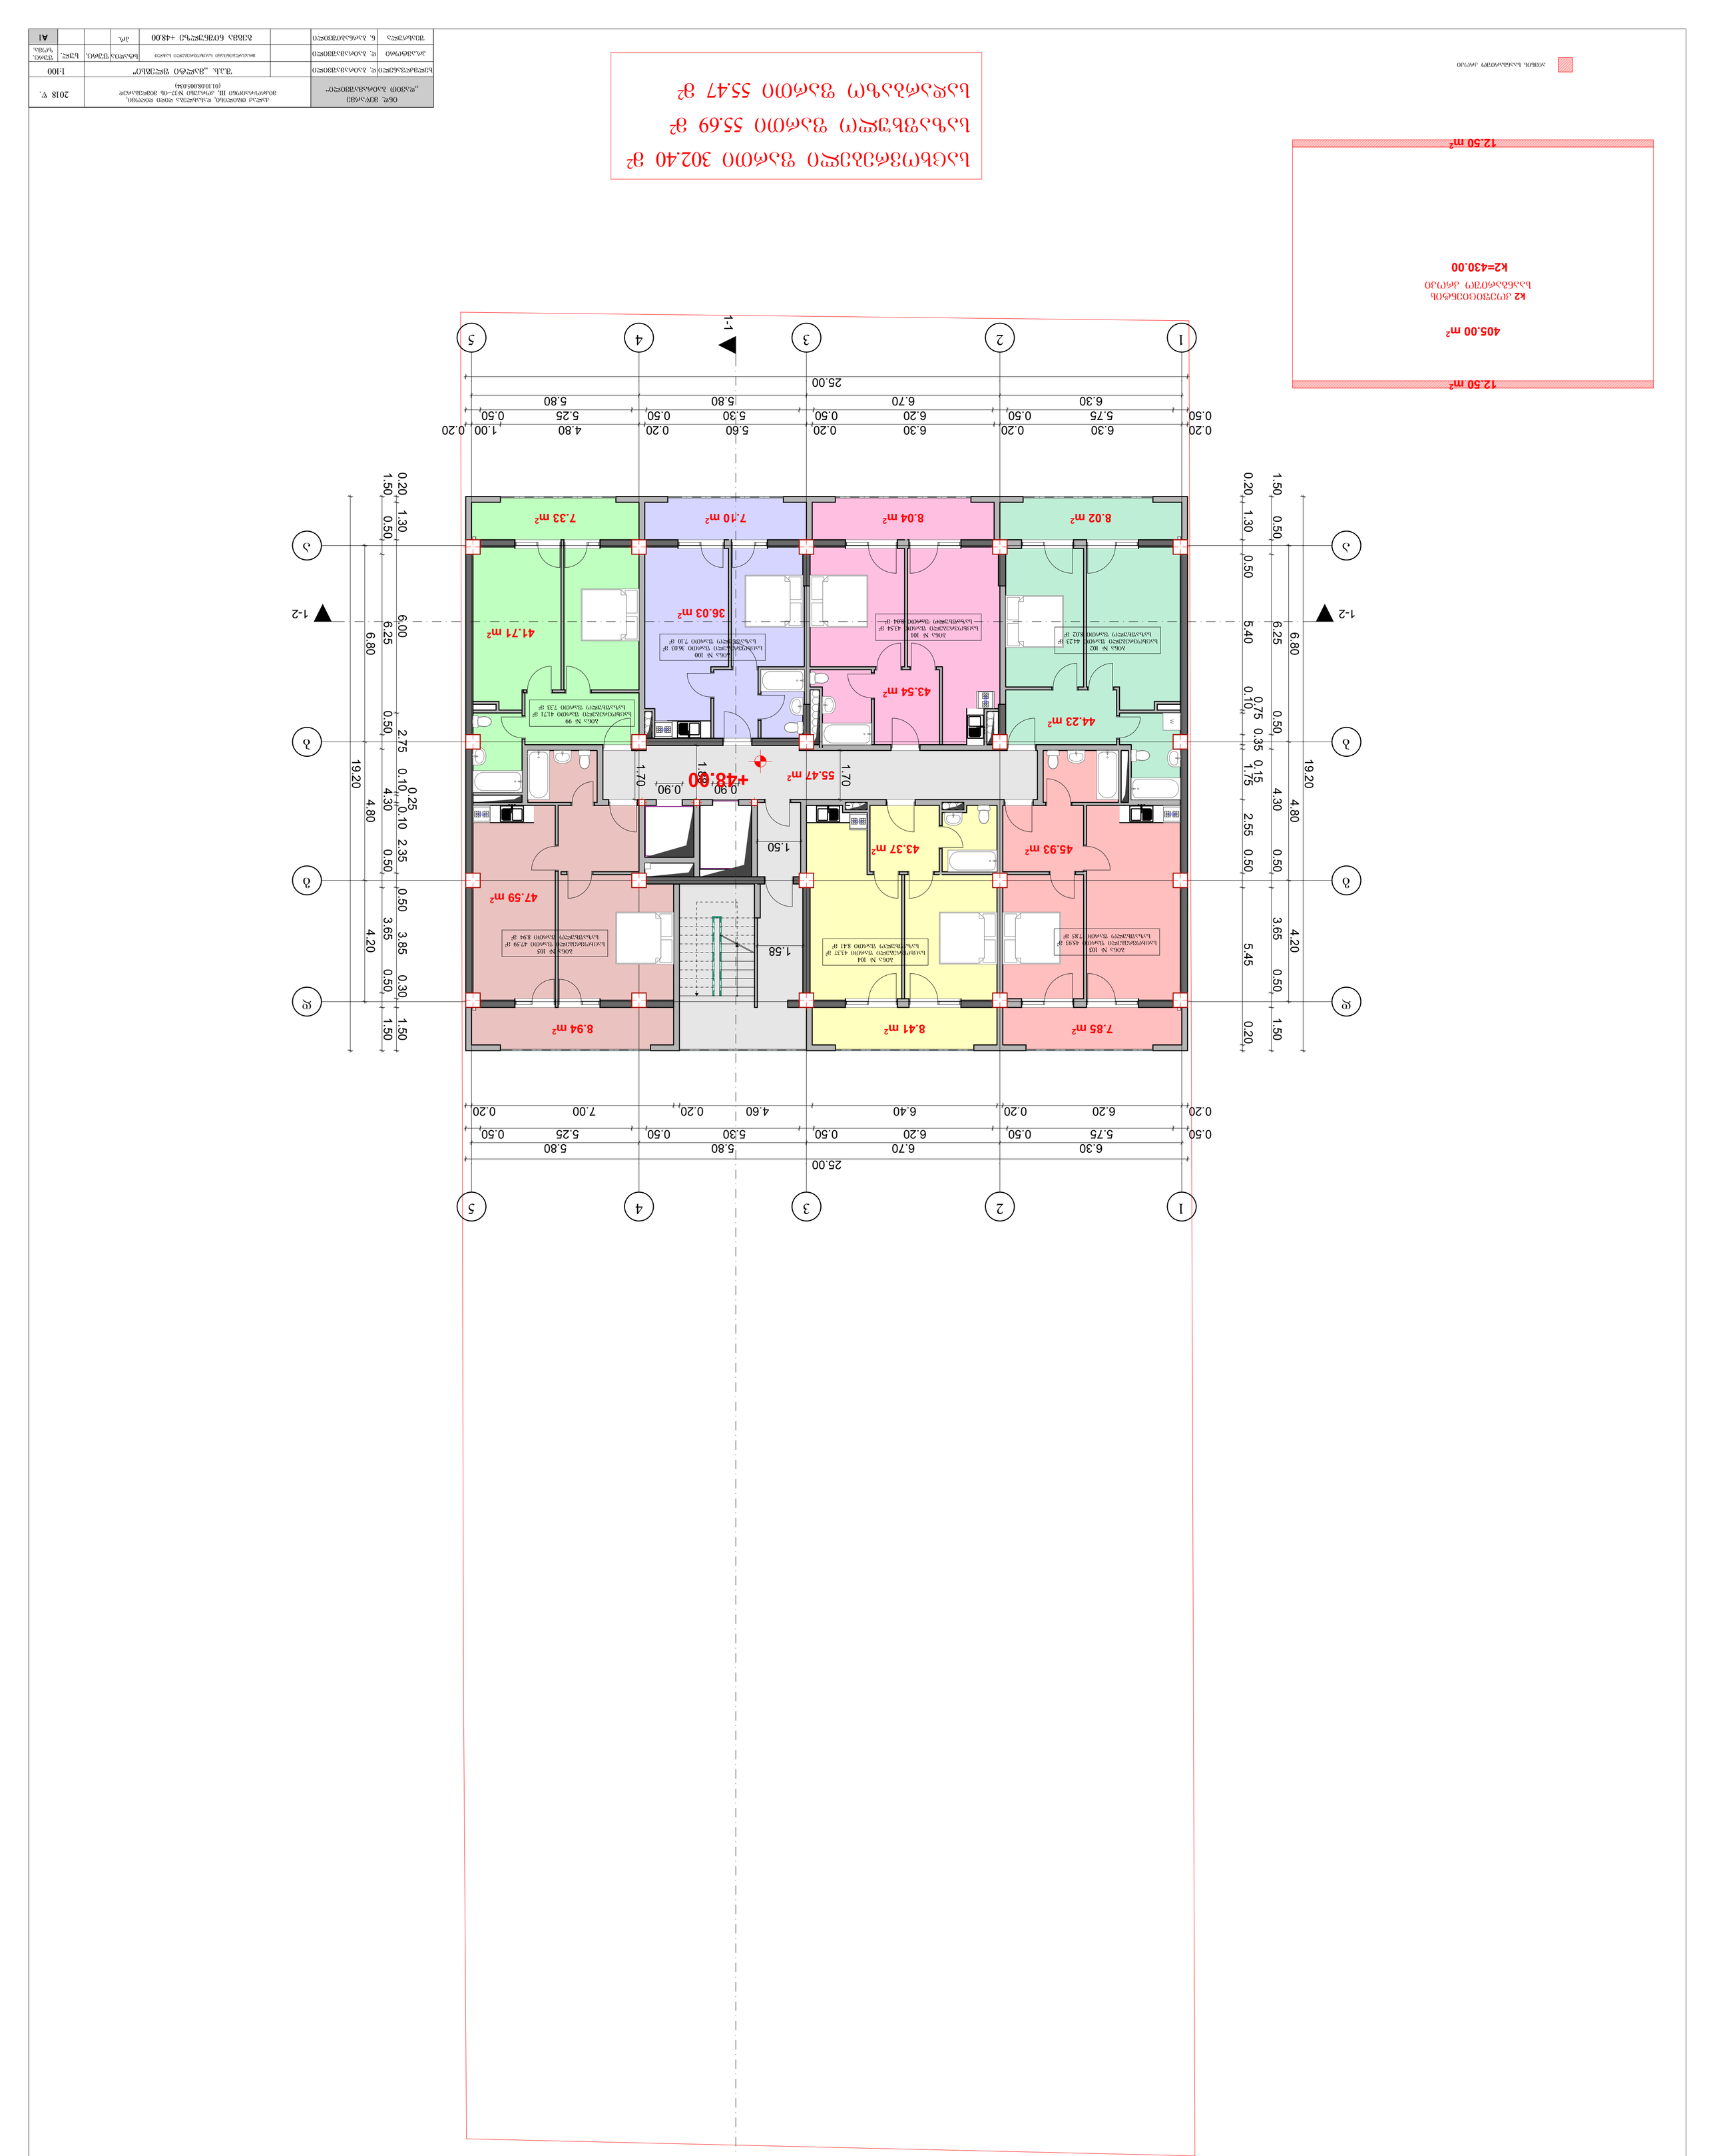

GSPublisherVersion 0.1.100.100

ქალაქ თბილისი, დასახლება დიდი დიღომი,
მიკრო/რაიონი III, კორპუსი #37_ის მიმდებარედ
(01.10.08.005.034)

შ.პ.ს. ,,მალტი flegsi"

სულ.

2018 w.

დ. ბაირამაშვილი ფურც.

დ. ბაირამაშვილი

pr.

ხელმძღვანელი

შეასრულა

პრ.ავტორი

ნ. ბარნაბიშვილი

სტადია ფურც.
ზომა.

A1

მრავალბინიანი საცხოვრებელი სახლი

ინდ. მეწარმე

,,დავით ბაირამაშვილი~

1:100

55.47 m2

1

1

2

2

3

3

4

4

5

5

b b

g g

d d

a a

RG

RG

RG

RG

RG

W

1-1

1-2 1-2

25.00

6.30 6.70 5.80 5.80

0.50 5.75 0.50 6.20 0.50 5.30 0.50 5.25 0.50

0.20 6.30 0.20 6.30 0.20 5.60 0.20 4.80 1.00 0.20

19.20

6.80 4.80 4.20

1.50 0.50 6.25 0.50 4.30 0.50 3.65 0.50 1.50

0.20 1.30 6.00 2.75 0.10

0.25

0.10 2.35 0.50 3.85 0.30 1.50

25.00

0.20 6.20 0.20 6.40 4.60 0.20 7.00 0.20

19.20

6.80 4.80 4.20

1.50 0.50 6.25 0.50 4.30 0.50 3.65 0.50 1.50

6.30 6.70 5.80 5.80

0.50 5.75 0.50 6.20 0.50 5.30 0.50 5.25 0.50

0.20 1.30 0.50 5.40 0.10

0.75 0.35 0.15

1.75 2.55 0.50 5.45 0.20

1.58

1.50

1.70

1.88

0.90 0.90

1.70

+48.00

43.37 m2

36.03 m2

44.23 m2

47.59 m2

41.71 m2

43.54 m2

45.93 m2

8.41 m2

8.04 m2 7.33 m2

8.94 m2

8.02 m2

7.85 m2

7.10 m2

ბინა # 99
საცხოვრებელი ფართი 41.71 მ

2

საზაფხულო ფართი 7.33 მ

2

ბინა # 100
საცხოვრებელი ფართი 36.03 მ

2

საზაფხულო ფართი 7.10 მ

2

ბინა # 101
საცხოვრებელი ფართი 43.54 მ

2

საზაფხულო ფართი 8.04 მ

2

ბინა # 102
საცხოვრებელი ფართი 44.23 მ

2

საზაფხულო ფართი 8.02 მ

2

ბინა # 103
საცხოვრებელი ფართი 45.93 მ

2

საზაფხულო ფართი 7.85 მ

2

ბინა # 104
საცხოვრებელი ფართი 43.37 მ

2

საზაფხულო ფართი 8.41 მ

2

ბინა # 105
საცხოვრებელი ფართი 47.59 მ

2

საზაფხულო ფართი 8.94 მ

2

405.00 m2

12.50 m2

12.50 m2

აივნის საანგარიშო კროკი

კ2 კოეფიციენტის

საანგარიშო კროკი

k2=430.00

გეგმა ნიშნულზე +48.00

გეგმა ნიშნულზე +48.00

საცხოვრებელი ფართი 302.40 მ

2

საზაფხულო ფართი 55.69 მ

2

სადარბაზო ფართი 55.47 მ

2

გეგმა ნიშნულზე +51.20

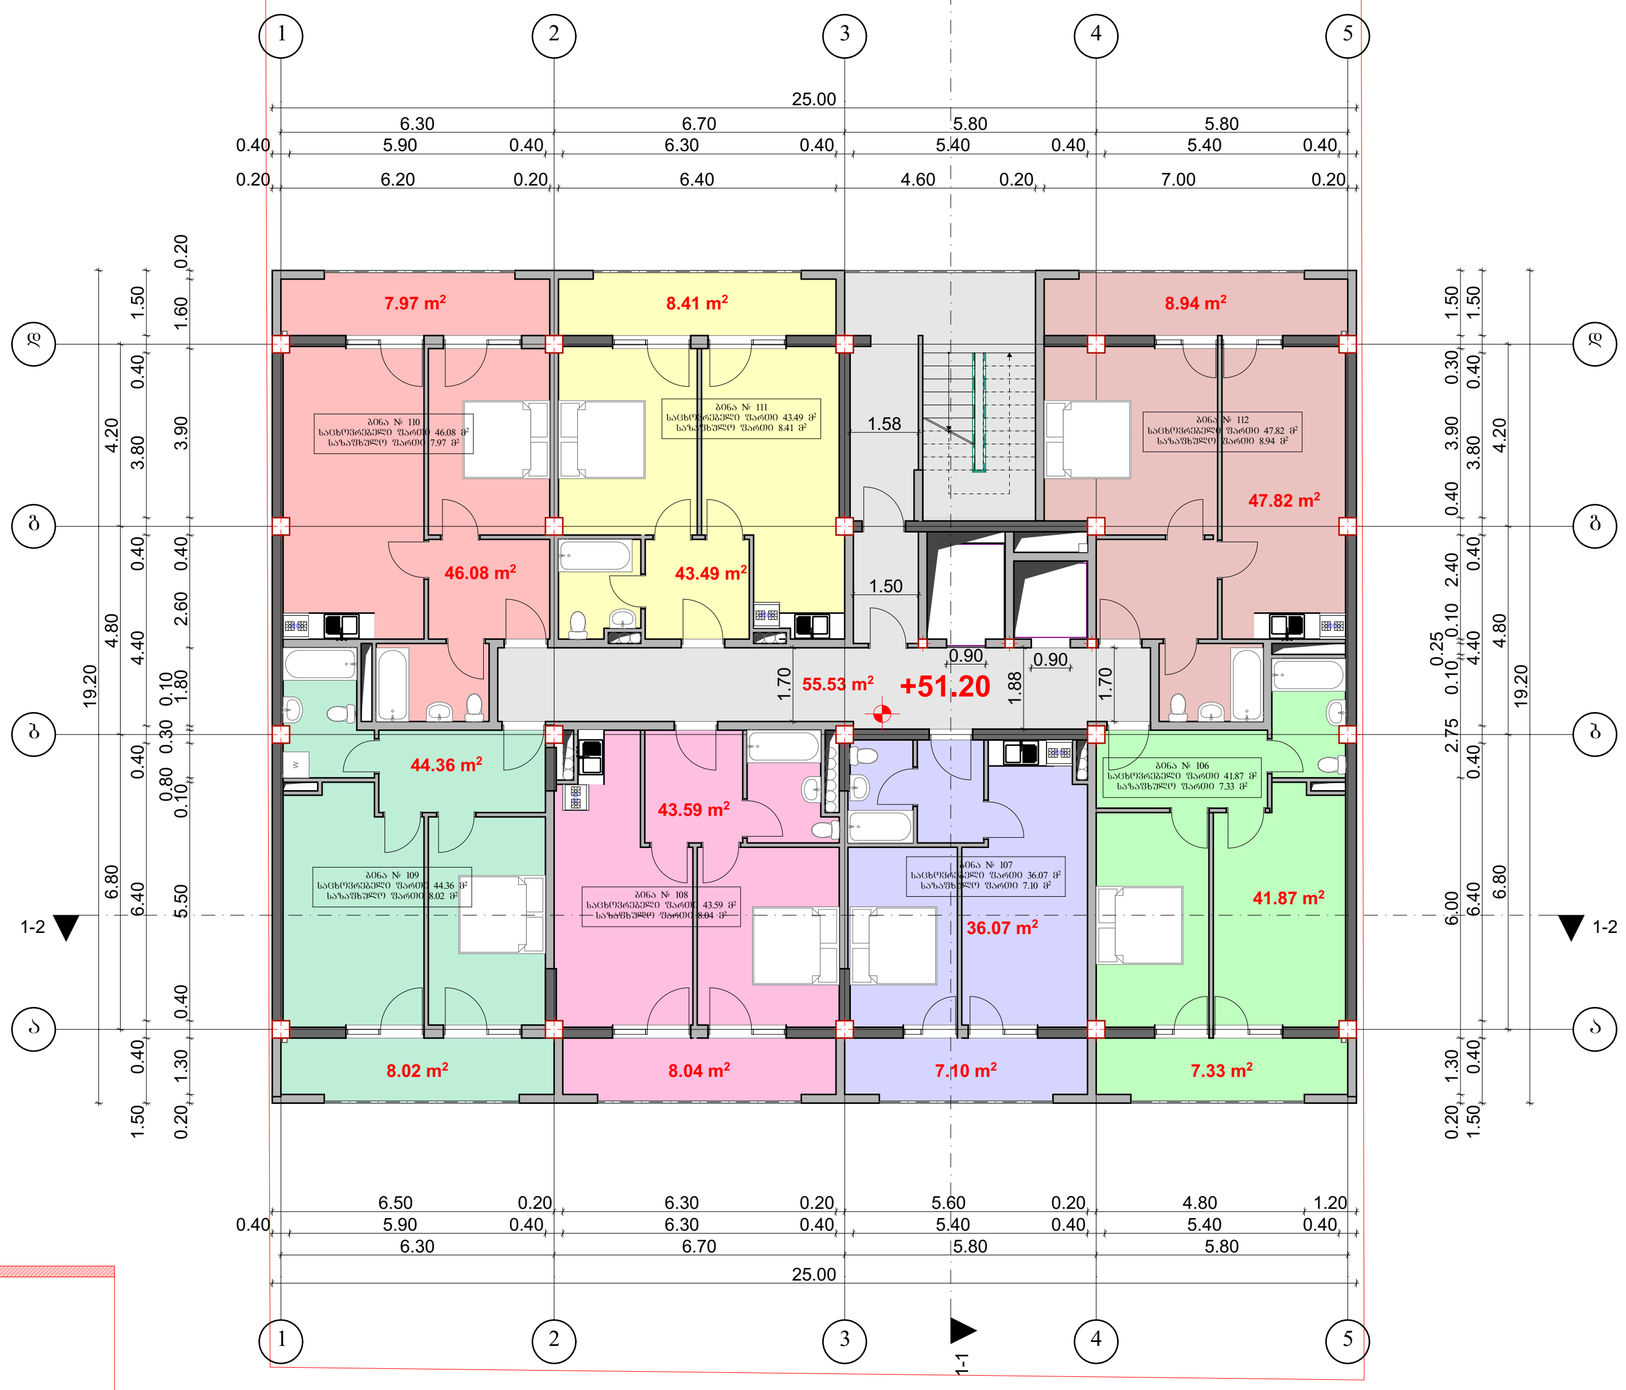

12.50 m²

405.00 m²

k2 კოეფიციენტის
საანგარიშო კროკი

k2=430.00

12.50 m²

საანგარიშო კროკი

საცხოვრებელი ფართი 303.28 მ²

საზაფხულო ფართი 55.81 მ²

სადარბაზო ფართი 55.53 მ²

ინდ. მეწარმე „ჯავით ბაირამაშვილი"		ქალაქ თბილისი, დასახლება დიდი დიღომი, მიკრორაიონი III, კორპუსი №37–ის მიმდებარედ (01.10.08.005.034)					2018 წ.
ხელმძღვანელი	დ. ბაირამაშვილი		შ.პ.ს. „მალტი ფლეზი"				1:100
პროექტორი	დ. ბაირამაშვილი		მრავალბინიანი საცხოვრებელი სახლი		სტადია	ფურც.	სულ. ფურც. ჩრდ.
შემსრულა	ნ. ბარნაბიშვილი		გეგმა ნიშნულზე +51.20		პრ.		A1

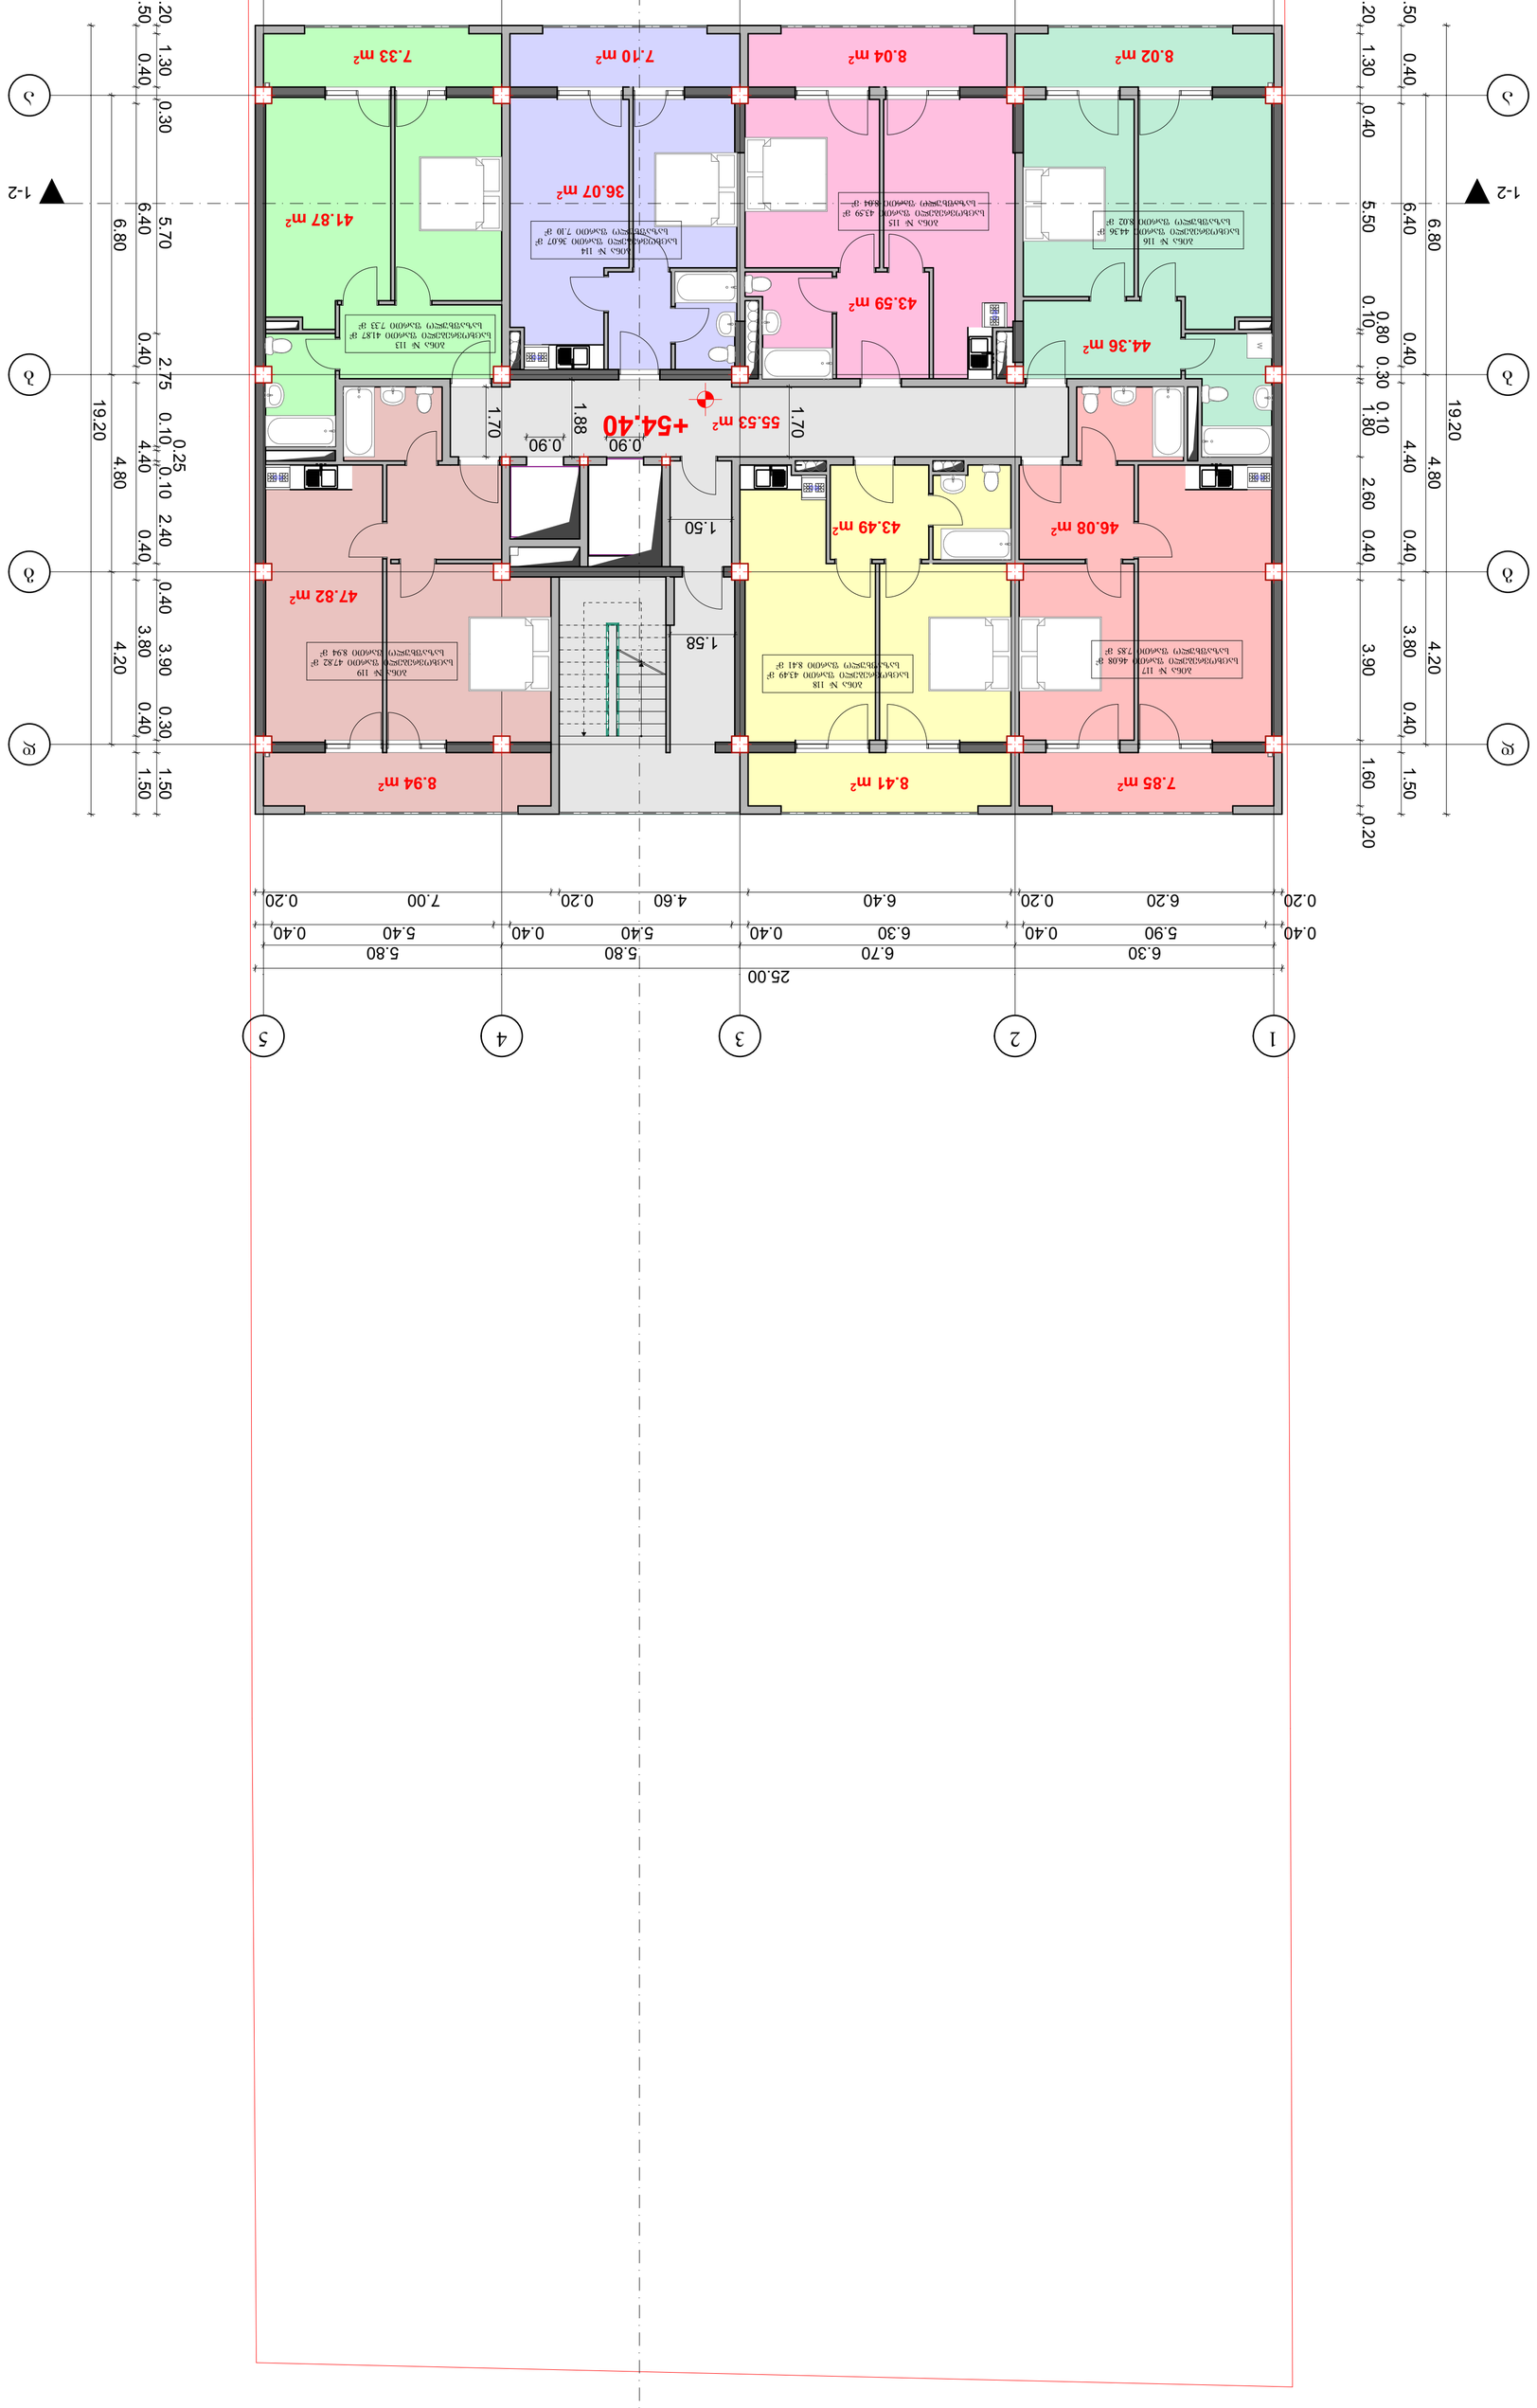

GSPublisherVersion 0.1.100.100

ქალაქ თბილისი, დასახლება დიდი დიღომი,
მიკრო/რაიონი III, კორპუსი #37_ის მიმდებარედ
(01.10.08.005.034)

შ.პ.ს. ,,მალტი flegsi"

სულ.

2018 w.

დ. ბაირამაშვილი ფურც.

დ. ბაირამაშვილი

pr.

ხელმძღვანელი

შეასრულა

პრ.ავტორი

ნ. ბარნაბიშვილი

სტადია ფურც.
ზომა.

A1

მრავალბინიანი საცხოვრებელი სახლი

ინდ. მეწარმე

,,დავით ბაირამაშვილი~

1:100

55.53 m2

1

1

2

2

3

3

4

4

5

5

b b

g g

d d

a a

RG

RG

RG

RG

RG

W

1-1

1-2 1-2

25.00

6.30 6.70 5.80 5.80

0.40 5.90 0.40 6.30 0.40 5.40 0.40 5.40 0.40

0.20 6.30 0.20 6.30 0.20 5.60 0.20 4.80 1.00 0.20

19.20

6.80 4.80 4.20

1.50 0.40 6.40 0.40 4.40 0.40 3.80 0.40 1.50

0.20 1.30 0.30 5.70 2.75 0.10

0.25

0.10 2.40 0.40 3.90 0.30 1.50

25.00

0.20 6.20 0.20 6.40 4.60 0.20 7.00 0.20

19.20

6.80 4.80 4.20

1.50 0.40 6.40 0.40 4.40 0.40 3.80 0.40 1.50

6.30 6.70 5.80 5.80

0.40 5.90 0.40 6.30 0.40 5.40 0.40 5.40 0.40

0.20 1.30 0.40 5.50 0.10

0.80 0.30 0.10

1.80 2.60 0.40 3.90 1.60 0.20

1.70

1.88

0.90 0.90

1.50

1.58

1.70

+54.40

36.07 m2

46.08 m2

44.36 m2

47.82 m2

41.87 m2

43.59 m2

43.49 m2

8.41 m2

8.04 m2 7.33 m2

8.94 m2

8.02 m2

7.85 m2

7.10 m2

ბინა # 113
საცხოვრებელი ფართი 41.87 მ

2

საზაფხულო ფართი 7.33 მ

2

ბინა # 114
საცხოვრებელი ფართი 36.07 მ

2

საზაფხულო ფართი 7.10 მ

2

ბინა # 115
საცხოვრებელი ფართი 43.59 მ

2

საზაფხულო ფართი 8.04 მ

2

ბინა # 116
საცხოვრებელი ფართი 44.36 მ

2

საზაფხულო ფართი 8.02 მ

2

ბინა # 117
საცხოვრებელი ფართი 46.08 მ

2

საზაფხულო ფართი 7.85 მ

2

ბინა # 118
საცხოვრებელი ფართი 43.49 მ

2

საზაფხულო ფართი 8.41 მ

2

ბინა # 119
საცხოვრებელი ფართი 47.82 მ

2

საზაფხულო ფართი 8.94 მ

2

405.00 m2

12.50 m2

12.50 m2

აივნის საანგარიშო კროკი

კ2 კოეფიციენტის

საანგარიშო კროკი

k2=430.00

გეგმა ნიშნულზე +54.40

გეგმა ნიშნულზე +54.40

საცხოვრებელი ფართი 303.28 მ

2

საზაფხულო ფართი 55.69 მ

2

სადარბაზო ფართი 55.53 მ

2

GSPublisherVersion 0.1.100.100

ქალაქ თბილისი, დასახლება დიდი დიღომი,
მიკრო/რაიონი III, კორპუსი #37_ის მიმდებარედ
(01.10.08.005.034)

შ.პ.ს. ,,მალტი flegsi"

სულ.

2018 w.

დ. ბაირამაშვილი ფურც.

დ. ბაირამაშვილი

pr.

ხელმძღვანელი

შეასრულა

პრ.ავტორი

ნ. ბარნაბიშვილი

სტადია ფურც.
ზომა.

A1

მრავალბინიანი საცხოვრებელი სახლი

ინდ. მეწარმე

,,დავით ბაირამაშვილი~

1:100

55.54 m2

1

1

2

2

3

3

4

4

5

5

b b

g g

d d

a a

RG

RG

RG

RG

RG

W

1-1

1-2 1-2

25.00

6.30 6.70 5.80 5.80

0.40 5.90 0.40 6.30 0.40 5.40 0.40 5.40 0.40

0.20 6.30 0.20 6.30 0.20 5.60 0.20 4.80 1.00 0.20

19.20

6.80 4.80 4.20

1.50 0.40 6.40 0.40 4.40 0.40 3.80 0.40 1.50

0.20 1.30 0.30 5.70 2.75 0.10

0.25

0.10 2.40 0.40 3.90 0.30 1.50

25.00

0.20 6.20 0.20 6.40 4.60 0.20 7.00 0.20

19.20

6.80 4.80 4.20

1.50 0.40 6.40 0.40 4.40 0.40 3.80 0.40 1.50

6.30 6.70 5.80 5.80

0.40 5.90 0.40 6.30 0.40 5.40 0.40 5.40 0.40

0.20 1.30 0.40 5.50 0.10

0.80 0.30 0.10

1.80 2.60 0.40 3.90 1.60 0.20

1.70

0.90 0.90 1.88

1.70

1.50

1.58

+57.60

36.07 m2

46.08 m2

44.36 m2

47.82 m2

41.87 m2

43.59 m2

43.49 m2

8.41 m2

8.04 m2 7.33 m2

8.94 m2

8.02 m2

7.85 m2

7.10 m2

ბინა # 120
საცხოვრებელი ფართი 41.87 მ

2

საზაფხულო ფართი 7.33 მ

2

ბინა # 121
საცხოვრებელი ფართი 36.07 მ

2

საზაფხულო ფართი 7.10 მ

2

ბინა # 122
საცხოვრებელი ფართი 43.59 მ

2

საზაფხულო ფართი 8.04 მ

2

ბინა # 123
საცხოვრებელი ფართი 44.36 მ

2

საზაფხულო ფართი 8.02 მ

2

ბინა # 124
საცხოვრებელი ფართი 46.08 მ

2

საზაფხულო ფართი 7.85 მ

2

ბინა # 125
საცხოვრებელი ფართი 43.48 მ

2

საზაფხულო ფართი 8.41 მ

2

ბინა # 126
საცხოვრებელი ფართი 47.82 მ

2

საზაფხულო ფართი 8.94 მ

2

405.00 m2

12.50 m2

12.50 m2

აივნის საანგარიშო კროკი

კ2 კოეფიციენტის

საანგარიშო კროკი

k2=430.00

გეგმა ნიშნულზე +57.60

გეგმა ნიშნულზე +57.60

საცხოვრებელი ფართი 303.28 მ

2

საზაფხულო ფართი 55.69 მ

2

სადარბაზო ფართი 55.54 მ

2

გეგმა ნიშნულზე +60.80

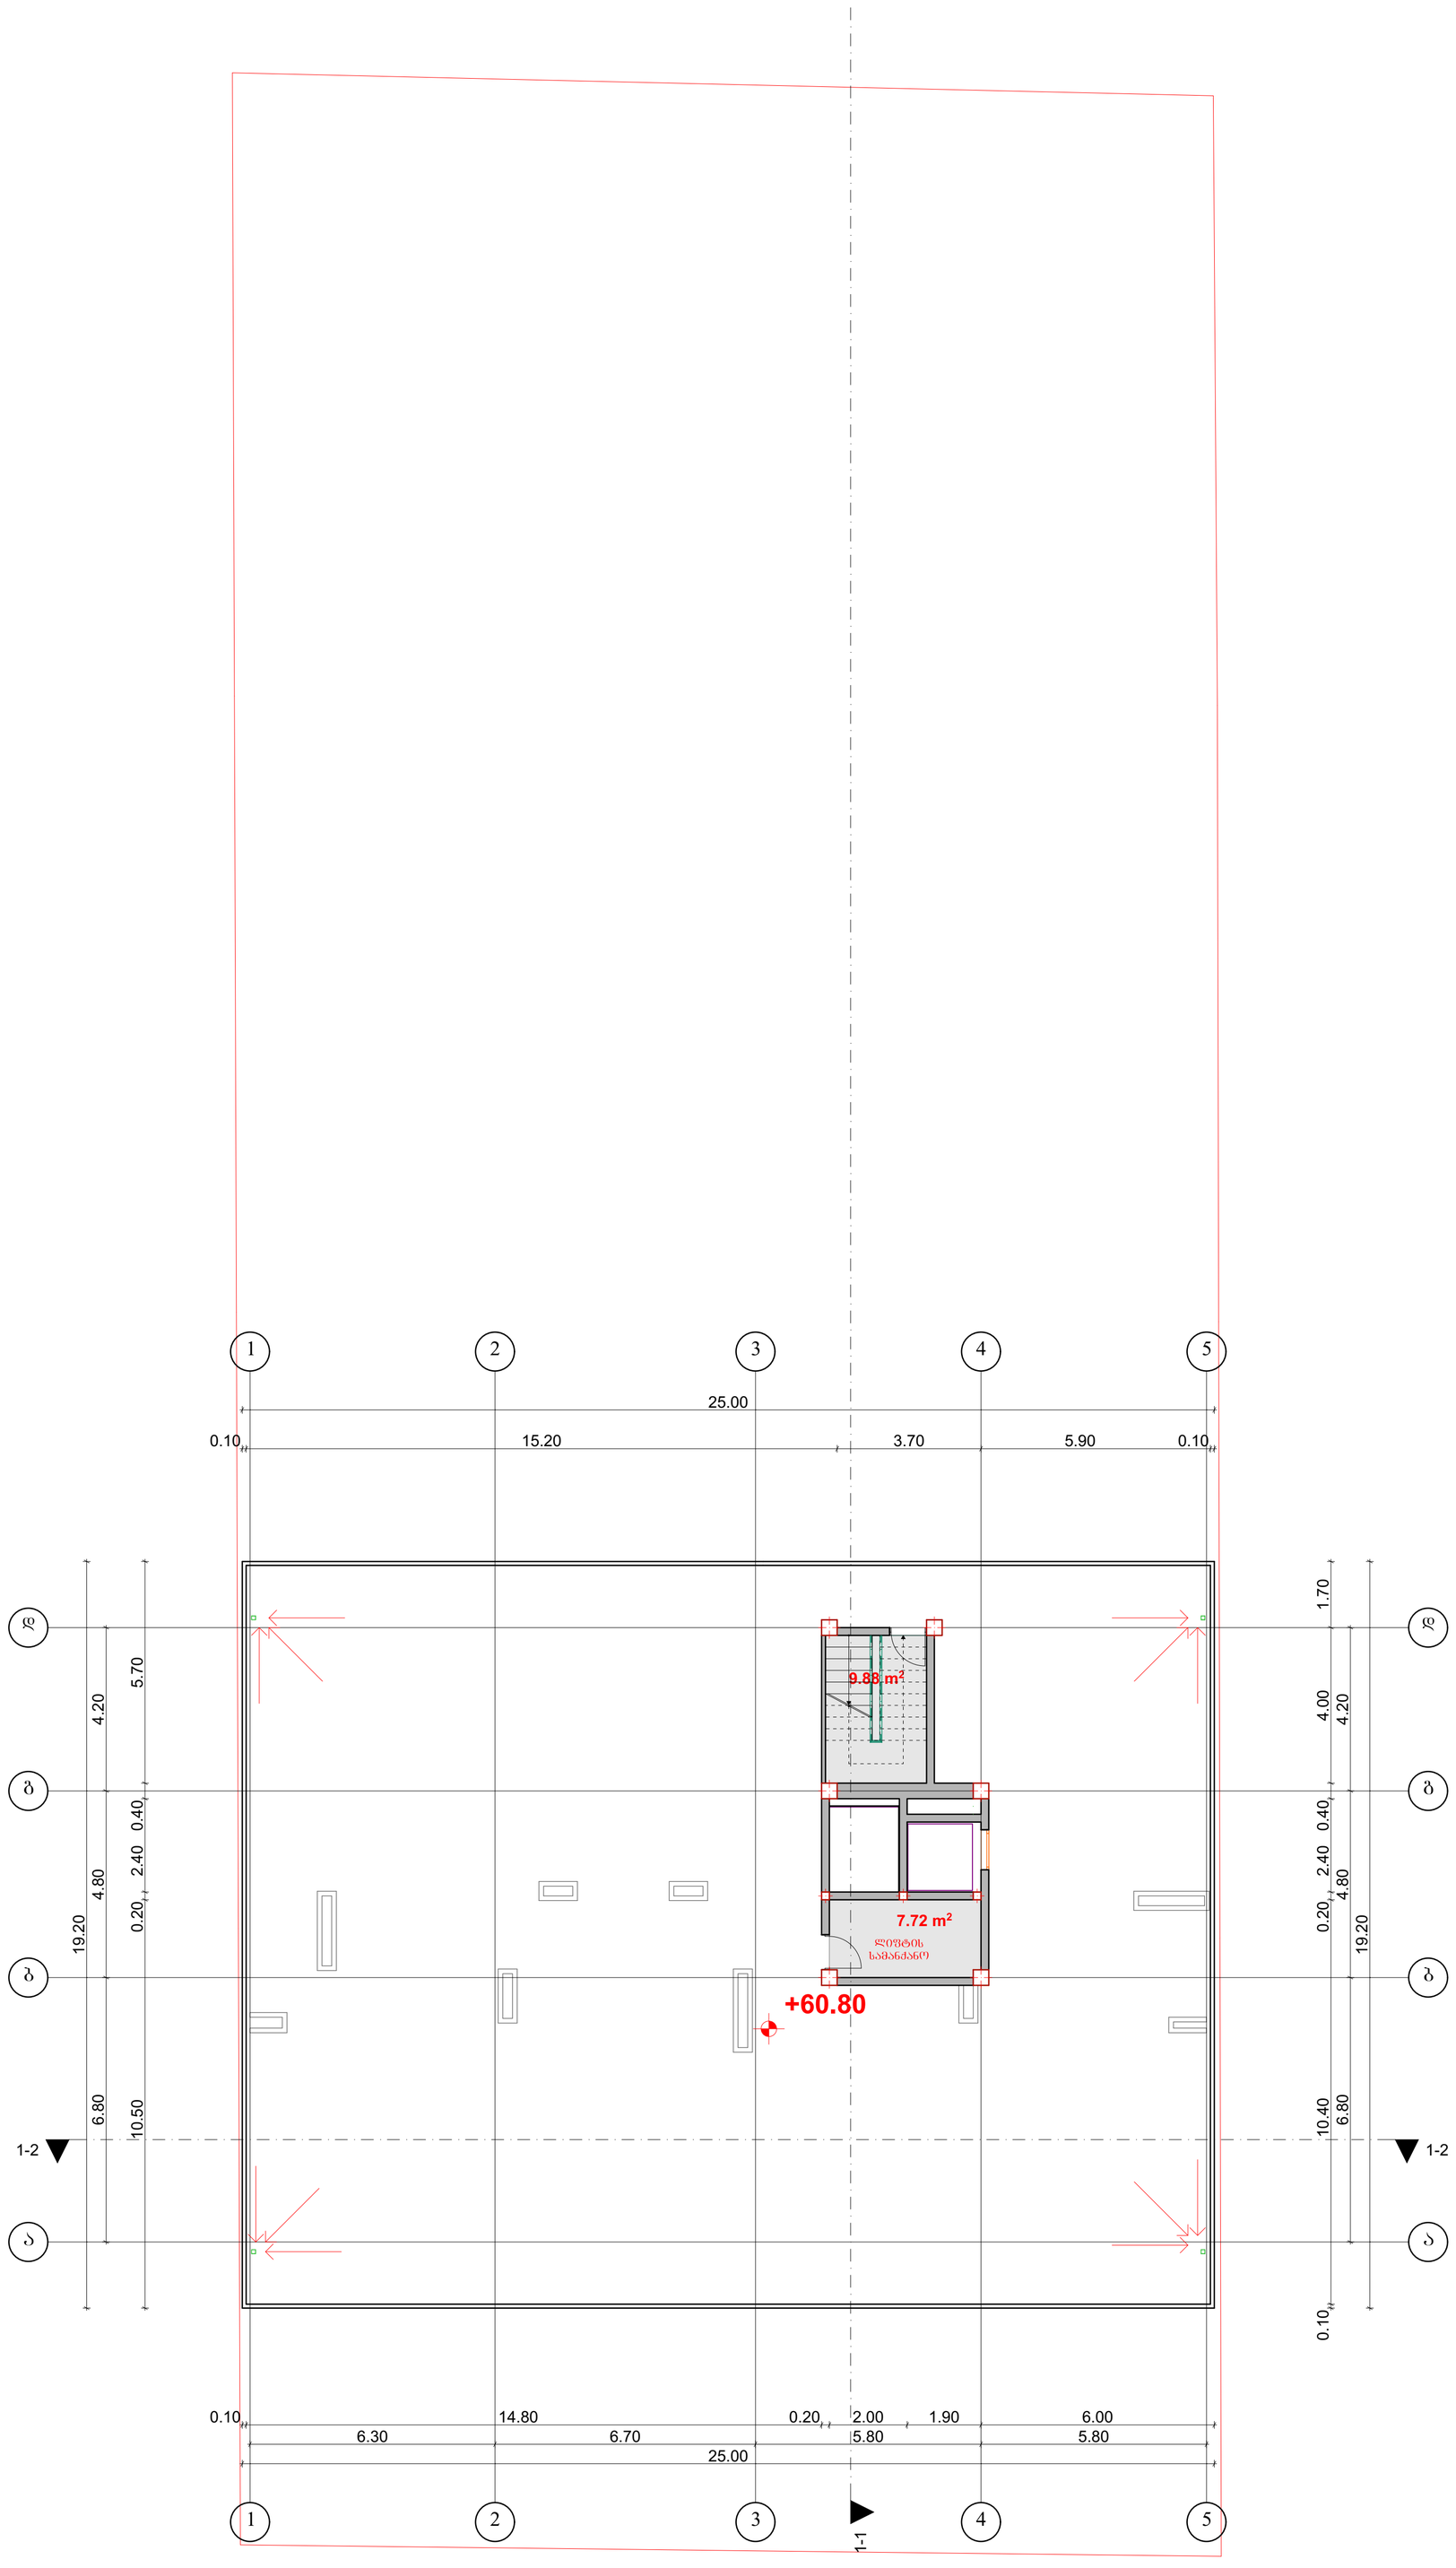

სადარბაზო ფართი 17.60 მ²

06დ. მეწარმე „დავით გაერგამაშვილი"		ქალაქ თბილისი, დასახლება დიდი დიღომი, მიკრორაიონი III, კორპუსი №37–ის მიმდებარედ (01.10.08.005.034)					2018 წ.	
ხელმძღვანელი	დ. გაერგამაშვილი		შ.პ.ს. „მალტი ფლეზი"				1:100	
პროექტორი	დ. გაერგამაშვილი		მრავალბინიანი საცხოვრებლად სახლი	სტადია	ფურც.	ჯამ.	ფურც. ზომა	
შესრულა	ნ. გარგაბაშვილი		გეგმა ნიშნულზე +60.80	პრ.			A1	

სახურავის გეგმა

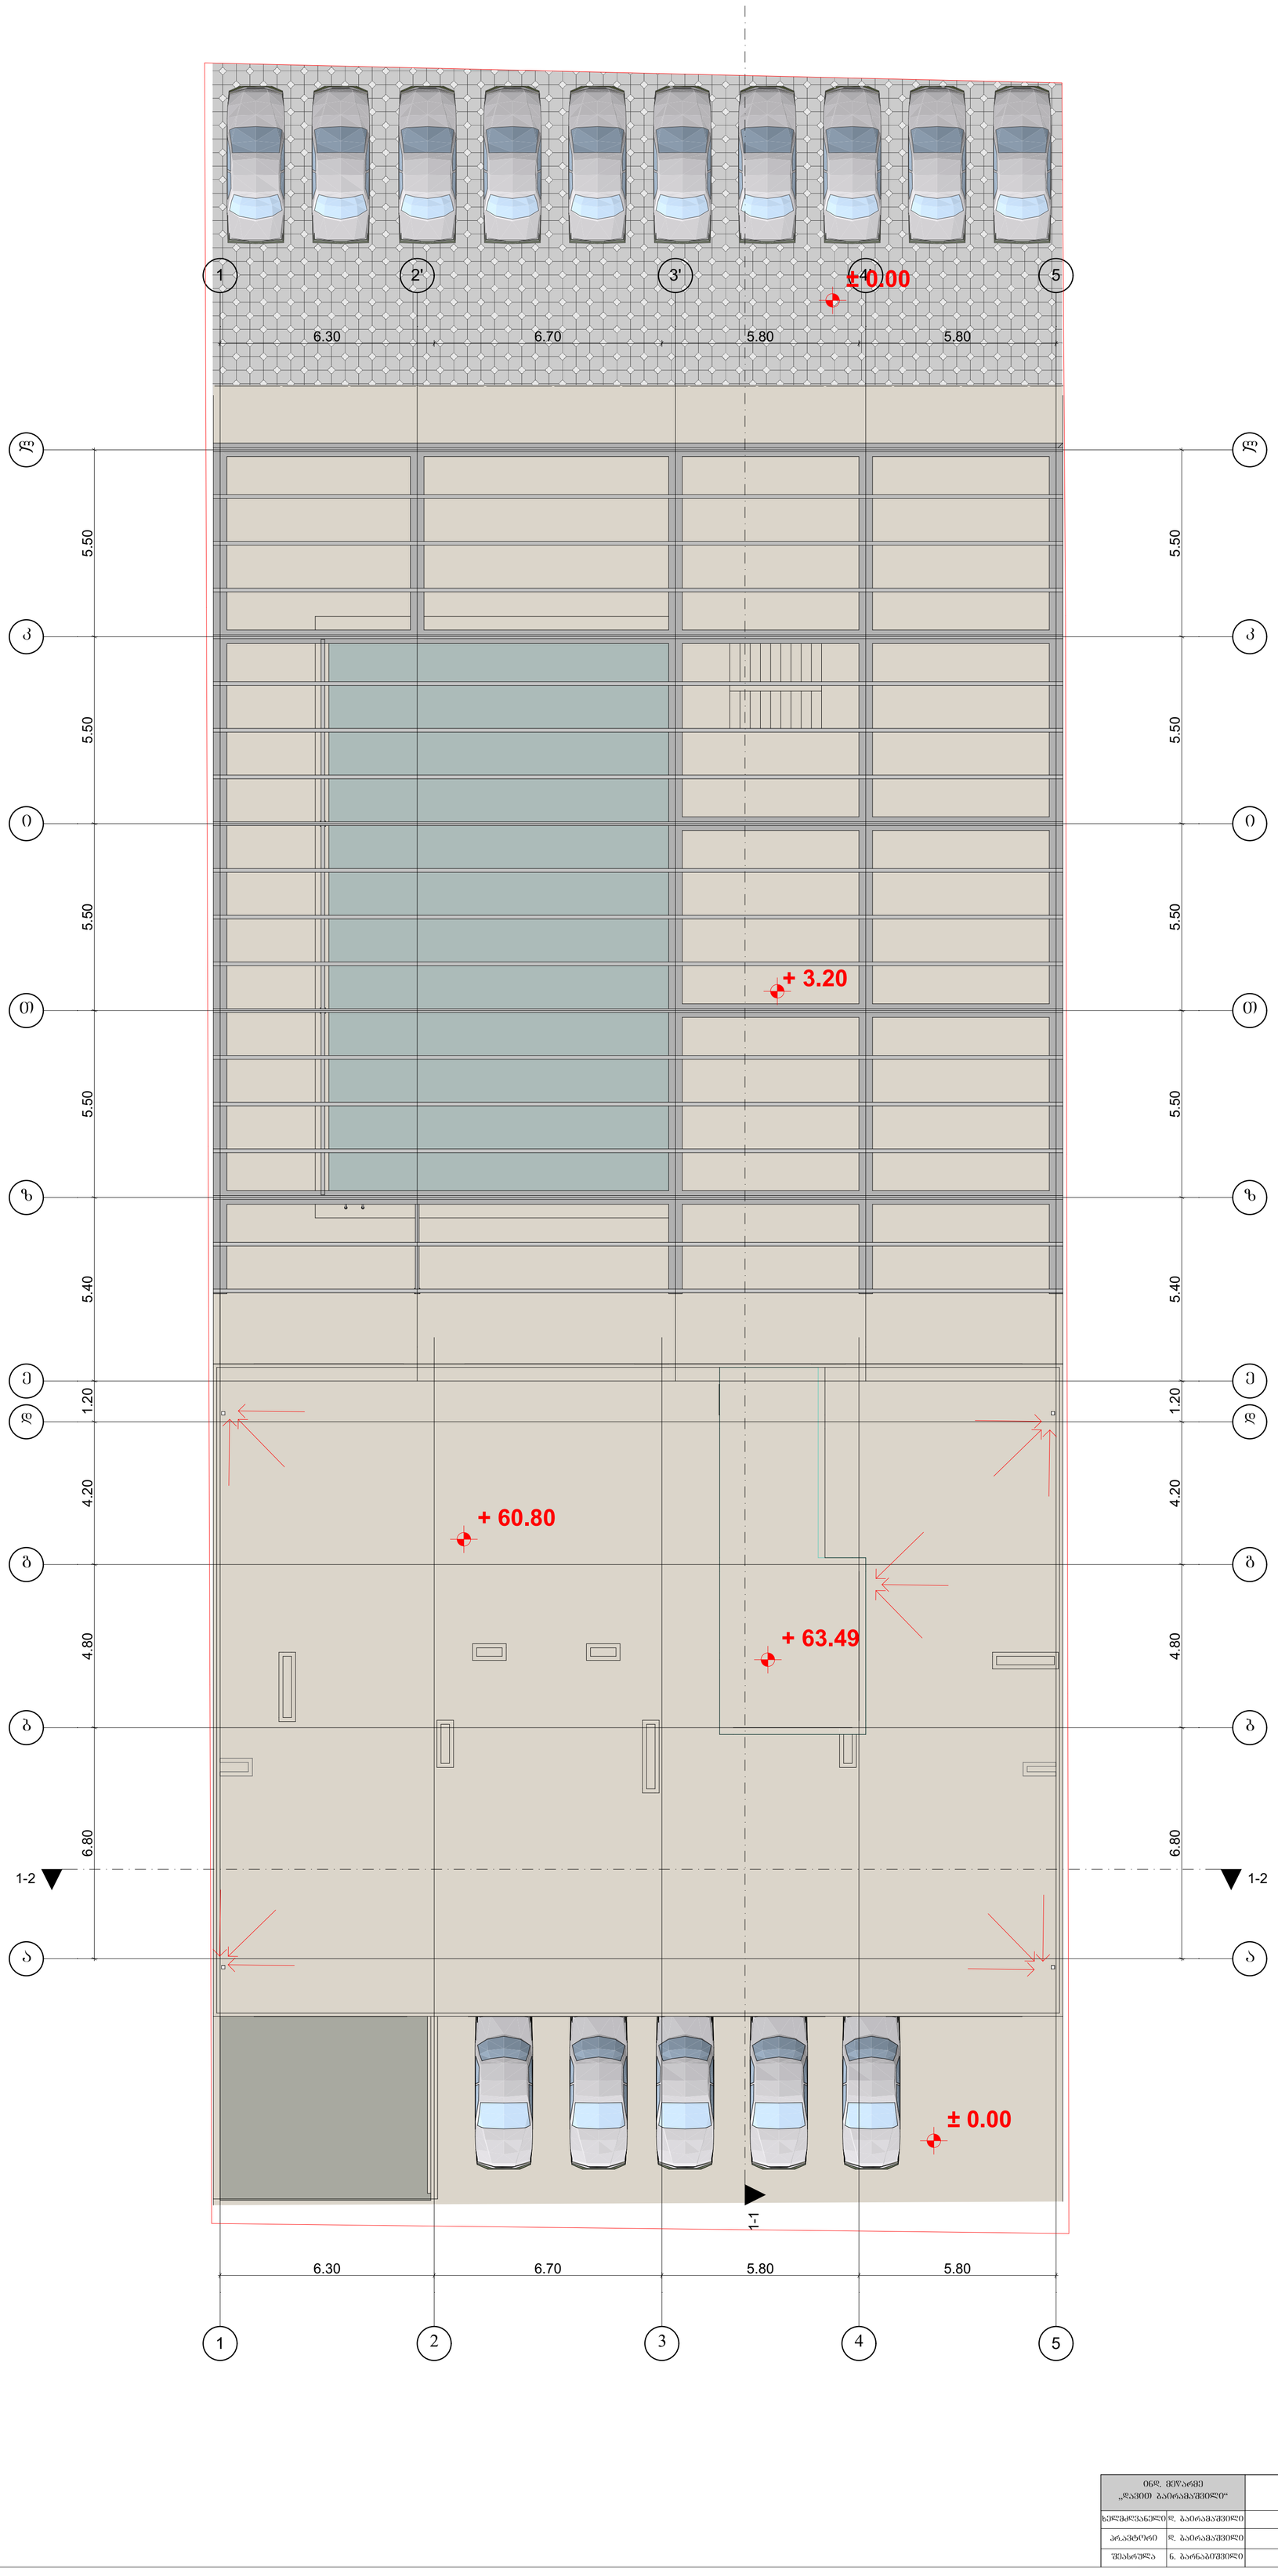

06დ. მპყარმე „ჯავით ბაირამაშვილი“		ქალაქ თბილისი, ჯანახლება დიდი დიღომი, მიკრორაიონი III, კორპუსი N37–ის მიმდებარედ (01.1008.005.034)					2018 წ.
ხელმძღვანელი	დ. ბაირამაშვილი		შ.პ.ს. „მალტი ფლეზი“				1:100
პროექტორი	დ. ბაირამაშვილი		მრავალბინიანი საცხოვრებლის სახლი	სტადია	ფურც.	სულ.	ფურც. ჯამ.
შესრულა	ნ. ბარნაბიშვილი		სახურავის გეგმა	პრ.			A1