
მიწის ნაკვეთის ტოპოგრაფიული გეგმა

ქალაქი თბილისი, კახეთის გზატკეცილი №69, (ს/კ: 01.19.22.001.001)
შპს „ასა-გრუპი“-ს (ს/ნ:406217721) საკუთრებაში არსებული 7599 კვ.მ. არასასოფლო-სამეურნეო
დანიშნულების მიწის ნაკვეთის და მისი მიმდებარე ტერიტორიის ტოპოგრაფიული გეგმა

ტოპოზე ღობისა და შლაგბაუმის განთავსების სქემა

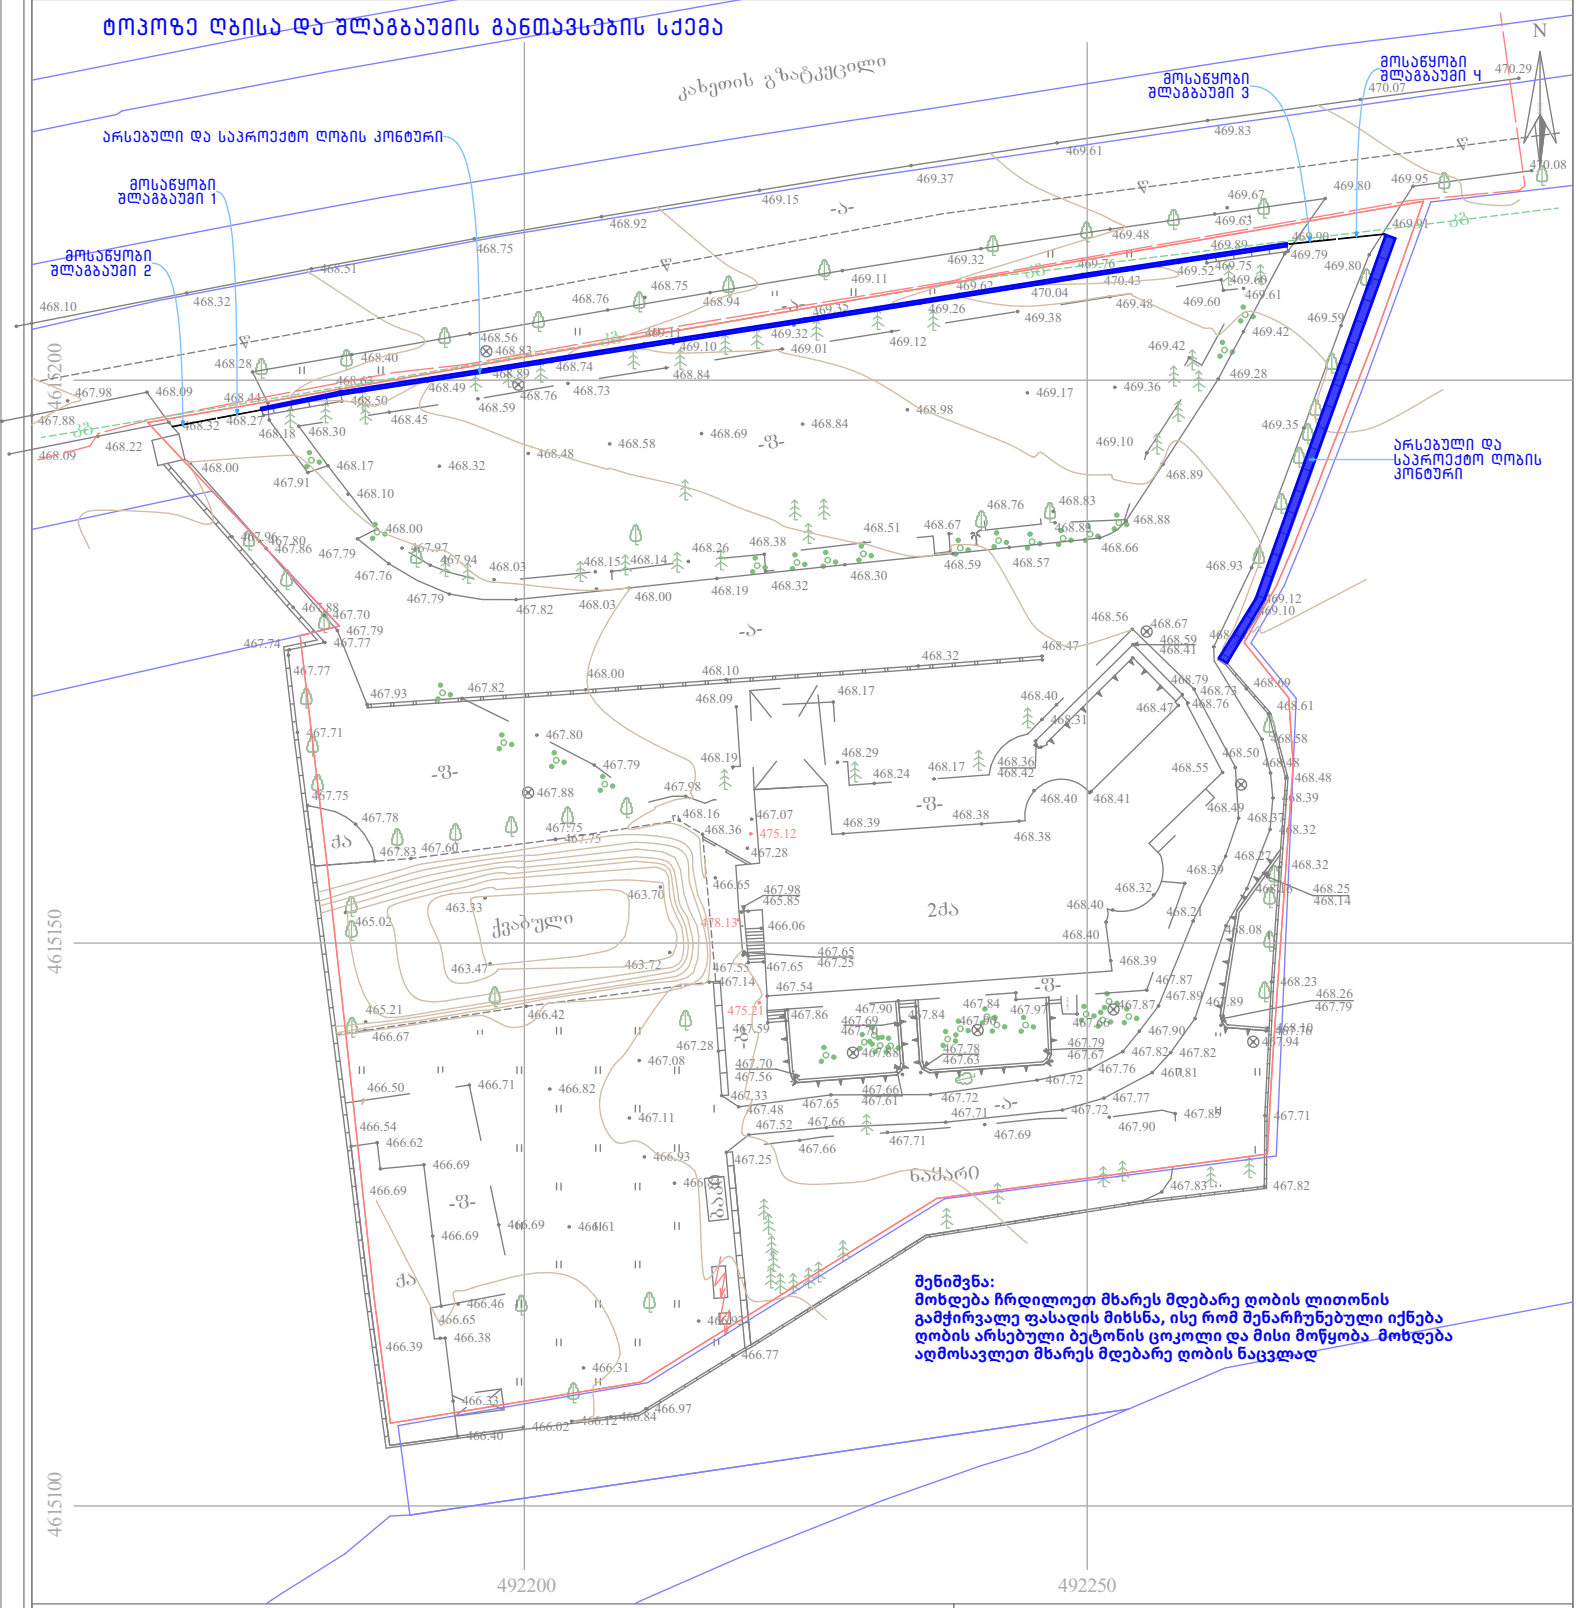

შენიშვნა:
მოხდება ჩრდილოეთ მხარეს მდებარე ღობის ლითონის გამჭირვალე ფასადის მიხსნა, ისე რომ შენარჩუნებული იქნება ღობის არსებული ბეტონის ცოკოლი და მისი მოწყობა. მოხდება აღმოსავლეთ მხარეს მდებარე ღობის ნაცვლად

პირობითი აღნიშვნები

WGS 1984-ის კოორდინატთა სისტემის UTM პროექცია

საცხოვრებელი შენობა	ფოთლოვანი ხე	ხის ღობე	წყალგაყვანილობა
არასაცხოვრებელი შენობა	ხილკენკროვანი ხე	ლითონის ღობე	გაზი
მშენებარე შენობა	წიწვოვანი ხე	ქვის კედელი	კანალიზაცია
ნანგრევი	პალმა	კედელი	სანიაღვრე
ფარდული	ბუჩქი/ მასიური ბუჩქი	ფლატე	კავშირგაბმულობა
		რკინიგზა	ელ. ქსელები
	გარე განათება	სამეთვალყურეო ჭაბი	გაობობა
		ელ. გადამცემი ხაზი	

შენიშვნა:1) გეგმაზე დატანილია საჯარო რეესტრში რეგისტრირებული ნაკვეთის საზღვრები
2) ვინაიდან გეგმაზე დატანილია მხოლოდ რეგისტრირებული მიწისქვეშა კომუნიკაციები მათი მდებარეობების დაზუსტება მოხდეს ყველა კომუნიკაციის წარმომადგენლებთან

შპს „ნიუ მაქს“
საქართველო, თბილისი, მგალობლიშვილის ქ. 3, ოფისი №3 ს/ნ: 404957579
www.newmax.ge info@newmax.ge მობ / cell phone +995 557 303030
LTD „NEW MAX“
N3 Office , 3 Mgaloblishvili str, Tbilisi, Georgia. ID: 404957579

დირექტორი:		გ. კორკიტაძე
აზომა:		დ. ბიჭიკაშვილი
დახაზა:		დ. ბიჭიკაშვილი
მასშტაბი: 1:500	ფორმატი: A3	21/04/2024 წ.