L.T.D ALFA

ქალაქი თბილისი, კოტე აგხაზის ქუჩა, №5-7 (ს/კ: 01.18.03.039.030)
მეს. შპს. "აგუნა" (ს/კ 204380384) საკუთრებაში არსებული 311კვ.მ. არასასოფლო-სამეურნეო
დანიშნულების მიწის ნაკვეთის და მისი მიმდებარე ტერიტორიის ტოპოგრაფიული

გეგმა

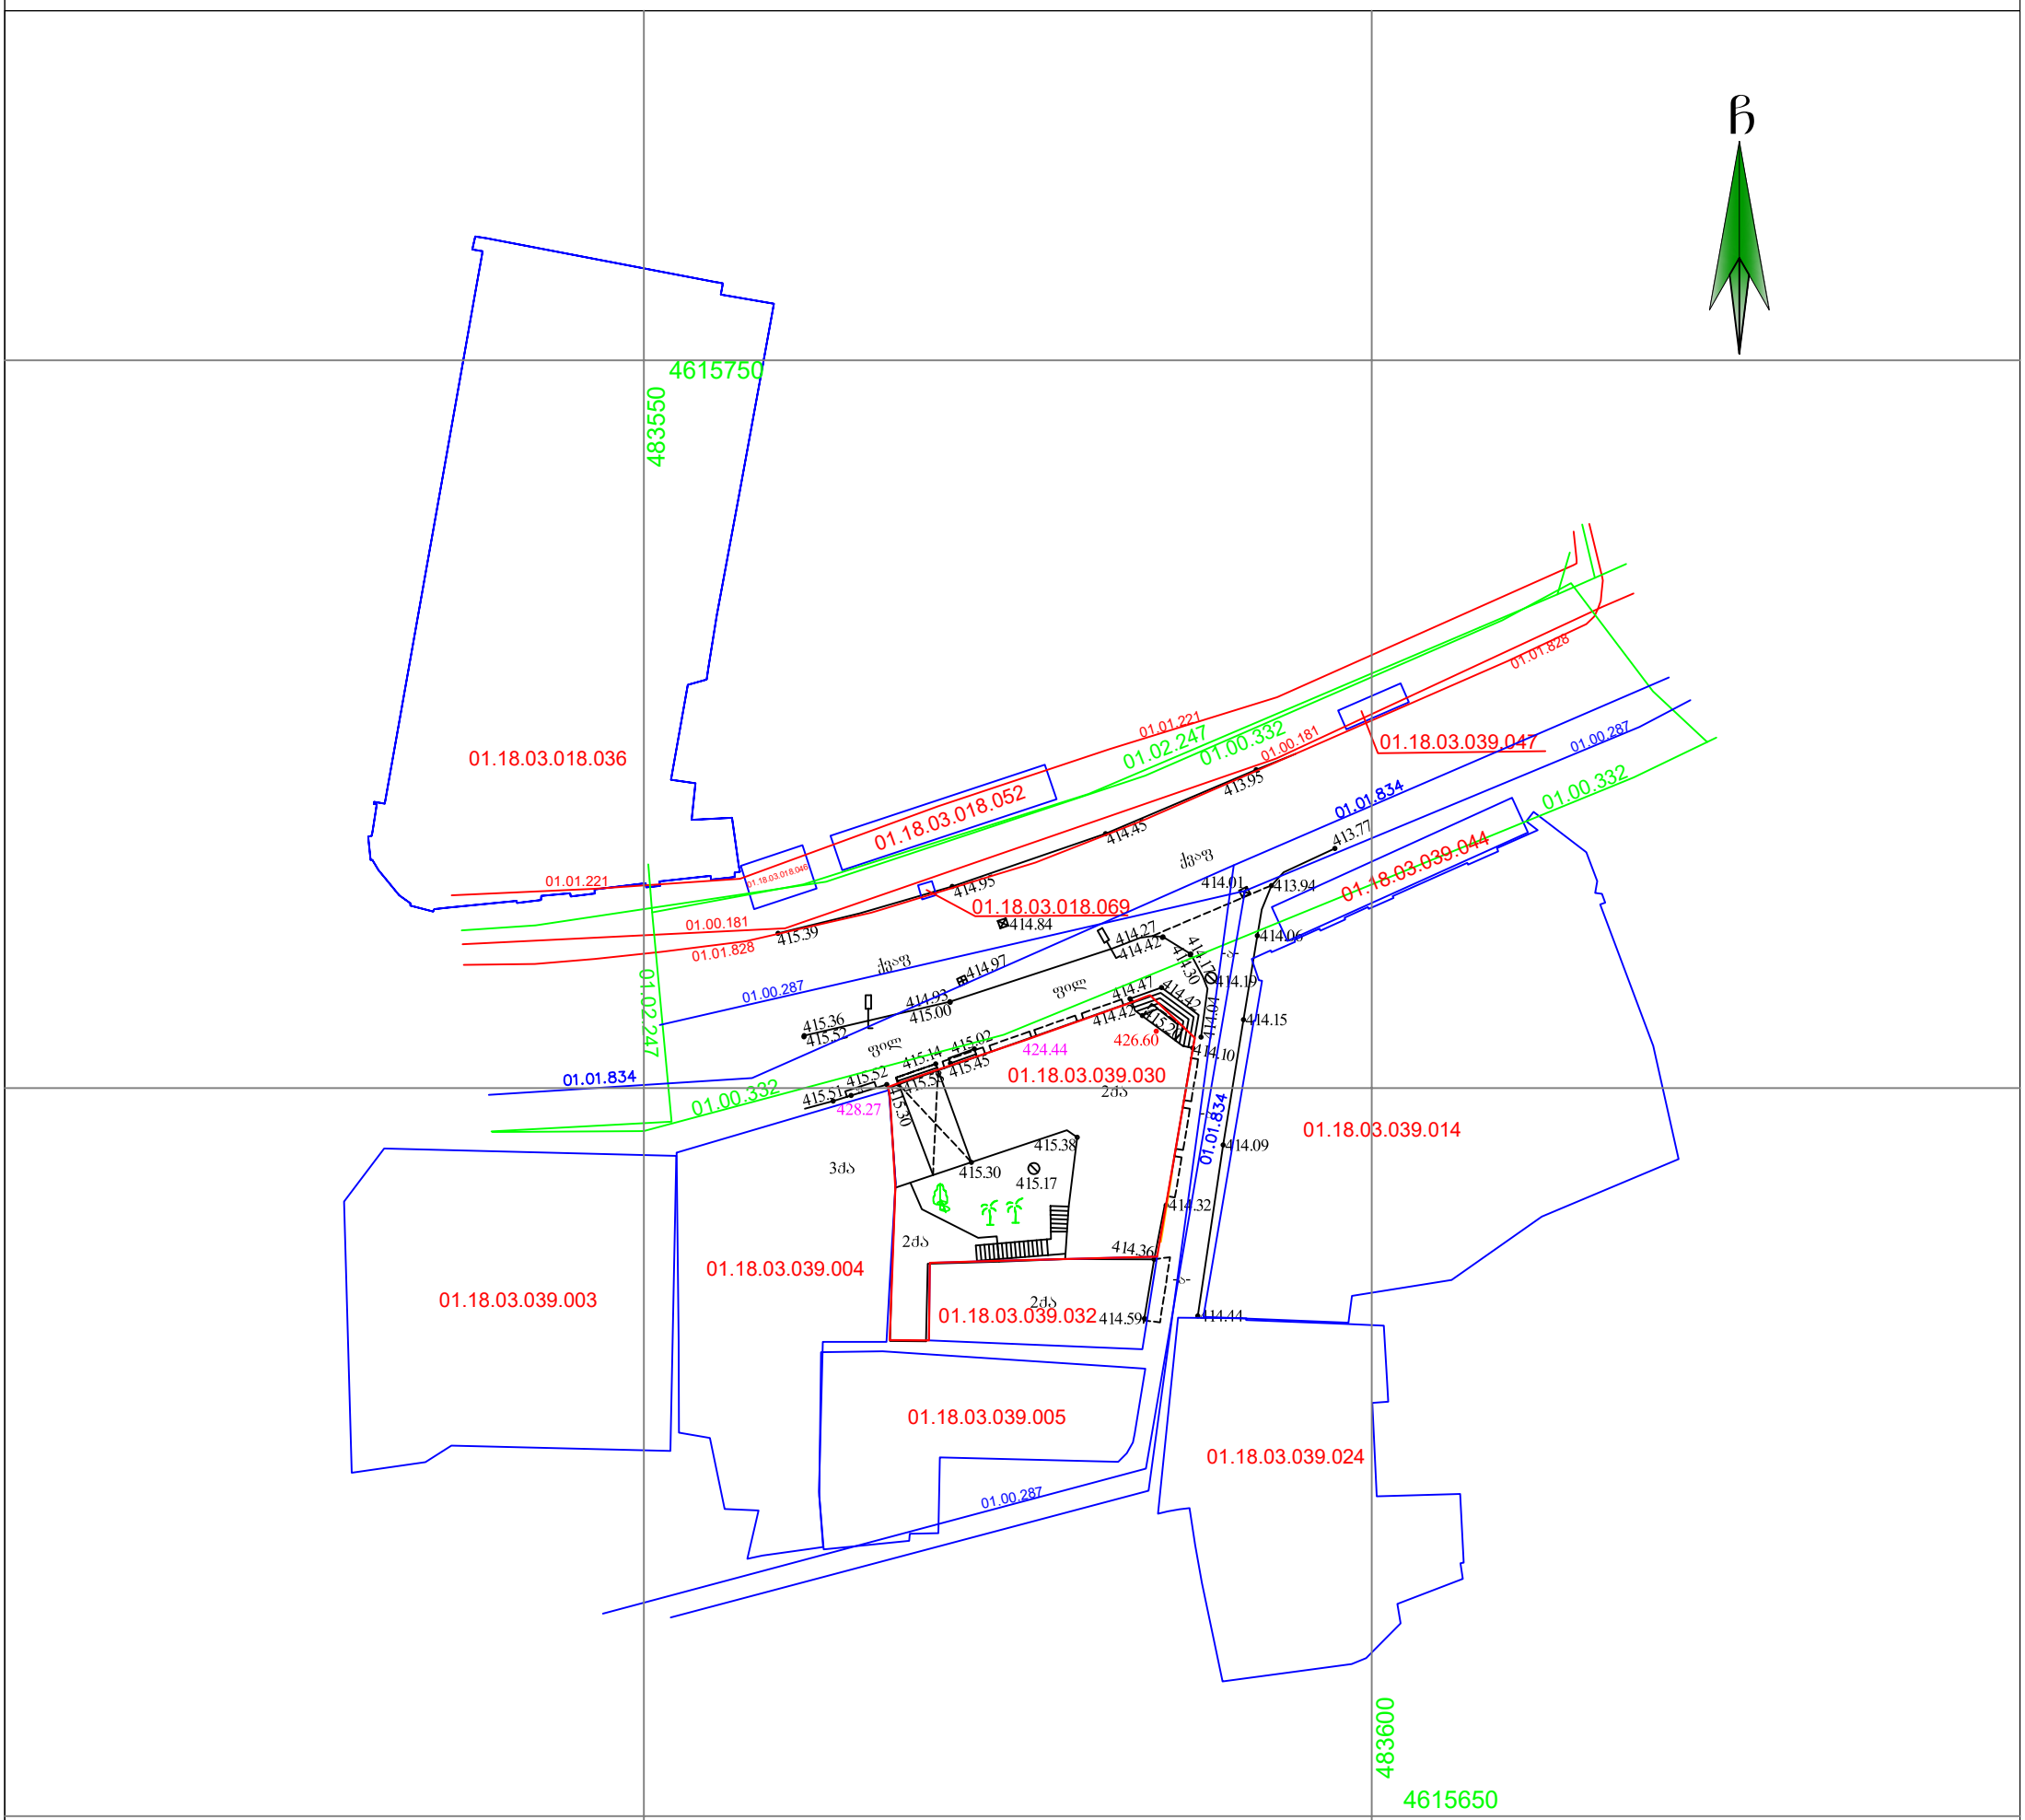

პირობითი აღნიშვნები

WGS 1984 -ის კოორდინატთა სისტემის UTM პროექცია

ქს	საცხოვრ. შენობა
ქა	არასაცხ. შენობა
	ფარდული
მშ	მშენებარე
	სატრანსფორმატორო ჯიხხური
ლა	ლითონის არასაცხოვრებელი შენობა
	ლითონის ღობე
	ბეტონის ფუნდამენტზე
	ლითონის ღობე
	ხის ღობე
	მავთულის ღობე
	კედელი
	მაღალი ბეტონის ღობე
	დაბალი ბეტონის ღობე
	ფლატე
	ბორდიური

	გზა ასვალტის საფარით
	გზა მოხრეშილი
	გზა ბეტონის საფარით
	რკინიგზა
	წიწვოვანი ხე
	ფოთლოვანი ხე
	ხილკენკროვანი ხე
	მოჭრილი ხე
	პალმა
	გაზონი
	ხე გამხმარი
	ვაზი
	ჭა
	ონკანი
	რეპერი
	გაზის ჭა
	ბალახი
	ბუჩქი
	ბუჩქი ეკლიანი
	ბუჩქინარი გაუვალი

	ბეტონის ბოძი
	რკინის ბოძი
	ხის ბოძი
	კიბე
500.52	სიმაღლის ნიშნული
500	მთავარი იზოჰიფსი
	დამხმარე იზოჰიფსი
	სამეთვალყურეო ჭები
	გიდრანტი (წყლის ჩამკეტი ჭები)
	გარე განათება
	სვეტაფორი
	ელ. გადამცემი ხაზი

	წყალგაყვანილობა
	გაზი
	კანალიზაცია
	სანიაღვრე
	კავშირგაბმულობა
	ელ. ქსელები დაბალი ძაბვის
	ელ. ქსელები მაღალი ძაბვის
	გათბობა
	საგზაო ნიშნები
	ძეგლი
	დროშა
	ფანტანი
	ჭაობი
	გასასვლელი (არკა)

მერიის რუკაზე დატანილი კომუნიკაციების, ხაზობრივი ნაგებობები
რეგისტრირებული წყალმომარაგების ძირითადი ქსელი
წყალმომარაგების ძირითადი ქსელი
ინტერნეტის ქსელი
ბუნებრივი აირის მომარაგების ძირითადი ქსელი

შენიშვნა: რეგისტრირებული მიწის ნაკვეთის საკადასტრო საზღვარი
მომიჯნავედ რეგისტრირებული მიწის ნაკვეთის საკადასტრო საზღვარი
მიწის სამუშაოების შესრულებისას შეატყობინეთ კომუნიკაციის წარმომადგენლებს

შ.პ.ს ალფა (ს/ნ 405298574)

ქ.თბილისი, ნუცუბიძის ფერდობი IV მ/რ კორპუსი №4

alfageo2018@gmail.com tel: 577 40 40 93

დირექტორი:		ლ. ლობაჯიძე
აზომა:		კ. კირკიტაძე
დახაზა:		კ. ჯორკიტაძე
დამკვეთი		შპს. "აგუნა"
მასშტაბი: 1:500		06.03.2023წ.

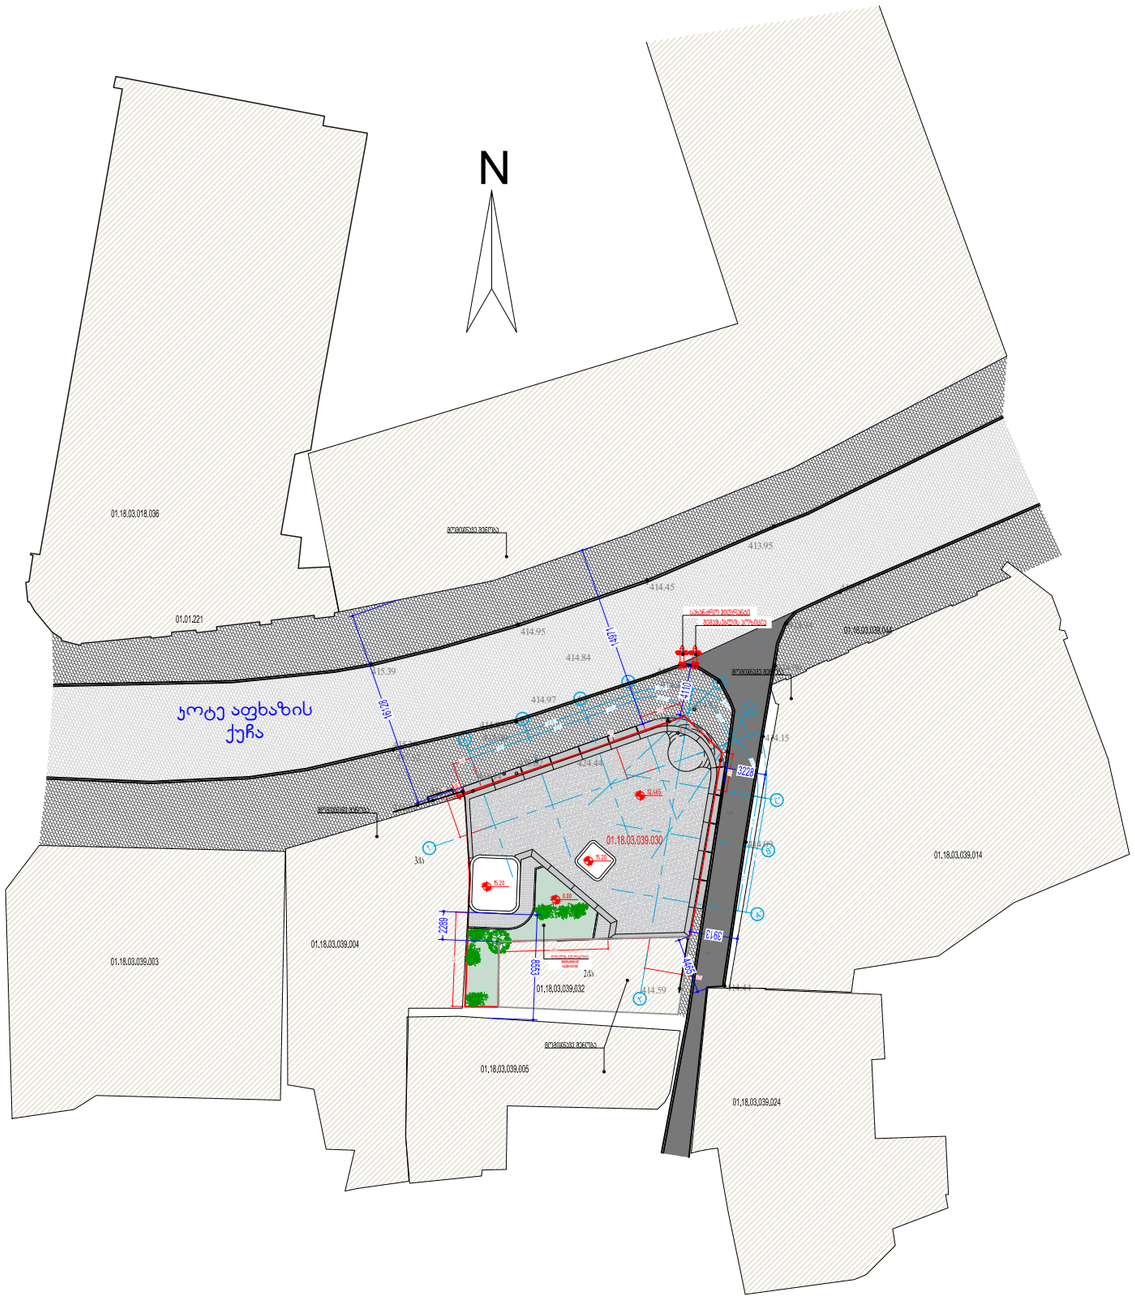
N
01.18.03.018.036
01.01.221
ჯოტე აფხაზის ქუჩა
01.18.03.039.030
01.18.03.039.014
01.18.03.039.004
01.18.03.039.003
01.18.03.039.032
01.18.03.039.005
01.18.03.039.024
413.95
414.45
414.95
414.84
414.97
414.15
414.89
414.44
15.39
10.28
5228
2269
1329
8.86
3.65
3.00
3.01
3.65
3.65
3.65