
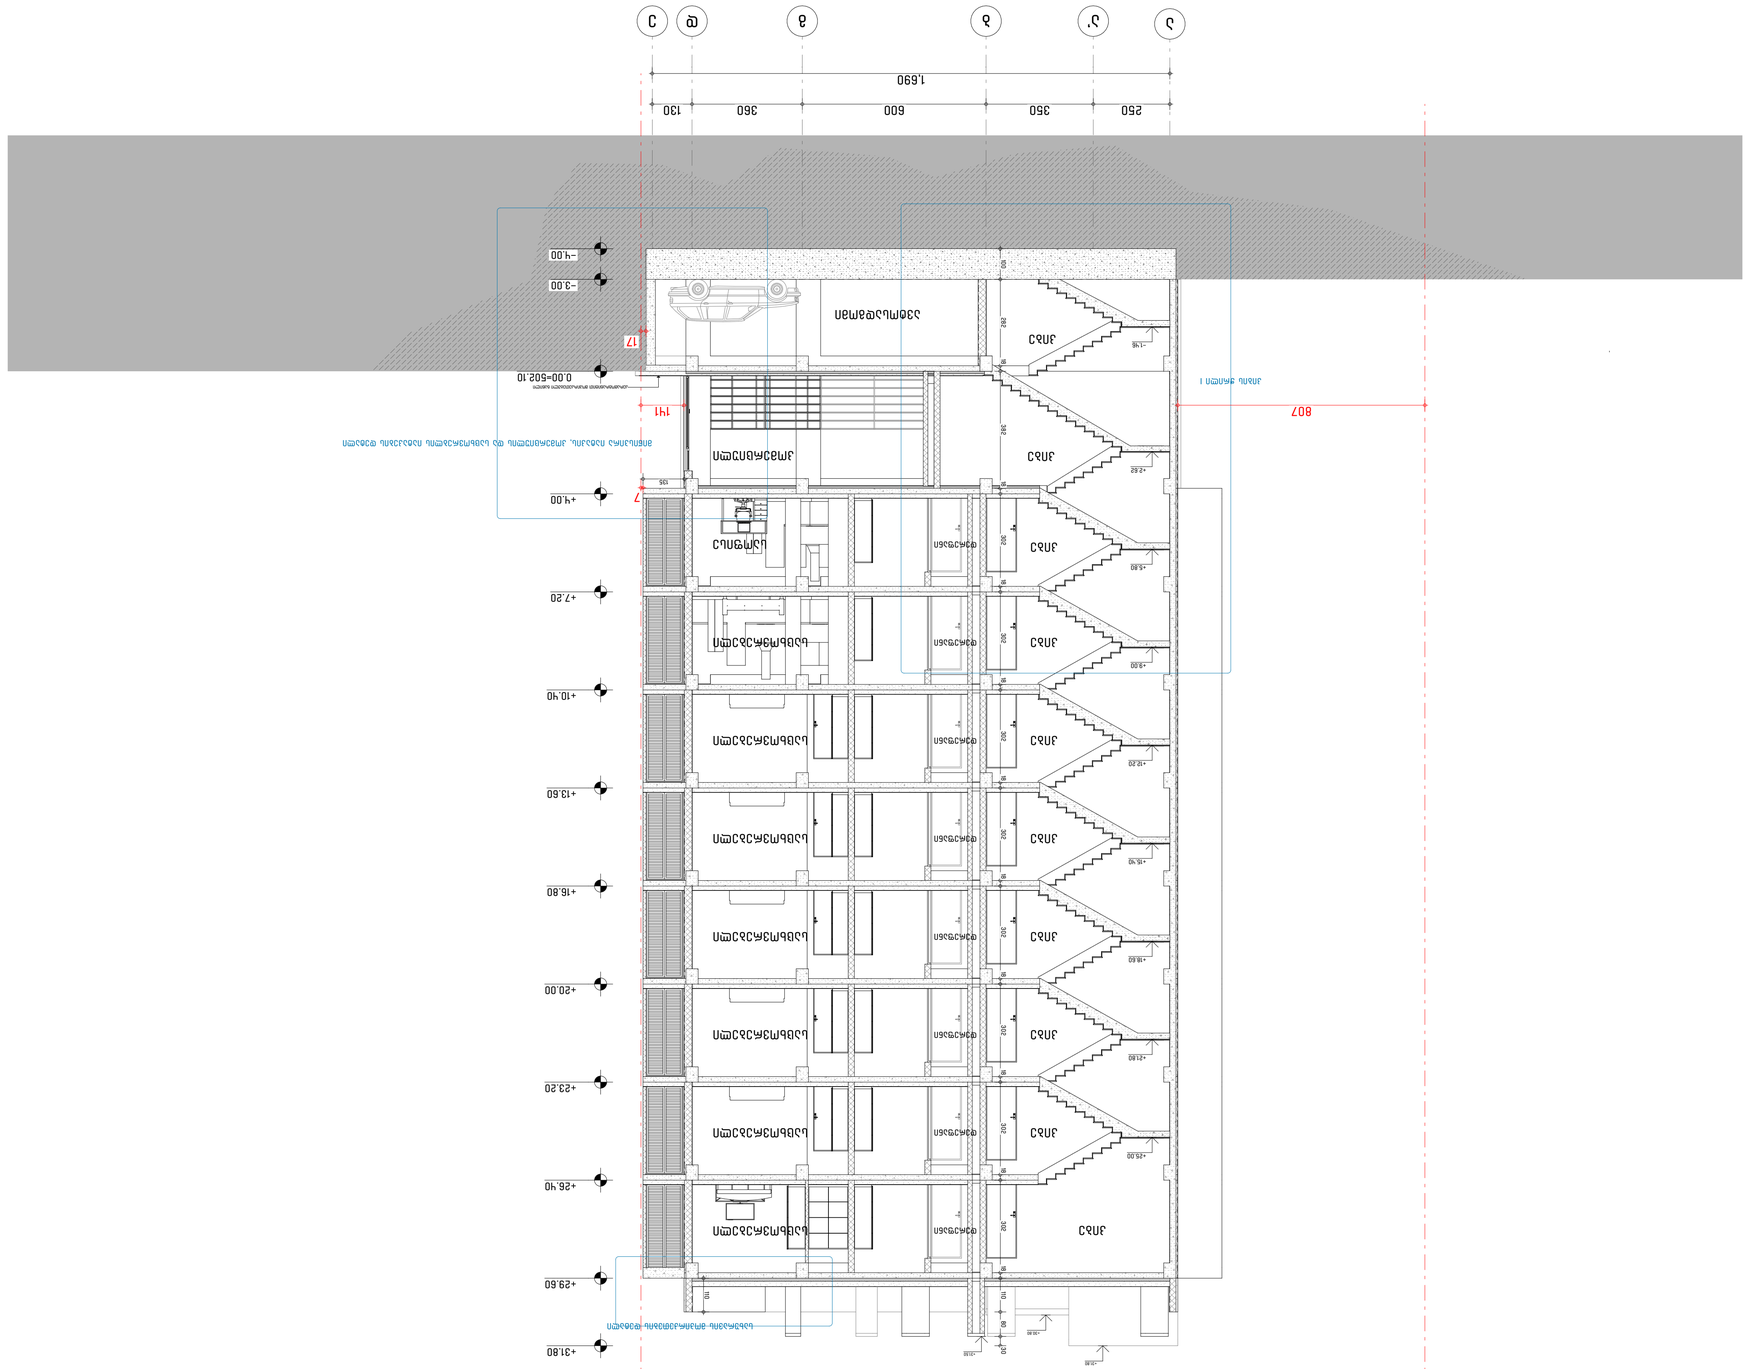
1,690
250
350
600
360
130
+31.80
+29.60
+26.40
+23.20
+20.00
+16.80
+13.60
+10.40
+7.20
+4.00
-3.00
-4.00
807
17
7

# ჭრილი II

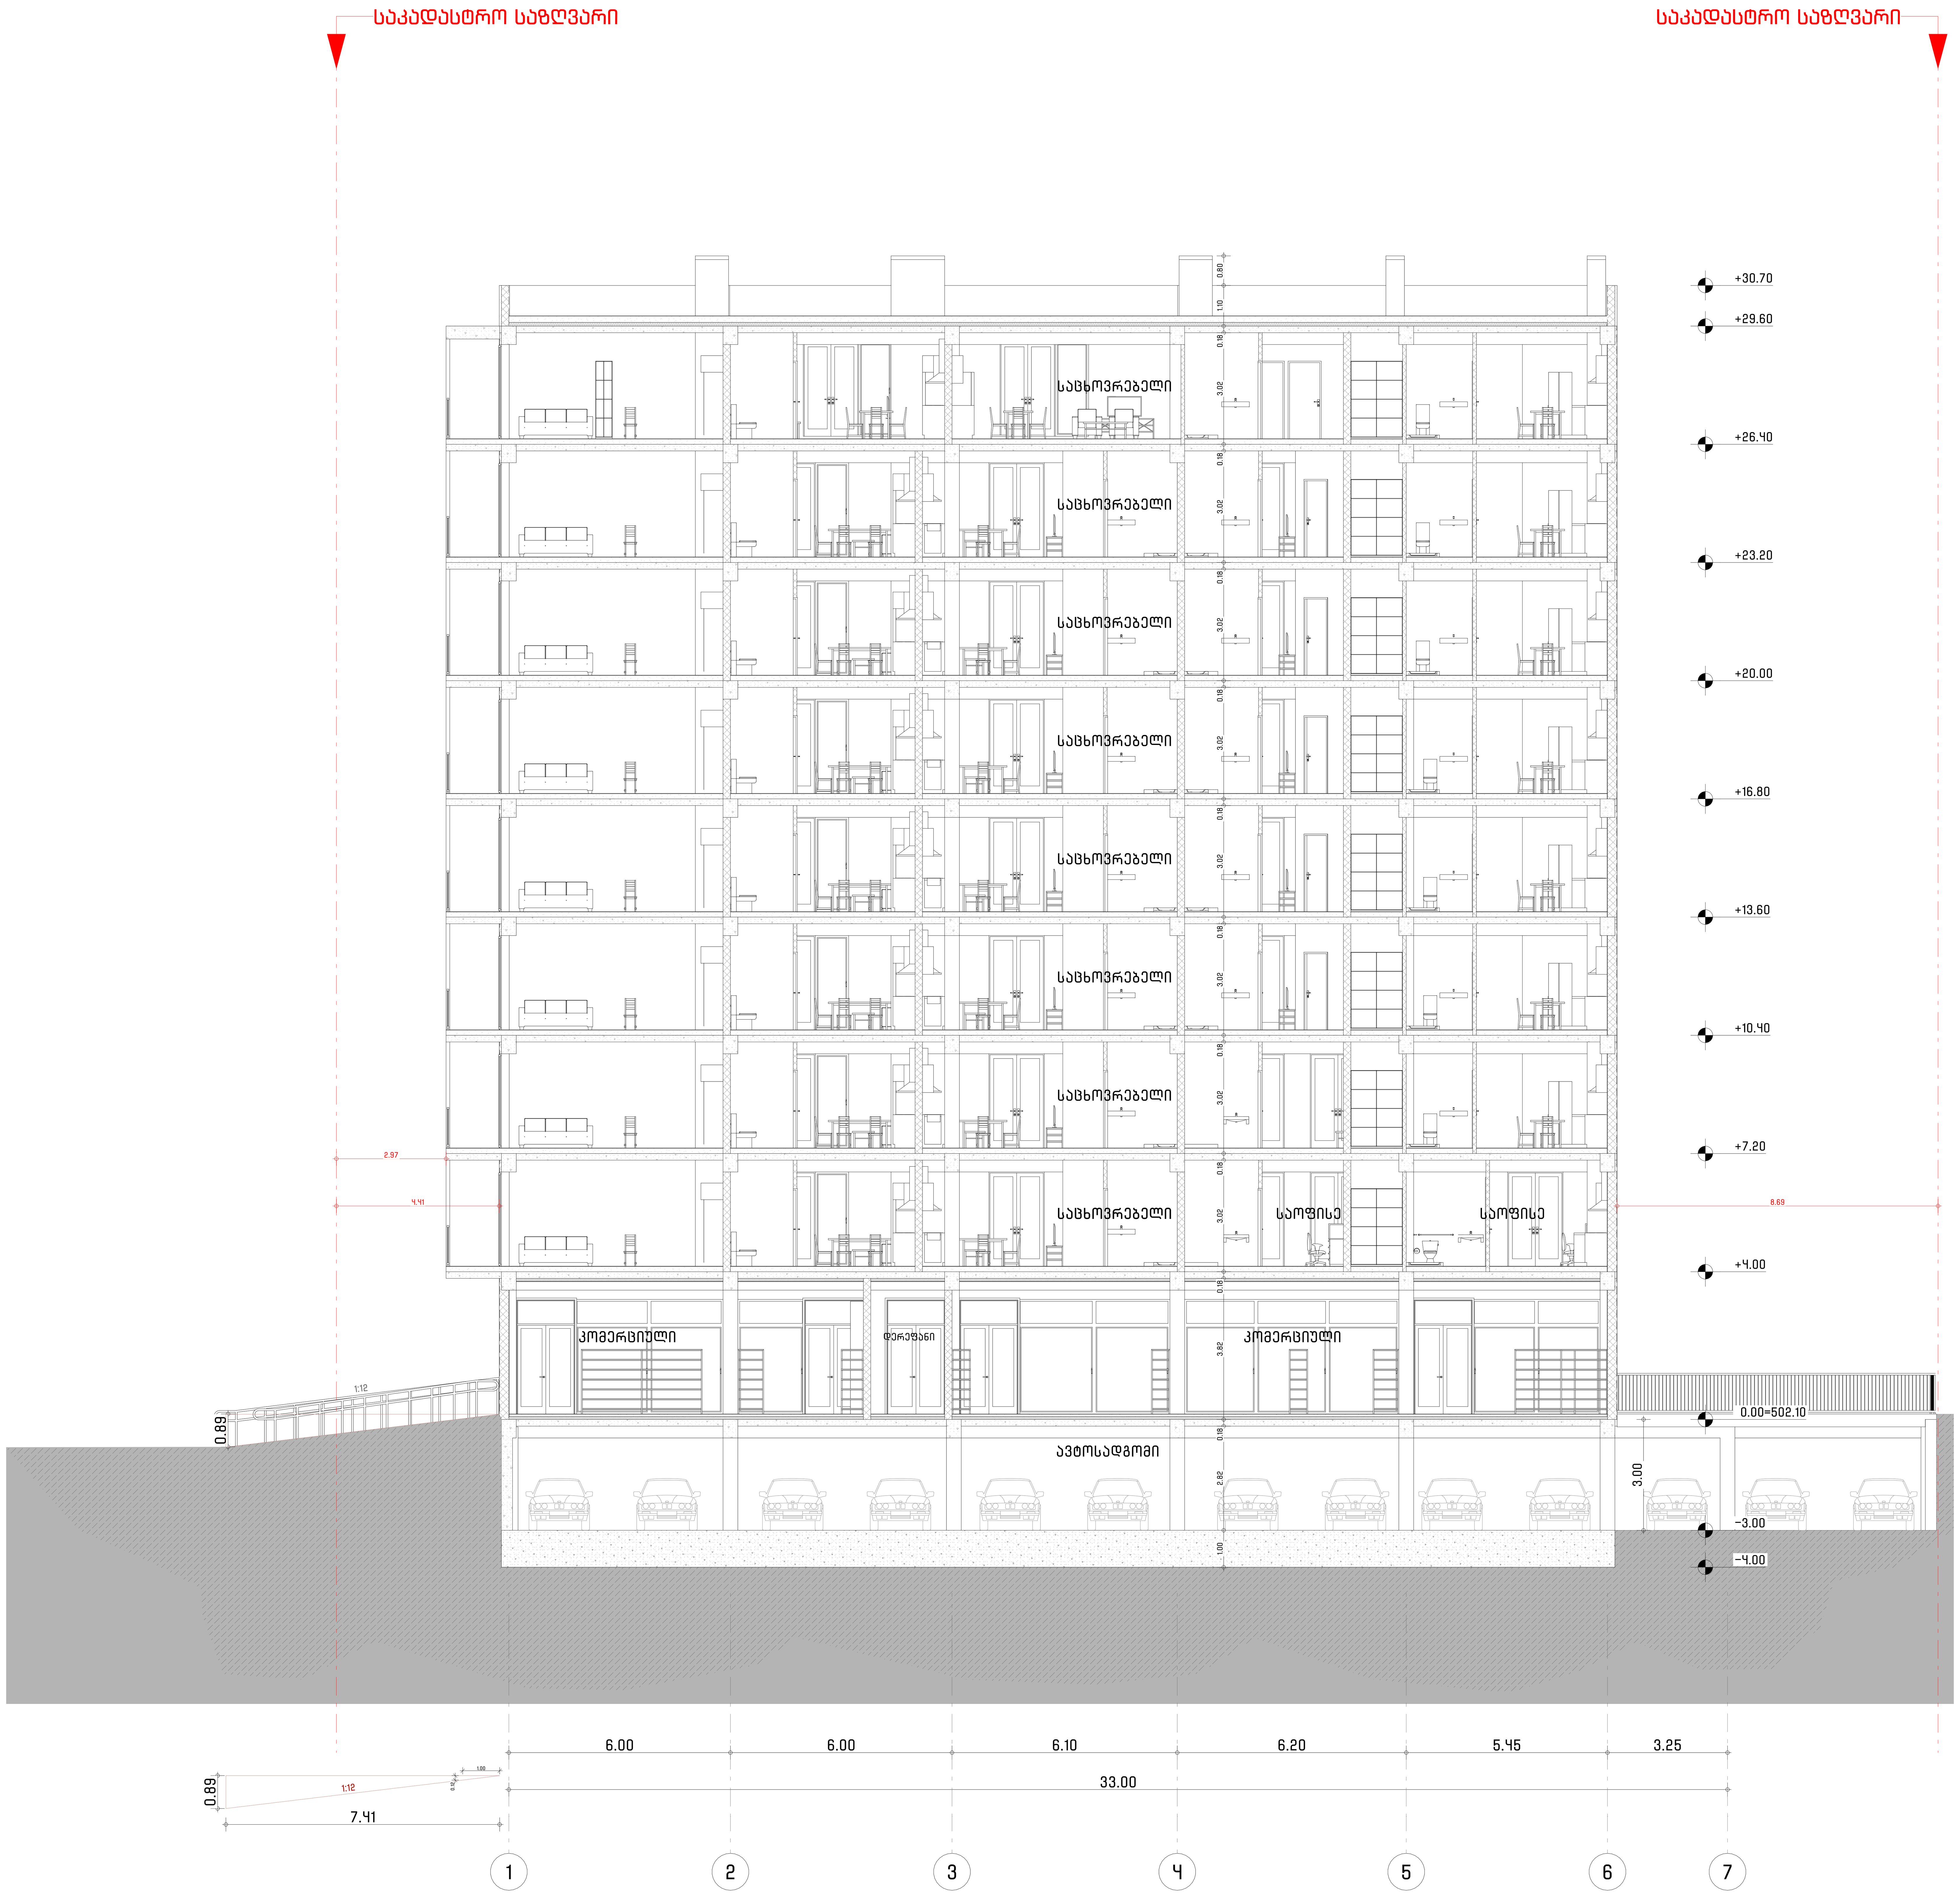


ArchDisegno

შპს "არქდიზენიო"
(405462039)

შემსრულებელი

პროექტის ავტორი - არქიტექტორი

გიორგი დათუკიშვილი
(01008046553)

**პროექტის დასახელება**

მრავალბინიანი საცხოვრებელი სახლი

მის: თბილისის, ვარკეთილის ზემო პლატო, მიკრო / რაიონი II, კორპუსი #1-ის მიმდებარედ

(01.19.20.002.119)

**დამკვეთი**

შპს "რასტა დეველოპმენტი"
(402144452)

დირექტორი: ვახტანგ ხოჭოლავა
საქართველო, თბილისი, ჩუღურეთის რაიონი, მარჯანიშვილის ქ., N11, სართული 2

**ფაილი**

შესრულებულია ArchiCAD - PLA ფაილში და წარმოდგენილია PDF ფაილის სახით

საავტორო უფლება

შპს "არქდიზენიო"

**შენიშვნა**

**ნახაზის დასახელება**

ჭრილი II

თარიღი: 03/2024
მასშტაბი: 1:100
ფორმატი: A-2


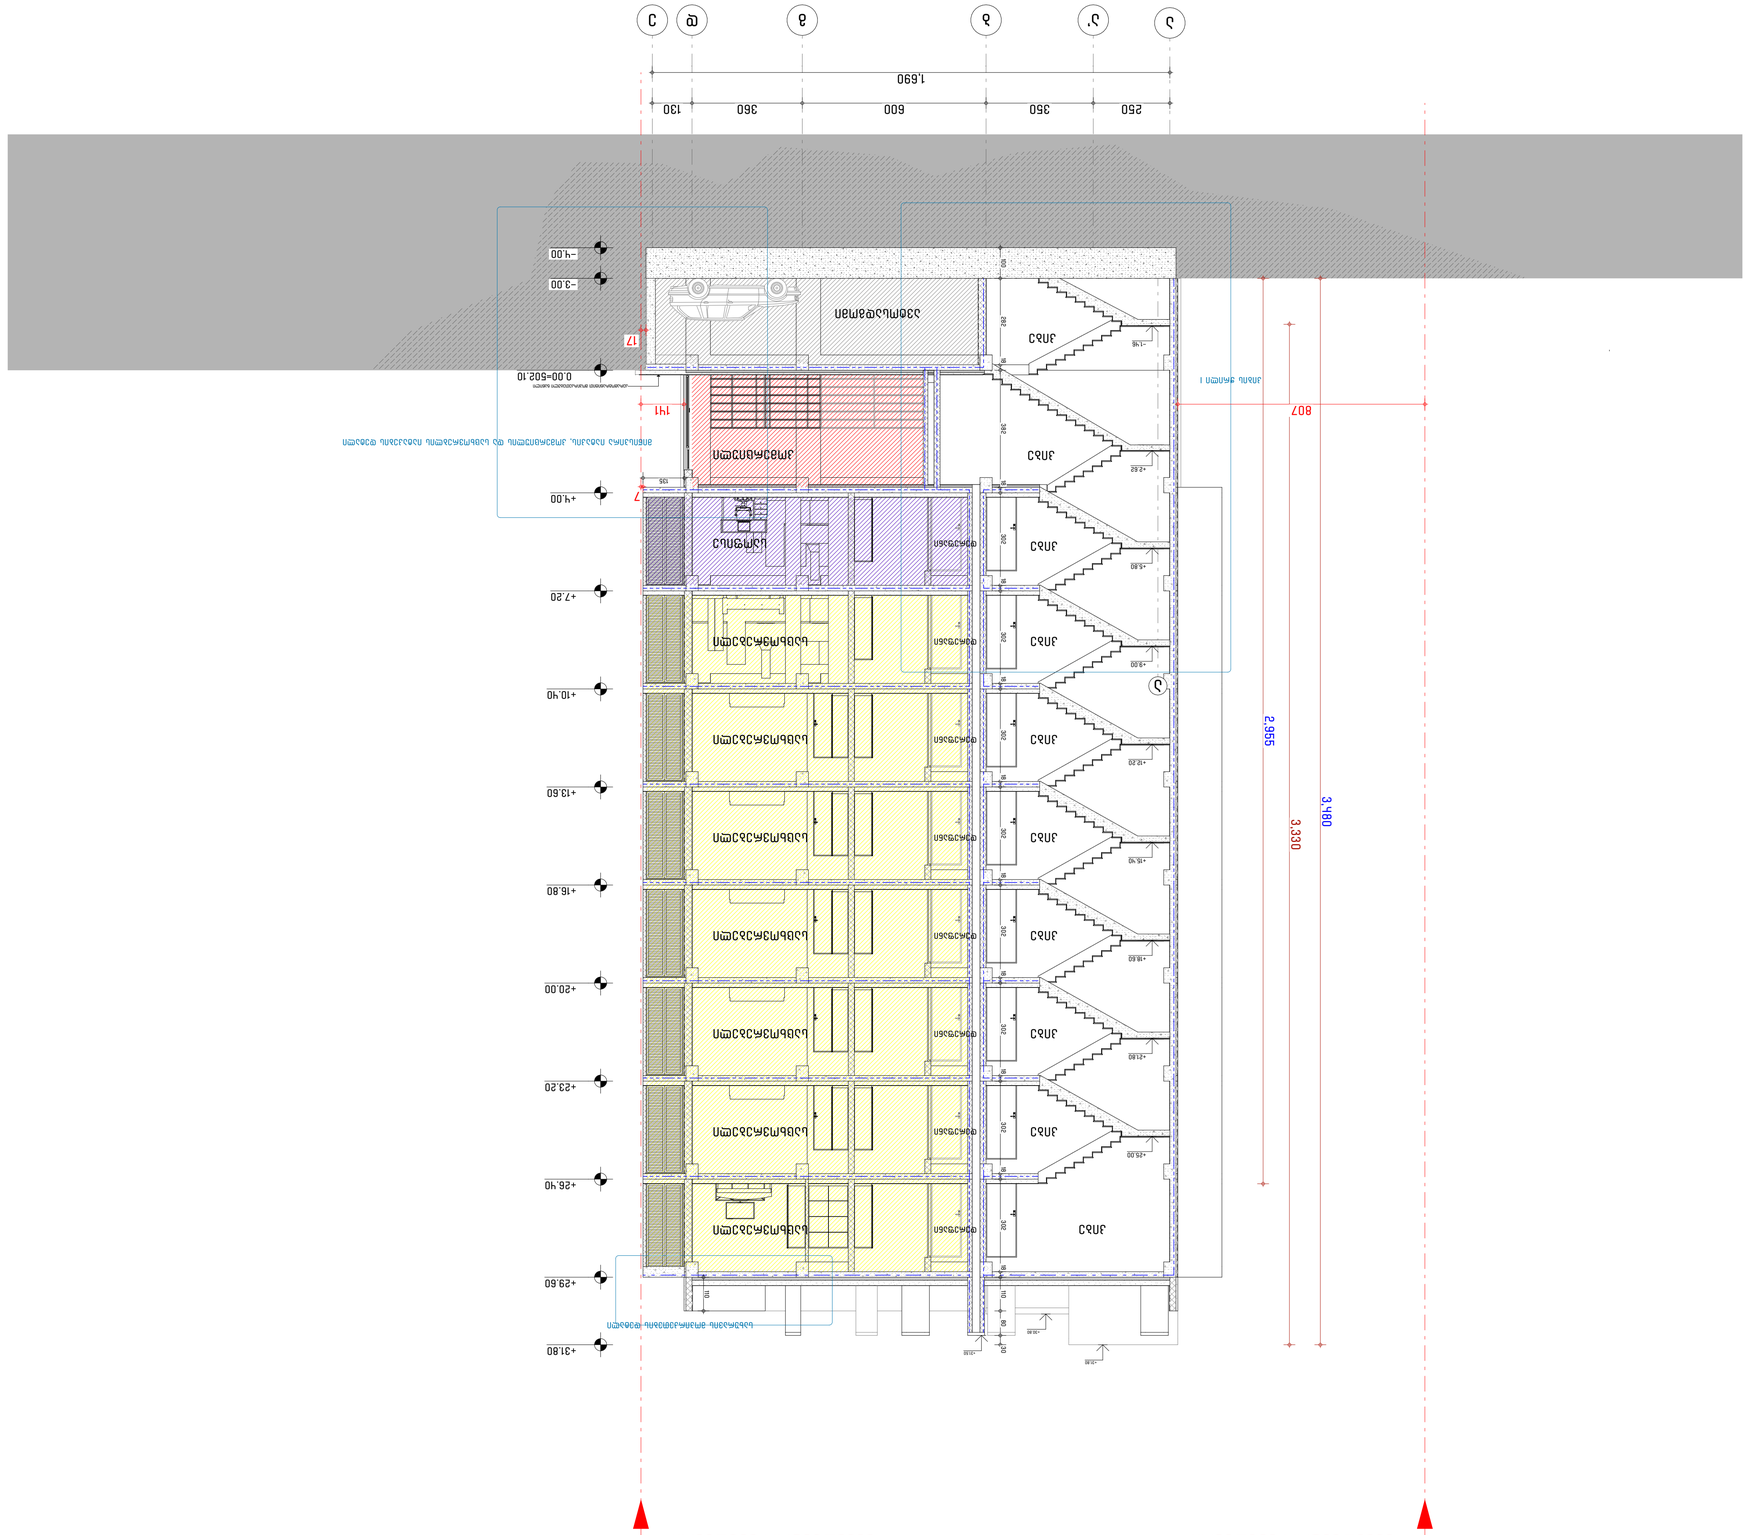









# ვარიანტი II


1
2
3
4
5
6
7
600
600
610
620
545
325
3,300
89
741
1:12
89
1:12
+30.70
+29.60
+26.40
+23.20
+20.00
+16.80
+13.60
+10.40
+7.20
+4.00
-0.00
-3.00
300
0.00-502.10
869
797
797
ალუმინის ფანჯრის შემავსებელი
ალუმინის ფანჯრის შემავსებელი
ალუმინის ფანჯრის შემავსებელი