ფასადი 7-1 ღერძში



ArchDisegno

შპს "არქდიზენიო"
(405462039)

შემსრულებელი

პროექტის ავტორი - არქიტექტორი

გიორგი დათუკიშვილი
(01008046553)

პროექტის დასახელება

მრავალბინიანი საცხოვრებელი სახლი

მის: თბილისის, ვარკეთილის ზემო პლატო, მიკრო / რაიონი II, კორპუსი #1-ის მიმდებარედ

(01.19.20.002.119)

დამკვეთი

შპს "რასტა დეველოპმენტი"
(402144452)

დირექტორი: ვახტანგ ხოჭოლავა
საქართველო, თბილისი, ჩუღურეთის რაიონი, მარჯანიშვილის ქ., N11, სართული 2

ფაილი

შესრულებულია ArchiCAD - PLA ფაილში და წარმოდგენილია PDF ფაილის სახით

საავტორო უფლება

შპს "არქდიზენიო"

შენიშვნა

ნახაზის დასახელება

ფასადი 7-1 ღერძში

თარიღი: 03/2024
მასშტაბი: 1:100
ფორმატი: A-2

ფასადი 1-7 ღერძში

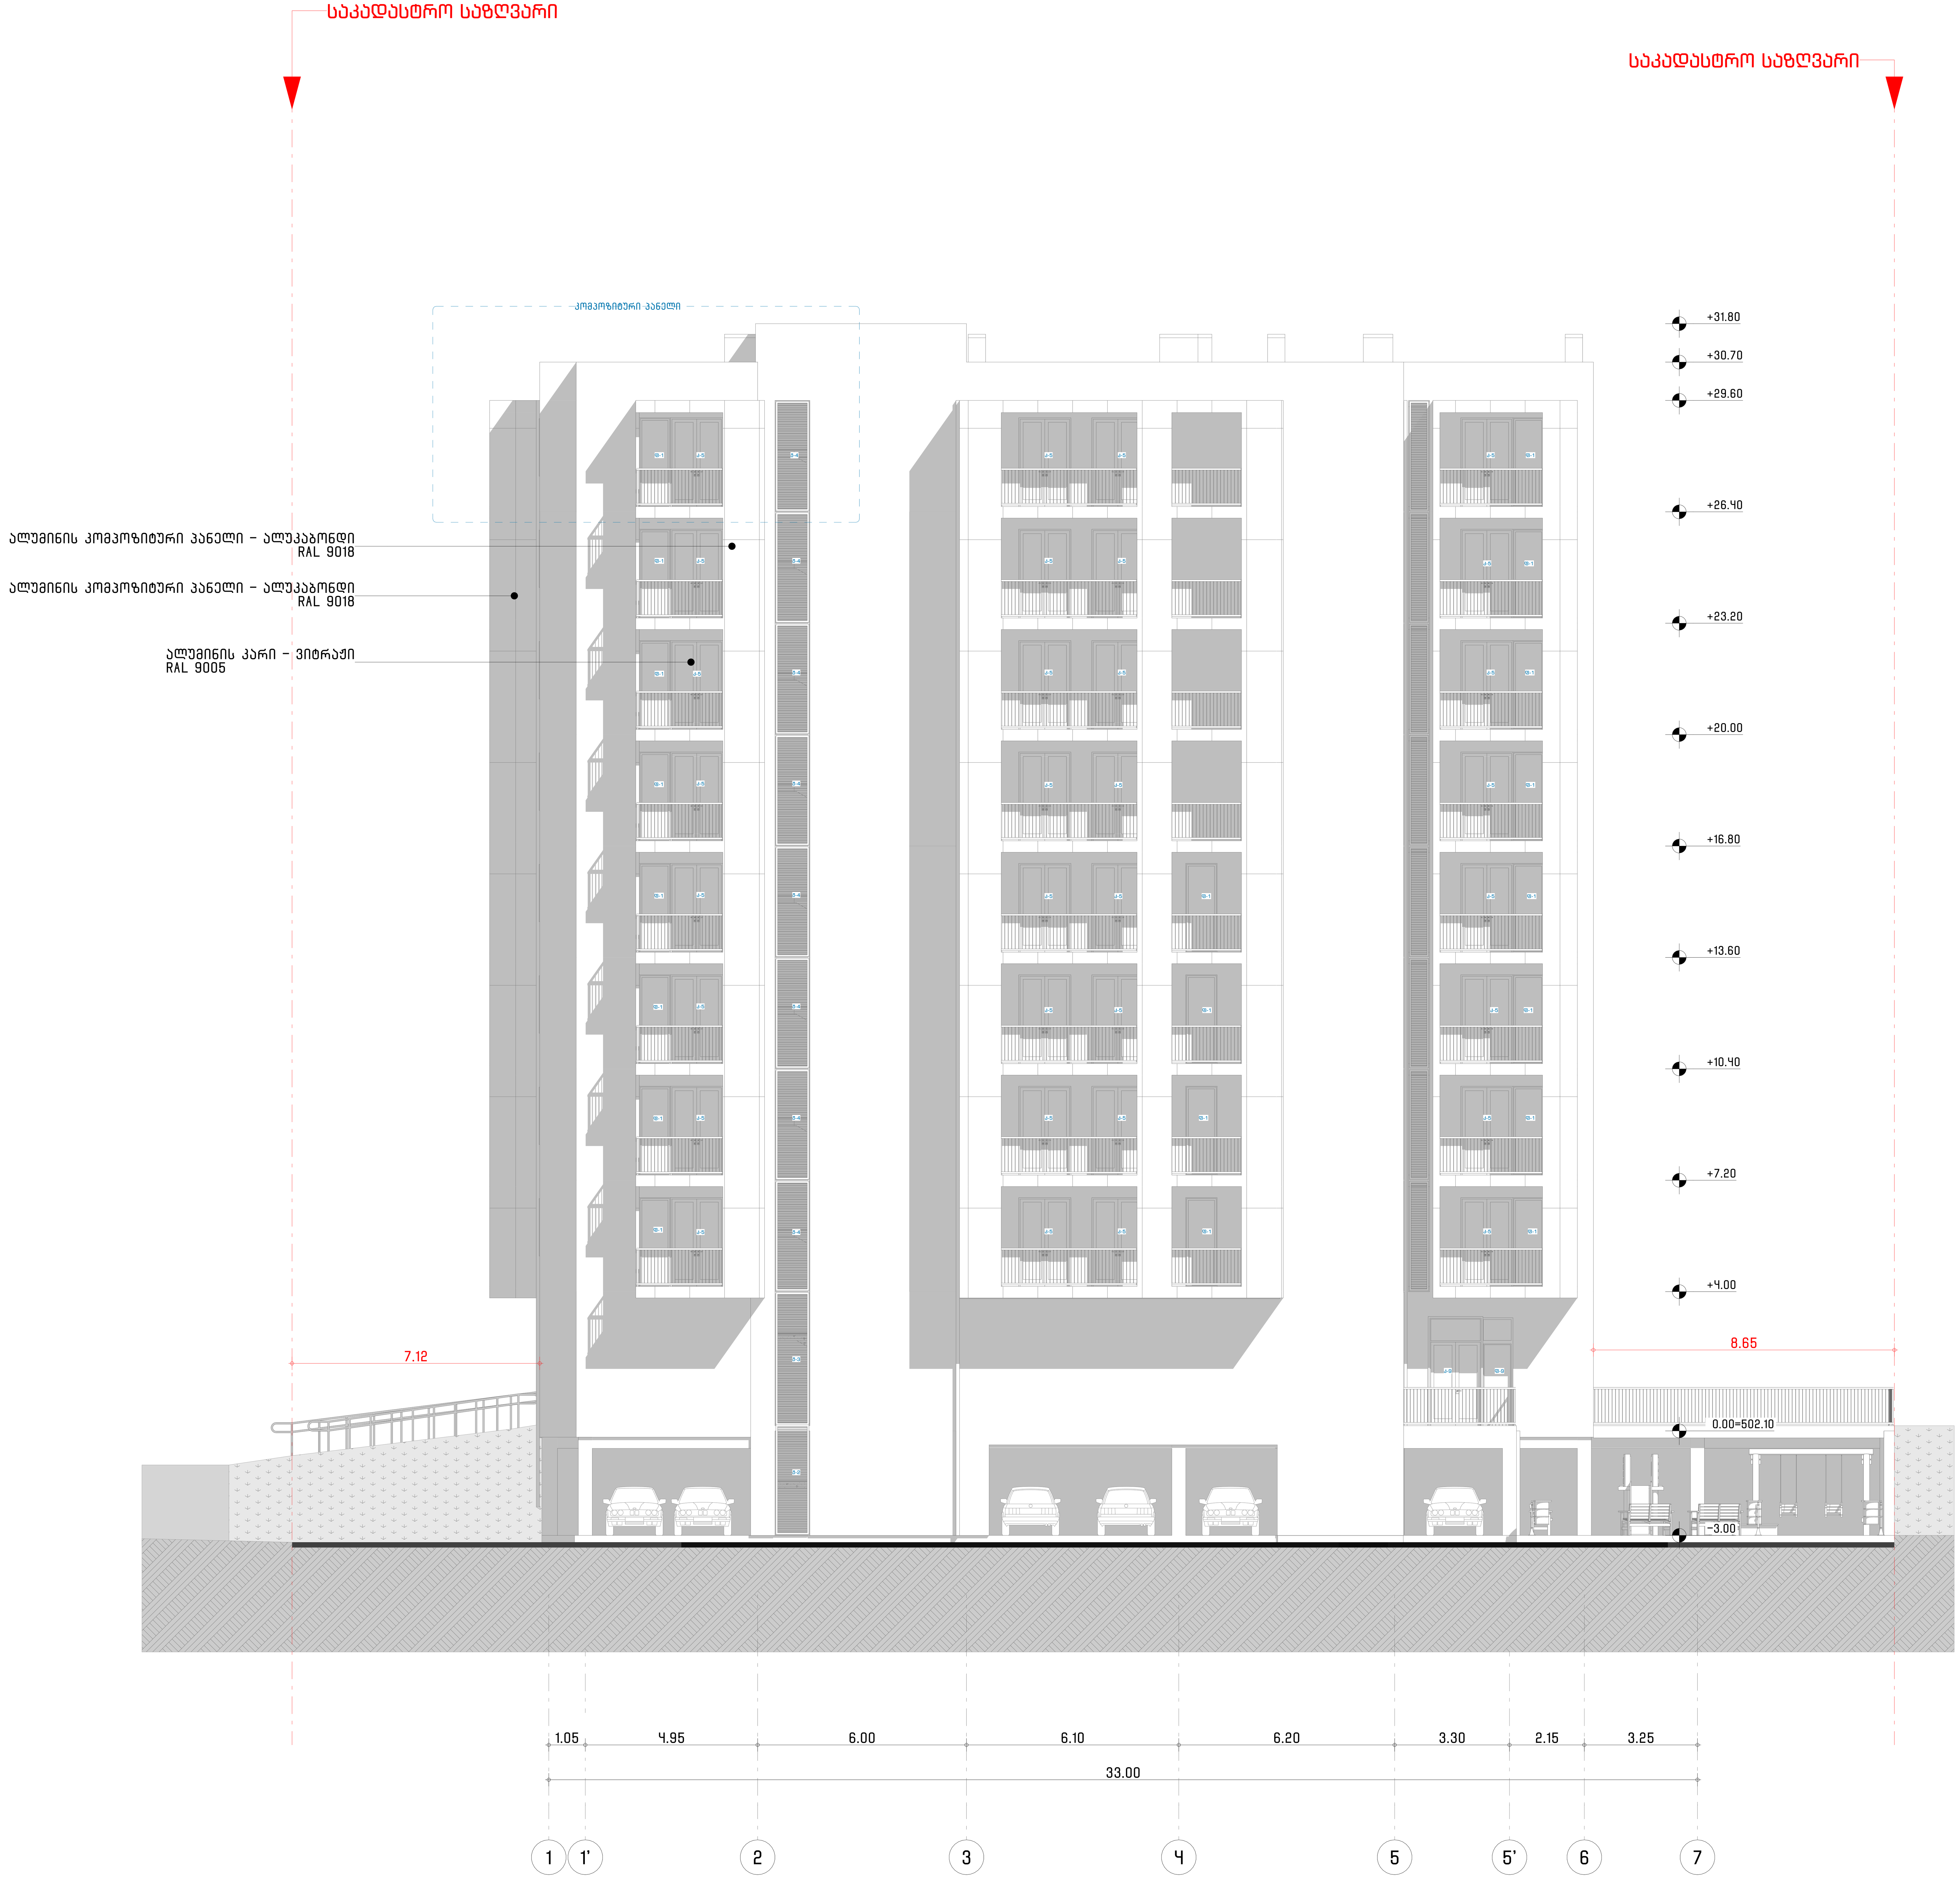

ArchDisegno

შპს "არქდიზენიო"
(405462039)

შემსრულებელი

პროექტის ავტორი - არქიტექტორი

გიორგი დათუკიშვილი
(01008046553)

პროექტის დასახელება

მრავალბინიანი საცხოვრებელი სახლი
მის: თბილისის, ვარკეთილის ზემო პლატო, მიკრო / რაიონი II, კორპუსი #1-ის მიმდებარედ

(01.19.20.002.119)

დამკვეთი

შპს "რასტა დეველოპმენტი"
(402144452)
დირექტორი: ვახტანგ ხოჭოლავა
საქართველო, თბილისი, ჩუღურეთის რაიონი, მარჯანიშვილის ქ., N11, სართული 2

ფაილი

შესრულებულია ArchiCAD - PLA ფაილში და წარმოდგენილია PDF ფაილის სახით

საავტორო უფლება
შპს "არქდიზენიო"

შენიშვნა

ნახაზის დასახელება

ფასადი 1-7 ღერძში

თარიღი:	03/2024
მასშტაბი:	1:100
ფორმატი:	A-2


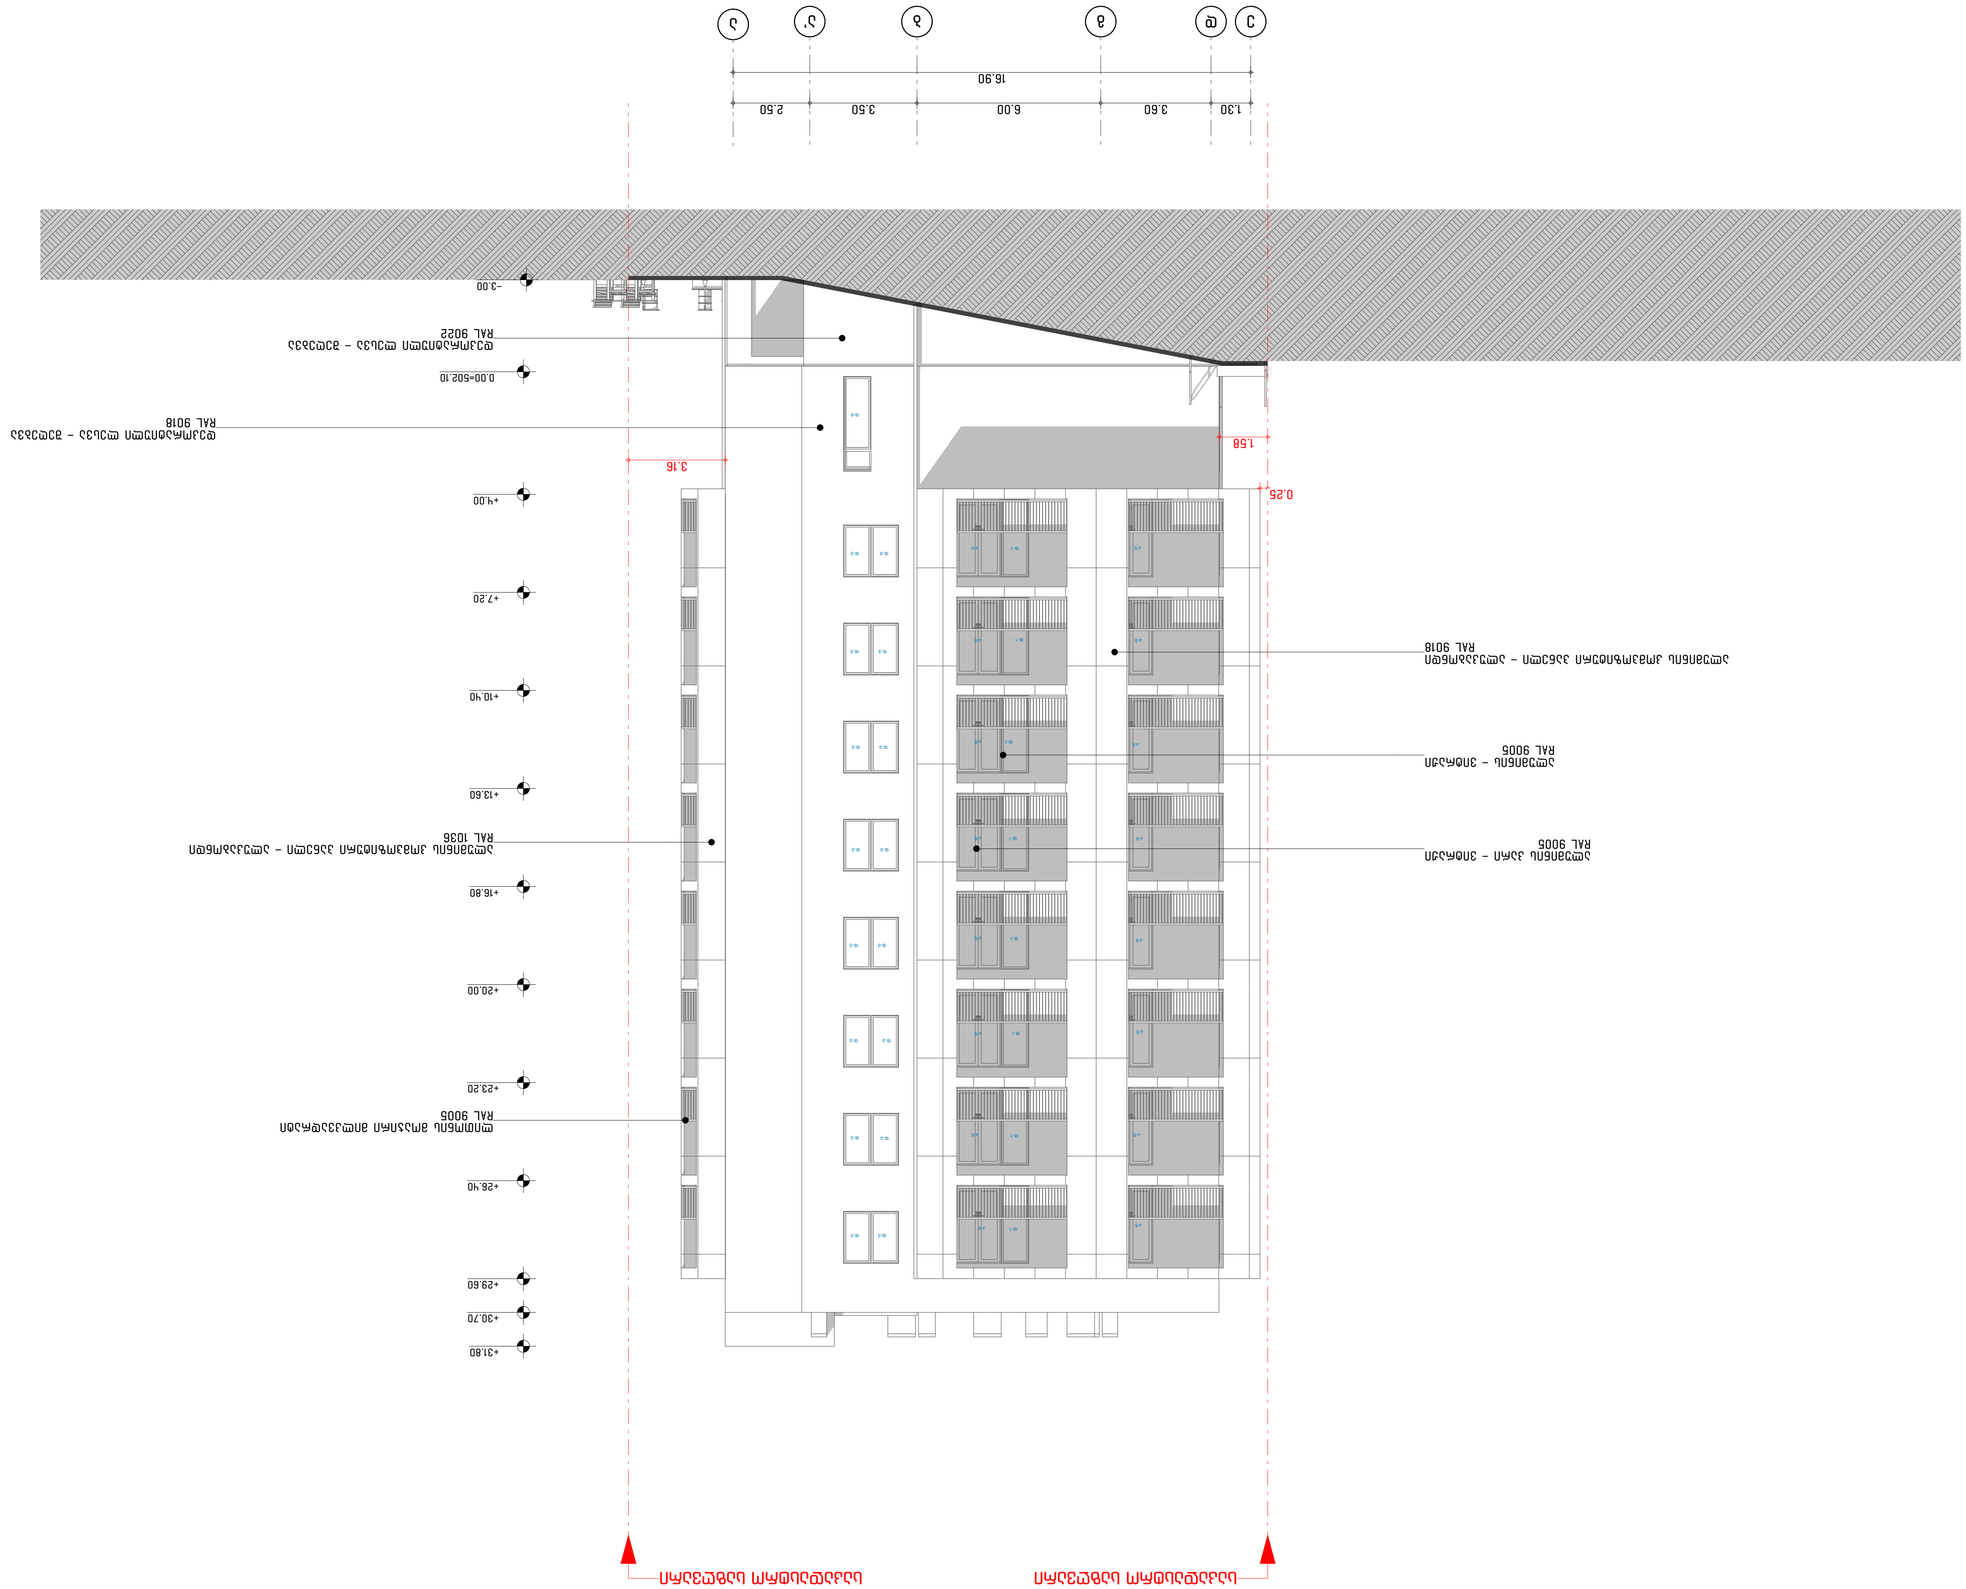








ფასადი ა-ე ღერძში

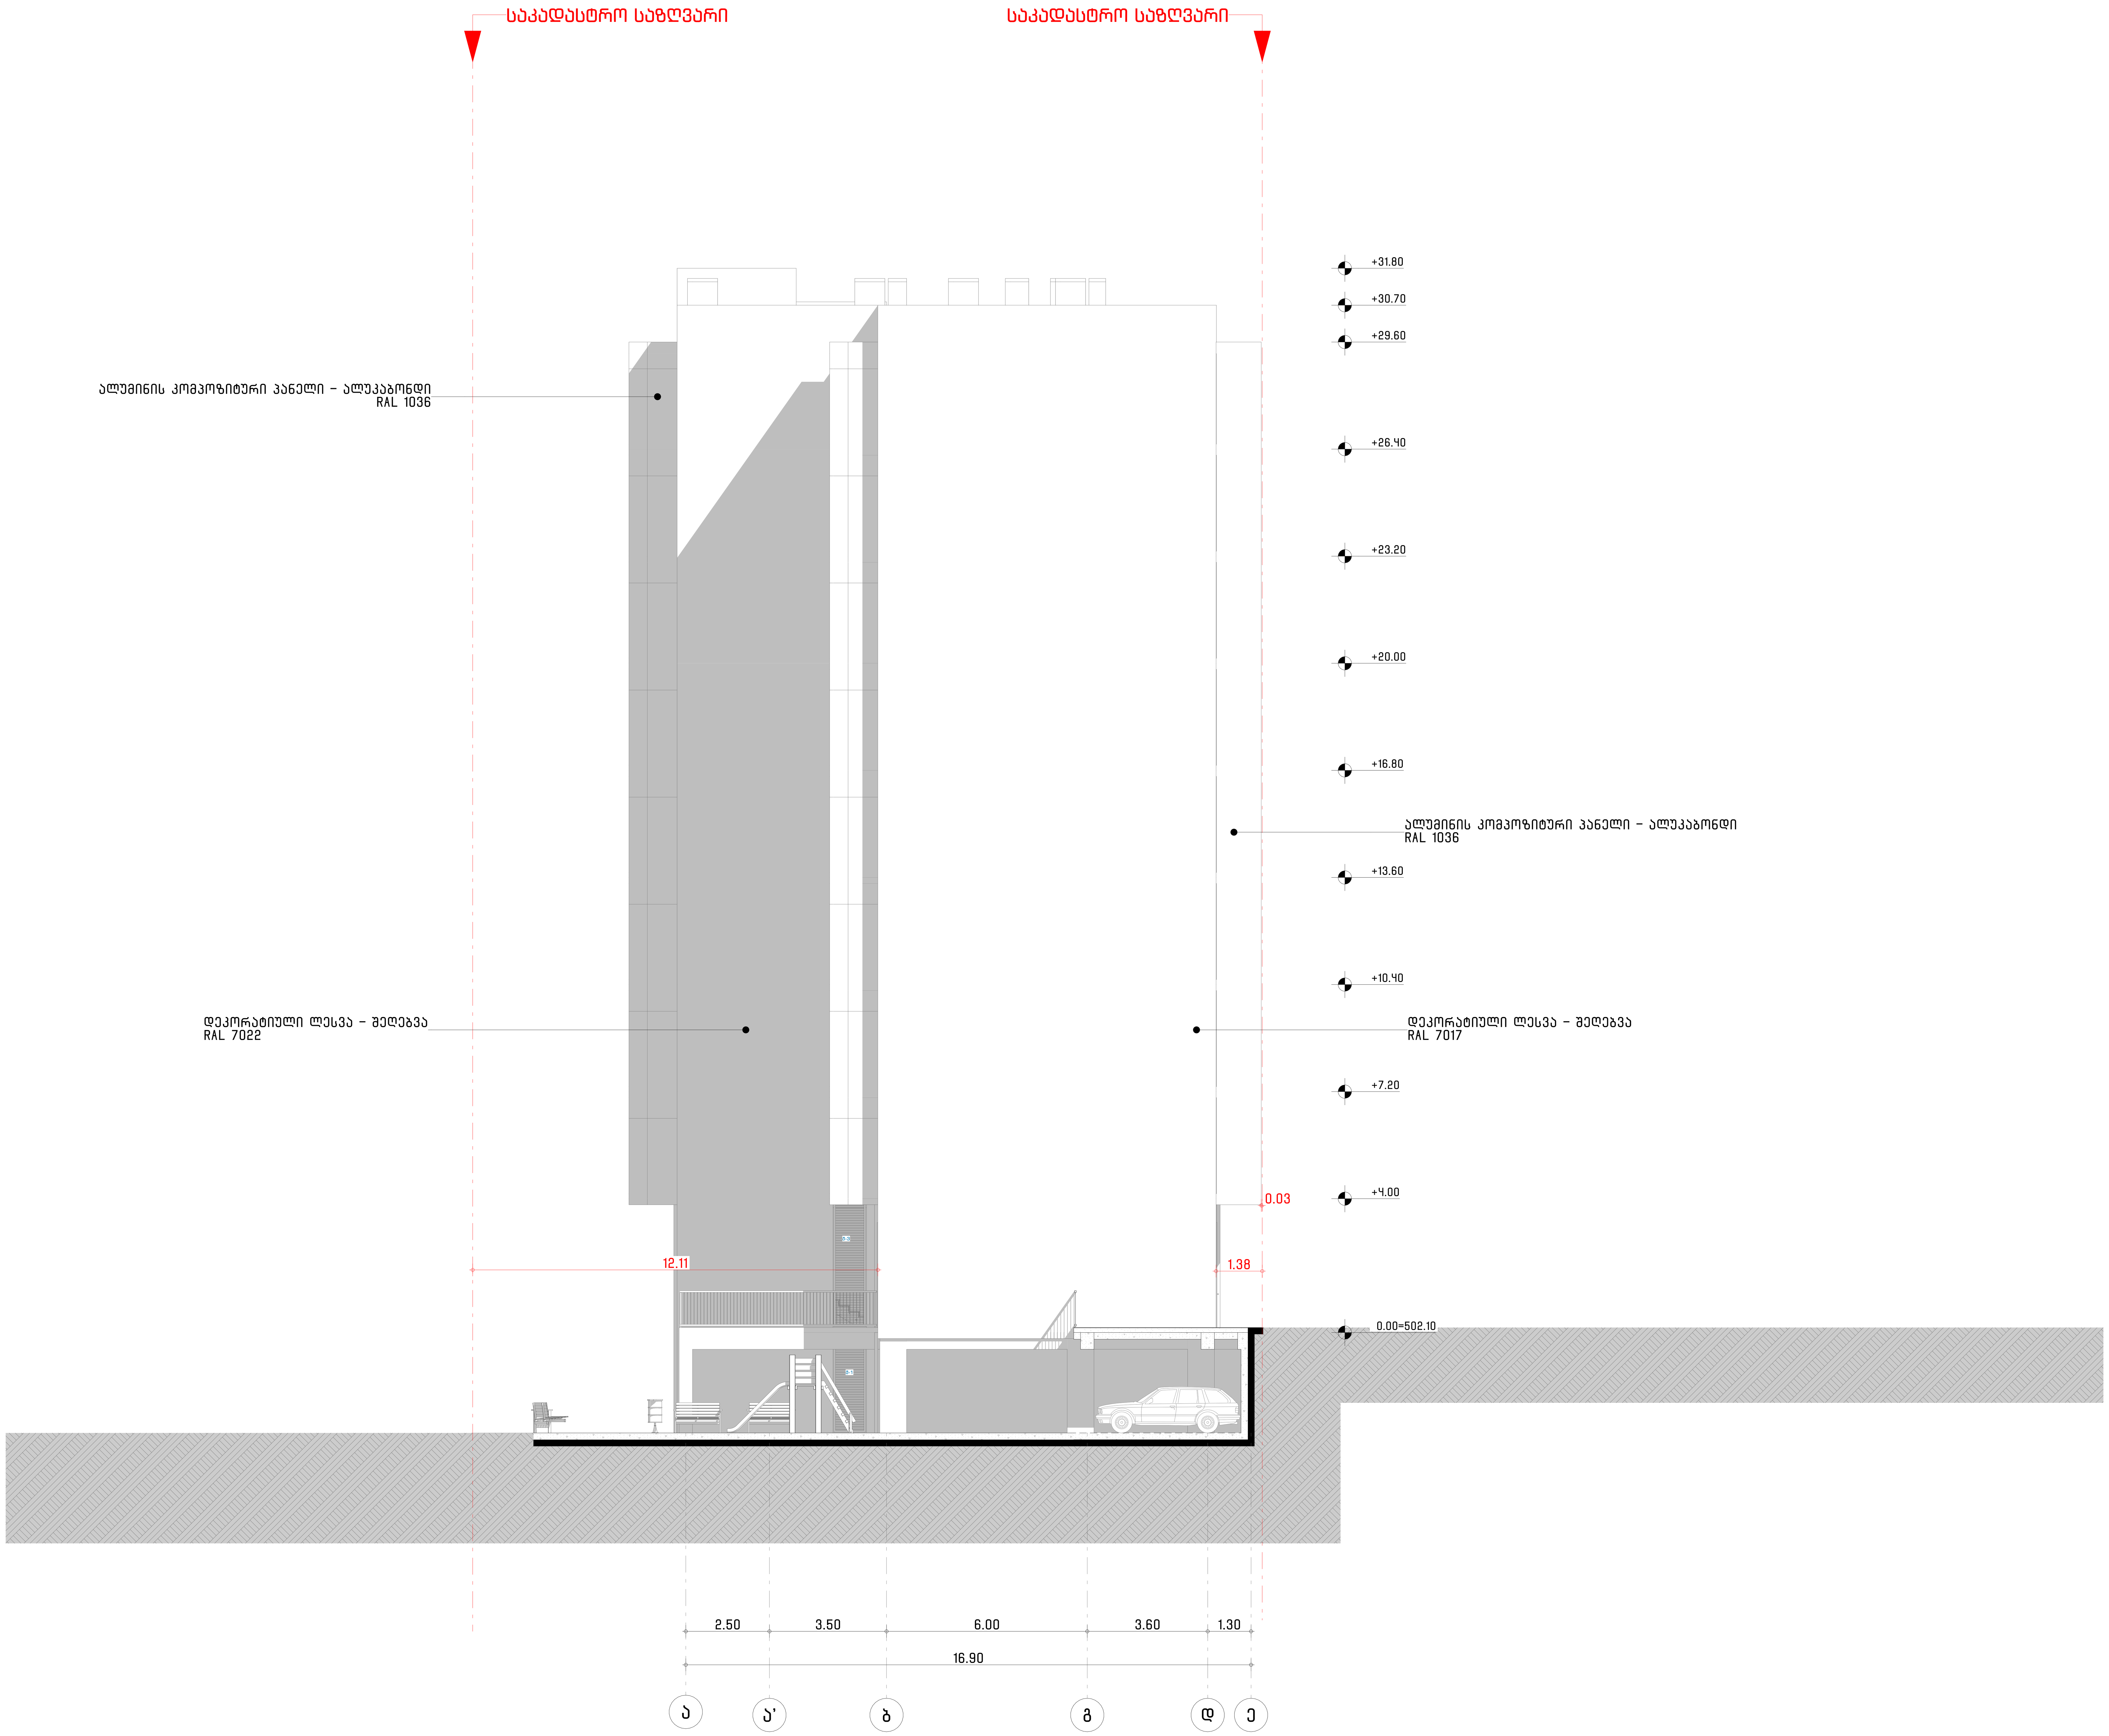

ArchDisegno

შპს "არქდიზენიო"
(405462039)

შემსრულებელი

პროექტის ავტორი - არქიტექტორი

გიორგი დათუკიშვილი
(01008046553)

პროექტის დასახელება

მრავალბინიანი საცხოვრებელი სახლი
მის: თბილისის, ვარკეთილის ზემო პლატო, მიკრო / რაიონი II, კორპუსი #1-ის მიმდებარედ
(01.19.20.002.119)

დამკვეთი

შპს "რასტა დეველოპმენტი"
(402144452)
დირექტორი: ვახტანგ ხოჭოლავა
საქართველო, თბილისი, ჩუღურეთის რაიონი, მარჯანიშვილის ქ., N11, სართული 2

ფაილი

შესრულებულია ArchiCAD - PLA ფაილში და წარმოდგენილია PDF ფაილის სახით

საავტორო უფლება

შპს "არქდიზენიო"

შენიშვნა

ნახაზის დასახელება

ფასადი ა-ე ღერძში

თარიღი: 03/2024
მასშტაბი: 1:100
ფორმატი: A-2

საპროექტო იატაკები და კედელი

საპროექტო კედელი
U=0,336 W/(M²K)

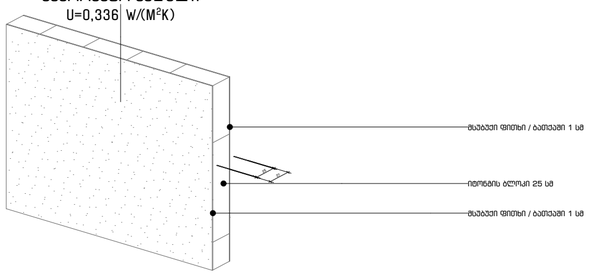

საპროექტო სახურავი
U=0,271 W/(M²K)

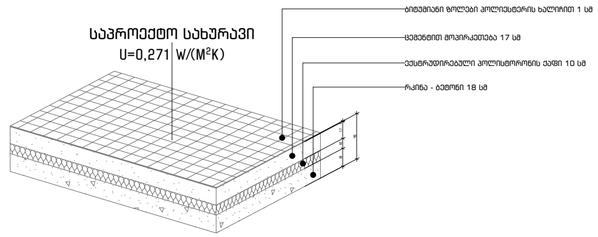

საცხოვრებლის და საოფისეს საპროექტო იატაკი
U=0,311 W/(M²K)

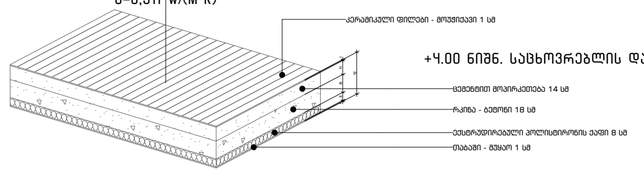

კომერციულის საპროექტო იატაკი +0.00 ნიშნ.
U=0.320 W/(M²K)

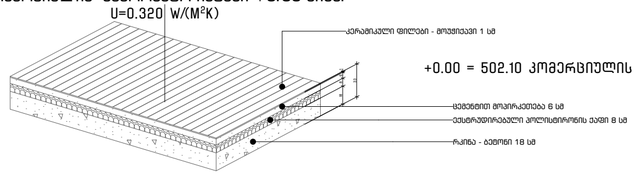

რკინა ბეტონი
ღია ავტოსადგომის იატაკი

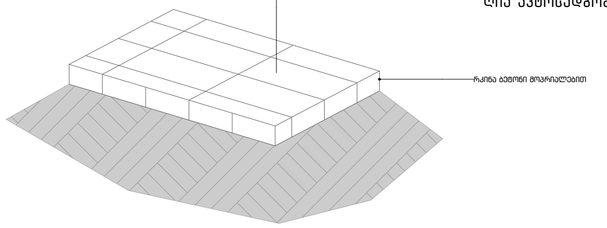

საპროექტო სახურავი
U=0,271 W/(M²K)

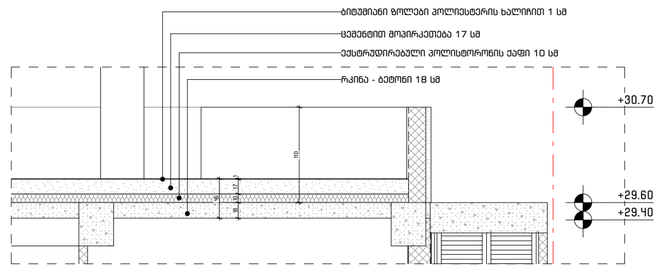

საპროექტო იატაკი კომერციულზე
U=0,311 W/(M²K)

U=0,336 W/(M²K)

საპროექტო იატაკი ავტოსადგომზე
U=0.320 W/(M²K)

ალუმინის ვიტრაჟი
U=1,78 W/(M²K)

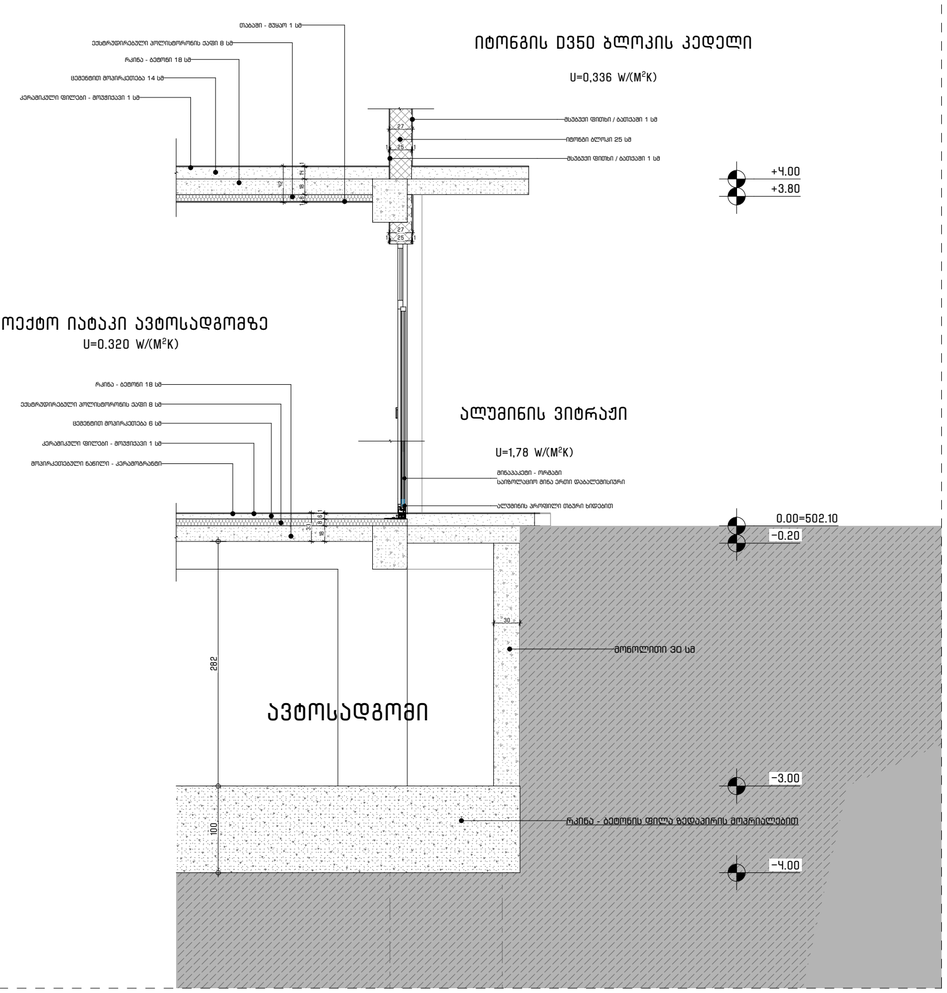

ArchDisegno

შპს "არქდიზენიო"
(405462039)

შემსრულებელი

პროექტის ავტორი - არქიტექტორი

გიორგი დათუაშვილი
(01008046553)

პროექტის დასახელება

მრავალბინიანი საცხოვრებელი სახლი


(01.19.20.002.119)

დამკვეთი

შპს "რასტა დეველოპმენტი"
(402144452)

საქართველო, თბილისი, ჩუღურეთის რაიონი, მარჯანიშვილის ქ., N11, სართული 2

ფაილი

შესრულებულია ArchiCAD - PLA ფაილში და წარმოდგენილია PDF ფაილის სახით

საავტორო უფლება

შპს "არქდიზენიო"

შენიშვნა

ნახაზის დასახელება

საპროექტო კედელი და იატაკი

თარიღი: 03/2024
მასშტაბი: 1:40, 1:50
ფორმატი: A-2

ArchDisegno




საფასადე მოსაპირკეთებელი მასალების სპეციფიკაციები

RAL 9022 — დეკორატიული ლესვა – შეღებვა RAL 7022

RAL 9018 — დეკორატიული ლესვა – შეღებვა RAL 9018

RAL 1036 — ალუმინის კომპოზიტური პანელი – ალუკაბონდი RAL 1036

RAL 9017 — დეკორატიული ლესვა – შეღებვა RAL 9017

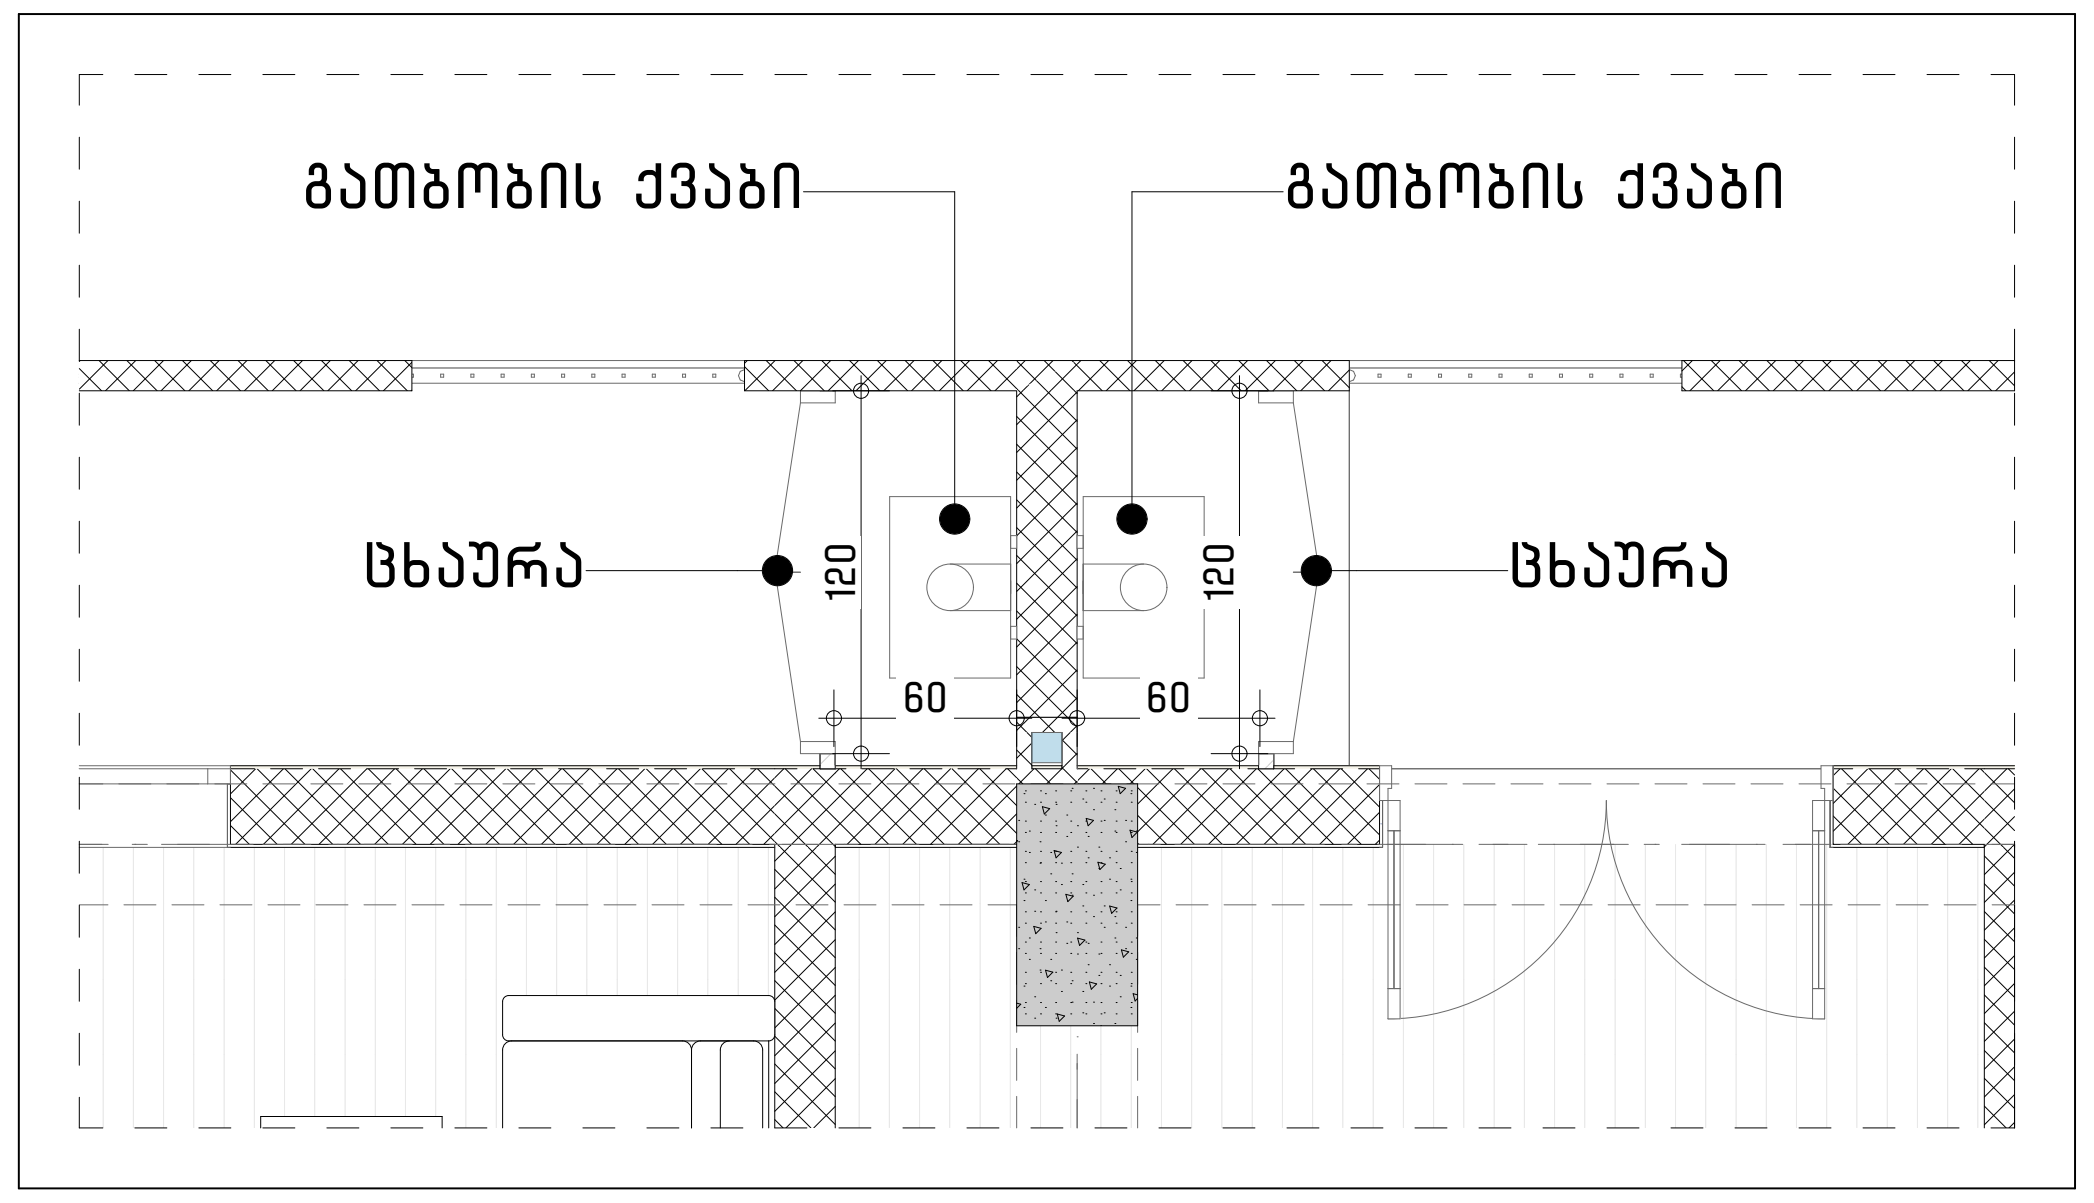

გათბობის ქვაბი 1:50

გათბობის ქვაბის დეტალი

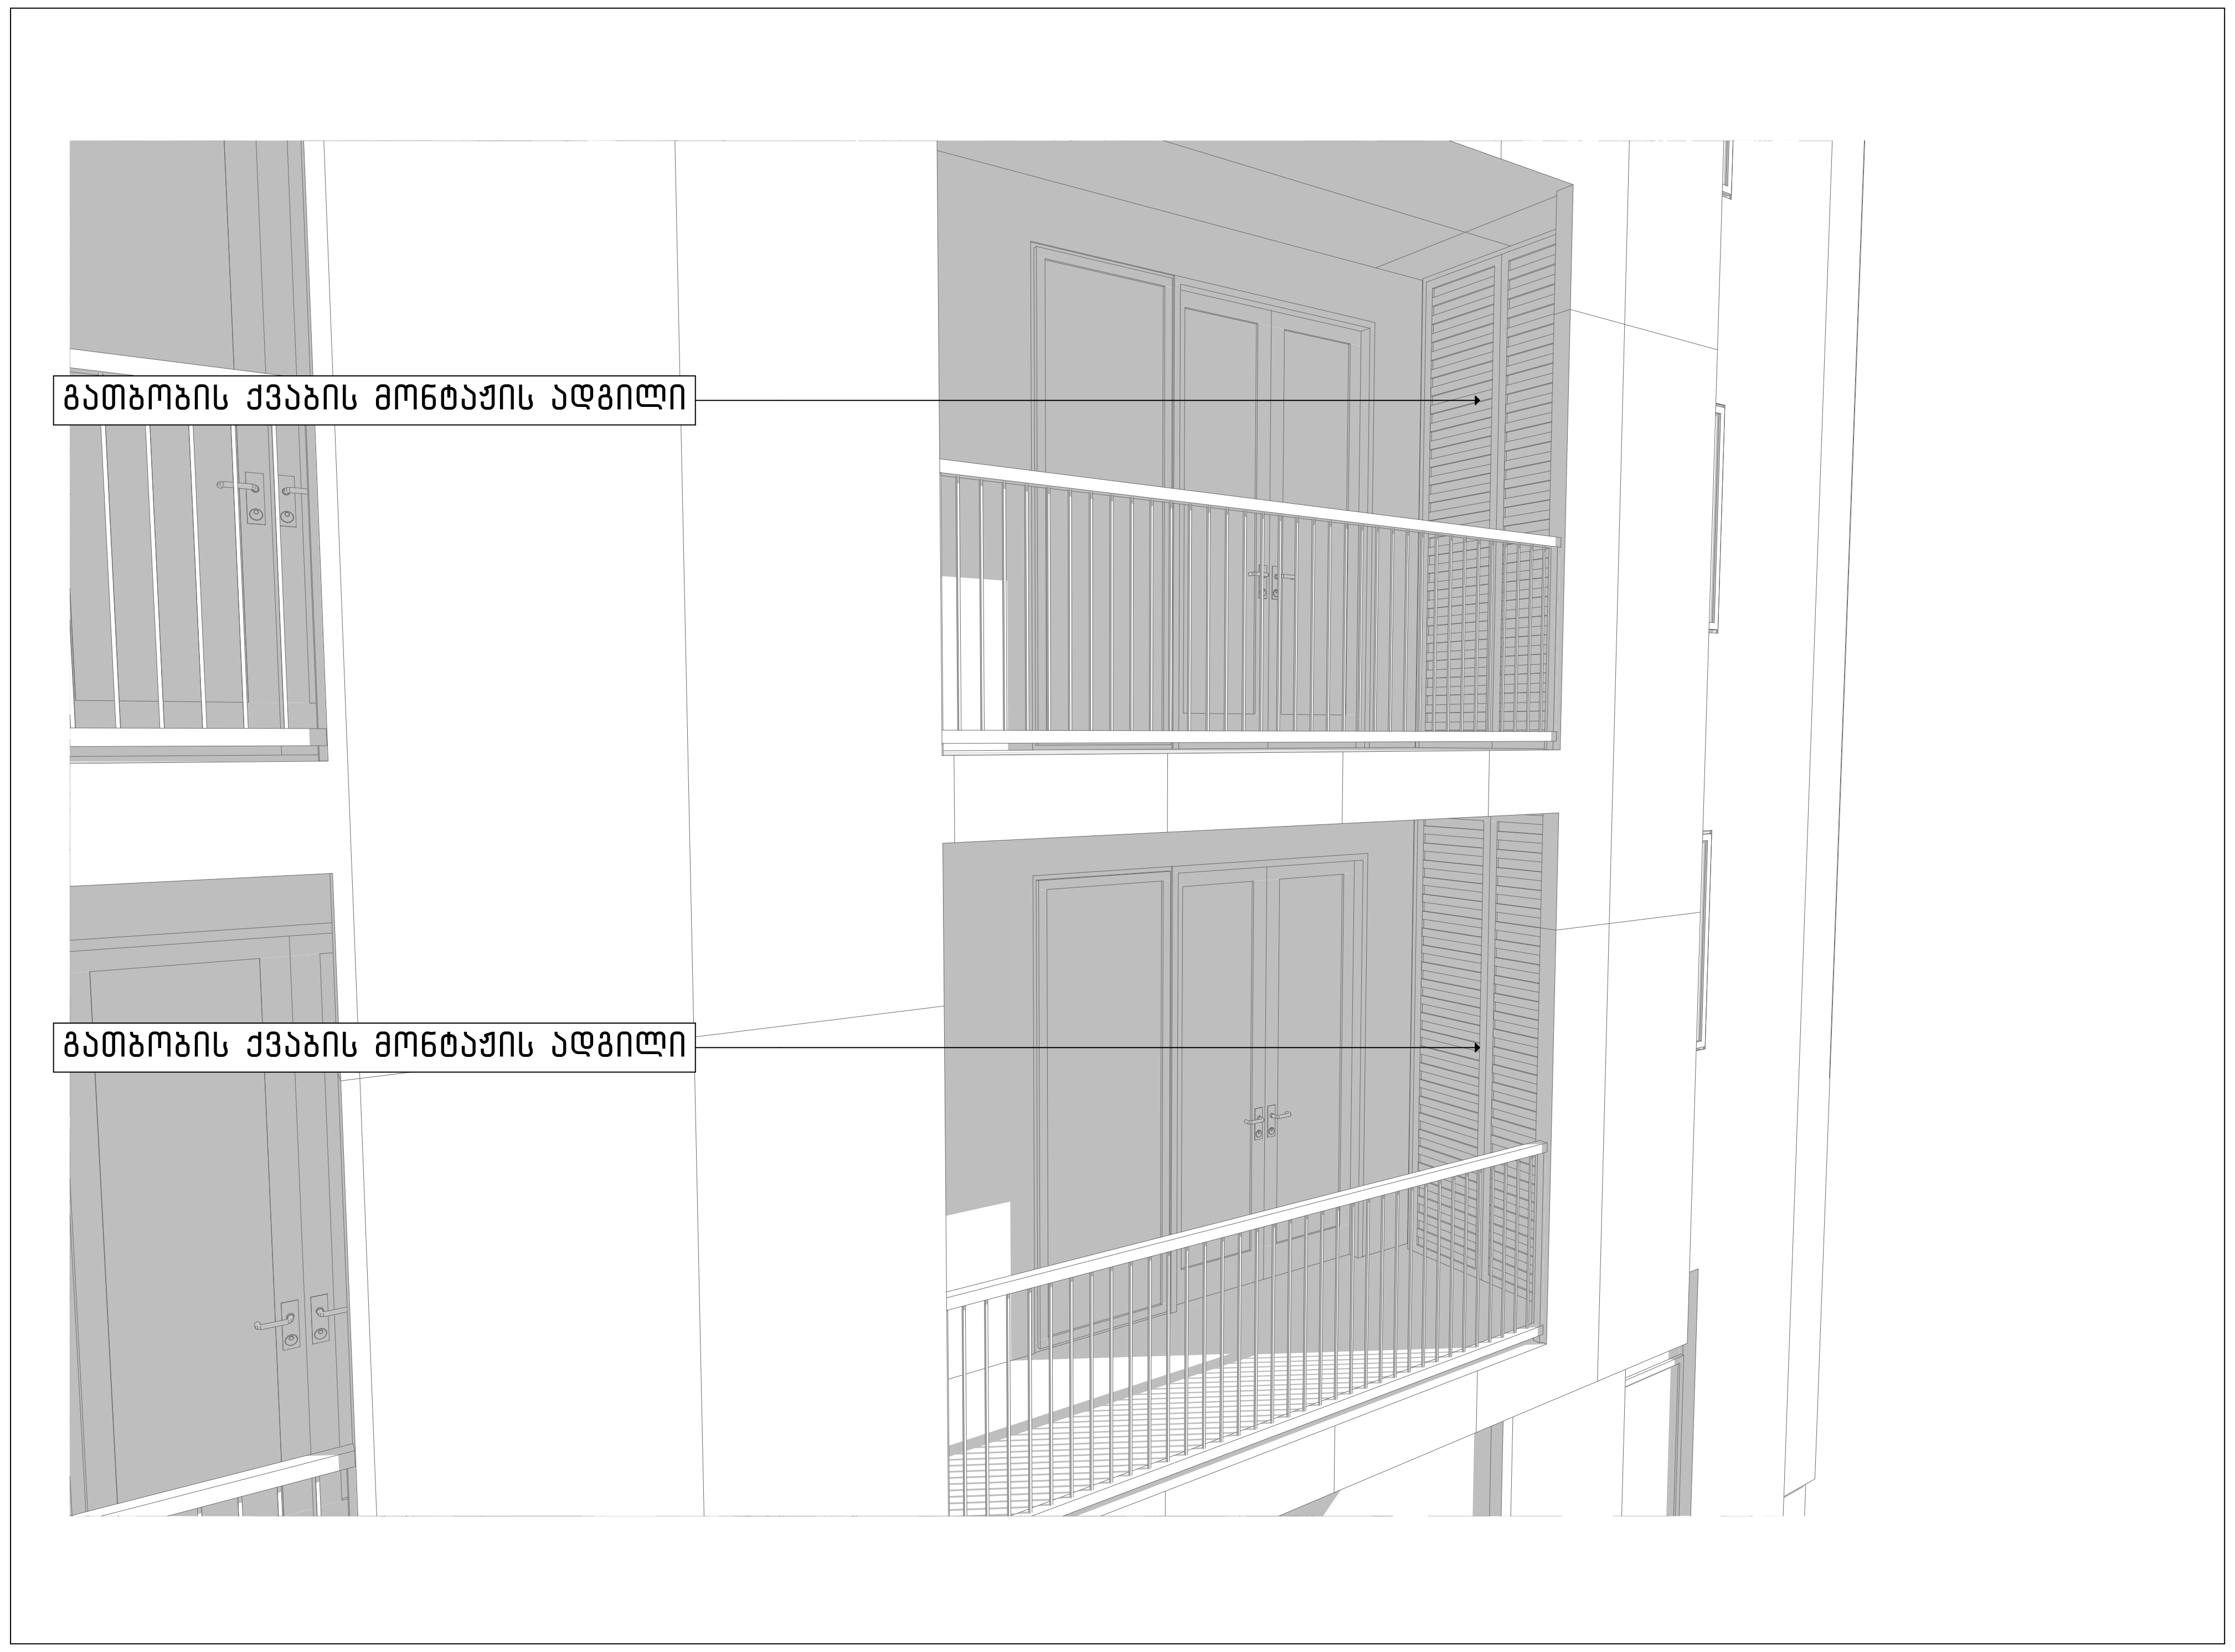

გათბობის ქვაბი PERSPECTIVE 1:200

კომპოზიტური პანელი – ალუკაბონდი



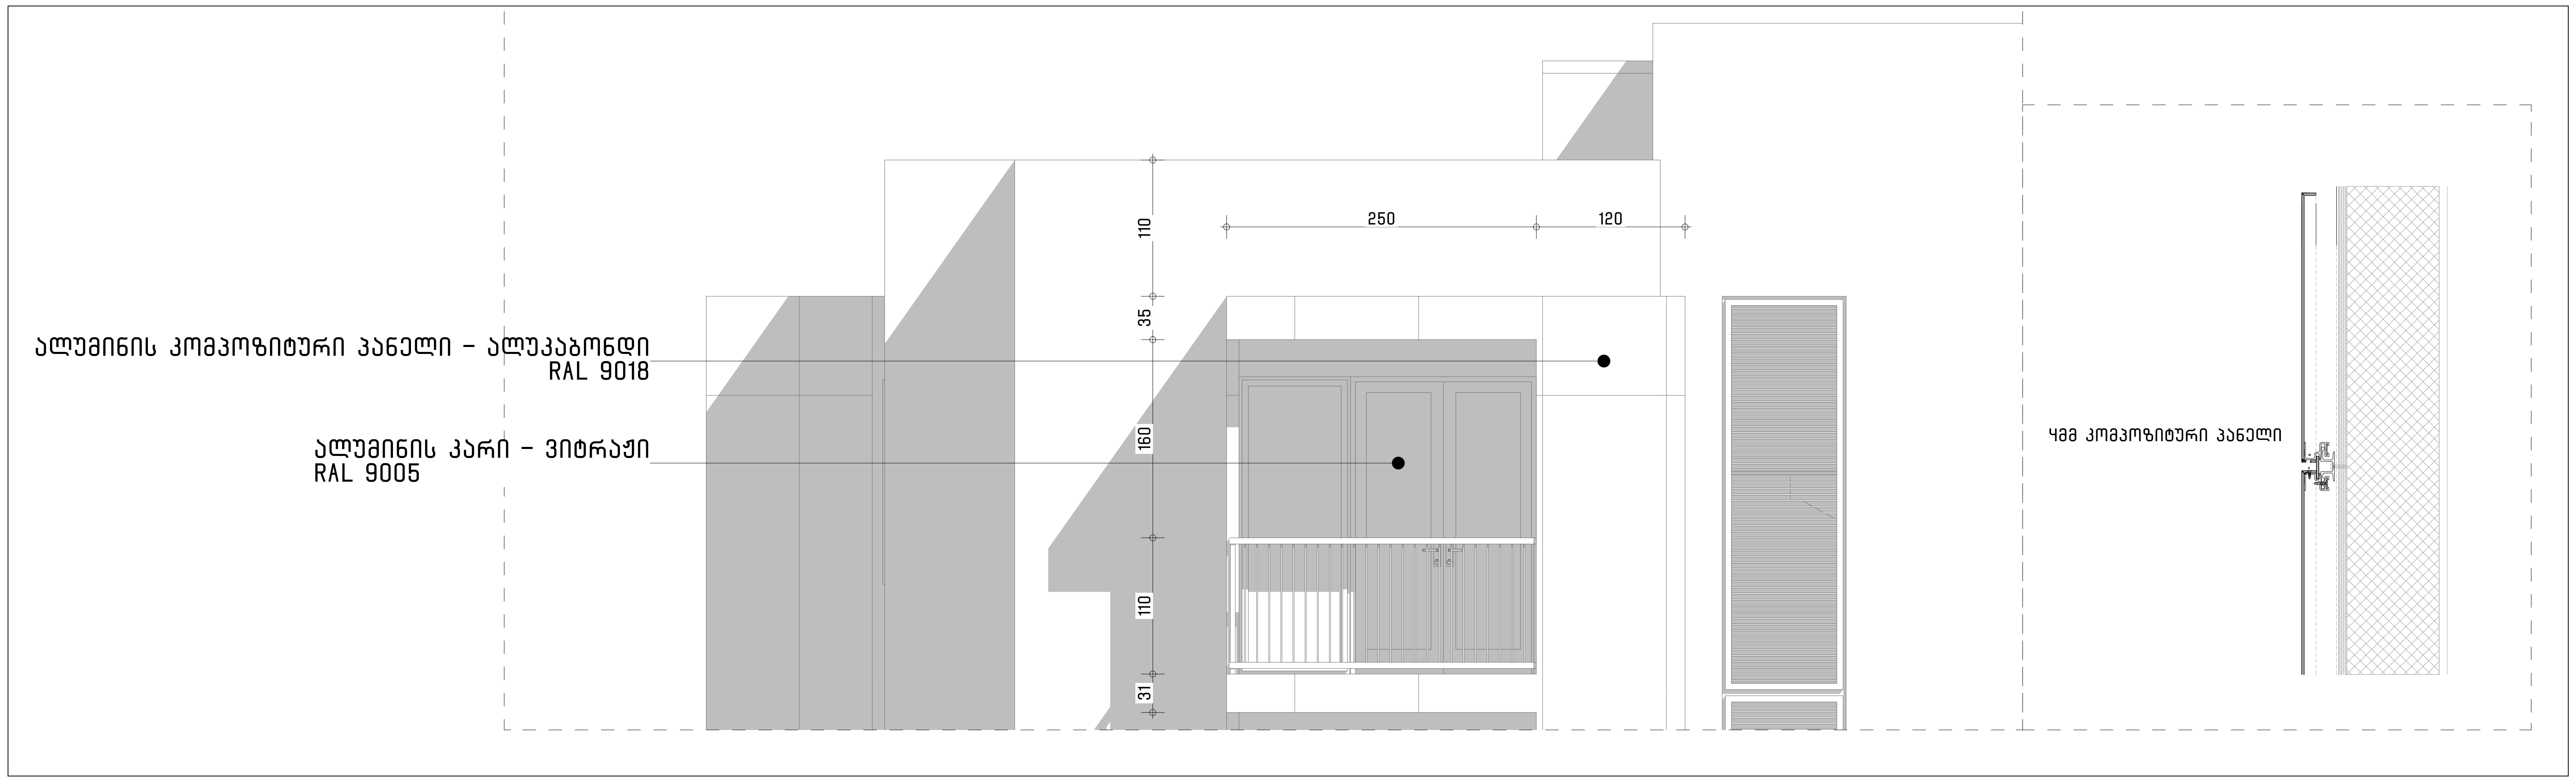

შპს "არქდიზენიო"
(405462039)

შემსრულებელი	
პროექტის ავტორი - არქიტექტორი	
გიორგი დათუკიშვილი (01008046553)	

პროექტის დასახელება

მრავალბინიანი საცხოვრებელი სახლი
მის: თბილისის, ვარკეთილის ზემო პლატო, მიკრო / რაიონი II, კორპუსი #1-ის მიმდებარედ
(01.19.20.002.119)

დამკვეთი

შპს "რასტა დეველოპმენტი"
(402144452)
დირექტორი: ვახტანგ ხოჭოლავა
საქართველო, თბილისი, ჩუღურეთის რაიონი, მარჯანიშვილის ქ., N11, სართული 2

ფაილი

შესრულებულია ArchiCAD - PLA ფაილში და წარმოდგენილია PDF ფაილის სახით

საავტორო უფლება

შპს "არქდიზენიო"

შენიშვნა

ნახაზის დასახელება

მოსაპირკეთებელი მასალების სპეციფიკაციები, გათბობის ქვაბის და კომპოზიტური პანელის დეტალები

თარიღი:	03/2024
მასშტაბი:	1:50, 1:200
ფორმატი:	A-2