

# სიმაღლის განსაზღვრა

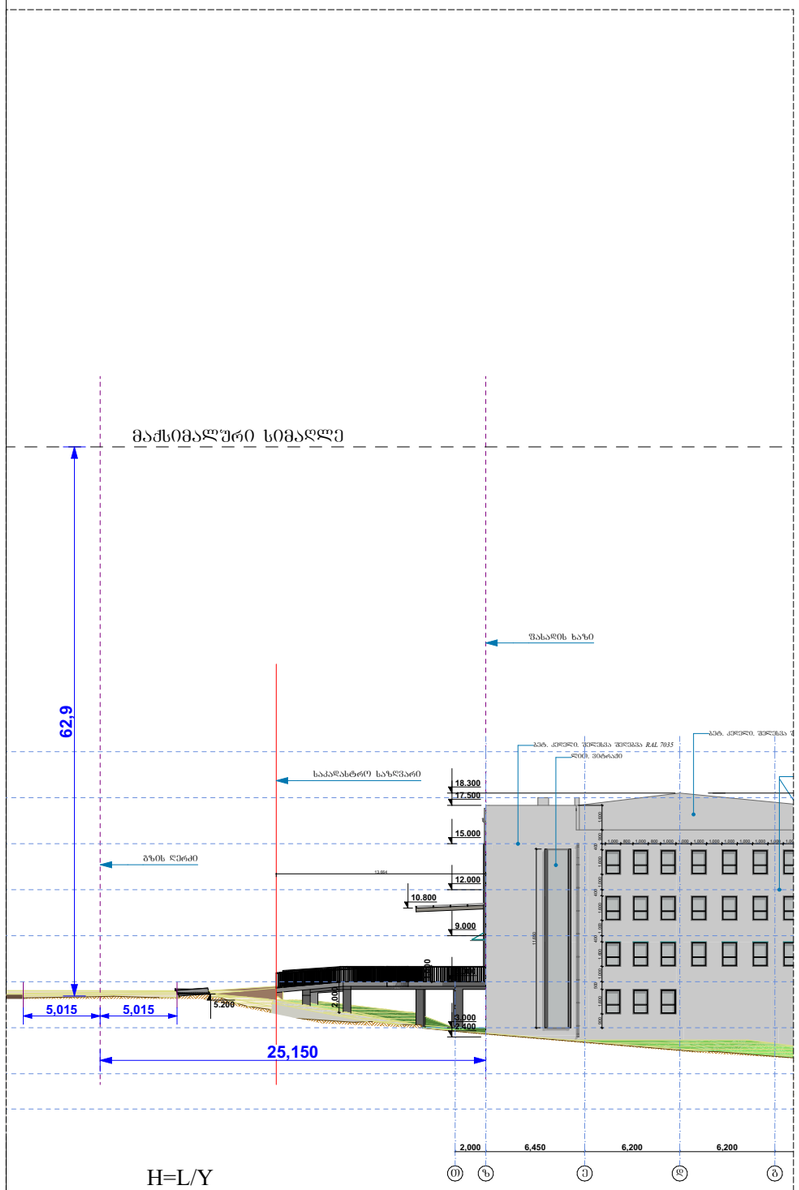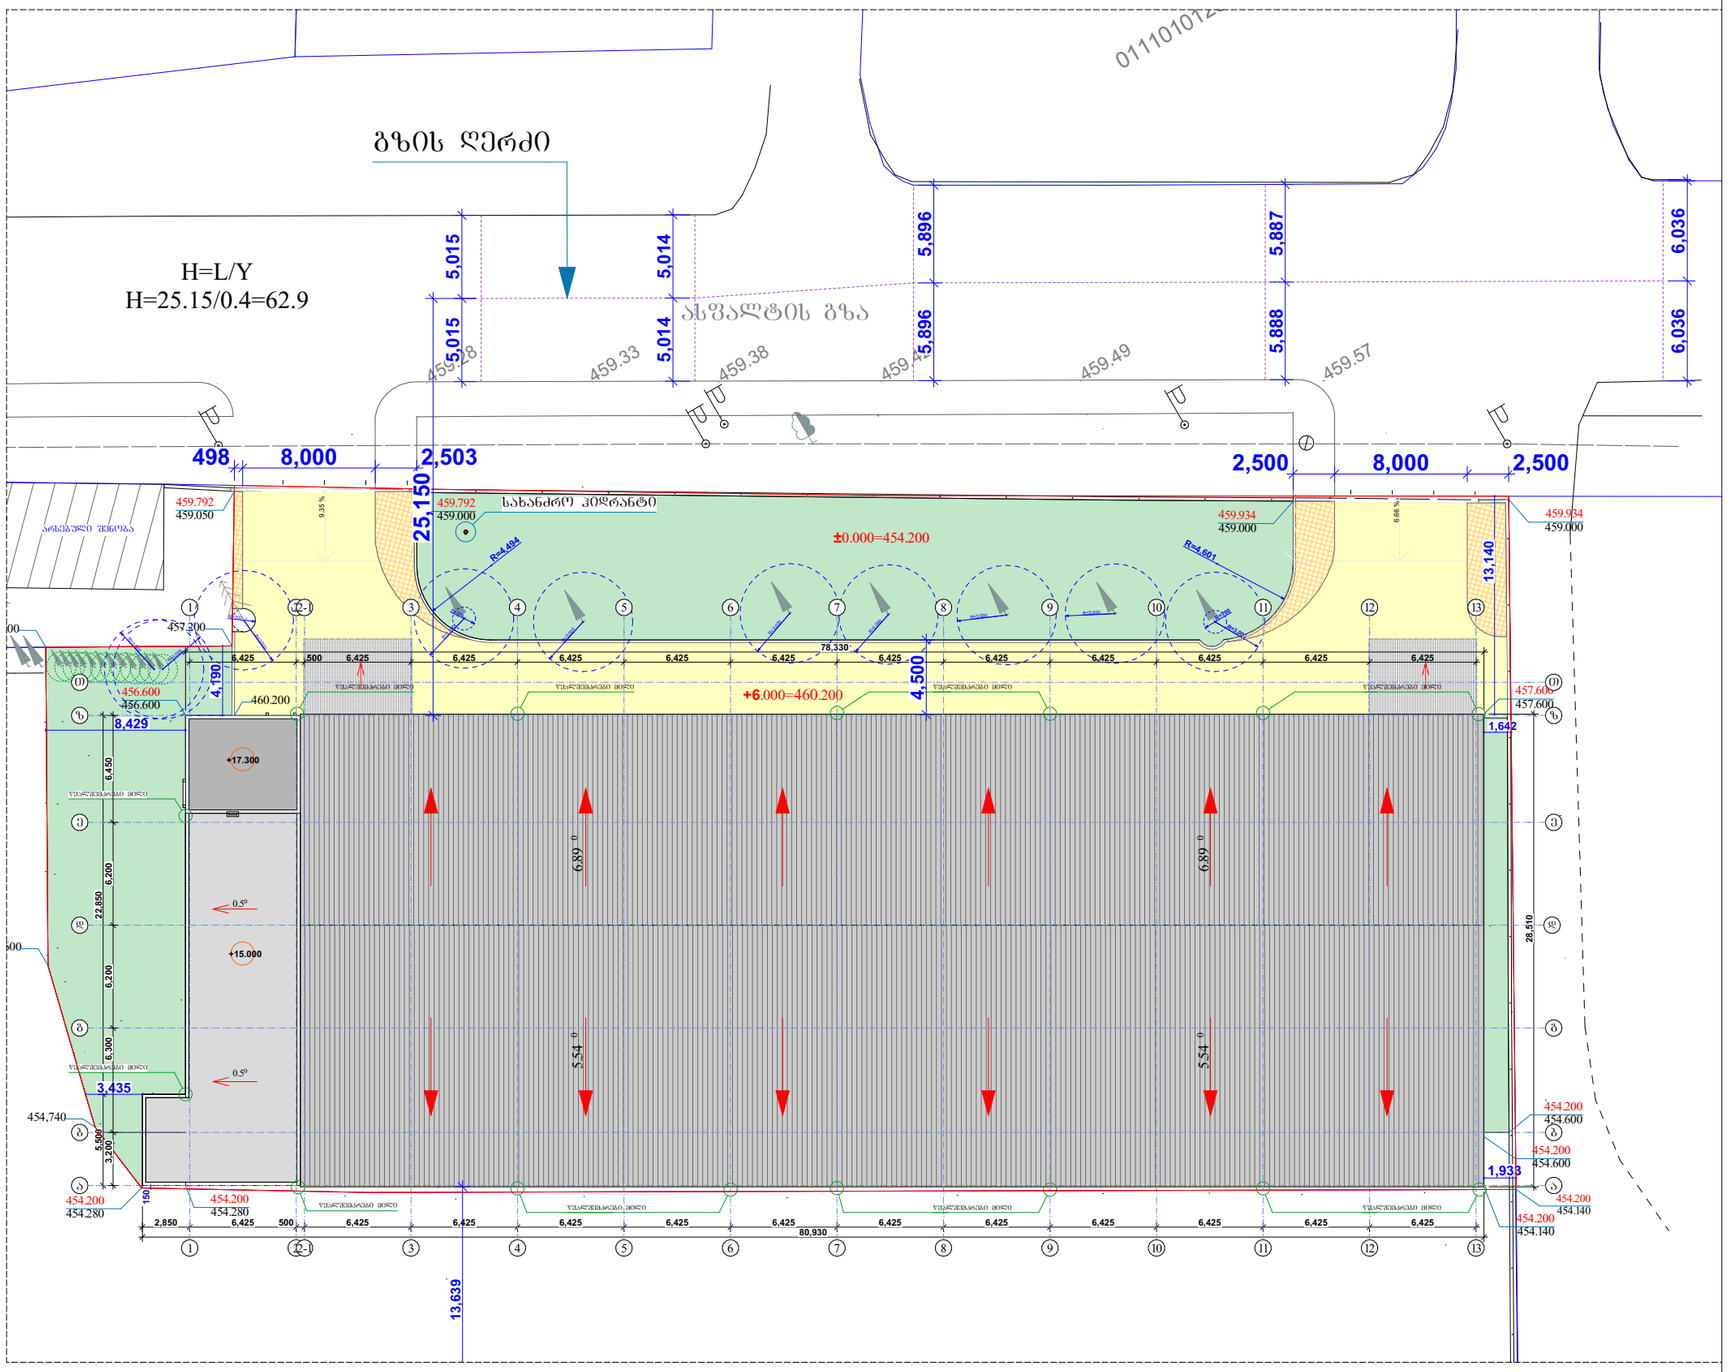


| | | | |
|---|---|---|---|
| დამკვეთი: შპს "3G-Georgian Global Group" ს/ნ 400029036 | პროექტის დასახელება: საკვები პროდუქტების საწყობი | სტატუსი | არქიტექტურული პროექტი |
| | | სარევიზიო ისტორია | |
| შემსრულებელი: შპს "კამარა" ს/ნ 416349240 | ნახაზის დასახელება: სიმაღლის განსაზღვრა | არქიტექტორი: დიანა რეხვიაშვილი | |
| | | შეასრულა: დიანა რეხვიაშვილი | |
| მისამართი: თბილისი, ბარისახოს ქ, # 11 ბ ს/კ 01.11.01.017.162 | 2024 წ. | მასშტაბი: | |
| | | ფორმატი: A-3 | გვერდი: 4 / ფურცლების რაოდენობა: 48 |