ფასადი 1-6 ღერძებში

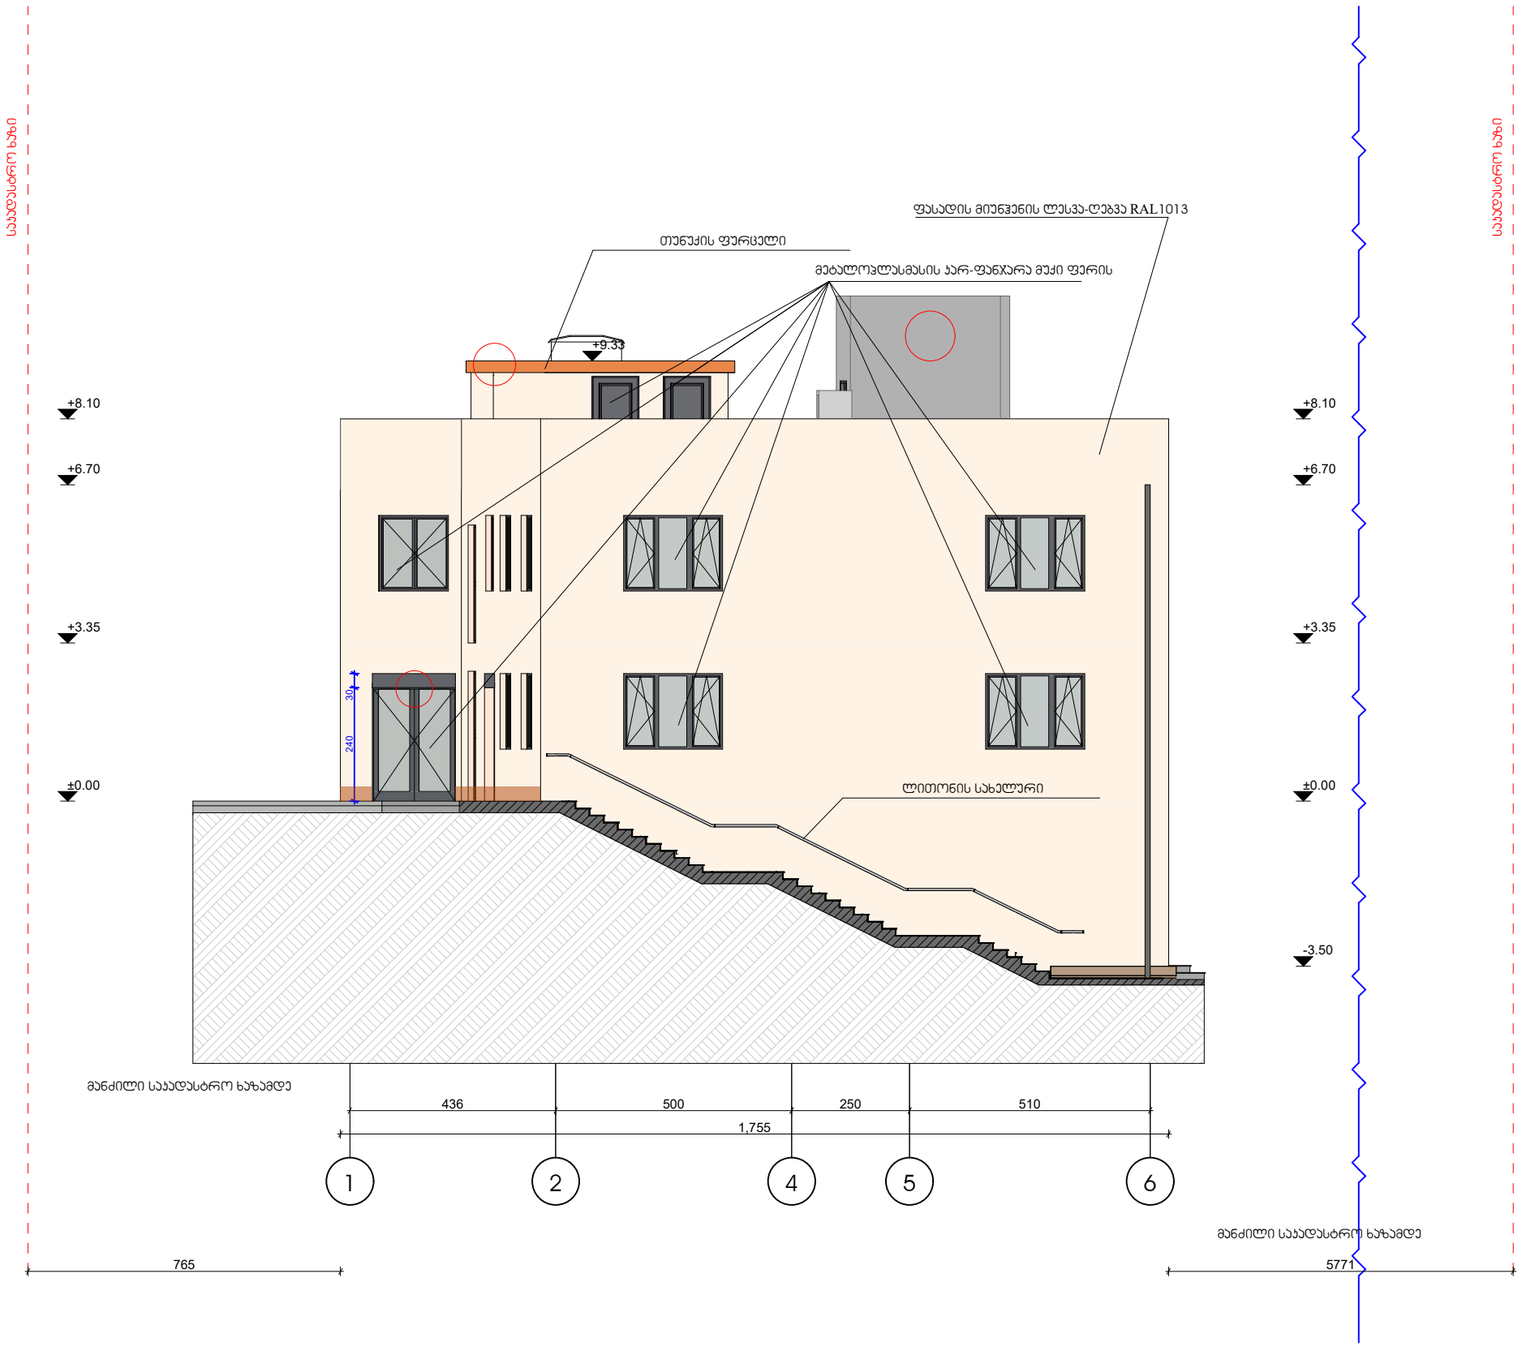

ფორმატი	დაკვეთა №	პროექტის №	ფაილის სახელი
A-3			

პირობითი აღნიშვნები

შენიშვნები

დამკვეთი	მეირ აშერი ჯოზლოვსკი პ/ნ 01092002136
პროექტი	საბავშვო ბაღის პროექტი
მისამართი	თბილისი, ჯრწაისის ქუჩა №148 ს/ჯ 01.18.06.018.057

თანამდებობა	გვარი	ხელმოწერა
დამკვეთი	მ.ჯოზლოვსკი	
მთ.არქიტექტორი	გ.ტურძელაძე	

მასშტაბი	1:100	თარიღი

	ჯოროექტირება	
№	ჯოროექტ.	თარიღი
1		
2		
3		
4		
5		
6		

სტადია	ინდექსი


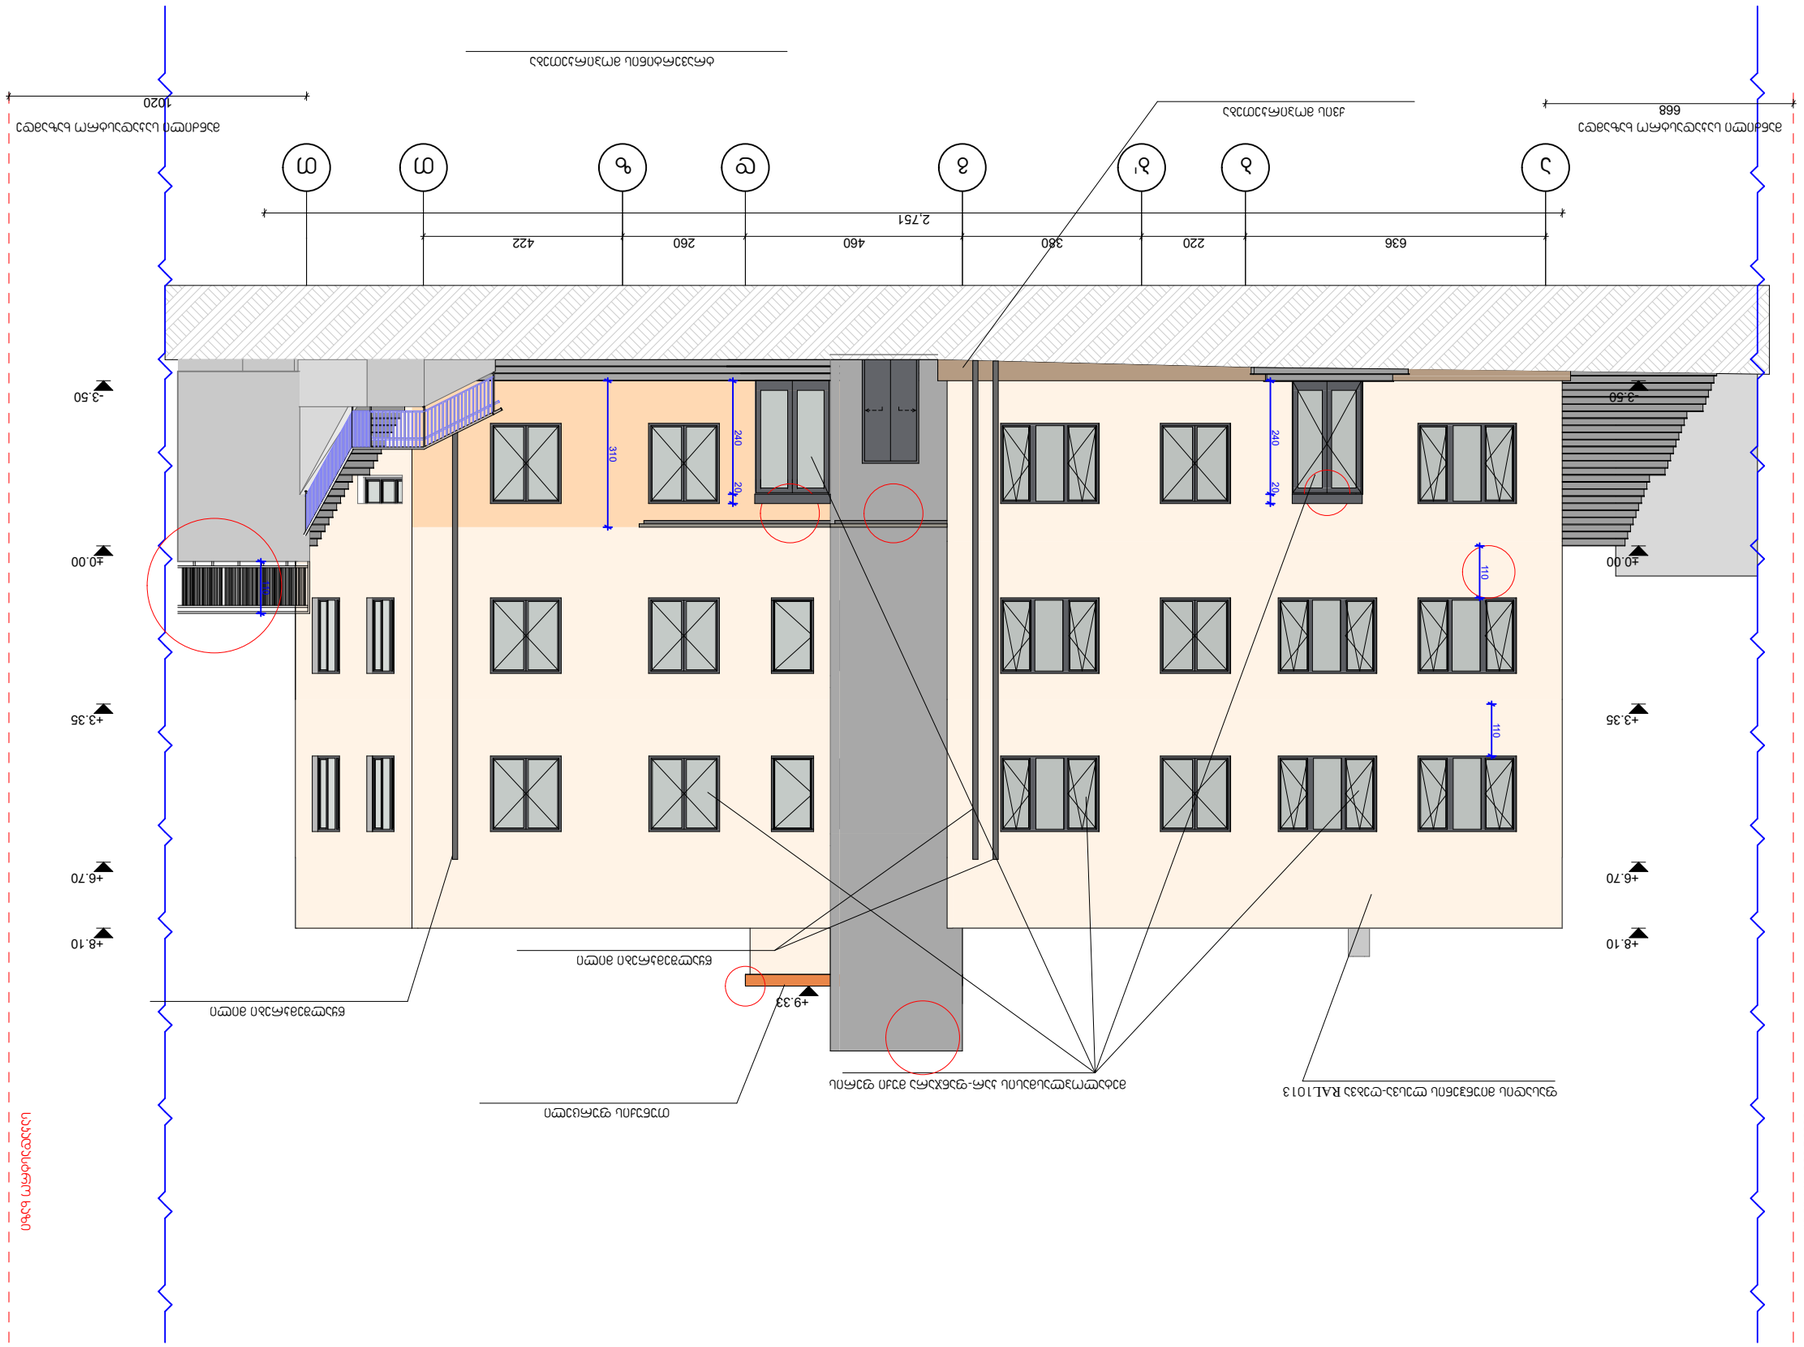




















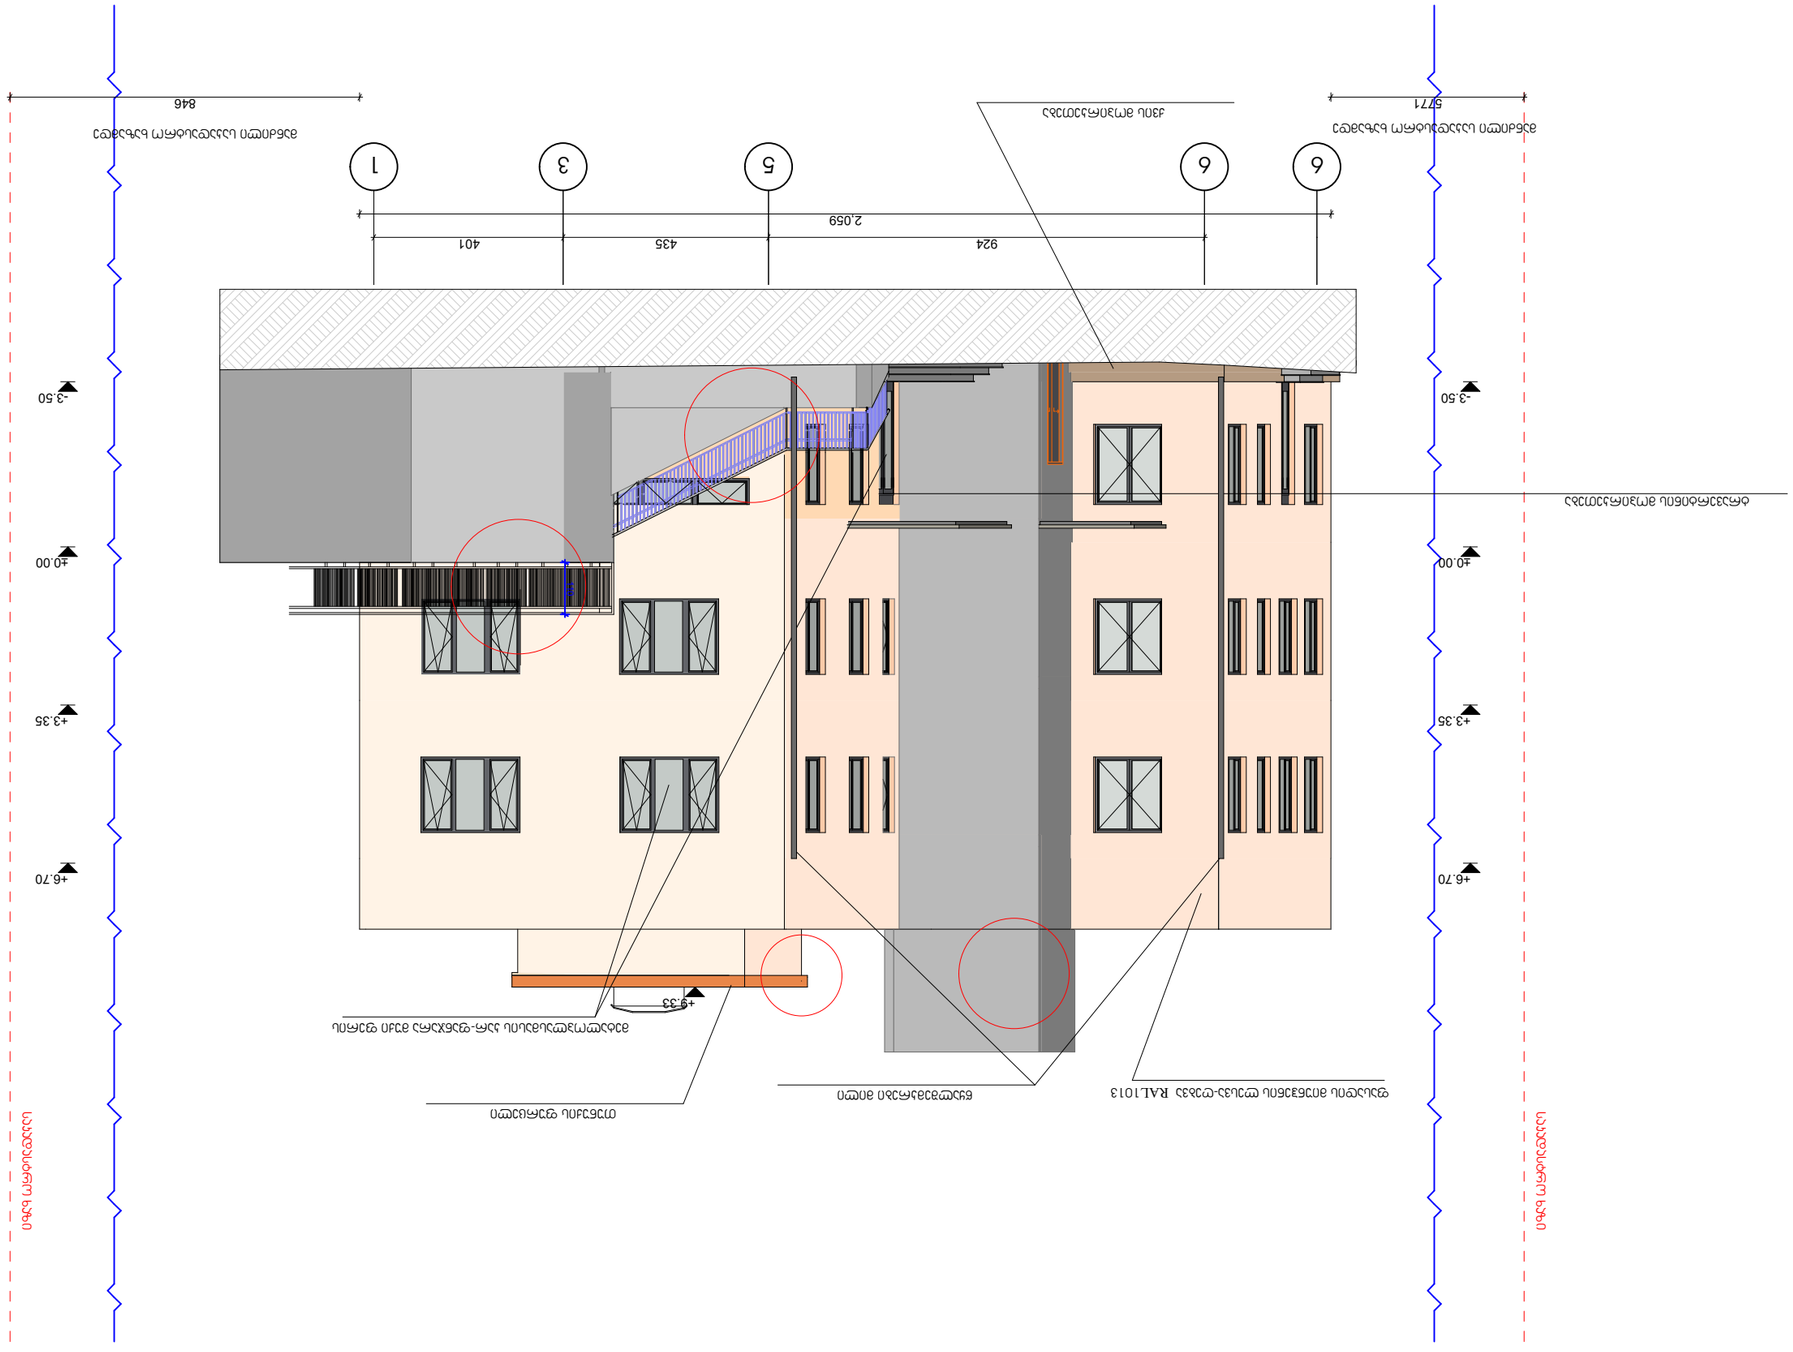
1
3
5
6
6
2.059
401
435
924
846
5771
+9.33
+6.70
+3.35
±0.00
-3.50

ფასადი თ-ა ღერძებში

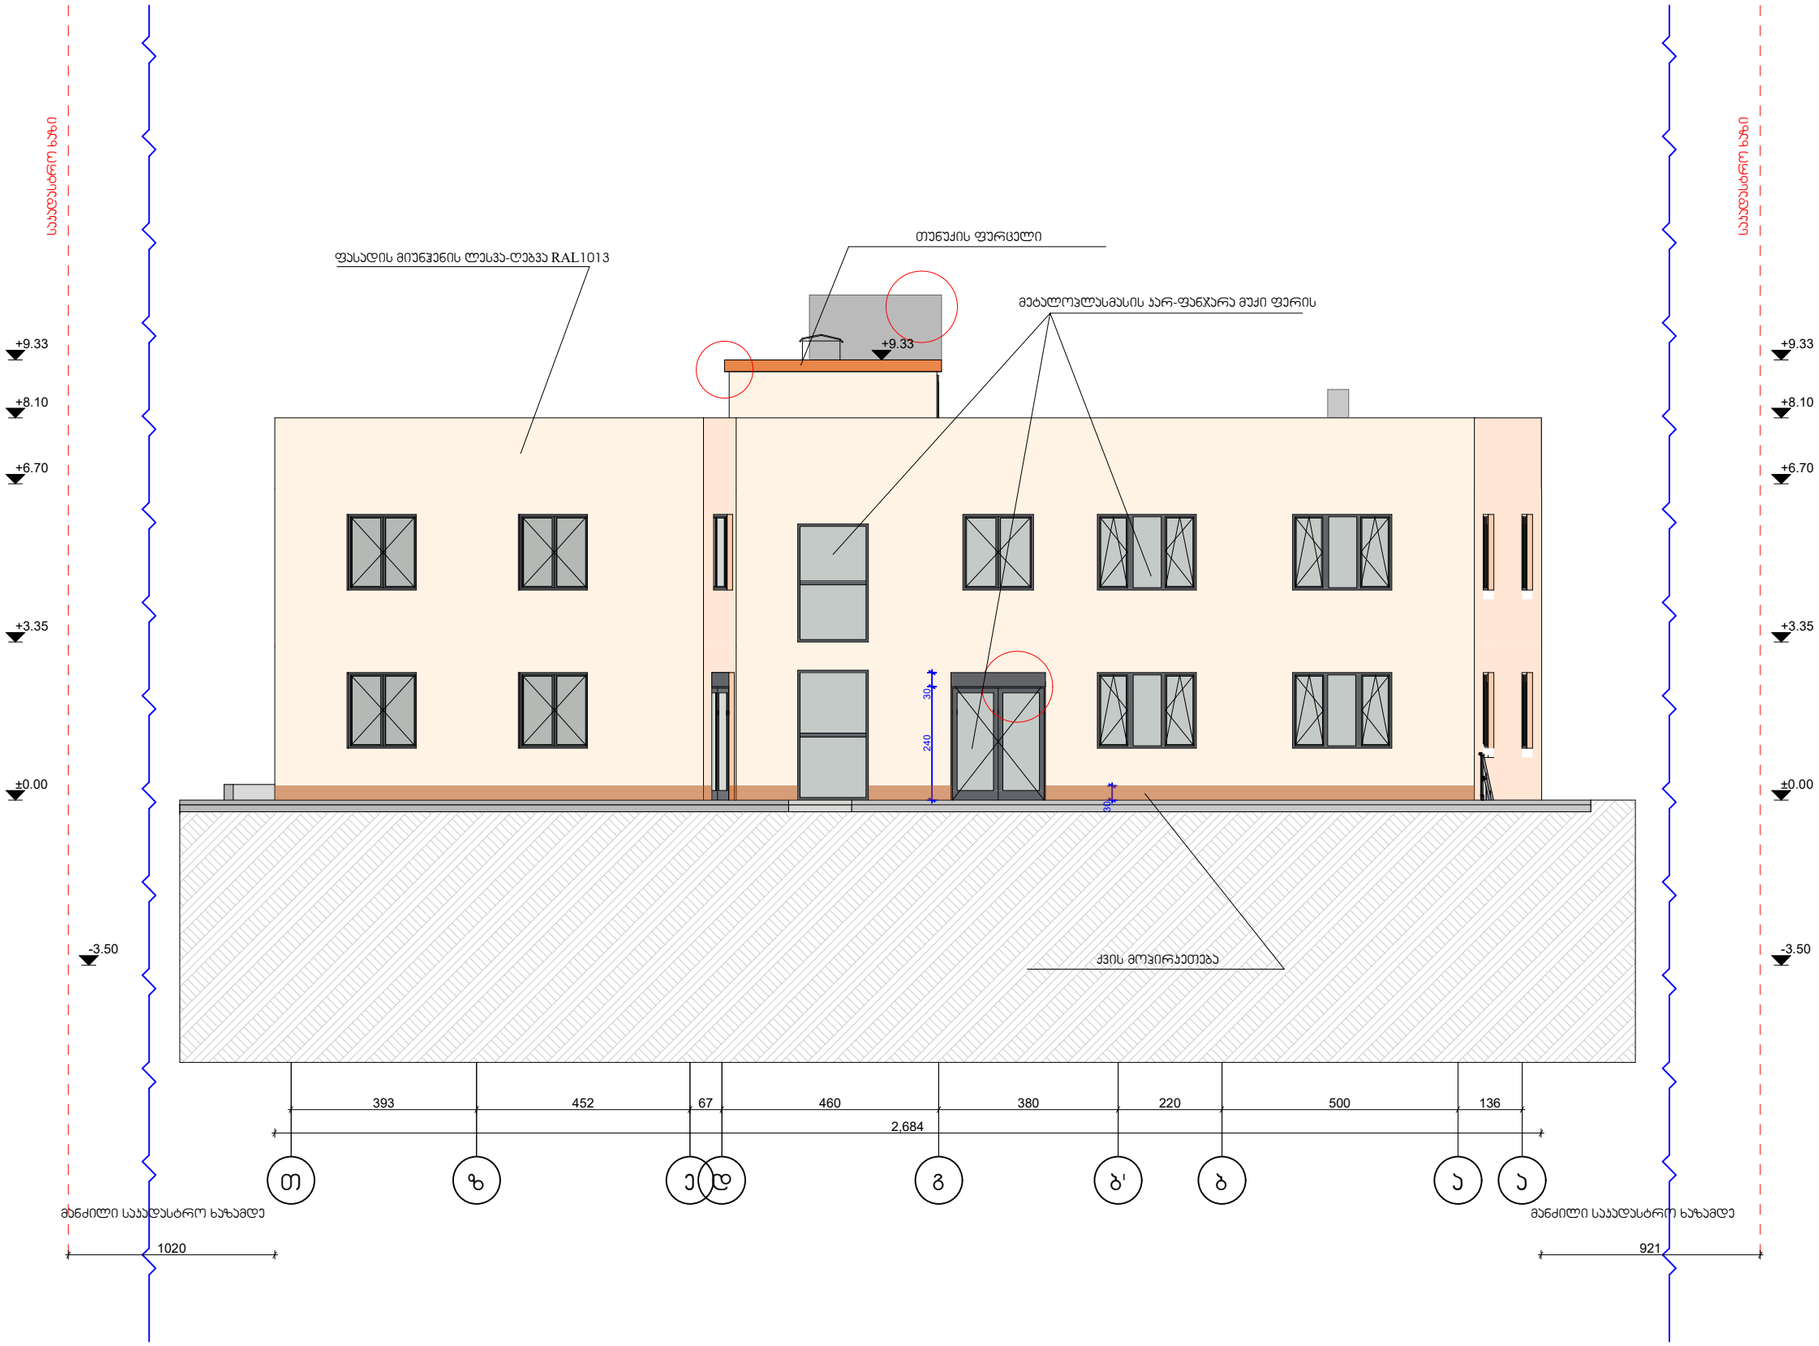

ფორმატი	დაკვეთის №	პროექტის №	ფაილის სახელი
A-3			

პირობითი აღნიშვნები

შენიშვნები

დამკვეთი: მეირ აზერი პოზლოვსკი
პ/ნ 01092002136

პროექტი: საბავშვო ბაღის პროექტი

მისამართი: თბილისი, პრნტაისის ქუჩა №148
ს/კ 01.18.06.018.057

თანამდებობა	გვარი	ხელმოწერა
დამკვეთი	მ.პოზლოვსკი	
მთ.არქიტექტორი	გ.ტურძელაძე	

მასშტაბი 1:100

თარიღი

№	პორტალ.	თარიღი
1		
2		
3		
4		
5		
6		

სტადია | ინდექსი