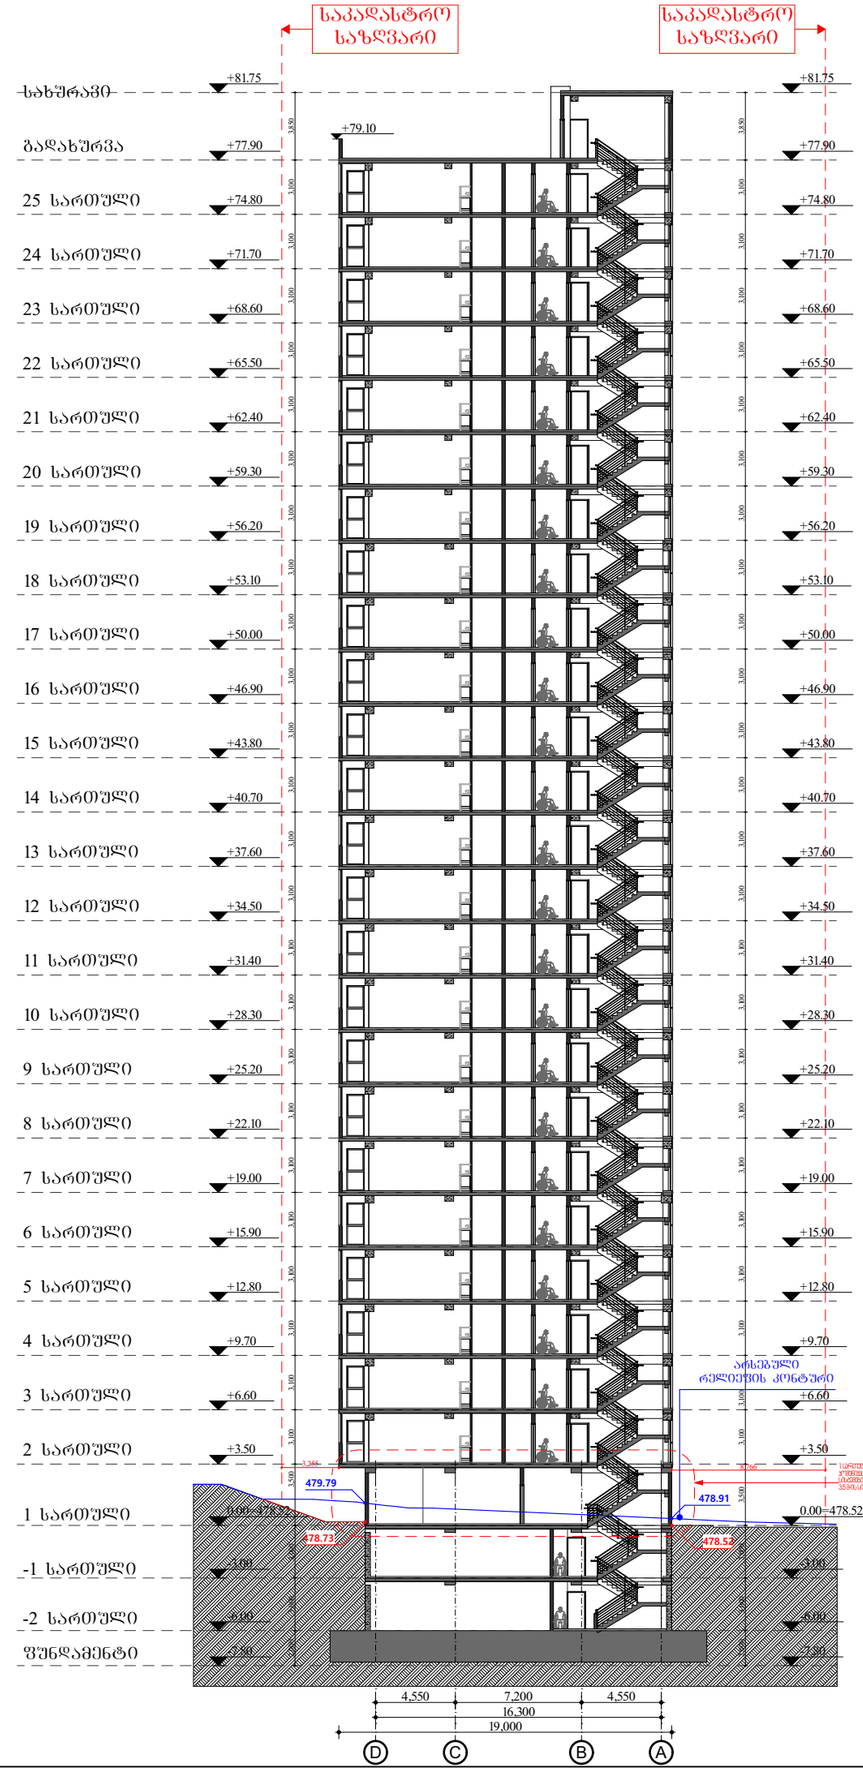

მრავალფუნქციური შენობა-ნაგებობა

ქ. თბილისი , პეტრე იბერის ქუჩა №6
ს/კ 01.10.06.001.283

ფერცელი:

A.02.3.1

ნახაზის დასახელება:

ჭრილი 1-1

შენიშვნები:

- ზომები მოცემულია მილიმეტრებში
- არქიტექტურული ±0.00 ნიშნული შეესაბამება 000.00 აბსოლიტურ ნიშნულს

პორპუსების განლაგება

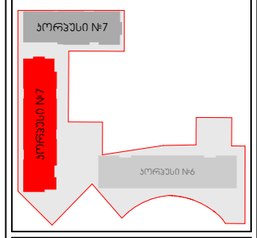

პირობითი ნიშნები:

- მიწის ნაკვეთის საზღვარი
- ღერძი
- ნიშნელი
- ჭრილის ხაზი
- რიგელი
- შახბა
- ბლოკის კედელი
- რკინაბეტონის მონოლითური კონსტრუქცია

საპროექტო ნიშნული

არსებული ნიშნული

დამკვეთი:

შპს "იქსმენი დიდ დიღომში"

ს/კ 405458133

გაფრთხილება !

დოკუმენტი ნარმოადგენს შ.პ.ს ა.ს.ა.ა -ს საკუთრებას.მისი კოპირება ან გავრცელება ა.ს.ა.ა -ს თანხმობის გარეშე. ნახაზის გამოყენება შესაძლებელია მხოლოდ პონტრაქტით გათვალისწინებული პირობებით

დირექტორი	გ. ხოსიტაშვილი
პროექტის ავტ.	ლ. ტარძელაძე
თანაავტორი	
დამკვეთი	თ. სადრაძე
მასშტაბი:	1:350
ფორმატი:	A3
სტადია:	არქიტექტურული ნაწილი
თარიღი:	5/20/2024

A.S.S.A . ZAKARIADZE STR. TBILISI . GEORGIA .
PHONE: +(995) 598-167-167 .
MAIL: TEAMOFA.S.S.A@GMAIL.COM

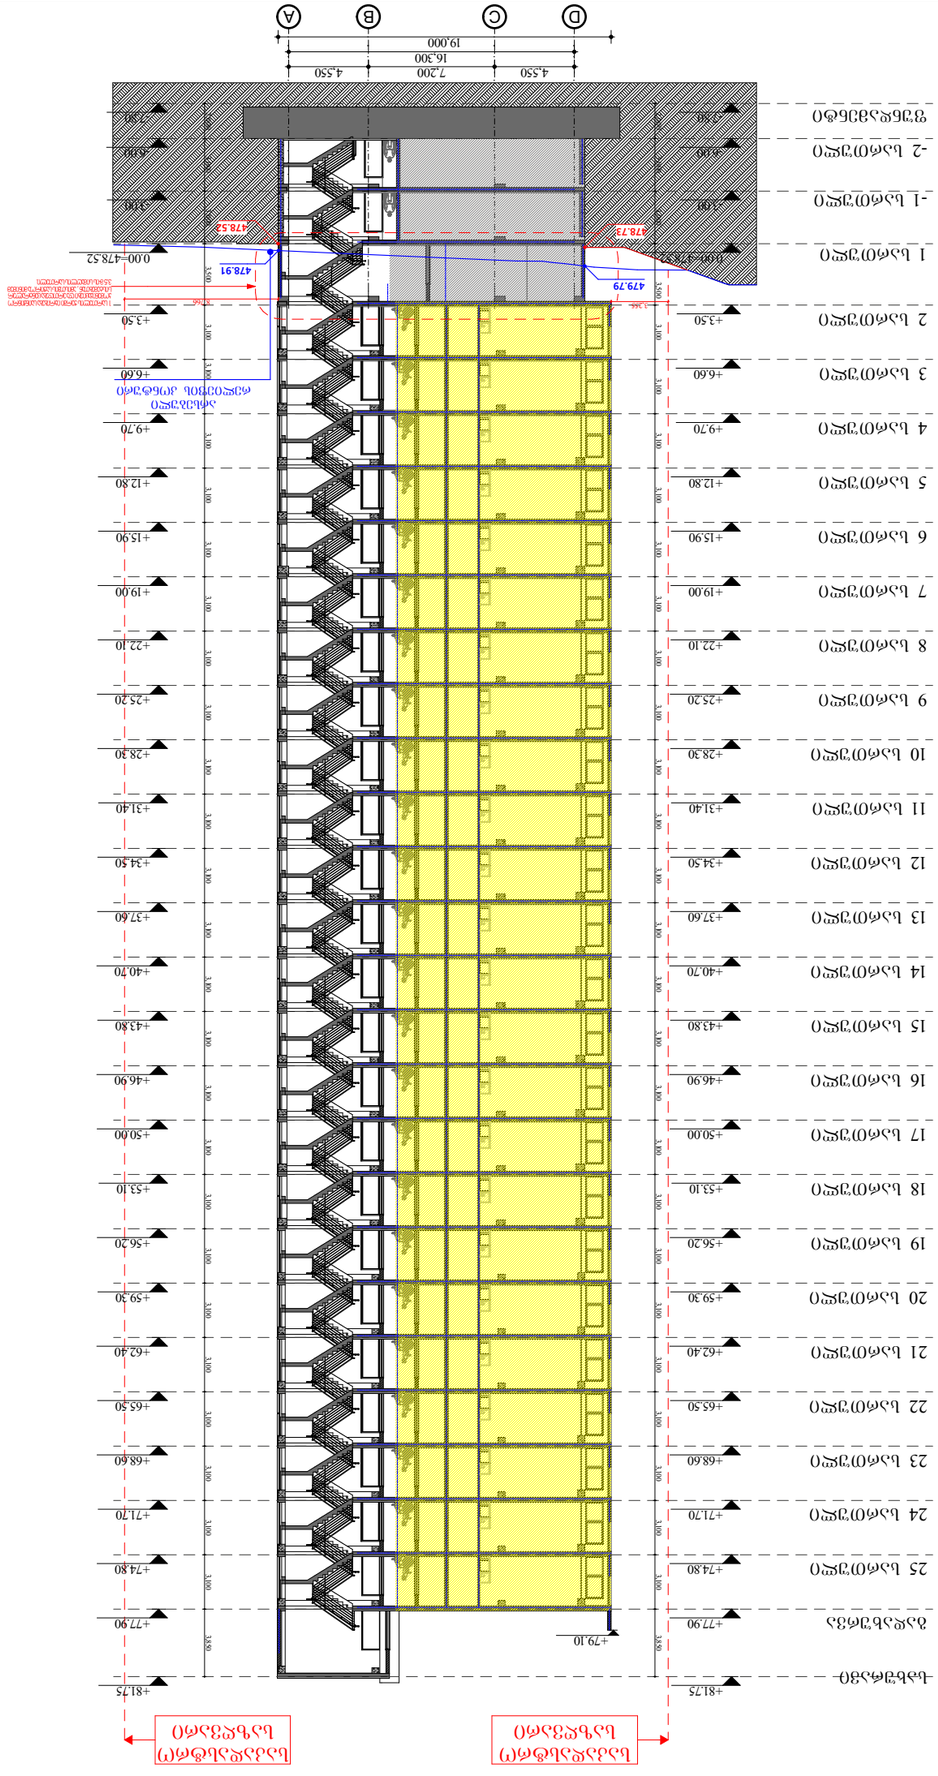




ნახაზის ფრაგმენტი

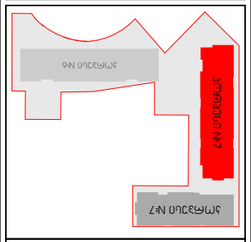

ნახაზის ლეგენდა

ავტომობილის მოძრაობის მიმართულება	
ტროტუარის ბორდიურის ხაზი	
ასაწევი ამწის ადგილი	
ასაწევი ამწის ისრის მაქსიმალური ვერტიკალური გაშლილობის ზონა	
ასაწევი ამწის ისრის მაქსიმალური ჰორიზონტალური გაშლილობის ზონა	
ასაწევი ამწის ისრის მაქსიმალური ვერტიკალური გაშლილობის ზონა	
ასაწევი ამწის ისრის მაქსიმალური ჰორიზონტალური გაშლილობის ზონა	

A.S.S.A. ZAKARIADZE STR. TBILISI, GEORGIA.
PHONE: +(995) 598-167-167
MAIL: TEAMOFA.S.S.A@GMAIL.COM

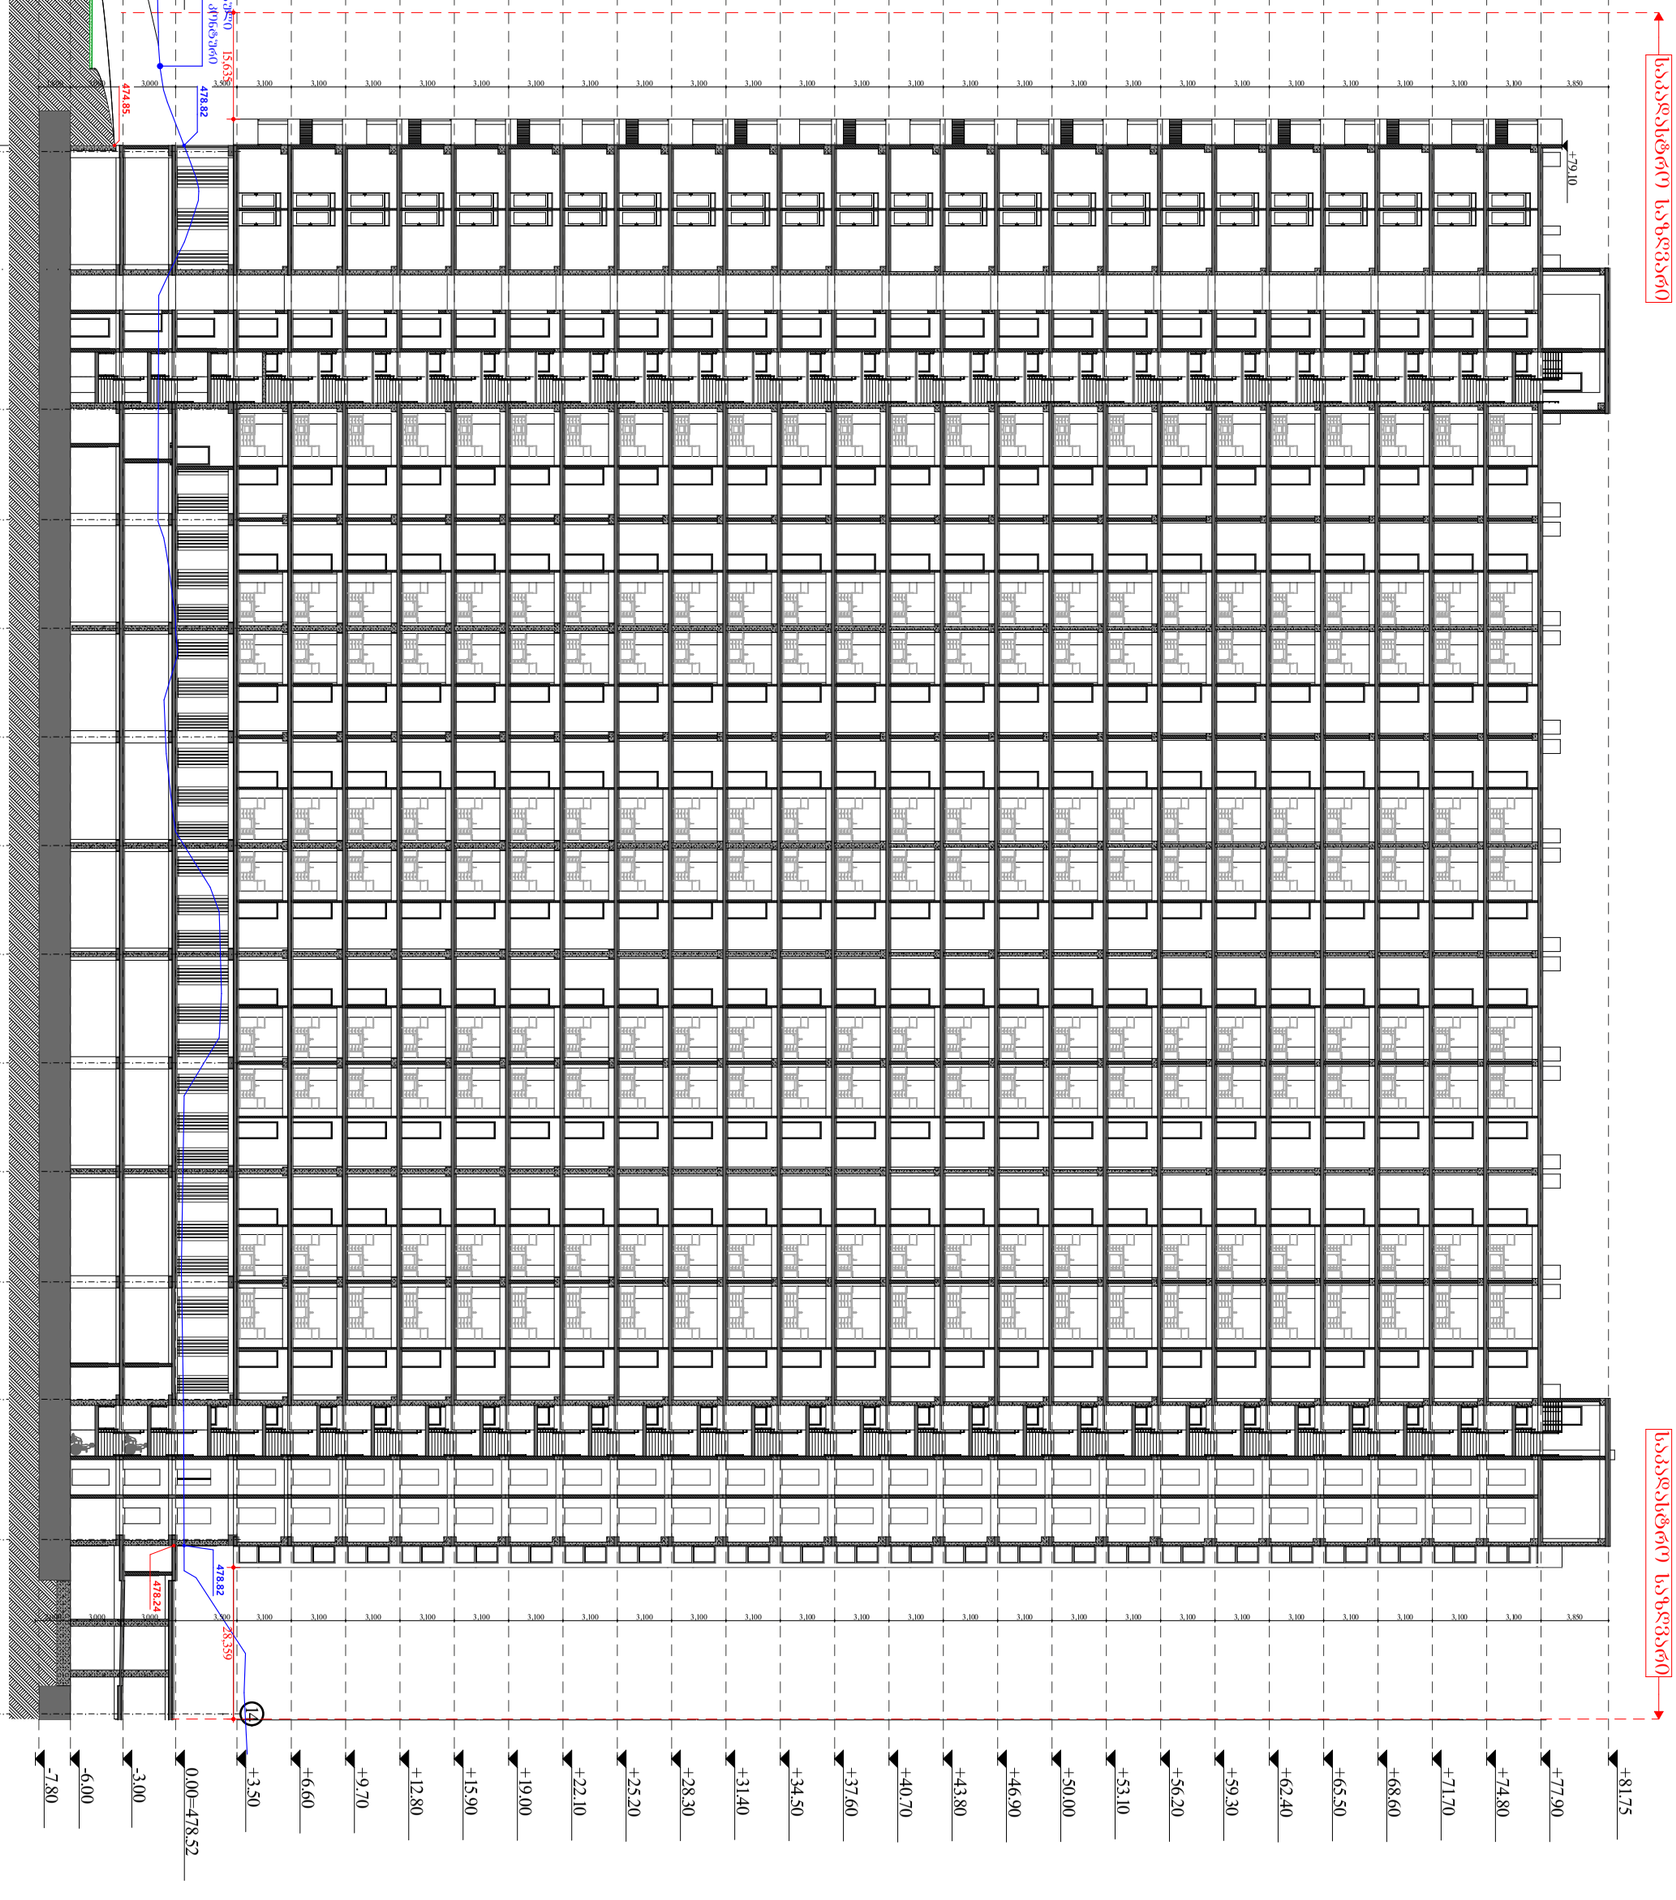

ფურცლის დასახელება:	
A.02.3.3	

A.S.S.A. ZAKARIADZE STR. TBILISI GEORGIA.
PHONE: +(995) 598-167-167.
MAIL: TEAMOFA.S.S.A@GMAIL.COM

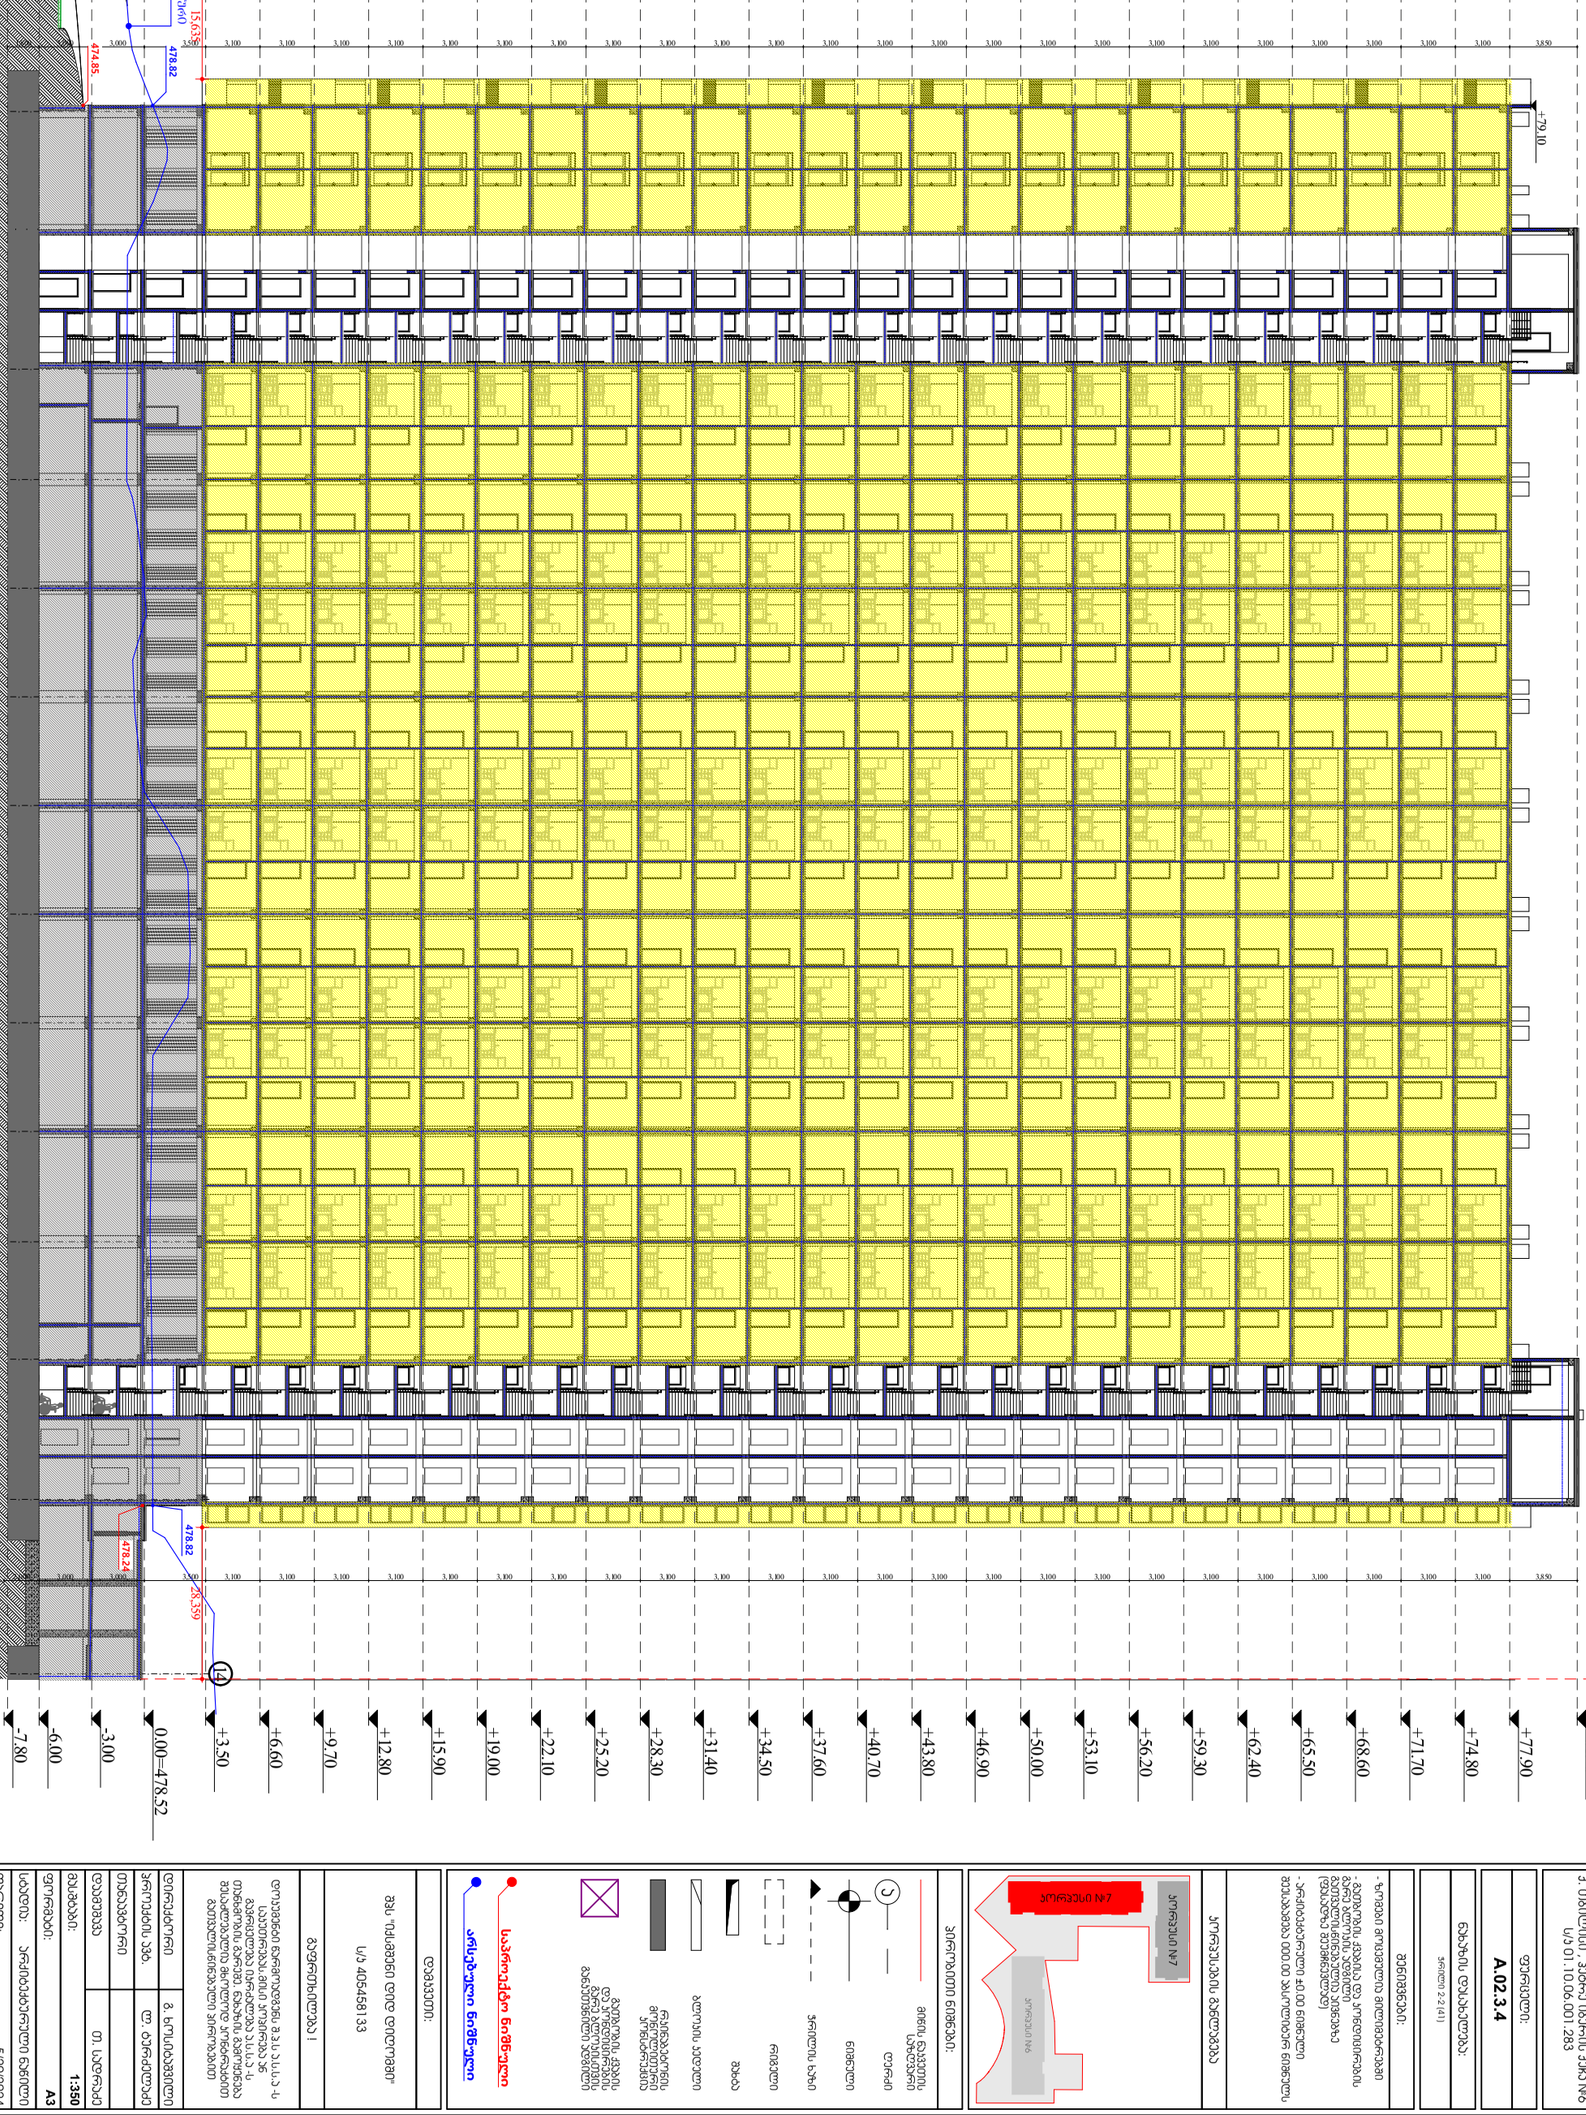






A.S.S.A. ZAKARIADZE STR. TBILISI . GEORGIA .
PHONE: +(995) 598-167-167 .
MAIL: TEAMOFA.S.S.A@GMAIL.COM

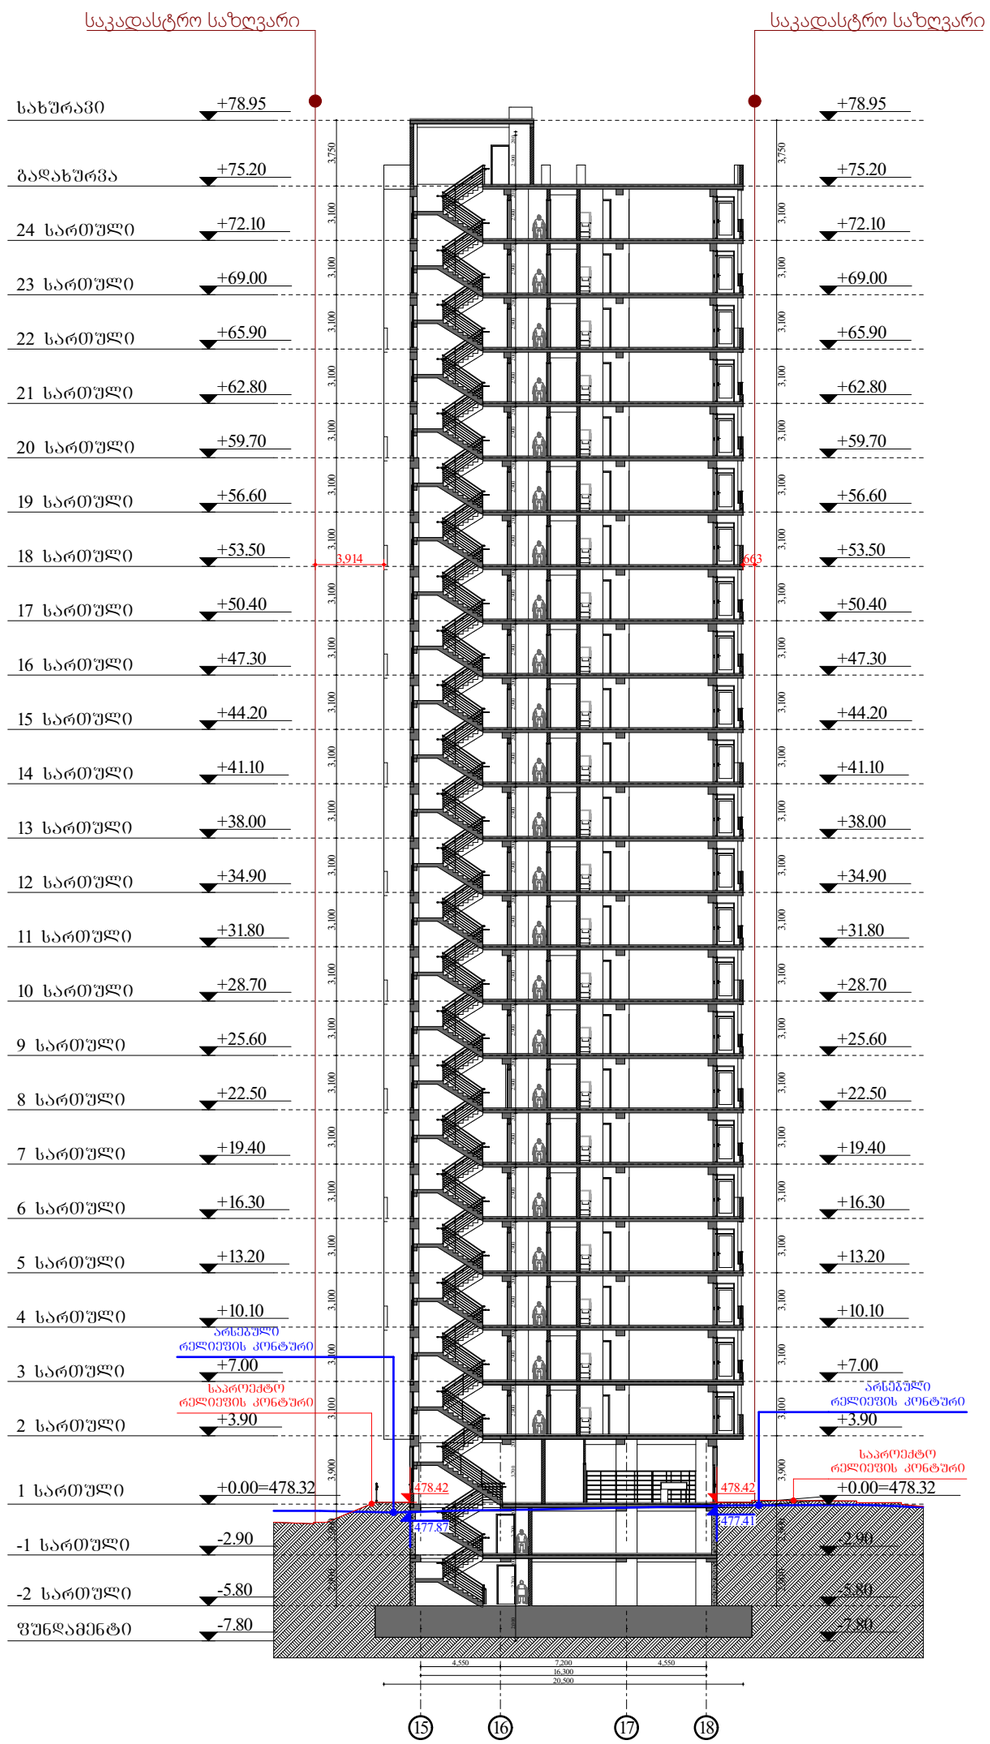

მრავალფუნქციური შენობა-ნაგებობა

ქ. თბილისი , პეტრე იბერის ქუჩა №6
ს/კ 01.10.06.001.283

ფურცელი:

A.01.4.1

ნახაზის დასახელება:

ჭრილი 1-1

შენიშვნები:



- არქიტექტურული ±0.00 ნიშნული შეესაბამება 000.00 აბსოლიტურ ნიშნულს

პორპუსების განლაგება

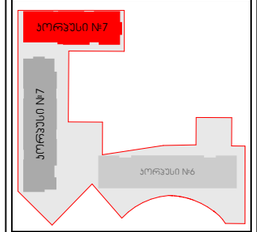

პირობითი ნიშნები:

- მიწის ნაკვეთის საზღვარი
- ღერძი
- ნიშნული
- ჭრილის ხაზი
- რიგელი
- შახტა

საპროექტო ნიშნული

არსებული ნიშნული

დამკვეთი:

შპს "იქსმენი დიდ დიღომში"

ს/კ 405458133

გაფრთხილება !

დოკუმენტი წარმოადგენს შ.პ.ს ა.ს.ა.ე -ს საკუთრებას. მისი პოპირება ან გავრცელება იწონასწორება ა.ს.ა.ე -ს თანხმობის გარეშე. ნახაზის გამოყენება შესაძლებელია მხოლოდ კონტრაქტით გათვალისწინებული პირობებით

დირექტორი	გ. ხოსიტაშვილი
პროექტის ავტ.	ლ. ბერძენიშვილი
თანაავტორი	
დამუშავება	თ. სადრაძე
მასშტაბი:	1:350
ფორმატი:	A3
სტადია:	არქიტექტურული ნაწილი
თარიღი:	5/20/2024

A.S.S.A . ZAKARIADZE STR. TBILISI . GEORGIA .
PHONE: +(995) 598-167-167 .
MAIL: TEAMOFA.S.S.A@GMAIL.COM

დამკვეთი:	
პროექტის დასახელება:	
ნაგებობის ნაწილი:	
ნახაზის დასახელება:	
ნახაზის ტიპი:	
ნახაზის ფორმატი:	A3
მასშტაბი:	1:350
შემსრულებელი:	

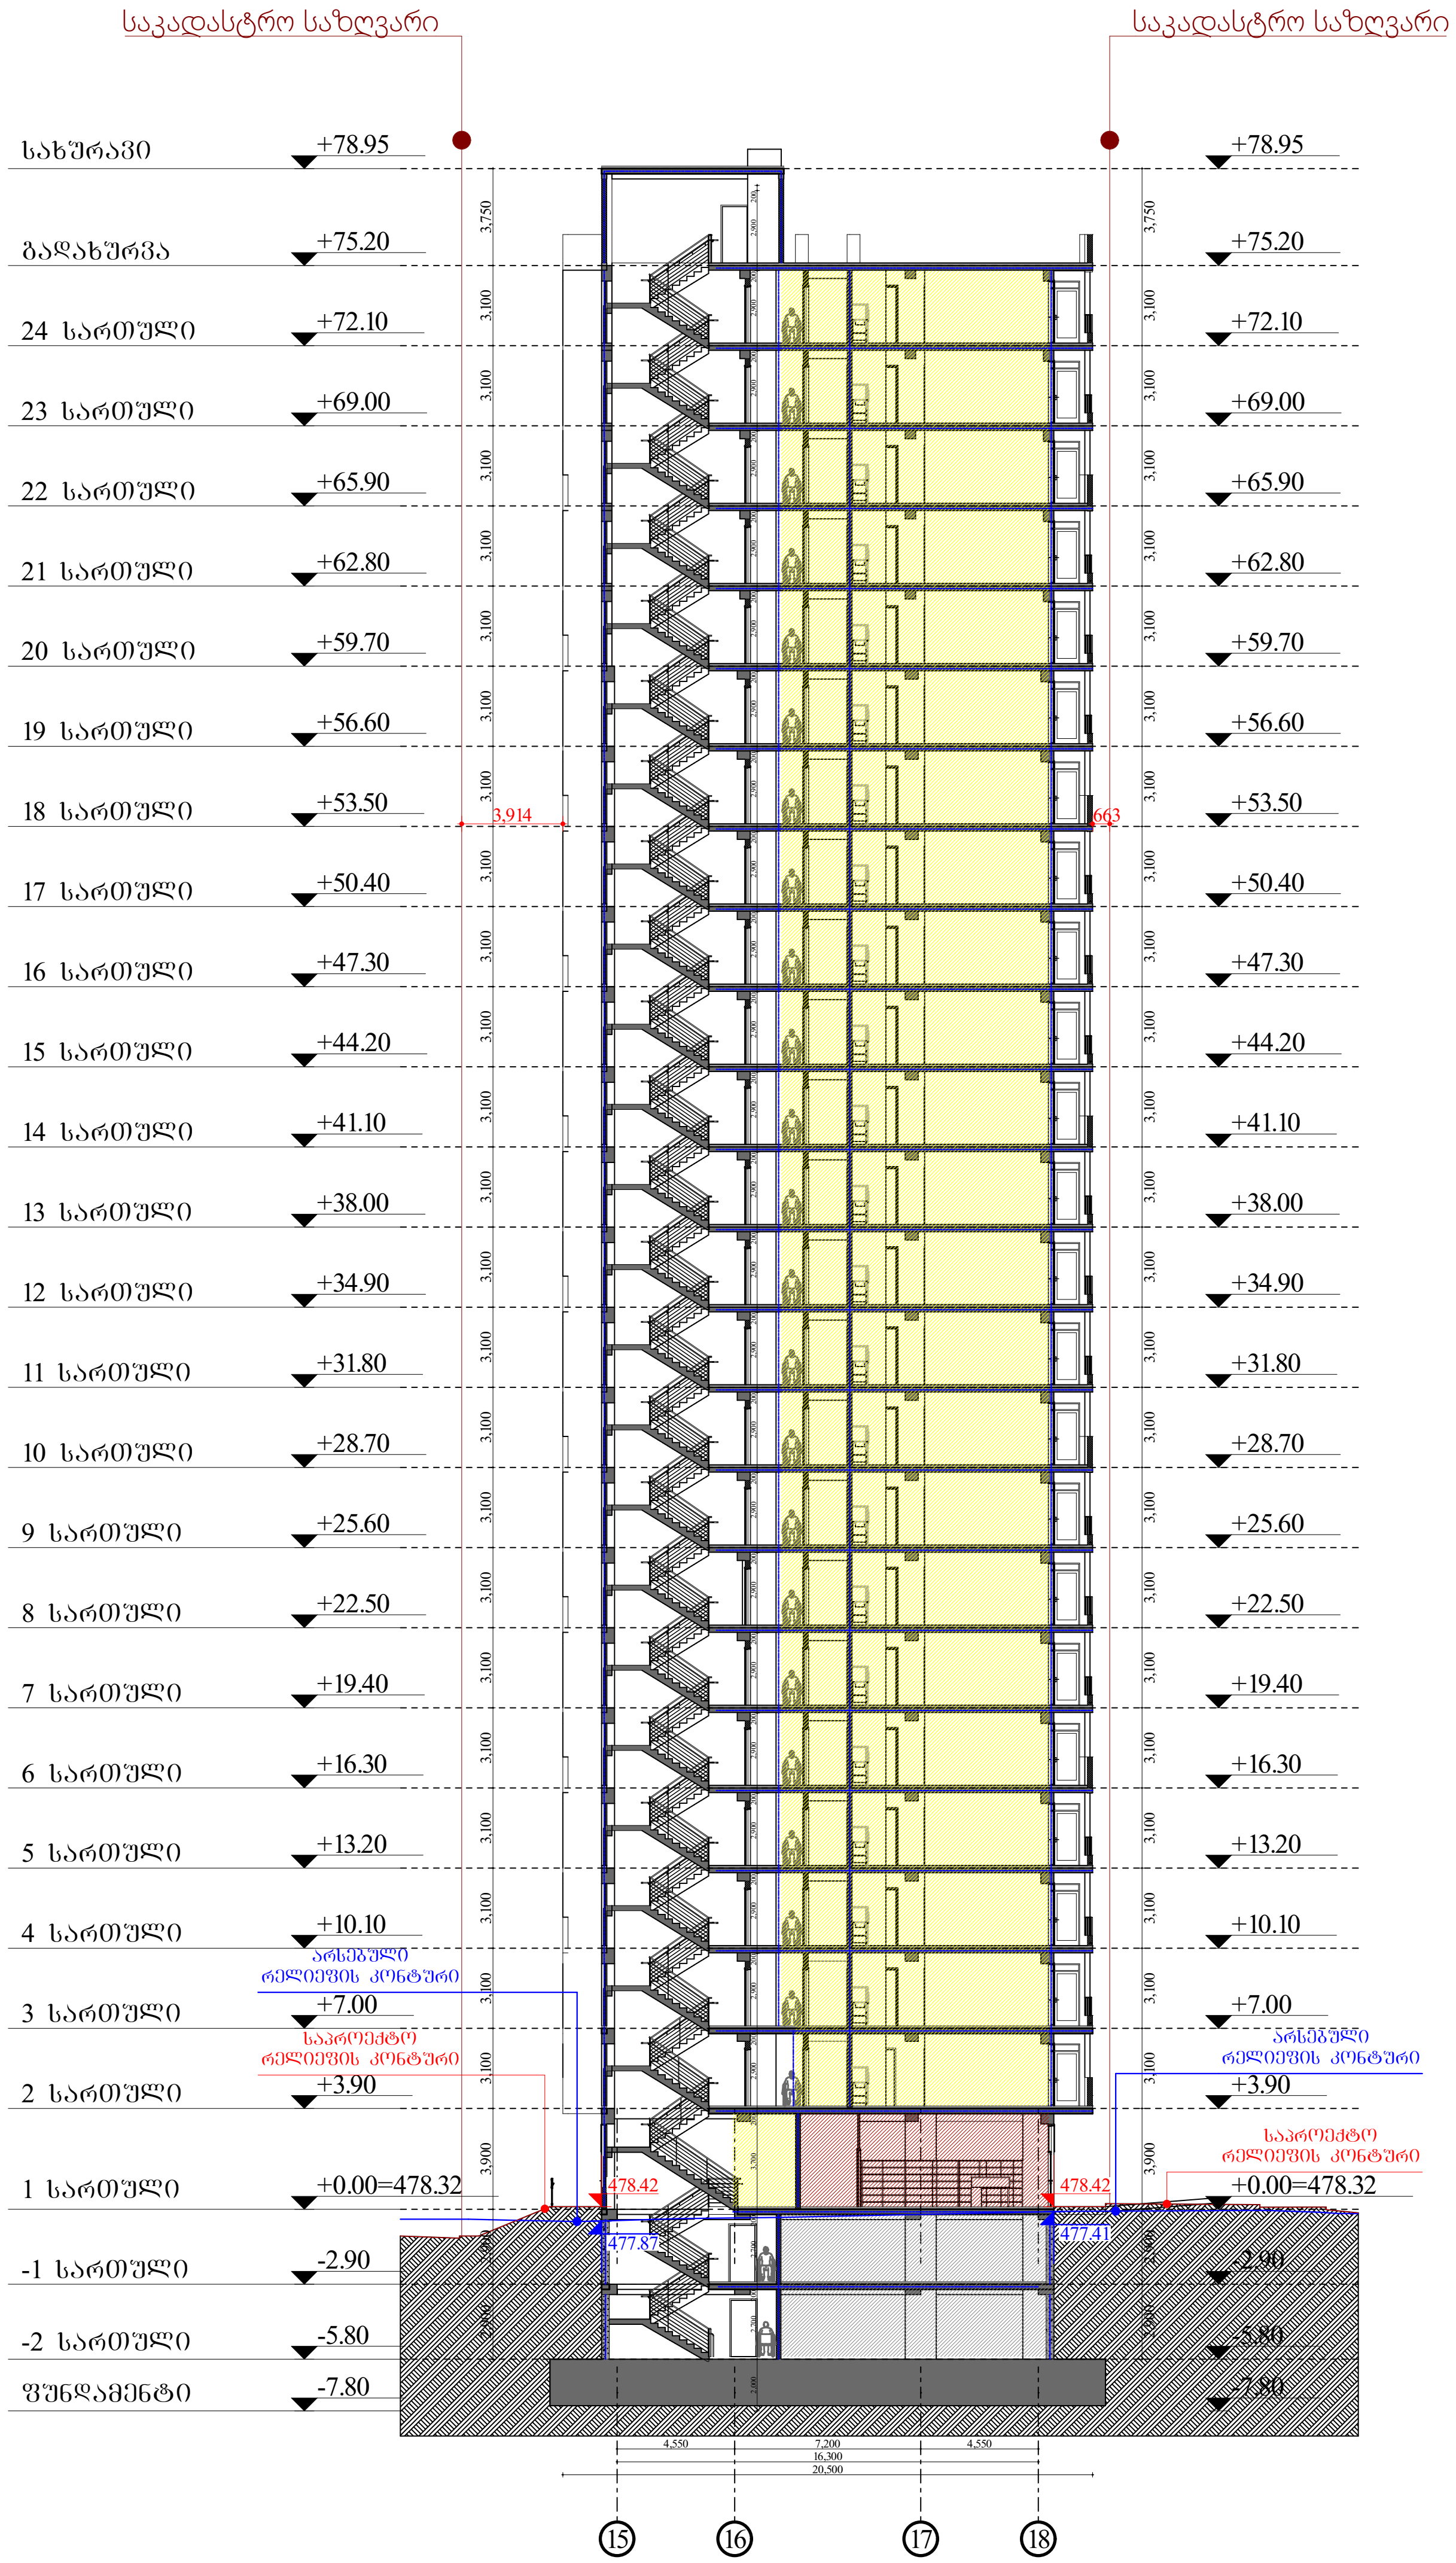

მრავალფუნქციური შენობა-ნაგებობა

ქ. თბილისი , პეტრე იბერის ქუჩა №6
ს/კ 01.10.06.001.283

ფურცელი:

A.01.4.3

ნახაზის დასახელება:

ჭრილი 1-1

შენიშვნები:

- ზომები მოცემულია მილიმეტრებში
- გათბობის ქვაბისა და კონდიცირების გარე ბლოკის ადგილი გათვალისწინებულია აივნებზე (ფასადზე შეუმჩნევლად)
- არქიტექტურული ±0.00 ნიშნული შეესაბამება 000.00 აბსოლიტურ ნიშნულს

კორპუსების განლაგება

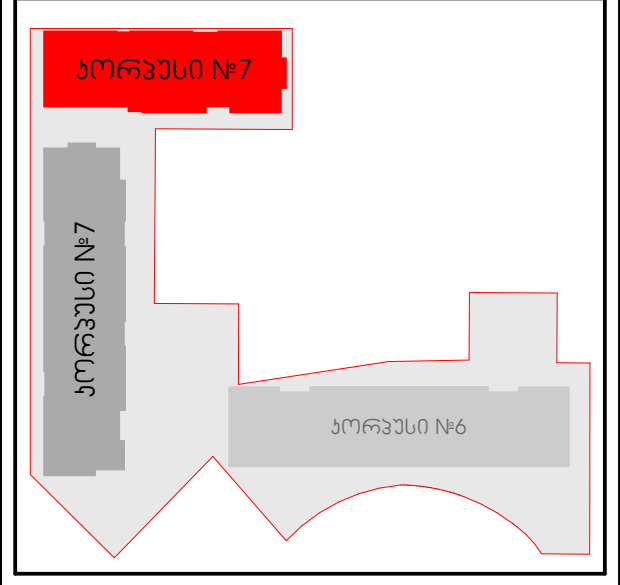

პირობითი ნიშნები:

- მიწის ნაკვეთის საზღვარი
- ღერძი
- ნიშნული
- ჭრილის ხაზი
- რიგელი
- შახტა
- ბლოკის კედელი
- რკინაბეტონის მონოლითური კონსტრუქცია
- გათბობის ქვაბის და კონდიცირების გარე ბლოკისთვის განკუთვნილი ადგილი
- საპროექტო ნიშნული
- არსებული ნიშნული

დამკვეთი:

შპს "იქსმშენი დიდ დიღომში"

ს/კ 405458133

გაფრთხილება !

დოკუმენტი წარმოადგენს შ.პ.ს ა.ს.ს.ა -ს საკუთრებას.მისი კოპირება ან გავრცელება იკრძალება ა.ს.ს.ა -ს თანხმობის გარეშე. ნახაზის გამოყენება შესაძლებელია მხოლოდ კონტრაქტით გათვალისწინებული პირობებით

დირექტორი	გ. ხოსიტაშვილი
პროექტის ავტ.	ლ. ტურძელაძე
თანაავტორი	
დაამუშავა	თ. სადრაძე
მასშტაბი:	**1:350**
ფორმატი:	**A3**
სტადია:	არქიტექტურული ნაწილი
თარიღი:	5/20/2024

A.S.S.A . ZAKARIADZE STR. TBILISI . GEORGIA .
PHONE: +(995) 598-167-167 .
MAIL: TEAMOFA.S.S.A@GMAIL.COM

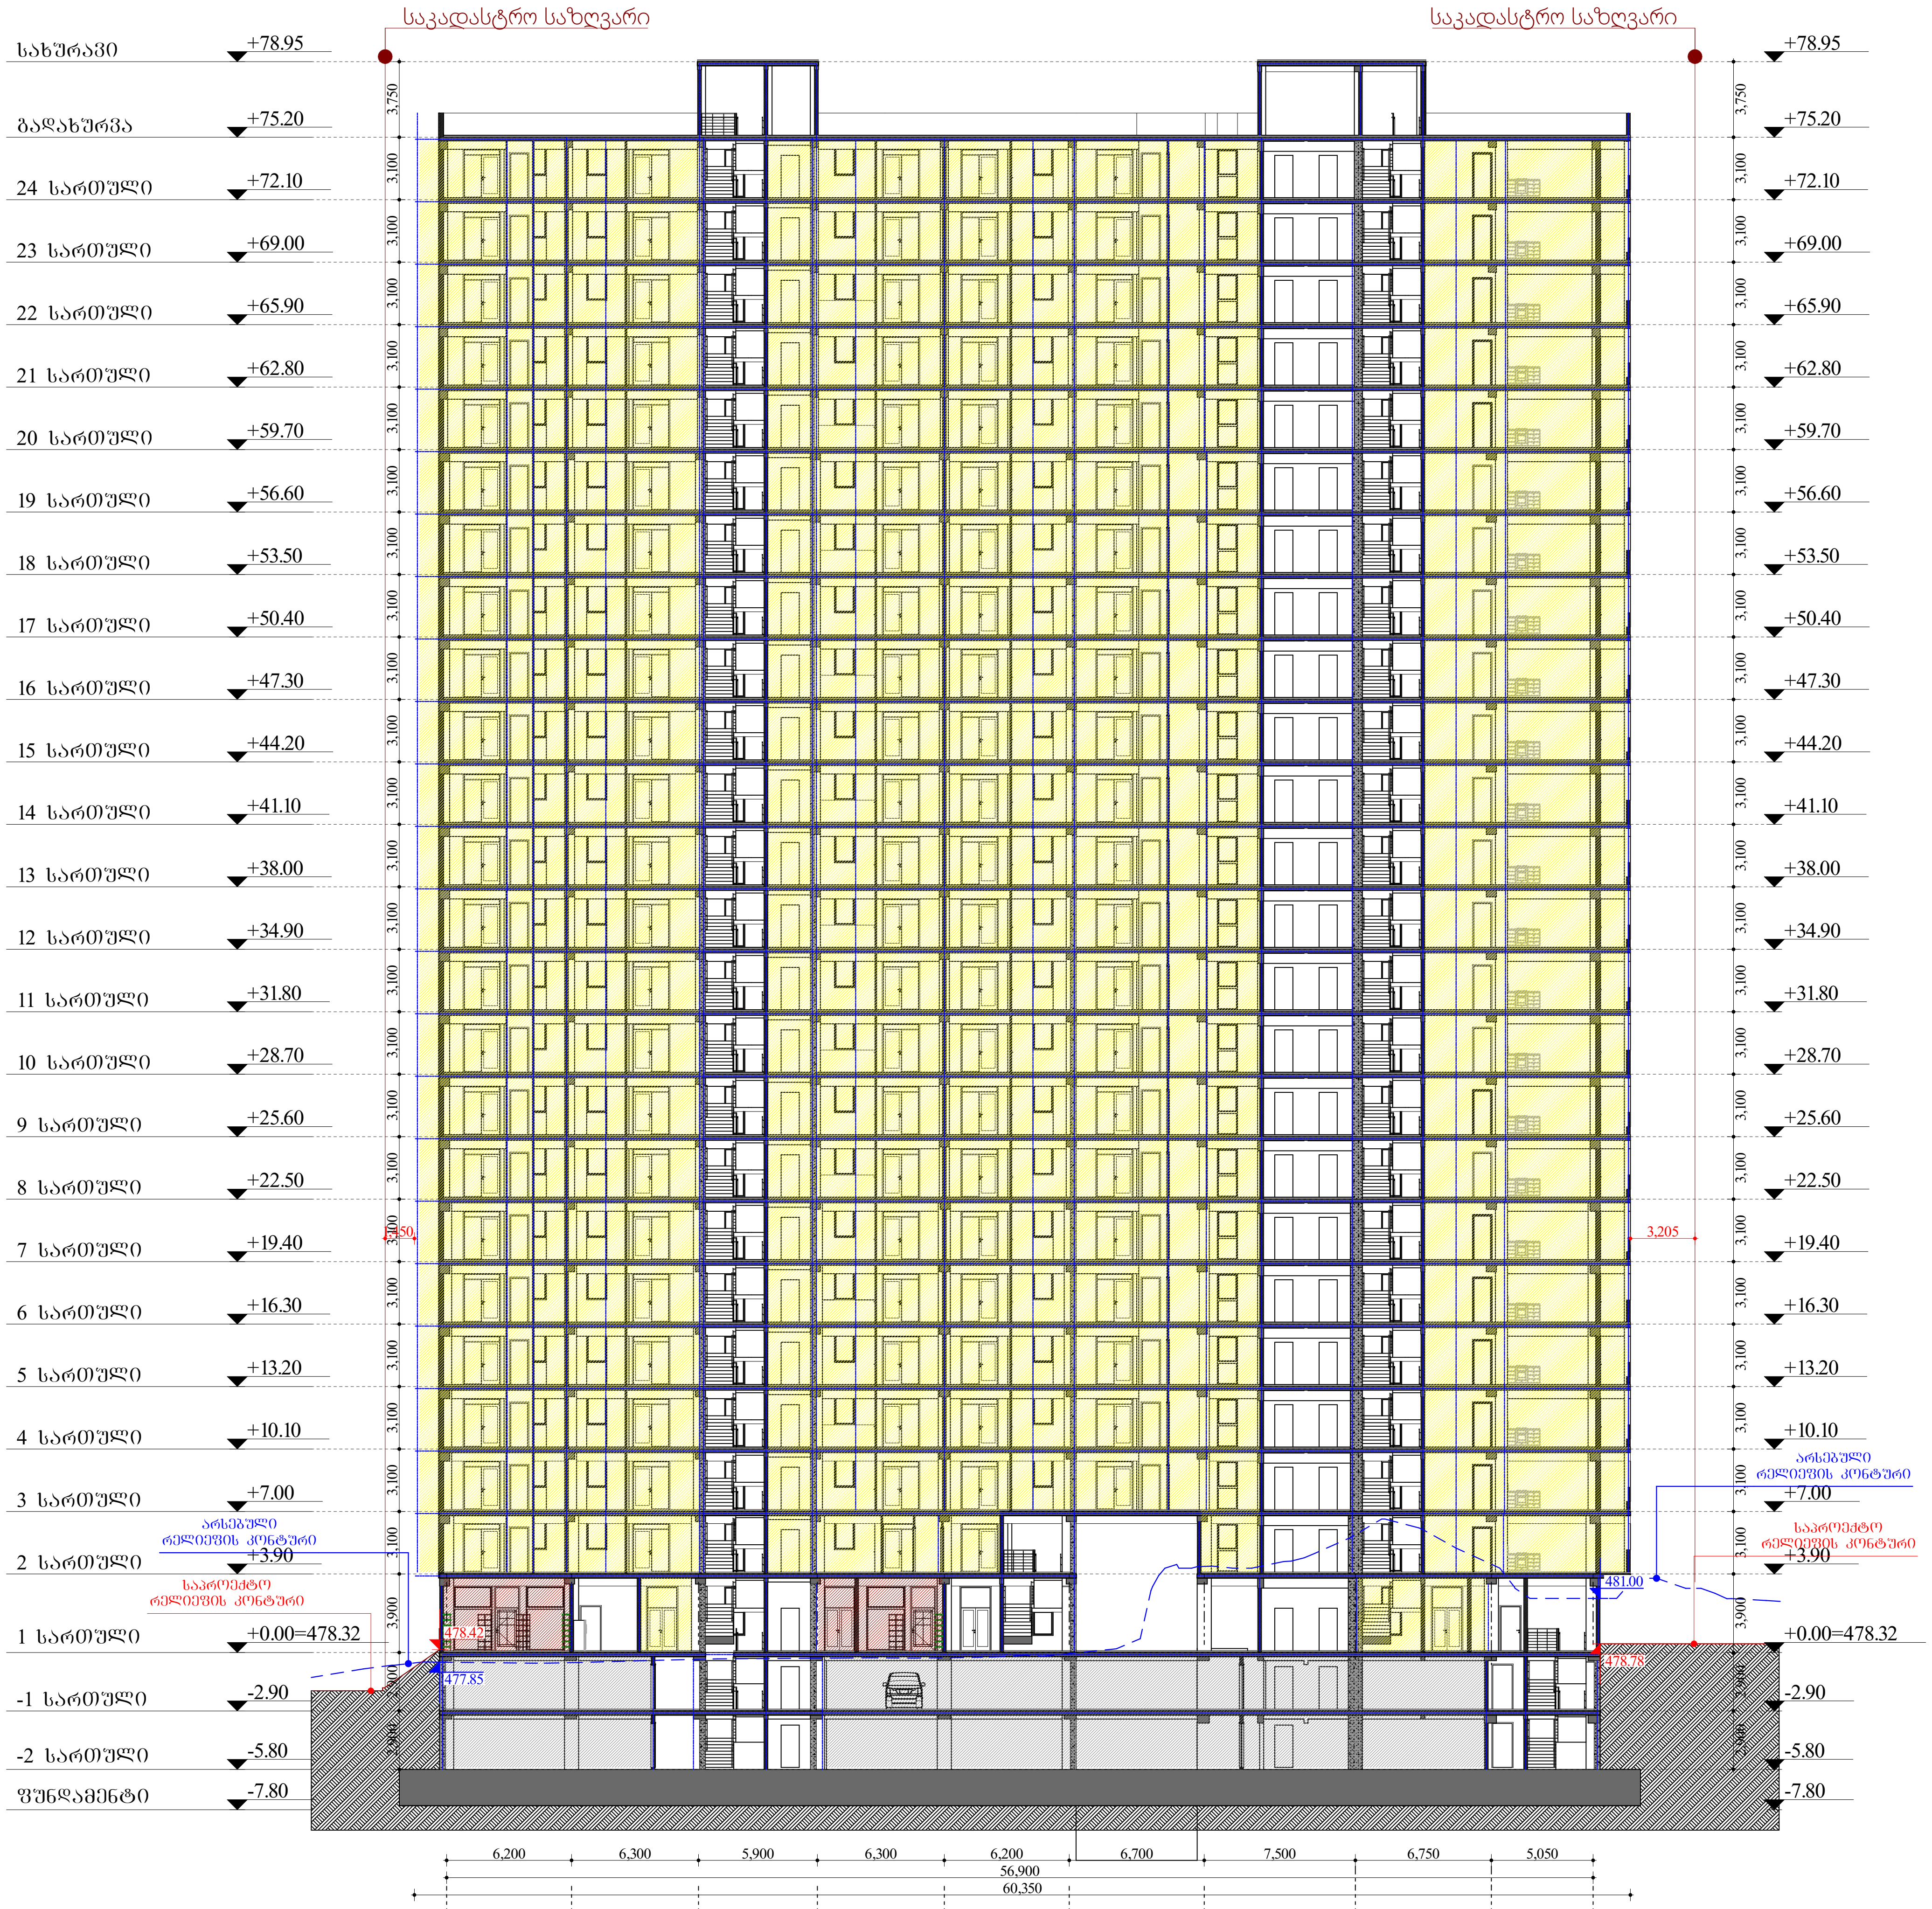

მრავალფუნქციური შენობა-ნაგებობა

ქ. თბილისი , პეტრე იბერის ქუჩა №6
ს/კ 01.10.06.001.283

ფურცელი:

A.01.4.4

ნახაზის დასახელება:

ჭრილი 2-2

შენიშვნები:

- ზომები მოცემულია მილიმეტრებში
- გათბობის ქვაბისა და კონდიცირების გარე ბლოკის ადგილი გათვალისწინებულია აივნებზე (ფასადზე შეუმჩნევლად)
- არქიტექტურული ±0.00 ნიშნული შეესაბამება 000.00 აბსოლიტურ ნიშნულს

კორპუსების განლაგება

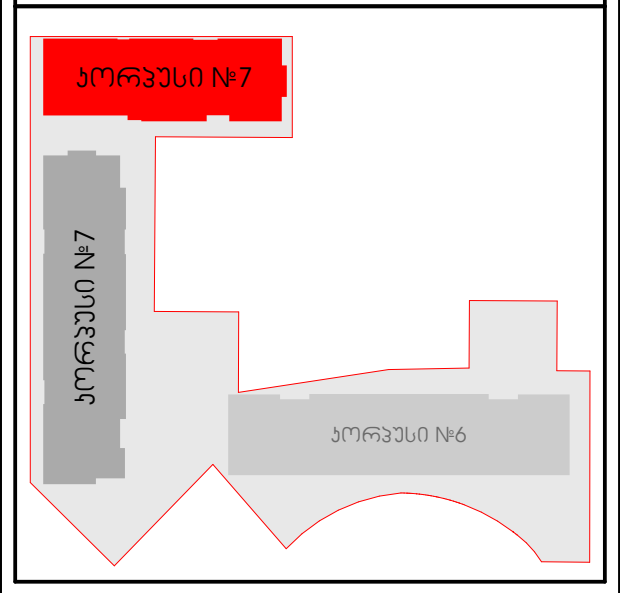

პირობითი ნიშნები:

	მიწის ნაკვეთის საზღვარი
ა	ღერძი
	ნიშნული
	ჭრილის ხაზი
	რიგელი
	შახტა
	ბლოკის კედელი
	რკინაბეტონის მონოლითური კონსტრუქცია
	გათბობის ქვაბის და კონდიცირების გარე ბლოკისთვის განკუთვნილი ადგილი
	საპროექტო ნიშნული
	არსებული ნიშნული

დამკვეთი:

შპს "იქსმშენი დიდ დიღომში"

ს/კ 405458133

გაფრთხილება !

დოკუმენტი წარმოადგენს შ.პ.ს ა.ს.ს.ა -ს საკუთრებას.მისი კოპირება ან გავრცელება იკრძალება ა.ს.ს.ა -ს თანხმობის გარეშე. ნახაზის გამოყენება შესაძლებელია მხოლოდ კონტრაქტით გათვალისწინებული პირობებით

დირექტორი	გ. ხოსიტაშვილი
პროექტის ავტ.	ლ. ტურძელაძე
თანაავტორი	
დაამუშავა	თ. სადრაძე
მასშტაბი:	**1:350**
ფორმატი:	**A3**
სტადია:	არქიტექტურული ნაწილი
თარიღი:	5/20/2024

A.S.S.A . ZAKARIADZE STR. TBILISI . GEORGIA .
PHONE: +(995) 598-167-167 .
MAIL: TEAMOFA.S.S.A@GMAIL.COM