გენგეგმა
მ. 1:500

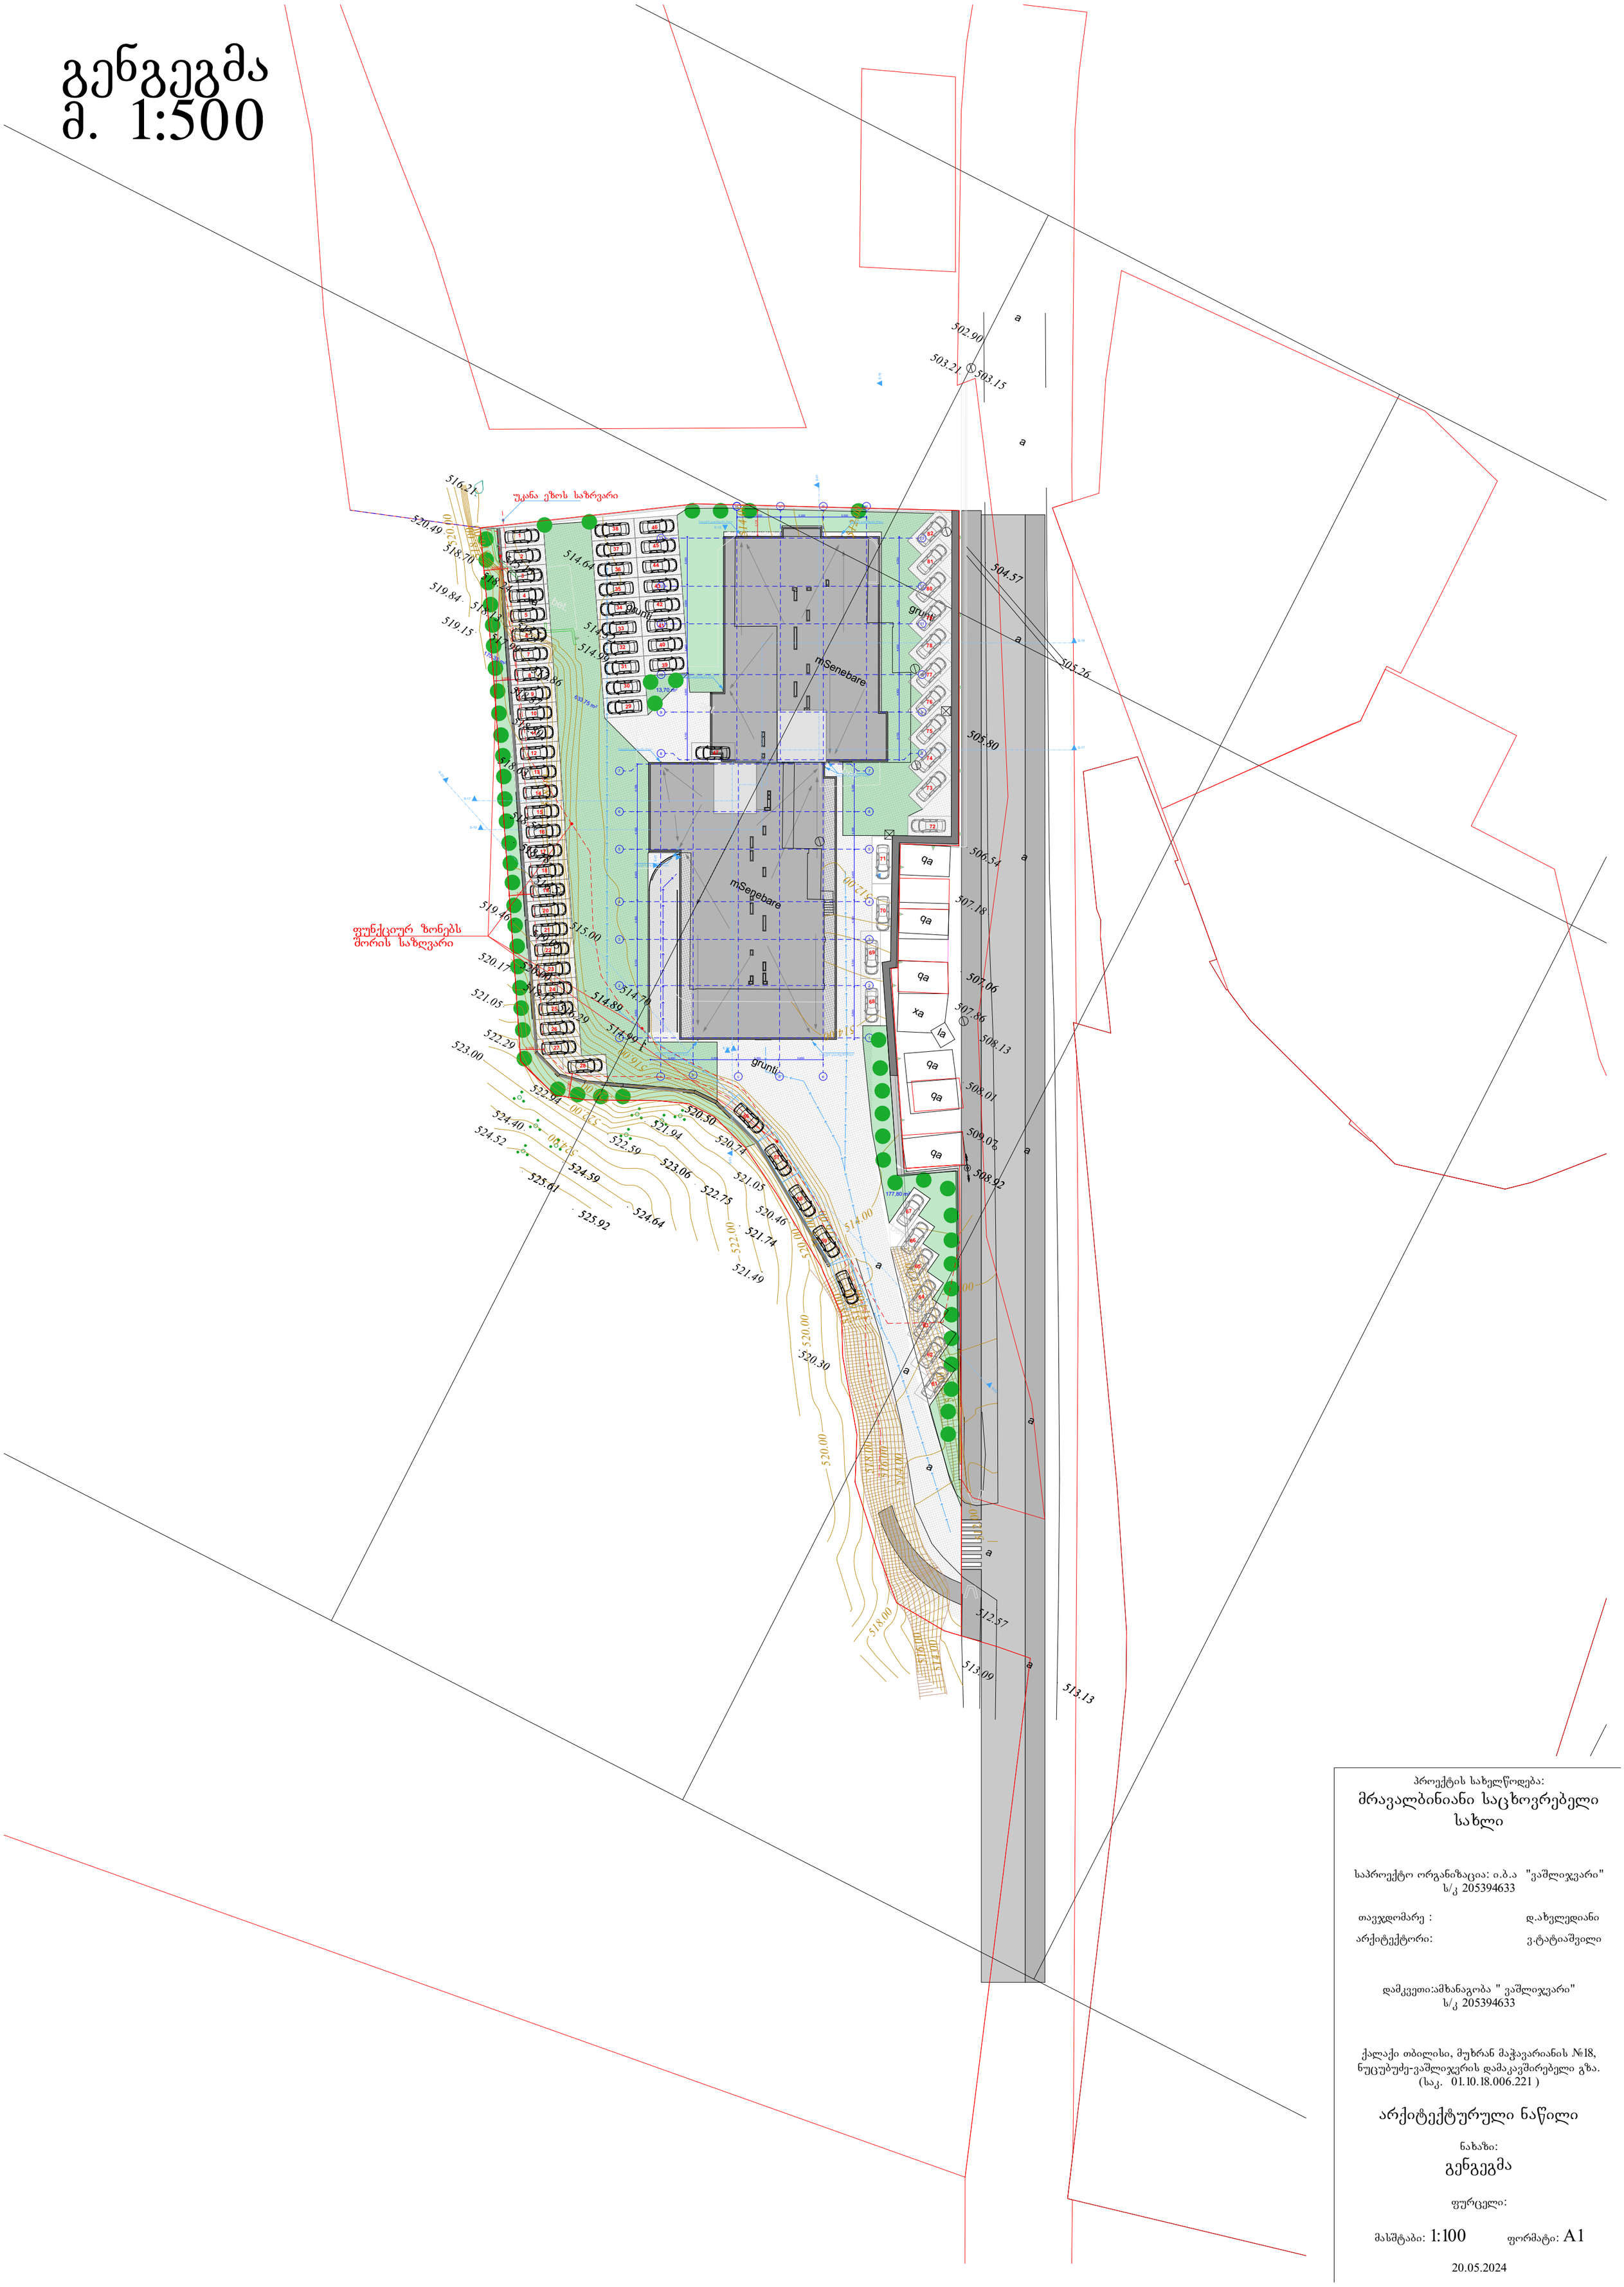

პროექტის სახელწოდება:

მრავალბინიანი საცხოვრებელი სახლი

საპროექტო ორგანიზაცია: ი.ბ.ა "ვაშლივჯვარი"
ს/კ 205394633

თავჯდომარე : დ.ახვლედიანი

არქიტექტორი: ვ.ტატიაშვილი

დამკვეთი:ამხანაგობა " ვაშლივჯვარი"
ს/კ 205394633

ქალაქი თბილისი, მუხრან მაჭავარიანის №18, ნუცუბუძე-ვაშლივჯვრის დამაკავშირებელი გზა. (საკ. 01.10.18.006.221)

არქიტექტურული ნაწილი

ნახაზი:

გენგეგმა

ფურცელი:

მასშტაბი: 1:100 ფორმატი: A1

20.05.2024

სიმაღლის განმსაზღვრელი სხივი
მ. 1:100

სამყოფელი არ აღემატება სართულის გარე პერიმეტრის 50% და შეწეულია საანგარიშო ზედაპირიდან 5 მეტრით

წითელი ხაზი

უკანა ეზოს საზღვარი

H=18.30/0.4=45.75

3,000

15,300

45,750

+39,300

ფასადის საანგარიშო ზედაპირი

+36,000

+32,700

+29,400

+26,100

+22,800

+19,500

+16,200

+12,900

+9,600

+6,300

+3,300

+0,300

0.000=514.96

+0,500

-2,500

-3,000

H=17.325/0.4=43.30

43,300

10,127

7,300

7,300

17,327

ქუჩის წითელი ხაზი

5,540

0,185

5,340

5,440

5,475

ბ

ე/

პროექტის საბეჭდილება:
მრავალბინიანი საცხოვრებელი სახლი

საპროექტო ორგანიზაცია: ი.მ.ა "უამლოჯარი" ს/კ 205394633

ოავუდმართ :

არქიტექტორი:

დახელვდიანი

ვ.ტატიაშვილი

დამკვეთიამხანაგობა " უამლოჯარი" ს/კ 205394633

ქალაქი თბილისი, მიხრან მაჭავარიანის №18, ნეიტრუმუკუალლოჯრის დამაკავშირებელი გზა. (ს.კ. 01.10.18.006.221)

არქიტექტურული ნაწილი

ნახაზი:
სხივი

ფურცელი:

მასშტაბი: 1:100 ფორმატი: A1

20.05.2024