შ.პ.ს ჯიქჯიტაძე და კომპანია (ს/ნ416294067)

L.T.D "KIRKITADZE & COMPANY"

პეკინის ქ. №27 ტ: 2 37 23 00 მობ: 5 99 56 22 76, ფაქსი: 2 37 23 00

Pekini str. N 27 tel: 2 37 23 00 mob: 5 99 56 22 76, fax: 2 37 23 00

ქალაქი თბილისი, კახეთის გზატკეცილი, №104ვ (ს/კ: 01.19.16.002.108)
შპს "ჯეოკეპ"-ის (405047818) საკუთრებაში არსებული 15003 კვ.მ. არასასოფლო-სამეურნეო
დანიშნულების მიწის ნაკვეთის და მისი მიმდებარე ტერიტორიის ტოპოგრაფიული

გეგმა

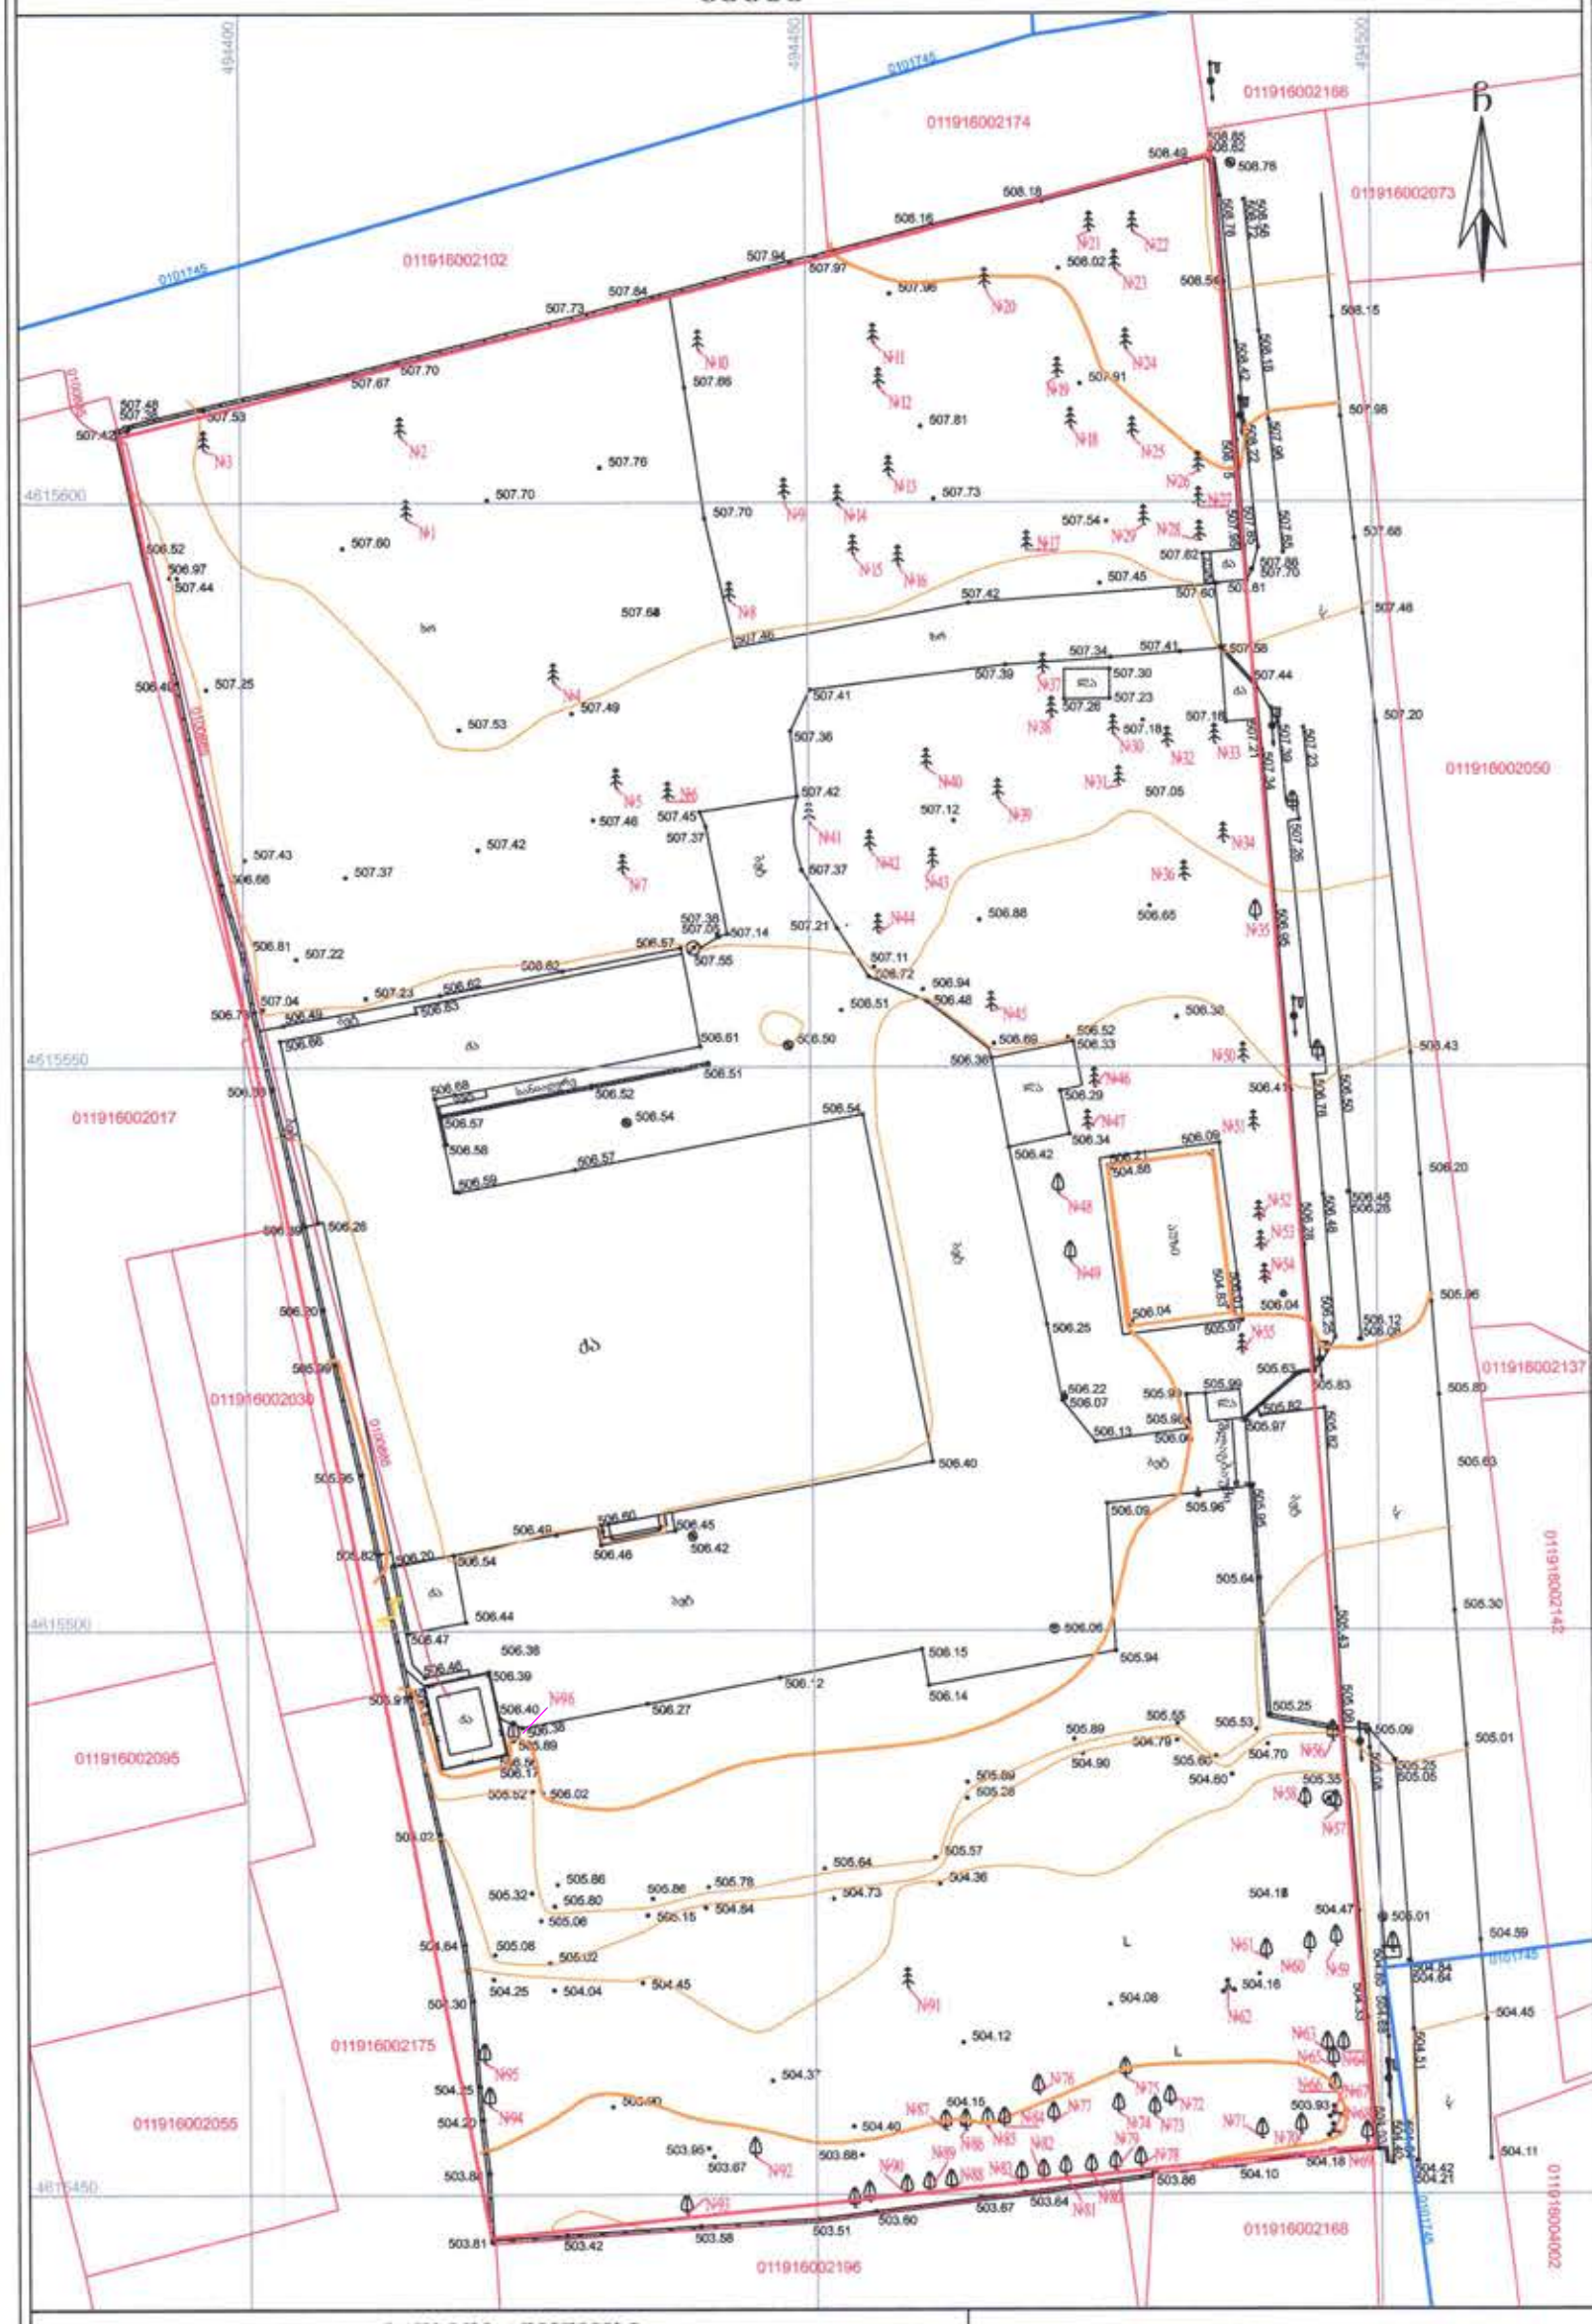

პირობითი აღნიშვნები

WGS 1984-ის კოორდინატთა სისტემის UTM პროექცია

შენიშვნა: 1) გეგმაზე დატანილია საჯარო რესტრში რეგისტრირებული ნაკვეთის საზღვრები
2) ვინაიდან გეგმაზე დატანილია მხოლოდ რეგისტრირებული მიწისქვეშა კომუნიკაციები მათი მდებარეობების დაზუსტება მოხდეს ყველა კომუნიკაციის წარმომადგენლებთან

შ.პ.ს. ჯიქჯიტაძე და კომპანია (ს/ნ416294067)
პეკინის ქ. №27/10 ტ: 2 37 23 00 მობ: 5 99 56 22 76, ფაქსი: 2 37 23 00
L.T.D "KIRKITADZE & COMPANY"
Pekini str. N 27/10 tel: 2 37 23 00 mob: 5 99 56 22 76, fax: 2 37 23 00
www. kirkitadze.ge kirkitadze@gmail.ru

დირექტორი:	ი. ჯიქჯიტაძე
აზომა:	გ. ხარაბაძე
დახაზა:	თ. ხირგაძე შვილი
დამკვეთი	შპს "ჯეოკეპ"
მასშტაბი: 1:500	02.03.2023.

...\kaxeTis gzatkecili, N#104v (sk 3/2/2023 12:44:21 PM

გენგეგმა

0.00=508.00

პირობითი აღნიშვნები

- არსებული შენობა
- საპროექტო შენობა
- საპროექტო ბეტონის საფარი

ავტოსერვისის შენობა

დირექტორი		გ.ჯამრიშვილი	არქიტექტურული ნაწილი
პრ.მთ.არქიტ.		ი.სუმბაძე	ქალაქი თბილისი, კახეთის გზატკეცილი, №104ვ (ს/კ: 01.19.16.002.108)
შეასრულა		ი.სუმბაძე	
			გენგეგმა

შემსრულებელი: შპს "ბუმბა"

დამკვეთი: შპს "ჯეოკემ"

სტად.	ფურც.	მასშტ.
პრ.	1	მ 1:500