შ.პ.ს. "ჯითი სარვეი"

საიდ.კოდი 400224681

ქ.თბილისი, ბიორგი ბრწყინვალეს ქ №4 II სართული,ოფისი №4

მობ: +995 598 30-20-15 +995 599 53-15-15

office@gtsuvey.ge

www.facebook.com/GTSURVAY1

SURVEY

სიტუაციური გეგმა



ქალაქ თბილისში, ავჭალა 2-ის დასახლებაში, მაყვალა მრევლიშვილის ქუჩა №11-ში


შ.პ.ს. "G & I & A" -ს

საკუთრებაში არსებული 3379 მ.კვ (ს/კ 01.11.03.010.179)

არასასოფლო-სამეურნეო დანიშნულების მიწის ნაკვეთის

ტოპოგრაფიული გეგმა

თარიღი: 29.04.2024

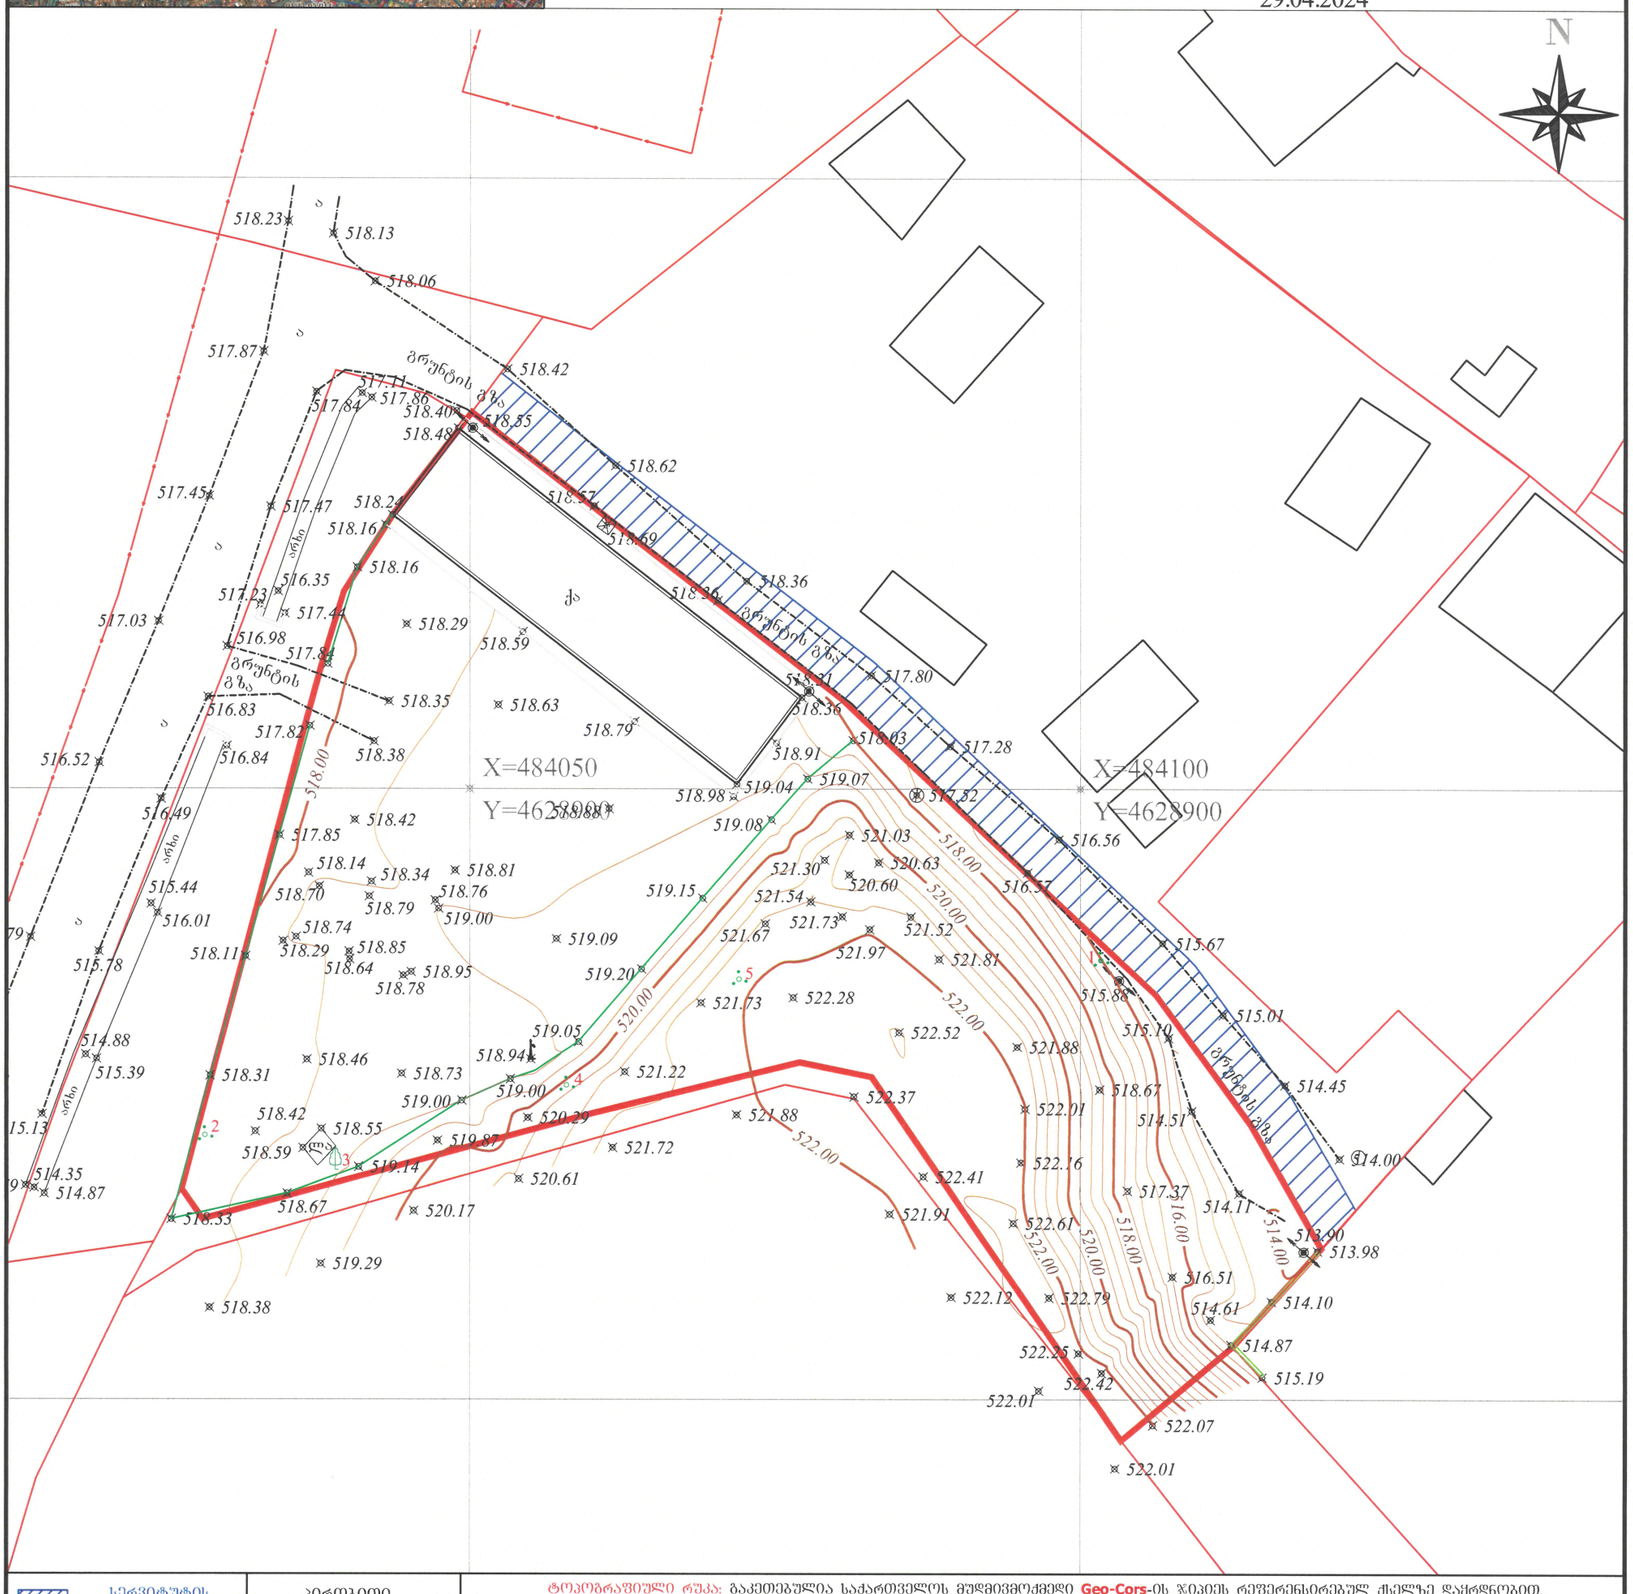

სერვიტუტის ზართობი: 0 მ	პირობითი აღნიშვნები	ტოპოგრაფიული რუკა: გაკეთებულია საქართველოს მუდმივმოქმედი Geo-Cors-ის ჯიპიეს რეფერენსირებულ ქსელზე დაყრდნობით. სახელმწიფო კოორდინატთა სისტემა: WGS 1984 წლის, UTM პროექცია, სიმაღლური სისტემა: კვაზიგეოიდი 1977 წლის ბალტიის ზღვის სიმაღლე ტოპოგრაფიული რუკა მ 1:500 / რელიეფის კვეთა 0.5მ				
მიწისქვეშა კომუნიკაციები	ნაკვეთის საზღვარი	ბუჩქი	გეგმურ სიმაღლური წერტილი (რპ)	რკინის ღობე	(მიწისქვეშა კომუნიკაციები დატანილია საჯარო რეესტრში რეგისტრირებულ ბაზაზე დაყრდნობით.ველზე მუშაობის დროს გამოვლენილი იქნას შესაბამისი მესაკუთრე კომუნიკაციების წარმომადგენლები)	
	შენობა	გაზონი		ბორდიური		
კანალიზაცია	არკა	სამეთვალყურეო ჭები	ხეების რიგი	ბეტონი		
დენის კაბელი	ფარდული	ძეგლი	ტრანსფორმატორი	კედელი	დირექტორი	გ. ჯაფარიძე
გაზის მილი	კიბე	შადრევანი	რადიო ან ტელე ანძა	საყრდენი კედელი	გეოდეზისტი კომპ. უზრუნველყოფა	ი. მანჯგალაძე
წყლის მილი	ფოთლოვანი ხე	ონკანი	ლამპიონები	ბილიკი	გეოდეზისტი კომპ. უზრუნველყოფა	ი. მანჯგალაძე
კავშირგაბმულობა	წიწვოვანი ხე	წყარო ან ჭა	ელექტრო ბოძი	გზის კონტური	დამკვეთი	
	ხეხილის ხე	ბენზინგასამართი სადგური	რკინიგზა	ფლატე		
	პალმა	მაღალი ძაბვის გადამცემი	იზოჰიფსი	წყლის კონტური		
			მთავარი იზოჰიფსი			