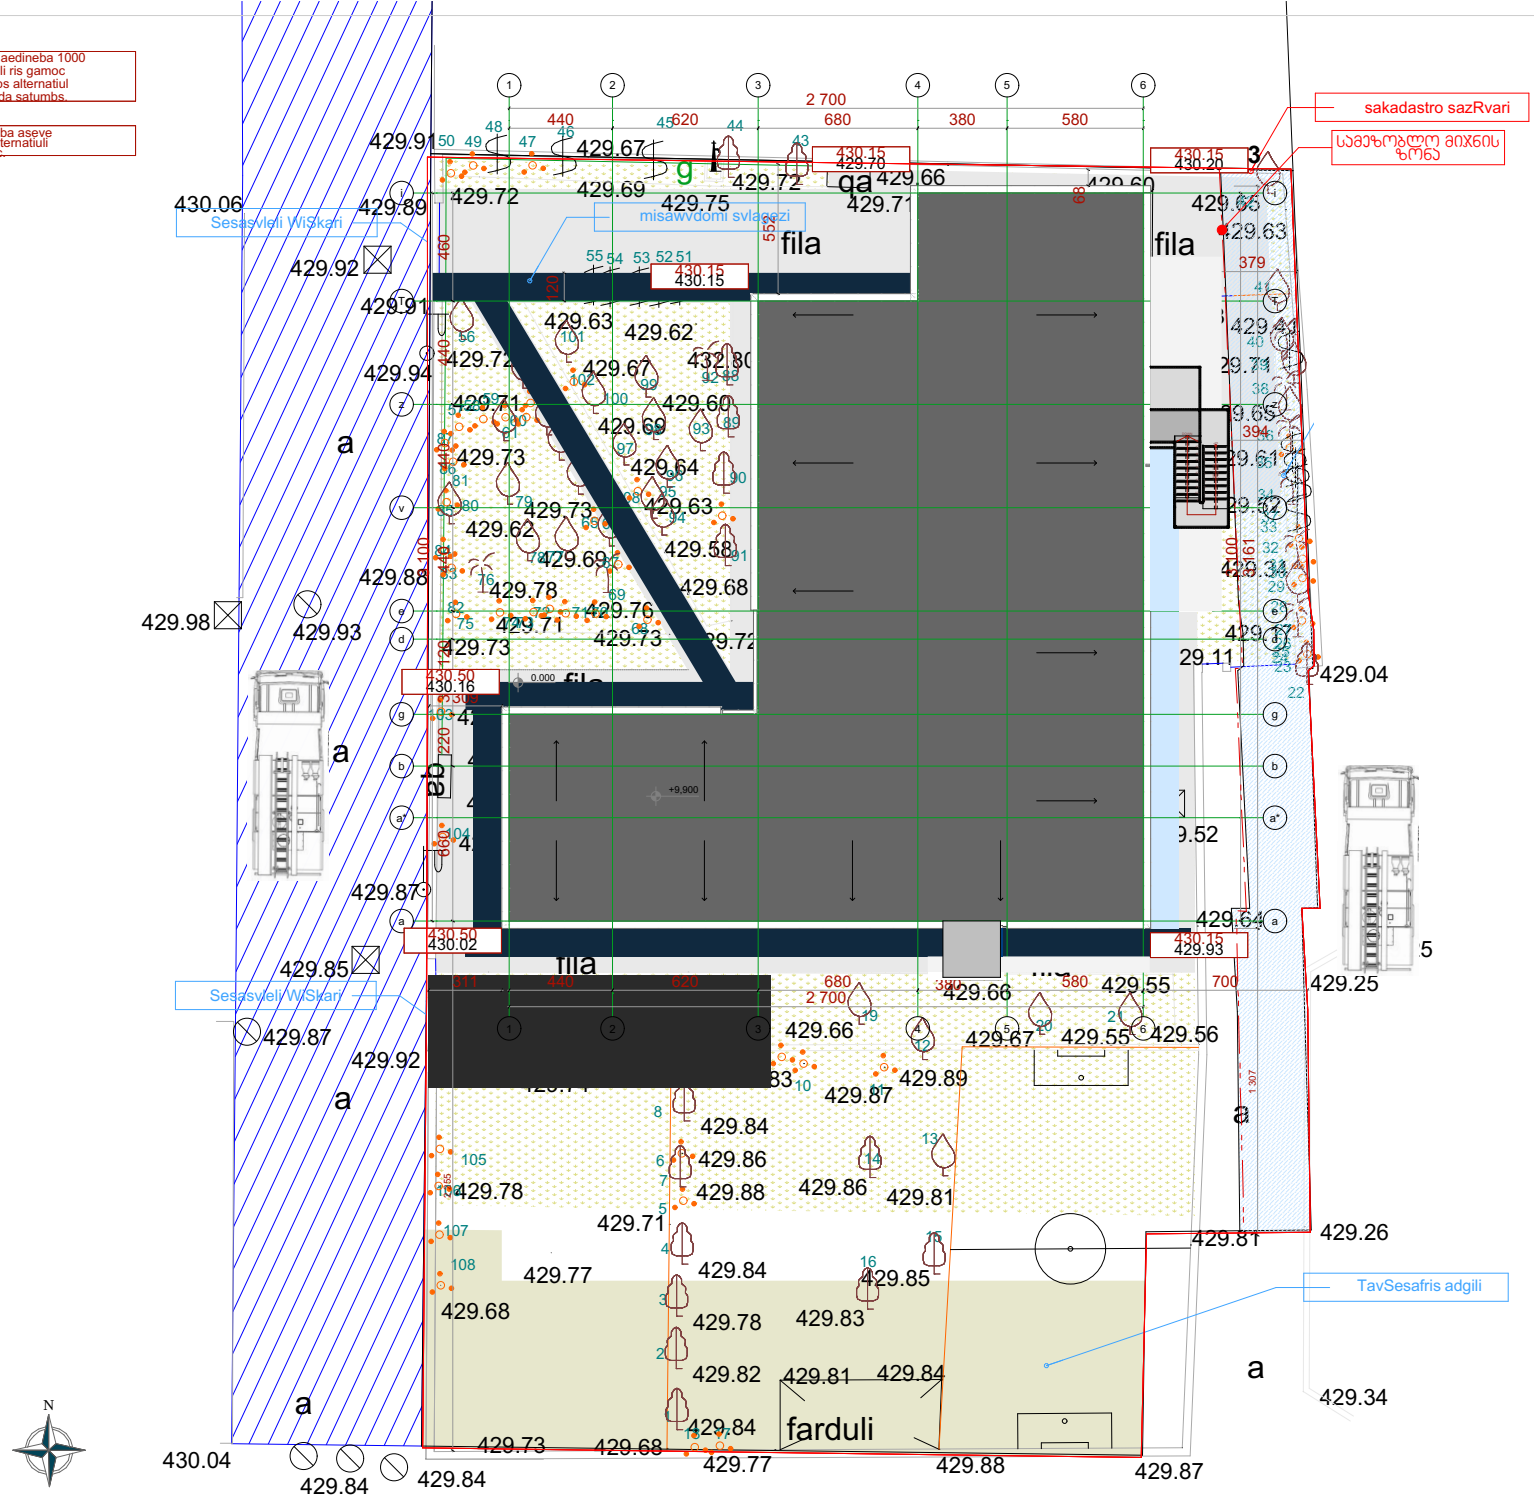


სიმაღლის ხაზის გეგმეგმა

stadia

eqsplikacia

damkveTi

saproeqto organizacia

pr. avtori/ Semsrulebeli: m. barbaqaZe

obieqtis misamarTi

gverdis dasaxeleba: gengegma

formati	masStabi	kodi	gverdi
A1			

TariRi: 25.06.2023