საკადასტრო საზღვარი

საკადასტრო საზღვარი

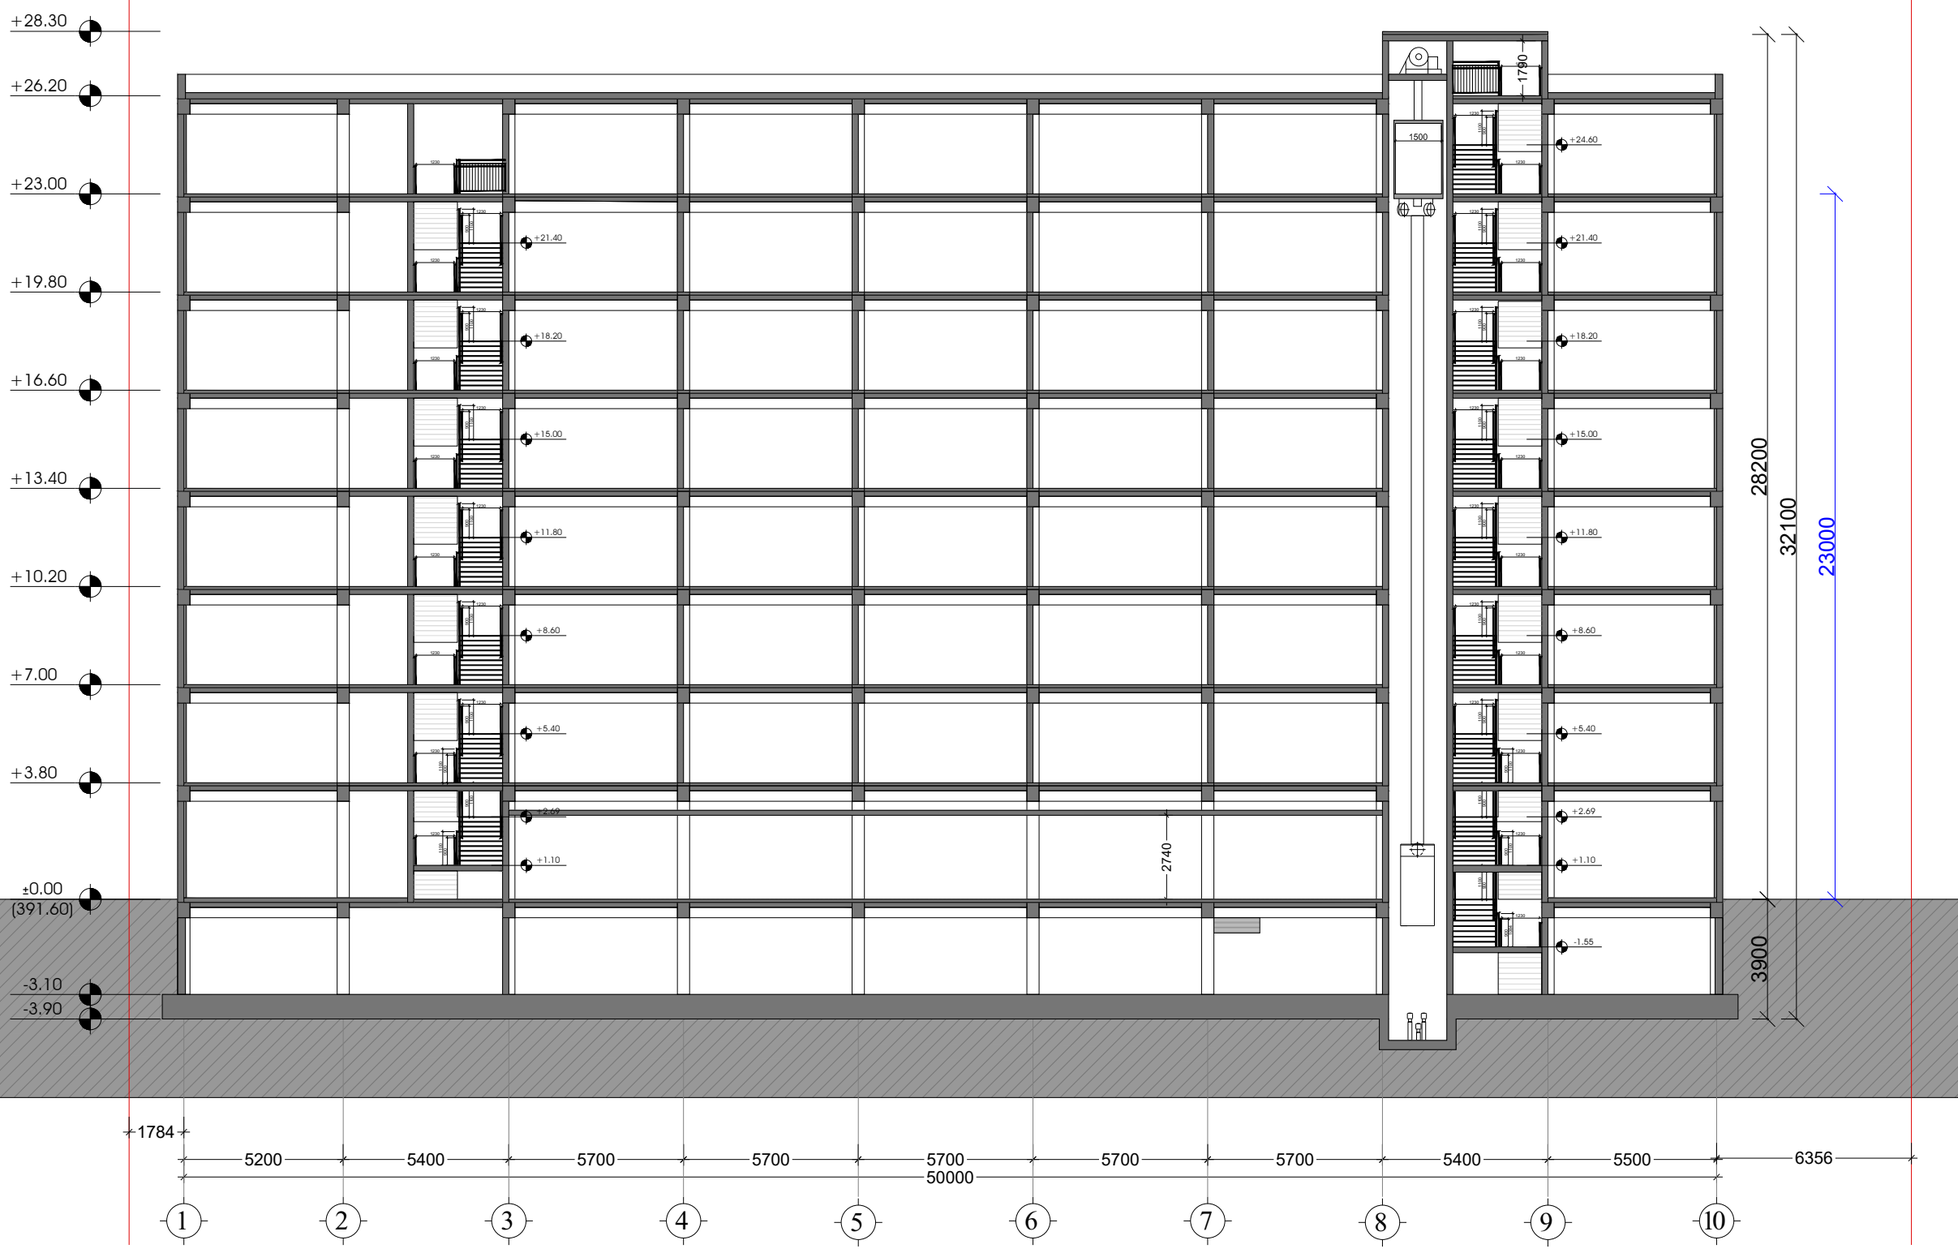

შემსრულებელი:
შპს "A-3"
ს/ნ 401978721

მის.: ქ.თბილისი, ზუგდიდის ქუჩა №78 საქართველო, თბილისი

დამკვეთი:
შპს "გრადბურგ დეველოპმენტი ისანი"
ს/ნ 208148477

მის.: ქ. თბილისი, ისნის აიონი, ბოგდან ხმელინცკის ქუჩა №14

შენიშვნა:

ექსპლიკაცია

- საკადასტრო საზღვარი
- კონსტრუქციული ელემენტი
- შემავსებელი
- გათბობა-კონდინციორების განთავსების ადგილი
- წყალშემკრები მილი

სქემატური ჭრილი

მრავალბინიანი საცხოვრებელი სახლი

მის: ქ. თბილისი, ბოგდან ხმელინცკის ქუჩა №14,
საკ: 01.19.35.001.021

CAD DWG File

ავტორი;არქიტექტორი: ლ.ქაგნიძე

არქიტექტორი: დ.პაპიძე

სააგტორო უფლება:
ლ.ქაგნიძე

ჭრილი 1-1

მასშტაბი: 1:200
ფორმატი: A3
გვერდი: 08

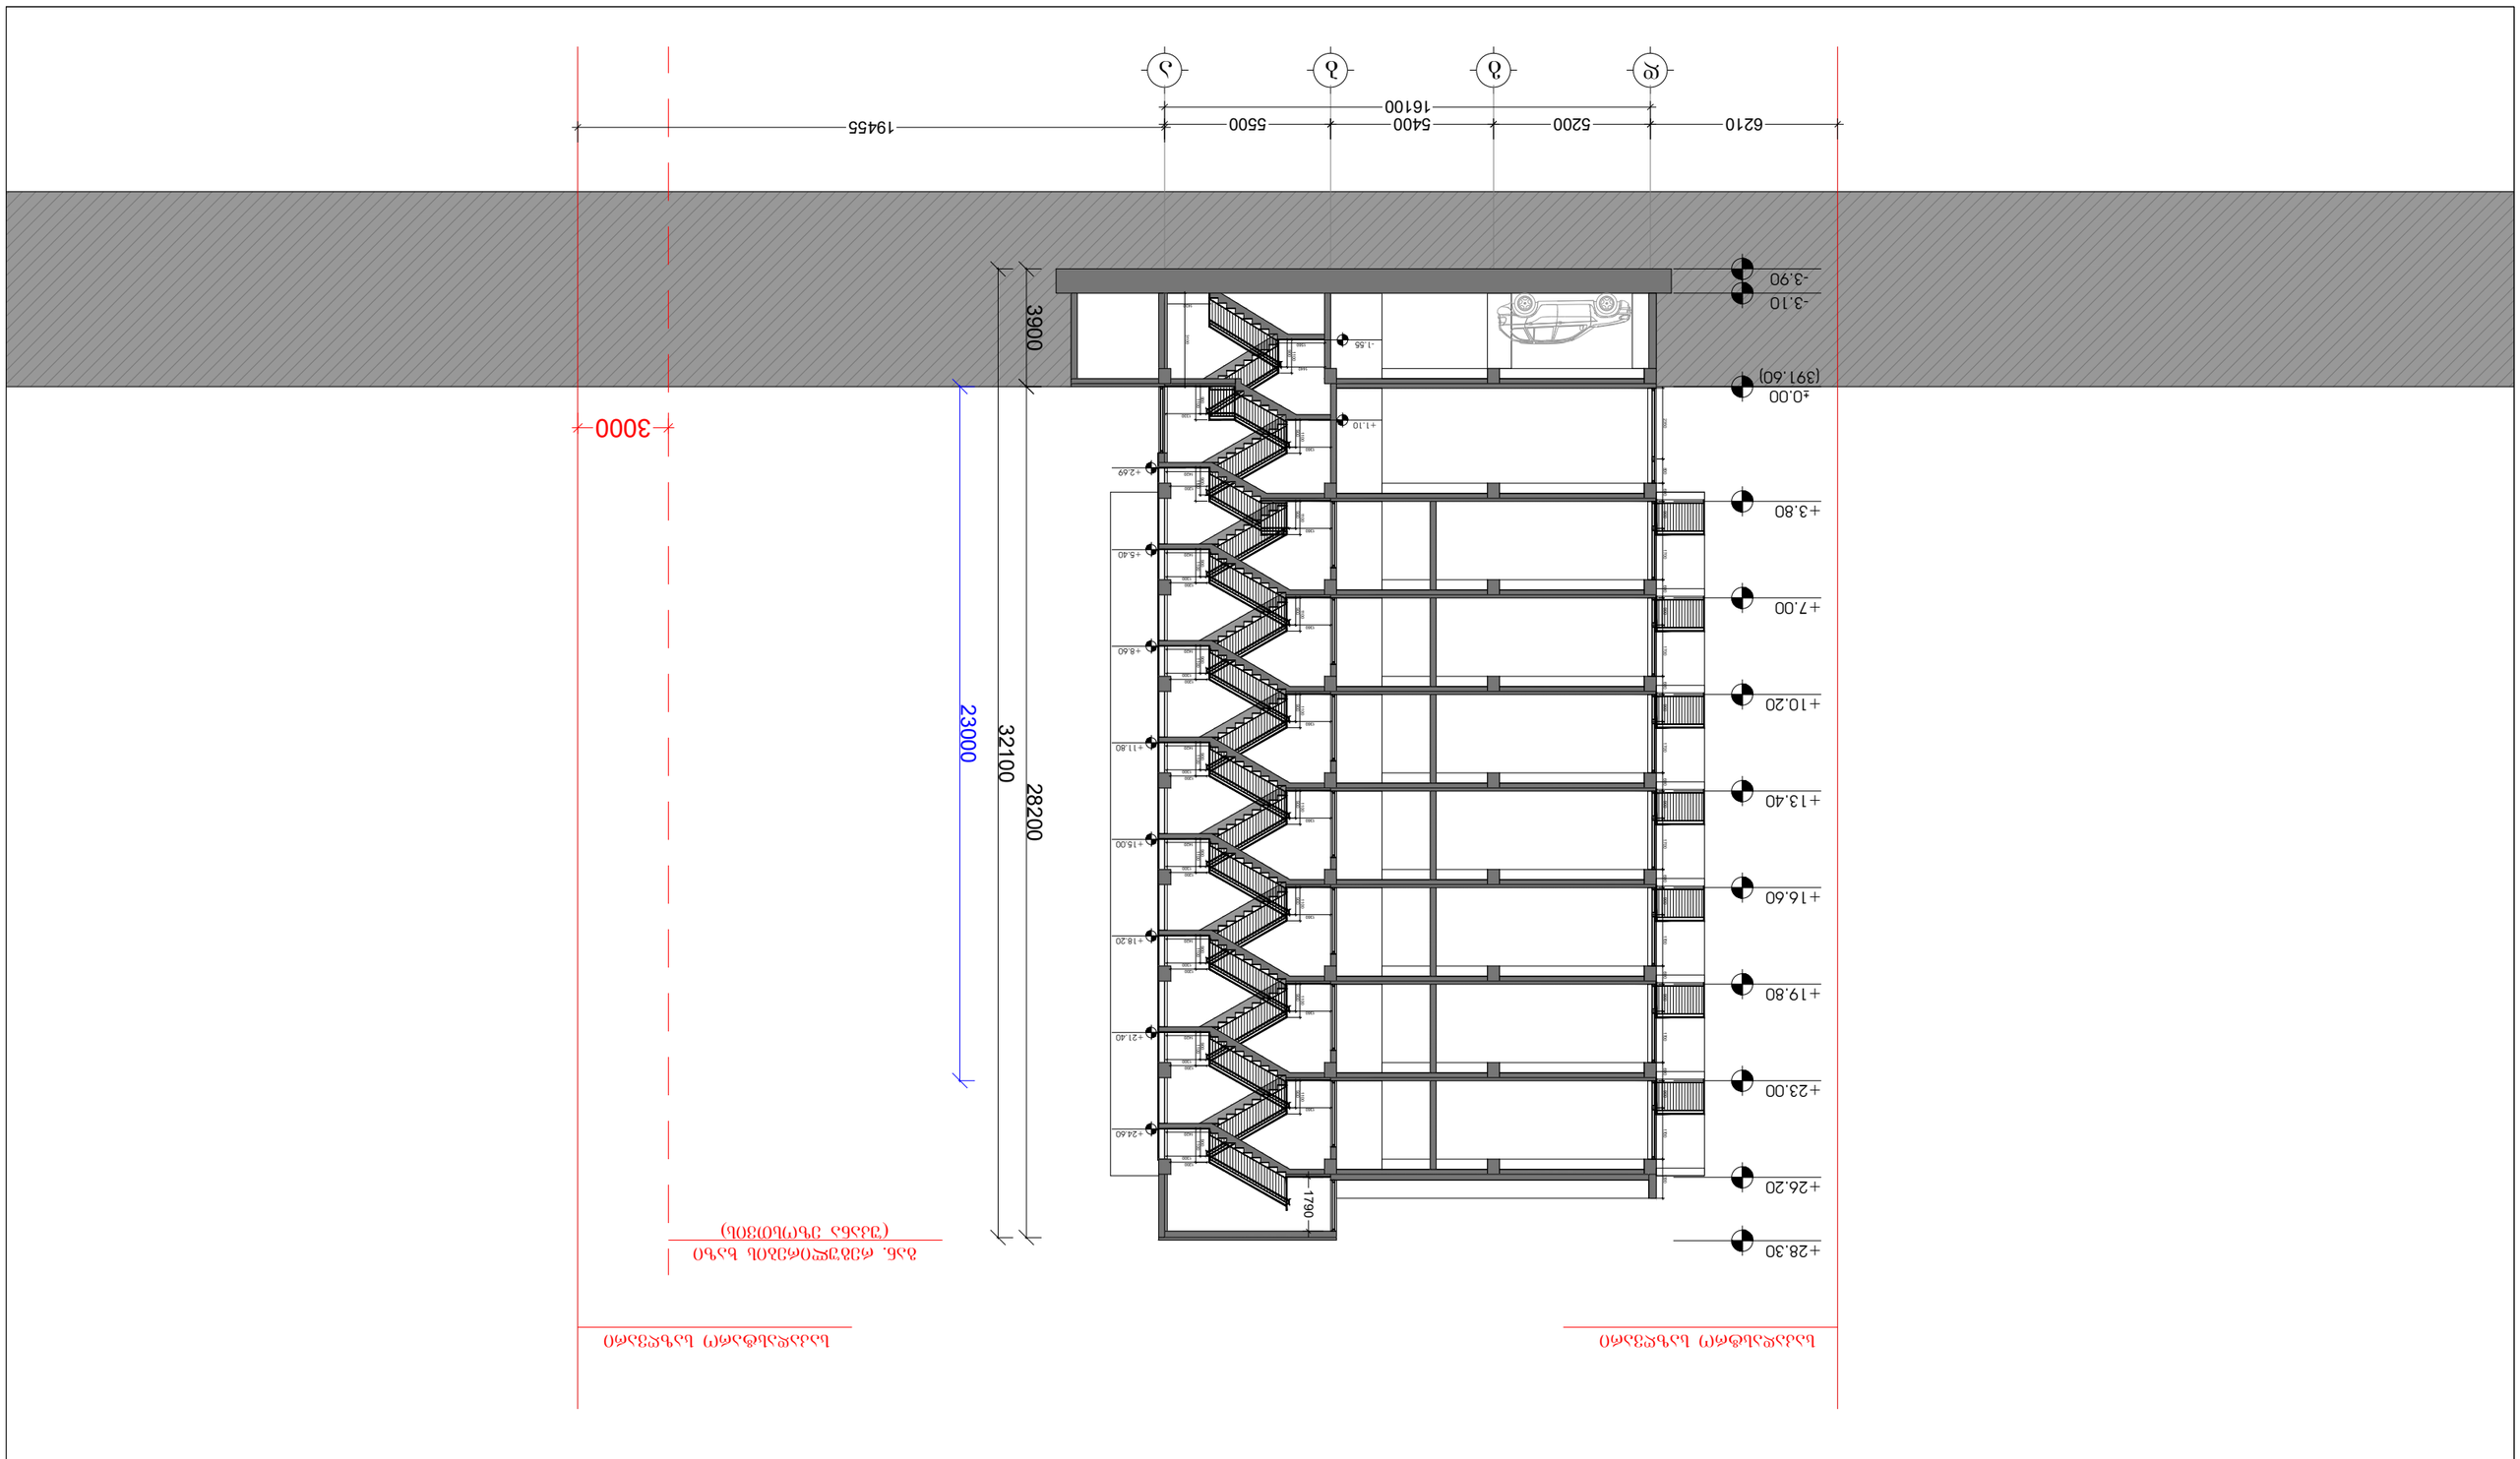






















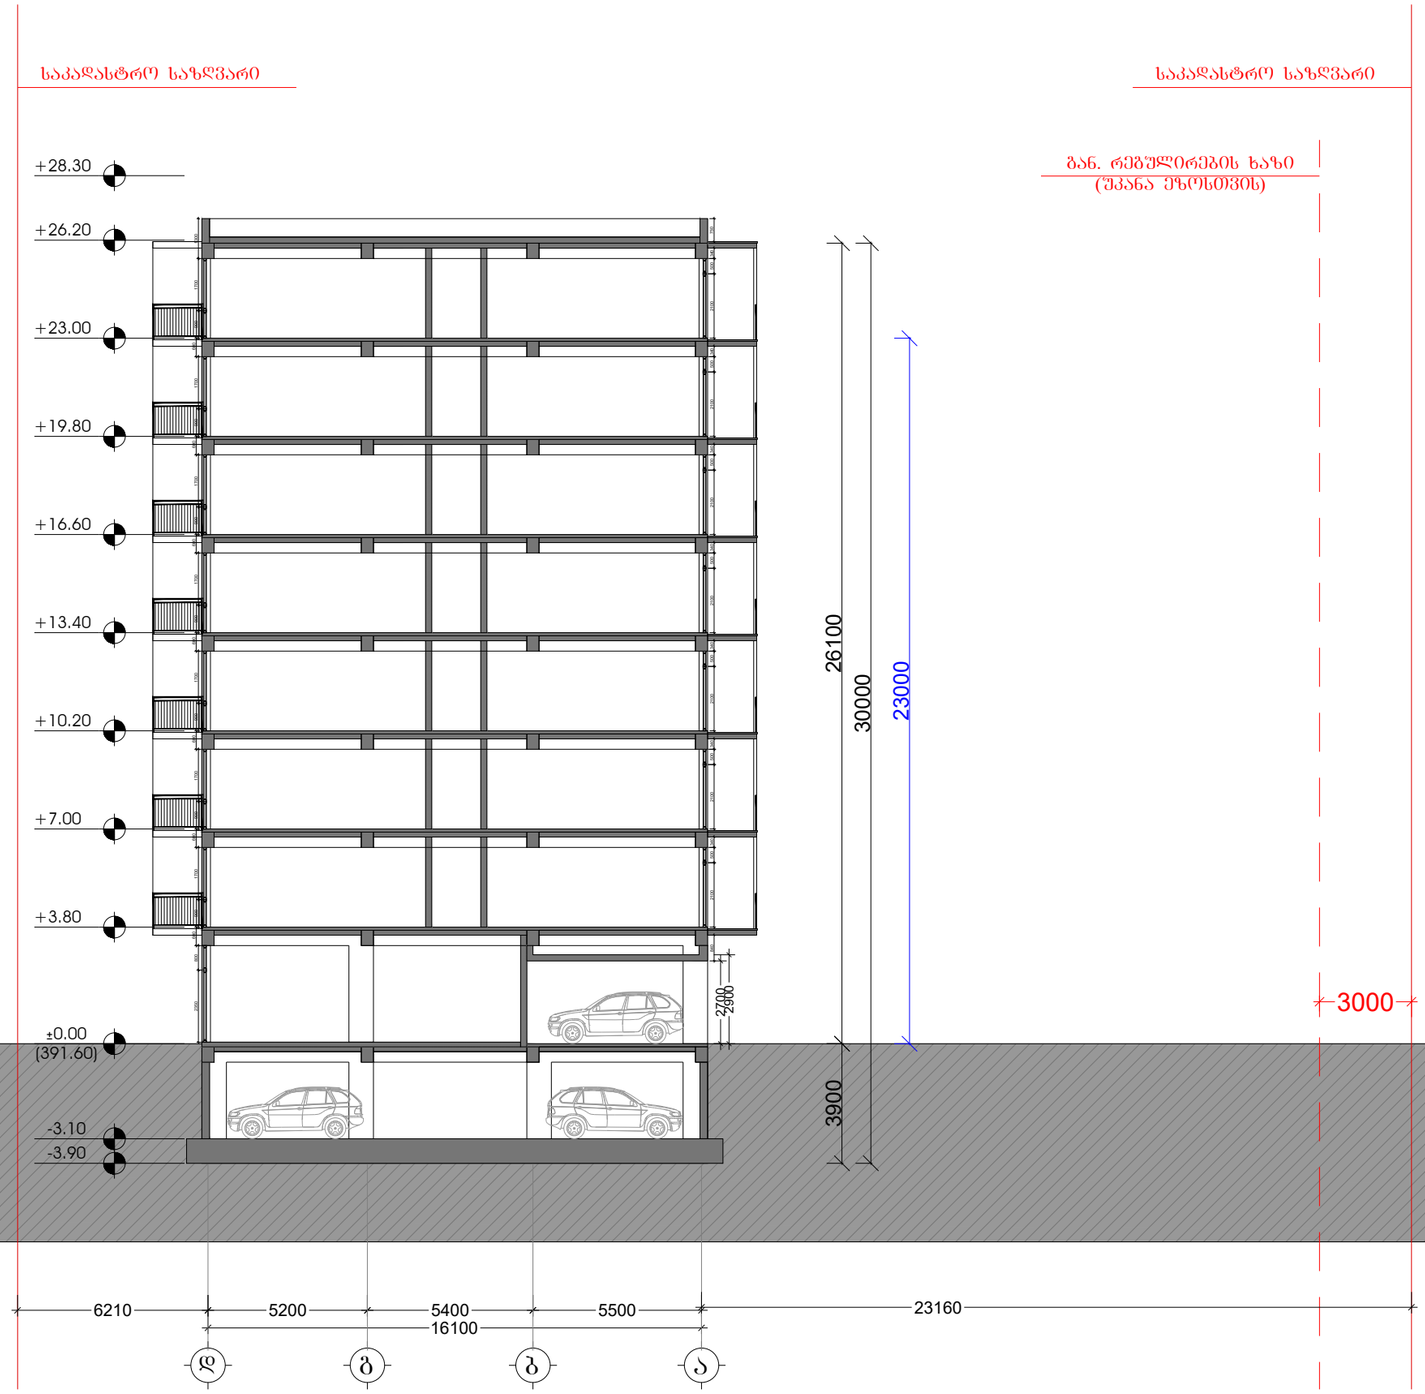

შემსრულებელი:
შპს "A-3"
ს/ნ 401978721

მის.: ქ.თბილისი, ზუგდიდის ქუჩა №78 საქართველო, თბილისი

დამკვეთი:
შპს "გრადბურგ დეველოპმენტი ისანი"
ს/ნ 208148477

მის.: ქ. თბილისი, ისნის აიონი, ბოგდან ხმელინცკის ქუჩა №14

შენიშვნა:

ექსპლიკაცია

- საკადასტრო საზღვარი
- კონსტრუქციული ელემენტი
- შემავსებელი
- გათბობა-კონდიციონერების განთავსების ადგილი
- წყალშემკრები მილი

სქემატური ჭრილი

მრავალბინიანი საცხოვრებელი სახლი

მის: ქ. თბილისი, ბოგდან ხმელინცკის ქუჩა №14,
საკ: 01.19.35.001.021

CAD DWG File

ავტორი;არქიტექტორი: ლ.ქაგნიძე

არქიტექტორი: დ.პაპიძე

საავტორო უფლება:
ლ.ქაგნიძე

ჭრილი 3-3

მასშტაბი: 1:200
ფორმატი: A3
გვერდი: 08

საკადასტრო საზღვარი

საკადასტრო საზღვარი

გან. რეგულირების ხაზი
(შეკანა ეზოსთვის)

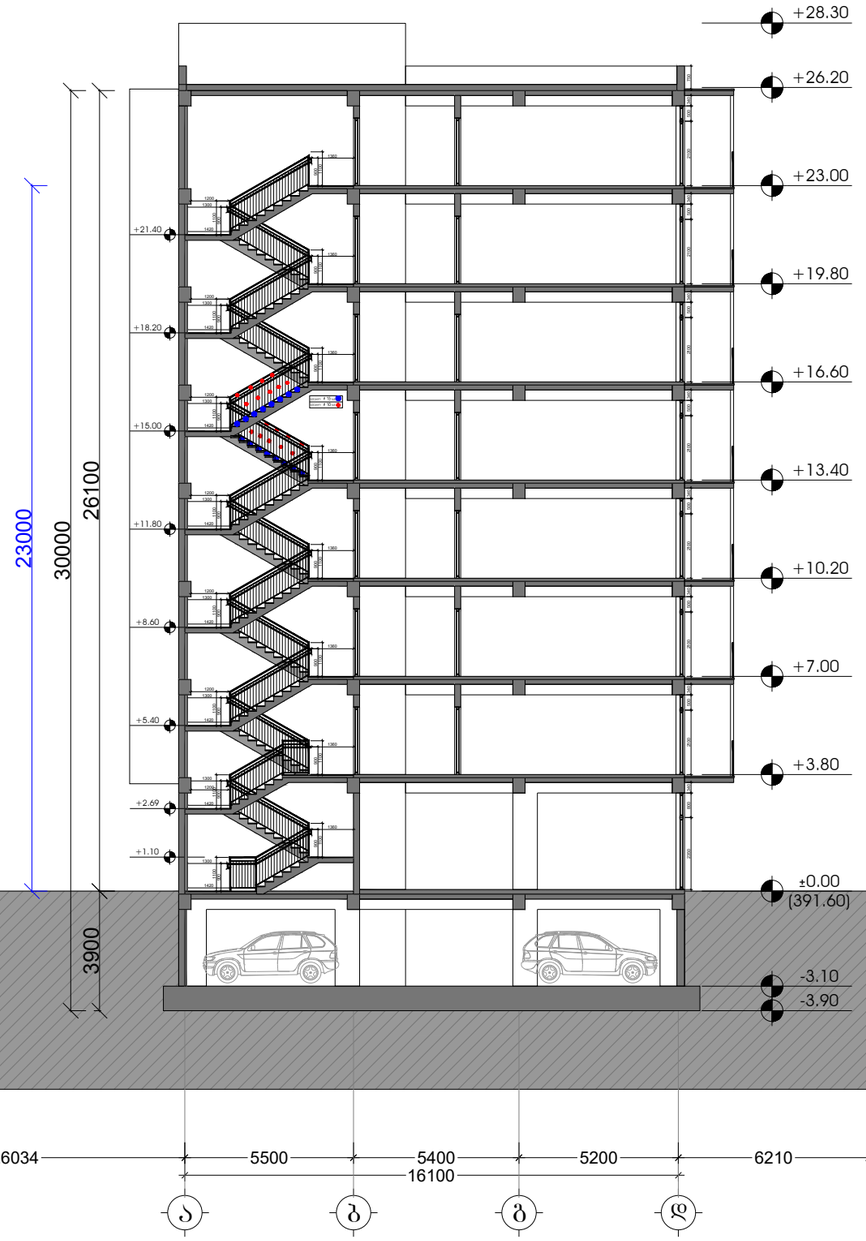

შემსრულებელი:
შპს "A-3"
ს/ნ 401978721

მის.: ქ.თბილისი, ზუგდიდის ქუჩა №78 საქართველო, თბილისი

დამკვეთი:
შპს "გრადბურგ დეველოპმენტი ისანი"
ს/ნ 208148477

მის.: ქ. თბილისი, ისნის აიონი, ბოგდან ხმელინცკის ქუჩა №14

შენიშვნა:

ექსპლიკაცია

- საკადასტრო საზღვარი
- კონსტრუქციული ელემენტი
- შემავსებელი
- გათბობა-კონდიციონერების განთავსების ადგილი
- წყალშემკრები მილი

სქემატური ჭრილი

მრავალბინიანი საცხოვრებელი სახლი

მის: ქ. თბილისი, ბოგდან ხმელინცკის ქუჩა №14, საკ: 01.19.35.001.021

CAD DWG File

ავტორი;არქიტექტორი: ლ.ქაგნიძე

არქიტექტორი: დ.პაპიძე

საავტორო უფლება: ლ.ქაგნიძე

ჭრილი 4-4

მასშტაბი: 1:200
ფორმატი: A3
გვერდი: 08

საპროექტო იატაკი სანიტარულ კვანძებზე +7.00 და +23.00 ნიშნული

U=3,560 W/(M²K)

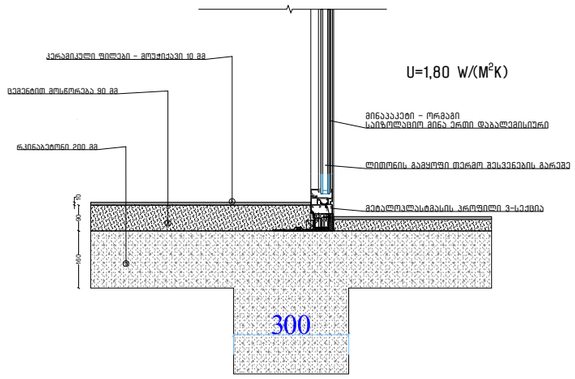

U=1,80 W/(M²K)

საპროექტო იატაკი ავტოსადგომზე +3.80 ნიშნული

U=0,143 W/(M²K)

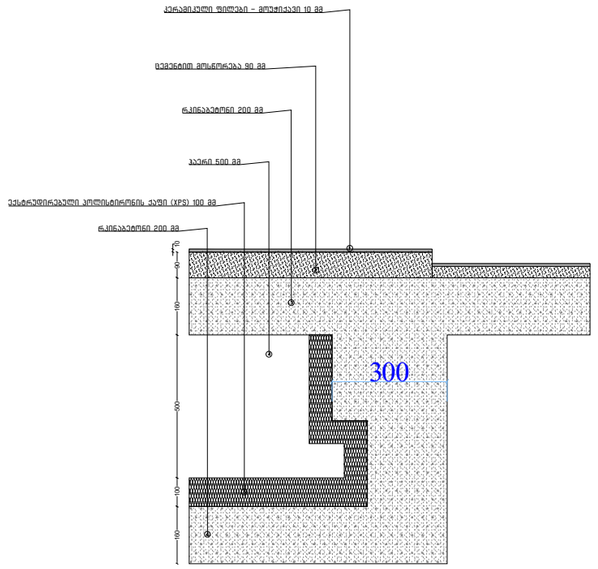

20 სმ ბეტონის ბლოკის კედელი ლესვით და დათბუნებით

U=0,363 W/(M²K)

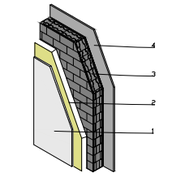

ბლოკის კედელი დათბუნებით და ლესვით

1 შპაკლით-მწვანე 10 მმ
2 მინაბოჭკოვანი ბაგება (MW) 70 მმ
3 ბეტონის მაკრატე ღრუებიანი ბლოკები 200 მმ
4 ცემენტის ფიბოსტაბეტონი 10 მმ

საპროექტო სახურავი +26.20 ნიშნულზე

U=0,275 W/(M²K)

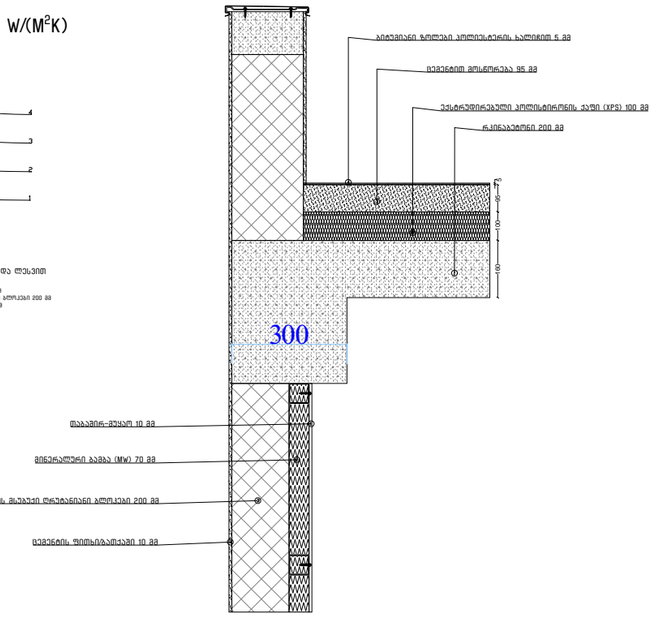

საპროექტო იატაკი კომერციულზე +3.80 ნიშნული

U=0,457 W/(M²K)

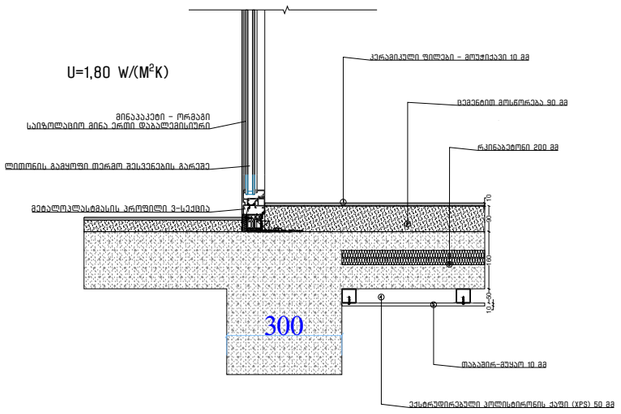

U=1,80 W/(M²K)

საპროექტო სახურავი +26.20 ნიშნულზე

U=0,275 W/(M²K)

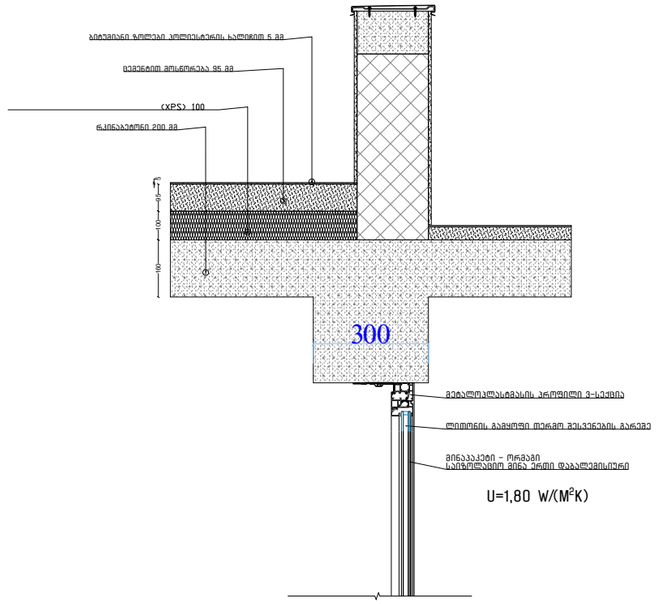

U=1,80 W/(M²K)

საპროექტო იატაკი ავტოსადგომზე ±0.00 ნიშნული

U=0,264 W/(M²K)

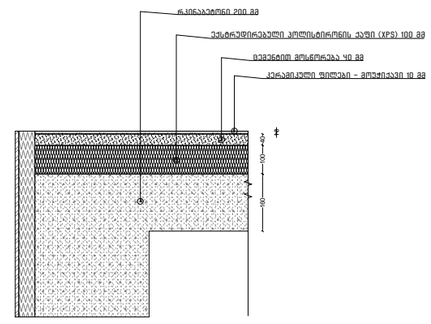

შემსრულებელი:
შპს "A-3"
ს/ნ 401978721

მის.: ქ.თბილისი, ზუგდიდის ქუჩა №78 საქართველო, თბილისი

დამკვეთი:
შპს "გრადბურგ დეველოპმენტი ისანი"
ს/ნ 208148477

მის.: ქ. თბილისი, ისნის აიონი, ბოგდან ხმელინცკის ქუჩა №14

შენიშვნა:

ექსპლიკაცია

- საკადასტრო საზღვარი
- კონსტრუქციული ელემენტი
- შემავსებელი
- გათბობა-კონდიცირების განთავსების ადგილი
- წყალშემკრები მილი

სქემატური ჭრილი

მრავალბინიანი საცხოვრებელი სახლი

მის: ქ. თბილისი, ბოგდან ხმელინცკის ქუჩა №14, საკ: 01.19.35.001.021

CAD DWG File

ავტორი;არქიტექტორი: ლ.ქაგნიძე

არქიტექტორი: დ.ჯაკიძე

საავტორო უფლება: ლ.ქაგნიძე

კედლების და იატაკის დეტალები

მასშტაბი: 1:20
ფორმატი: A3
გვერდი: 08

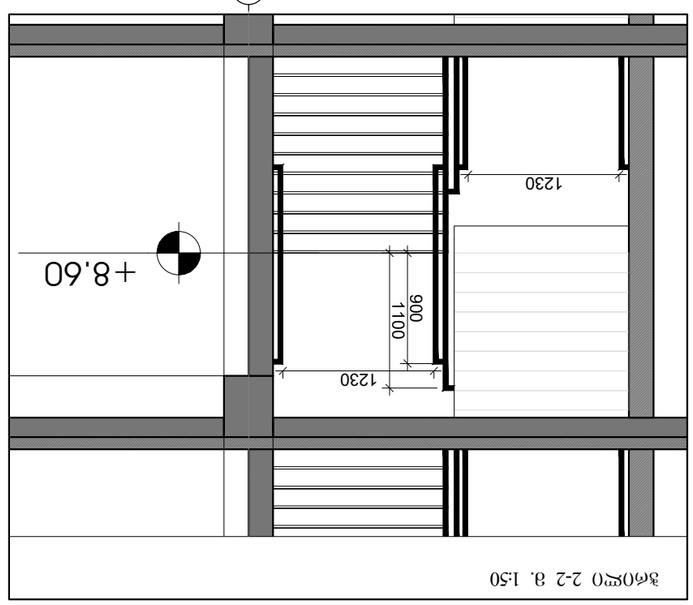


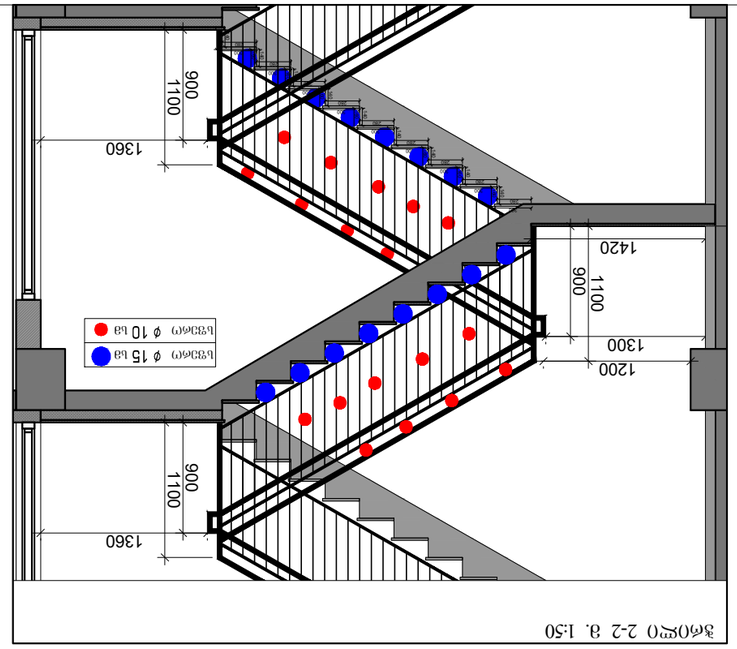


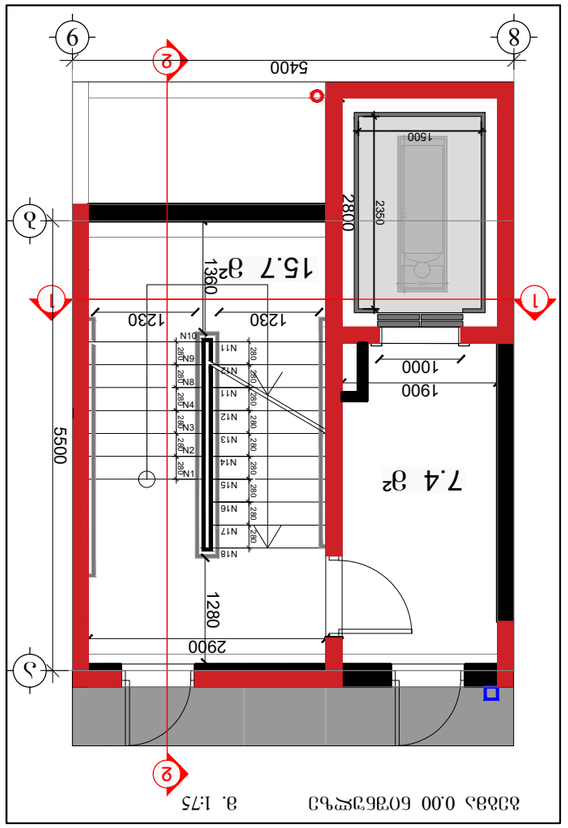


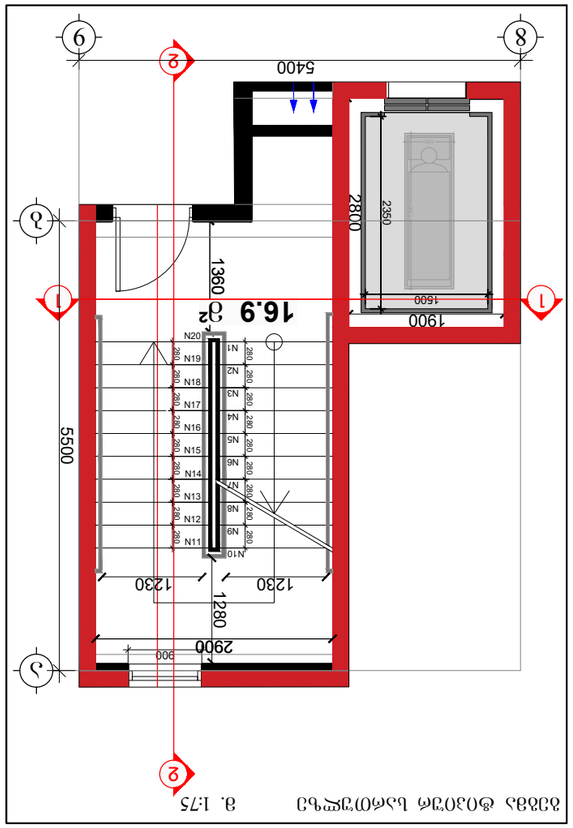


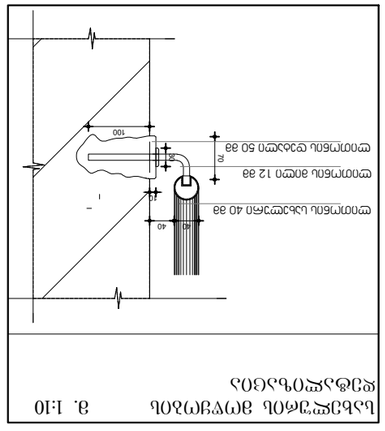


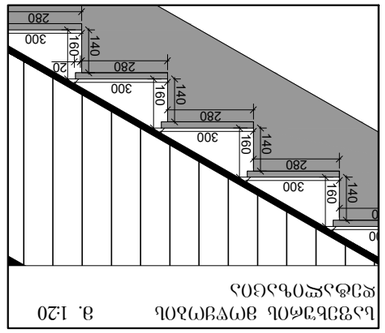


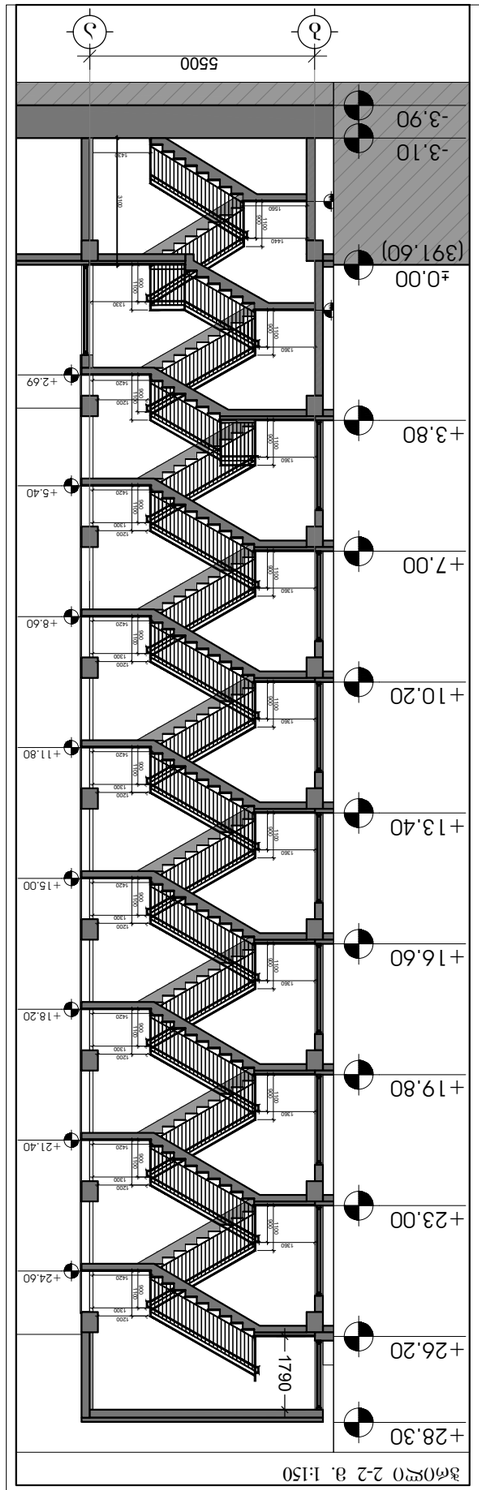


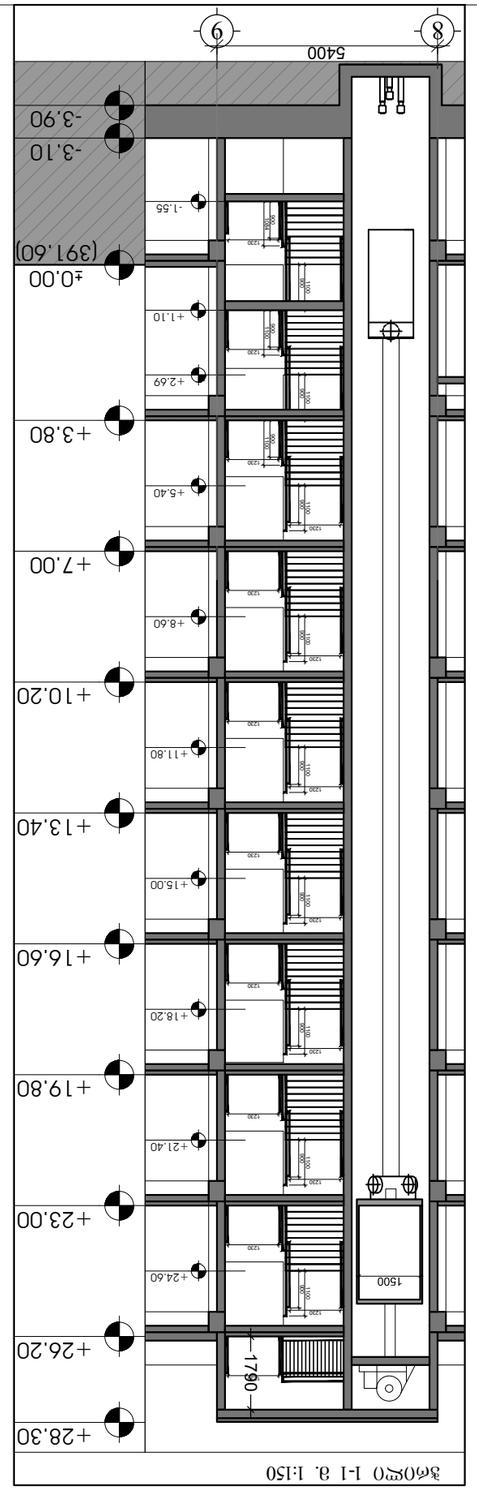



გეგმა 0.00 ნიშნულზე მ. 1:75

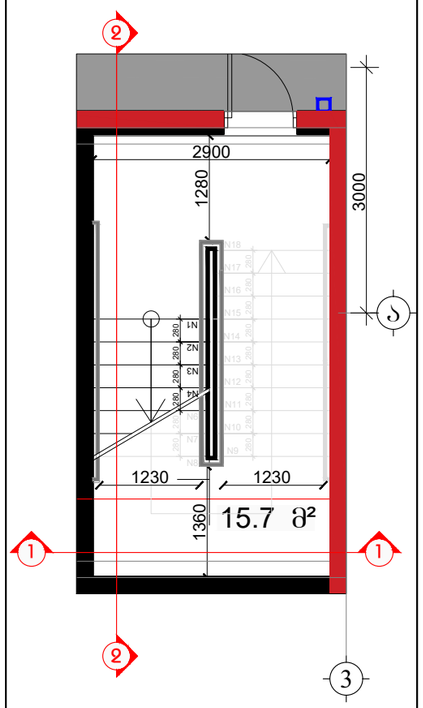

გეგმა ტიპიურ სართულზე მ. 1:75

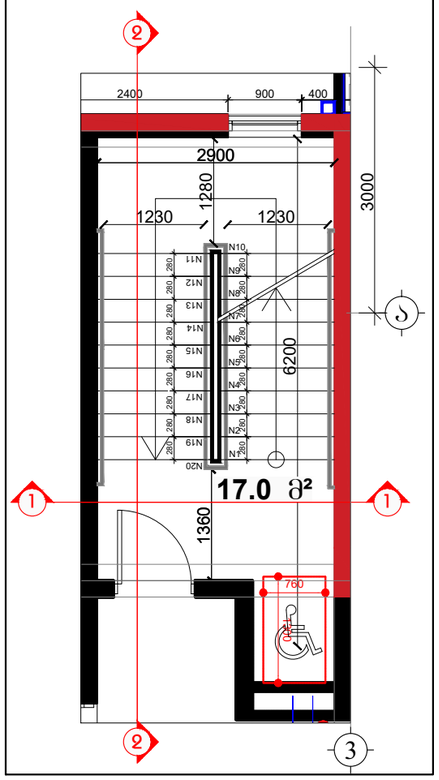

ჭრილი 1-1 მ. 1:150

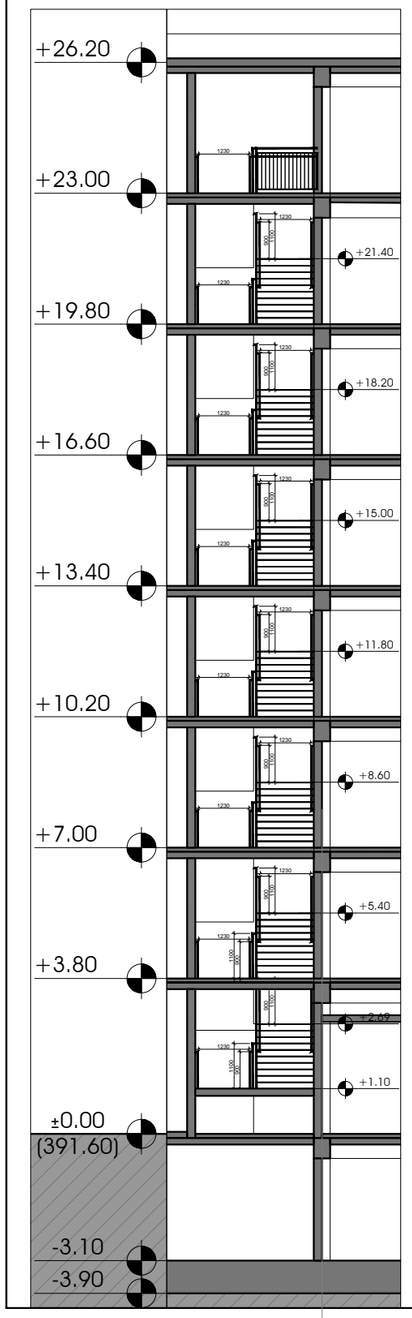

ჭრილი 2-2 მ. 1:150

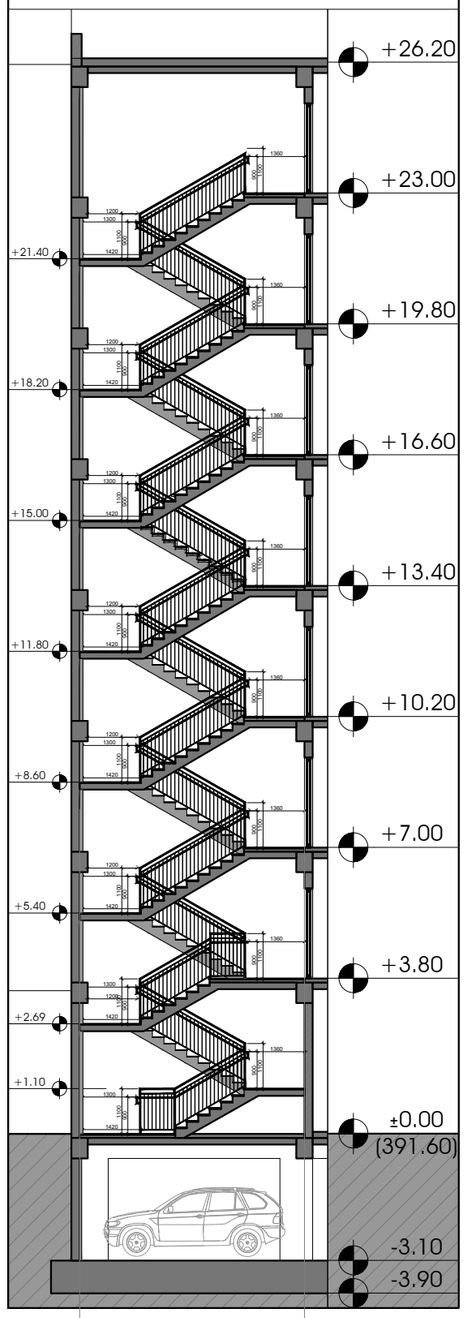

ჭრილი 2-2 მ. 1:50

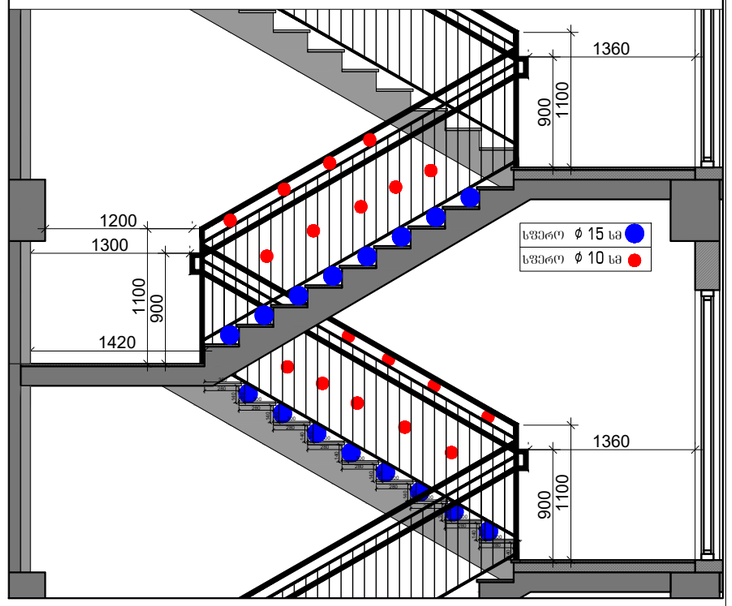

საფეხურის მოწყობის დეტალიზაცია მ. 1:20

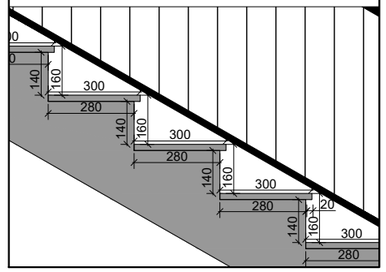

სახელურის მოწყობის დეტალიზაცია მ. 1:10

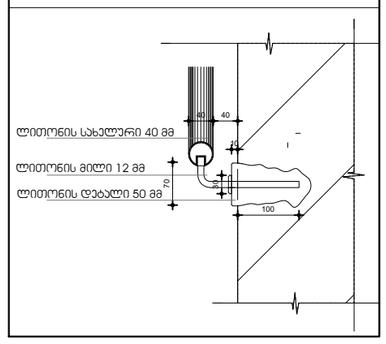

კიბე №3 მ. 1:75

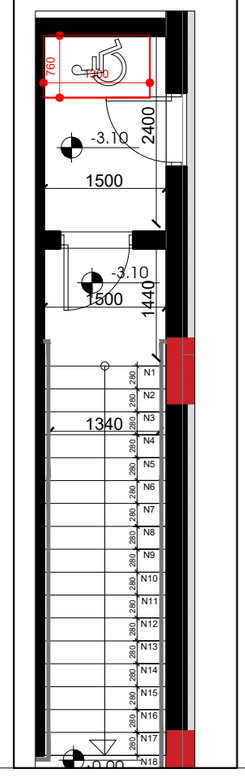

ჭრილი 2-2 მ. 1:50

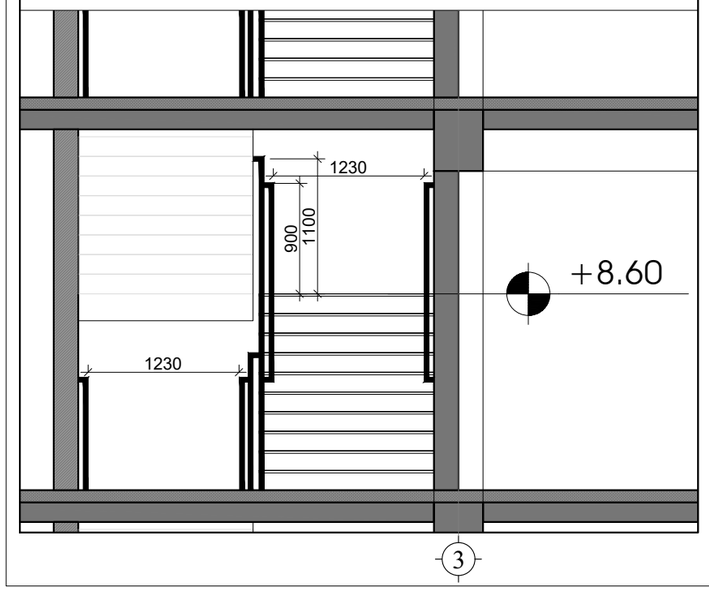

შემსრულებელი:
შპს "A-3"
ს/ნ 401978721

მის.: ქ.თბილისი, ზუგდიდის ქუჩა №78 საქართველო, თბილისი

დამკვეთი:
შპს "გრადბურგ დეველოპმენტი ისანი"
ს/ნ 208148477

მის.: ქ. თბილისი, ისნის აიონი, ბოგდან ხმელინცკის ქუჩა №14

შენიშვნა:

ექსპლიკაცია

- საკადასტრო საზღვარი
- კონსტრუქციული ელემენტი
- შემავსებელი
- გათბობა-კონდიციონერების განთავსების ადგილი
- წყალშემკრები მილი

სქემატური ჭრილი

მრავალბინიანი საცხოვრებელი სახლი

მის: ქ. თბილისი, ბოგდან ხმელინცკის ქუჩა №14, საკ: 01.19.35.001.021

CAD DWG File

ავტორი;არქიტექტორი: ლ.ძაბნიძე

არქიტექტორი: დ.პაპიძე

საავტორო უფლება: ლ.ძაბნიძე

არქიტექტურული დეტალები (კიბის უჯრედი №2)

მასშტაბი: 1:200
ფორმატი: A3
გვერდი: 08

ლიფტის ჭრილი მ. 1:150

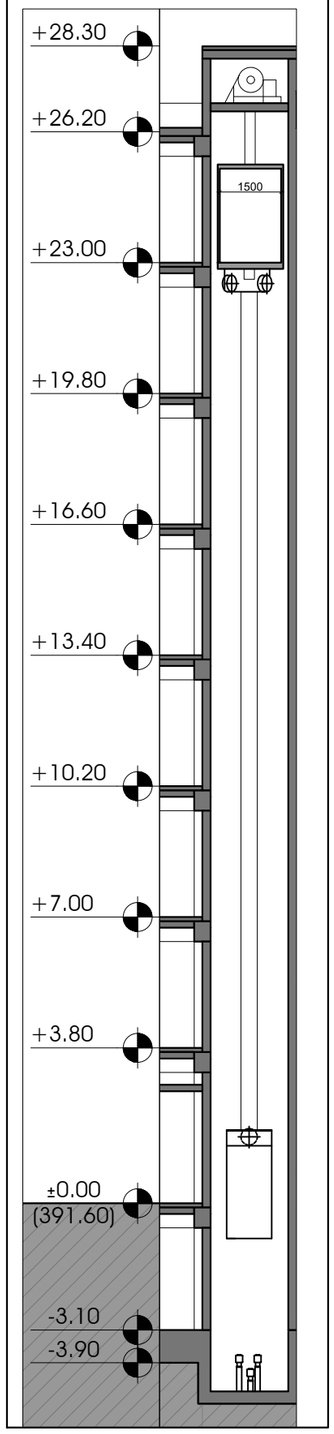

ლიფტის მოწყობის დეტალიზაცია

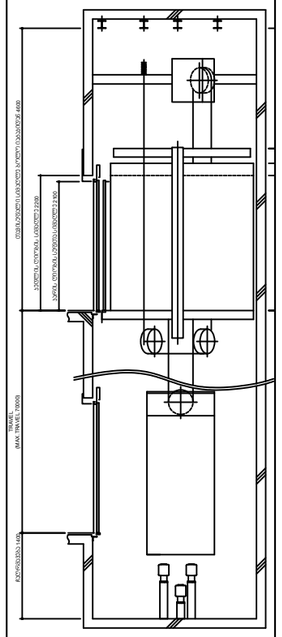

ლიფტის კარის მოწყობა

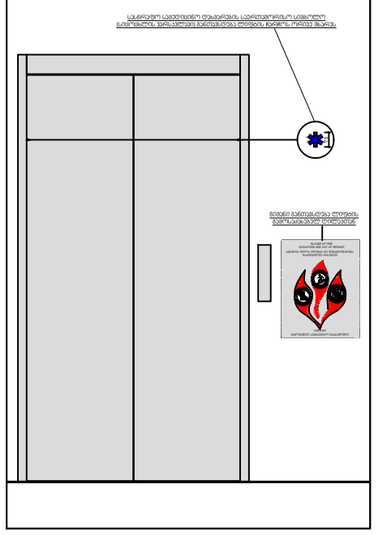

ავტო პანდუსის გეგმა მ. 1:100

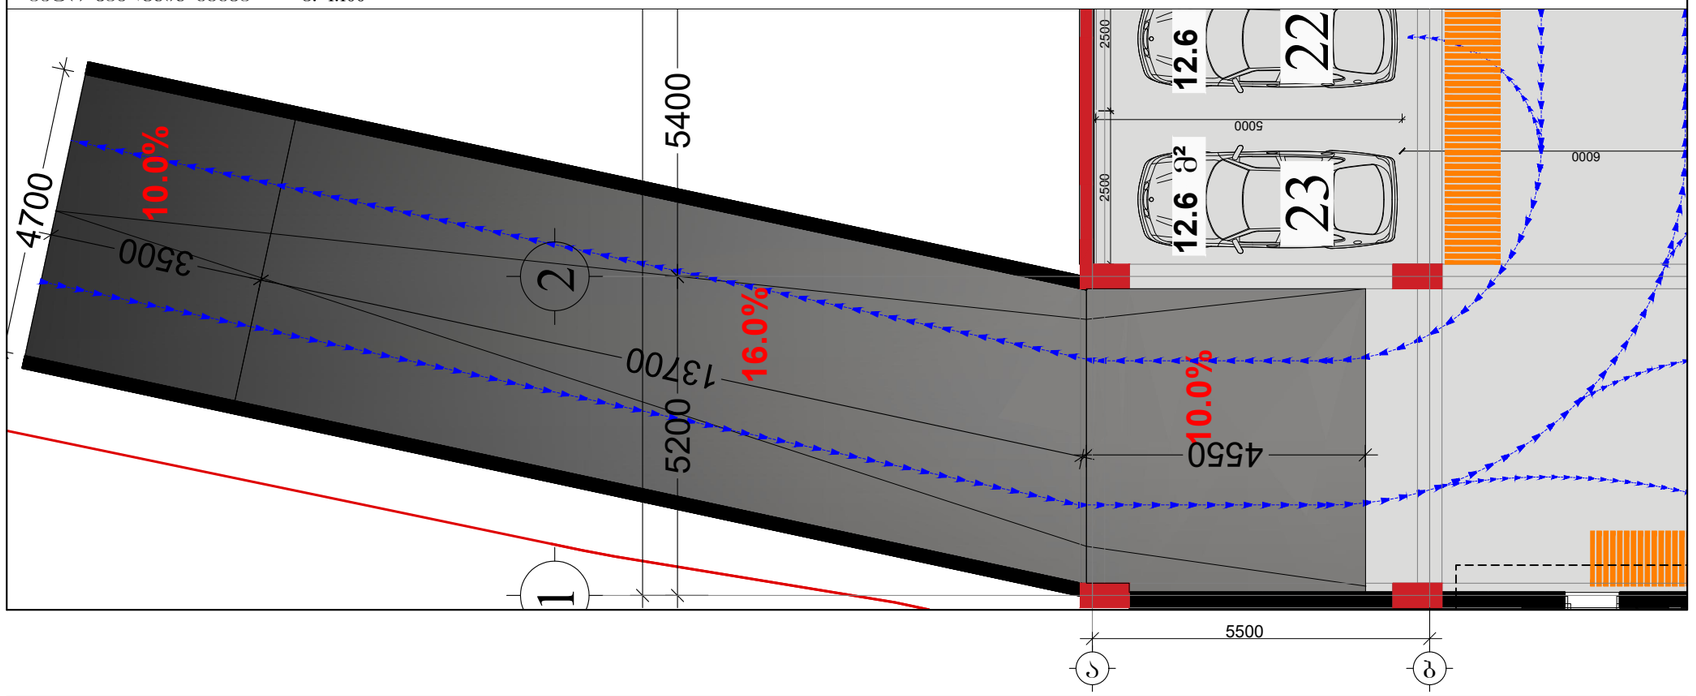

ავტო პანდუსის ჭრილი მ. 1:100

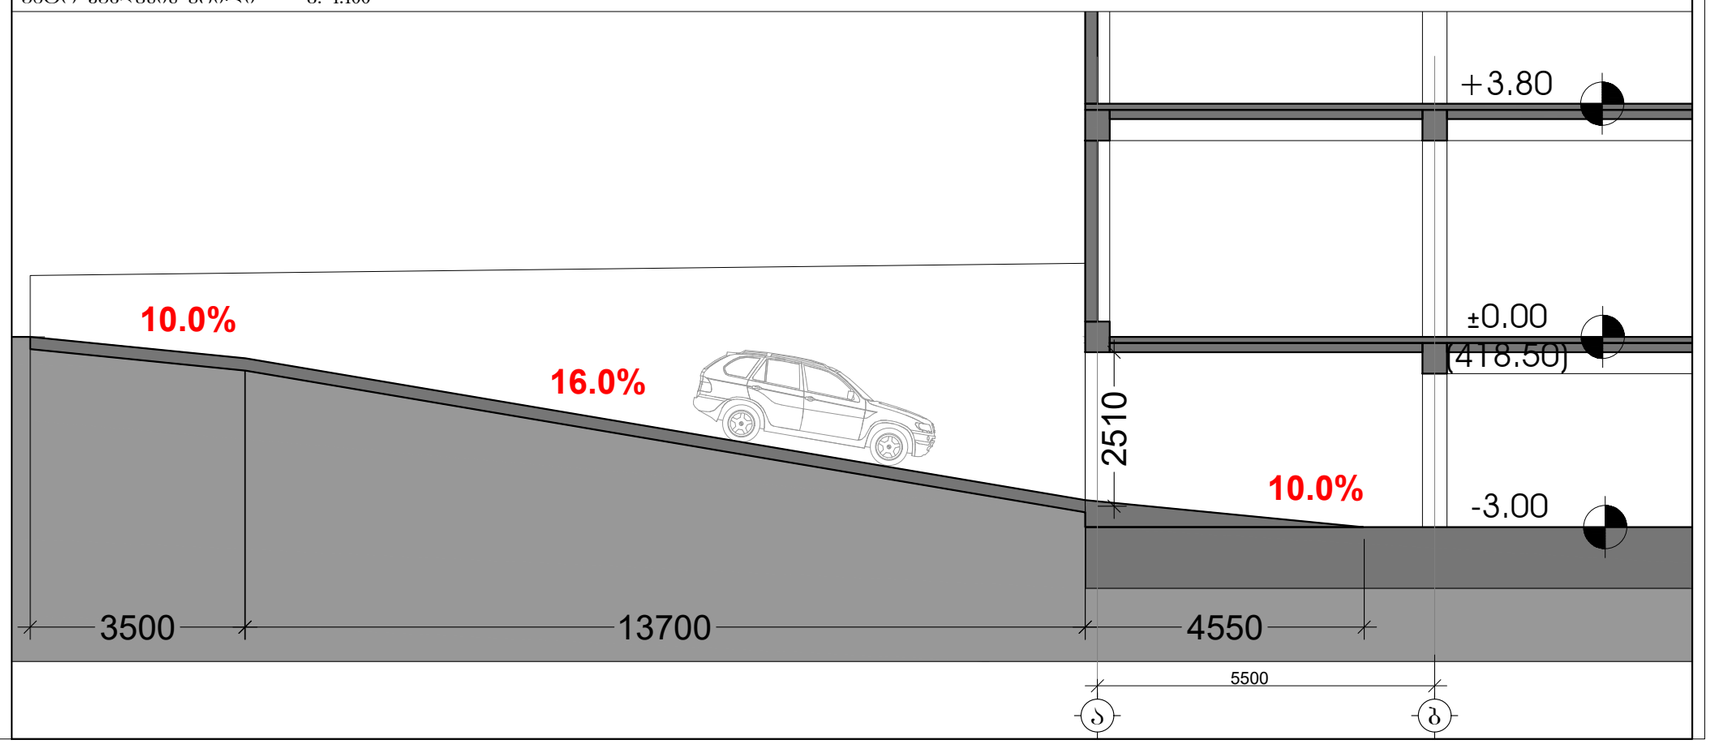

შემსრულებელი:
შპს "A-3"
ს/ნ 401978721

მის.: ქ.თბილისი, ზუგდიდის ქუჩა №78 საქართველო, თბილისი

დამკვეთი:
შპს "გრადბურგ დეველოპმენტი ისანი"
ს/ნ 208148477

მის.: ქ. თბილისი, ისნის აიონი, ბოგდან ხმელინცკის ქუჩა №14

შენიშვნა:

ექსპლიკაცია

- საკადასტრო საზღვარი
- კონსტრუქციული ელემენტი
- შემავსებელი
- გათბობა-კონდიცირების განთავსების ადგილი
- წყალშემკრები მილი

სქემატური ჭრილი

მრავალბინიანი საცხოვრებელი სახლი

მის: ქ. თბილისი, ბოგდან ხმელინცკის ქუჩა №14, საკ: 01.19.35.001.021

CAD DWG File

ავტორი;არქიტექტორი: ლ.ქაგნიძე

არქიტექტორი: დ.პაპიძე

საავტორო უფლება: ლ.ქაგნიძე

არქიტექტურული დეტალები

მასშტაბი:	1:200
ფორმატი:	A3
გვერდი:	08