ფასადი 6-1
მ. 1:100



ფორმატი	A-2	თბილისი 2023 წ.	

ექსპლიკაცია:

პირობითი ნიშნები

წითელი ხაზი

ღერძის ხაზი

ჭრილის მაჩვენებელი

შენიშვნები:

პროექტში ცვლილებები შეთანხმებული უნდა იქნეს პროექტის ავტორთან და მერიის საძალაძო სამსახურთან.

პროექტის სახელწოდება

მისამართი: ქ.თბილისი, დიღმის სასწავლო საცდელი მეურნეობა, მინდებარედ ნაკვეთი (09/177) (01.72.14.009.650)

მრავალნიბისანი საცხოვრებელი სახლი

შპს "ეი ბი 5"

თანამდებობა	გვარი	ხელმოწერა
დირექტორი	დ. ლოსაბერიძე	
არ. ავტორი	რ. ტყემალაძე	
მასშტაბი	1:100	
თარიღი	02.04.2023	
სტადია		ფურცლები / ფურცელი
პროექტი		

ფასადი 1-6
მ. 1:100



ფორმატი	A-2	თბილისი 2023 წ.	

ექსპლიკაცია:

პირობითი ნიშნები

წითელი ხაზი

ღერძის ხაზი

ჭრილის მაჩვენებელი

შენიშვნები:

პროექტში ცვლილებები შეთანხმებული უნდა იქნეს პროექტის ავტორთან და მერიის საძალაძო სამსახურთან.

პროექტის სახელწოდება


მისამართი: ქ.თბილისი, დიღმის სასწავლო საცდელი მეურნეობა, მინდებარედ ნაკვეთი (09/177) (01.72.14.009.650)

მრავალნიბისანი საცხოვრებელი სახლი

შპს "ეი ბი 5"

თანამდებობა	გვარი	ხელმოწერა
დირექტორი	დ. ლოსაბერიძე	
არ. ავტორი	რ. ტქემალაძე	
მასშტაბი	1:100	
თარიღი	02.04.2023	
სტადია		ფურცლები / ფურცელი
პროექტი		

ფასადი ა-დ
მ. 1:100

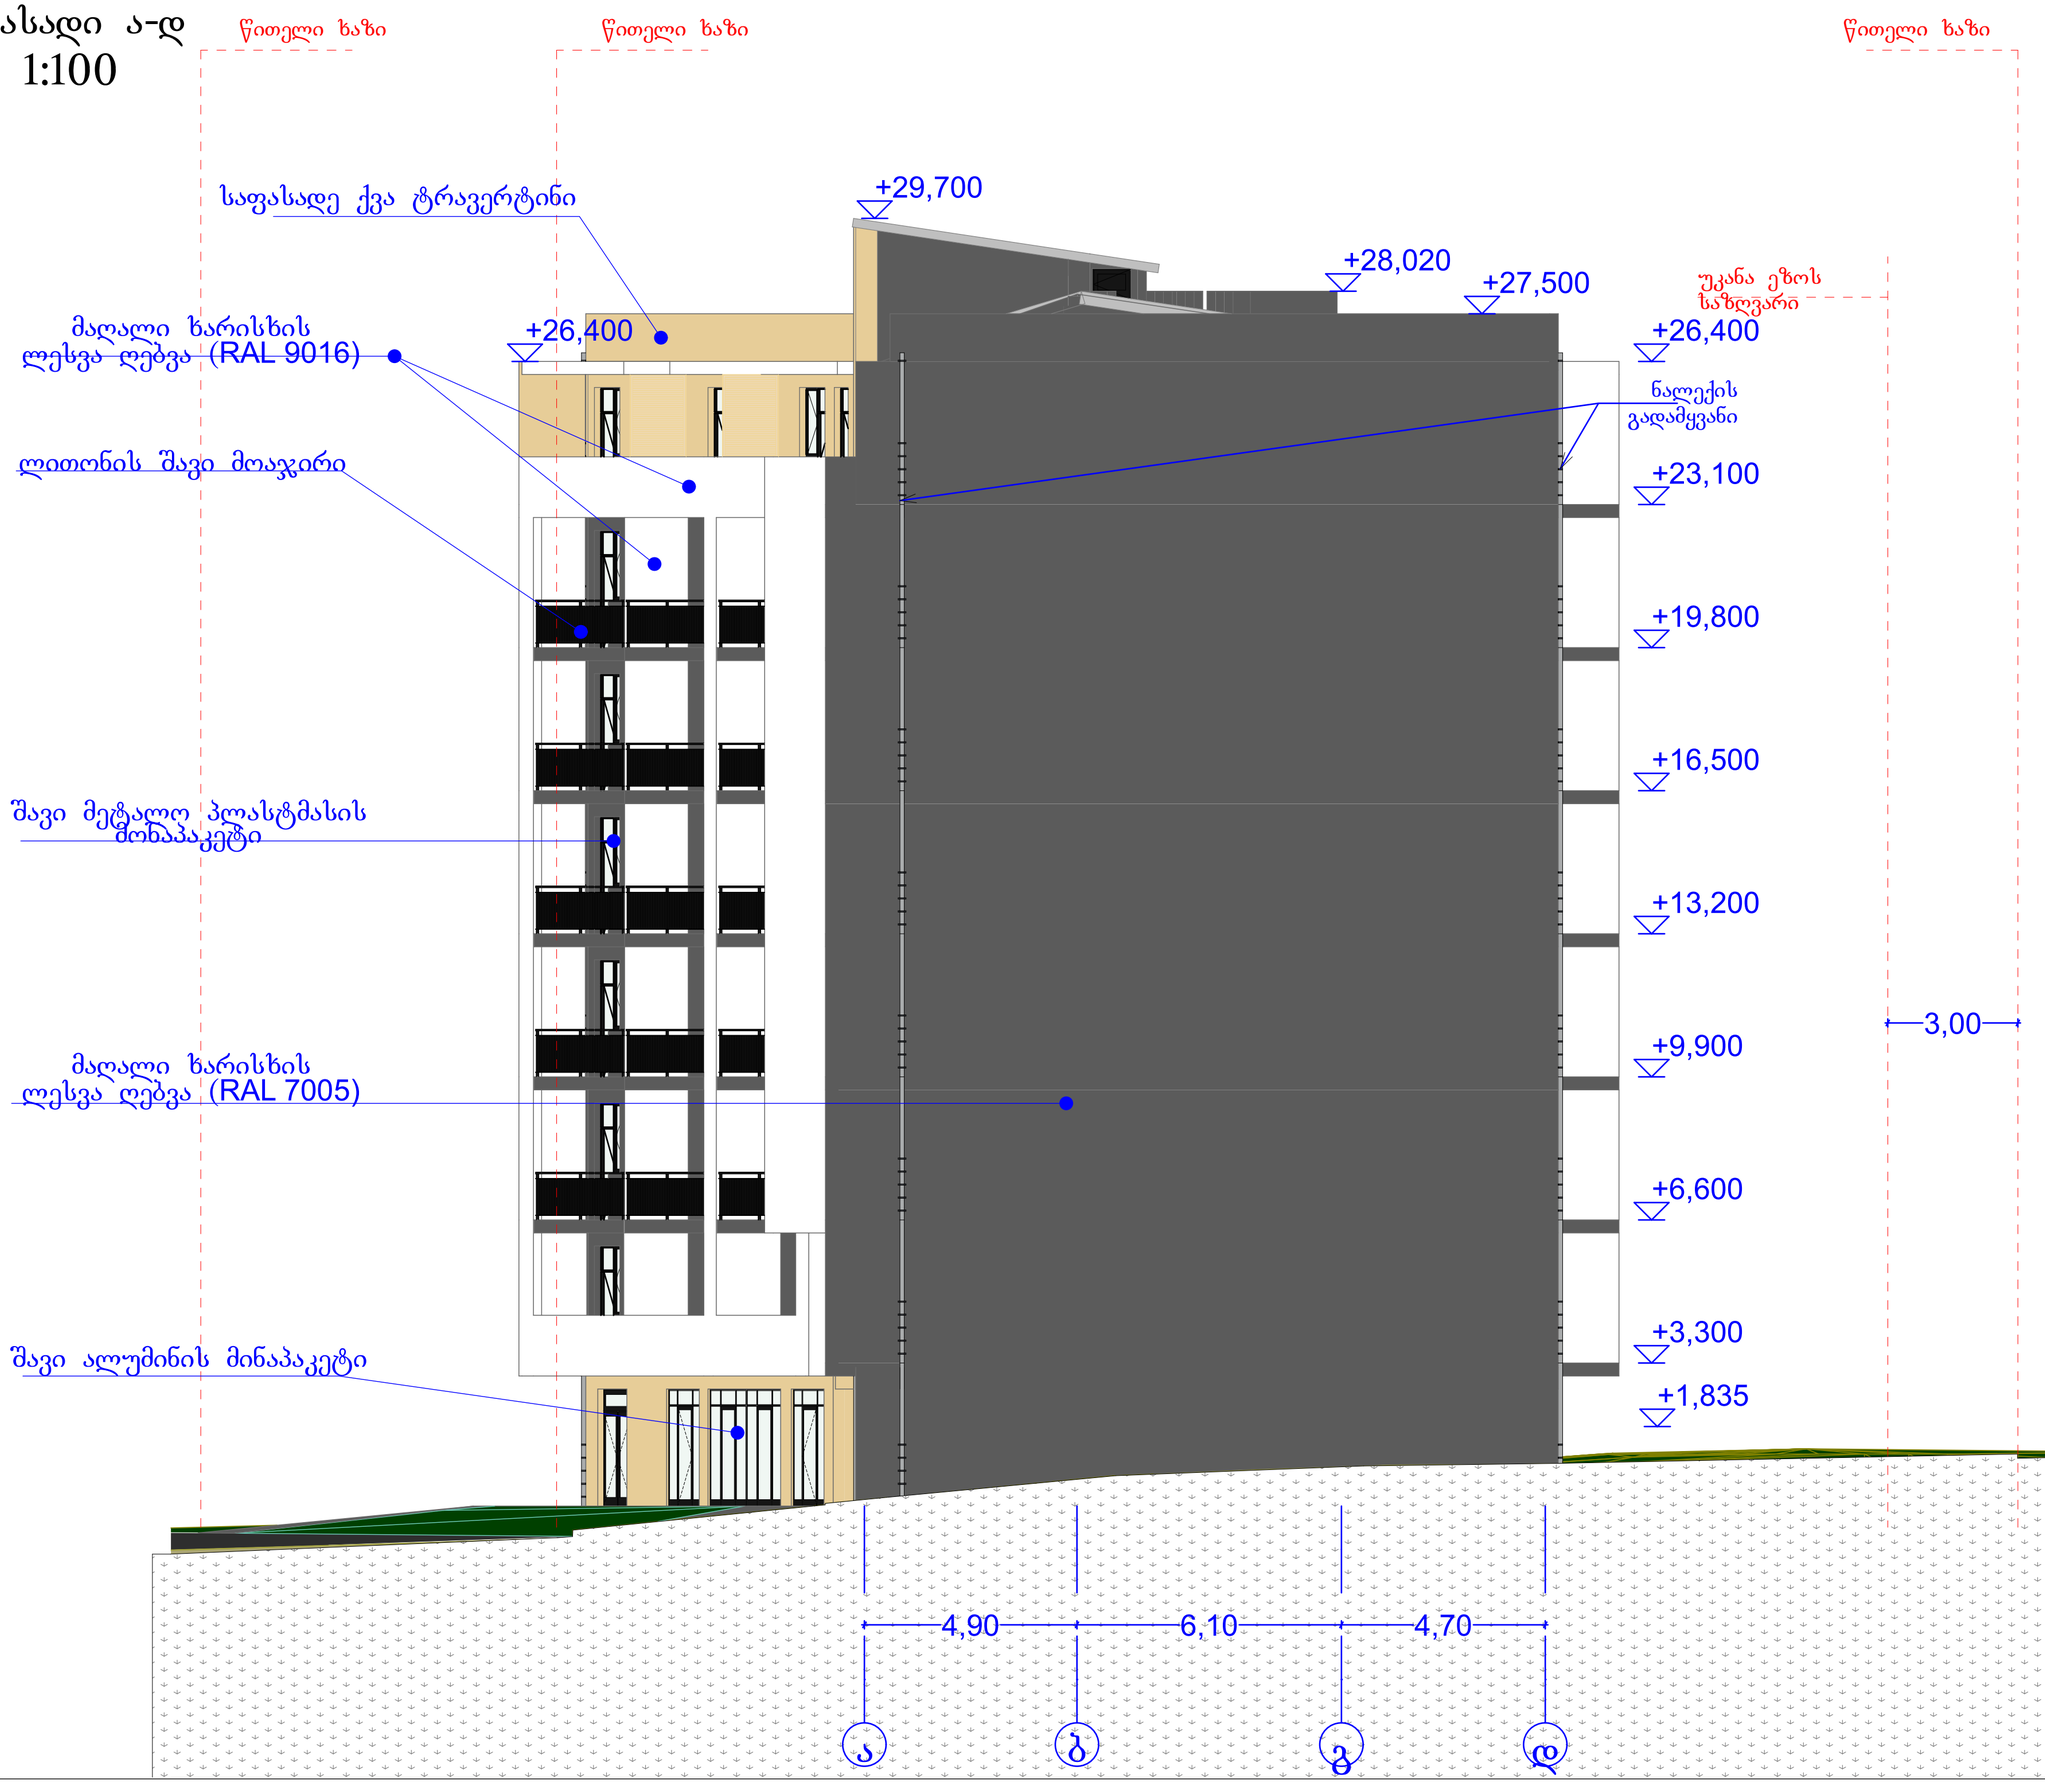

ფორმატი A-2	თბილისი 2023 წ.	

ექსპლიკაცია:

არქიტექტურული ნიშნები

წითელი ხაზი

ღერძის ხაზი

ჭრილის მაჩვენებელი

შენიშვნები:

პროექტში ცვლილებები შეთანხმებული უნდა იქნეს პროექტის ავტორთან და მერიის საძალაძო სამსახურთან.

პროექტის სახელწოდება


მისამართი: ქ.თბილისი, დიღმის სასწავლო საცდელი მეურნეობა, მიწდებარედ ნაკვეთი (09/177) (01.72.14.009.650)

მრავალნიბიანი საცხოვრებელი სახლი

შპს "ეი ბი 5"

თანამდებობა	გვარი	ხელმოწერა
დირექტორი	დ. ლოსაბერიძე	
არ. ავტორი	რ. ტყემალაძე	
მასშტაბი	1:100	
თარიღი	02.04.2023	
სტადია	ფურცლები	ფურცელი
პროექტი		

ფასადი დ-ა
მ. 1:100

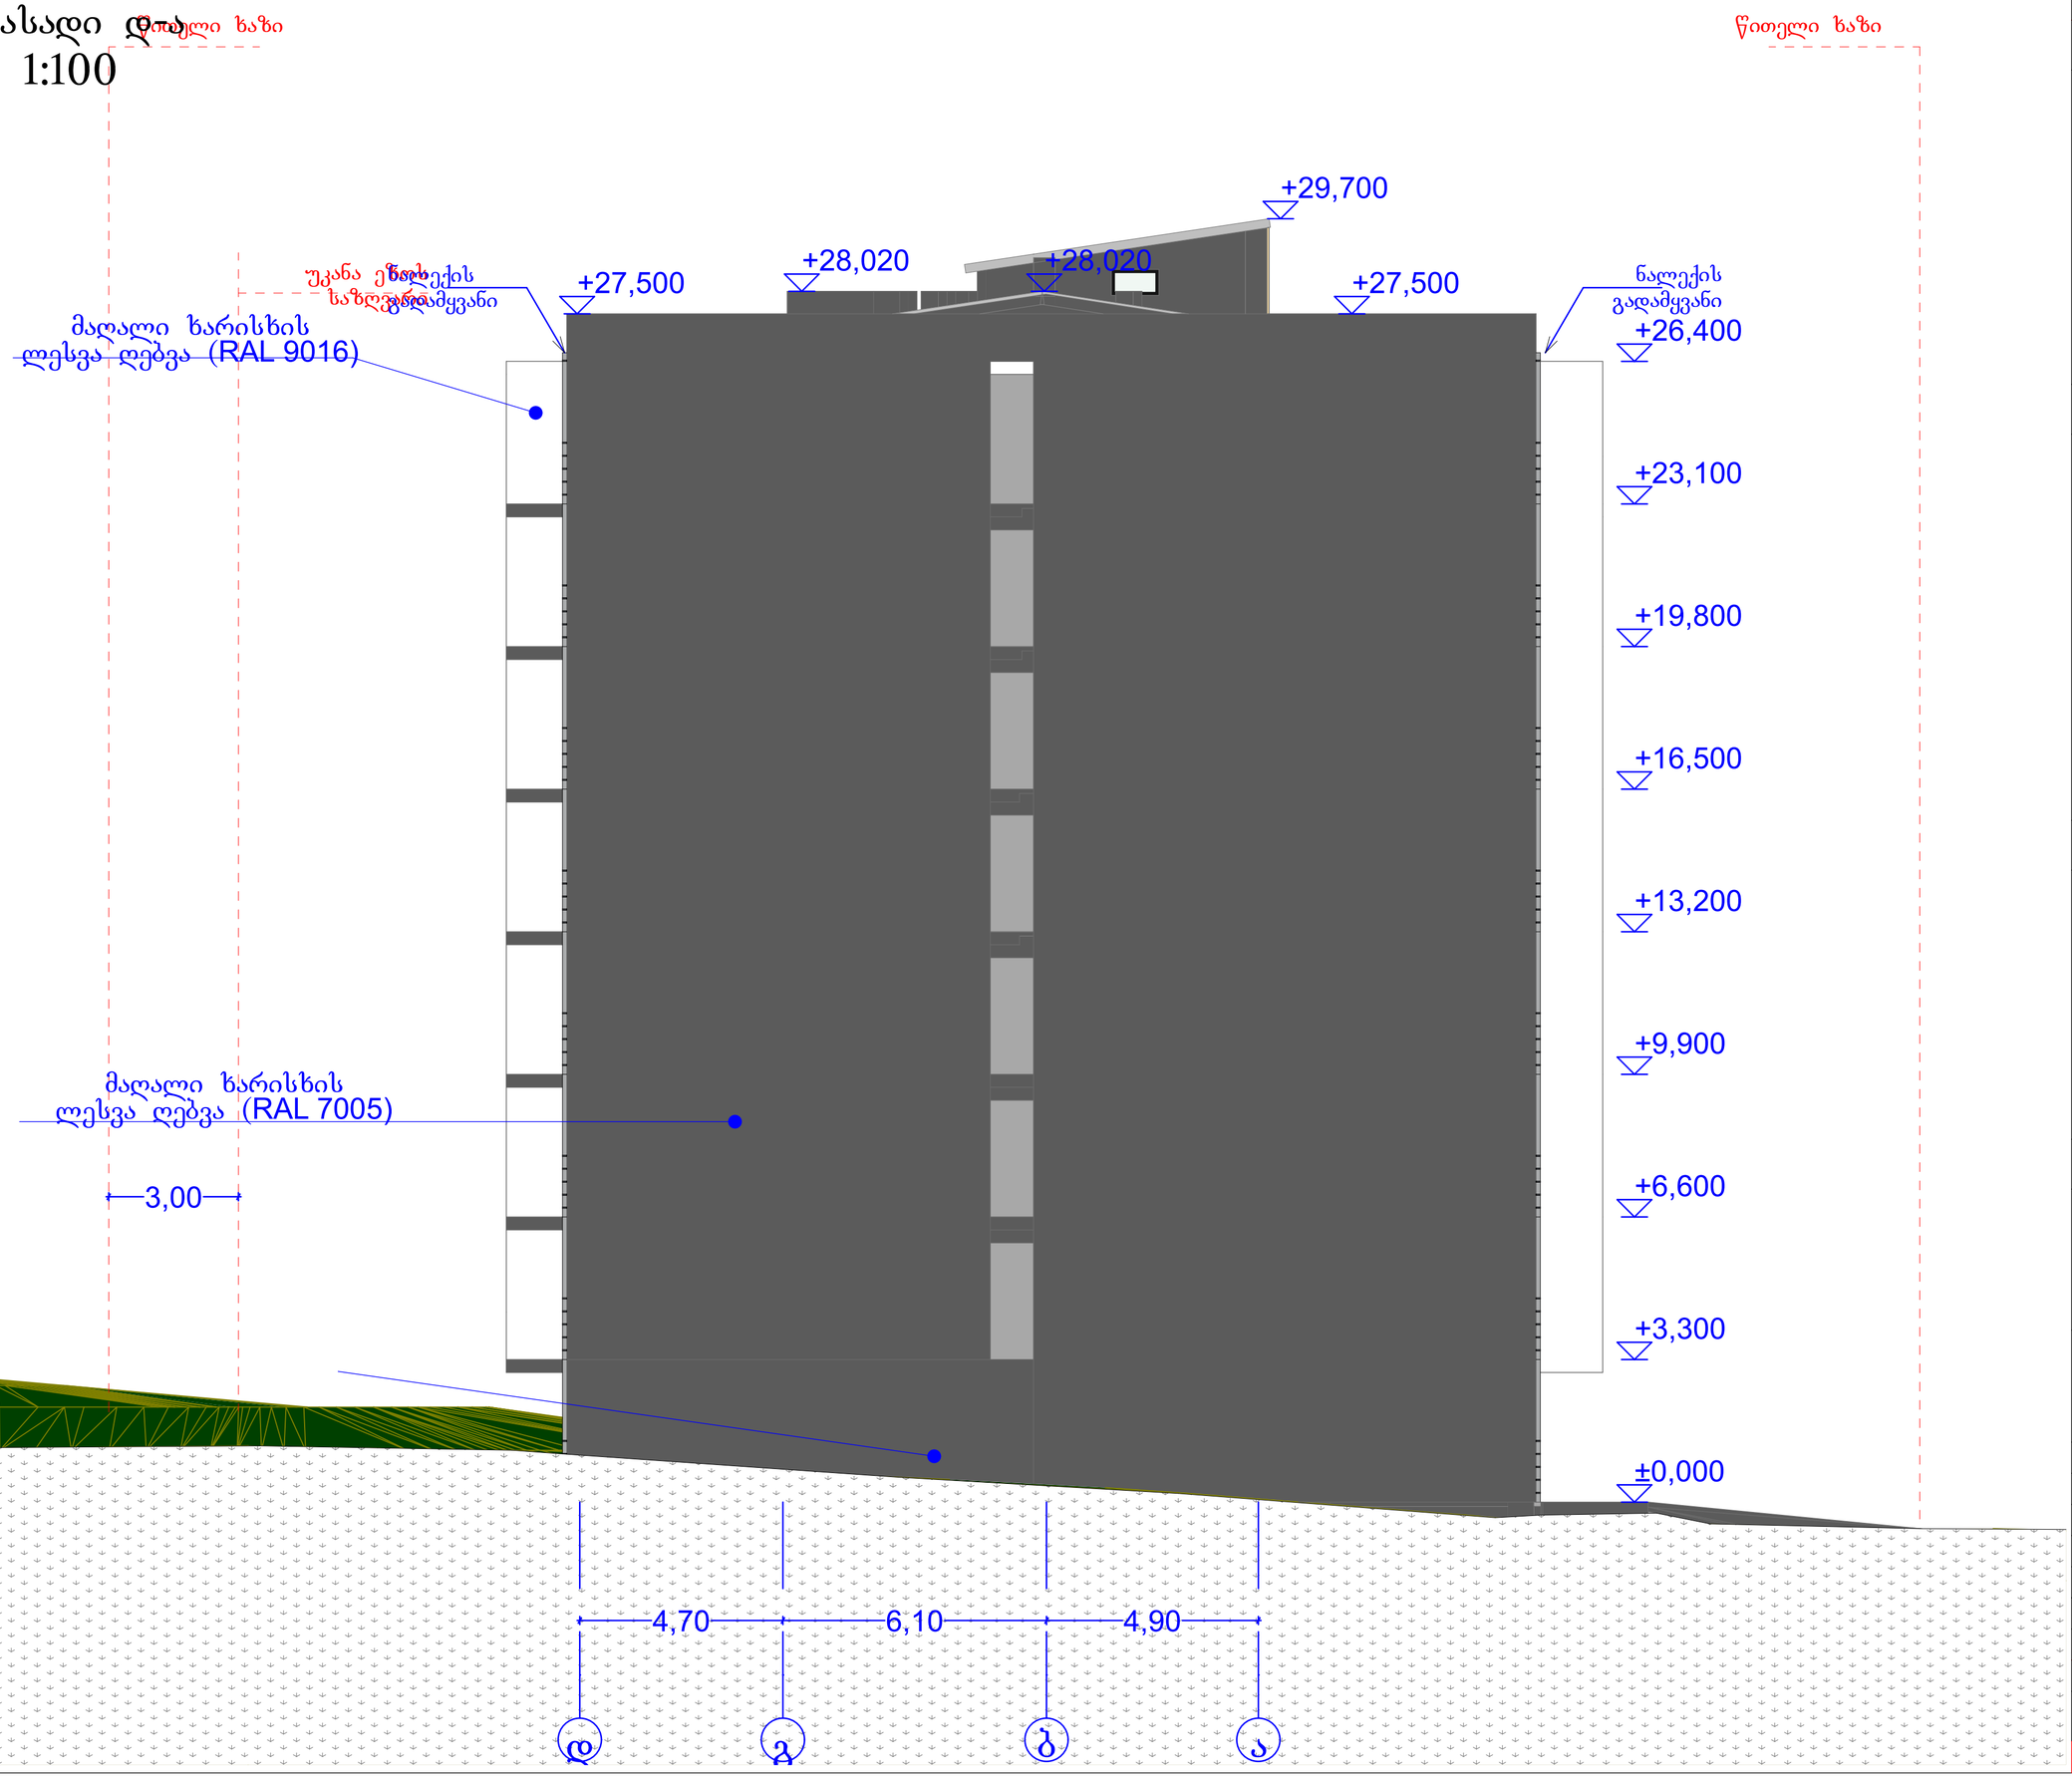

ფორმატი	A-2	თბილისი 2023 წ.

ექსპლიკაცია:

პირობითი ნიშნები

წითელი ხაზი

ღერძის ხაზი

ჭრილის მაჩვენებელი

შენიშვნები:

პროექტში ცვლილებები შეთანხმებული უნდა იქნეს პროექტის ავტორთან და მერიის საძალაძო სამსახურთან.

პროექტის სახელწოდება

მისამართი: ქ.თბილისი, დიღმის სასწავლო საცდელი მეურნეობა, მინდებარედ ნაკვეთი (09/177) (01.72.14.009.650)

მრავალნიბიანი საცხოვრებელი სახლი

შპს "ეი ბი 5"

თანამდებობა	გვარი	ხელმოწერა
დირექტორი	დ. ლოსაბერიძე	
არ. ავტორი	რ. ტყემალაძე	
მასშტაბი	1:100	
თარიღი	02.04.2023	

სტადია	ფურცლები	ფურცელი
პროექტი		

ფასადი 6-1
მ. 1:100



ფორმატი	A-2	თბილისი 2023 წ.	

ექსპლიკაცია:

არქიტექტურული ნიშნები

წითელი ხაზი

ღერძის ხაზი

ჭრილის მაჩვენებელი

შენიშვნები:

პროექტში ცვლილებები შეთანხმებული უნდა იქნეს პროექტის ავტორთან და მერიის საძალაძო სამსახურთან.

პროექტის სახელწოდება

მისამართი: ქ.თბილისი, დიღმის სასწავლო საცდელი მეურნეობა, მიწდებარედ ნაკვეთი (09/177) (01.72.14.009.650)

მრავალნიბისანი საცხოვრებელი სახლი

შპს "ეი ბი 5"

თანამდებობა	გვარი	ხელმოწერა
დირექტორი	დ. ლოსაბერიძე	
არ. ავტორი	რ. ტქემალაძე	
მასშტაბი	1:100	
თარიღი	02.04.2023	
სტადია		შურცლები / შურცელი
პროექტი		

ფასადი 6-1
მ. 1:100



ფორმატი	A-2	თბილისი 2023 წ.	

ექსპლიკაცია:

პირობითი ნიშნები

წითელი ხაზი

ღერძის ხაზი

ჭრილის მაჩვენებელი

შენიშვნები:

პროექტში ცვლილებები შეთანხმებული უნდა იქნეს პროექტის ავტორთან და მერიის საძალაძო სამსახურთან.

პროექტის სახელწოდება

მისამართი: ქ.თბილისი, დიდმის სასწავლო საცდელი მეურნეობა, მინდებარედ ნაკვეთი (09/177) (01.72.14.009.650)

მრავალნიბისანი საცხოვრებელი სახლი

შპს "ეი ბი 5"

თანამდებობა	გვარი	ხელმოწერა
დირექტორი	დ. ლოსაბერიძე	
პრ. ავტორი	რ. ტყემალაძე	
მასშტაბი	1:100	
თარიღი	02.04.2023	
სტადია	შურცლები	შურცელი
პროექტი		

ფასადი 1-6
მ. 1:100



ფორმატი A-2

თბილისი 2023 წ.

ექსპლიკაცია:

პირობითი ნიშნები

წითელი ხაზი

ღერძის ხაზი

ჭრილის მაჩვენებელი

შენიშვნები:

პროექტში ცვლილებები შეთანხმებული უნდა იქნეს პროექტის ავტორთან და მერიის საძალაძო სამსახურთან.

პროექტის სახელწოდება

მისამართი: ქ.თბილისი, დიღმის სასწავლო საცდელი მეურნეობა, მინდებარედ ნაკვეთი (09/177) (01.72.14.009.650)

მრავალნიბისანი საცხოვრებელი სახლი

შპს "ეი ბი 5"

თანამდებობა	გვარი	ხელმოწერა
დირექტორი	დ. ლოსაბერიძე	
პრ. ავტორი	რ. ტყემალაძე	
მასშტაბი	1:100	
თარიღი	02.04.2023	
სტადია	შურცლები	შურცელი
პროექტი		

ფასადი 1-6



ფორმატი	A-2	თბილისი 2023 წ.	

ექსპლიკაცია:

პირობითი ნიშნები

წითელი ხაზი

ღერძის ხაზი

ჭრილის მაჩვენებელი

შენიშვნები:

პროექტში ცვლილებები შეთანხმებული უნდა იქნეს პროექტის ავტორთან და მერიის საძალაძო სამსახურთან.

პროექტის სახელწოდება

მისამართი: ქ.თბილისი, დიღმის სასწავლო საცდელი მეურნეობა, მინდებარედ ნაკვეთი (09/177) (01.72.14.009.650)

მრავალნიბისანი საცხოვრებელი სახლი

შპს "ეი ბი 5"

თანამდებობა	გვარი	ხელმოწერა
დირექტორი	დ. ლოსაბერიძე	
არ. ავტორი	რ. ტქემალაძე	
მასშტაბი	1:100	
თარიღი	02.04.2023	
სტადია	ფურცლები	ფურცელი
პროექტი		

ფასადი 6-1



ფორმატი A-2	თბილისი 2023 წ.	

ექსპლიკაცია:

არქიტექტურული ნიშნები

წითელი ხაზი

ღერძის ხაზი

ჭრილის მაჩვენებელი

შენიშვნები:

პროექტში ცვლილებები შეთანხმებული უნდა იქნეს პროექტის ავტორთან და მერიის საძალაძო სამსახურთან.

პროექტის სახელწოდება


მისამართი: ქ.თბილისი, დიღმის სასწავლო საცდელი მეურნეობა, მინდებარედ ნაკვეთი (09/177) (01.72.14.009.650)

მრავალნიბისანი საცხოვრებელი სახლი

შპს "ეი ბი 5"

თანამდებობა	გვარი	ხელმოწერა
დირექტორი	დ. ლოსაბერიძე	
არ. ავტორი	რ. ტქემალაძე	
მასშტაბი	1:100	
თარიღი	02.04.2023	
სტადია	შურცლები	შურცელი
პროექტი		

ვიტრაჟის ტიპი	ფანჯრის ბლოკის რაოდენობა
ვ1	1
ვ2	1
ვ3	1
ვ4	1
ვ5	1
ვ6	1
ვ7	1
ვ8	1
ვ9	1
ვ10	1

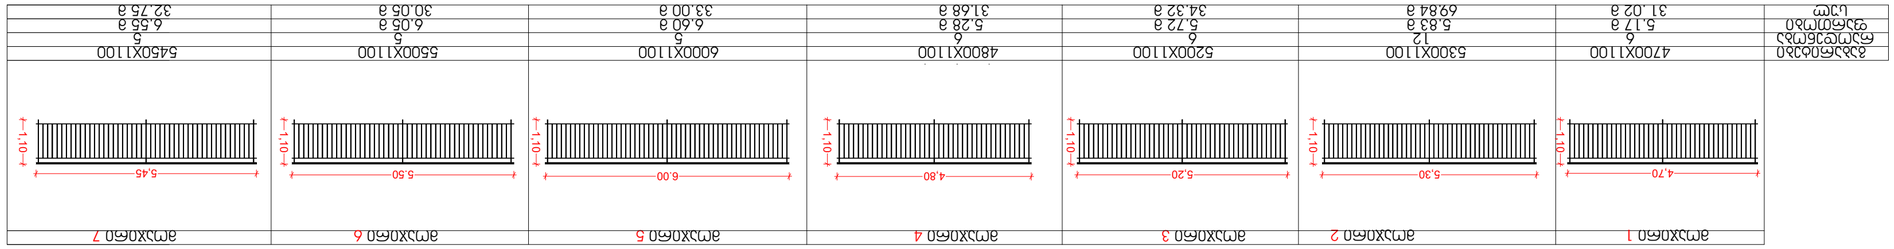

ამჯ1	ამჯ2	ამჯ3	ამჯ4	ამჯ5	ამჯ6	ამჯ7
4700X1100	5300X1100	5200X1100	4800X1100	6000X1100	5500X1100	5450X1100
6	12	6	6	6	6	6
5.17 მ	5.83 მ	5.72 მ	5.28 მ	6.60 მ	6.05 მ	6.45 მ
31.02 მ	69.84 მ	34.32 მ	31.68 მ	33.00 მ	30.05 მ	32.75 მ

ფანჯრის ტიპი	ფ1
ზომა	5000X2700
რაოდენობა	1
ფართობი ერთ ცალზე	13.50 მ²
ფართობი სულ	13.50 მ²


ფანჯრის ტიპი	ფ2
ზომა	1600X1000
რაოდენობა	7
ფართობი ერთ ცალზე	1.60 მ²
ფართობი სულ	11.20 მ²

ფანჯრის ტიპი	ფ3
ზომა	800 X1600
რაოდენობა	7
ფართობი ერთ ცალზე	1.30 მ²
ფართობი სულ	9 .10 მ²

ფანჯრის ტიპი	ფ4
ზომა	2500X2700
რაოდენობა	1
ფართობი ერთ ცალზე	6.75 მ²
ფართობი სულ	6.75 მ²

ფანჯრის ტიპი	ფ5
ზომა	4800X2700
რაოდენობა	1
ფართობი ერთ ცალზე	12.95 მ²
ფართობი სულ	12.95 მ²

ფანჯრის ტიპი	ფ6
ზომა	1750X2700
რაოდენობა	62
ფართობი ერთ ცალზე	3.85 მ²
ფართობი სულ	238.70 მ²

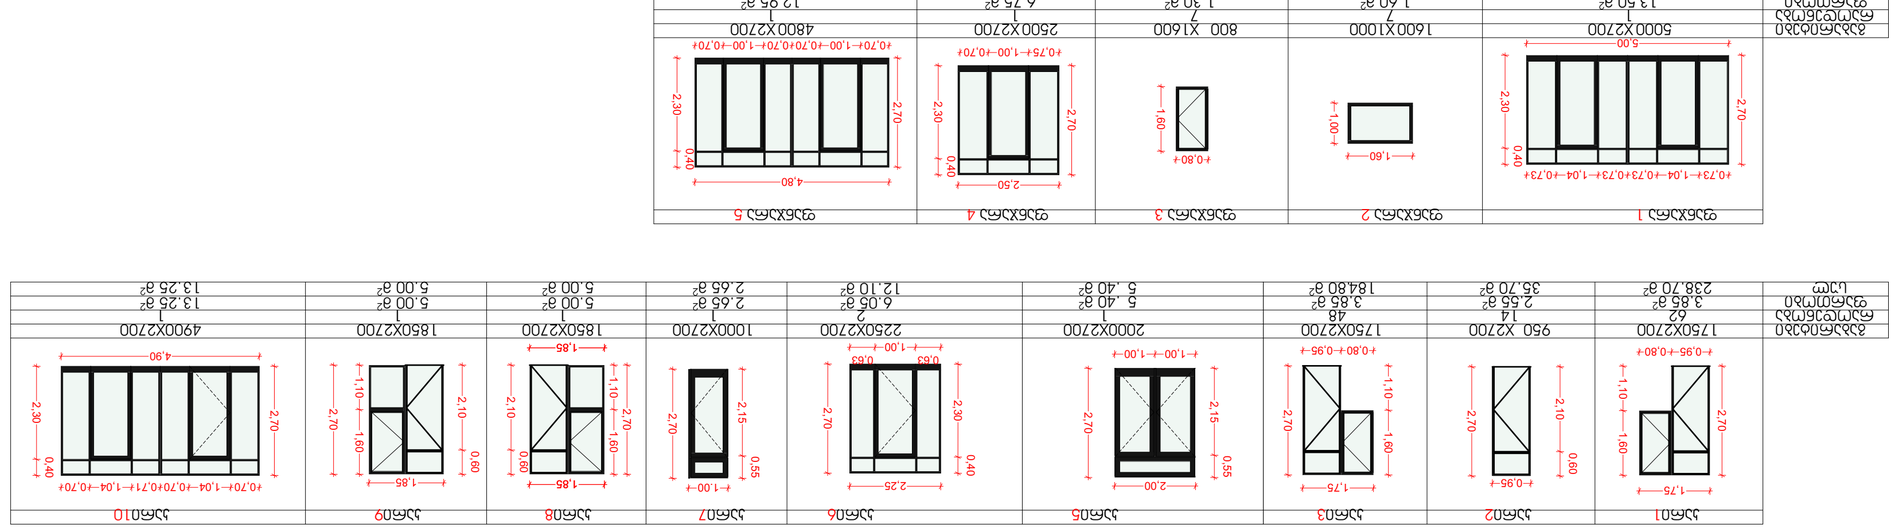

ფანჯრის ტიპი	ფ7
ზომა	950 X2700
რაოდენობა	14
ფართობი ერთ ცალზე	2.55 მ²
ფართობი სულ	35.70 მ²

ფანჯრის ტიპი	ფ8
ზომა	1750X2700
რაოდენობა	48
ფართობი ერთ ცალზე	3.85 მ²
ფართობი სულ	184.80 მ²

ფანჯრის ტიპი	ფ9
ზომა	2000X2700
რაოდენობა	1
ფართობი ერთ ცალზე	5 .40 მ²
ფართობი სულ	5 .40 მ²

ფანჯრის ტიპი	ფ10
ზომა	2250X2700
რაოდენობა	2
ფართობი ერთ ცალზე	6.05 მ²
ფართობი სულ	12.10 მ²

ფანჯრის ტიპი	ფ11
ზომა	1000X2700
რაოდენობა	1
ფართობი ერთ ცალზე	2.65 მ²
ფართობი სულ	2.65 მ²

ფანჯრის ტიპი	ფ12
ზომა	1850X2700
რაოდენობა	1
ფართობი ერთ ცალზე	5.00 მ²
ფართობი სულ	5.00 მ²

ფანჯრის ტიპი	ფ13
ზომა	1850X2700
რაოდენობა	1
ფართობი ერთ ცალზე	5.00 მ²
ფართობი სულ	5.00 მ²

ფანჯრის ტიპი	ფ14
ზომა	4900X2700
რაოდენობა	1
ფართობი ერთ ცალზე	13.25 მ²
ფართობი სულ	13.25 მ²











ფანჯრის ტიპი	ფ25
ზომა	5000X2700
რაოდენობა	1
ფართობი ერთ ცალზე	13.50 მ²
ფართობი სულ	13.50 მ²

ფანჯრის ტიპი	ფ26
ზომა	1600X1000
რაოდენობა	7
ფართობი ერთ ცალზე	1.60 მ²
ფართობი სულ	11.20 მ²

ფანჯრის ტიპი	ფ27
ზომა	800 X1600
რაოდენობა	7
ფართობი ერთ ცალზე	1.30 მ²
ფართობი სულ	9 .10 მ²

ფანჯრის ტიპი	ფ28
ზომა	2500X2700
რაოდენობა	1
ფართობი ერთ ცალზე	6.75 მ²
ფართობი სულ	6.75 მ²

ფანჯრის ტიპი	ფ29
ზომა	4800X2700
რაოდენობა	1
ფართობი ერთ ცალზე	12.95 მ²
ფართობი სულ	12.95 მ²

ფანჯრის ტიპი	ფ30
ზომა	4700X1100
რაოდენობა	6
ფართობი ერთ ცალზე	5.17 მ²
ფართობი სულ	31.02 მ²

ფანჯრის ტიპი	ფ31
ზომა	5300X1100
რაოდენობა	12
ფართობი ერთ ცალზე	5.83 მ²
ფართობი სულ	69.84 მ²

ფანჯრის ტიპი	ფ32
ზომა	5200X1100
რაოდენობა	6
ფართობი ერთ ცალზე	5.72 მ²
ფართობი სულ	34.32 მ²

ფანჯრის ტიპი	ფ33
ზომა	4800X1100
რაოდენობა	6
ფართობი ერთ ცალზე	5.28 მ²
ფართობი სულ	31.68 მ²

ფანჯრის ტიპი	ფ34
ზომა	6000X1100
რაოდენობა	6
ფართობი ერთ ცალზე	6.60 მ²
ფართობი სულ	33.00 მ²

ფანჯრის ტიპი	ფ35
ზომა	5500X1100
რაოდენობა	6
ფართობი ერთ ცალზე	6.05 მ²
ფართობი სულ	30.05 მ²

ფანჯრის ტიპი	ფ36
ზომა	5450X1100
რაოდენობა	6
ფართობი ერთ ცალზე	6.45 მ²
ფართობი სულ	32.75 მ²

ფანჯრის ტიპი	ფ37
ზომა	5300X1100
რაოდენობა	12
ფართობი ერთ ცალზე	5.83 მ²
ფართობი სულ	69.84 მ²

ფანჯრის ტიპი	ფ38
ზომა	4700X1100
რაოდენობა	6
ფართობი ერთ ცალზე	5.17 მ²
ფართობი სულ	31.02 მ²















































