შპს "ეი ბი 5"

მისამართი: ქ.თბილისი, დიღმის სასწავლო
საცდელი მეურნეობა, მინდებარედ ნაკვეთი (09/177)
(01.72.14.009.650)


მრავალბინიანი საცხოვრებელი სახლი

მშენებლობის ორგანიზაციის პროექტი

/დარჩენილი სამუშაოები/

დირექტორი	დ. ლოსაბერიძე
პრ. ავტორი	რ. ტყემალაძე
დაამუშავა	ბ. გოგოლაური

ქ. თბილისი 2023წ

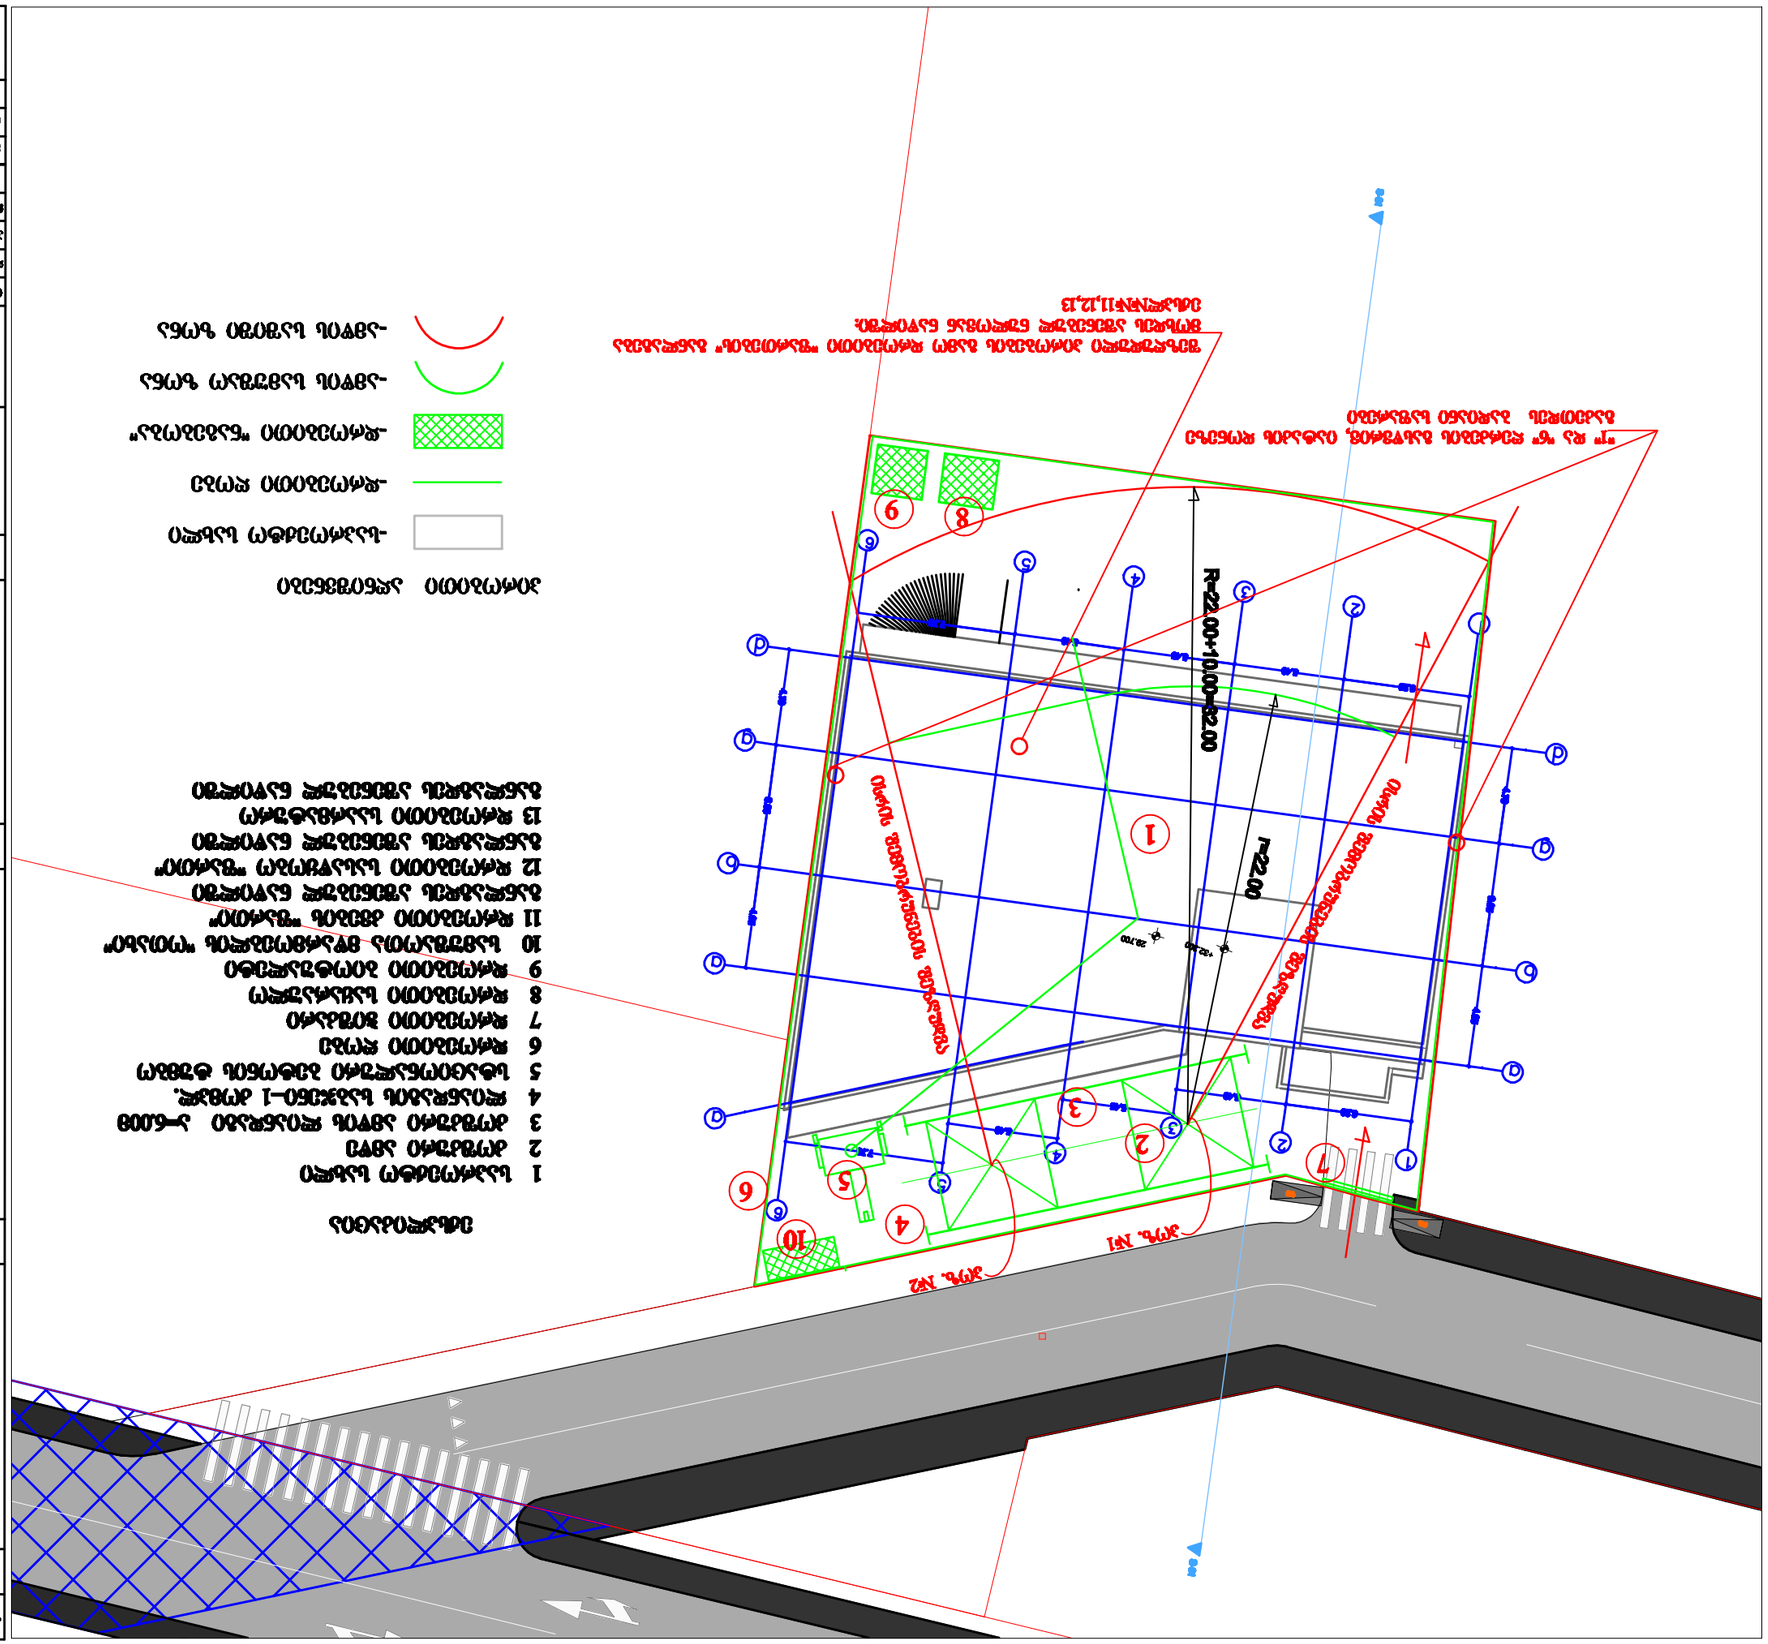

















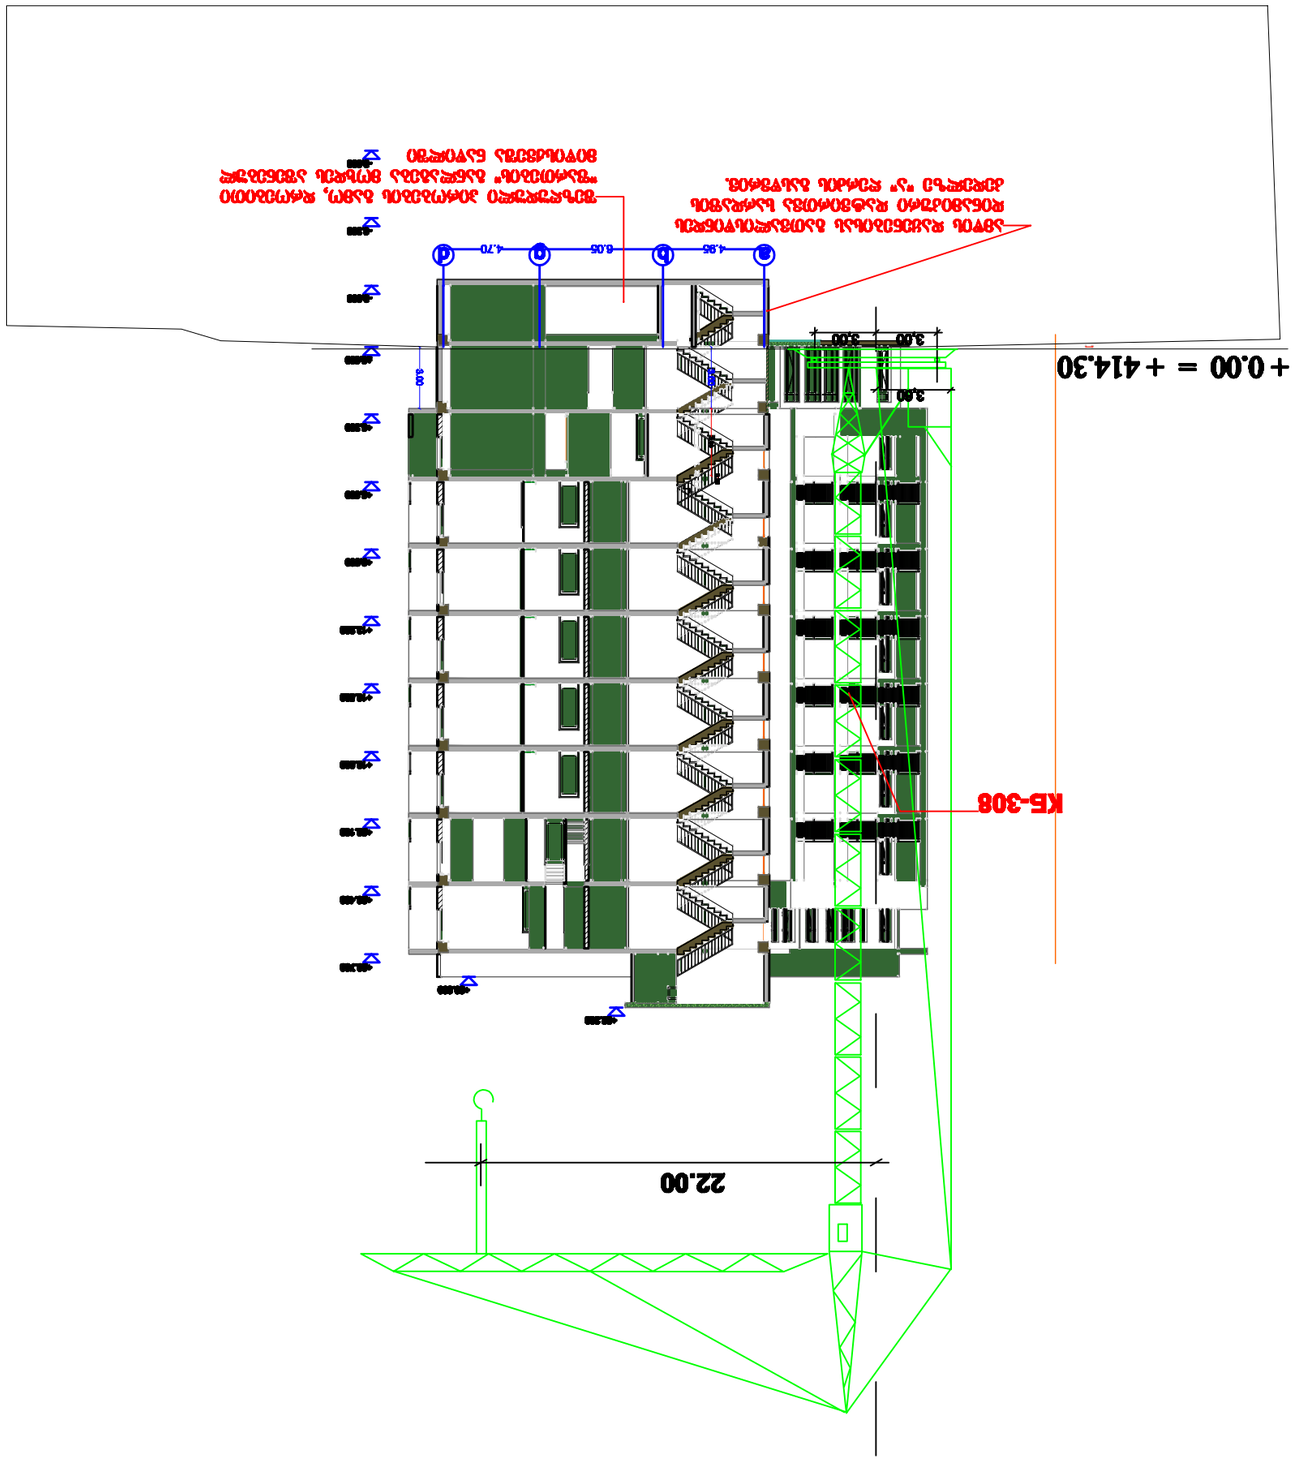
+0.00 = +414.30
КБ-308
22.00
3.00
3.00
4.70
6.06
4.36
3.00
3.00
3.00

ბ/ კალენდარული გეგმა 23.0 თვე

| № ეტ | მშენებლობის განხორციელების პროცესის რიგები და ეტაპები | დღე | თვეები | | |

შინაარსი

ა/--განმარტებითი ბარათი /A-4/;

ბ/--კალენდარული გეგმა /A-3/;

გ/--გრაფიკული ნაწილი /A-3/:
ნახაზი მო-1, მო-2

ა/ განმარტებითი ბარათი

1. მშენებლობის ორგანიზაციის პროექტი დამუშავებულია СниП 3.01.01-85 თანახმად და "საქართველოს მთავრობის დადგენილება №255, მუხლი №№18, 20"-ის თანახმად.

საპროექტო მრავალბინიანი საცხოვრებელი სახლი შენდება ქ. თბილისში, დიღმის სასწავლო საცდელ მეურნეობის ტერიტორიაზე, ნაკვეთი 09/177, ს/კ 01.72.14.009.650.

საპროექტო ობიექტი გადაწყვეტილია მონოლითურ რკირკინაბეტონის ვარიანტში. სახურავი იქნება ბრტყელი. 0.00 შეესაბამება 414.30მ-ს.

სამშენებლო უბანი მიეკუთვნება 8 ბალიან ზონას.

ტექნო-ეკონომიკური მაჩვენებლები:

--მიწის ნაკვეთის ფართობი----------1150.00მ^2;

2. საპროექტო ობიექტის მშენებლობის ხანგრძლივობა განისაზღვრება СниП 1.04.03-85 თანახმად. ანალოგი გვ. 480 პ.5-ის T=9.00თვე. გვ 477 პ 19-ის და გვ 483 პ 12-ის მიხედვით T=9.00+0.50 x 8.00=13.00 თვე გვ 2 პ 11-ის მიხედვით T=13.00+7.00=20.00 თვე. გვ. 4 პ. 17-ის მიხედვით T=20.00x1.15=24.00 თვე, სადაც 2.00 თვე----მოსამზადებელი პერიოდის ხანგრძლივობა. დარცენილი სამუშაოების მოცულობიდან გამომდინარე მშენებლობის ხანგრძლივობა არის **23.00თვე.**

მოსამზადებელი პერიოდის სამუშაოები შესრულებულია.

3. გრუნტის დამუშავება მოხდეს ექსკავატორით და ხელით ქვაბულის კედლის გამაგრებით "1" და "6" ღერძების გასწვრივ. დიდი სიღრმის გამო ეს საკითხი დამუშავდეს პროექტის კონსტრუქციულ ნაწილში. დამუშავებული გრუნტი მთლიან მოცულობაში უნდა იქნას დატვირტული და გატანილი. გრუნტის დამუშავება მოხდეს СНиП-III-4-80, ცხრ№4-ის თანახმად. პროექტით გათვალისწინებულია გრუნტის შემოტანა ტერიტორიაზე და 0.00 ნიშნულის შეცვლა.

სამუშაოების დაწყებამდე დაზუსტდეს არსებული ქსელების ადგილმდებარეობა.

4. წინამდებარე პროექტი ითვალისწინებს სამუშაოების განხორციელებას სტაციონალური ბეტონის ტუმბოს და კოშკური ამწე КБ-308-ის საშუალებით. ბეტონის ტუმბოს "დგომა" მოხდება სამშენებლო მოედანზე. უსაფრთხოების თვალსაზრისით "1" და "6" ღერძის გასწვრივ გაკეთდეს ბადიანი საფარები იატაკის დონეზე.

კოშკური ამწის მუშაობისას:

-- ამწის ისრის შემობრუნების შეზღუდვა;
-- ურიკის მოძრაობის შეზღუდვა, ამწის მუშაობის საშიში ზონის ზომები /СНиП III-4-80 თანახმად/:
R=10.00+22.00=32.00მ,
-- ამწის შეზღუდული მოძრაობის გამო, თითოეულ სართულზე სამშენებლო მასალების ნაწილობრივად განაწილება ხელით /იხ. ნახ. მო-1/.

დარჩენილი სამუშაოების განხორციელების რიგი და ეტაპები:

მშენებლობის მეორე რიგი:

--მესამე ეტაპი---------- შენობა-ნაგებობის მიწის სამუშაოები ნაწილობრივი გამაგრებით, შენობა-ნაგებობის ფუძის მოწყობის სამუშაოები, შენობა--ნაგებობის საძირკვლის მოწყობის სამუშაოები----------**105 დღე;**

--მეოთხე ეტაპი---------- ძირითადი კონსტრუქციული სისტემის მოწყობა შენობა-ნაგებობის ნულოვან ნიშნულამდე----------**45 დღე;**

--მეხუთე ეტაპი----------ძირითადი კონსტრუქციული სისტემის მოწყობა შენობა-ნაგებობის ნულოვანი ნიშნულიდან----------**210 დღე;**

--მეექვსე ეტაპი----------შენობა-ნაგებობის სახურავისა და გადახურვის მოწყობა----------**30 დღე;**

--მეშვიდე ეტაპი ----------არამზიდი კონსტრუქციების მოწყობა----------**210 დღე;**

--მერვე ეტაპი---------- შენობა-ნაგებობის ლოკალური საერთო სარგებლობის საინჟინრო-ტექნიკური ქსელების მოწყობა----------**60 დღე;**

--მეცხრე ეტაპი----------შენობა-ნაგებობის გარე მოსაპირკეთებელი სამუშაოები----------**180 დღე;**

--მეათე ეტაპი----------მიწის ნაკვეთის კეთილმოწყობის სამუშაოები----------**30 დღე.**

5 უსაფრთხოების ტექნიკა

გრუნტის დატვირთვა ავტოთვითმცვლელებზე უნდა მოხდეს ან მანქანის გვერდიდან ან მანქანის უკანა ნაწილის მხრიდან.

სამუშაო ადგილები მუშაობის პირობებისა და ტექნოლოგიურობის გათვალისწინებით უზრუნველყოფილ უნდა იყოს კოლექტიური დაცვისა და სიგნალიზაციის საშუალებით.

საჰიდროიზოლაციო სამუშაოთა შესრულებისას და ზოგიერთ სხვა სამუშაოზე მუშები უნდა იყენებდნენ სპეცტანსაცმელს, რესპირატორებსა და თავსაბურებს.

მასალებისა და ნაკეთობების დასაწყობება უნდა მოხდეს მათზე ტექნოლოგიური პირობათა გათვალისწინებით; ამავე დროს ისინი უნდა დაეწყოს მოსწორებულ ადგილზე, რომ მათი მოცურება არ მოხდეს.

გაშიშველი სადენების გამოყენება აკრძალულია. იკრძალება ვიბრატორის სხვა ადგილას გადატანა მისი ელექტროქსელიდან გამორთვის გარეშე.

სამონტაჟო მექანიზმის მუშაობის პერიოდში მის ქვეშ ან სიახლოვეს უცხო და სამშენებლო ოპერაციებში დაუსაქმებელ პირთა ყოფნა აკრძალულია.

6. გარემოს დაცვის ღონისძიებები

გარემოს დაცვის ღონისძიებები ქმნის პირობებს დამახასიათებელი ეკოსისტემებისა, მცენარეთა და ცხოველთა სახეობების, ბუნებრივი წარმონაქმნებისა და კულტურული არეალების დასაცავად და აღსადგენად.

პროექტირების დროს და შემდგომ მშენებლობაში გამოყენებული იყოს ნაკლებად ტოქსიკური სამშენებლო მასალები. წინამდებარე პროექტში აღნიშნულია მშენებლობის მოქმედების არეალი /სამშენებლო მოედანი /აუცილებლად უნდა იქნას შემოღობილი ღობით.

გარემოზე ზემოქმედების შეფასების ანგარიში იხილავს პირდაპირი და არაპირდაპირი ზემოქმედების ფაქტორებს გარემოს სხვადასხვა კომპონენტებზე:

-ადამიანის ჯანმრთელობის და უსაფრთხოება;
-მცენარეთა საფარი, ბიოლოგიური ექოსისტემა;
-ატმოსფერული ჰაერის მოსალოდნელი დაბინძურების დონეები;
-ხმაურის მოსალოდნელი დონეები და მისი ზემოქმედება ადამიანის საცხოვრებელ გარემოზე.

გარემოს დაცვის სამსახურის ნებართვის გარეშე მშენებლობის სიახლოვეს იკრძალება მრავალწლიანი ხეებისა და ნარგავების მოჭრა-განადგურება.

ბეტონის შემოტანა უნდა მოხდეს სასაქონლო წესით ---ბეტონის მიქსერის საშუალებით.

საბათქაშო და მოსახვითი სამუშაოების შესრულებისას ფასადებს უნდა ჩამოეფაროს ფარად, რათა არ მოხდეს მტვრის გაბნევა.

მშენებლობის დამთავრების პერიოდში შენობიდან სამშენებლო ნაგვის ჩამოყრა ღიად დაუშვებელია, რათა ამ შემთხვევაშიც არ მოხდეს მტვრის გაბნევა. შენობა საჭიროა აღჭურვოს კონუსური ტიპის ნაგავგამტარით, ნაგვის ჩამოცვლა კი მოხდეს უშუალოდ ავტოთვითმცლელი ავტომანქანების ძარაში.

7 წინამდებარე განმარტებითი ბარათი იხილე ნახ მო-1, მო-2 ერთად.

სტაციონალური ბეტონის ტუმბო **Putzmeister P-715-ის** ტექნიკური დახასიათება

1 დანადგარის ზომები----------3.00x1.39x1.39მ
2 მექანიზმის წონა----------1700.00კგ
3 წვდომა:
-ვერიკალურად----------60.00მ
-ჰორიზონტალურად----------200.00მ

ამწე **КБ-308-ის** ტექნიკური დახასიათება

1 ისრის მაქსიმალური შვერა----------25.00მ
2 მაქსიმალური აწევის სიმაღლე----------42.00მ
3 ტვირთამწეობა:
-მინიმალური----------3.80ტნ
-მაქსიმალური----------8.00ტნ
4 ლიანდაგის სიგანე----------6.00მ
5 მოსაბრუნებელი ნაწილის ზომა----------3.60მ
6 ამწის წონა სამუშაო მდგომარეობაში----------84.00ტნ

შენიშვნა: მექანიზმის მარკა შეიძლება მოხდეს ანალოგიურ მარკაზე სამშენებლო ორგანიზაციის სურვილის თანახმად!