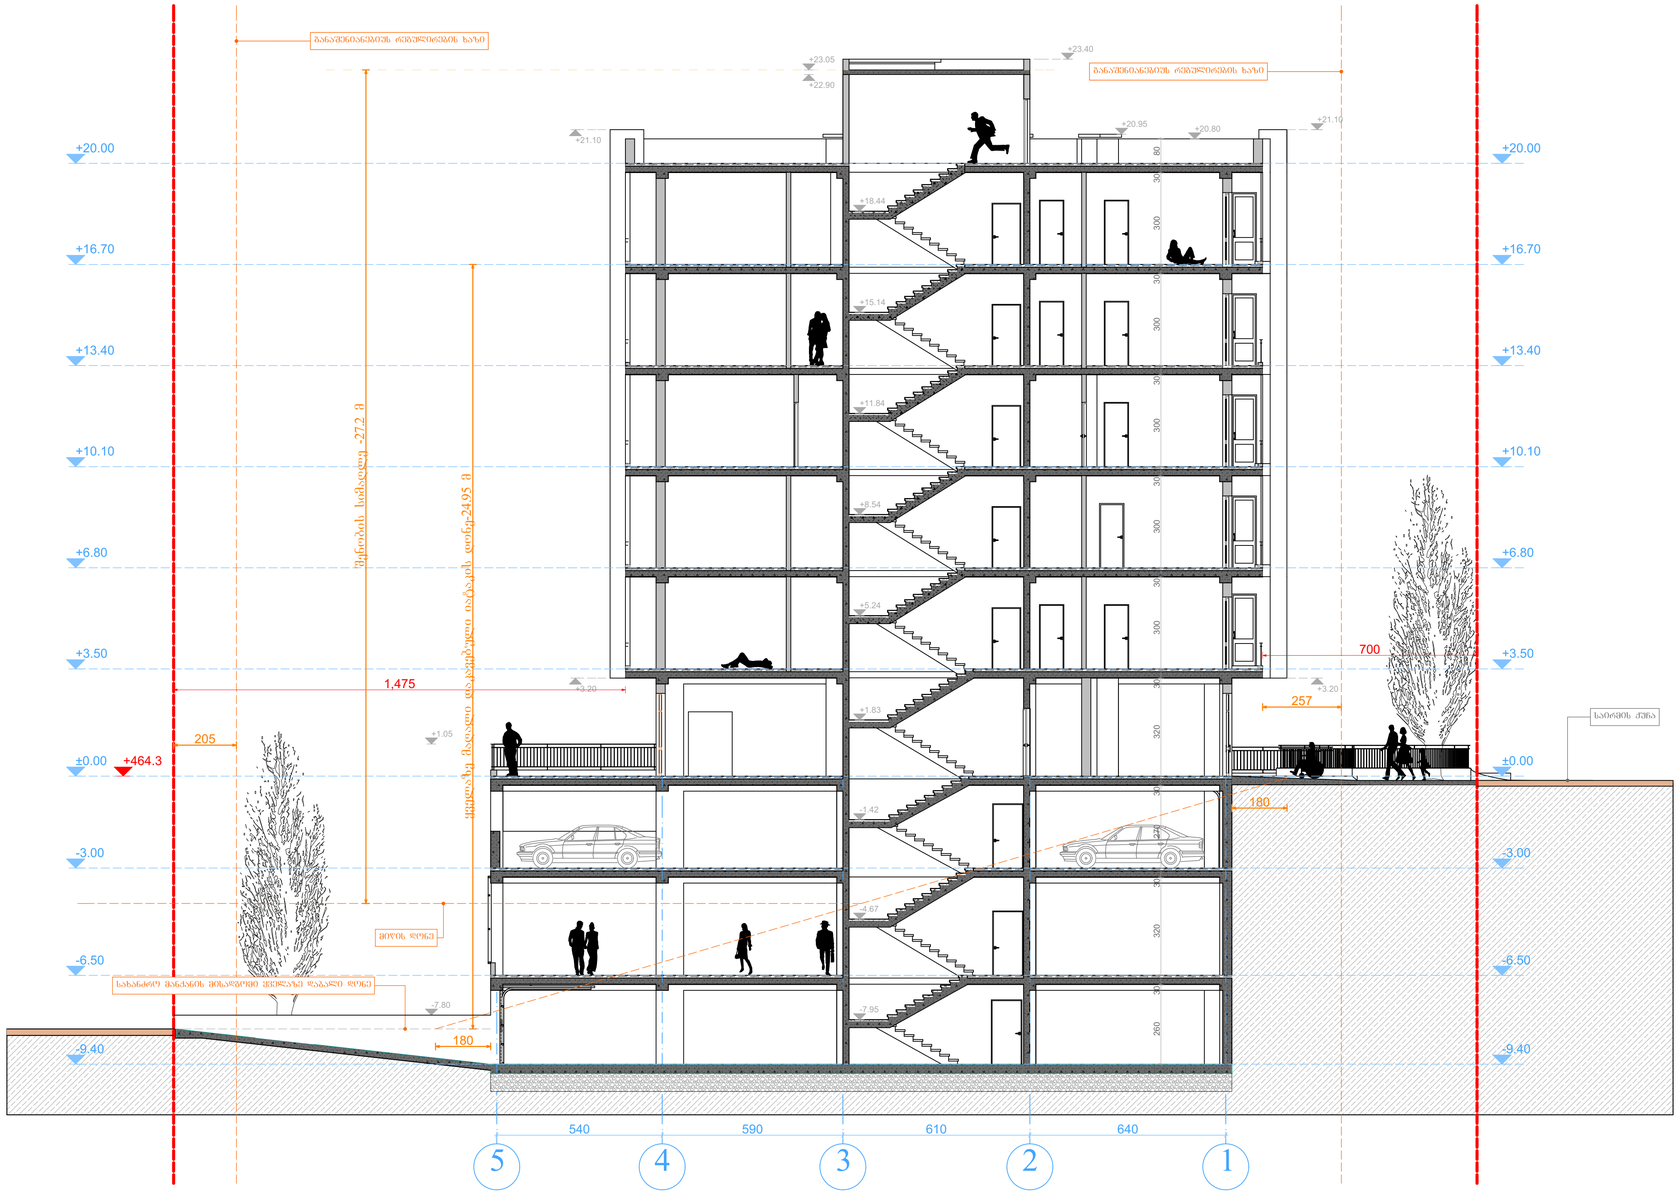

შიფრი/ფაზა	A-1	თებერვალი 2018
შენობა/ნაგებობა		
ატვირთული ნახაზის		
მასშტაბი	1:100	
ზომა	A1	
შენობის		
ობიექტის მისამართი	ქ. თბილისი, ვაკის რაიონი, ქუჩა ზ. ავალიშვილი N21, 21ა, 21ბ / ქუჩა ი. ბოცვაძის N17, N17ა, N19, N19ა / ქუჩა ი. ბოცვაძის N13 - 15	
მშენებელი		
პროექტის ავტორი		
მთ. არქ		
ინჟინერი		

მონაკვეთების სპეციფიკაციები

ნახაზი 1-1

LINE GEORGIA

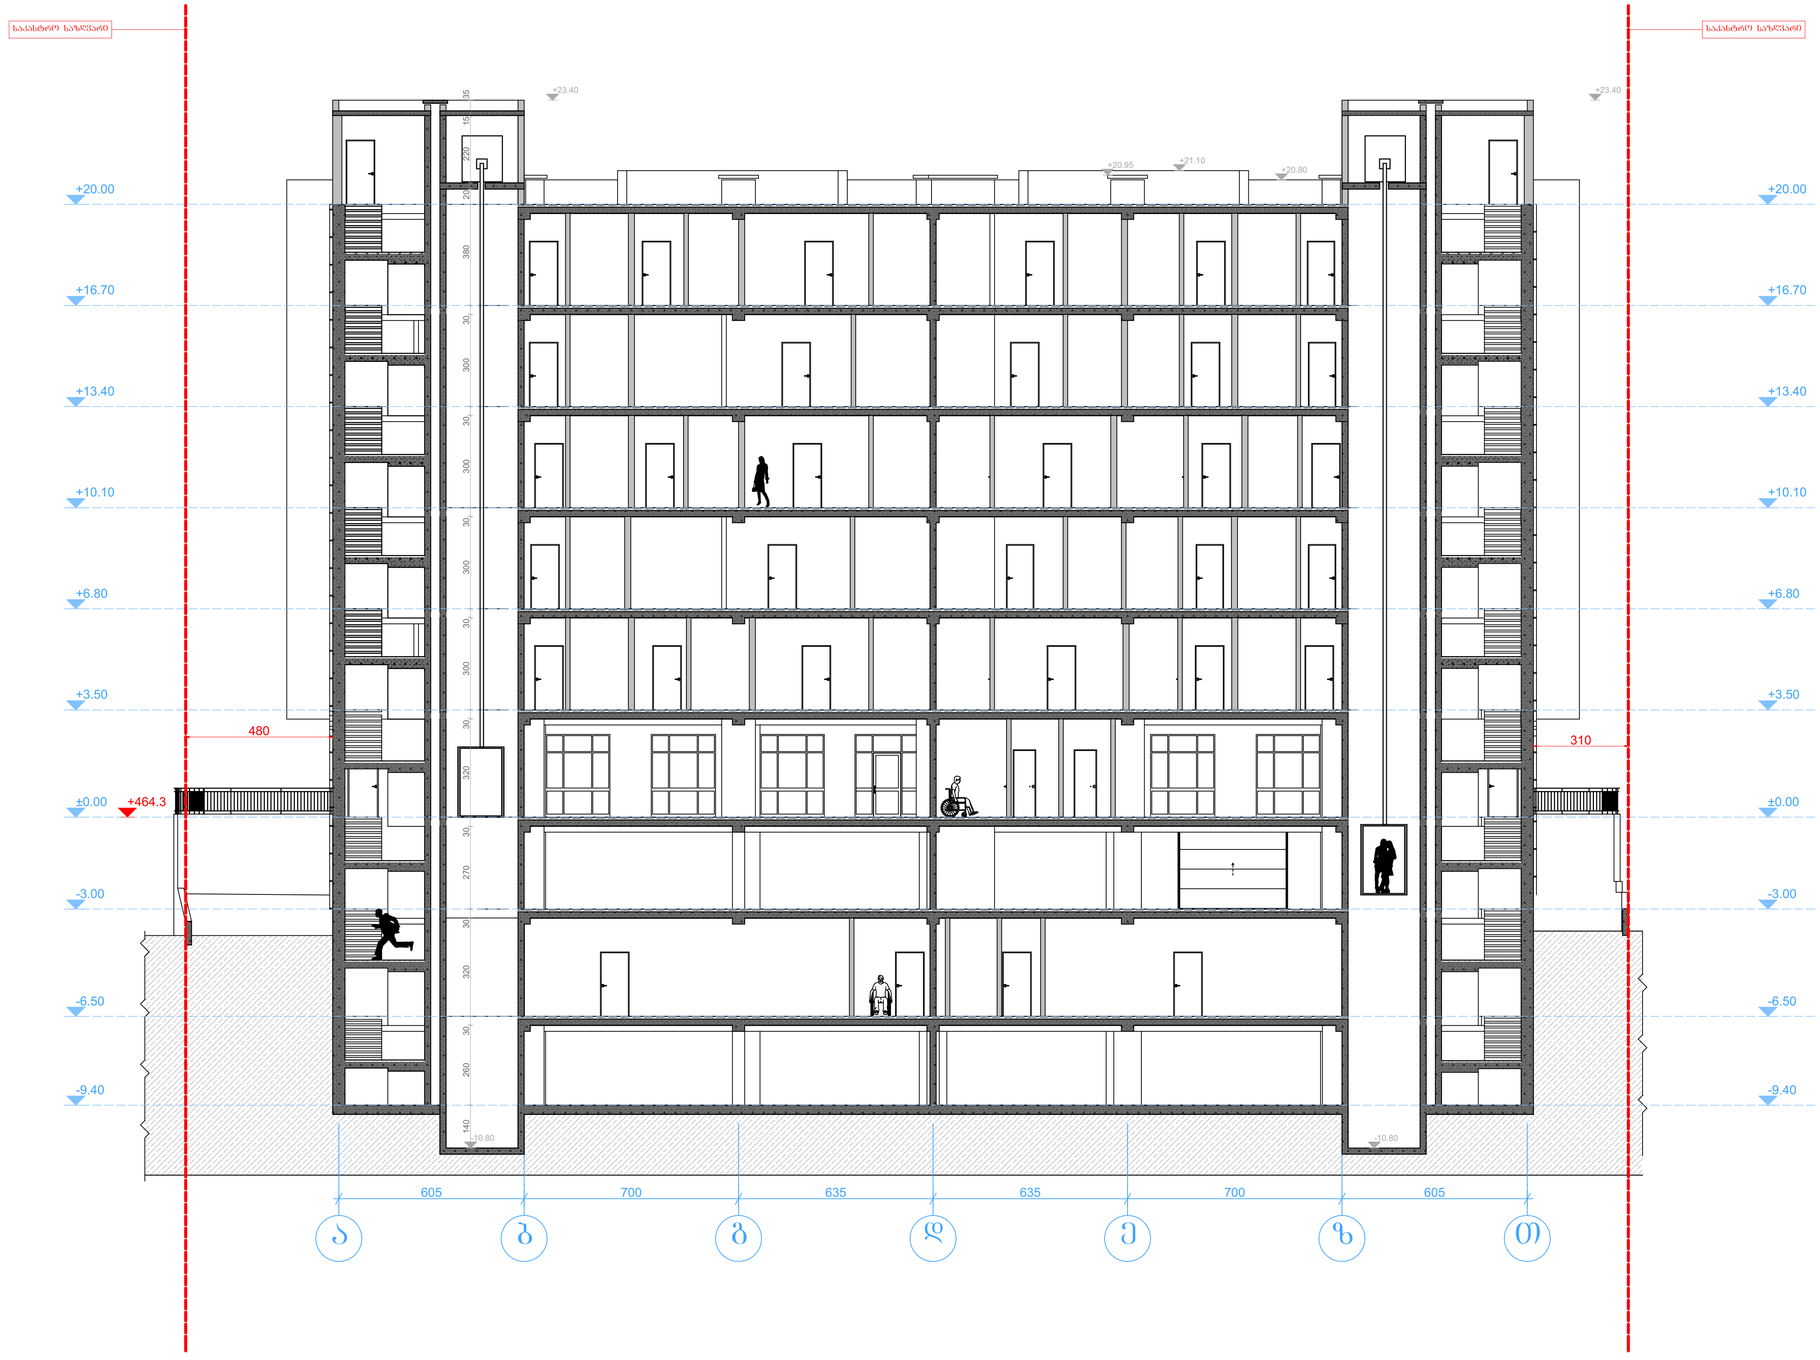

შიფრი A-1	თებერვალი 2018
შენობა	
პროექტის ნომერი	

მასშტაბი	1:100
სახელი	პროექტი
შენობები	

მონაწილეობა	ბრალი	ხელმოწერები
შემსრულებელი	პ.პაპაშვილი	
მთ. არქ	ზ.პეტრიაშვილი	
შეამოწმა	ზ.პეტრიაშვილი	

LINE GEORGIA