
ტოპო გეგმა

მისამართი: ქ.თბილისი ,სულხან ცინცაძის N17-17ა,13-15,21-21-21ა

დამკვეთი: ტარიელ სინჯარაძე

ფართობი: 1992კვ

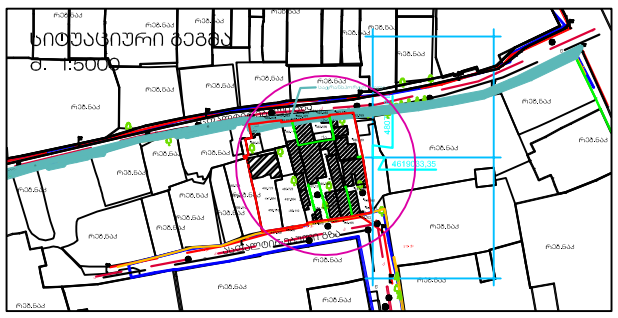




პირობითი აღნიშვნები

ქს	საცხ. სახლი	სატრანსფორმატ. ჯიხური	ბენზოგას.	წ — წყალგაყვანილობა	გ — გაზი
ქა	არასაცხ. სახლი	ელ. გადამცემი ხაზი	ფლატე	კ — კანალიზაცია	ელ. ქსელები
მშენებ.	მშენებ. შენობა	ხის ღობე	სამეთ. ჭები	სნ — სანიაღვრე	გთ — გათბობა
	ფარდული	ღობე	რკინიგზა	კბ — კავშირგაბმულობა	დრენაჟი
რეზერ.	რეზერვუარი	ქვის კედელი	კოორდ. ბადე		
		კედელი			
		ხეები			
		გარე განათება			

ქ. თბილისი, მტკვრის ქ. #6
ტელ.: 2 96-17-35
E-mail: pelguja@mail.ru

დირექტორი		ე. პატაშური
კომპიუტერული უზრუნველყოფა		ვ. გორგოშიძე
შემსრულებელი		ვ. გორგოშიძე
მ. 1:500		6/02/2016

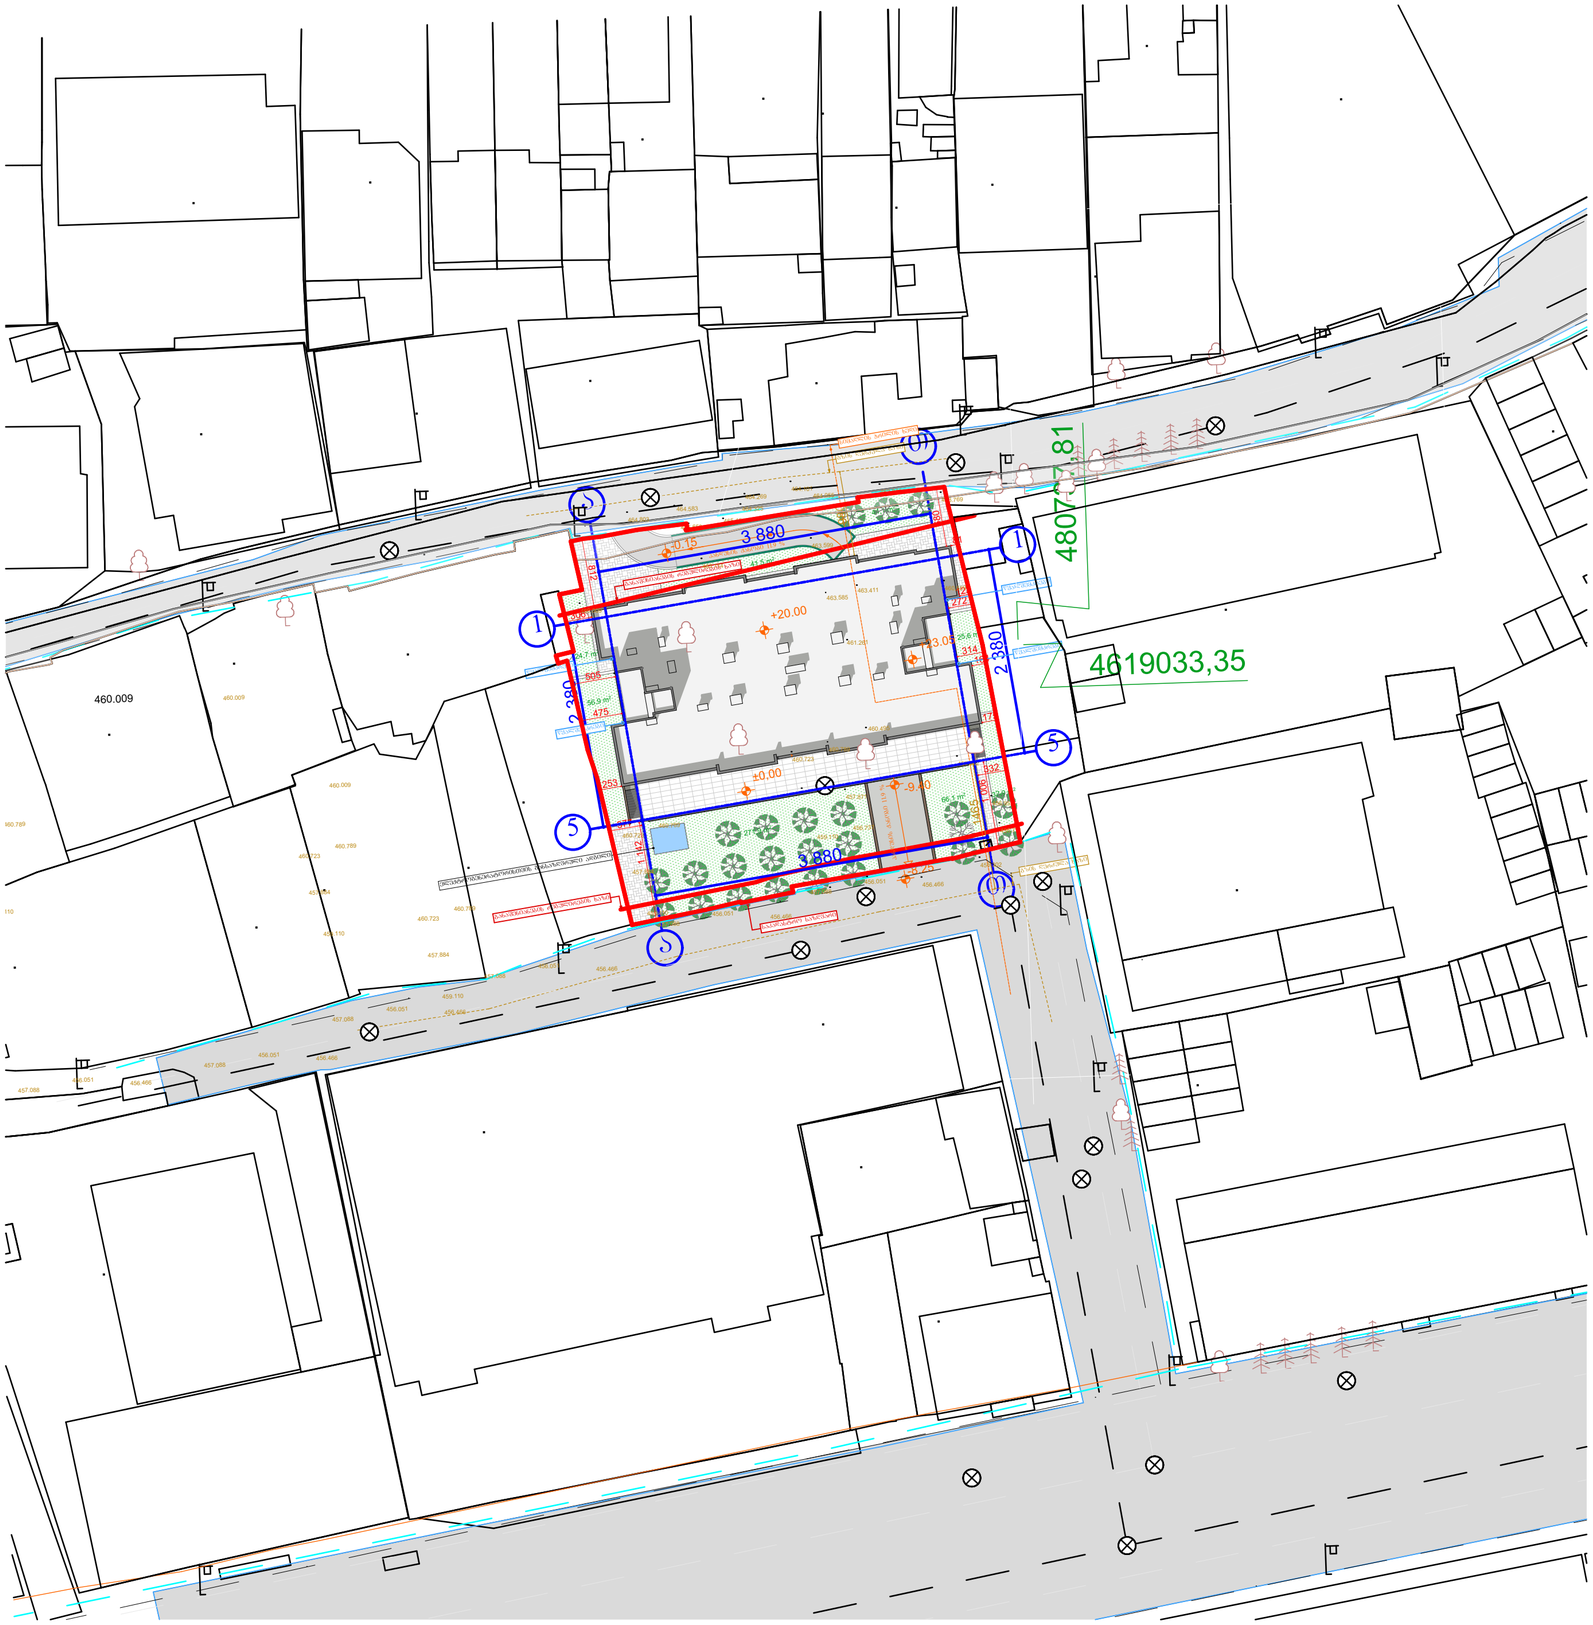

ჯ3 კოეფიციენტის საანგარიშო ფართობი -563.7 მ²

ფორმატი A-2	ივნისი, 2018
შესწორებები:	
პირობითი ნიშნები:	
მრავალბინიანი საცხოვრებელი სახლი	
გენ გეგმა	
მასშტაბი	1:500
სტადია	პროექტი
ფურცელი	
დაგეგმილი:	მოქ ტარიელ სინჯარაძე
მისამართი:	ქალაქი თბილისი , ქუჩა სოლოსან ცინცაძე , N17, N17ა, N19, N19ა N 13 - 15 / N 21, 21ა, 21ბ, 23, საბურთალოს ქუჩა , N 31/6, N 31/10-31ბ, N31, ქუჩა ხაირმის , N 10, N12, N14

ორგანიზაცია	შესარ	ხელმოწერა
დირექტორი	ე.ჯაფარიძე	
მთ. არქ	ზ.ჯოლოხავა	
დაამოწმა	ზ.ჯოლოხავა	

LINE GEORGIA