

ფორმატი A-3 | თბილისი 2019 წ. | დავალება № 03/05

ექსპლიკაცია

პირობითი ნიშნები

- ტერიტორიის საკადასტრო საზღვარი
- ვერტიკალური ნიშნული
- ჩრდილოეთი
- ხე-ნარგავები

დამკვეთი

მისამართი:


შეთანხმებულია დამკვეთთან | ხელმოწერა

შემსრულებელი


მისამართი: ქ. თბილისი, 0179 ჭავჭავაძის ქუჩა № 11

თანამდებობა	გვარი	ხელმოწერა	თარიღი
დირექტორი			16.05.2019
პრ. მთ. არქიტექტორი			16.05.2019
შეასრულა			


მასშტაბი	1 : 200	ფასადი 1 - 14
თარიღი	16.08.2019	
სტადია	ფურცლები	ფურცელი
მუშა პროექტი		A - 2

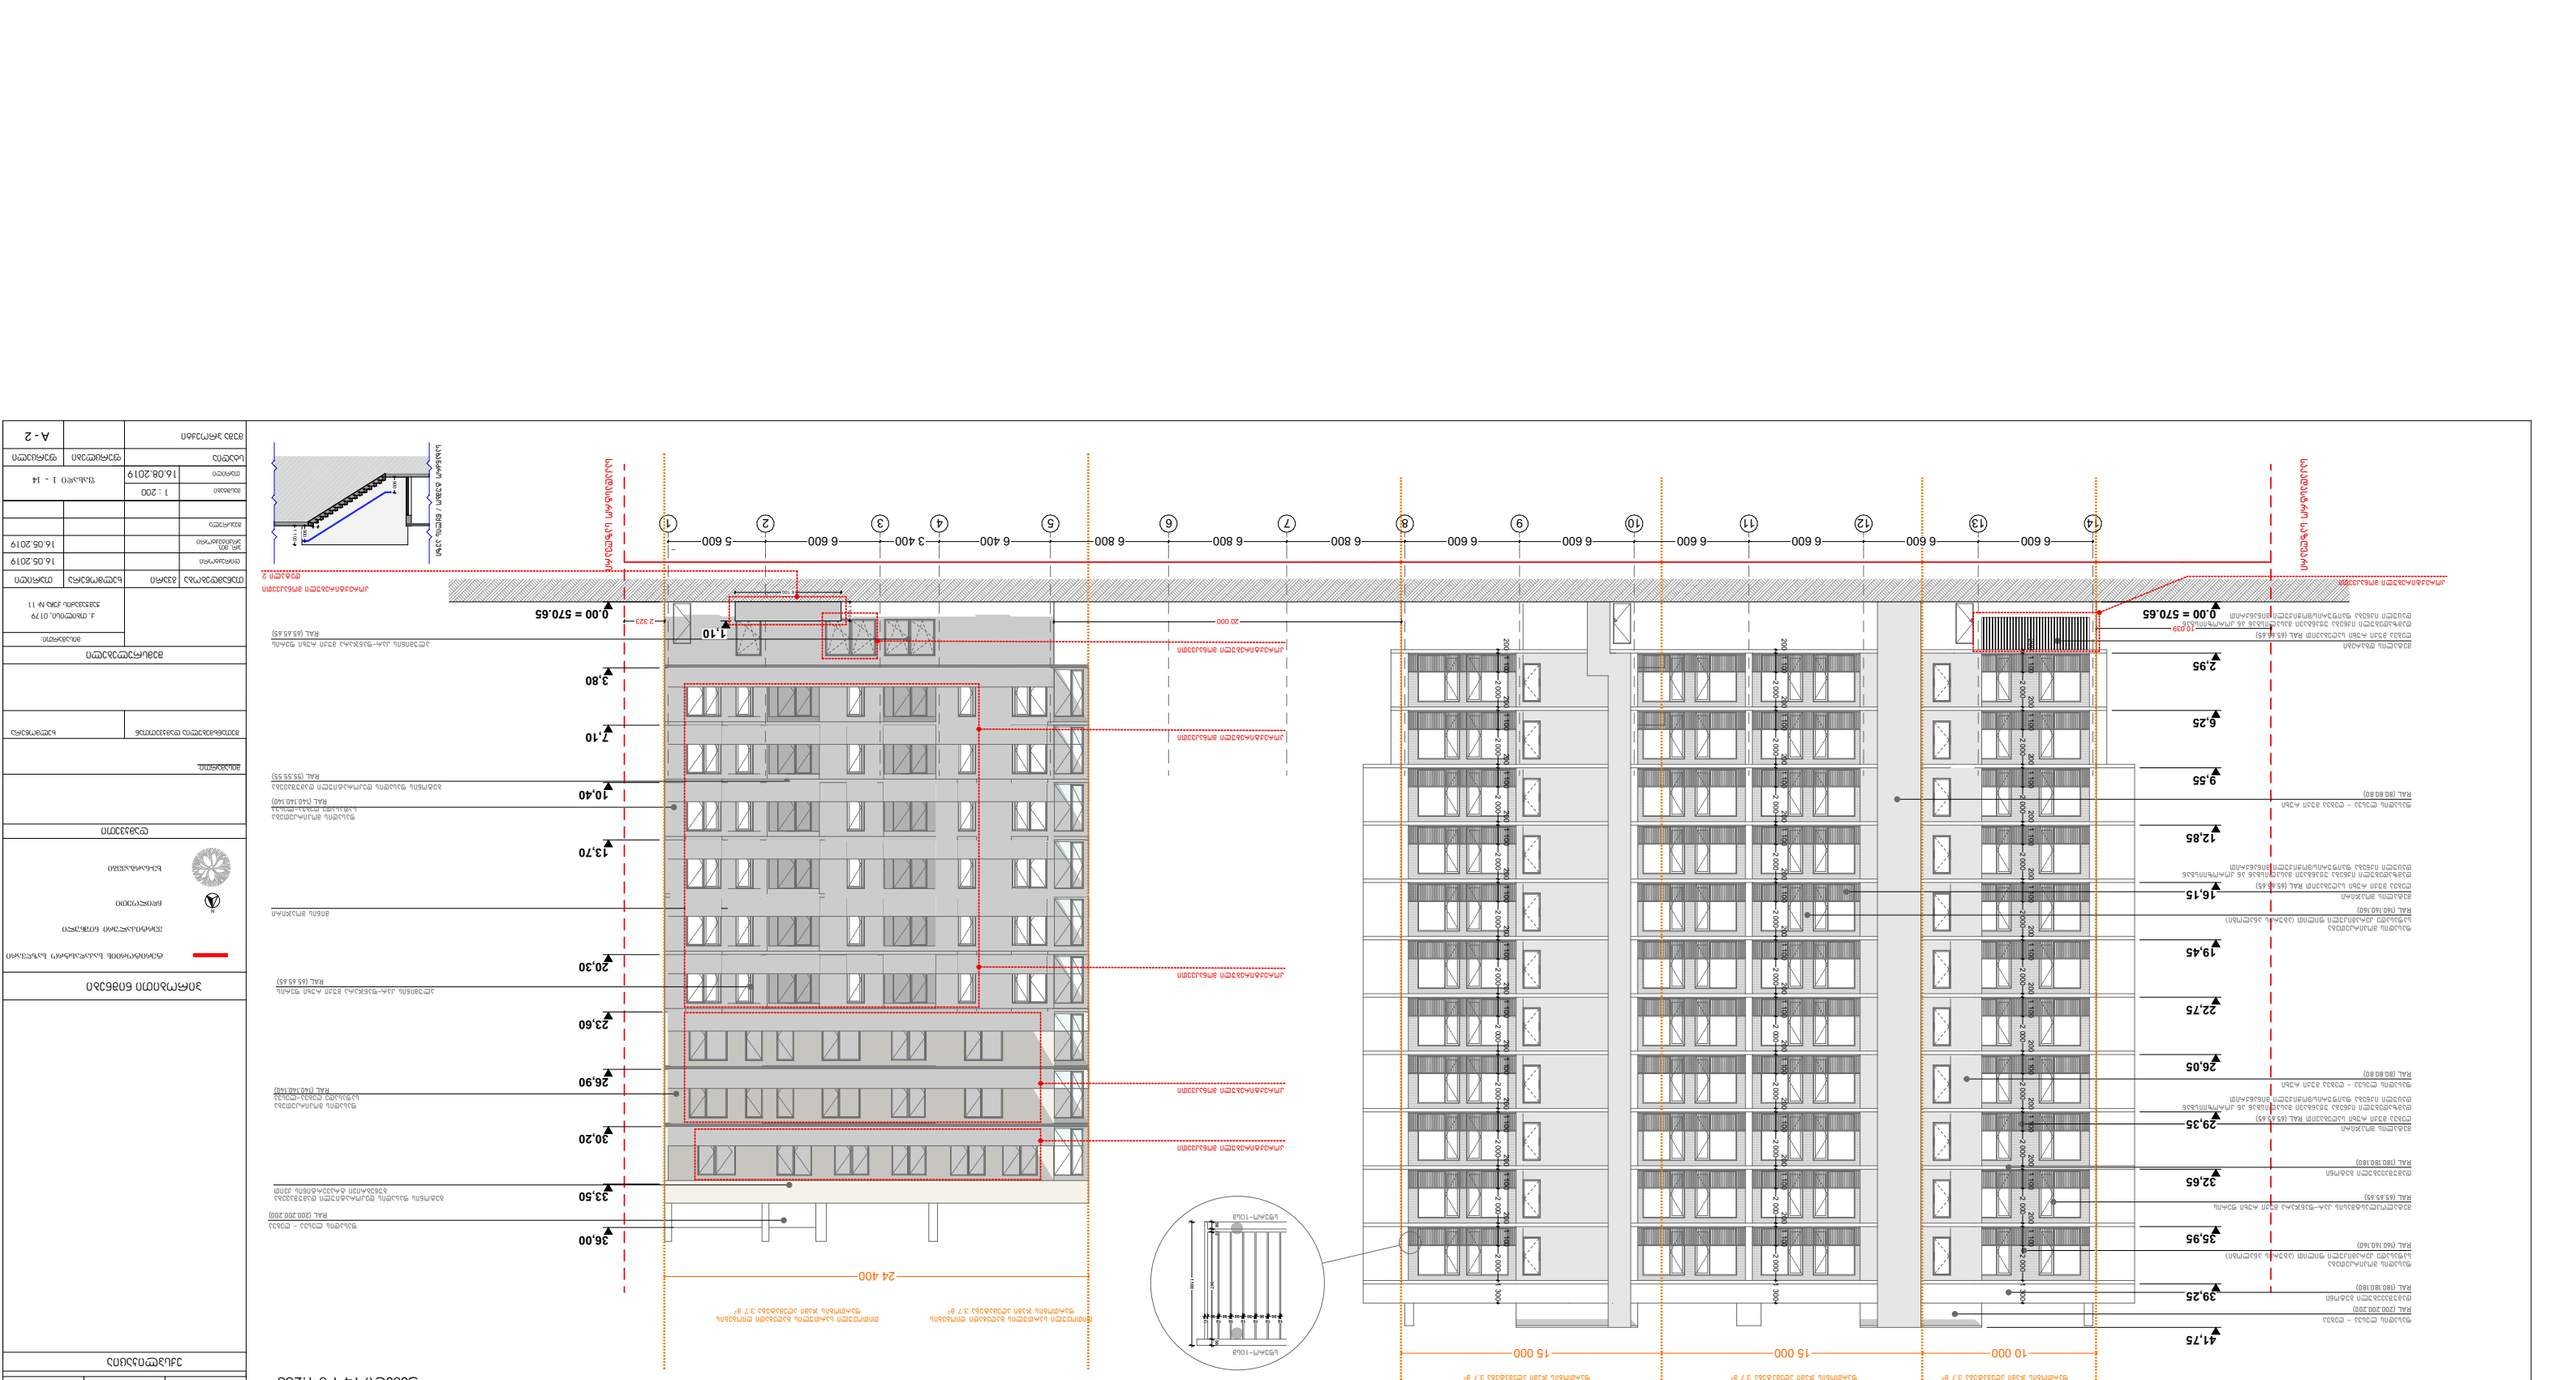
1 2 3 4 5 6 7 8 9 10 11 12 13 14
6 600 6 600 6 800 6 800 6 800 6 800 6 600 6 600 6 600 6 600 6 600 6 600 6 600
5 600 6 400 3 400
24 400
20 000
15 000
15 000
10 000
0.00 = 570.65
1.10
2.95
6.25
9.55
12.85
16.15
19.45
22.75
26.05
29.35
32.65
35.95
39.25
41.75
3.80
7.10
10.40
13.70
20.30
23.60
26.90
30.20
33.50
36.00
2 323
10 039
200 1 100 2 000
RAL (65 65 65)
RAL (80 80 80)
RAL (180 180 180)
RAL (140 140 140)
RAL (55 55 55)
RAL (200 200 200)
RAL (65 65 65)
RAL (65 65 65)
RAL (65 65 65

ფასადი A - D მ 1:200

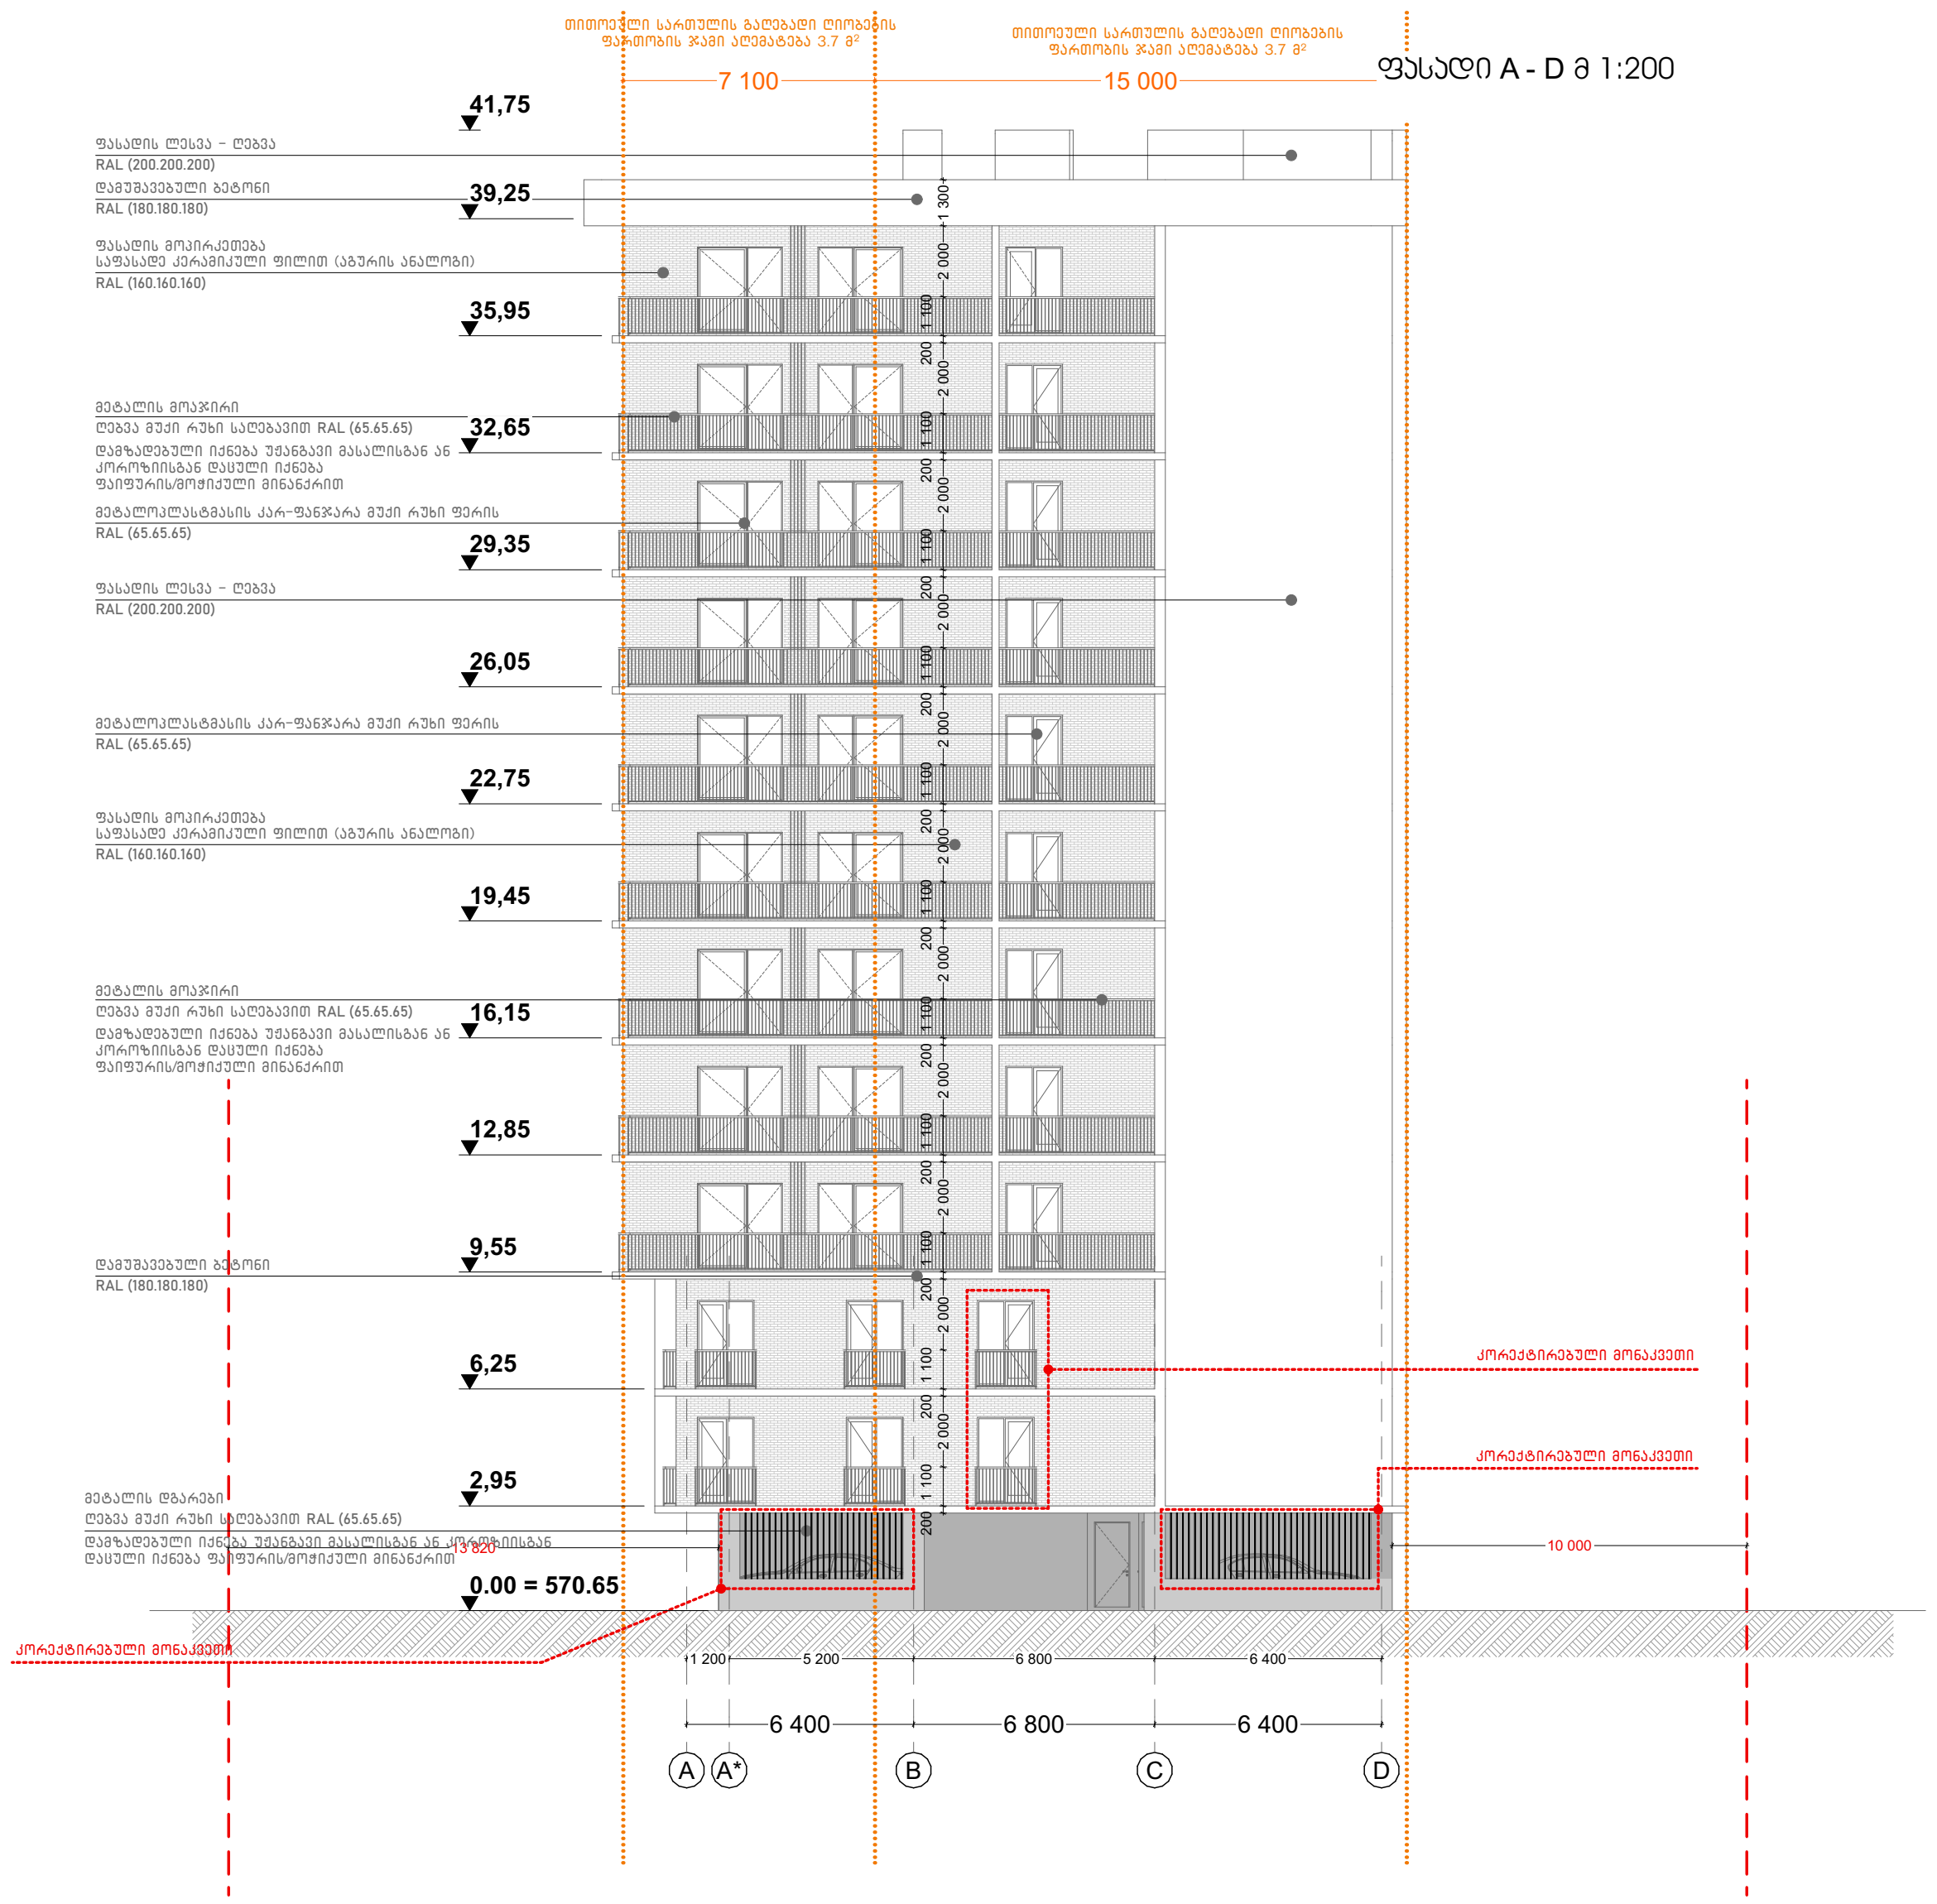

ფასადი D - A მ 1:200

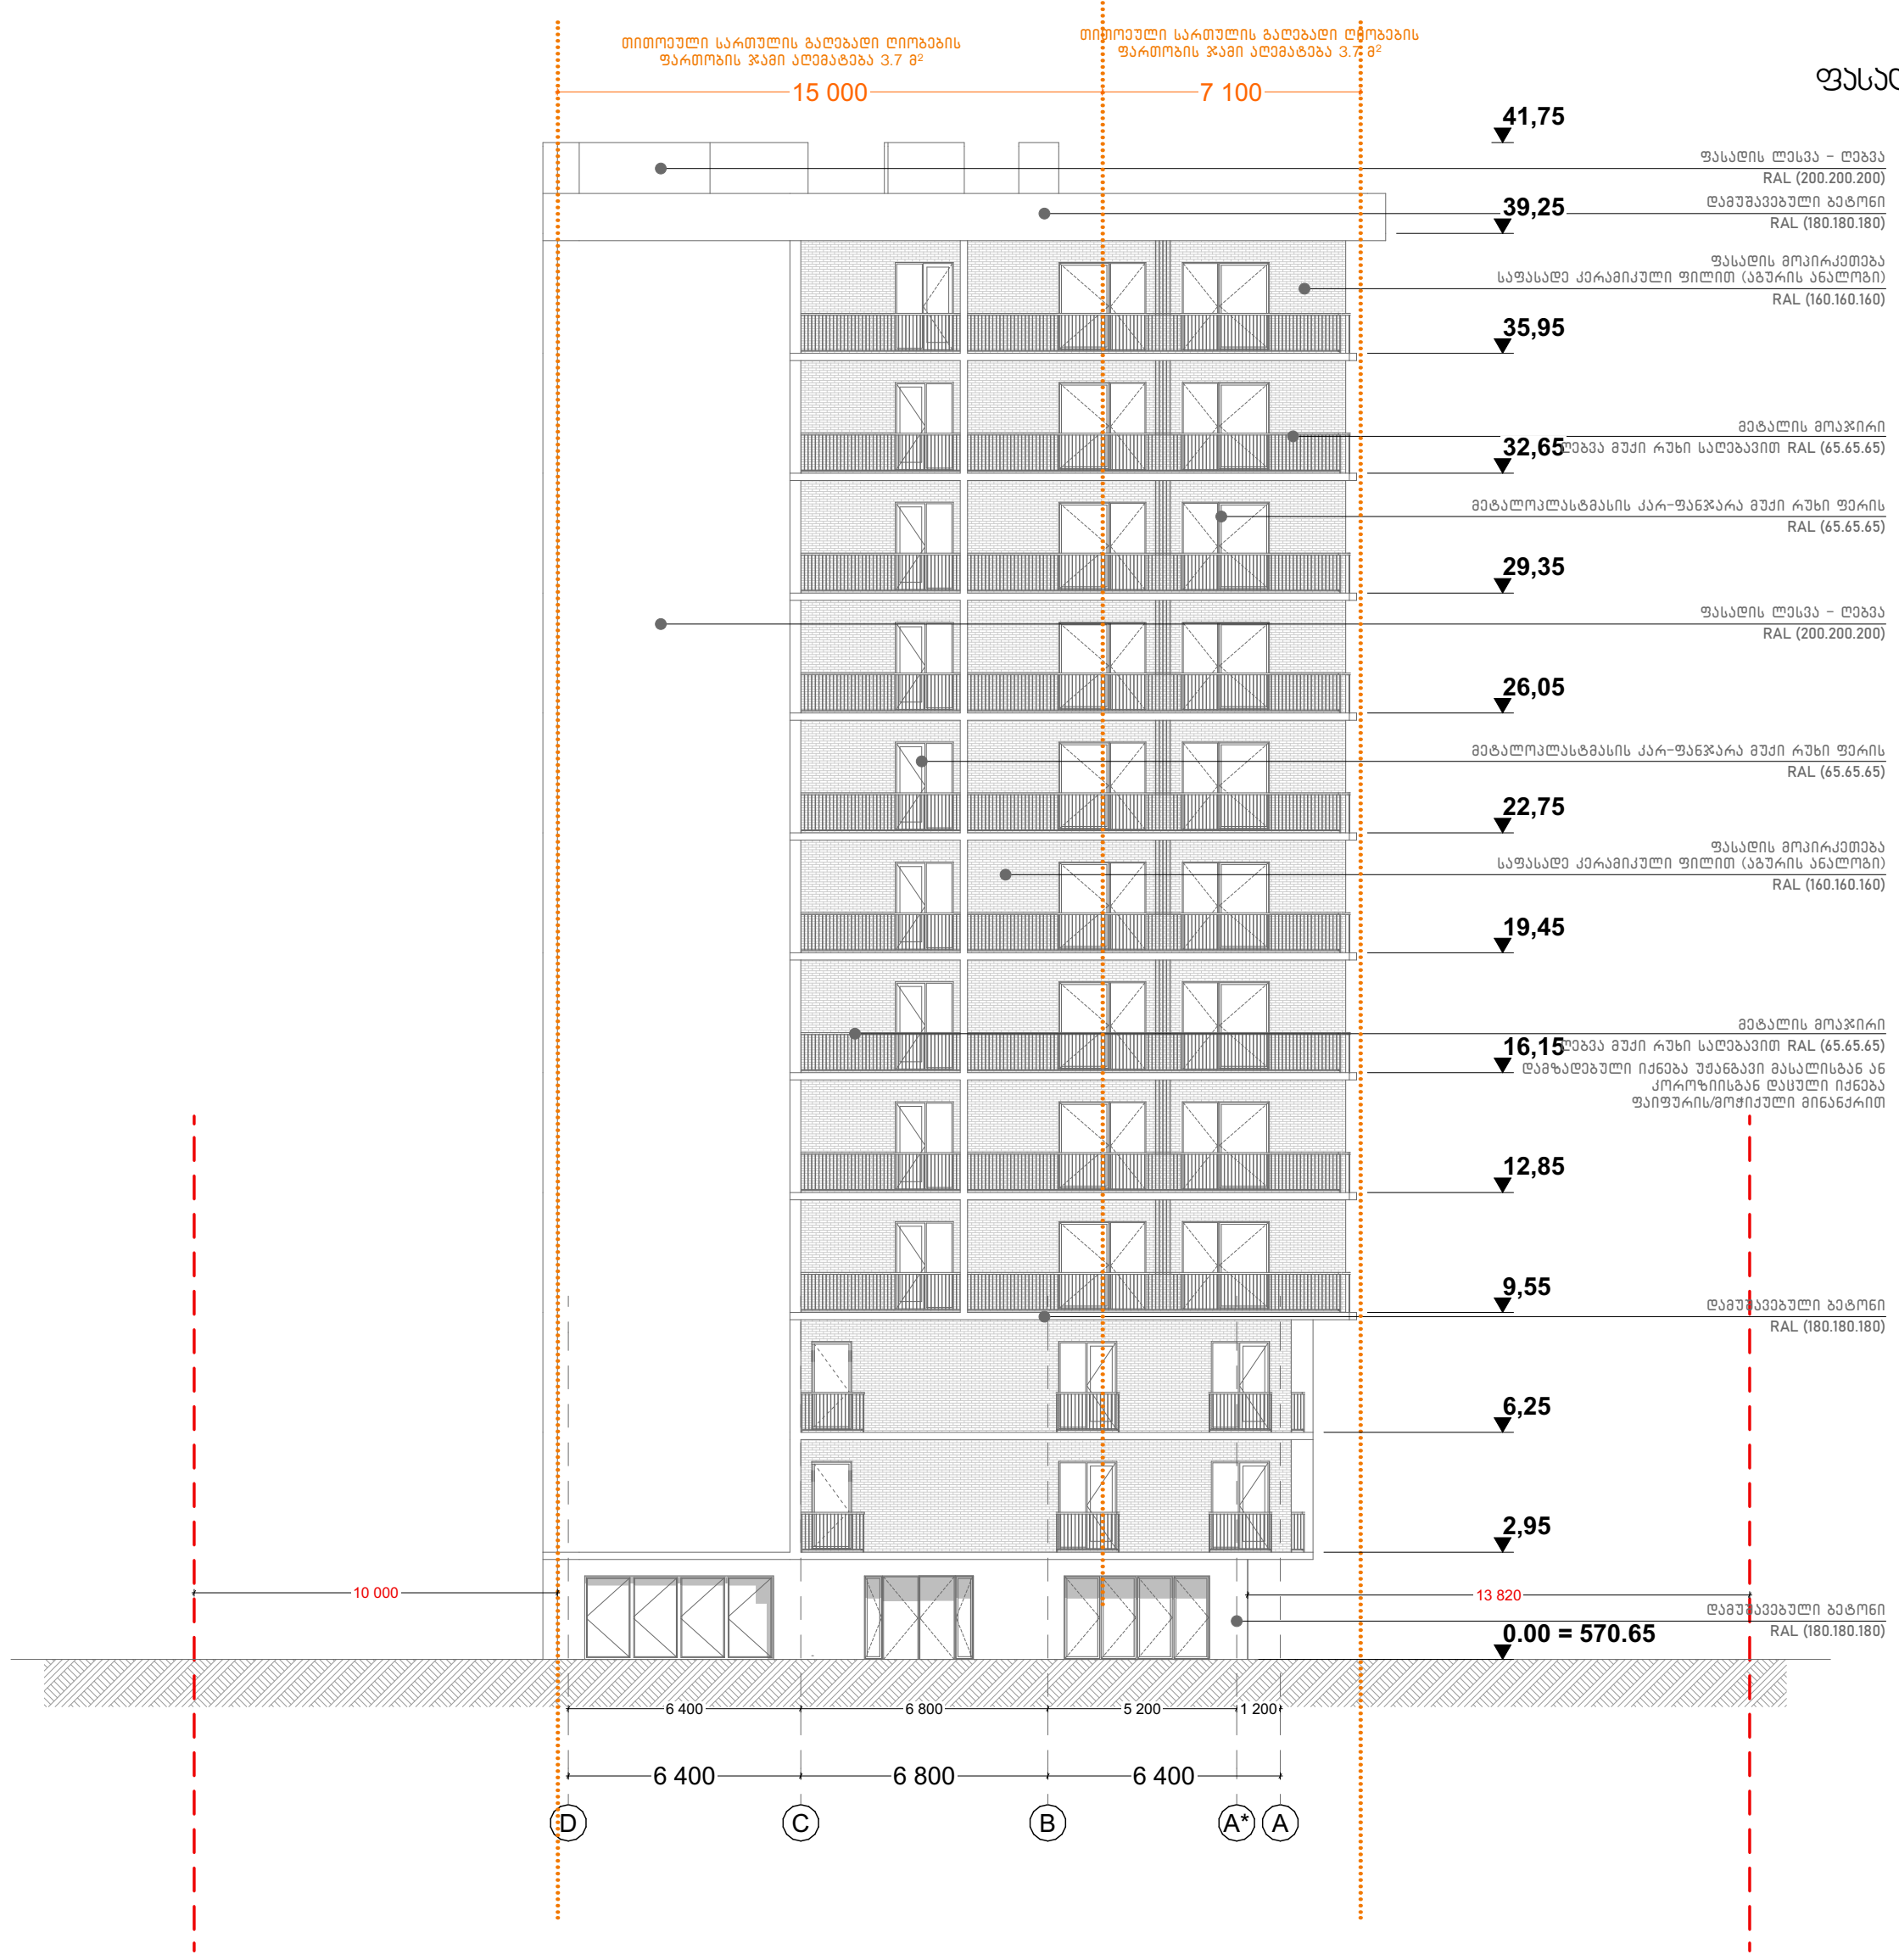

ფორმატი A-3 | თბილისი 2019 წ. | დავალება № 03/05

ექსპლიკაცია

პირობითი ნიშნები

- ტერიტორიის საკადასტრო საზღვარი
- ვერტიკალური ნიშნული
- ჩრდილოეთი
- ხე-ნარგავები

დამკვეთი

მისამართი:

შეთანხმებულია დამკვეთთან | ხელმოწერა


შემსრულებელი

მისამართი:
ქ. თბილისი, 0179
ჯავჯავაძის ქუჩა № 11

თანამდებობა	გვარი	ხელმოწერა	თარიღი
დირექტორი			16.05.2019
პრ. მთ. არქიტექტორი			16.05.2019
შემსრულა			

მასშტაბი	1 : 200	ფასადი ა - დ / დ - ა
თარიღი	16.08.2019	

სტადია	ფურცლები	ფურცელი
მუშა პროექტი		A - 2

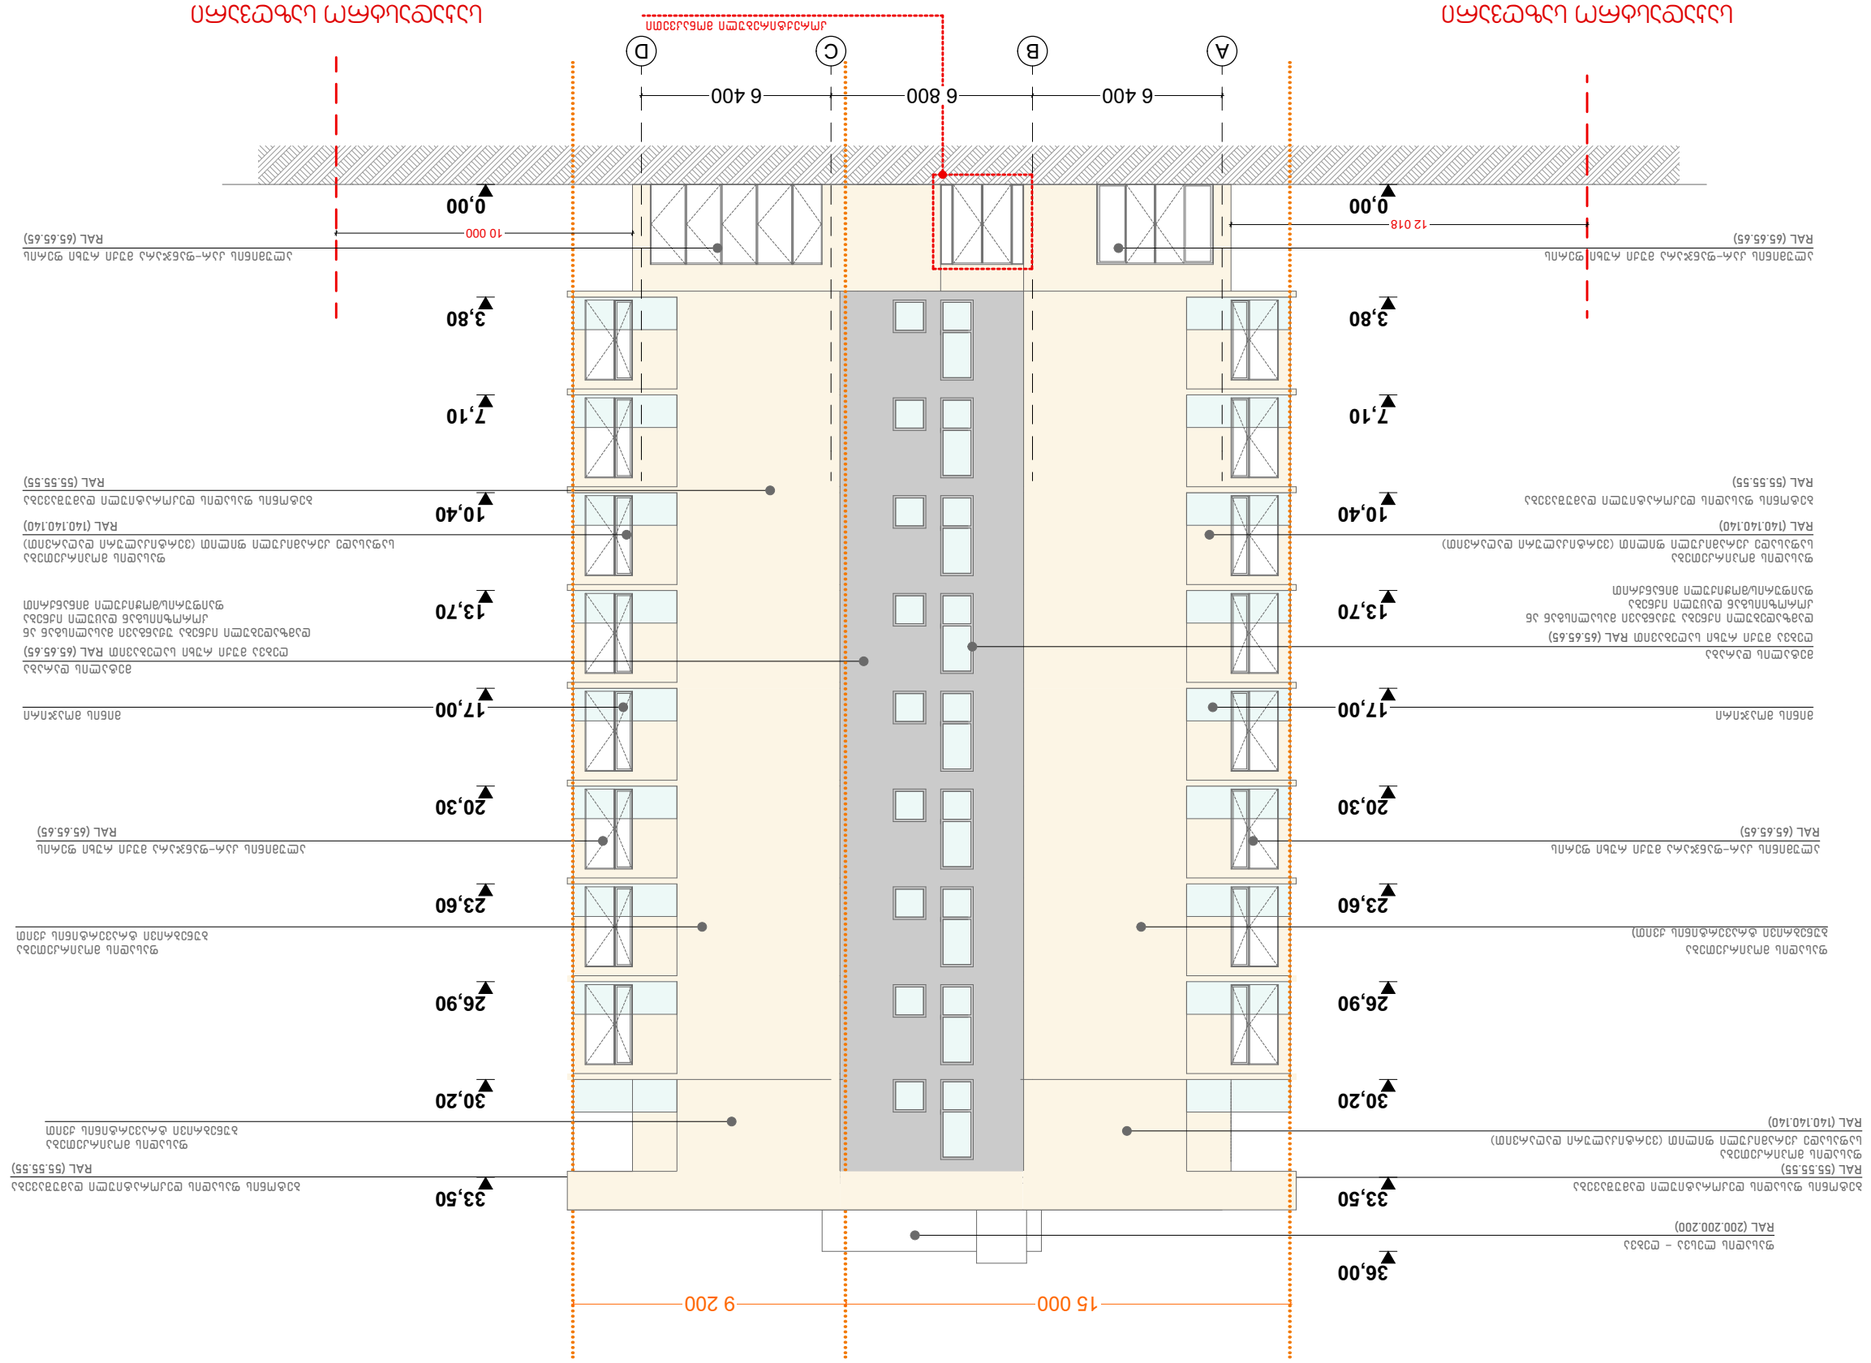






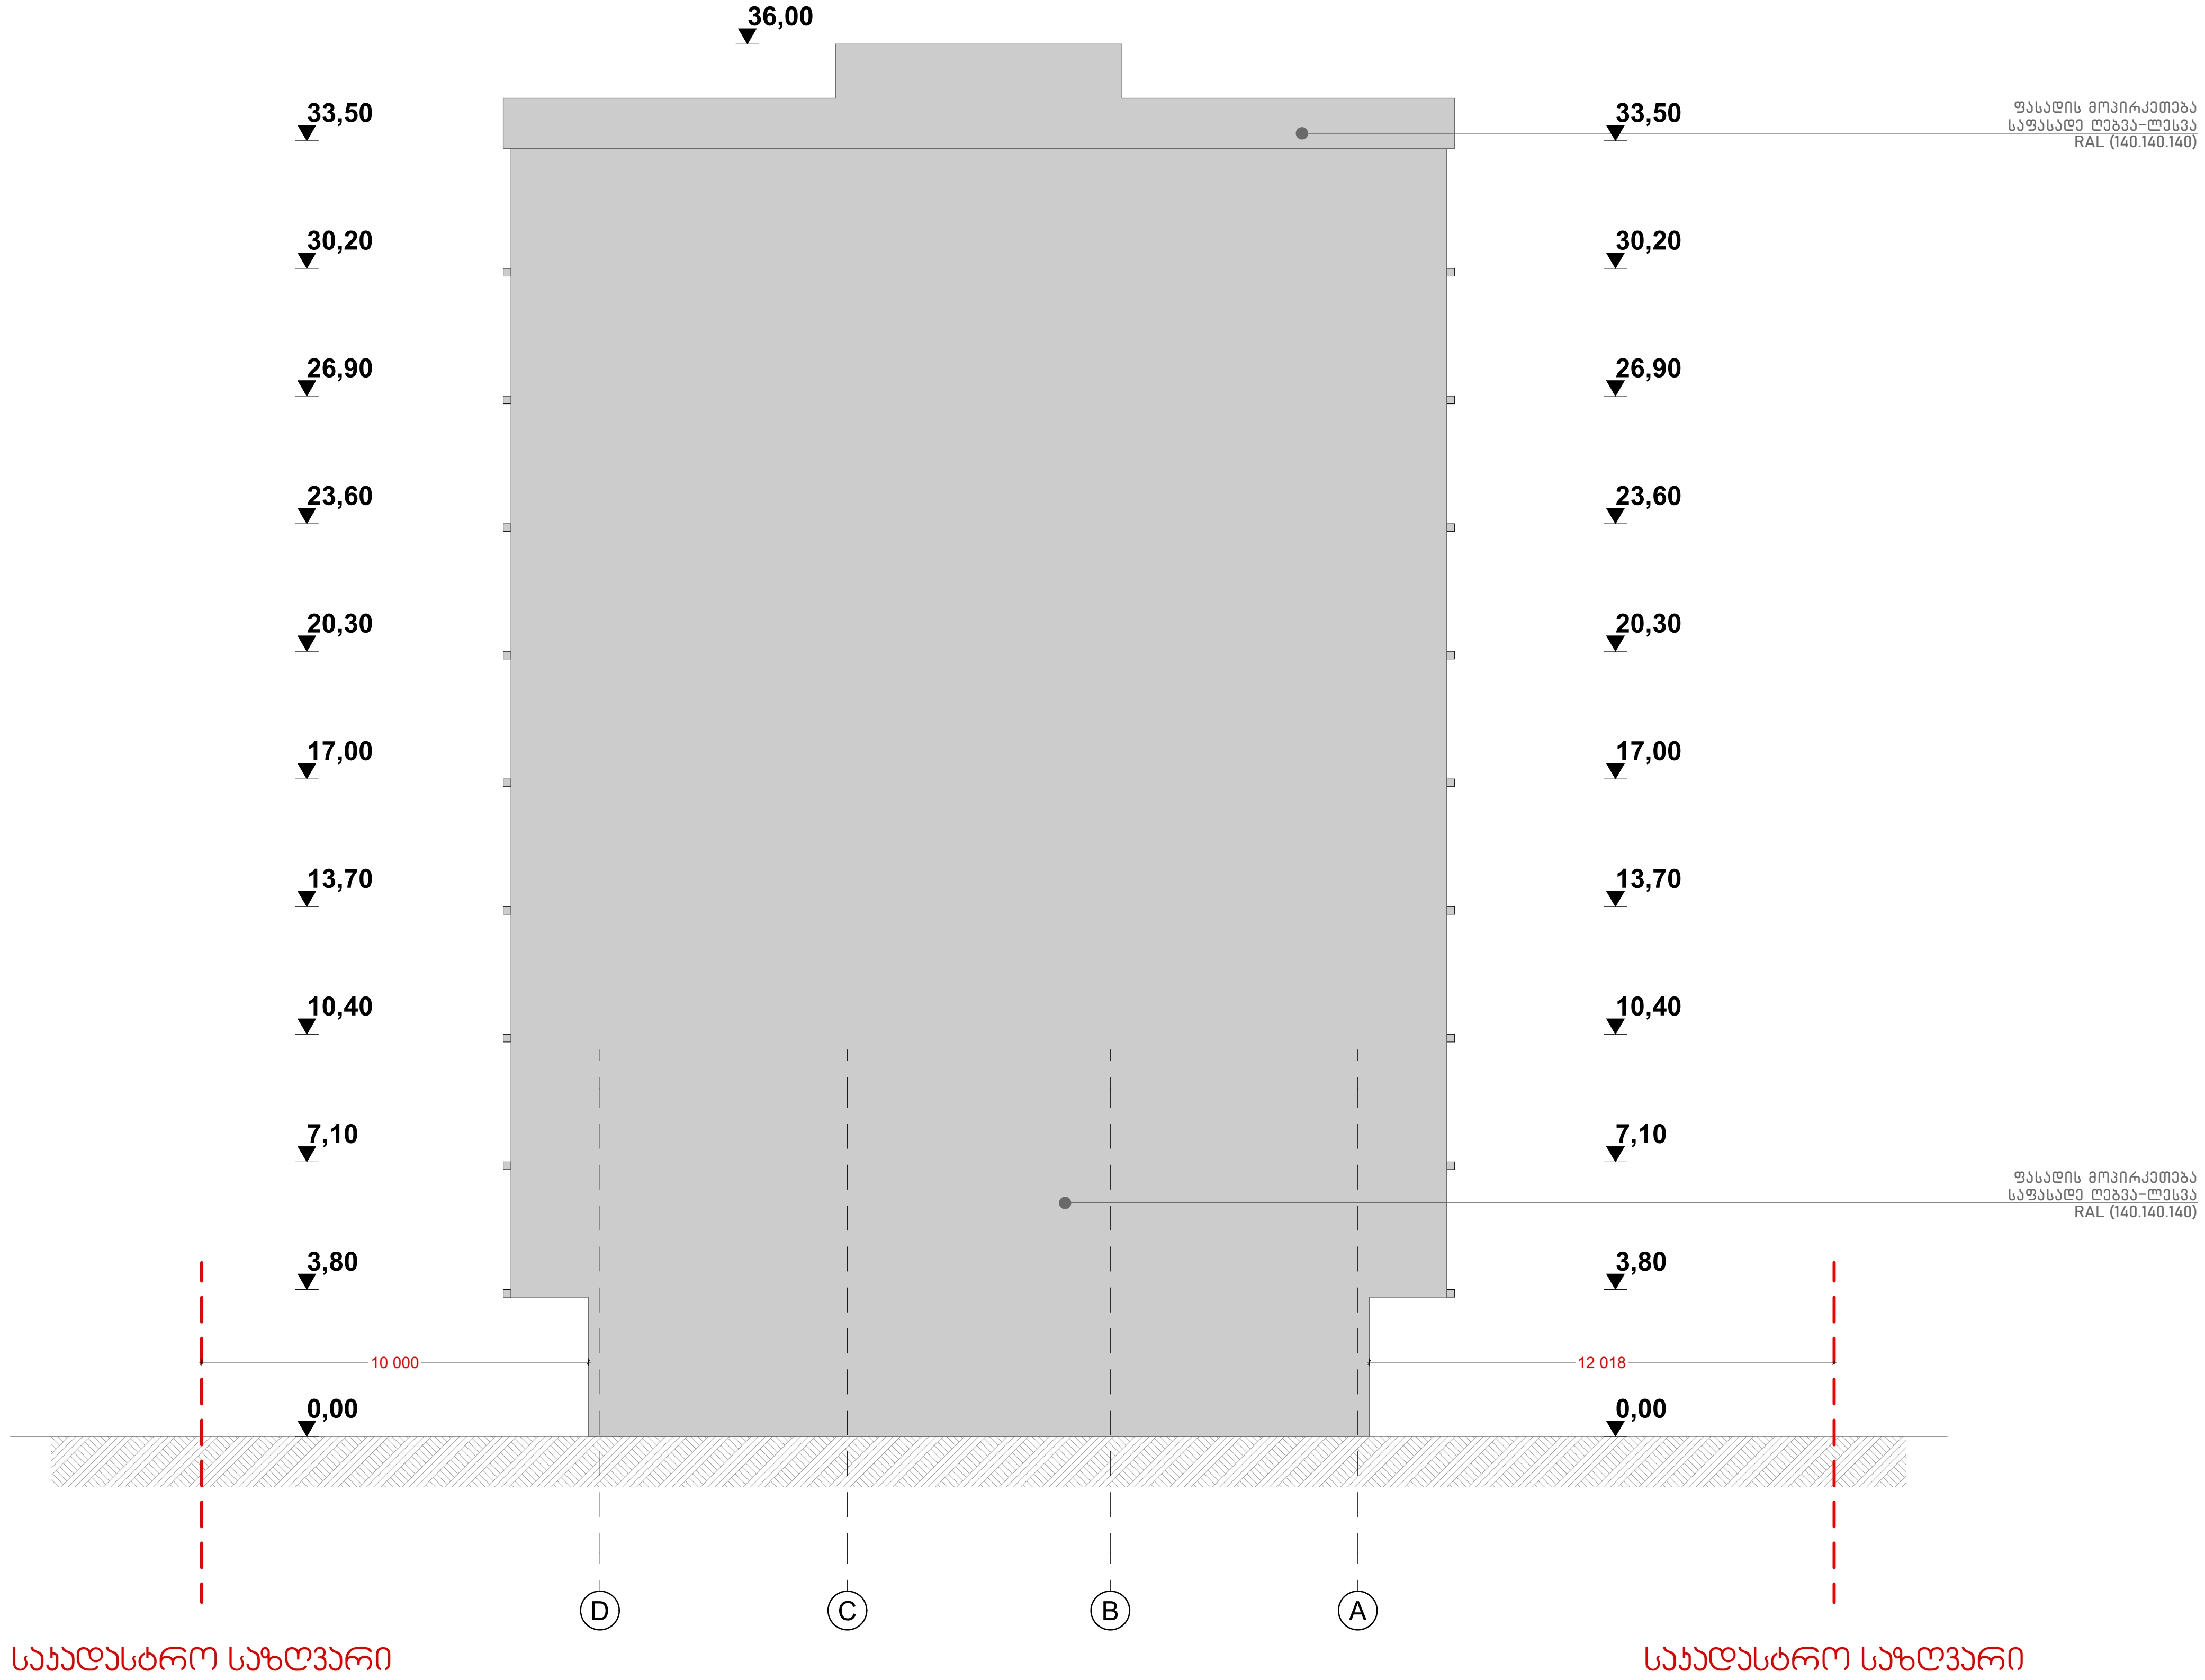

ფორმატი A-3	თბილისი 2019 წ.
	დაკვეთა № 03/05

ექსპლიკაცია

პირობითი ნიშნები

- ტერიტორიის საკადასტრო საზღვარი
- ვერტიკალური ნიშნული
- N ჩდილოეთი
- ხე-ნარგავები

დამკვეთი

მისამართი:

შეთანხმებულია დამკვეთთან	ხელმოწერა

შემსრულებელი

მისამართი:

ქ. თბილისი, 0179
ჭავჭავაძის ქუჩა № 11

თანამდებობა	გვარი	ხელმოწერა	თარიღი
დირექტორი			16.05.2019
პრ. მთ. არქიტექტორი			16.05.2019
შემსრულა			

მასშტაბი	1 : 200
თარიღი	16.08.2019

სტადია	ფურცლები	ფურცელი
მუშა პროექტი		A - 2