სართული 19

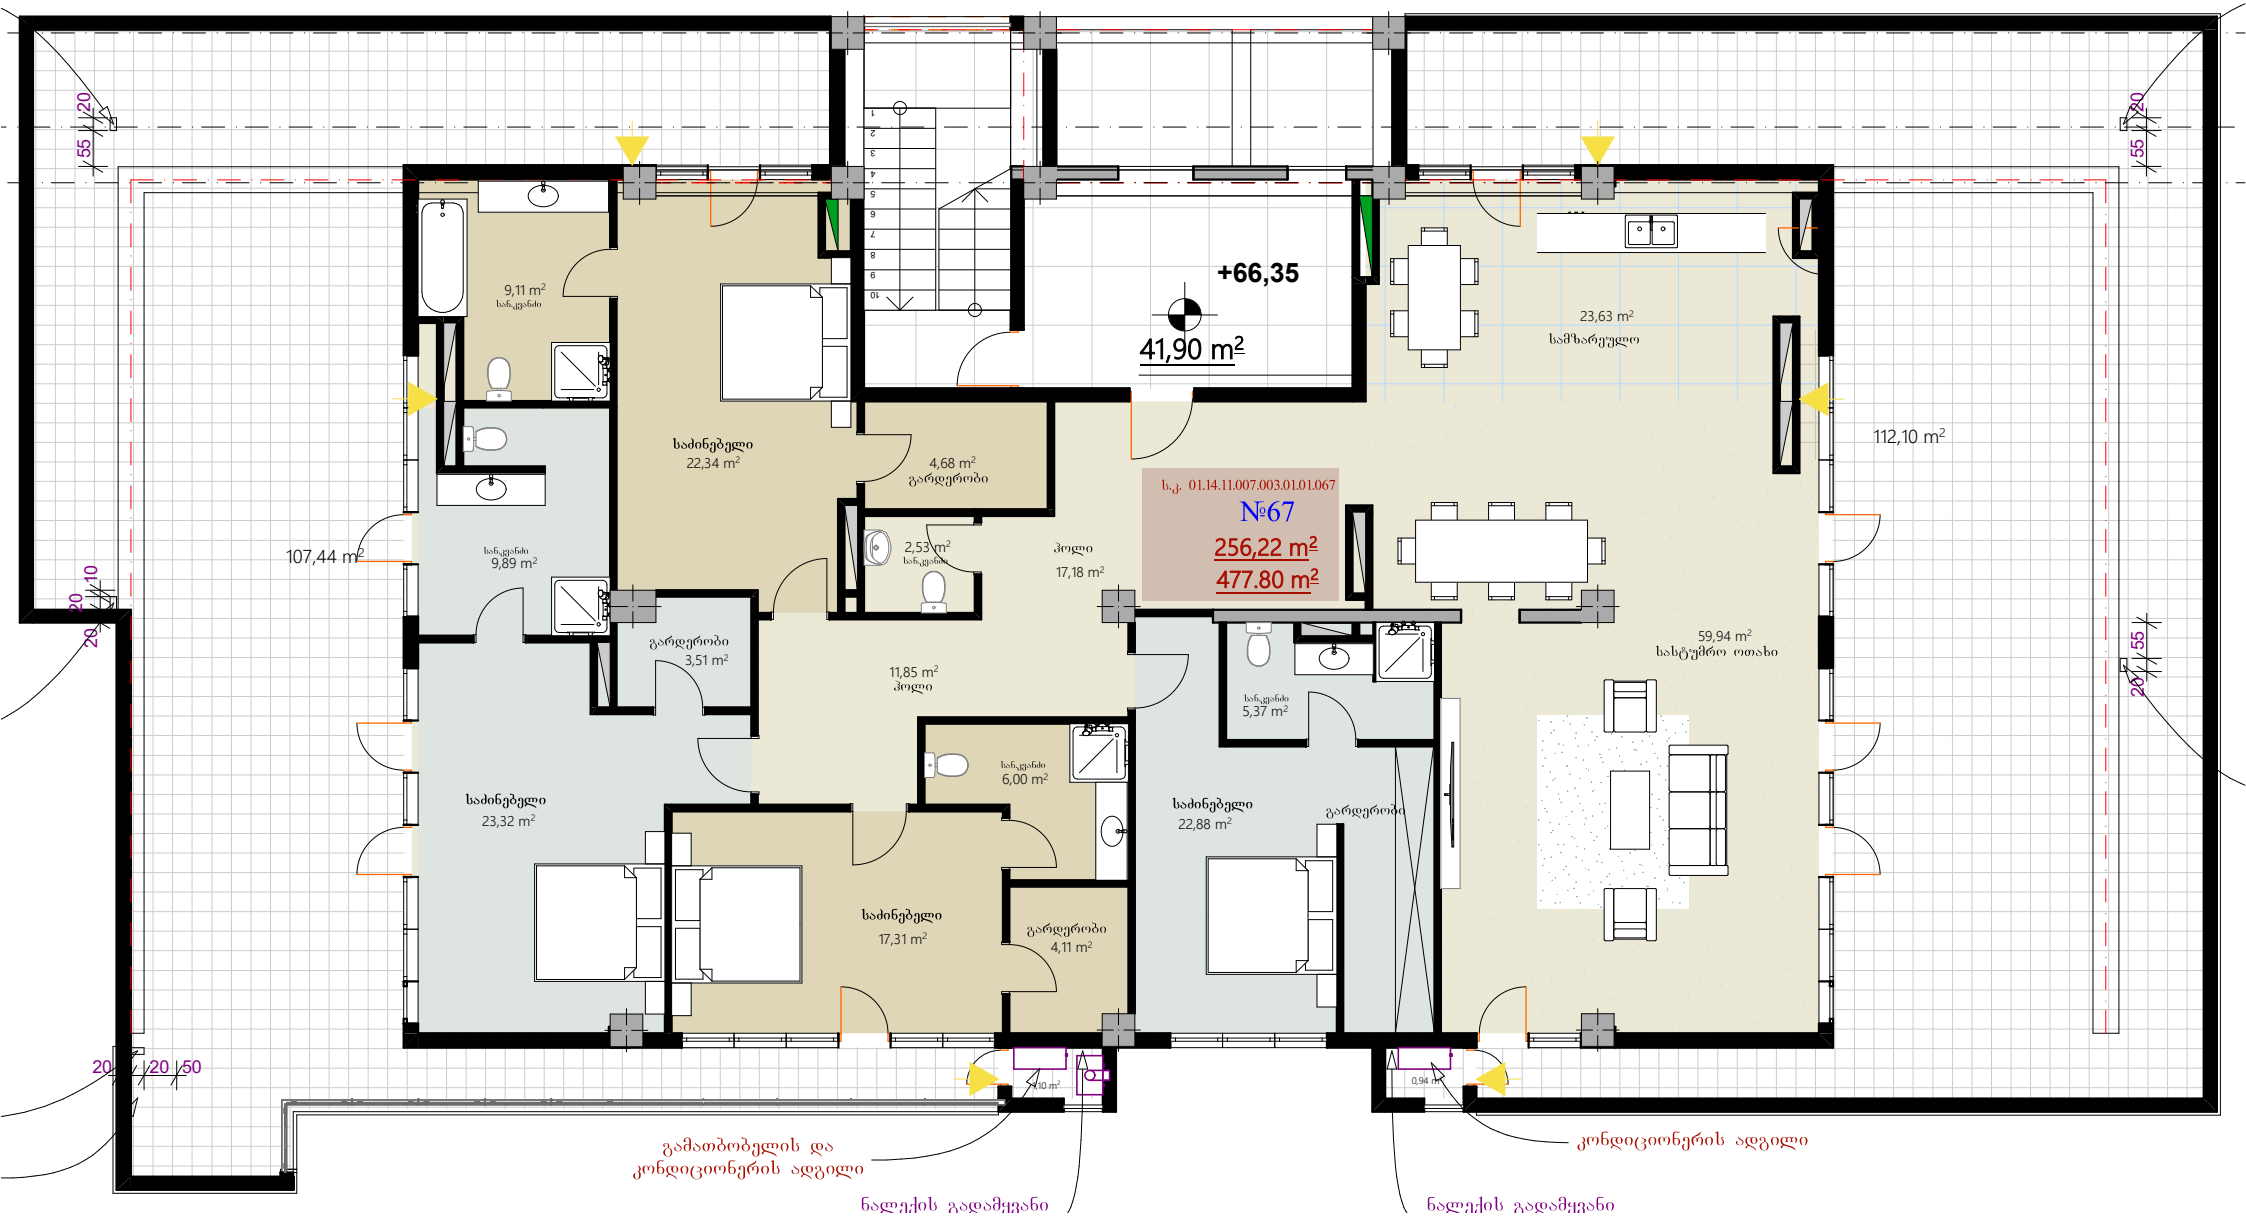
+66,35
41,90 m²
23,63 m²
სამზარეულო
112,10 m²
9,11 m²
სან.კვანძი
საძინებელი
22,34 m²
4,68 m²
გარდერობი
ს.კ. 01.14.11.007.003.01.01.067
№67
256,22 m²
477.80 m²
107,44 m²
სან.კვანძი
9,89 m²
2,53 m²
სან.კვანძი
ჰოლი
17,18 m²
გარდერობი
3,51 m²
11,85 m²
ჰოლი
59,94 m²
სასტუმრო ოთახი
სან.კვანძი
5,37 m²
სან.კვანძი
6,00 m²
საძინებელი
23,32 m²
საძინებელი
22,88 m²
გარდერობი
საძინებელი
17,31 m²
გარდერობი
4,11 m²
0,94 m²
გამათბობელის და
კონდიციონერის ადგილი
ნალექის გადამჭვანი
კონდიციონერის ადგილი
ნალექის გადამჭვანი